



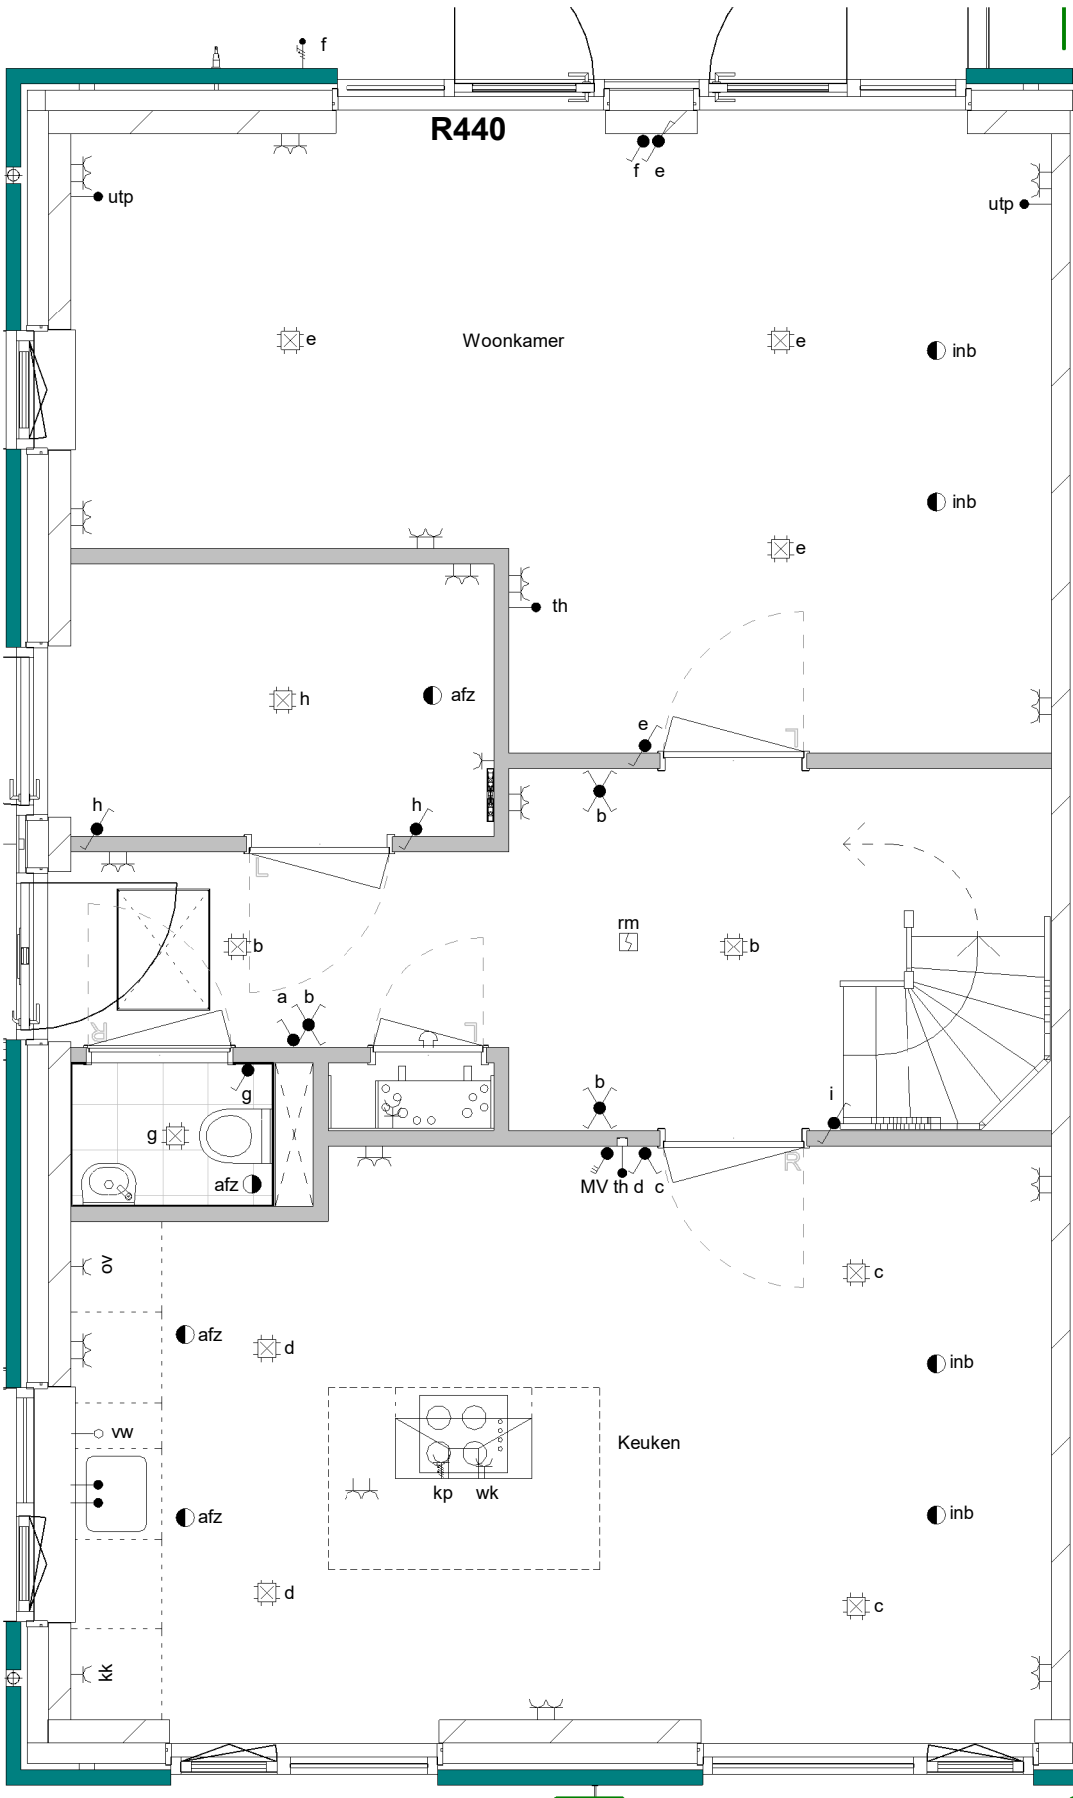

Begane grond R585 1 : 50

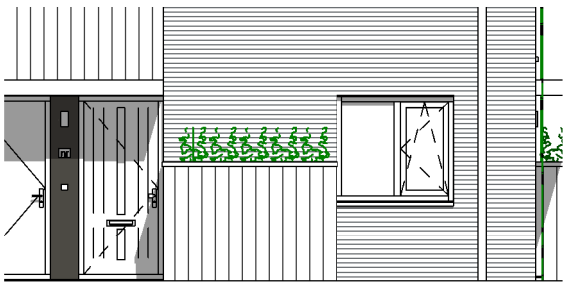

Linker zijgevel R585 1 : 100

Er kunnen geen rechten worden ontleend aan de volgende op deze tekening aanwezige zaken:

- Artist-impressies en 3D weergaves
- Situatietekening en inrichting openbaar gebied
- Gevelaanzichten van eventueel andere op deze tekening aangegeven bebouwing
- Weergaves van aangrenzende bebouwing zoals bouwmuren, optionele uitbouwen, etc. zijn mogelijk aan veranderingen onderhevig.

De op tekening aangegeven maatvoeringen zijn in millimeters, excl.(wand-) afwerkingen en kunnen in de praktijk afwijken. De plattegronden zijn qua maatvoering niet geschikt voor opdrachten door koper aan derden.

revisie			
nr:	omschrijving:	datum:	door:

RUNDAEL

status: Definitief

**Ufkes**


een VolkerWessels onderneming

Boogschutterstraat 44, 7324 BA APELDOORN
T +31 (0)55 578 84 41
E ufkes@volkerwessels.com
I https://www.ufkesapeldoorn.nl
KvK-nr. 08040761

Correspondentieadres:
Postbus 485 7300 AL Apeldoorn

Versie: 2022-1

project:	Boomgaard 24 woningen te Nieuwegein		
onderdeel:	Optie R585		
getek.: TDC	schaal: 1:50 / 1:100	proj. nr. :	blad:
datum: 01-10-2025	formaat: A3 297*420mm	25003	410-005
© Deze tekening is eigendom van Bouwmaatschappij Ufkes Apeldoorn en mag zonder onze toestemming niet worden gekopieerd, verspreid of anderszins openbaar gemaakt. Het is niet toegestaan deze tekening te kopiëren, te verspreiden of anderszins openbaar te maken. Het is niet toegestaan deze tekening te kopiëren, te verspreiden of anderszins openbaar te maken.			

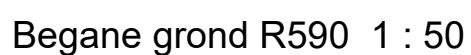

- *Situatietekening en inrichting openbaar gebied*
- *Gevelaanzichten van eventueel andere op deze tekening aangegeven bebouwing*
- *Weergaves van aangrenzende bebouwing zoals bouwmuren, optionele uitbouwen, etc. zijn mogelijk aan veranderingen onderhevig.*

*De op tekening aangegeven maatvoeringen zijn in millimeters, excl.(wand-) afwerkingen en kunnen in de praktijk afwijken.
De plattegronden zijn qua maatvoering niet geschikt voor opdrachten door koper aan derden.*

revisie			
nr:	omschrijving:	datum:	door:

status: Definitief


RUNDAEL



project: Boomgaard 24 woningen te Nieuwegein			
onderdeel: Optie R590			
getek.: GM	schaal: 1:50	proj. nr. :	blad:
datum: 01-10-2025	formaat: A3 297*420mm	25003	410-006

© Deze tekening is eigendom van Bouwmaatschappij Ulfkes Apeldoorn en mag zonder onze toestemming niet worden gekopieerd, vermenigvuldigd of aan derden ter inzage worden gegeven.

Autodesk Docs://UFAP - 19023 - Nieuwegein, 94 woningen RijnhuizenDO_Blok A OPTIES_BWK_bouwkundig model_R25.rvt

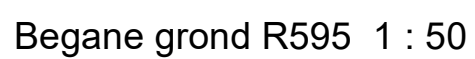

- Artist-impressies en 3D weergaves
- Situatietekening en inrichting openbaar gebied
- Gevelaanzichten van eventueel andere op deze tekening aangegeven bebouwing
- Weergaves van aangrenzende bebouwing zoals bouwmuren, optionele uitbouwen, etc. zijn mogelijk aan veranderingen onderhevig.

*De op tekening aangegeven maatvoeringen zijn in millimeters, excl.(wand-) afwerkingen en kunnen in de praktijk afwijken.
De plattegronden zijn qua maatvoering niet geschikt voor opdrachten door koper aan derden.*

revisie			
nr:	omschrijving:	datum:	door:


RUNDAEL

status: Definitief




25003	410-007	docs://UFAF
-------	---------	-------------

© Deze tekening is eigendom van Bouwmaatschappij Ulfes Apeldoorn en mag zonder onze toestemming niet worden gekopieerd, vermenigvuldigd of aan derden ter inzage worden gegeven

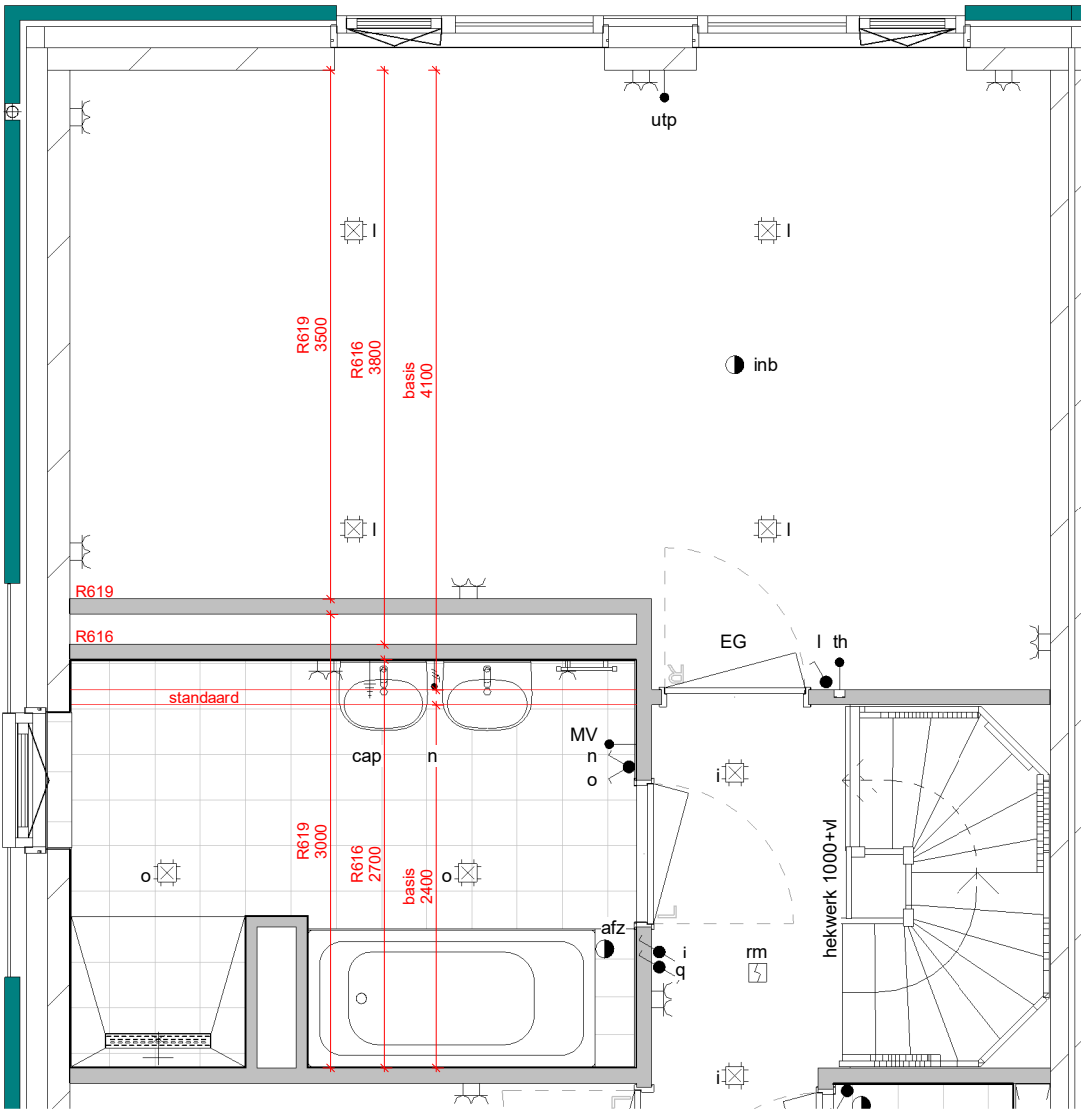

1e verdieping R600 - R616 - R619 1 : 50

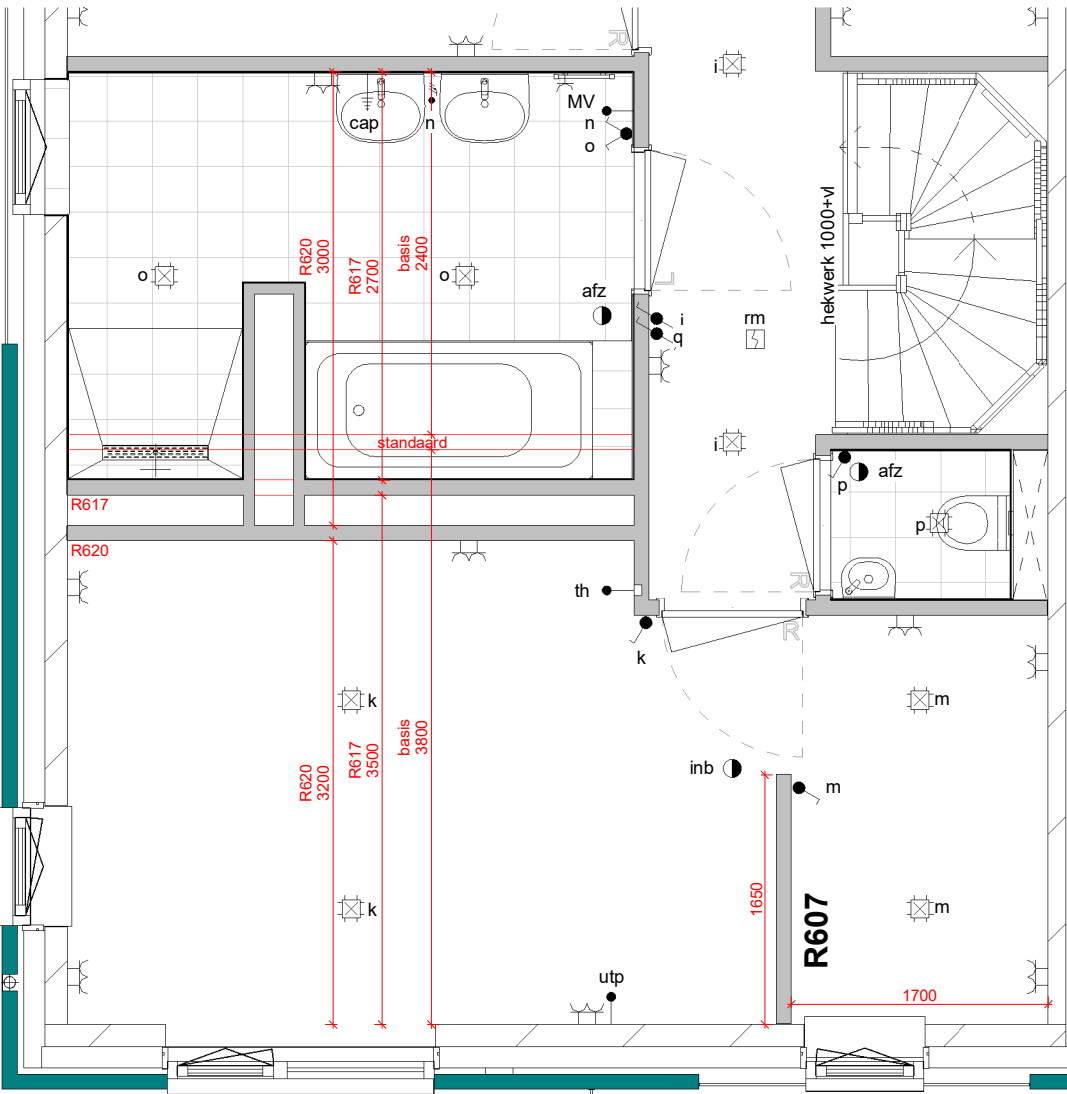

1e verdieping R602 - R607 - R617 - R620 1 : 50

Er kunnen geen rechten worden ontleend aan de volgende op deze tekening aanwezige zaken:

- Artist-impressies en 3D weergaves
- Situatietekening en inrichting openbaar gebied
- Gevelaanzichten van eventueel andere op deze tekening aangegeven bebouwing
- Weergaves van aangrenzende bebouwing zoals bouwmuren, optionele uitbouwen, etc. zijn mogelijk aan veranderingen onderhevig.

De op tekening aangegeven maatvoeringen zijn in millimeters, excl.(wand-) afwerkingen en kunnen in de praktijk afwijken. De plattegronden zijn qua maatvoering niet geschikt voor opdrachten door koper aan derden.

revisie			
nr:	omschrijving:	datum:	door:

RUNDAEL

status: Definitief


**Ufkes**

een VolkerWessels onderneming


Boogschutterstraat 44, 7324 BA APELDOORN
T +31 (0)55 578 84 41
E ufkes@volkerwessels.com
I https://www.ufkesapeldoorn.nl
KvK-nr. 08040761
Correspondentieadres:
Postbus 485 7300 AL Apeldoorn
Versie: 2022-1

project:	Boomgaard 24 woningen te Nieuwegein		
onderdeel:	Opties R600-R602-R607-R616-R617-R619-R620		
getek.:	GM	schaal: 1:50	proj. nr. :
datum:	01-10-2025	formaat: A3 297*420mm	blad:
		25003	410-008


© Deze tekening is eigendom van Bouwmaatschappij Ufkes Apeldoorn en mag zonder onze toestemming niet worden gekopieerd, verspreid of anderszins openbaar gemaakt.

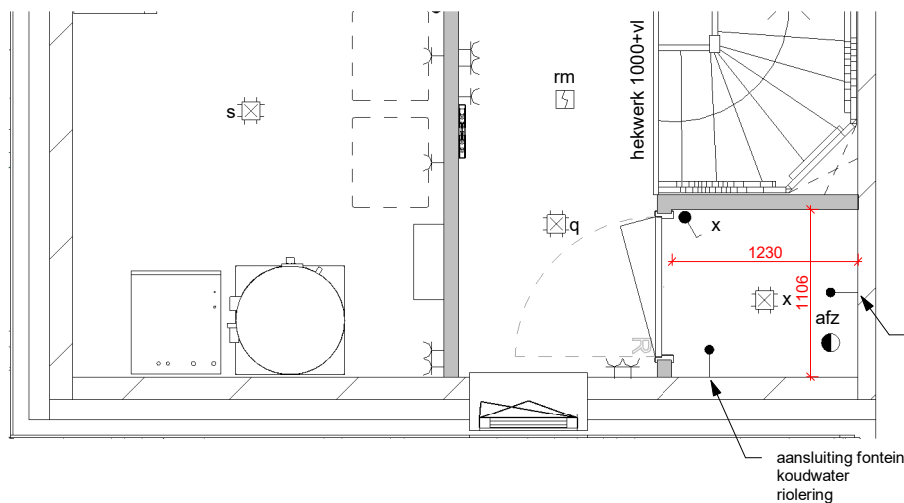

2e verdieping R670 1 : 50

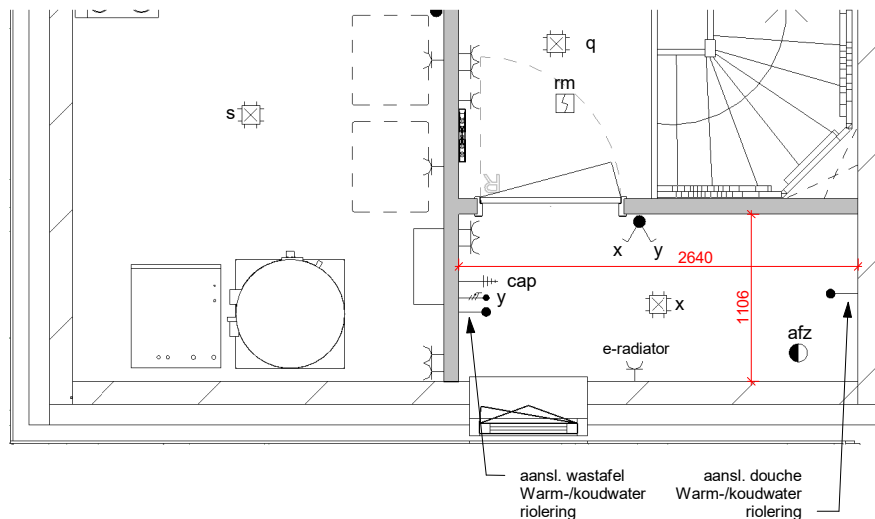

2e verdieping R675 1 : 50

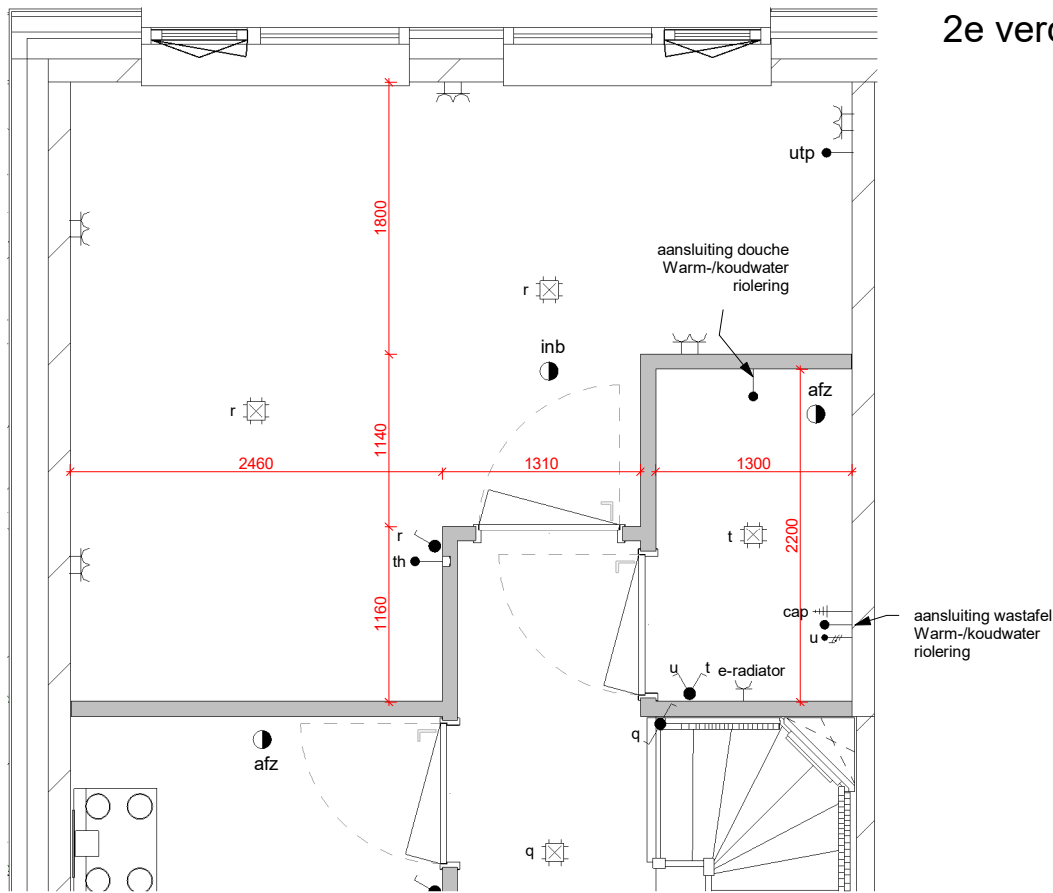

2e verdieping R677 1 : 50

Er kunnen geen rechten worden ontleend aan de volgende op deze tekening aanwezige zaken:

- Artist-impressies en 3D weergaves
- Situatietekening en inrichting openbaar gebied
- Gevelaanzichten van eventueel andere op deze tekening aangegeven bebouwing
- Weergaves van aangrenzende bebouwing zoals bouwmuren, optionele uitbouwen, etc. zijn mogelijk aan veranderingen onderhevig.

De op tekening aangegeven maatvoeringen zijn in millimeters, excl.(wand-) afwerkingen en kunnen in de praktijk afwijken. De plattegronden zijn qua maatvoering niet geschikt voor opdrachten door koper aan derden.

revisie			
nr:	omschrijving:	datum:	door:

RUNDAEL

status: Definitief

**Ufkes**

een VolkerWessels onderneming

Boogschutterstraat 44, 7324 BA APELDOORN

T +31 (0)55 578 84 41

E ufkes@volkerwessels.com

I https://www.ufkesapeldoorn.nl

KvK-nr. 08040761


Correspondentieadres:

Postbus 485 7300 AL Apeldoorn

Versie: 2022-1

project: Boomgaard 24 woningen te Nieuwegein		onderdeel: Opties R670-R675-R677	
getek.: GM	schaal: 1:50	proj. nr. :	blad:
datum: 01-10-2025	formaat: A3 297*420mm	25003	410-011

© Deze tekening is eigendom van Bouwmaatschappij Ufkes Apeldoorn en mag zonder onze toestemming niet worden gekopieerd, verspreid of anderszins openbaar gemaakt.

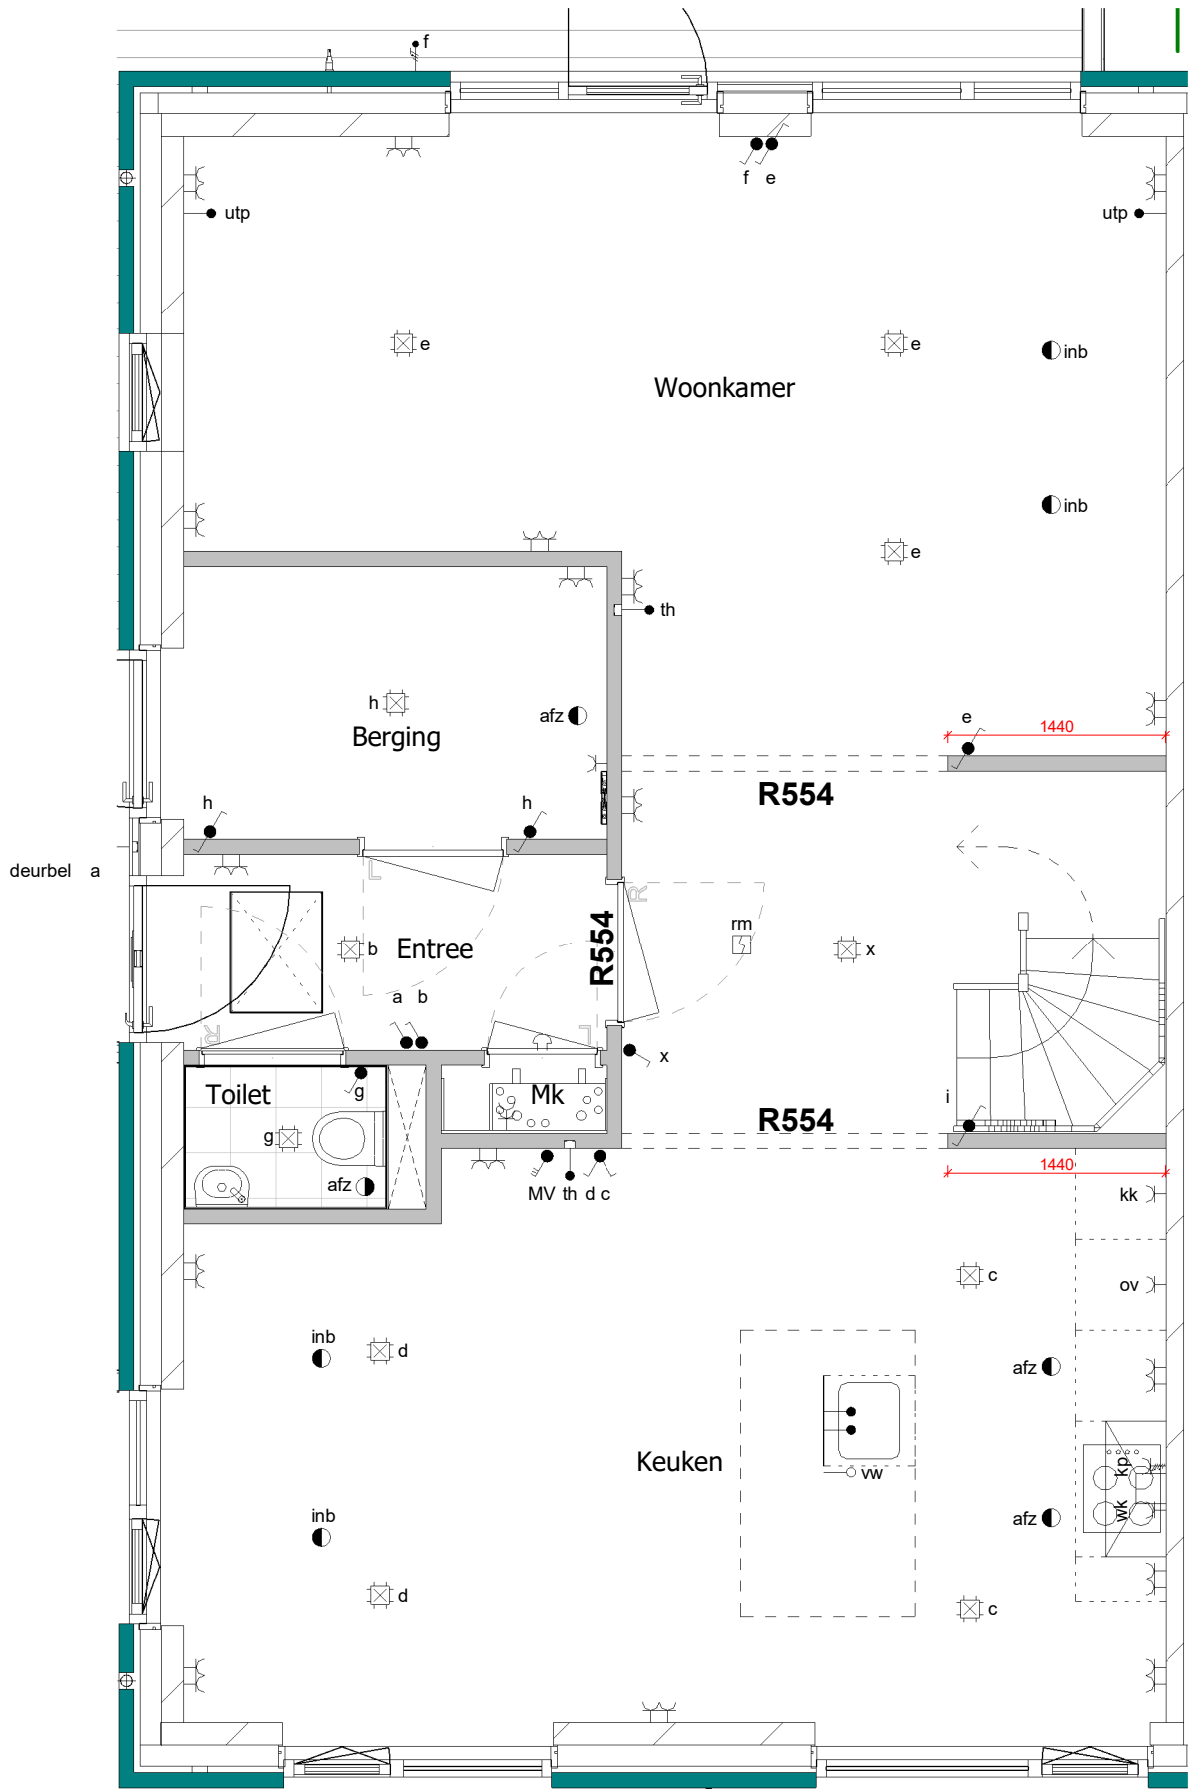

Begane grond R554 1 : 50

Er kunnen geen rechten worden ontleend aan de volgende op deze tekening aanwezige zaken:

- Artist-impressies en 3D weergaves
- Situatietekening en inrichting openbaar gebied
- Gevelaanzichten van eventueel andere op deze tekening aangegeven bebouwing
- Weergaves van aangrenzende bebouwing zoals bouwmuren, optionele uitbouwen, etc. zijn mogelijk aan veranderingen onderhevig.

De op tekening aangegeven maatvoeringen zijn in millimeters, excl.(wand-) afwerkingen en kunnen in de praktijk afwijken. De plattegronden zijn qua maatvoering niet geschikt voor opdrachten door koper aan derden.

revisie			
nr:	omschrijving:	datum:	door:

RUNDAEL

status: Definitief


**Ufkes**

een VolkerWessels onderneming

Boogschutterstraat 44, 7324 BA APELDOORN
T +31 (0)55 578 84 41
E ufkes@volkerwessels.com
I https://www.ufkesapeldoorn.nl
KVK-nr. 08040761
Correspondentieadres:
Postbus 485 7300 AL Apeldoorn
Versie: 2022-1

project: Boomgaard 24 woningen te Nieuwegein			
onderdeel: Optie R554			
getek.: GM	schaal: 1:50	proj. nr. :	blad:
datum: 01-10-2025	formaat: A3 297*420mm	25003	410-013

© Deze tekening is eigendom van Bouwmaatschappij Ufkes Apeldoorn en mag zonder onze toestemming niet worden gekopieerd, verspreid of anderszins openbaar gemaakt.

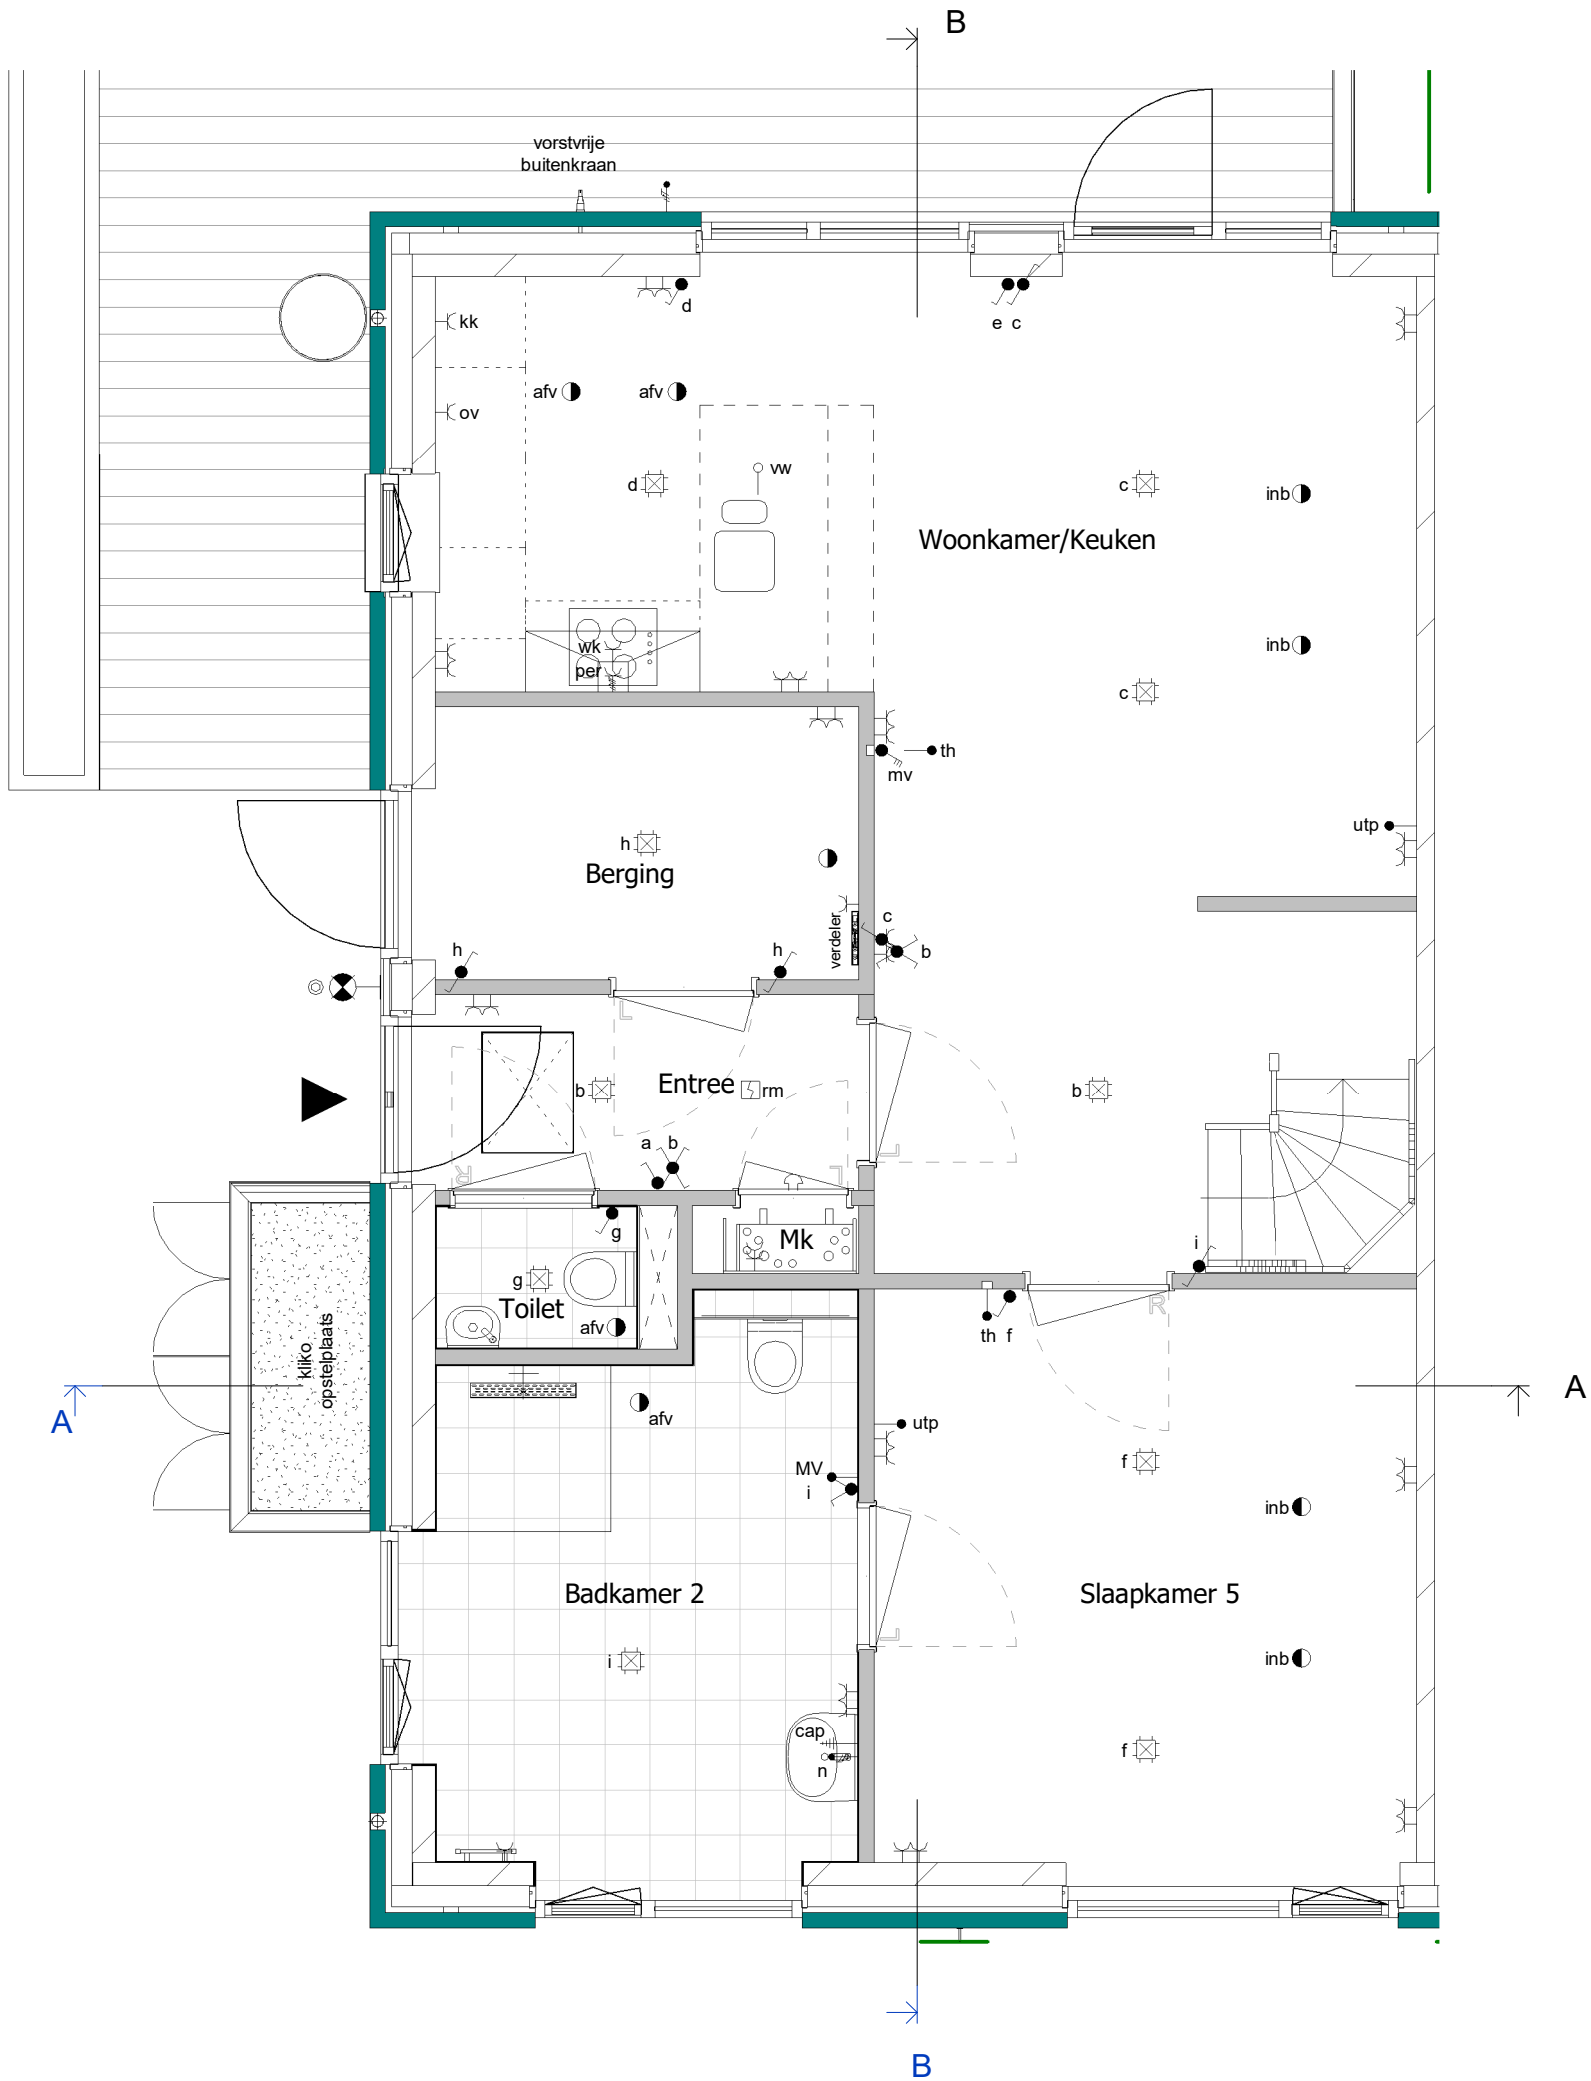

Er kunnen geen rechten worden ontleend aan de volgende op deze tekening aanwezige zaken:

- Artist-impressies en 3D weergaves
- Situatietekening en inrichting openbaar gebied
- Gevelaanzichten van eventueel andere op deze tekening aangegeven bebouwing
- Weergaves van aangrenzende bebouwing zoals bouwmuren, optionele uitbouwen, etc. zijn mogelijk aan veranderingen onderhevig.

De op tekening aangegeven maatvoeringen zijn in millimeters, excl.(wand-) afwerkingen en kunnen in de praktijk afwijken. De plattegronden zijn qua maatvoering niet geschikt voor opdrachten door koper aan derden.

revisie			
nr:	omschrijving:	datum:	door:

RUNDAEL

status:

Ufkes
een VolkerWessels onderneming
Boogschutterstraat 44, 7324 BA APELDOORN
T +31 (0)55 578 84 41
E ufkes@volkerwessels.com
I https://www.ufkesapeldoorn.nl
KvK-nr. 08040761
Correspondentieadres:
Postbus 485 7300 AL Apeldoorn
Versie: 2022-1

project: Boomgaard 24 woningen te Nieuwegein
onderdeel: Optie R570

getek.: TWK	schaal:	proj. nr. :	blad:
datum: 01-10-2025	formaat: A3 297*420mm	25003	410-015

© Deze tekening is eigendom van Bouwmaatschappij Ufkes Apeldoorn en mag zonder onze toestemming niet worden gekopieerd, verspreid of anderszins openbaar gemaakt.