


Renvooi

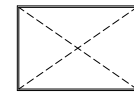

vloerluik

hwa	hemelwaterafvoer
mk	meterkast
kk	opstelplaats koelkast
kt	opstelplaats kooktoestel
wtw	mechanische ventilatie
wm	opstelplaats wasmachine
wd	opstelplaats wasdroger
vd	vloerverdeler vloerverwarming
wp	warmtepomp



enkele schakelaar



dubbele (serie)schakelaar



wisselschakelaar



enkele wandcontactdoos met randaarde



dubbele wandcontactdoos met randaarde



enkele wandcontactdoos met randaarde t.b.v. koelkast



enkele wandcontactdoos met randaarde t.b.v. oven



enkele wandcontactdoos met randaarde t.b.v. wasemkap



enkele wandcontactdoos met randaarde t.b.v. wasmachine



enkele wandcontactdoos met randaarde t.b.v. elektrische radiator



enkele wandcontactdoos met randaarde t.b.v. kooktoestel



aansluitpunt bedraad t.b.v. thermostaat



aansluitpunt bedraad t.b.v. data



aansluitpunt onbedraad t.b.v. vaatwasmachine



aansluitpunt onbedraad t.b.v. wasdroger



aansluitpunt onbedraad t.b.v. data



plafondlichtaansluitpunt



wandlichtaansluitpunt



buiten wandlichtaansluitpunt



beldrukker



belinstallatie (schel)



rookmelder



ruimte voorzien van vloerverwarming



plafond inblaaspunt mechanische ventilatie



plafond afzuigpunt mechanische ventilatie



wand afzuigpunt mechanische ventilatie



Het Biltsche Parkcarré

project
Woningen Brandenburg HBP
Bilthoven

onderwerp
renvooi

bouwnummer

-

projectnr_fase-bladnr


6922-vk02

datum
08-05-2026

getekend/gezien
JAN/SAM

formaat
A3

schaal

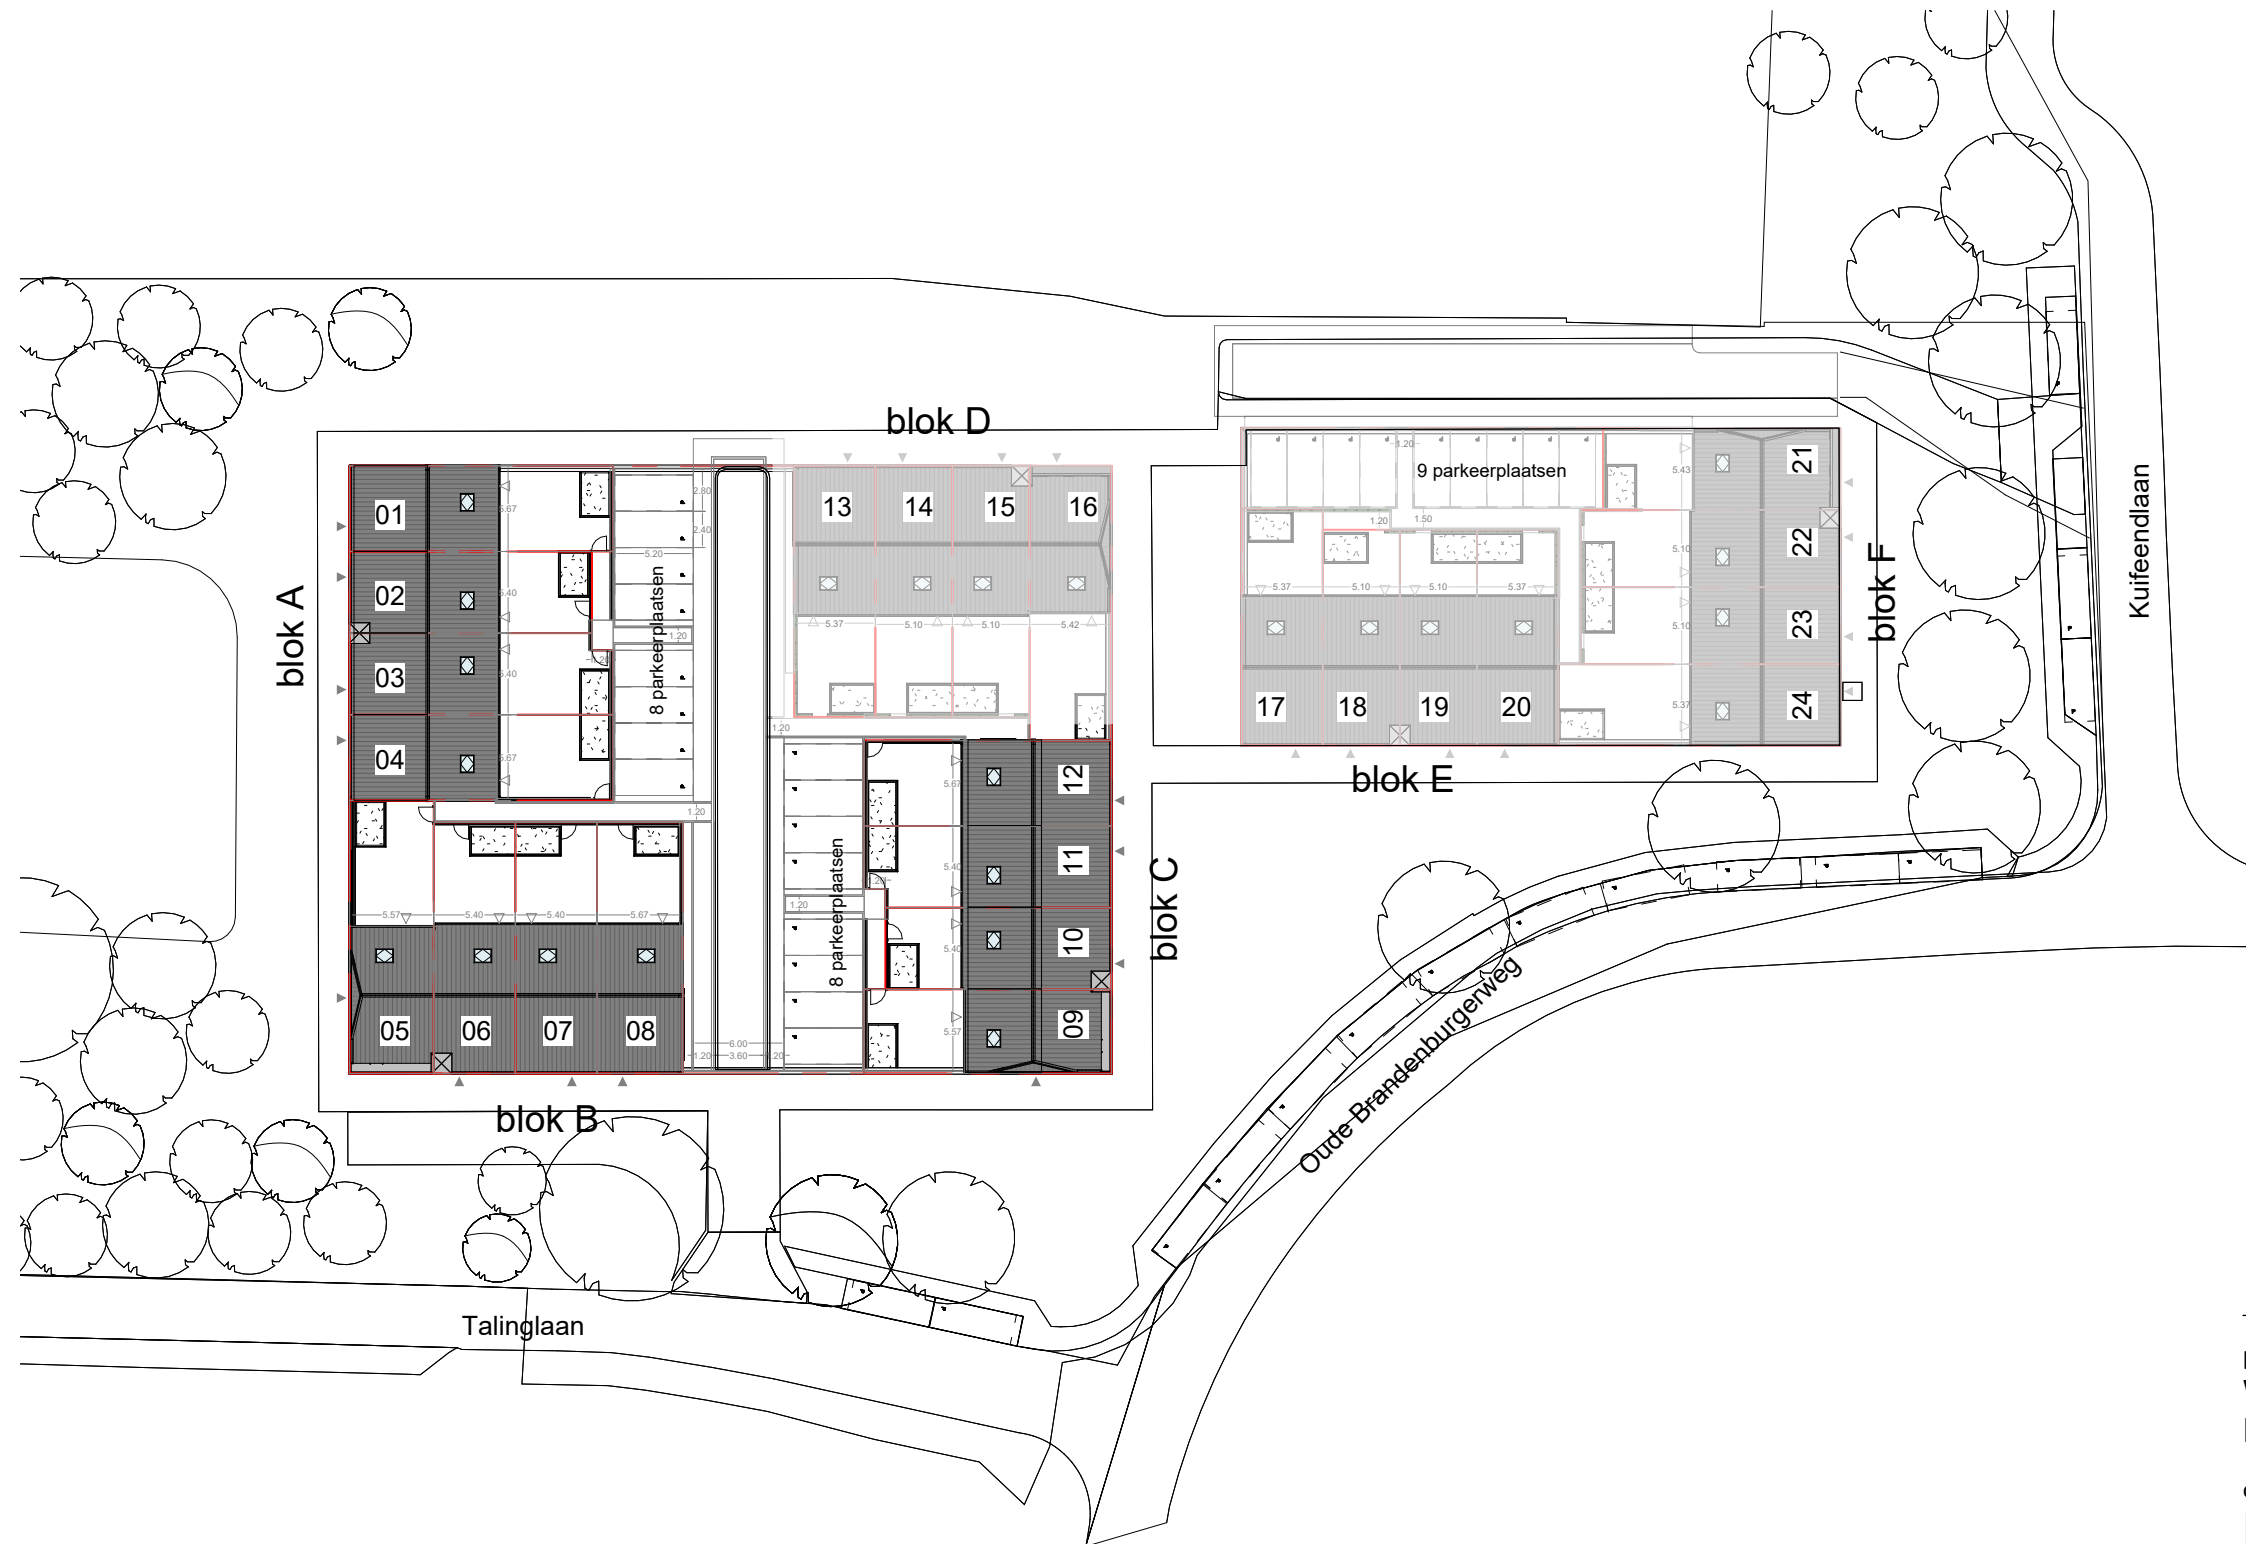

Het Biltsche Parkcarré

project
Woningen Brandenburg HBP
Bilthoven


onderwerp
Blok A, B en C

bouwnummer
1-12

projectnr_fase-bladnr
6922-vk03

datum 08-05-2026 getekend/gezien JAN/SAM

formaat A3 schaal 1 : 500

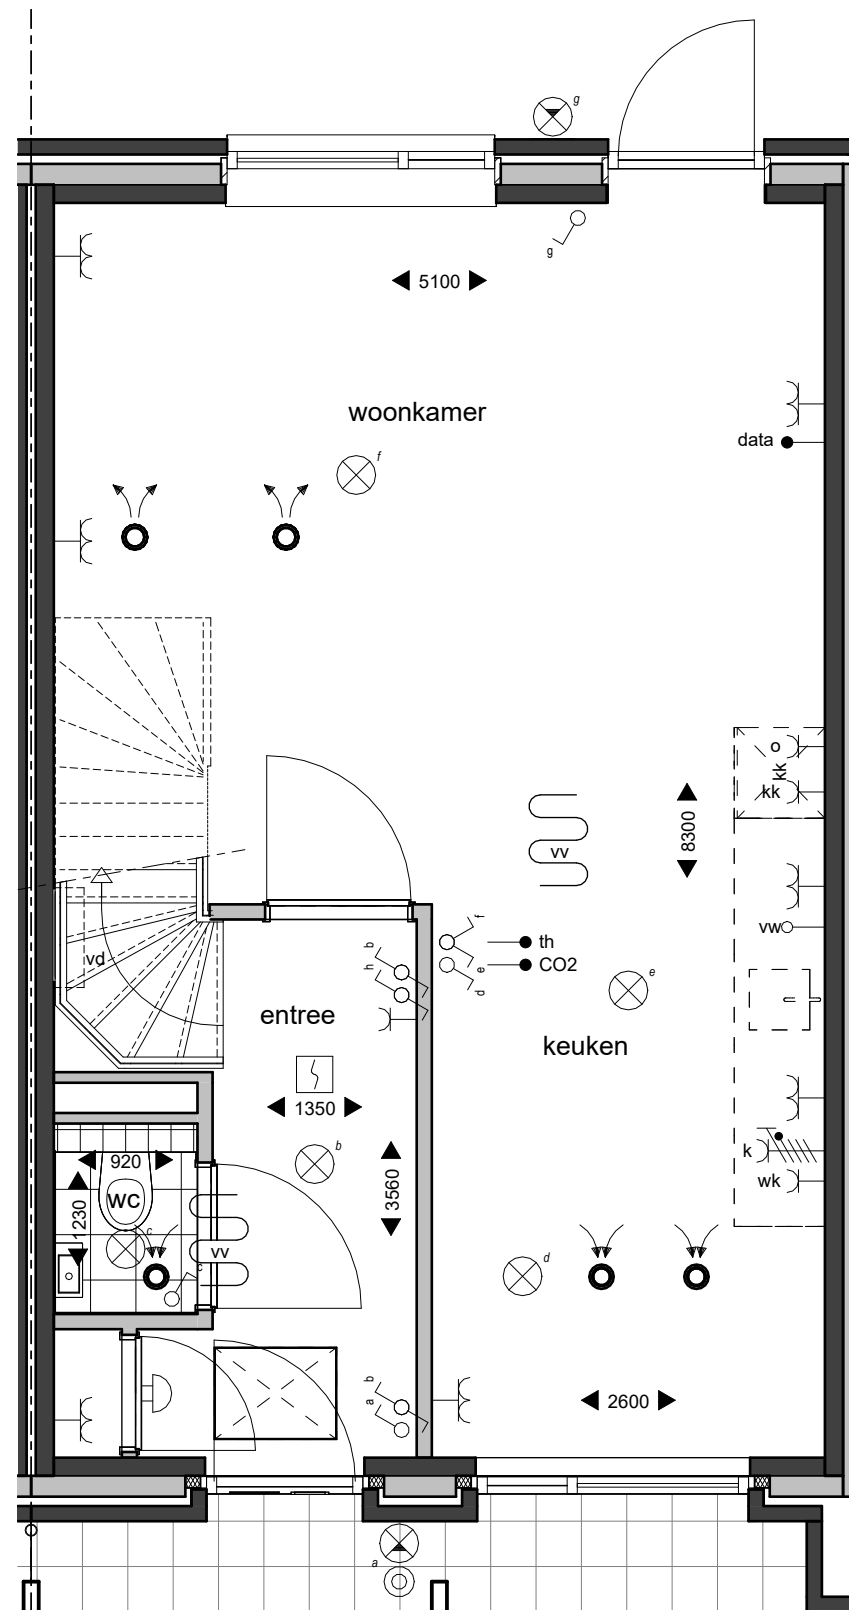

begane grond



Het Biltsche Parkcarré

project
Woningen Brandenburg HBP
Bilthoven

onderwerp
verkoop - blok A

bouwnummer
4


projectnr_fase-bladnr
6922-vk16

datum
08-05-2026

getekend/gezien
JAN/SAM

formaat
A3

schaal
1 : 50

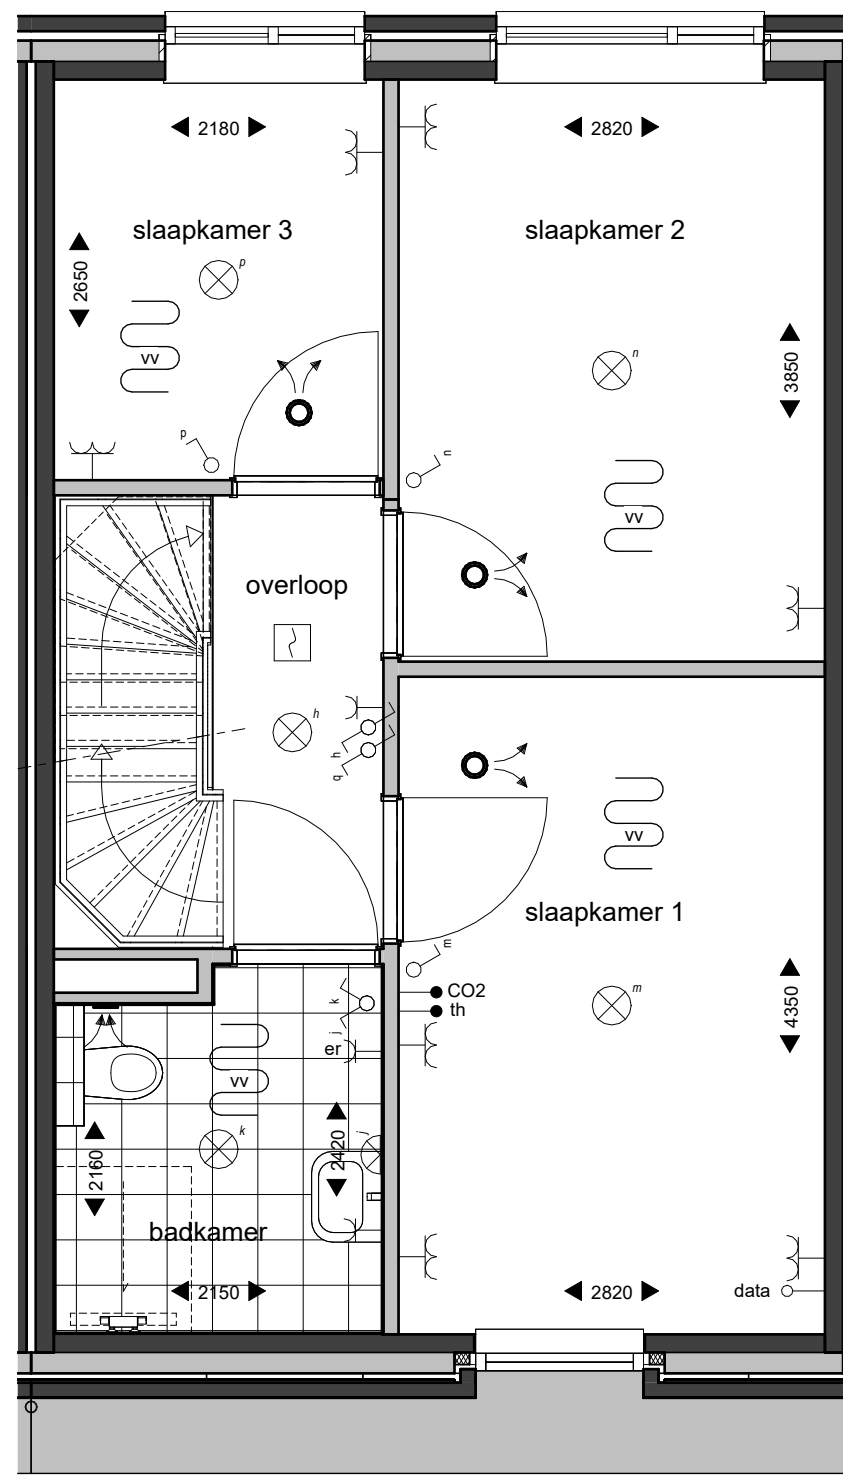

eerste verdieping



Het Biltsche Parkcarré

project
Woningen Brandenburg HBP
Bilthoven

onderwerp
verkoop - blok A

bouwnummer
4


projectnr_fase-bladnr
6922-vk17

datum
08-05-2026

getekend/gezien
JAN/SAM

formaat
A3

schaal
1 : 50

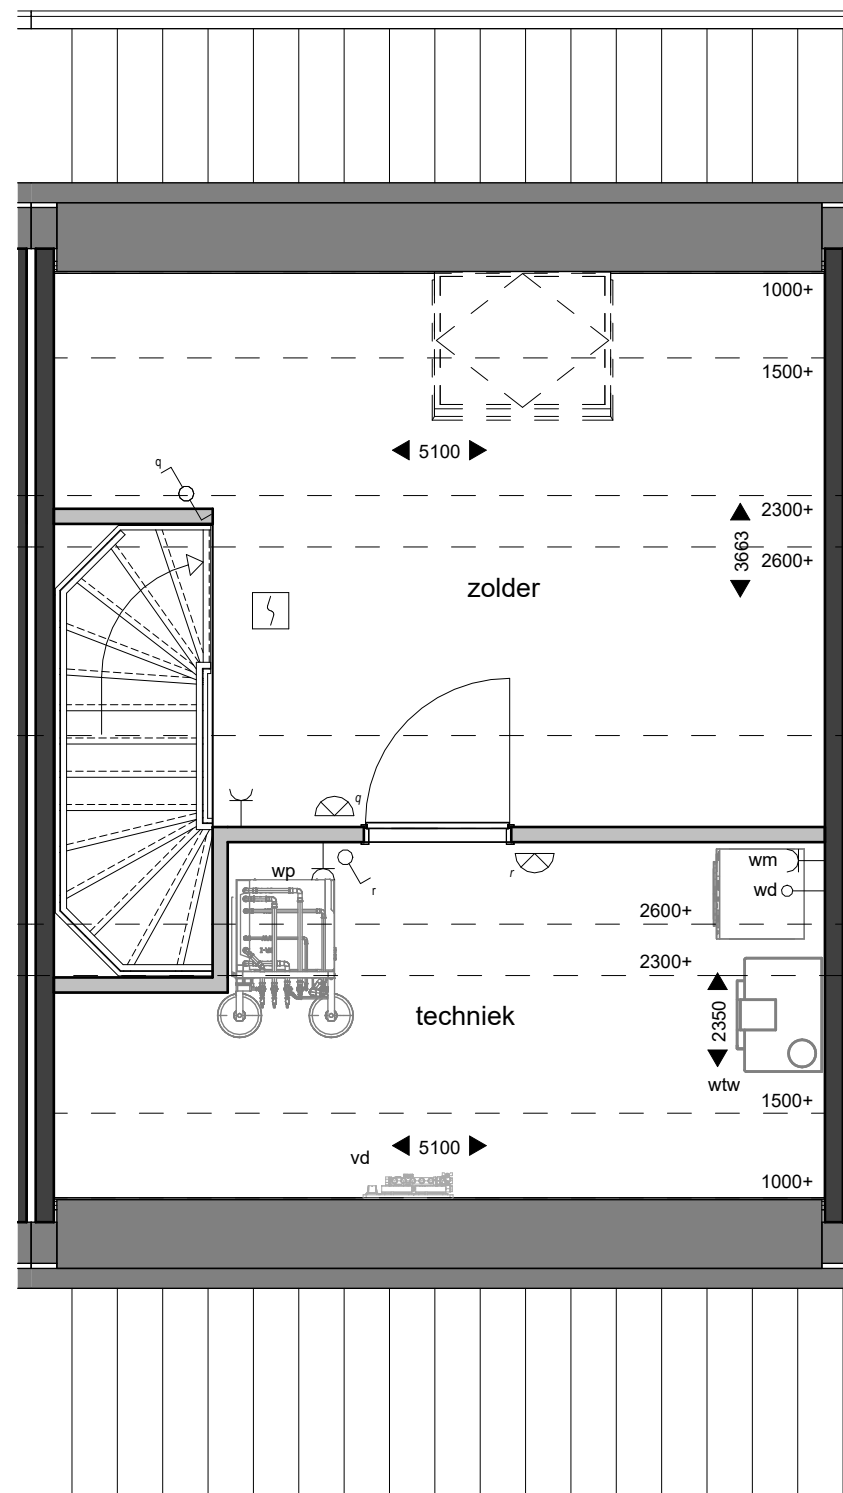

tweede verdieping



Het Biltsche Parkcarré

project
Woningen Brandenburg HBP
Bilthoven

onderwerp
verkoop - blok A

bouwnummer
4


projectnr_fase-bladnr
6922-vk18

datum
08-05-2026

getekend/gezien
JAN/SAM

formaat
A3

schaal
1 : 50

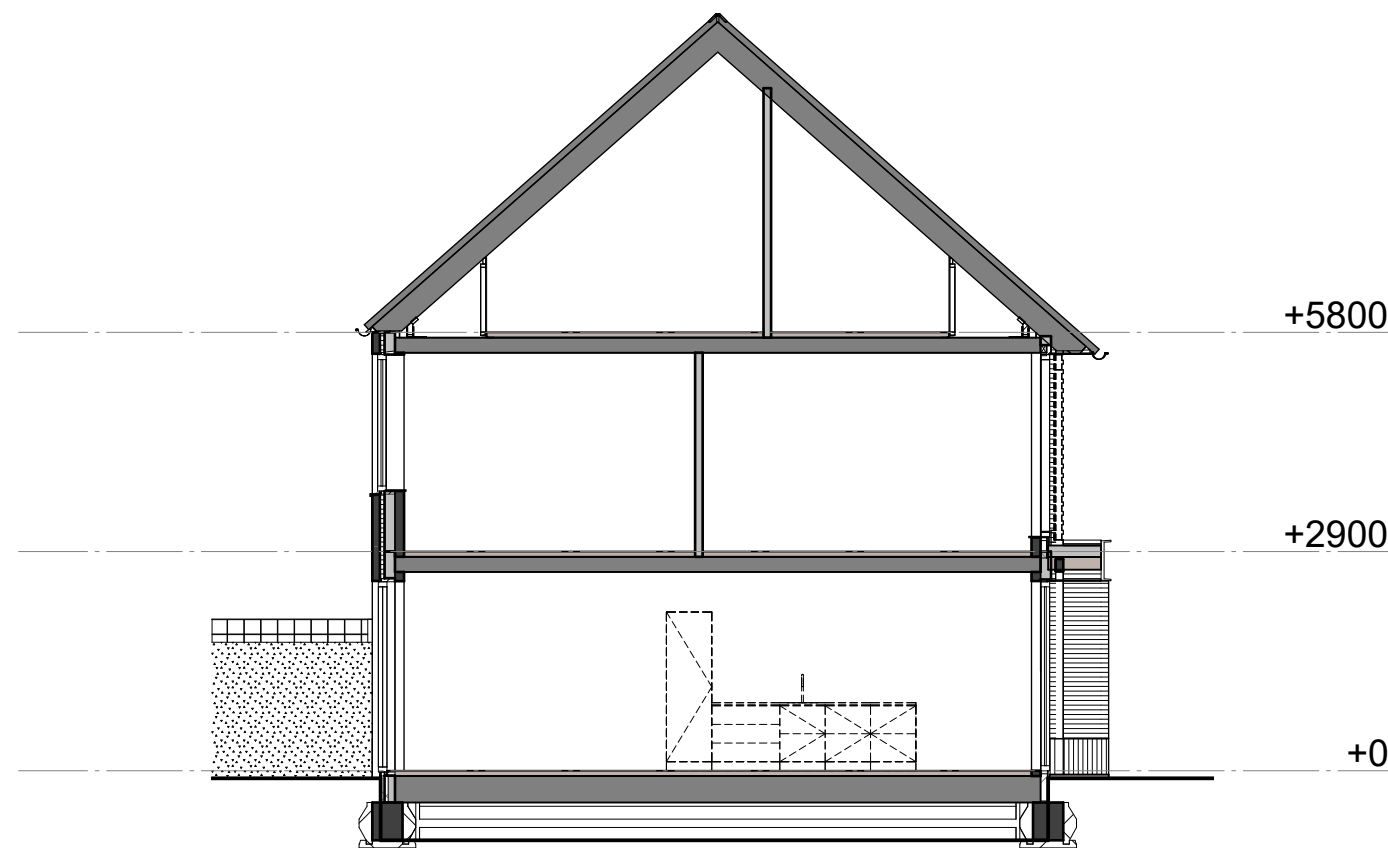

doorsnede



Het Biltsche Parkcarré

project
Woningen Brandenburg HBP
Bilthoven

onderwerp
verkoop - blok A

bouwnummer
4


projectnr_fase-bladnr
6922-vk19

datum
08-05-2026

getekend/gezien
JAN/SAM


formaat
A3

schaal
1 : 100

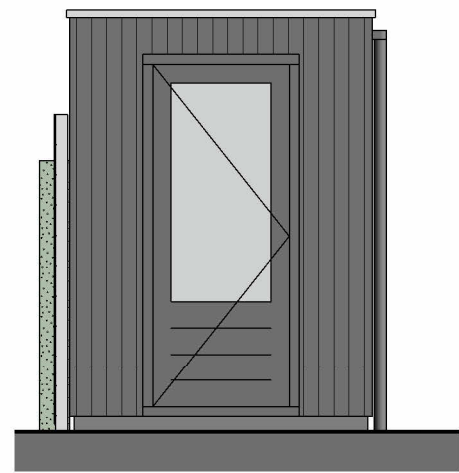


aanzicht links


bnr 03-06-11

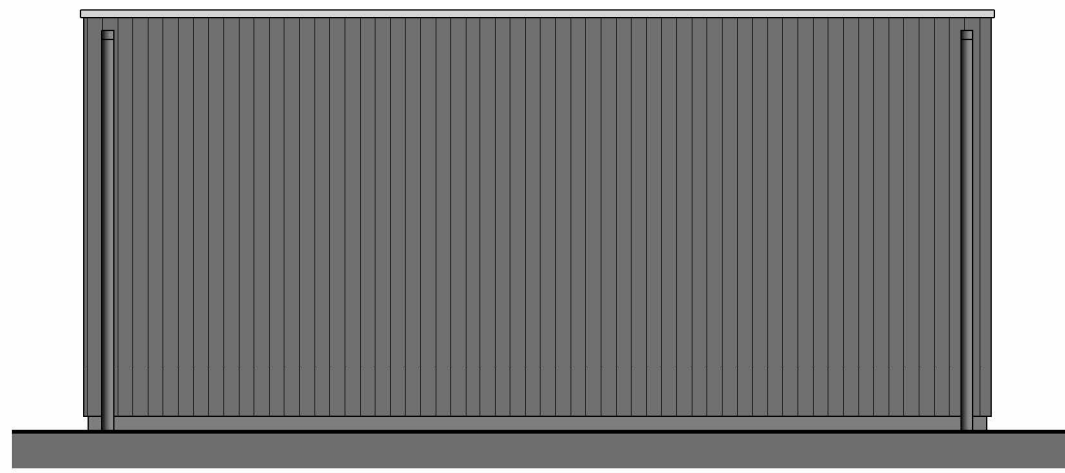

aanzicht tuinzijde

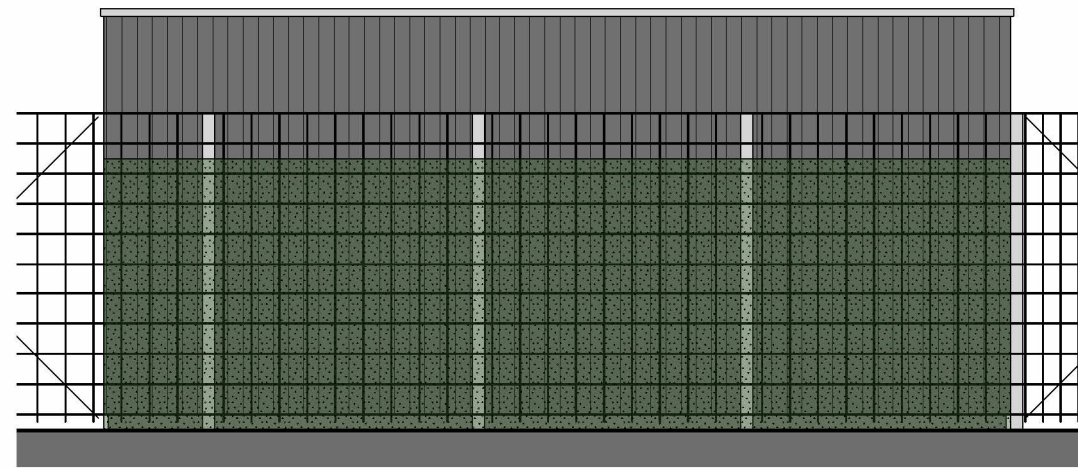


aanzicht steegzijde

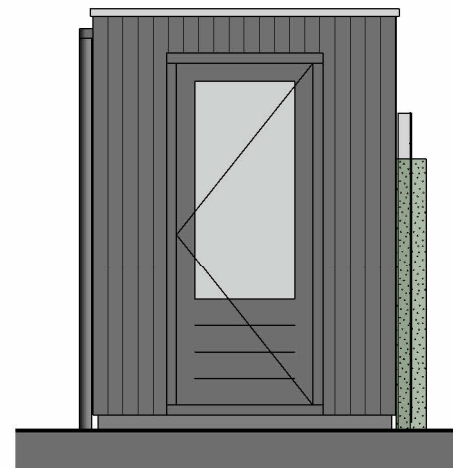

aanzicht entreezijde

bnr 04-07-12

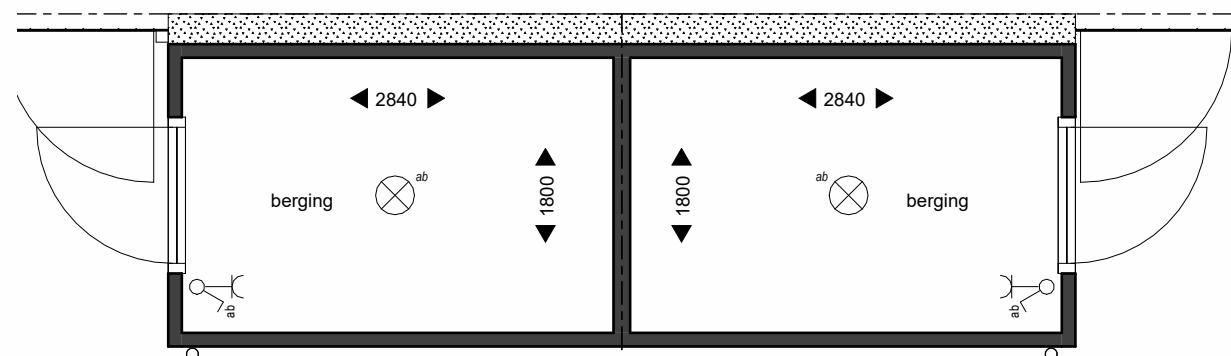

bnr 03-06-11

bnr 04-07-12

plattegrond



Het Biltsche Parkcarré

project
Woningen Brandenburg HBP
Bilthoven

onderwerp
berging

bouwnummer
03 04 06 07 11 12

projectnr_fase-bladnr
6922-vk64

datum
08-05-2026

getekend/gezien
JAN/SAM

formaat
A3

schaal
1 : 50



voorgevel

bnr 1

bnr 2

bnr 3

bnr 4



Het Biltsche Parkcarré

project
Woningen Brandenburg HBP
Bilthoven

onderwerp
verkoop - blok A

bouwnummer
01 02 03 04

projectnr_fase-bladnr
6922-vk70

datum
08-05-2026

getekend/gezien
JAN/SAM

formaat
A3

schaal
1 : 100



linkergevel

bnr 1



**Het Biltsche
Parkcarré**

project
Woningen Brandenburg HBP
Bilthoven

onderwerp
verkoop - blok A

bouwnummer
01 02 03 04

projectnr_fase-bladnr
6922-vk71

datum
08-05-2026

getekend/gezien
JAN/SAM

formaat
A3

schaal
1 : 100



bnr 4

rechtergevel



Het Biltsche Parkcarré

project
Woningen Brandenburg HBP
Bilthoven

onderwerp
verkoop - blok A

bouwnummer
01 02 03 04

projectnr_fase-bladnr
6922-vk72

datum
08-05-2026

getekend/gezien
JAN/SAM

formaat
A3

schaal
1 : 100



bnr 4
achtergevel

bnr 3

bnr 2

bnr 1



**Het Biltsche
Parkcarré**

project
Woningen Brandenburg HBP
Bilthoven

onderwerp
verkoop - blok A

bouwnummer
01 02 03 04


projectnr_fase-bladnr
6922-vk73

datum
08-05-2026

getekend/gezien
JAN/SAM

formaat
A3

schaal
1 : 100

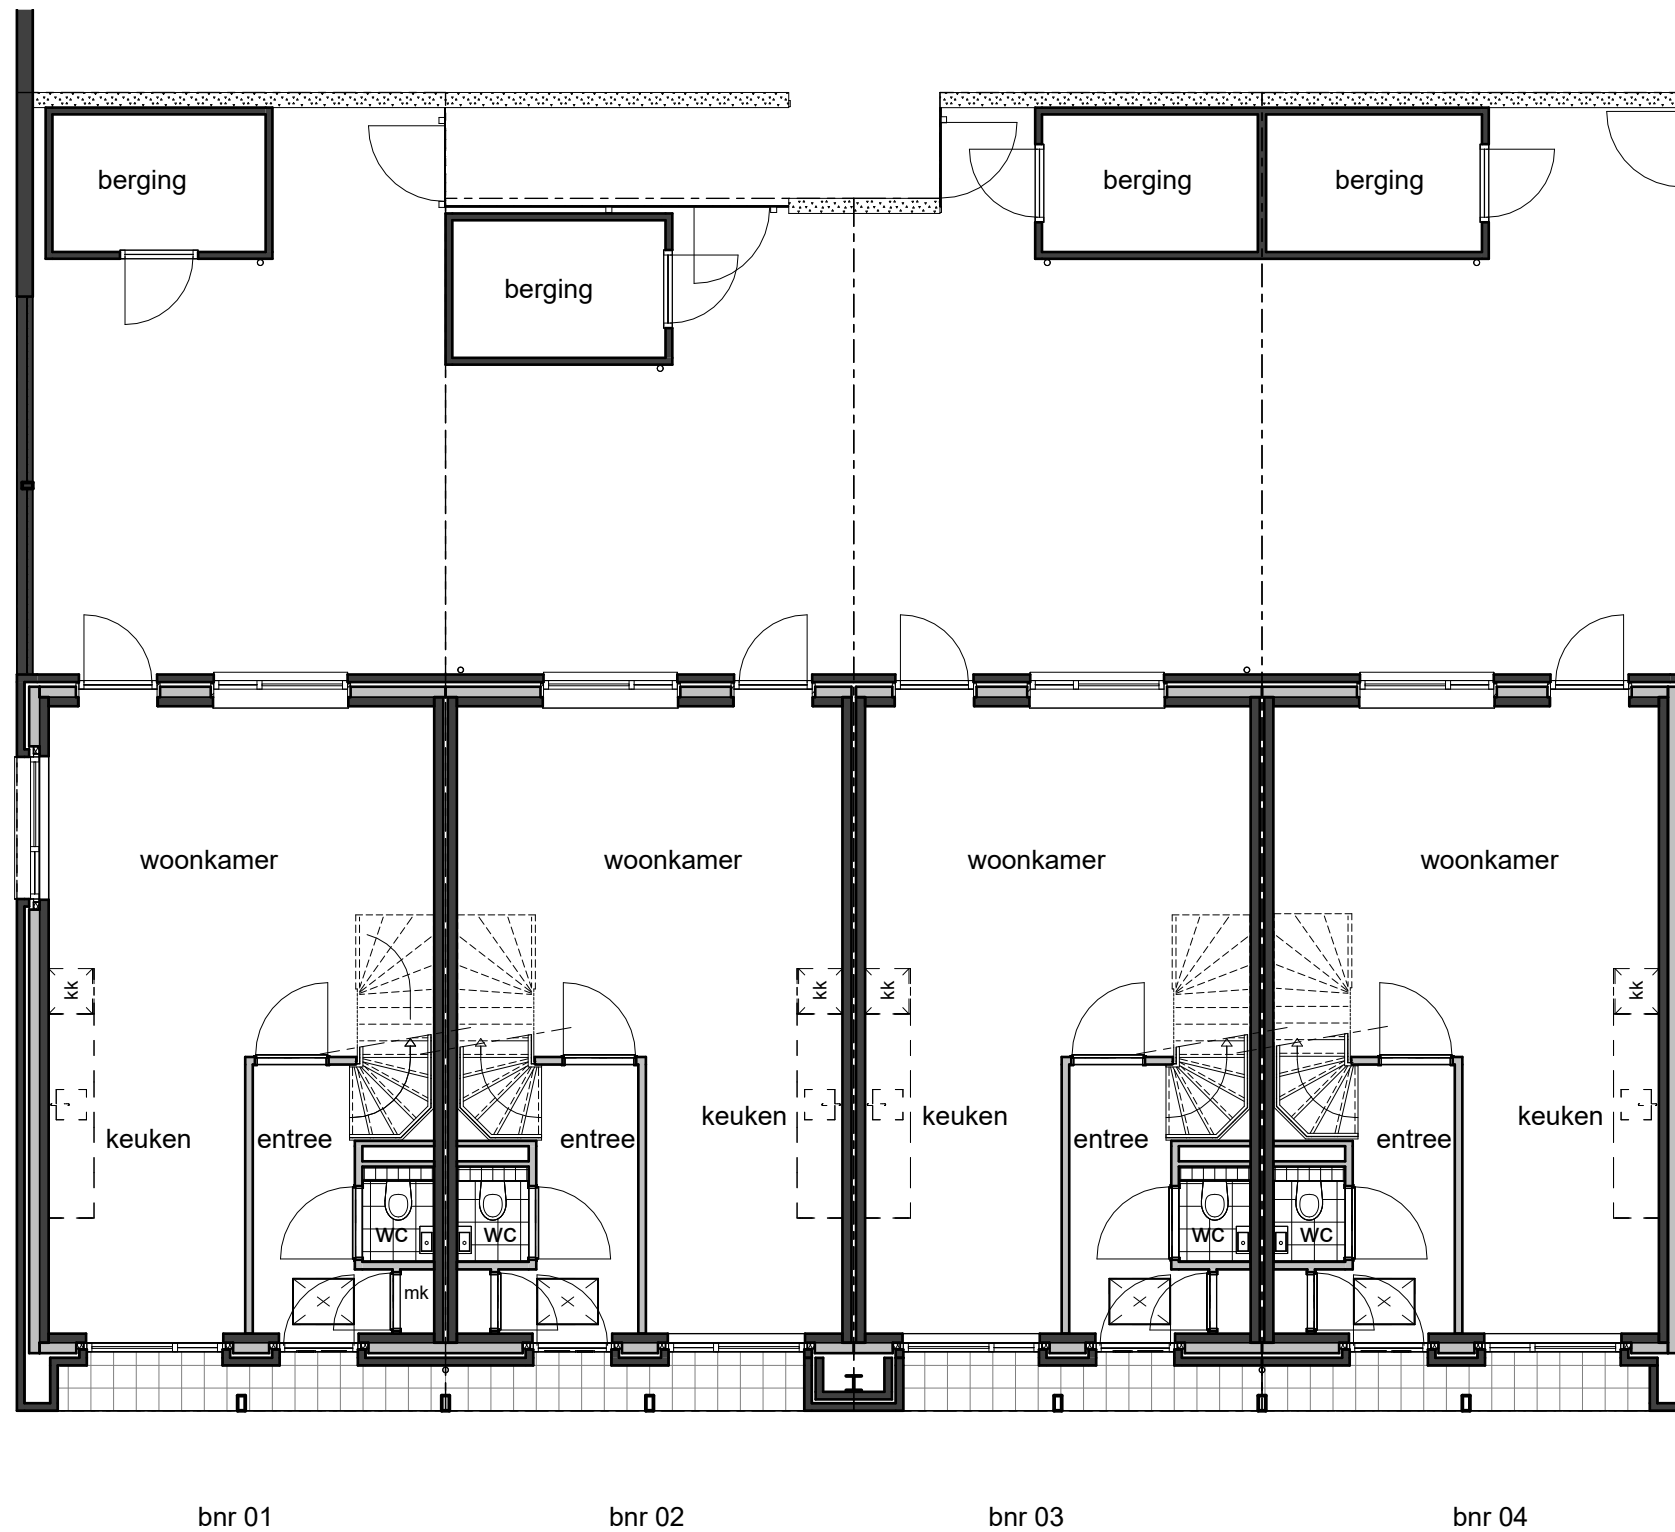

begane grond



Het Biltsche Parkcarré

project
Woningen Brandenburg HBP
Bilthoven


onderwerp
verkoop - blok A

bouwnummer
01 02 03 04

projectnr_fase-bladnr
6922-vk74

datum 08-05-2026 getekend/gezien
JAN/SAM

formaat A3 schaal
1 : 100

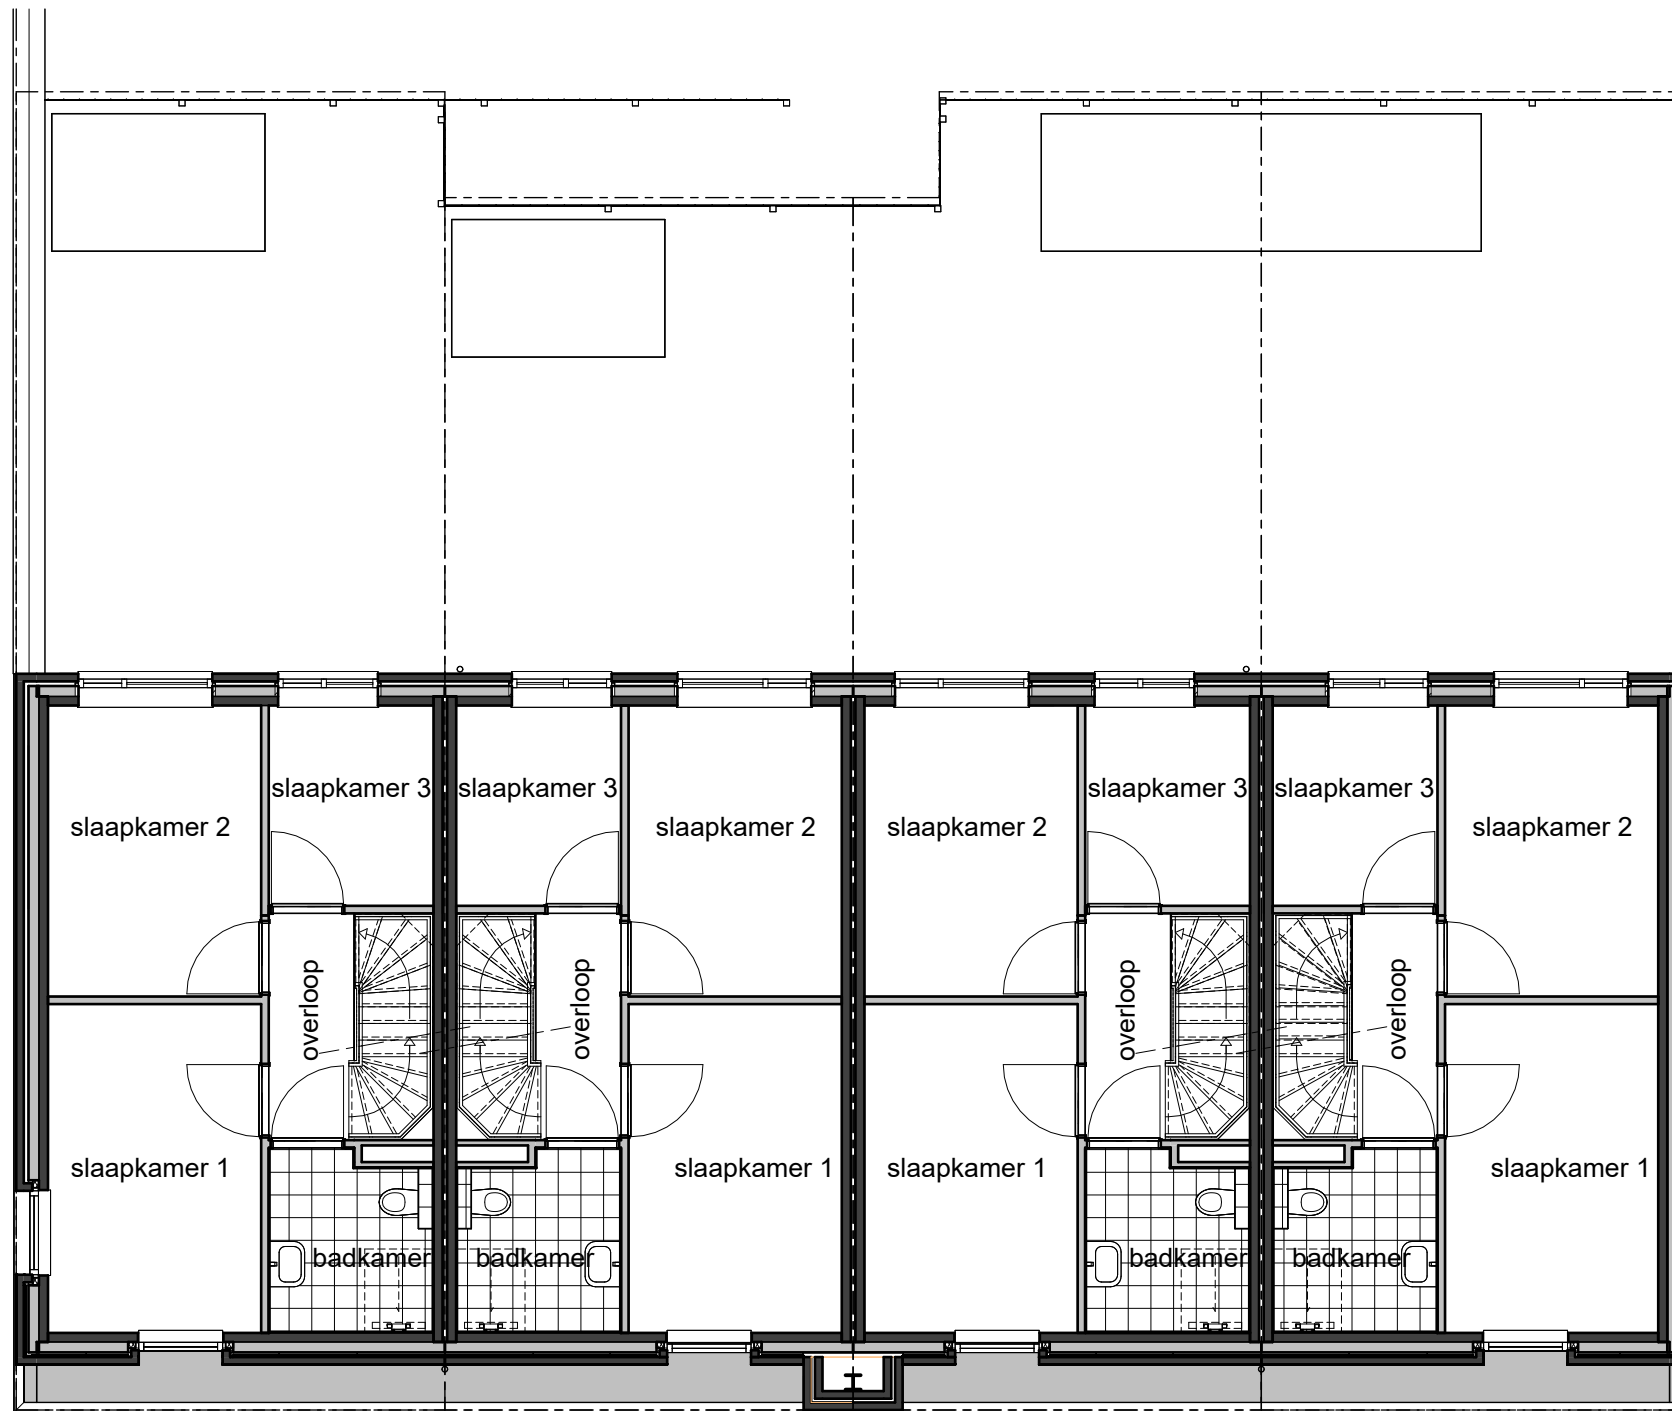

bnr 01

bnr 02

bnr 03

bnr 04

eerste verdieping



**Het Biltsche
Parkcarré**

project
Woningen Brandenburg HBP
Bilthoven

onderwerp
verkoop - blok A

bouwnummer
01 02 03 04


projectnr_fase-bladnr
6922-vk75

datum
08-05-2026

getekend/gezien
JAN/SAM

formaat
A3

schaal
1 : 100

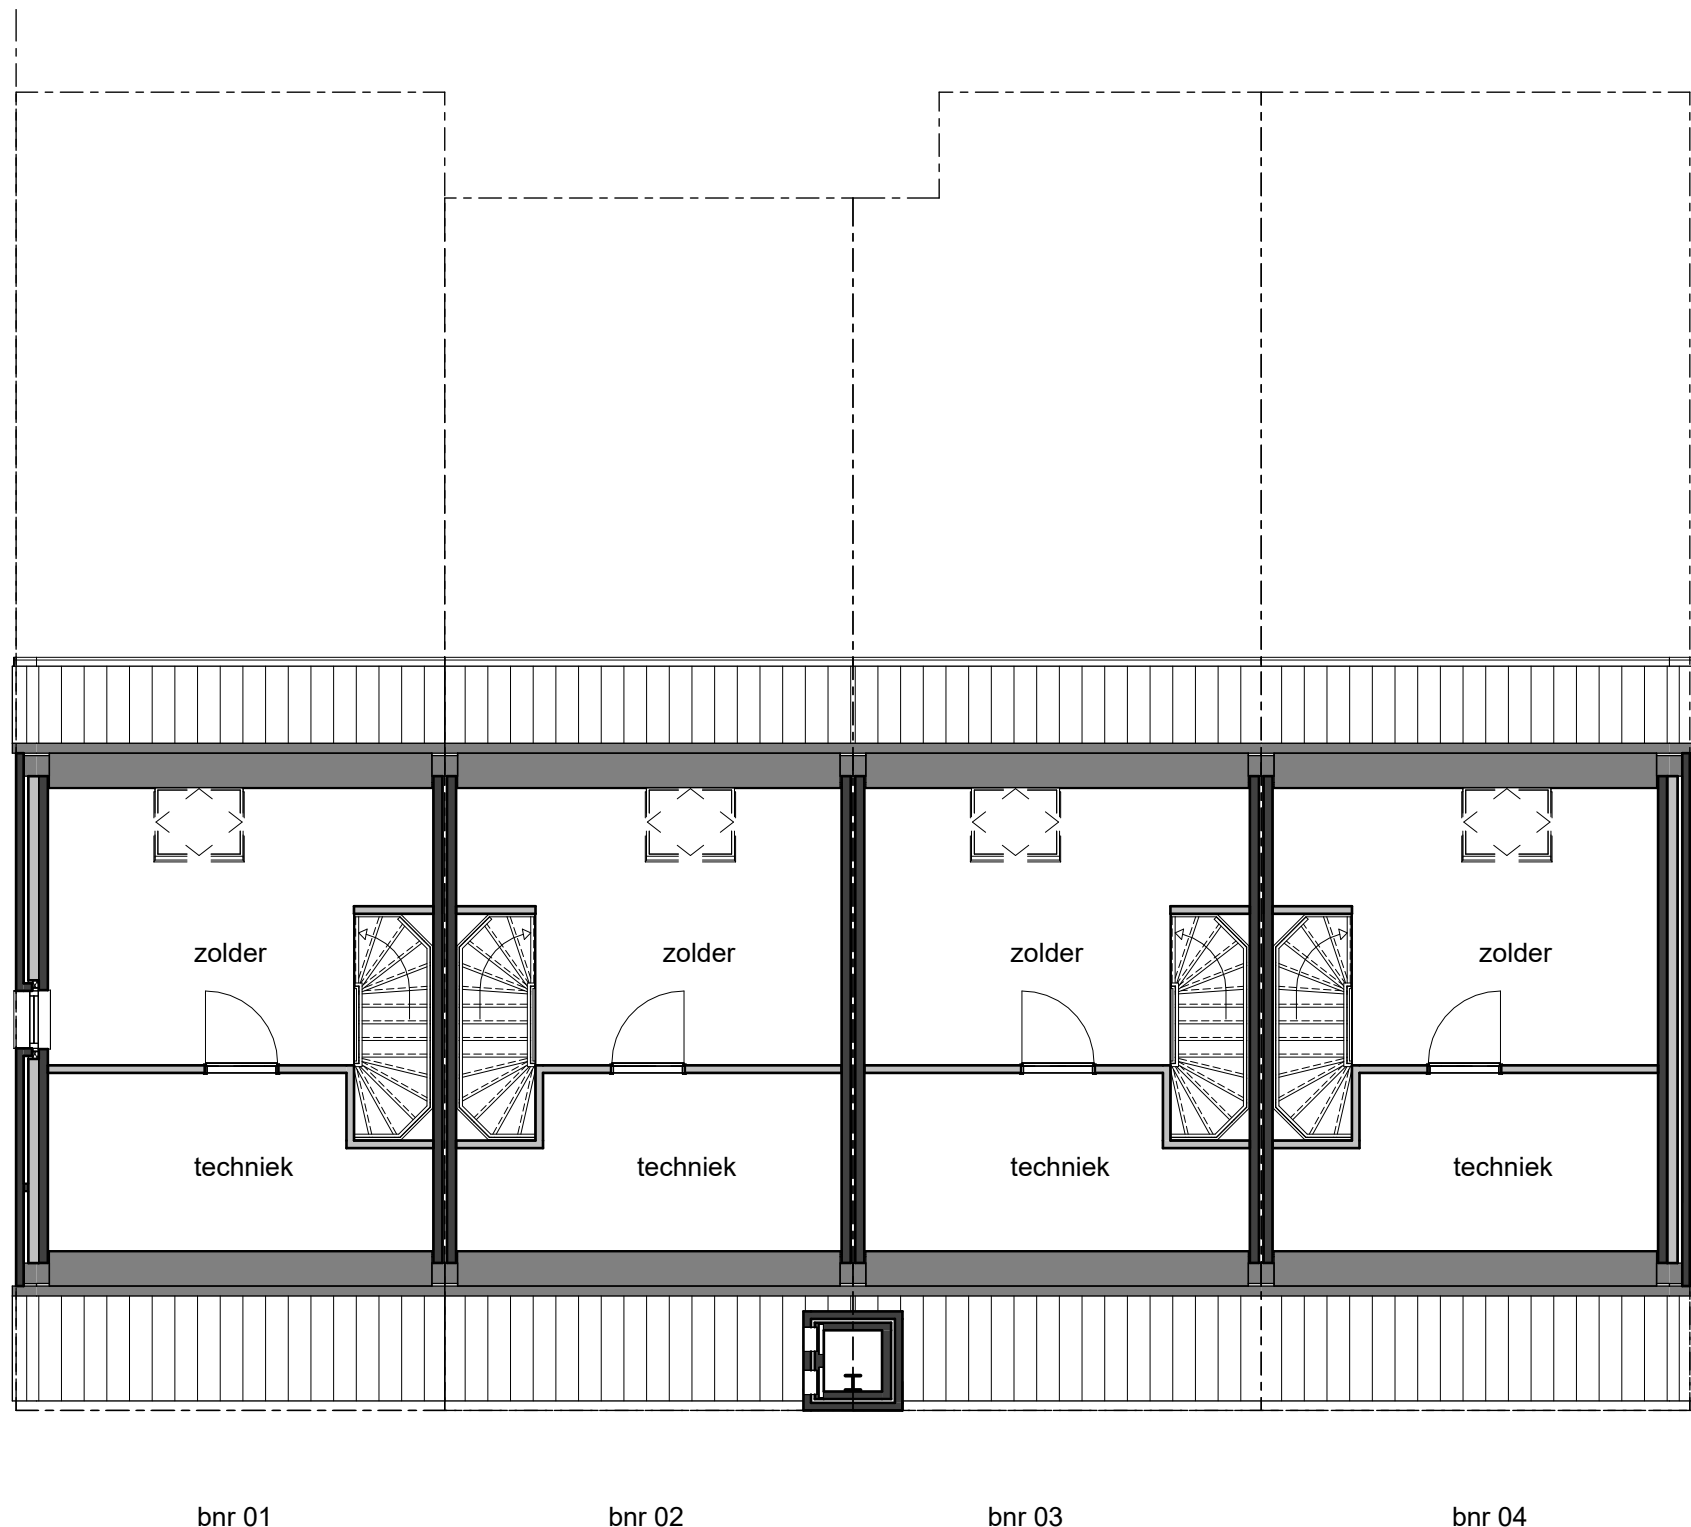

tweede verdieping



Het Biltsche Parkcarré

project
Woningen Brandenburg HBP
Bilthoven

onderwerp
verkoop - blok A

bouwnummer
01 02 03 04

projectnr_fase-bladnr
6922-vk76

datum
08-05-2026

getekend/gezien
JAN/SAM

formaat
A3

schaal
1 : 100