

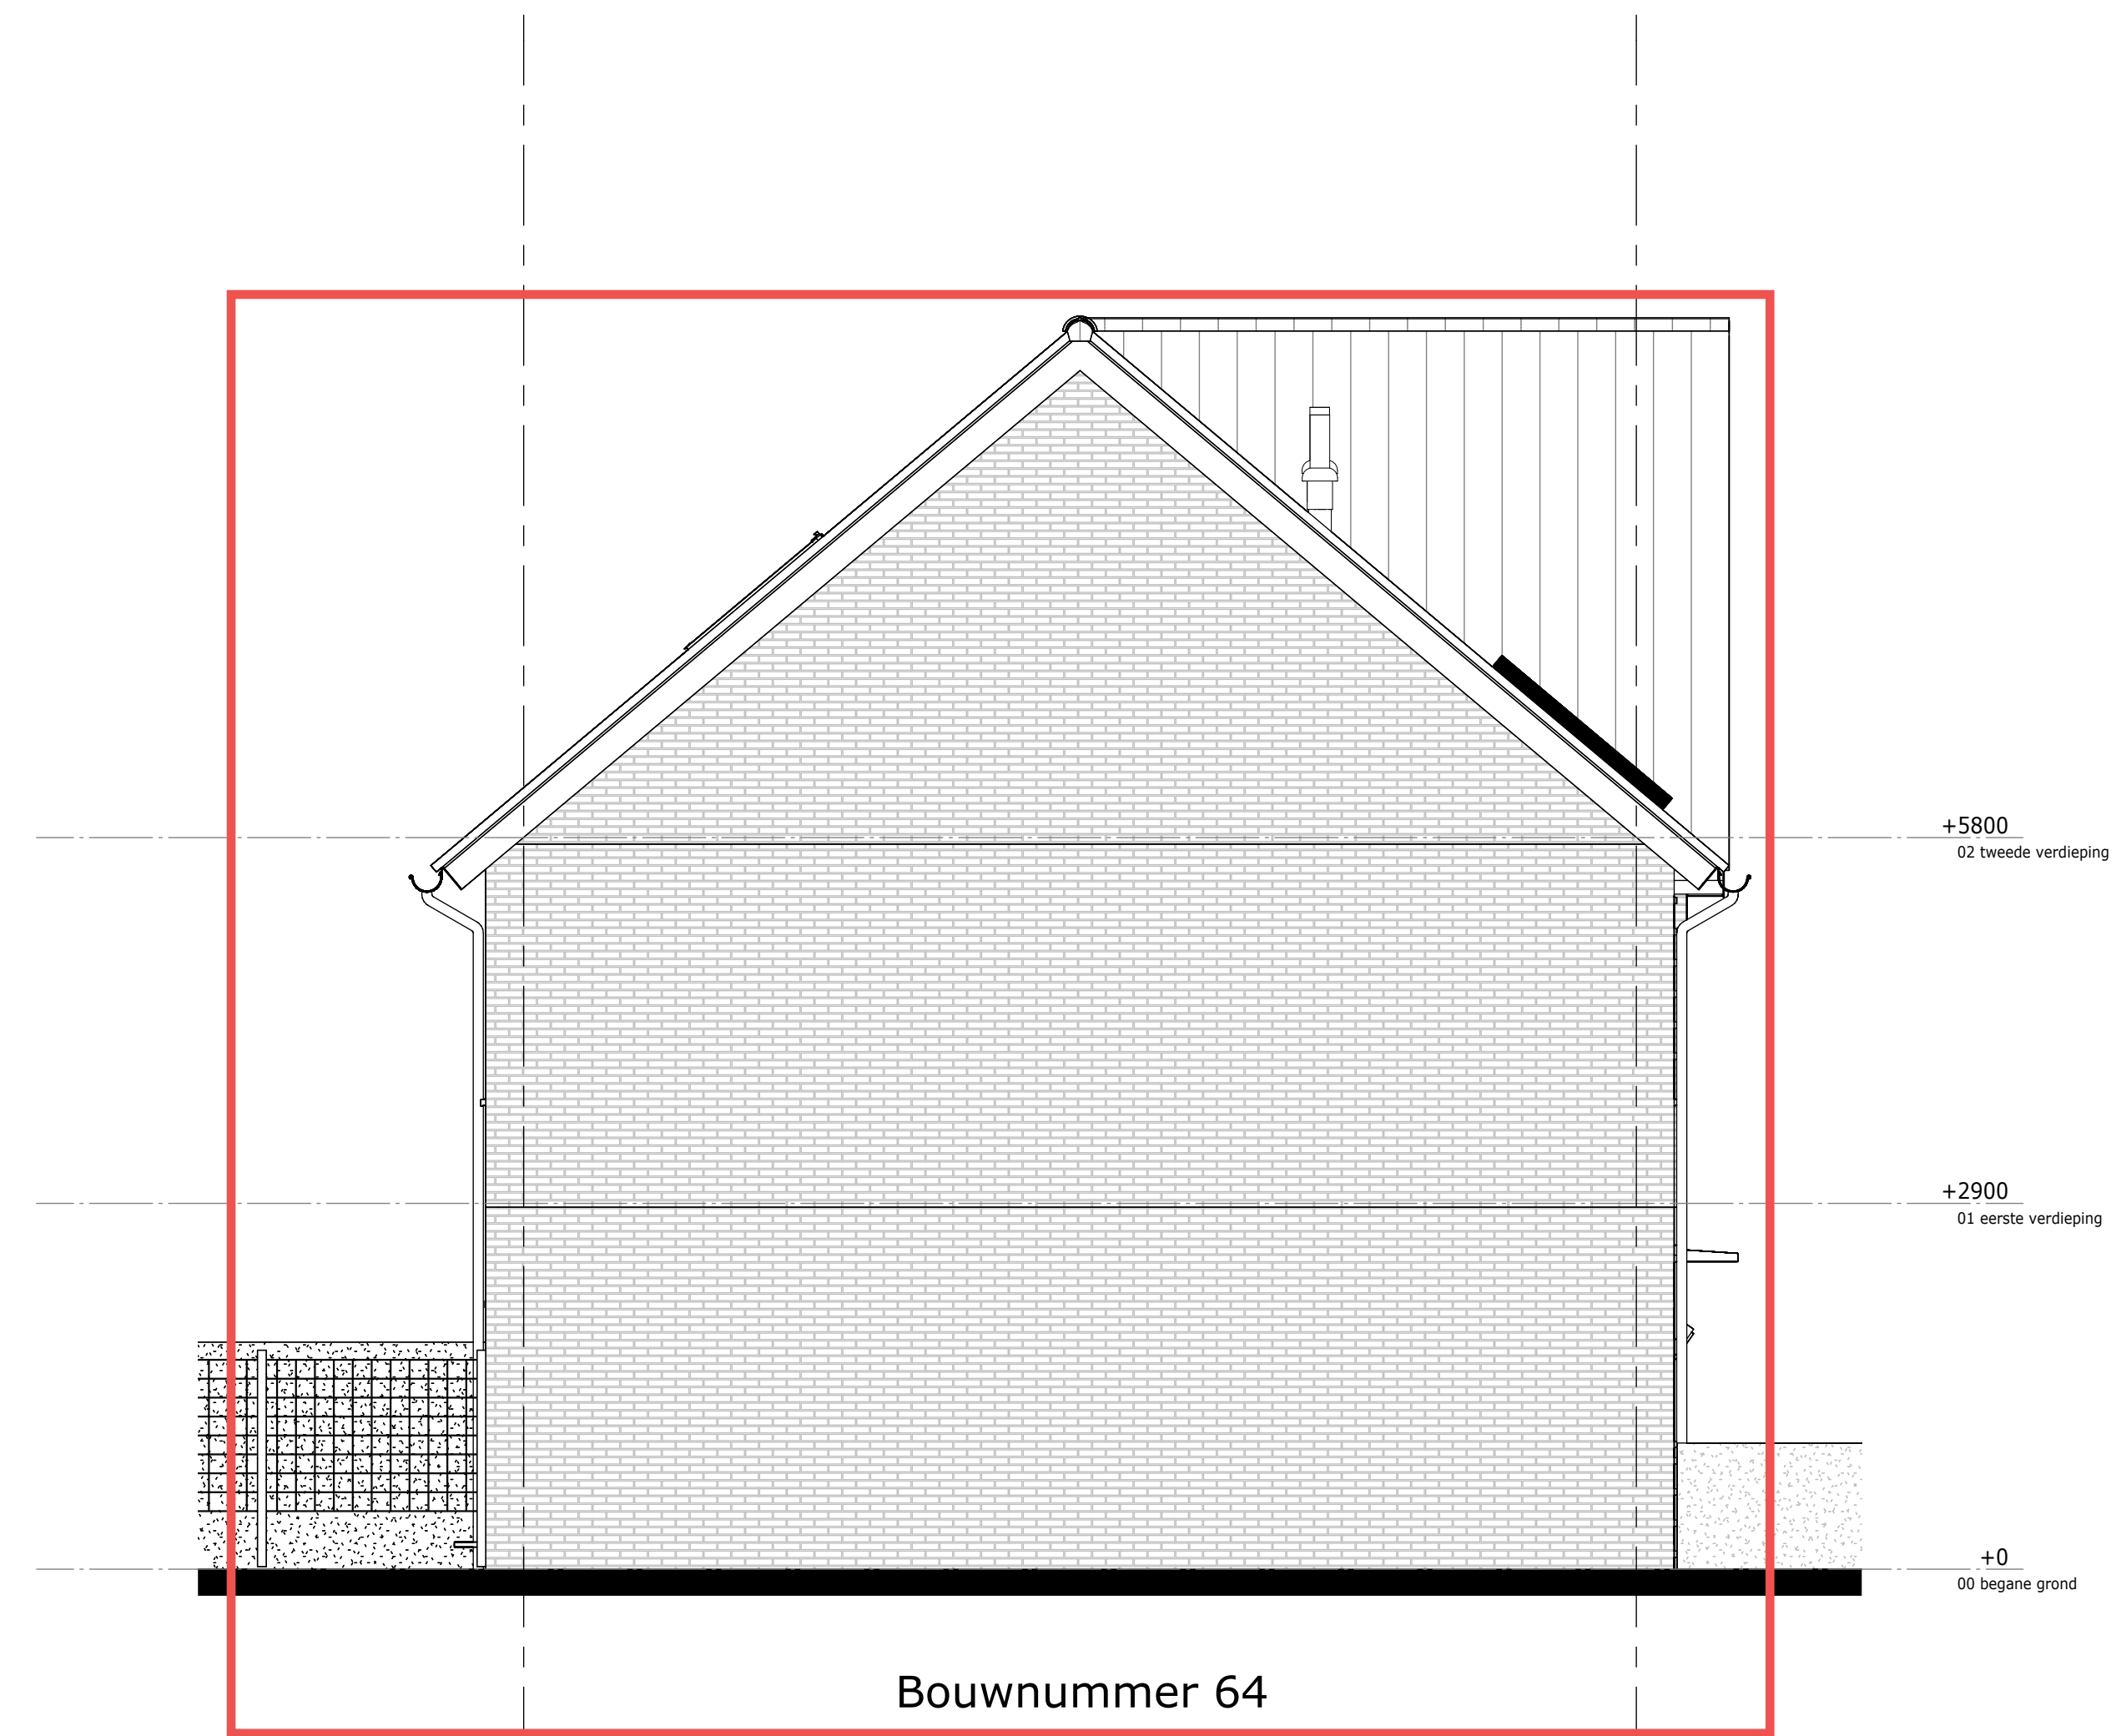
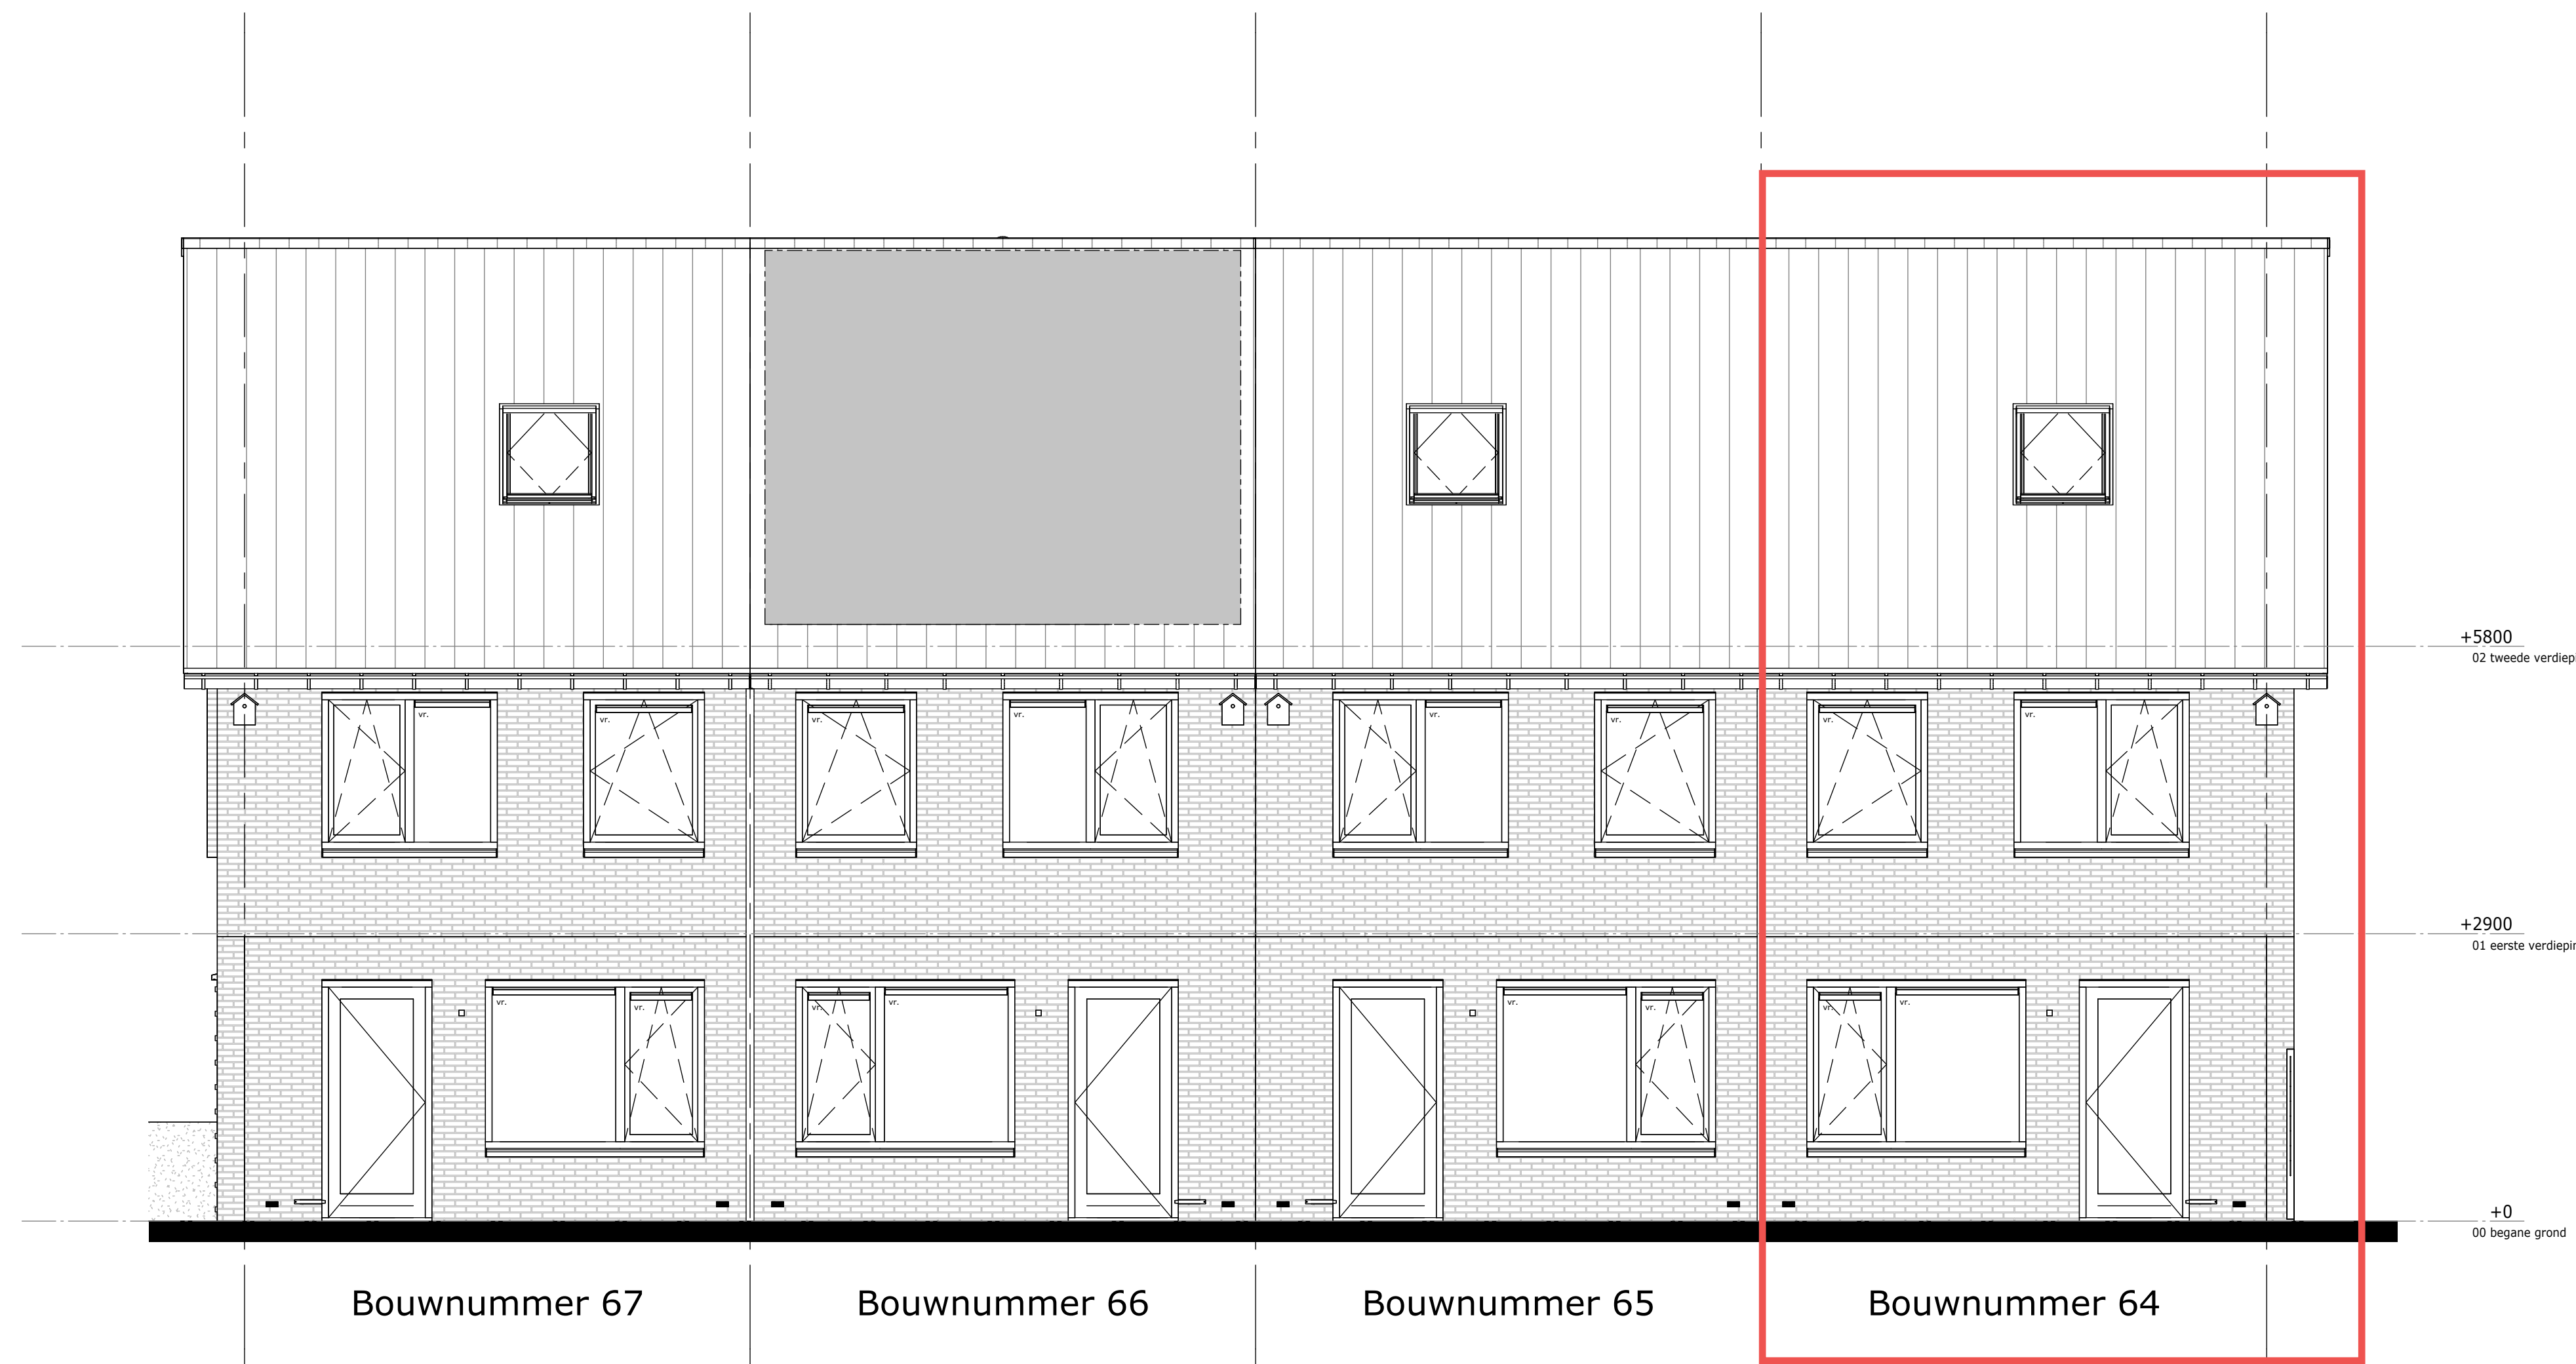
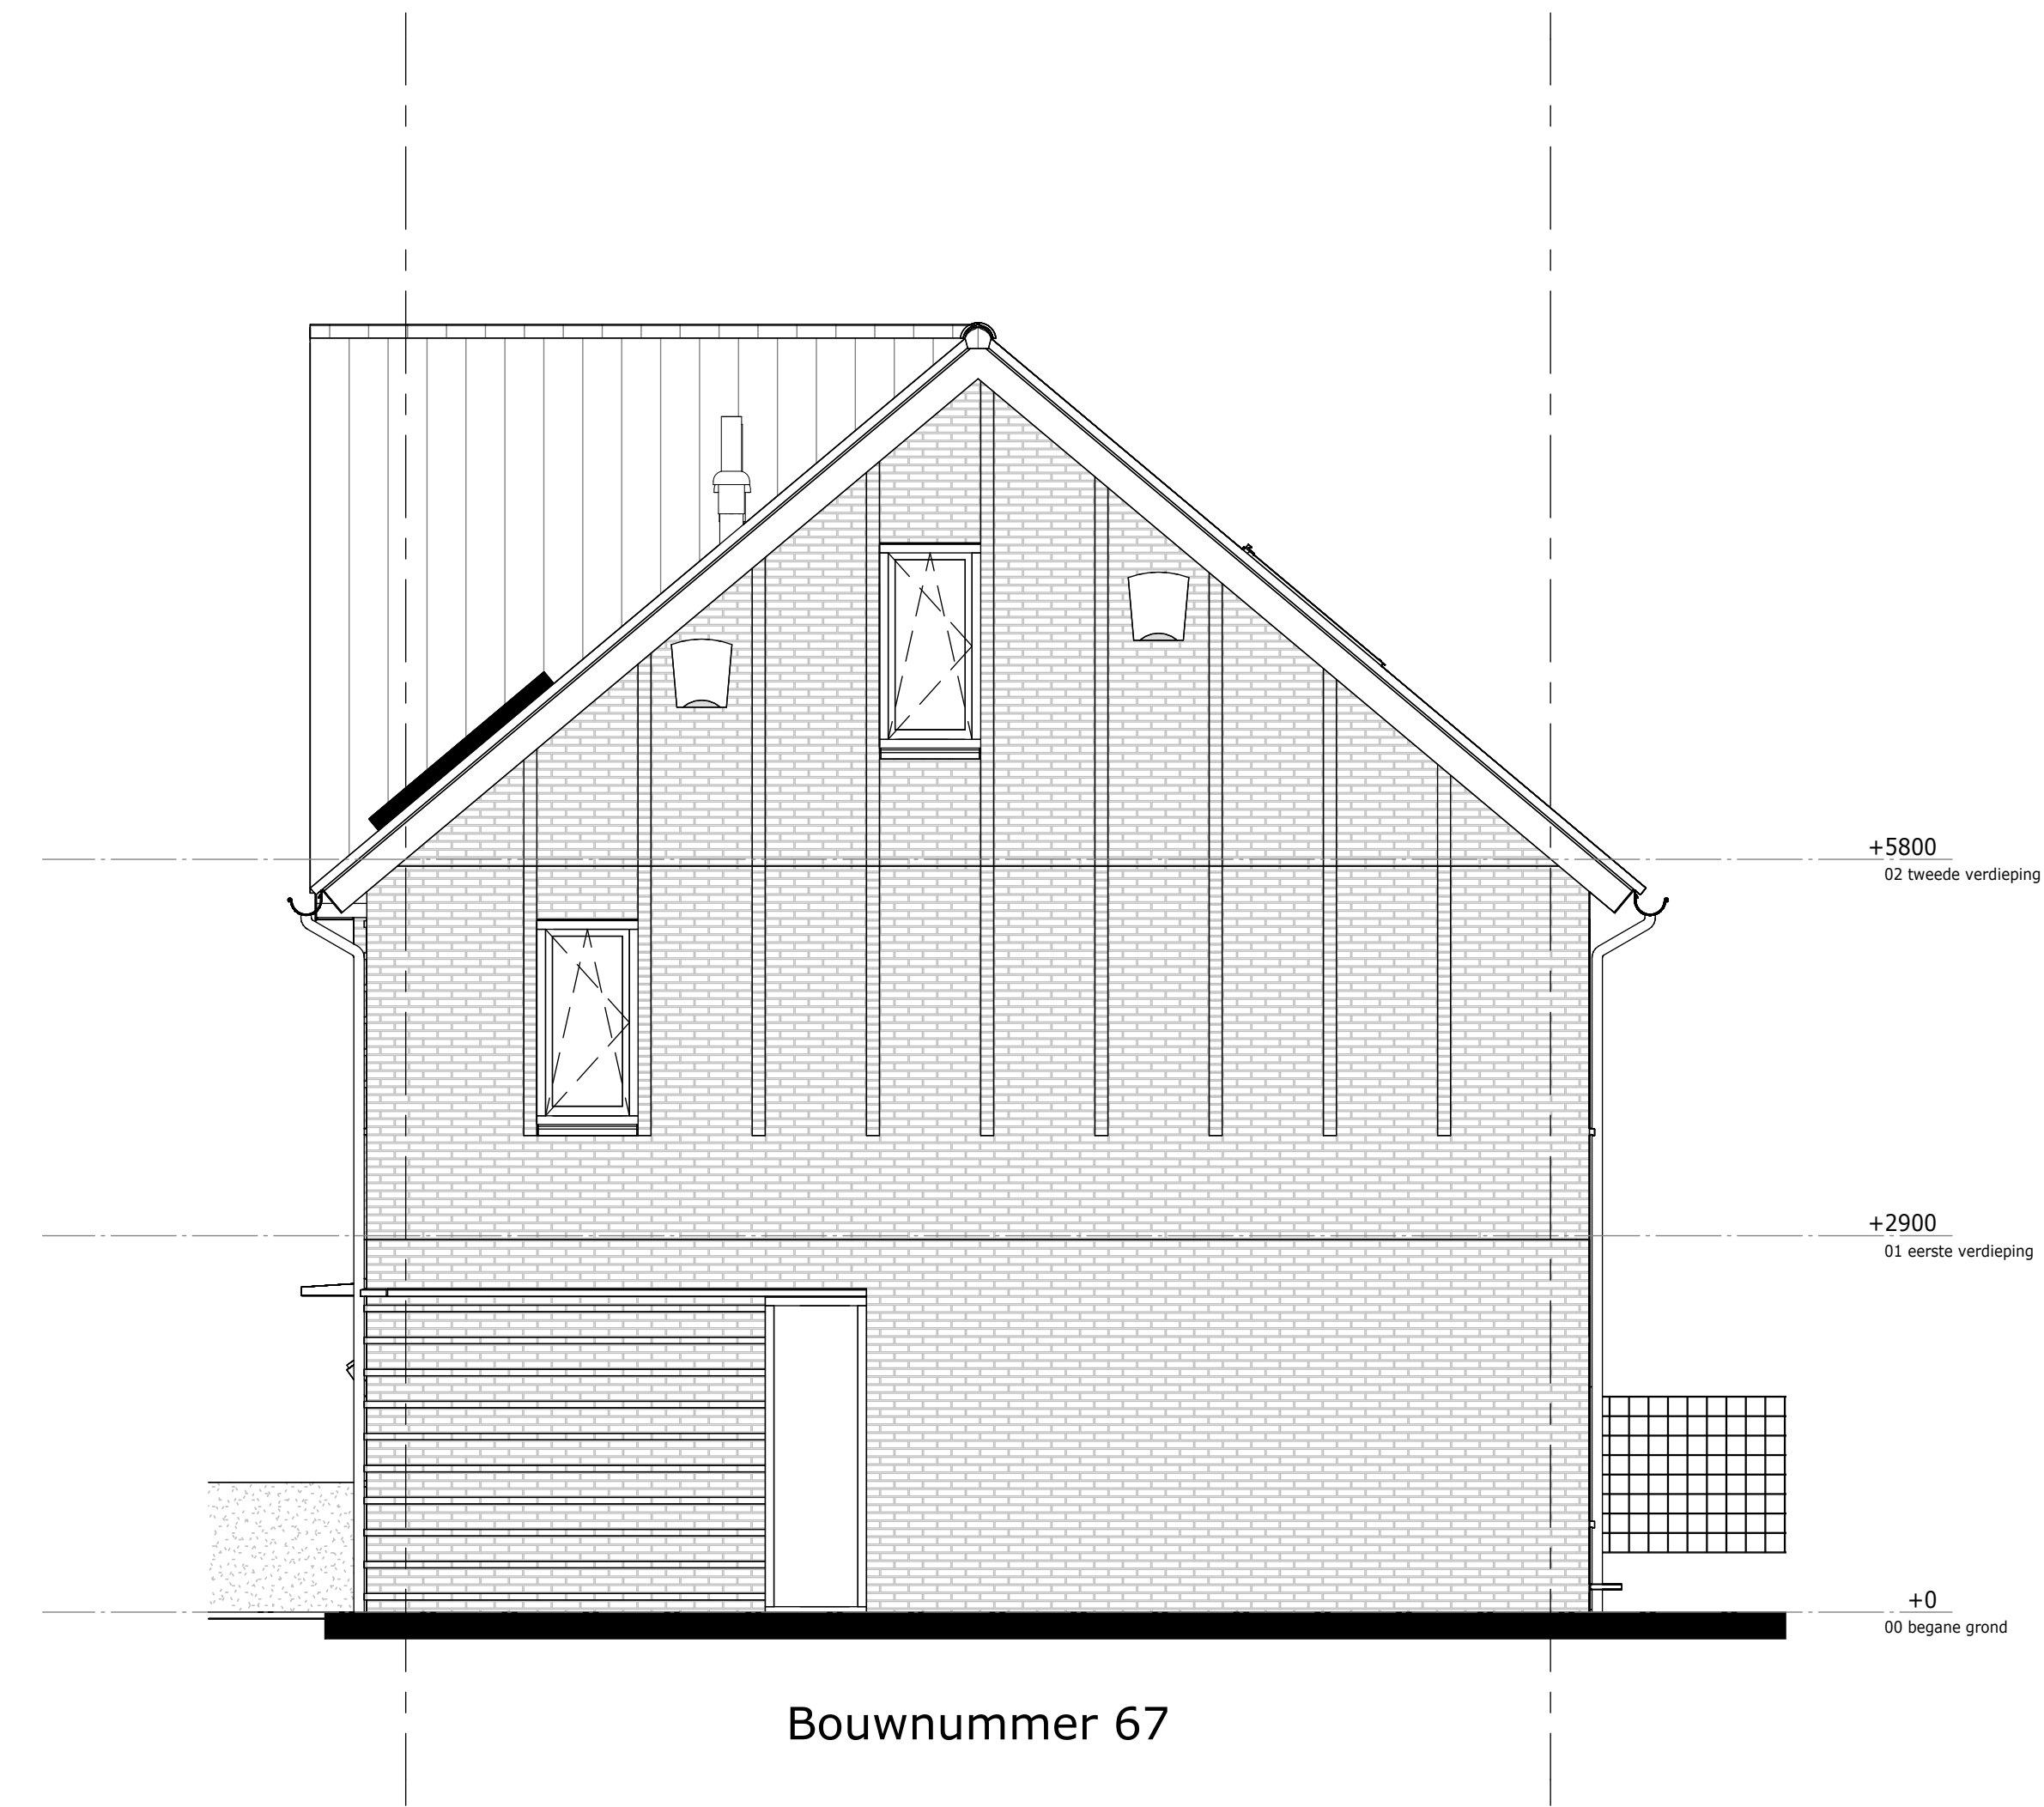


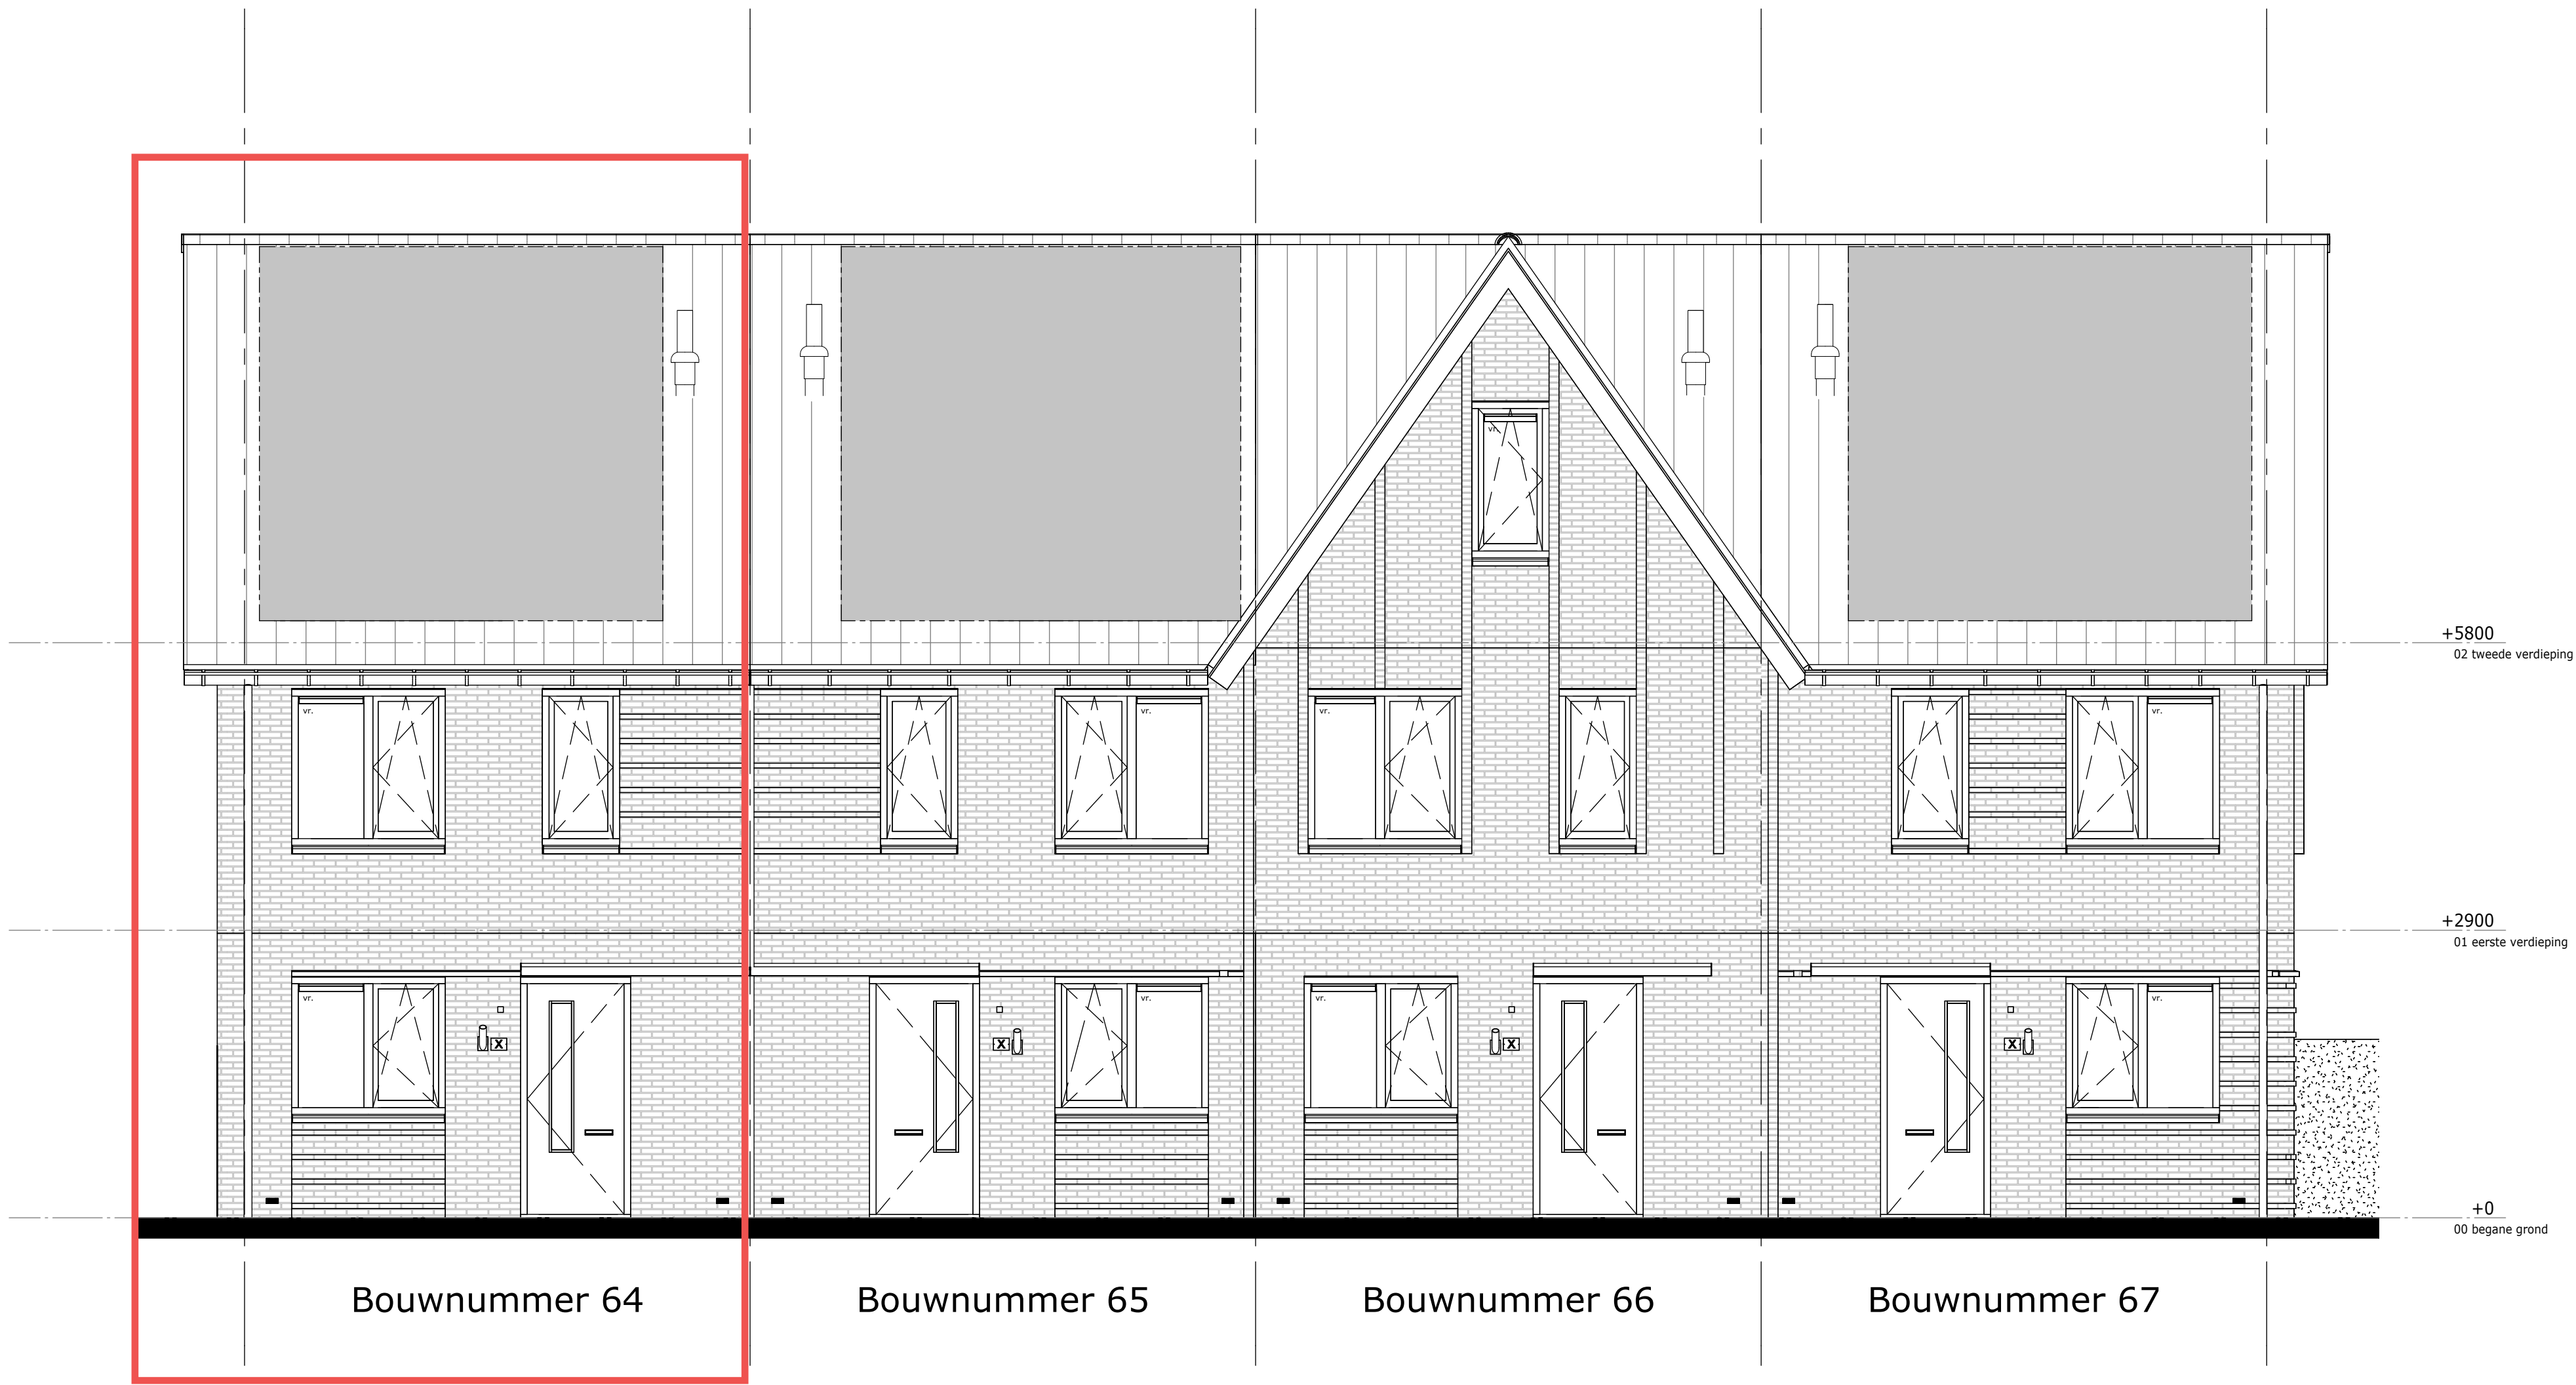

Renvooi Gevel	
	hoge haag
	lage haag
	ventilatorrooster
	vloerplaat met armatuur
	hulzevaluis
	reclusevaluis
	zone t.b.v. PV-panelen
	brandwerende kozijnbeglazing (30min WB080)


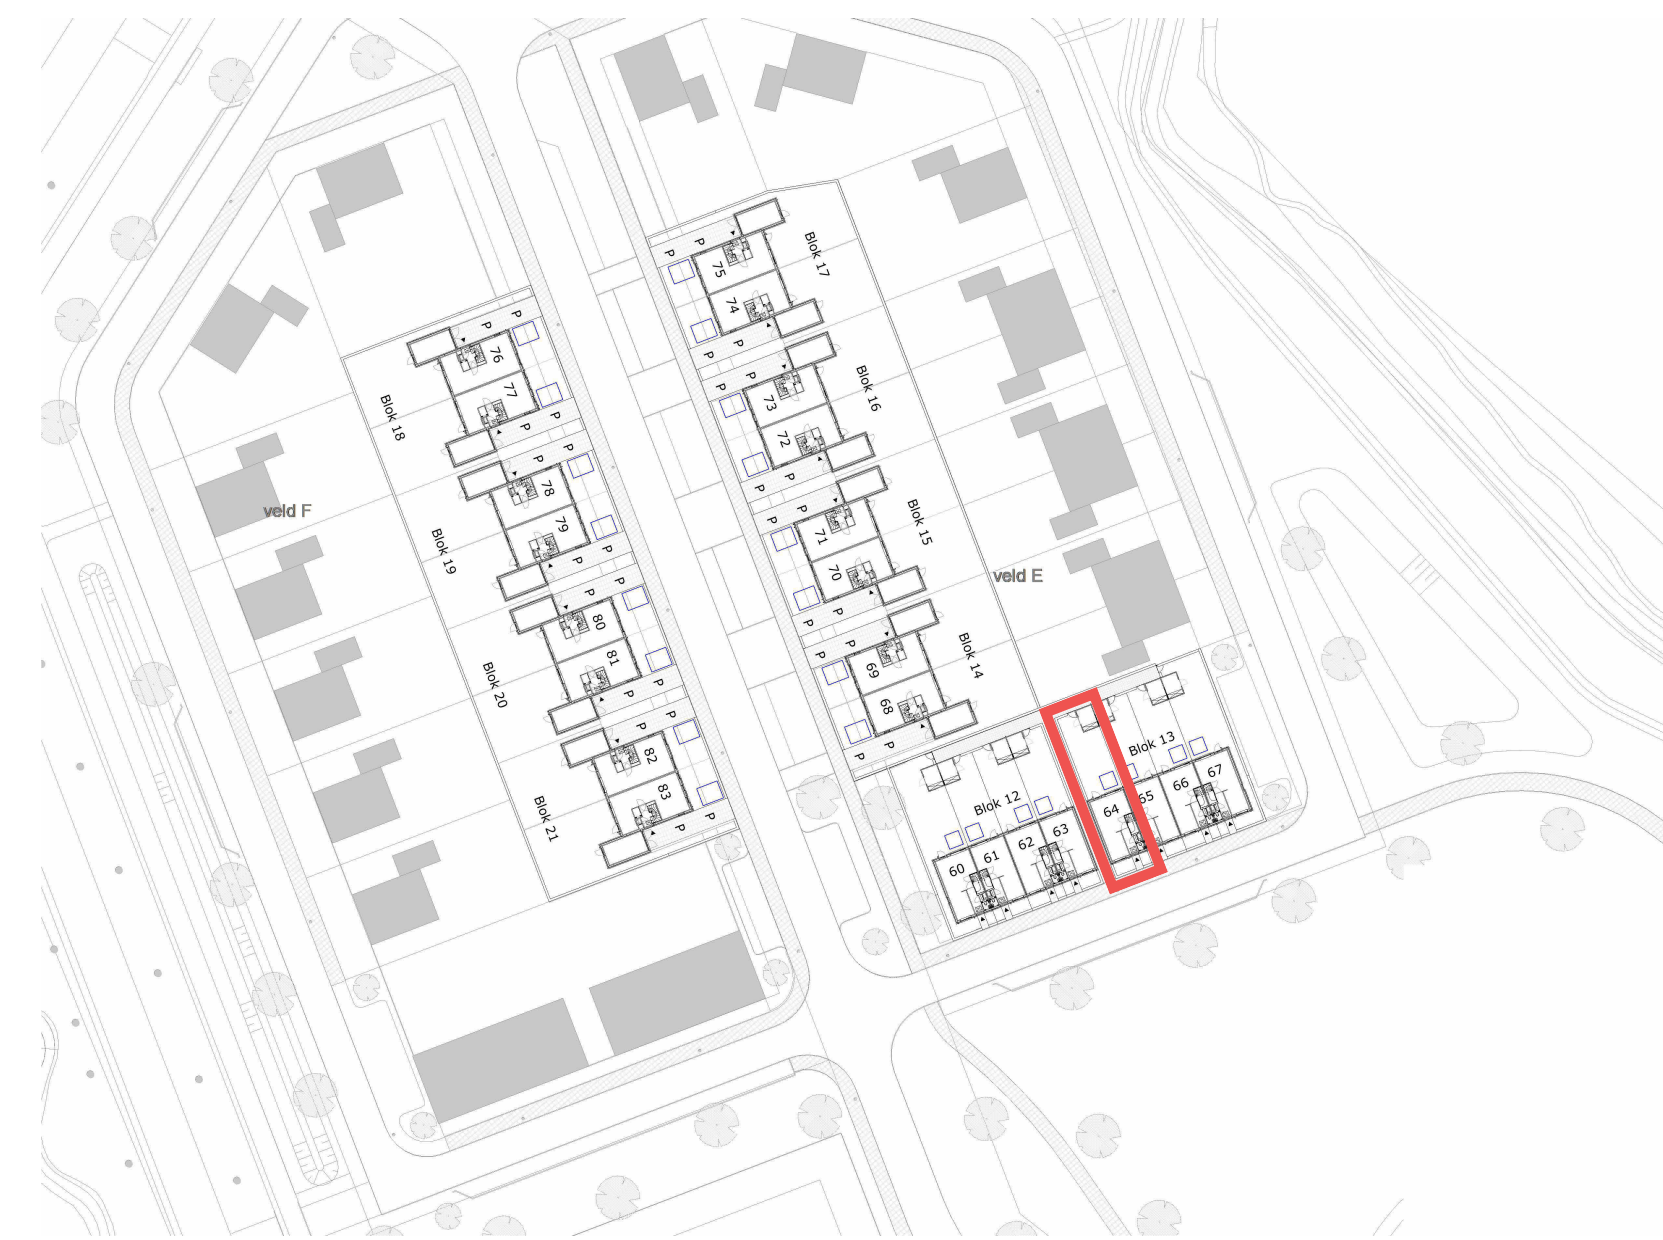


Weideblik fase 3 Oldenzaal
gevelaanzichten

tek.nr.: 13.200
schaal: 1:50
formaat: A1
getekend: RV

werknr.:
bloknr.: Blok 13

datum: 15-09-2025
wijziging:

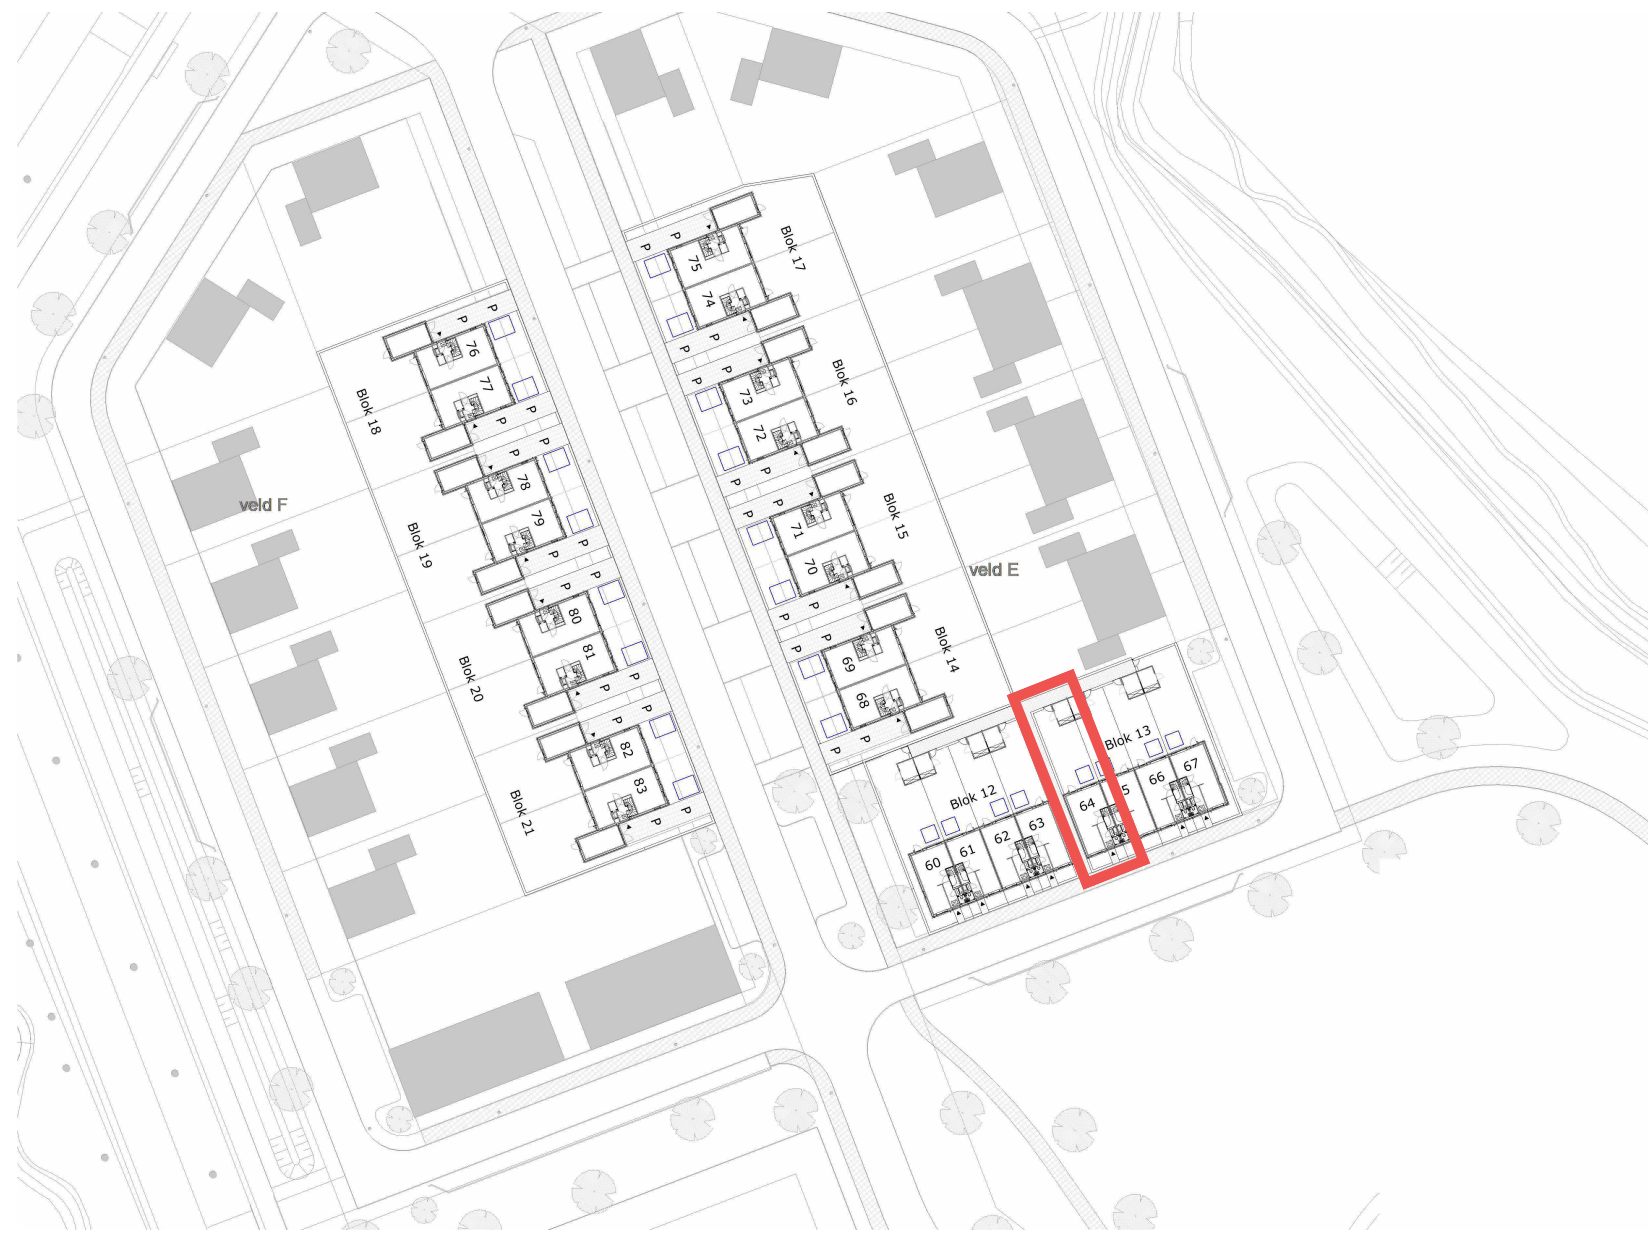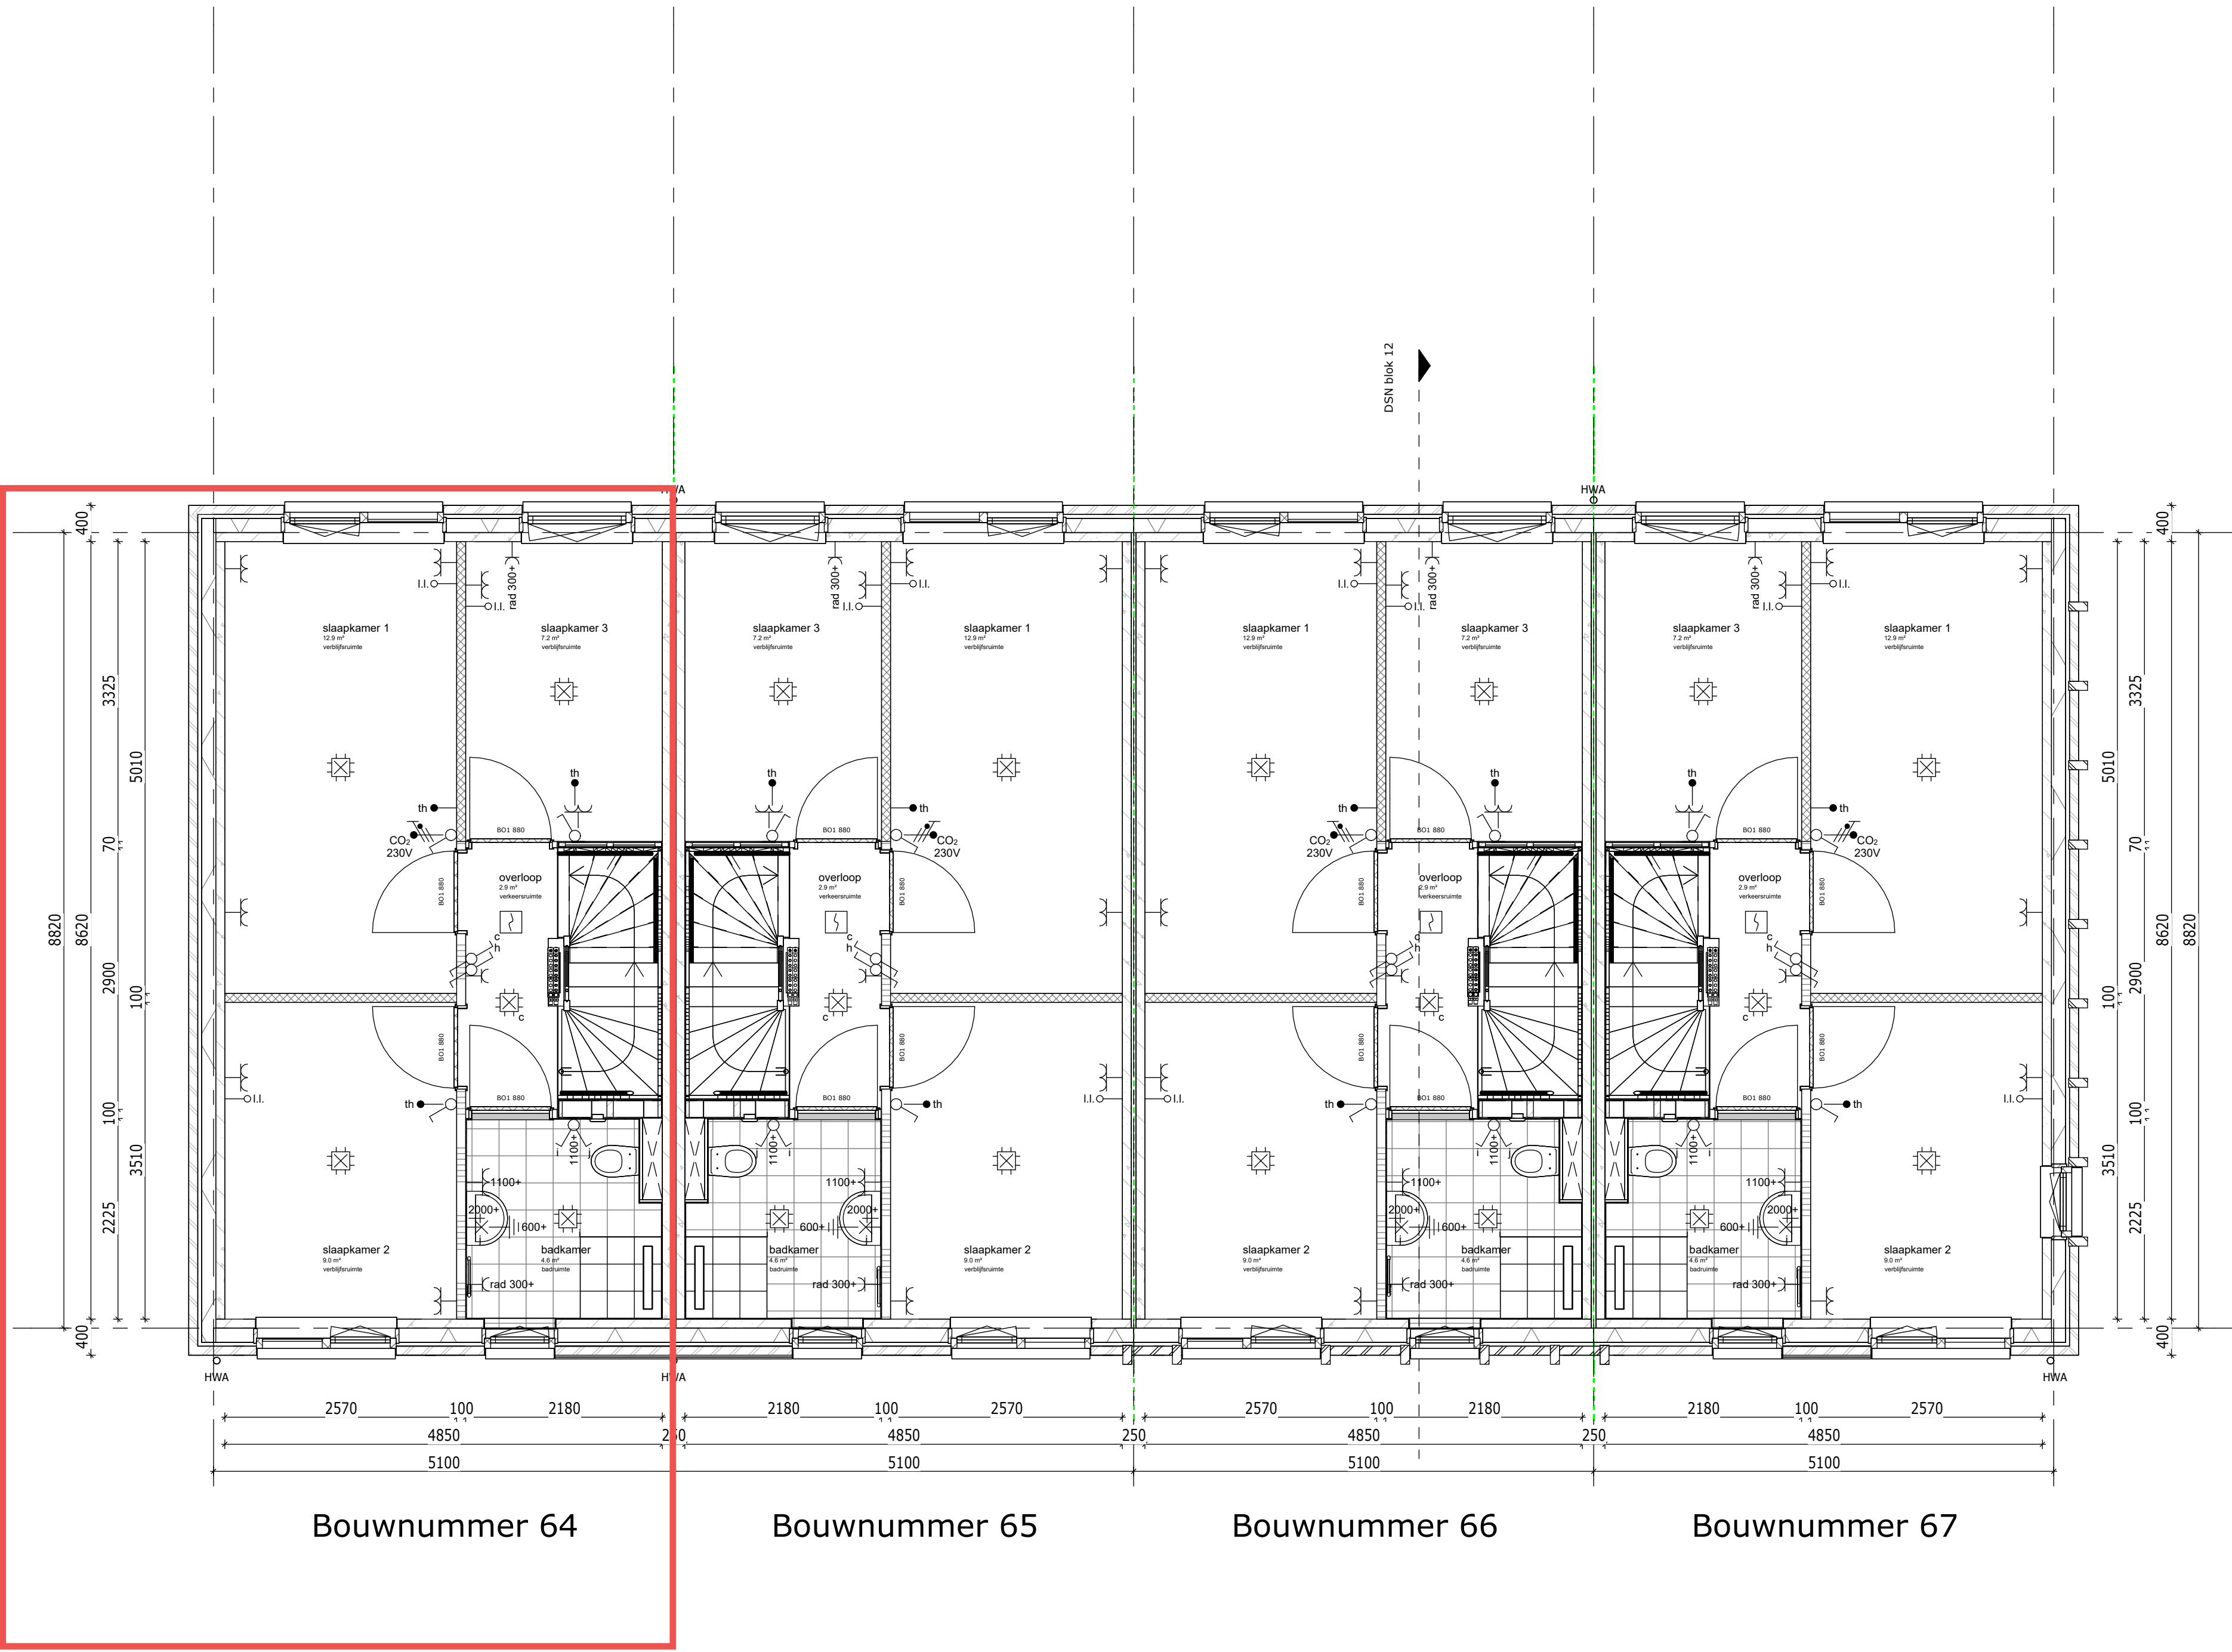

Weideblik fase 3 Oldenzaal
plattegrond 1e verdieping

werknr.:
bloknr.: Blok 13



tek.nr.: 13.101
schaal: 1:50
formaat: A1
getekend: RV

datum: 15-09-2025
wijziging:

*alle maten zijn ca. maten

Trebbe NoordOost B.V.
telefoon: 088 259 00 00
website: www.trebbe.nl



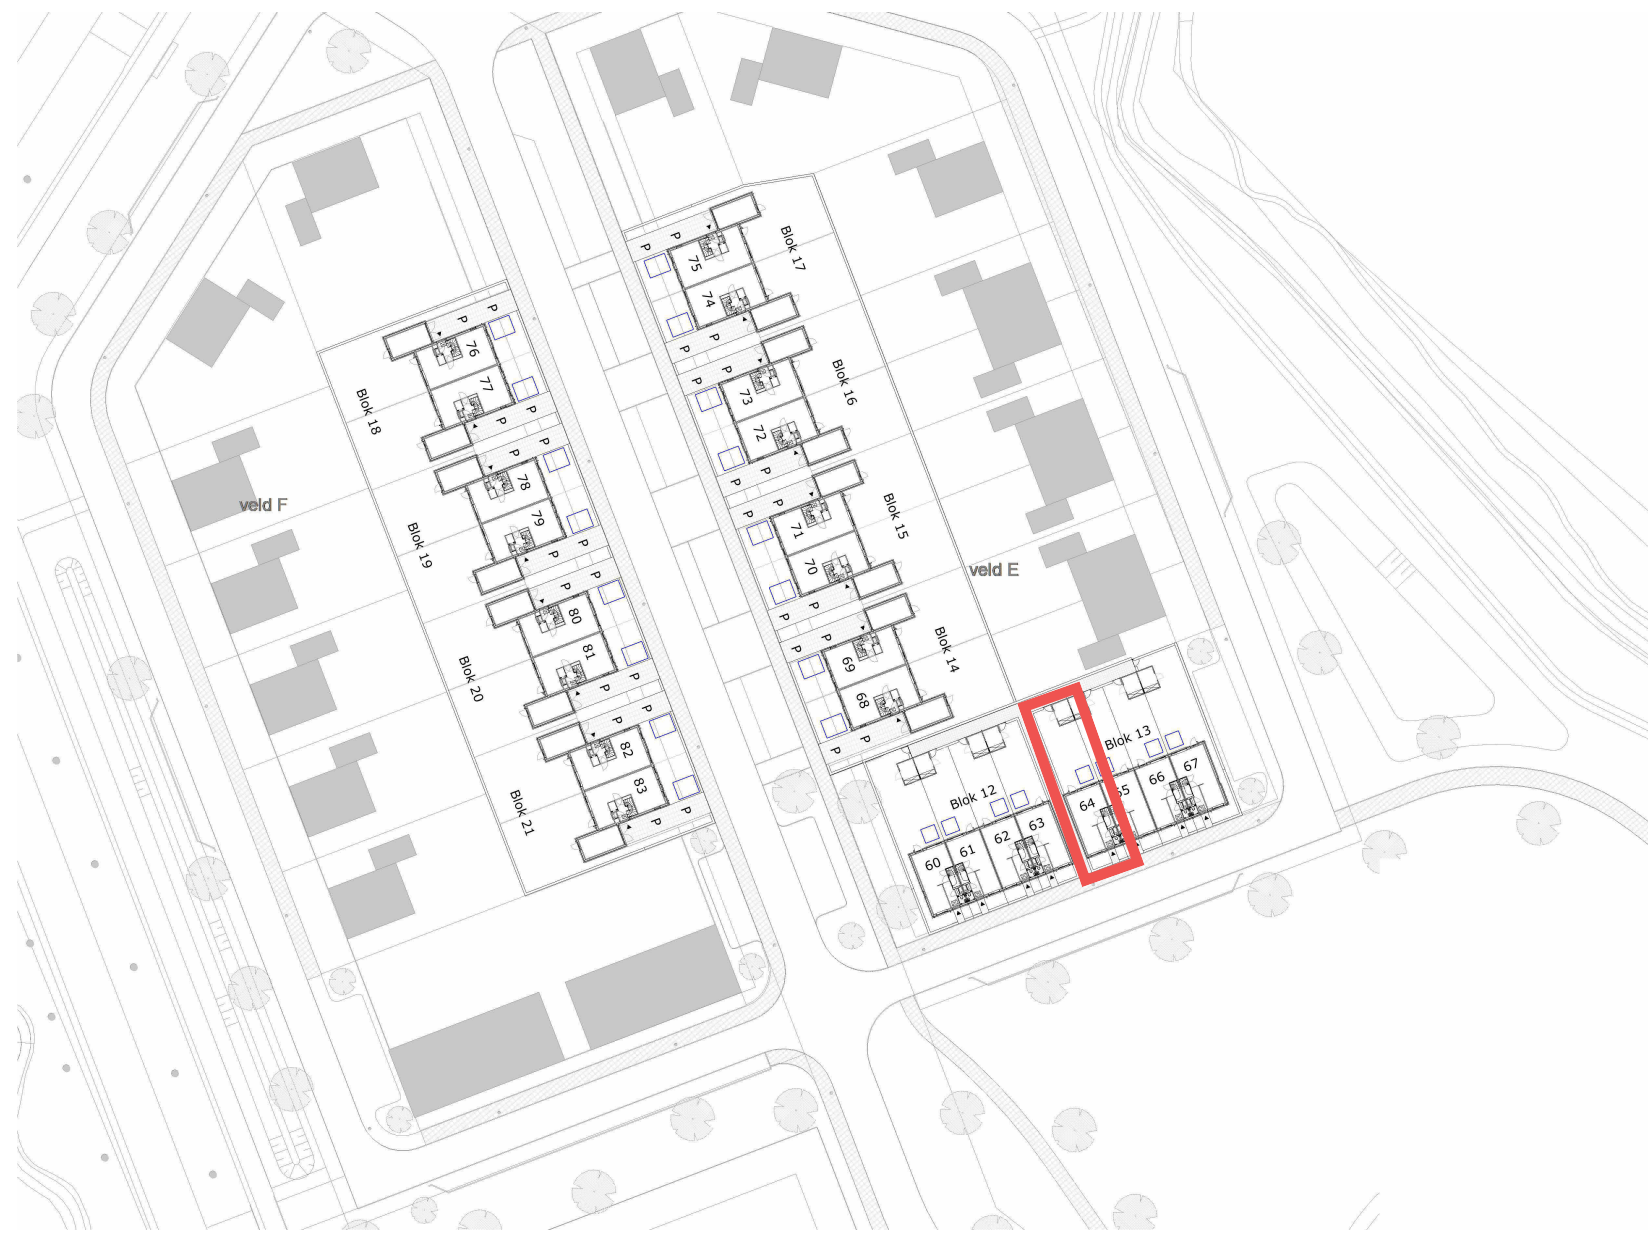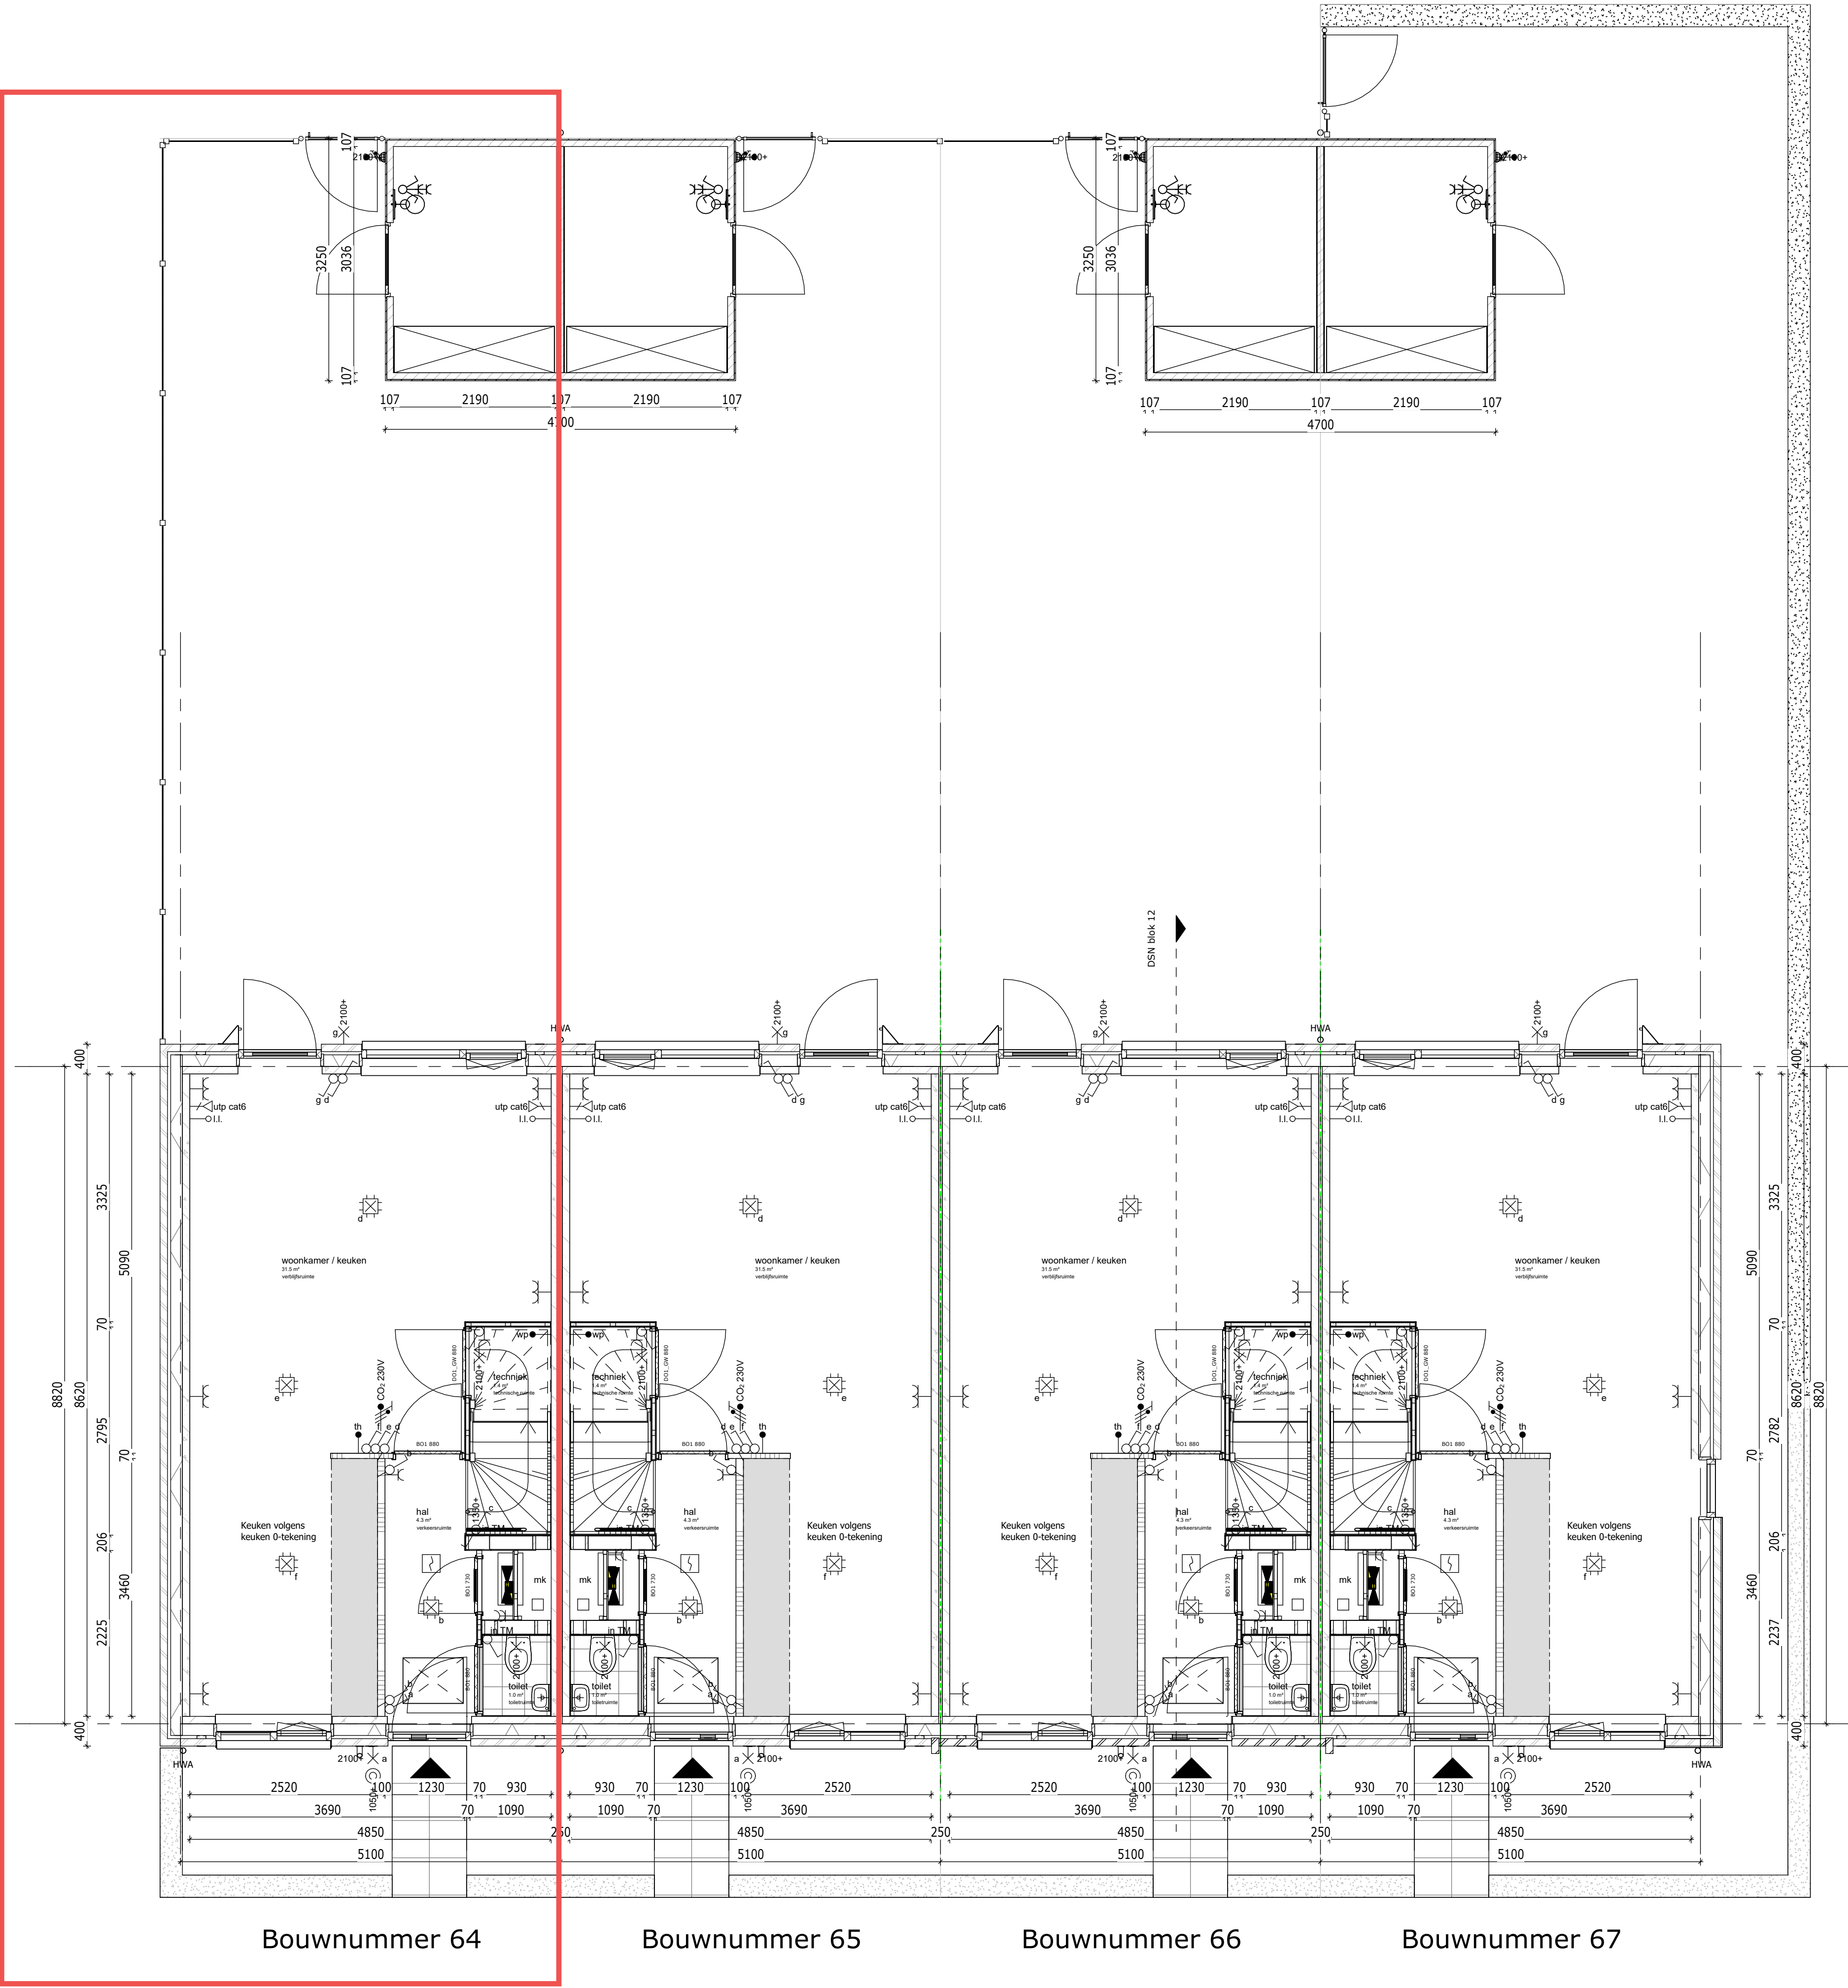



Weideblik fase 3 Oldenzaal
plattegrond bg

tek.nr.: 13.100
schaal: 1:50
formaat: A1
getekend: RV

Trebbe NoordOost B.V.
telefoon: 088 259 00 00
website: www.trebbe.nl



*alle maten zijn ca. maten

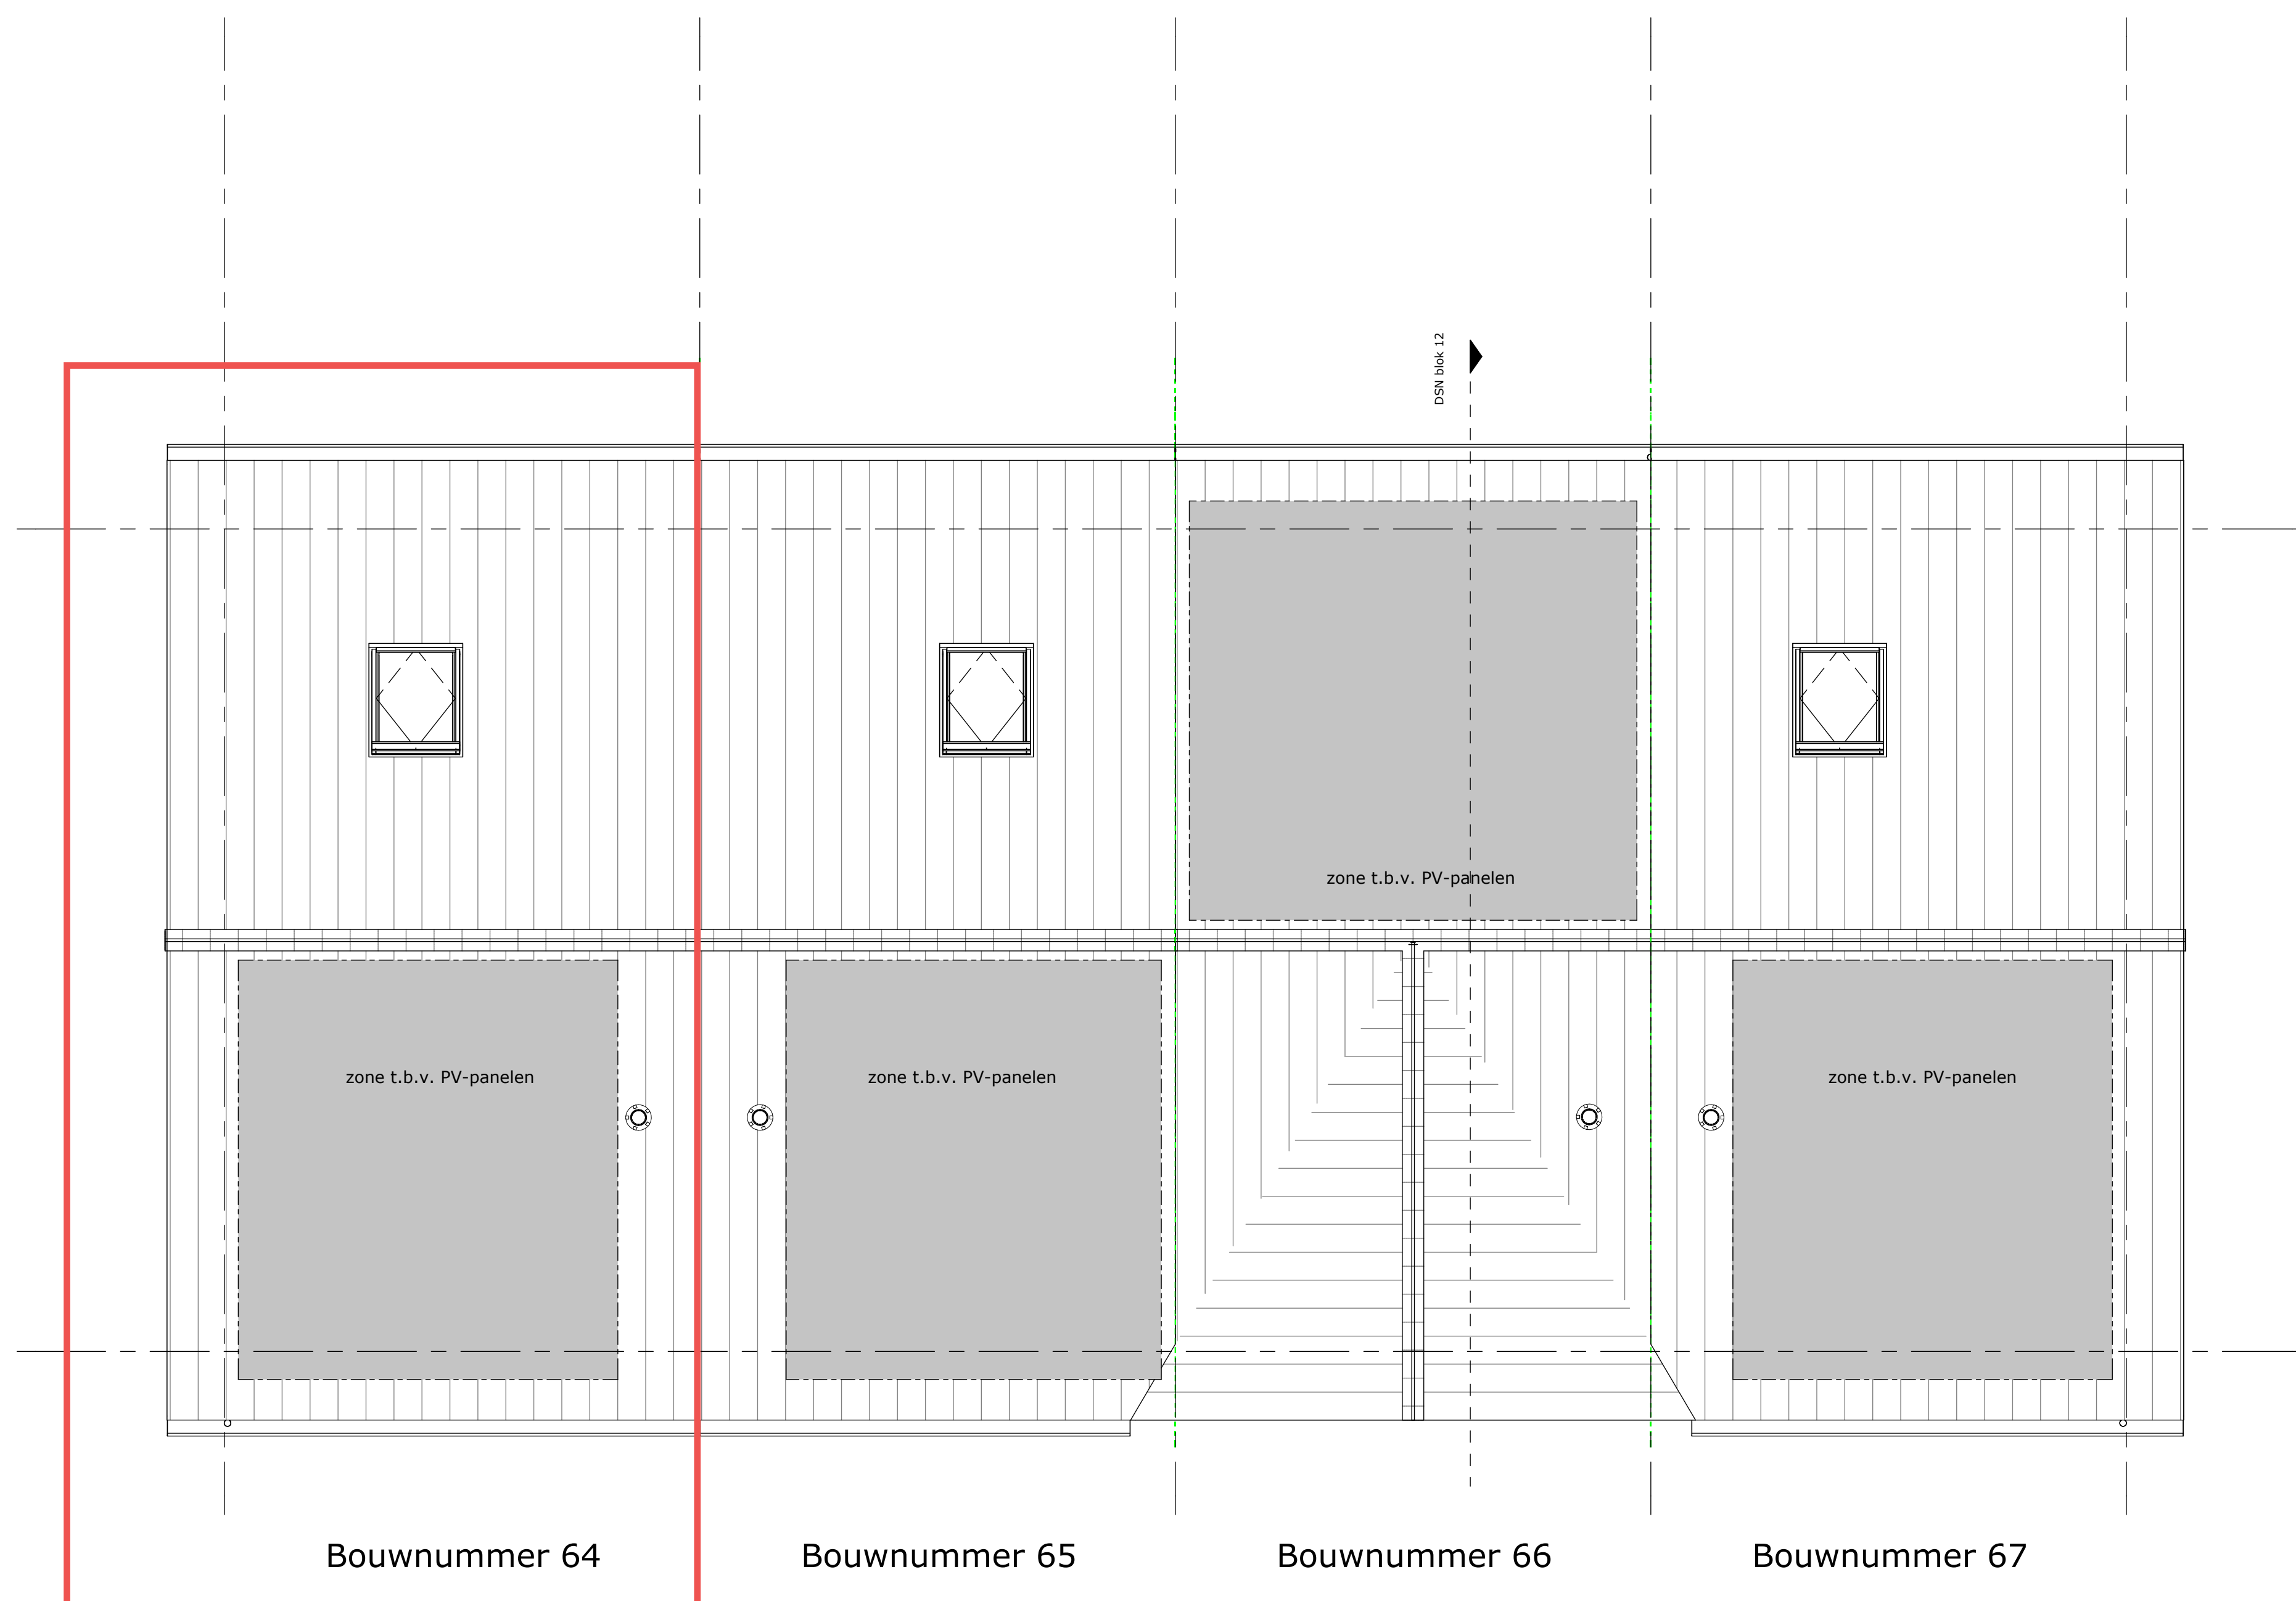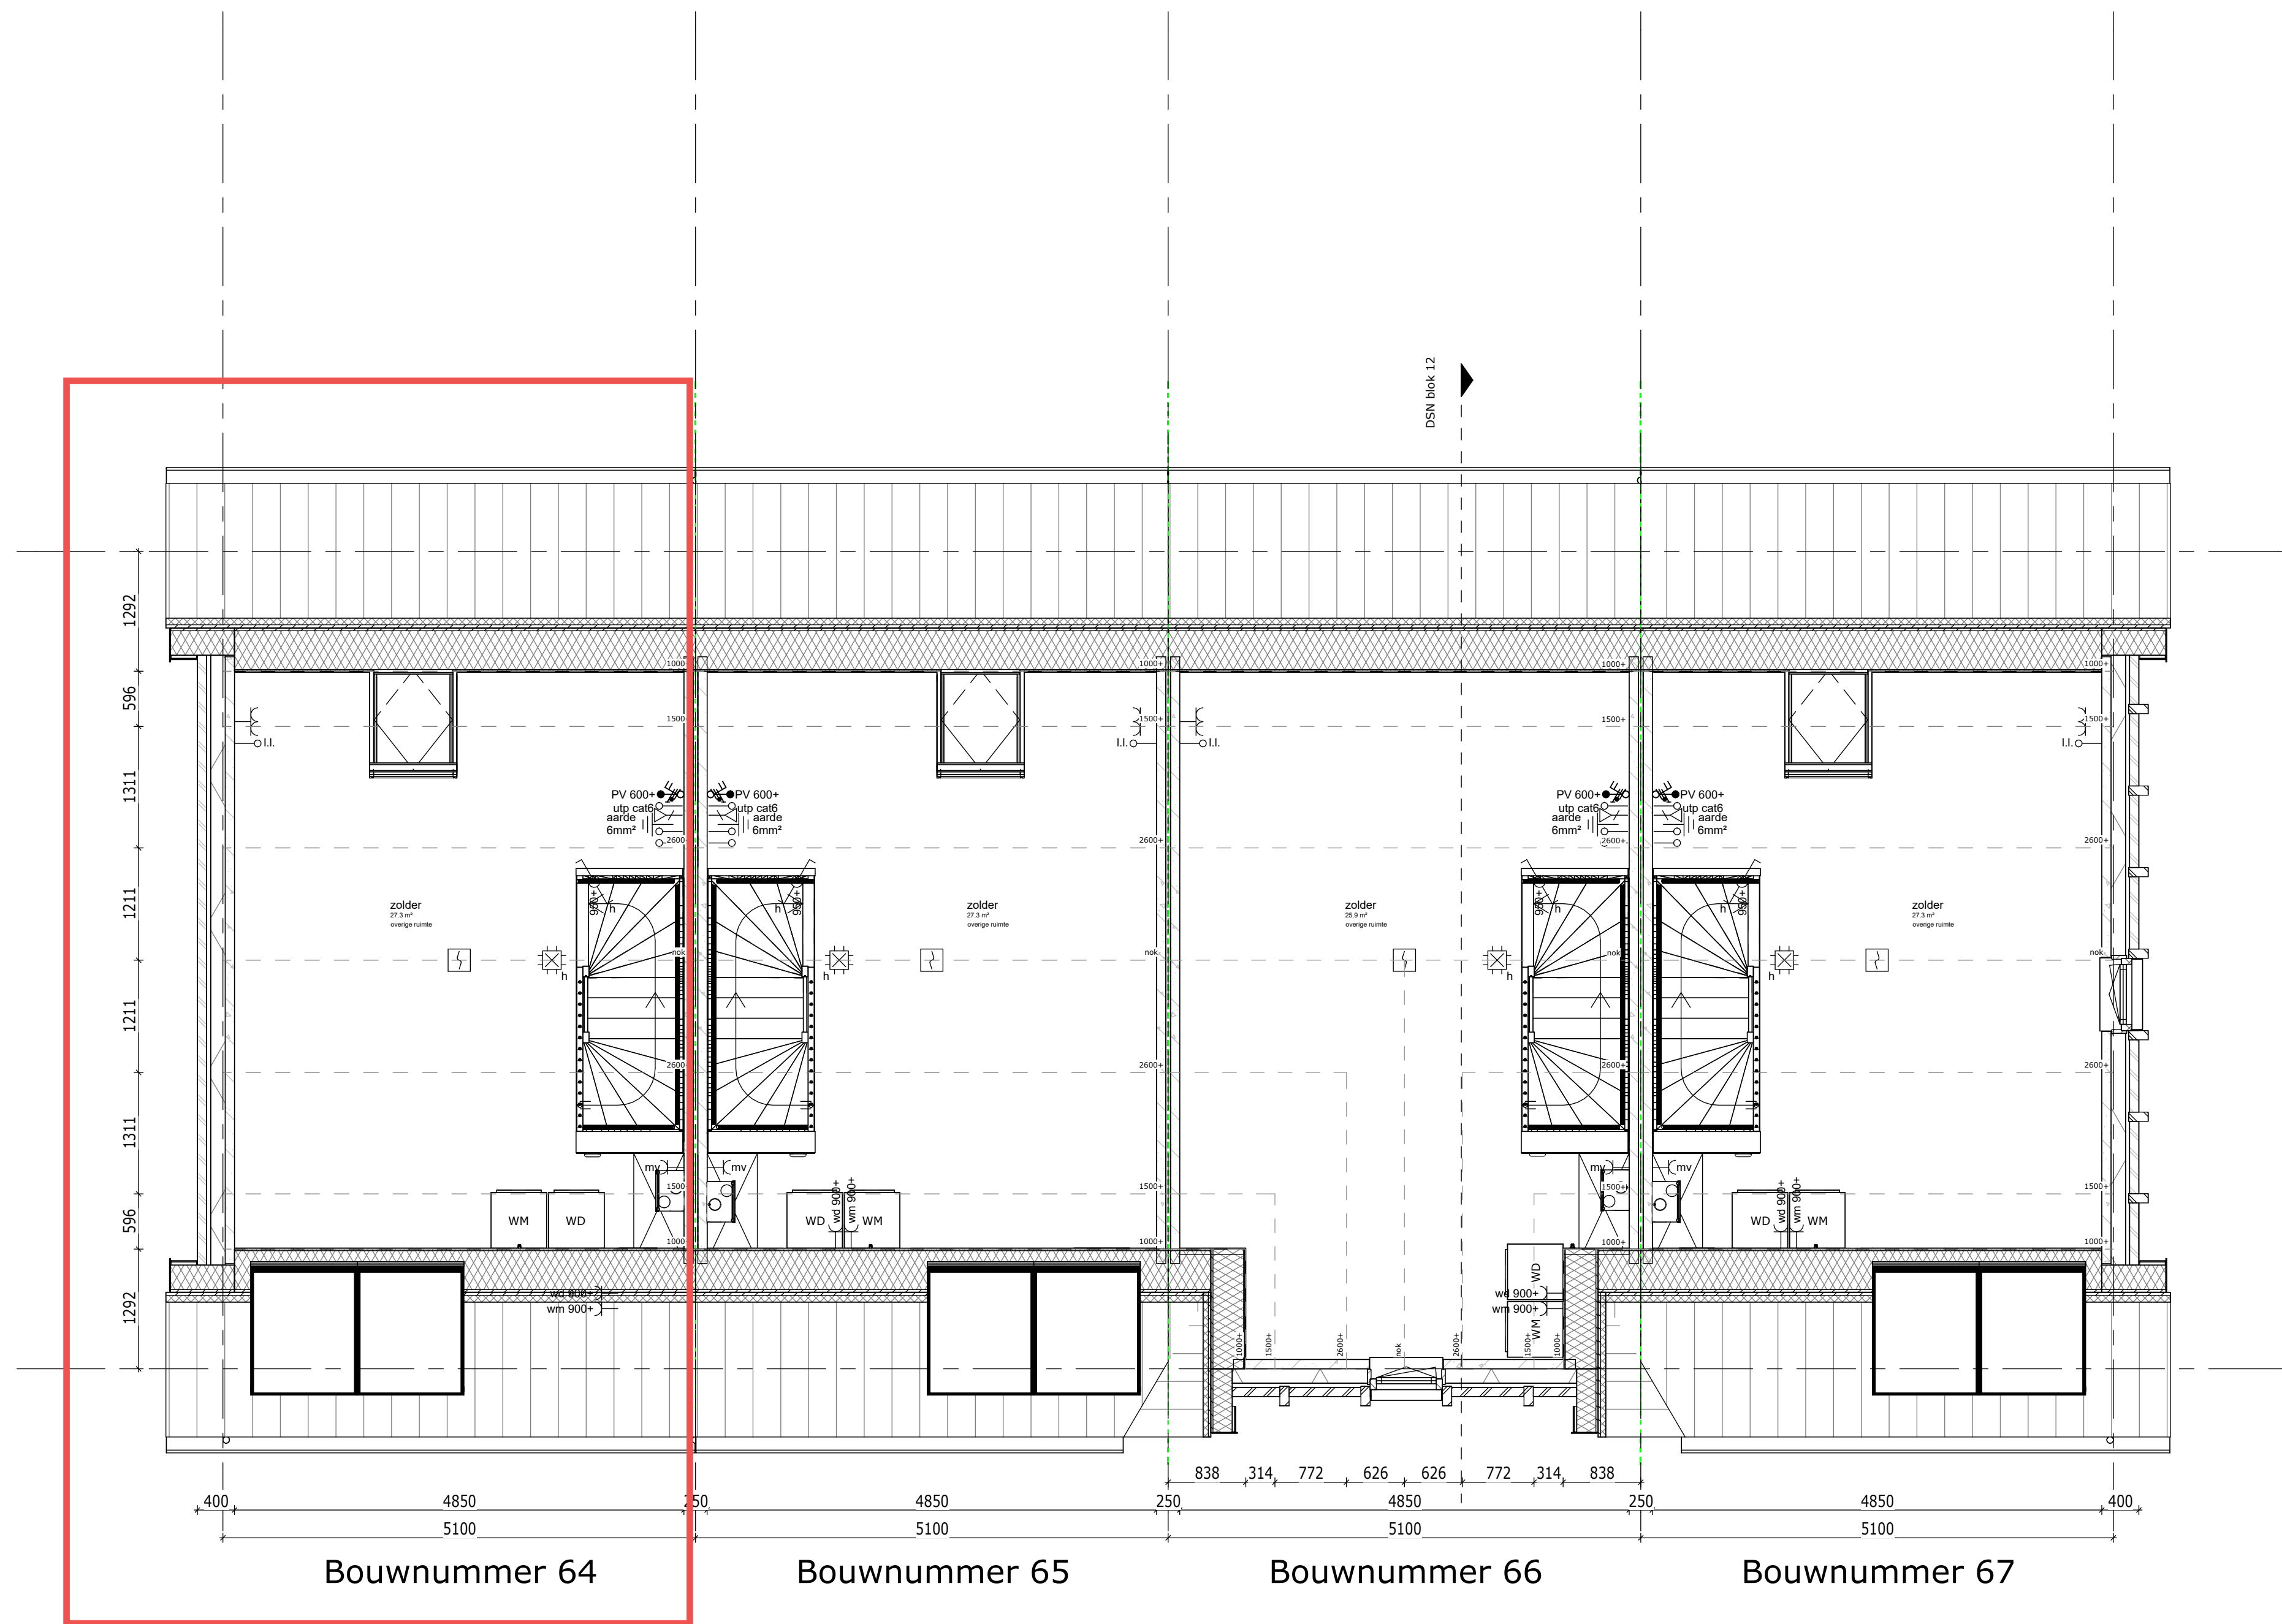

Weideblik fase 3 Oldenzaal
plattegrond zolder en
dakoverzicht

werknr.:
bloknr.: Blok 13

tek.nr.: 13.102
schaal: 1:50
formaat: A1
getekend: RV

datum: 15-09-2025
wijziging:

*alle maten zijn ca. maten

Trebbe NoordOost B.V.
telefoon: 088 259 00 00
website: www.trebbe.nl

Weideblik
ontwikkelt en bouwt

TREBBE
ONTWIKKELT EN BOUWT