


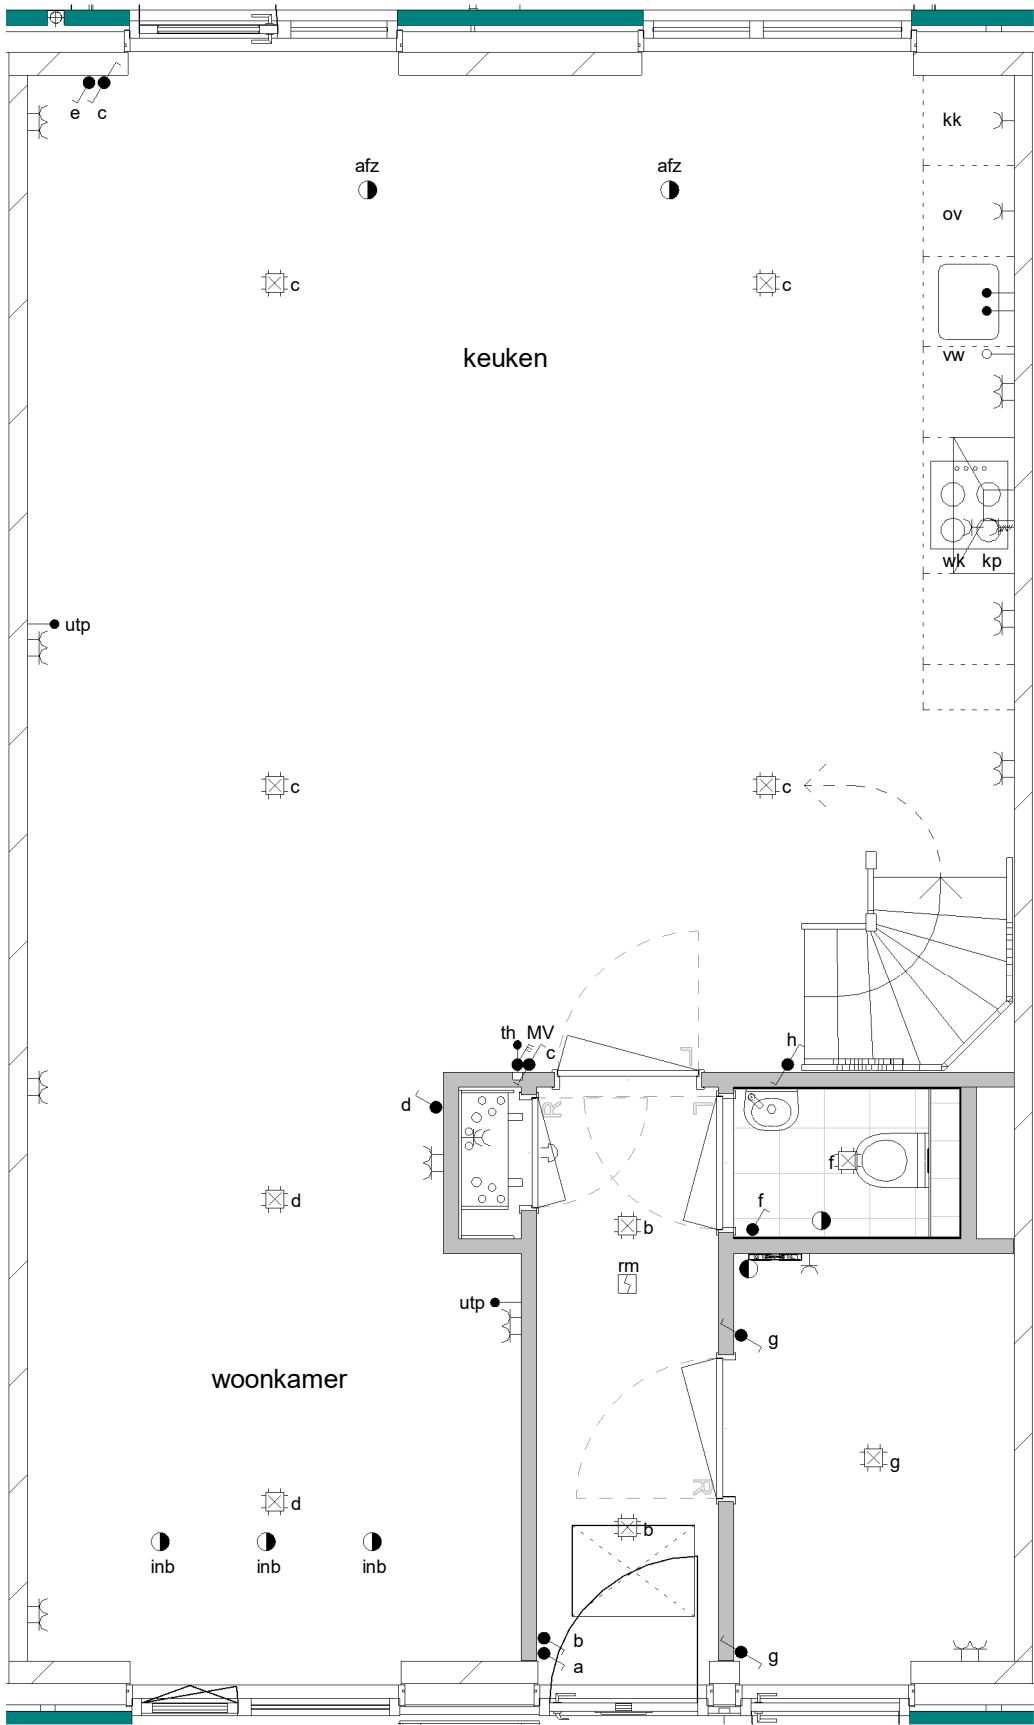

Begane grond 1 : 50

Er kunnen geen rechten worden ontleend aan de volgende op deze tekening aanwezige zaken:

- Artist-impressies en 3D weergaves
- Situatietekening en inrichting openbaar gebied
- Gevelaanzichten van eventueel andere op deze tekening aangegeven bebouwing
- Weergaves van aangrenzende bebouwing zoals bouwmuren, optionele uitbouwen, etc. zijn mogelijk aan veranderingen onderhevig.


De op tekening aangegeven maatvoeringen zijn in millimeters, excl.(wand-) afwerkingen en kunnen in de praktijk afwijken. De plattegronden zijn qua maatvoering niet geschikt voor opdrachten door koper aan derden.

revisie			
nr:	omschrijving:	datum:	door:


RUNDAEL

status: Definitief


 een VolkerWessels onderneming Boogschutterstraat 44, 7324 BA APELDOORN T +31 (0)55 578 84 41 E ufkes@volkerwessels.com I https://www.ufkesapeldoorn.nl KVK-nr. 08040761 Correspondentieadres: Postbus 485 7300 AL Apeldoorn Versie: 2022-1		project: Boomgaard 24 woningen te Nieuwegein	
		onderdeel: Optie R580	
getek.: TDC	schaal: 1:50	proj. nr. :	blad:
datum: 01-10-2025	formaat: A3 297*420mm	25003	410-004
© Deze tekening is eigendom van Bouwmaatschappij Ufkes Apeldoorn en mag zonder onze toestemming niet worden gekopieerd, verspreid of anderszins openbaar gemaakt. Het is niet toegestaan deze tekening te kopiëren, verspreiden of anderszins openbaar te maken. Het is niet toegestaan deze tekening te kopiëren, verspreiden of anderszins openbaar te maken.			

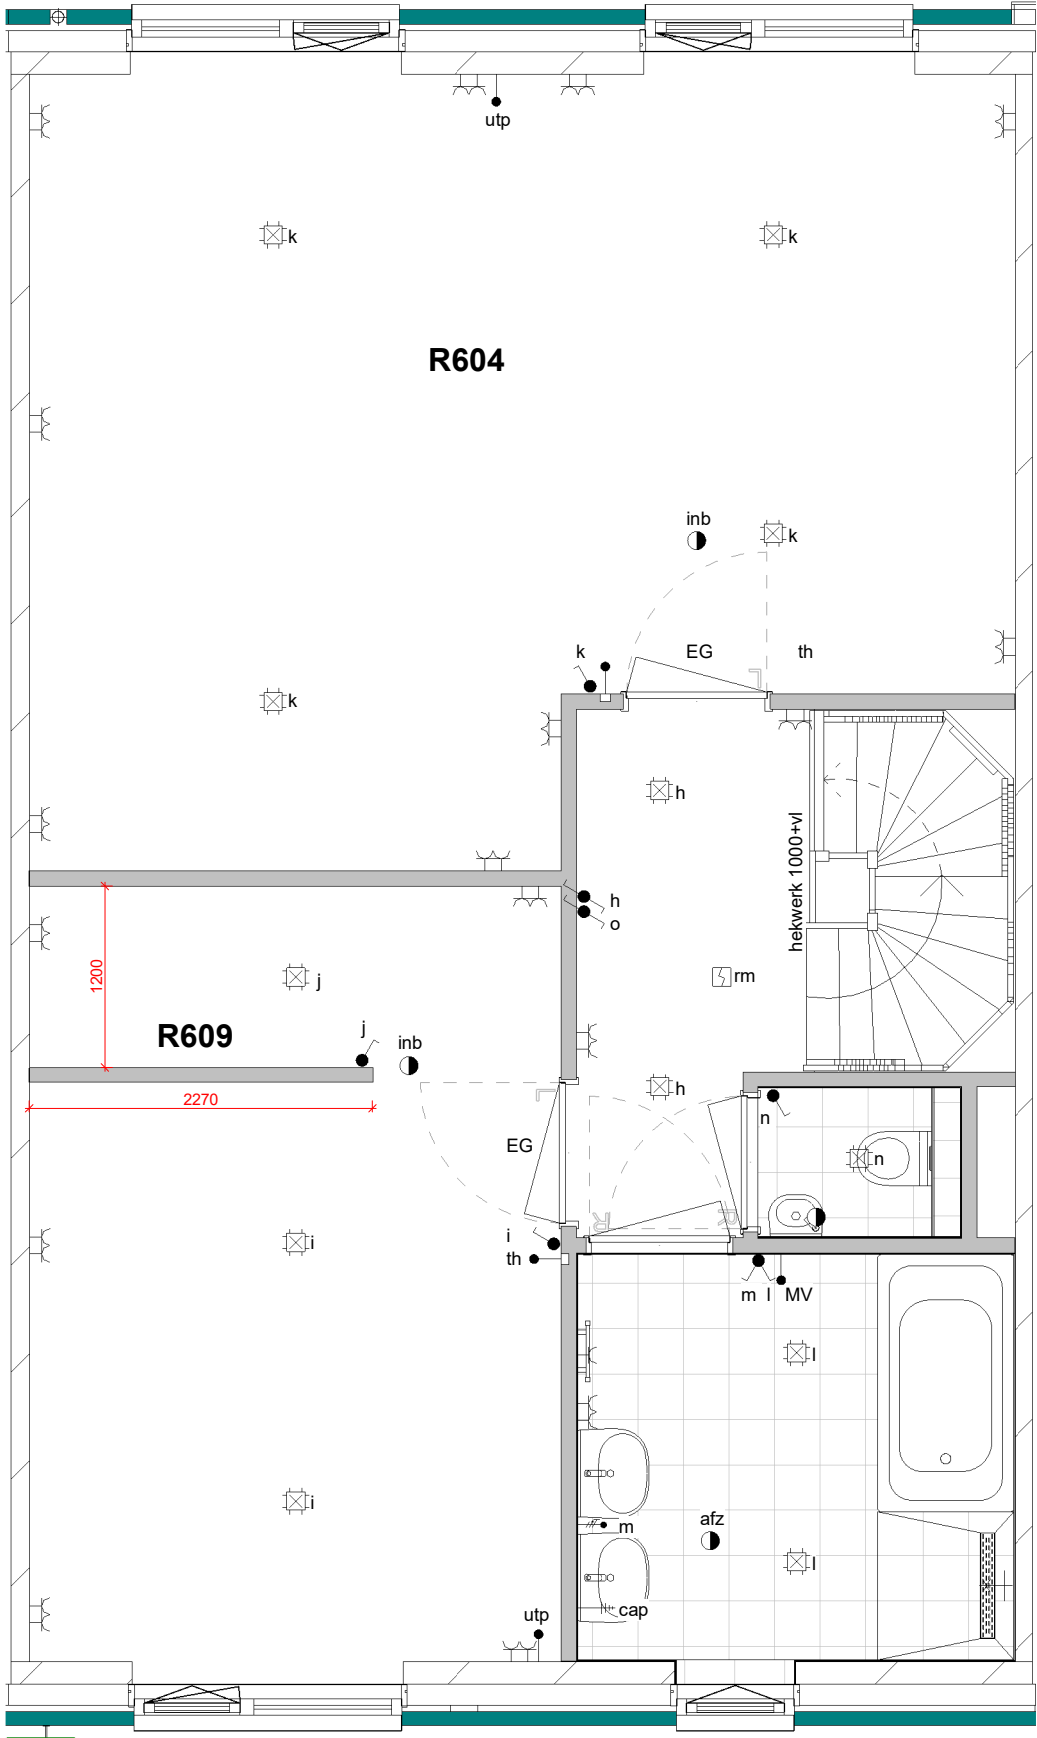

1e verdieping R604 - R609 1 : 50

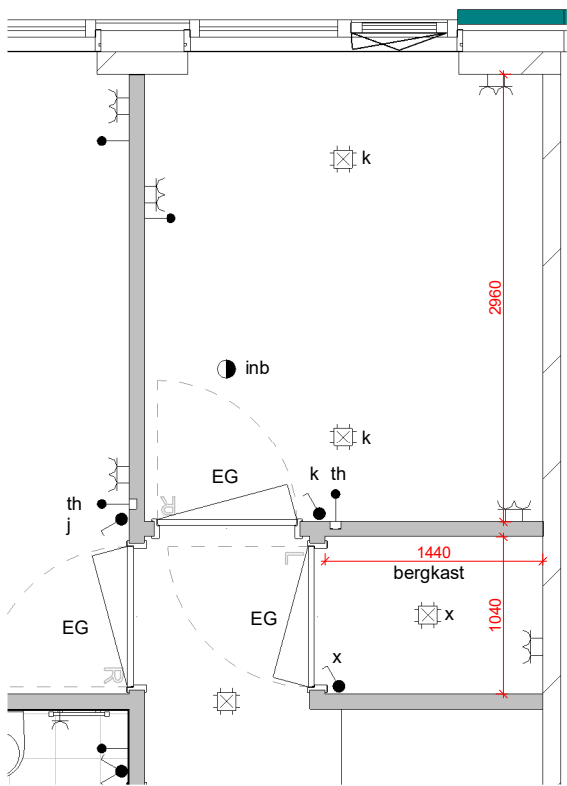

1e verdieping R605 1 : 50

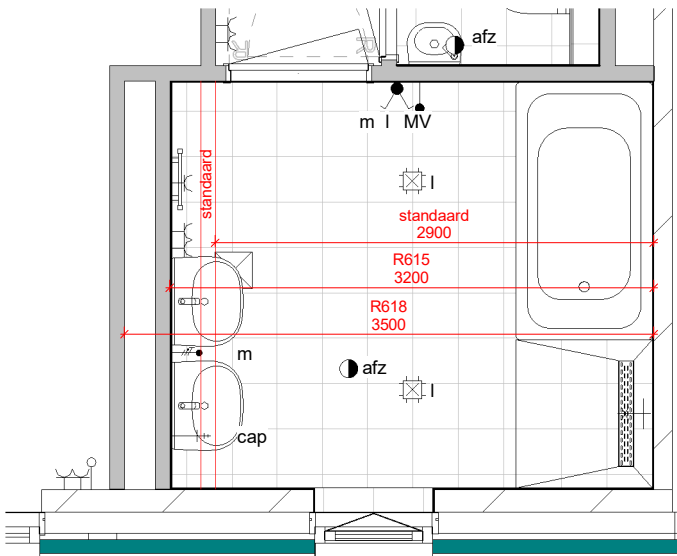

1e verdieping R615 - R618 1 : 50

Er kunnen geen rechten worden ontleend aan de volgende op deze tekening aanwezige zaken:

- Artist-impressies en 3D weergaves
- Situatietekening en inrichting openbaar gebied
- Gevelaanzichten van eventueel andere op deze tekening aangegeven bebouwing
- Weergaves van aangrenzende bebouwing zoals bouwmuren, optionele uitbouwen, etc. zijn mogelijk aan veranderingen onderhevig.

De op tekening aangegeven maatvoeringen zijn in millimeters, excl. (wand-) afwerkingen en kunnen in de praktijk afwijken. De plattegronden zijn qua maatvoering niet geschikt voor opdrachten door koper aan derden.

revisie	omschrijving:	datum:	door:
nr:			

RUNDAEL

status: Definitief


Ufkes
een VolkerWessels onderneming
Boogschutterstraat 44, 7324 BA APELDOORN
T +31 (0)55 578 84 41
E ufkes@volkerwessels.com
I https://www.ufkesapeldoorn.nl
KVK-nr. 08040761
Correspondentieadres:
Postbus 485 7300 AL Apeldoorn
Versie: 2022-1

project: Boomgaard 24 woningen te Nieuwegein
onderdeel: Opties R604-R605-R609-R615-R618

getek.: GM	schaal: 1:50	proj. nr. :	blad:
datum: 01-10-2025	formaat: A3 297*420mm	25003	410-009

© Deze tekening is eigendom van Bouwmaatschappij Ufkes Apeldoorn en mag zonder onze toestemming niet worden gekopieerd, verspreid of anderszins openbaar gemaakt.

Autodesk Docs/UFAP - 19223 - Nieuwegein, 34 woningen RijnhuizenDO_Blok A OPTIES_BWK_bouwkundig model_R22.vrt
3-10-2025 17:0000

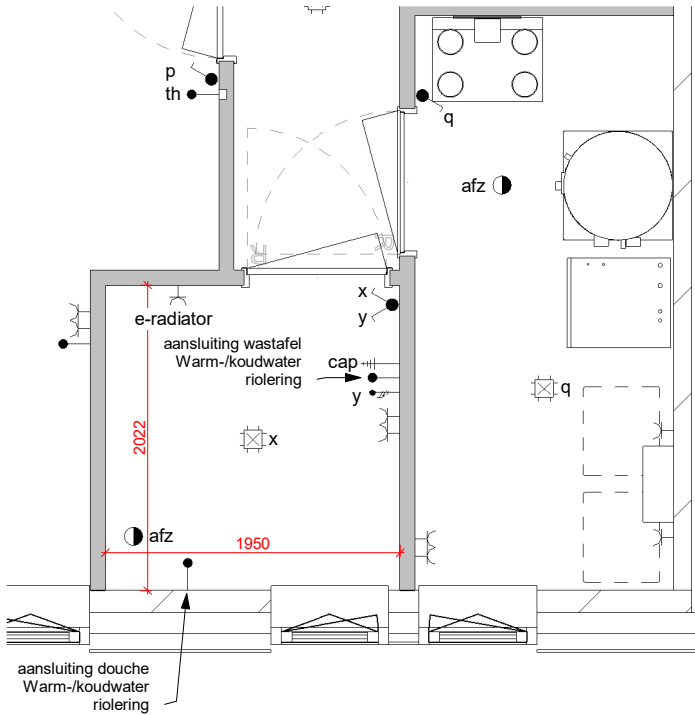

2e verdieping R680 1 : 50

Er kunnen geen rechten worden ontleend aan de volgende op deze tekening aanwezige zaken:

- Artist-impressies en 3D weergaves
- Situatietekening en inrichting openbaar gebied
- Gevelaanzichten van eventueel andere op deze tekening aangegeven bebouwing
- Weergaves van aangrenzende bebouwing zoals bouwmuren, optionele uitbouwen, etc. zijn mogelijk aan veranderingen onderhevig.

De op tekening aangegeven maatvoeringen zijn in millimeters, excl.(wand-) afwerkingen en kunnen in de praktijk afwijken. De plattegronden zijn qua maatvoering niet geschikt voor opdrachten door koper aan derden.

revisie			
nr:	omschrijving:	datum:	door:

RUNDAEL

status: Definitief



Ufkes

een VolkerWessels onderneming

Boogschutterstraat 44, 7324 BA APELDOORN
T +31 (0)55 578 84 41
E ufkes@volkerwessels.com
I https://www.ufkesapeldoorn.nl
KvK-nr. 08040761

Correspondentieadres:
Postbus 485 7300 AL Apeldoorn

Versie: 2022-1

project: Boomgaard 24 woningen te Nieuwegein

onderdeel: Optie R680

getek.: GM	schaal: 1:50	proj. nr. :	blad:
datum: 01-10-2025	formaat: A3 297*420mm	25003	410-012

© Deze tekening is eigendom van Bouwmaatschappij Ufkes Apeldoorn en mag zonder onze toestemming niet worden gekopieerd, verspreid of anderszins openbaar gemaakt. Het is niet toegestaan deze tekening te kopiëren, te verspreiden of anderszins openbaar te maken. Het is niet toegestaan deze tekening te kopiëren, te verspreiden of anderszins openbaar te maken.