

bnr 10  
VS1

**bouwnummers**

getekend: 10  
gespiegeld: 03


**begane grond**

datum	onderwerp	contactpersoon	revisiedatum
04-02-2026	Plattegrond begane grond	GJH	
projectnummer 10254015	blok 2 & 7	projectadres Bunschoten	versie
projectnaam 34L   Polderhof Bunschoten	formaat A2	opdrachtgever Aalberts Bouw BV	schaal 1:50

**AALBERTS**  
Aalberts Bouw bv  
088 78 88 888 | info@aalbertsbouw.nl | aalbertsbouw.nl  
Postbus 18 | 1230 AA | Nieuw Loosdrecht

documentnummer

**V2.100**

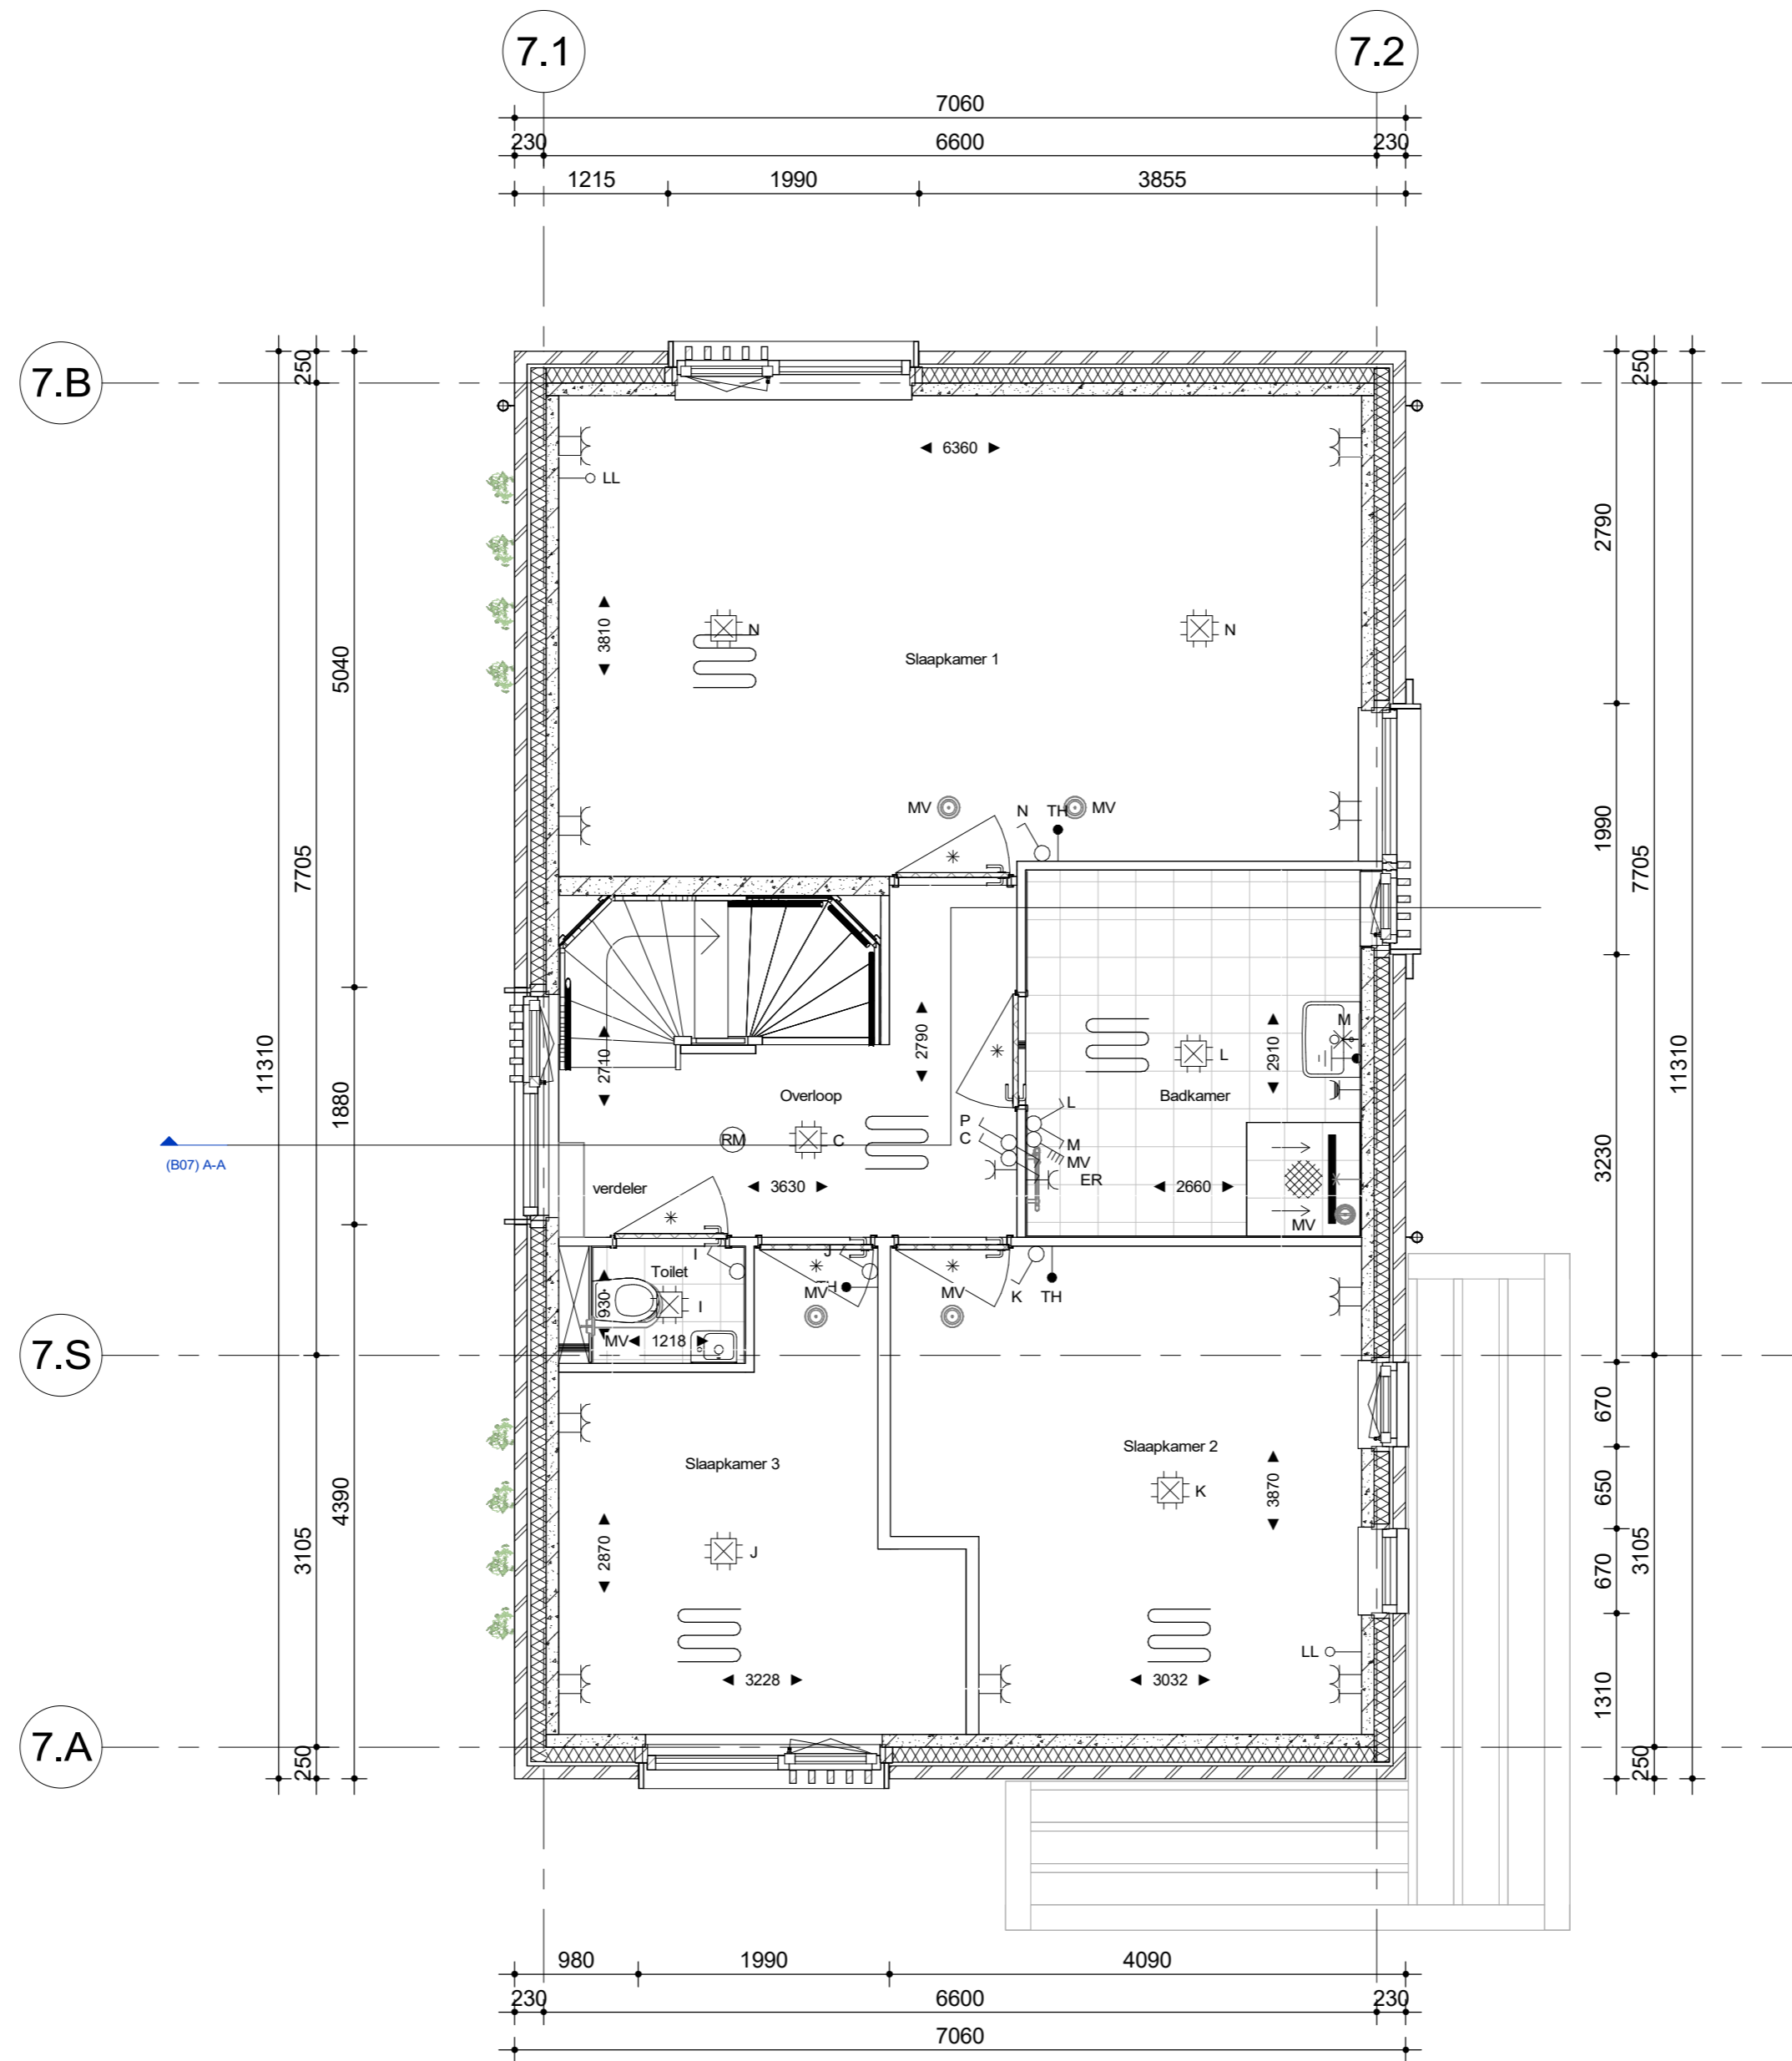

bnr 10  
VS1

**bouwnummers**  
getekend: 10  
gespiegeld: 03


**1e verdieping**

datum	onderwerp	contactpersoon	revisiedatum
04-02-2026	Plattegrond eerste verdieping	GJH	
projectnummer 10254015	blok 2 & 7	projectadres Bunschoten	versie
projectnaam 34L   Polderhof Bunschoten	formaat A2	opdrachtgever Aalberts Bouw BV	schaal 1:50

**AALBERTS**  
Aalberts Bouw bv  
088 78 88 888 | info@aalbertsbouw.nl | aalbertsbouw.nl  
Postbus 18 | 1230 AA | Nieuw Loosdrecht | Loosdrecht

documentnummer

**V2.101**

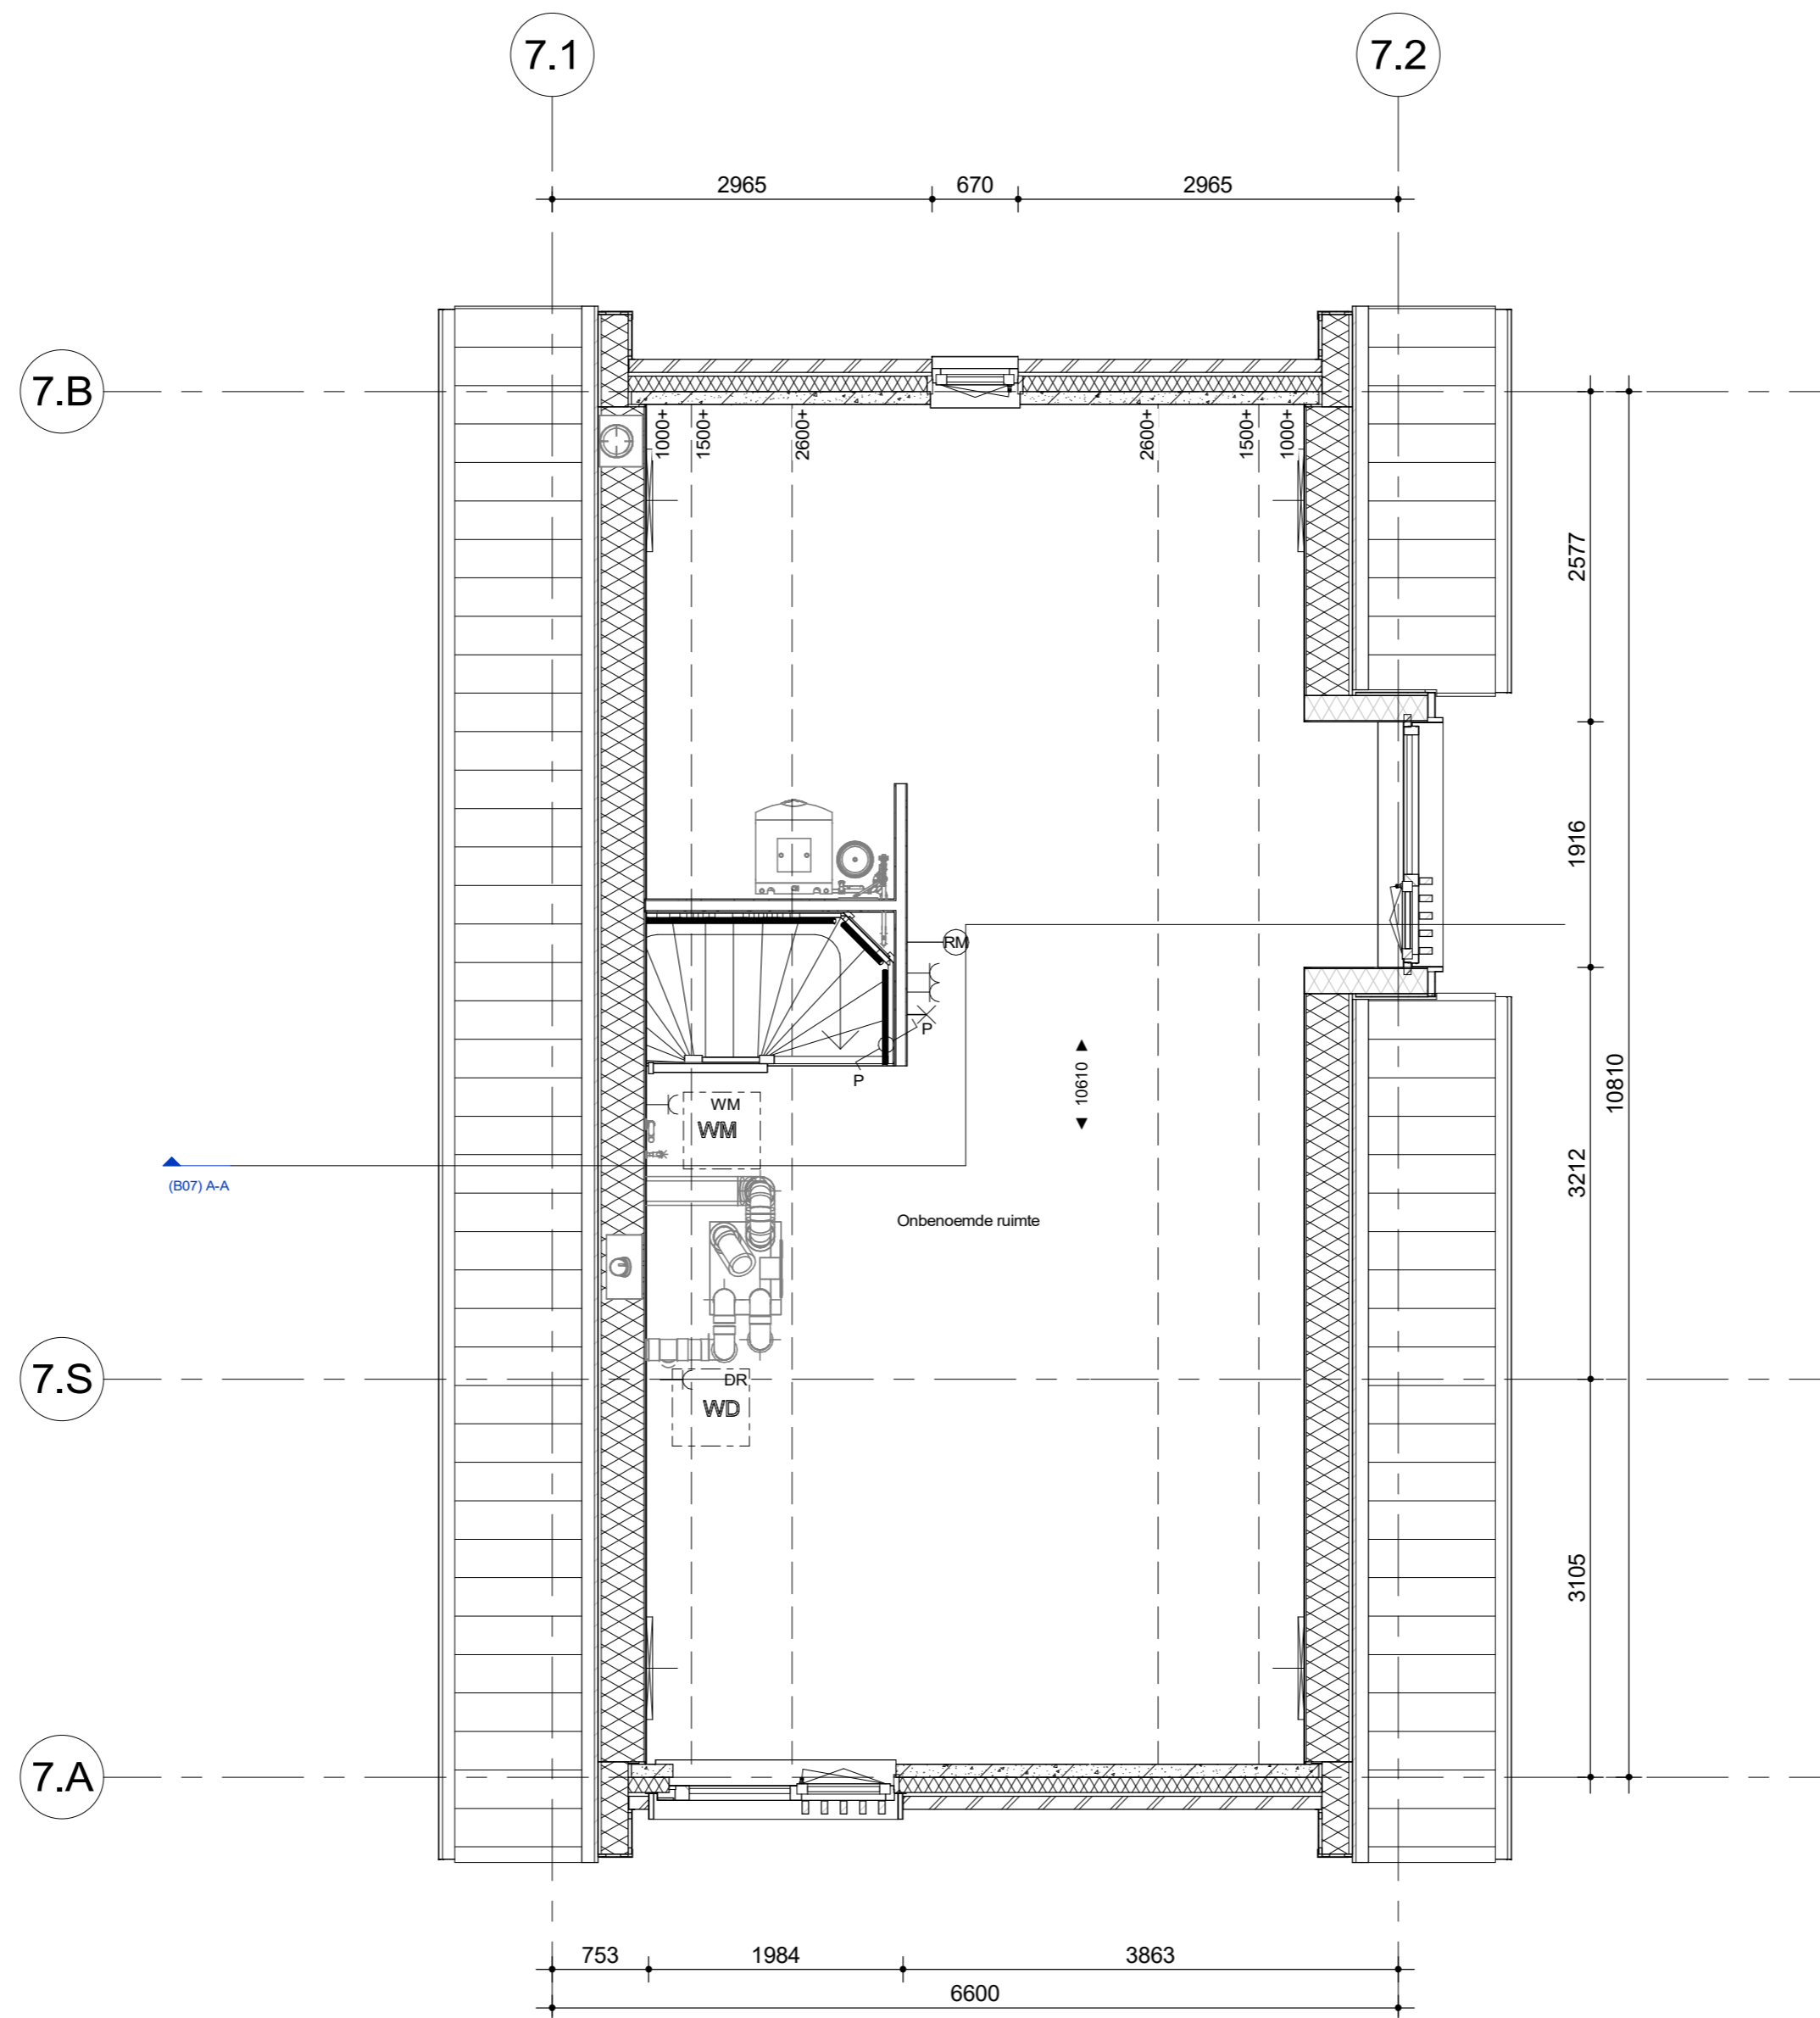


bnr 10  
VS1

**bouwnummers**

getekend: 10  
gespiegeld: 03

**2e verdieping**

datum	onderwerp	contactpersoon	revisiedatum
04-02-2026	Plattegrond tweede verdieping	GJH	
projectnummer 10254015	blok 2 & 7	projectadres Bunschoten	versie
projectnaam 34L   Polderhof Bunschoten	formaat A2	opdrachtgever Aalberts Bouw BV	schaal 1:50
<b>AALBERTS</b> Aalberts Bouw bv 088 78 88 888   info@aalbertsbouw.nl   aalbertsbouw.nl Postbus 18   1230 AA   Nieuw Loosdrechtsedijk 105   Loosdrecht			documentnummer <b>V2.102</b>

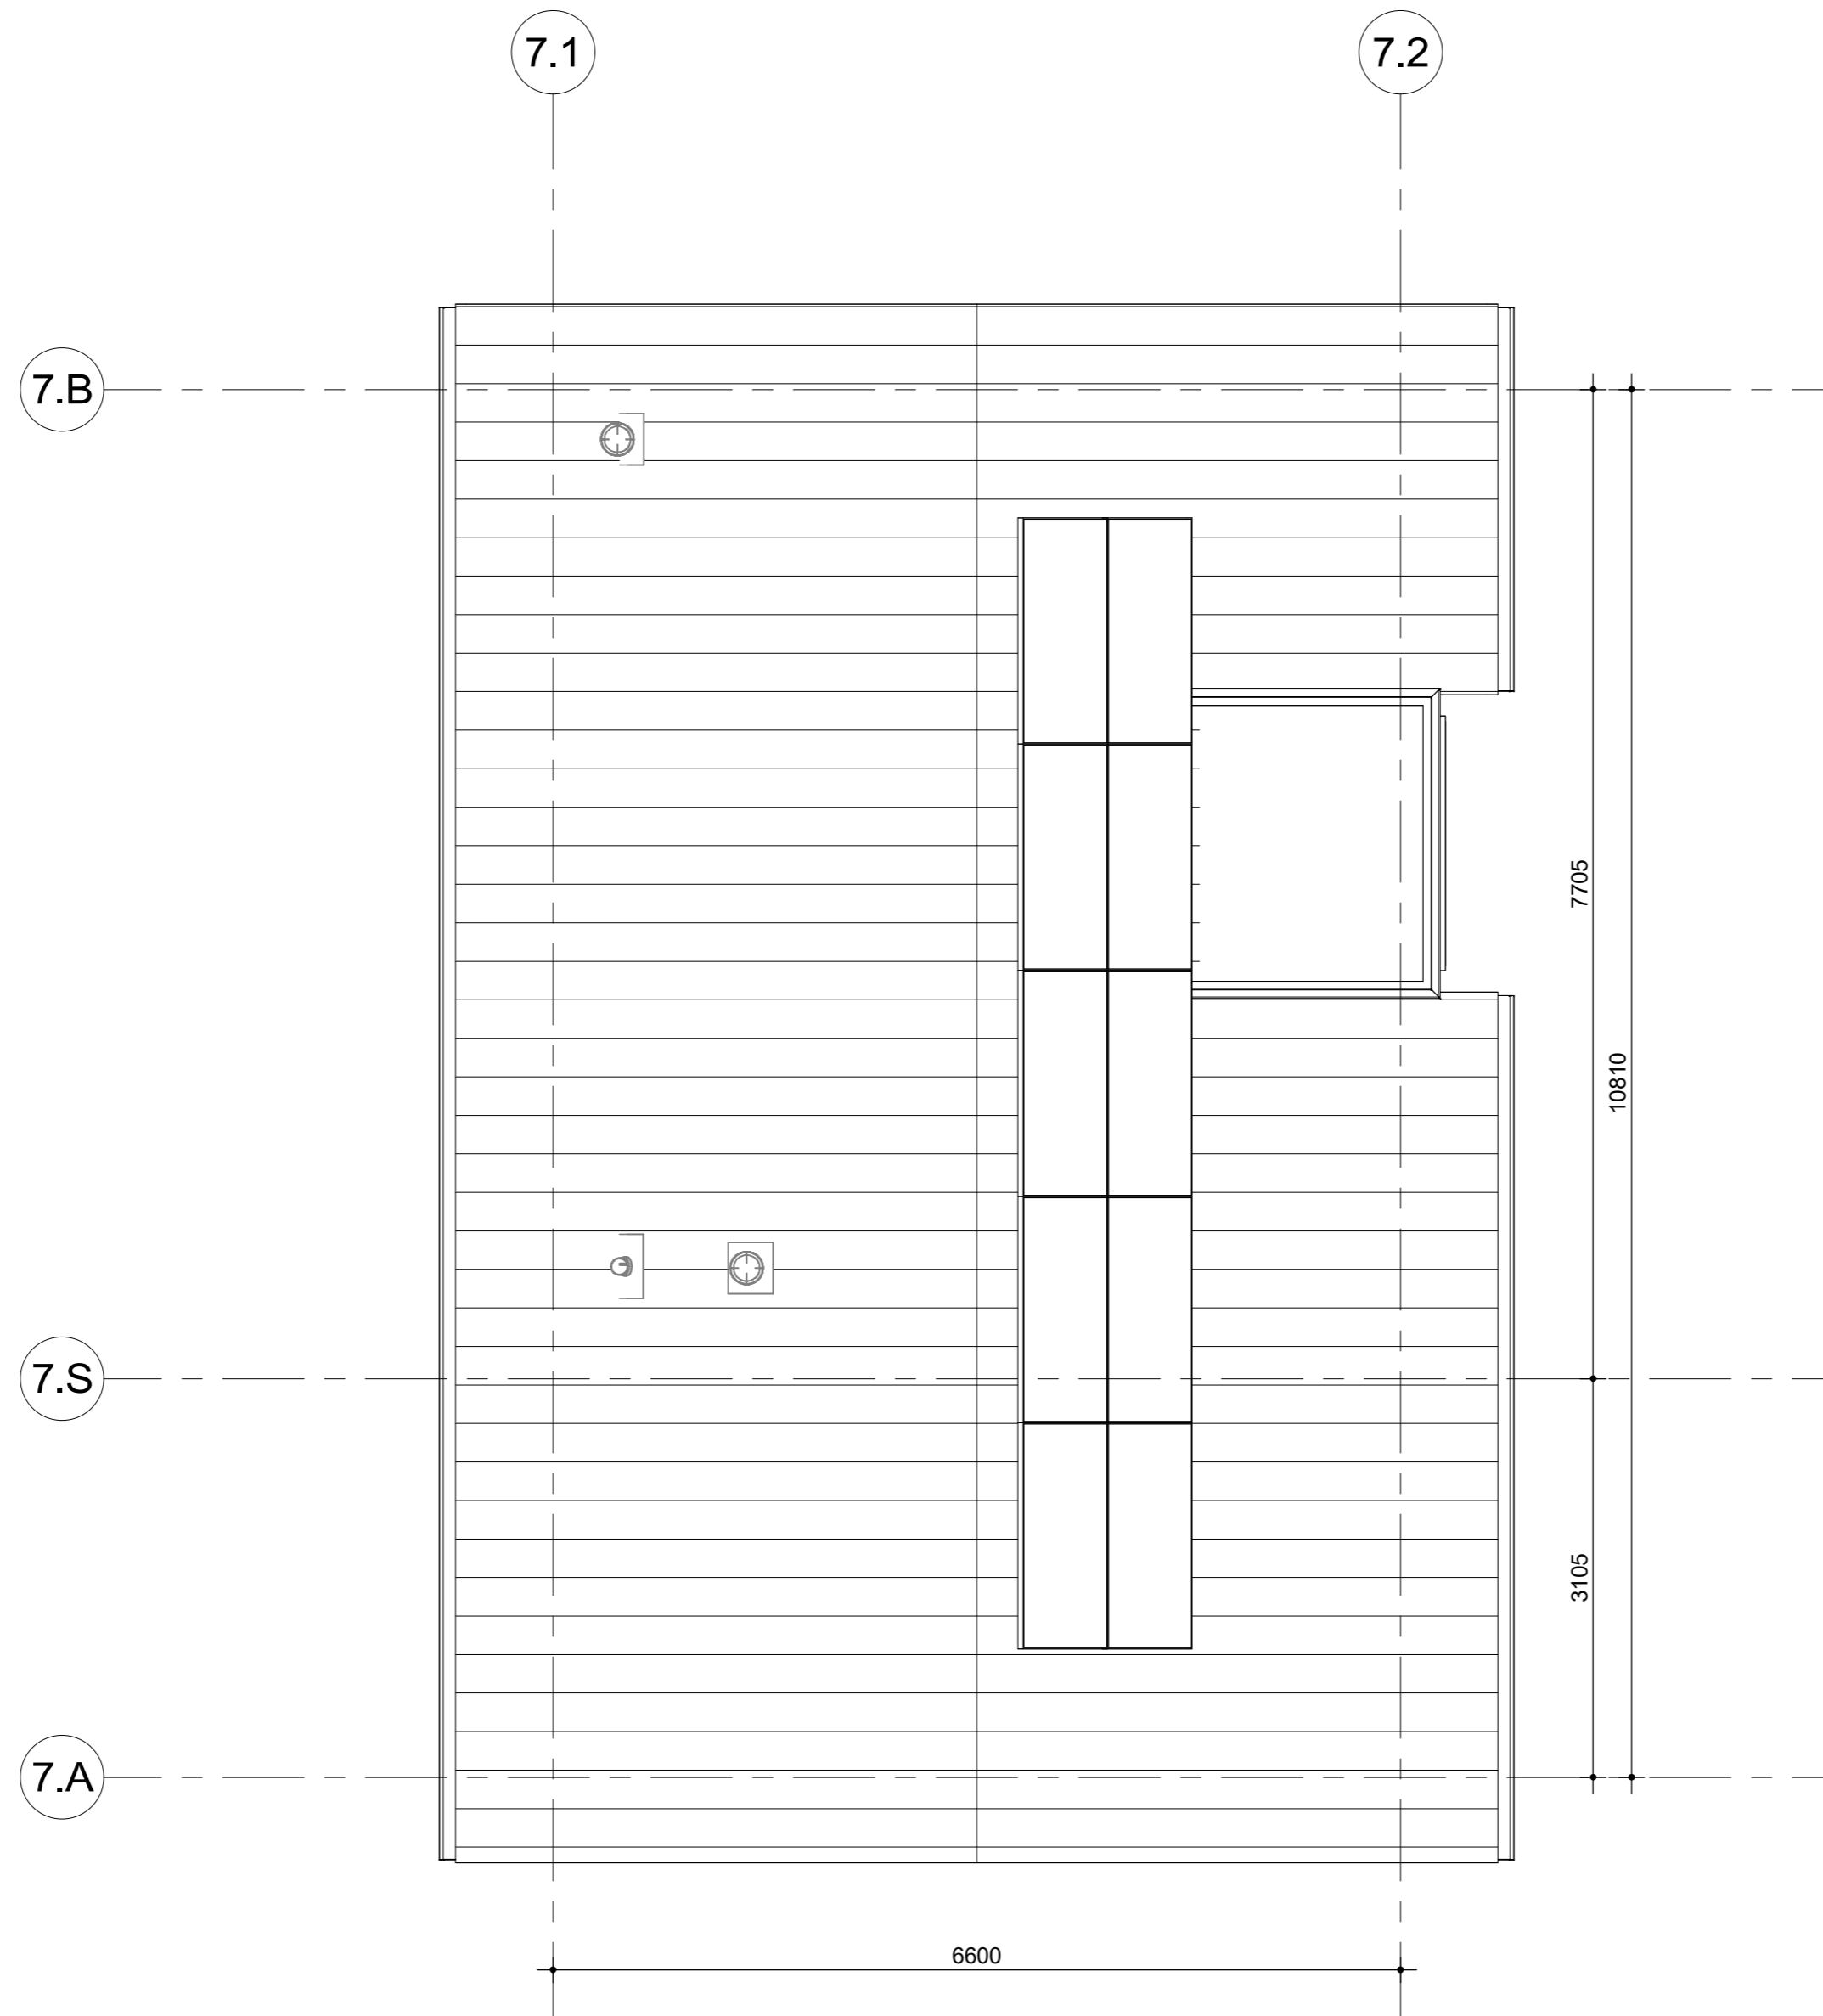

bnr 10  
VS1

**bouwnummers**

getekend: 10  
gespiegeld: 03


**Dak**

datum 04-02-2026	onderwerp Plattegrond dak	contactpersoon GJH	revisiedatum
projectnummer 10254015	blok 2 & 7	projectadres Bunschoten	versie
projectnaam 34L   Polderhof Bunschoten	formaat A2	opdrachtgever Aalberts Bouw BV	schaal 1:50


**AALBERTS**  
Aalberts Bouw bv  
088 78 88 888 | info@aalbertsbouw.nl | aalbertsbouw.nl  
Postbus 18 | 1230 AA | Nieuw Loosdrechtsedijk 105 | Loosdrecht

documentnummer


**V2.103**

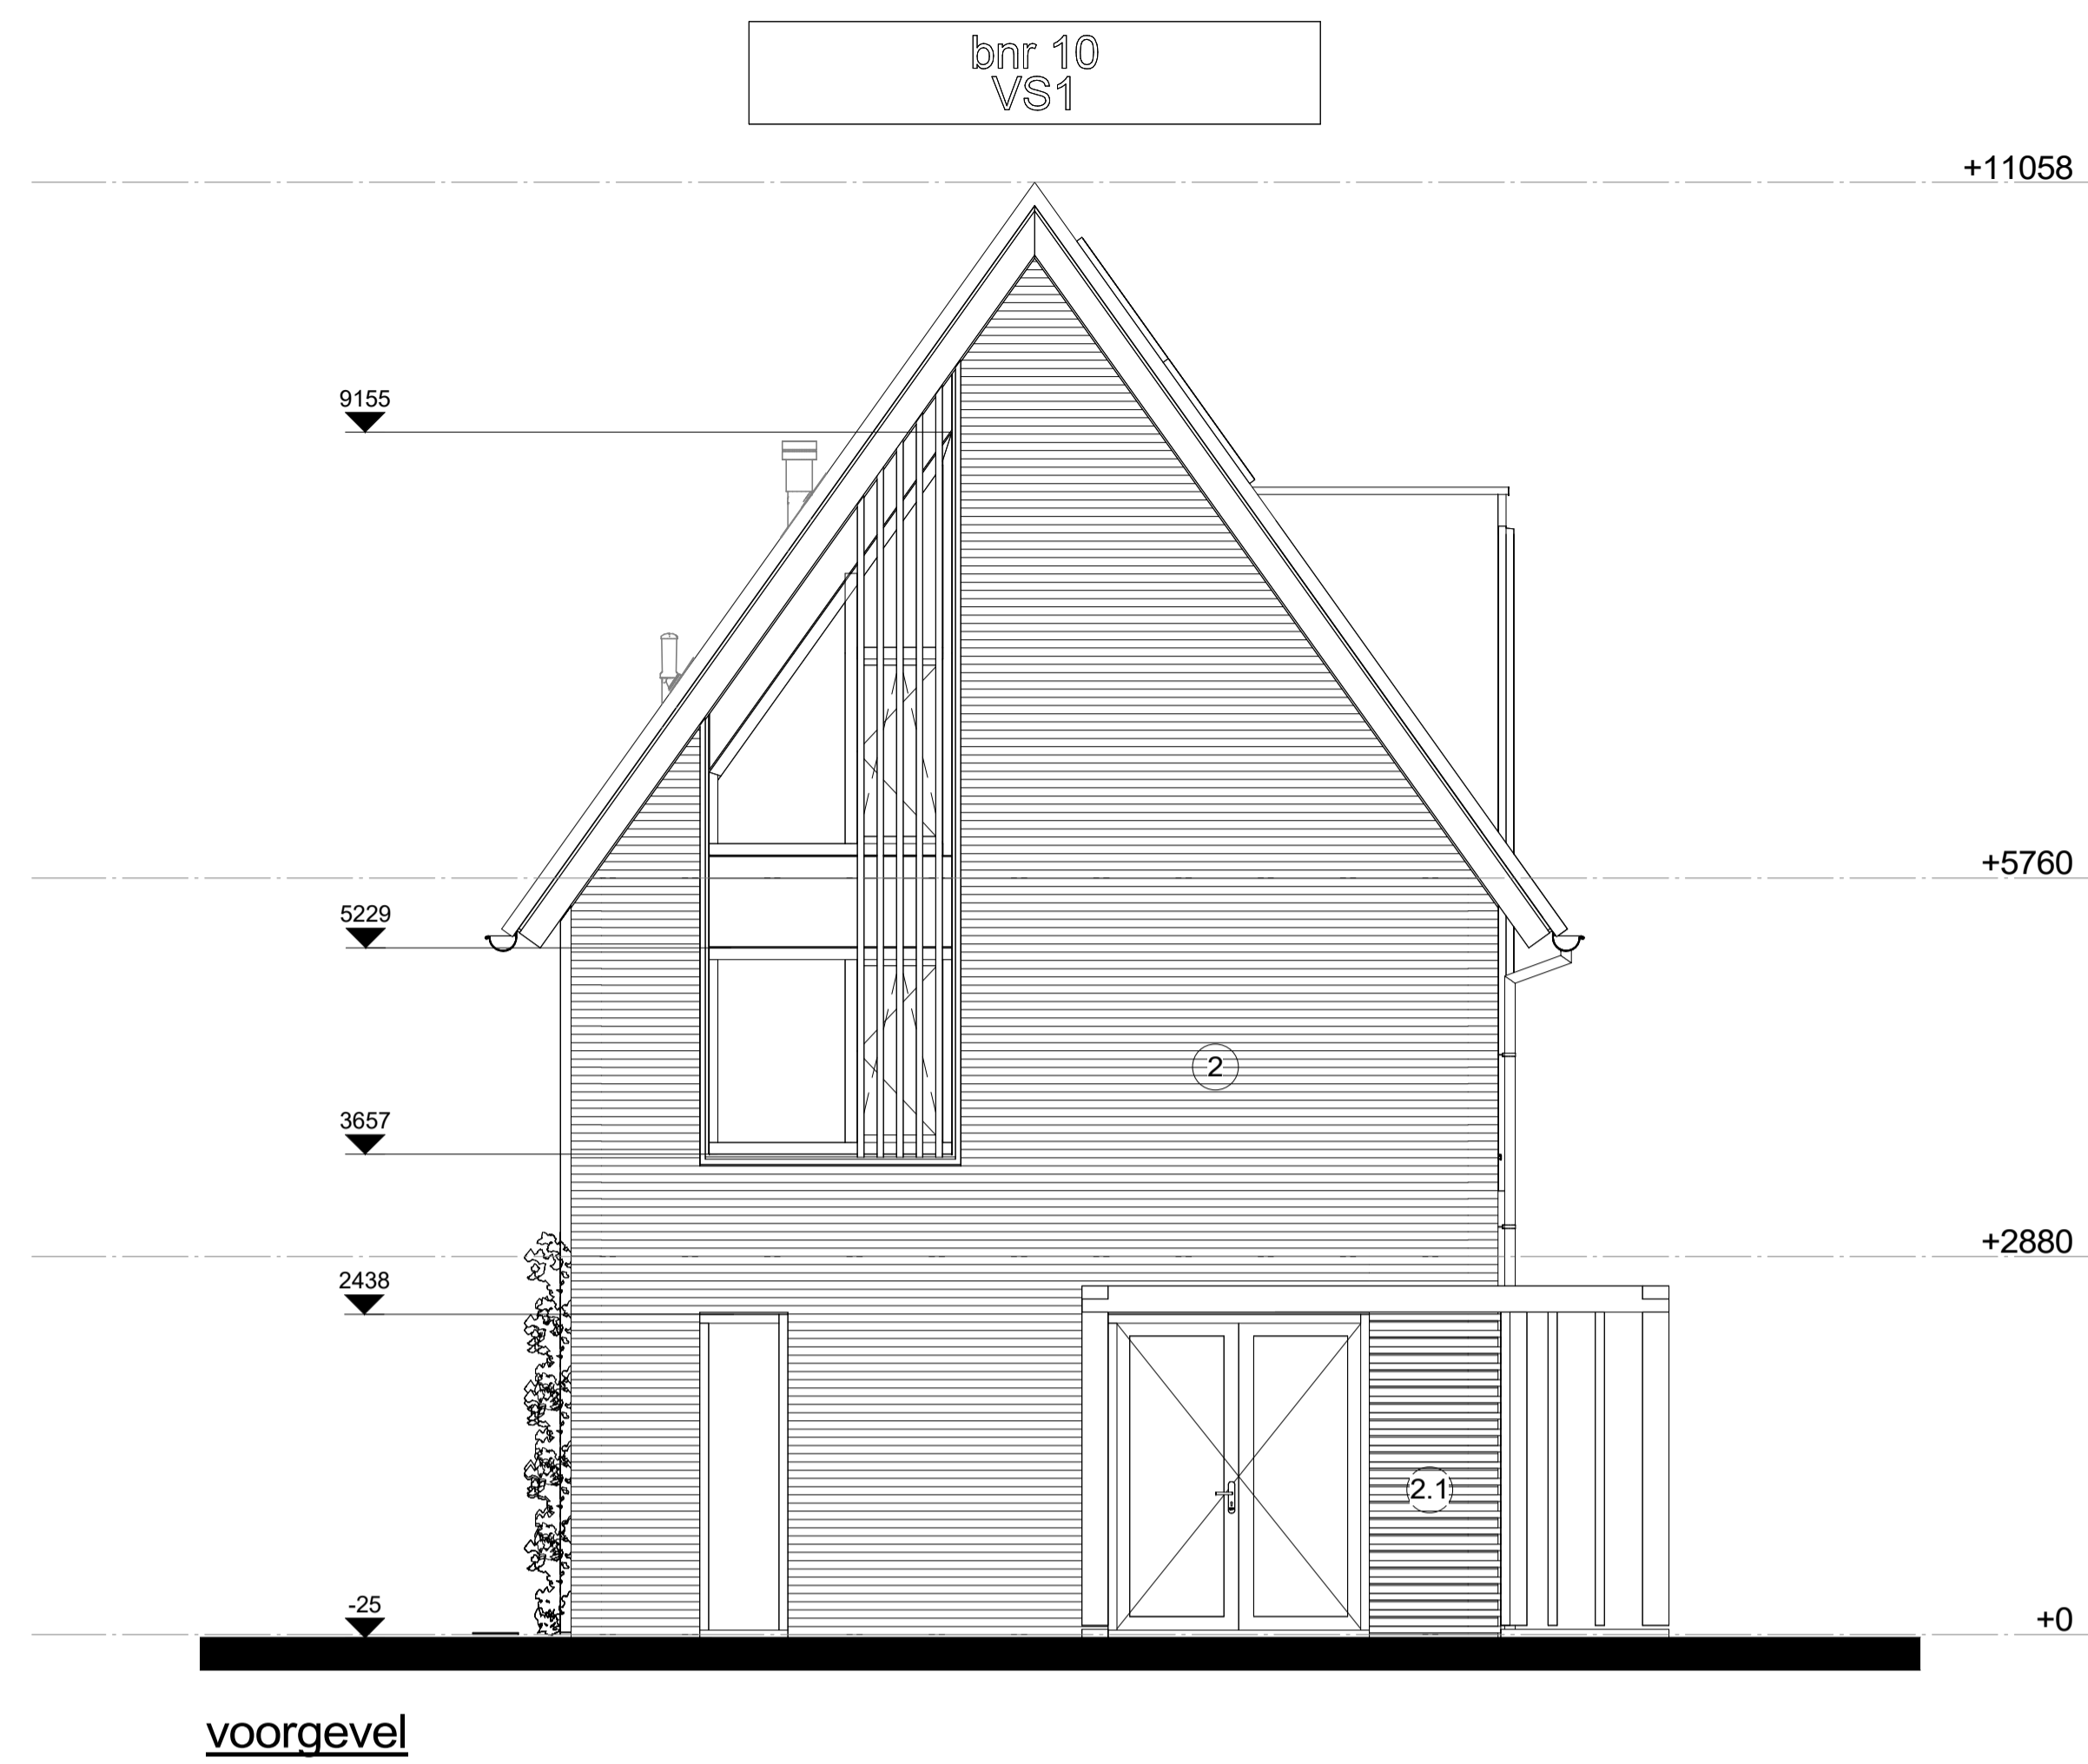


voorgevel

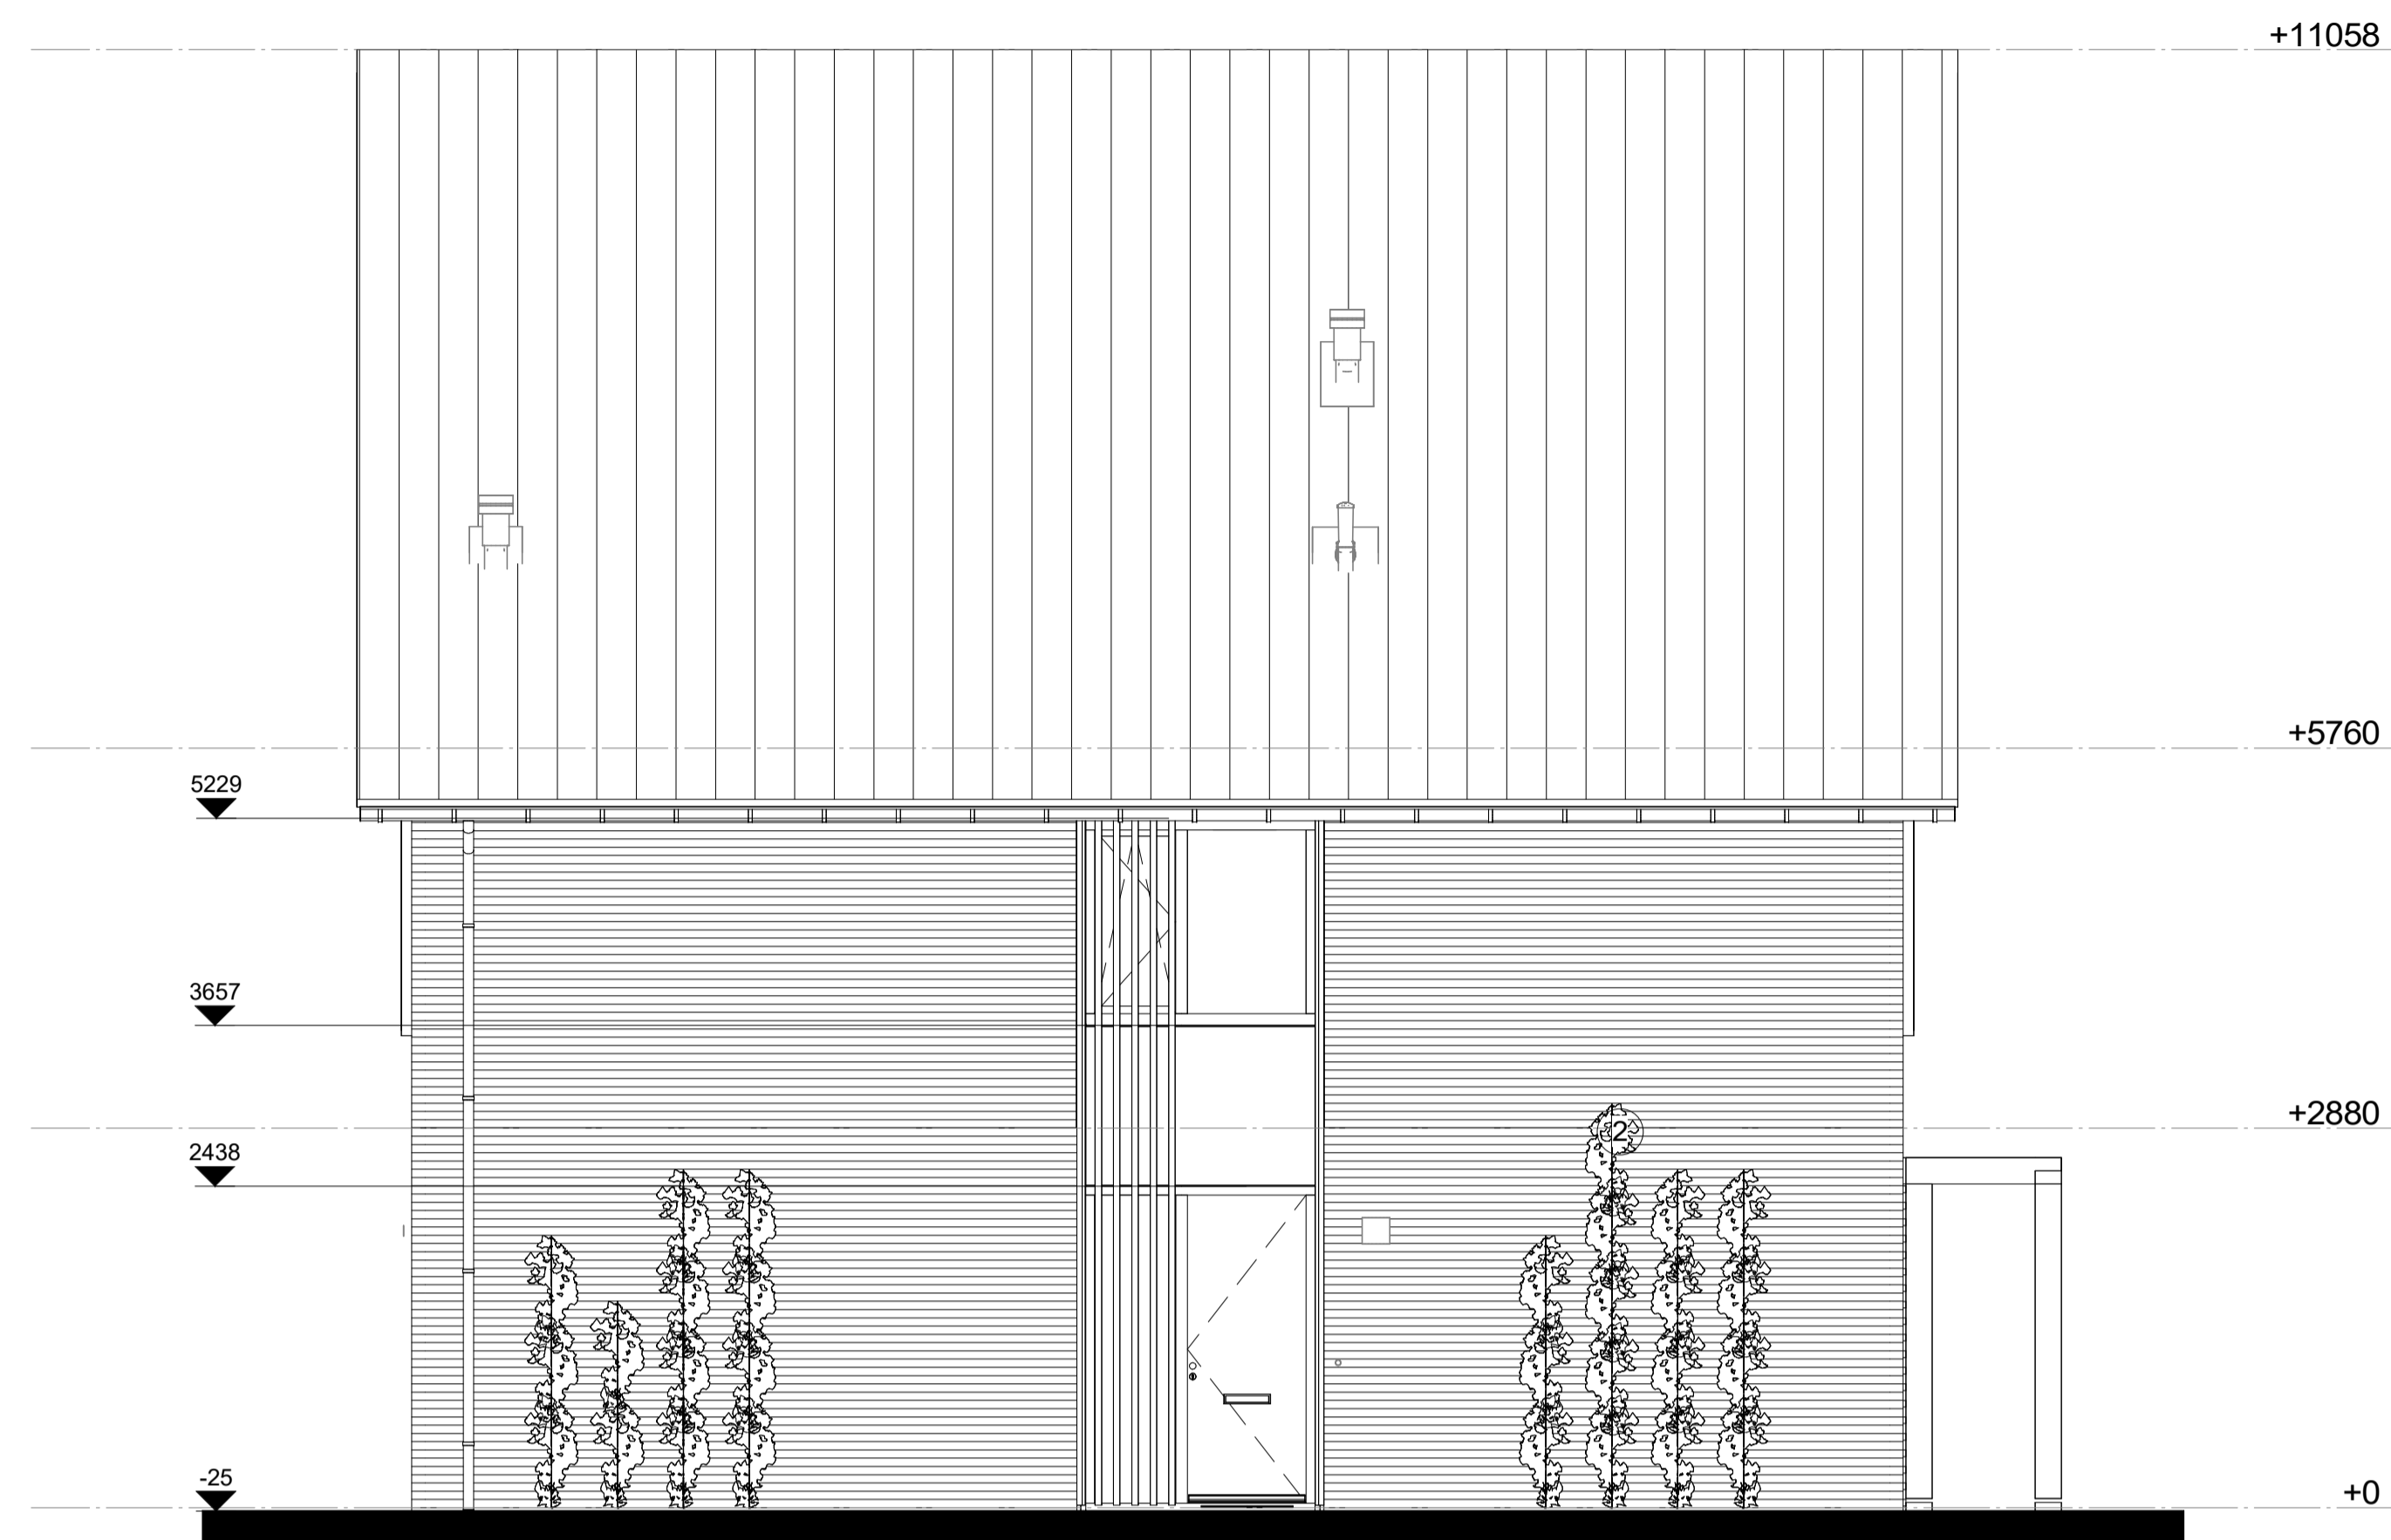


linkergevel

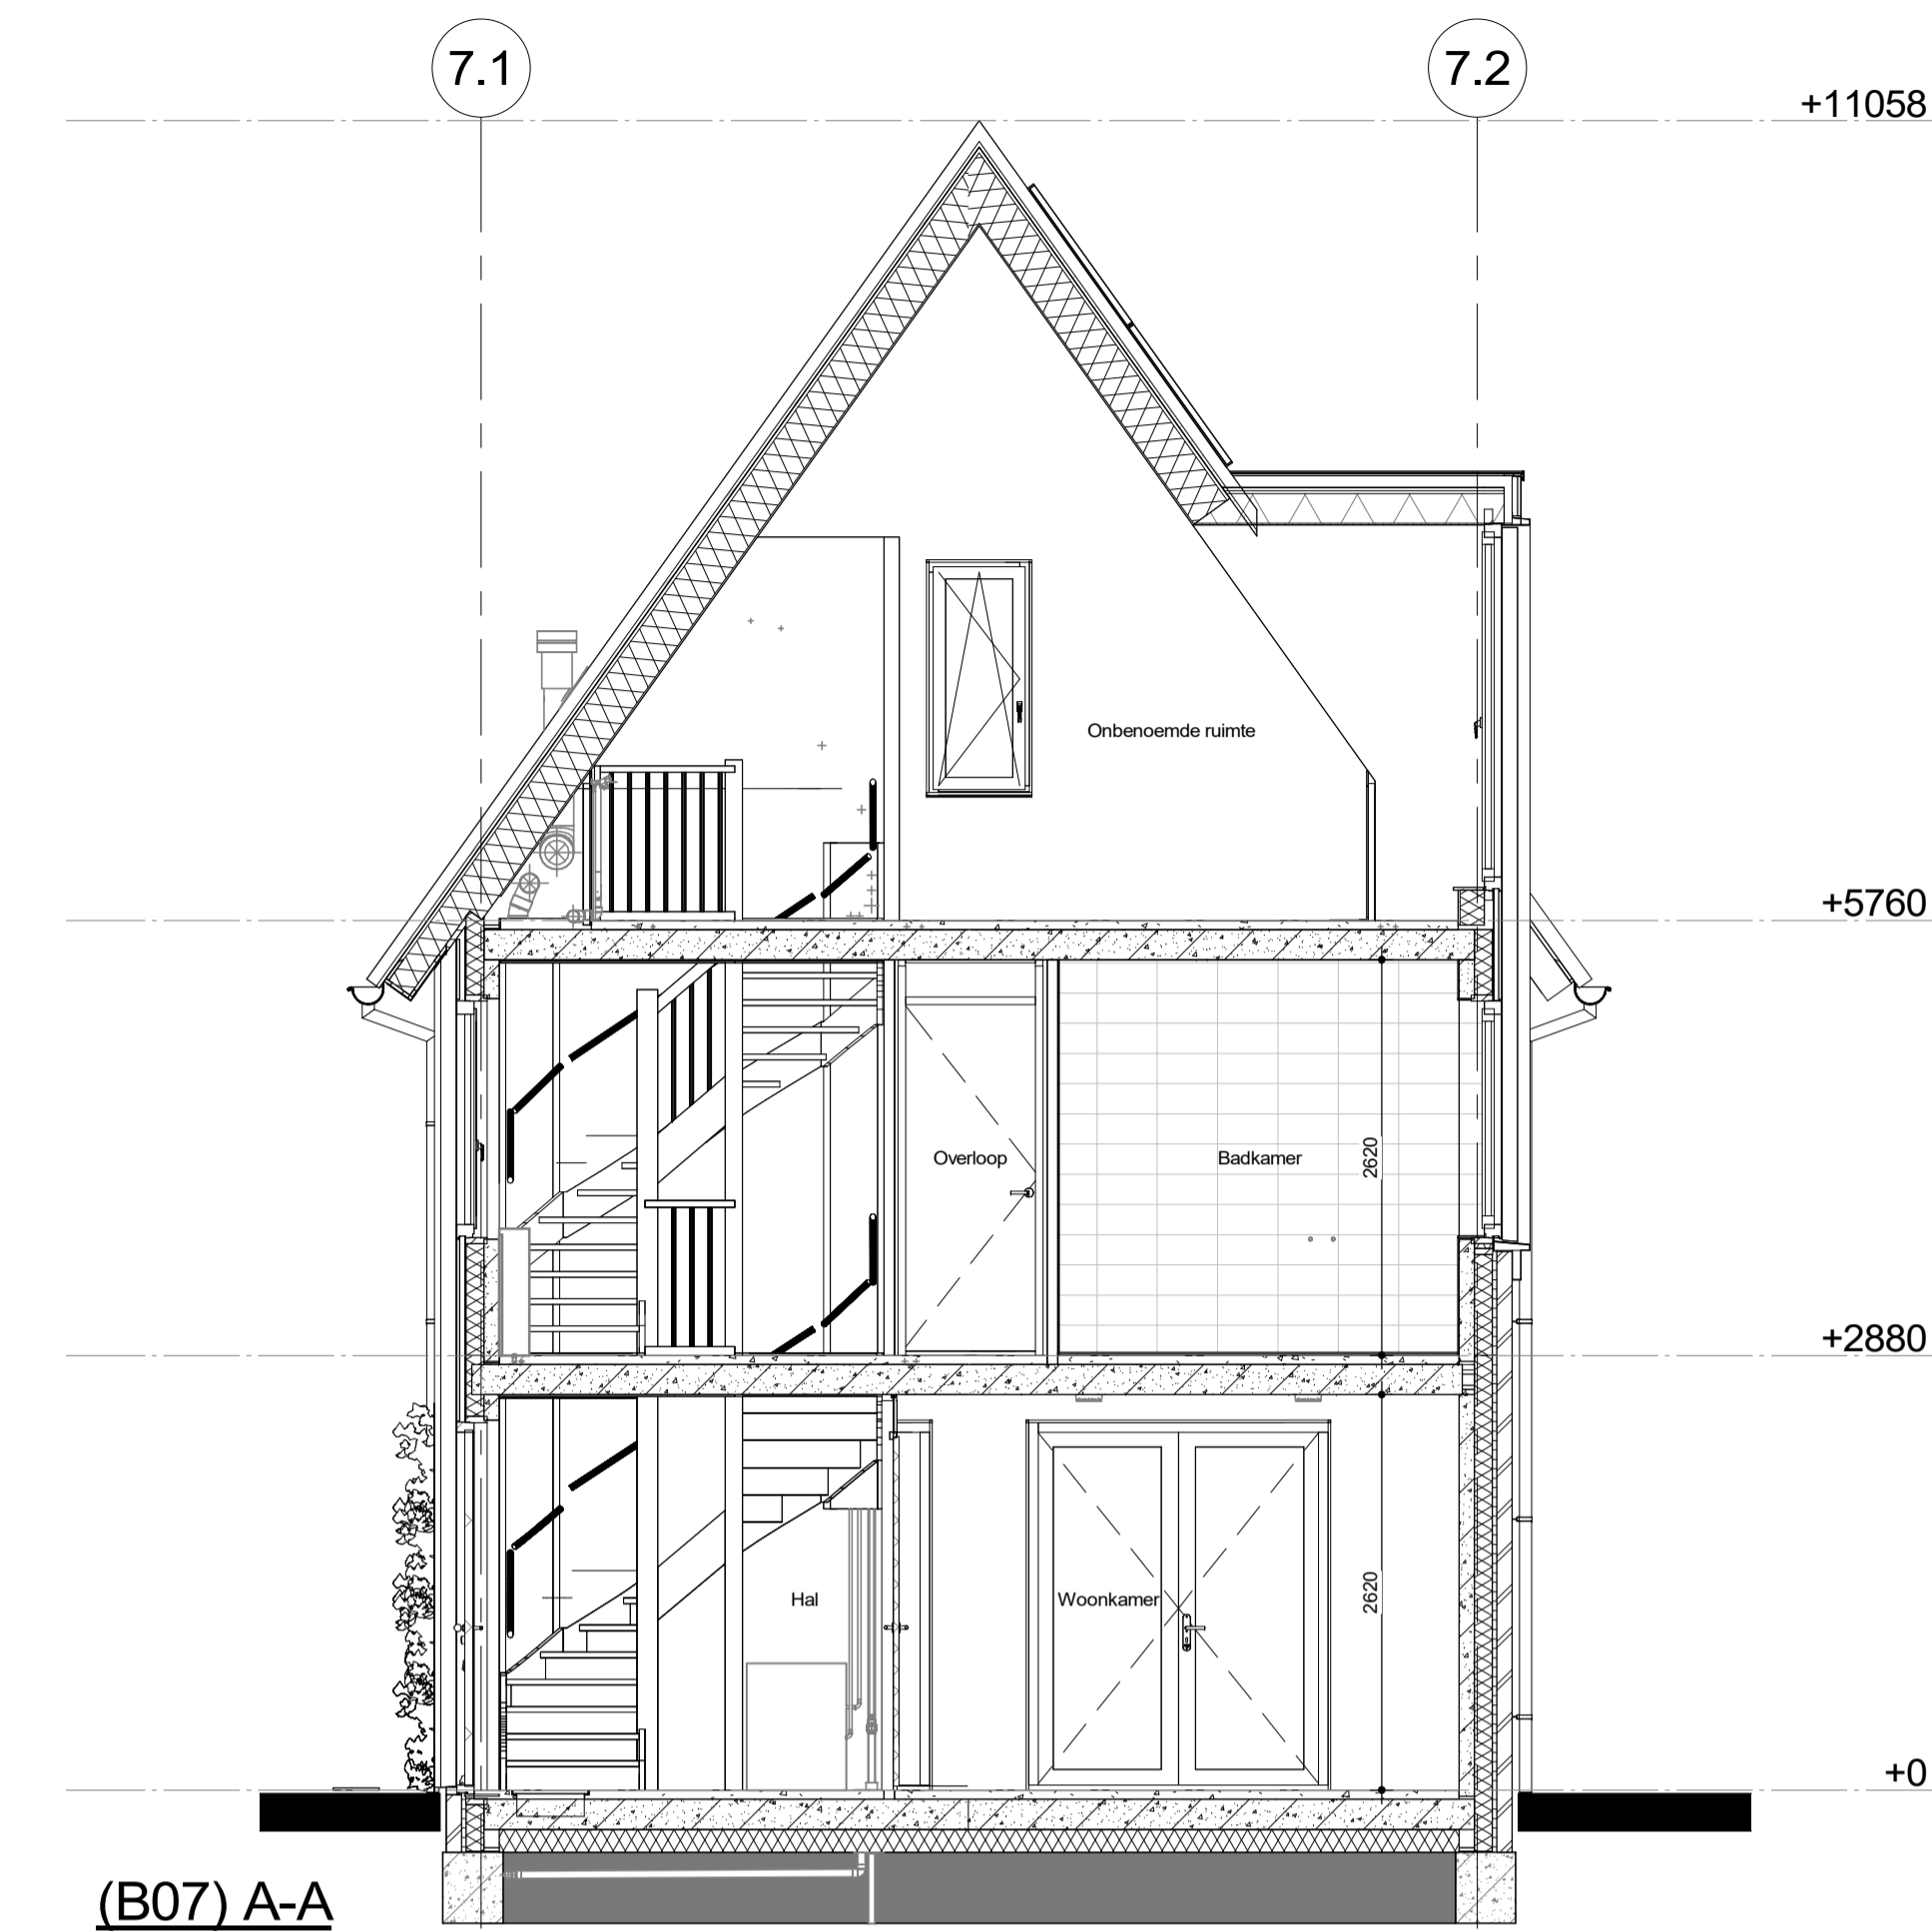

(B07) A-A

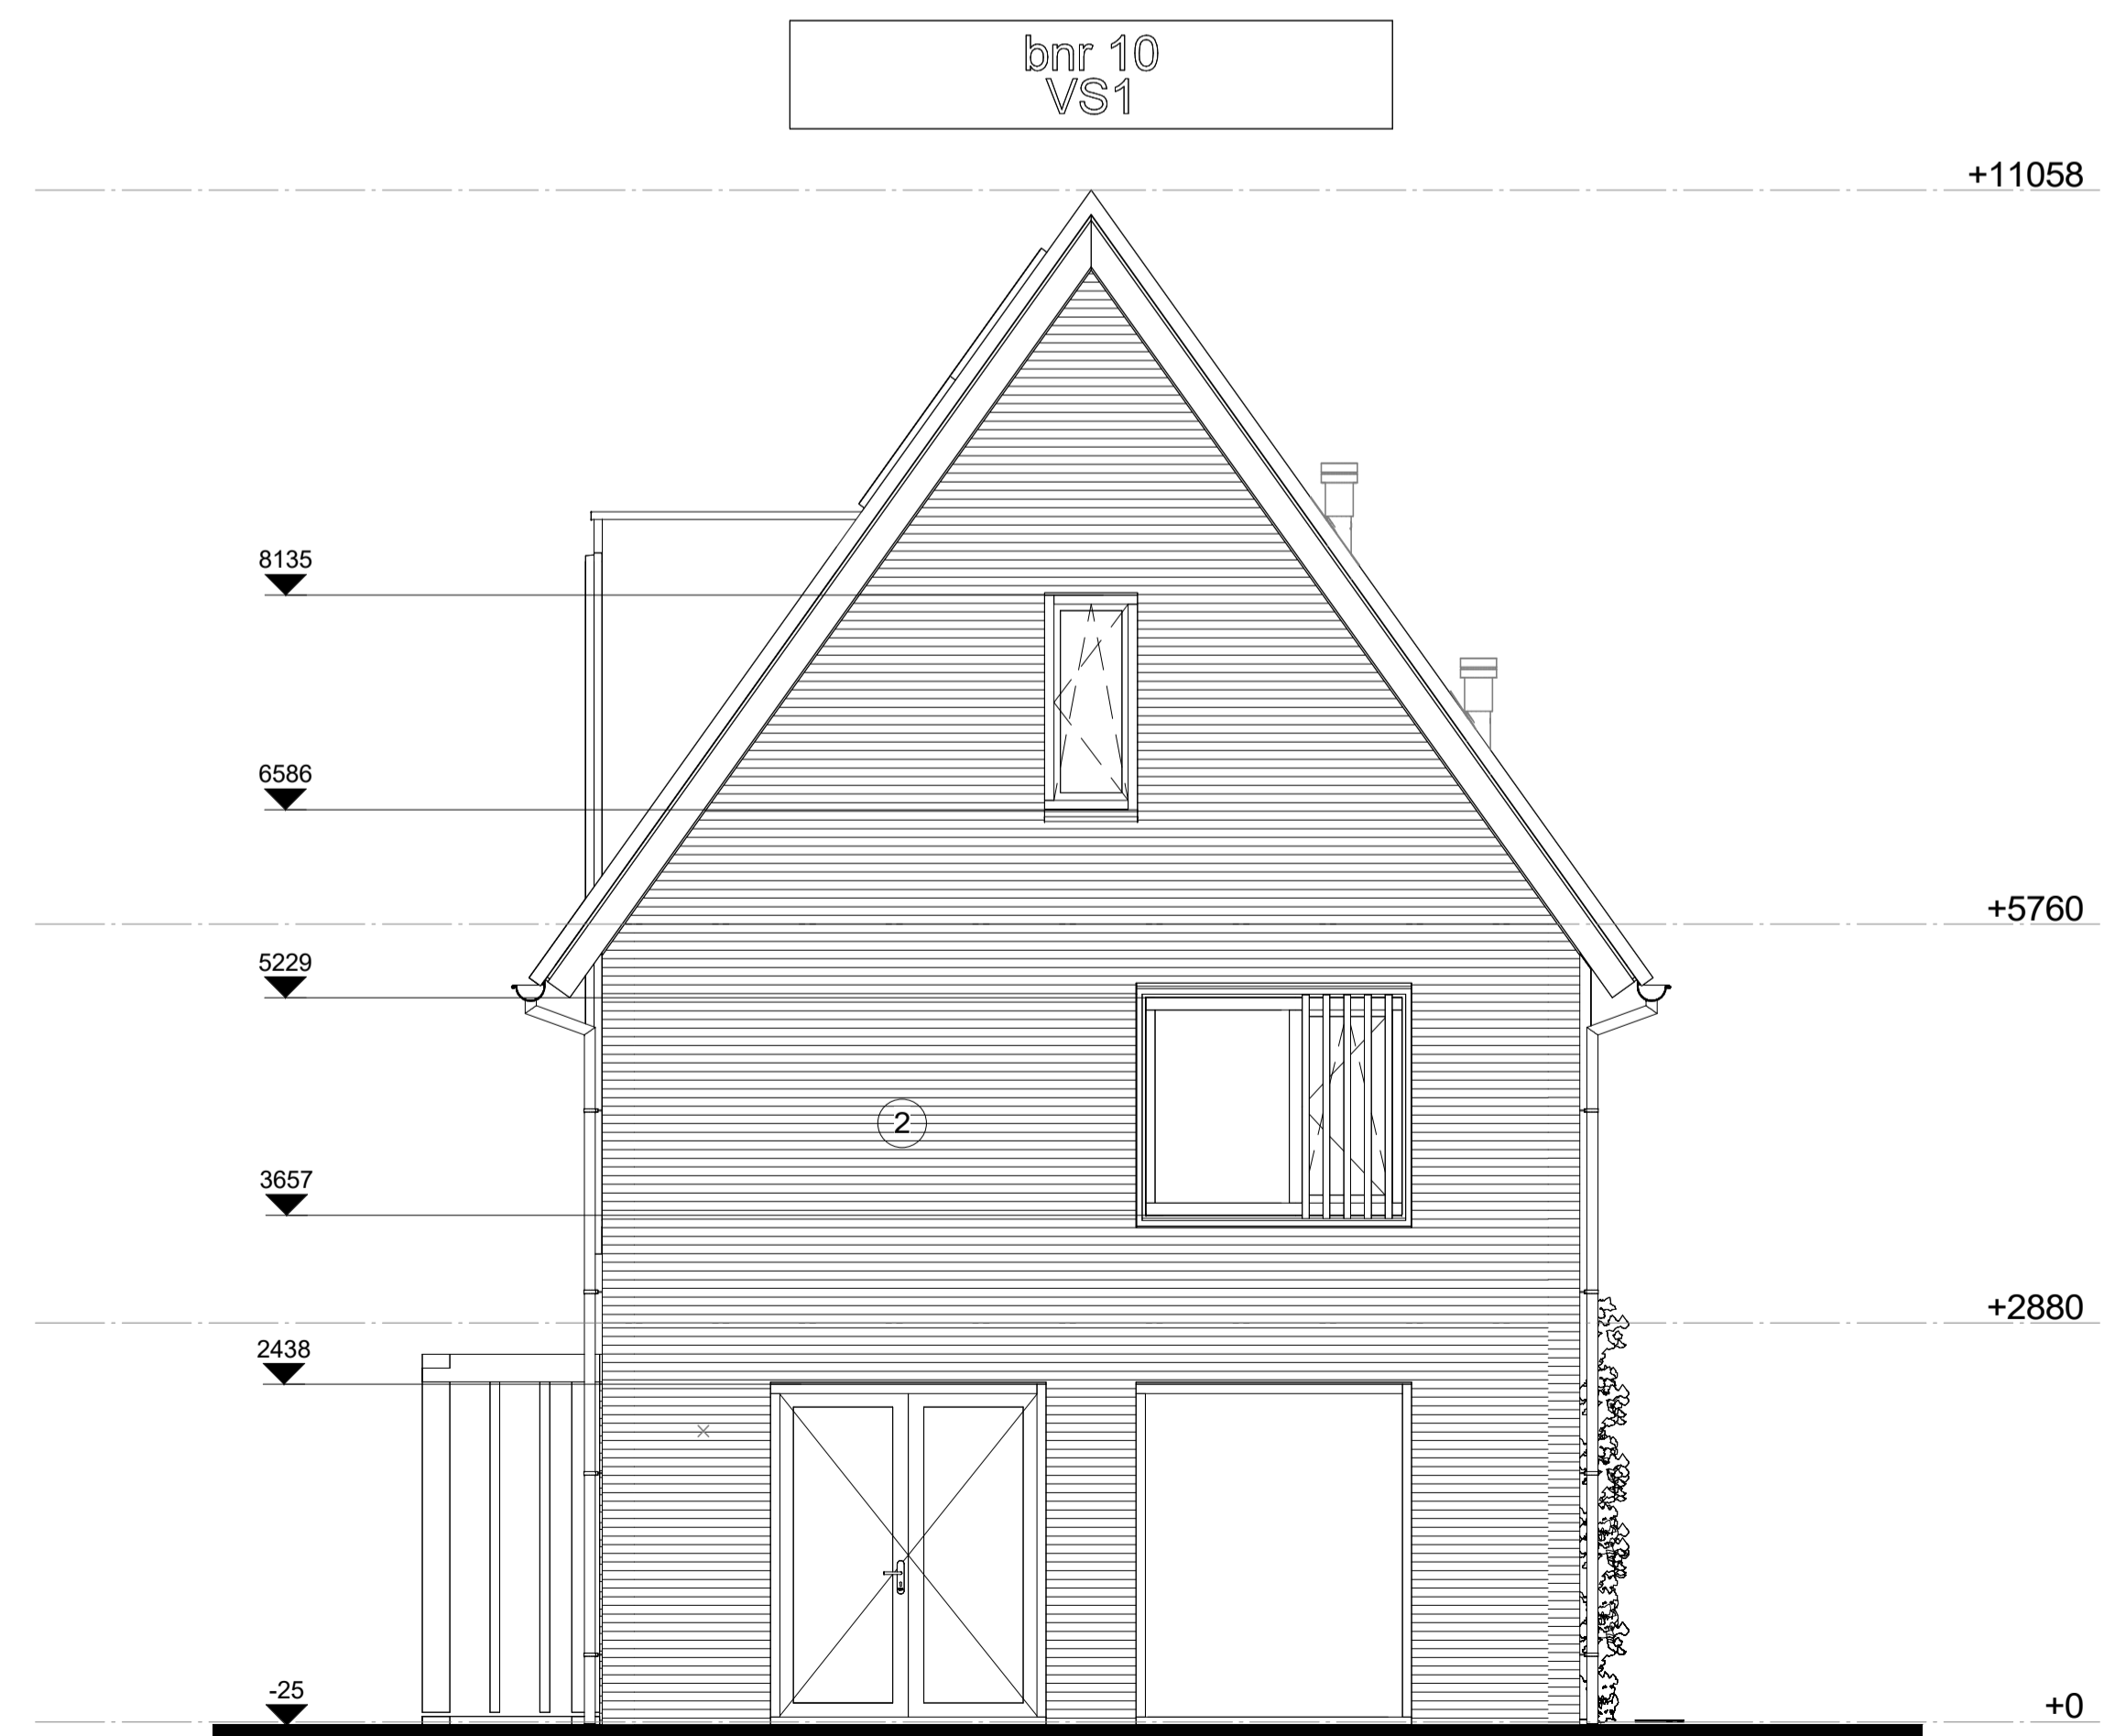

achtergevel

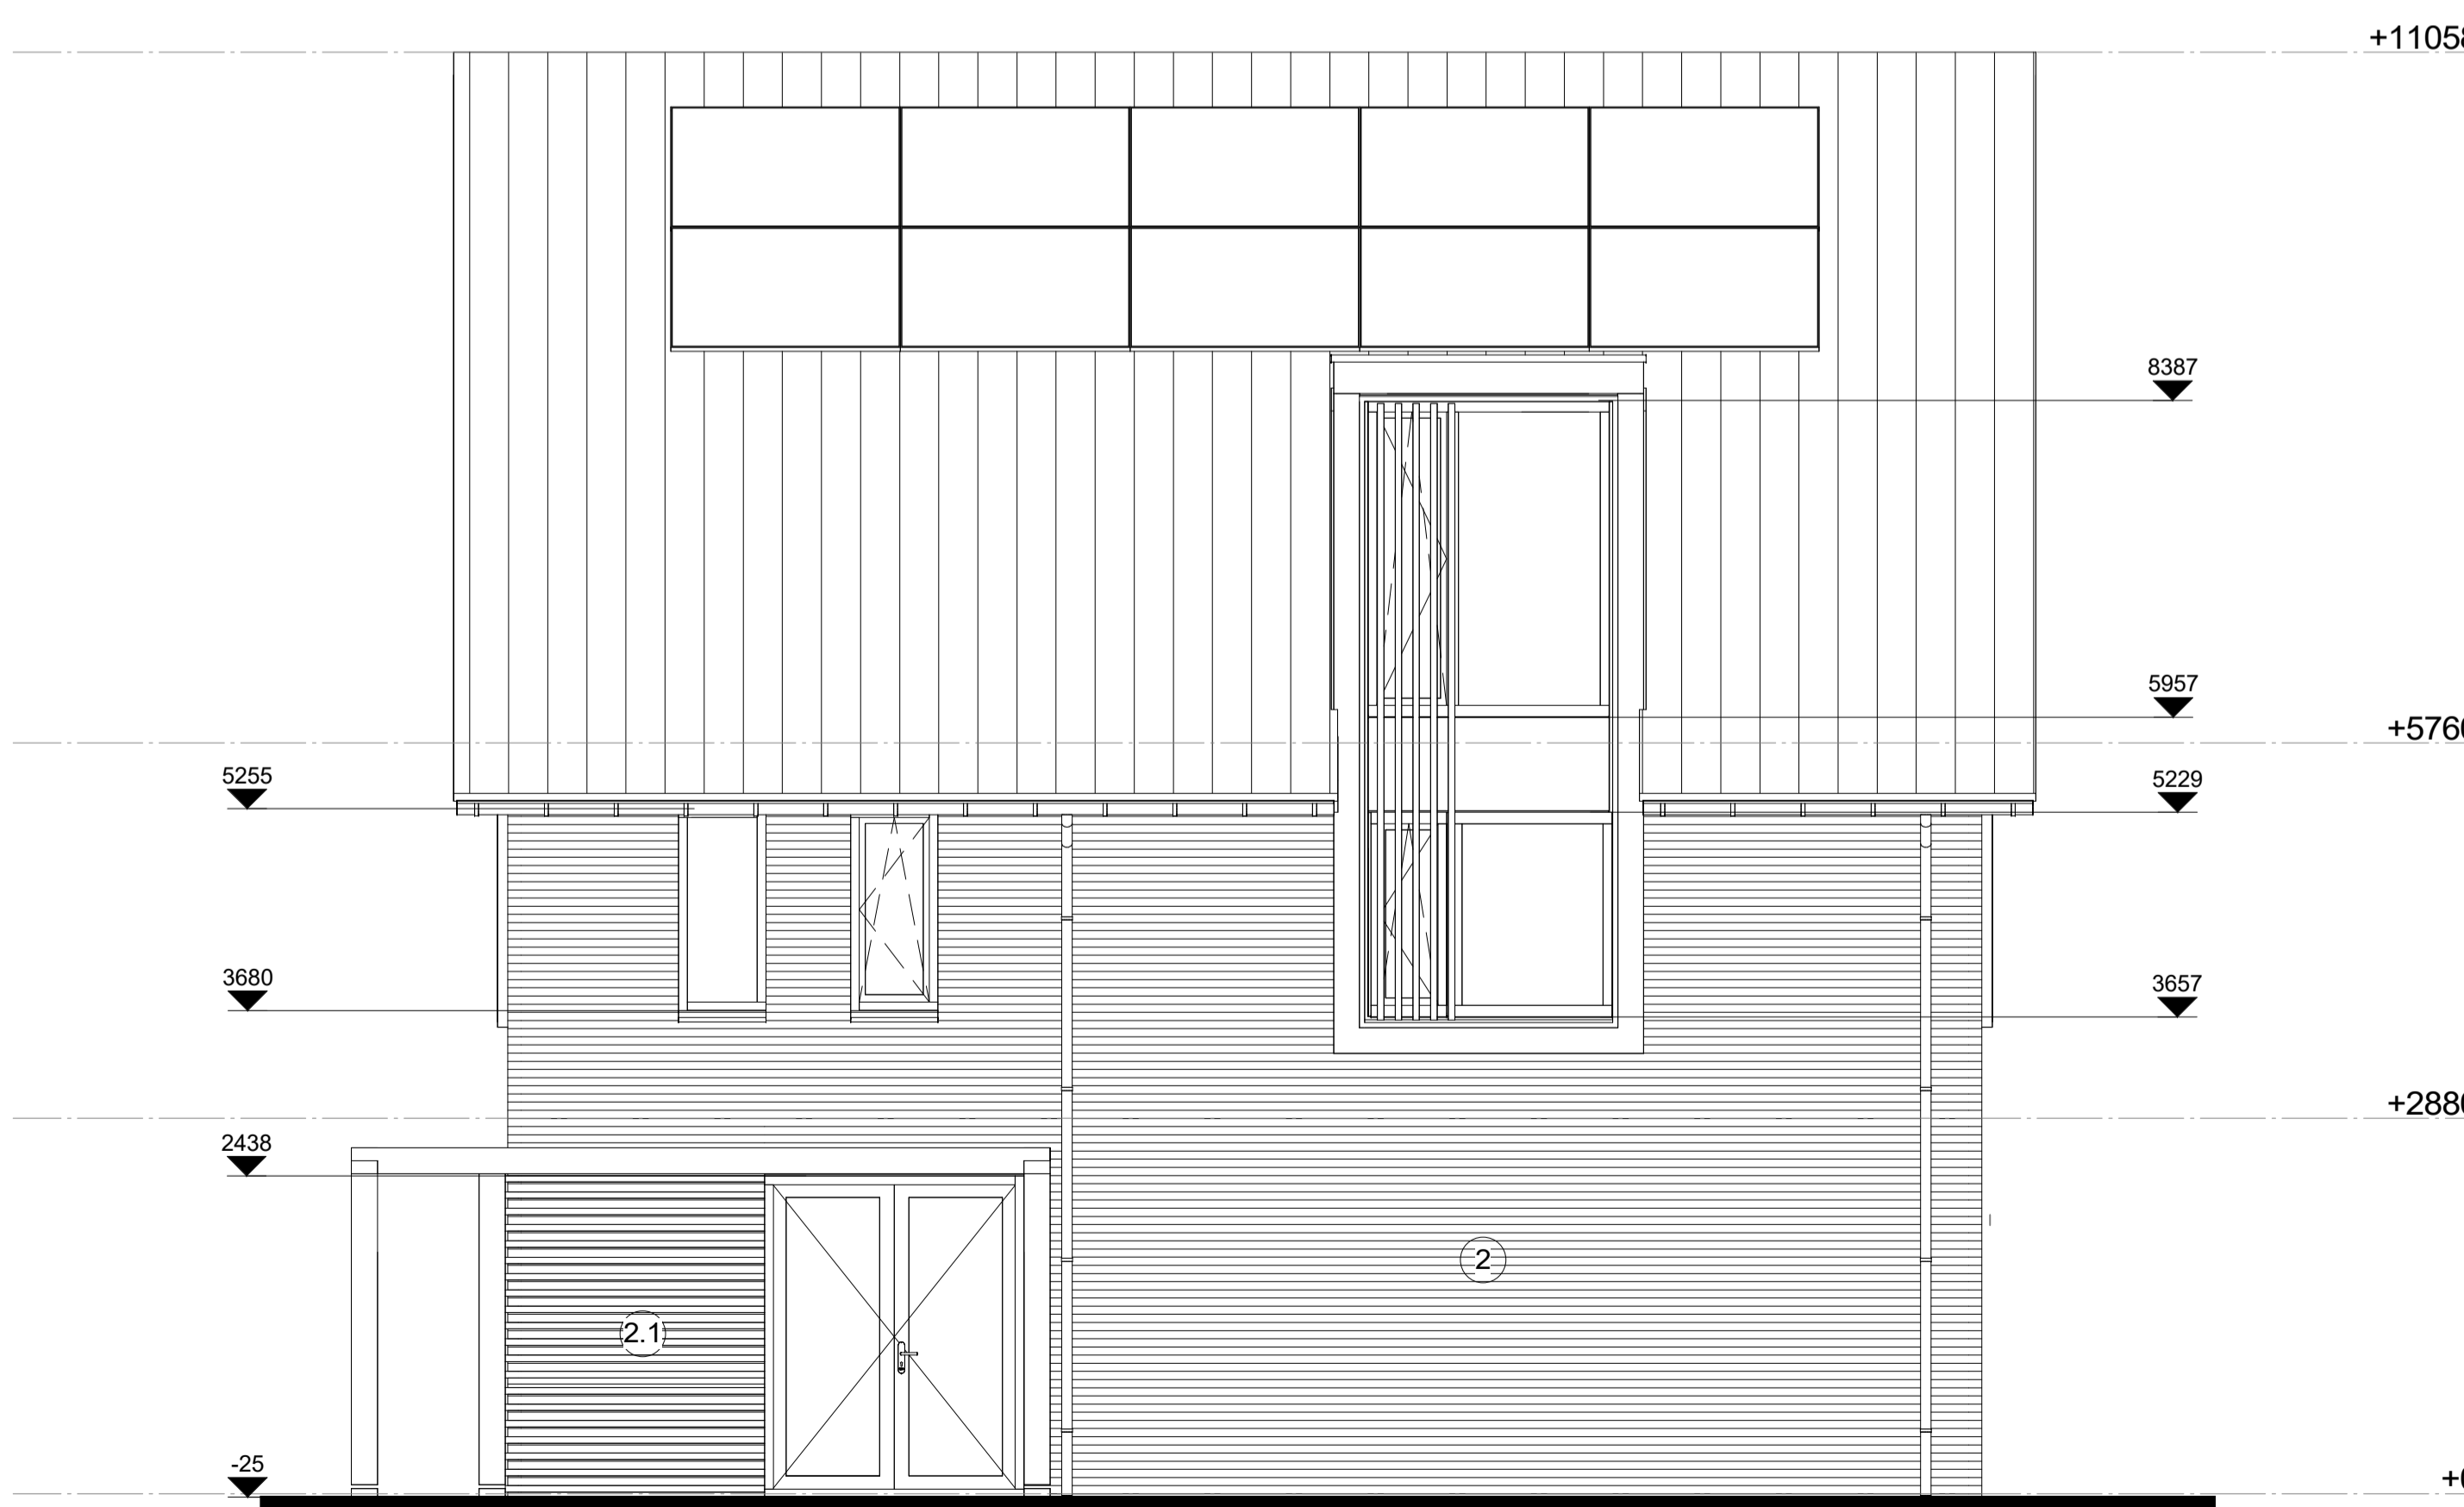


rechtergevel

Metselwerk types	
2	metselwerk geel bruin
2.1	metselwerk geel bruin, reliëf 20mm uitstekend


**bouwnummers**  
getekend: 10  
gespiegeld: 03

datum: 04-02-2025  
 projectnummer: 10254015  
 projectnaam: 34L | Palderhof Bunschoten  
 onderwerp: Gevels en doorsneden  
 blok: 2 & 7  
 formaat: A1 verlengd (594x1200mm)  
 contactpersoon: GJH  
 projectadres: Bunschoten  
 opdrachtgever: Aalberts Bouw BV  
 revisiedatum:  
 versie:  
 schaal: 1:50  
 documentnummer: V2.200

**AALBERTS**  
 Aalberts Bouw bv  
 068 78 88 858 | info@aalbertsbouw.nl | aalbertsbouw.nl  
 Postbus 18 | 1230 AA | Nieuw Loosdrechtseweg 105 | Loosdrecht

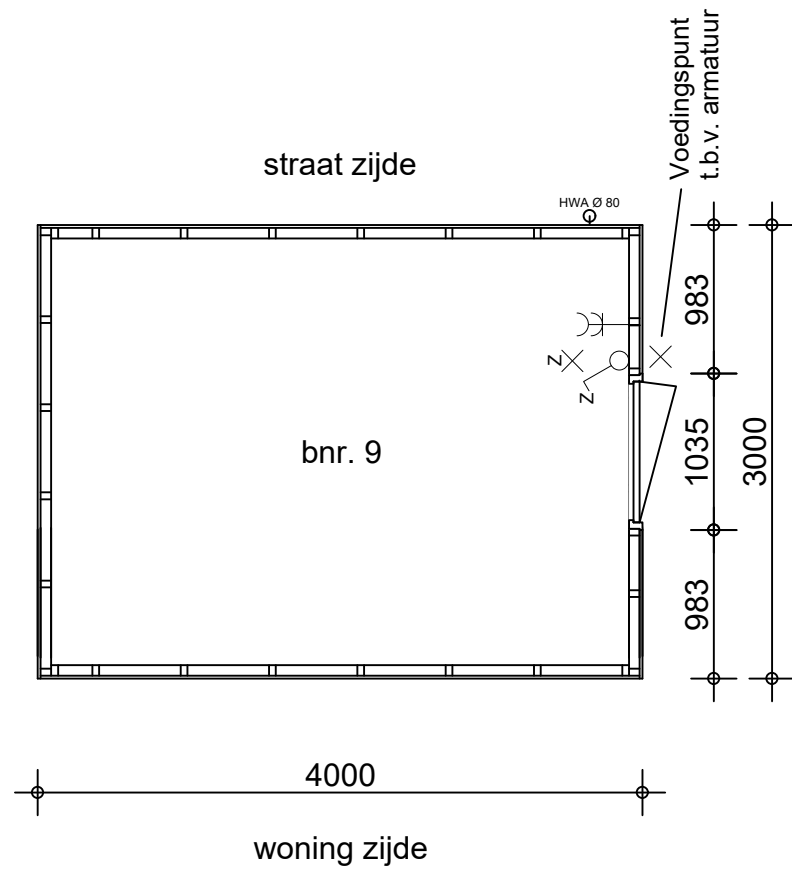


PLATTEGROND

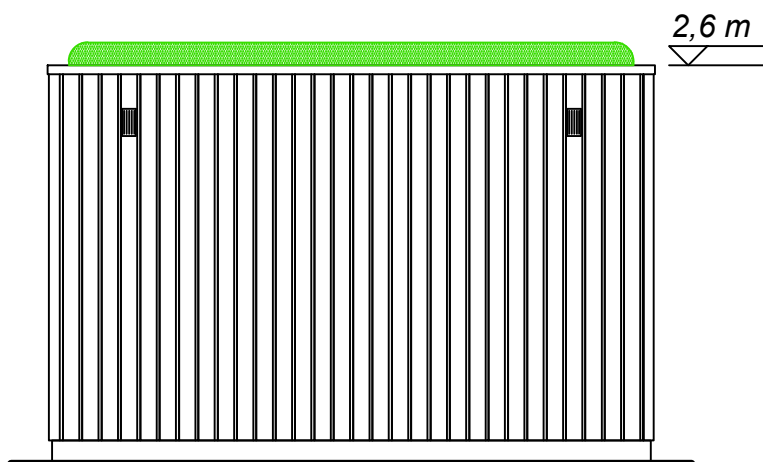


L. ZIJGEVEL

woning zijde  
VOORGEVEL

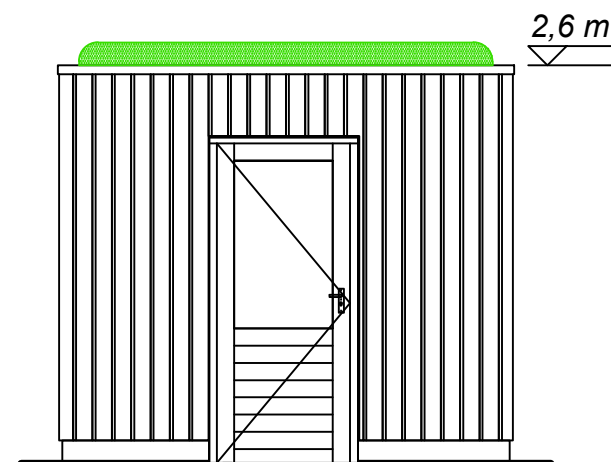

R. ZIJGEVEL

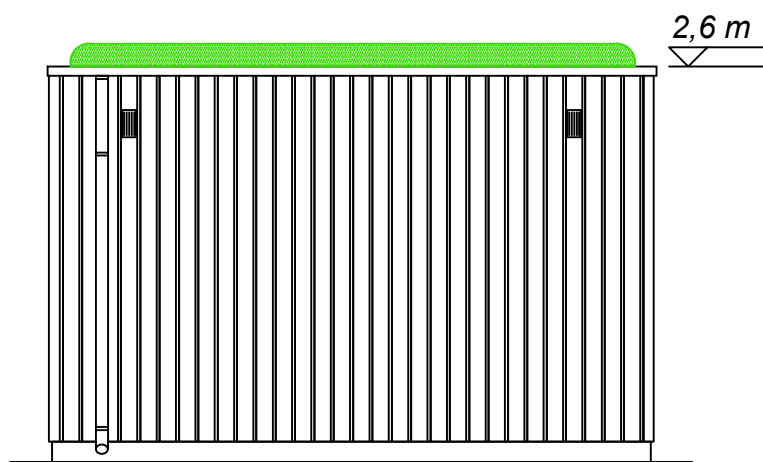

achterpad zijde  
ACHTERGEVEL

Bouwnummer: 9

Dak voorzien van sedum

Positie HWA kan afwijken

datum	onderwerp	contactpersoon	revisiedatum
04-02-2026	Enkele berging Bnr. 9	MVI	-
projectnummer 10254015		projectadres Bunschoten	versie -
projectnaam 34 won. Polderhof	formaat A3	opdrachtgever -	schaal 1:50

**AALBERTS**  
 Aalberts Bouw bv  
 088 - 78 888 88 | info@aalbertsbouw.nl | aalbertsbouw.nl  
 Postbus 18 | 1230 AA | Nieuw Loosdrechtsedijk 105 | Loosdrecht

documentnummer

V-003