

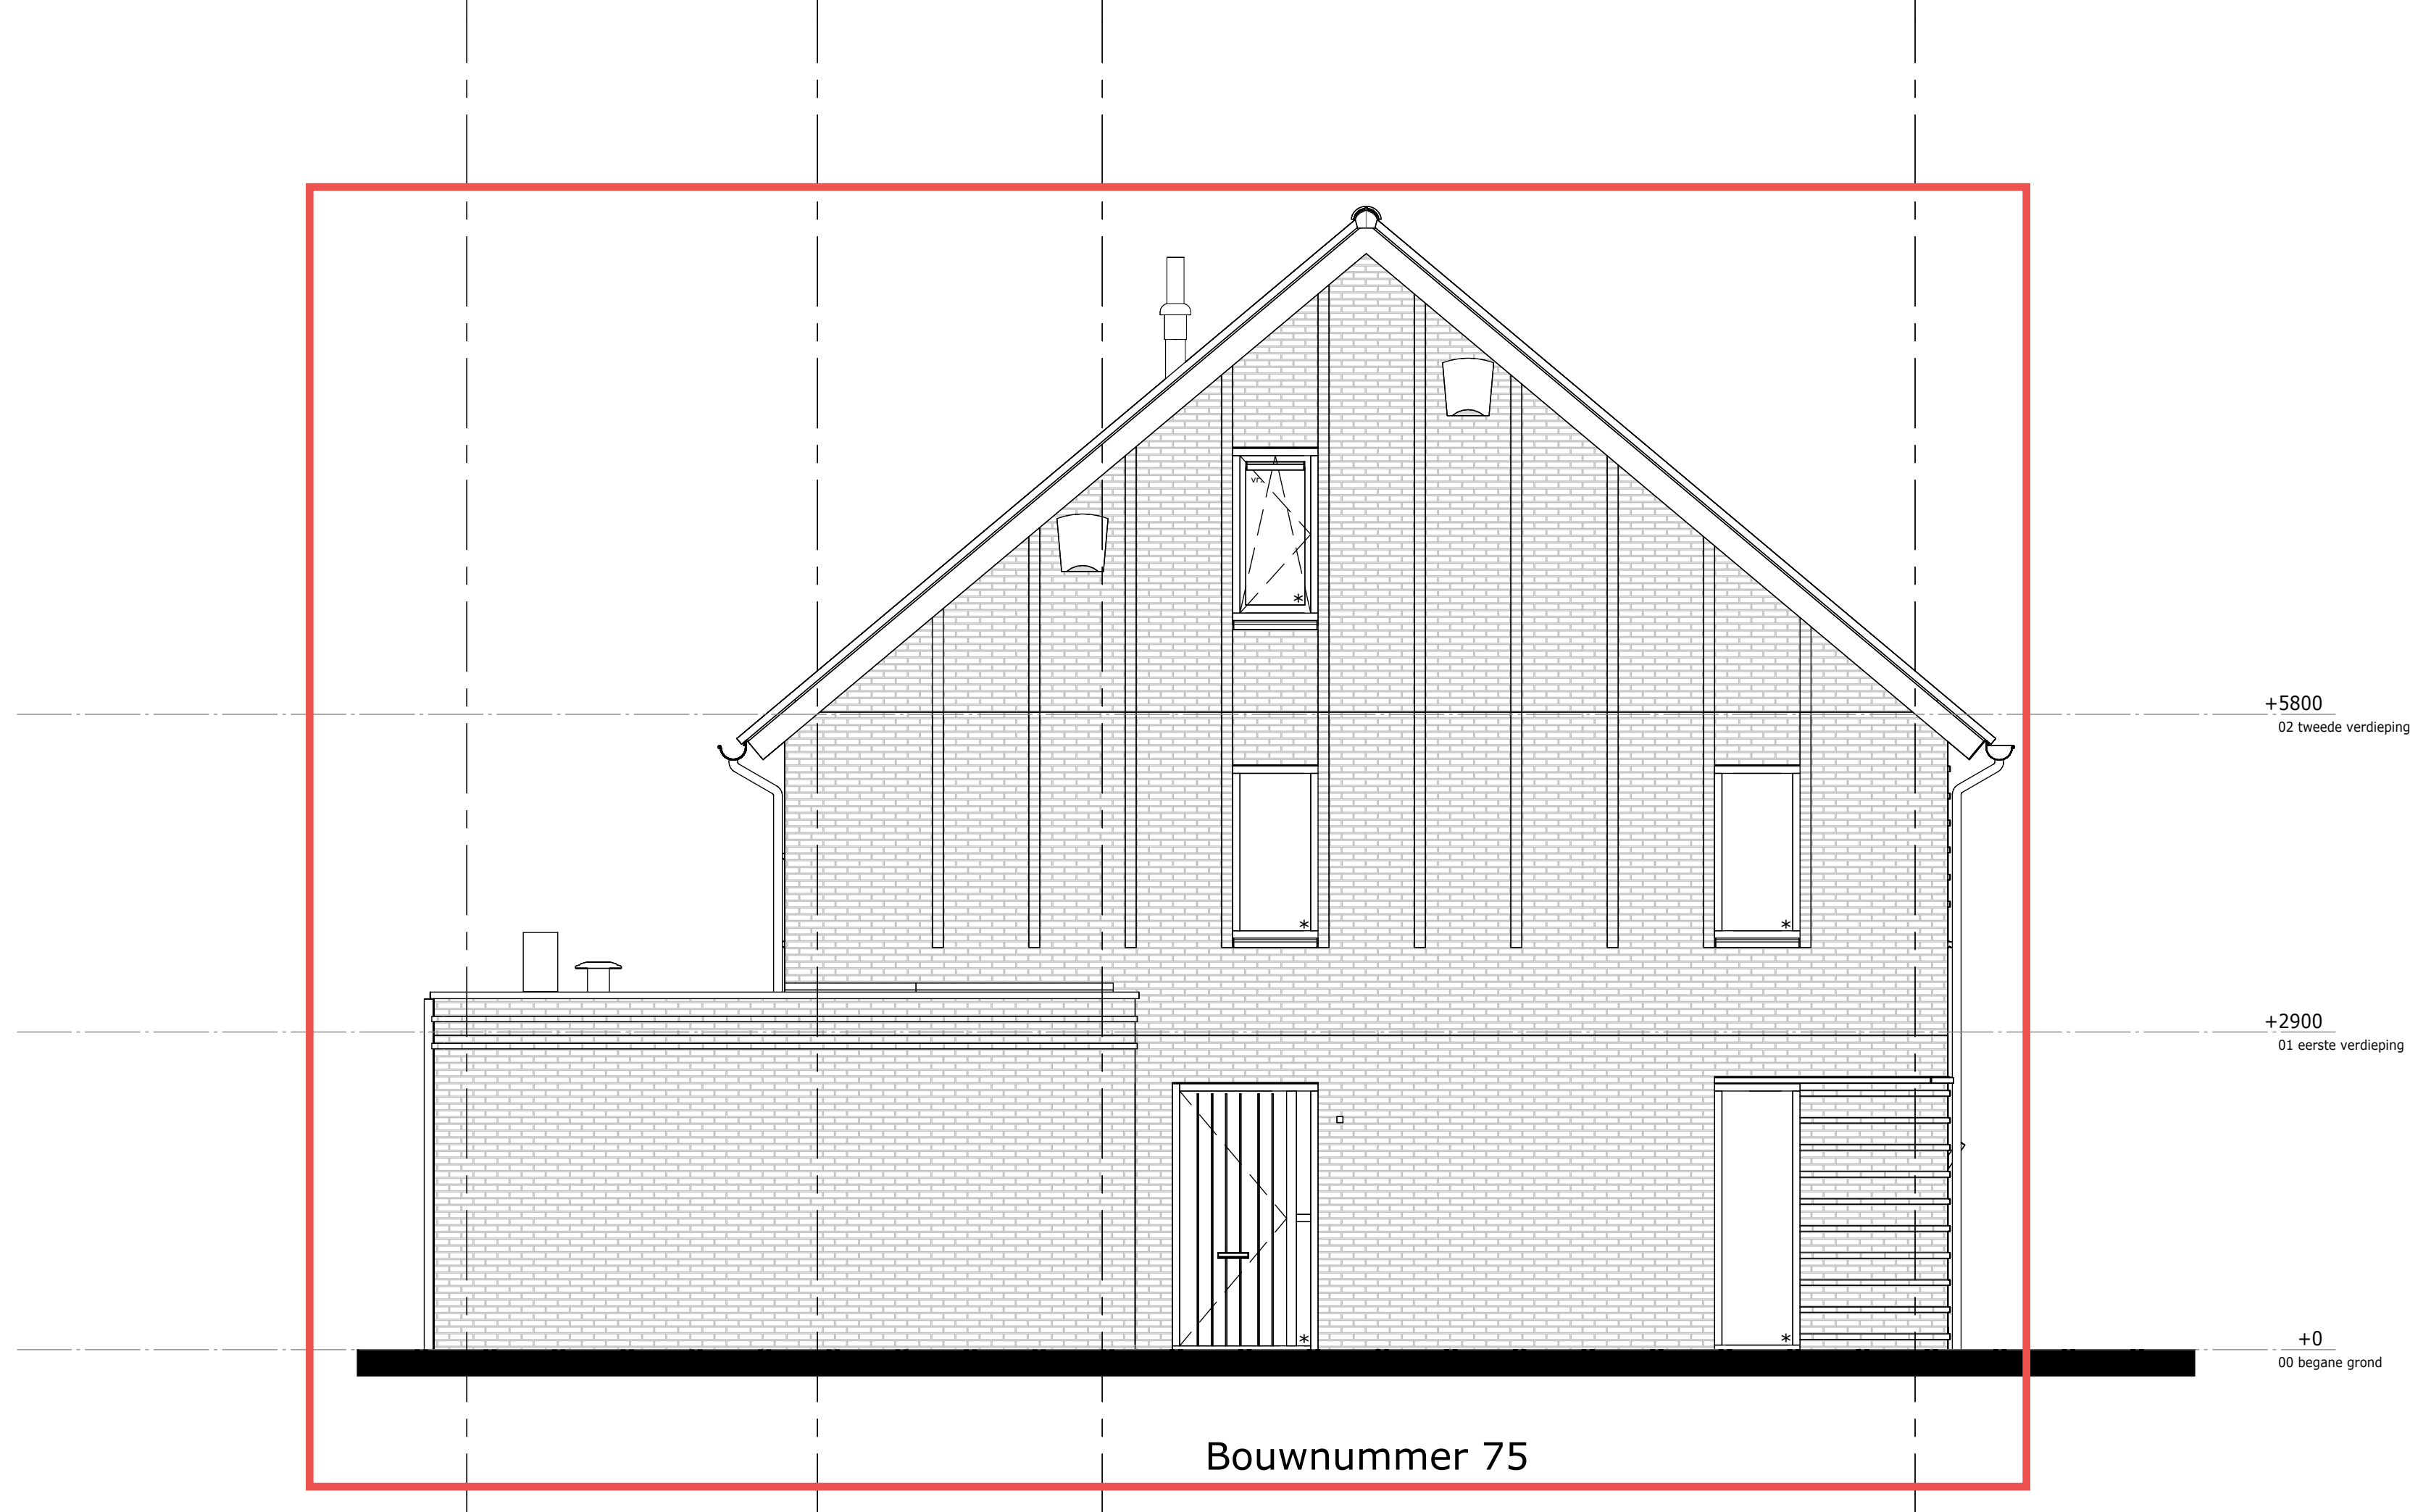
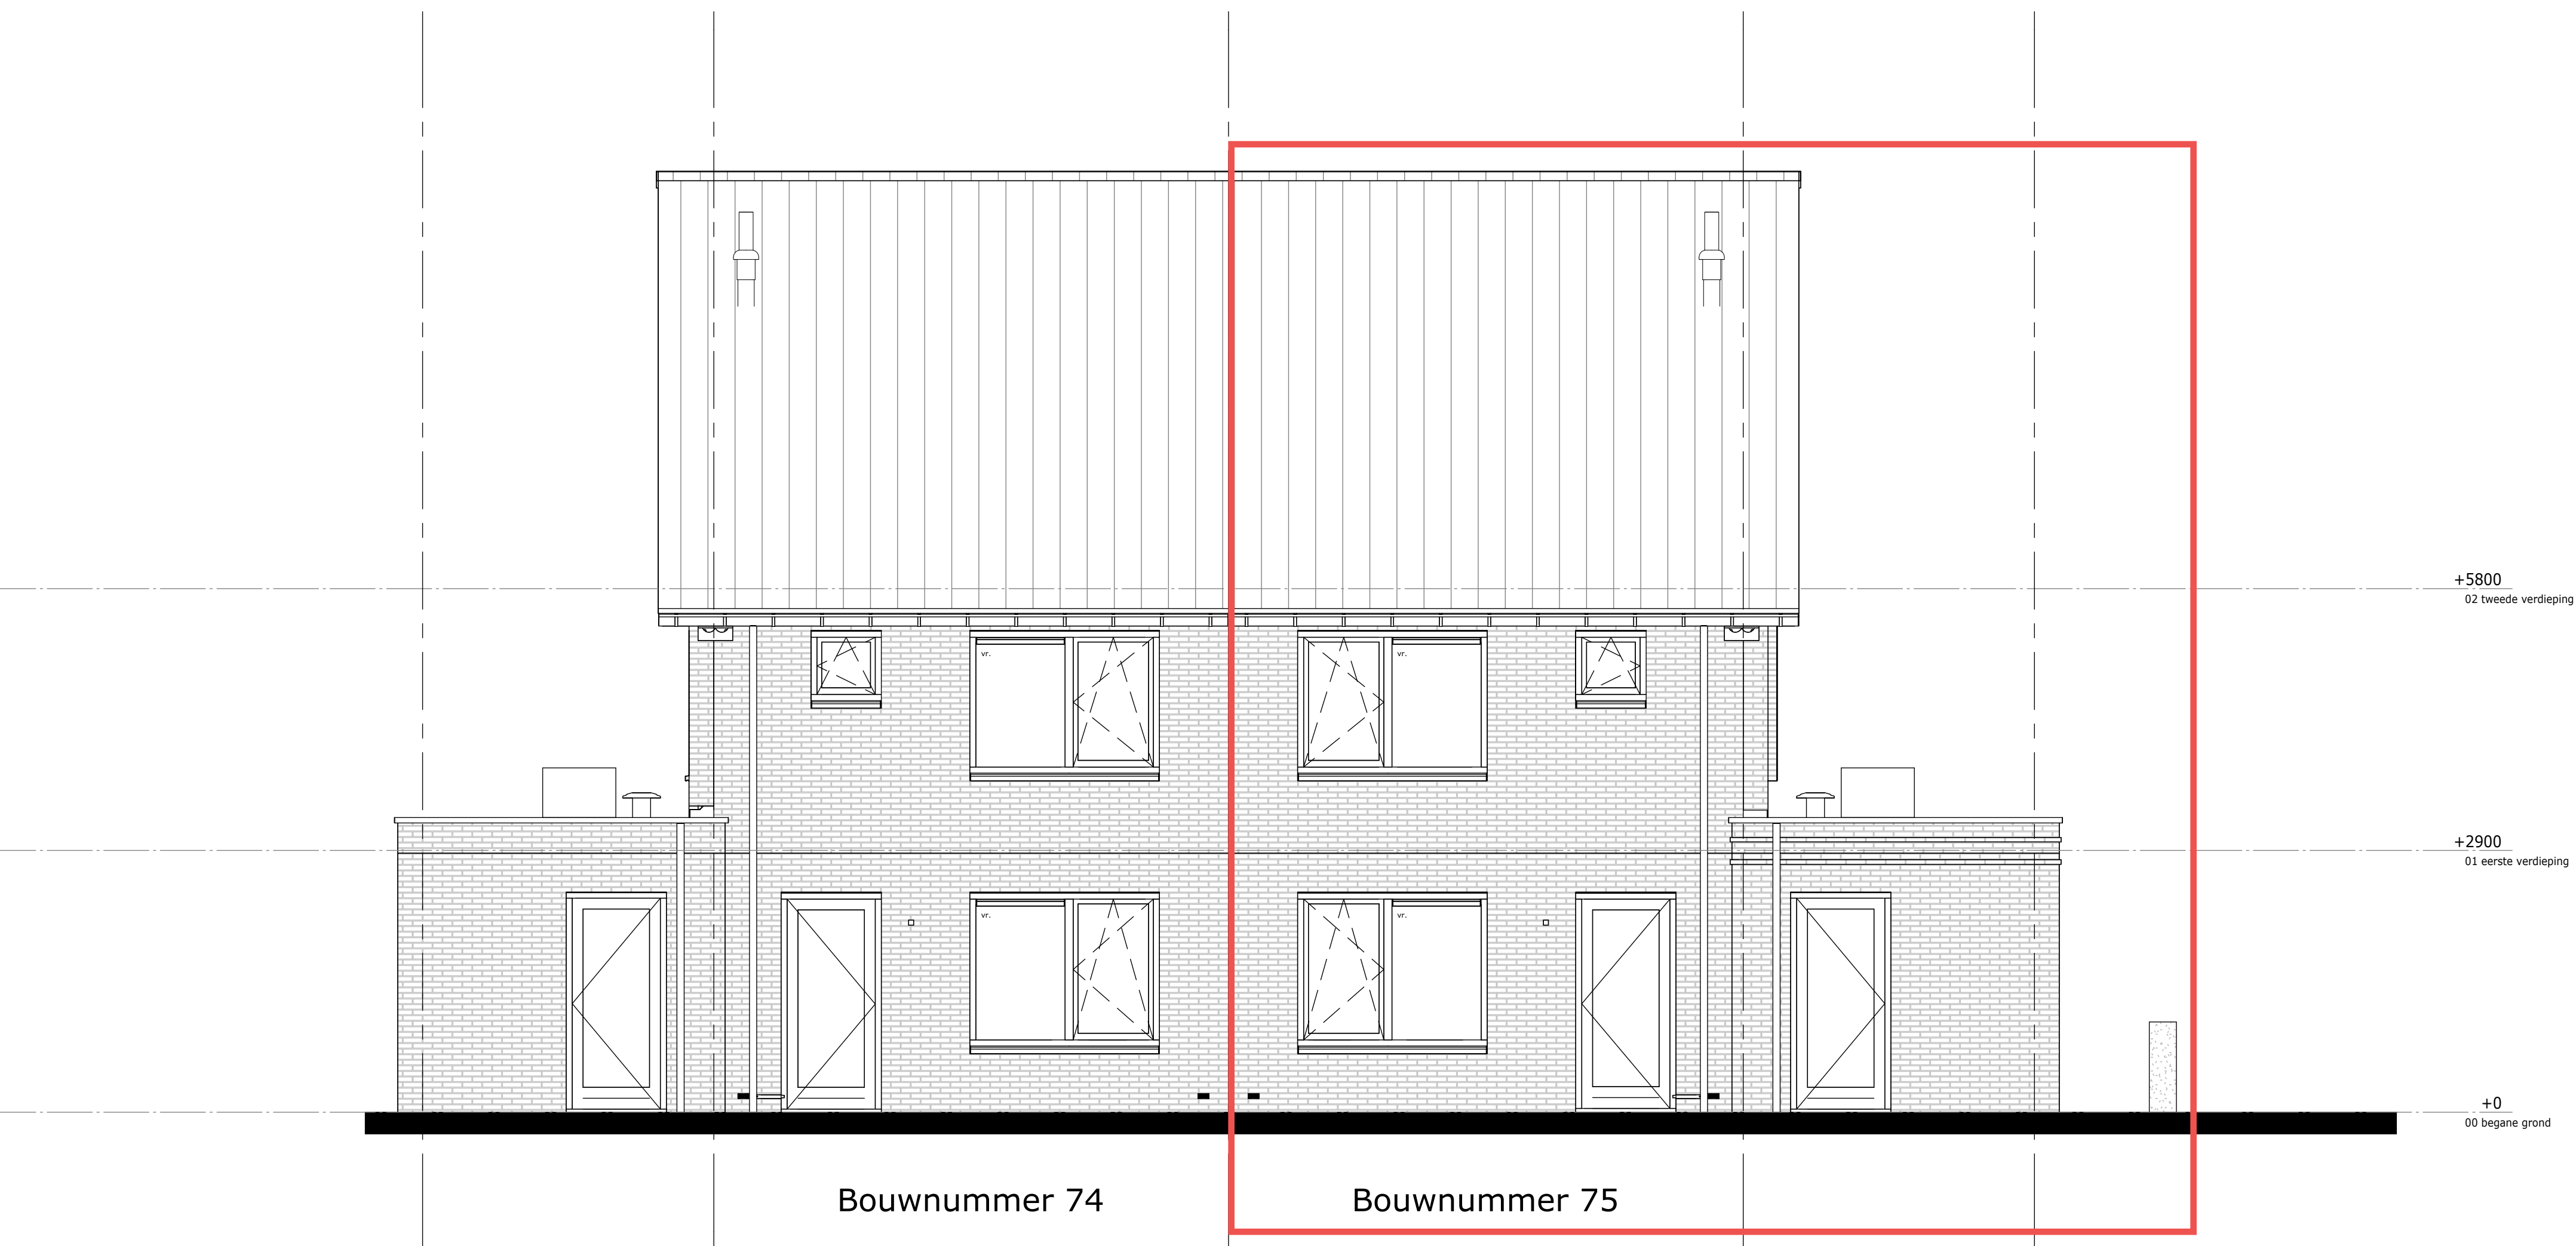


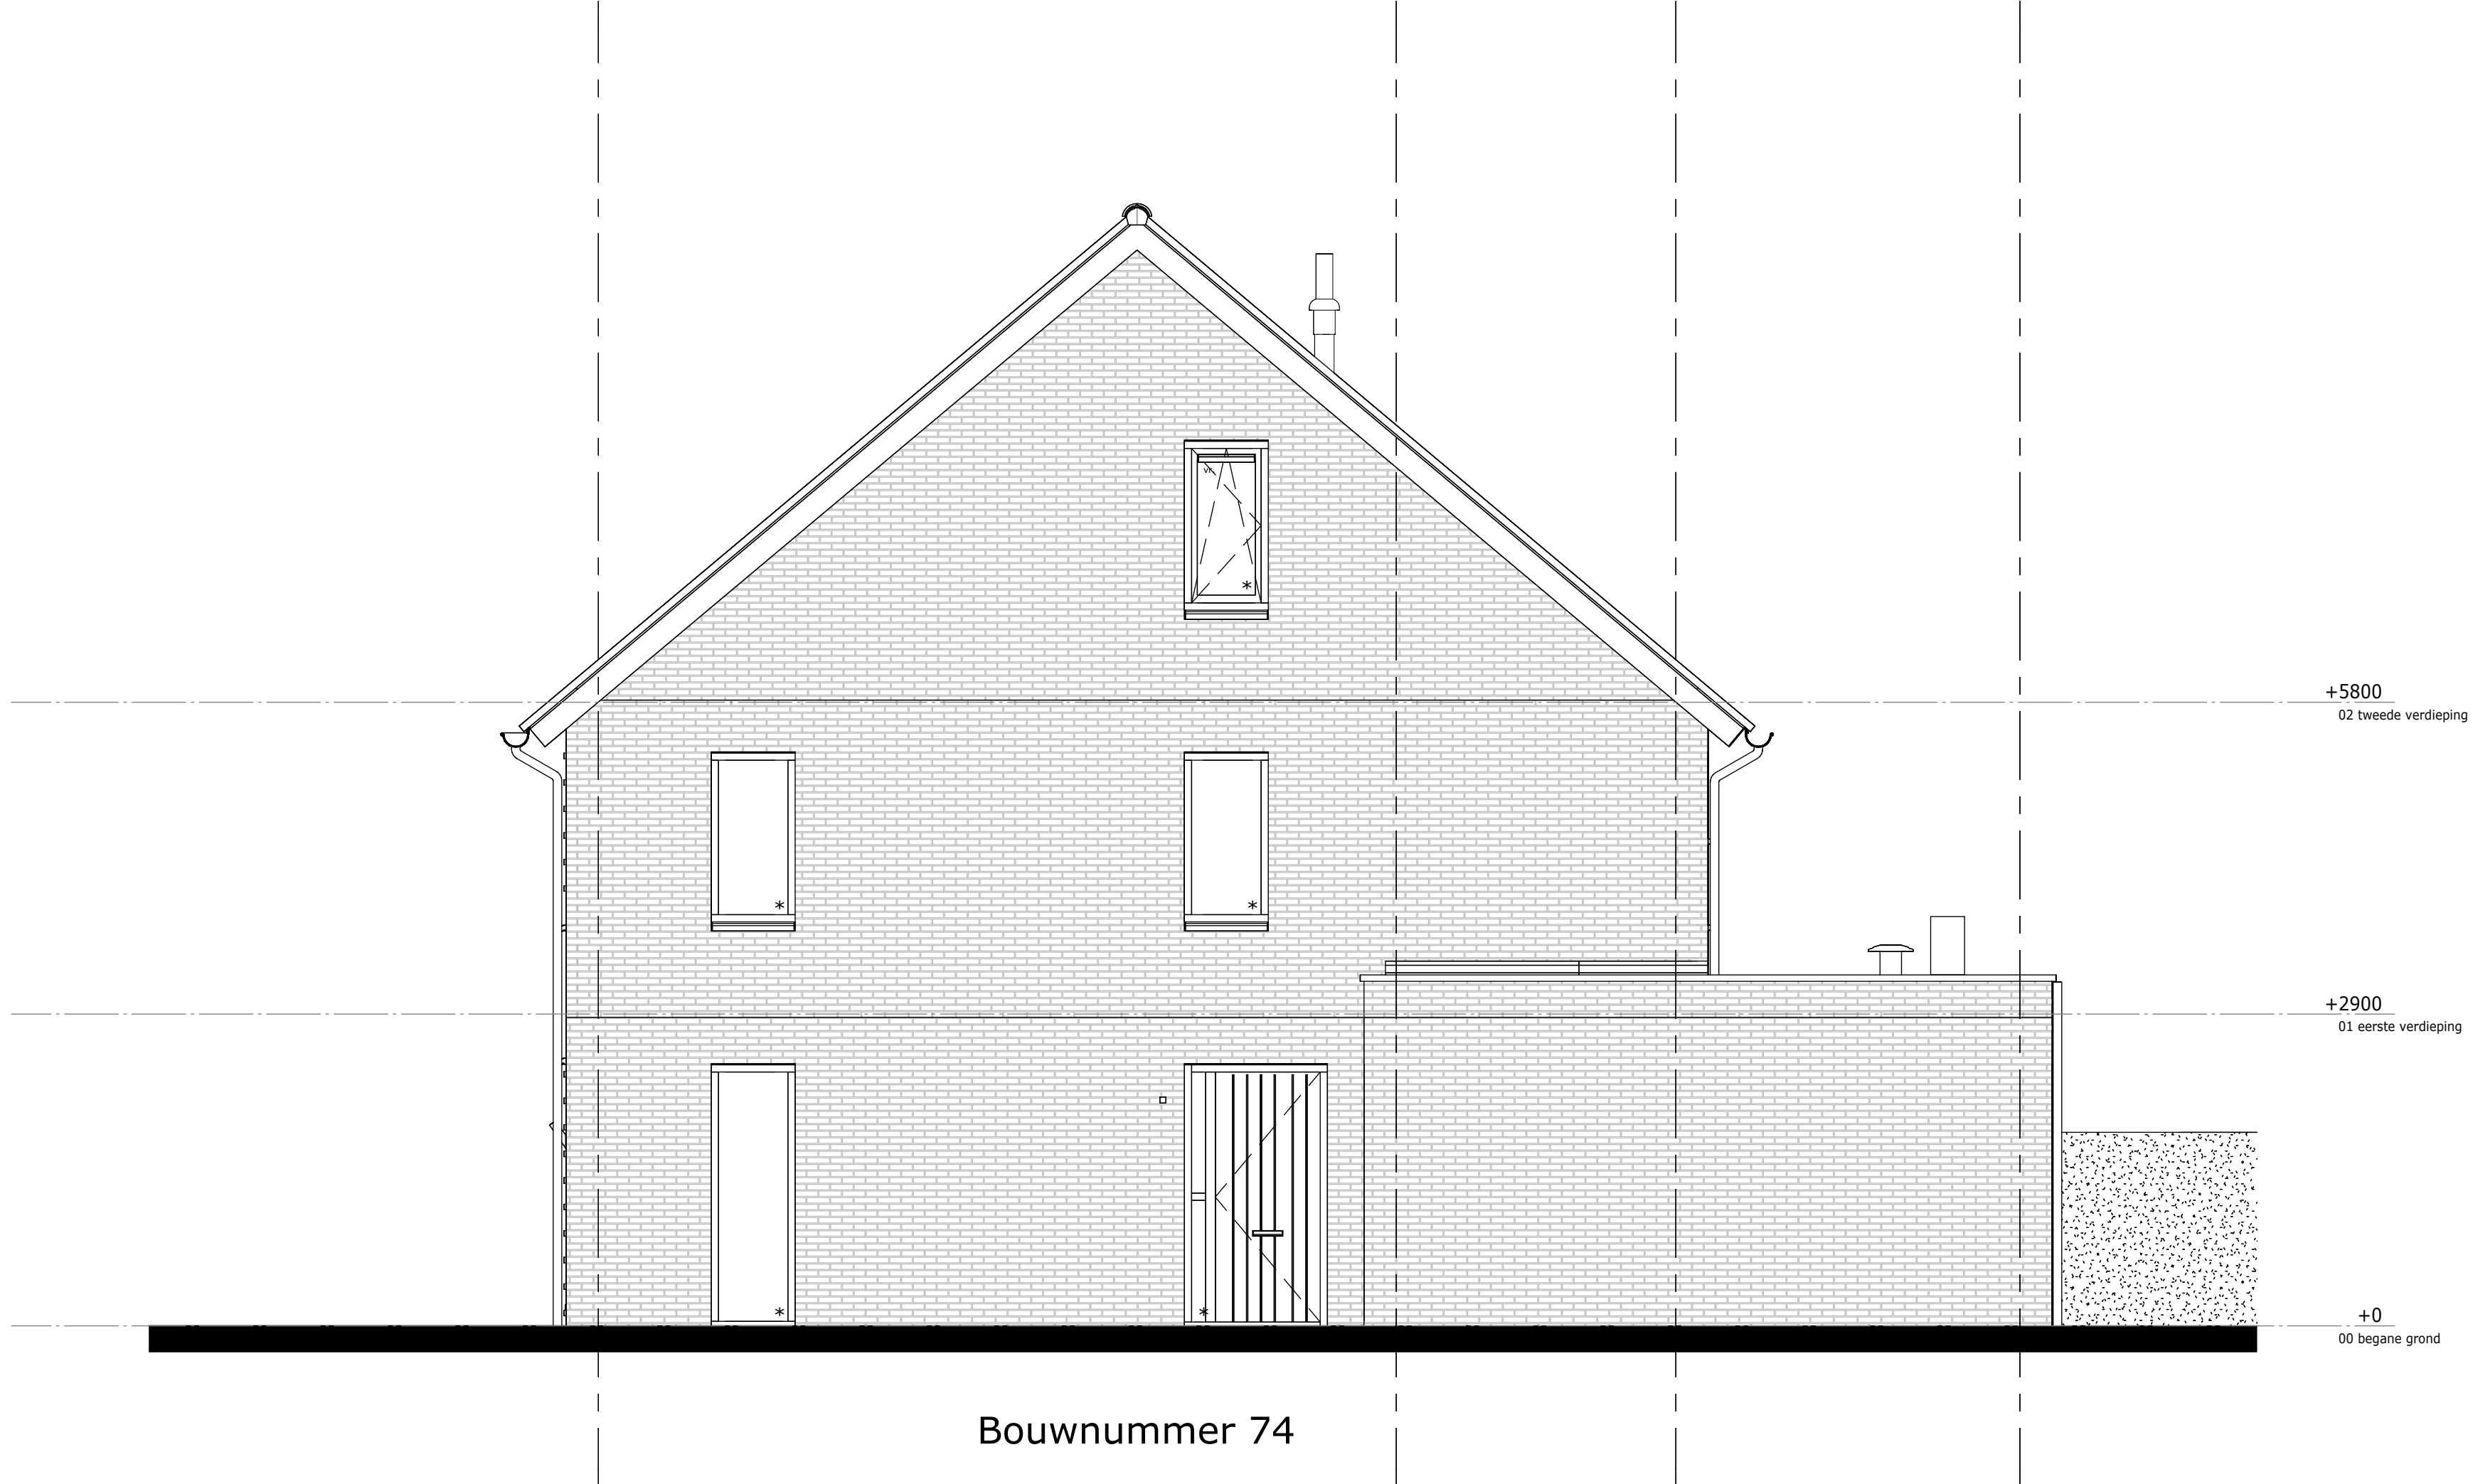

Renvooi Gevel	
	hoge haag
	lage haag
	ventilatiecassette
	Vloermuiskast maximaal maxi
	Hulswaai
	nestkast Malla
	zone t.b.v. PV-panelen
	brandwerende kozijn/beglazing (30min WBCBO)


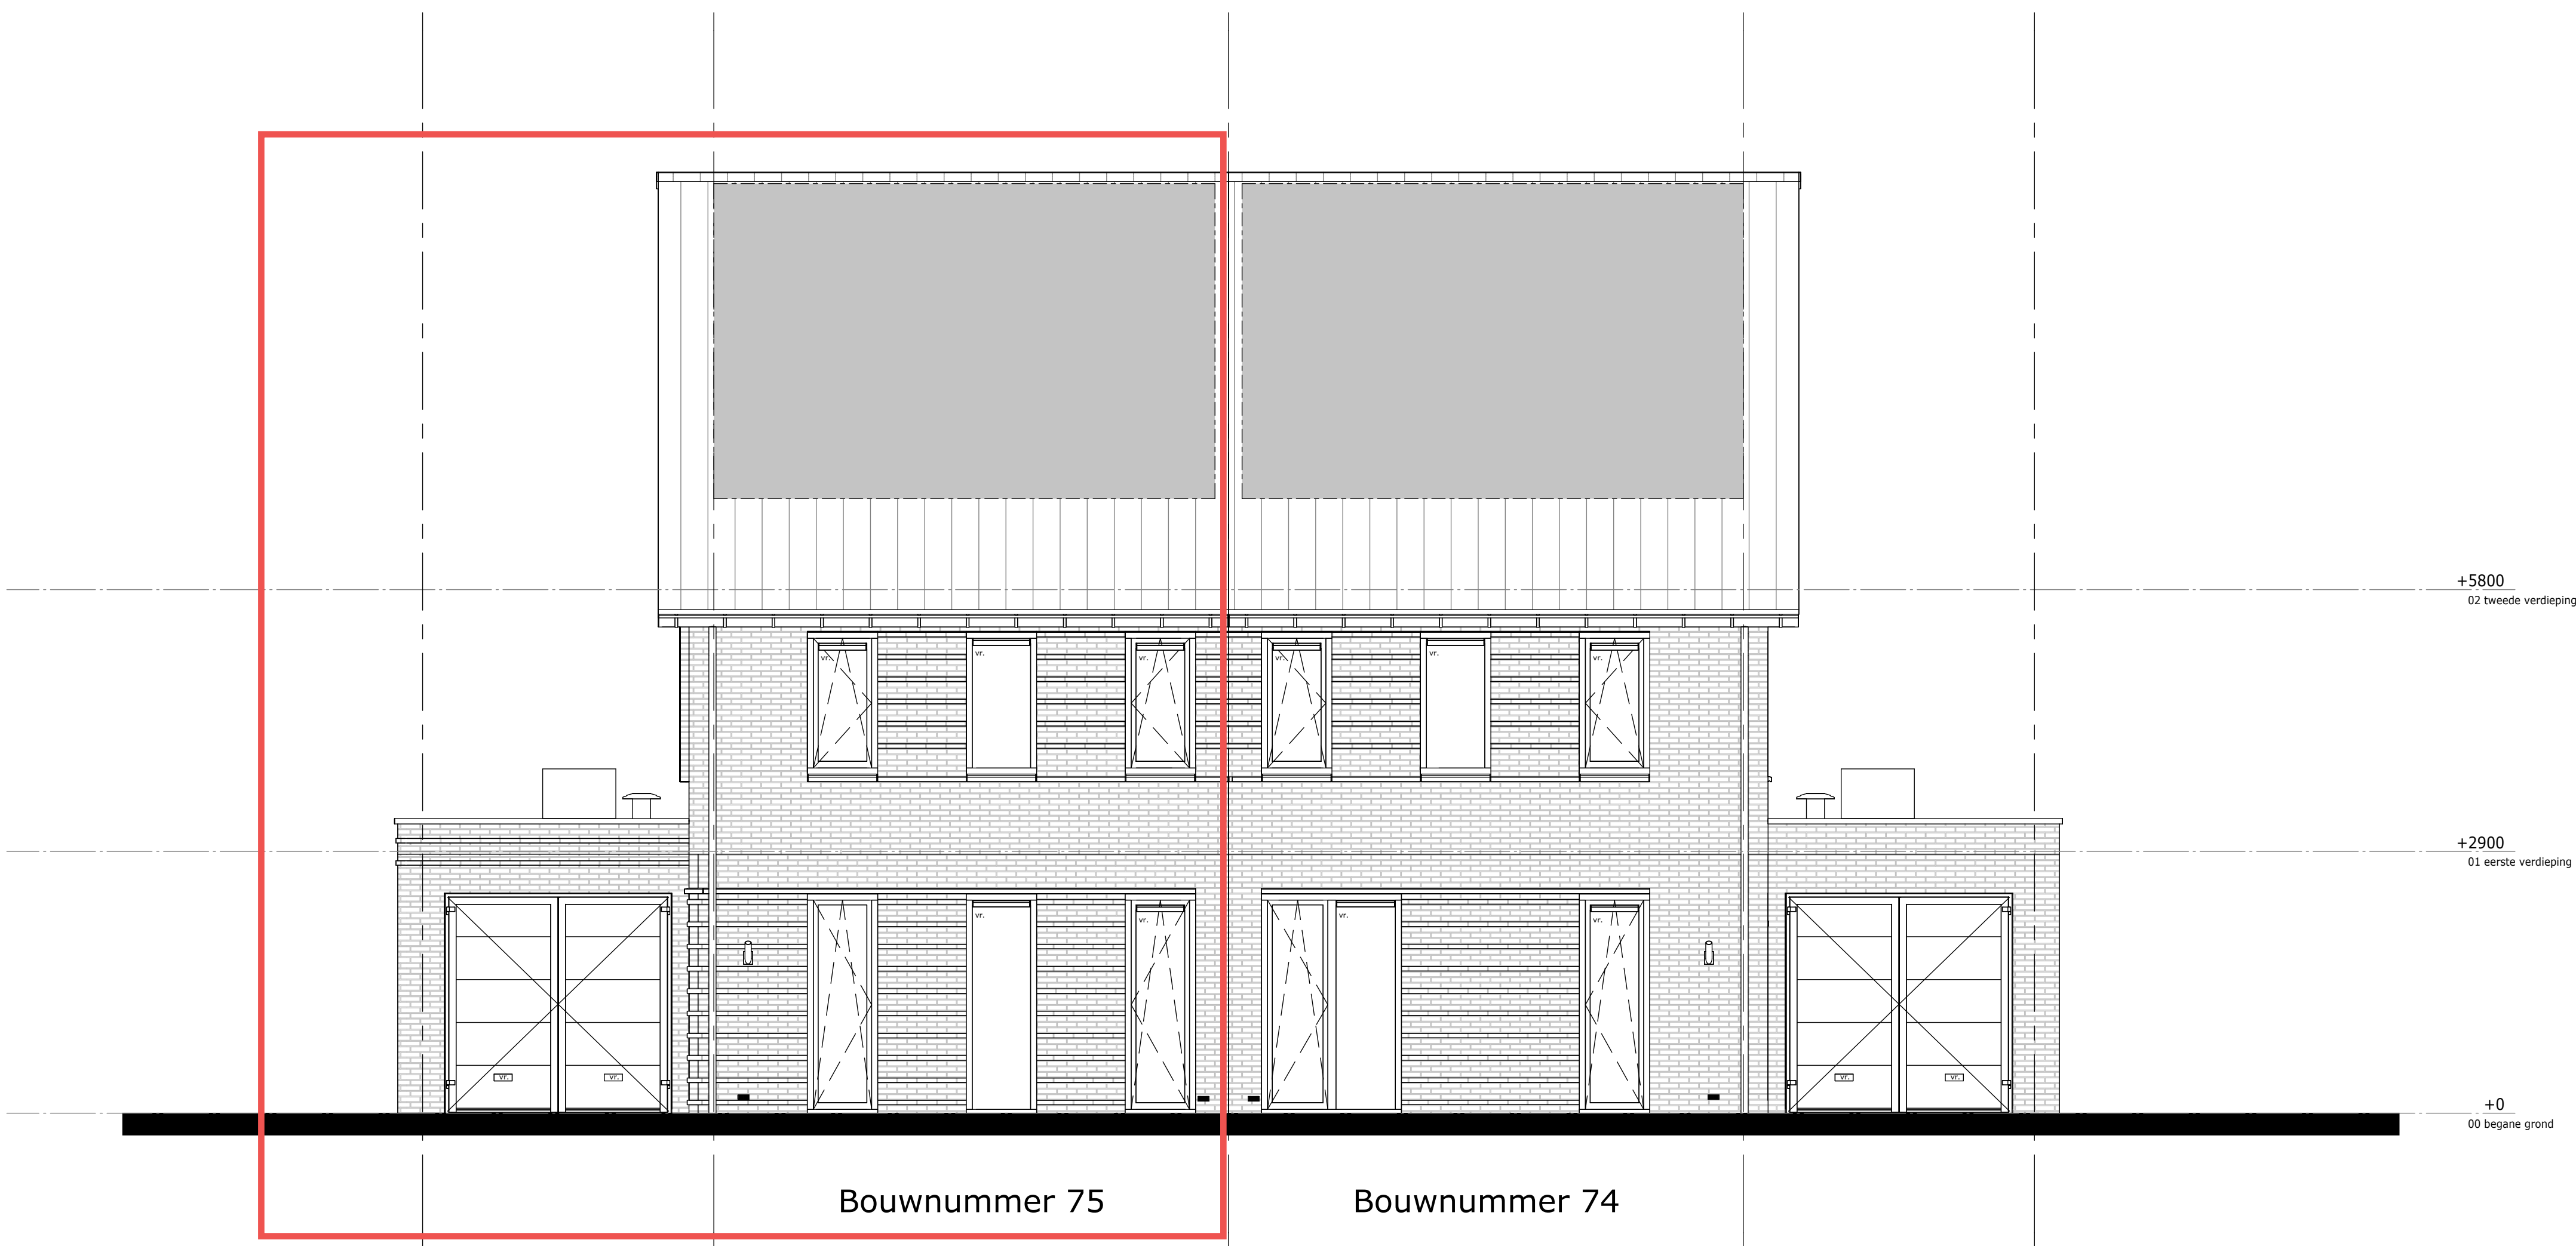


Weideblik fase 3 Oldenzaal
gevelaanzichten

werknr.:
bloknr.: Blok 17


tek.nr.: 17.200
schaal: 1:50
formaat: A1
getekend: RV

datum: 15-09-2025
wijziging:

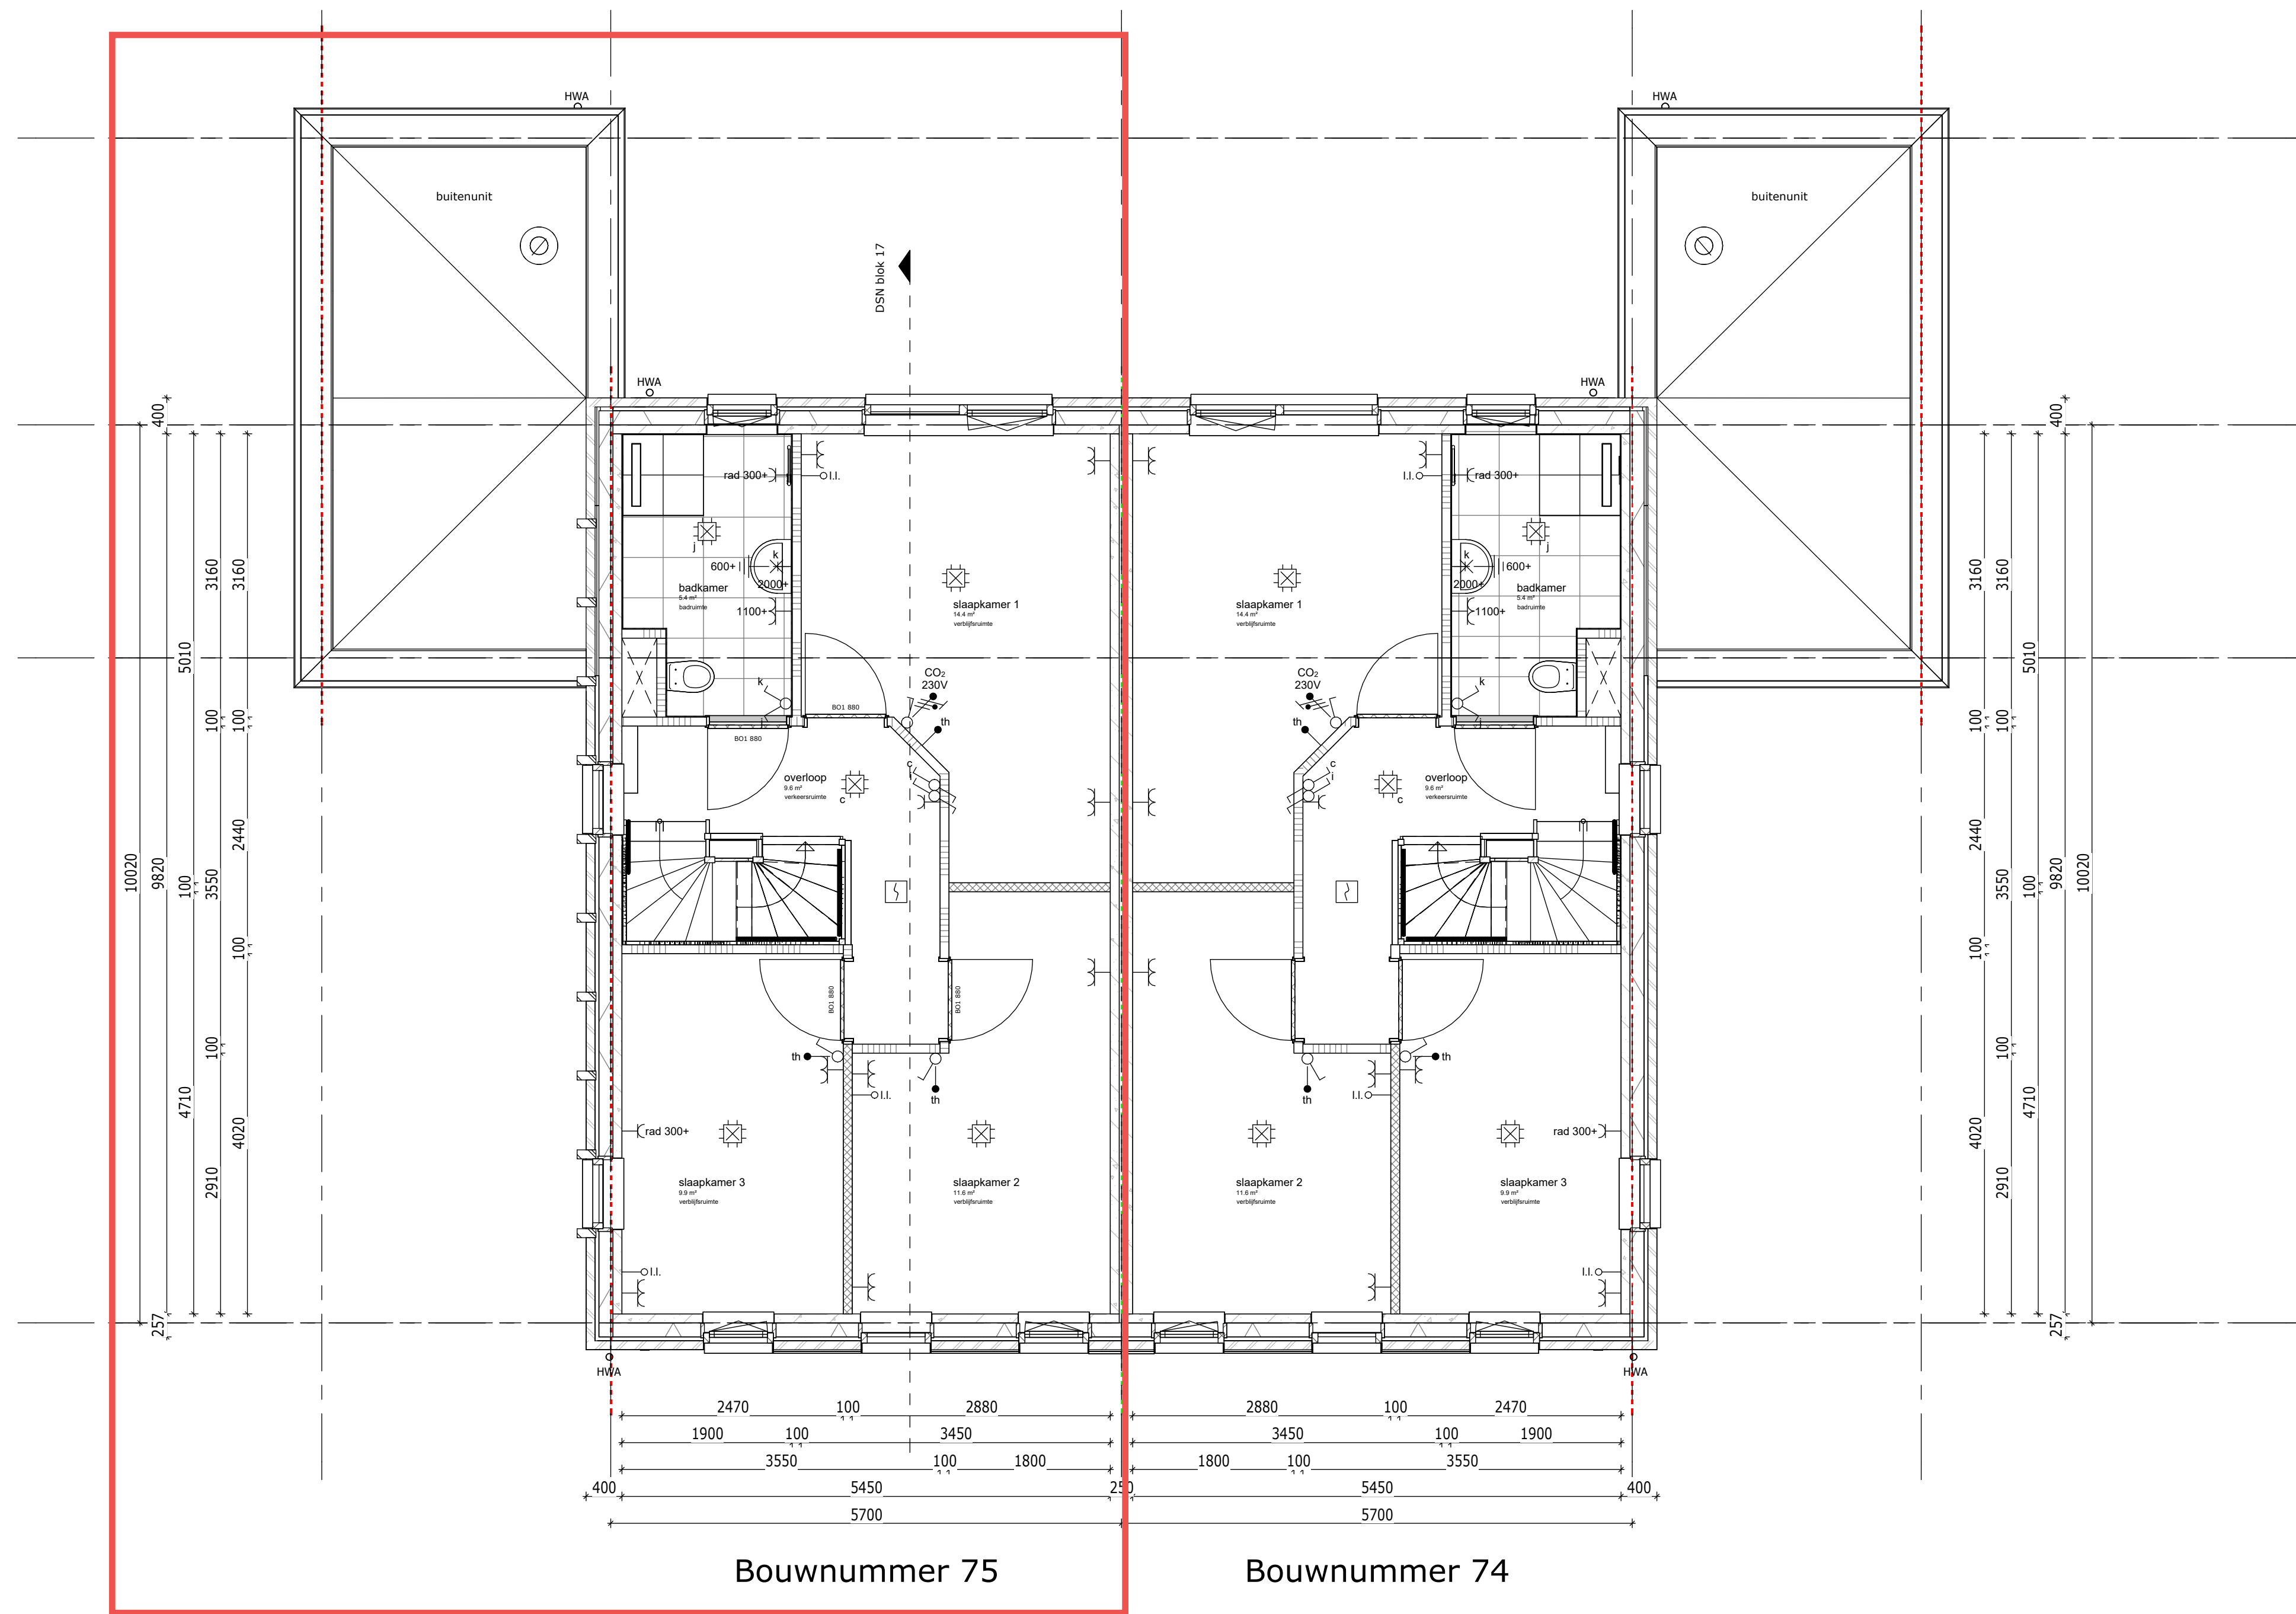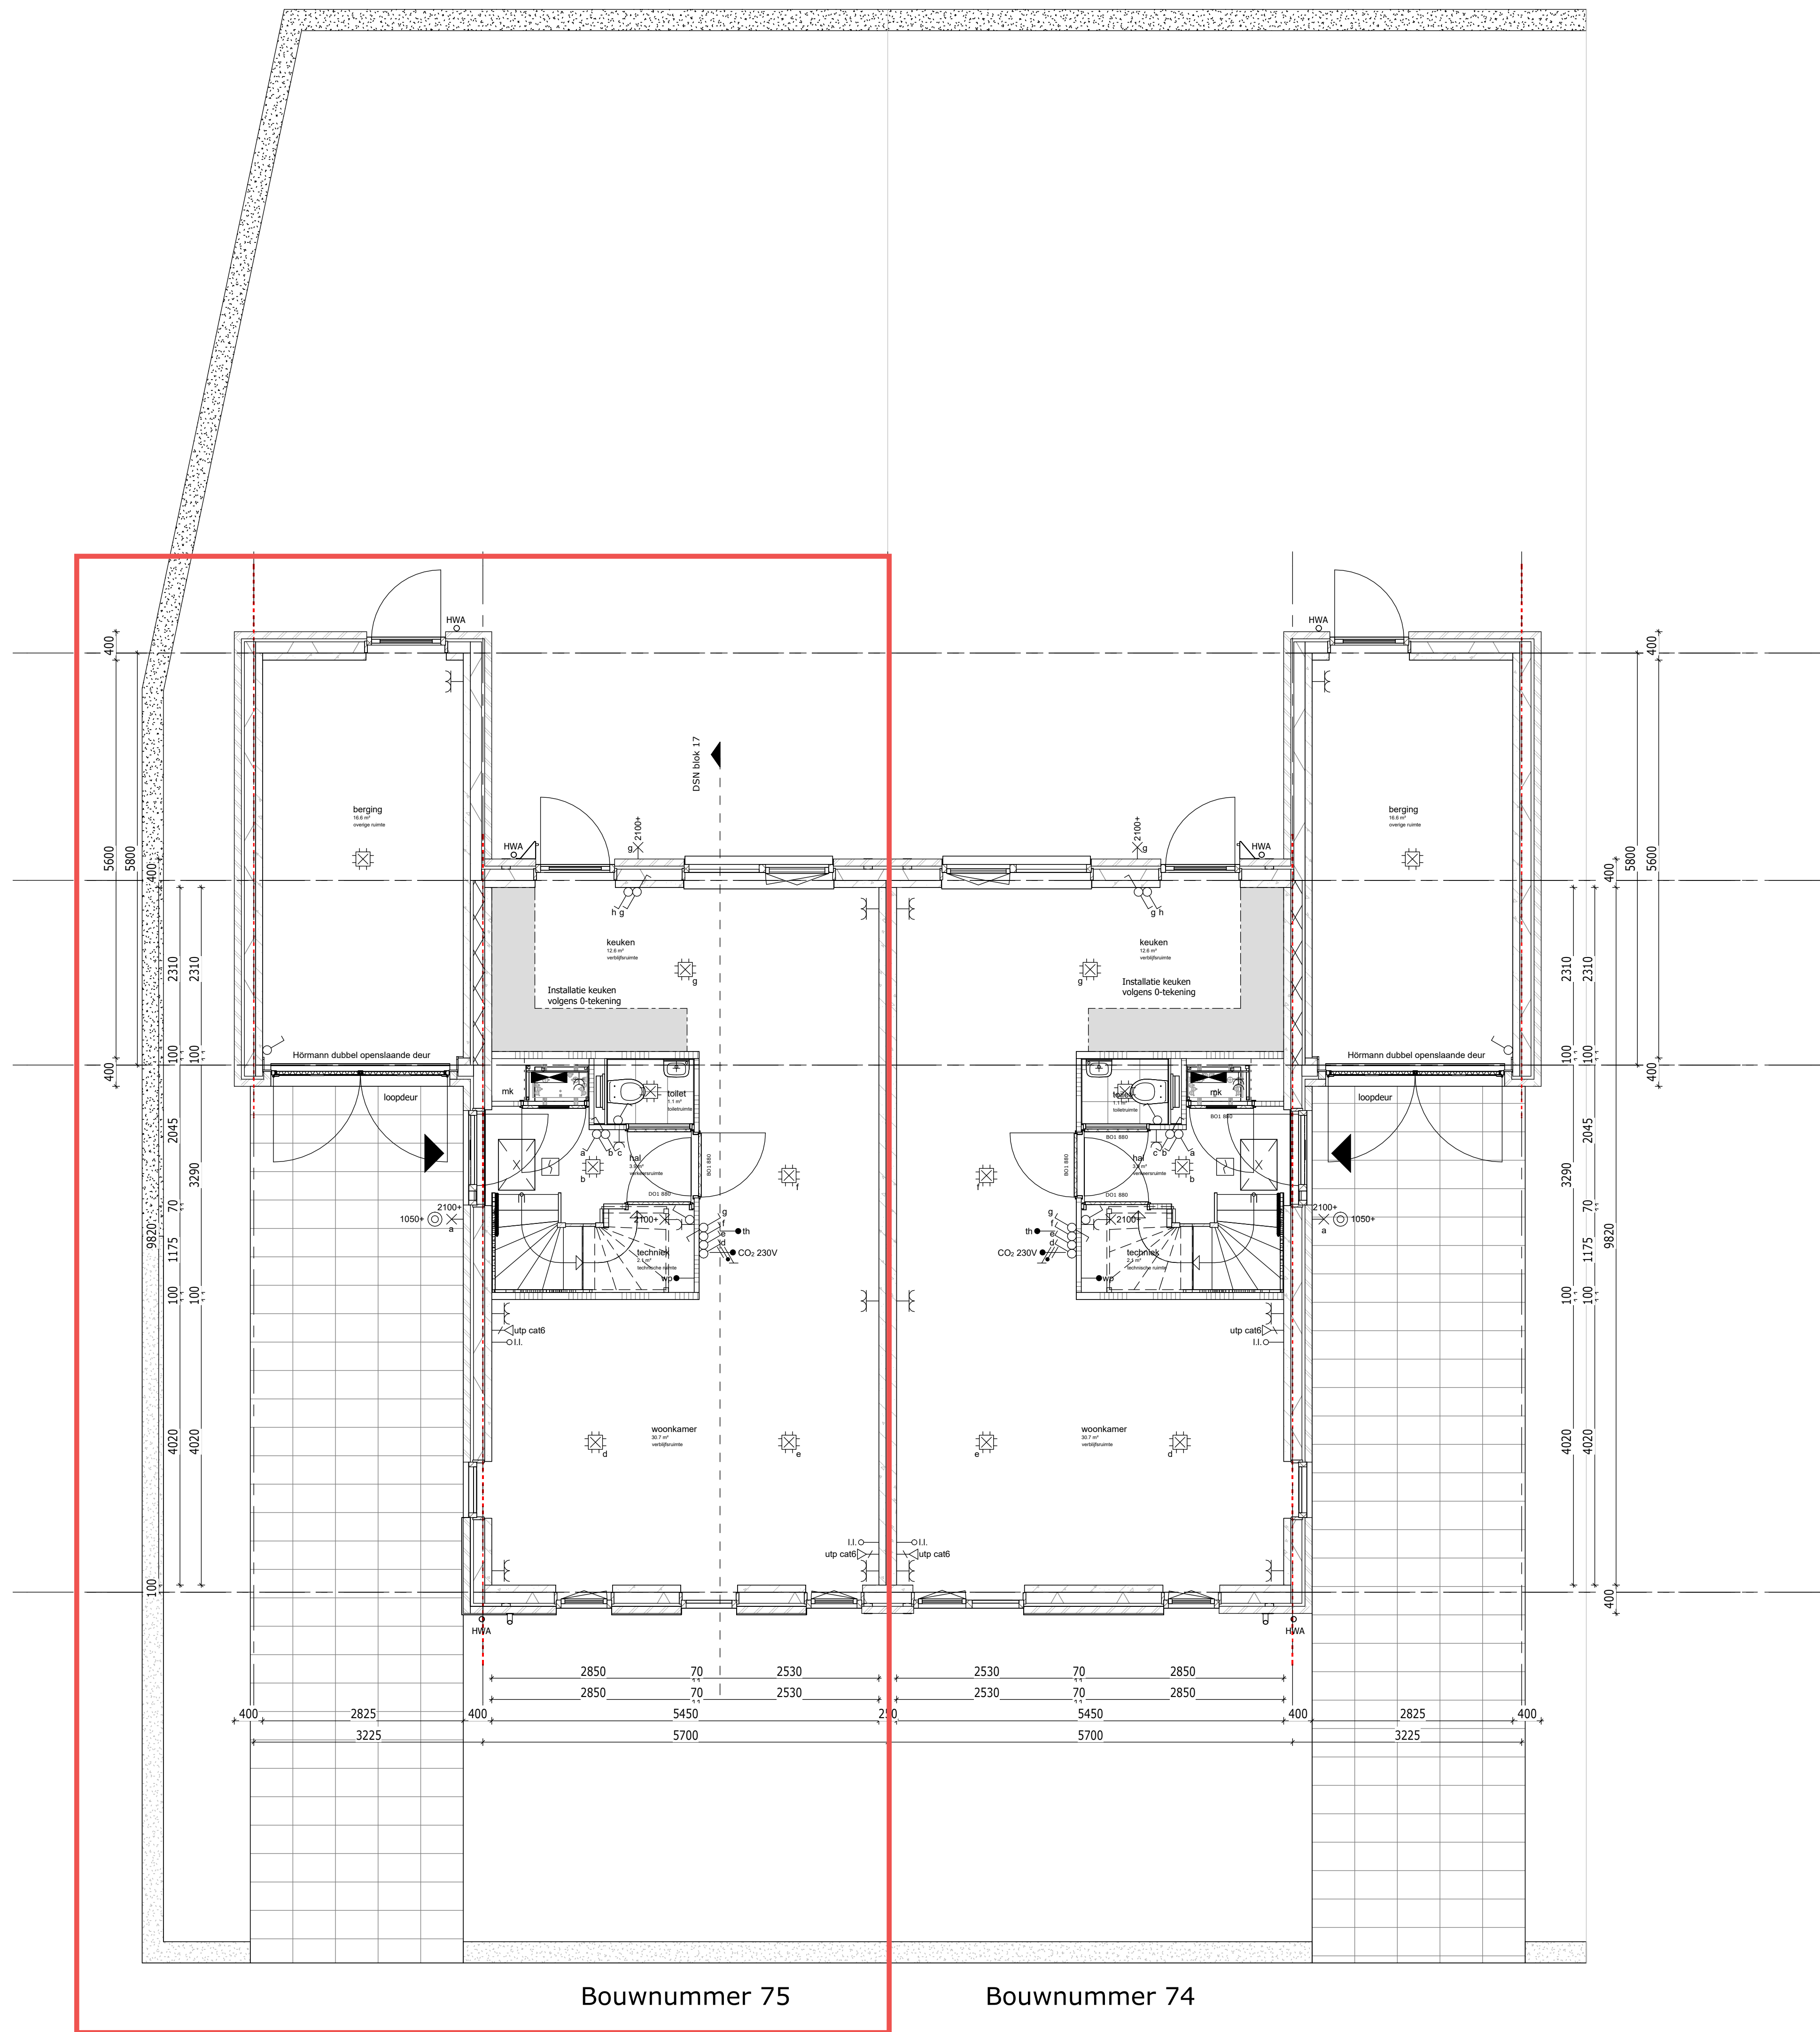

*alle maten zijn ca. maten

Weideblik fase 3 Oldenzaal	werknr.:
plattegrond bg en 1e verdieping	bloknr.: Blok 17
tek.nr.: 17.100	datum: 15-09-2025
schaal: 1:50	wijziging:
formaat: A1	
getekend: RV	

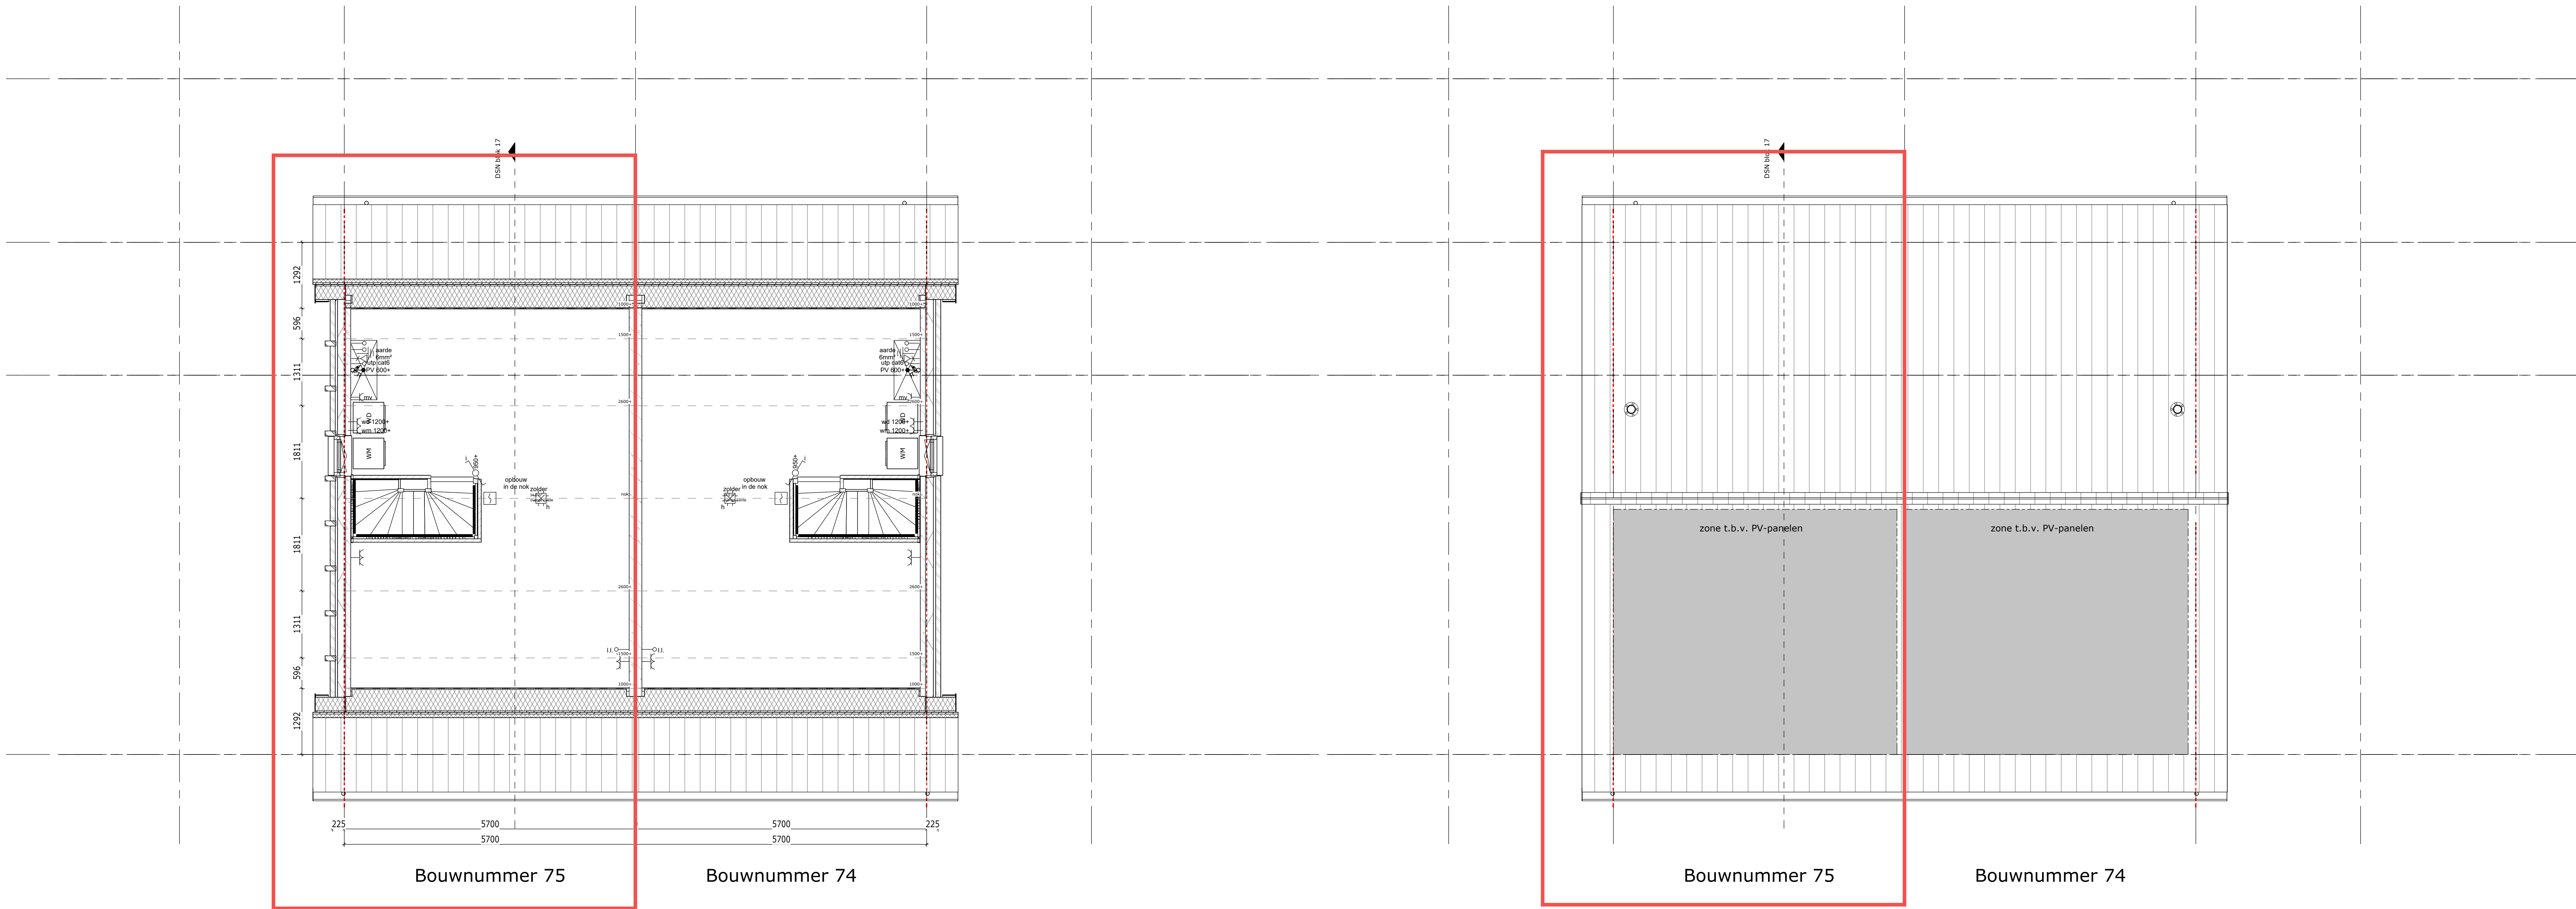

*alle maten zijn ca. maten

Weideblik fase 3 Oldenzaal	werknr.:
plattegrond zolder en dakoverzicht	bloknr.: Blok 17
tek.nr.: 17.101	datum: 15-09-2025
schaal: 1:50	wijziging:
formaat: A1	
getekend: RV	