

Renvooi Elektrische Installatie (NEN1010)

- 
aansluitpunt 1 fase en nul, geschakeld


aansluitpunt 1 fase en nul en beschermingscontact, geschakeld


aansluitpunt niet bedraad


aansluitpunt Wi-Fi


aarding


wandlichtpunt (zolder; h=ca. 2,1m)


bel


centraal aardpunt


centraaldoos met lichtpunt


contactdoos 1 fase, nul en beschermingscontact


ruimte v.v. vloerverwarming


gereduceerd verblijfsgebied (kruitstrep methode)


gevelgroen
- 
aansluitpunt 1 voudig met beschermingscontact


contactdoos 1 voudig, nul en beschermingscontact, waterdicht


contactdoos 2-voudig met beschermingscontact


contactdoos 2-voudig met beschermingscontact in 1 ovale inbouwdoos


drukknop


melder, rook, optisch


schakelaar, 1-polig


schakelaar, kruis


indicatie positie buitenkraan
- 
schakelaar, serie


schakelaar, wissel


thermostaat/ mech. ventilatie bedraad (BG) overig RF


verdeelinrichting



indicatie positie toevoerpunt


indicatie positie wandtoevoerpunt


indicatie positie afvoerpunt



hwa hemelwaterafvoer


bedraade co2 sensor

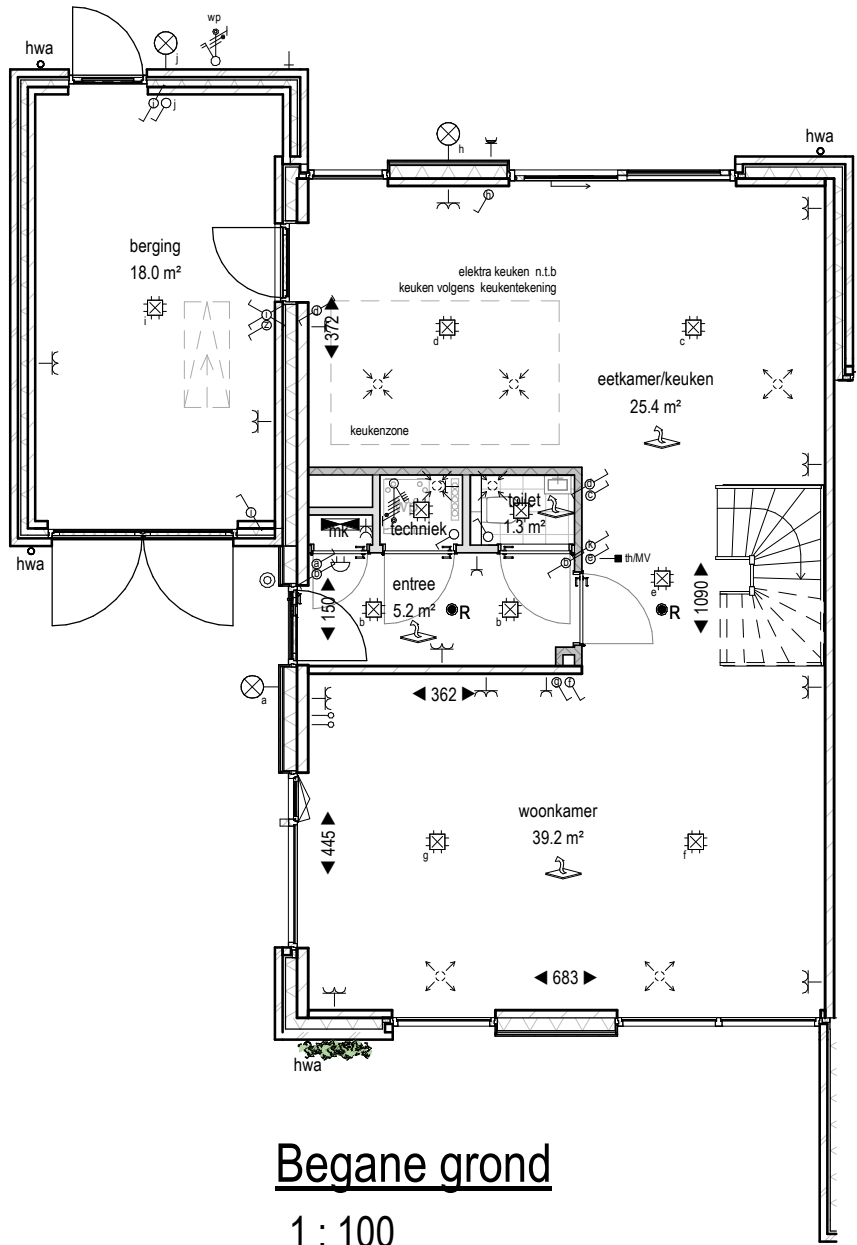

Begane grond

1 : 100

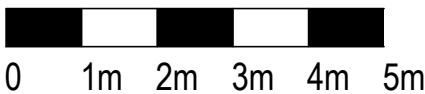

Deze tekening geldt voor onderstaande bouwnummer(s)

bwnr. 21

MIX
ARCHITECTUUR

project:

Nuenen - West
Westerpark - De Buitens

onderwerp:

Plattegrond bg type B2 - bwn.
21

projectnummer: P00638

datum: 10-02-2025

gewijzigd:


tekeningnummer: B9165

schaal:

1 : 100

Renvooi Elektrische Installatie (NEN1010)

	aansluitpunt 1 fase en nul, geschakeld		aansluitpunt 1 voudig met beschermingscontact		schakelaar, serie
	aansluitpunt 1 fase en nul en beschermingscontact, geschakeld		contactdoos 1 voudig, nul en beschermingscontact, waterdicht		schakelaar, wissel
	aansluitpunt niet bedraad		contactdoos 2-voudig met beschermingscontact		thermostaat/ mech. ventilatie bedraad (BG) overig RF
	aansluitpunt Wi-Fi		contactdoos 2-voudig met beschermingscontact in 1 ovale inbouwdoos		verdeelinrichting
	aarding		drukknop		indicatie positie toevoerpunt
	wandlichtpunt (zolder; h=ca. 2,1m)		melder, rook, optisch		indicatie positie wandtoevoerpunt
	bel		schakelaar, 1-polig		indicatie positie afvoerpunt
	centraal aardpunt		schakelaar, kruis		hwa
	centraaldoos met lichtpunt		indicatie positie buitenkraan		bedraade co2 sensor
	contactdoos 1 fase, nul en beschermingscontact				
	ruimte v.v. vloerverwarming				
	gereduceerd verblijfsgebied (kruitstreek methode)				
	gevelgroen				

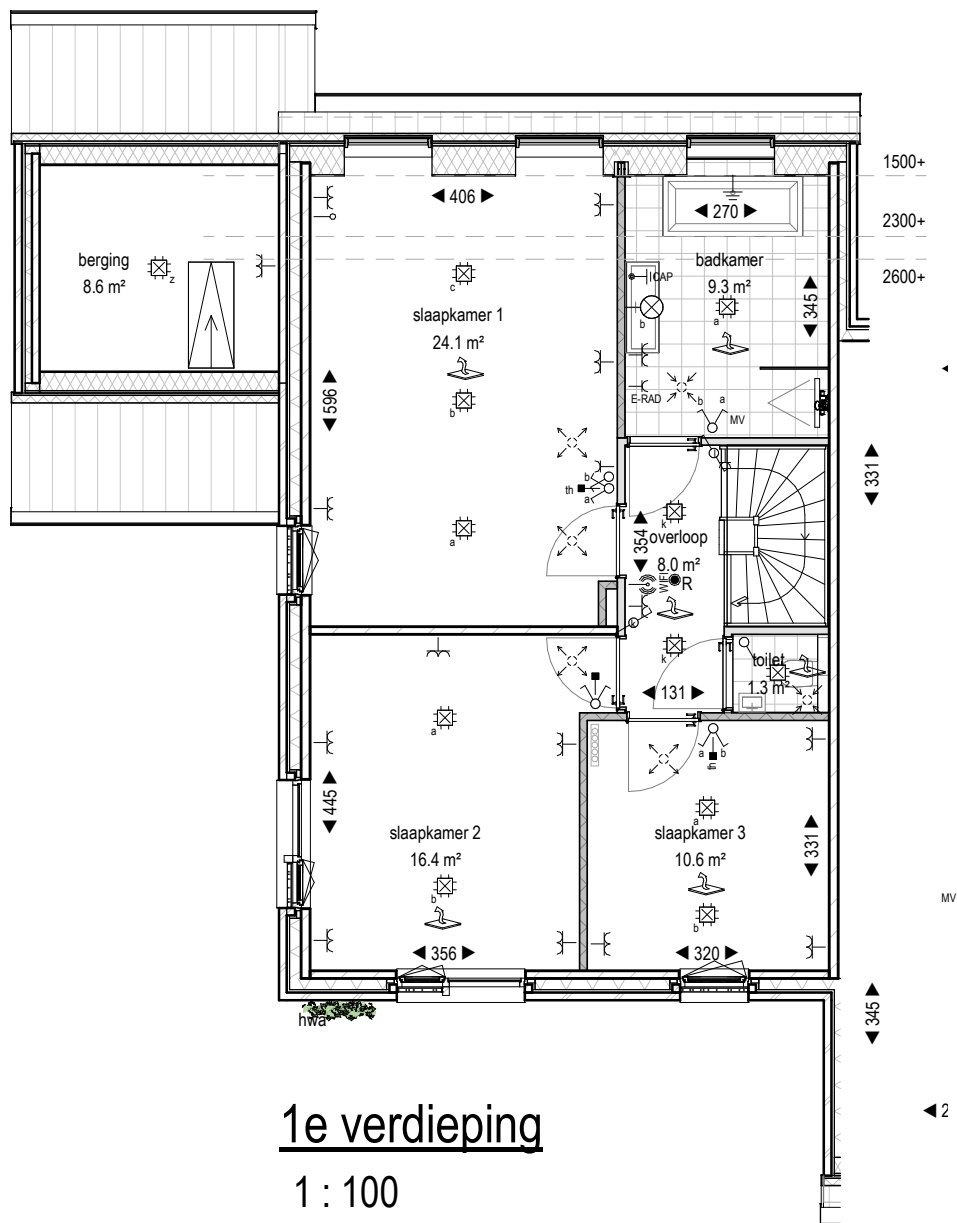

0 1m 2m 3m 4m 5m

Deze tekening geldt voor onderstaande bouwnummer(s)

bwnr. 21

MIX
ARCHITECTUUR

project:

Nuenen - West
Westerpark - De Buitens

onderwerp:

Plattegrond 1e vd type B2 -
bwn. 21

projectnummer: P00638

datum: 10-02-2025

gewijzigd:


tekeningnummer: **B9166**

schaal:

1 : 100


Renvooi Elektrische Installatie (NEN1010)

	aansluitpunt 1 fase en nul, geschakeld		aansluitpunt 1 voudig met beschermingscontact		schakelaar, serie
	aansluitpunt 1 fase en nul en beschermingscontact, geschakeld		contactdoos 1 voudig, nul en beschermingscontact, waterdicht		schakelaar, wissel
	aansluitpunt niet bedraad		contactdoos 2-voudig met beschermingscontact		thermostaat/ mech. ventilatie bedraad (BG) overig RF
	aansluitpunt Wi-Fi		contactdoos 2-voudig met beschermingscontact in 1 ovale inbouwdoos		verdeelinrichting
	aarding		drukknop		indicatie positie toevoerpunt
	wandlichtpunt (zolder, h=ca. 2,1m)		melder, rook, optisch		indicatie positie wandtoevoerpunt
	bel		schakelaar, 1-polig		indicatie positie afvoerpunt
	centraal aardpunt		schakelaar, kruis		hwa hemelwaterafvoer
	centraaldoos met lichtpunt		indicatie positie buitenkraan		bedraade co2 sensor
	contactdoos 1 fase, nul en beschermingscontact				
	ruimte v.v. vloerverwarming				
	gereduceerd verblijfsgebied (kruitstrep methode)				
	gevelgroen				

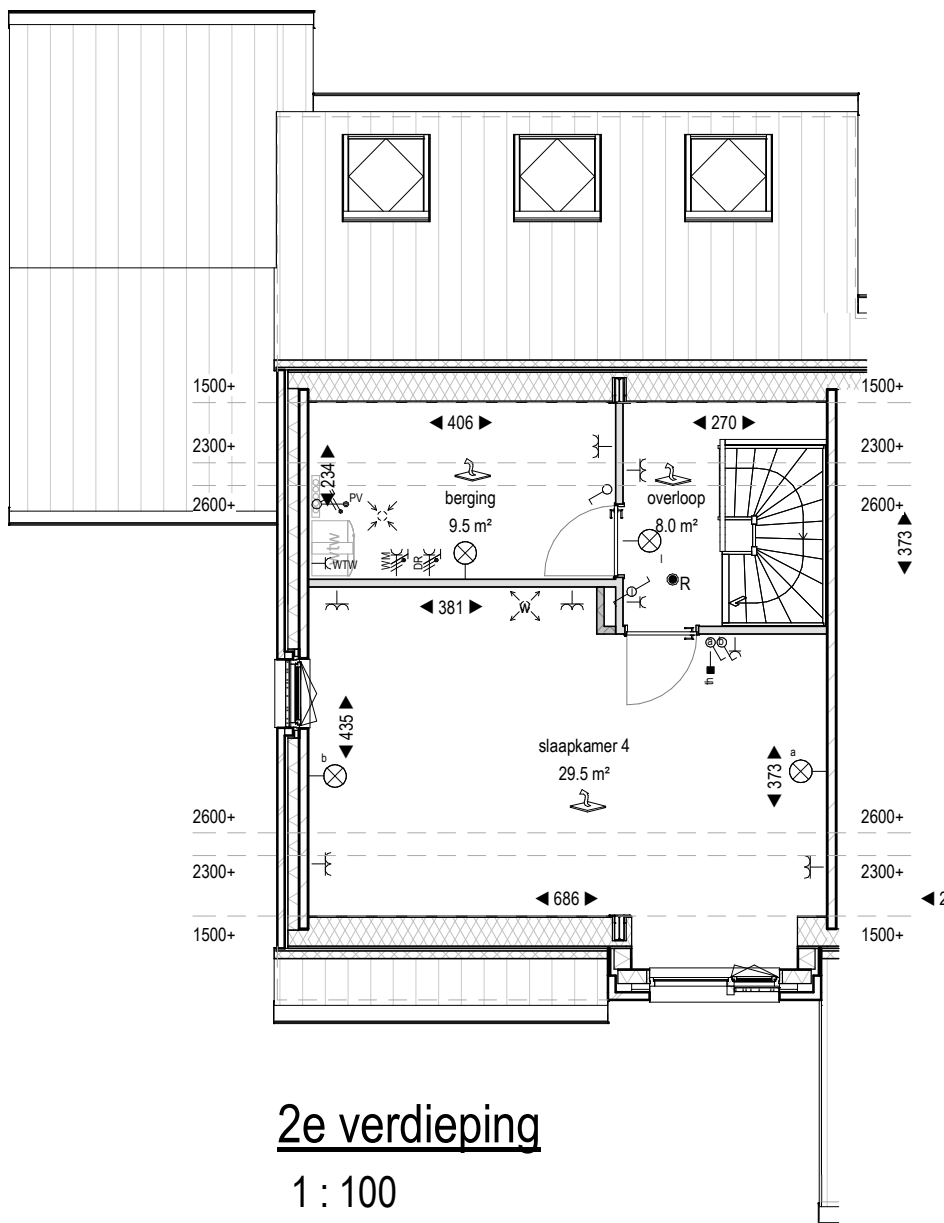

2e verdieping

1 : 100

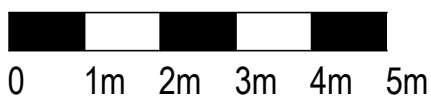

Deze tekening geldt voor onderstaande bouwnummer(s)

bwnr. 21

MIX
ARCHITECTUUR

project:

Nuenen - West
Westerpark - De Buitens

onderwerp:

Plattegrond 2e vd type B2 -
bwn. 21

projectnummer: P00638

datum: 10-02-2025

gewijzigd:

tekeningnummer: **B9167**


schaal:

1 : 100



Voorgevel

1 : 100

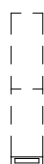

inbouwkast vleermuis



0 1m 2m 3m 4m 5m

Deze tekening geldt voor onderstaande bouwnummer(s)

bwnr. 21

MIX

ARCHITECTUUR

project:

Nuenen - West
Westerpark - De Buitens

onderwerp:

Voorgevel type B2 - bwn. 21

projectnummer: P00638

datum: 10-02-2025

gewijzigd:

tekeningnummer: **B9265**

schaal:


As indicated

PV panelen locatie indicatief
weergegeven. Aantal conform
BENG berekening.



Achtergevel

1 : 100

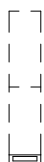

inbouwkast vleermuis



0 1m 2m 3m 4m 5m

Deze tekening geldt voor onderstaande bouwnummer(s)

bwnr. 21

MIX

ARCHITECTUUR

project:

Nuenen - West
Westerpark - De Buitens

onderwerp:

Achtergevel type B2 - bwn. 21

projectnummer: P00638

datum: 10-02-2025

gewijzigd:

tekeningnummer: **B9266**


schaal:

As indicated



Linkerzijgevel

1 : 100

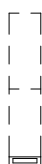

inbouwkast vleermuis



0 1m 2m 3m 4m 5m

Deze tekening geldt voor onderstaande bouwnummer(s)

bwnr. 21

MIX

ARCHITECTUUR

project:

Nuenen - West
Westerpark - De Buitens

onderwerp:

Linkerzijgevel type B2 - bwn. 21

projectnummer: P00638


datum: 10-02-2025

gewijzigd:

tekeningnummer: **B9267**


schaal:

As indicated

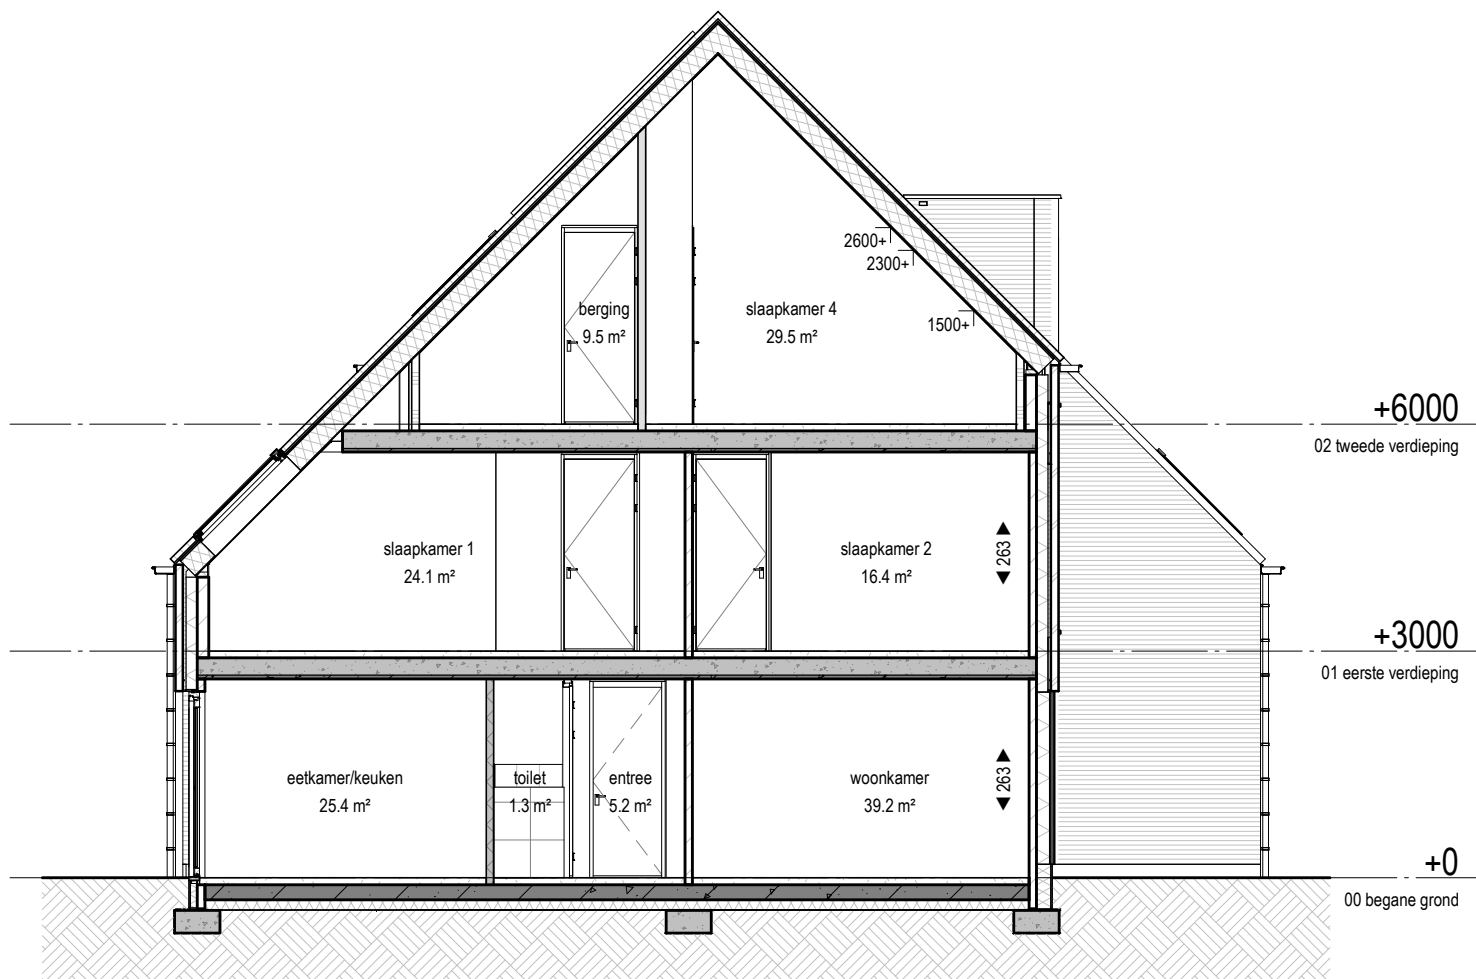

Doorsnede

1 : 100

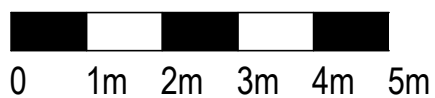

Deze tekening geldt voor onderstaande bouwnummer(s)

bwnr. 21

MIX
ARCHITECTUUR

project: Nuenen - West
Westerpark - De Buitens
onderwerp: Doorsnede type B2 - bwn. 21

projectnummer: P00638
datum: 10-02-2025
gewijzigd:
tekeningnummer: **B9365**

schaal: 1 : 100