
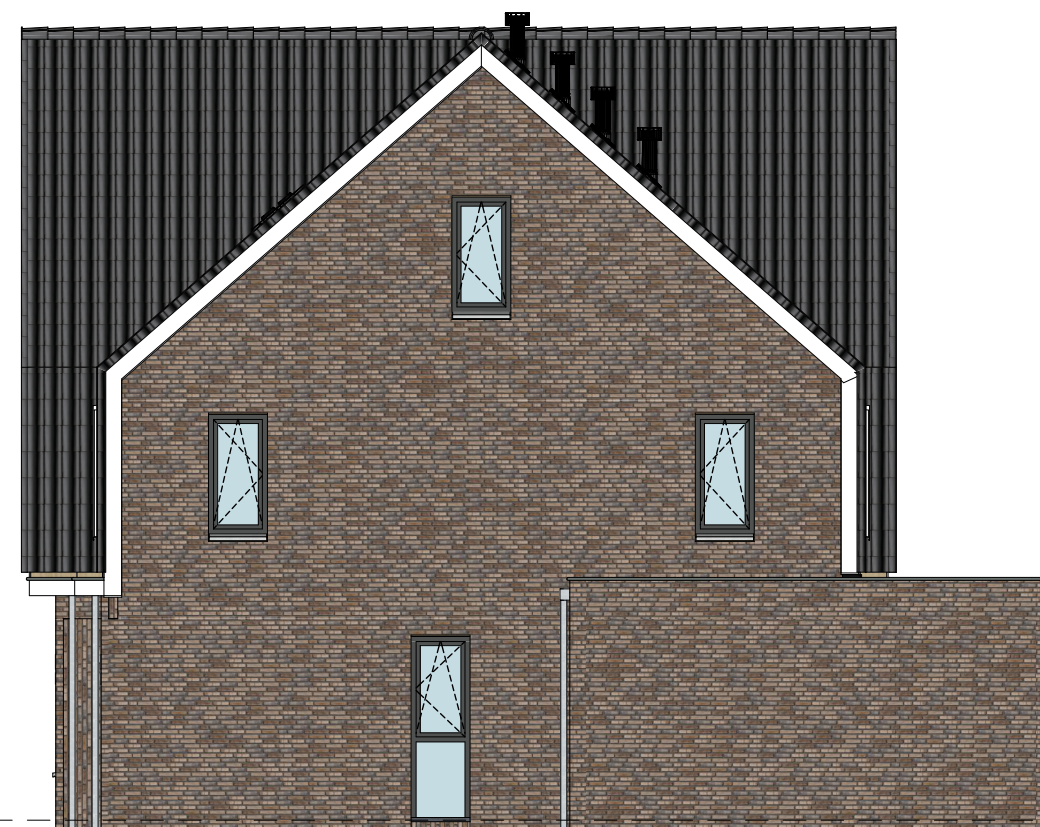
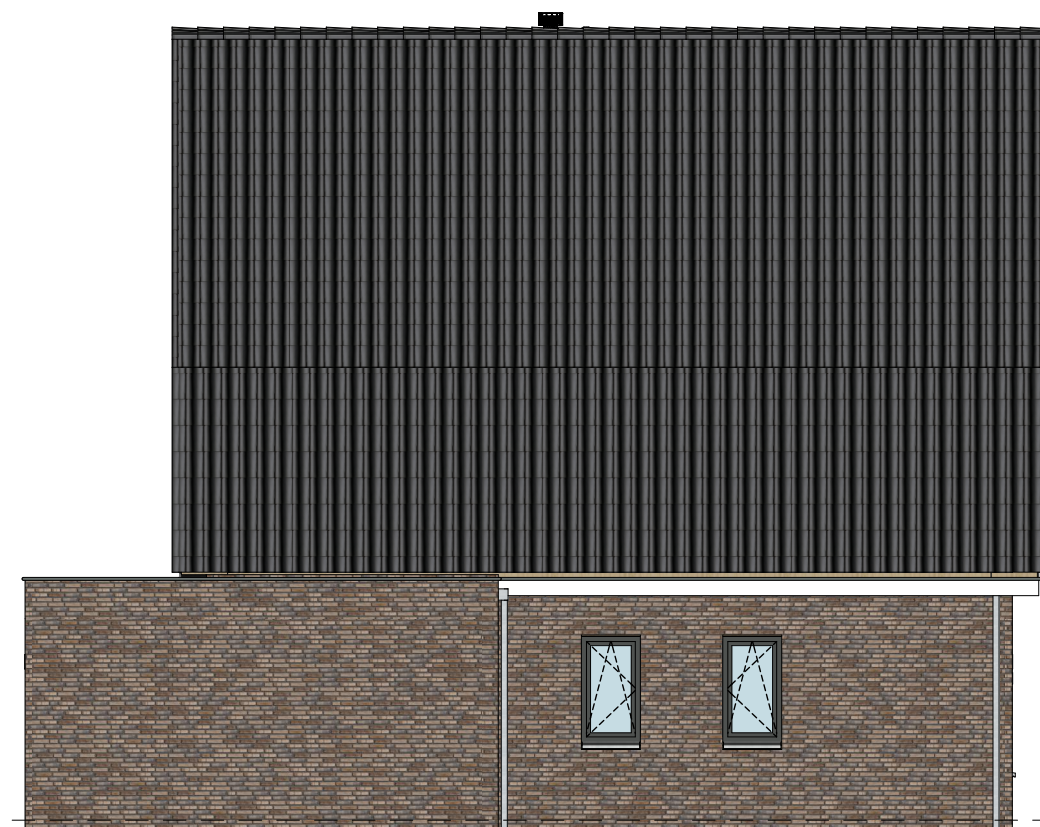


Bouwnummer
Kamhuis


RECHTERGEVEL

Bouwnummer
Koetshuis

LINKERGEVEL

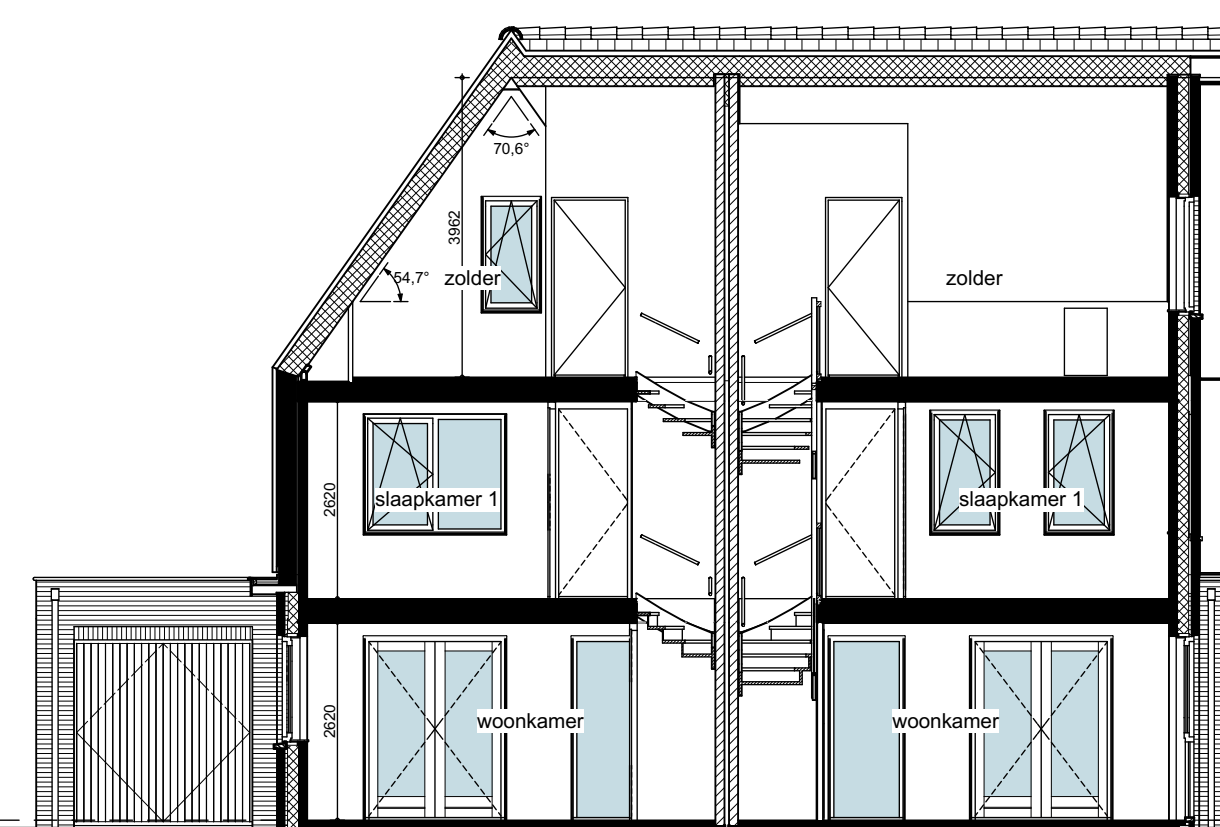


DOORSNEDE B-B

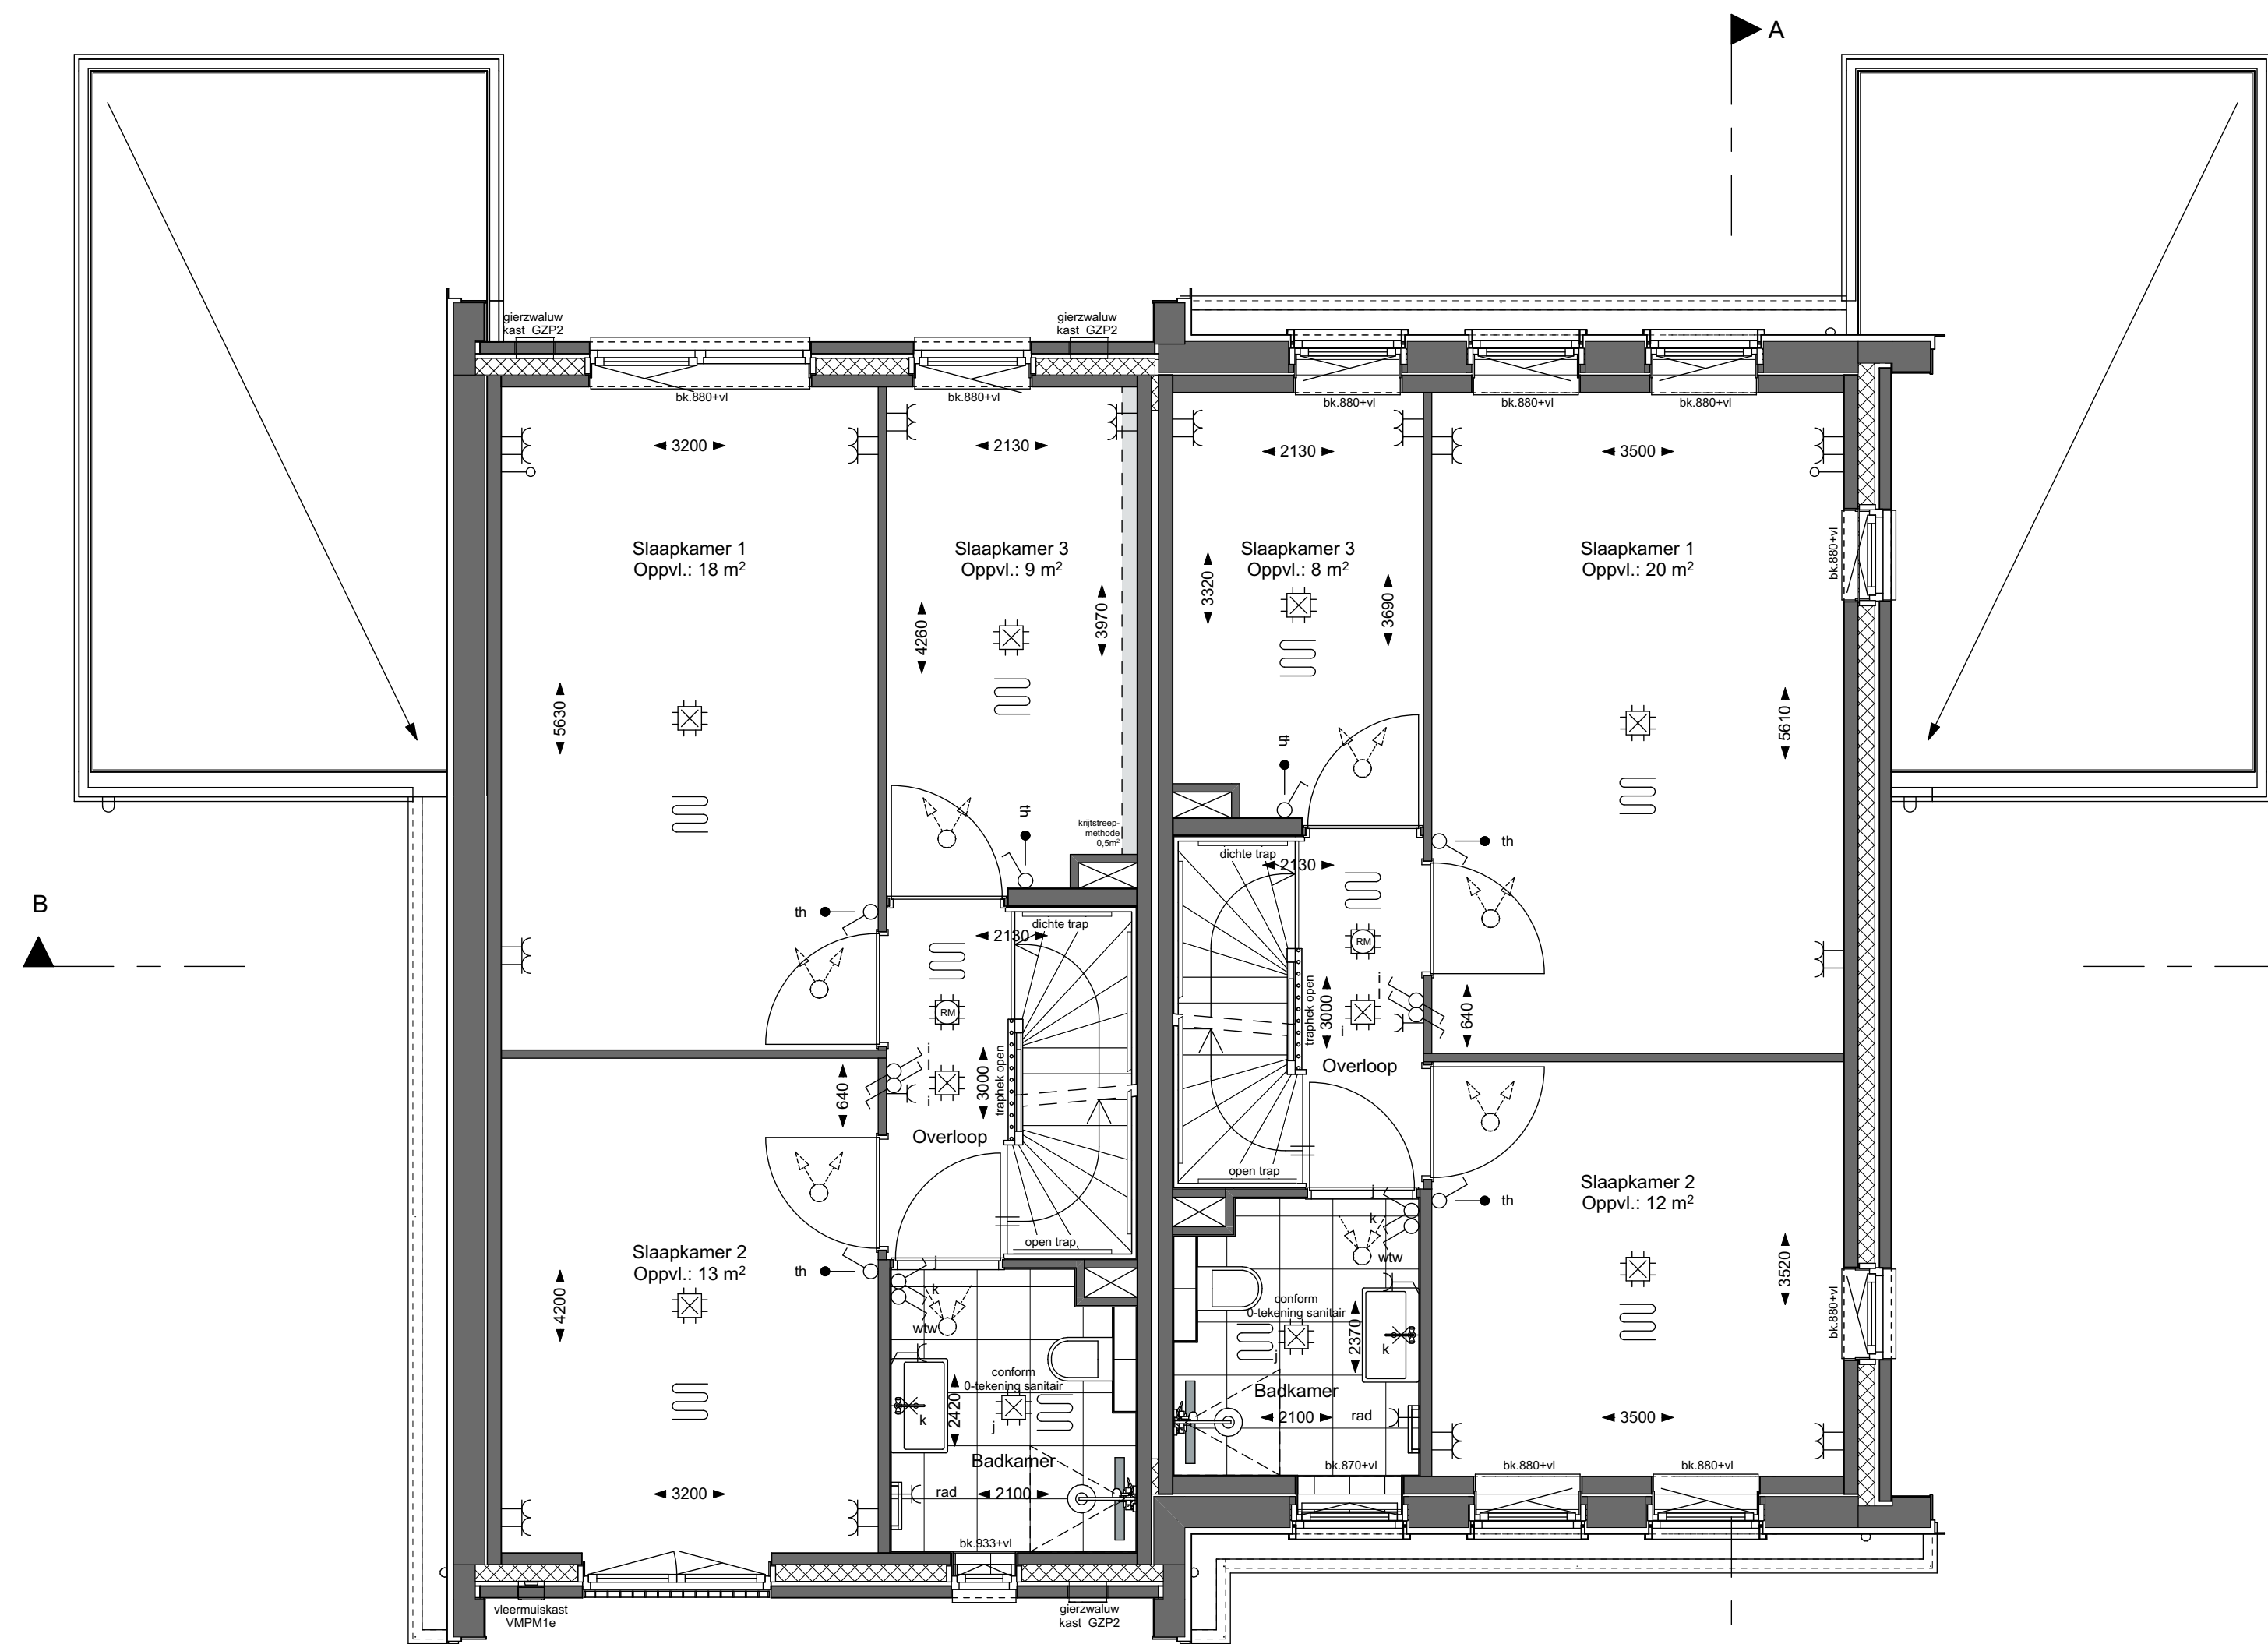

Bouwnummer 2
Karnhuis


Bouwnummer 21
Karnhuis

1e VERDIEPING

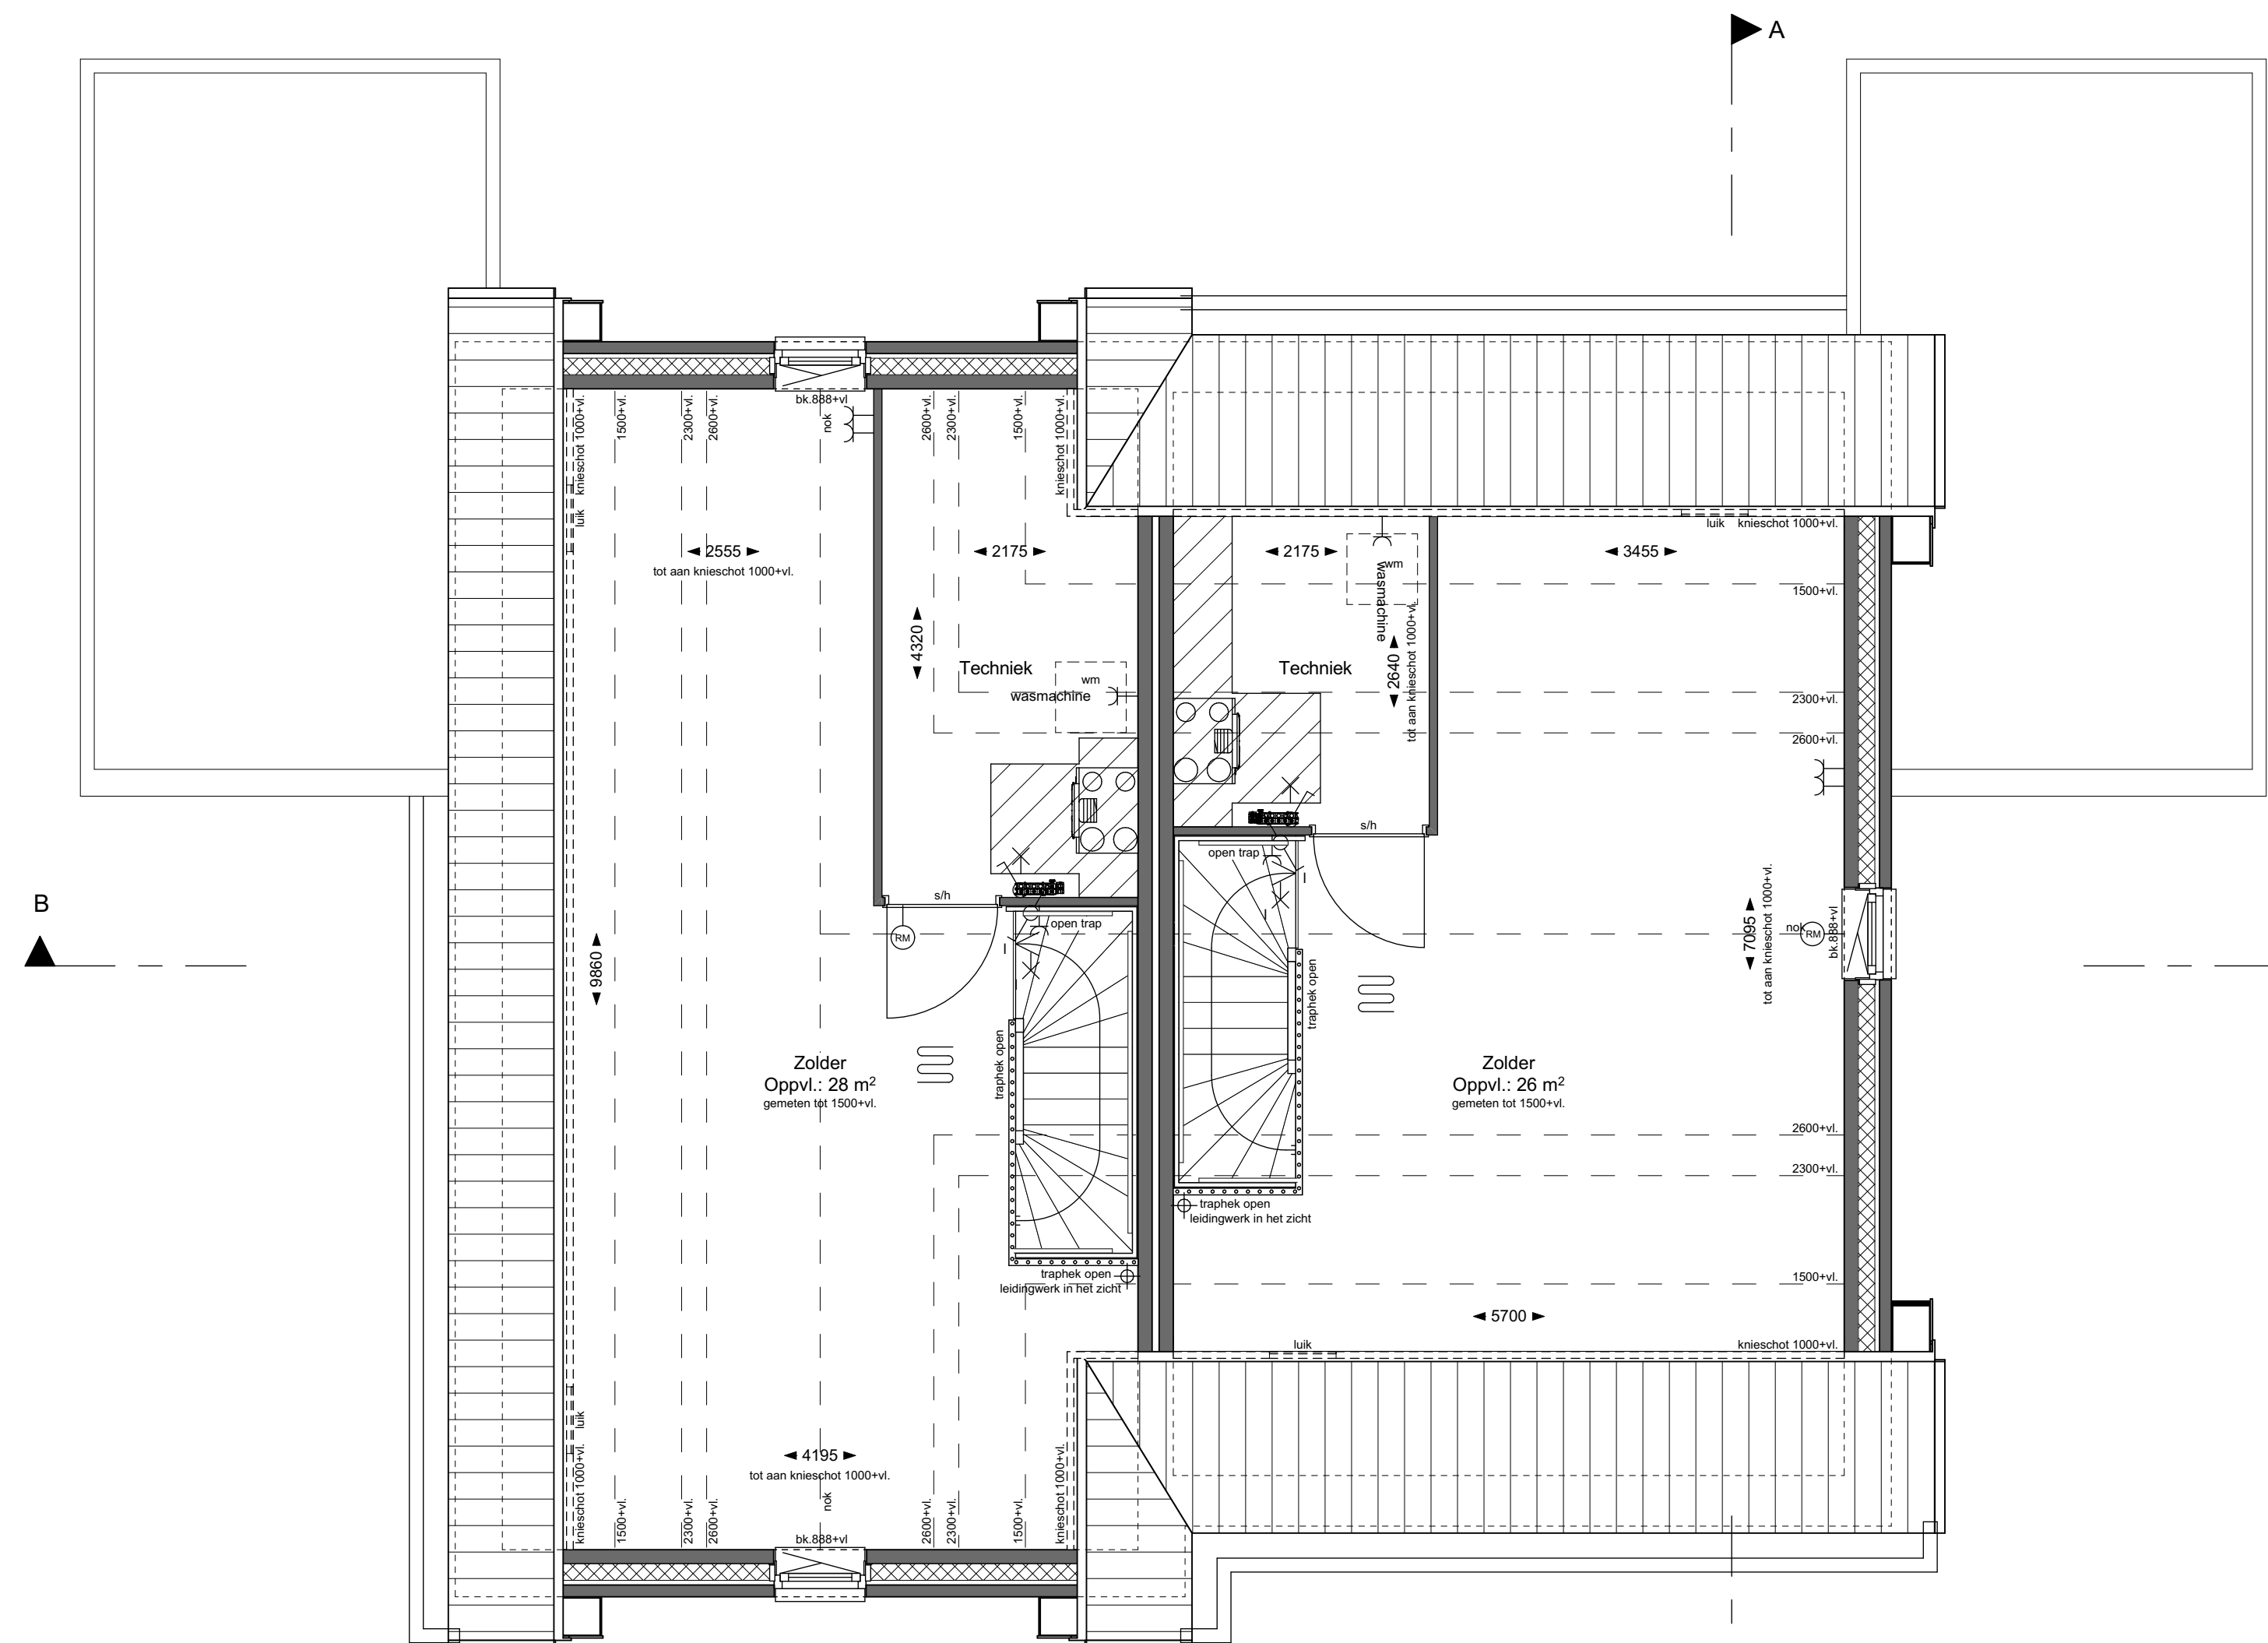


Bouwnummer 21
Karnhuis

2e VERDIEPING

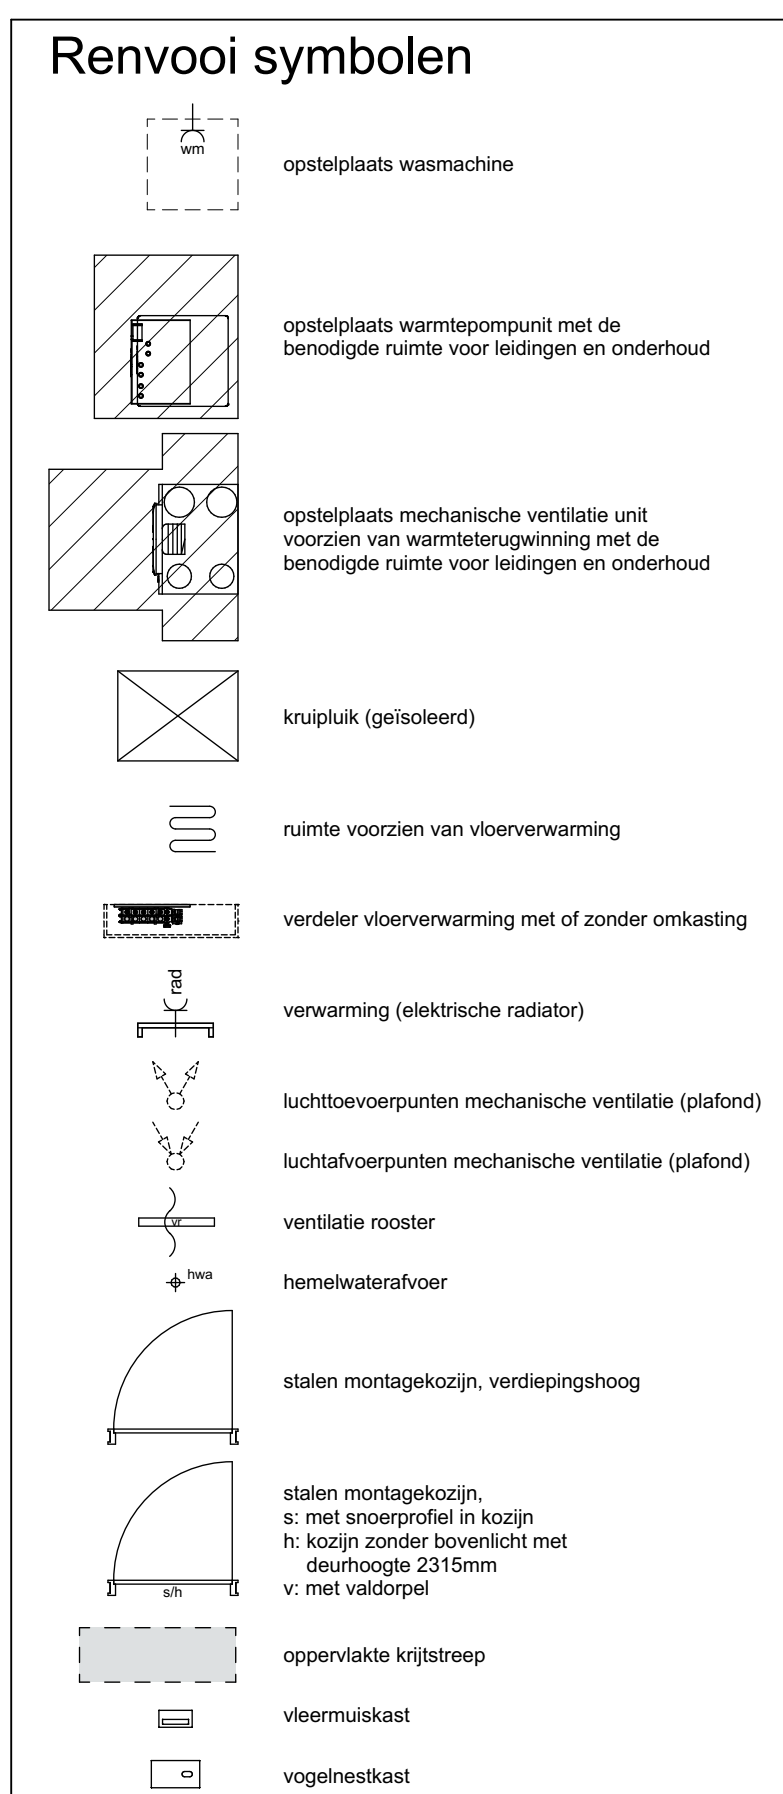

Renvooi elektra

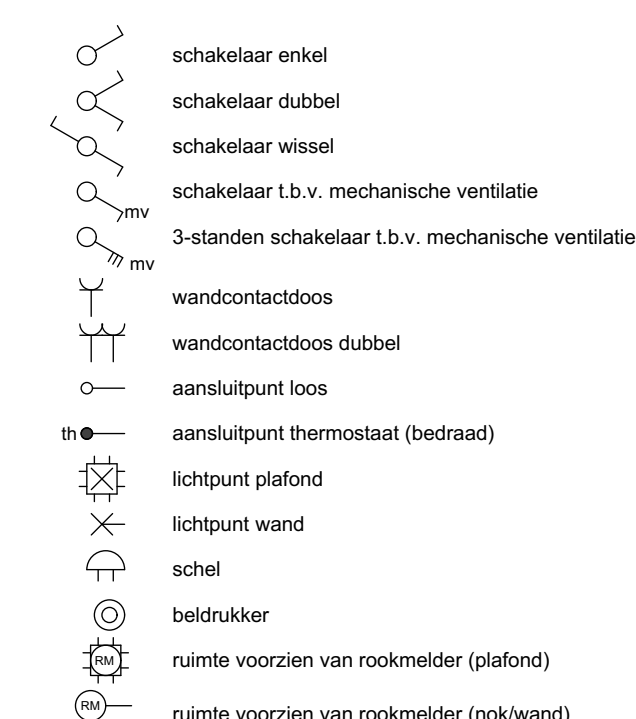

Renvooi gevelstenen



Disclaimer

De op deze tekeningen aangegeven maten zijn circa maten in millimeters en lussen de wanden/vloeren gemeten, waarbij geen rekening is gehouden met erige wandafwerking, plinten, afmetingen, etc. Aan de op deze tekening aangegeven maten kunnen geen rechten worden ontleend. De posities van aansluitingen en installatie onderdelen zijn indicatief op tekening aangegeven. De exacte aantallen en posities zullen na berekening in het werk door de installateurs worden bepaald en kunnen afwijken van deze tekening.

De op tekening weergegeven kleuren zijn ter verduidelijking en kunnen in werkelijkheid afwijken, hier kunnen dan ook geen rechten aan worden ontleend.



BLAD
VK-10, verkooptekening bouwnummer(s) 21 t/m 22

PROJECT
"De Erfjes" Volgerlanden-oost te Hendrik-Ido-Ambacht

Plattegronden, gevels en doorsneden
Twee-onder-een-kapwoningen Koetshuis en Karnhuis

DATUM
01-06-2025

SCHAAL
1:50/100

