
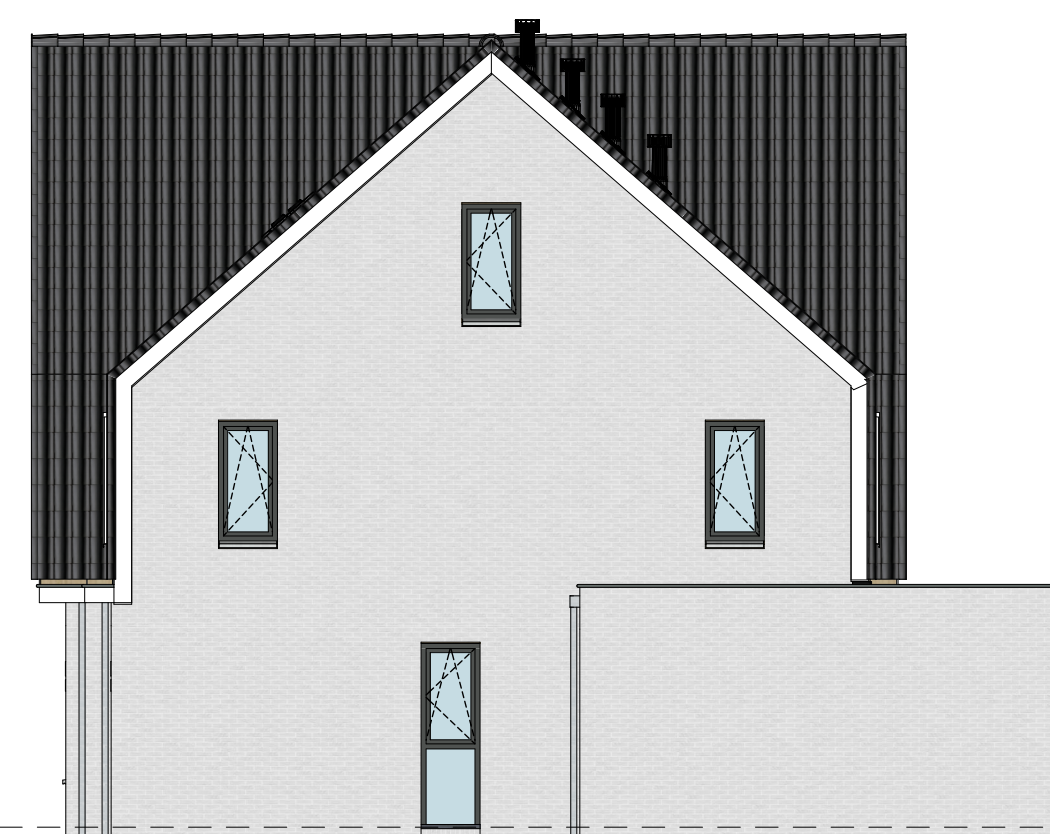
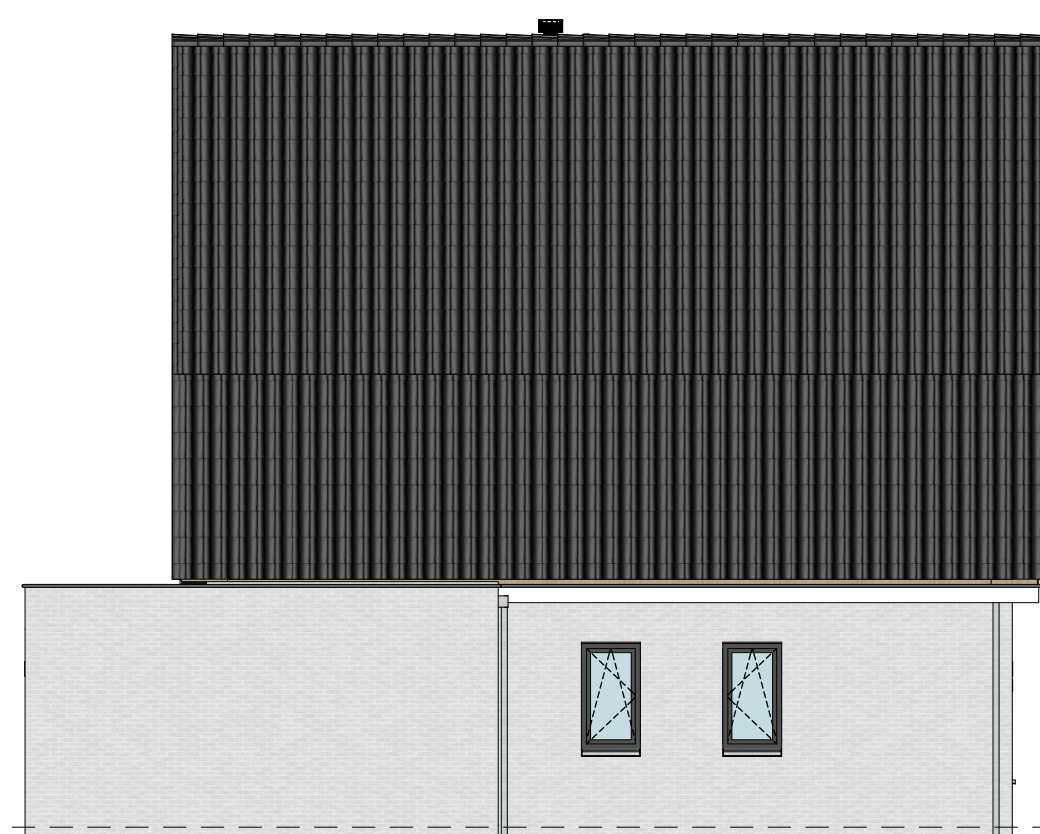


Bouwnummer
Kamhuis

RECHTERGEVEL


Bouwnummer
Koetshuis

ACHTERGEVEL

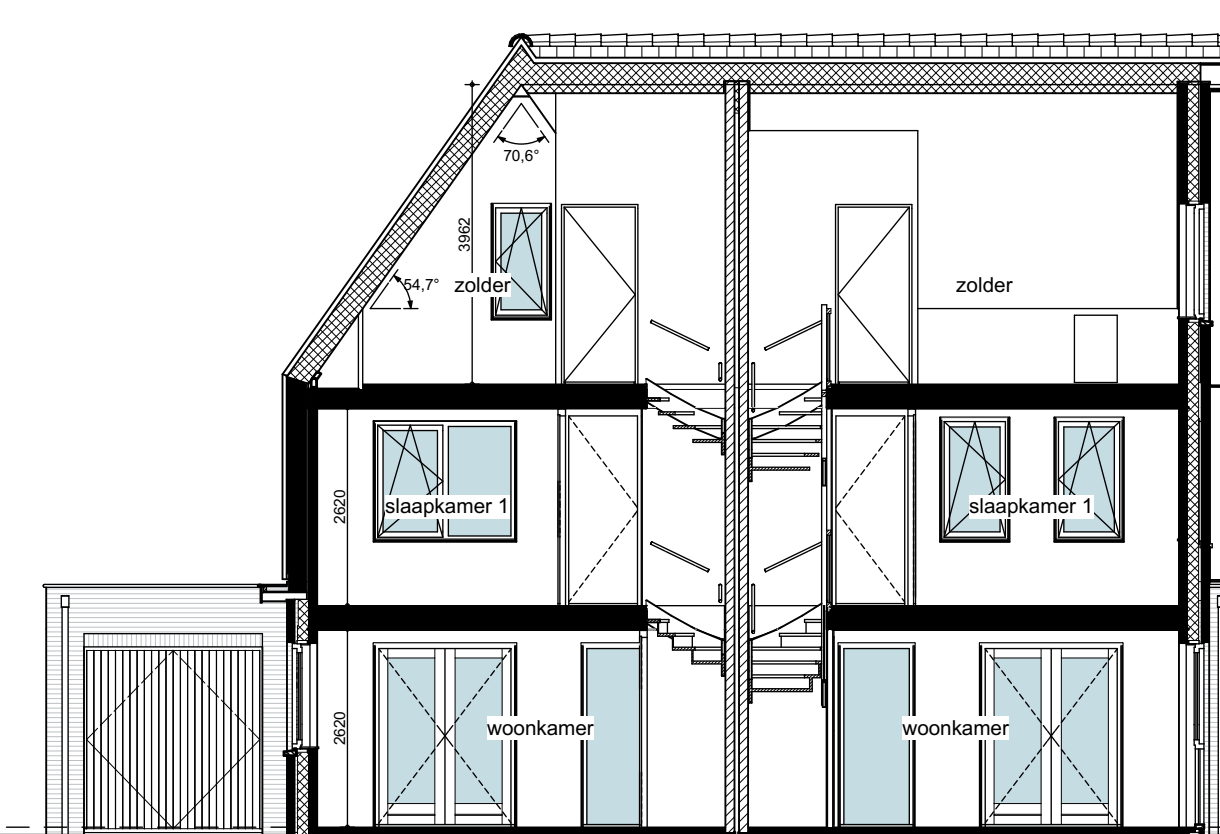


11

LINKERGEVEL

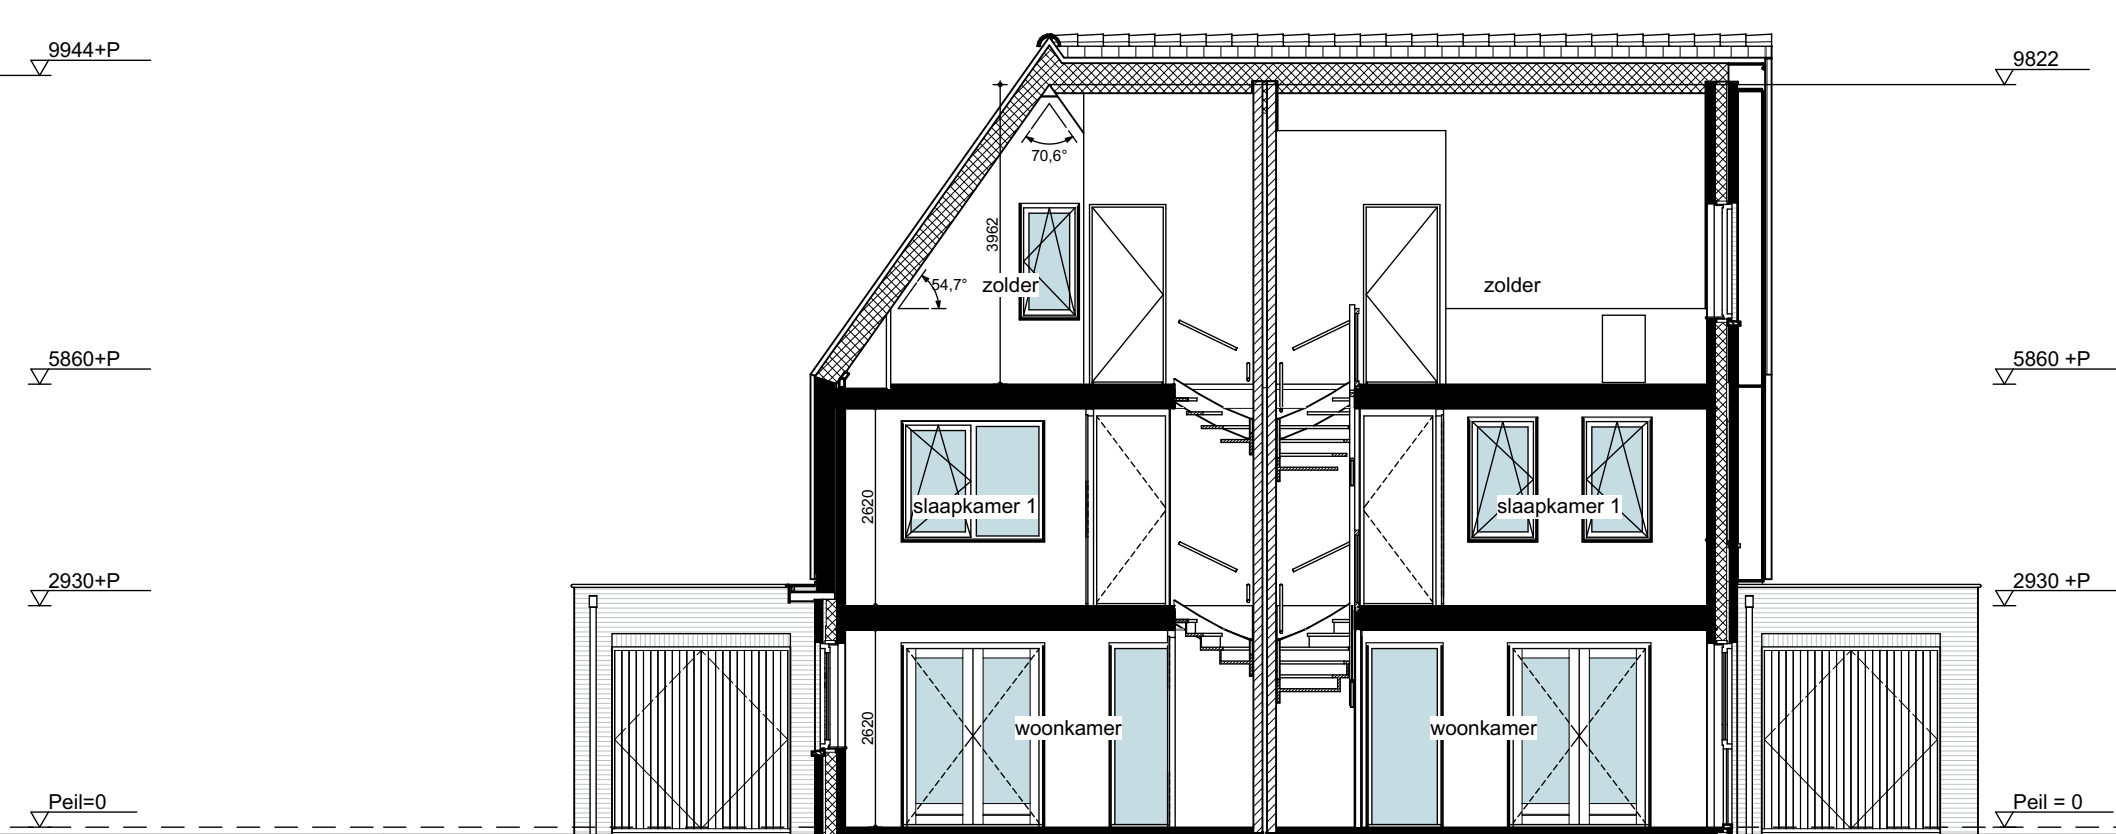

DOORSNEDE A-A

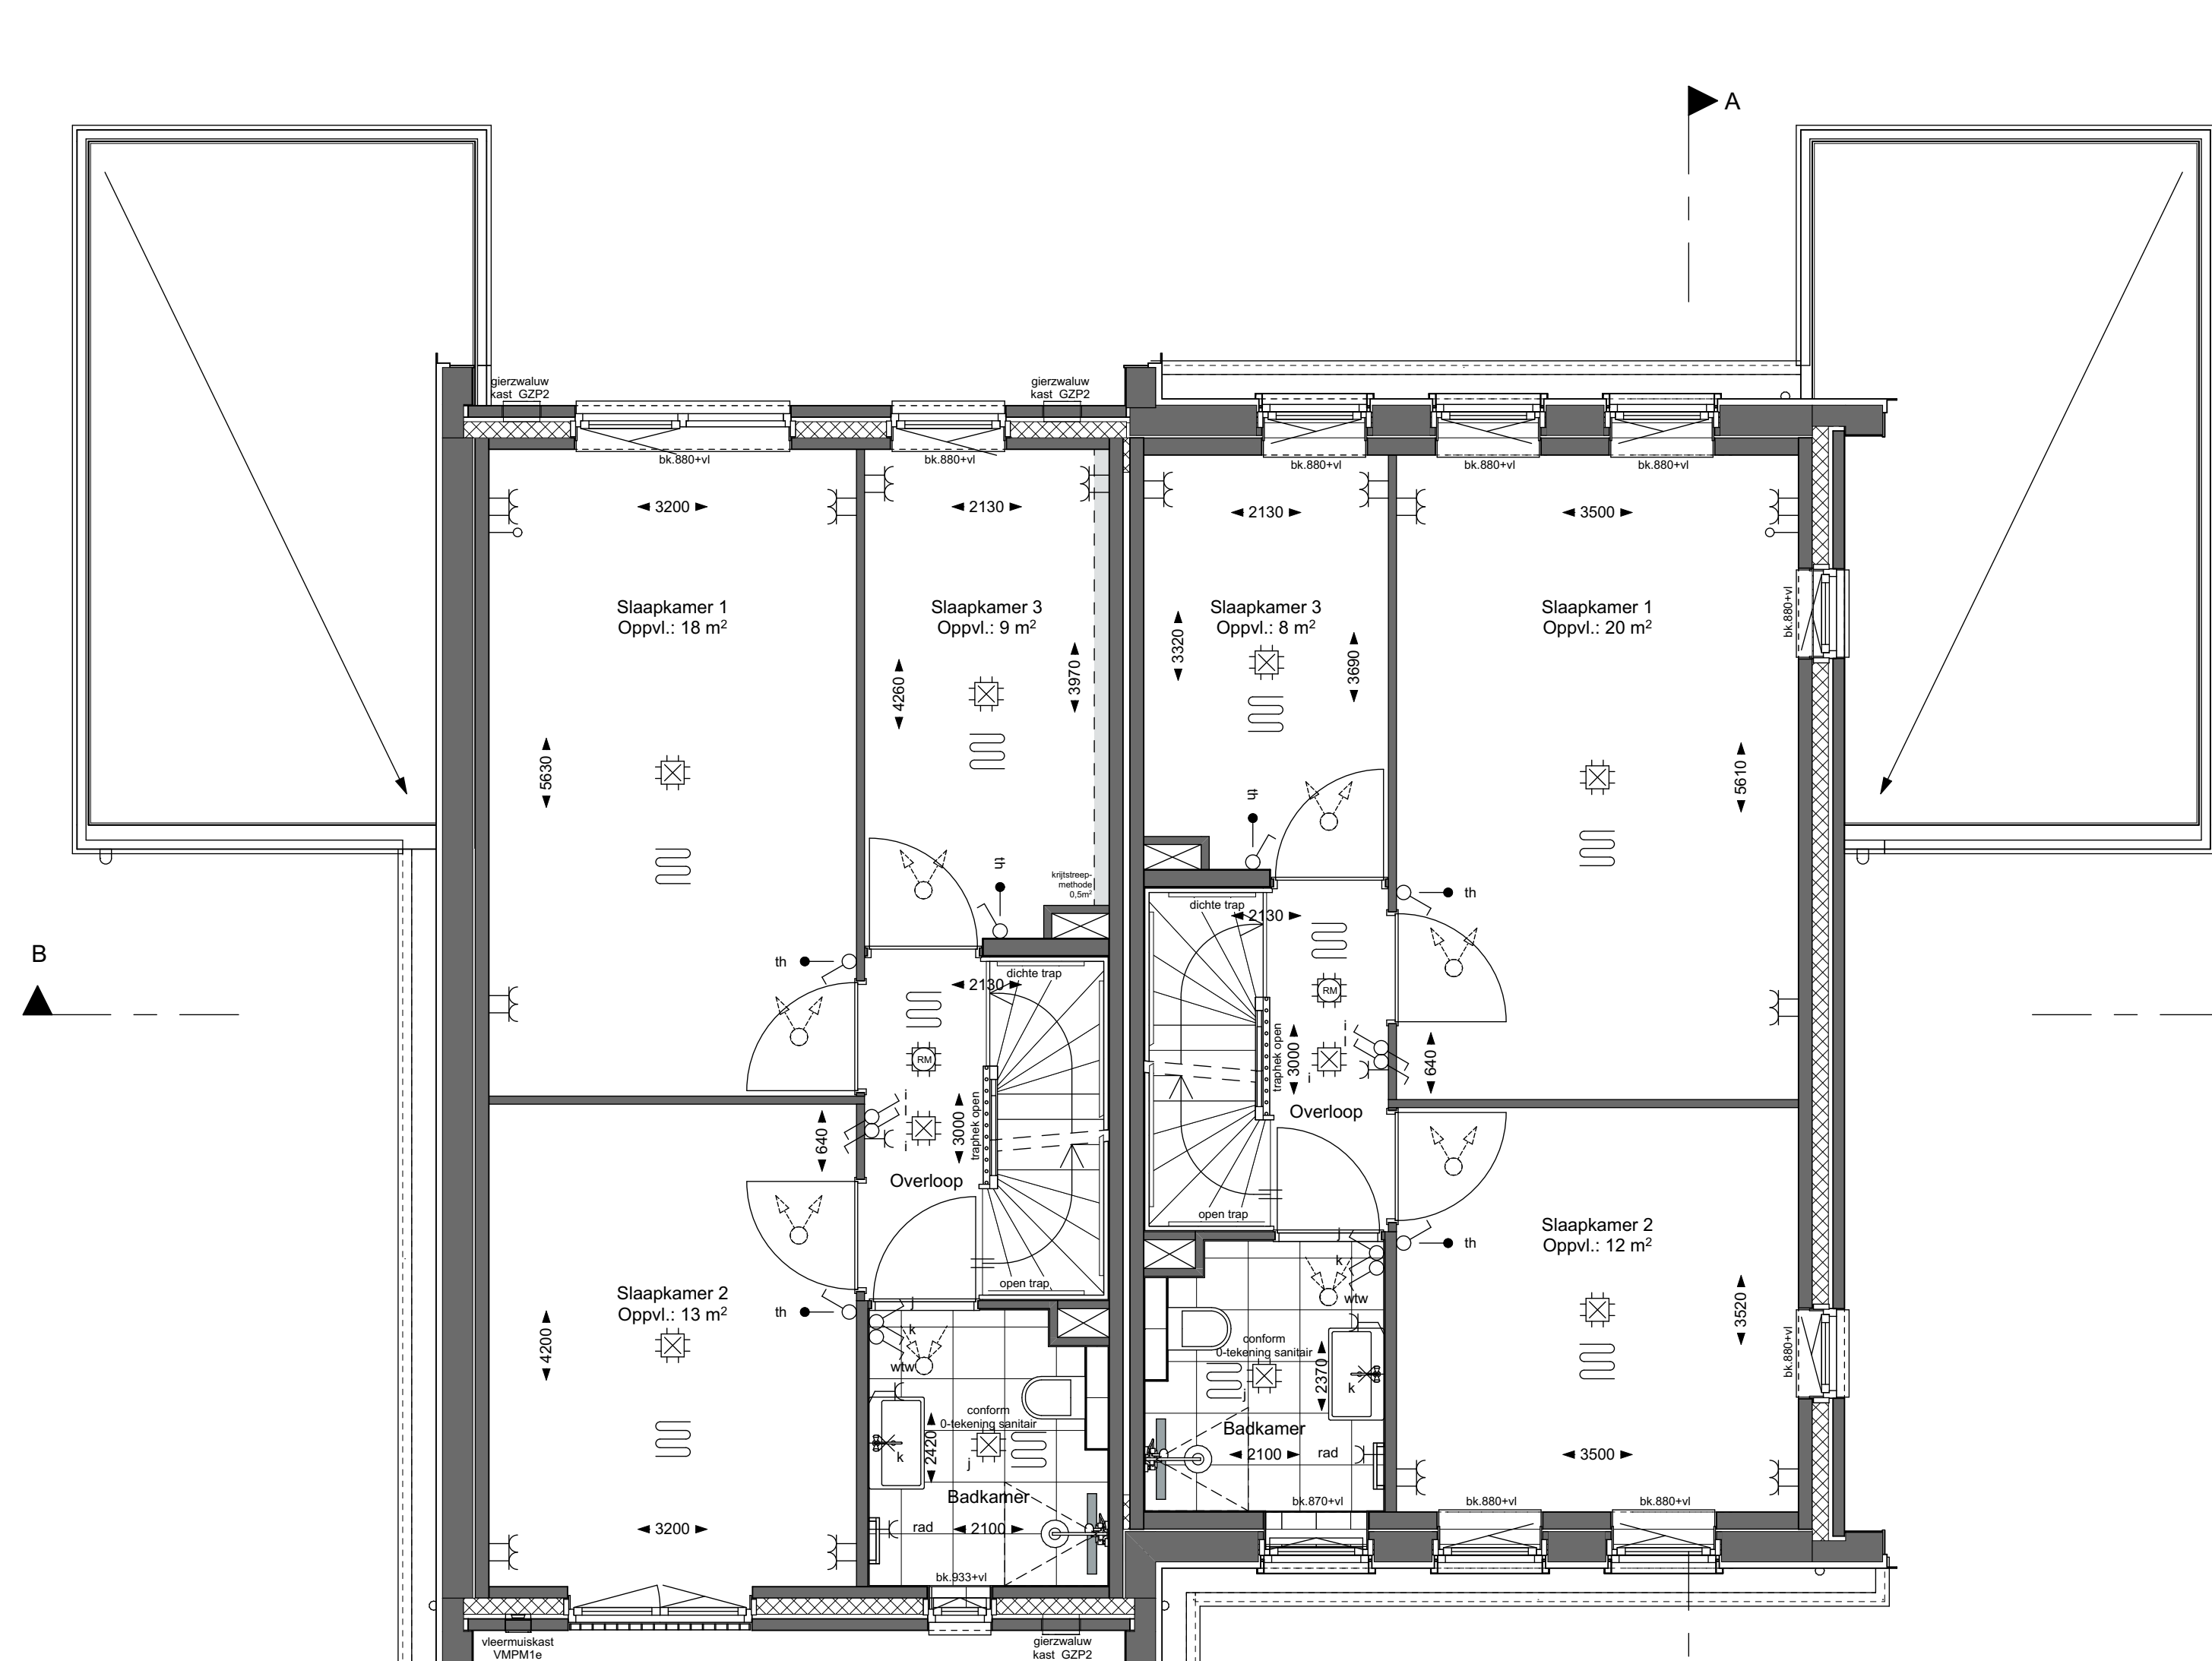


Bouwnummer
Karnhuis

BEGANE GROND



Bouwnummer 4
Karnhuis

2e VERDIEPING

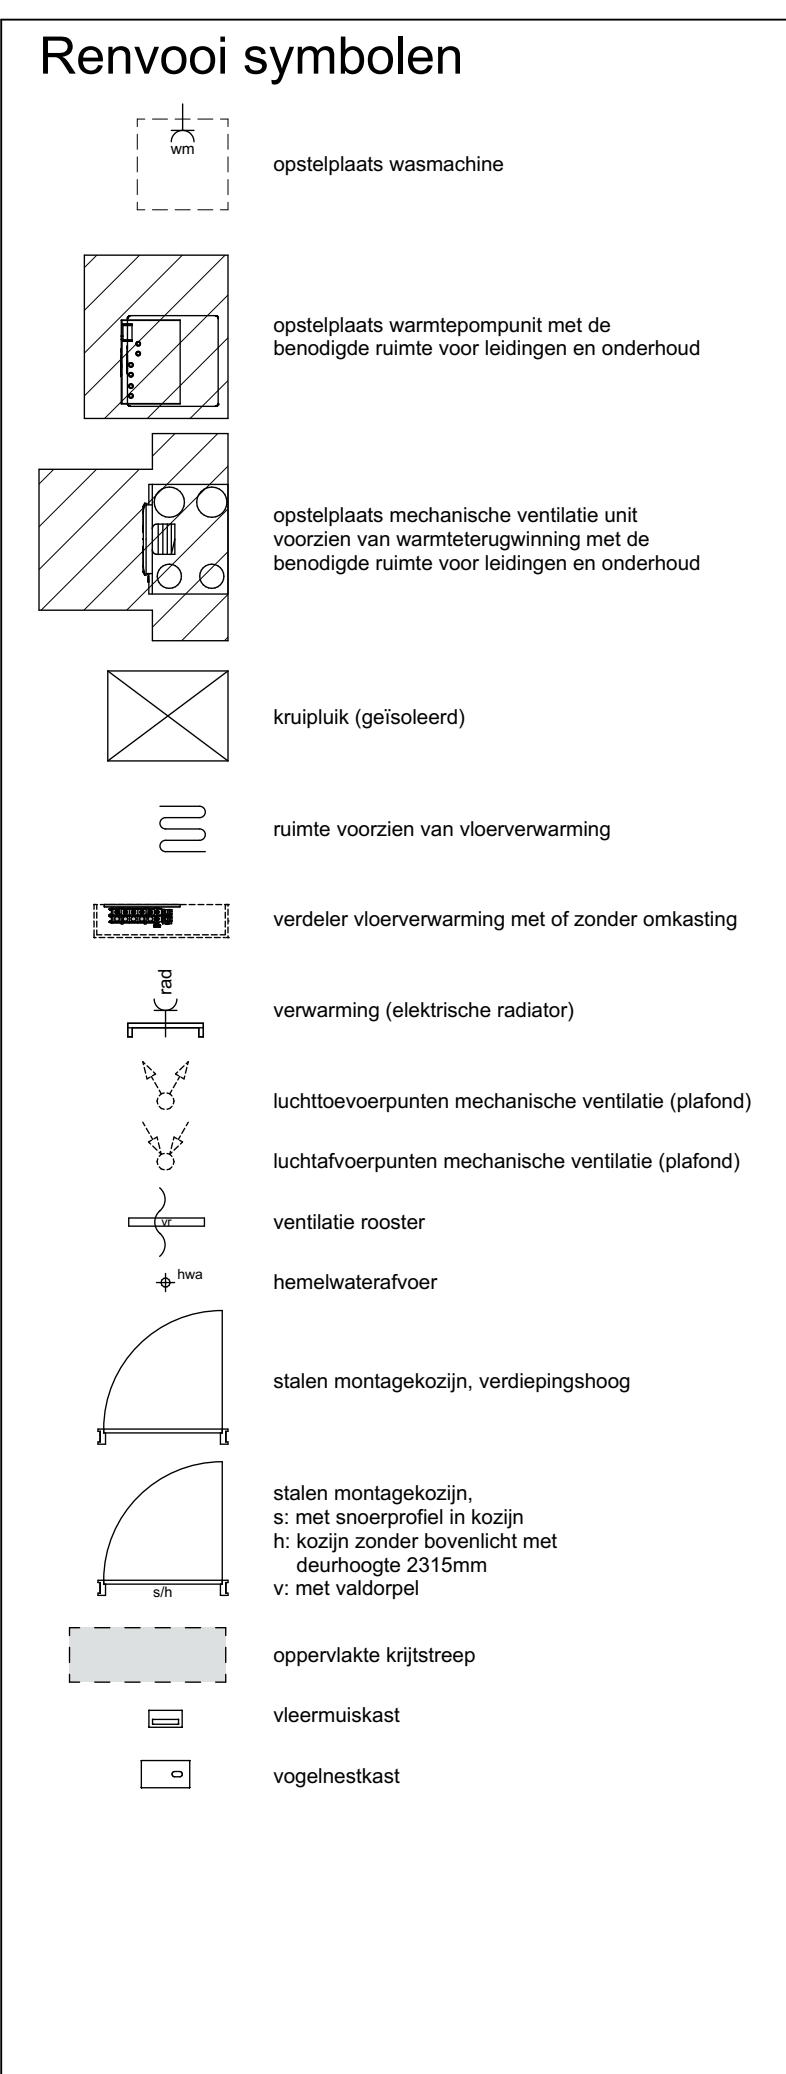

BLAD
VK-20. verkooptekening bouwnummer(s) 46 t/m 47

PROJECT

Plattegronden, gevels en doorsneden

Twee-onder-een-kapwoningen Koetshuis en Karnhuis

DATUM
01-06-2025

SCHAAL
1:50/100

