


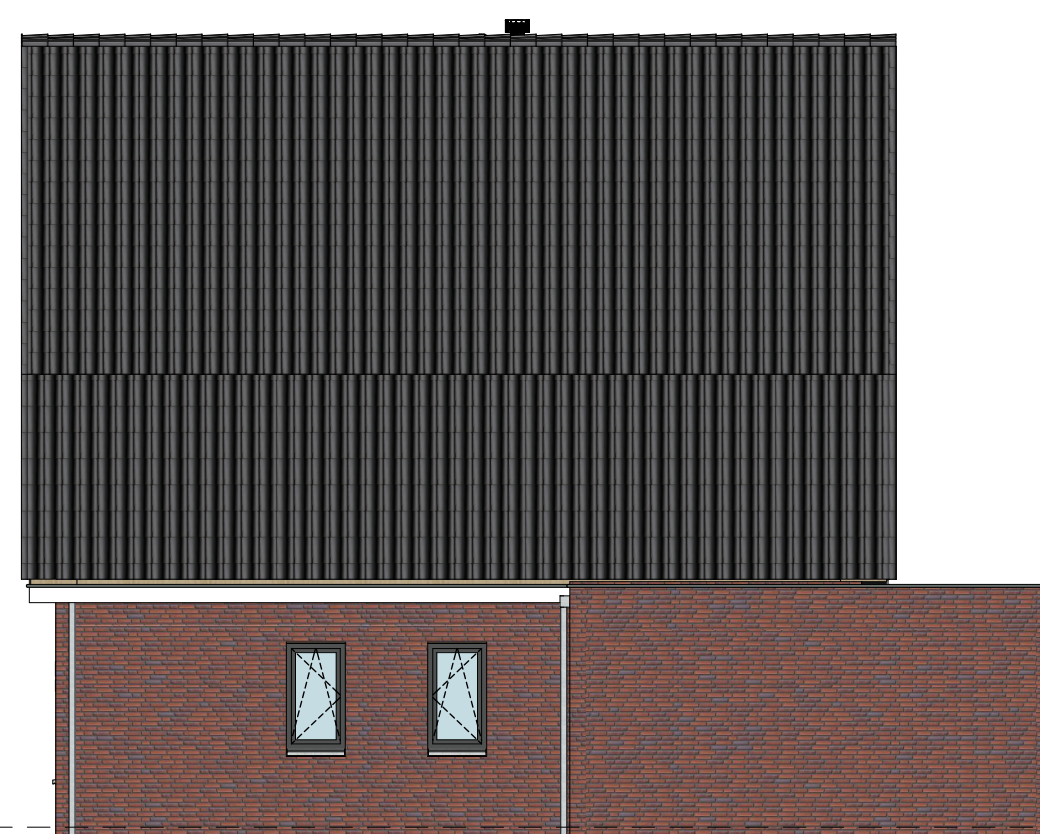


Bouwnummer 18
Koetshuis


Bouwnummer
Koetshuis

Bouwnummer
Karnhuis

Bouwnummer
Karnhuis

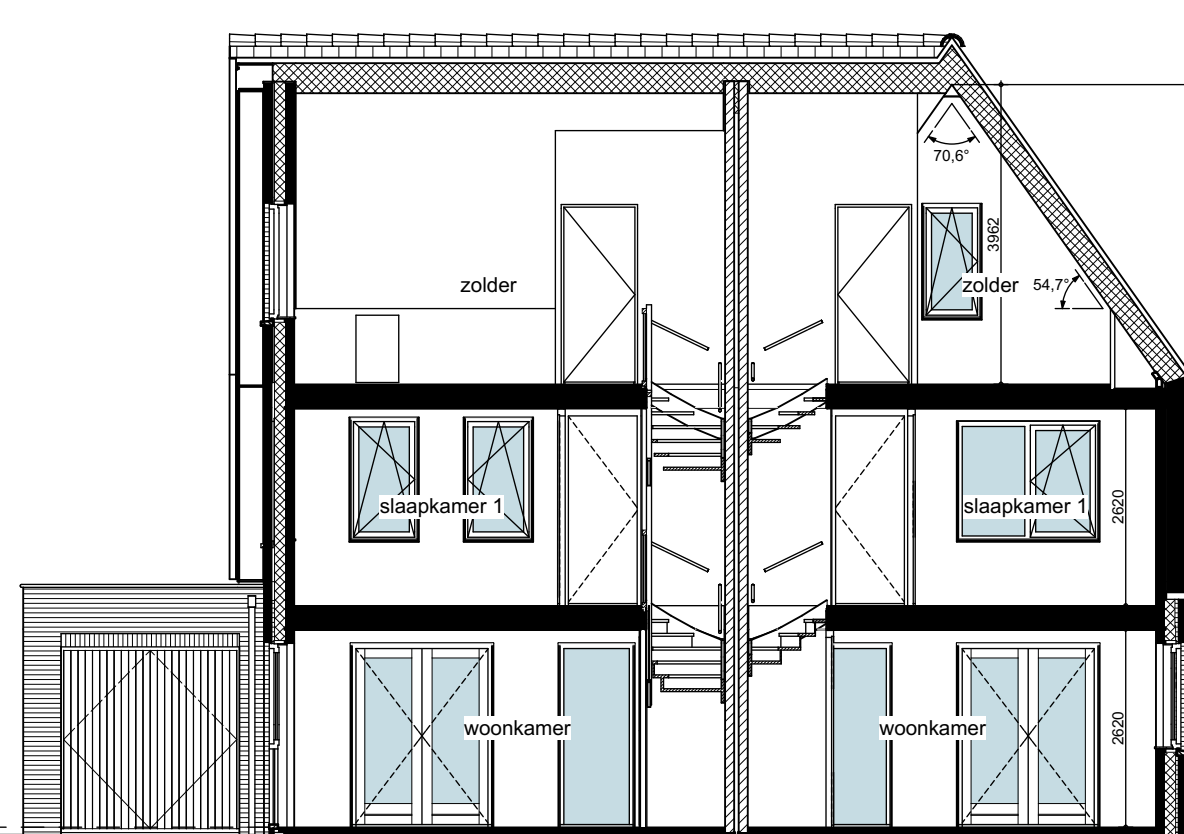


DOORSNEDE B-B

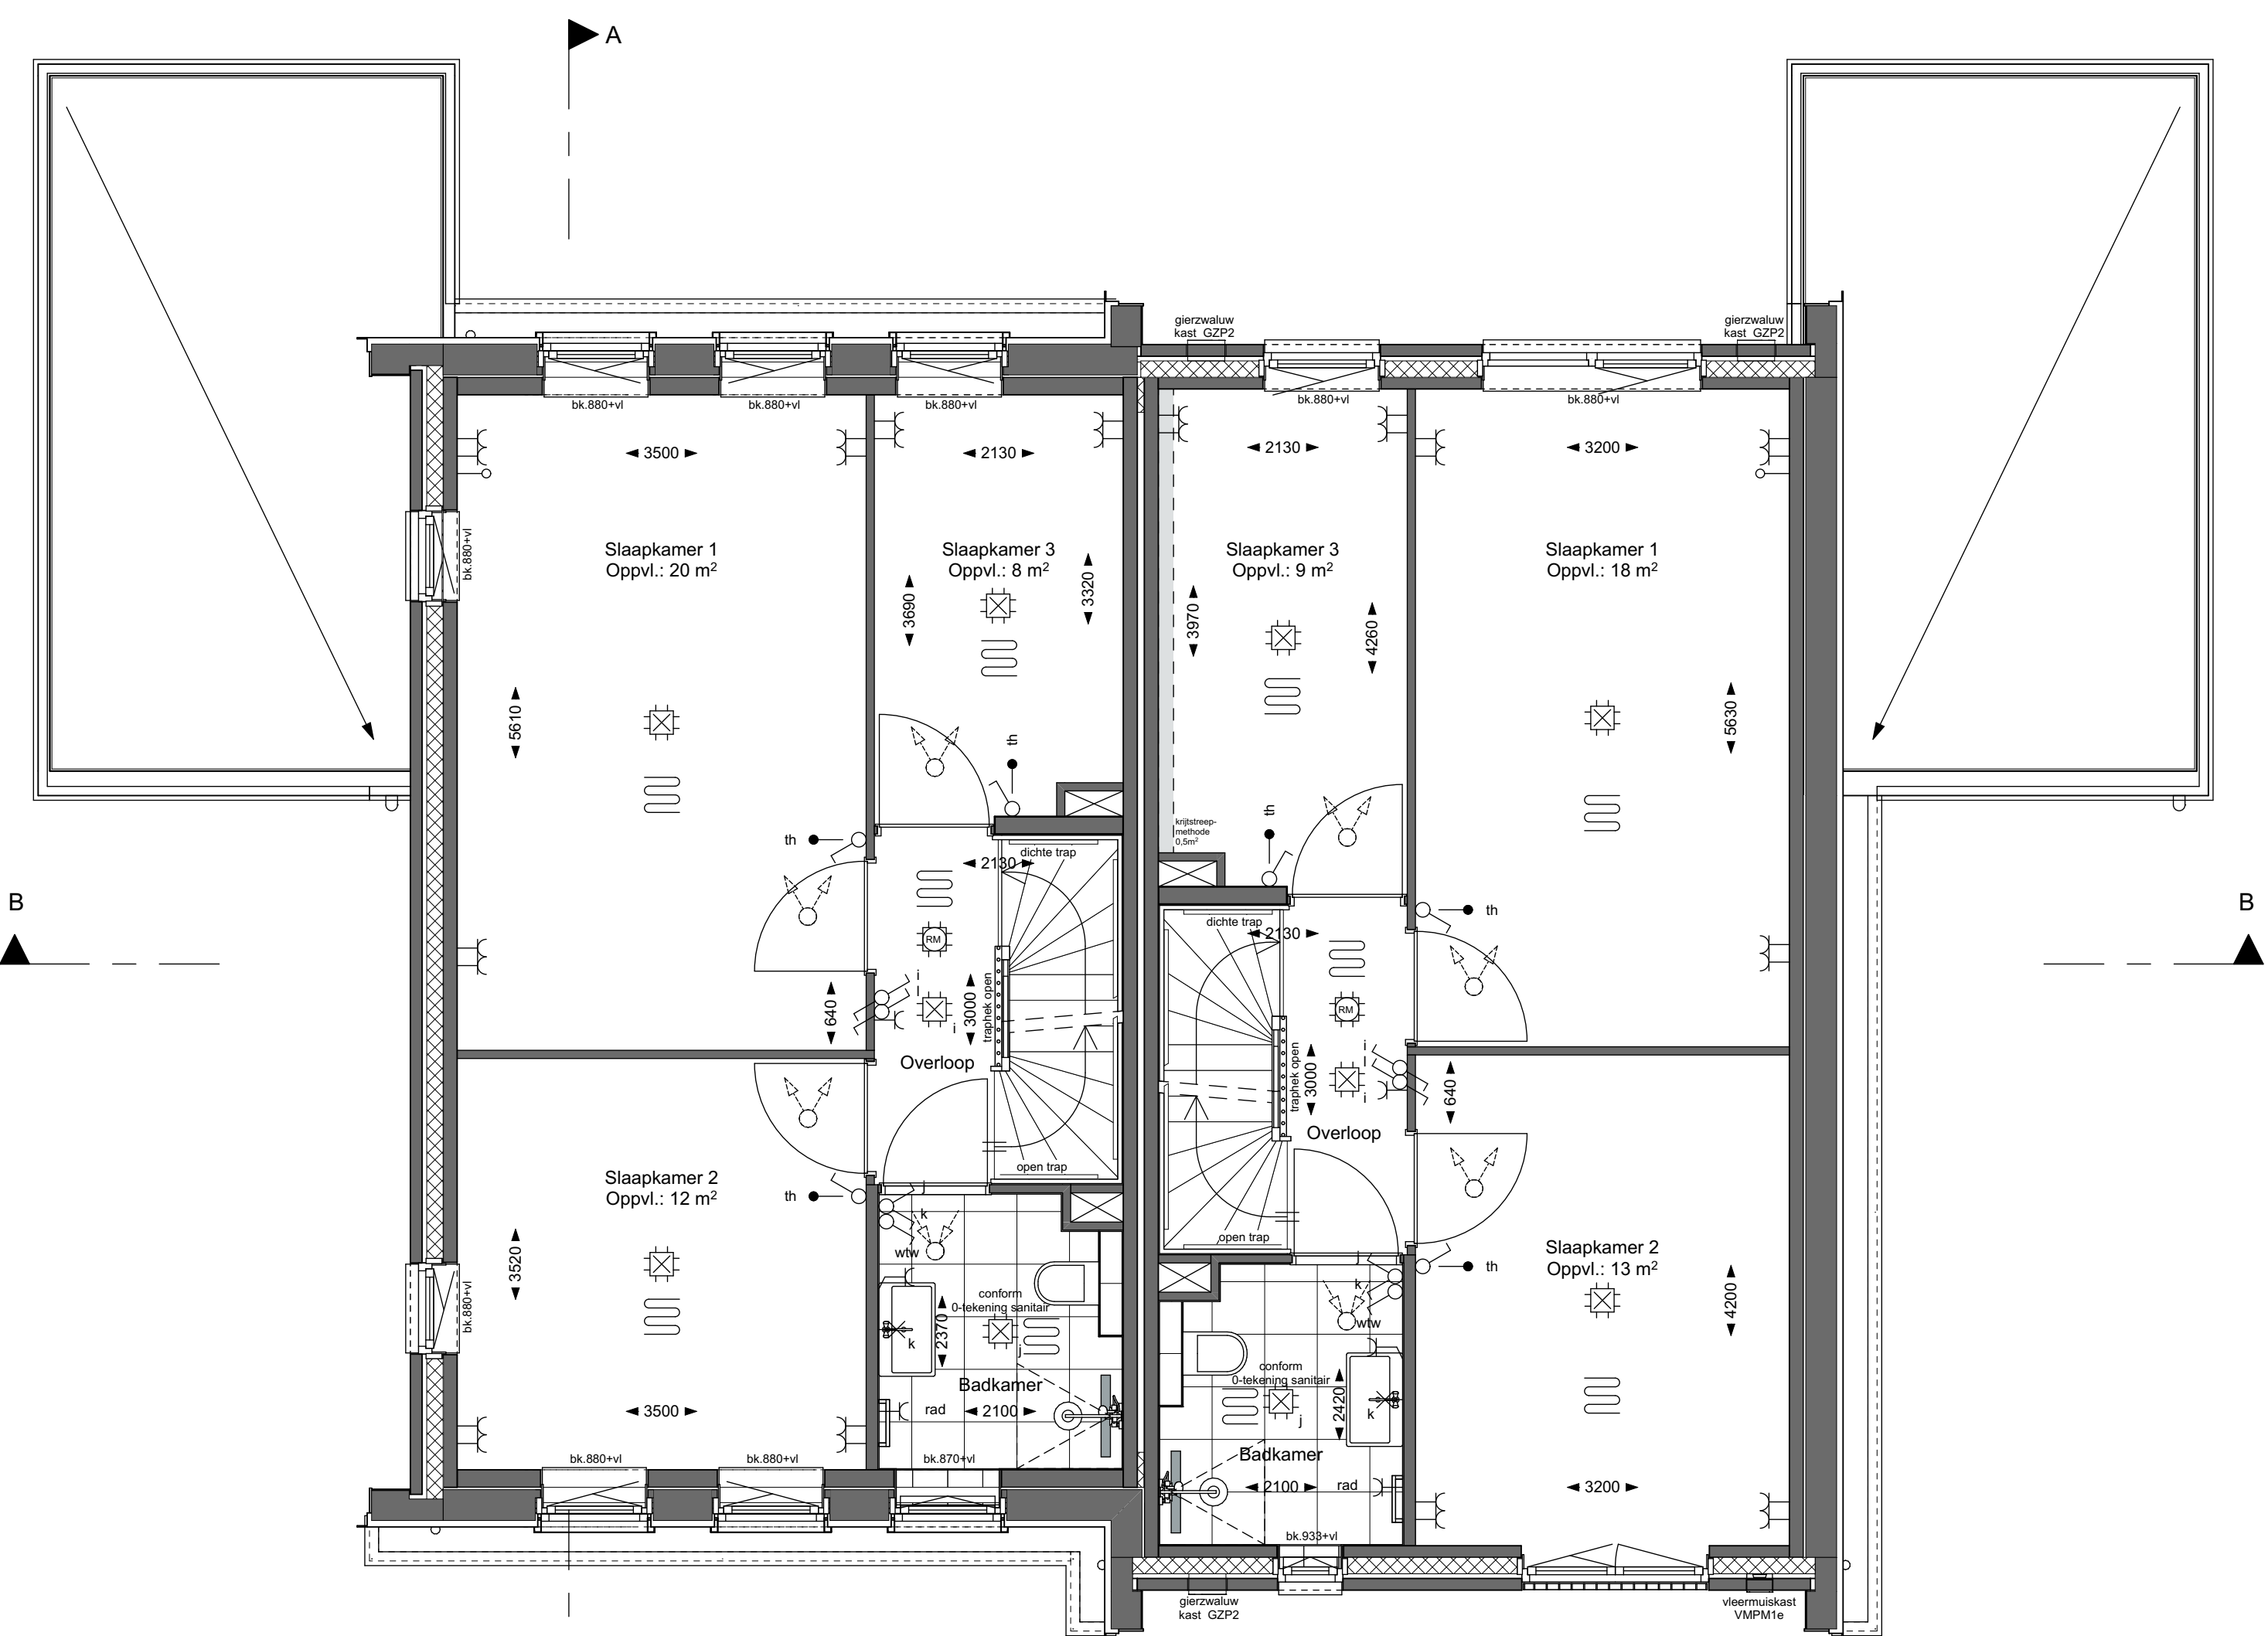


Bouwnummer 18
Koetshuis

1e VERDIEPING

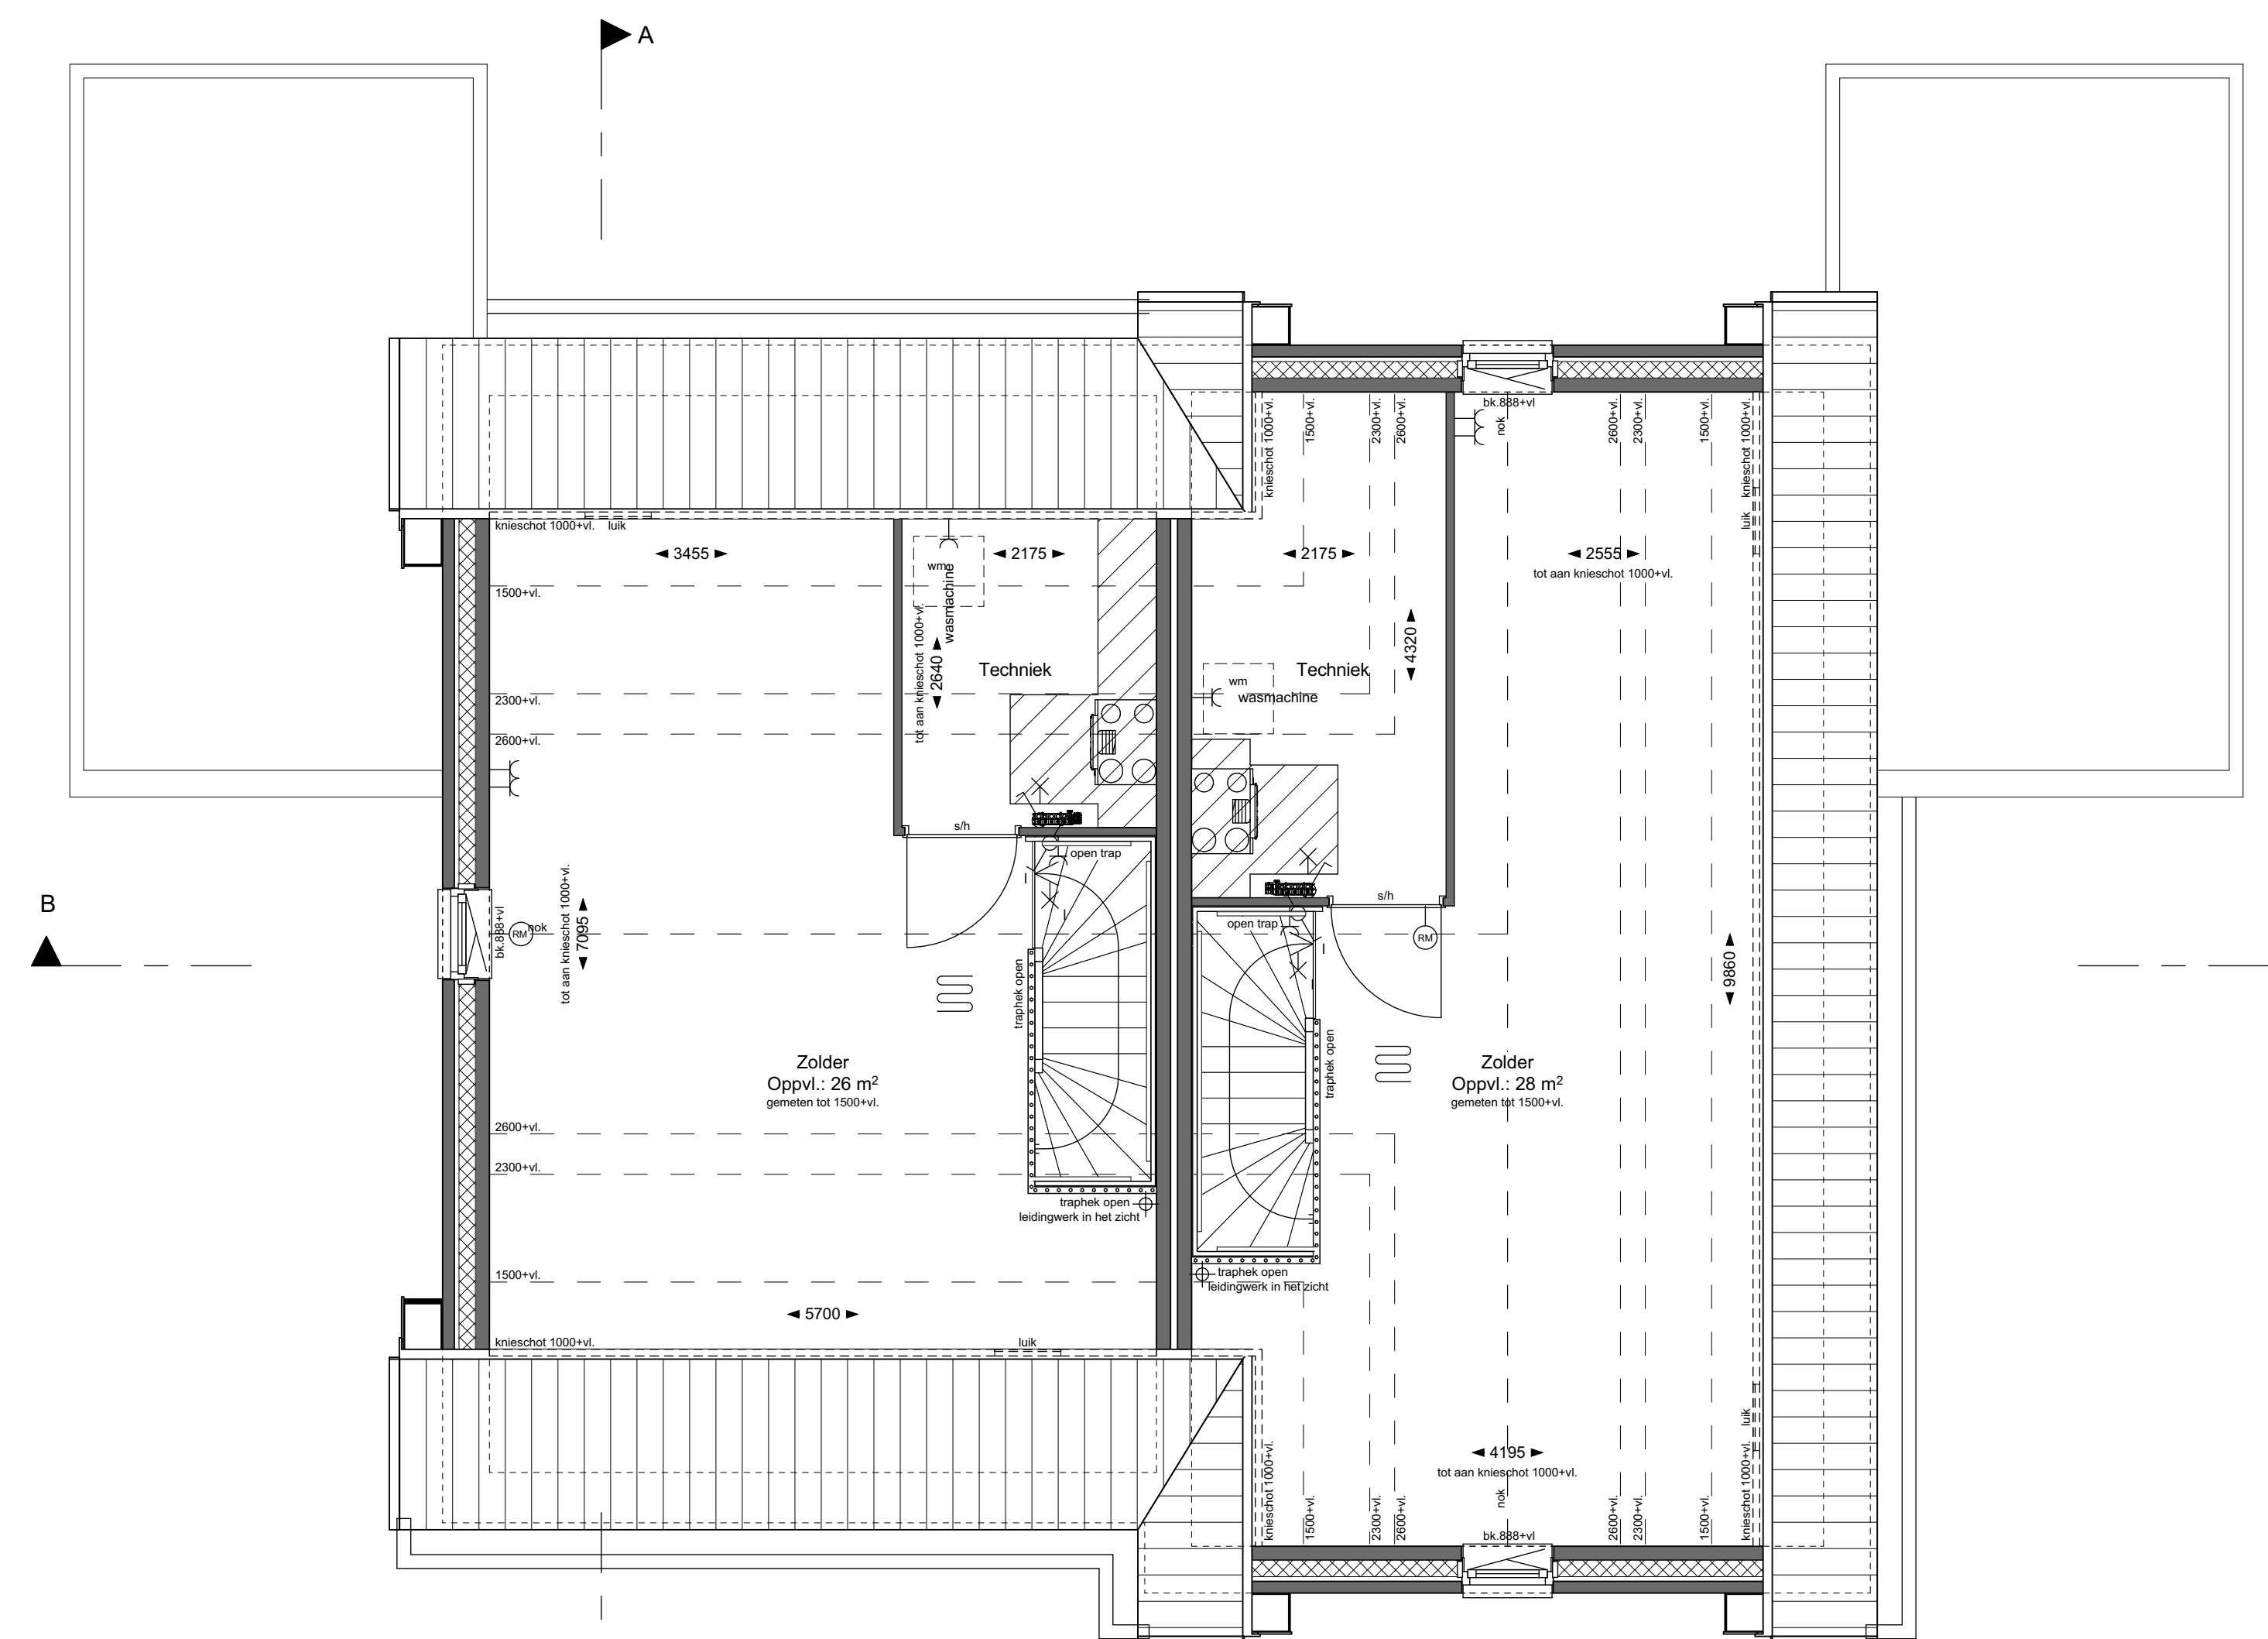

Bouwnummer 18
Koetshuis

2e VERDIEPING

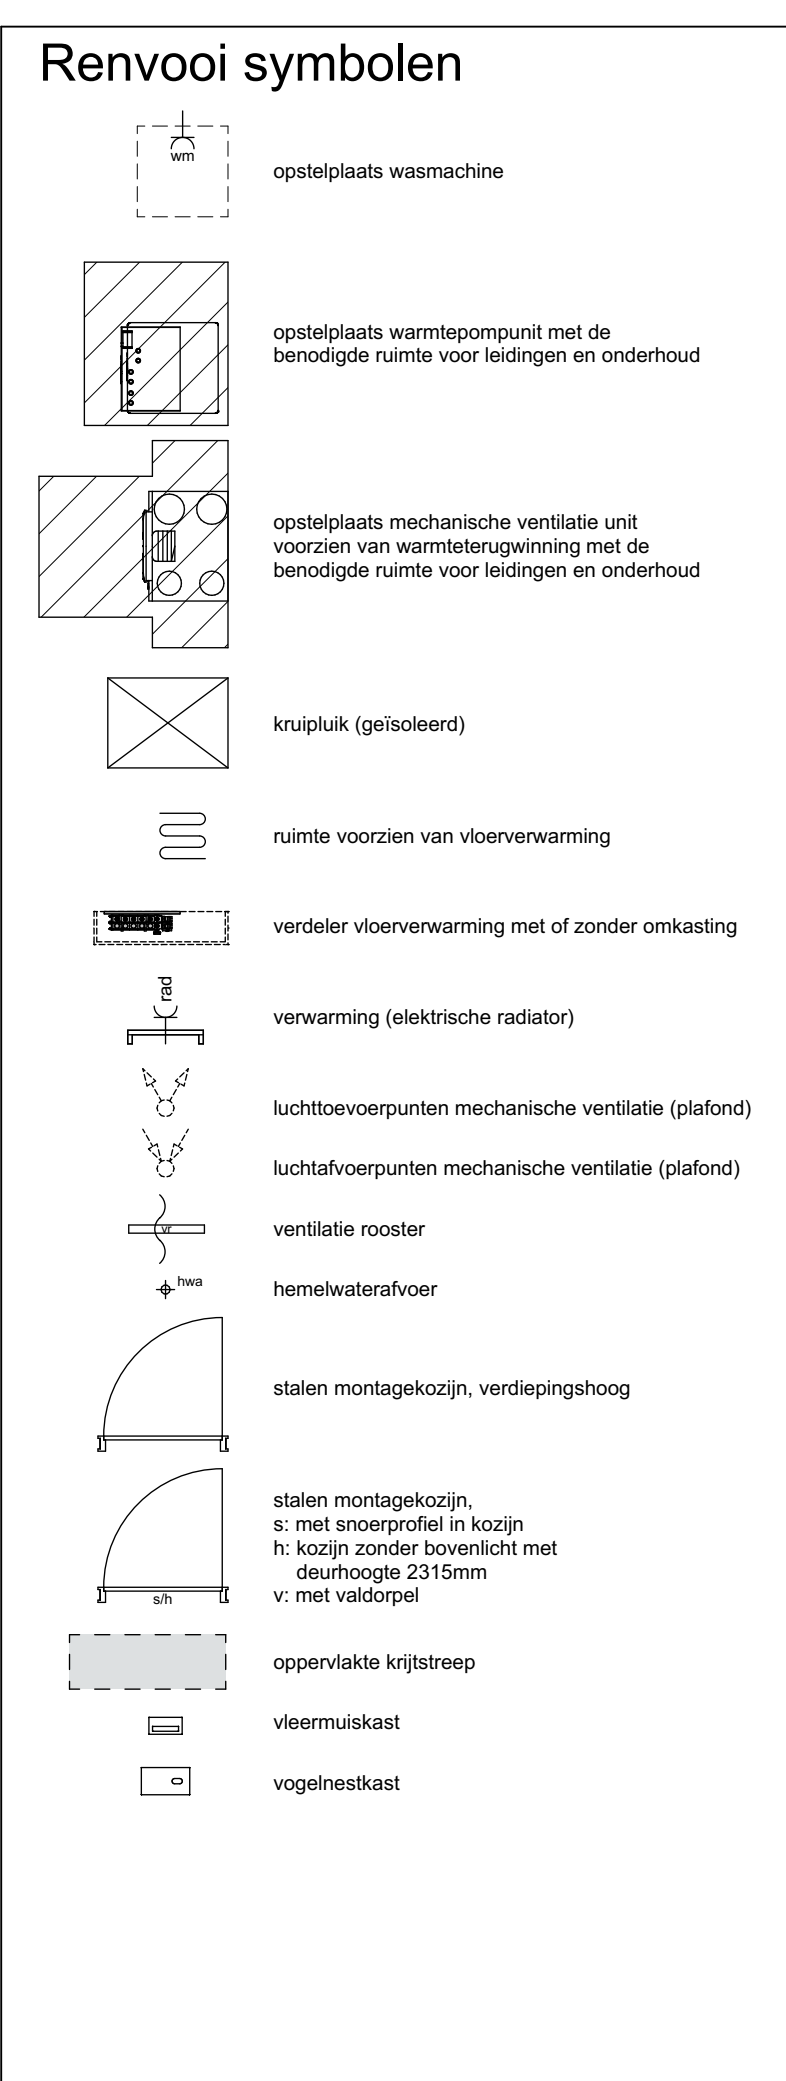

BLAD

VK-08. verkooptekening bouwnummer(s) 18 t/m 19

PROJECT
"De Erfjes" Volgerlanden-oost te Hendrik-Ido-Ambacht

Plattegronden, gevels en doorsneden
Twee-onder-een-kapwoningen Koetshuis en Karnhuis

DATUM
01-06-2025

SCHAAL
1:50/100

