




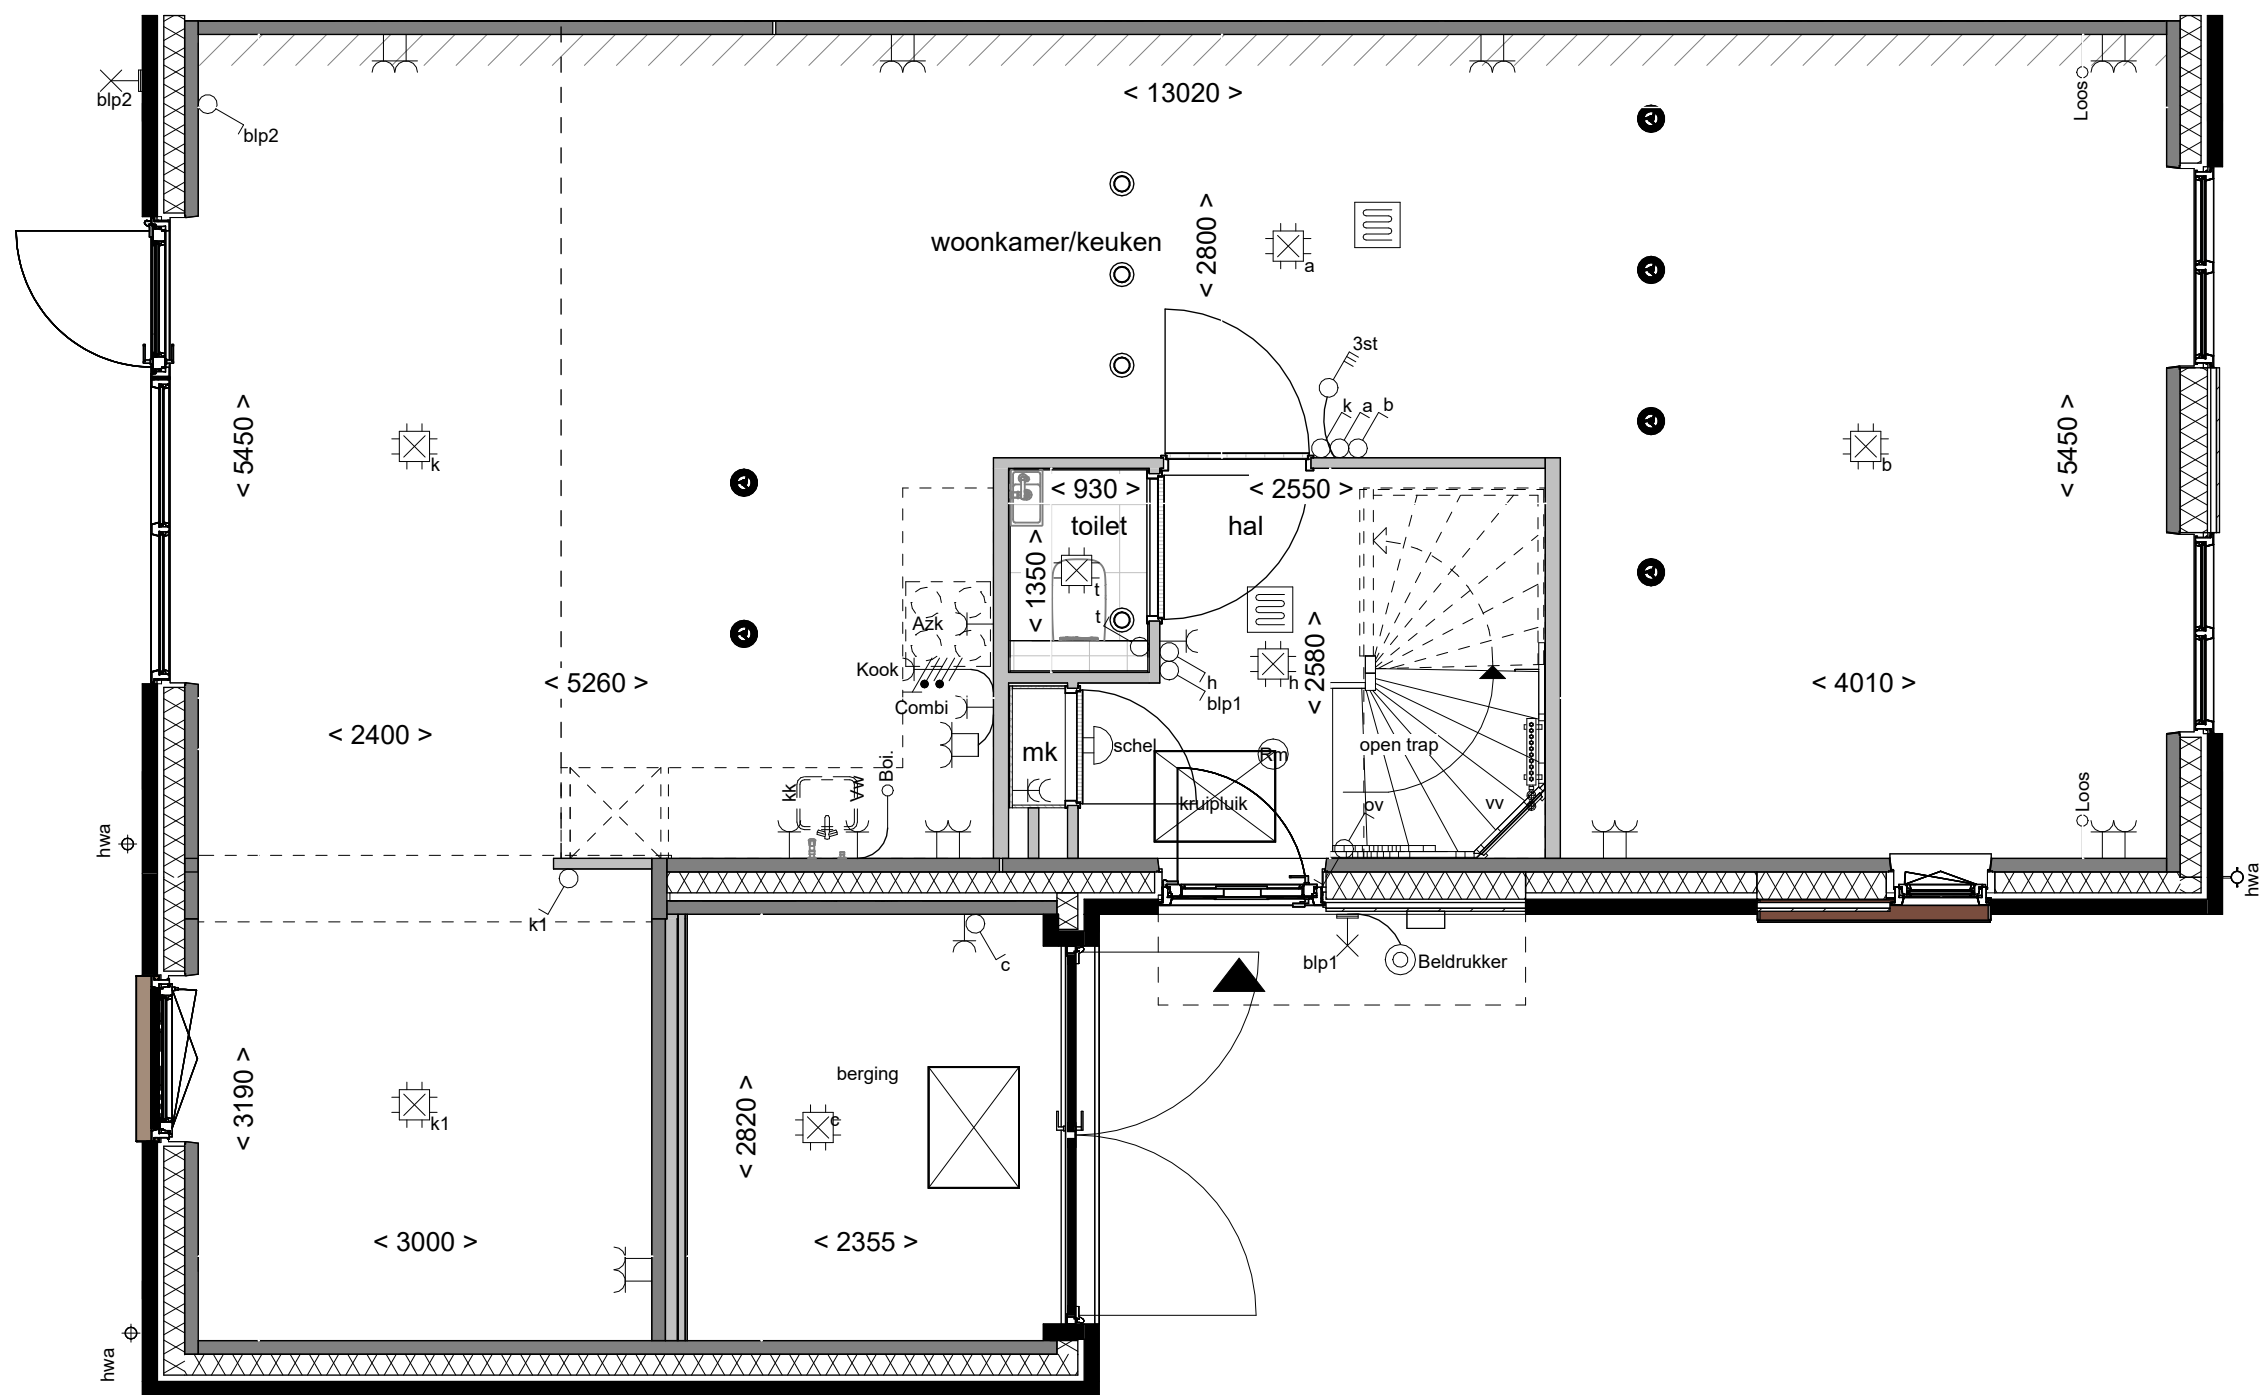

Begane grond

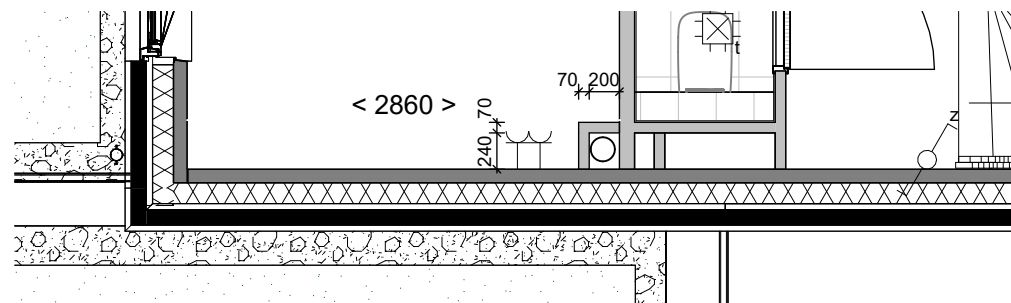

Eerste verdieping (extra schacht)

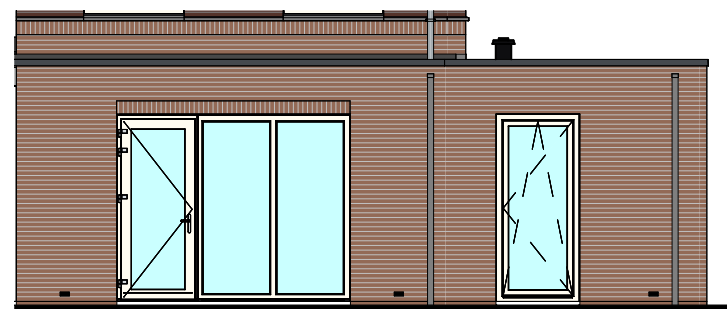

Achtergevel schaal 1:100

Disclaimer

- De aanpassing van de woning betreft enkel het gedeelte zoals omschreven staat in de optietekst van het bijbehorende optienummer.
- Bouwnummers 55, 57, 59 en 61 zijn gespiegeld.
- Kozijnen in voorgevel bnr. 59 en 61 wijkt af van deze plattegrond

**Boven
kamp** III

Tekening: **Samenvoegen
berging bij wnk**

Woningtype: **E57**



Bouwnummer: **54 t/m 61**

Optienummer: **1.A.E.14**


Bladformaat: **A3**

Schaal: **1:50 / 1:100**

Datum: **01-09-2026**

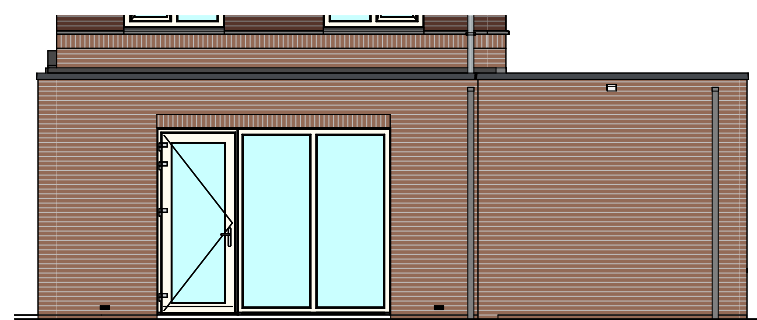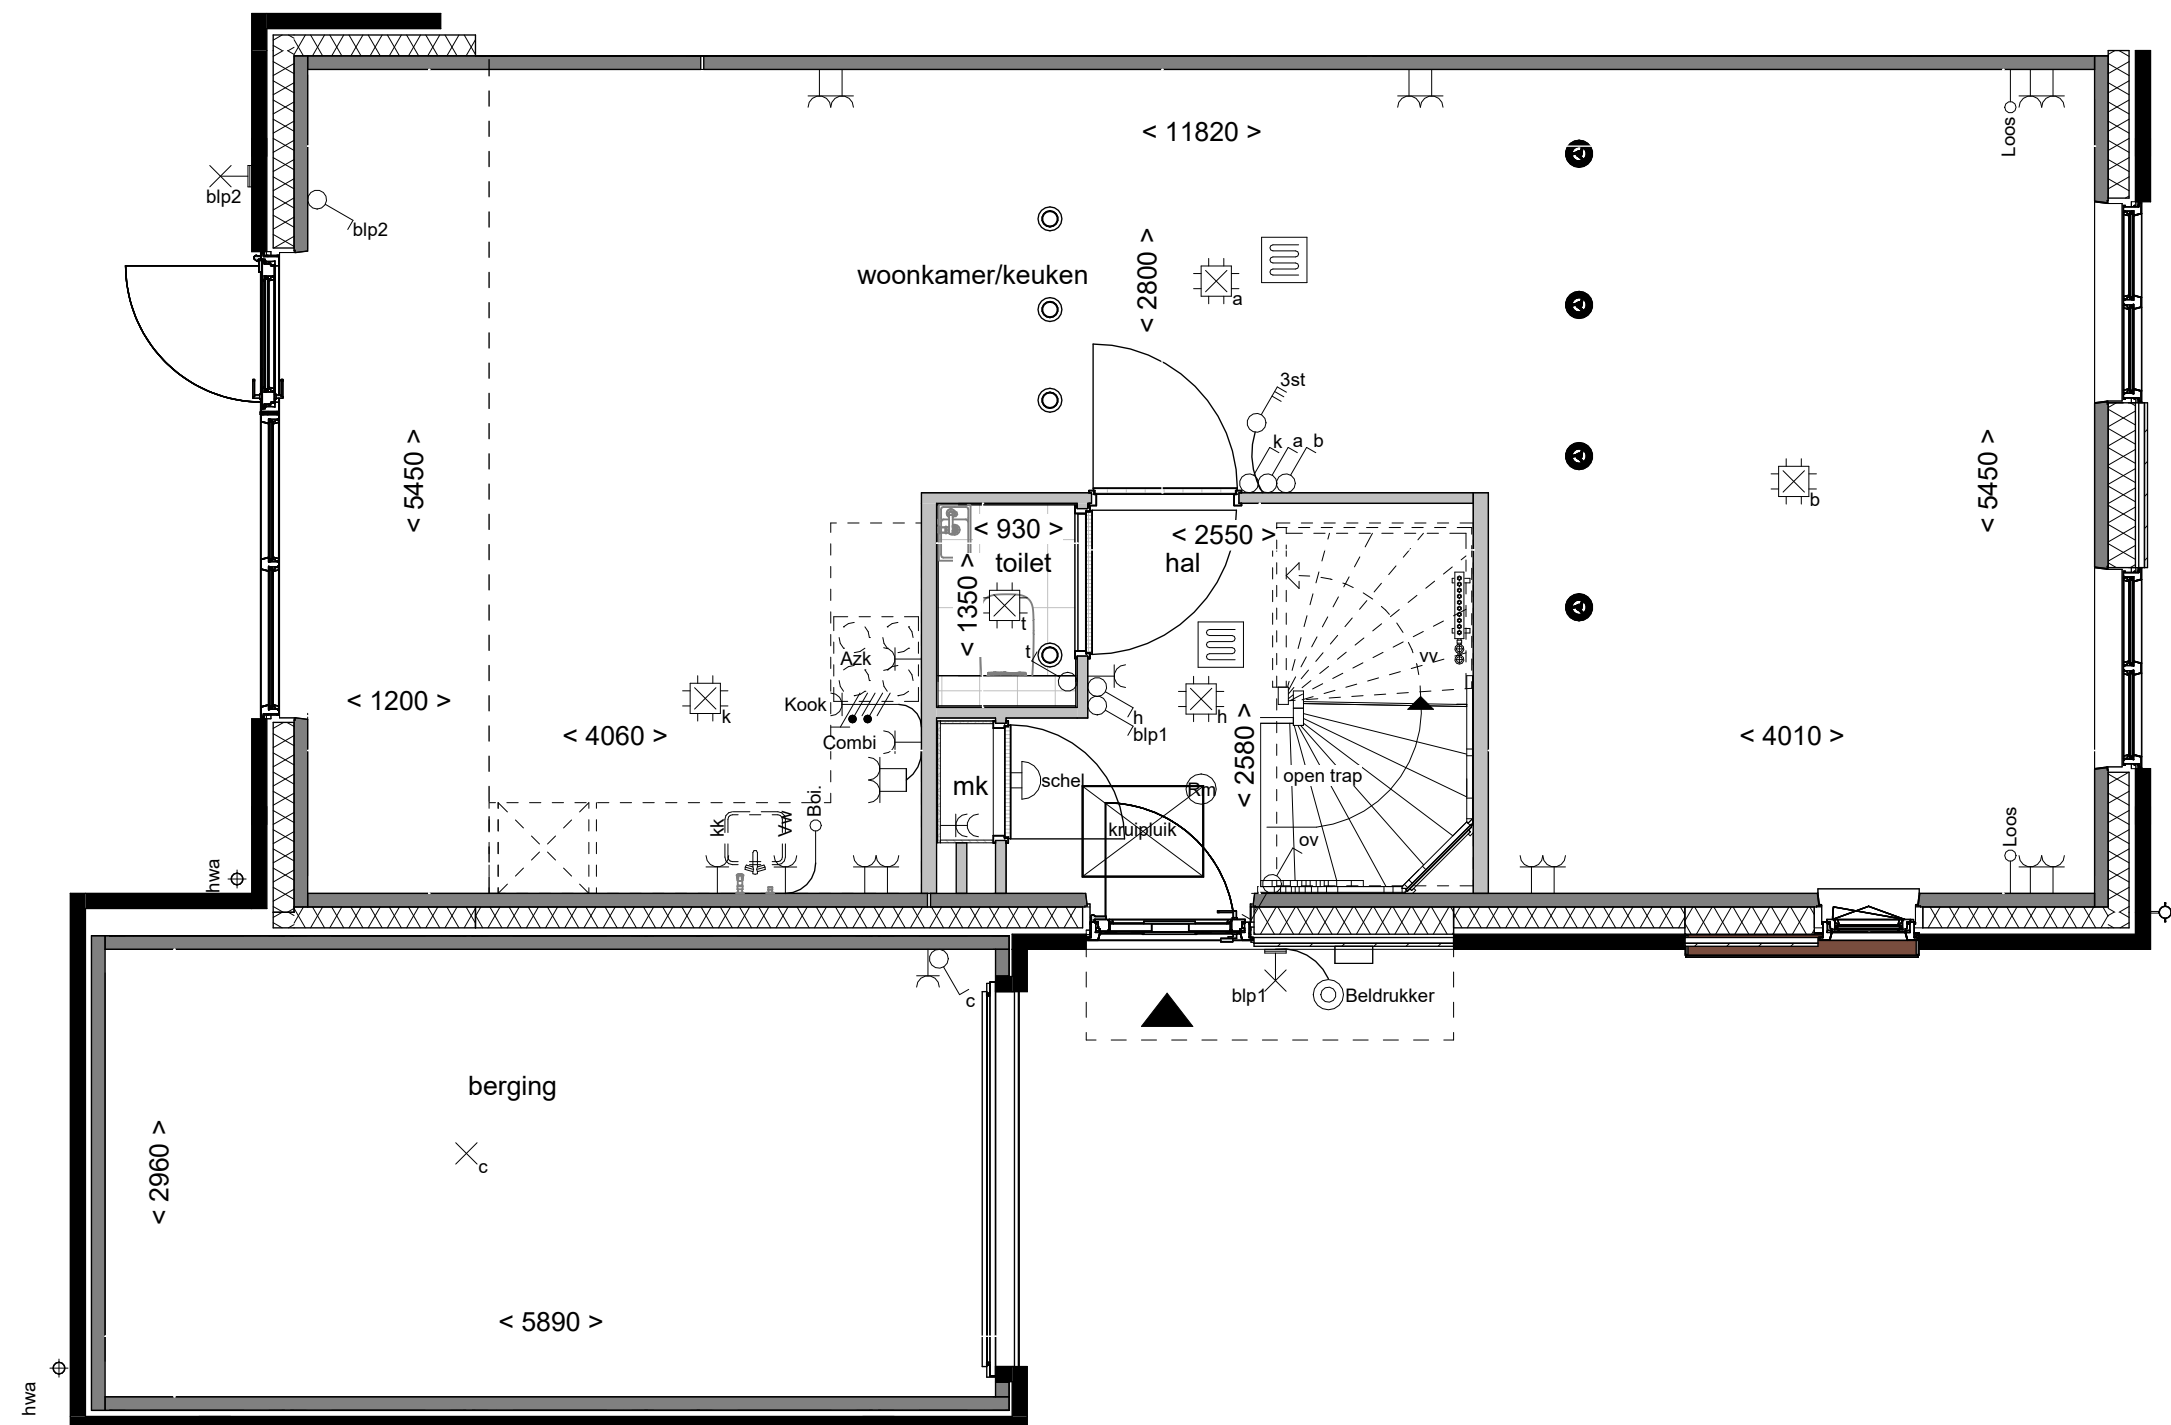

Achtergevel schaal 1:100

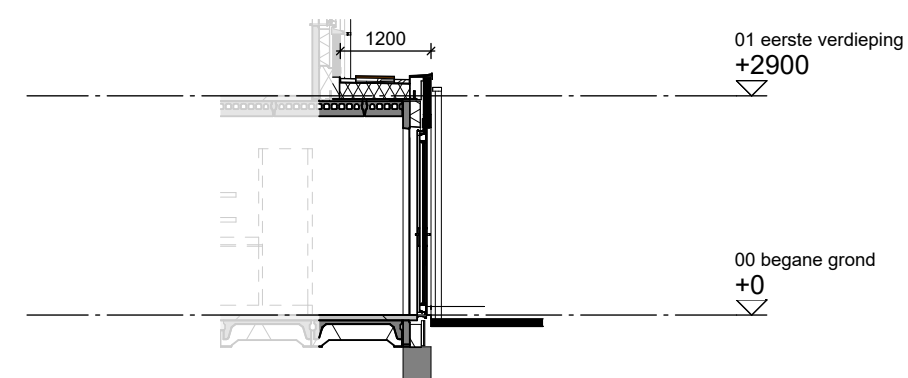



Doorsnede schaal 1:100

Disclaimer


- De aanpassing van de woning betreft enkel het gedeelte zoals omschreven staat in de optietekst van het bijbehorende optienummer.
- Bouwnummers 55, 57, 59 en 61 zijn gespiegeld.
- Kozijnen in voorgevel bnr. 59 en 61 wijkt af van deze plattegrond

**Boven
kamp** III

Tekening:	Uitbouw achtergevel 120cm
Woningtype:	E57
Bouwnummer:	54 t/m 61
Optienummer:	1.A.X.16
Bladformaat:	A3
Schaal:	1:50 / 1:100
Datum:	01-09-2026

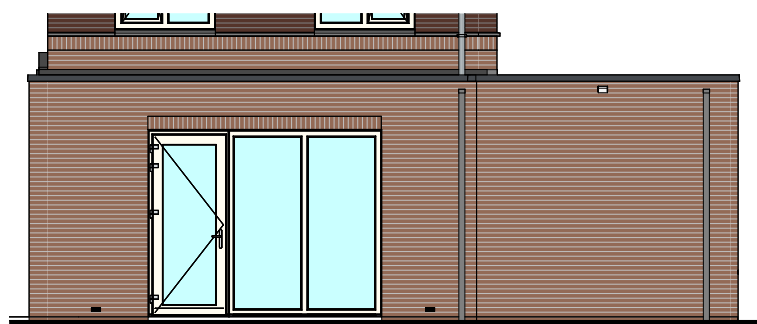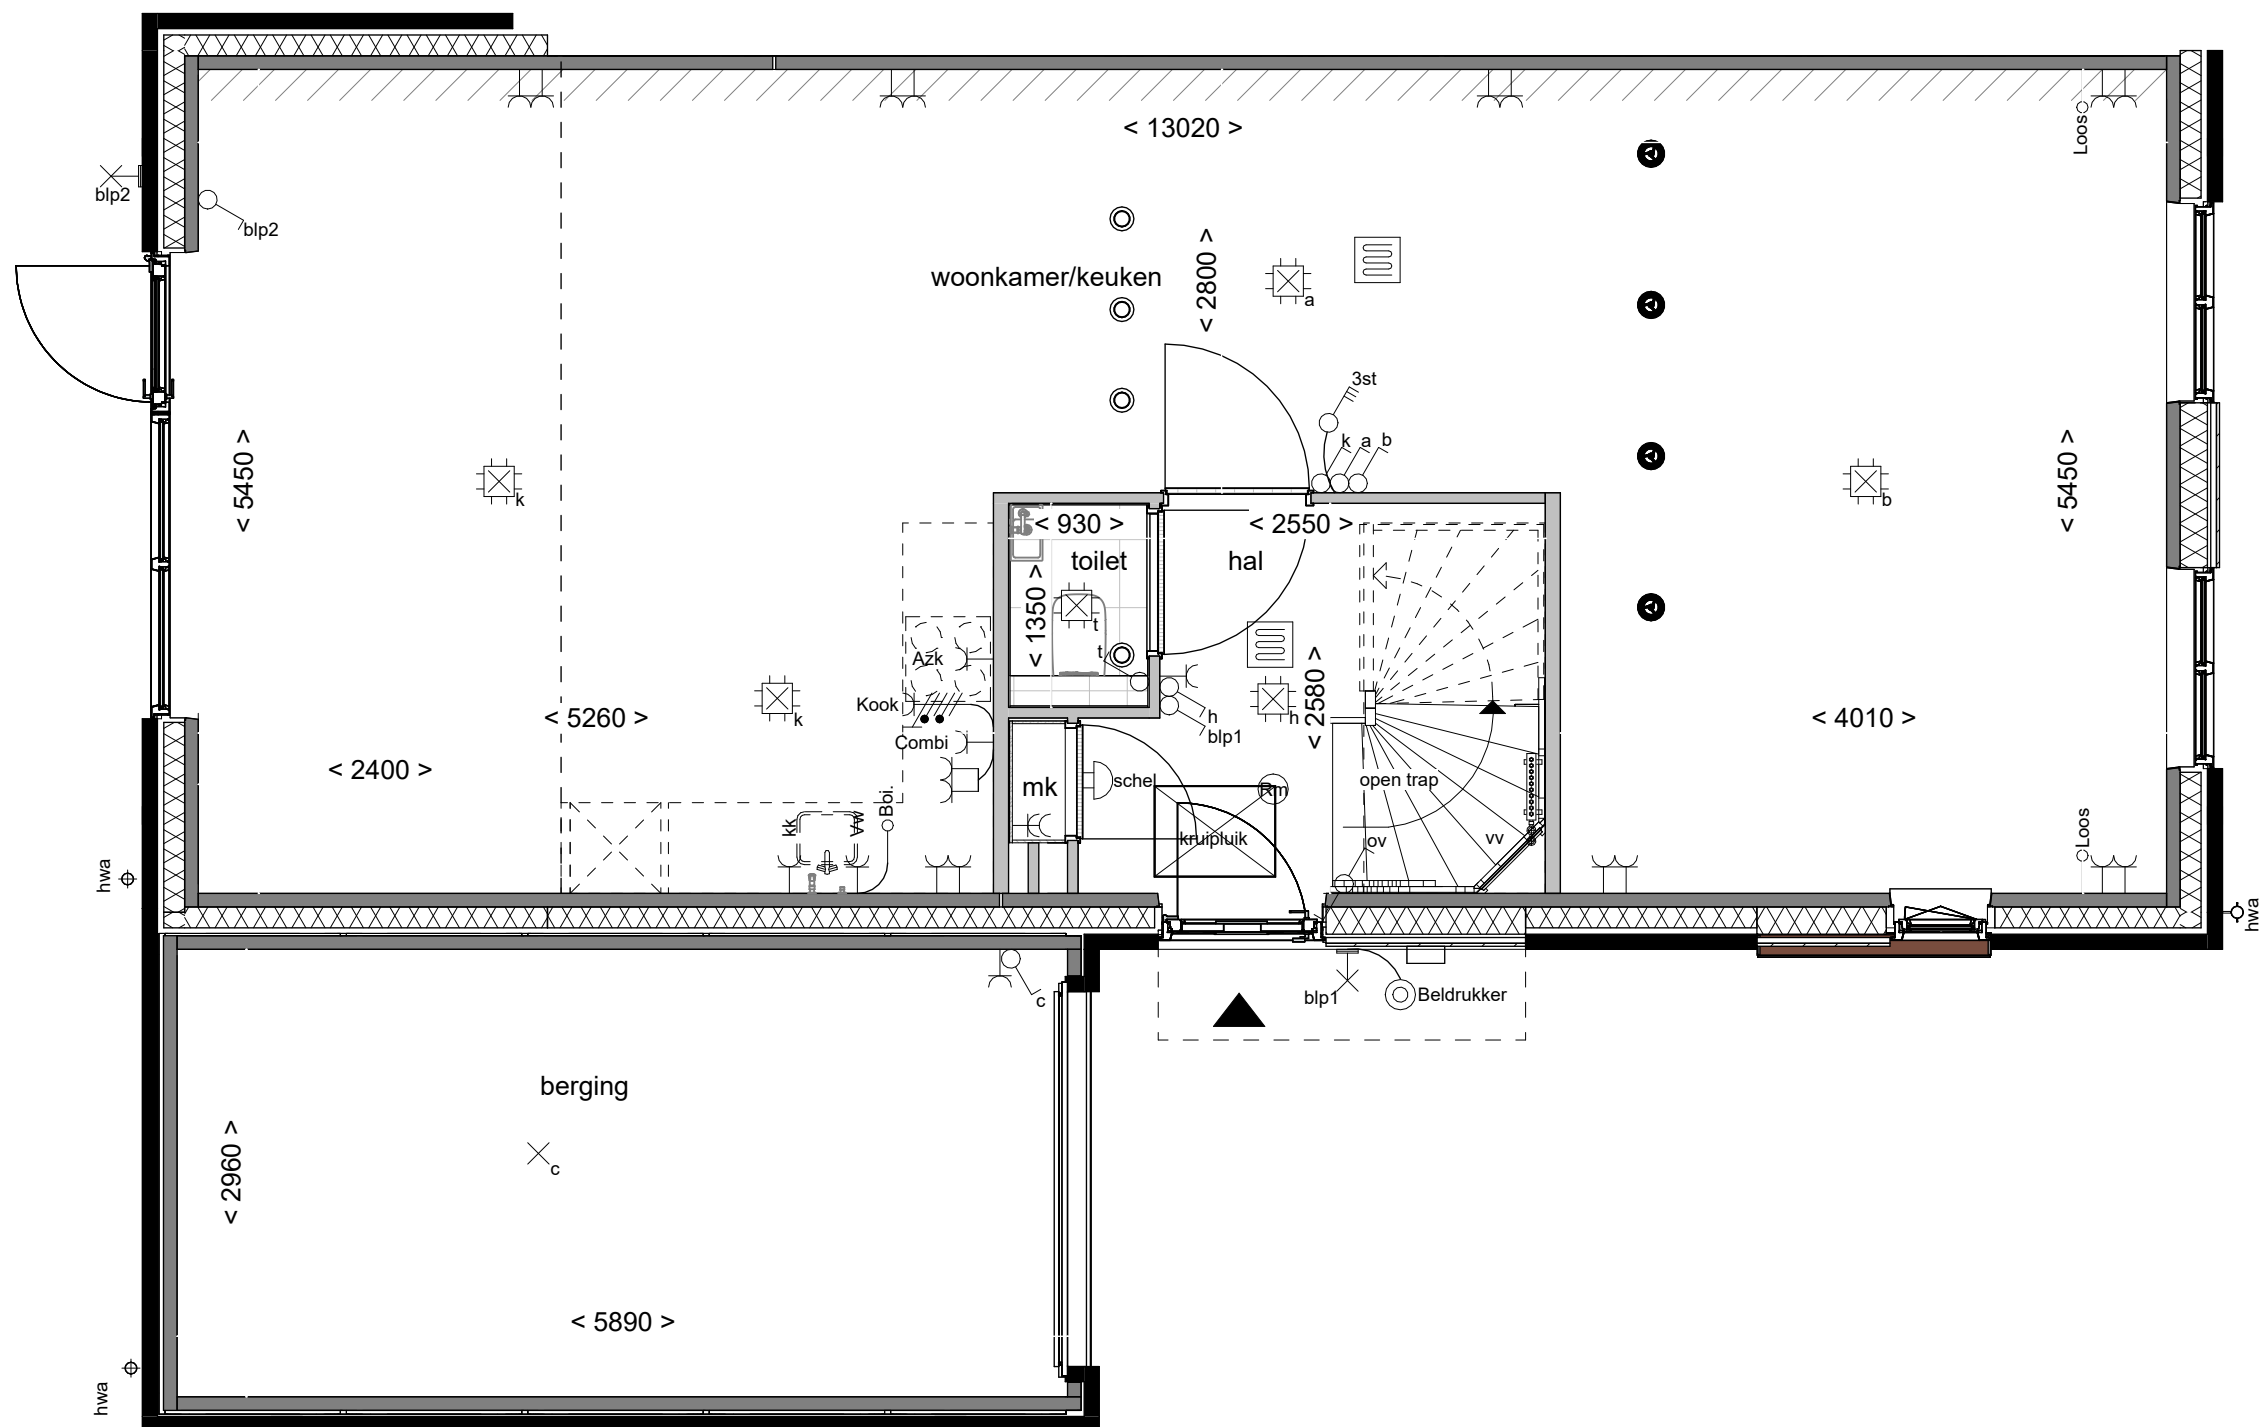

Achtergevel schaal 1:100

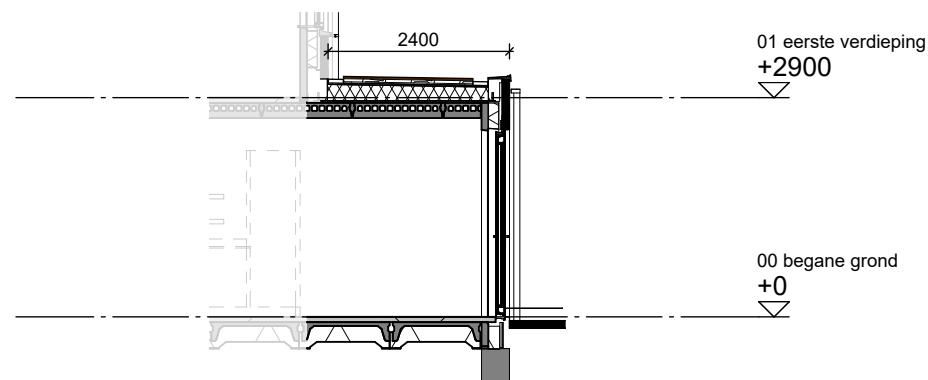

Doorsnede schaal 1:100

Disclaimer

- De aanpassing van de woning betreft enkel het gedeelte zoals omschreven staat in de optietekst van het bijbehorende optienummer.
- Bouwnummers 55, 57, 59 en 61 zijn gespiegeld.
- Kozijnen in voorgevel bnr. 59 en 61 wijkt af van deze plattegrond

**Boven
kamp** III

Tekening: **Uitbouw achtergevel
240cm**

Woningtype: **E57**



Bouwnummer: **54 t/m 61**

Optienummer: **1.A.X.36**

Bladformaat: **A3**

Schaal: **1:50 / 1:100**

Datum: **01-09-2026**

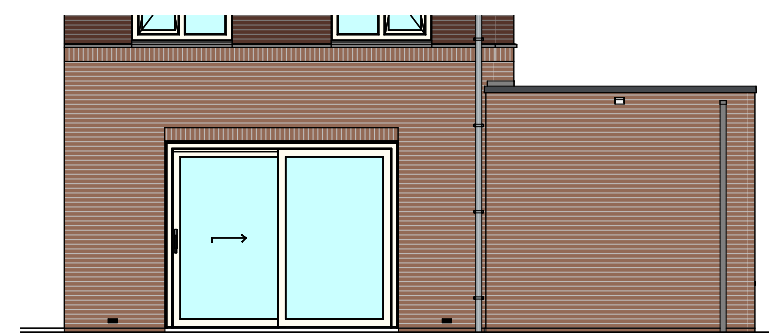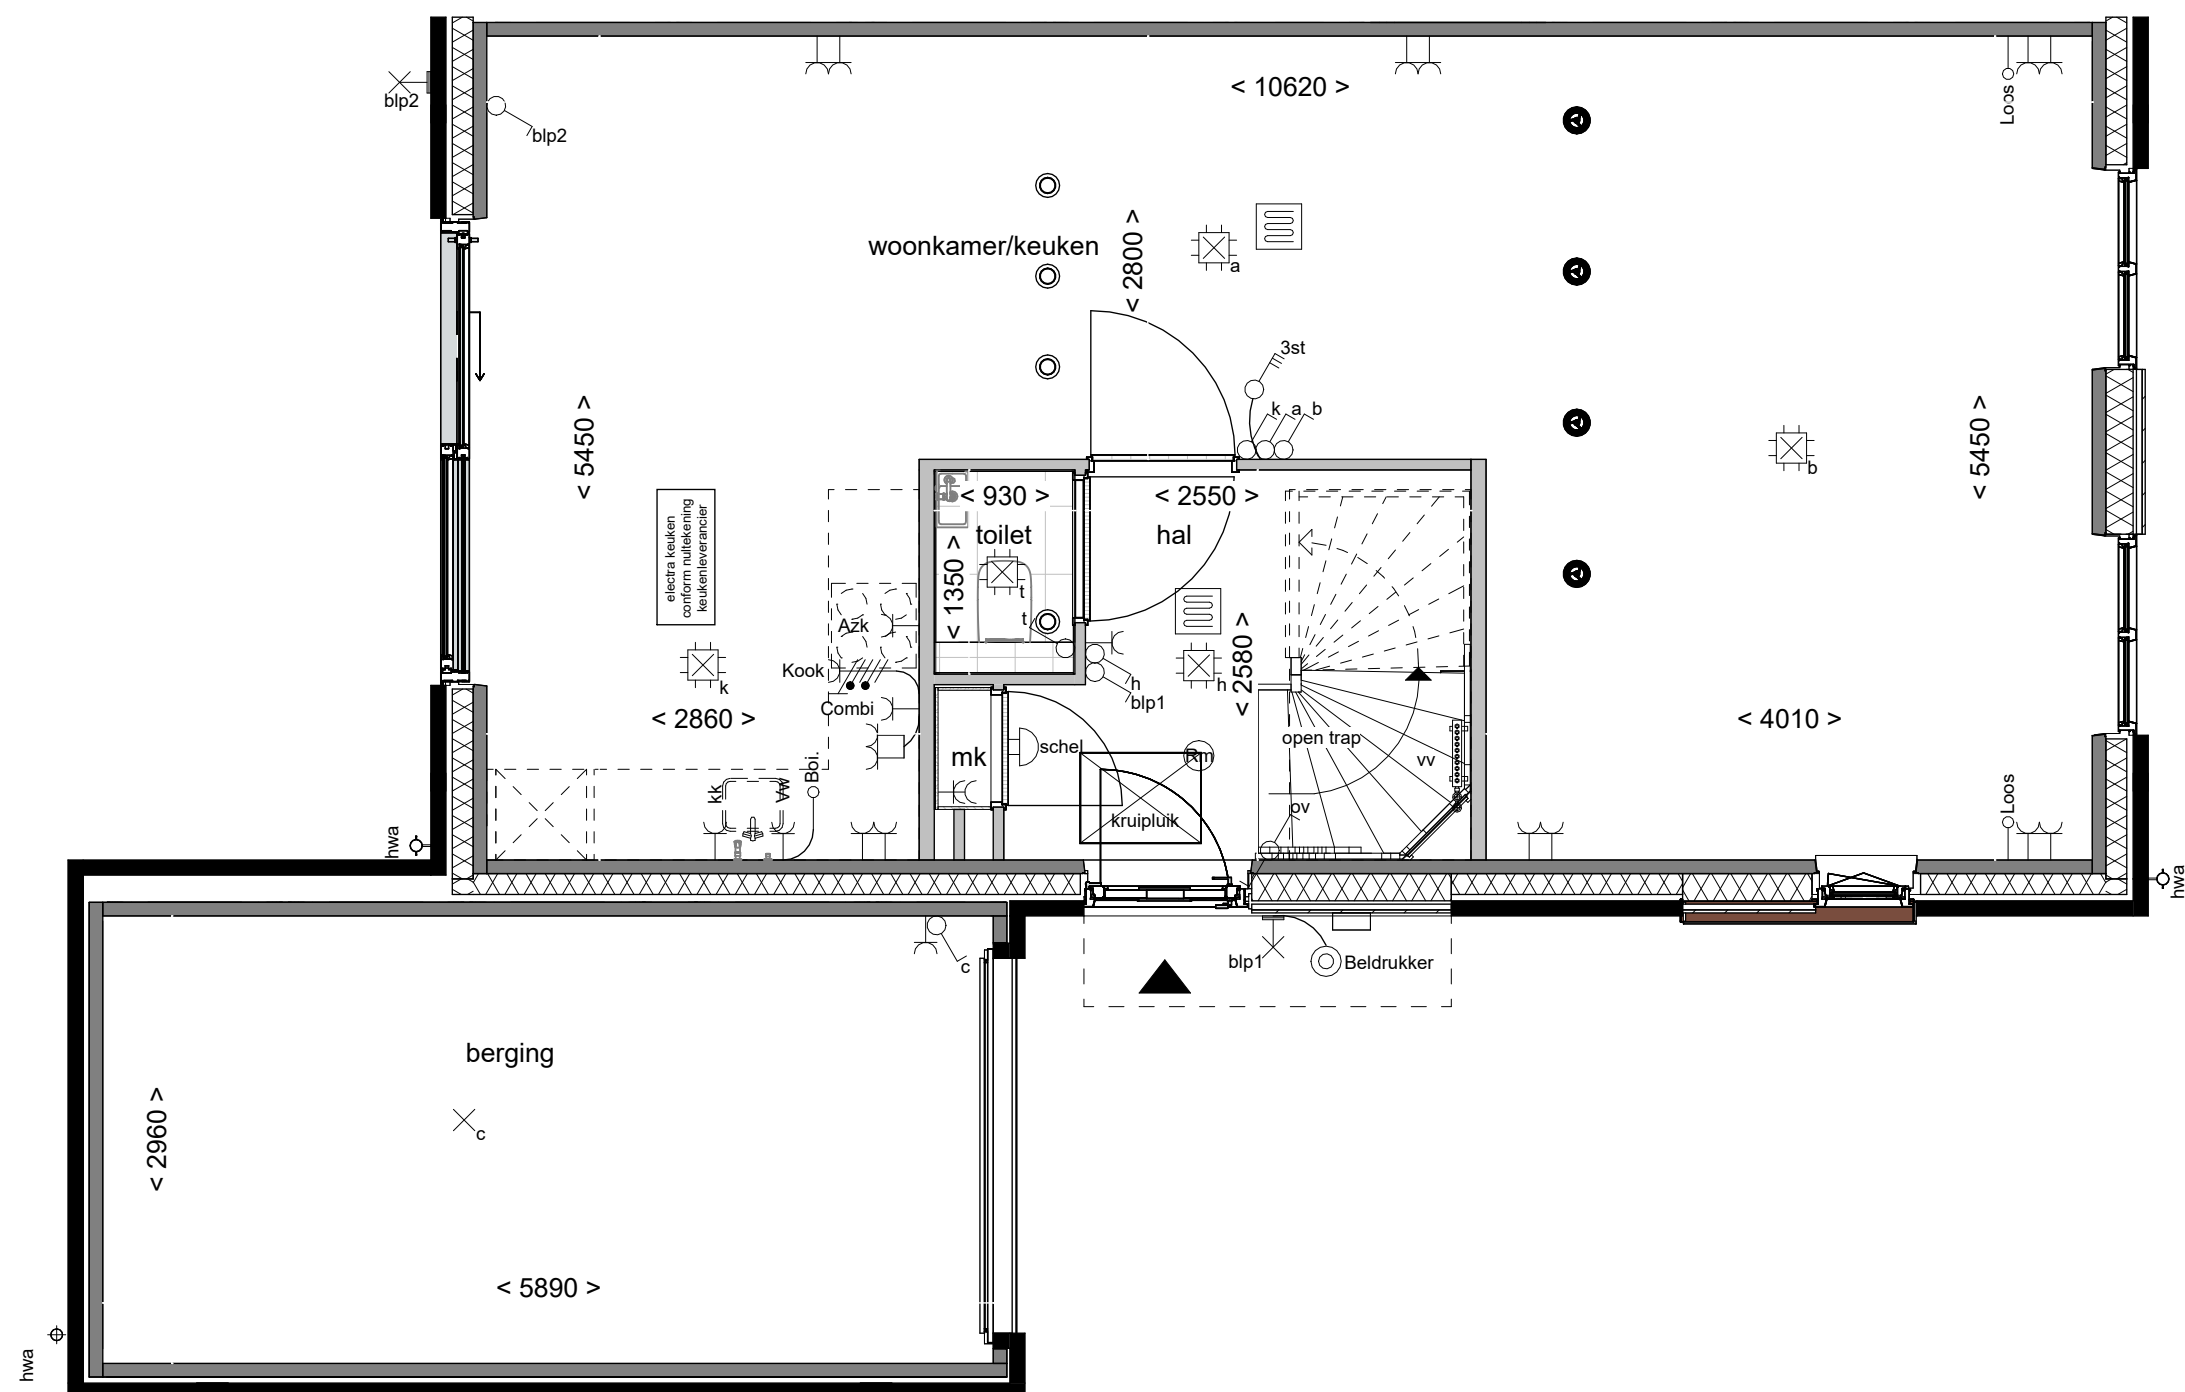

Achtergevel schaal 1:100

Disclaimer

- De aanpassing van de woning betreft enkel het gedeelte zoals omschreven staat in de optietekst van het bijbehorende optienummer.
- Bouwnummers 55, 57, 59 en 61 zijn gespiegeld.
- Kozijnen in voorgevel bnr. 59 en 61 wijkt af van deze plattegrond

**Boven
kamp** III

Tekening: Kunststof Schuifpui

Woningtype: E57



Bouwnummer: 54 t/m 61

Optienummer: 1.A.X.52

Bladformaat: A3

Schaal: 1:50 / 1:100

Datum: 01-09-2026

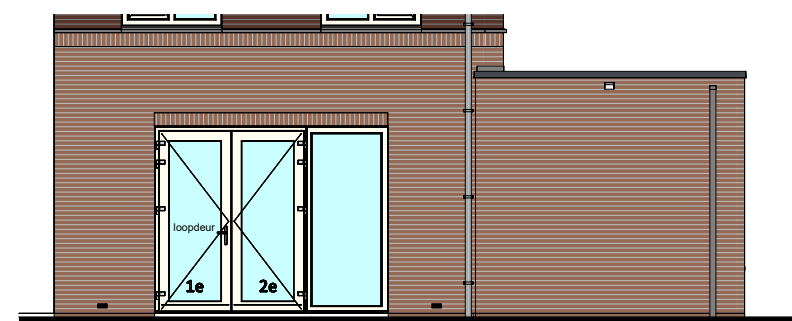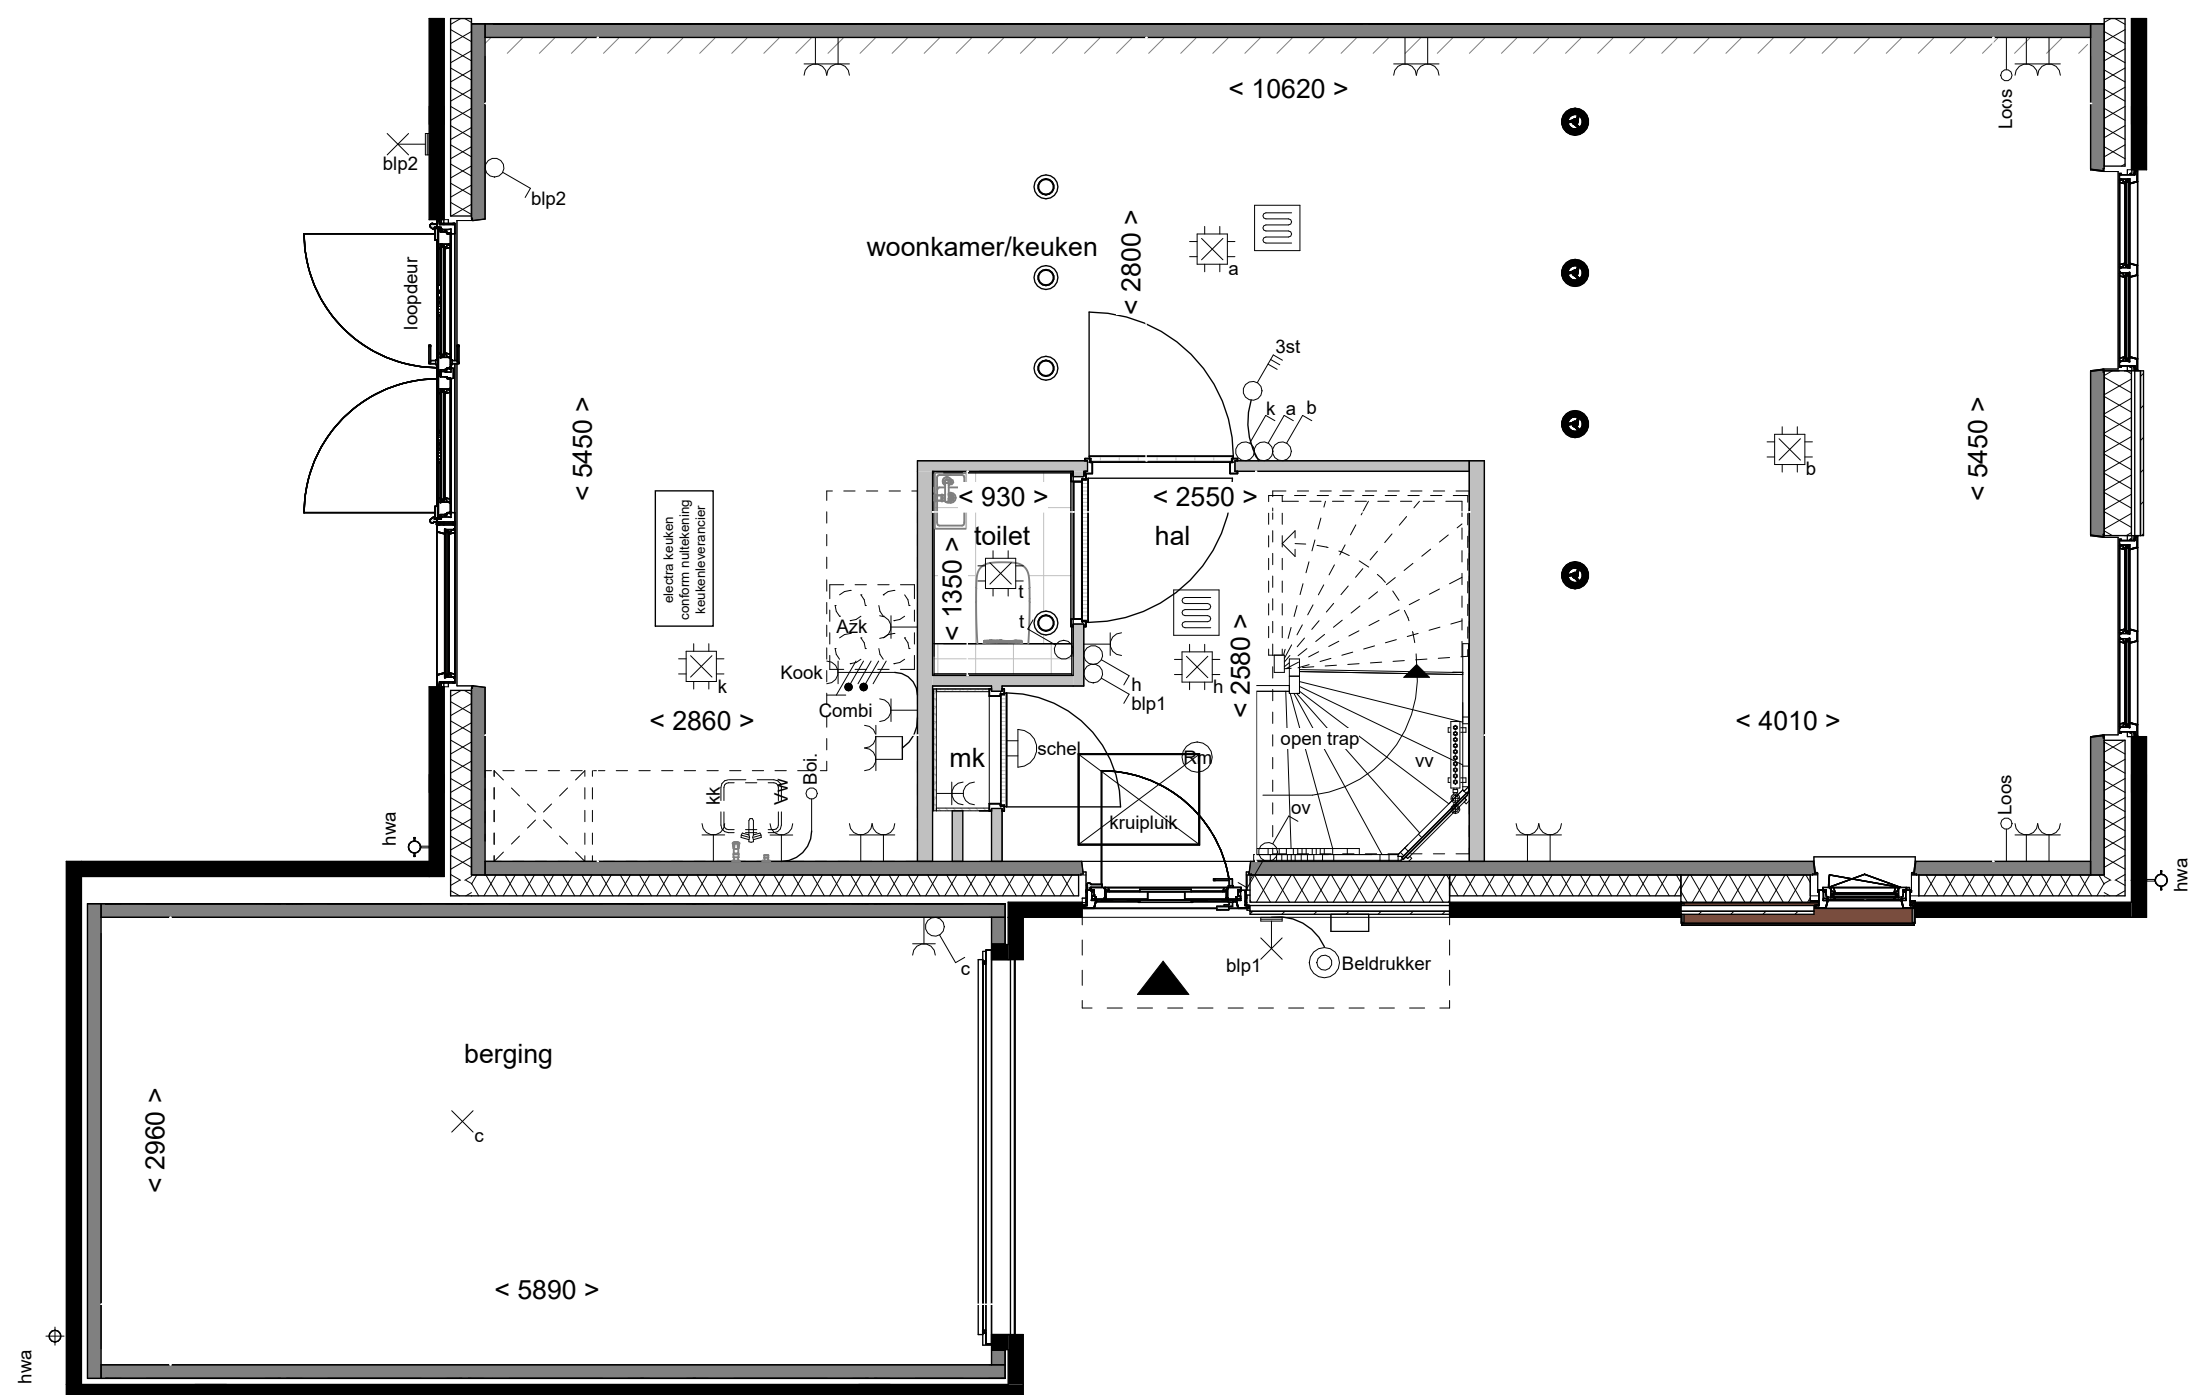

Achtergevel schaal 1:100

Disclaimer

- De aanpassing van de woning betreft enkel het gedeelte zoals omschreven staat in de optietekst van het bijbehorende optienummer.
- Bouwnummers 55, 57, 59 en 61 zijn gespiegeld.
- Kozijnen in voorgevel bnr. 59 en 61 wijkt af van deze plattegrond

**Boven
kamp** III

Tekening: **Openslaande deuren
1 zijlicht**

Woningtype: **E57**



Bouwnummer: **54 t/m 61**

Optienummer: **1.A.X.58**

Bladformaat: **A3**

Schaal: **1:50 / 1:100**

Datum: **01-09-2026**

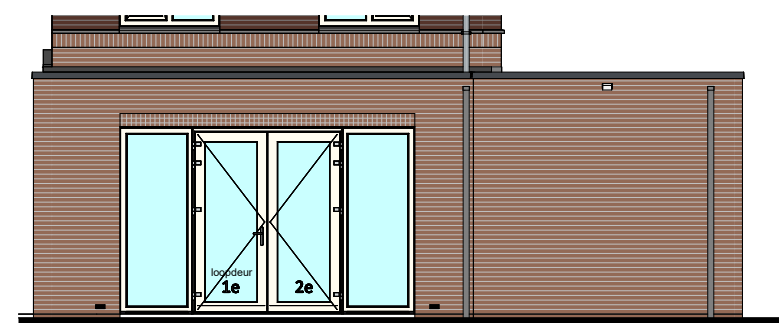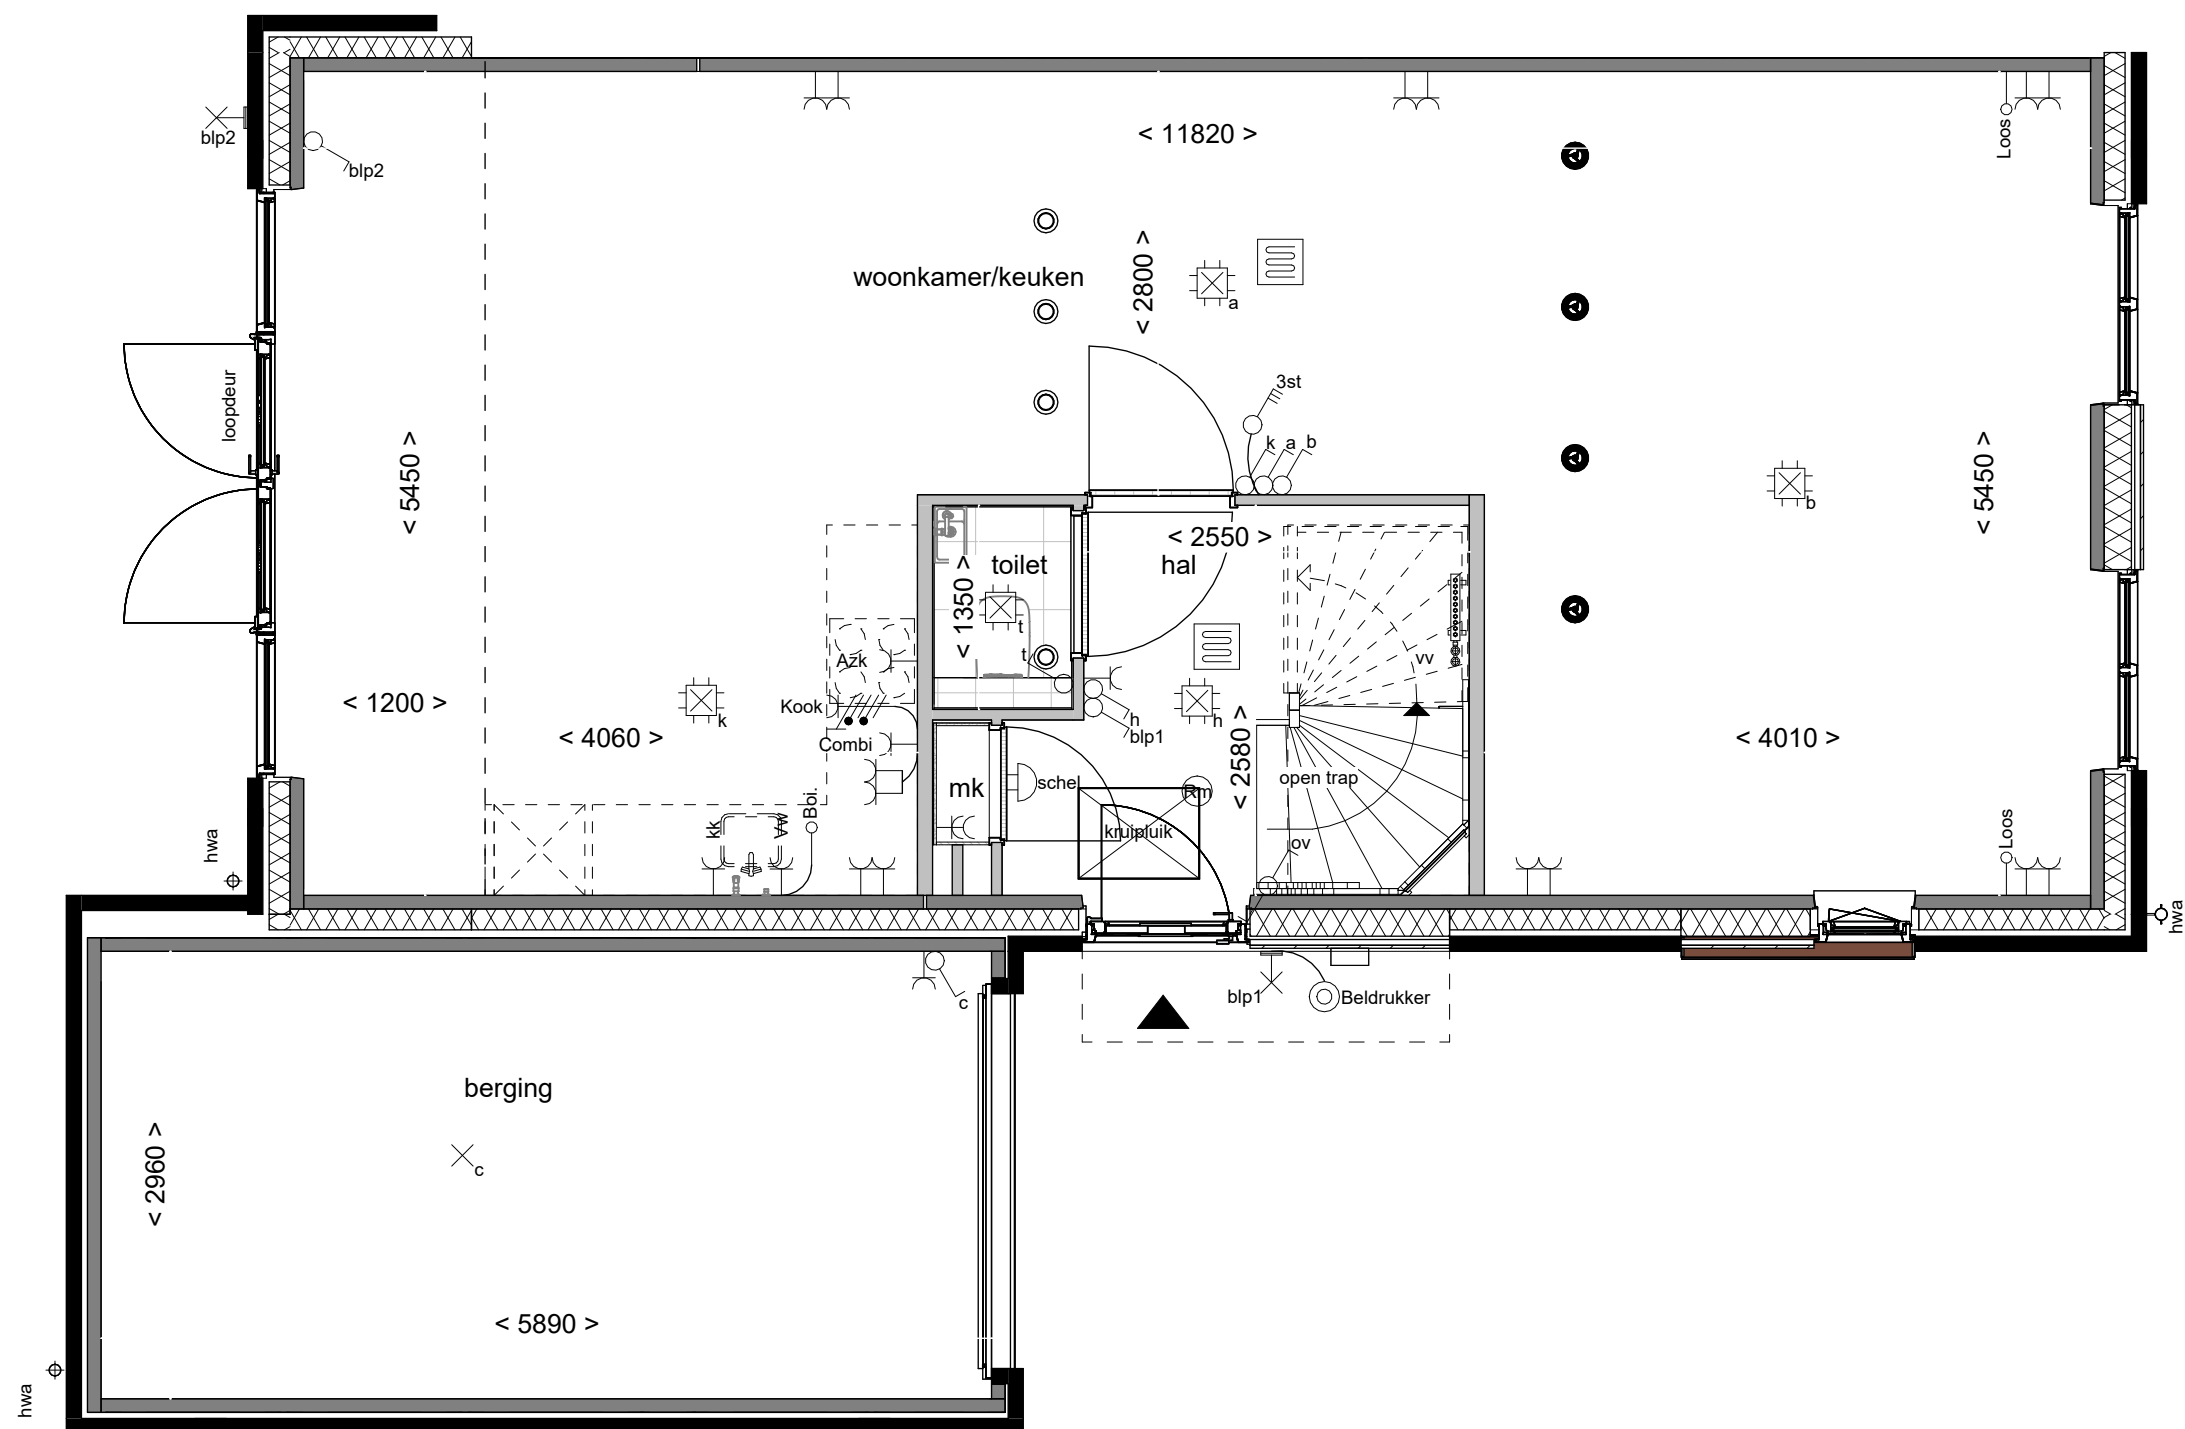

Achtergevel schaal 1:100

Disclaimer

- De aanpassing van de woning betreft enkel het gedeelte zoals omschreven staat in de optietekst van het bijbehorende optienummer.
- Bouwnummers 55, 57, 59 en 61 zijn gespiegeld.
- Kozijnen in voorgevel bnr. 59 en 61 wijkt af van deze plattegrond

**Boven
kamp** III

Tekening: **Openslaande deuren
2 zijlichten**

Woningtype: **E57**



Bouwnummer: **54 t/m 61**

Optienummer: **1.A.X.62**



Bladformaat: **A3**

Schaal: **1:50 / 1:100**



Datum: **01-09-2026**

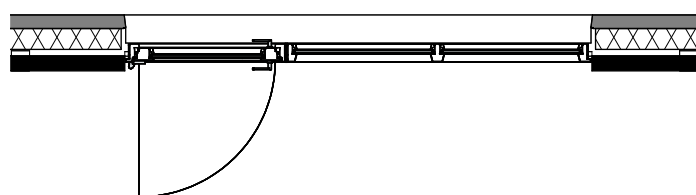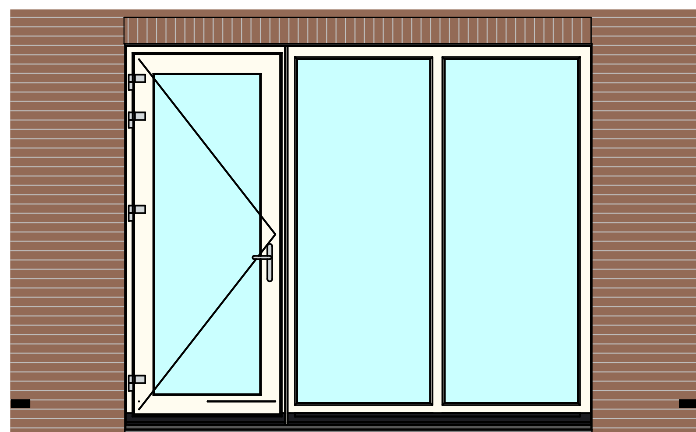



indeling Basis

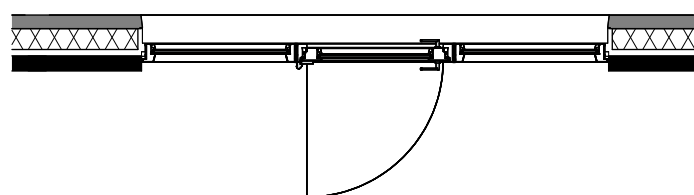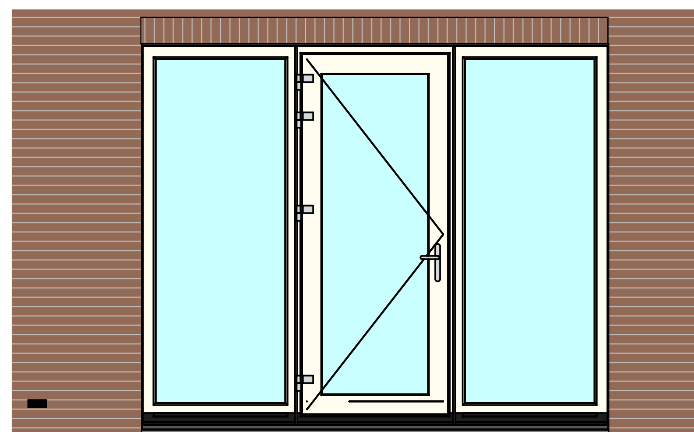


indeling 1.A.X.63

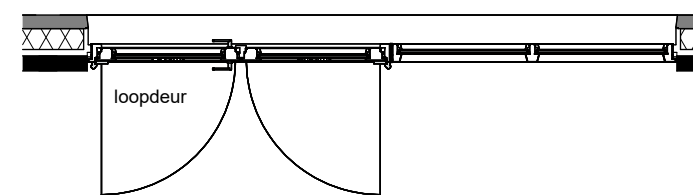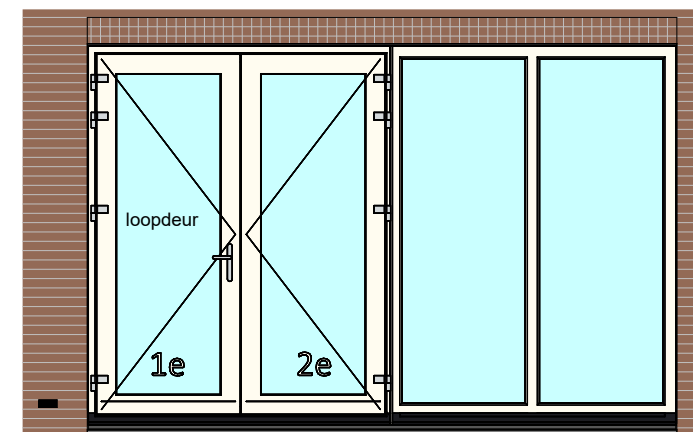

indeling 1.A.X.64

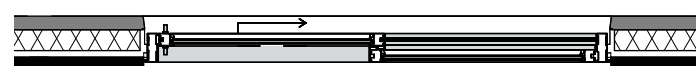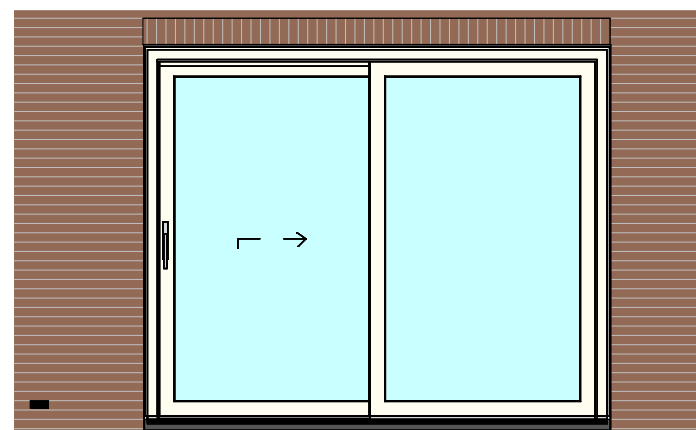

indeling 1.A.X.55

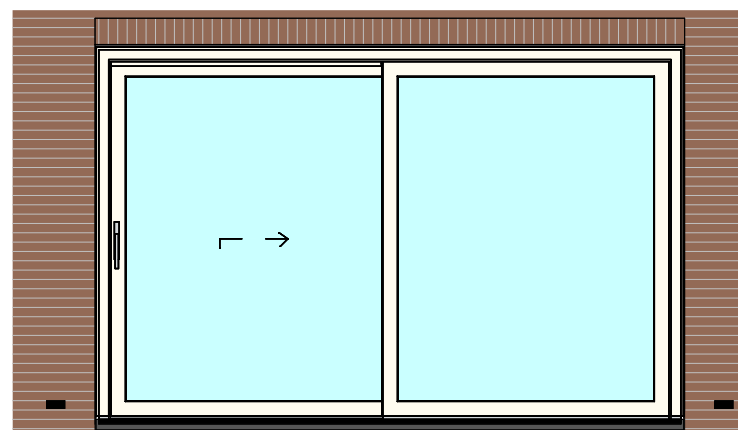

indeling 1.A.X.57

Disclaimer

- De aanpassing van de woning betreft enkel het gedeelte zoals omschreven staat in de optietekst van het bijbehorende optienummer.
- Bouwnummers 55, 57, 59 en 61 zijn gespiegeld.

**Boven
kamp** III

Tekening: achtergevel
pui-indeling

Woningtype: E57


Bouwnummer: 54 t/m 61

Optienummer: 1.A.X.K4



Bladformaat: A3

Schaal: 1 : 50

Datum: 01-09-2026

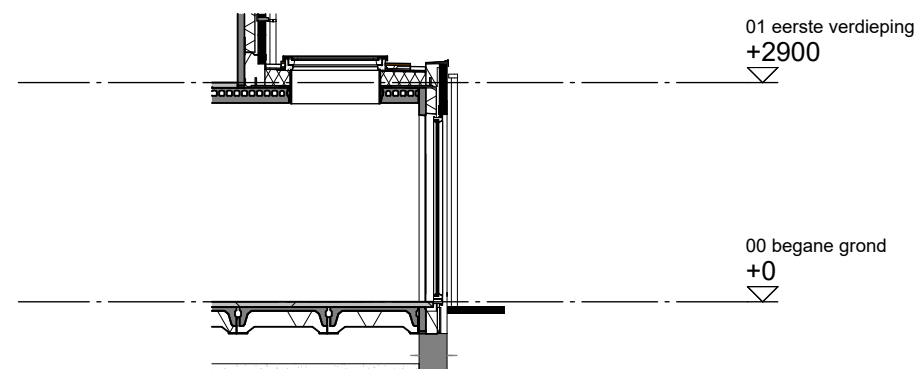

Datum: 01-09-2026

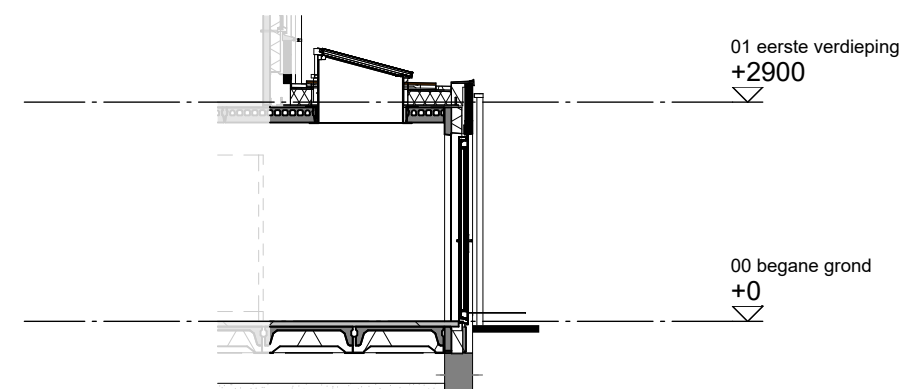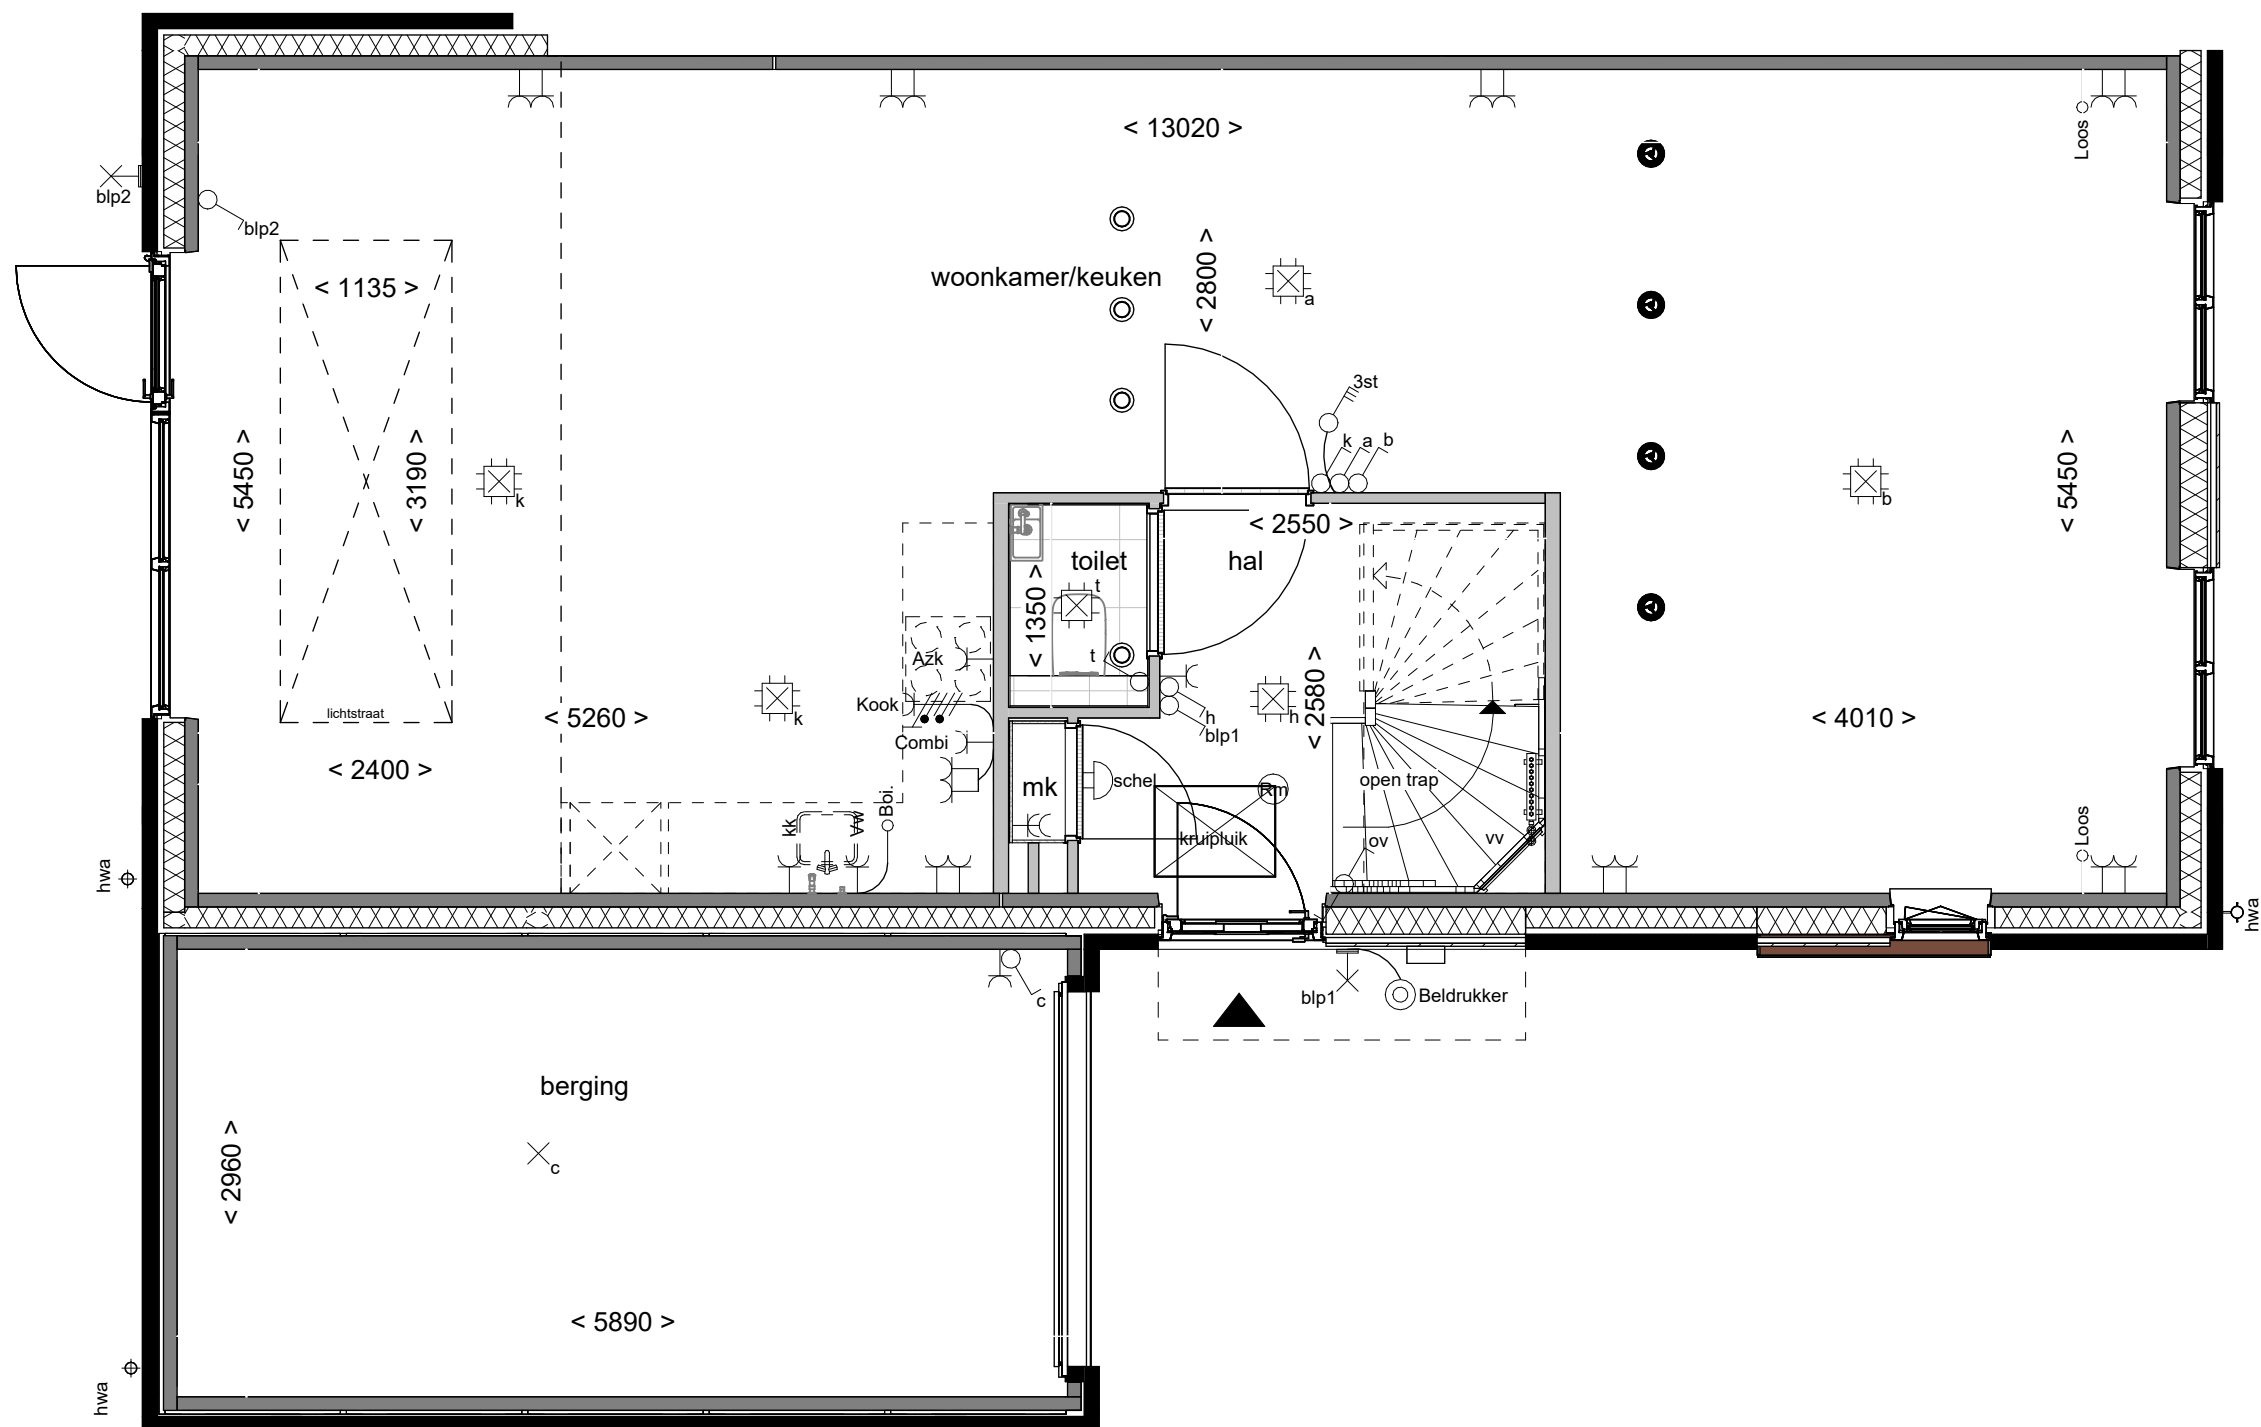


Doorsnede schaal 1:100

Disclaimer

- De aanpassing van de woning betreft enkel het gedeelte zoals omschreven staat in de optietekst van het bijbehorende optienummer.
- Bouwnummers 55, 57, 59 en 61 zijn gespiegeld.
- Kozijnen in voorgevel bnr. 59 en 61 wijkt af van deze plattegrond

**Boven
kamp** III

Tekening:	Lichtstraat in uitbouw 240cm
Woningtype:	E57
Bouwnummer:	54 t/m 61
Optienummer:	1.B.X.14
Bladformaat:	A3
Schaal:	1:50 / 1:100
Datum:	01-09-2026

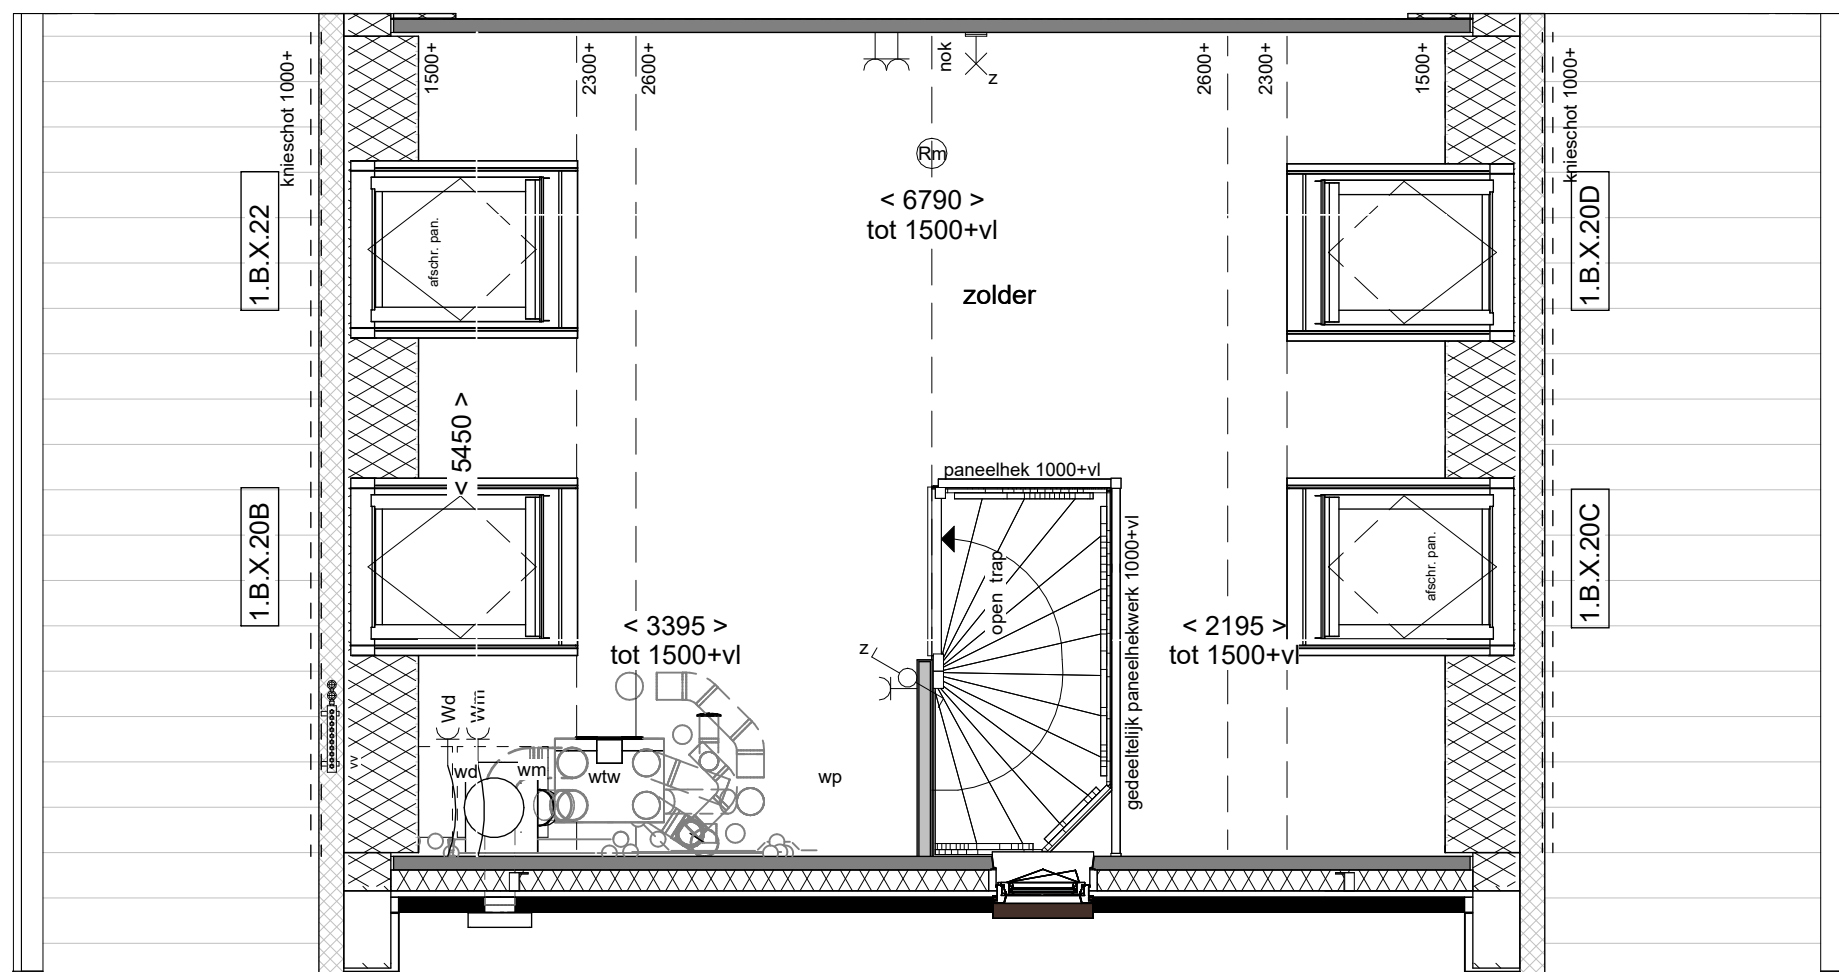

Disclaimer

- De aanpassing van de woning betreft enkel het gedeelte zoals omschreven staat in de optietekst van het bijbehorende optienummer.
- Bouwnummers 55, 57, 59 en 61 zijn gespiegeld.
- Kiezen van optie heeft invloed op installatie PV-panelen
- Heeft u een gespiegelde woning en twijfelt u over het juiste dakraam? Raadpleeg de toelichting in de keuzelijst of neem contact op met de makelaar.

**Boven
kamp** III

Tekening: Dakramen voor- en achtergevel

Woningtype: E57


Bouwnummer: 54 t/m 58 en 60

Optienummer: 1.B.X.20 / 1.B.X.22


Bladformaat: A3

Schaal: 1:50 / 1:100


Datum: 01-09-2026

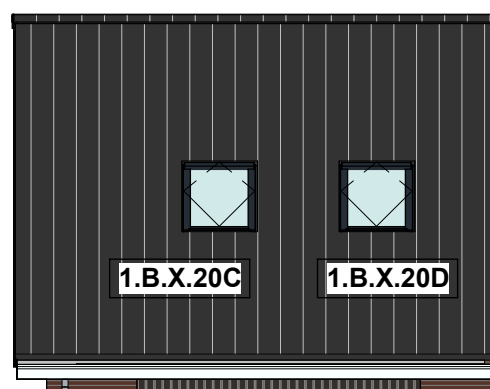

Voorgevel schaal 1:100


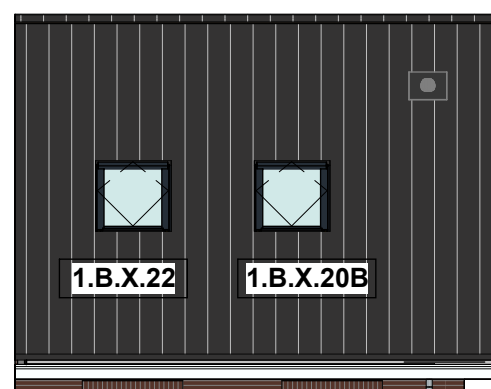


Achtergevel schaal 1:100

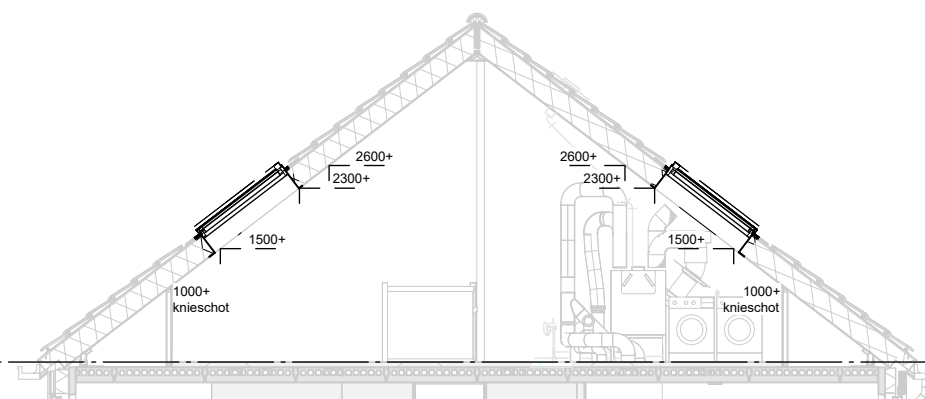


Doorsnede schaal 1:100

02 tweede verdieping
+5800

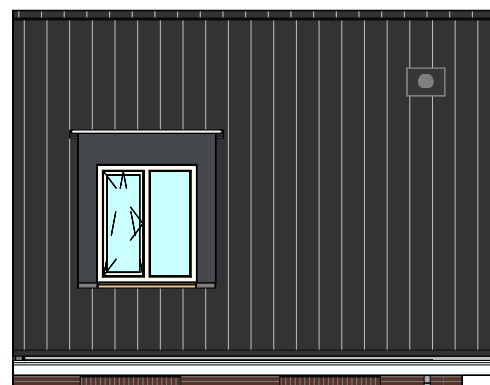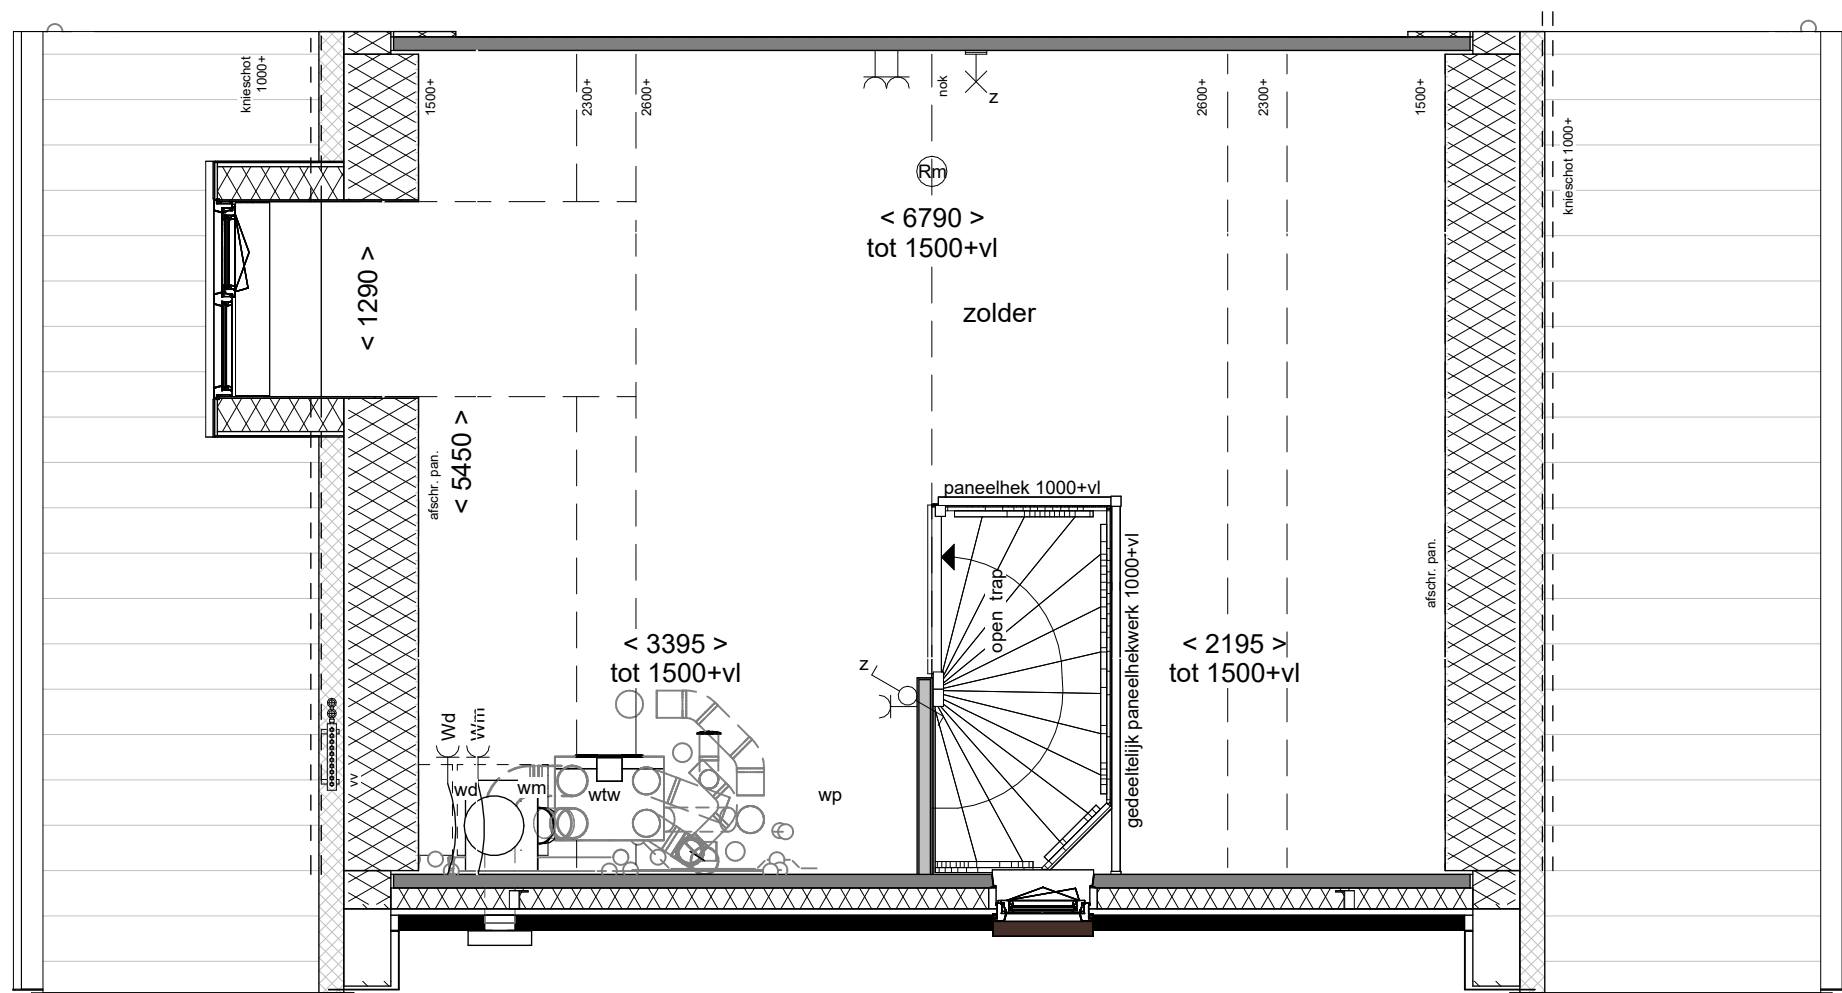

Achtergevel schaal 1:100

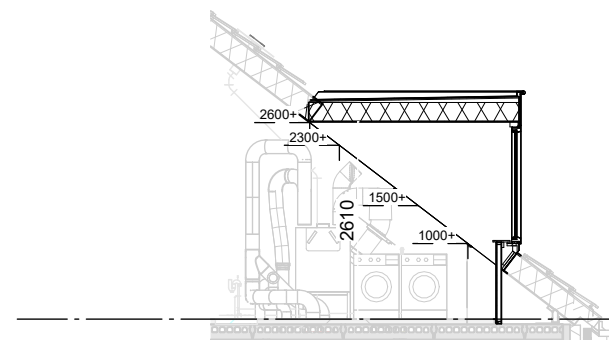

Doorsnede schaal 1:100

Disclaimer

- De aanpassing van de woning betreft enkel het gedeelte zoals omschreven staat in de optietekst van het bijbehorende optienummer.
- Bouwnummers 55, 57, 59 en 61 zijn gespiegeld.
- Kiezen van optie heeft invloed op installatie PV-panelen

**Boven
kamp** III

Tekening: **Dakkapel
achtergevel 130cm**

Woningtype: **E57**


Bouwnummer: **54 t/m 58 en 60**

Optienummer: **1.B.X.32**

Bladformaat: **A3**

Schaal: **1:50 / 1:100**

Datum: **01-09-2026**

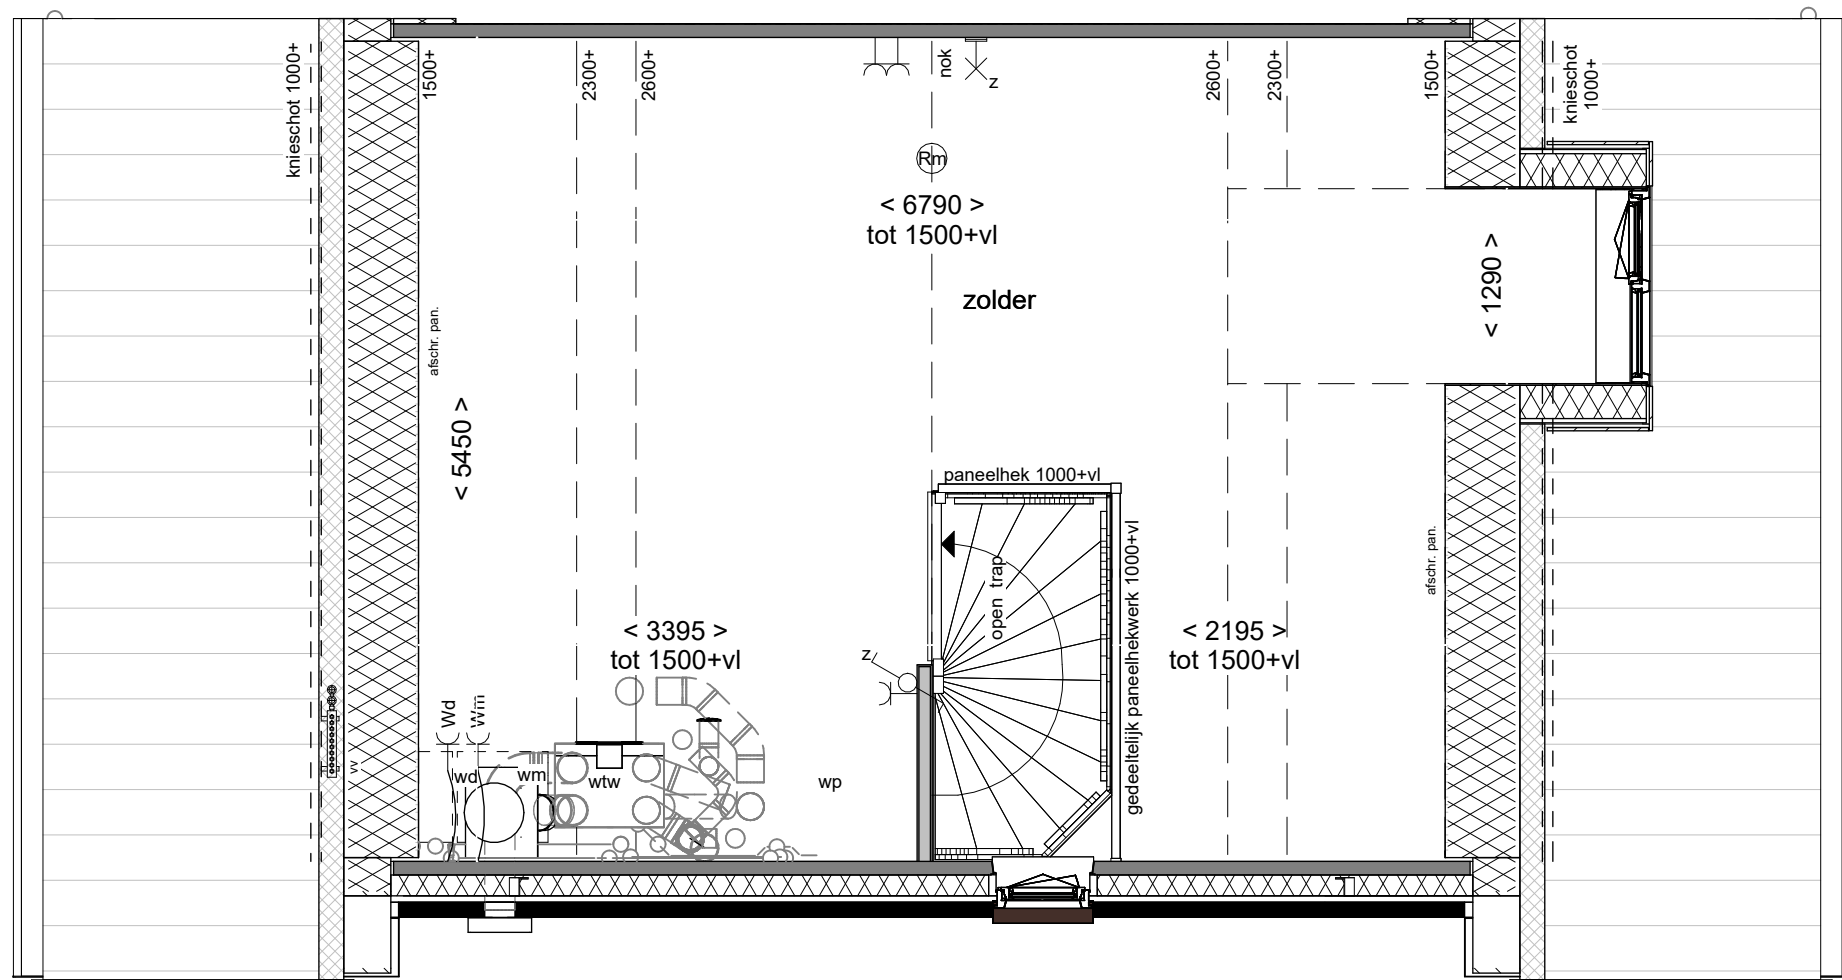

Disclaimer

- De aanpassing van de woning betreft enkel het gedeelte zoals omschreven staat in de optietekst van het bijbehorende optienummer.
- Bouwnummers 55, 57, 59 en 61 zijn gespiegeld.
- Kiezen van optie heeft invloed op installatie PV-panelen

**Boven
kamp** III

Tekening: Dakkapel
voorgevel 130cm

Woningtype: E57

Bouwnummer: 54 t/m 58 en 60

Optienummer: 1.B.X.321


Bladformaat: A3

Schaal: 1:50 / 1:100


Datum: 01-09-2026



Voorgevel schaal 1:100

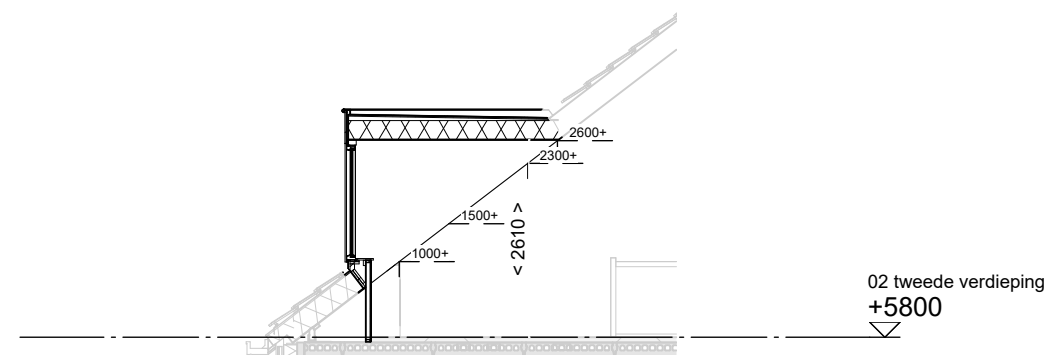

Doorsnede schaal 1:100

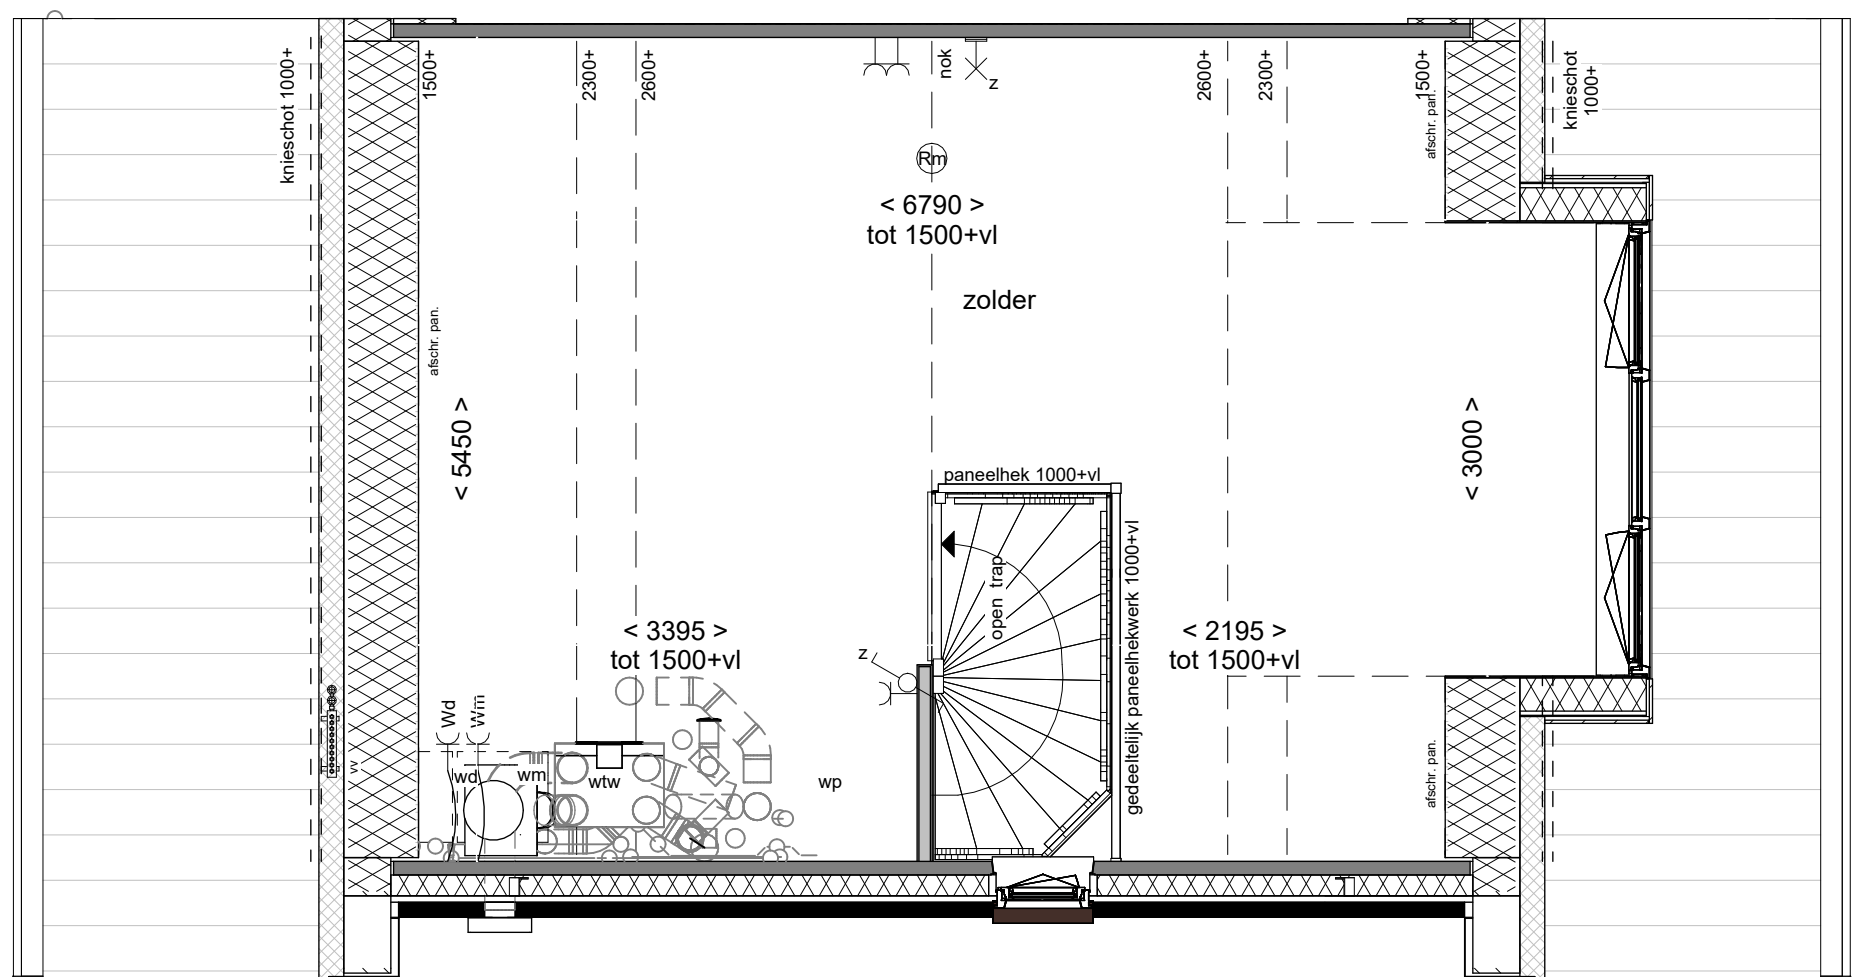

Disclaimer

- De aanpassing van de woning betreft enkel het gedeelte zoals omschreven staat in de optietekst van het bijbehorende optienummer.
- Bouwnummers 55, 57, 59 en 61 zijn gespiegeld.
- Kiezen van optie heeft invloed op installatie PV-panelen

**Boven
kamp** III

Tekening: Dakkapel
voorgevel 300cm

Woningtype: E57


Bouwnummer: 54 t/m 58 en 60

Optienummer: 1.B.X.34


Bladformaat: A3

Schaal: 1:50 / 1:100


Datum: 01-09-2026

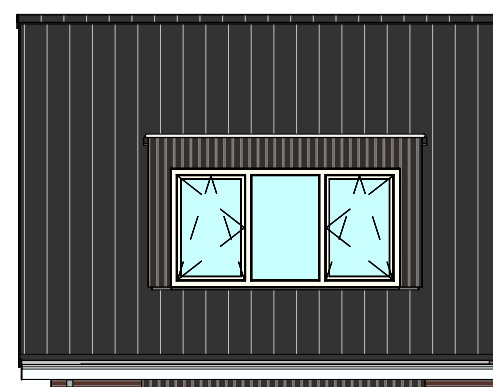

Voorgevel schaal 1:100

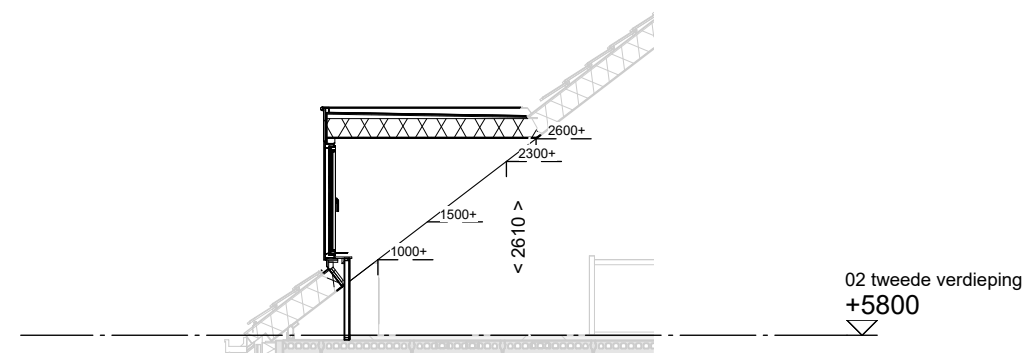

Doorsnede schaal 1:100

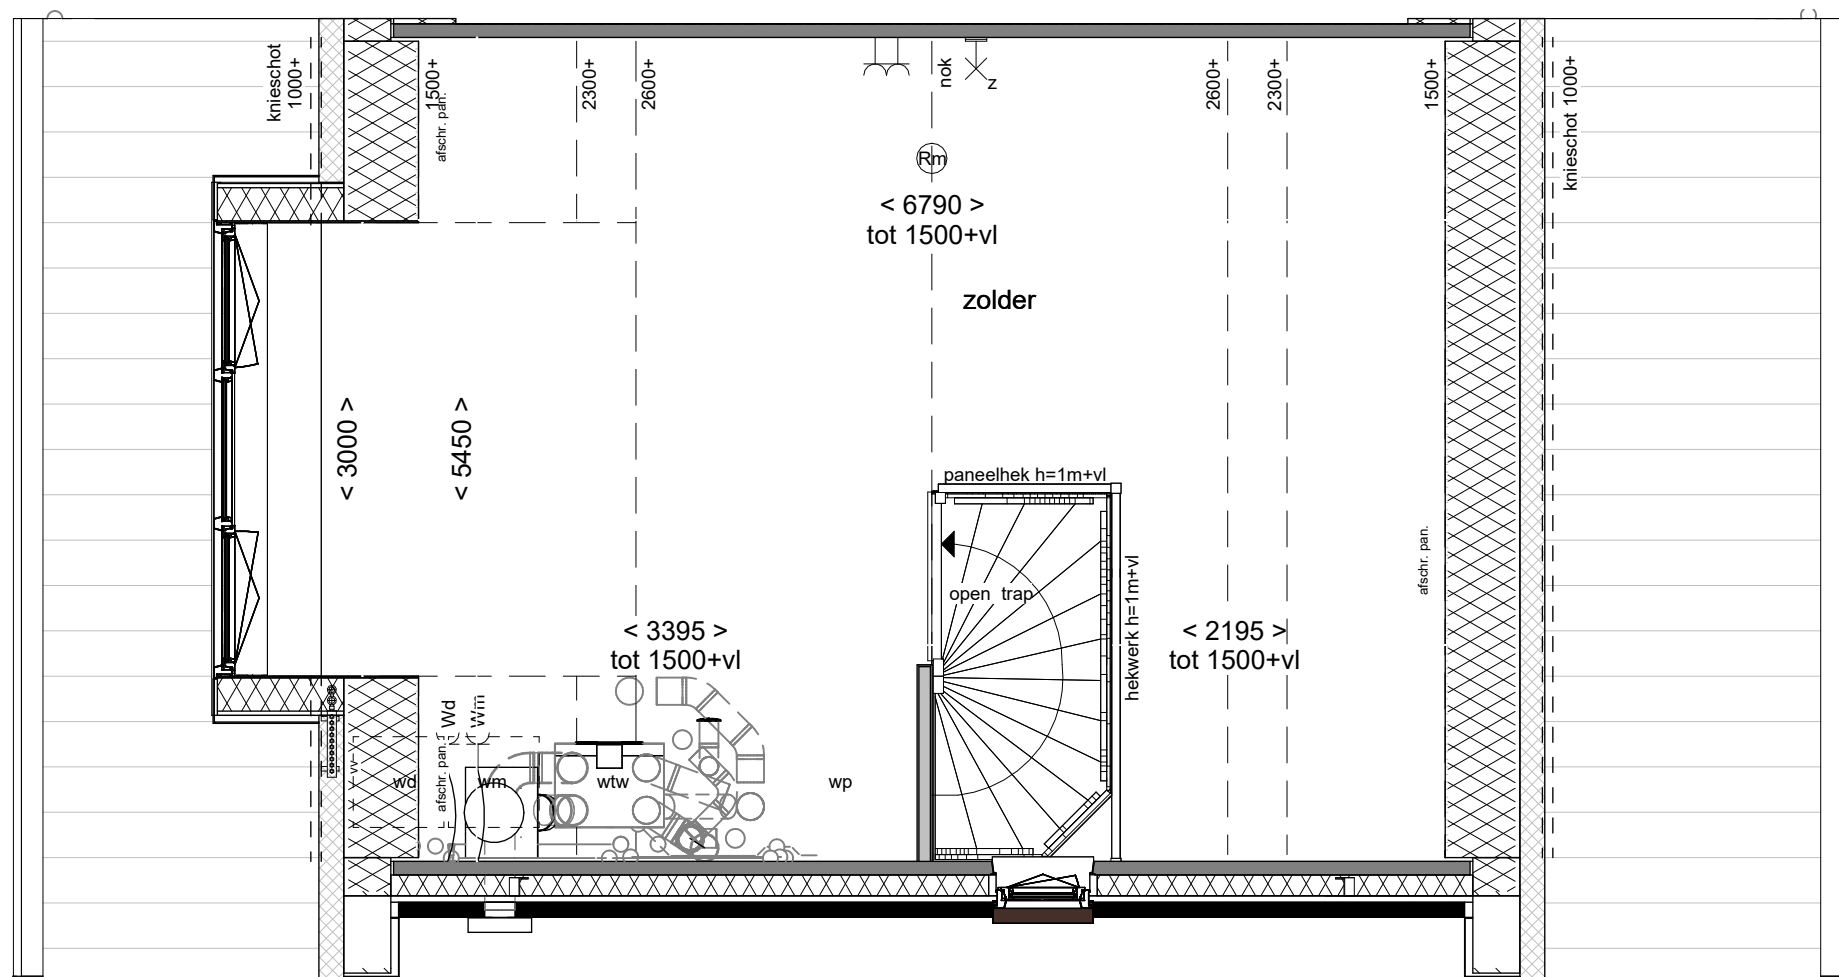

Disclaimer

- De aanpassing van de woning betreft enkel het gedeelte zoals omschreven staat in de optietekst van het bijbehorende optienummer.
- Bouwnummers 55, 57, 59 en 61 zijn gespiegeld.
- Kiezen van optie heeft invloed op installatie PV-panelen

**Boven
kamp** III

Tekening: Dakkapel
achtergevel 300cm

Woningtype: E57


Bouwnummer: 54 t/m 58 en 60

Optienummer: 1.B.X.36


Bladformaat: A3

Schaal: 1:50 1:100


Datum: 01-09-2026

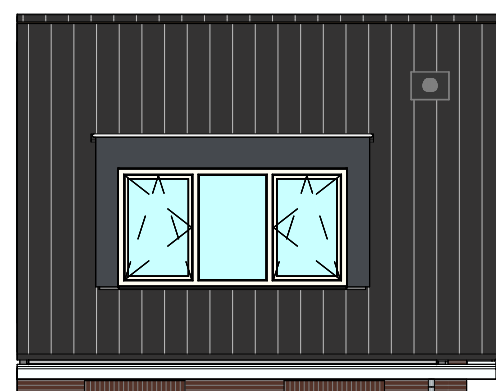

Achtergevel schaal 1:100

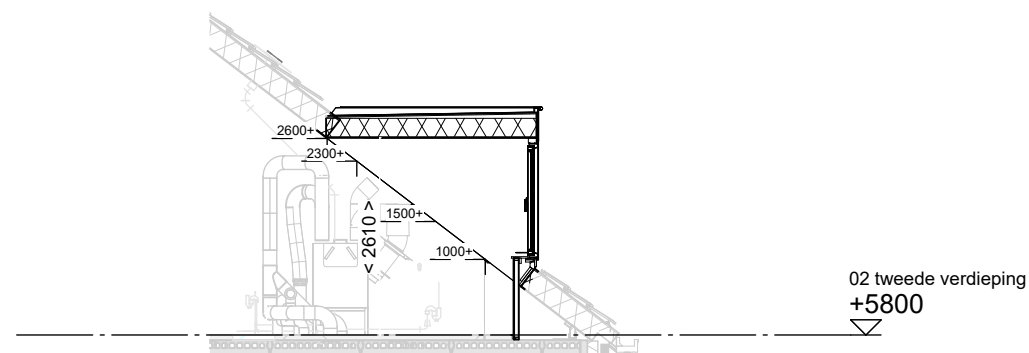

Doorsnede schaal 1:100

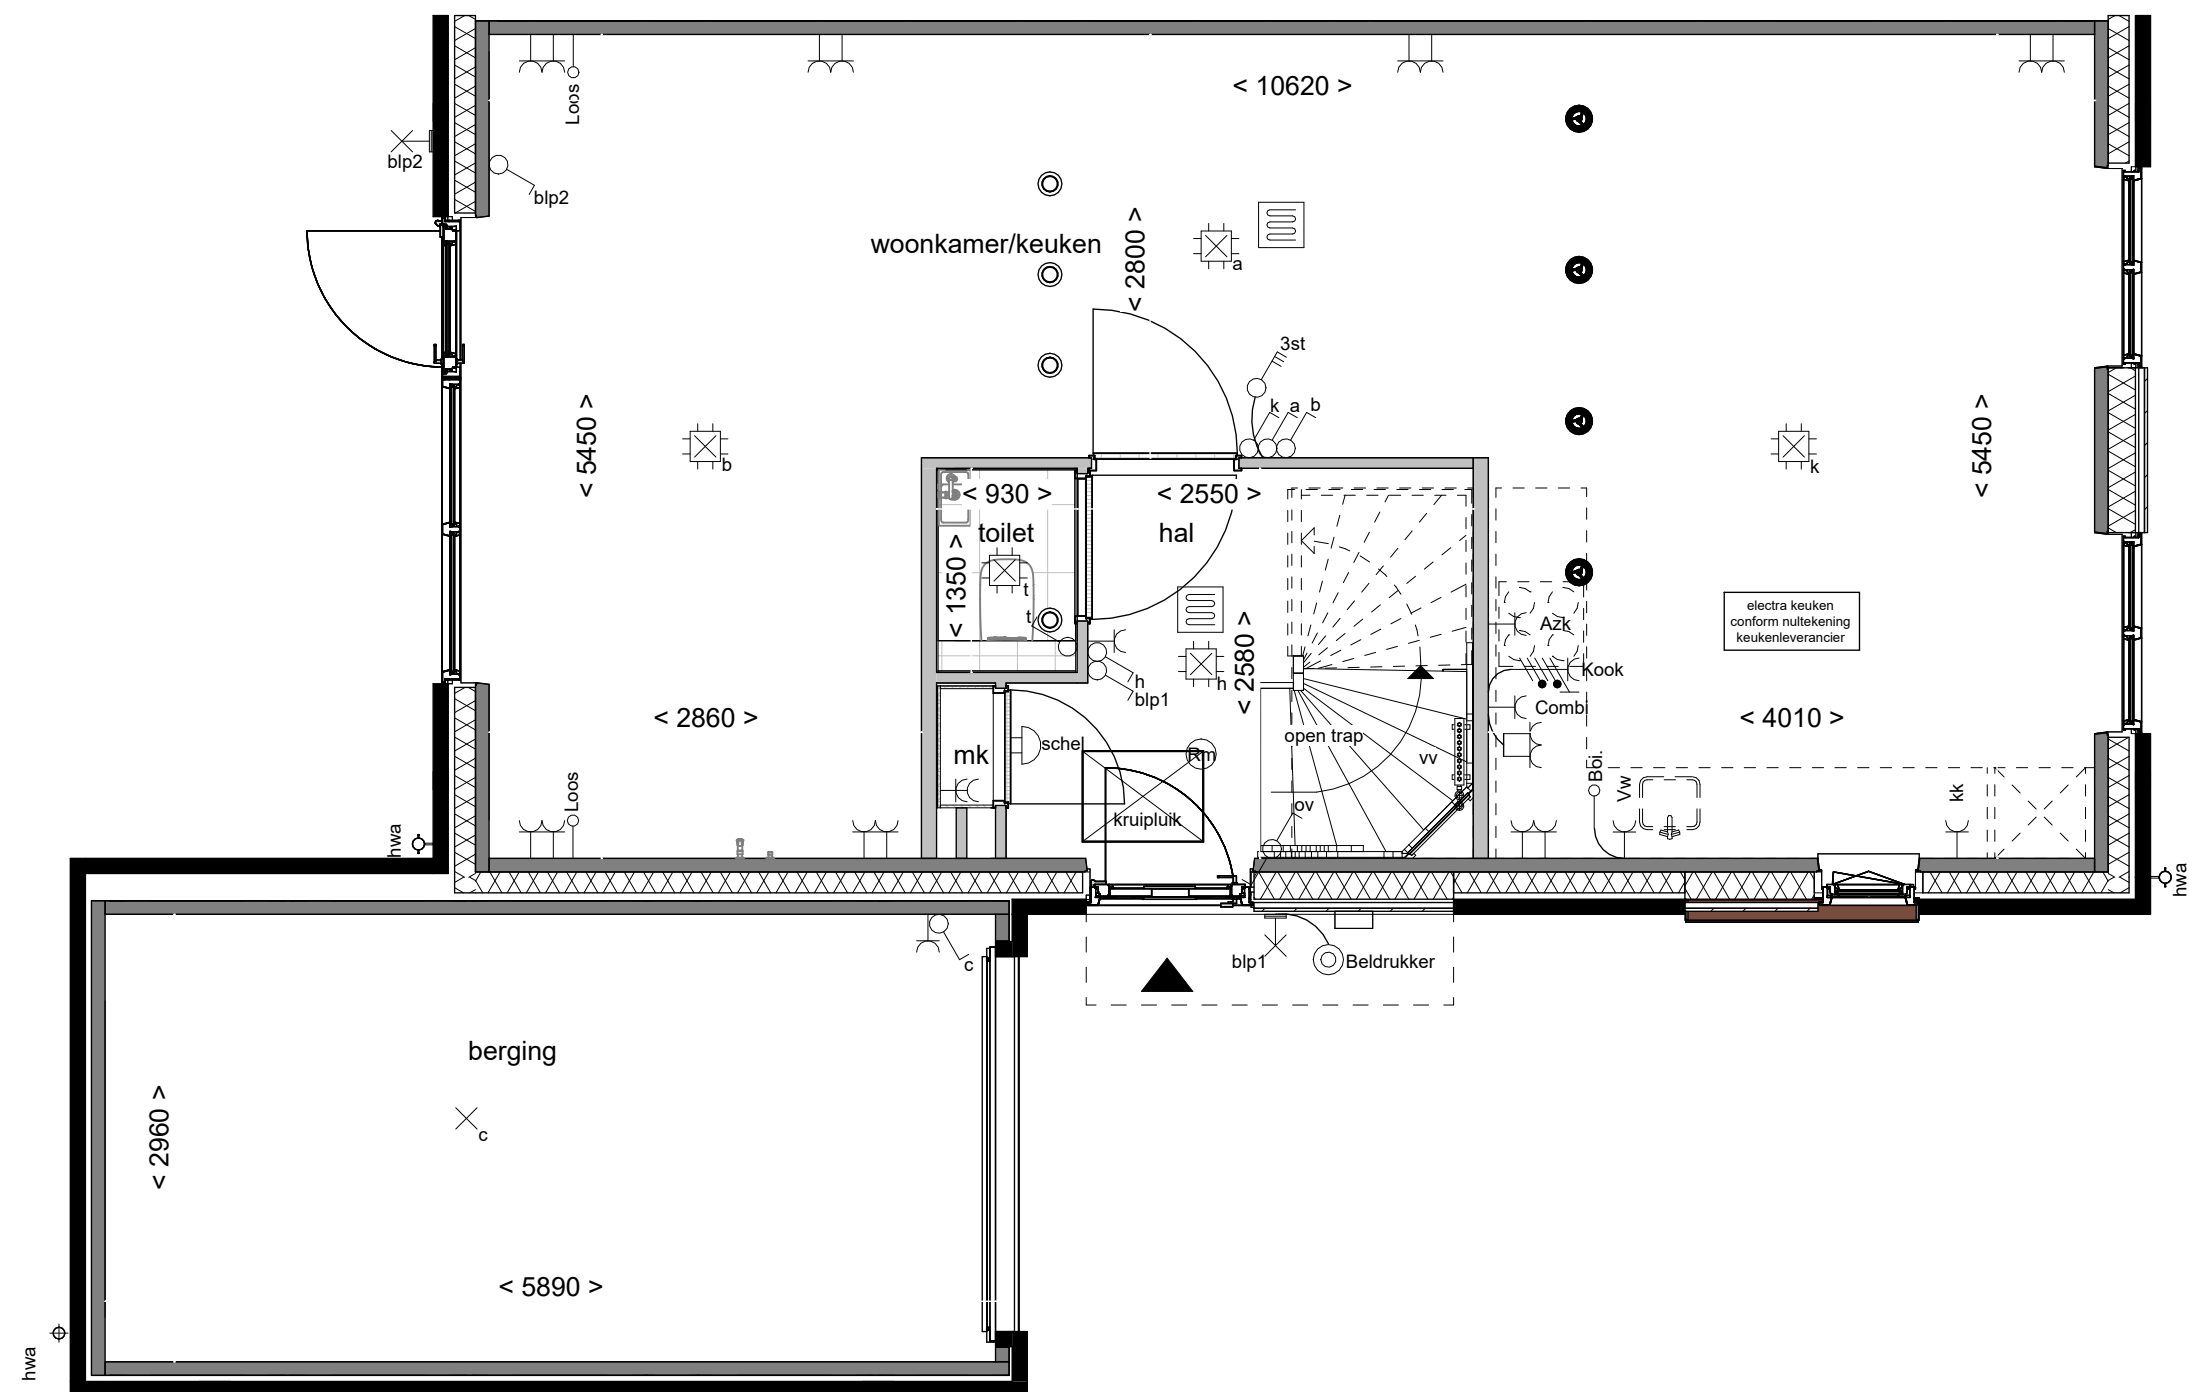

Disclaimer

- De aanpassing van de woning betreft enkel het gedeelte zoals omschreven staat in de optietekst van het bijbehorende optienummer.
- Bouwnummers 55, 57, 59 en 61 zijn gespiegeld.
- Kozijnen in voorgevel bnr. 59 en 61 wijkt af van deze plattegrond

**Boven
kamp** III

Tekening: **Tuingericht wonen**

Woningtype: **E57**


Bouwnummer: **54 t/m 61**

Optienummer: **1.C.E.12**

Bladformaat: **A3**

Schaal: **1 : 50**

Datum: **01-09-2026**

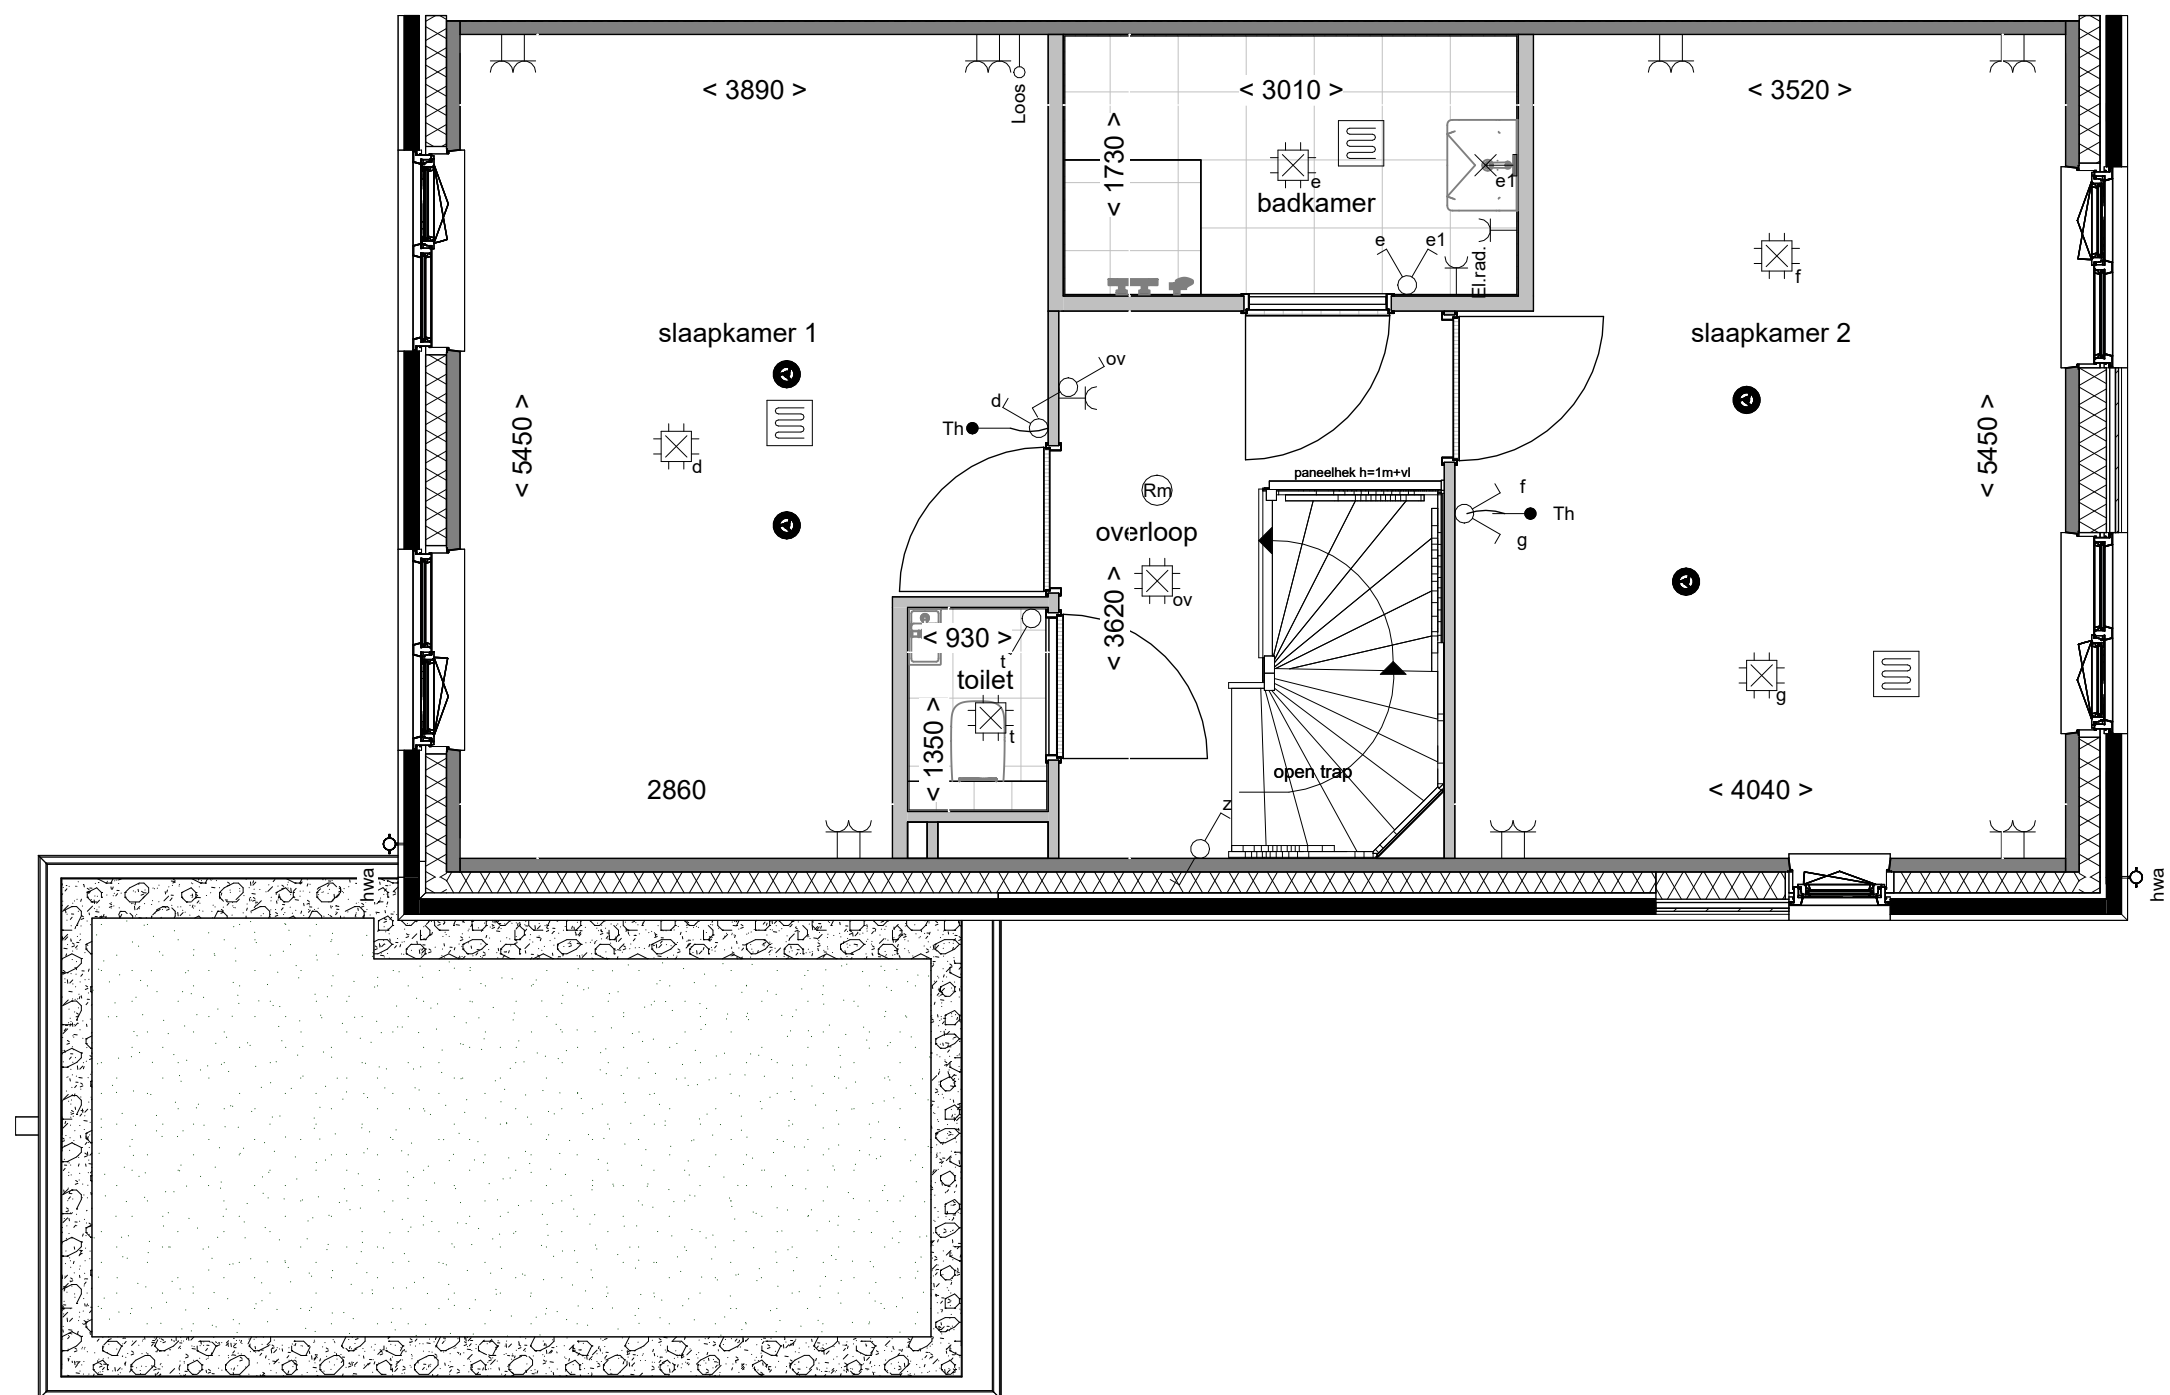

Disclaimer

- De aanpassing van de woning betreft enkel het gedeelte zoals omschreven staat in de optietekst van het bijbehorende optienummer.
- Bouwnummers 55, 57, 59 en 61 zijn gespiegeld.
- Kozijnen in voorgevel bnr. 59 en 61 wijkt af van deze plattegrond

**Boven
kamp** III

Tekening: **Samenvoegen
slaapkamers voor**

Woningtype: **E57**


Bouwnummer: **54 t/m 61**

Optienummer: **1.C.E.30**

Bladformaat: **A3**

Schaal: **1 : 50**

Datum: **01-09-2026**

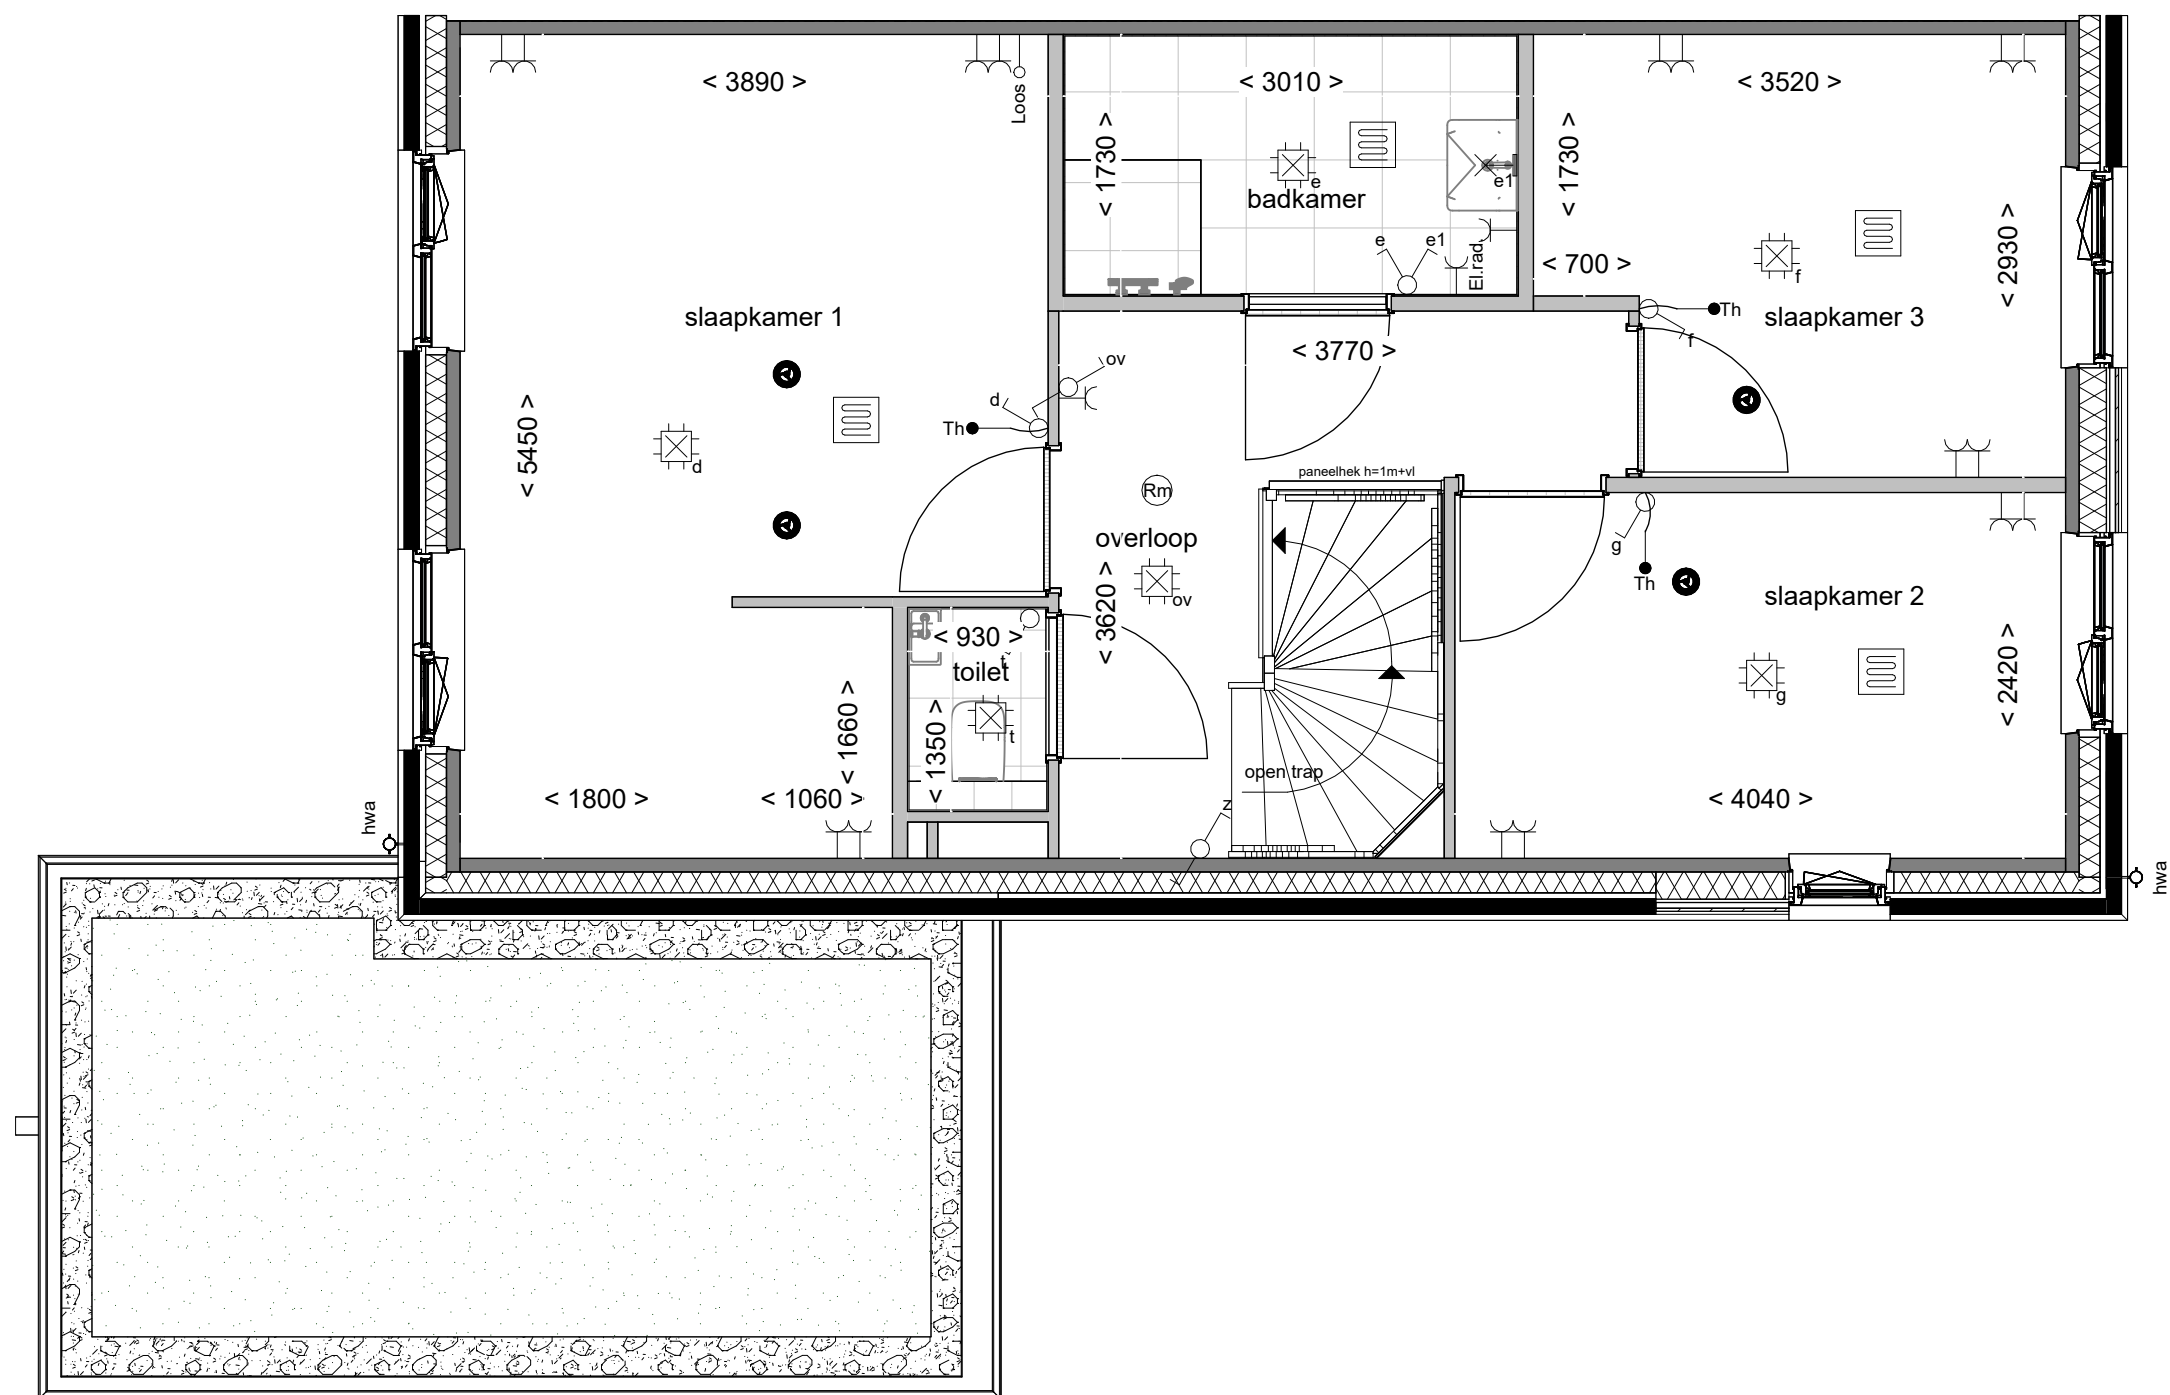

Disclaimer

- De aanpassing van de woning betreft enkel het gedeelte zoals omschreven staat in de optietekst van het bijbehorende optienummer.
- Bouwnummers 55, 57, 59 en 61 zijn gespiegeld.
- Kozijnen in voorgevel bnr. 59 en 61 wijkt af van deze plattegrond

**Boven
kamp** III

Tekening: **Inloopkast in slaapkamer achter**

Woningtype: **E57**


Bouwnummer: **54 t/m 61**

Optienummer: **1.C.E.32**

Bladformaat: **A3**

Schaal: **1 : 50**

Datum: **01-09-2026**

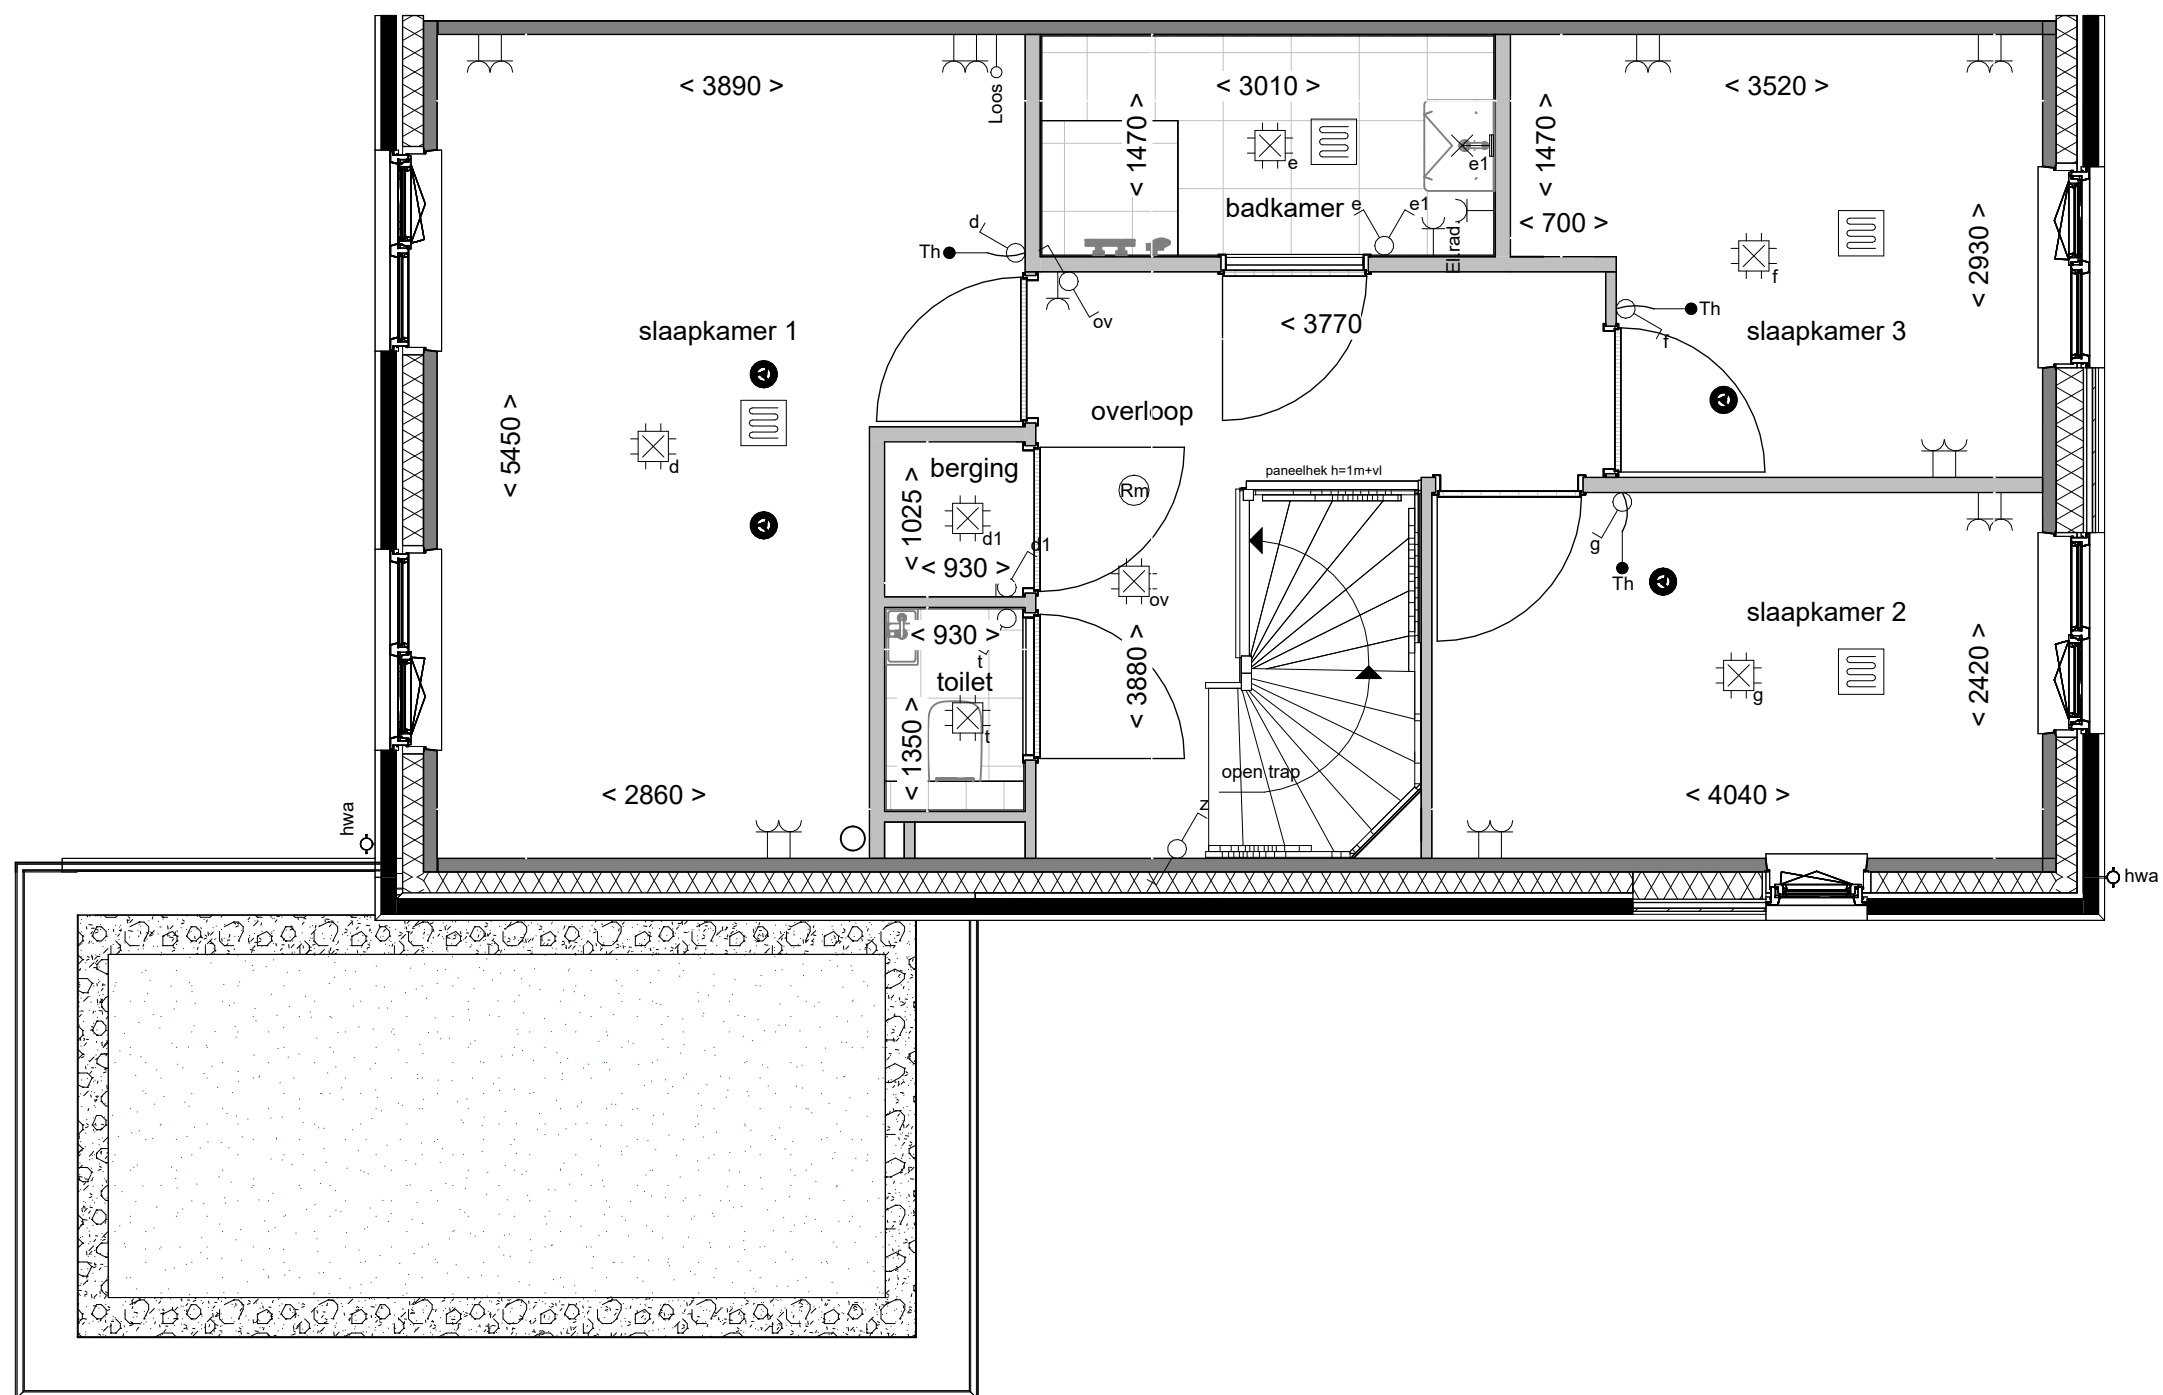

Disclaimer

- De aanpassing van de woning betreft enkel het gedeelte zoals omschreven staat in de optietekst van het bijbehorende optienummer.
- Bouwnummers 55, 57, 59 en 61 zijn gespiegeld.
- Kozijnen in voorgevel bnr. 59 en 61 wijkt af van deze plattegrond

**Boven
kamp** III

Tekening: **Vaste kast en compacte badk.**

Woningtype: **E57**


Bouwnummer: **54 t/m 61**

Optienummer: **1.C.E.34**

Bladformaat: **A3**

Schaal: **1 : 50**

Datum: **01-09-2026**

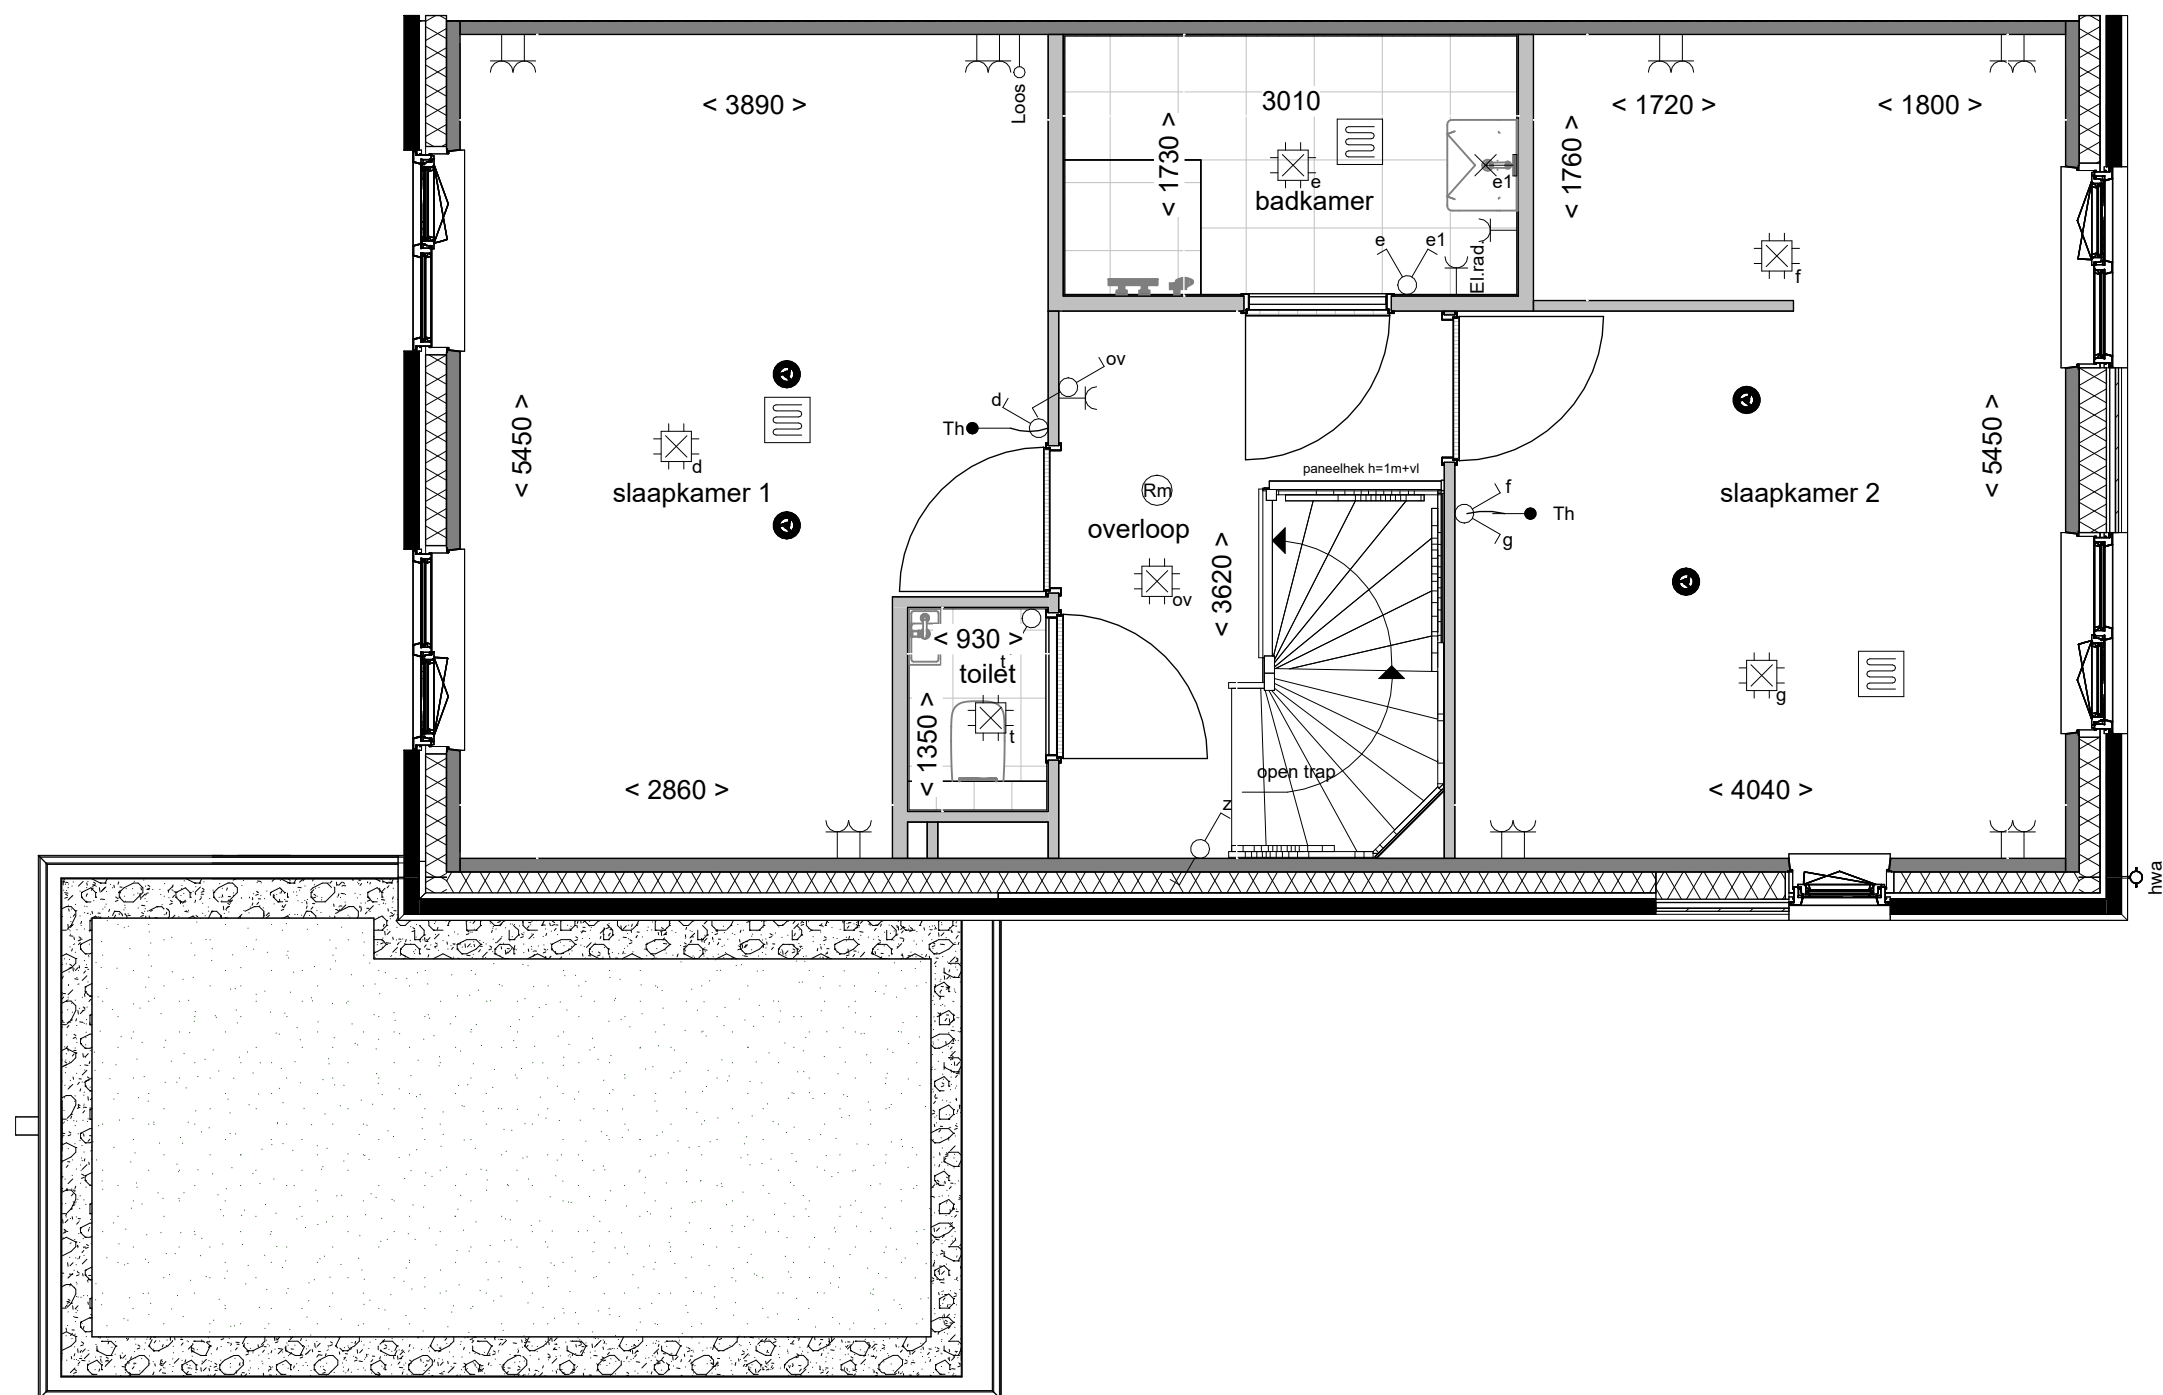

Disclaimer

- De aanpassing van de woning betreft enkel het gedeelte zoals omschreven staat in de optietekst van het bijbehorende optienummer.
- Bouwnummers 55, 57, 59 en 61 zijn gespiegeld.
- Kozijnen in voorgevel bnr. 59 en 61 wijkt af van deze plattegrond

**Boven
kamp** III

Tekening: **Samenvoegen slpk
voor met inloopkast**

Woningtype: **E57**


Bouwnummer: **54 t/m 61**

Optienummer: **1.C.E.36**

Bladformaat: **A3**

Schaal: **1 : 50**

Datum: **01-09-2026**

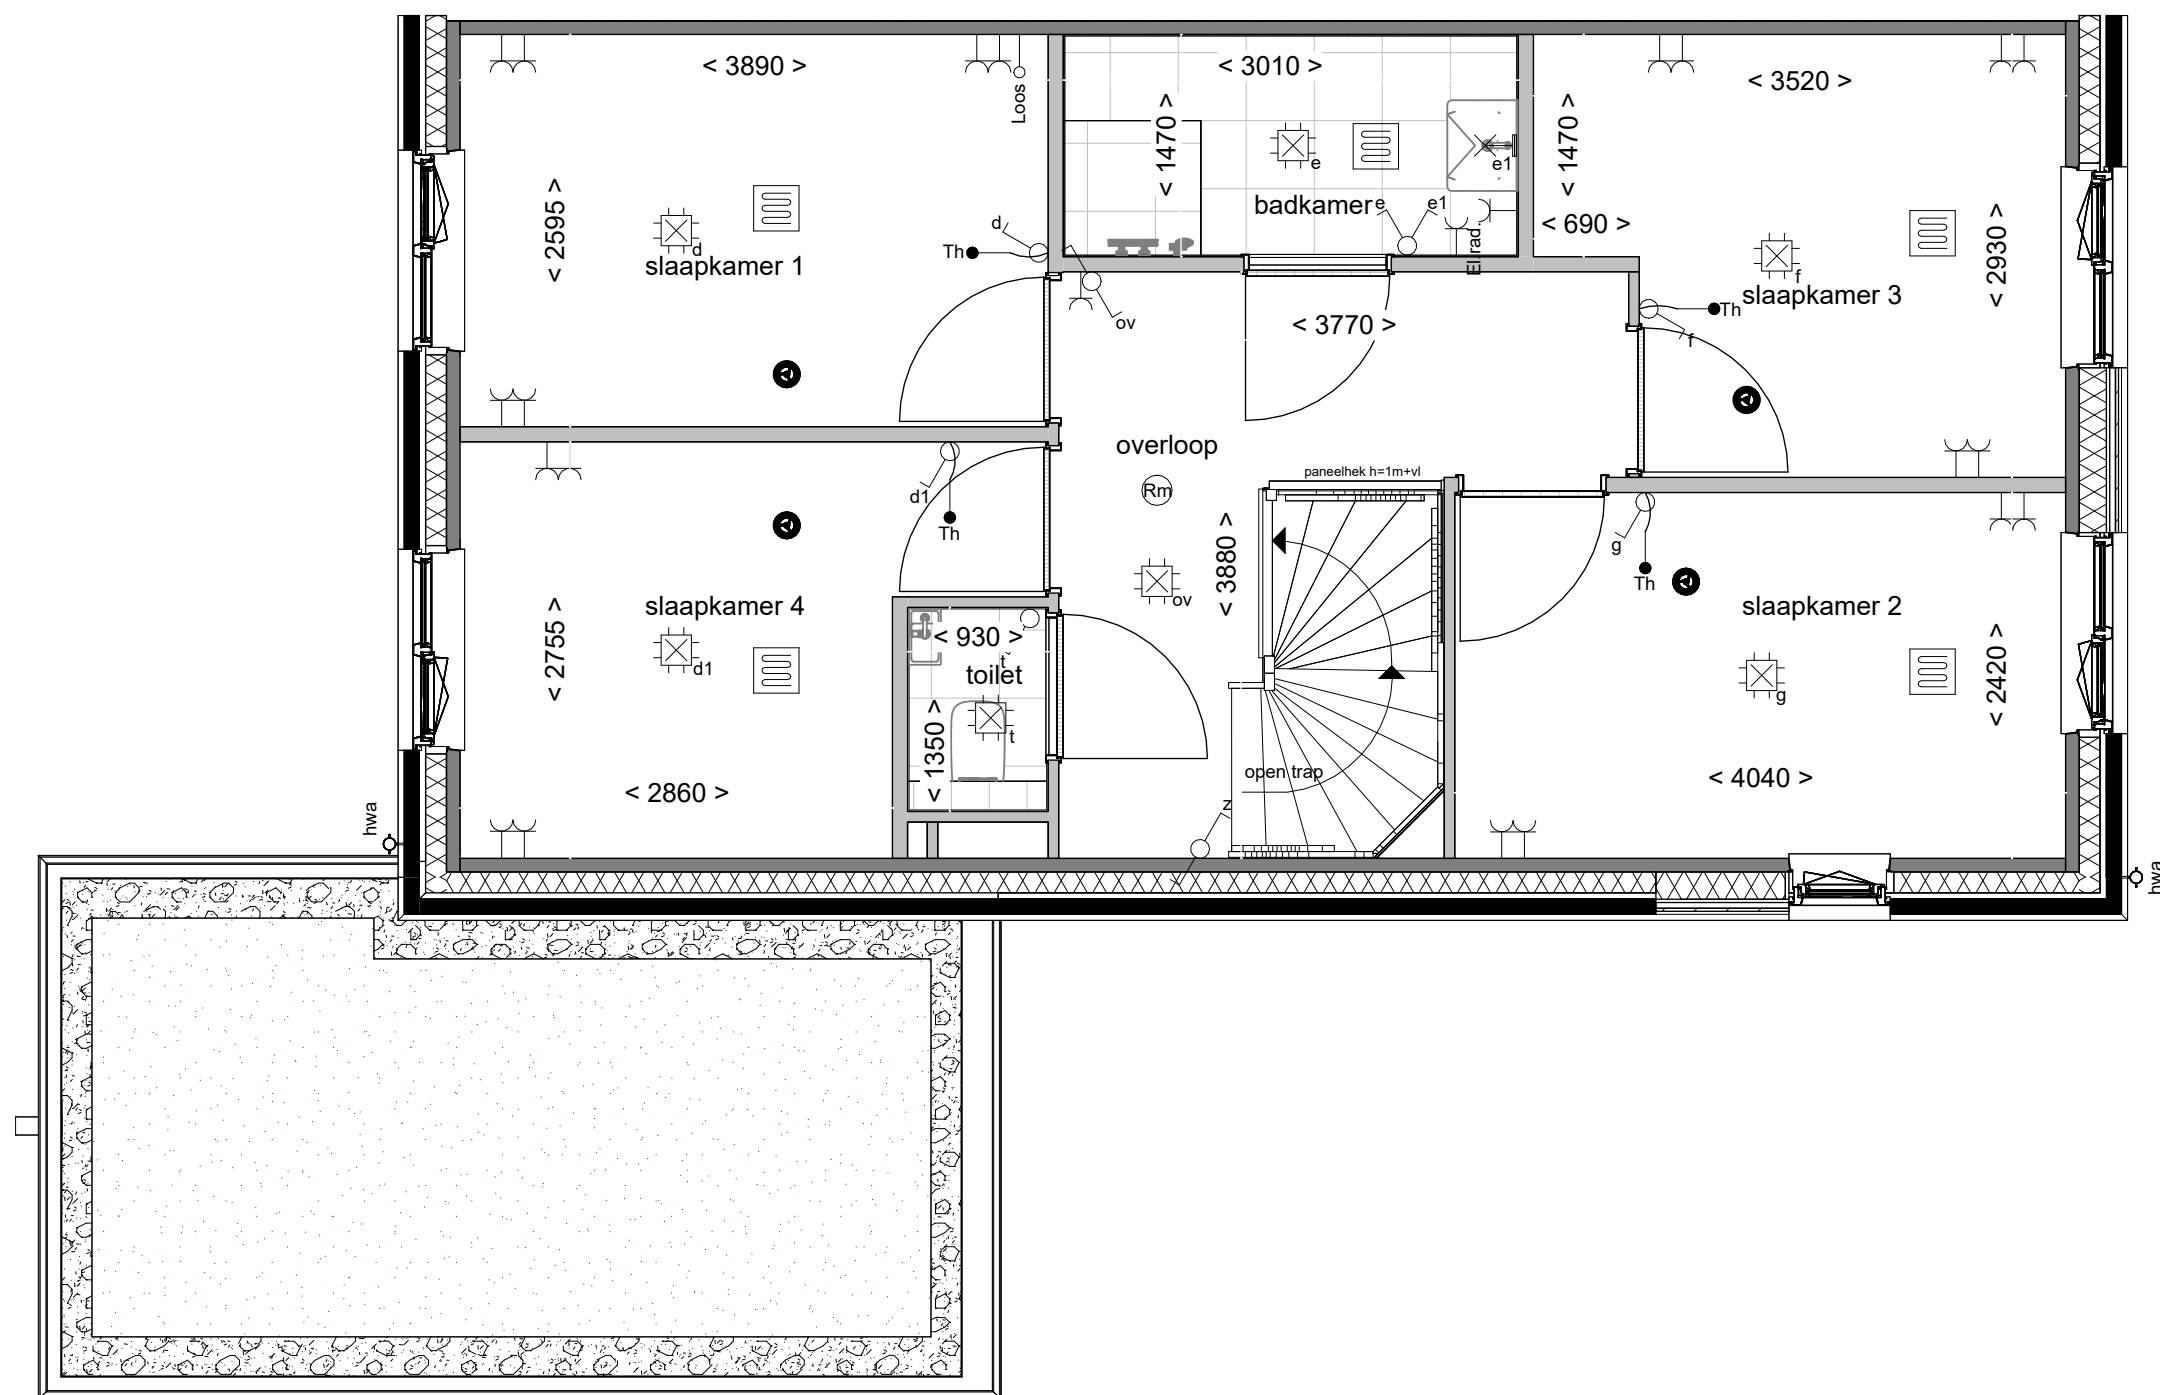

Disclaimer

- De aanpassing van de woning betreft enkel het gedeelte zoals omschreven staat in de optietekst van het bijbehorende optienummer.
- Bouwnummers 55, 57, 59 en 61 zijn gespiegeld.
- Kozijnen in voorgevel bnr. 59 en 61 wijkt af van deze plattegrond

**Boven
kamp** III

Tekening: **Compacte badk. met
4 slaapkamers**

Woningtype: **E57**


Bouwnummer: **54 t/m 61**

Optienummer: **1.C.E.38**

Bladformaat: **A3**

Schaal: **1 : 50**

Datum: **01-09-2026**

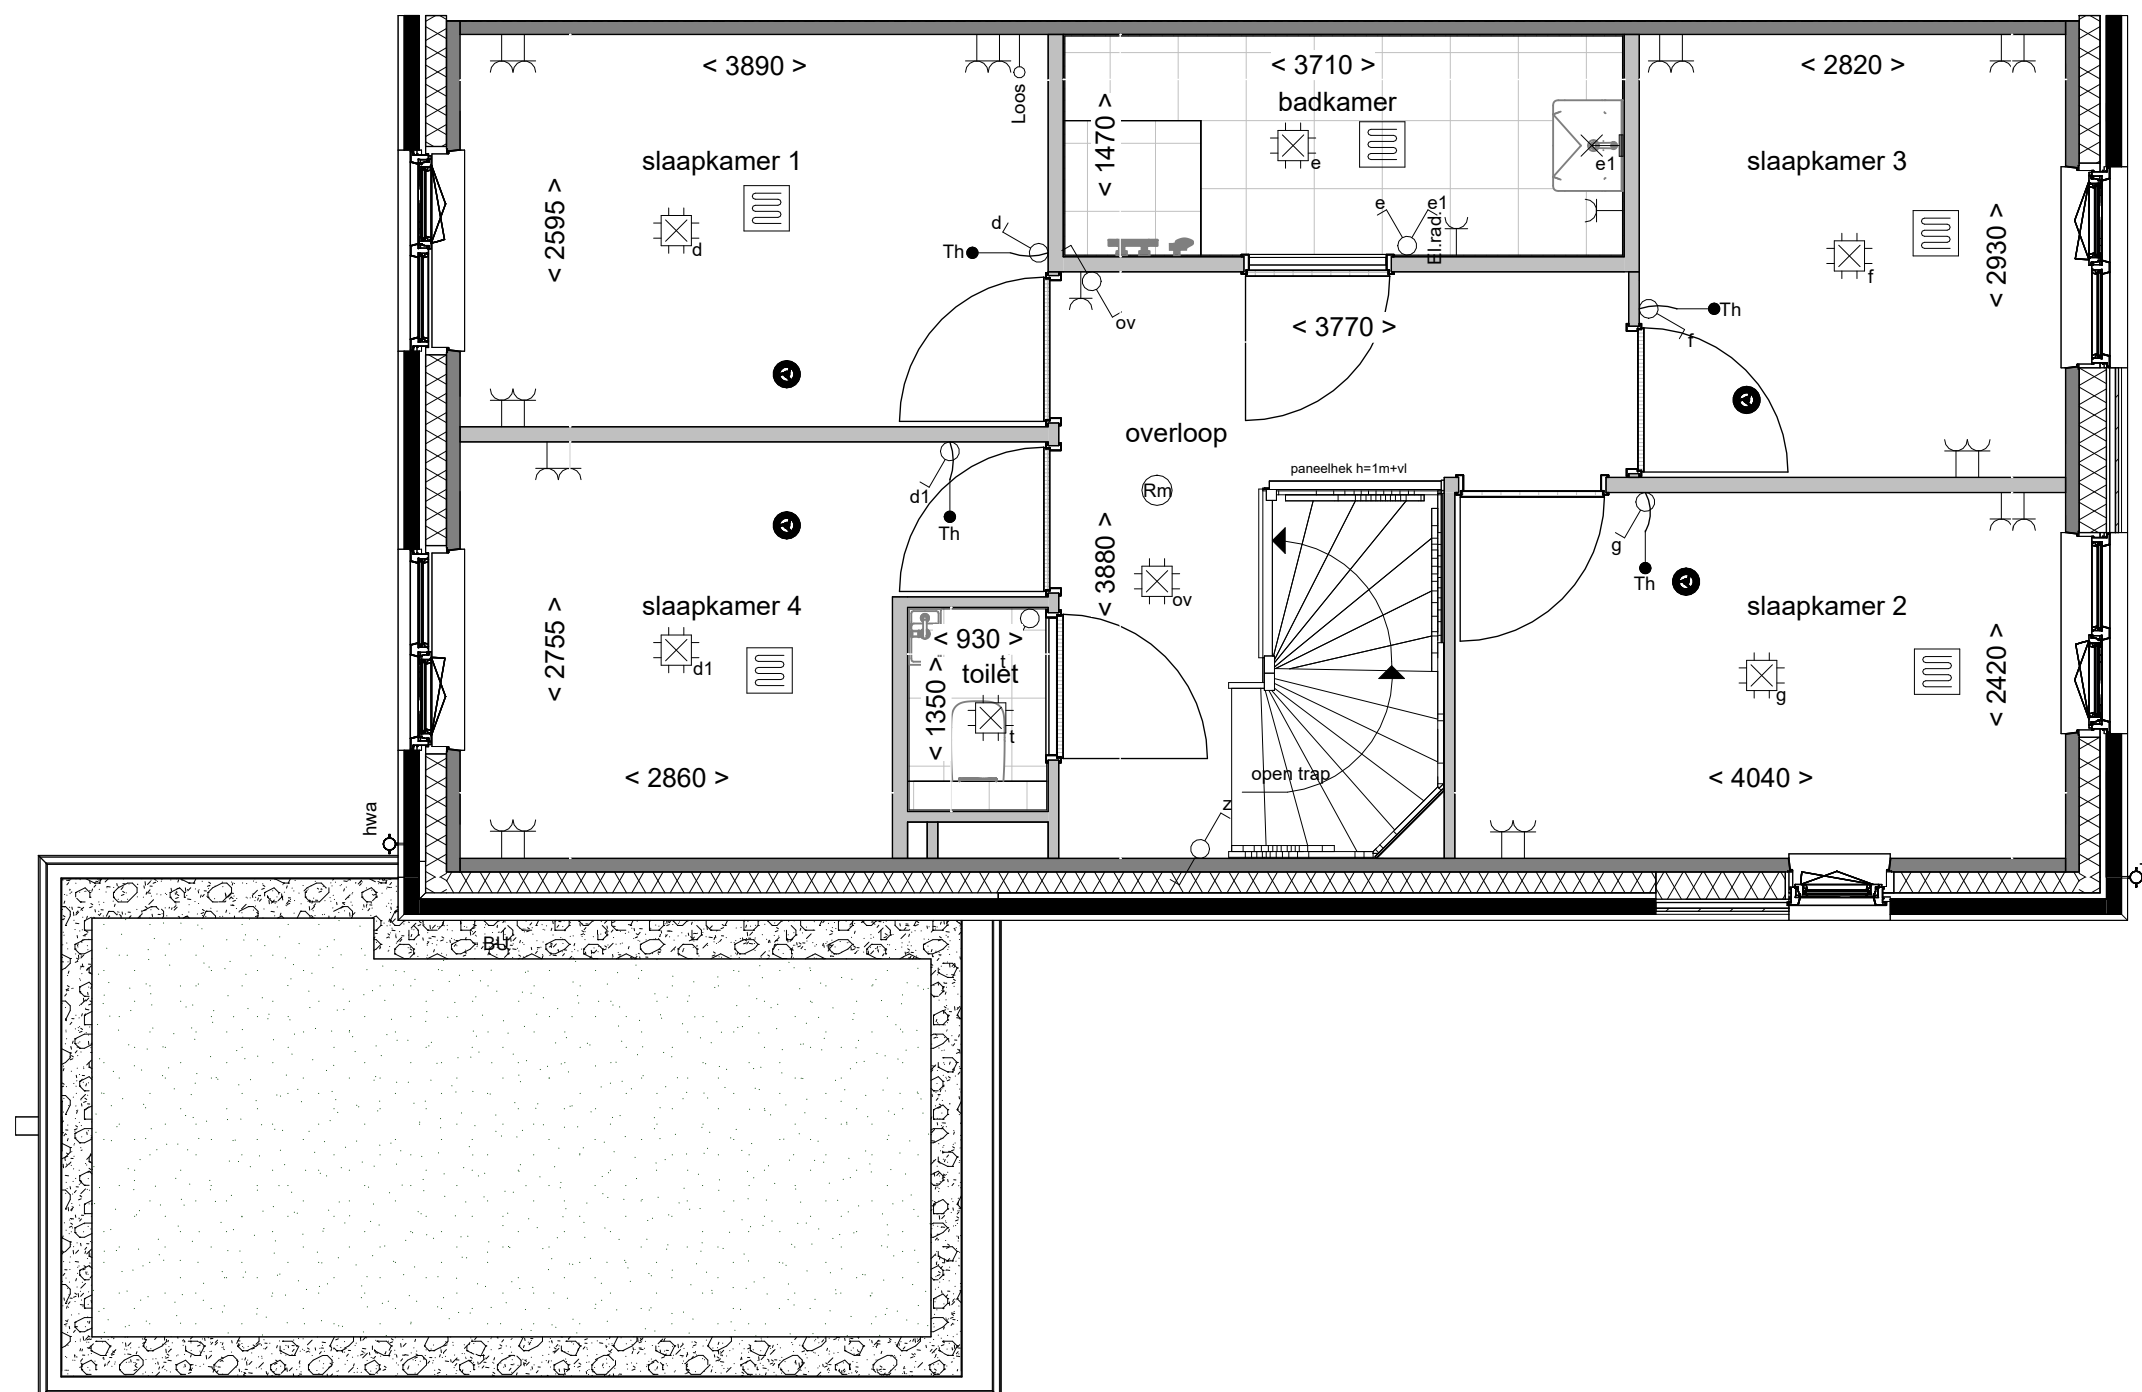

Disclaimer

- De aanpassing van de woning betreft enkel het gedeelte zoals omschreven staat in de optietekst van het bijbehorende optienummer.
- Bouwnummers 55, 57, 59 en 61 zijn gespiegeld.
- Kozijnen in voorgevel bnr. 59 en 61 wijkt af van deze plattegrond

**Boven
kamp** III

Tekening: Verl. compacte badk. met 4 slpk

Woningtype: E57


Bouwnummer: 54 t/m 61

Optienummer: 1.C.E.40

Bladformaat: A3

Schaal: 1 : 50

Datum: 01-09-2026

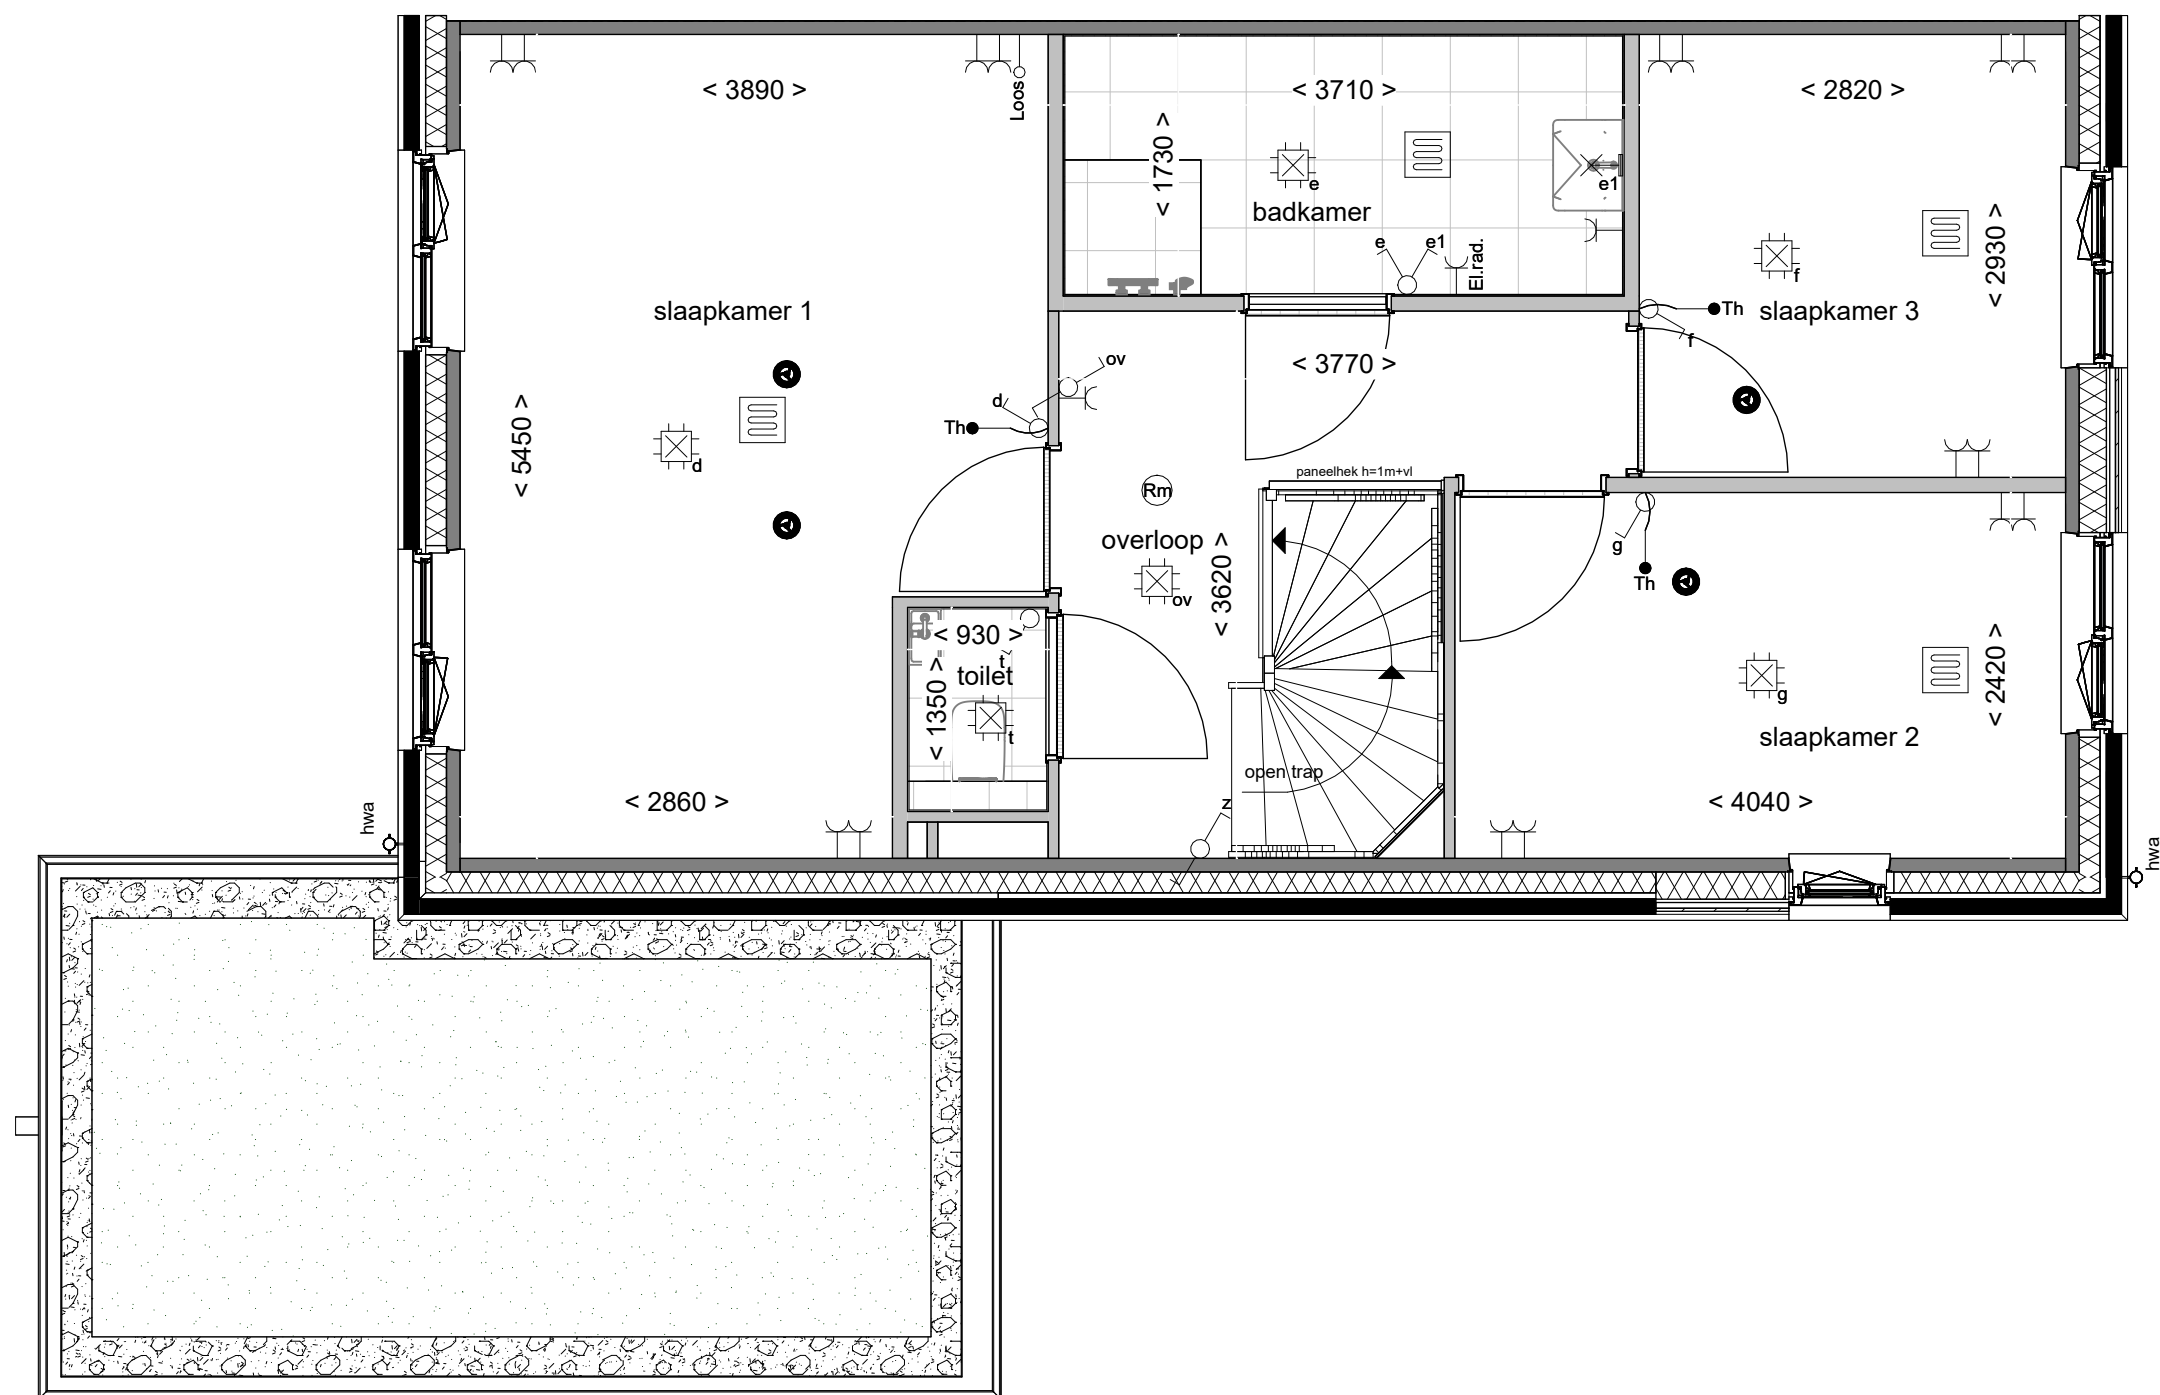


Disclaimer

- De aanpassing van de woning betreft enkel het gedeelte zoals omschreven staat in de optietekst van het bijbehorende optienummer.
- Bouwnummers 55, 57, 59 en 61 zijn gespiegeld.
- Kozijnen in voorgevel bnr. 59 en 61 wijkt af van deze plattegrond



Tekening:	Badkamer vergroten
Woningtype:	E57
Bouwnummer:	54 t/m 61
Optienummer:	1.C.E.42
Bladformaat:	A3
Schaal:	1 : 50
Datum:	01-09-2026

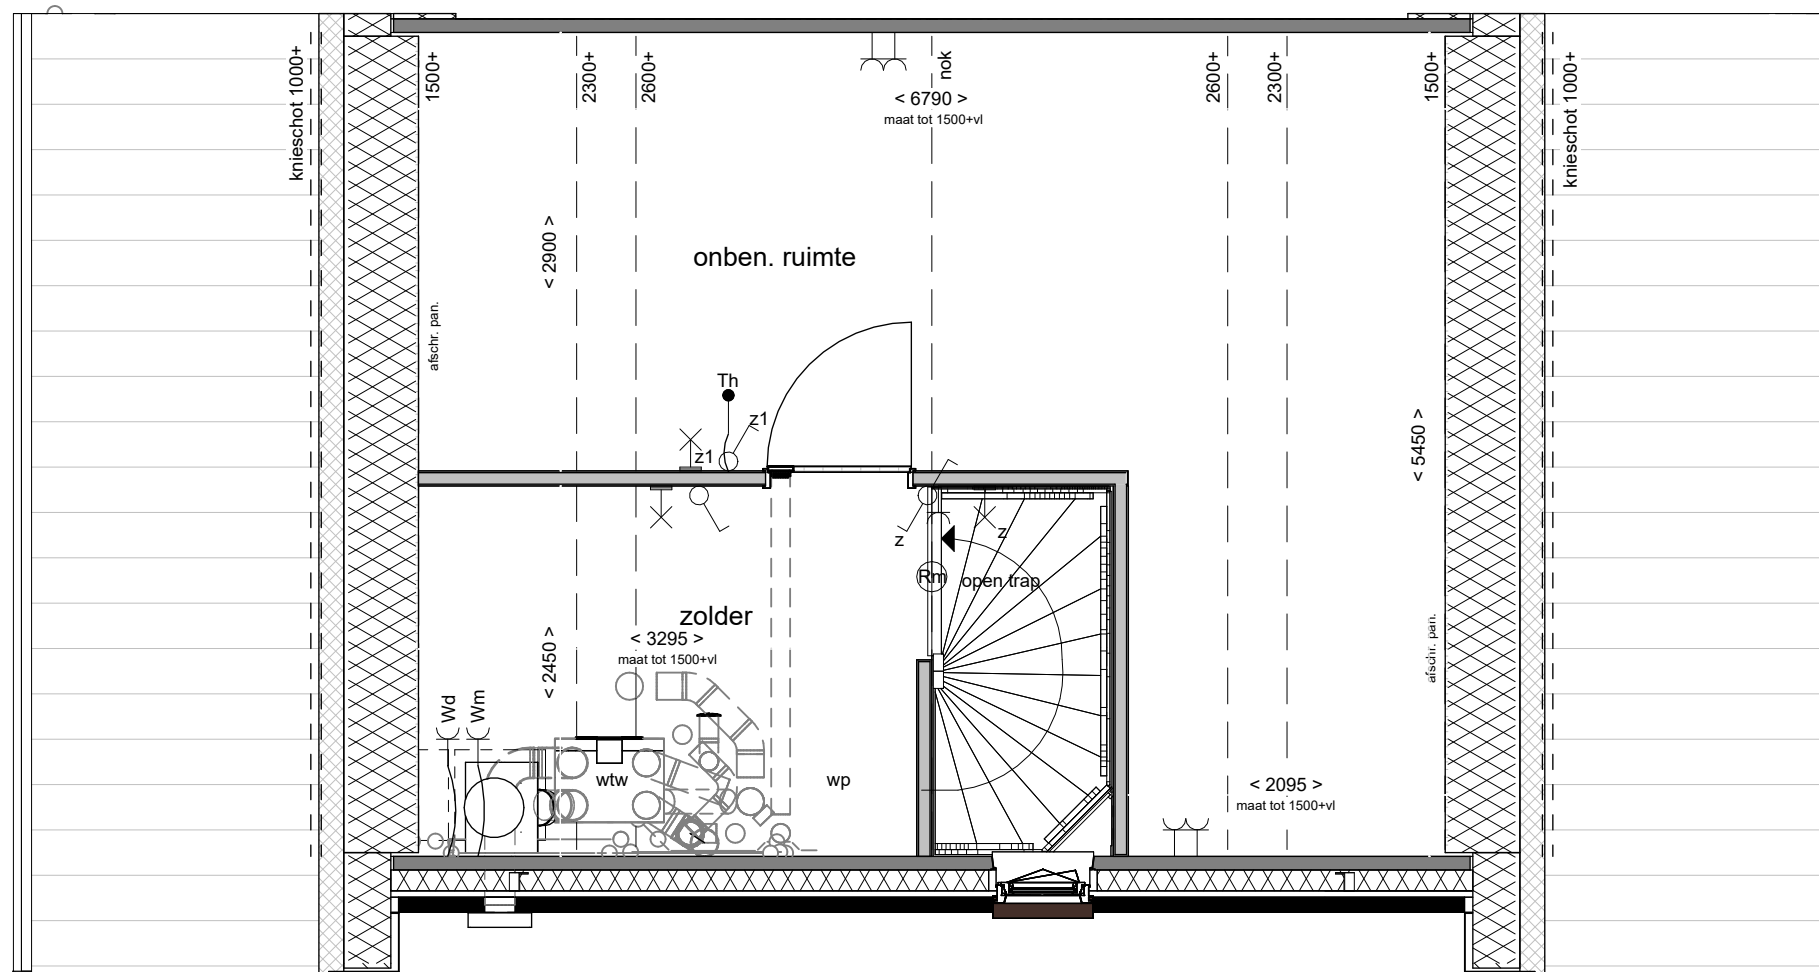


Disclaimer

- De aanpassing van de woning betreft enkel het gedeelte zoals omschreven staat in de optietekst van het bijbehorende optienummer.
- Bouwnummers 55, 57, 59 en 61 zijn gespiegeld.

**Boven
kamp** III

Tekening:	Indeling met 1 onben. ruimte
Woningtype:	E57
Bouwnummer:	54 t/m 58 en 60
Optienummer:	1.C.E.74
Bladformaat:	A3
Schaal:	1 : 50
Datum:	01-09-2026

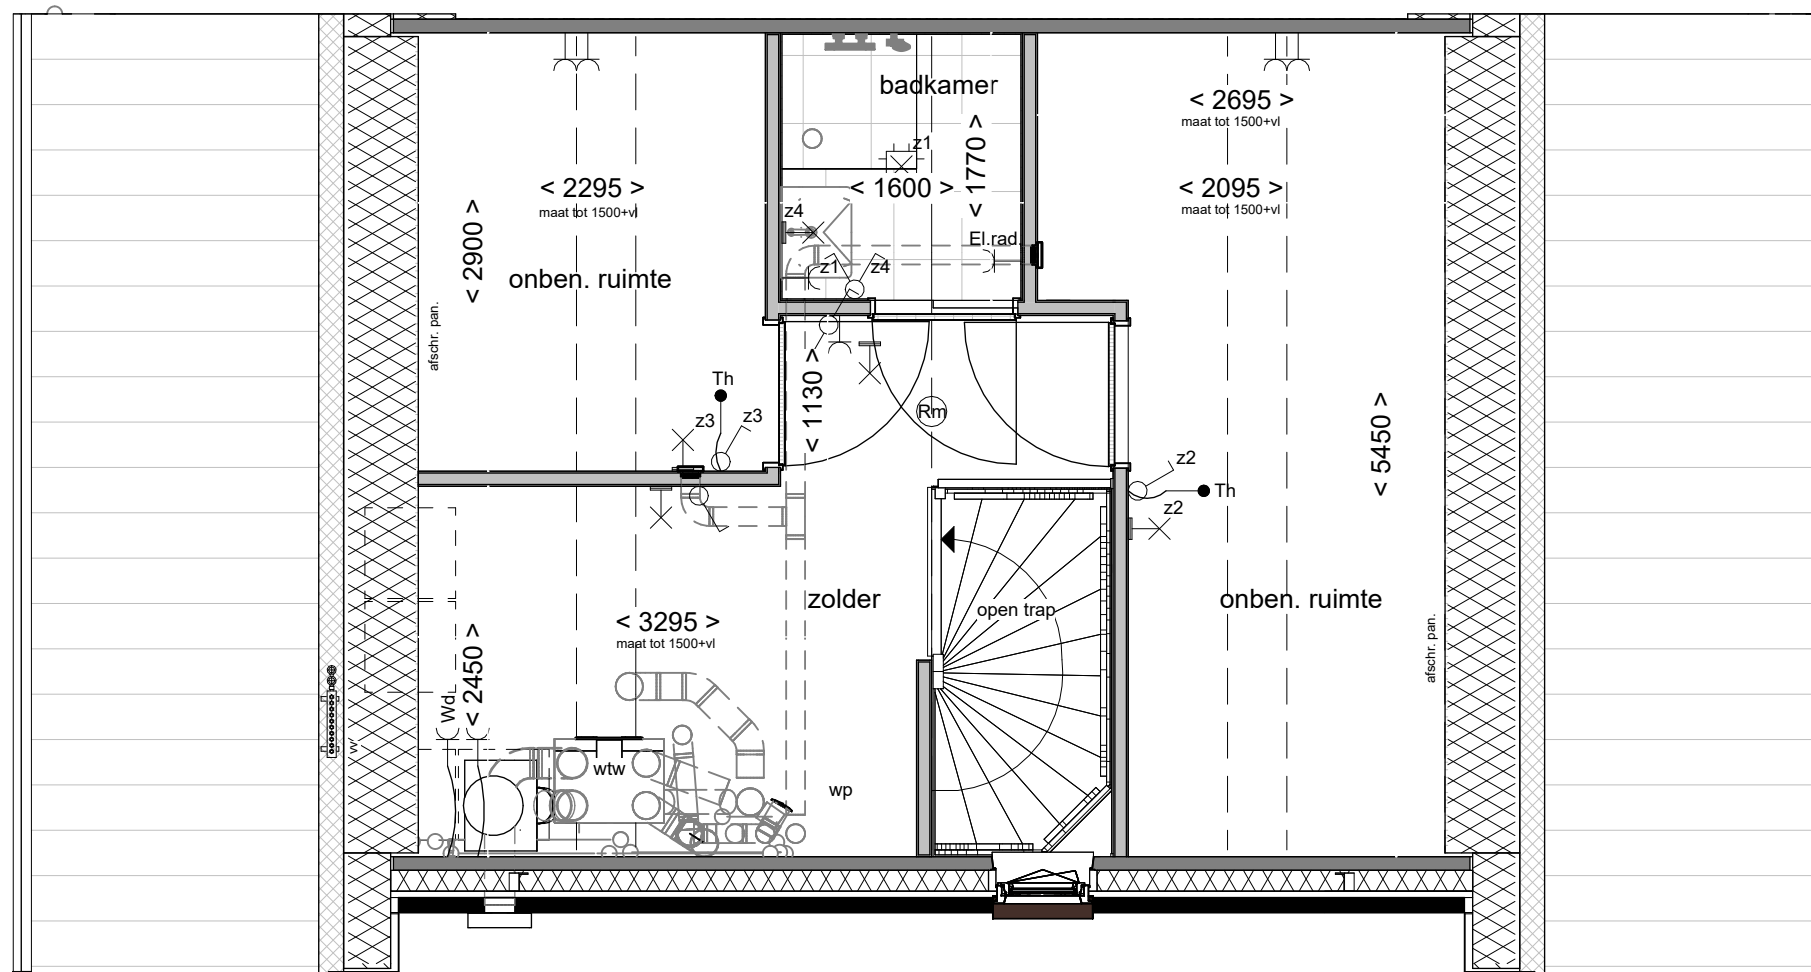

Disclaimer

- De aanpassing van de woning betreft enkel het gedeelte zoals omschreven staat in de optietekst van het bijbehorende optienummer.
- Bouwnummers 55, 57, 59 en 61 zijn gespiegeld.

**Boven
kamp** III

Tekening: Indeling 2 ruimten en badkamer

Woningtype: E57


Bouwnummer: 54 t/m 58 en 60

Optienummer: 1.C.E.78

Bladformaat: A3

Schaal: 1 : 50

Datum: 01-09-2026

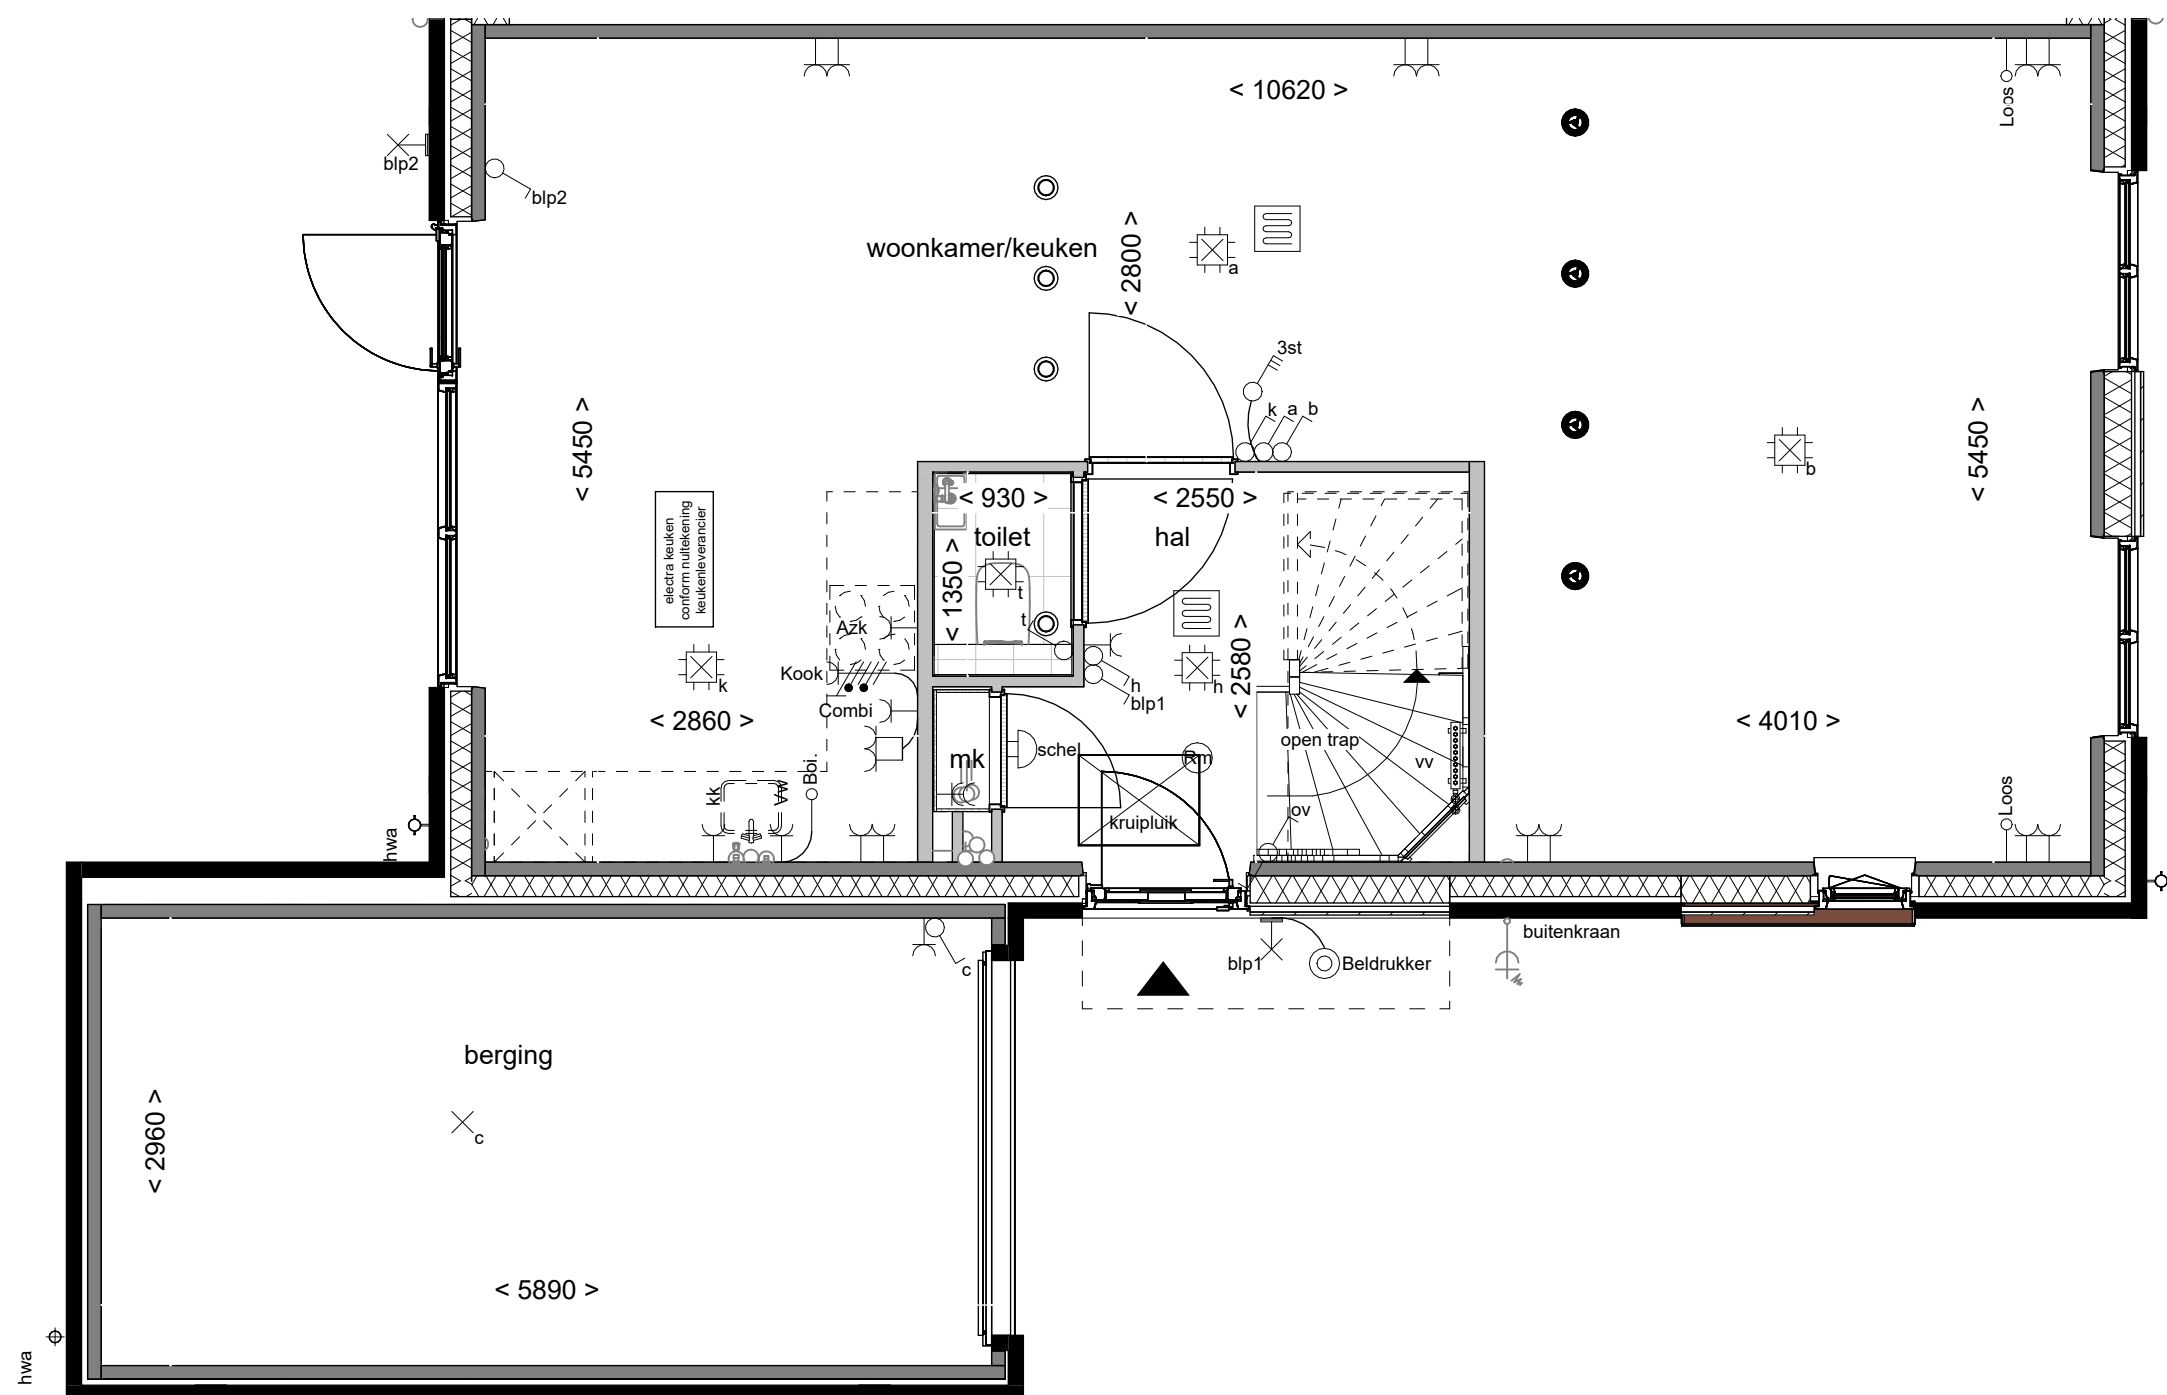

Linkerzijgevel schaal 1:100

Disclaimer

- De aanpassing van de woning betreft enkel het gedeelte zoals omschreven staat in de optietekst van het bijbehorende optienummer.
- Bouwnummers 55, 57, 59 en 61 zijn gespiegeld.
- Kozijnen in voorgevel bnr. 59 en 61 wijkt af van deze plattegrond

**Boven
kamp** III

Tekening: vorstvrije
buitenkraan links

Woningtype: E57


Bouwnummer: 54 t/m 61

Optienummer: 2.K.0.40

Bladformaat: A3

Schaal: 1:50 / 1:100

Datum: 01-09-2026

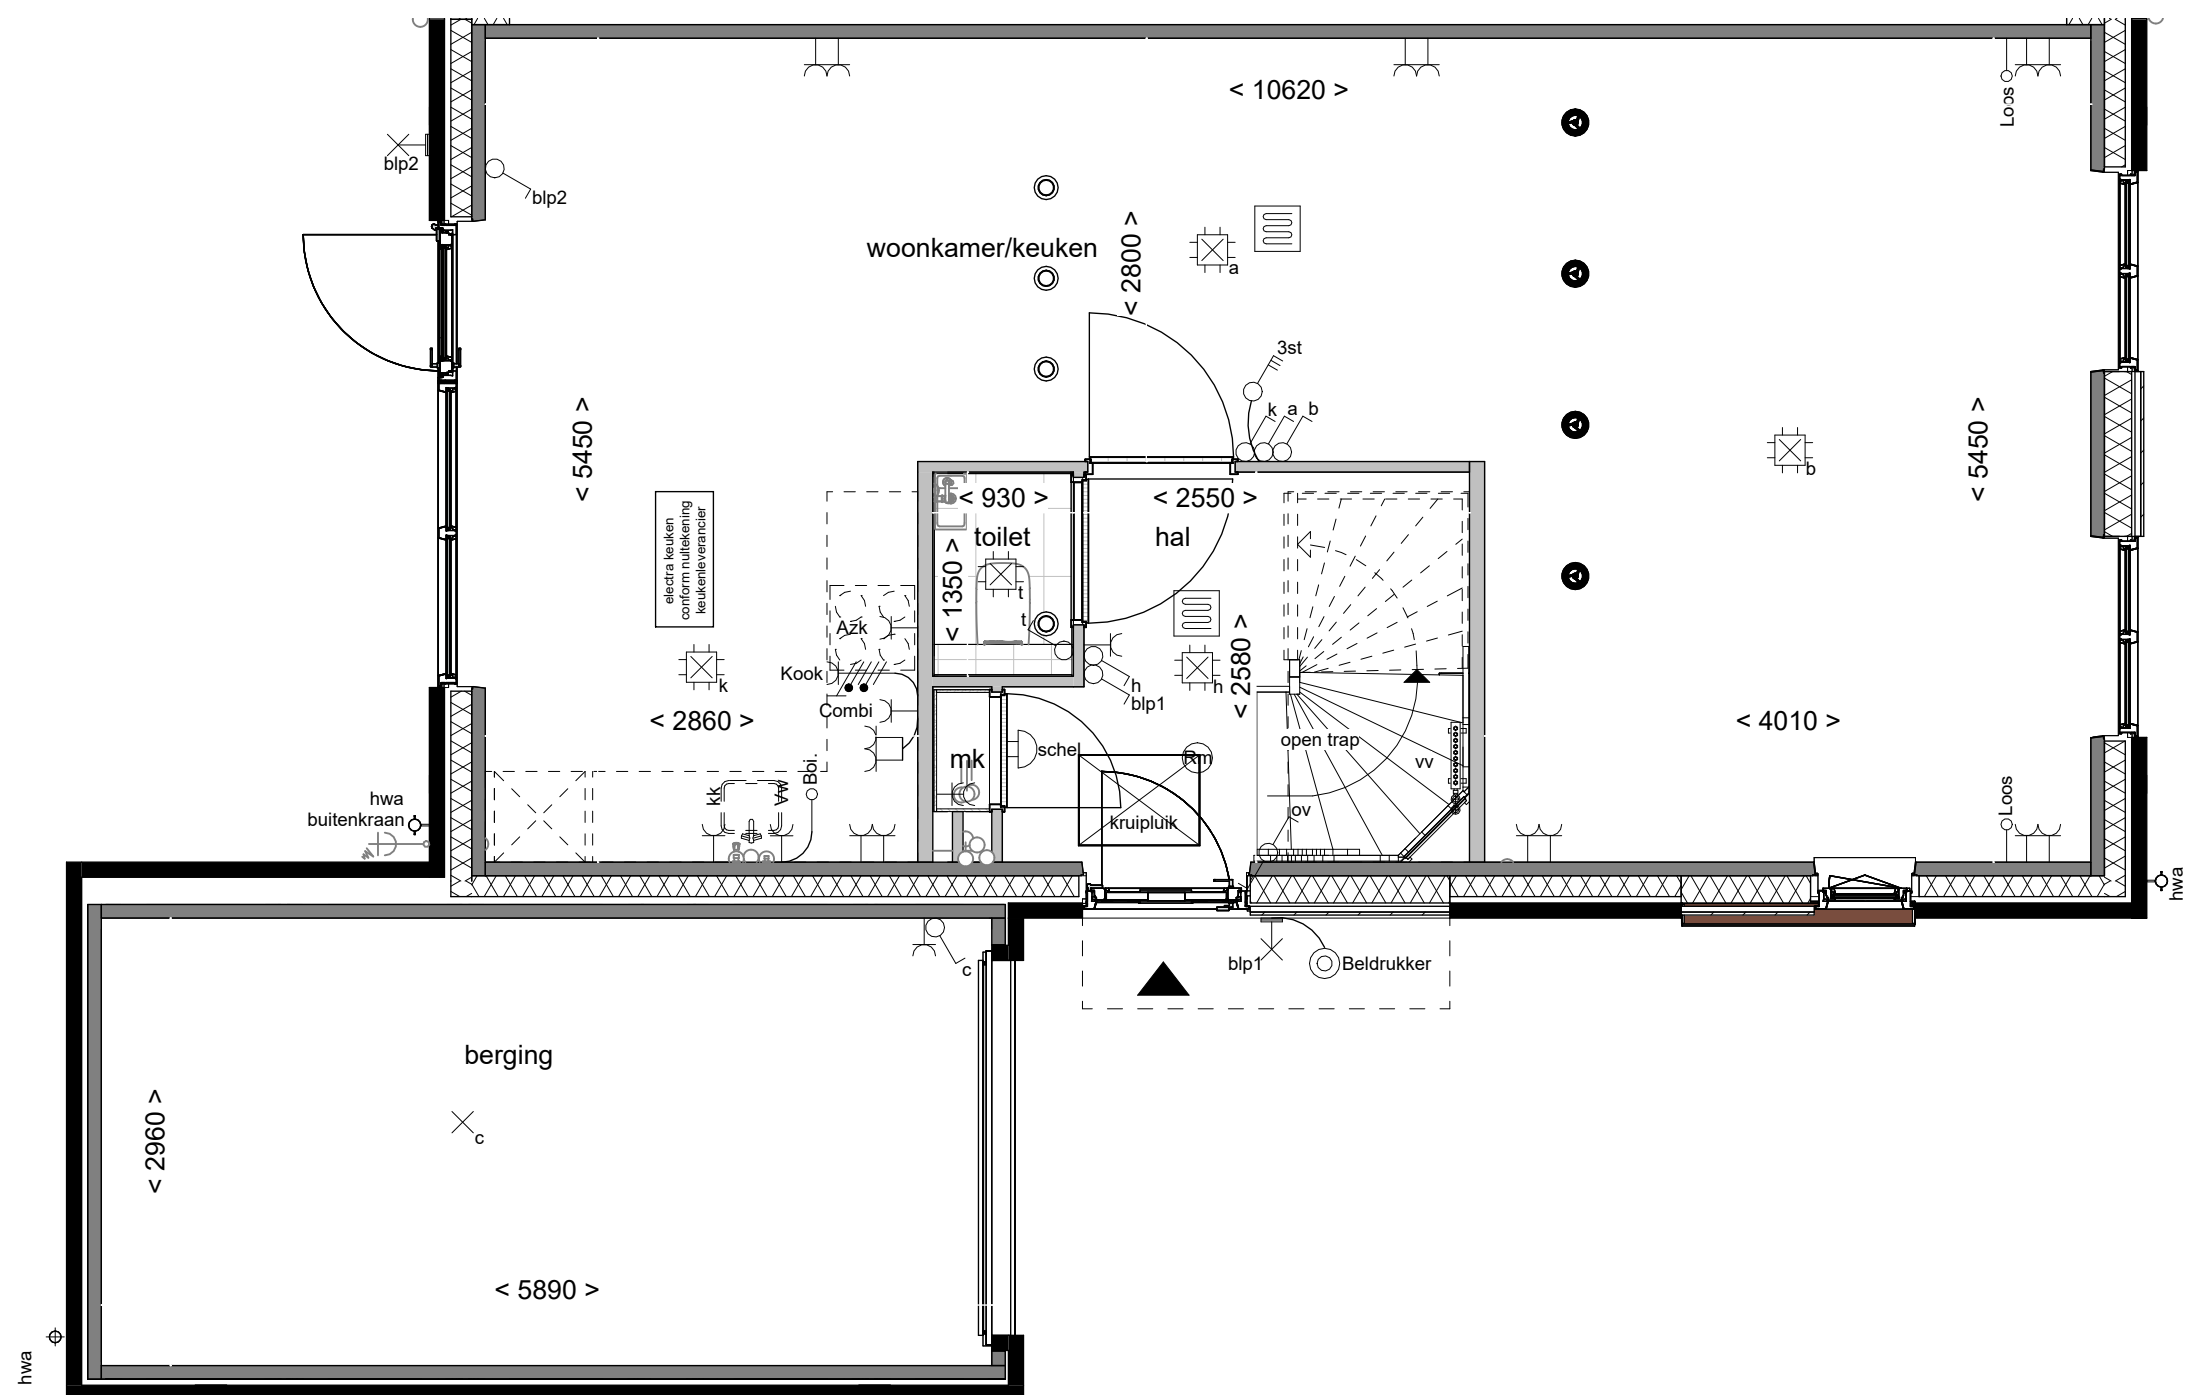

Disclaimer

- De aanpassing van de woning betreft enkel het gedeelte zoals omschreven staat in de optietekst van het bijbehorende optienummer.
- Bouwnummers 55, 57, 59 en 61 zijn gespiegeld.
- Kozijnen in voorgevel bnr. 59 en 61 wijkt af van deze plattegrond

**Boven
kamp** III

Tekening: vorstvrije
buitenkraan achter

Woningtype: E57


Bouwnummer: 54 t/m 61

Optienummer: 2.K.0.44



Bladformaat: A3

Schaal: 1:50 / 1:100

Datum: 01-09-2026

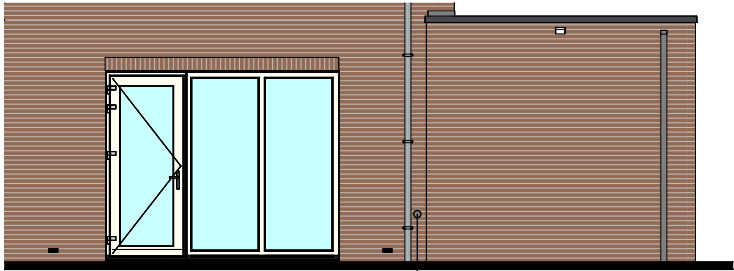


Achtergevel schaal 1:100

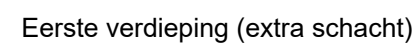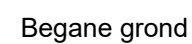

- De aanpassing van de woning betreft enkel het gedeelte zoals omschreven staat in de optietekst van het bijbehorende optienummer.
- Bouwnummers 55, 57, 59 en 61 zijn gespiegeld.
- Kozijnen in voorgevel bnr. 59 en 61 wijkt af van deze plattegrond

**Boven
kamp**

Datum: 01-09-2026

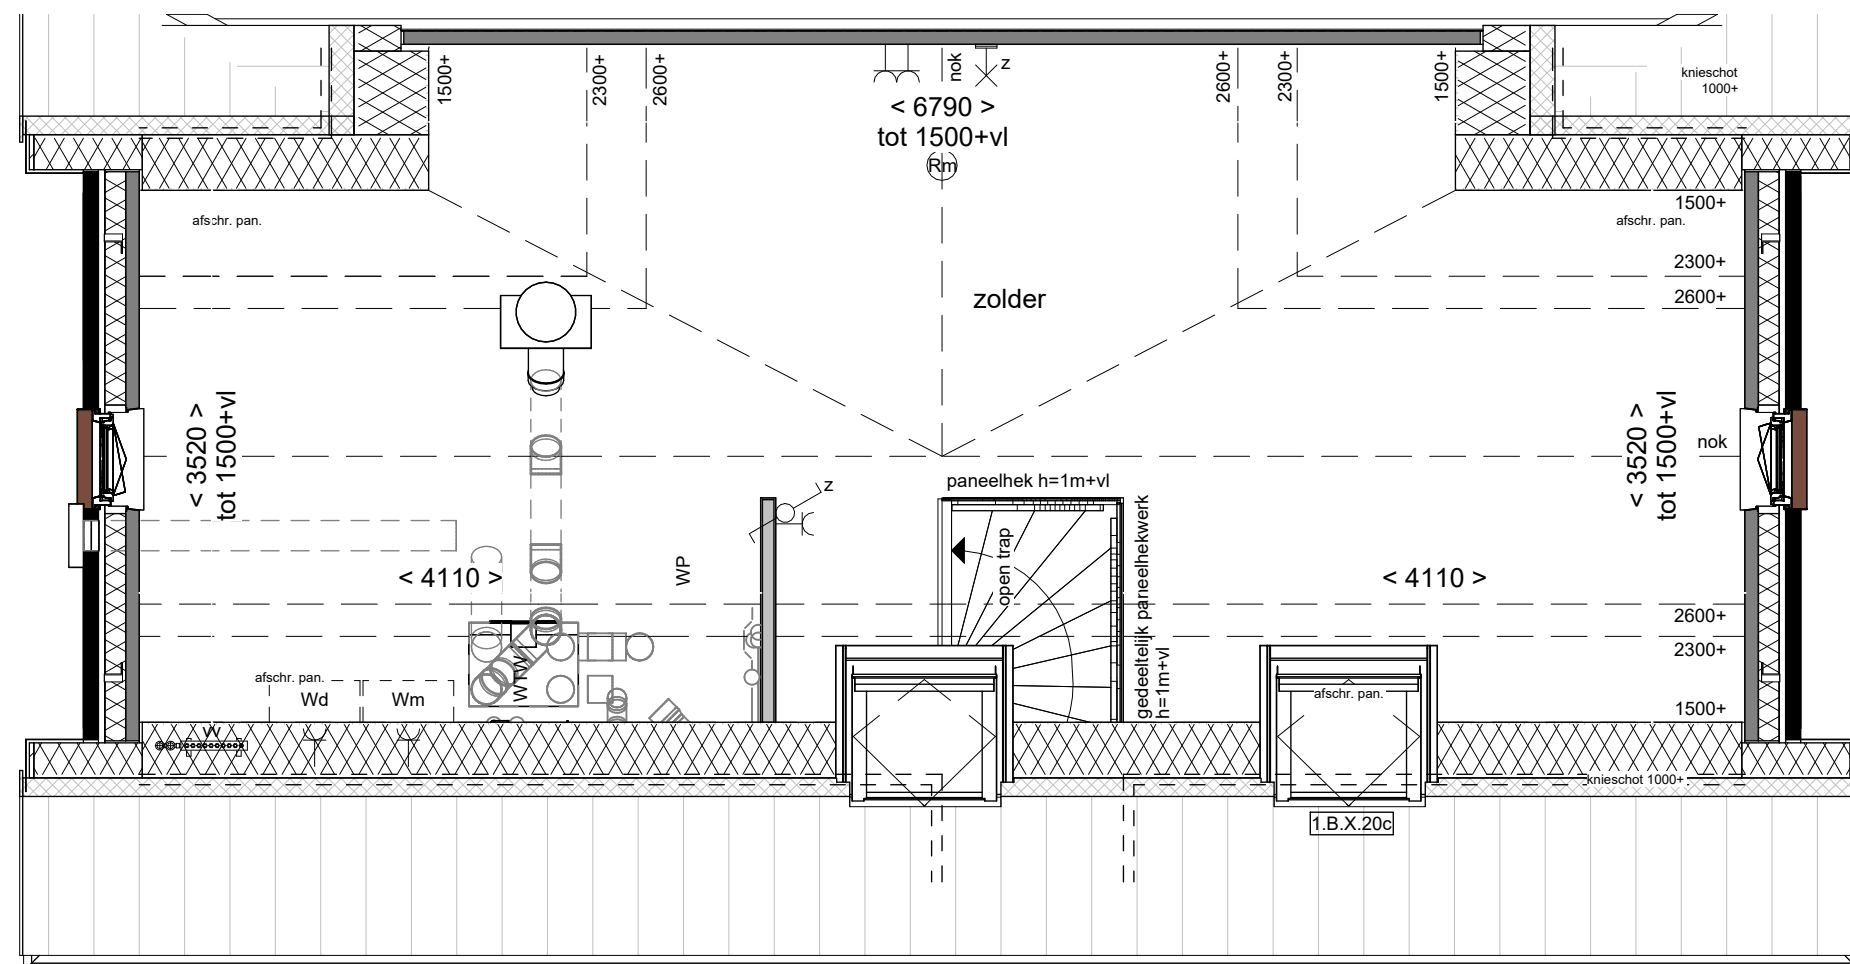


Disclaimer

- De aanpassing van de woning betreft enkel het gedeelte zoals omschreven staat in de optietekst van het bijbehorende optienummer.
- Bouwnummers 59 en 61 zijn gespiegeld.
- Kiezen van optie heeft invloed op installatie PV-panelen

**Boven
kamp** III



Linkerzijgevel schaal 1:100

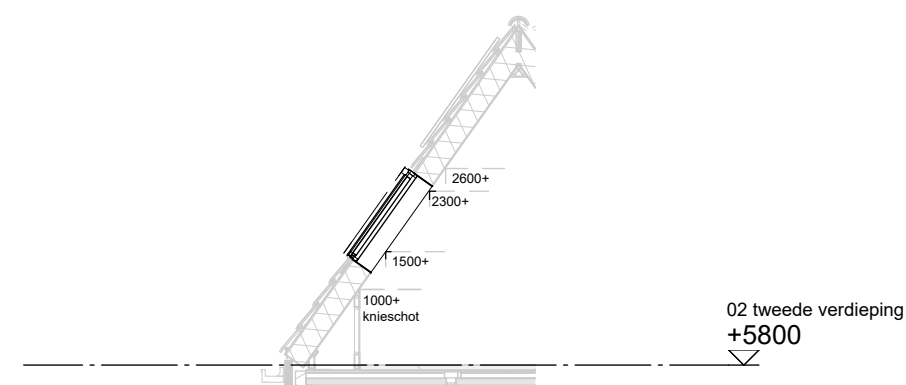

Tekening: Dakraam zijgevel

Woningtype: E57


Bouwnummer: 59 en 61

Optienummer: 1.B.X.20

Bladformaat: A3


Schaal: 1:50 / 1:100

Datum: 01-09-2026

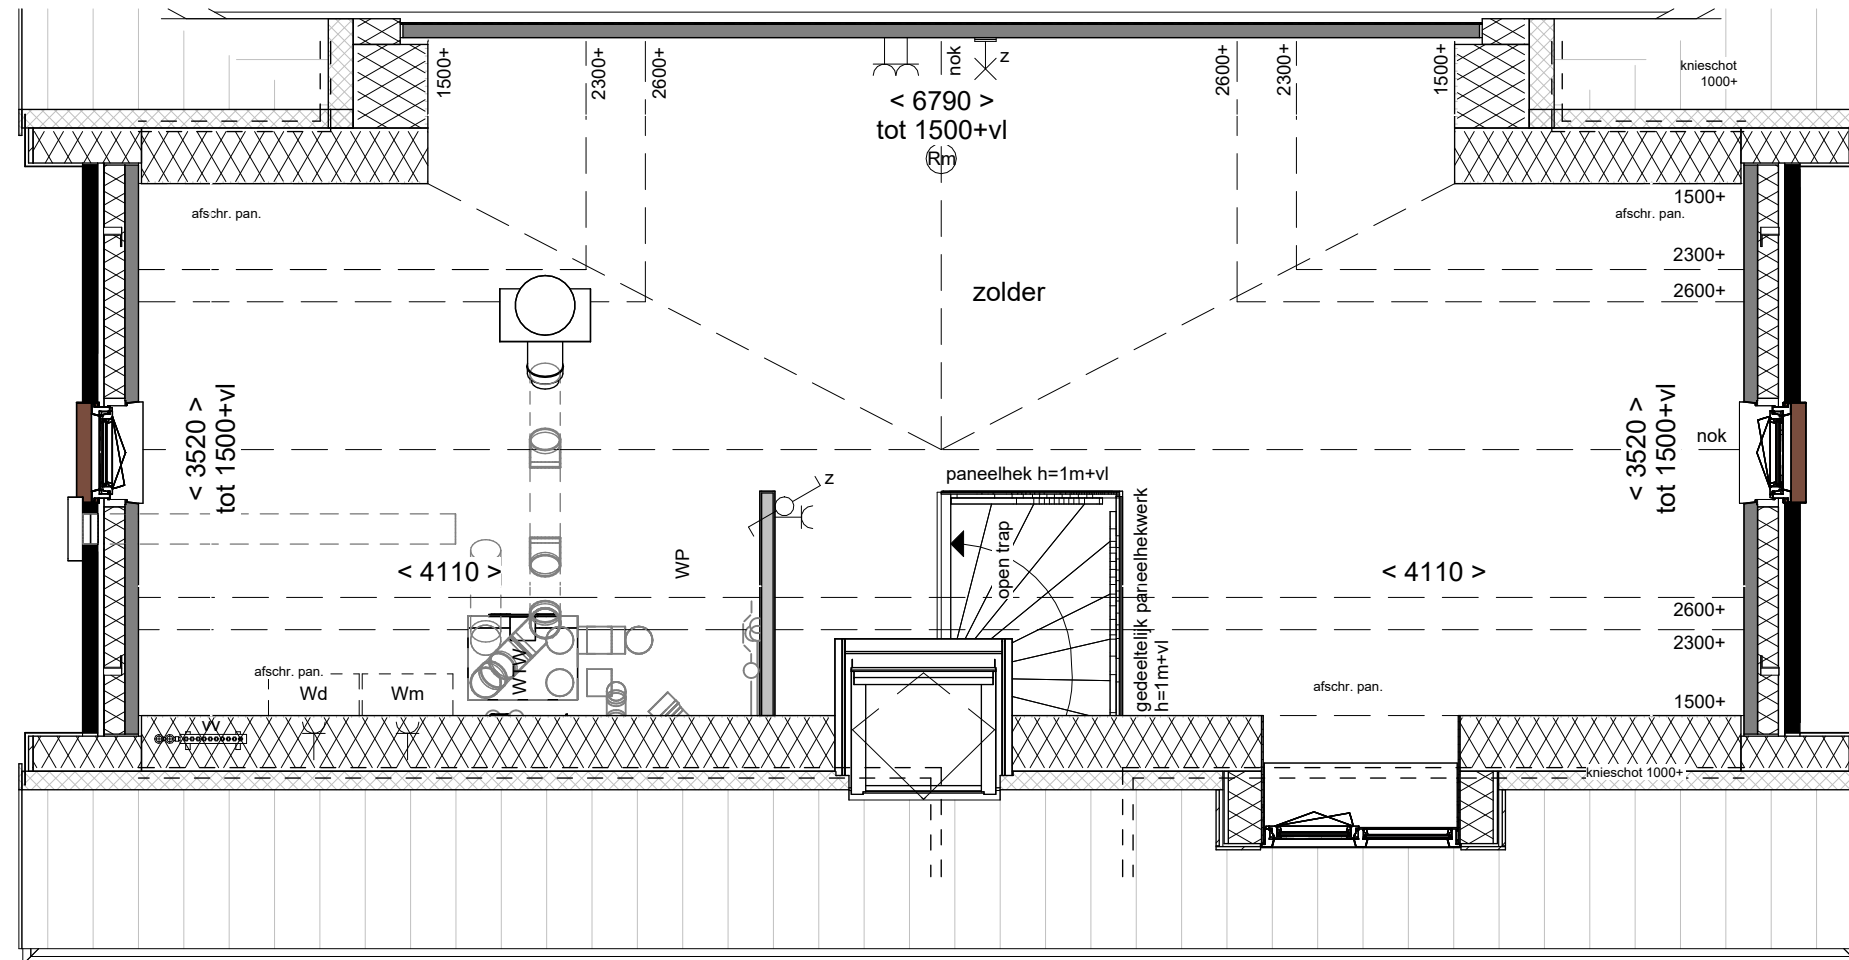


Disclaimer

- De aanpassing van de woning betreft enkel het gedeelte zoals omschreven staat in de optietekst van het bijbehorende optienummer.
- Bouwnummers 59 en 61 zijn gespiegeld.
- Kiezen van optie heeft invloed op installatie PV-panelen

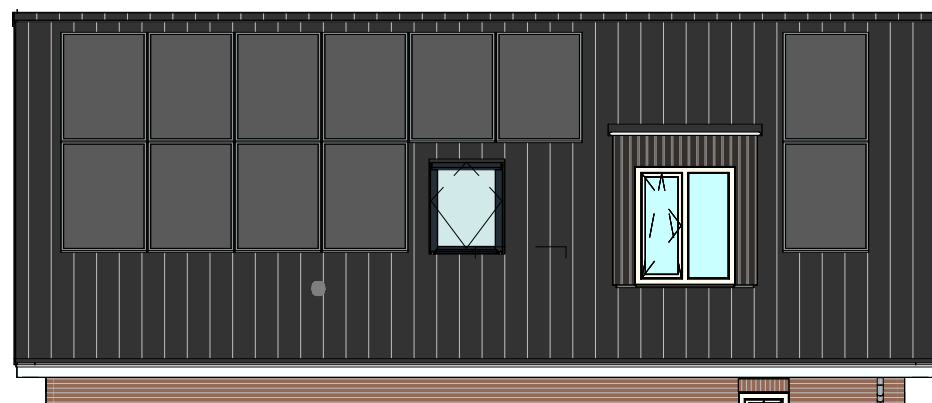

Linkerzijgevel schaal 1:100

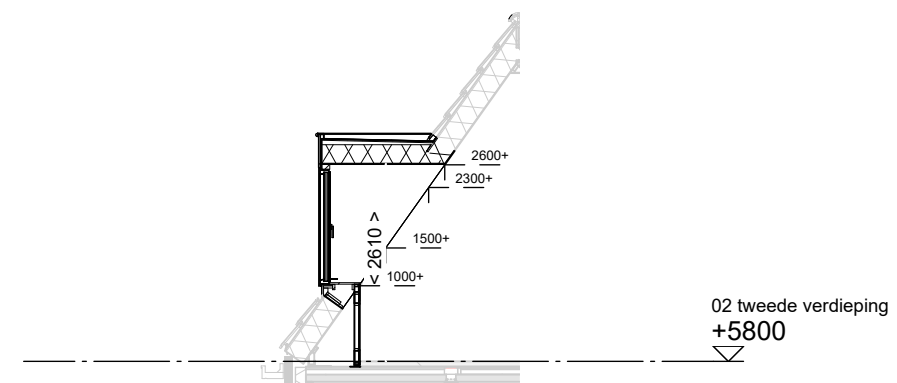

Doorsnede schaal 1:100

**Boven
kamp** III

Tekening: Dakkapel
zijgevel 130cm

Woningtype: E57


Bouwnummer: 59 en 61

Optienummer: 1.B.X.32

Bladformaat: A3


Schaal: 1:50 / 1:100

Datum: 01-09-2026

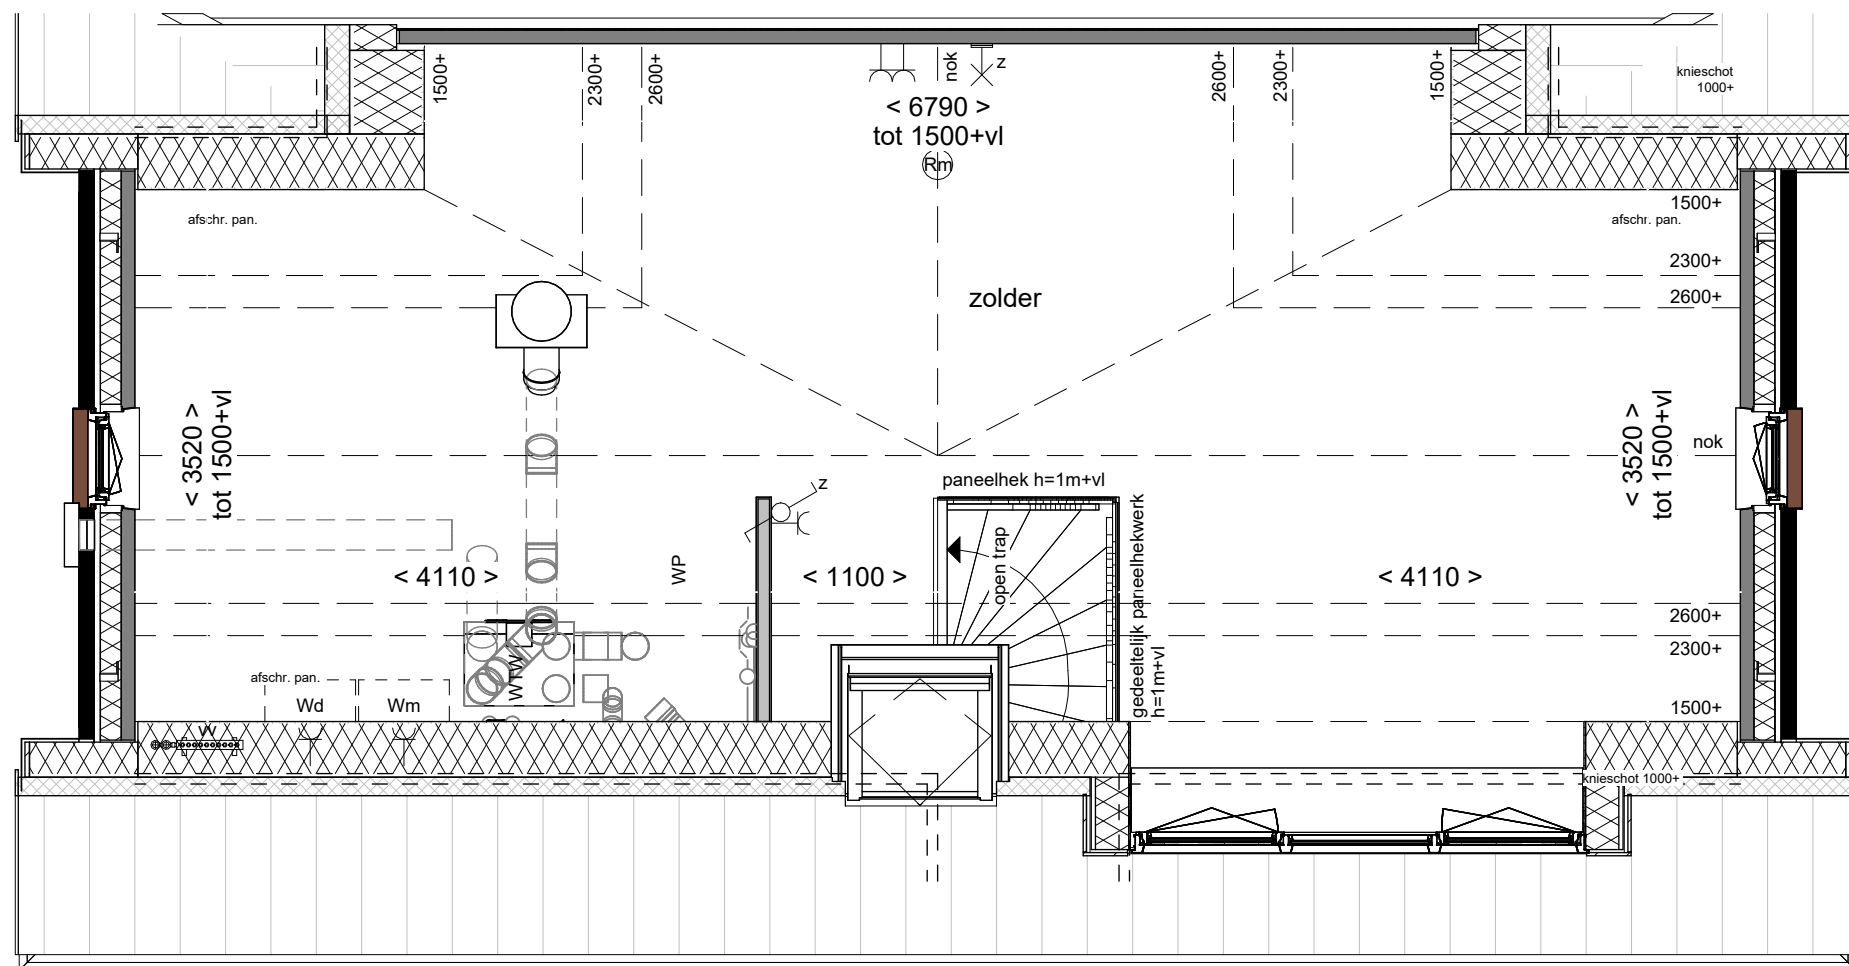


Disclaimer

- De aanpassing van de woning betreft enkel het gedeelte zoals omschreven staat in de optietekst van het bijbehorende optienummer.
- Bouwnummers 59 en 61 zijn gespiegeld.
- Kiezen van optie heeft invloed op installatie PV-panelen

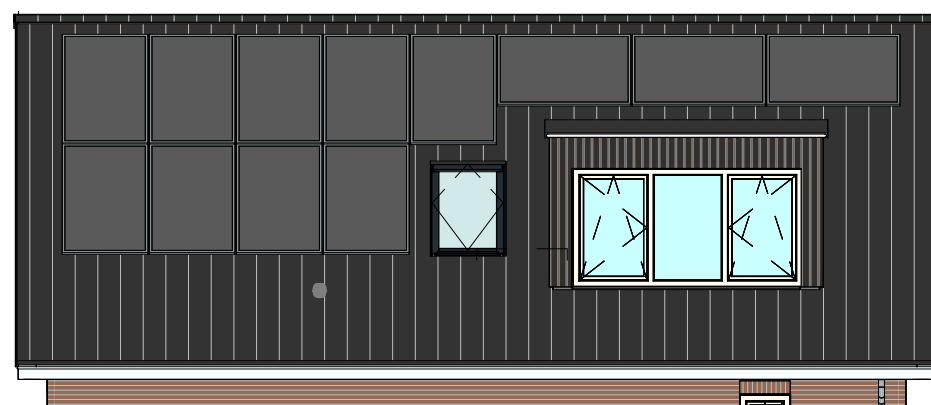

Linkerzijgevel schaal 1:100

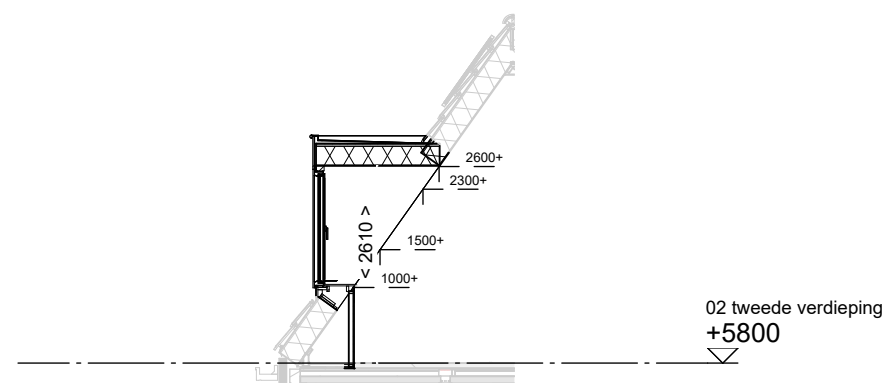

**Boven
kamp** III

Tekening: Dakkapel
zijgevel 300cm

Woningtype: E57


Bouwnummer: 59 & 61

Optienummer: 1.B.X.32

Bladformaat: A3

Schaal: 1:50 / 1:100

Datum: 01-09-2026

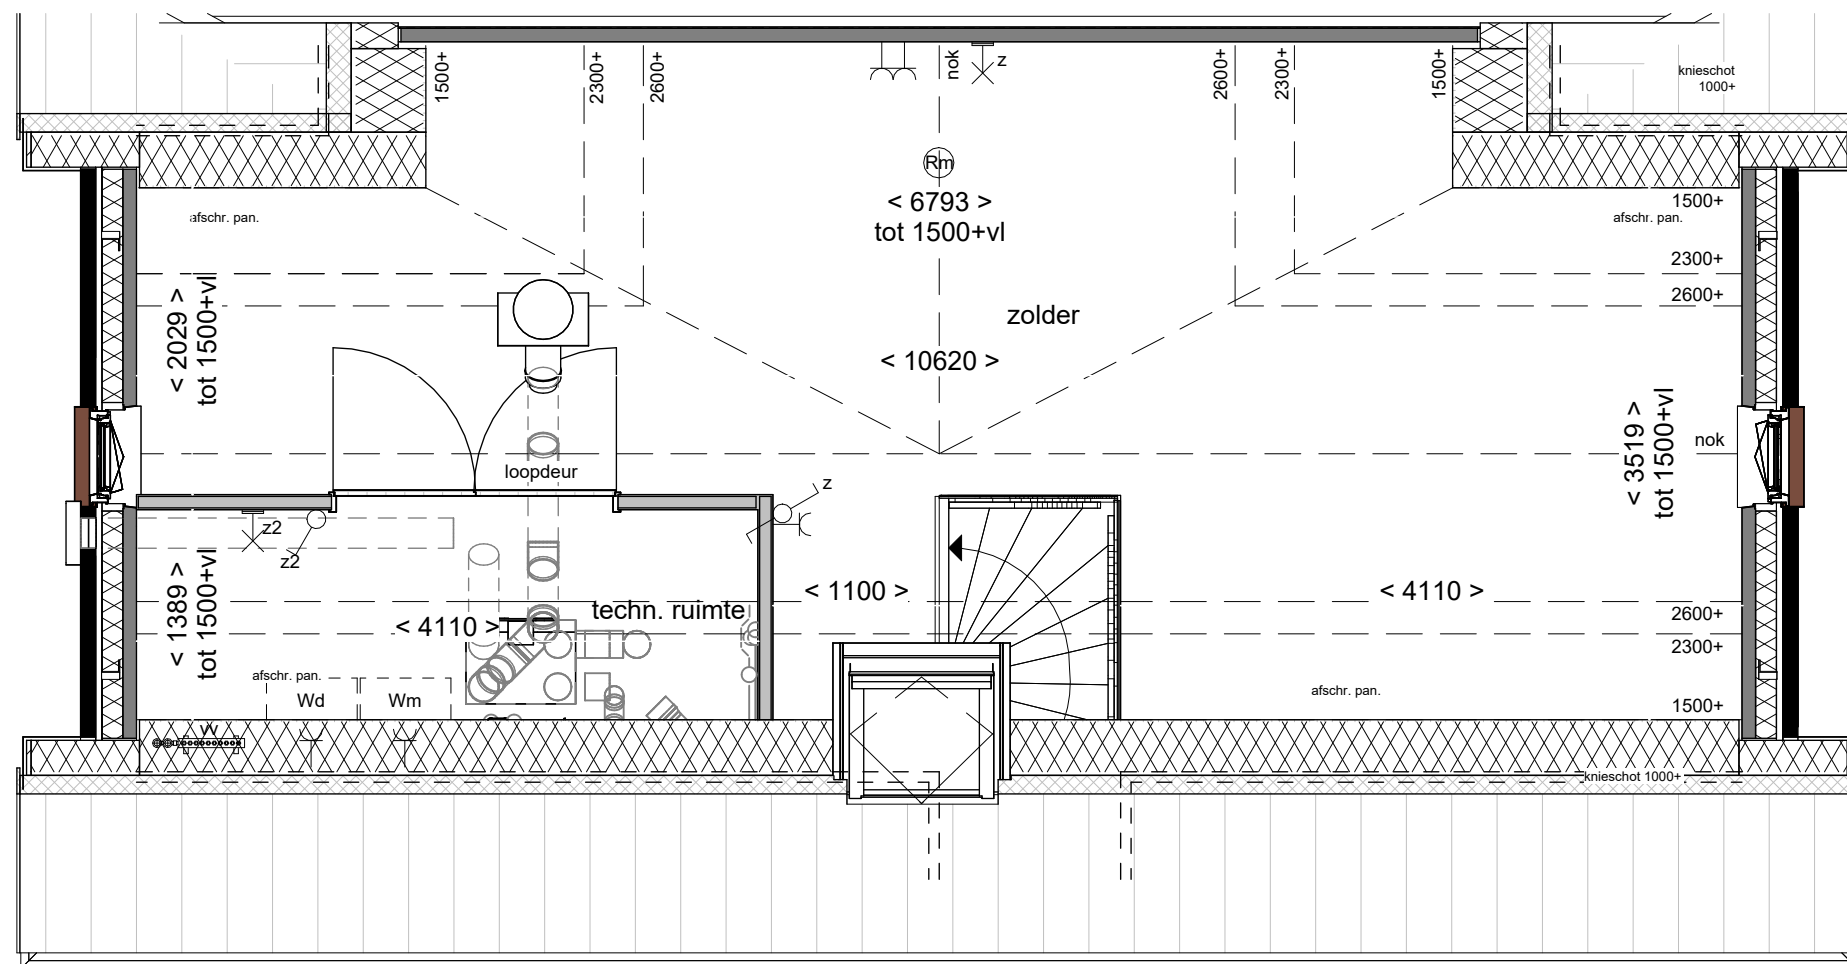

Disclaimer

- De aanpassing van de woning betreft enkel het gedeelte zoals omschreven staat in de optietekst van het bijbehorende optienummer.
- Bouwnummers 59 en 61 zijn gespiegeld.

**Boven
kamp** III

Tekening: **Indeling met
techniekkast**

Woningtype: **E57**


Bouwnummer: **59 en 61**

Optienummer: **1.C.E.70**

Bladformaat: **A3**

Schaal: **1 : 50**

Datum: **01-09-2026**

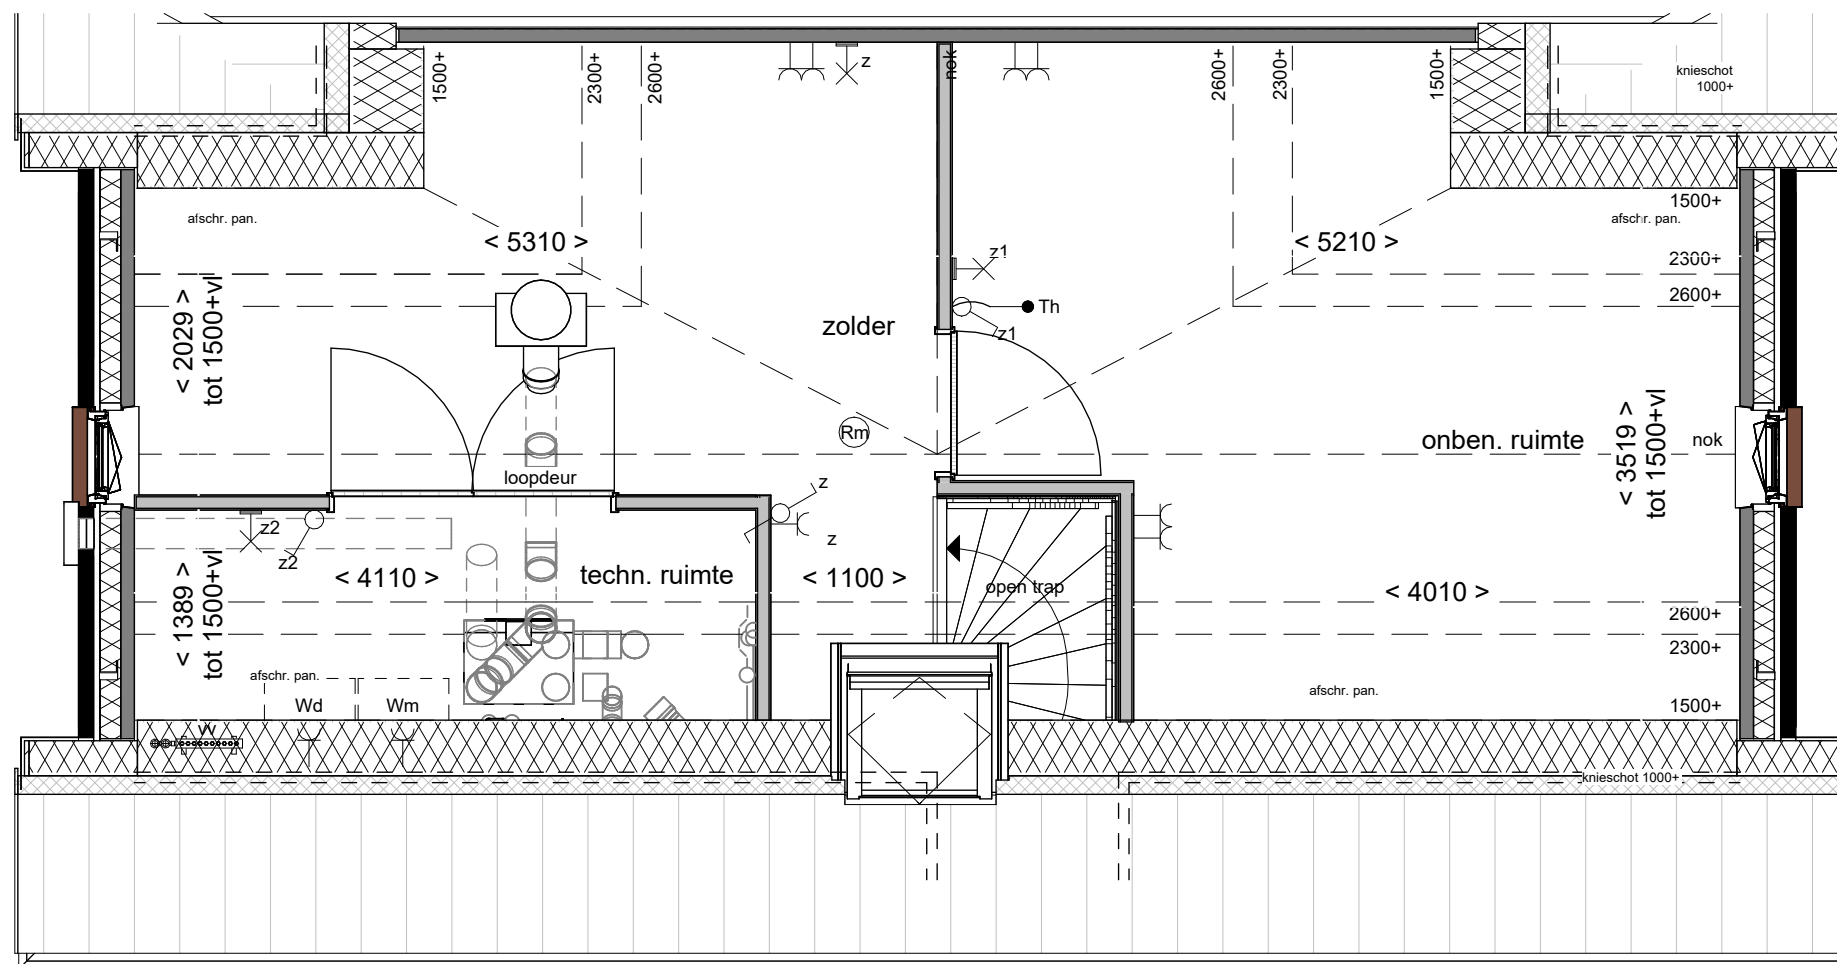

Disclaimer

- De aanpassing van de woning betreft enkel het gedeelte zoals omschreven staat in de optietekst van het bijbehorende optienummer.
- Bouwnummers 59 en 61 zijn gespiegeld.

**Boven
kamp** III

Tekening: **Indeling met 1
onben. ruimte**

Woningtype: **E57**

Bouwnummer: **59 & 61**

Optienummer: **1.C.E.72**

Bladformaat: **A3**

Schaal: **1 : 50**

Datum: **01-09-2026**