
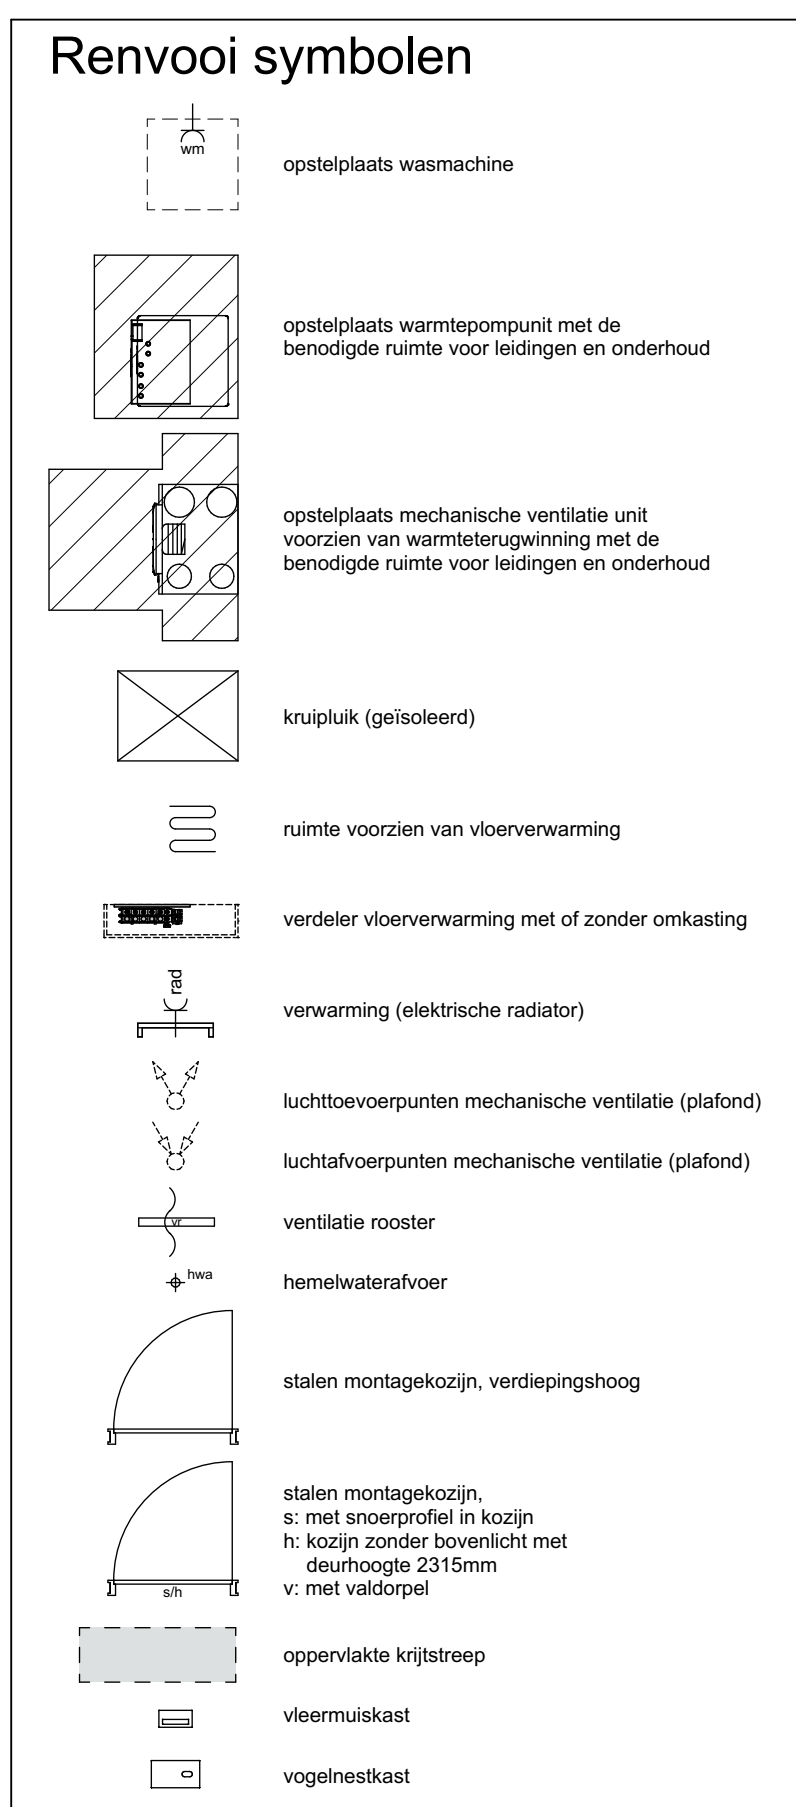
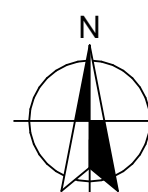
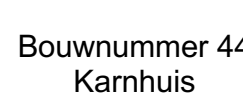
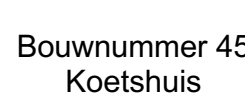
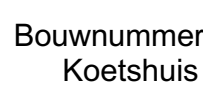


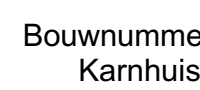

BLAD
VK-19. verkooptekening bouwnummer(s) 44 t/m 45

PROJECT
"De Erfjes" Volgerlanden-oost te Hendrik-Ido-Ambacht

Plattegronden, gevels en doorsneden
Twee-onder-een-kapwoningen Koetshuis en Karnhuis

DATUM
01-06-2025

SCHAAL
1:50/100

