



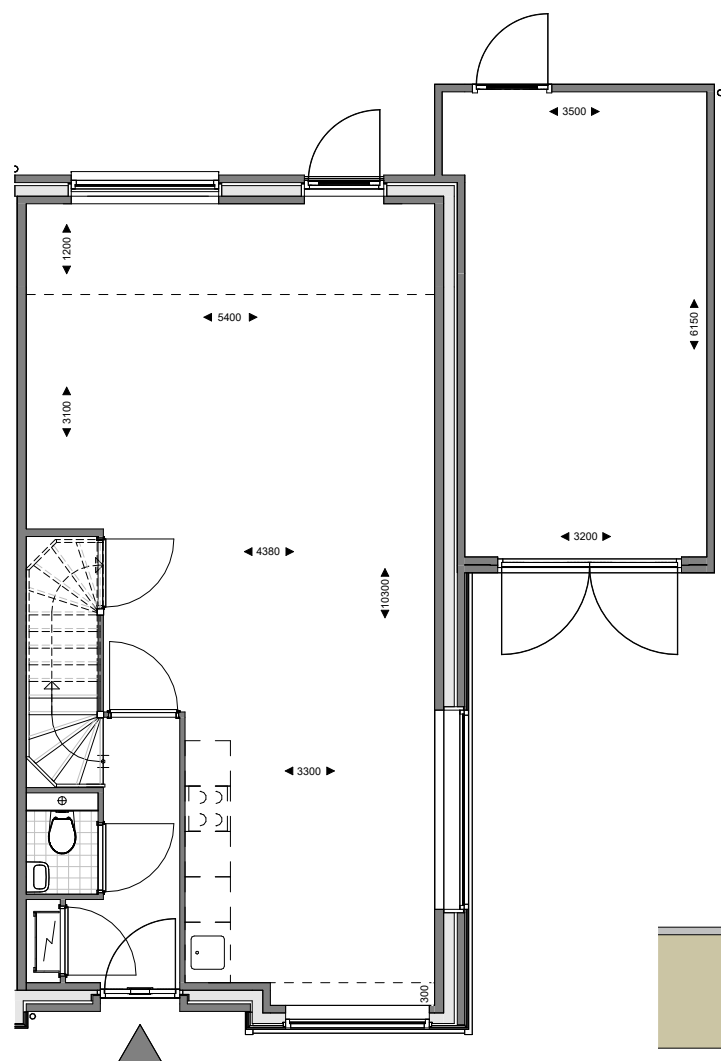

Plattegrond optie 1200mm




Achtergevel optie 1200mm

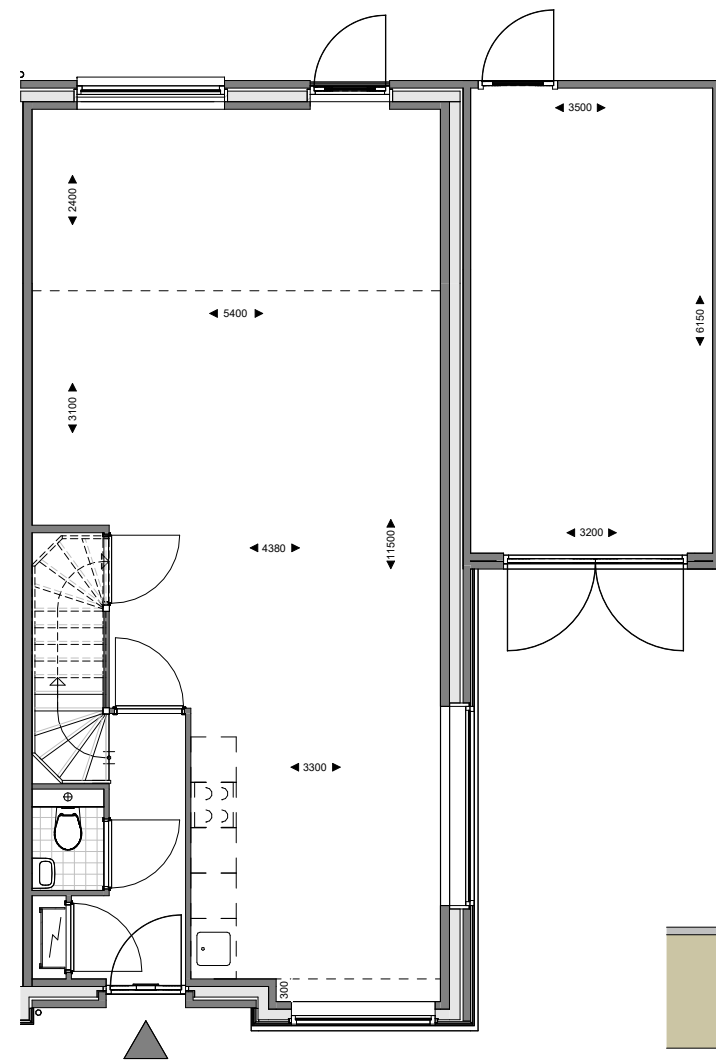


Plattegrond optie 2400mm



Achtergevel optie 2400mm

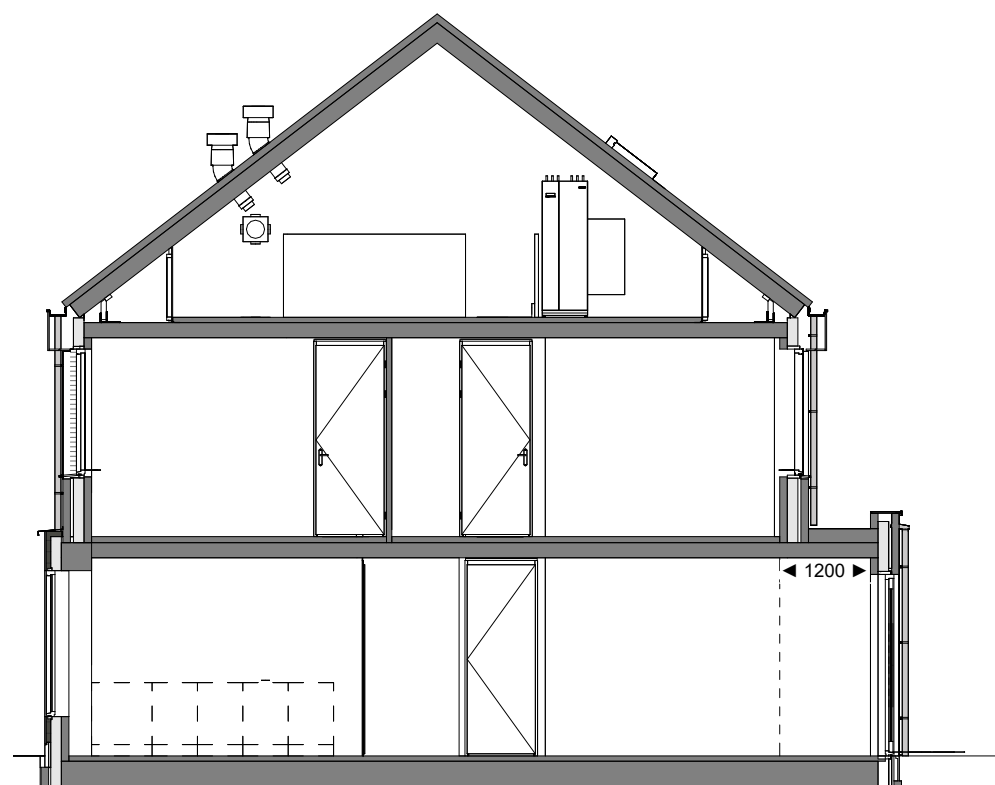

Doorsnede optie 1200mm

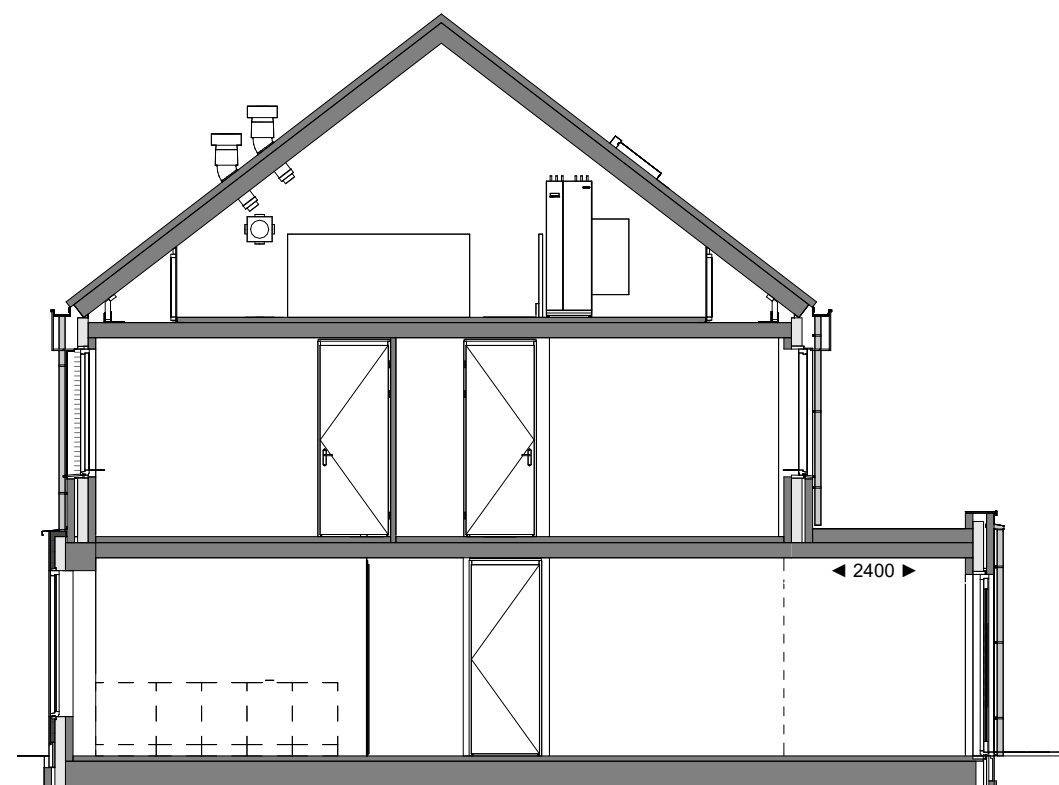

Doorsnede optie 2400mm

project

Nieuwbouw 20 woningen
Oldebroek West 3

onderwerp

Verkoop optie 1200 en 2400

Blok 1 Bouwnummer 1

bouwnummer:

1

bladnr:

601

schaal:

1:100

datum:

18-12-2025