

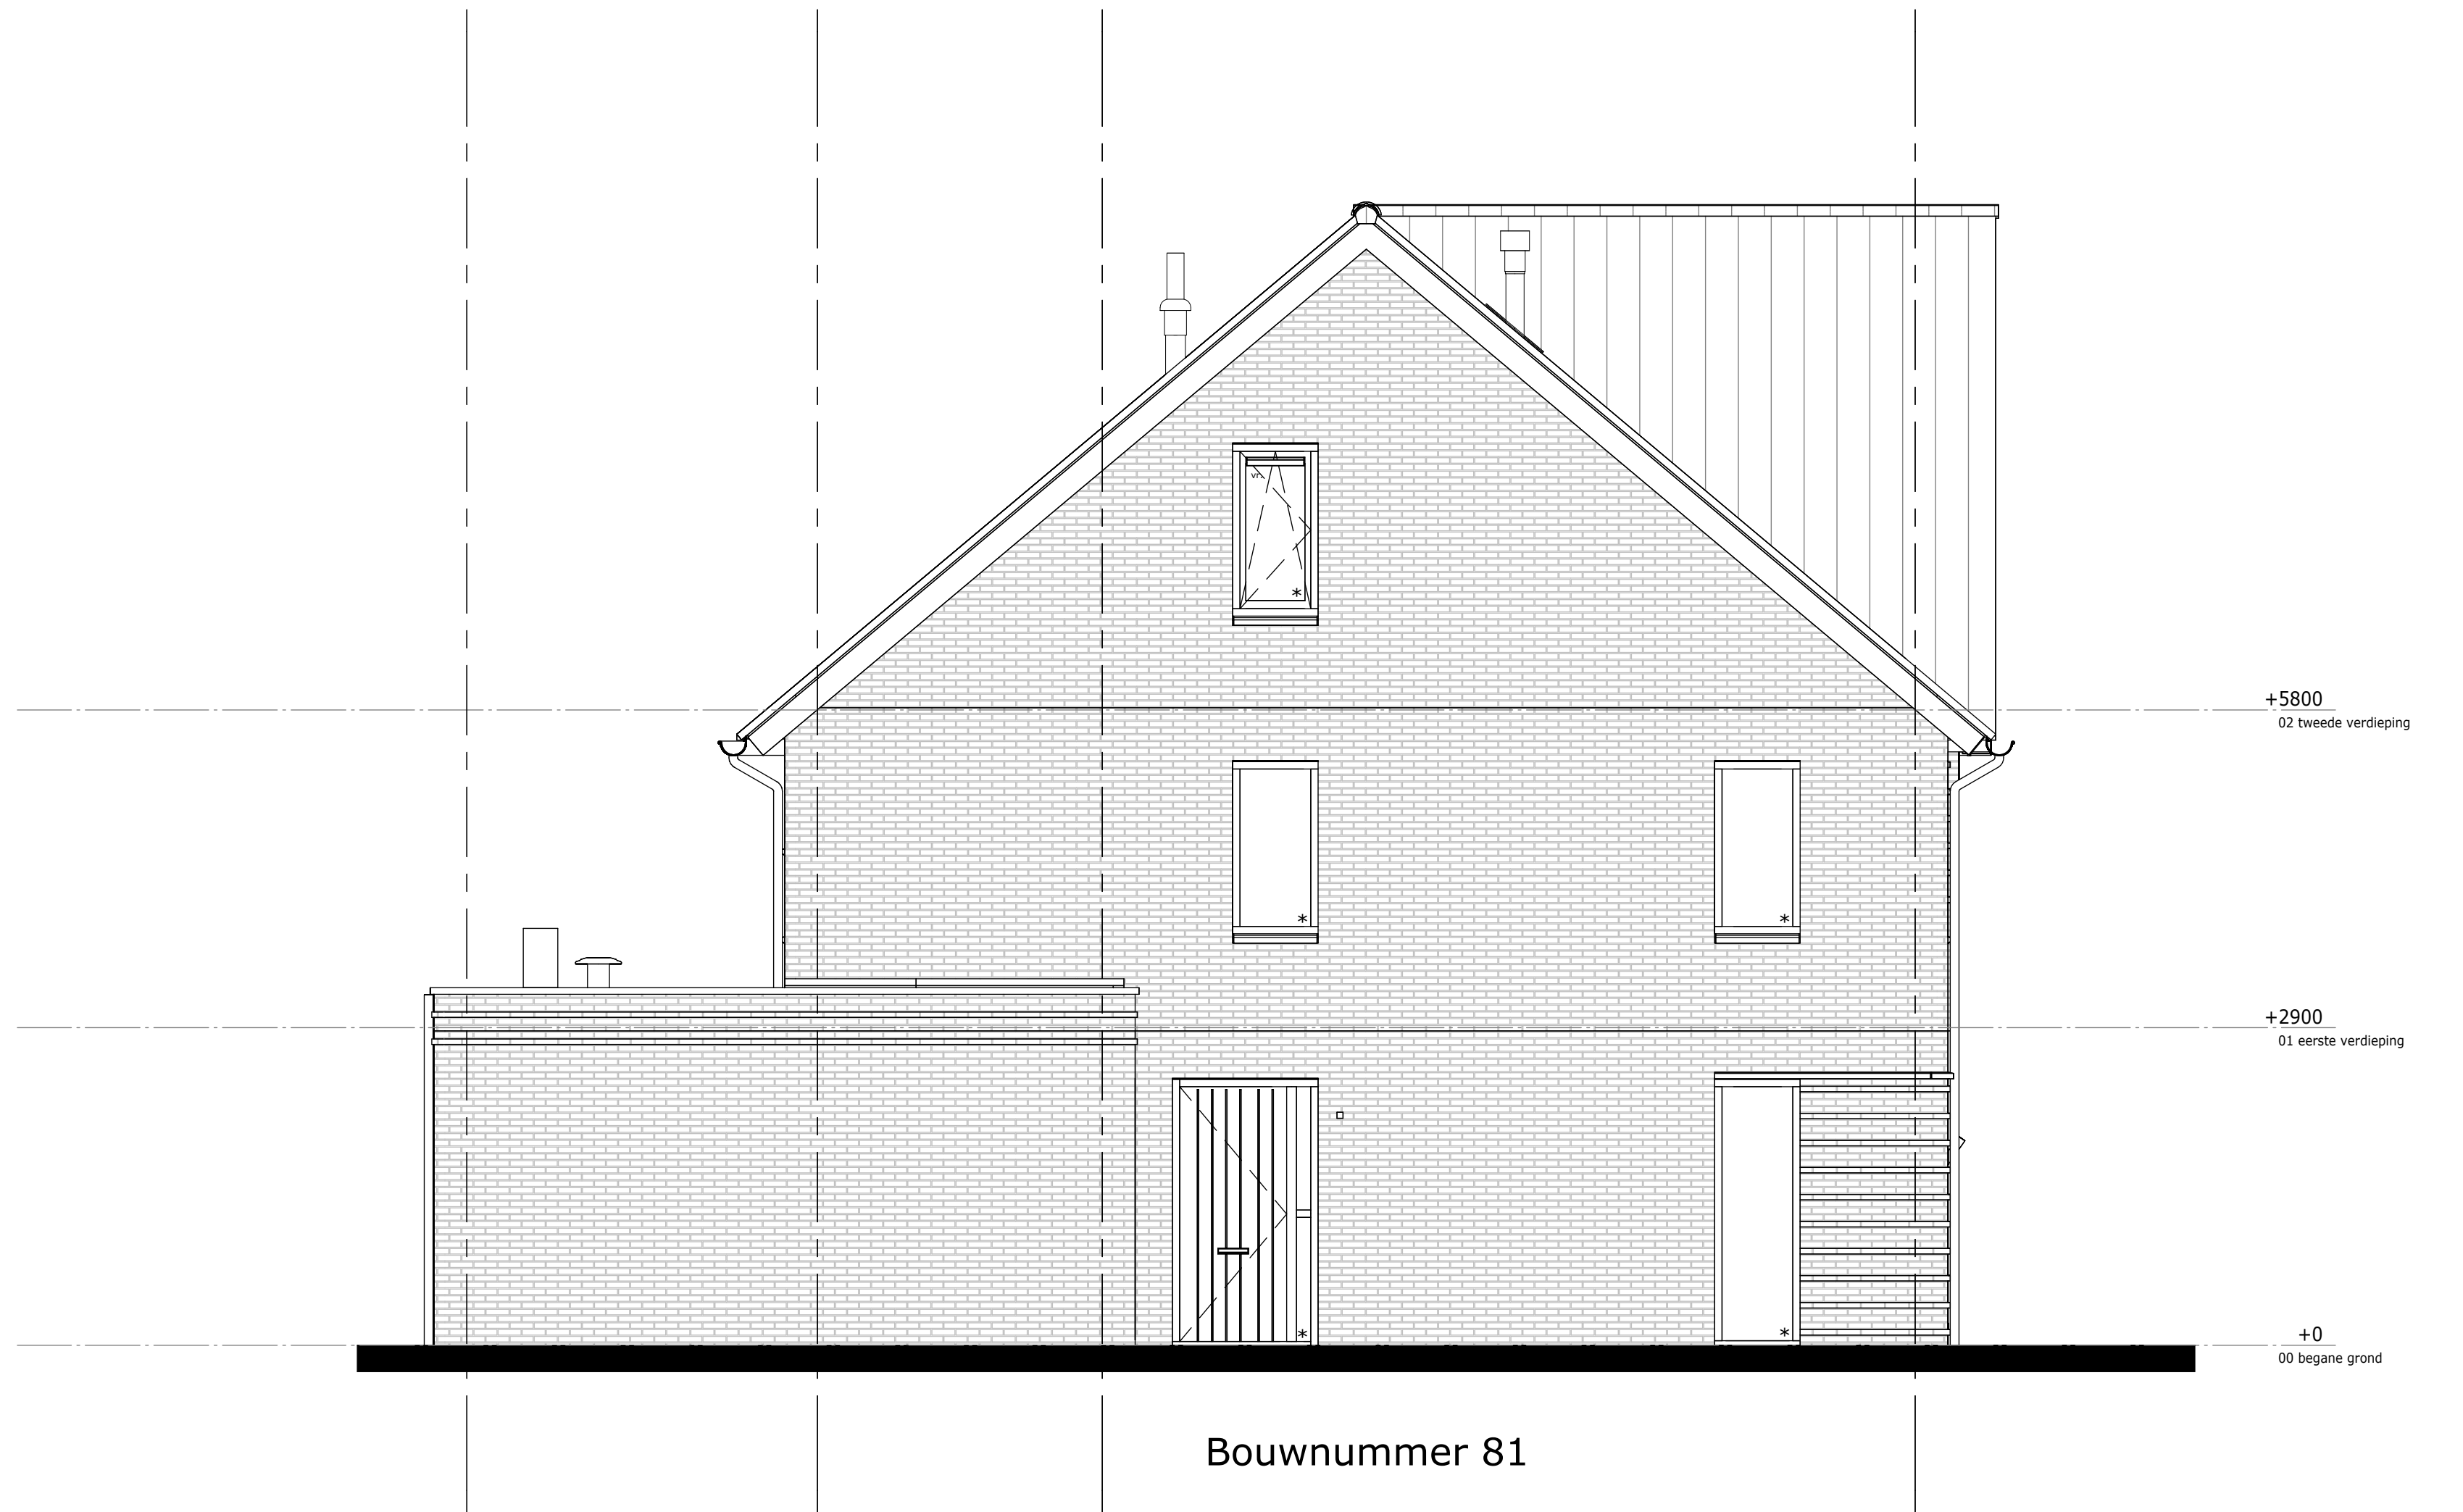


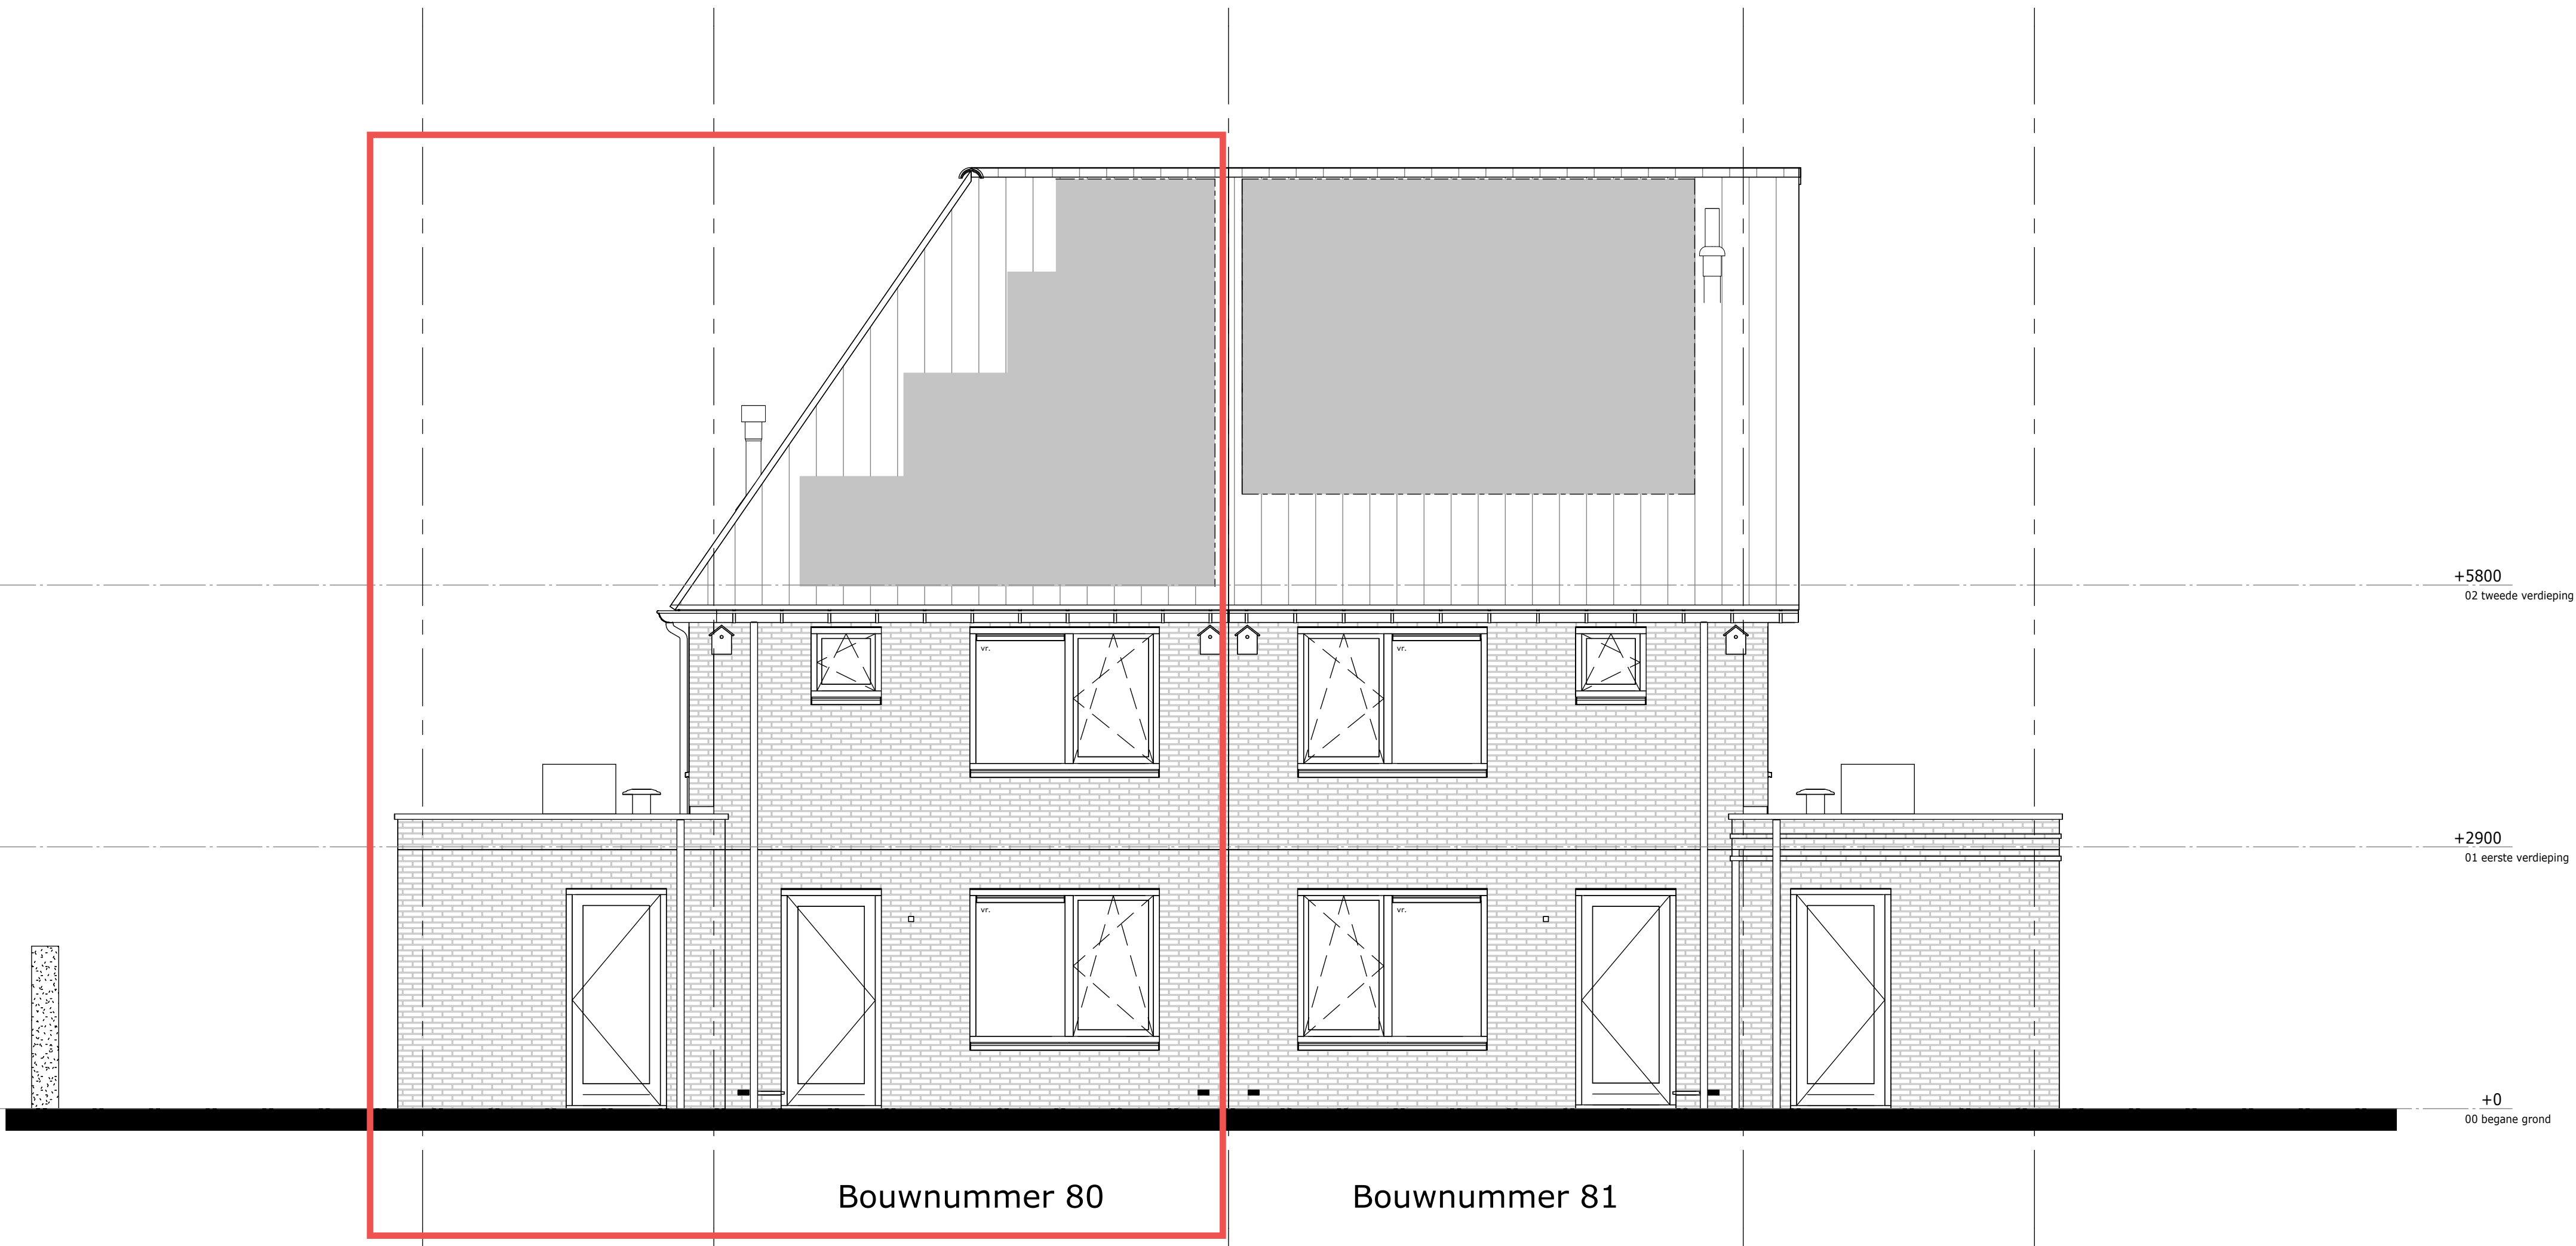

Renvooi Gevel	
	hoge haag
	lage haag
	ventilatiecassette
	Vloermuiskast maubouris maxi
	Huiszwelue
	rookkast Malla
	zone t.b.v. PV-panelen
	brandwerende kozijnbeglazing (30min WBCBO)


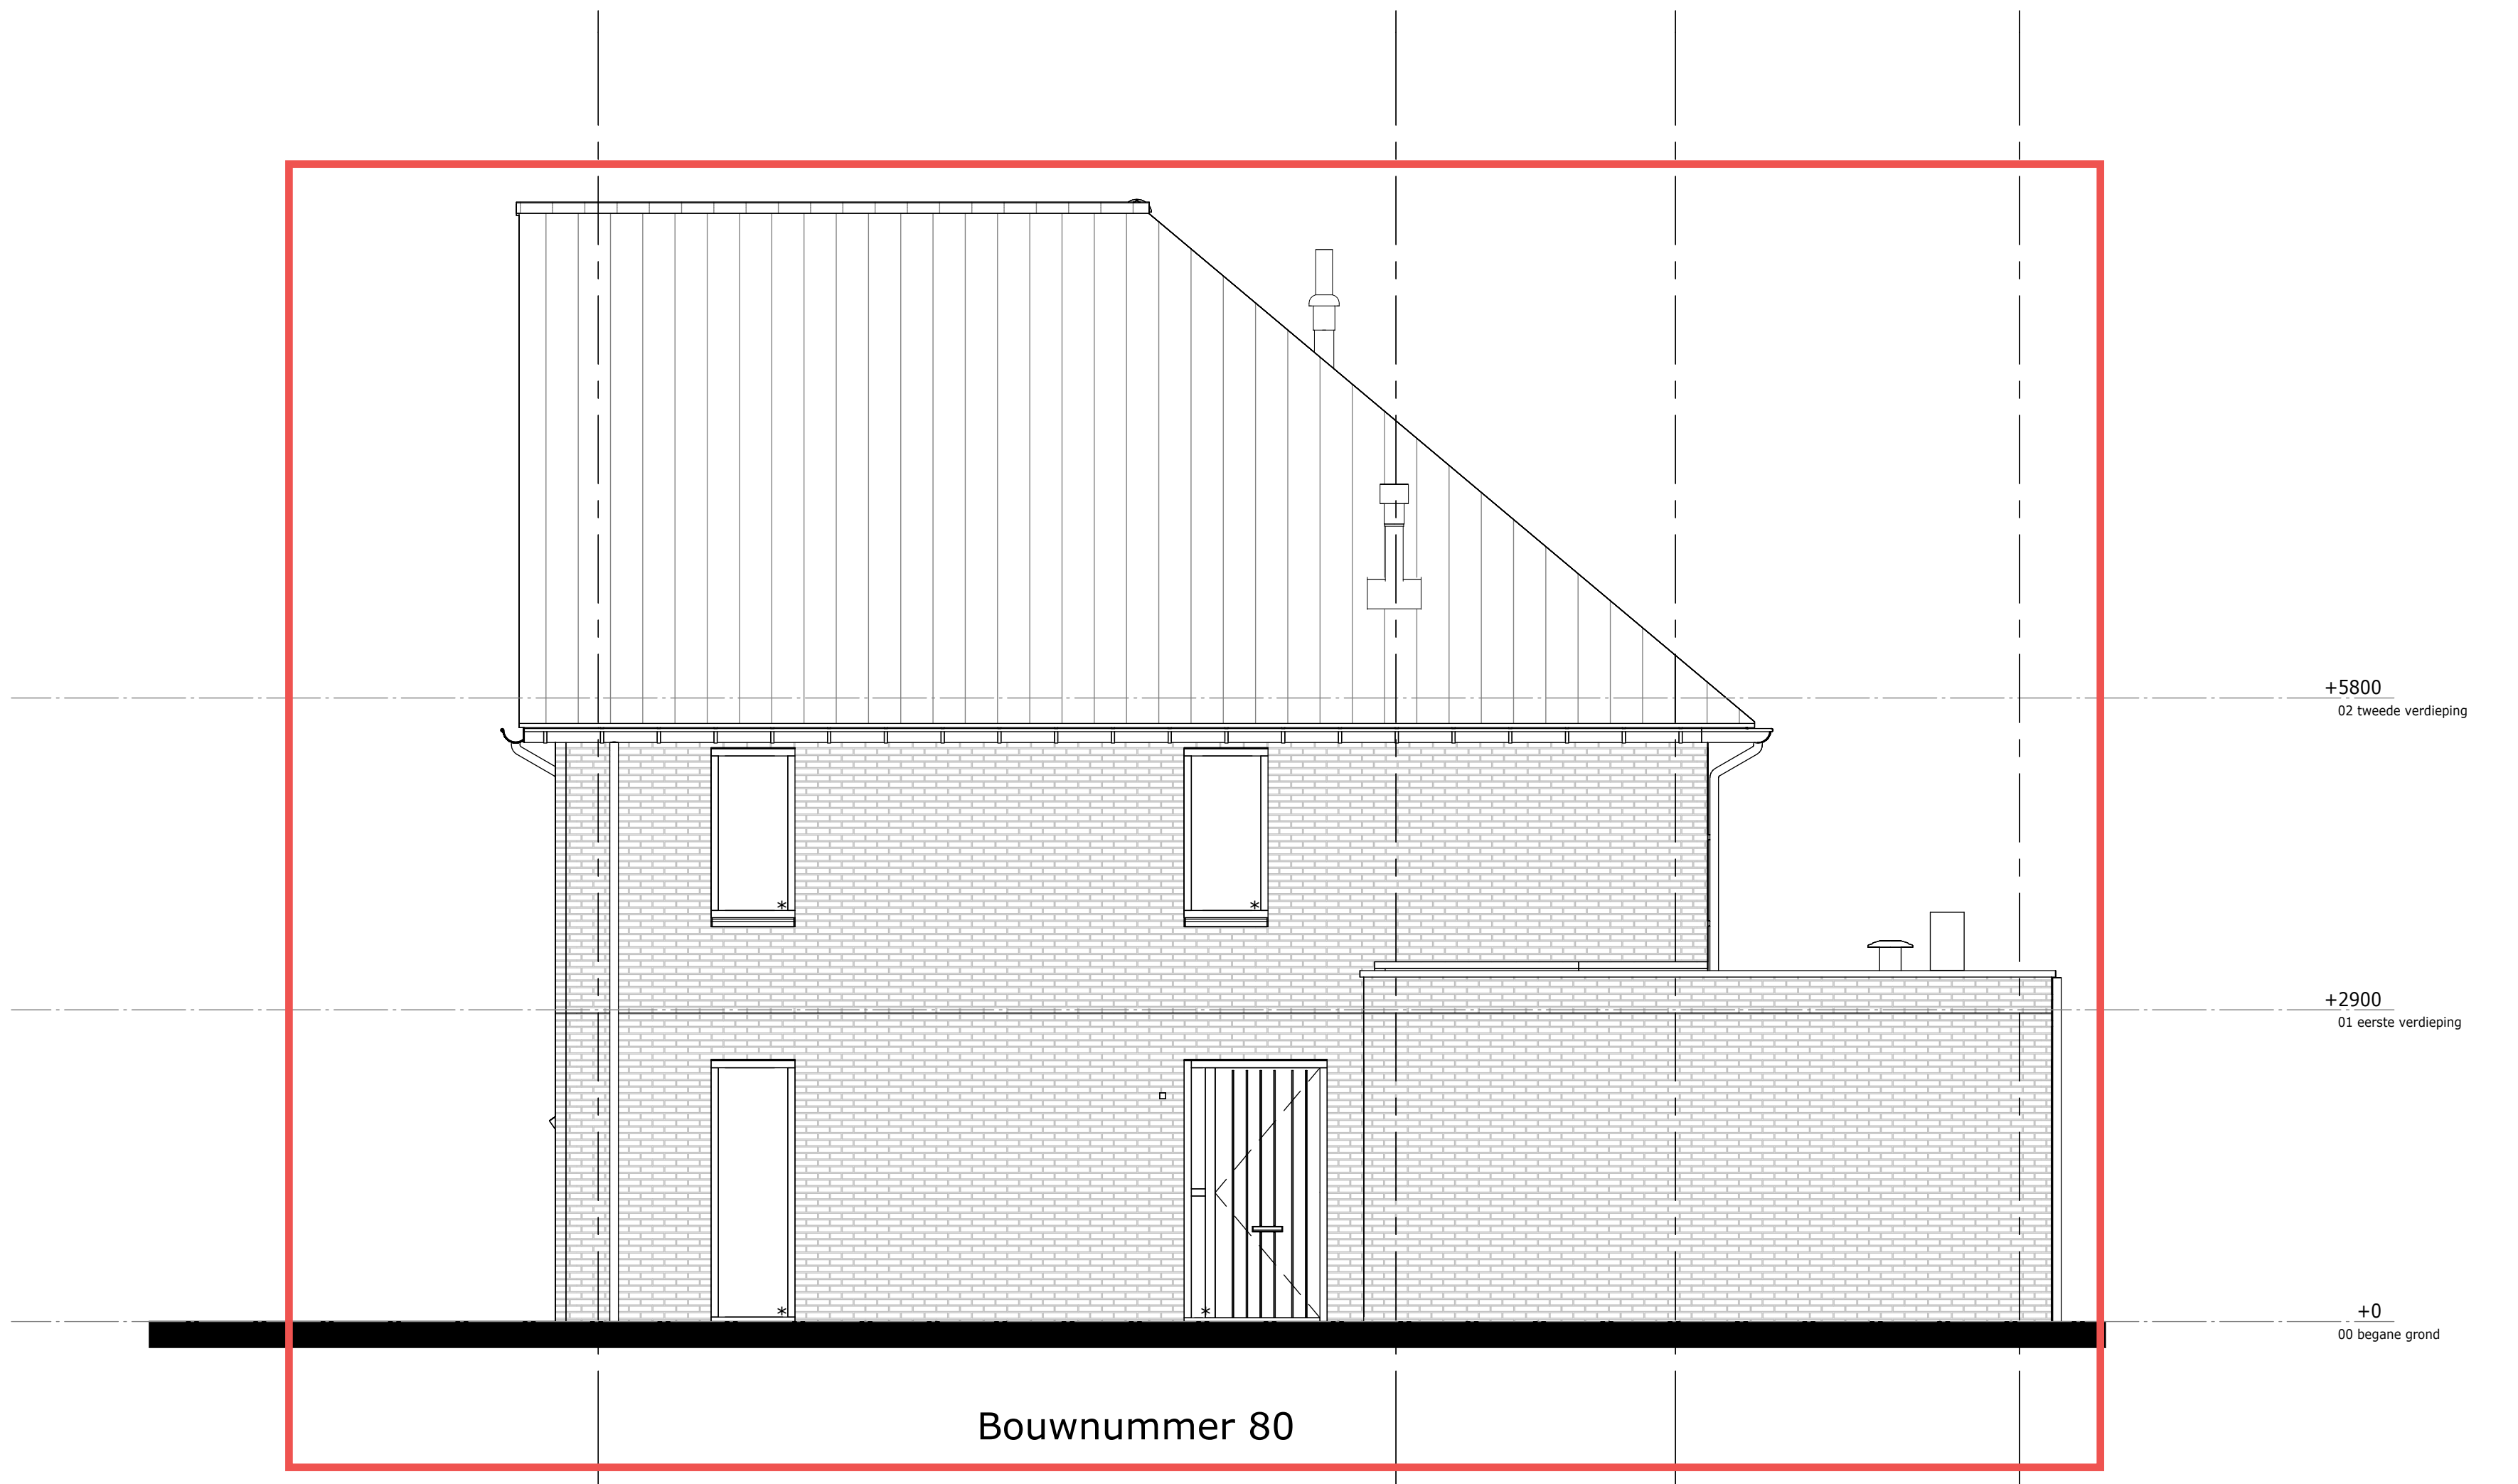


Weideblik fase 3 Oldenzaal
gevelaanzichten

werknr.:
bloknr.: Blok 20

tek.nr.: 20.200
schaal: 1:50
formaat: A1
getekend: RV

datum: 15-09-2025
wijziging:

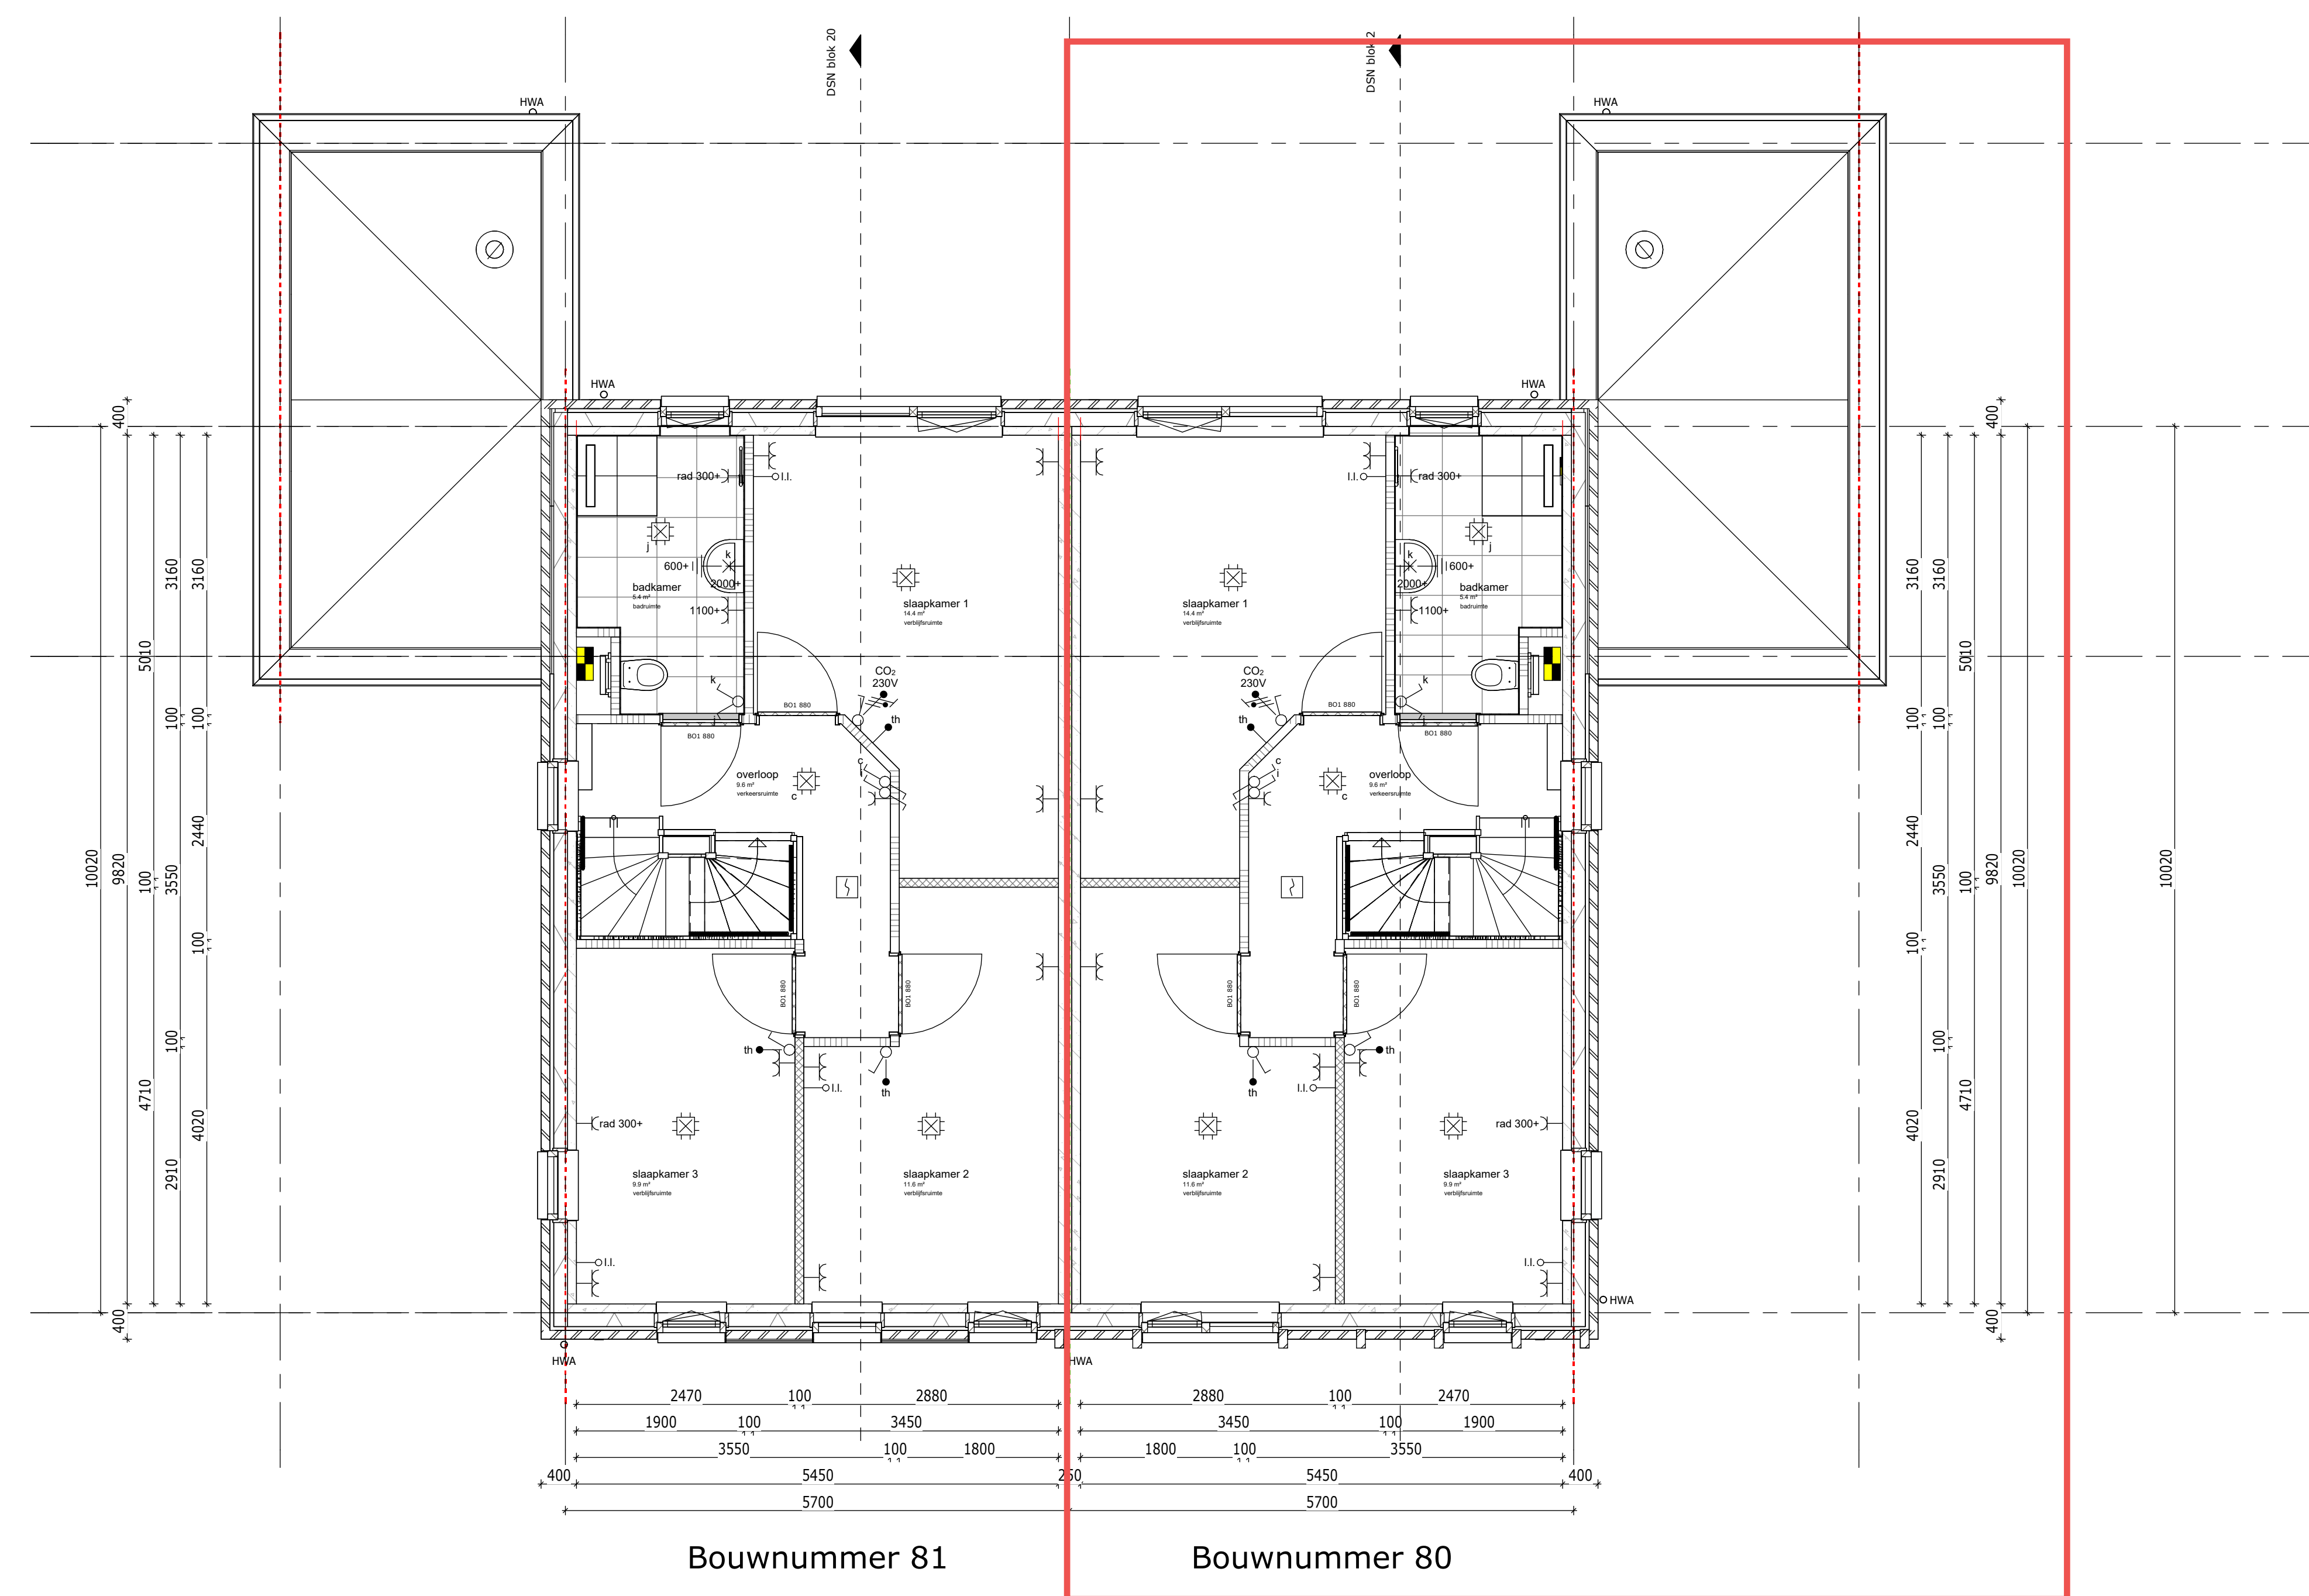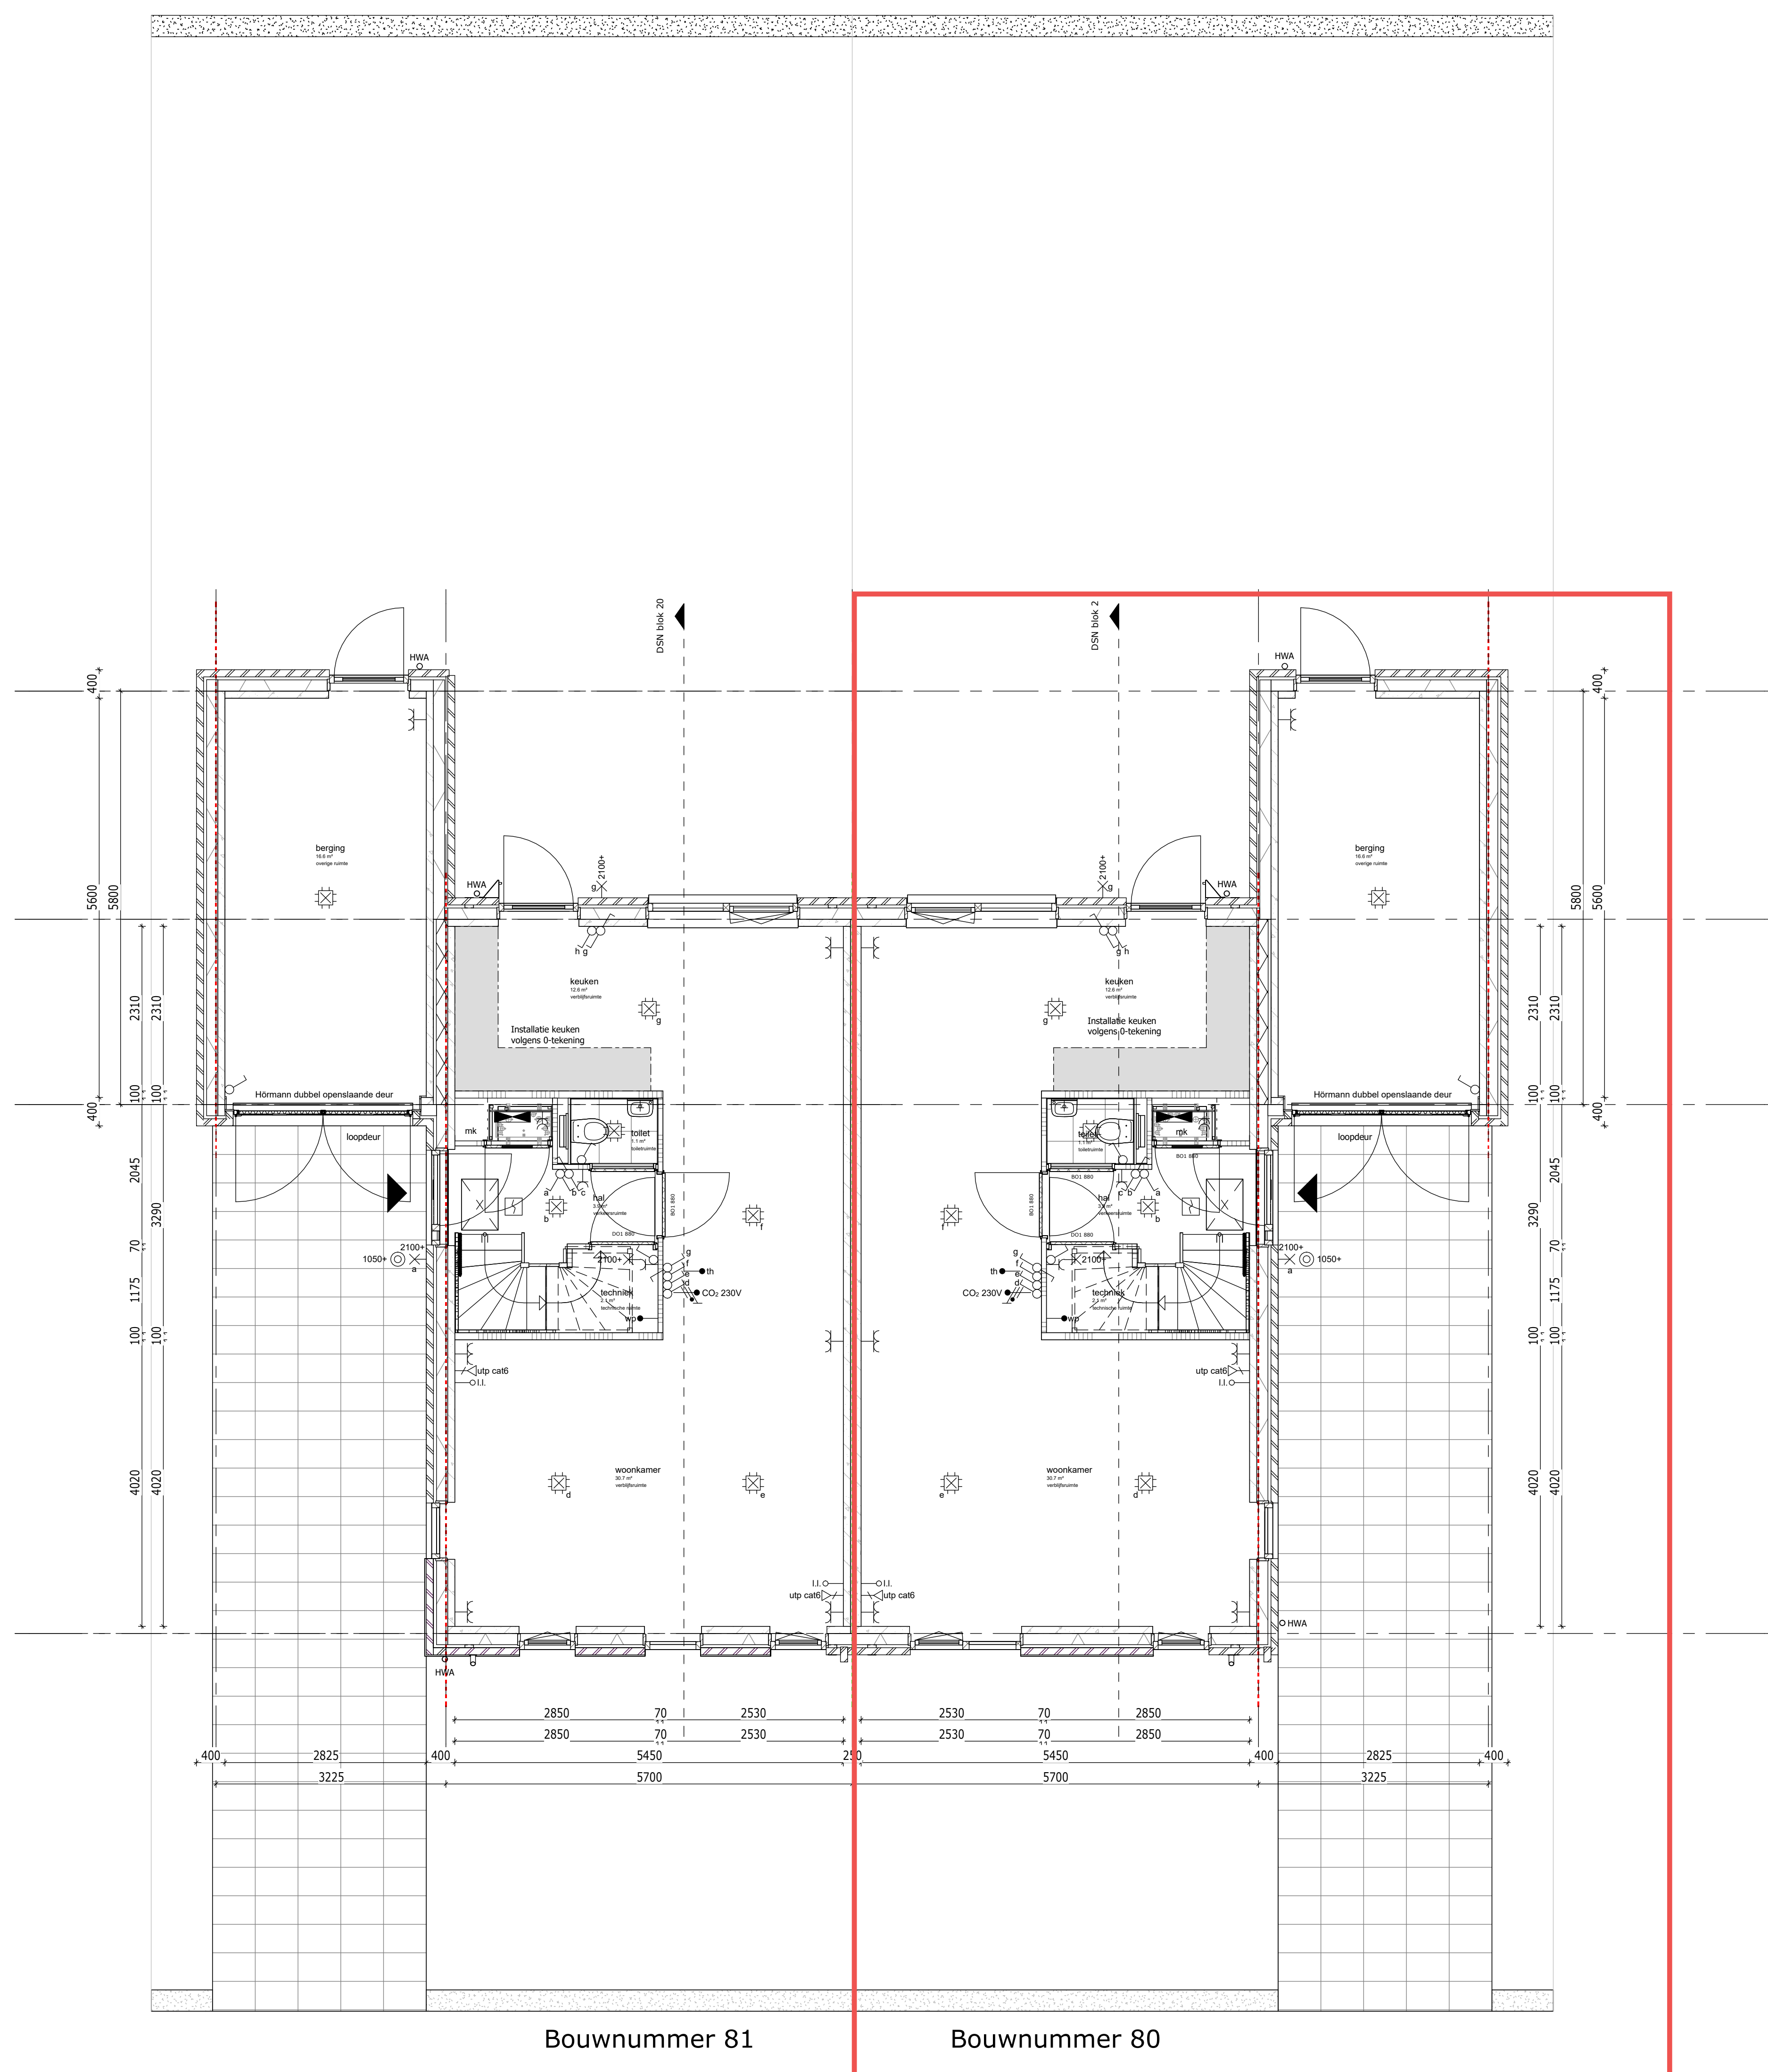

*alle maten zijn ca. maten

Weideblik fase 3 Oldenzaal
plattegrond bg en 1e verdieping



werknr.:
bloknr.: Blok 20

tek.nr.: 20.100
schaal: 1:50
formaat: A1
getekend: RV

datum: 15-09-2025
wijziging:

Trebbe NoordOost B.V.
telefoon: 088 259 00 00
website: www.trebbe.nl



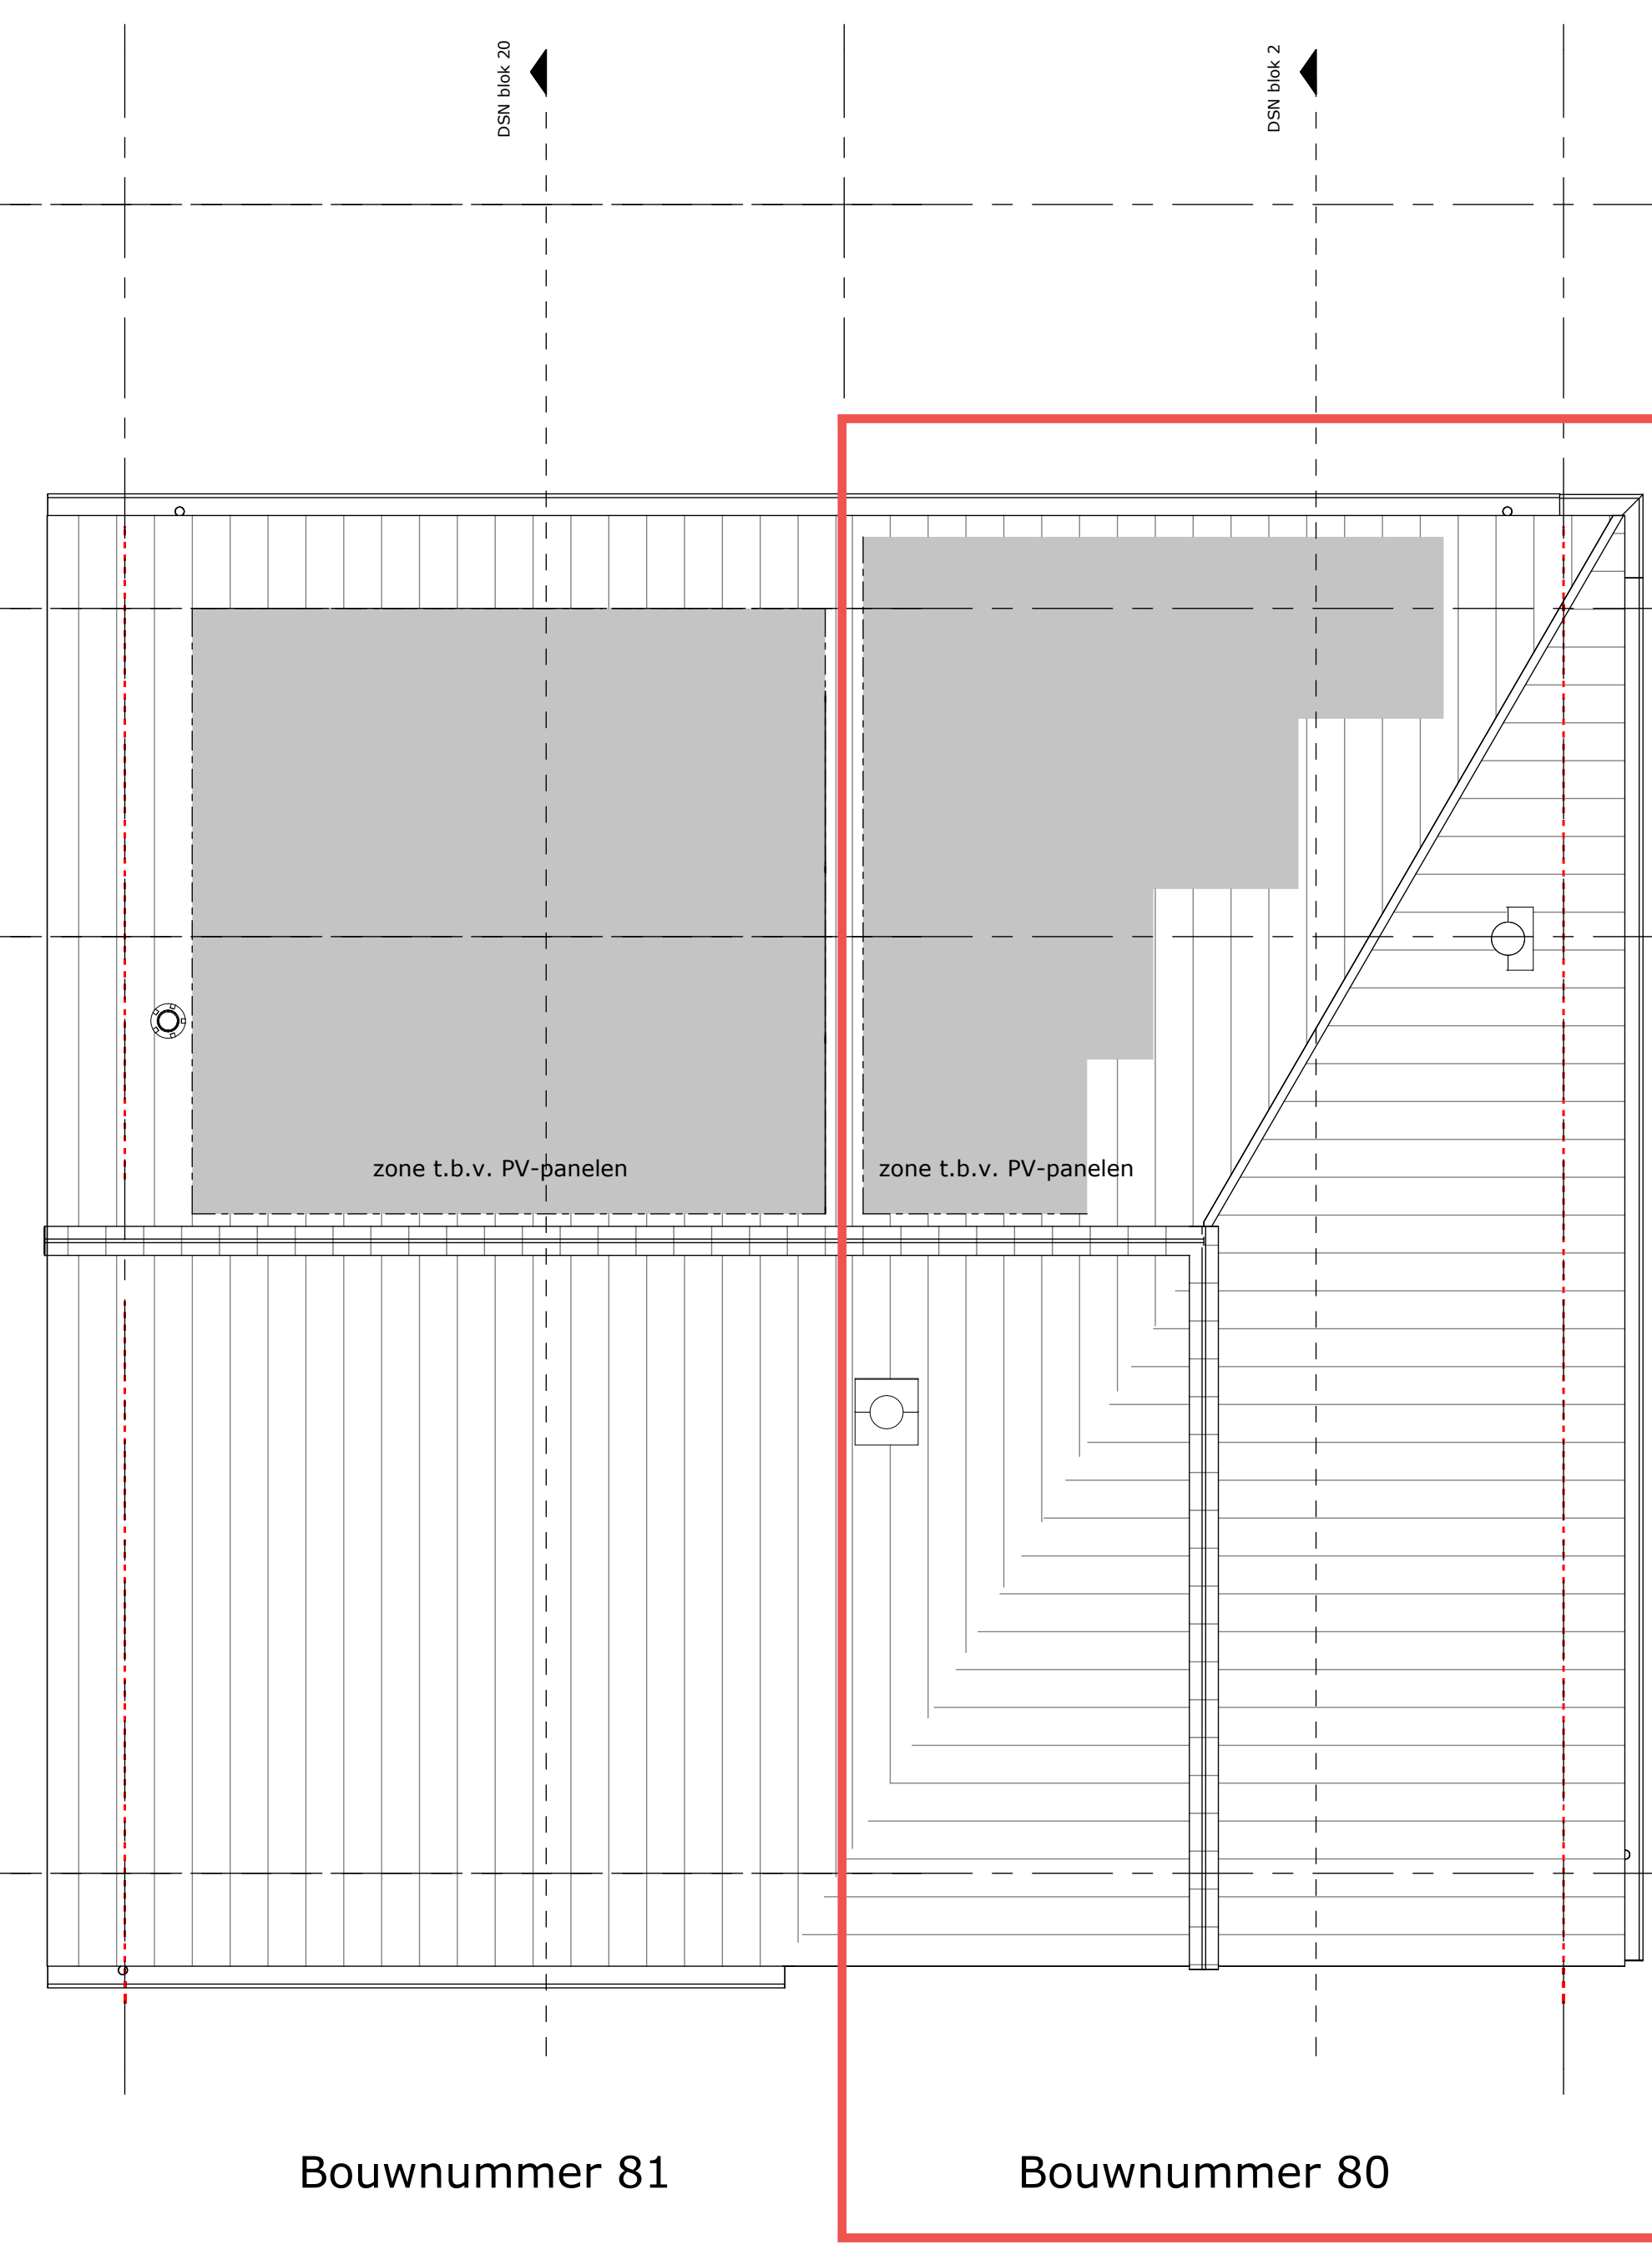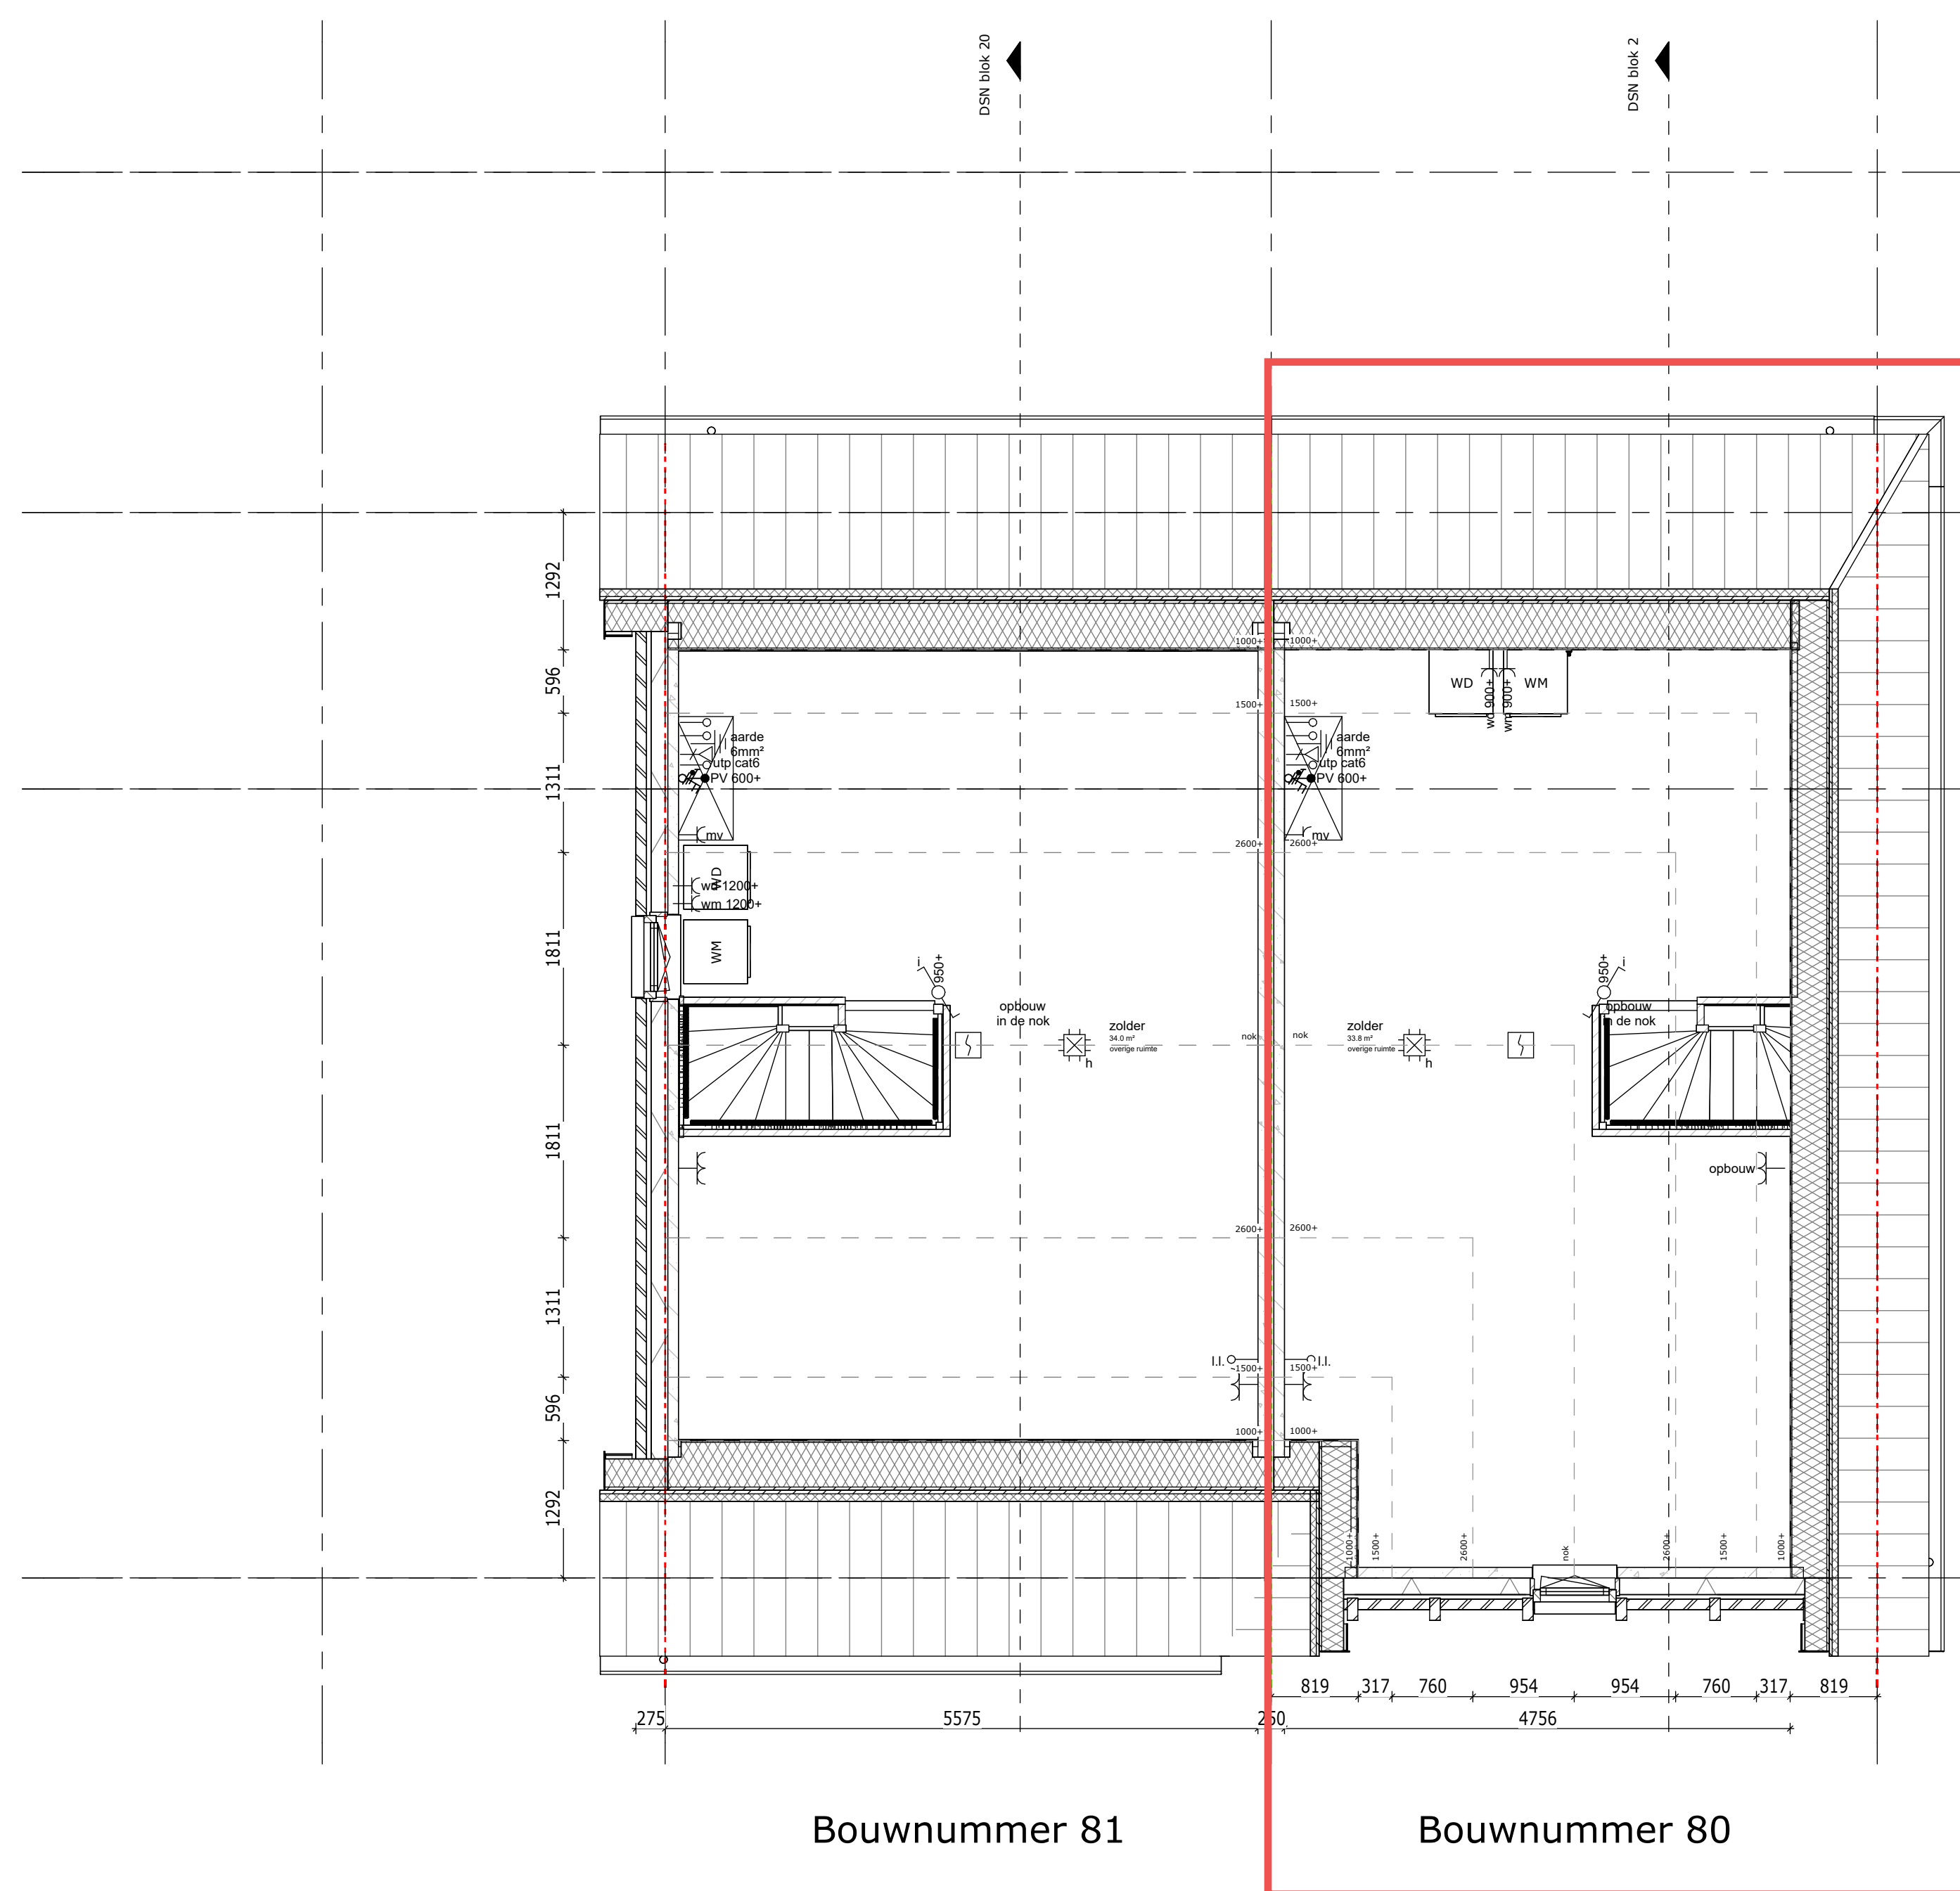

*alle maten zijn ca. maten

Weideblik fase 3 Oldenzaal	werknr.:
plattegrond zolder en dakoverzicht	bloknr.: Blok 20
tek.nr.: 20.101	datum: 15-09-2025
schaal: 1:50	wijziging:
formaat: A1	
getekend: RV	