



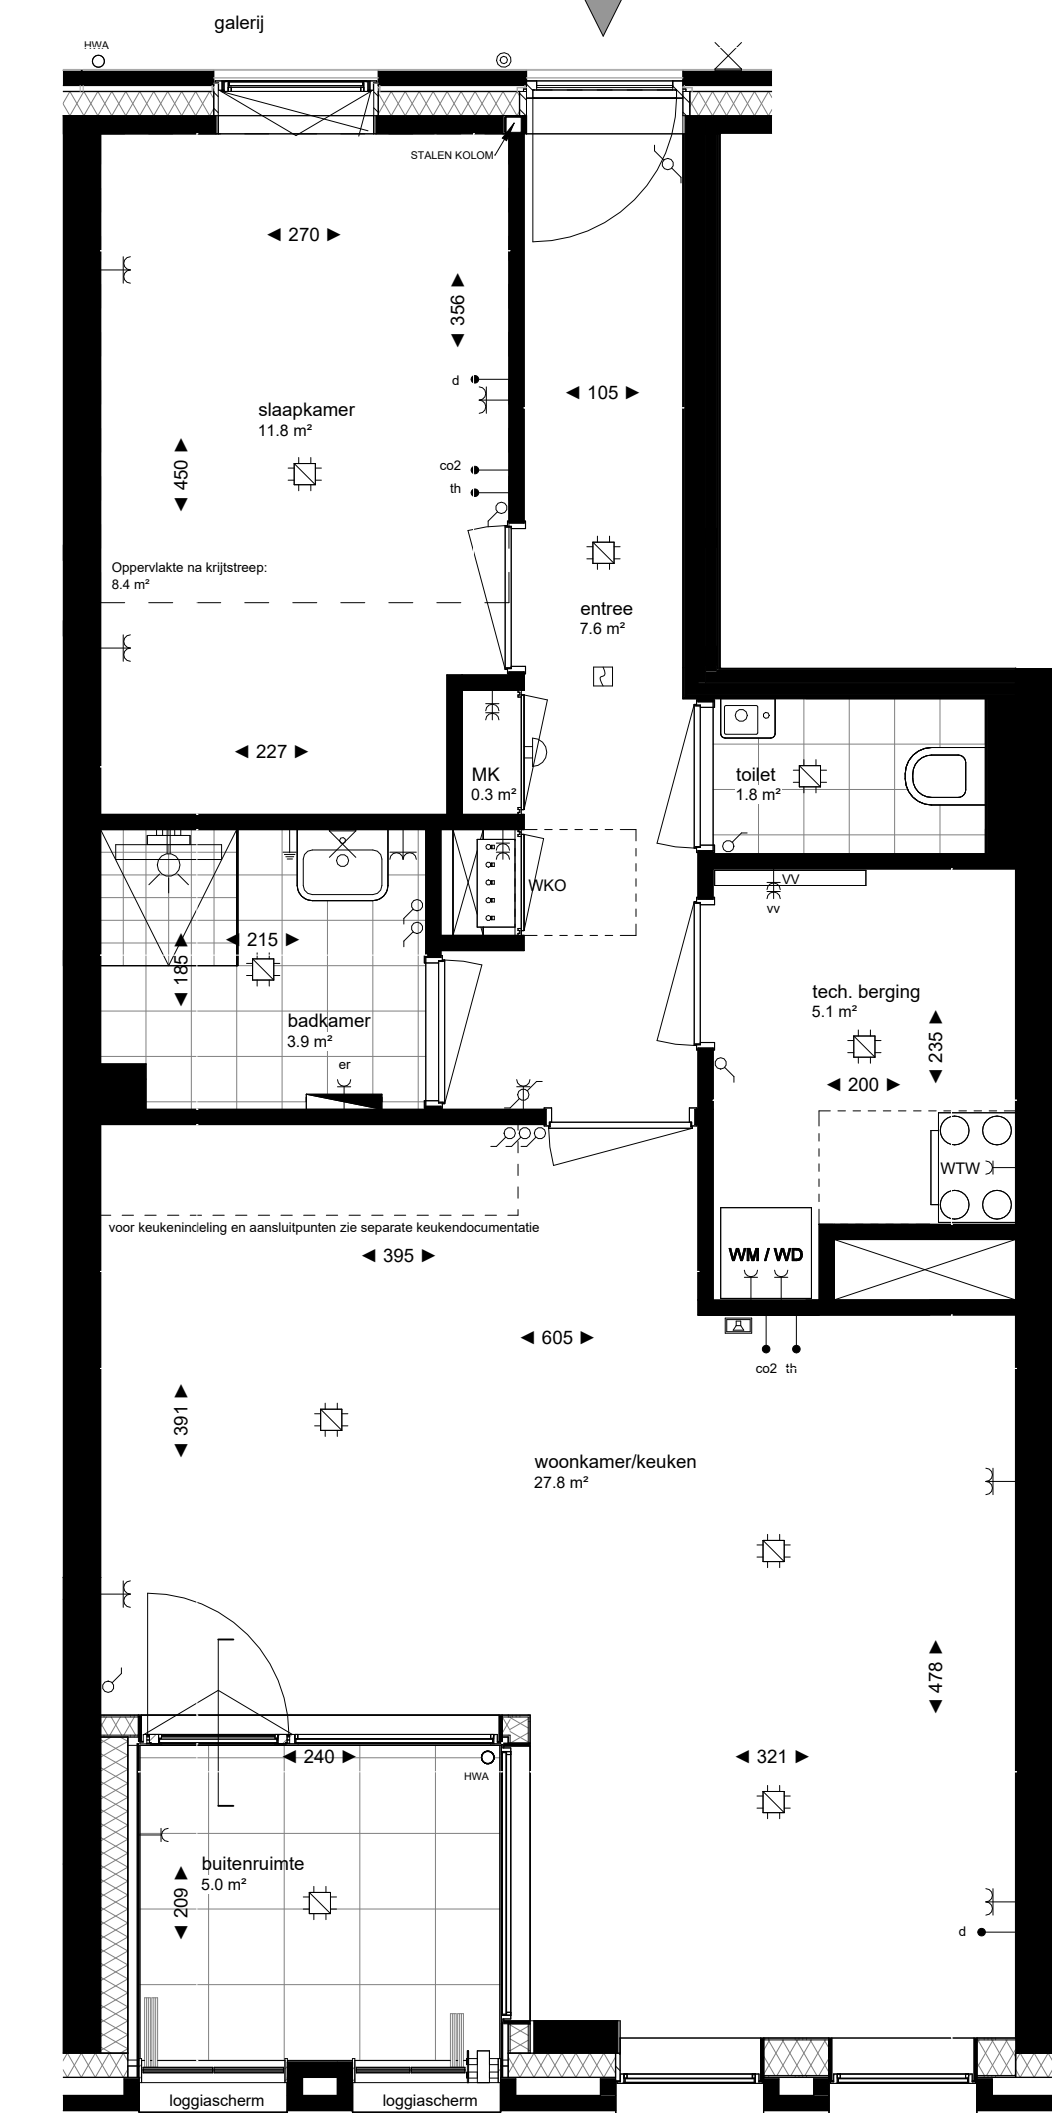

Plattegrond
1 : 50

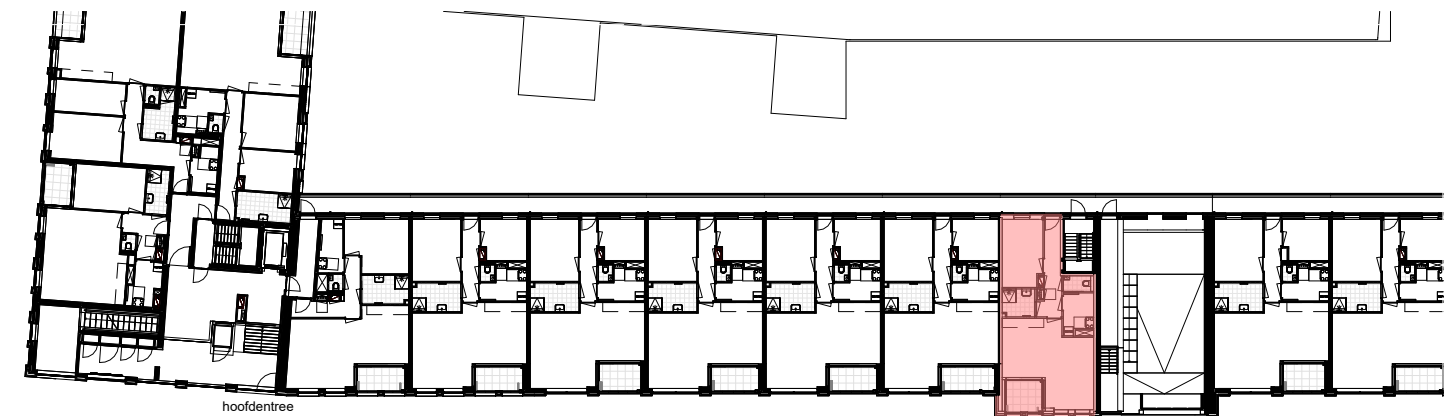


Begane grond
1 : 500




1 : 500



1 : 500

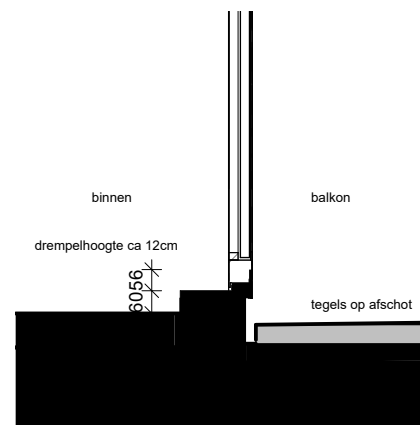

Drempeldetail buitenruimte
1 : 20

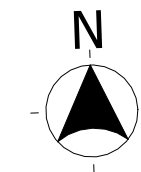

Bouwnummer B.0.7

datum: 17-11-2025
schaal: 1:50
blad: A3