




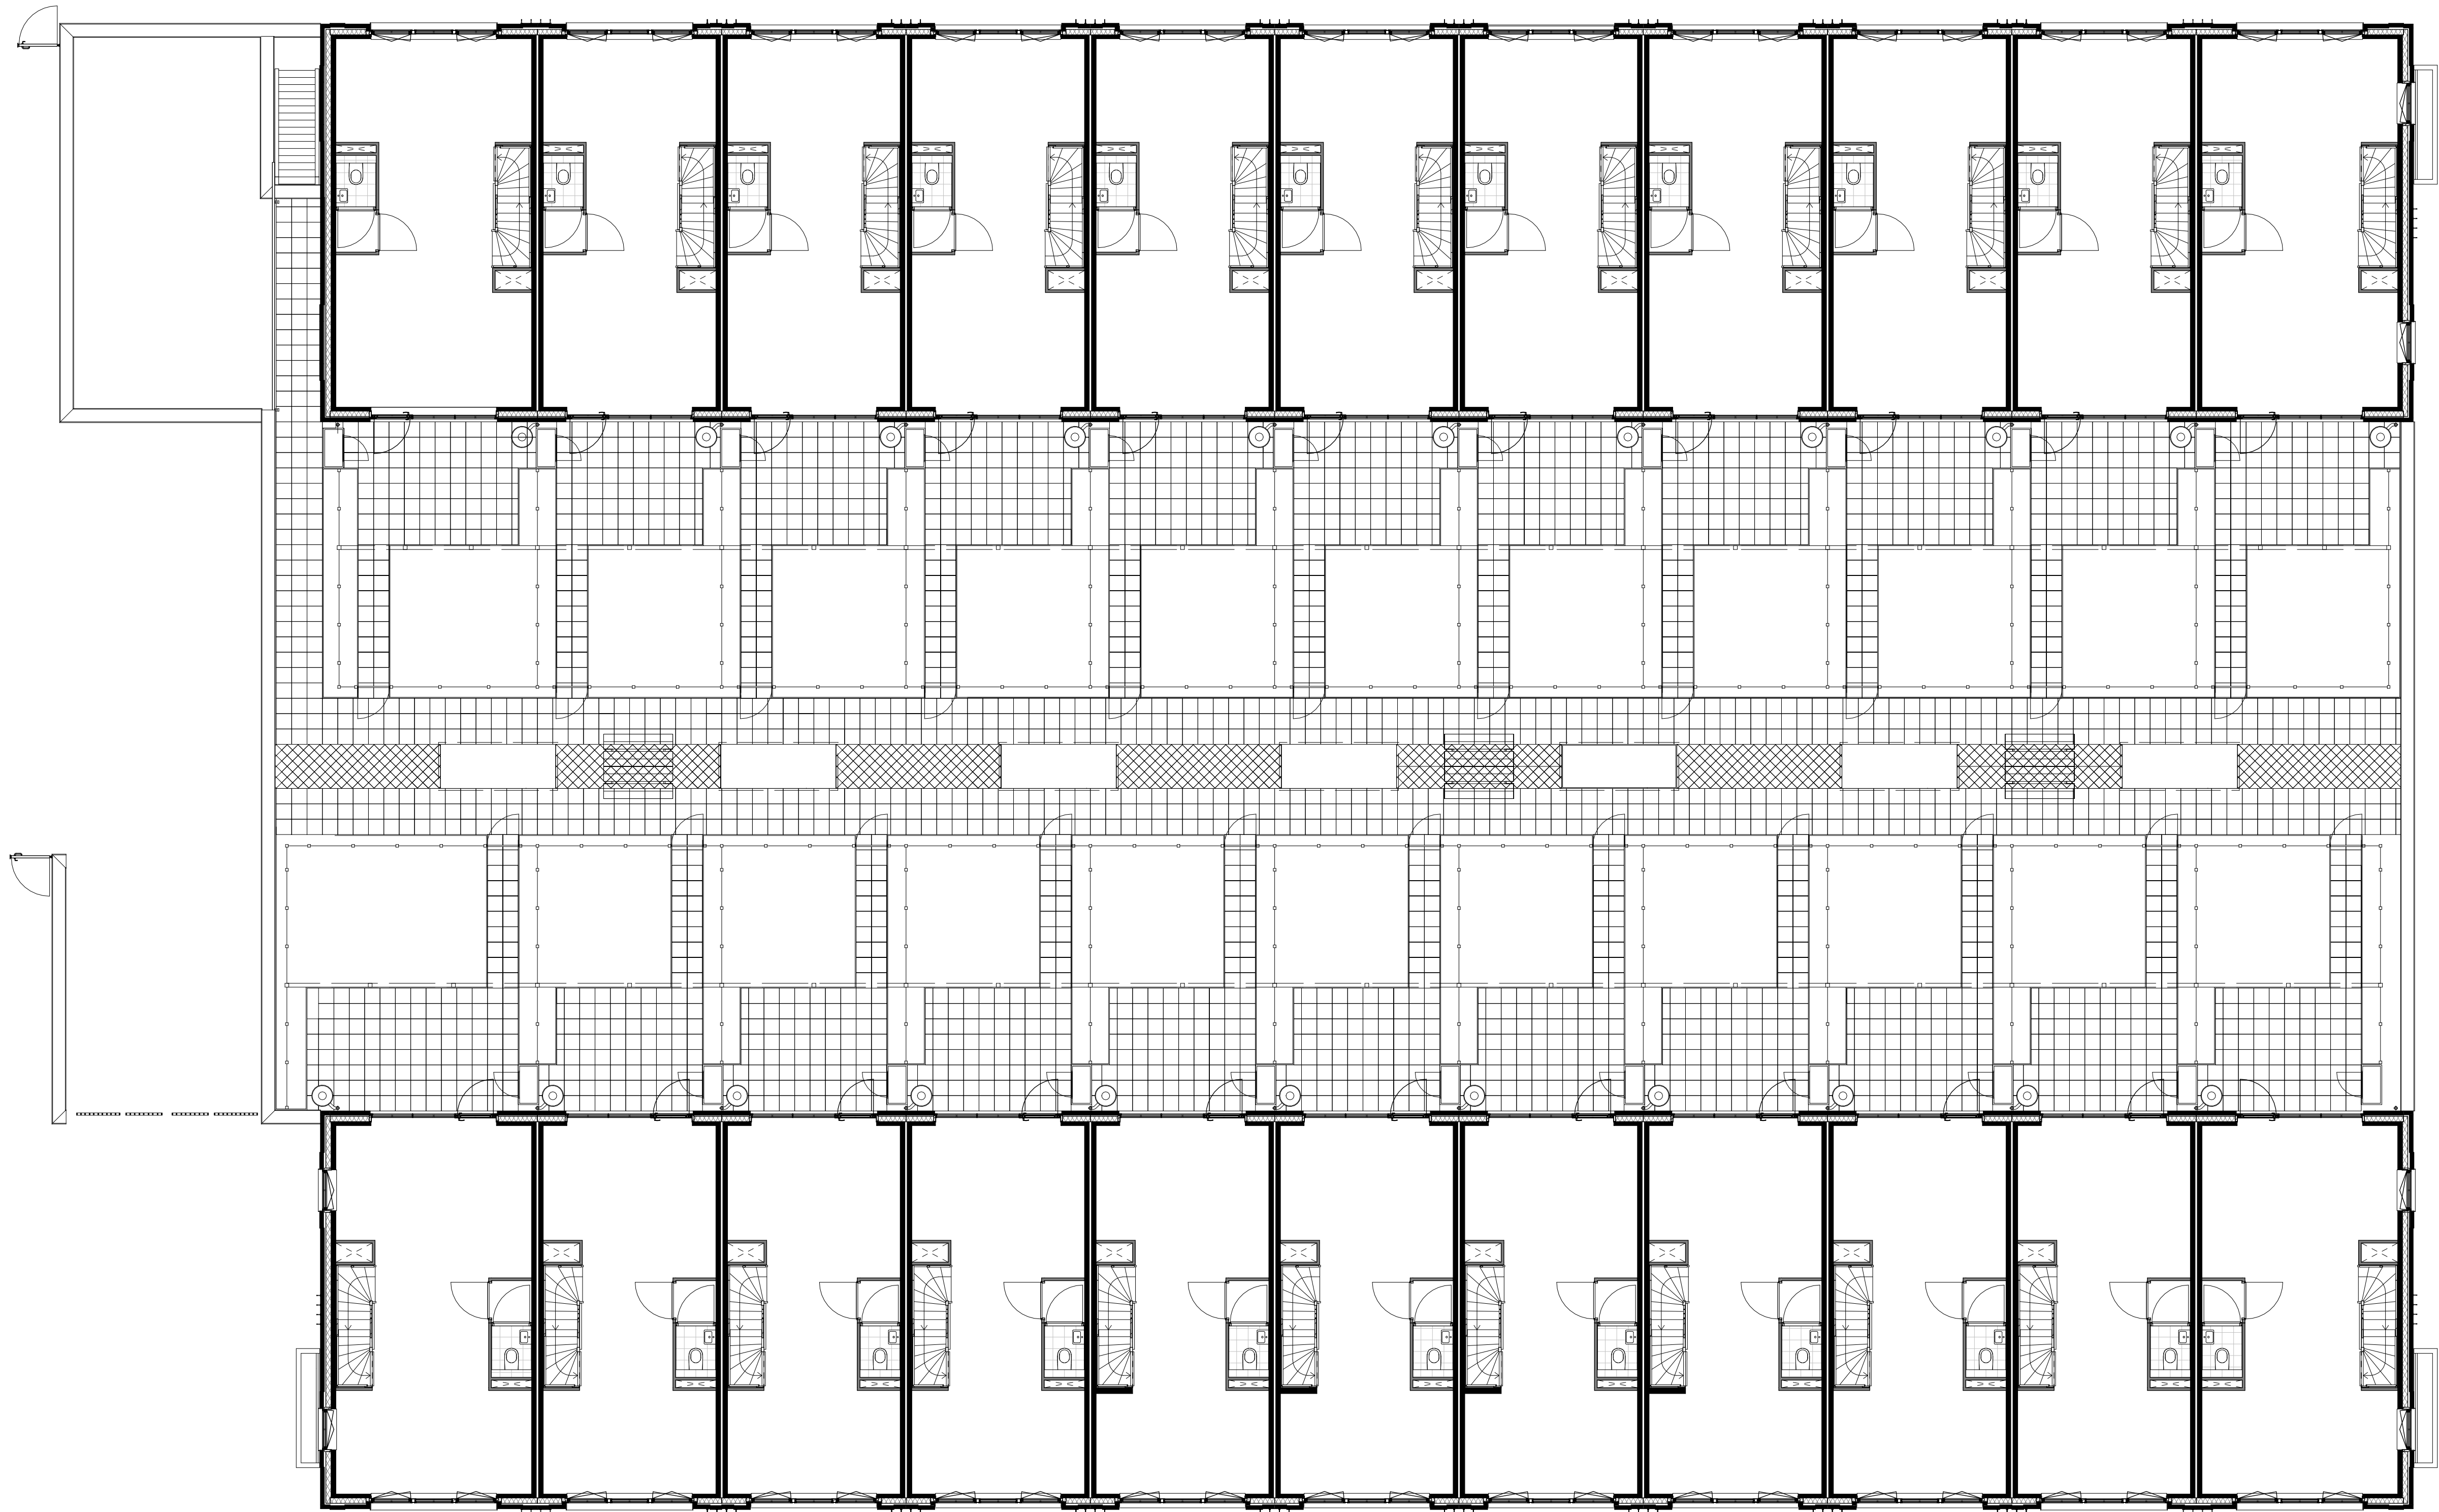

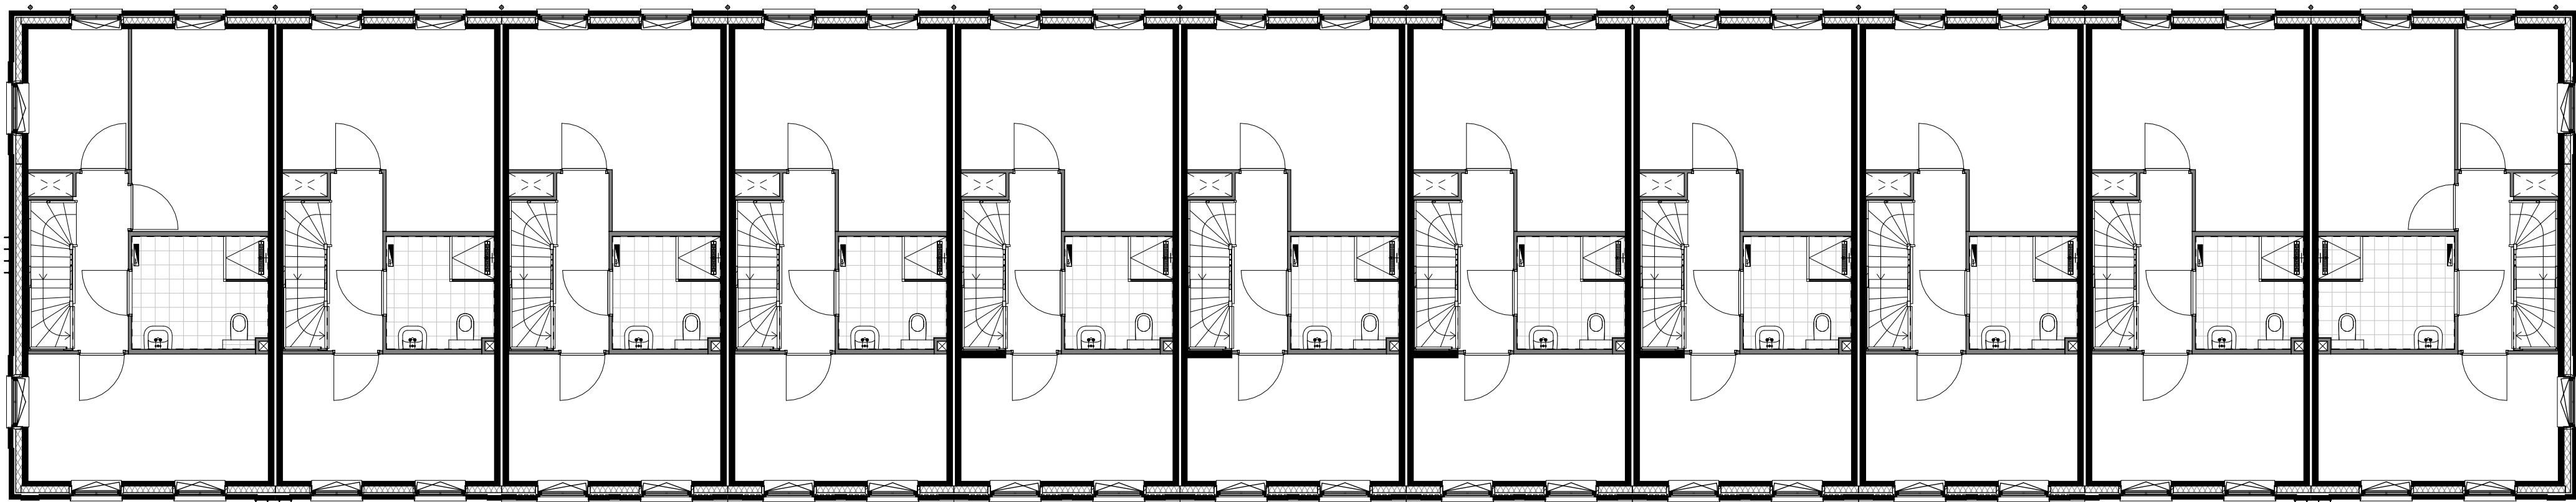



Eerste verdieping

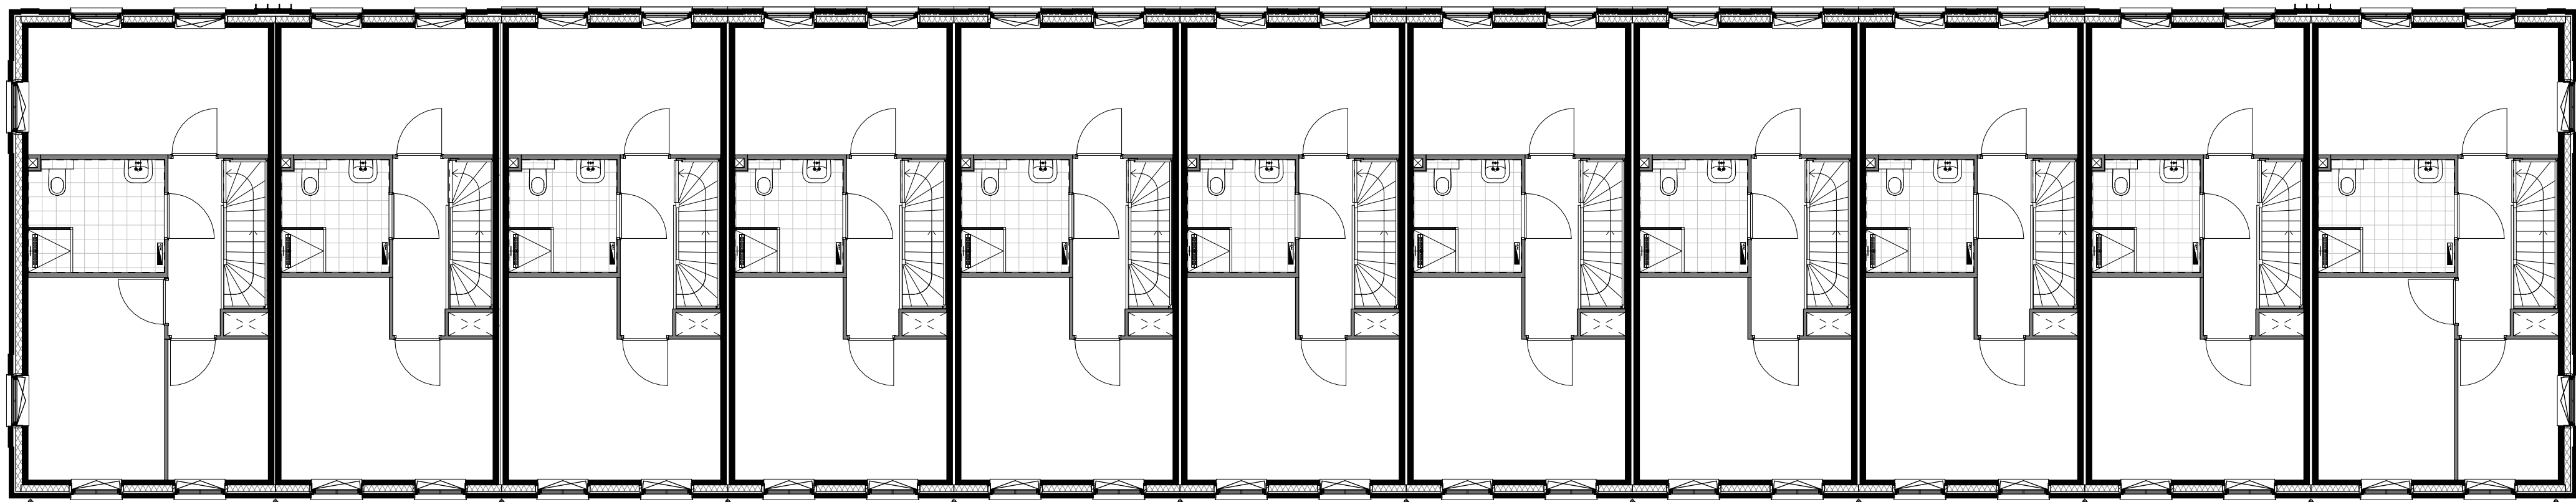

project
Nieuwe Houtwijk
onderdeel
tweede verdieping
werknr.
V2023-26 tekeningnr.
VT_102

Deze tekening is onderdeel van de contractstukken. Bij verschillen tussen de tekst van de Technische Omschrijving en deze tekeningen prevaleert de tekst van de Technische Omschrijving. Maten zijn ca. maten in centimeters, aan deze plattegrond kunnen geen rechten worden ontleend. Onjuistheden en wijzigingen die voortkomen uit onze controleonderzoek zijn voorbehouden. De op deze tekening aangegeven maatvoering is niet geschikt voor opdrachten aan derden door kopers. Wij adviseren bij de inrichting van uw woning de maten ter plaatse op te nemen. Installatiepunten en componenten zijn indicatief weergegeven.

formaat **A1** gemaakt **20-08-2026** Author
schaal **1 : 100** gewijzigd Checker

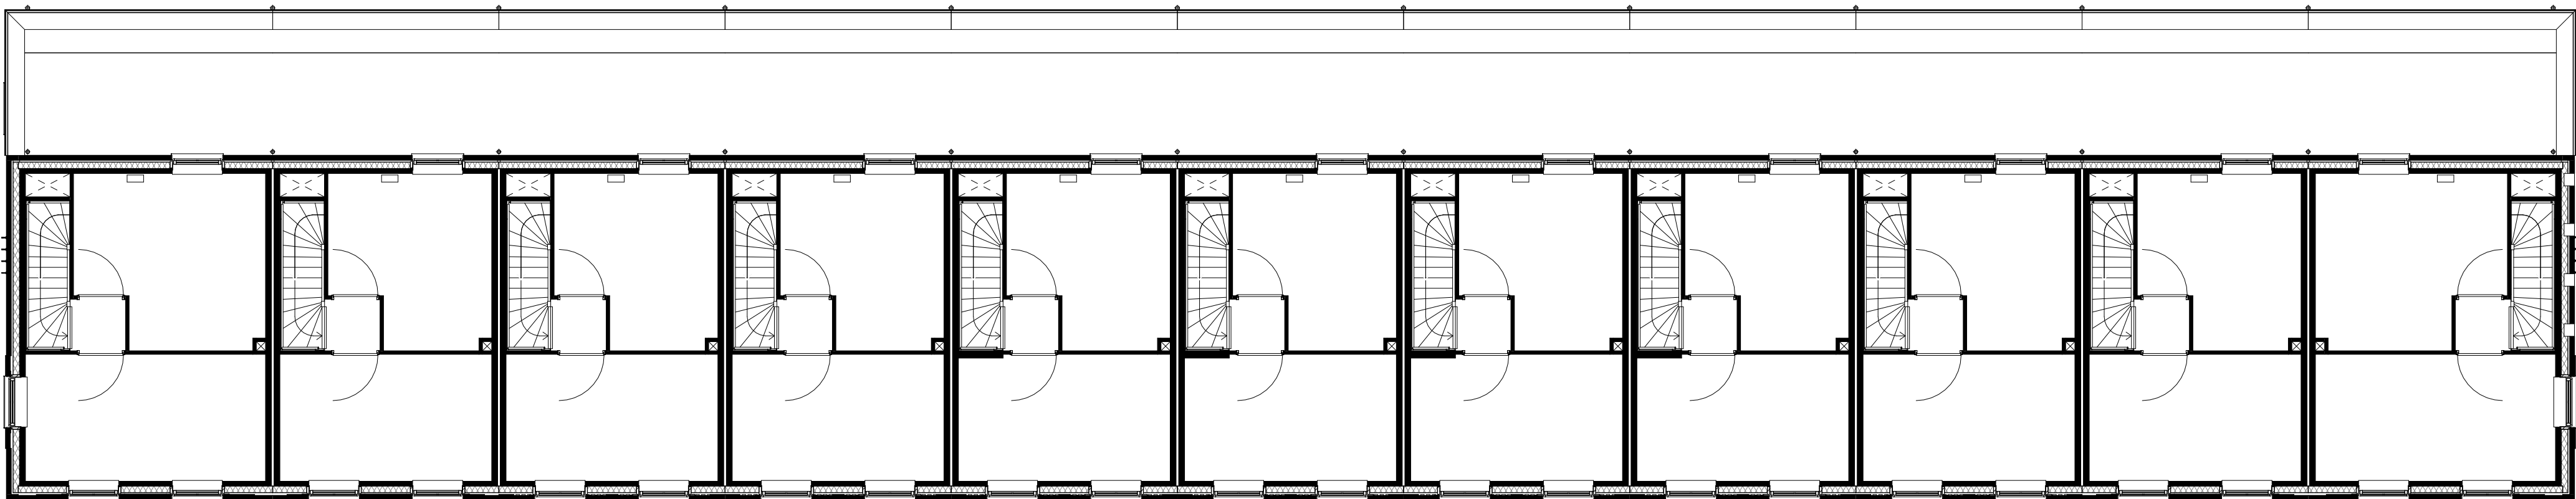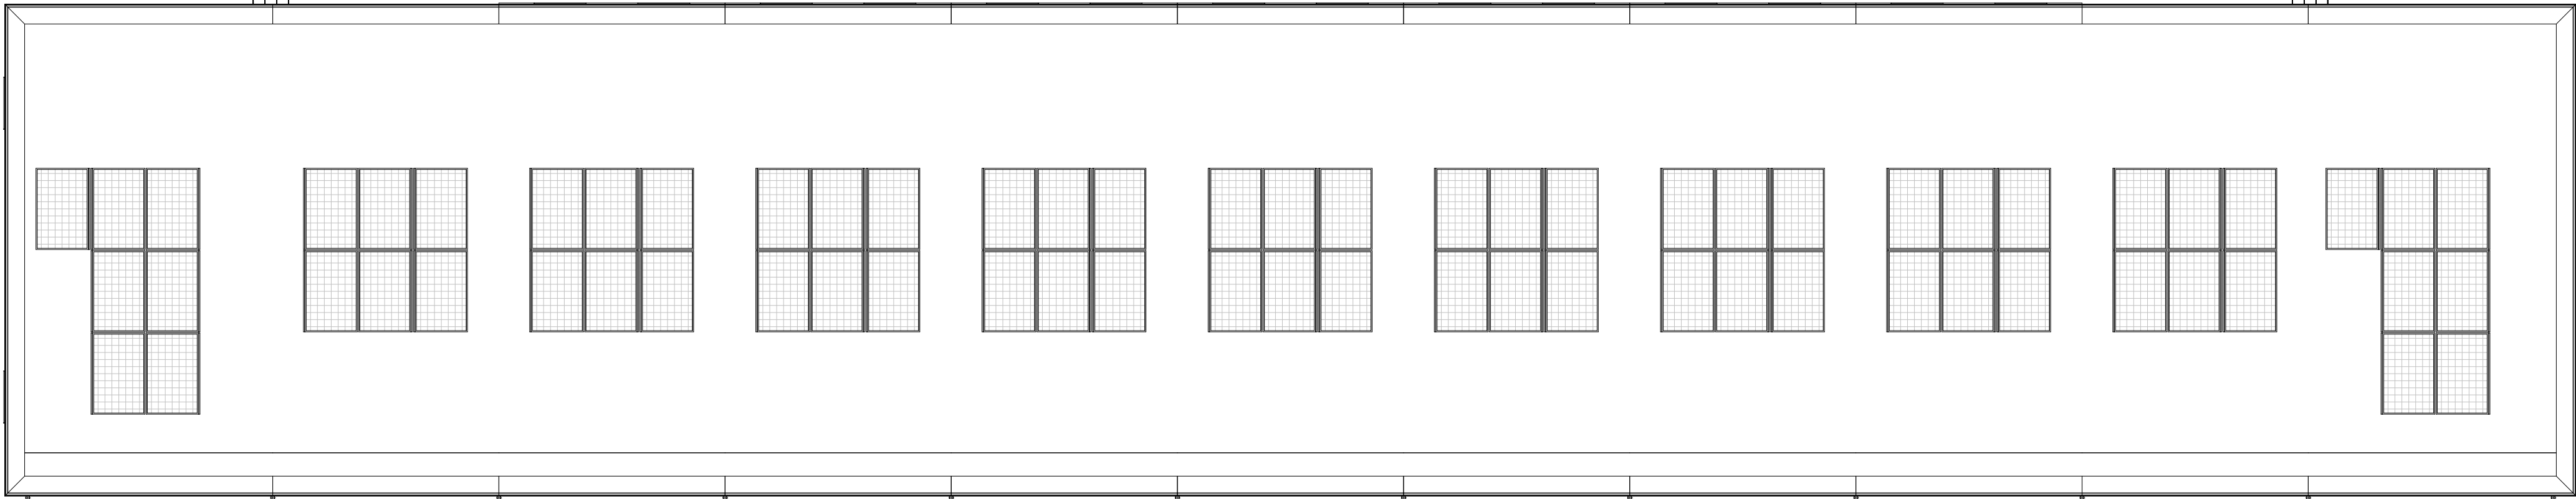

project
Nieuwe Houtwijk
onderdeel
derde verdieping
werknr.
V2023-26 tekeningnr.
VT_103

Deze tekening is onderdeel van de contractstukken. Bij verschillen tussen de tekst van de Technische Omschrijving en deze tekeningen prevaleert de tekst van de Technische Omschrijving. Maten zijn ca. maten in centimeters, aan deze plattegrond kunnen geen rechten worden ontleend. Onjuistheden en wijzigingen die voortkomen uit onze controletoets zijn voorbehouden. De op deze tekening aangegeven maatvoering is niet geschikt voor opdrachten aan derden door kopers. Wij adviseren bij de inrichting van uw woning de maten ter plaatse op te nemen. Installatiepunten en componenten zijn indicatief weergegeven.

formaat **A1** gemaakt **20-08-2026** Author
schaal **1 : 100** gewijzigd **Checker**

