


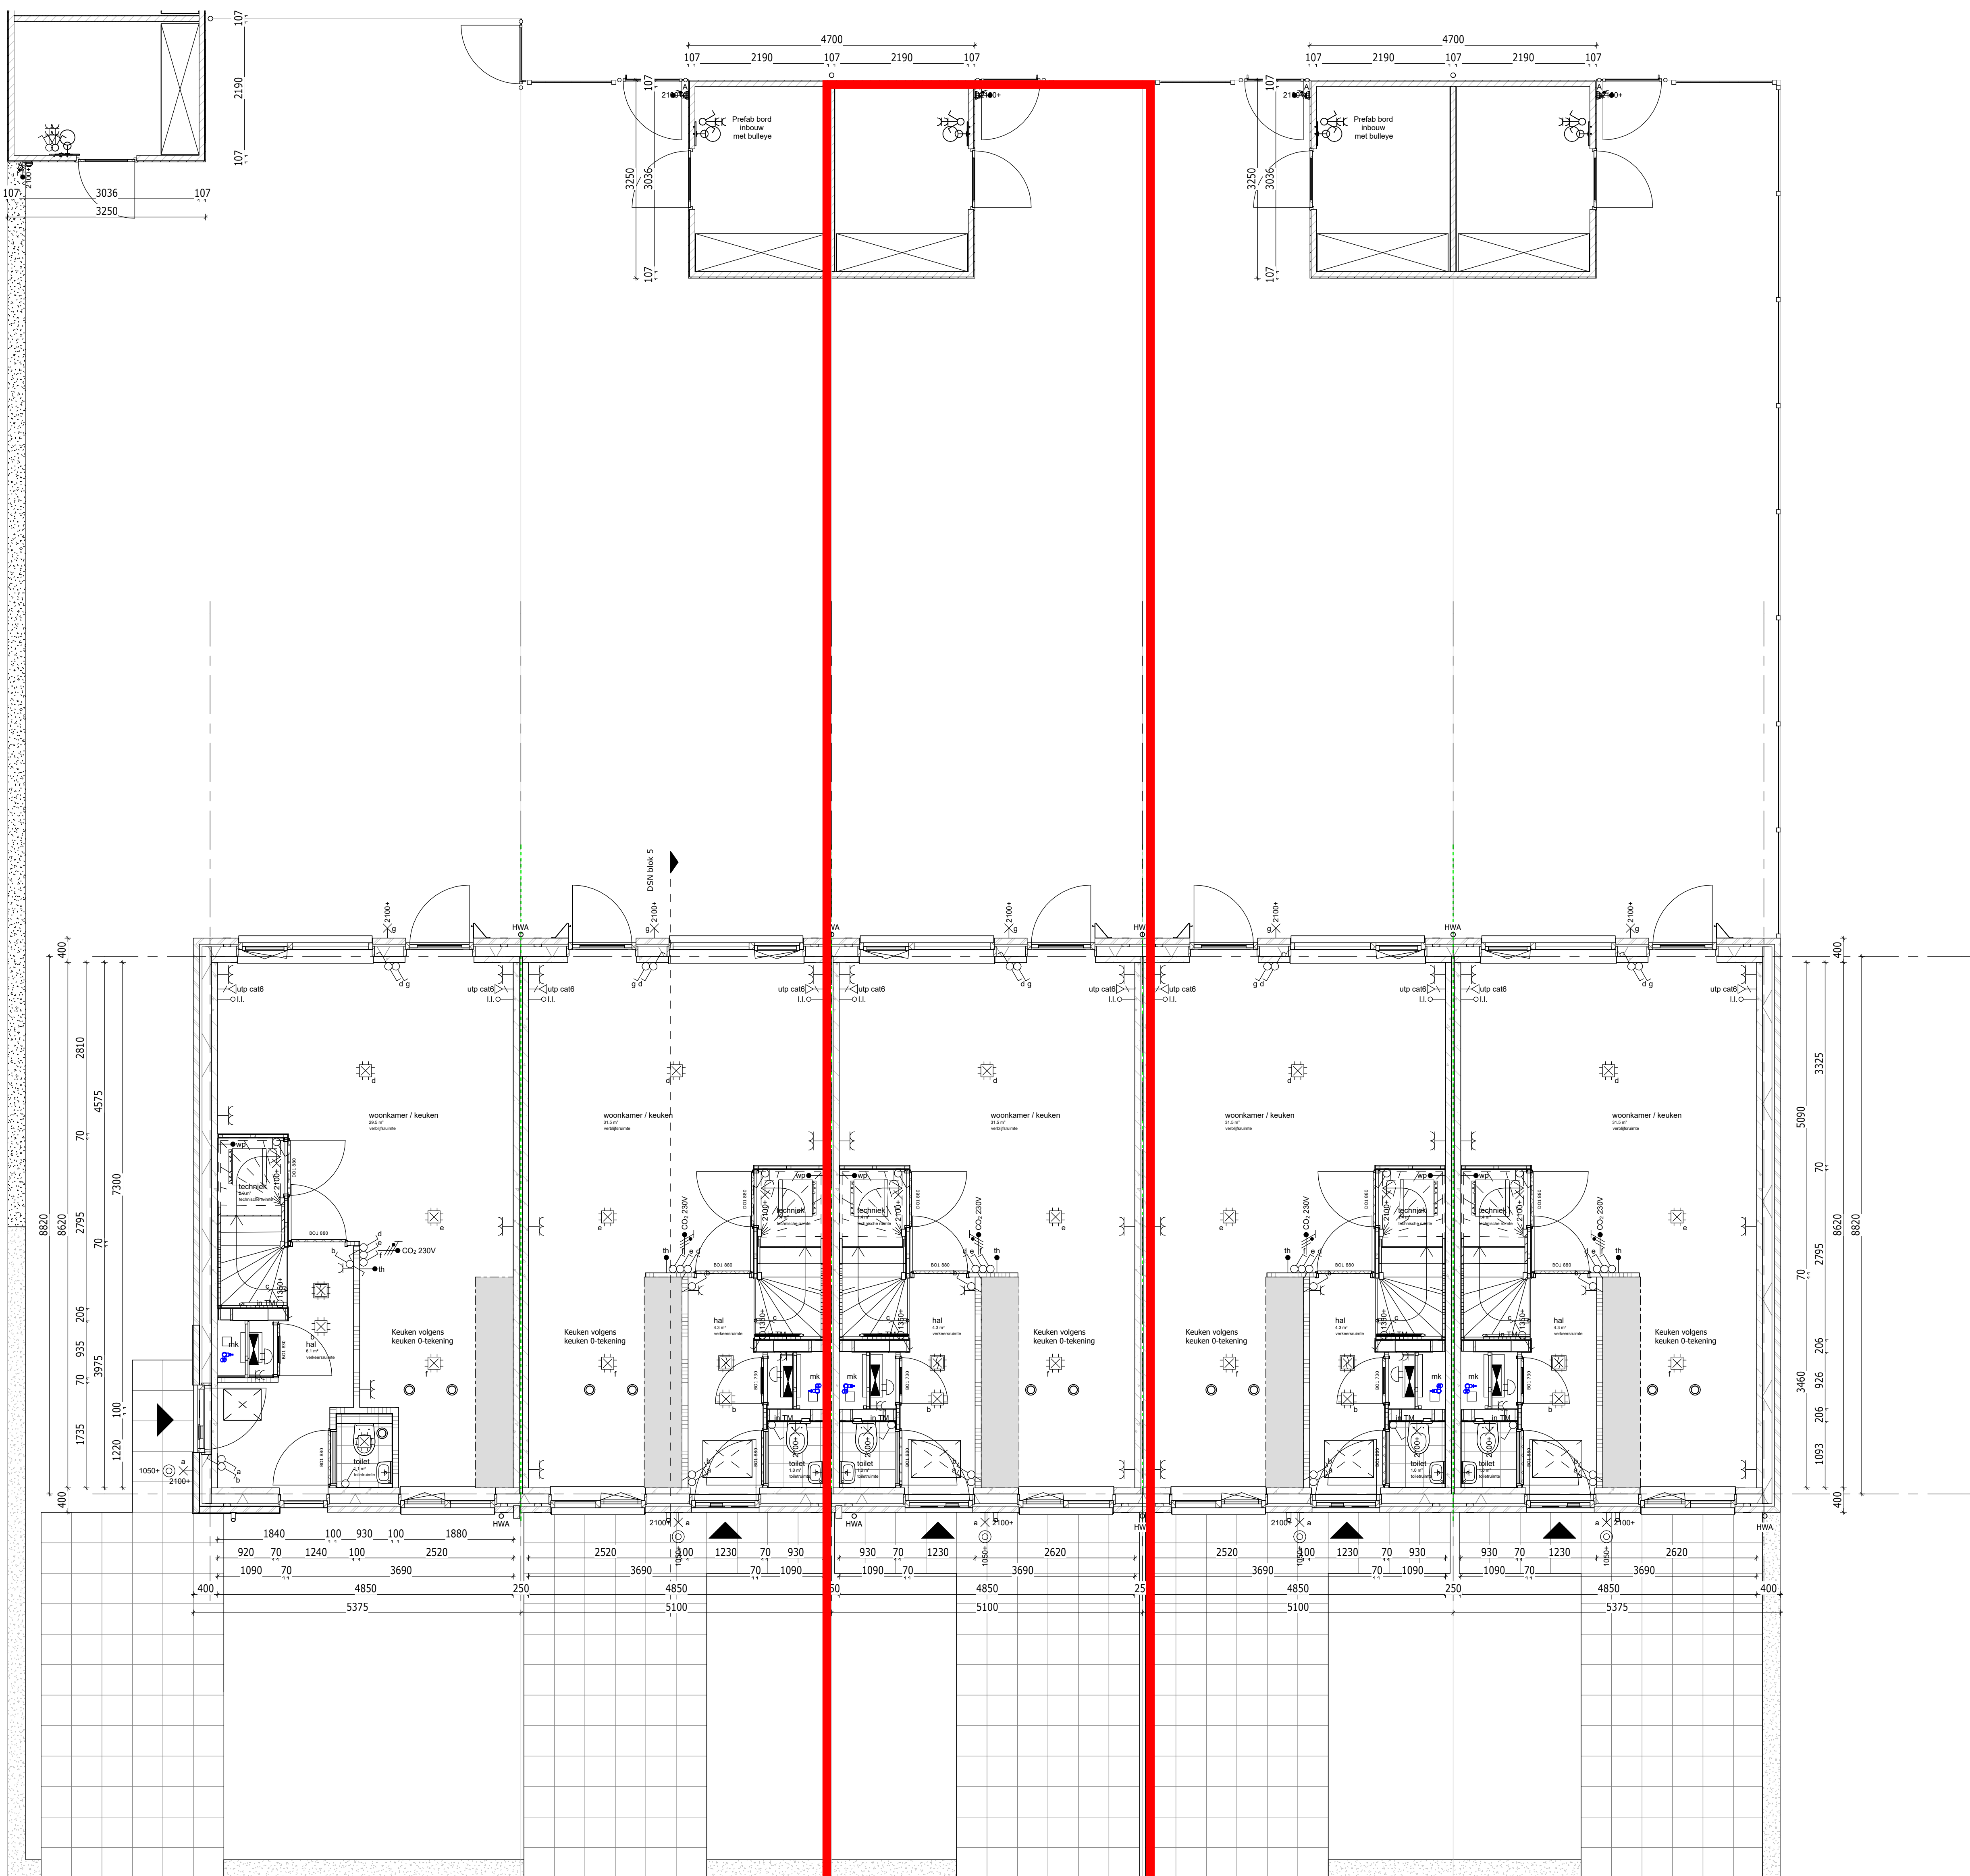


Bouwnummer 07

Bouwnummer 08

Bouwnummer 09

Bouwnummer 10

Bouwnummer 11

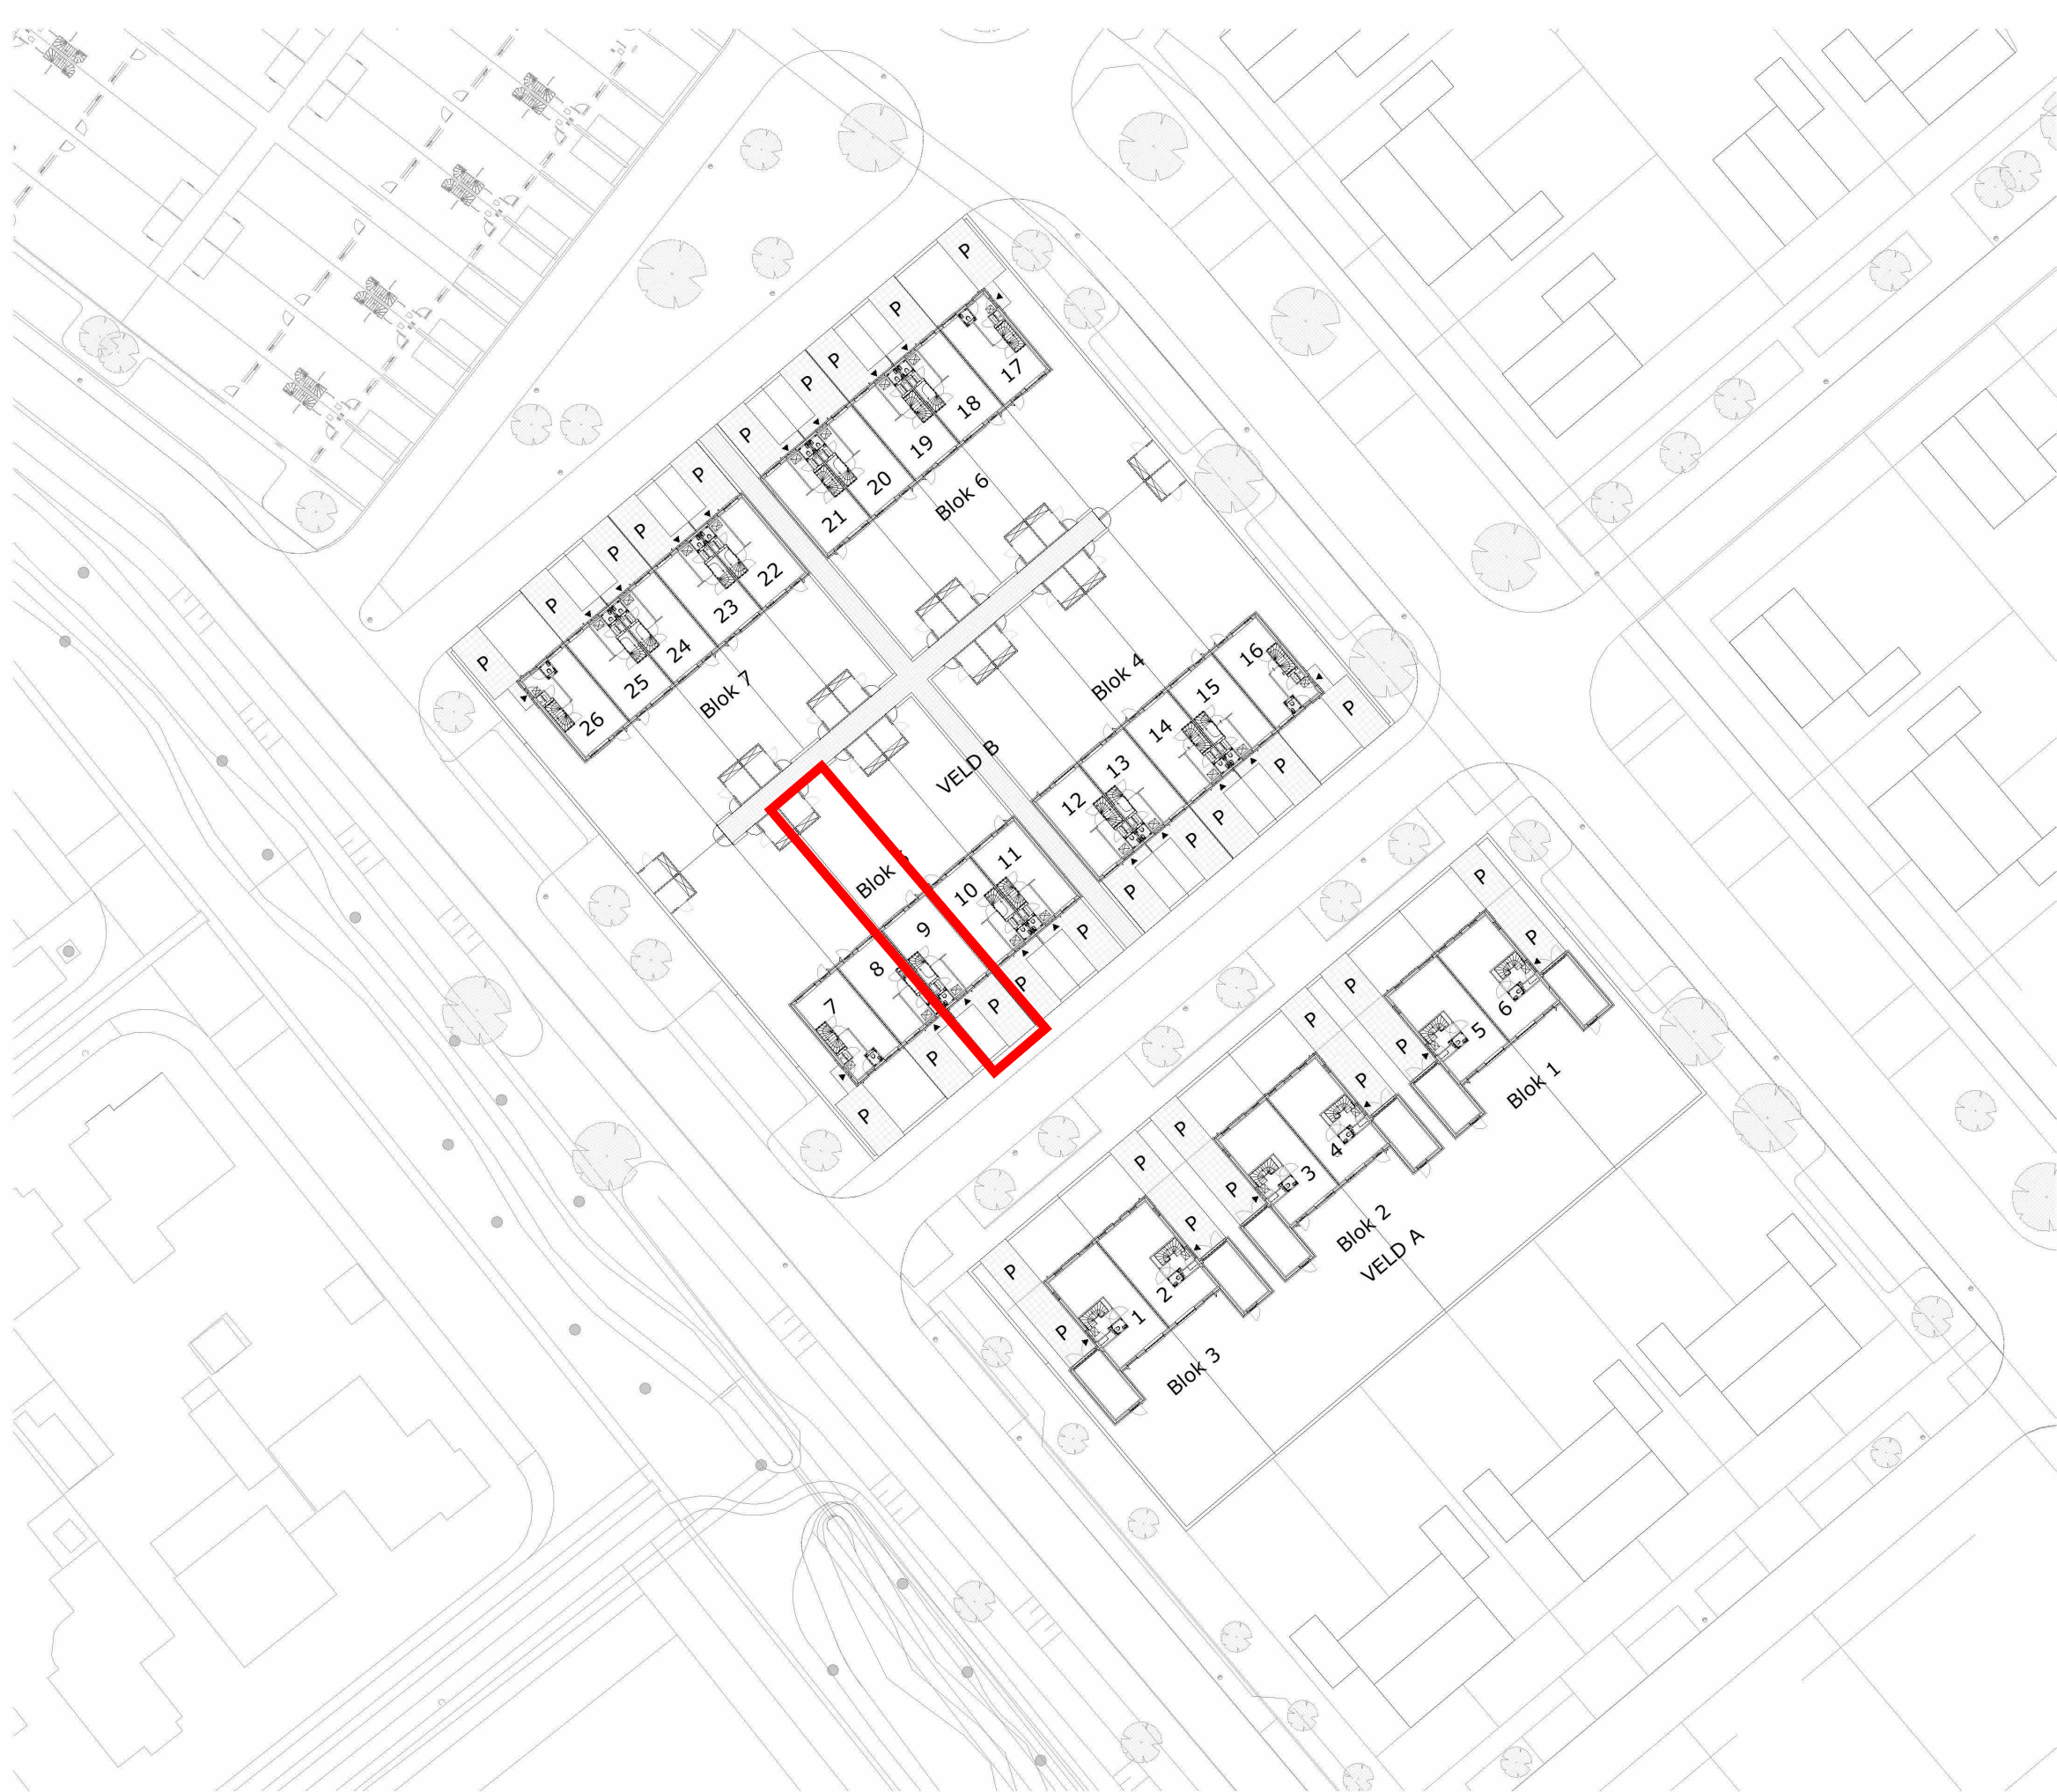

Weideblik fase 1 Oldenzaal
plattegrond bg

tek.nr.: 05.100
schaal: 1:50
formaat: A1
getekend: RV

Trebbe NoordOost B.V.
telefoon: 088 259 00 00
website: www.trebbe.nl



*alle maten zijn ca. maten