

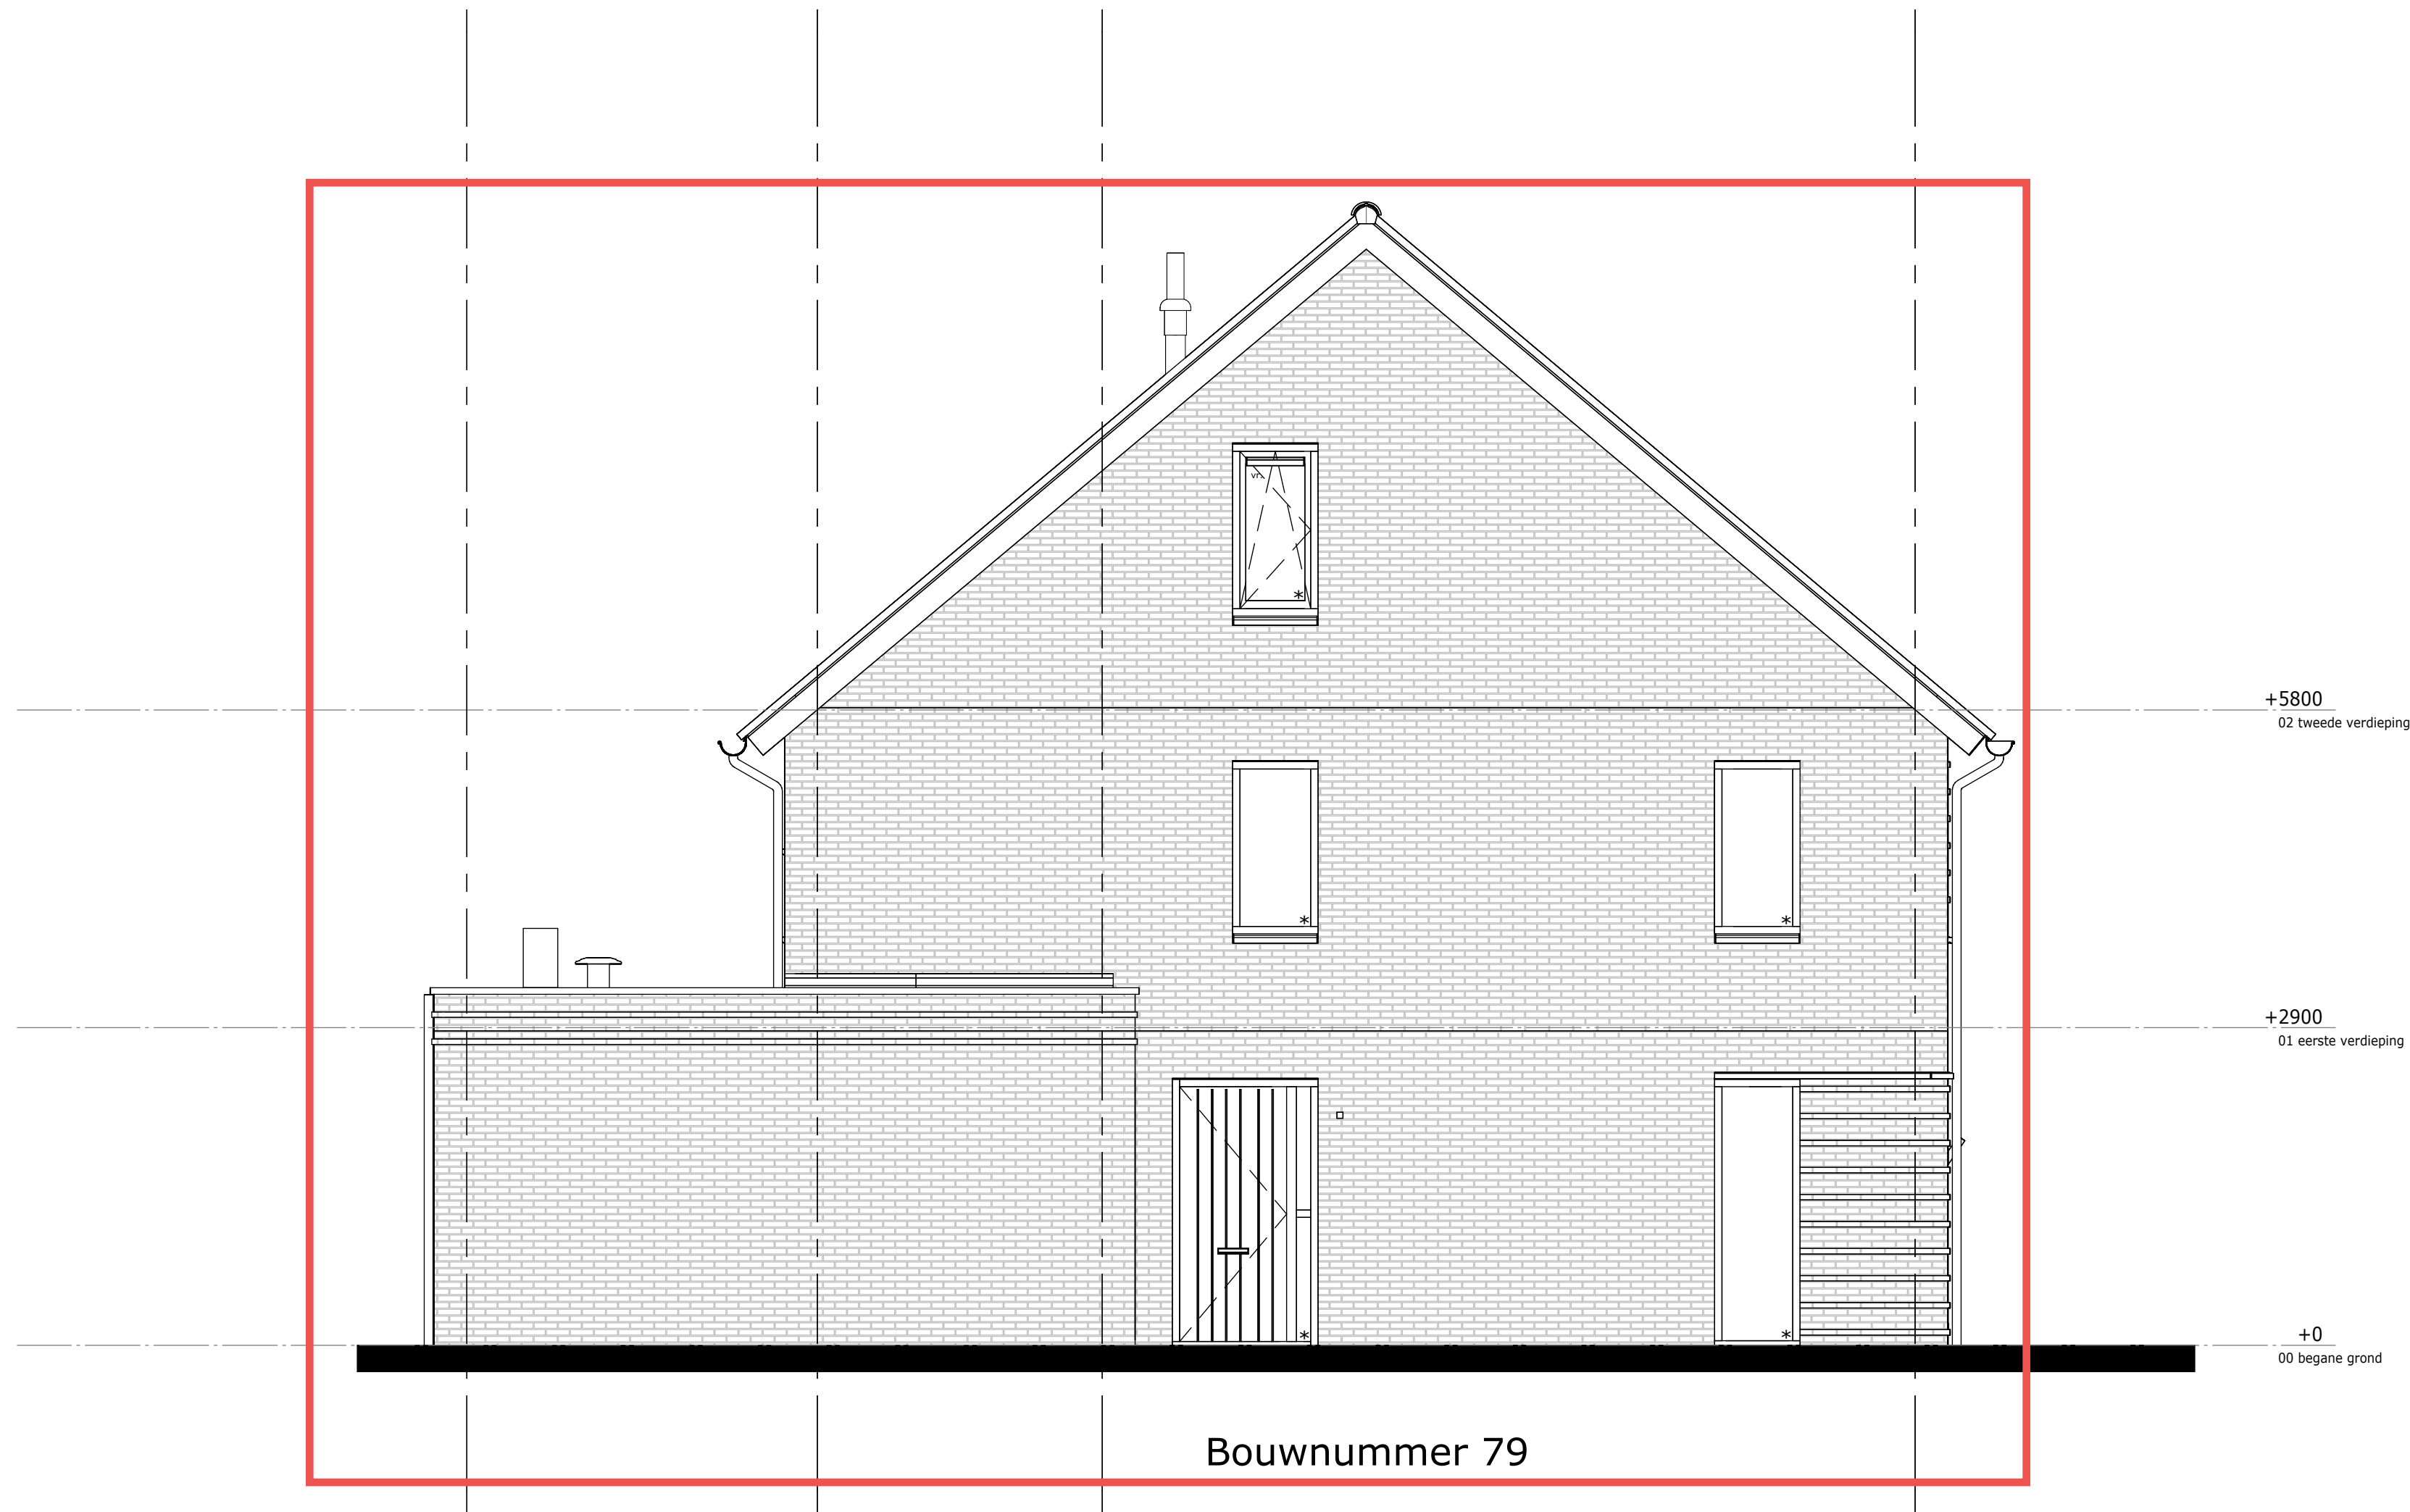
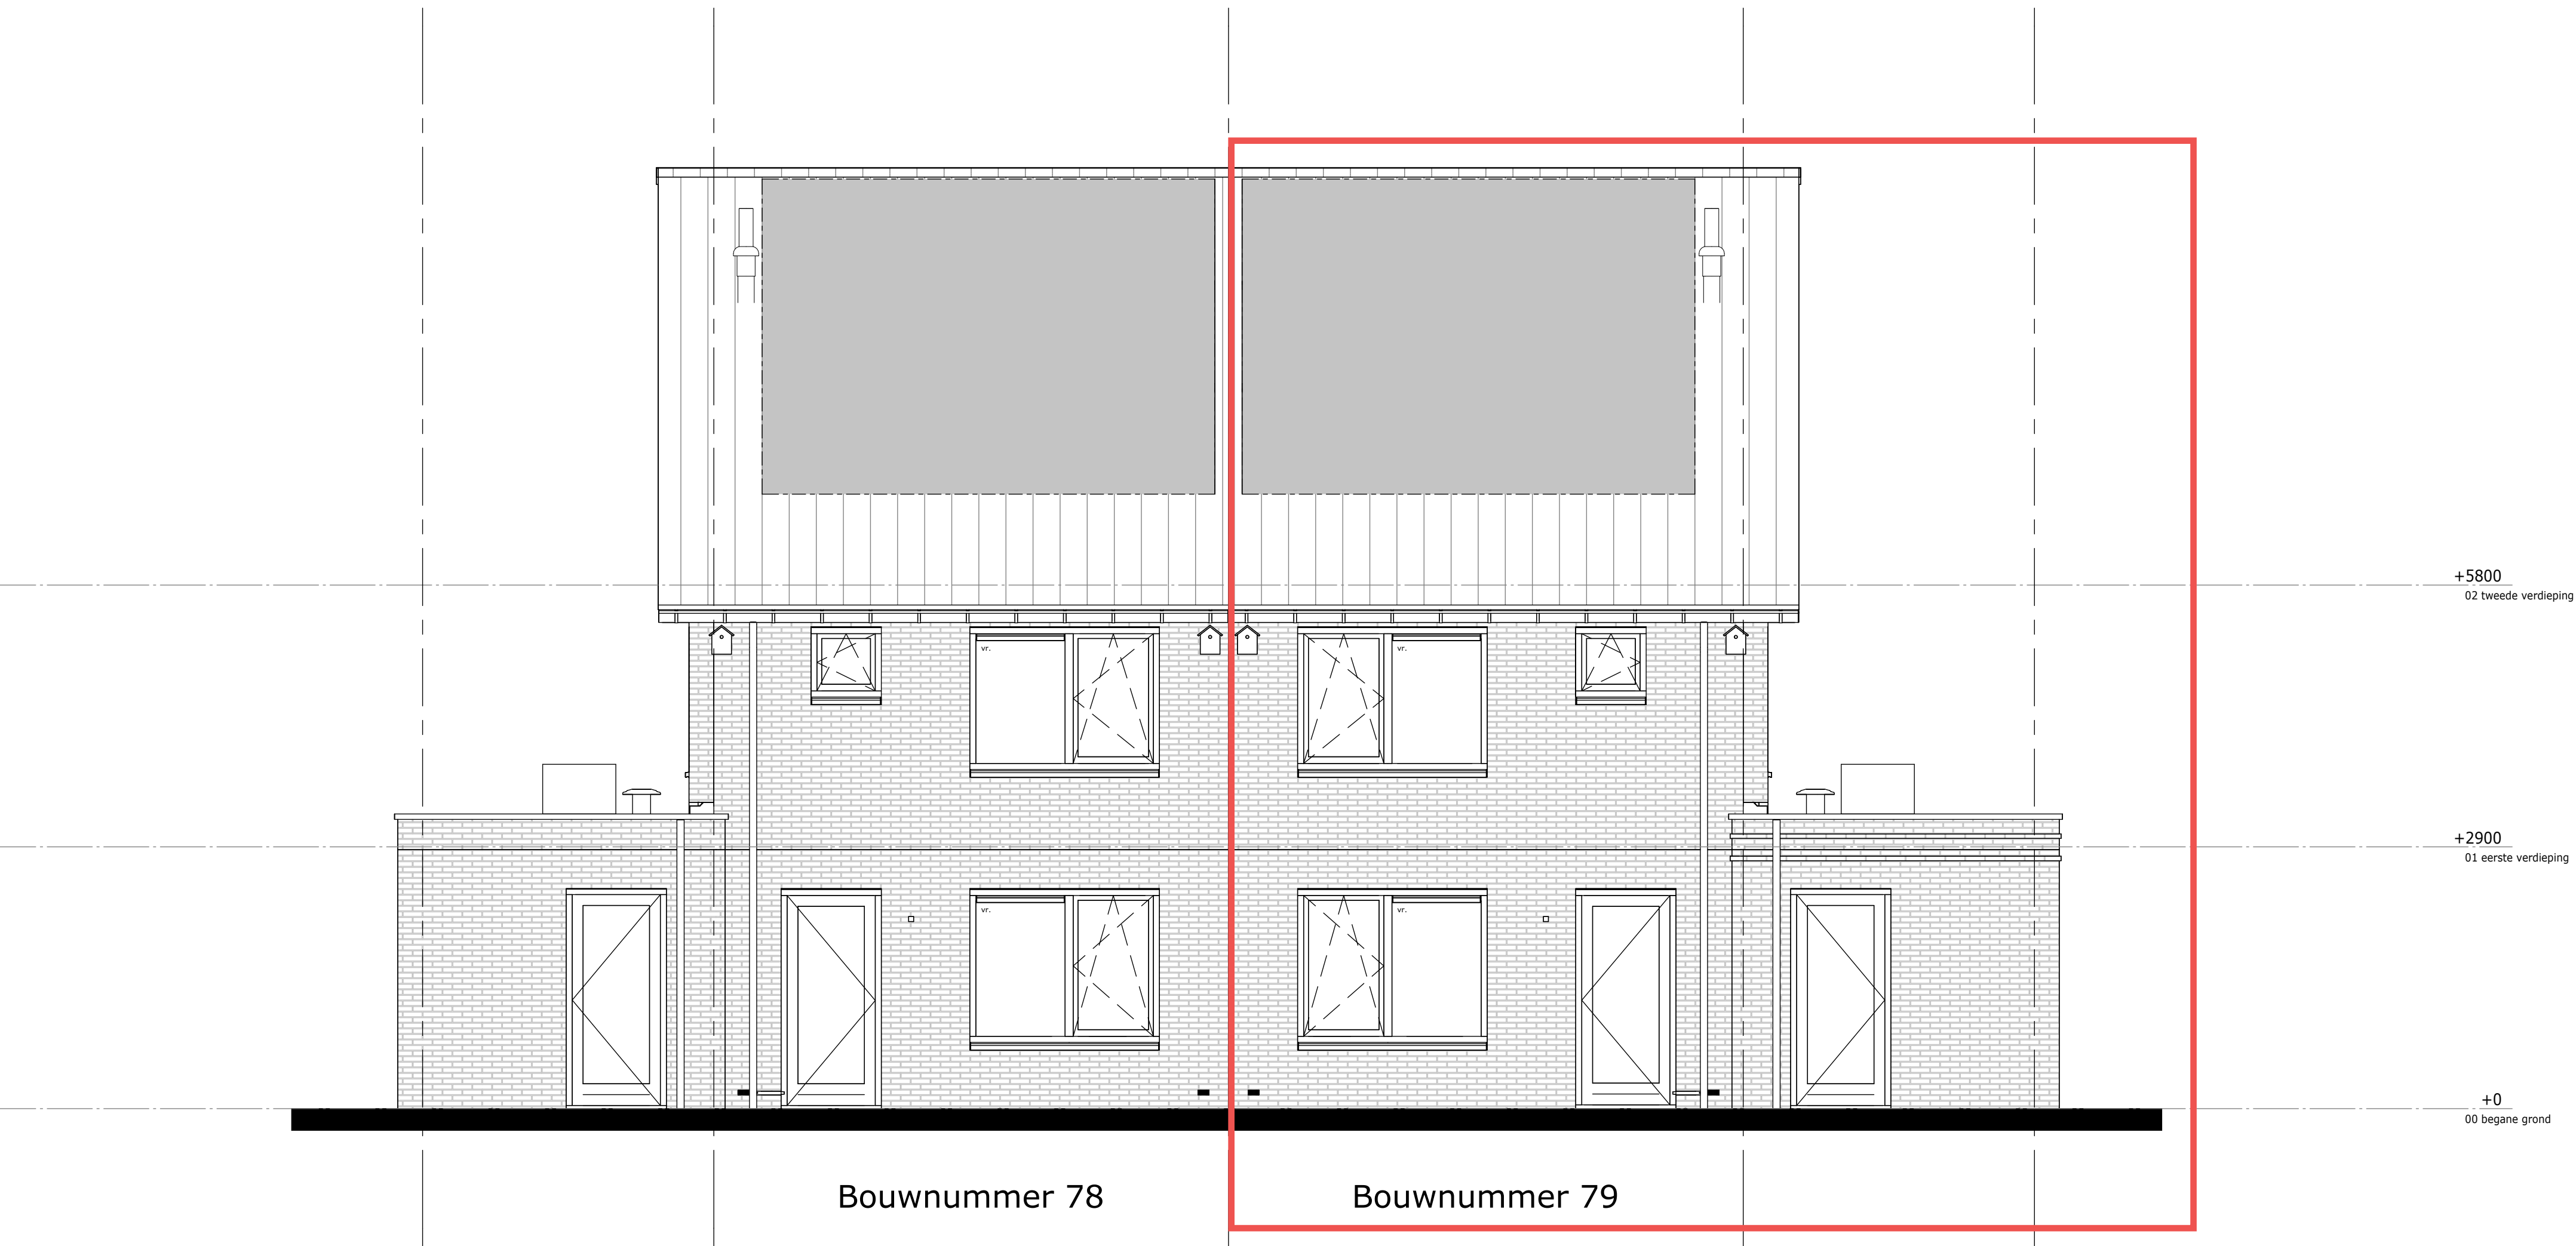


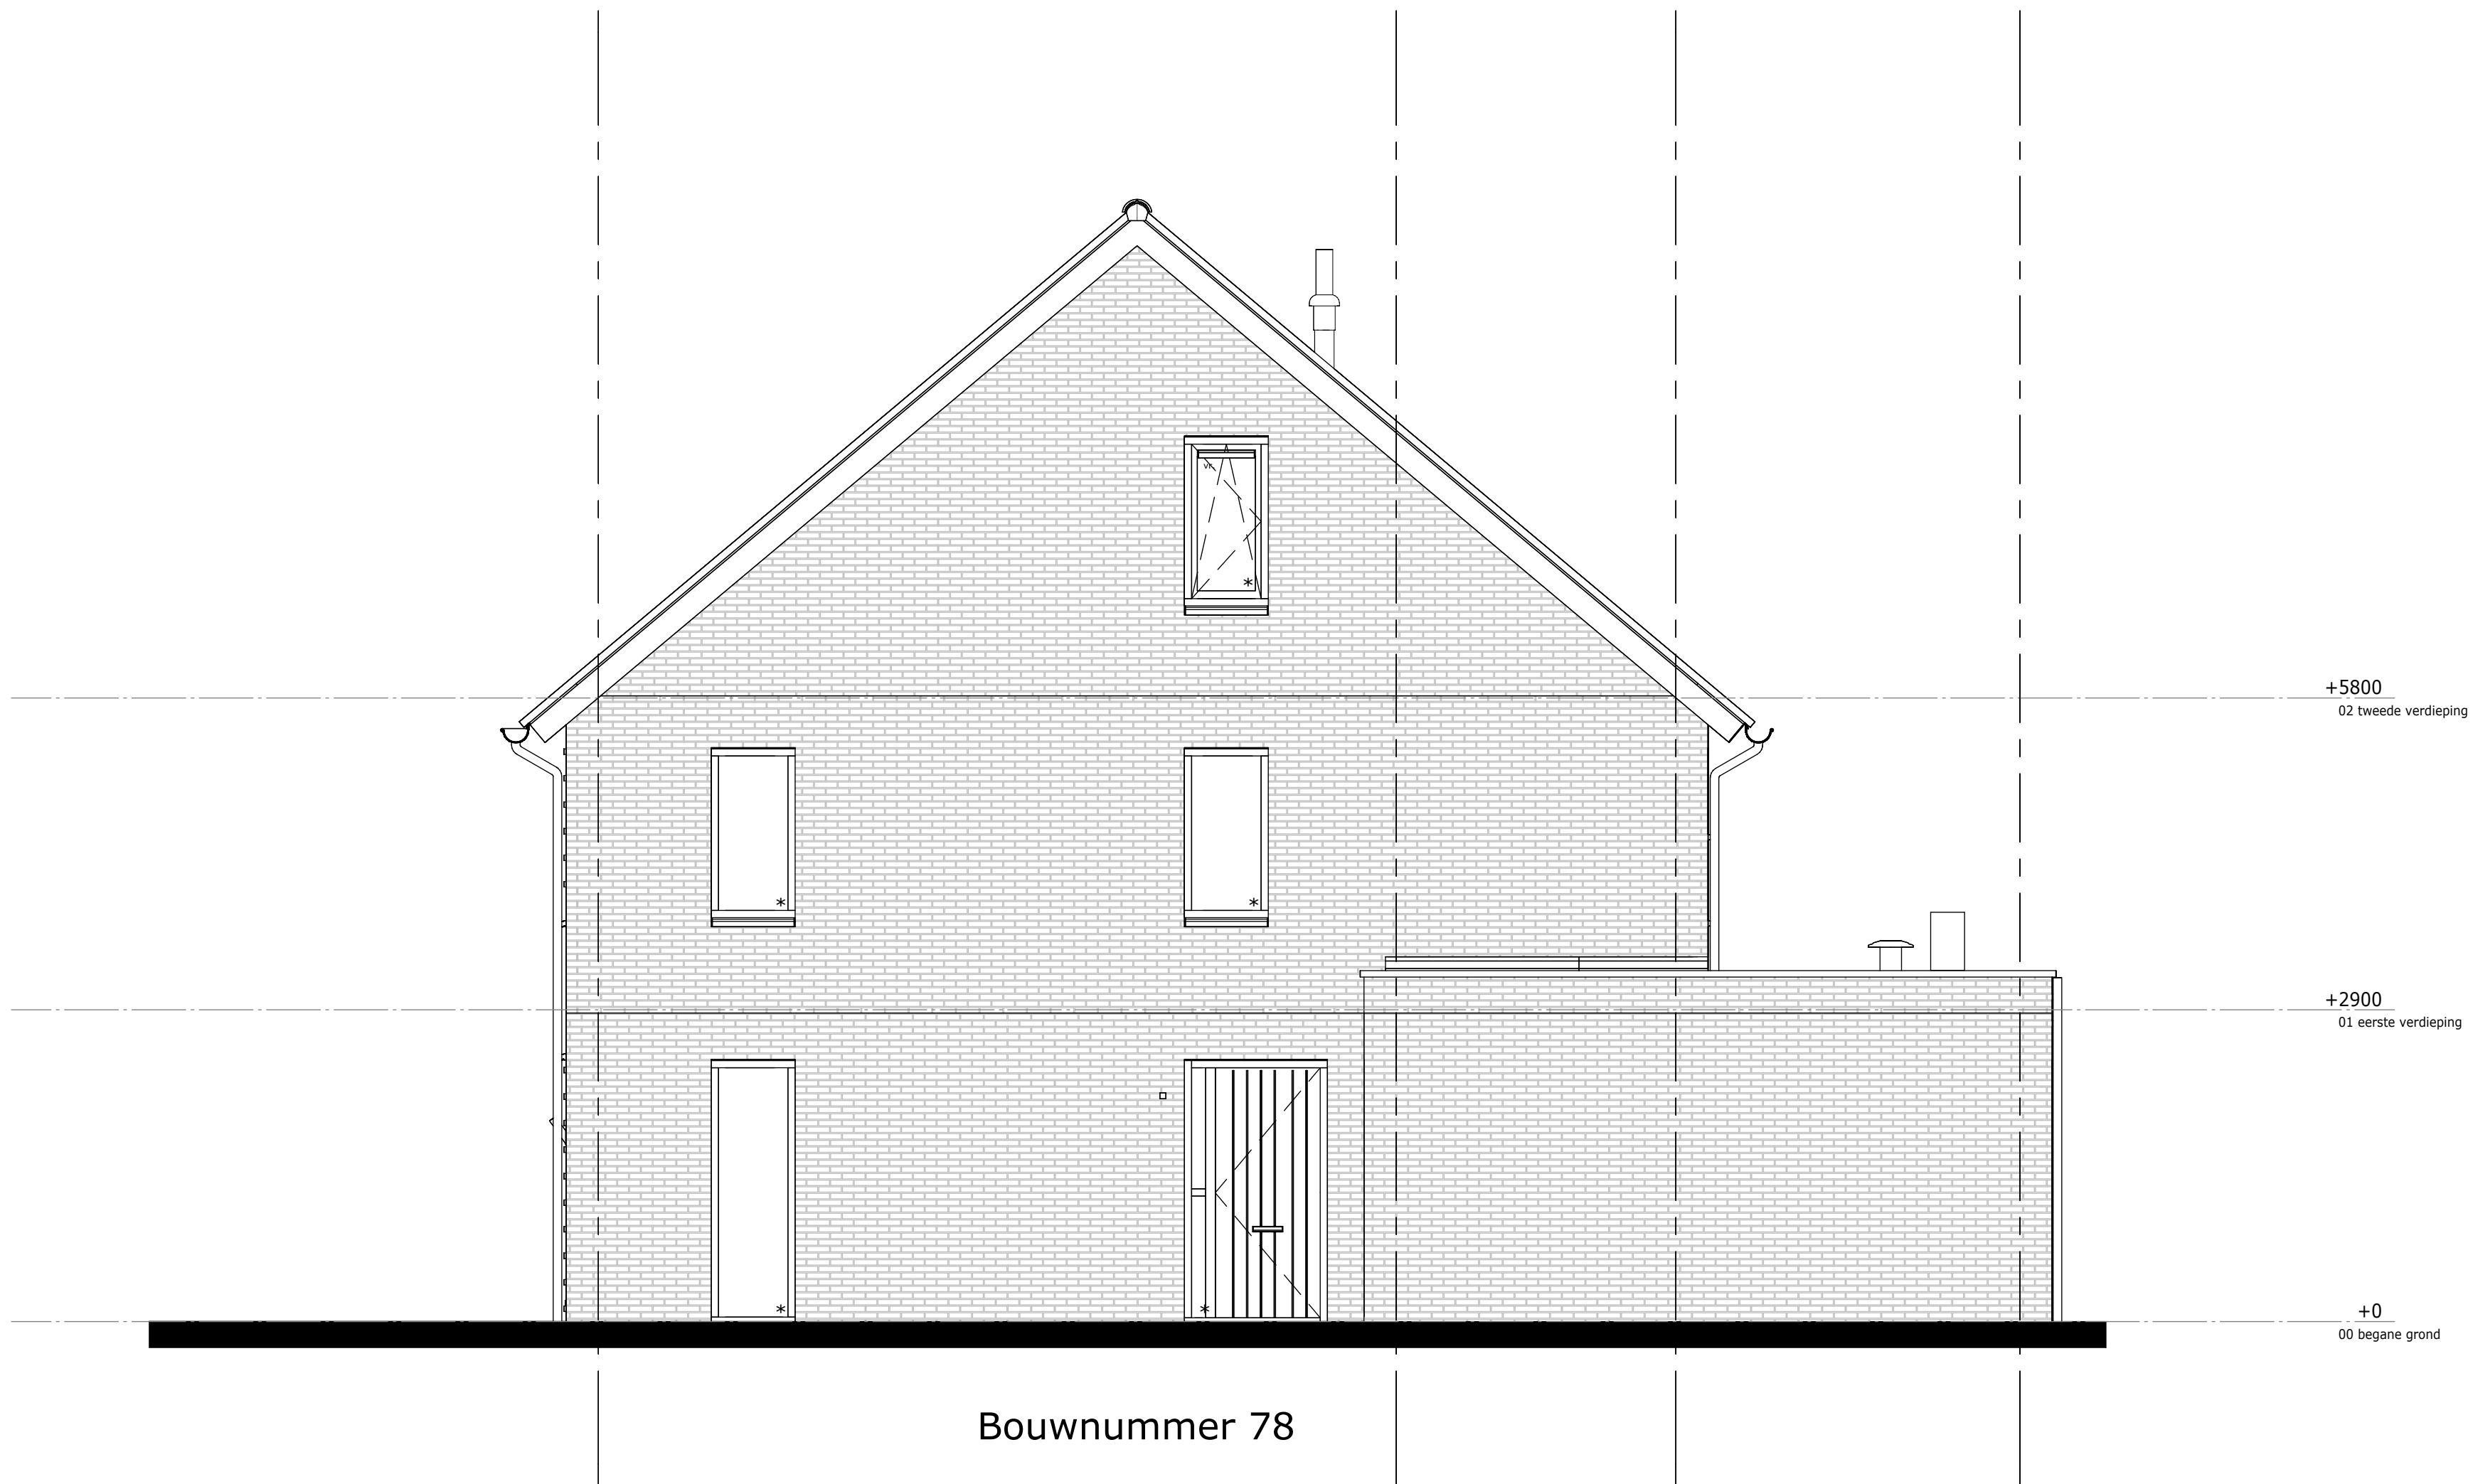

Renvooi Gevel	
	hoge haag
	lage haag
	ventilatiecrossover
	Vloermuiskast maximaal maxi
	Hulswaai
	nestkast Malla
	zone t.b.v. PV-panelen
	brandwerende kozijn/beglazing (30min WBCBO)


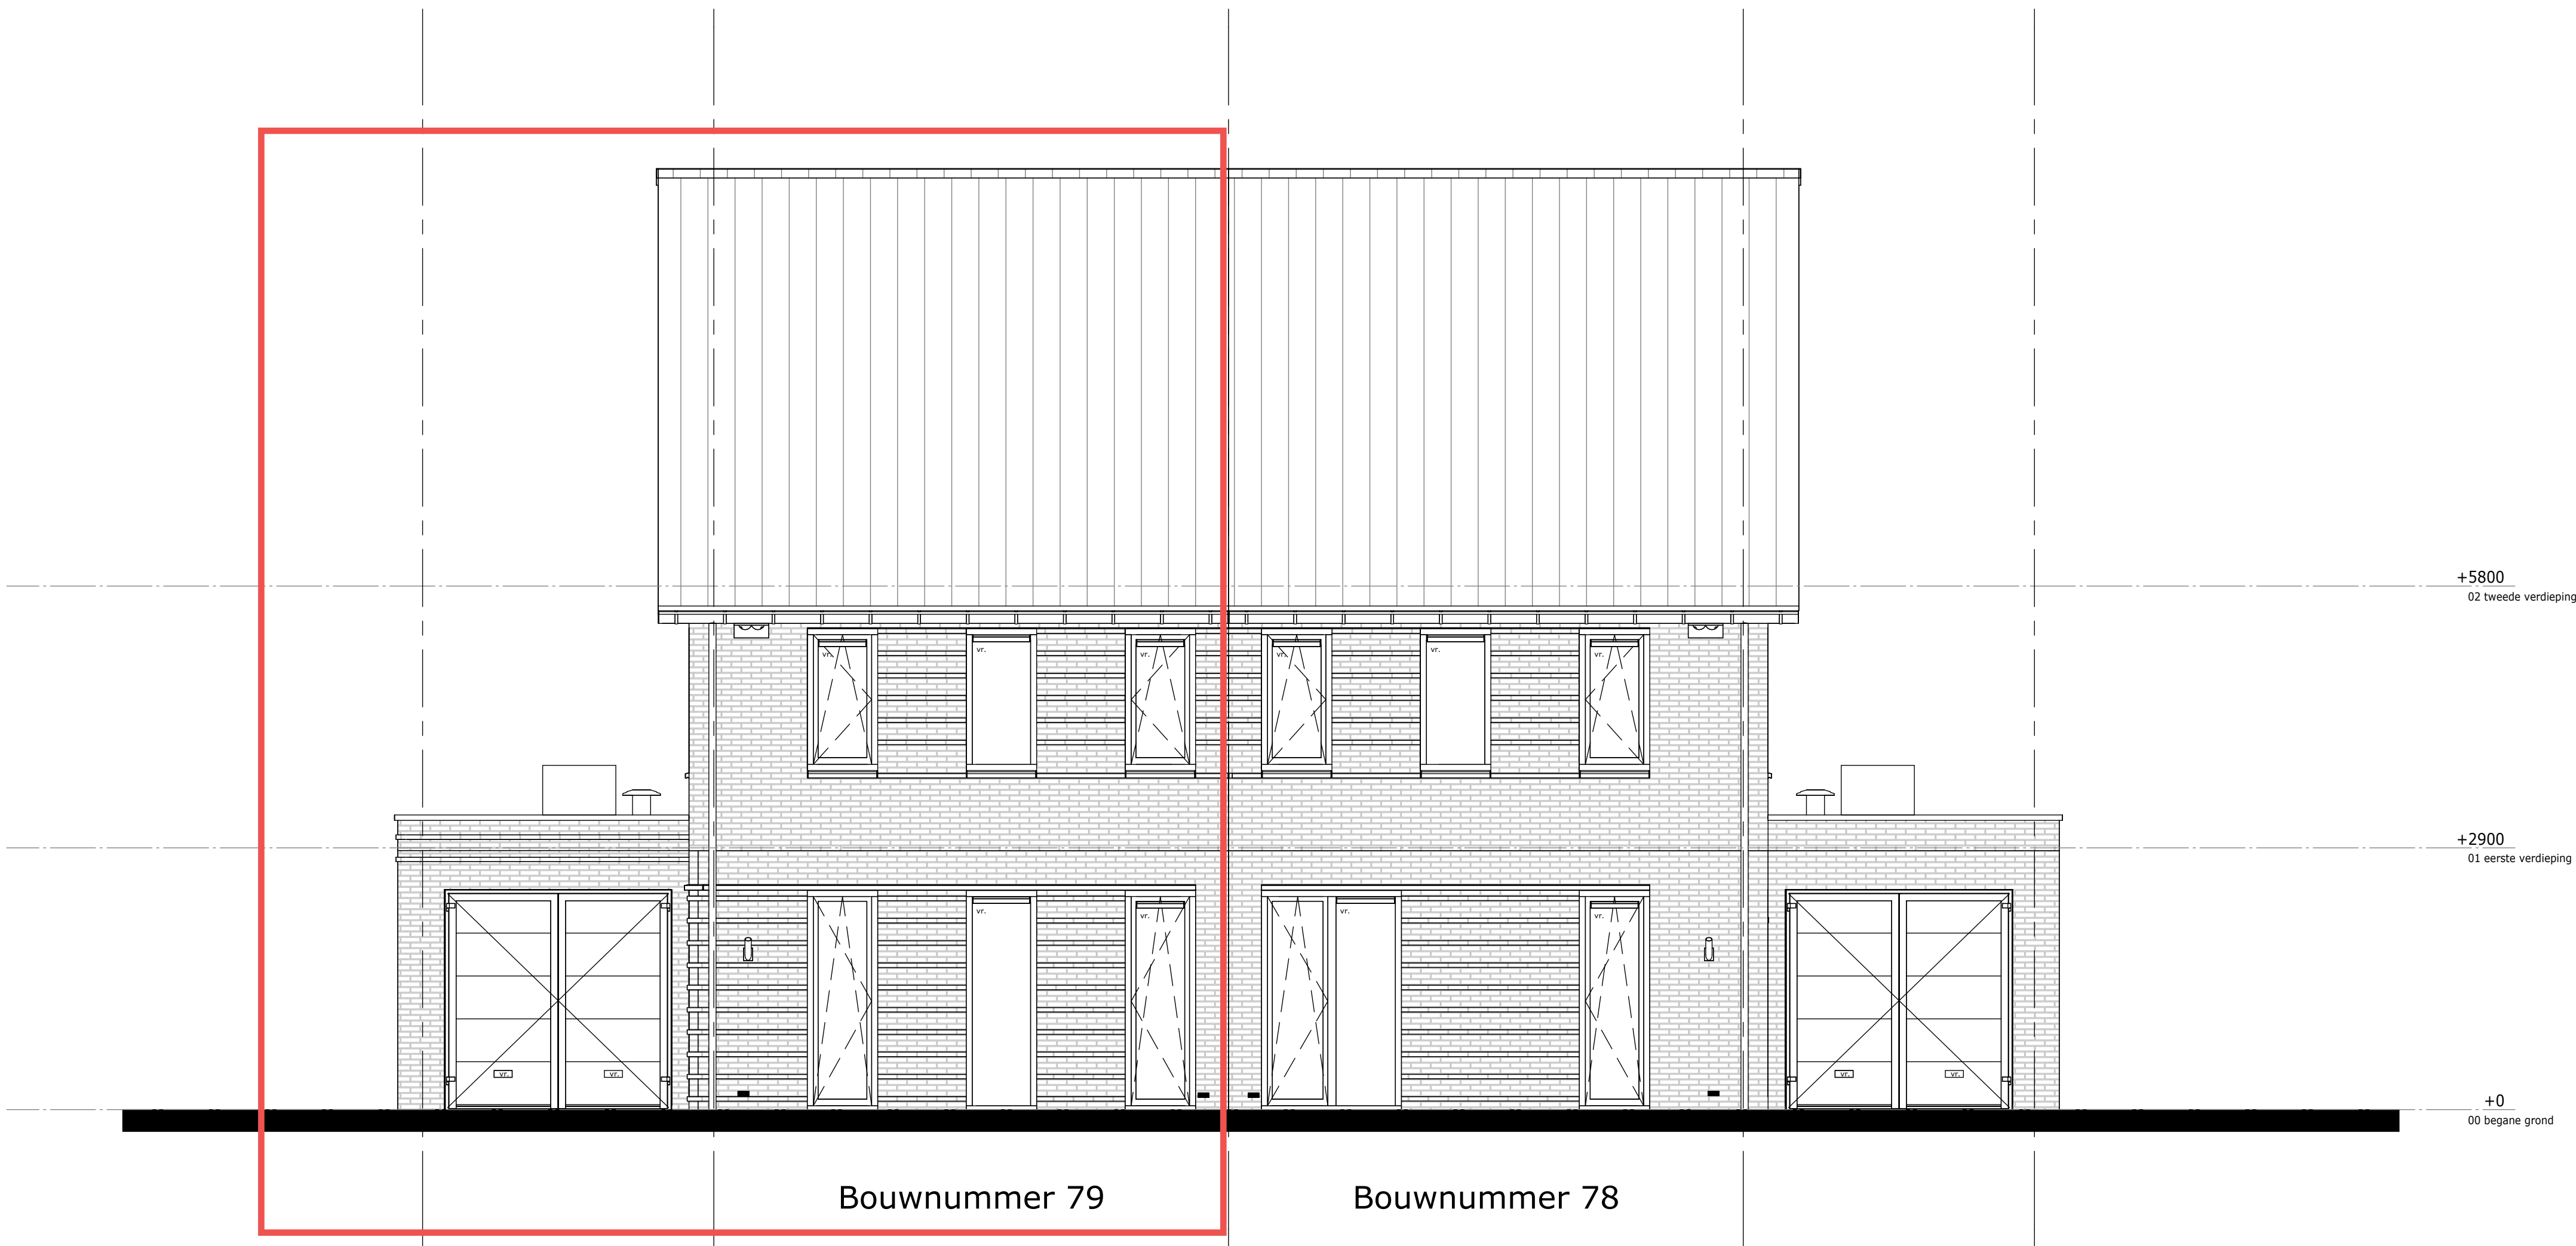


Weideblik fase 3 Oldenzaal
gevelaanzichten

werknr.:
bloknr.: Blok 19


tek.nr.: 19.200
schaal: 1:50
formaat: A1
getekend: RV

datum: 15-09-2025
wijziging:

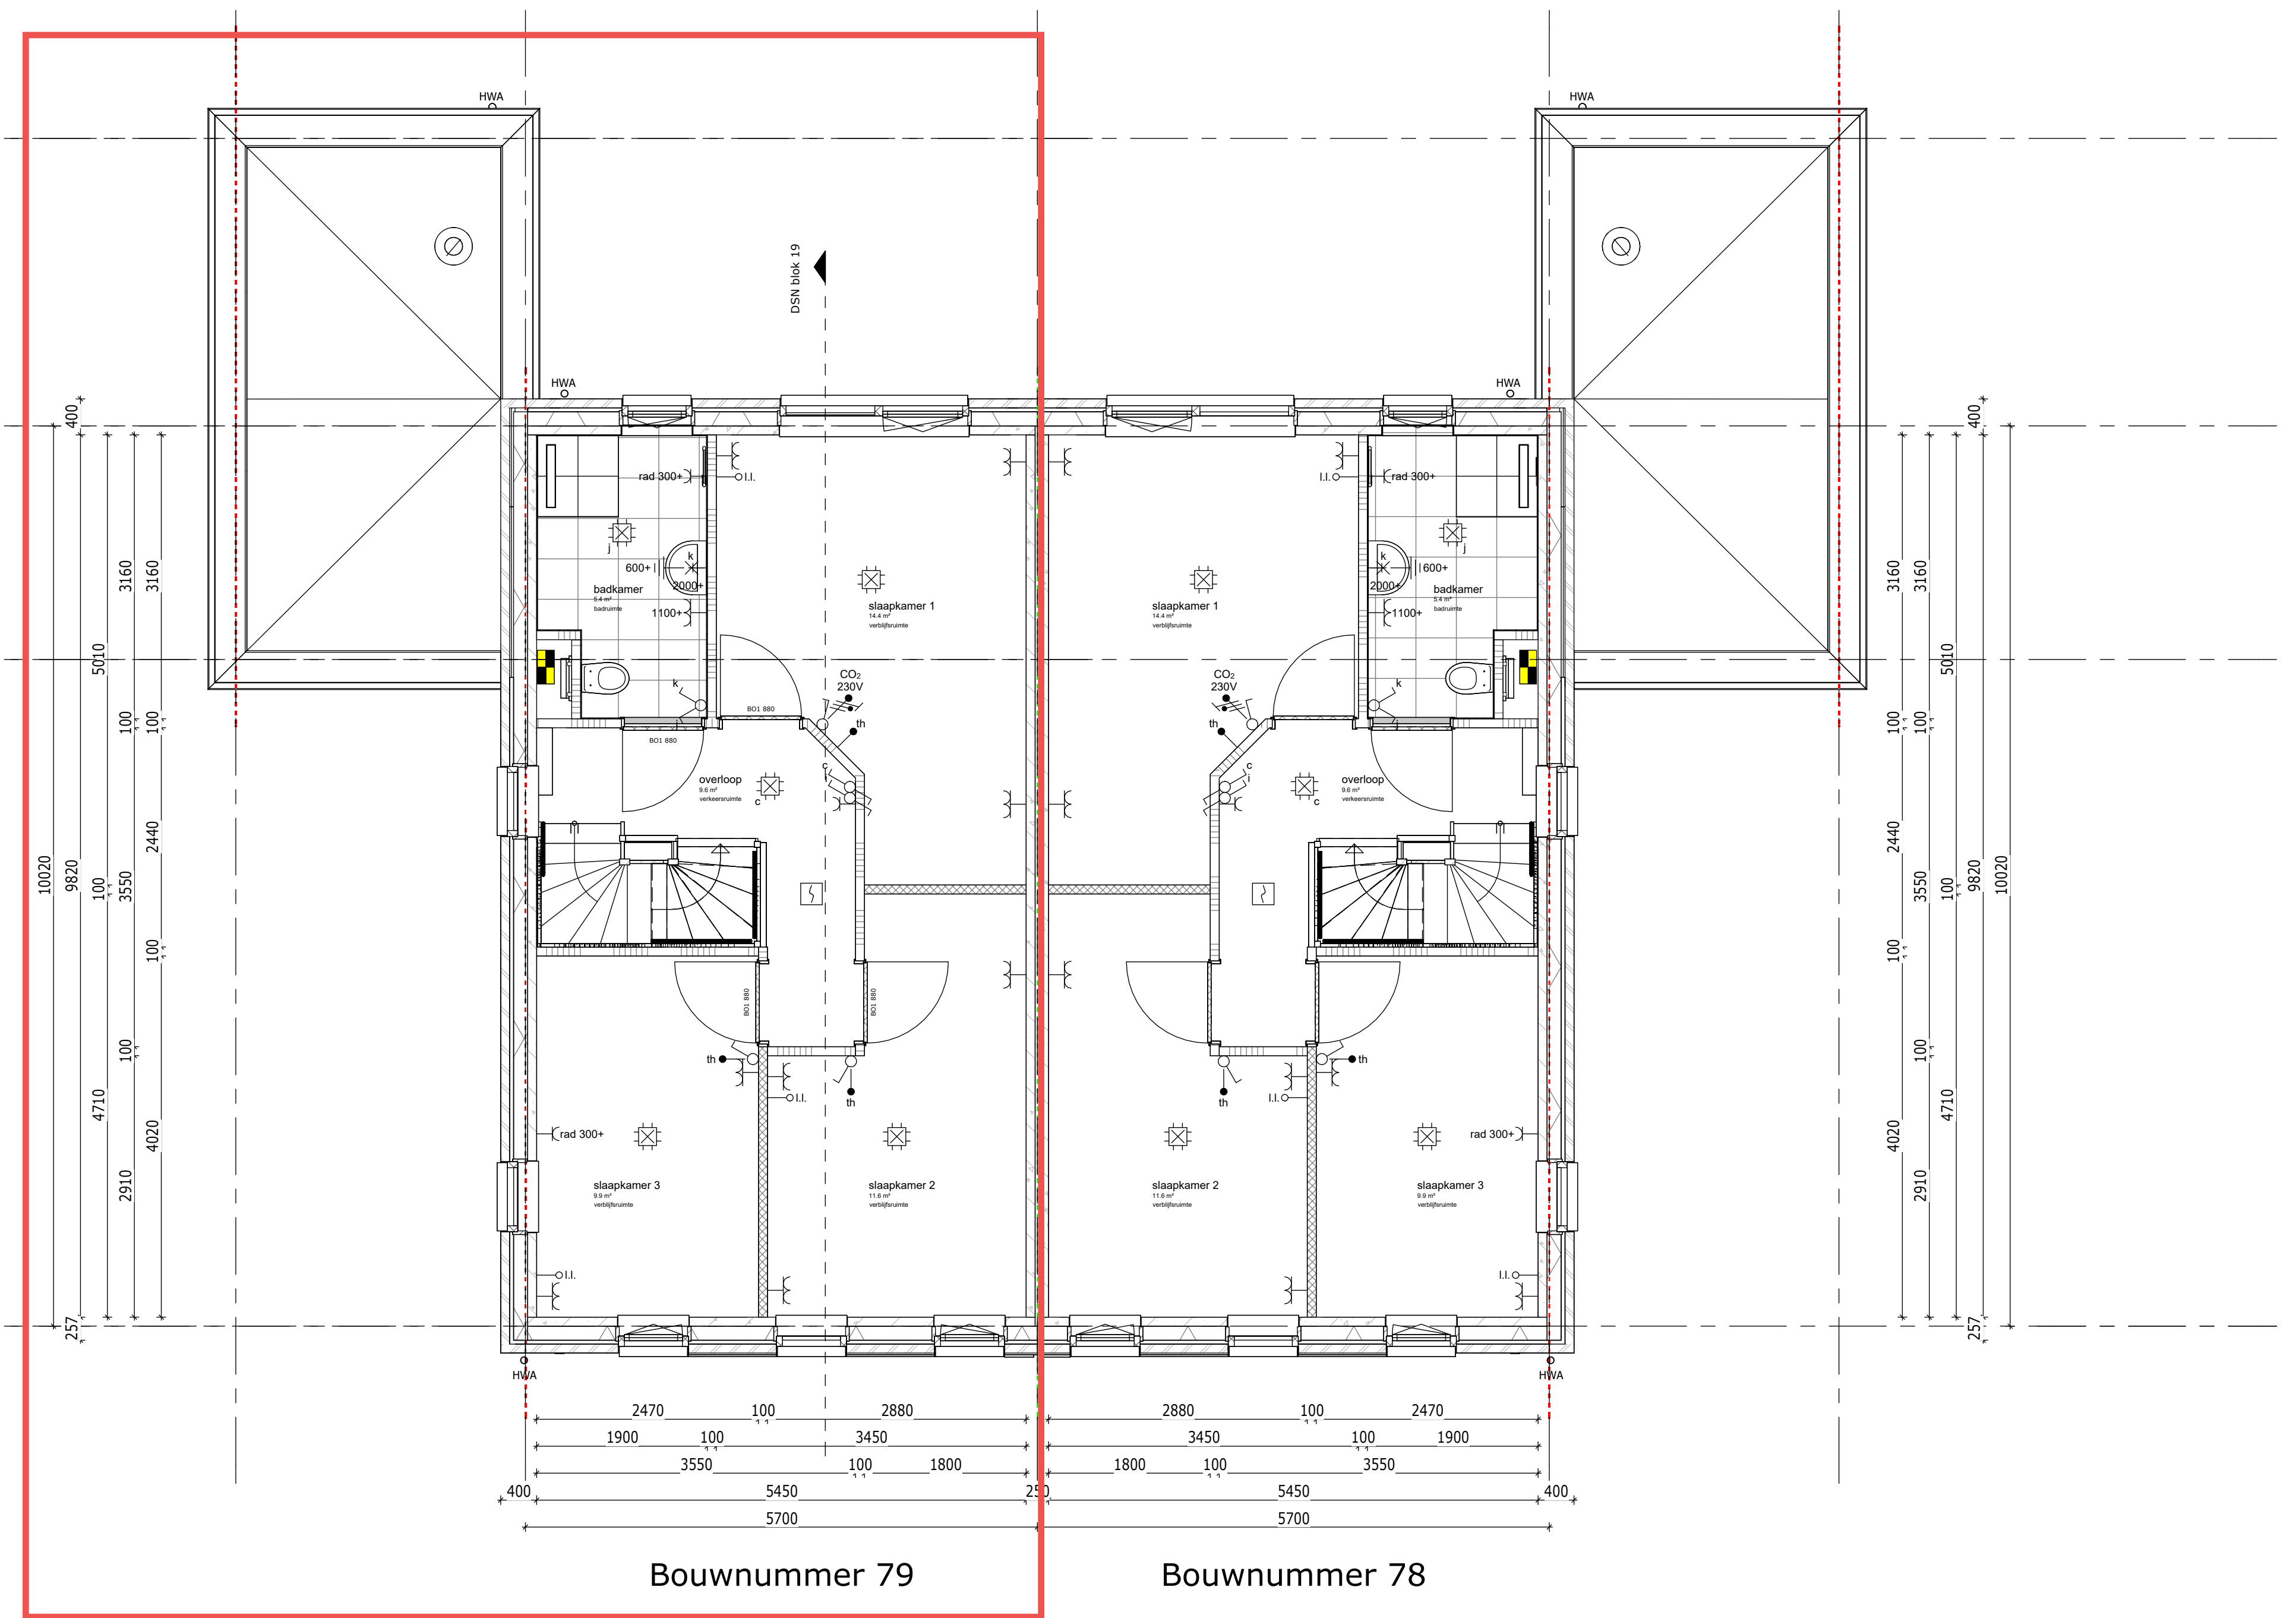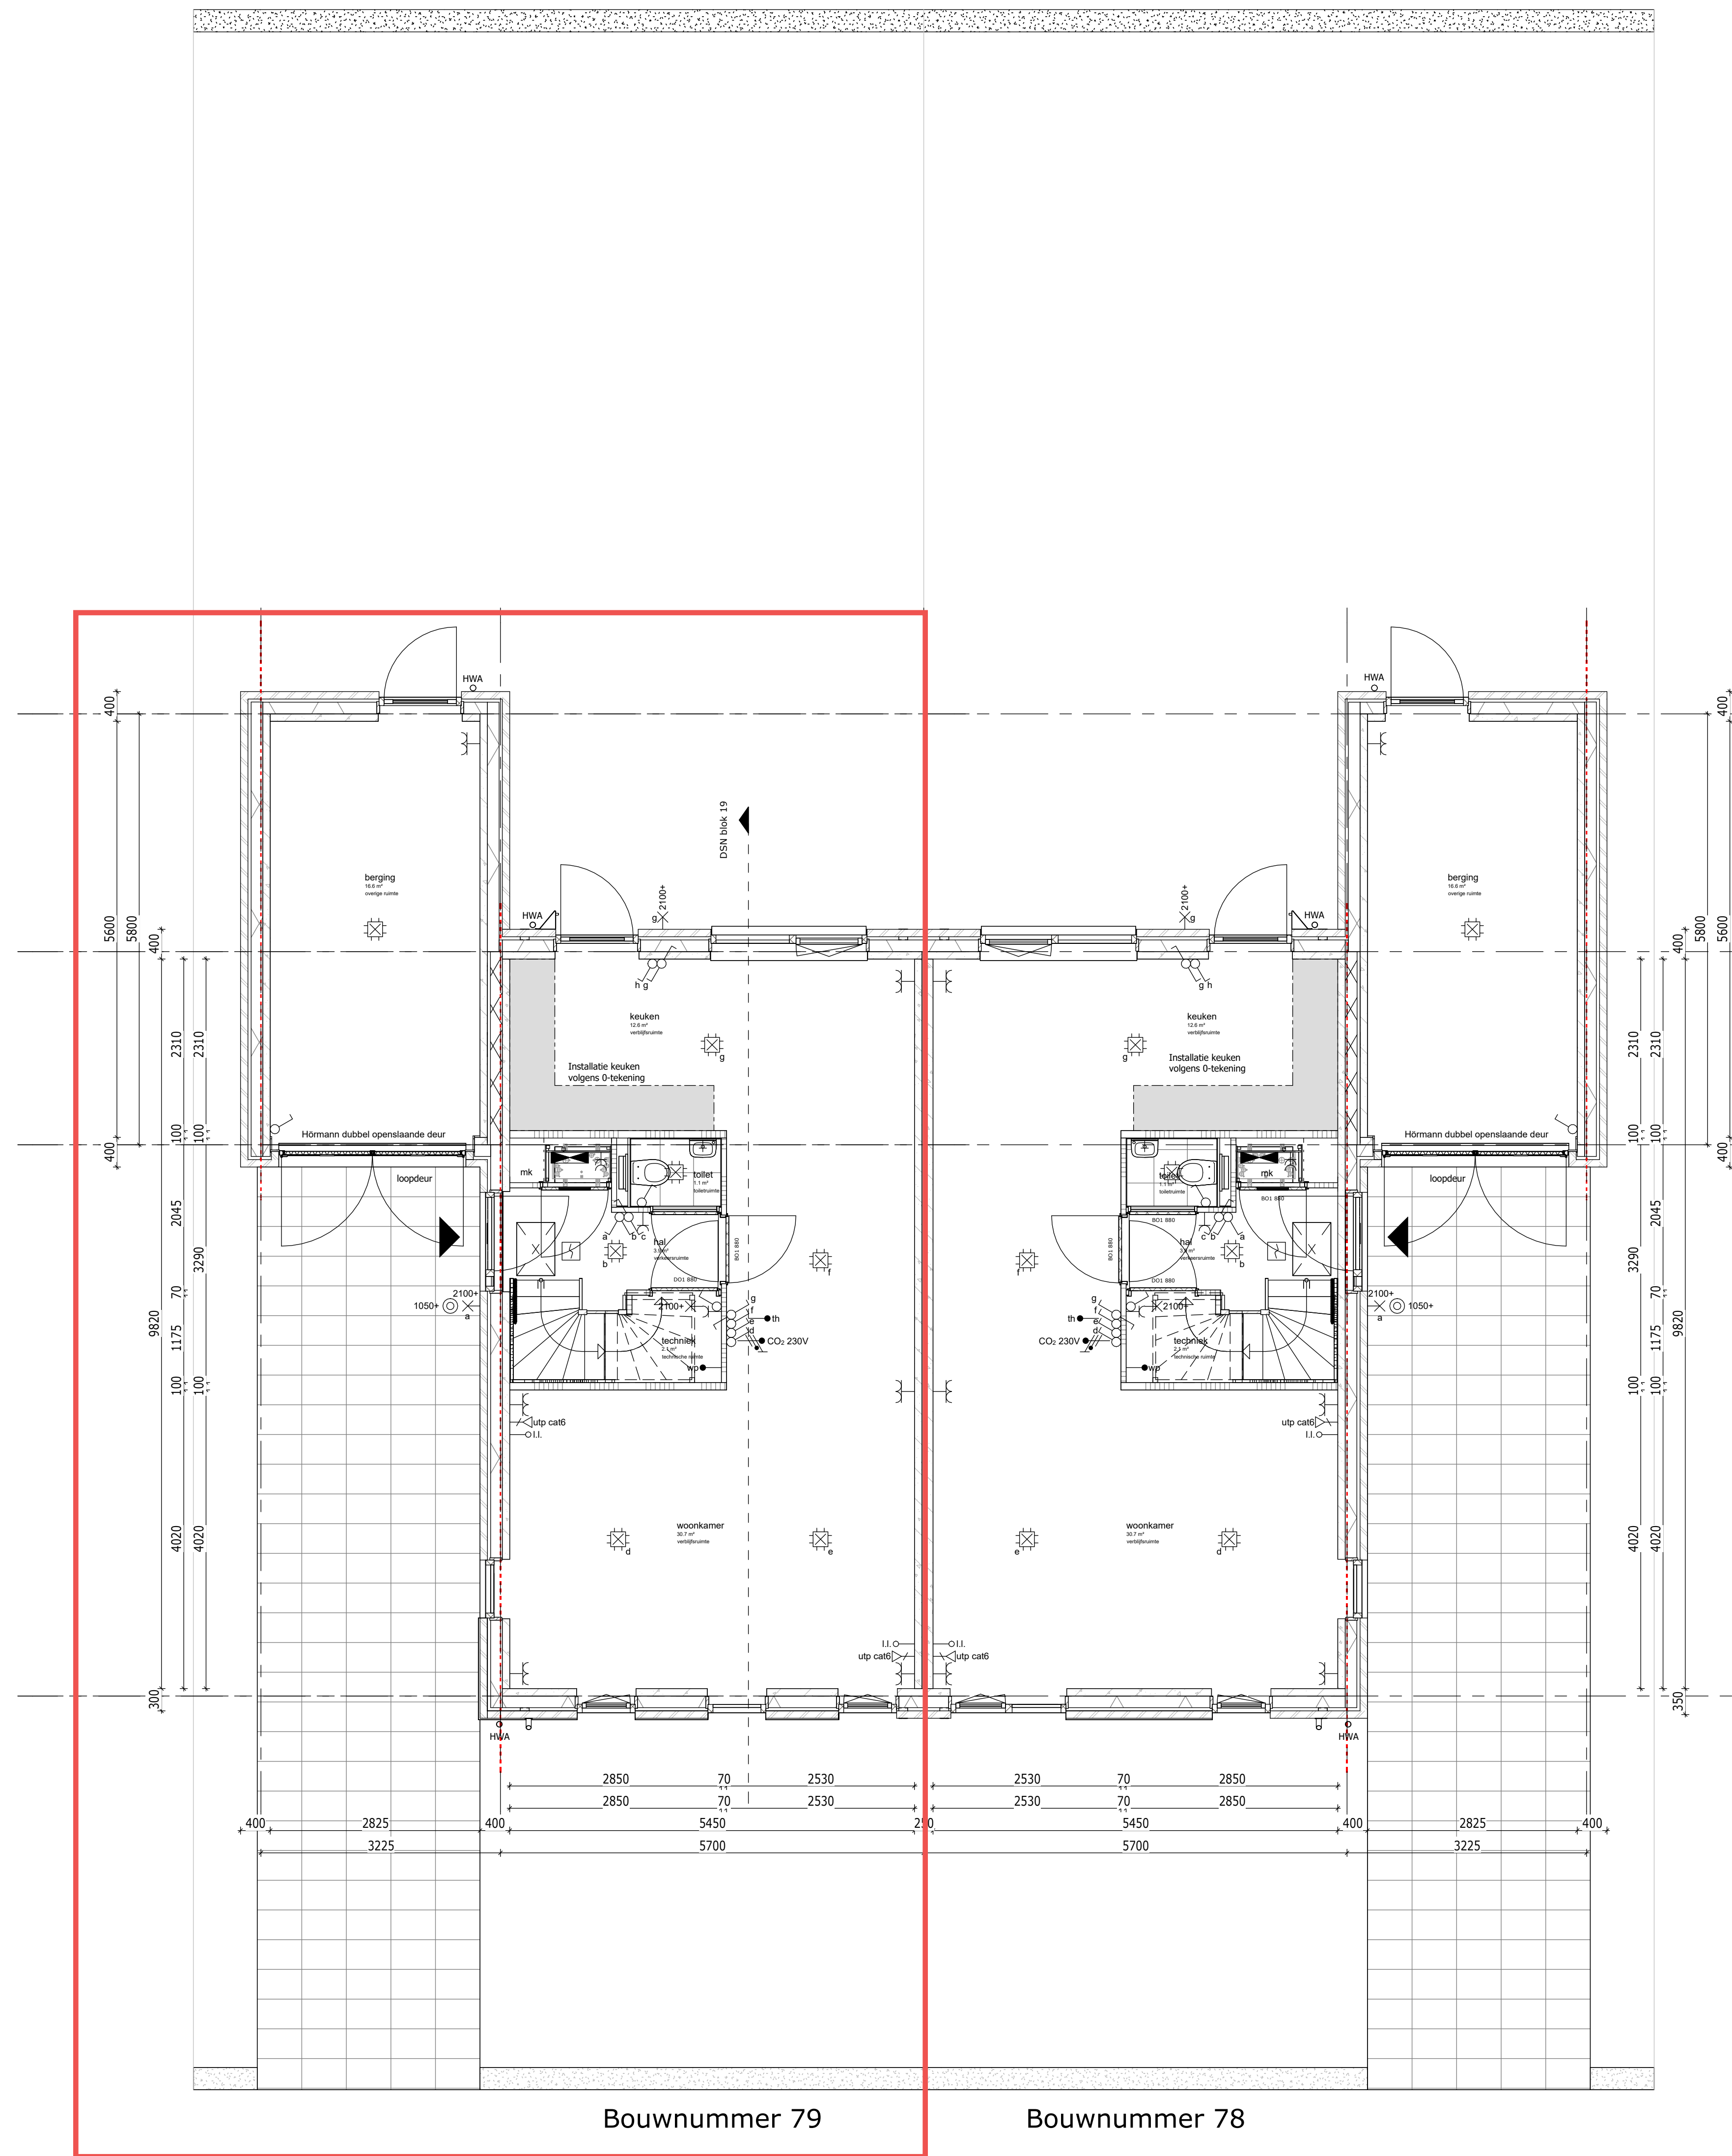

*alle maten zijn ca. maten

tek.nr.:	19.100	datum:	15-09-2025
schaal:	1:50	wijziging:	
formaat:	A1		
getekend:	RV		

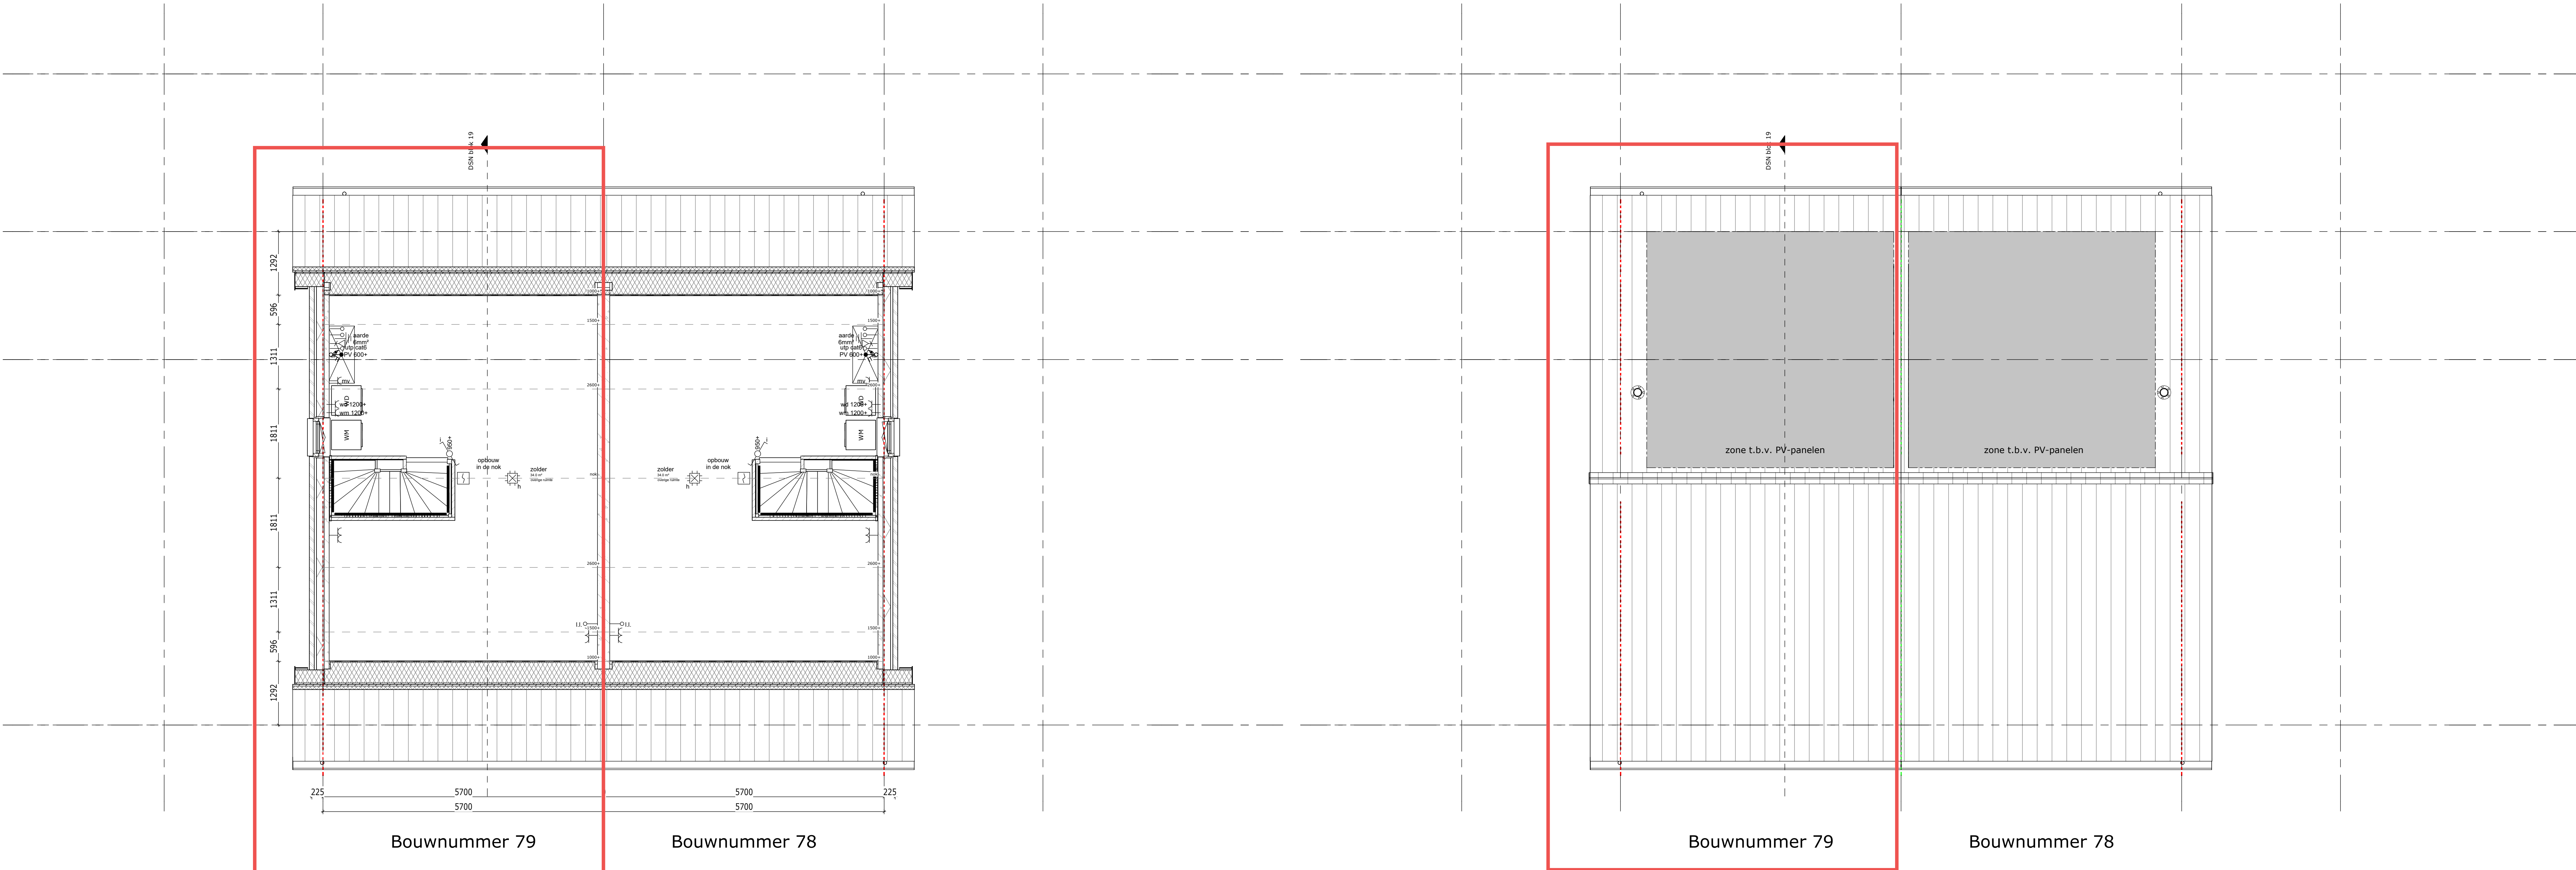

*alle maten zijn ca. maten

Weideblik fase 3 Oldenzaal	werknr.:
plattegrond zolder en dakoverzicht	bloknr.: Blok 19
tek.nr.: 19.101	datum: 15-09-2025
schaal: 1:50	wijziging:
formaat: A1	
getekend: RV	