


# Renvooi

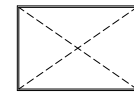

vloerluik

- hwa hemelwaterafvoer
- mk meterkast
- kk opstelplaats koelkast
- kt opstelplaats kooktoestel
- wtw mechanische ventilatie
- wm opstelplaats wasmachine
- wd opstelplaats wasdroger
- vd vloerverdeler vloerverwarming
- wp warmtepomp



enkele schakelaar



dubbele (serie)schakelaar



wisselschakelaar



enkele wandcontactdoos met randaarde



dubbele wandcontactdoos met randaarde



enkele wandcontactdoos met randaarde t.b.v. koelkast



enkele wandcontactdoos met randaarde t.b.v. oven



enkele wandcontactdoos met randaarde t.b.v. wasemkap



enkele wandcontactdoos met randaarde t.b.v. wasmachine



enkele wandcontactdoos met randaarde t.b.v. elektrische radiator



enkele wandcontactdoos met randaarde t.b.v. kooktoestel



aansluitpunt bedraad t.b.v. thermostaat



aansluitpunt bedraad t.b.v. data



aansluitpunt onbedraad t.b.v. vaatwasmachine



aansluitpunt onbedraad t.b.v. wasdroger



aansluitpunt onbedraad t.b.v. data



plafondlichtaansluitpunt



wandlichtaansluitpunt



buiten wandlichtaansluitpunt



bedrukker



belinstallatie (schel)



rookmelder



ruimte voorzien van vloerverwarming



plafond inblaaspunt mechanische ventilatie



plafond afzuigpunt mechanische ventilatie



wand afzuigpunt mechanische ventilatie



## Het Biltsche Parkcarré

project  
Woningen Brandenburg HBP  
Bilthoven

onderwerp  
**renvooi**

bouwnummer

-

projectnr\_fase-bladnr


**6922-vk02**

datum  
08-05-2026

getekend/gezien  
JAN/SAM

formaat  
A3

schaal

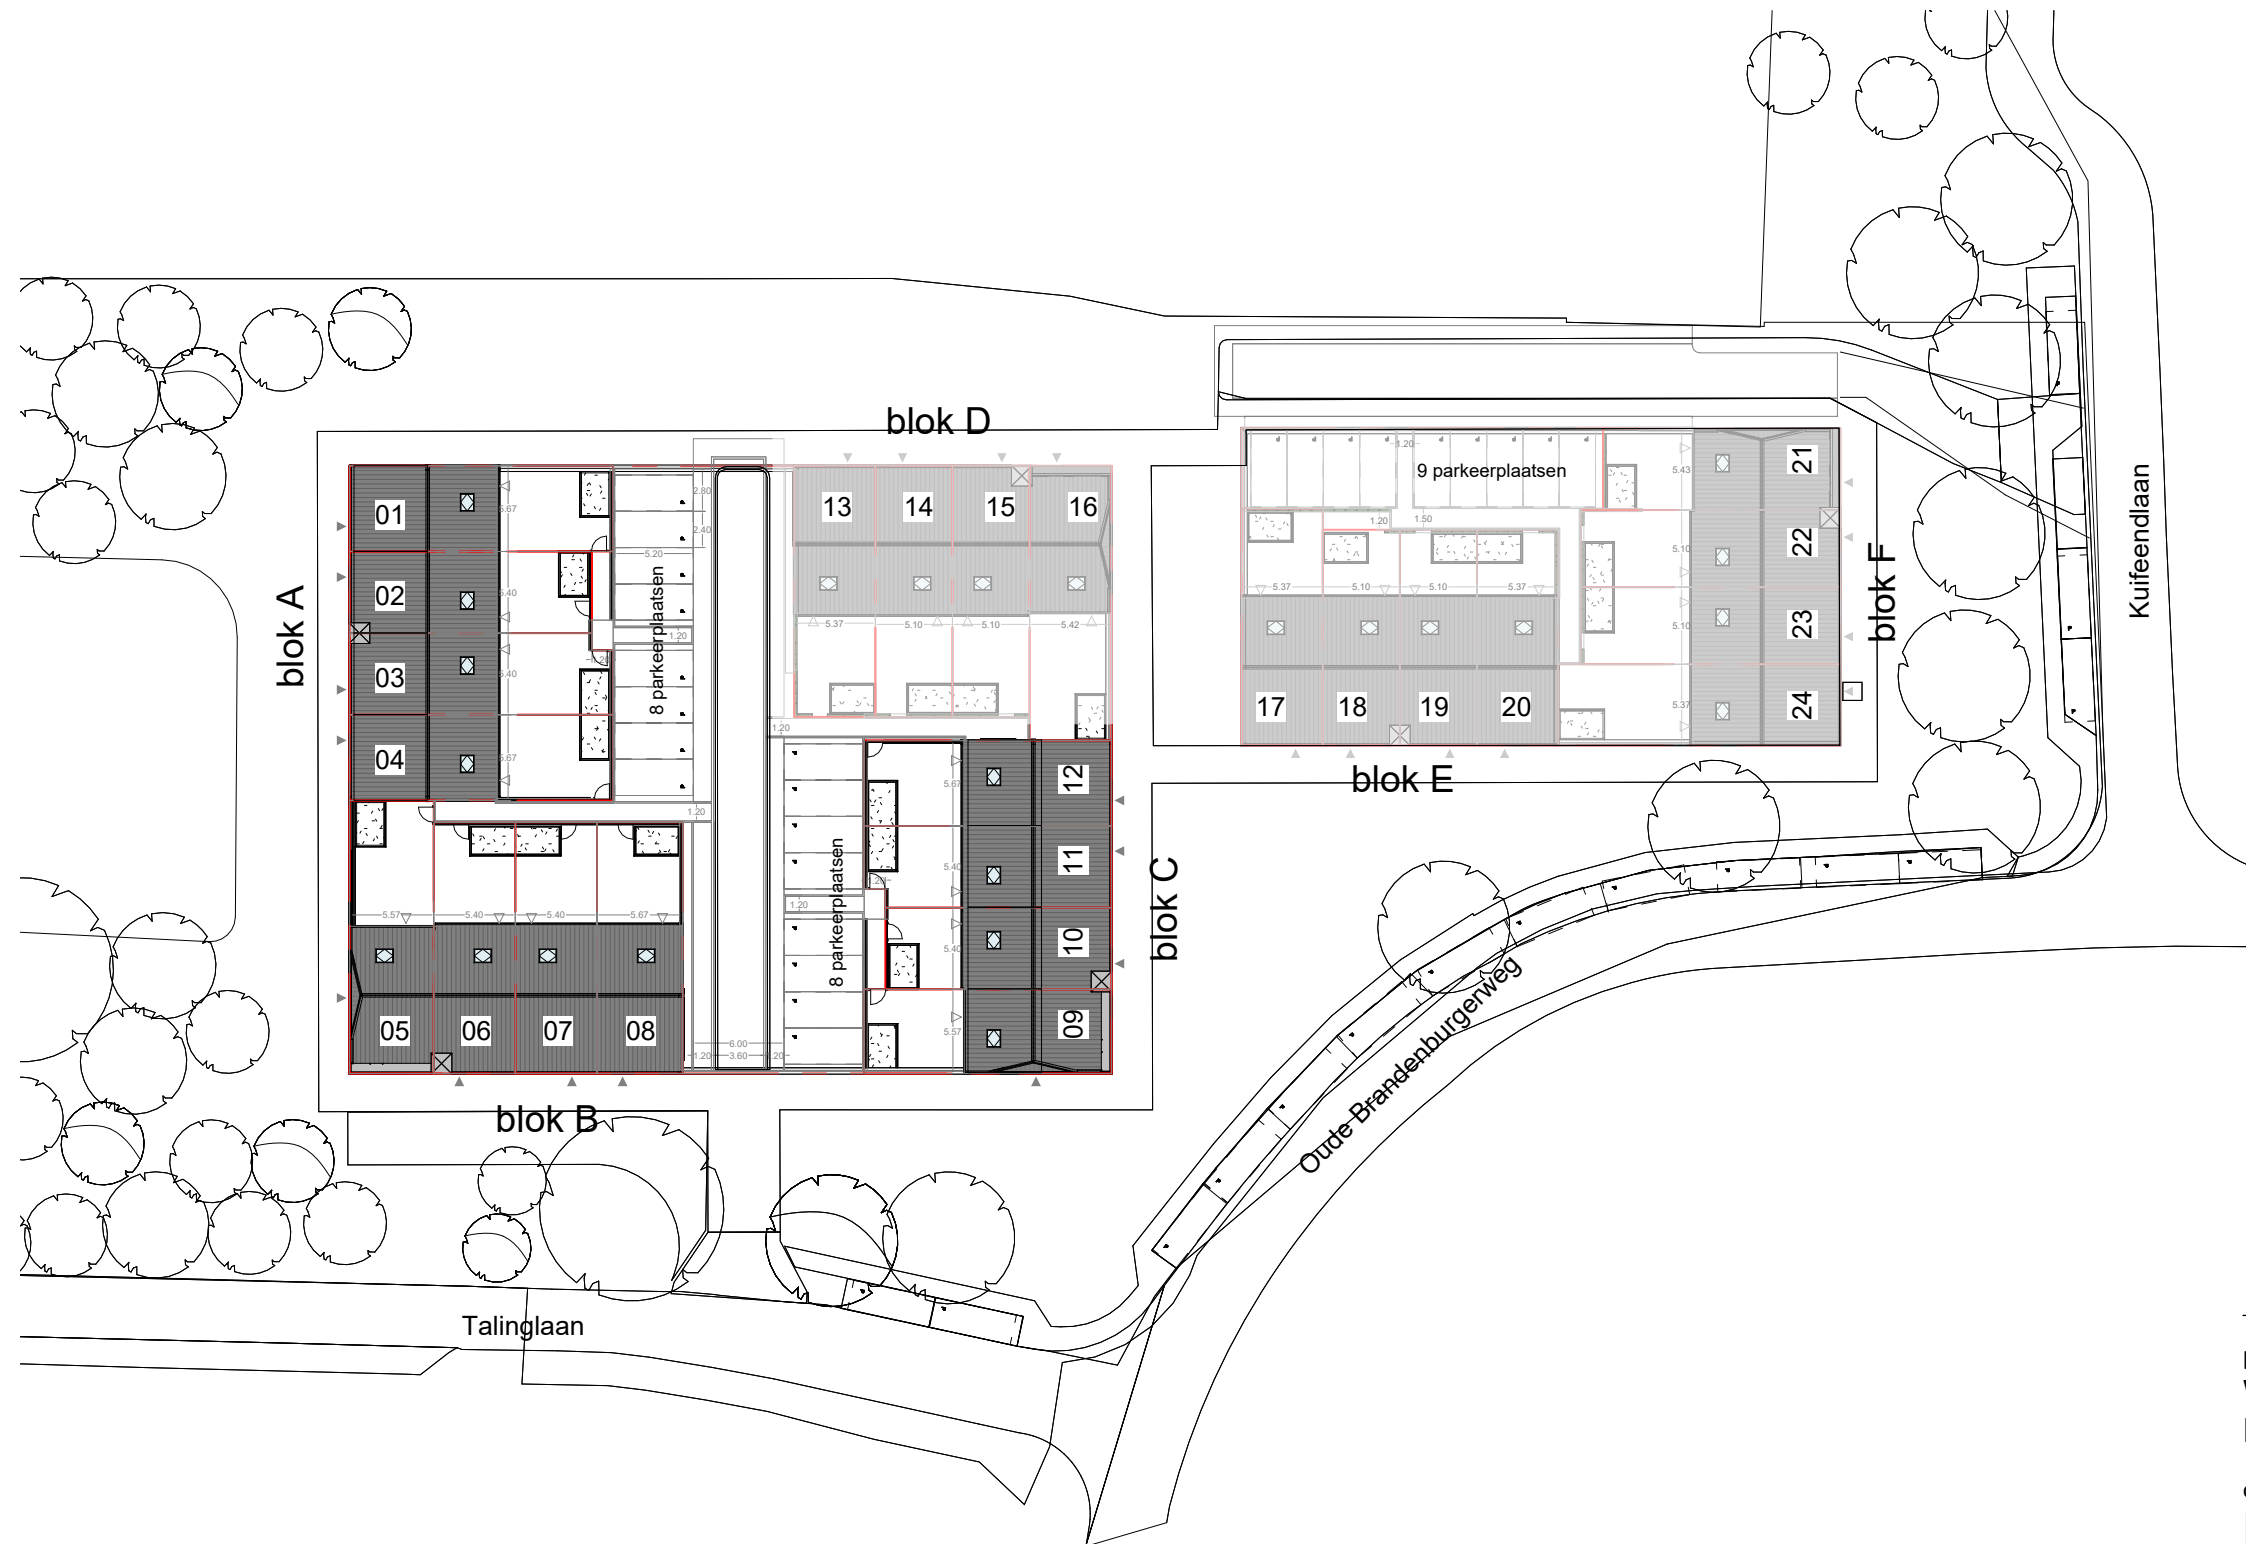

# Het Biltsche Parkcarré

project  
Woningen Brandenburg HBP  
Bilthoven

onderwerp  
**Blok A, B en C**

bouwnummer  
**1-12**


projectnr\_fase-bladnr  
**6922-vk03**

datum  
08-05-2026

getekend/gezien  
JAN/SAM

formaat  
A3

schaal  
1 : 500

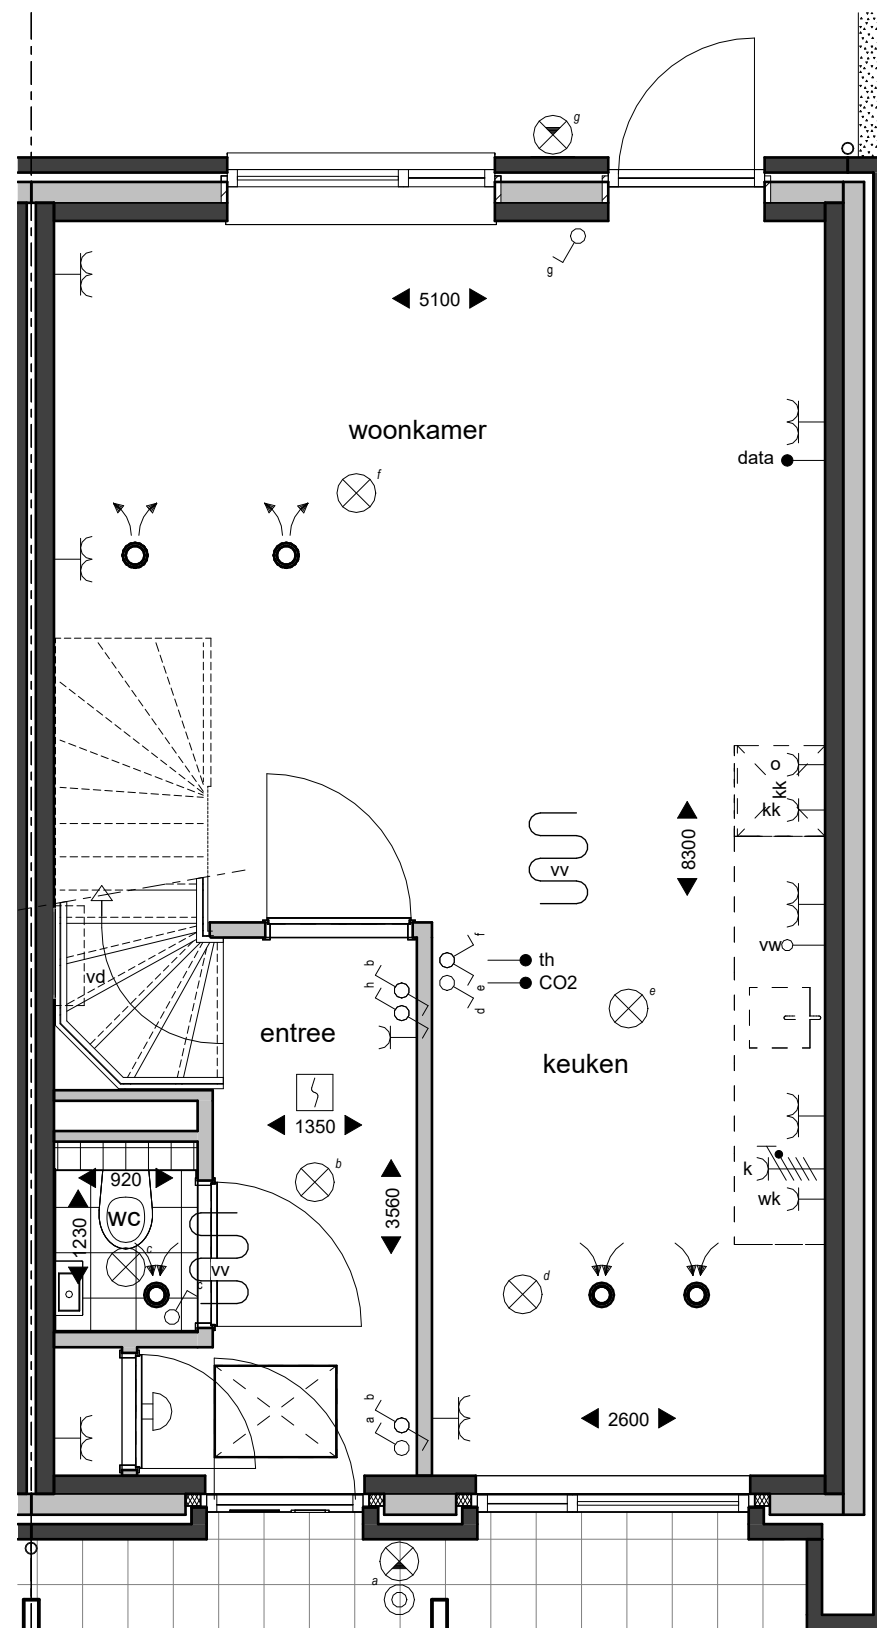

begane grond



## Het Biltsche Parkcarré

project  
Woningen Brandenburg HBP  
Bilthoven

onderwerp  
**verkoop - blok C**

bouwnummer  
**12**


projectnr\_fase-bladnr  
**6922-vk48**

datum  
08-05-2026

getekend/gezien  
JAN/SAM

formaat  
A3

schaal  
1 : 50

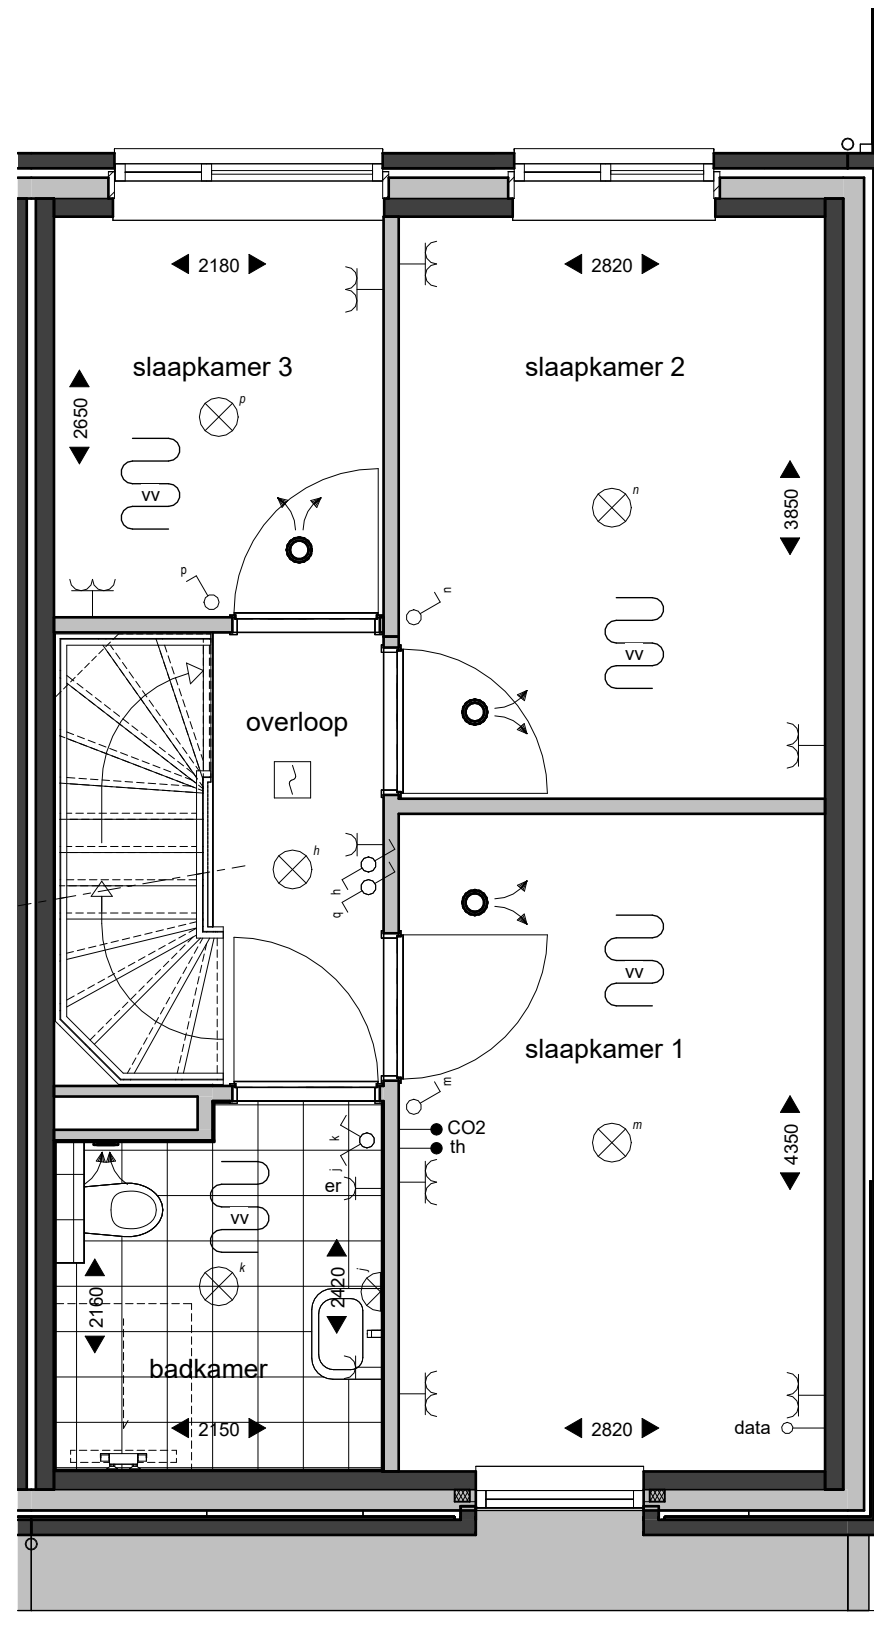

eerste verdieping



## Het Biltsche Parkcarré

project  
Woningen Brandenburg HBP  
Bilthoven

onderwerp  
**verkoop - blok C**

bouwnummer  
**12**


projectnr\_fase-bladnr  
**6922-vk49**

datum  
08-05-2026

getekend/gezien  
JAN/SAM

formaat  
A3

schaal  
1 : 50

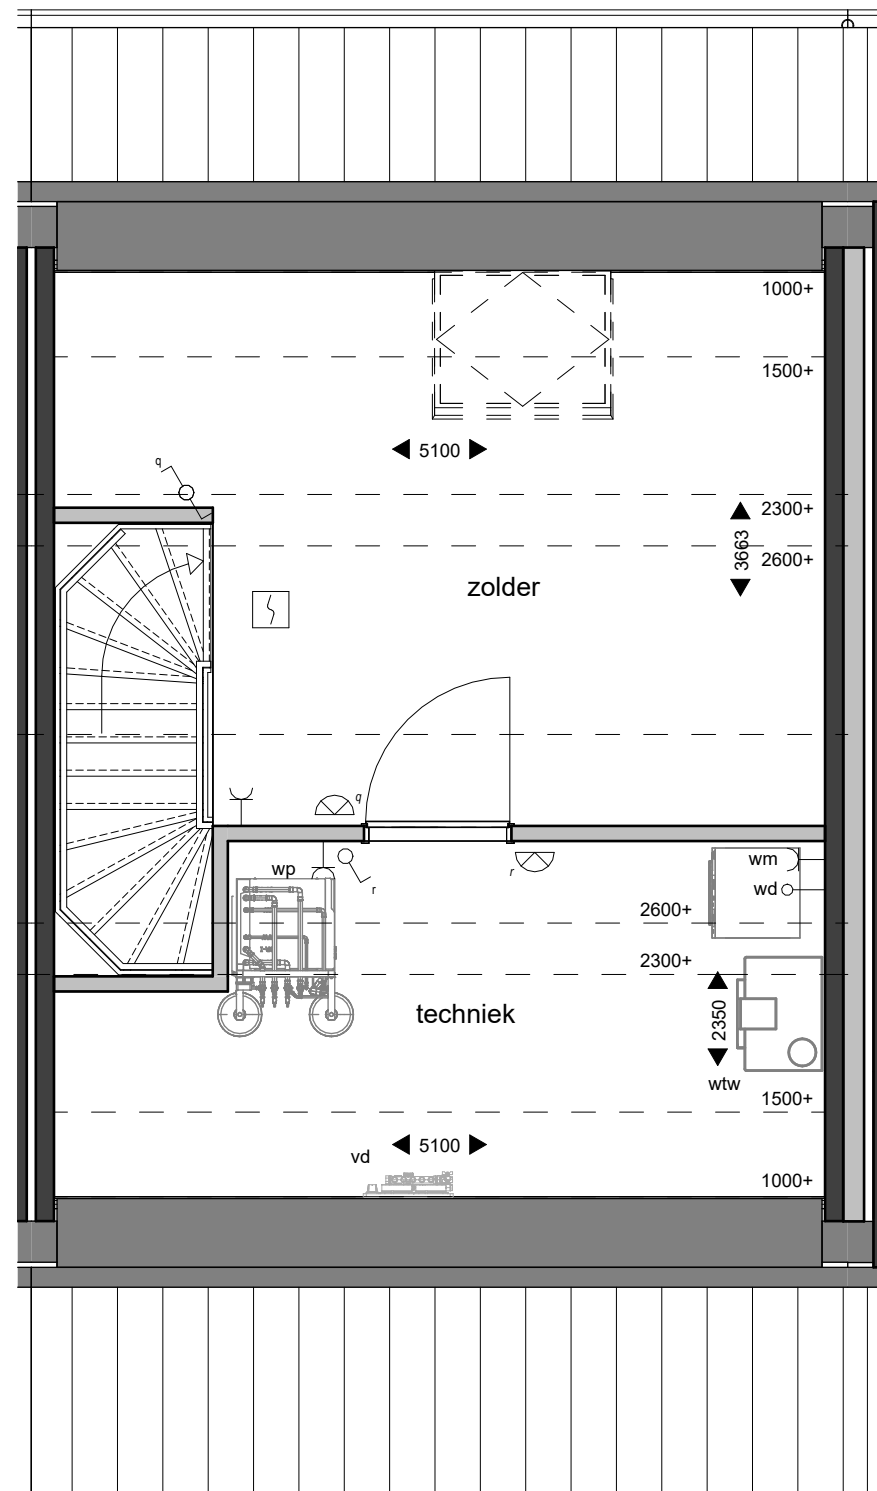

tweede verdieping



## Het Biltsche Parkcarré

project  
Woningen Brandenburg HBP  
Bilthoven

onderwerp  
**verkoop - blok C**

bouwnummer  
**12**


projectnr\_fase-bladnr  
**6922-vk50**

datum  
08-05-2026

getekend/gezien  
JAN/SAM

formaat  
A3

schaal  
1 : 50

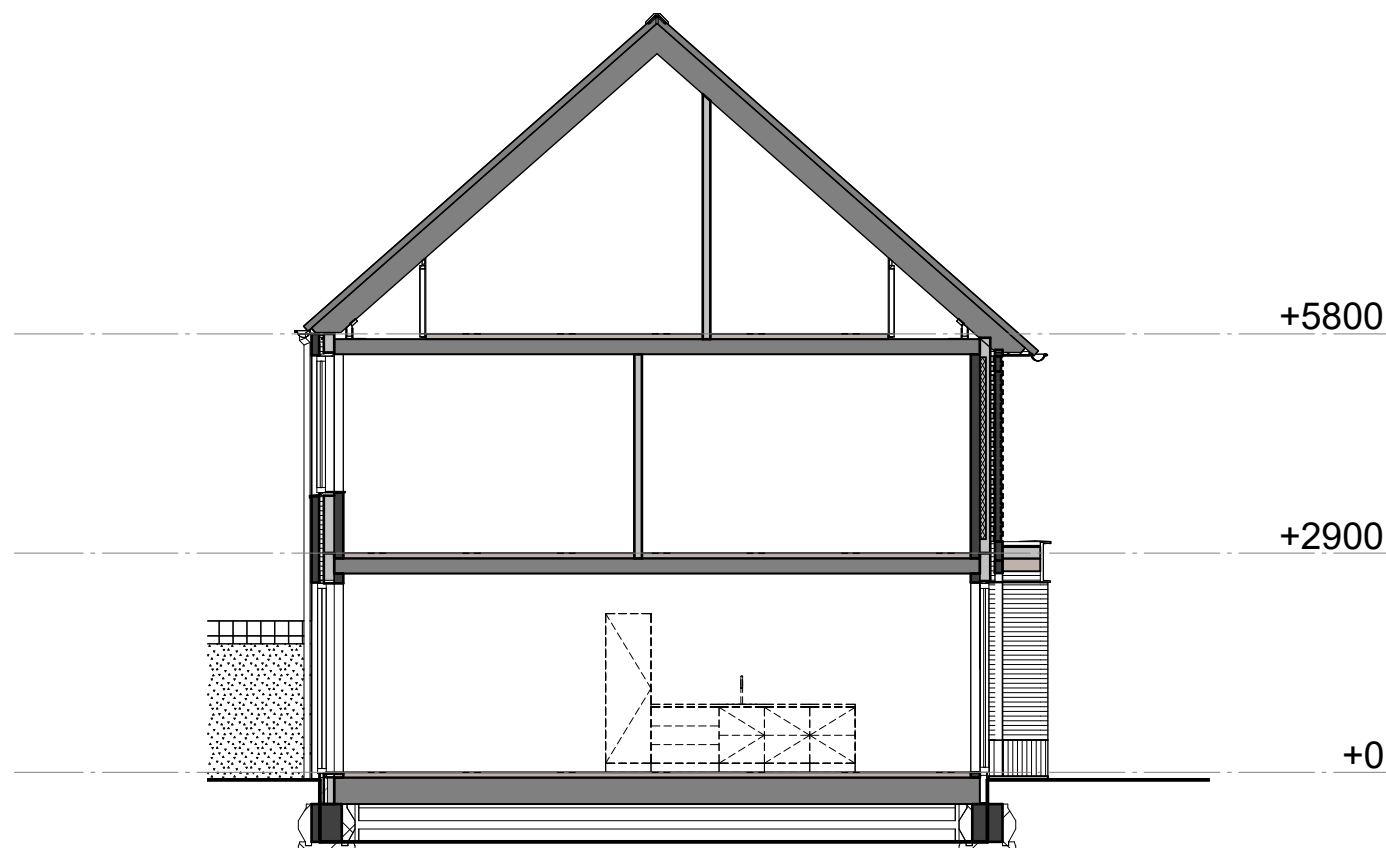

doorsnede



## Het Biltsche Parkcarré

project  
Woningen Brandenburg HBP  
Bilthoven


onderwerp  
**verkoop - blok C**

bouwnummer  
**12**

projectnr\_fase-bladnr  
**6922-vk51**


datum 08-05-2026 getekend/gezien  
JAN/SAM

formaat A3 schaal  
1 : 100

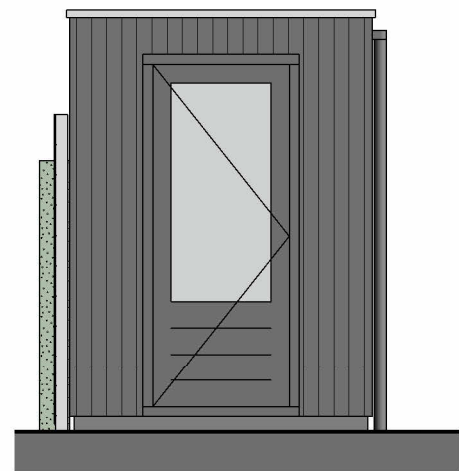


aanzicht links


bnr 03-06-11

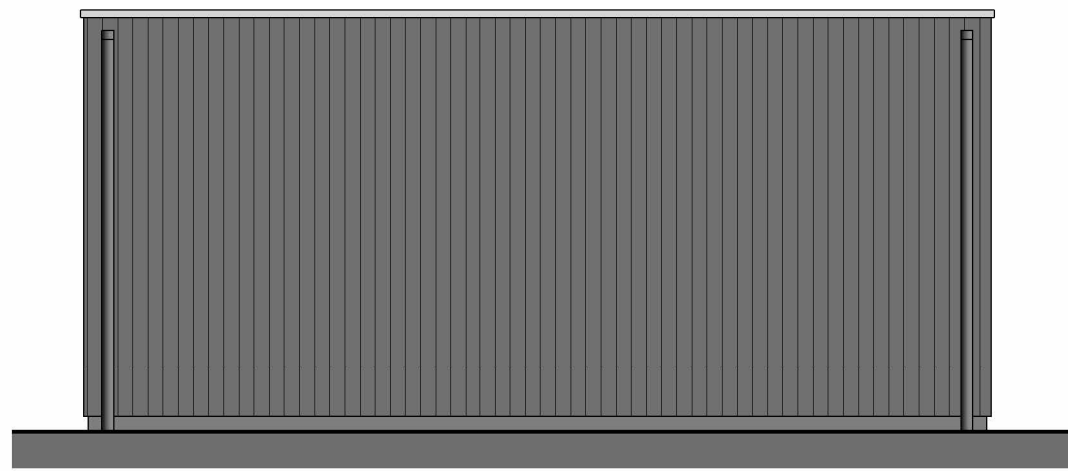

aanzicht tuinzijde

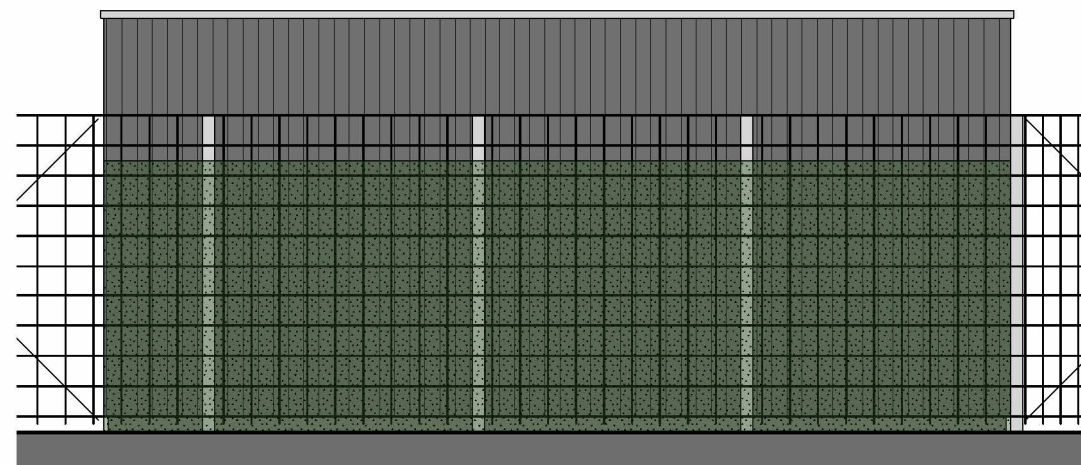


aanzicht steegzijde

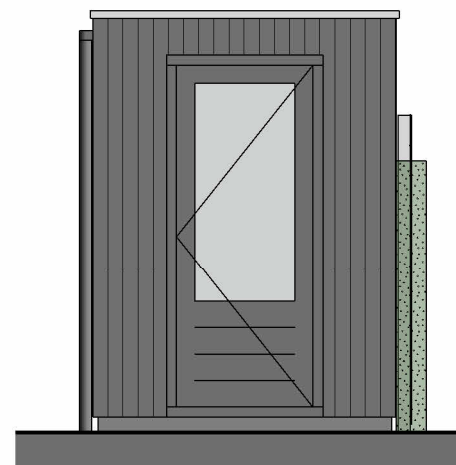

aanzicht entreezijde

bnr 04-07-12

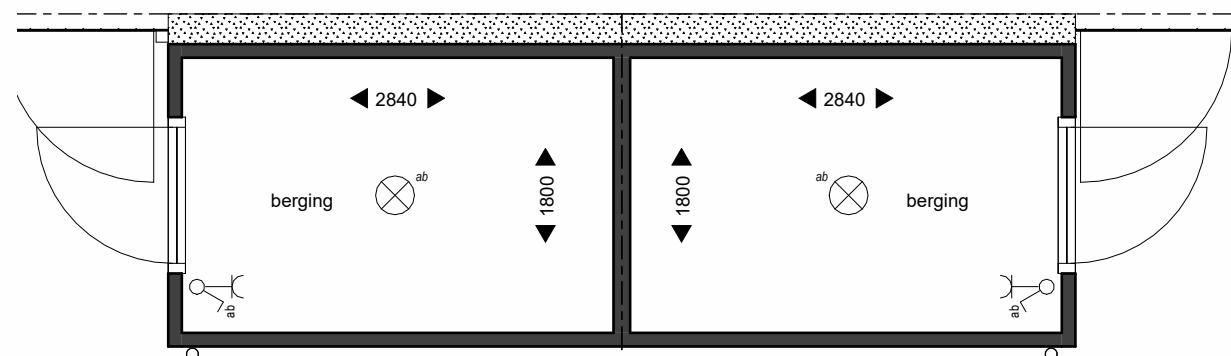

bnr 03-06-11

bnr 04-07-12

plattegrond



## Het Biltsche Parkcarré

project  
Woningen Brandenburg HBP  
Bilthoven

onderwerp  
**berging**

bouwnummer  
**03 04 06 07 11 12**

projectnr\_fase-bladnr  
**6922-vk64**

datum  
08-05-2026

getekend/gezien  
JAN/SAM

formaat  
A3

schaal  
1 : 50



bnr 9

bnr 10

bnr 11

bnr 12

voorgevel



**Het Biltsche  
Parkcarré**

project  
Woningen Brandenburg HBP  
Bilthoven

onderwerp  
**verkoop - blok C**

bouwnummer  
**09 10 11 12**

projectnr\_fase-bladnr  
**6922-vk84**

datum  
08-05-2026

getekend/gezien  
JAN/SAM

formaat  
A3

schaal  
1 : 100



bnr 9

linkergevel



**Het Biltsche  
Parkcarré**

project  
Woningen Brandenburg HBP  
Bilthoven

onderwerp  
**verkoop - blok C**

bouwnummer  
**09 10 11 12**

projectnr\_fase-bladnr  
**6922-vk85**

datum  
08-05-2026

getekend/gezien  
JAN/SAM

formaat  
A3

schaal  
1 : 100



bnr 12

rechtergevel



**Het Biltsche  
Parkcarré**

project  
Woningen Brandenburg HBP  
Bilthoven

onderwerp  
**verkoop - blok C**

bouwnummer  
**09 10 11 12**

projectnr\_fase-bladnr  
**6922-vk86**

datum 08-05-2026 getekend/gezien  
JAN/SAM

formaat A3 schaal  
1 : 100



bnr 12

bnr 11

bnr 10

bnr 9

achtergevel



## Het Biltsche Parkcarré

project  
Woningen Brandenburg HBP  
Bilthoven

onderwerp  
**verkoop - blok C**

bouwnummer  
**09 10 11 12**


projectnr\_fase-bladnr  
**6922-vk87**

datum  
08-05-2026

getekend/gezien  
JAN/SAM

formaat  
A3

schaal  
1 : 100

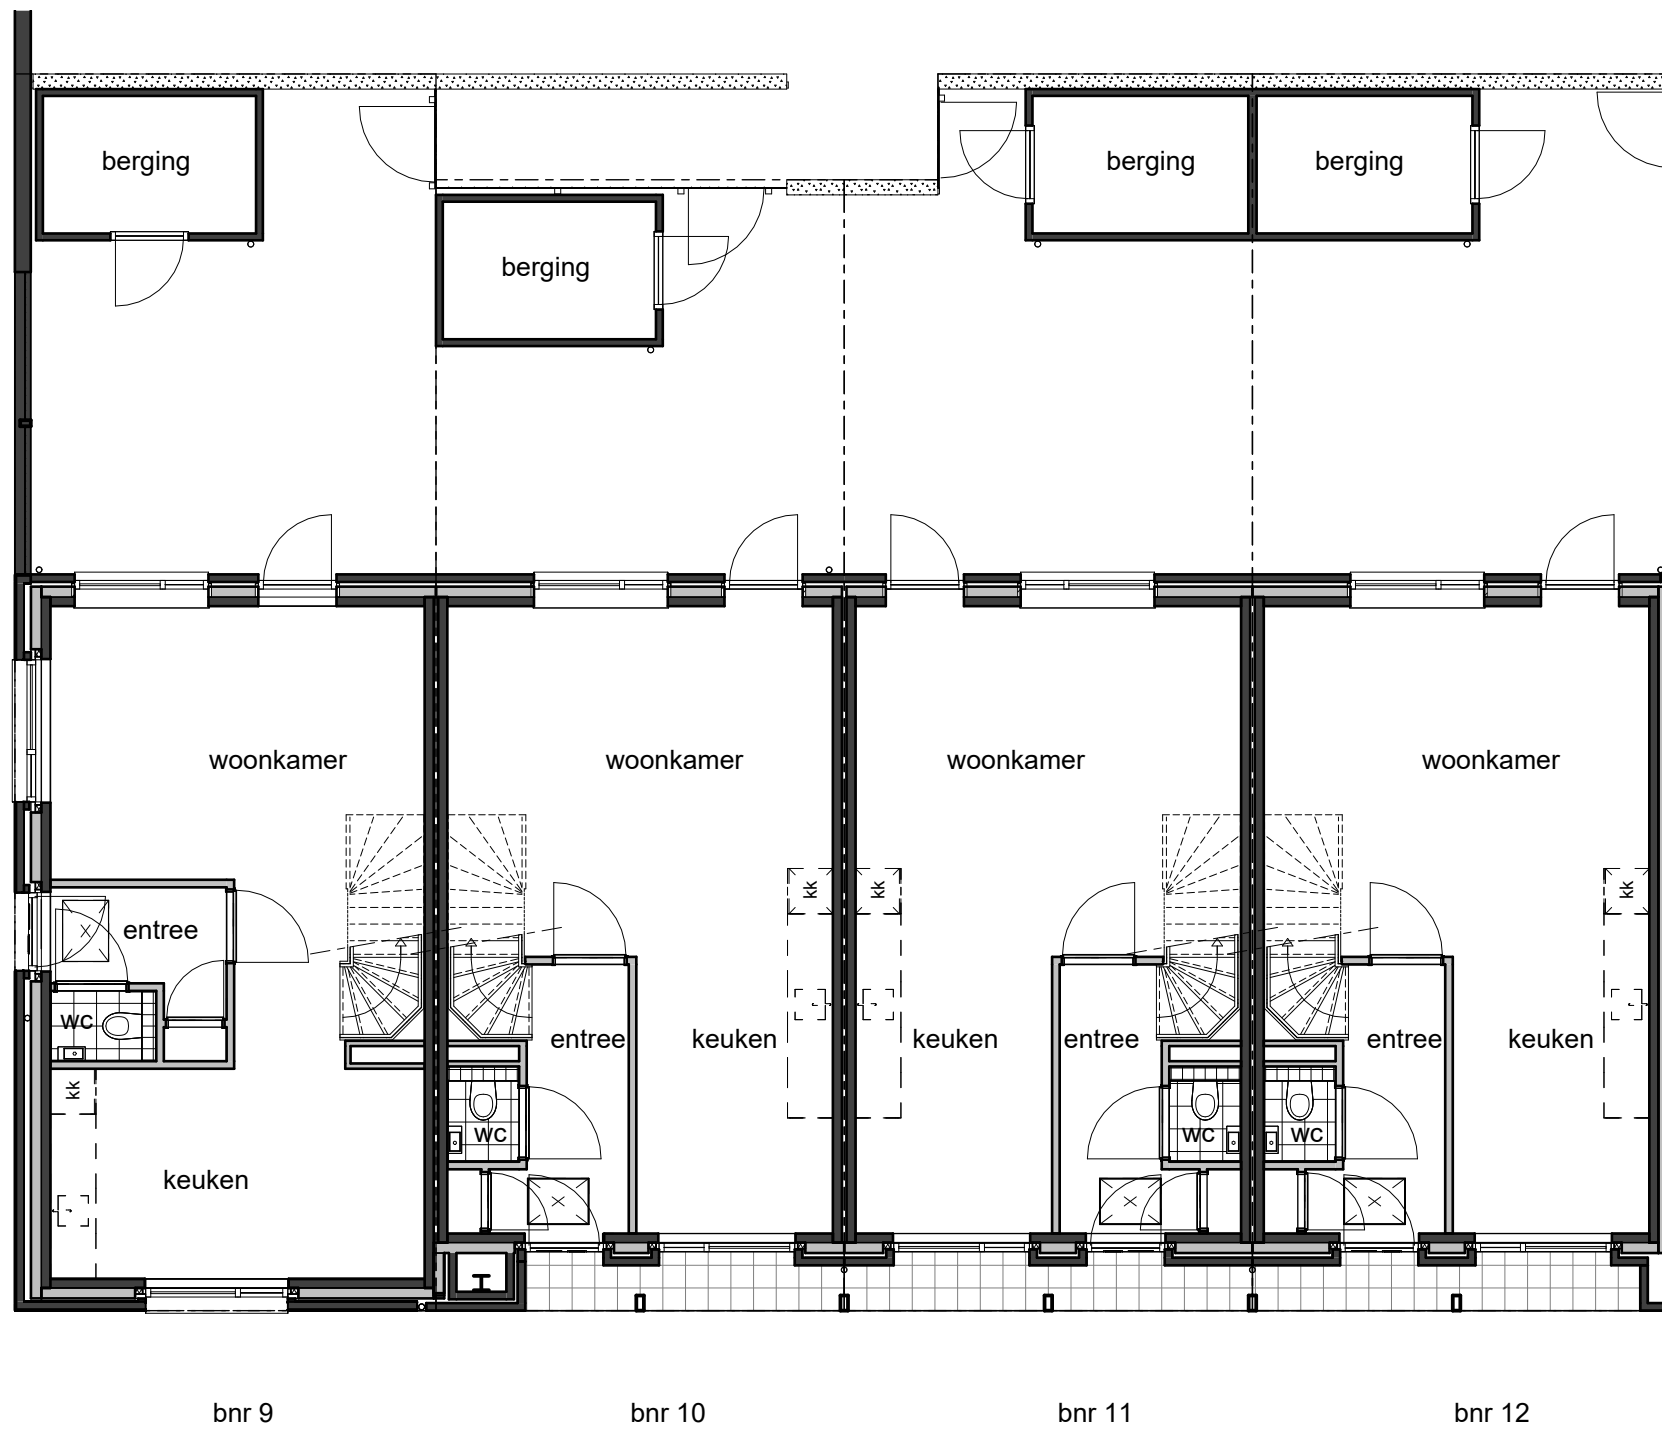

begane grond



## Het Biltsche Parkcarré

project  
Woningen Brandenburg HBP  
Bilthoven

onderwerp  
**verkoop - blok C**

bouwnummer  
**09 10 11 12**


projectnr\_fase-bladnr  
**6922-vk88**

datum  
08-05-2026

getekend/gezien  
JAN/SAM

formaat  
A3

schaal  
1 : 100

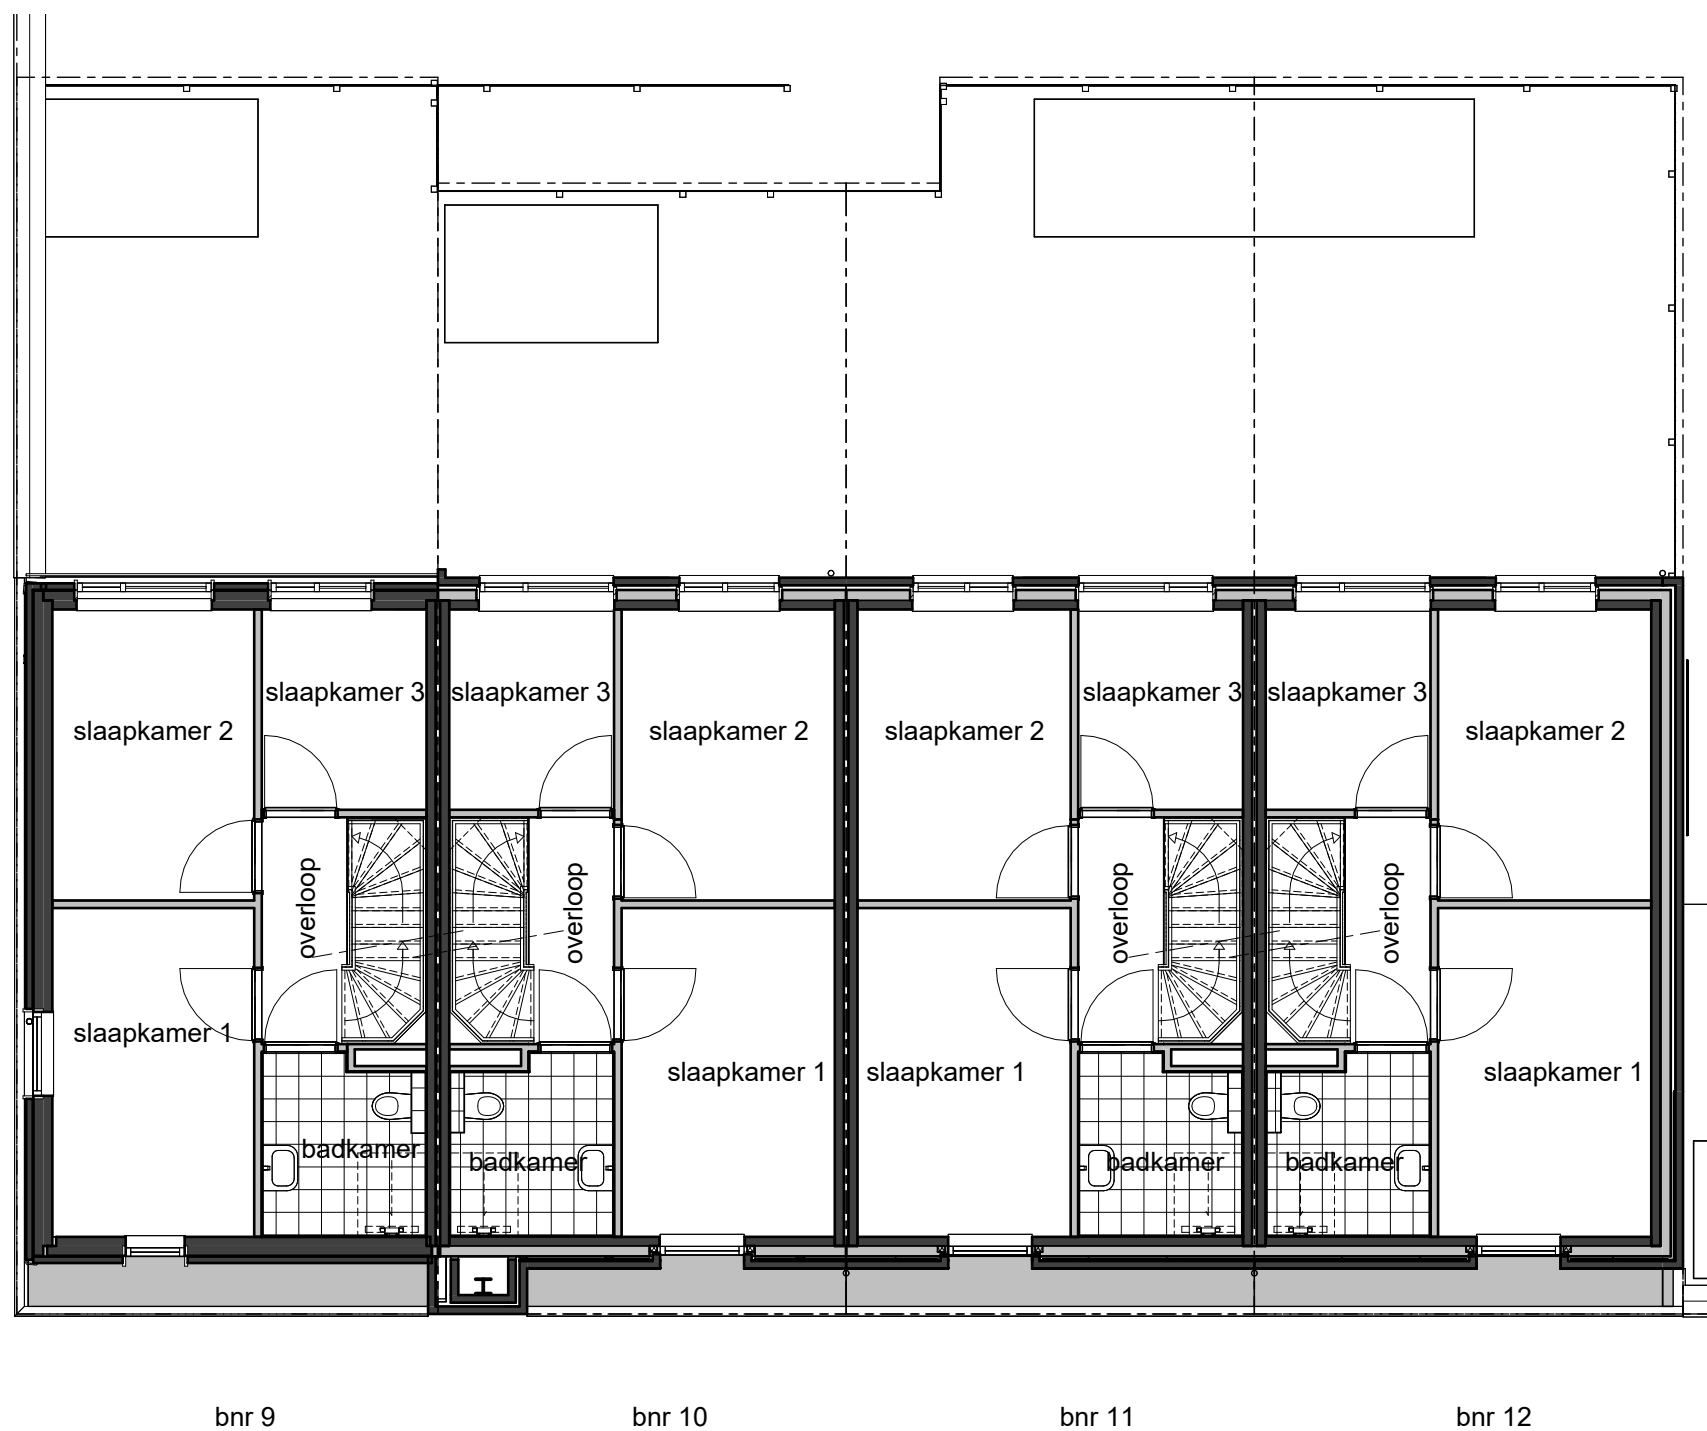

eerste verdieping



## Het Biltsche Parkcarré

project  
Woningen Brandenburg HBP  
Bilthoven

onderwerp  
**verkoop - blok C**

bouwnummer  
**09 10 11 12**


projectnr\_fase-bladnr  
**6922-vk89**

datum  
08-05-2026

getekend/gezien  
JAN/SAM

formaat  
A3

schaal  
1 : 100

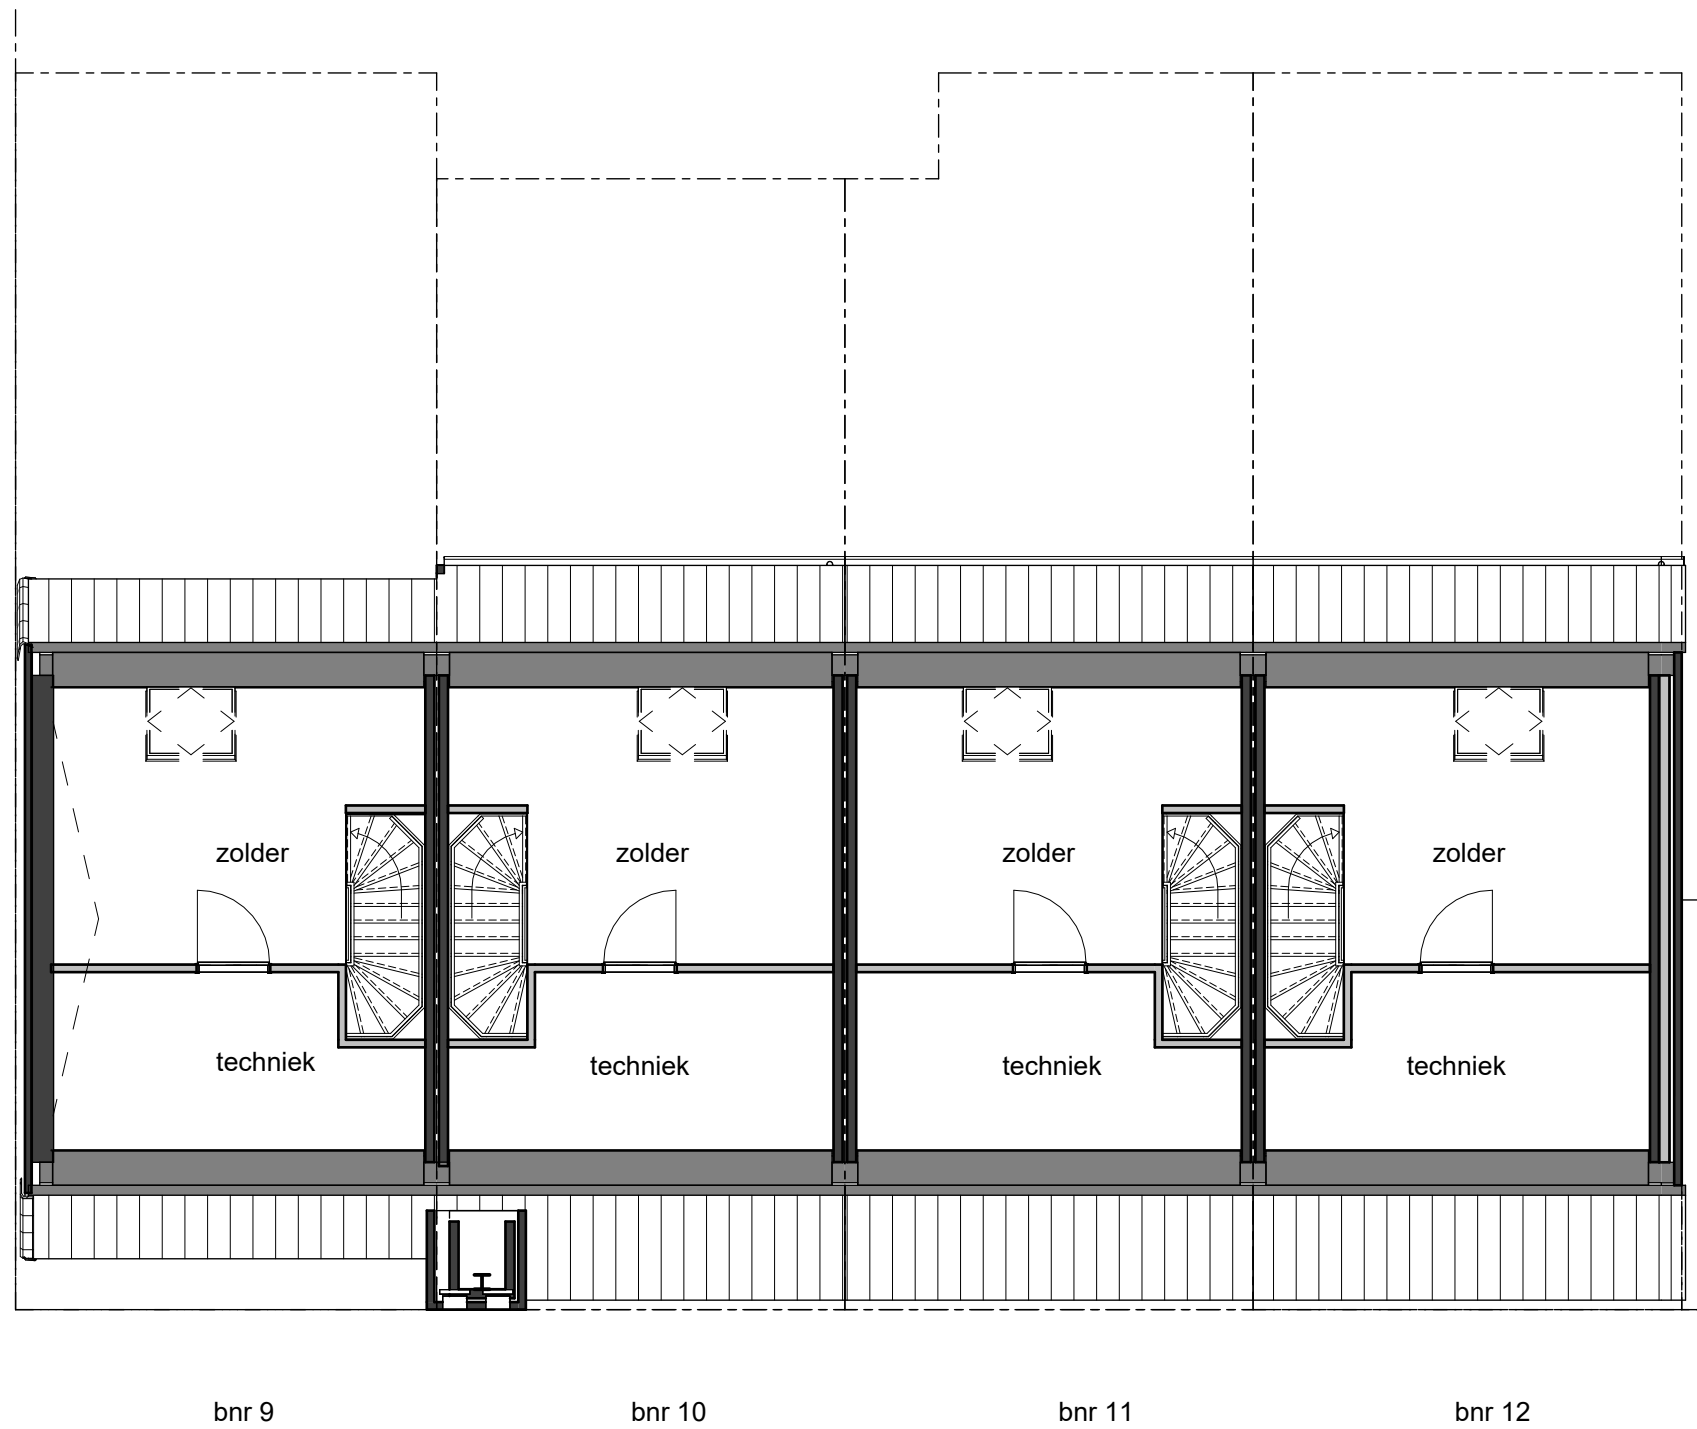

tweede verdieping



## Het Biltsche Parkcarré

project  
Woningen Brandenburg HBP  
Bilthoven

onderwerp  
**verkoop - blok C**

bouwnummer  
**09 10 11 12**

projectnr\_fase-bladnr  
**6922-vk90**

datum  
08-05-2026

getekend/gezien  
JAN/SAM

formaat  
A3

schaal  
1 : 100