


# Renvooi

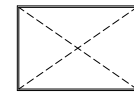

vloerluik

hwa	hemelwaterafvoer
mk	meterkast
kk	opstelplaats koelkast
kt	opstelplaats kooktoestel
wtw	mechanische ventilatie
wm	opstelplaats wasmachine
wd	opstelplaats wasdroger
vd	vloerverdeler vloerverwarming
wp	warmtepomp



enkele schakelaar



dubbele (serie)schakelaar



wisselschakelaar



enkele wandcontactdoos met randaarde



dubbele wandcontactdoos met randaarde



enkele wandcontactdoos met randaarde t.b.v. koelkast



enkele wandcontactdoos met randaarde t.b.v. oven



enkele wandcontactdoos met randaarde t.b.v. wasemkap



enkele wandcontactdoos met randaarde t.b.v. wasmachine



enkele wandcontactdoos met randaarde t.b.v. elektrische radiator



enkele wandcontactdoos met randaarde t.b.v. kooktoestel



aansluitpunt bedraad t.b.v. thermostaat



aansluitpunt bedraad t.b.v. data



aansluitpunt onbedraad t.b.v. vaatwasmachine



aansluitpunt onbedraad t.b.v. wasdroger



aansluitpunt onbedraad t.b.v. data



plafondlichtaansluitpunt



wandlichtaansluitpunt



buiten wandlichtaansluitpunt



beldrukker



belinstallatie (schel)



rookmelder



ruimte voorzien van vloerverwarming



plafond inblaaspunt mechanische ventilatie



plafond afzuigpunt mechanische ventilatie



wand afzuigpunt mechanische ventilatie



## Het Biltsche Parkcarré

project  
Woningen Brandenburg HBP  
Bilthoven

onderwerp  
**renvooi**

bouwnummer

-

projectnr\_fase-bladnr


**6922-vk02**

datum  
08-05-2026

getekend/gezien  
JAN/SAM

formaat  
A3

schaal

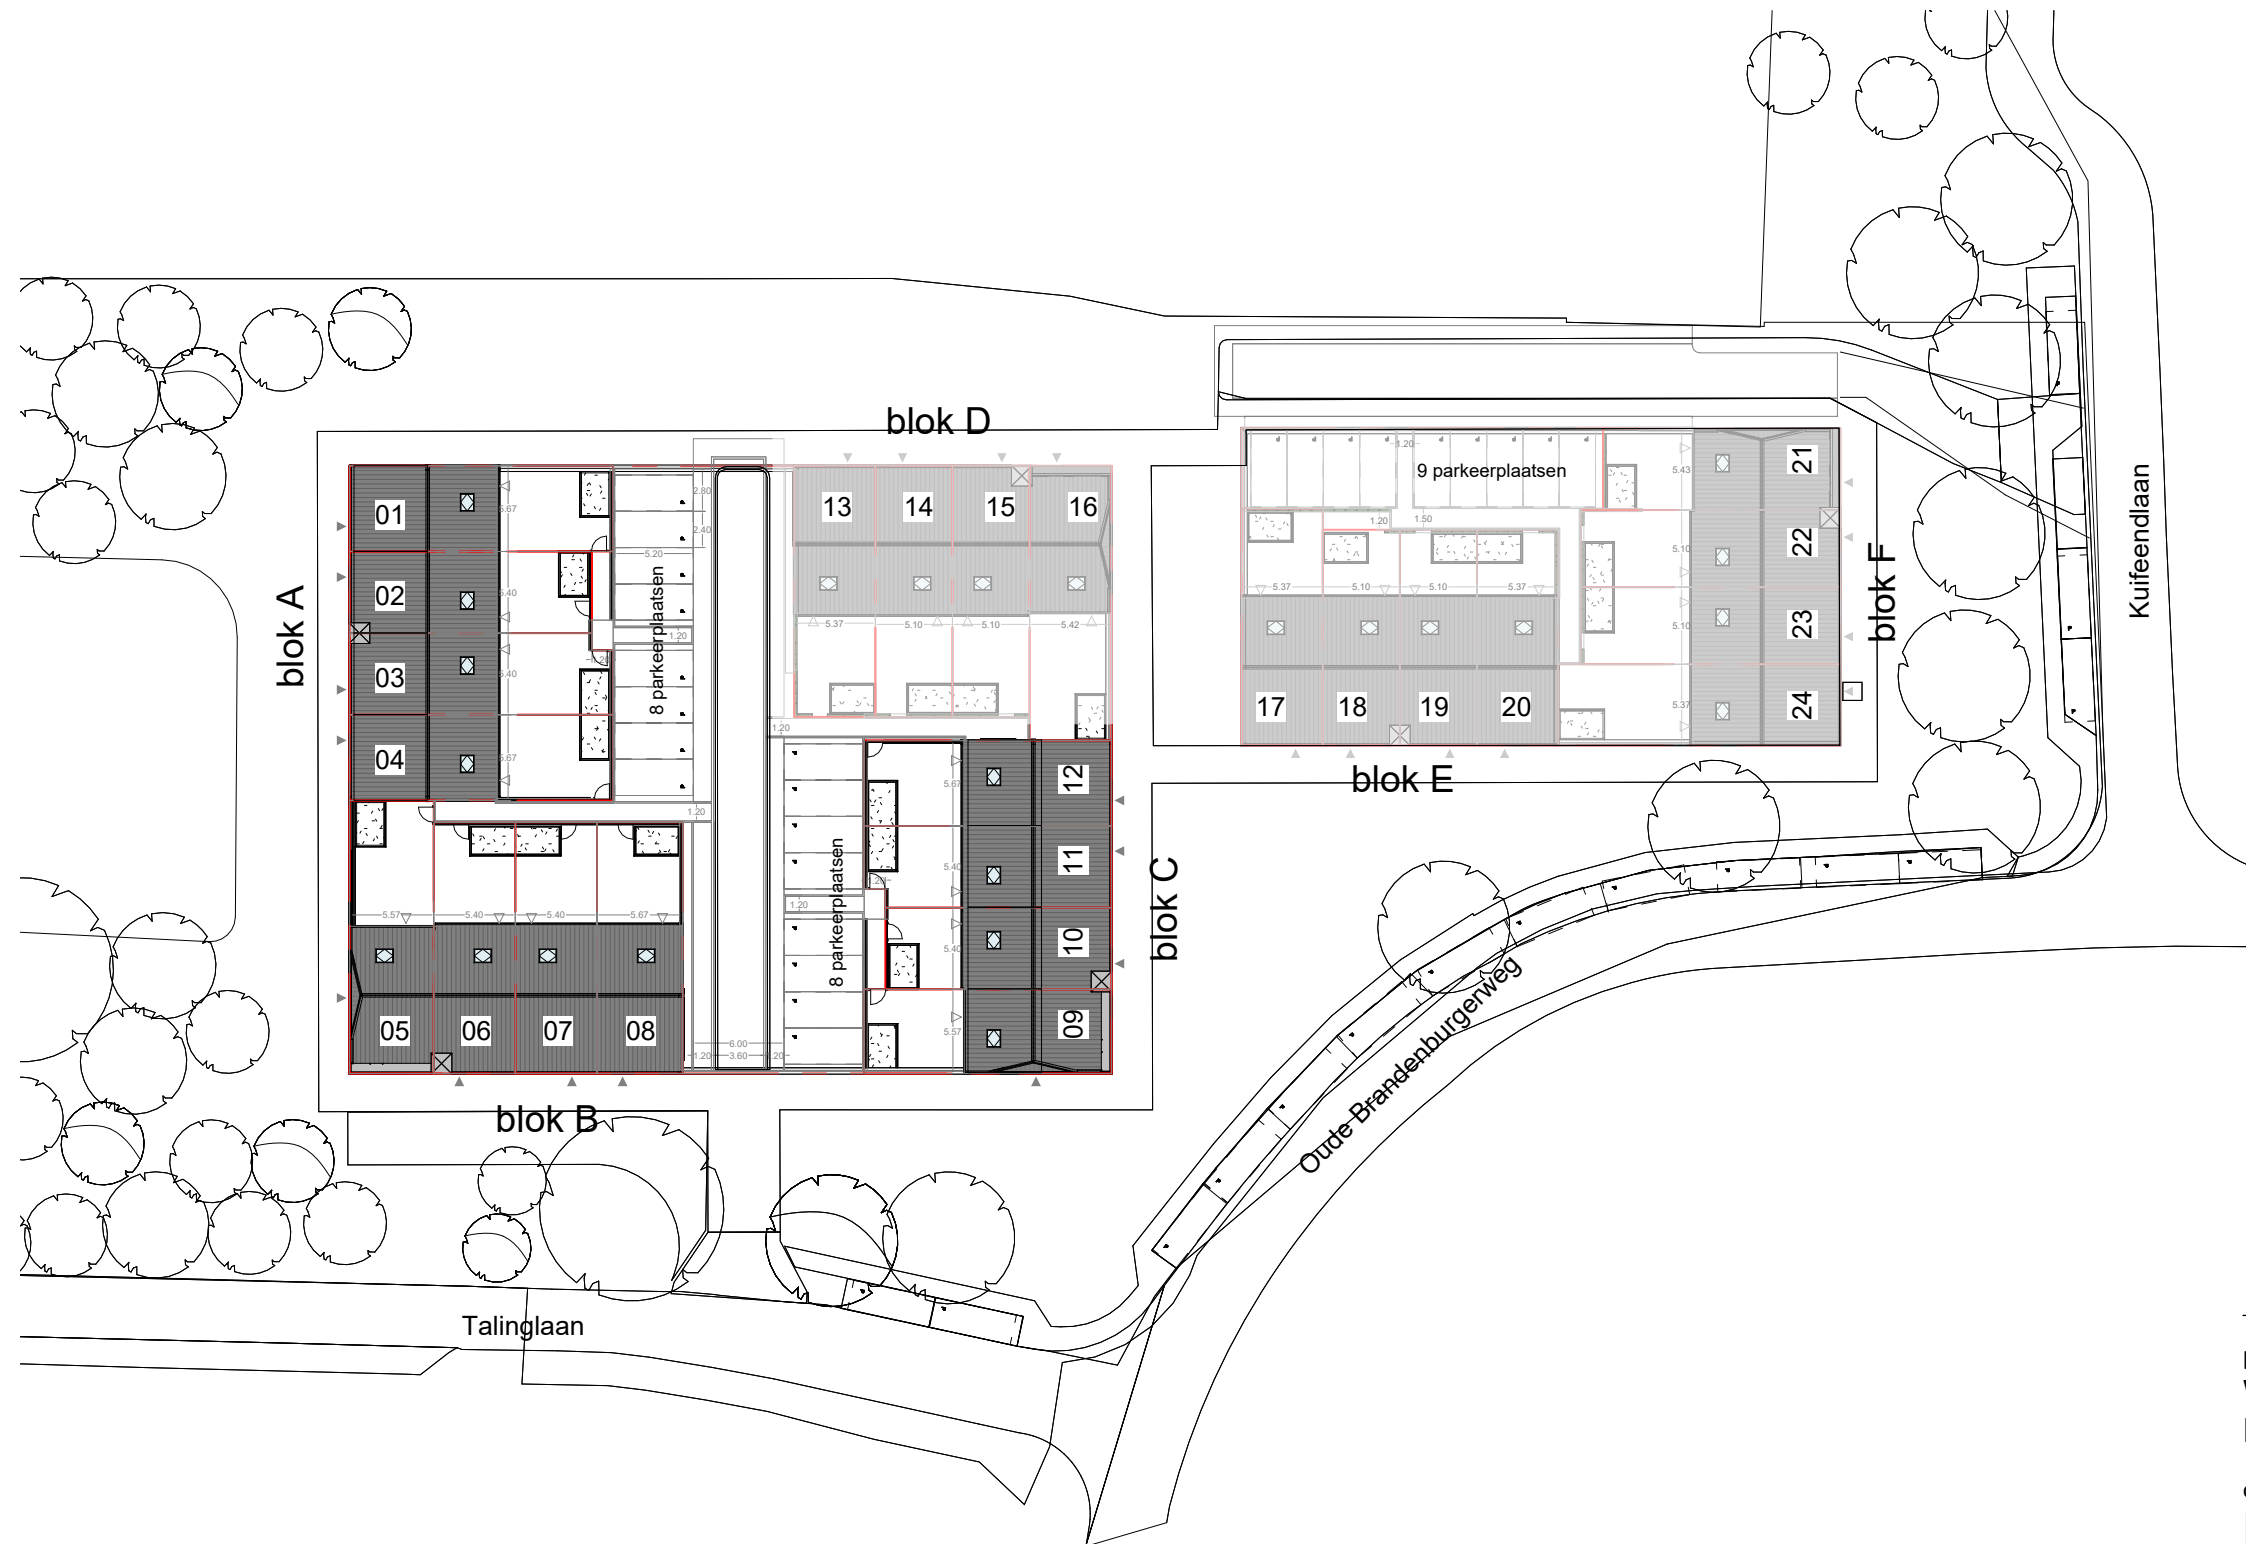

# Het Biltsche Parkcarré

project  
Woningen Brandenburg HBP  
Bilthoven

onderwerp  
**Blok A, B en C**

bouwnummer  
**1-12**


projectnr\_fase-bladnr  
**6922-vk03**

datum  
08-05-2026

getekend/gezien  
JAN/SAM

formaat  
A3

schaal  
1 : 500

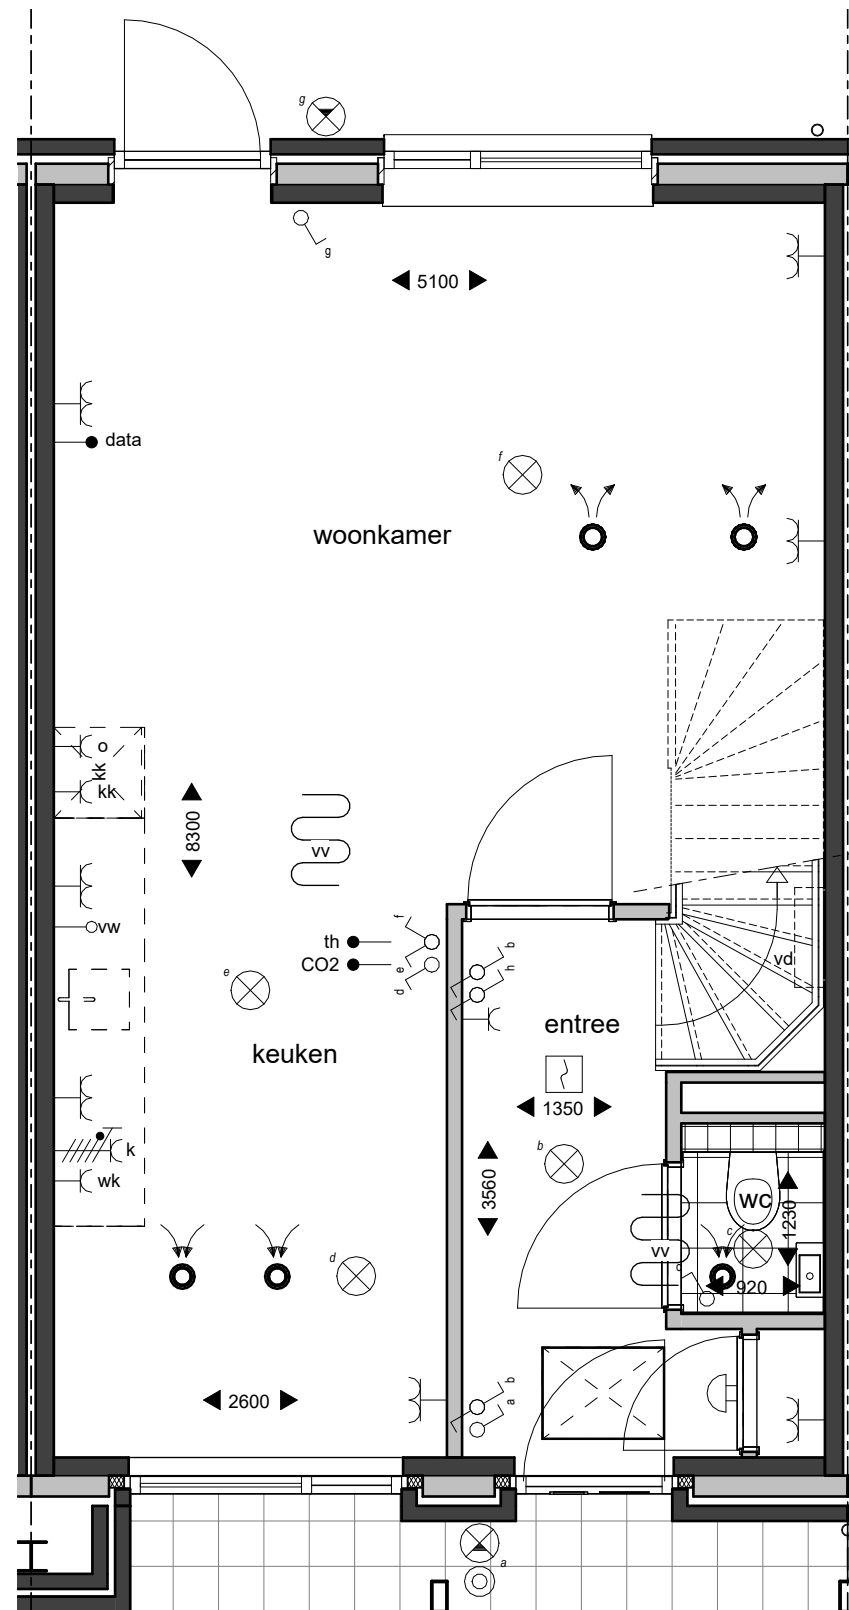

begane grond



## Het Biltsche Parkcarré

project  
Woningen Brandenburg HBP  
Bilthoven

onderwerp  
**verkoop - blok A**

bouwnummer  
**3**


projectnr\_fase-bladnr  
**6922-vk12**

datum  
08-05-2026

getekend/gezien  
JAN/SAM

formaat  
A3

schaal  
1 : 50

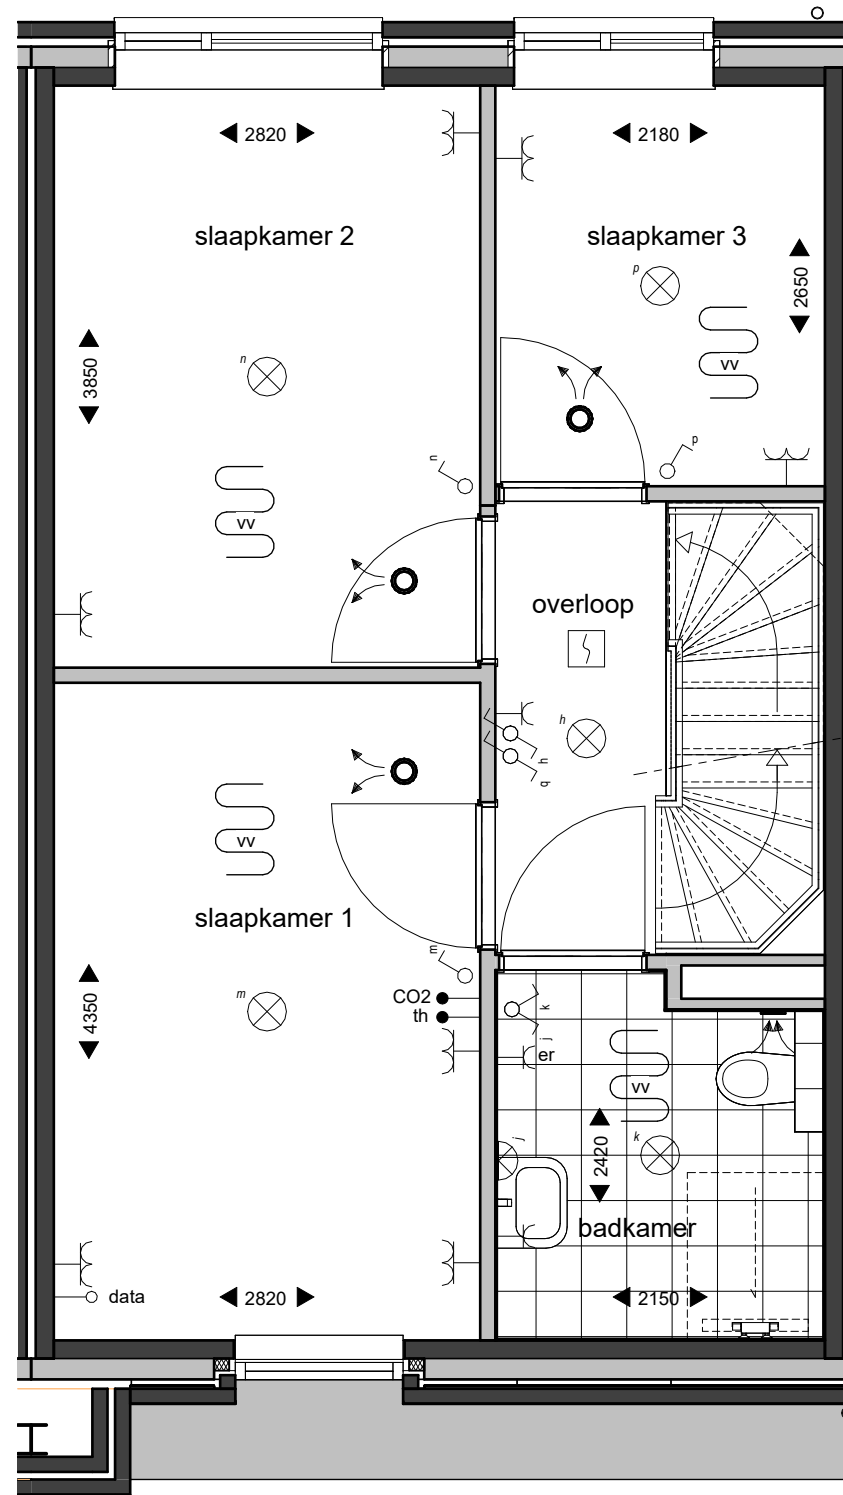

eerste verdieping



## Het Biltsche Parkcarré

project  
Woningen Brandenburg HBP  
Bilthoven

onderwerp  
**verkoop - blok A**

bouwnummer  
**3**


projectnr\_fase-bladnr  
**6922-vk13**

datum  
08-05-2026

getekend/gezien  
JAN/SAM

formaat  
A3

schaal  
1 : 50

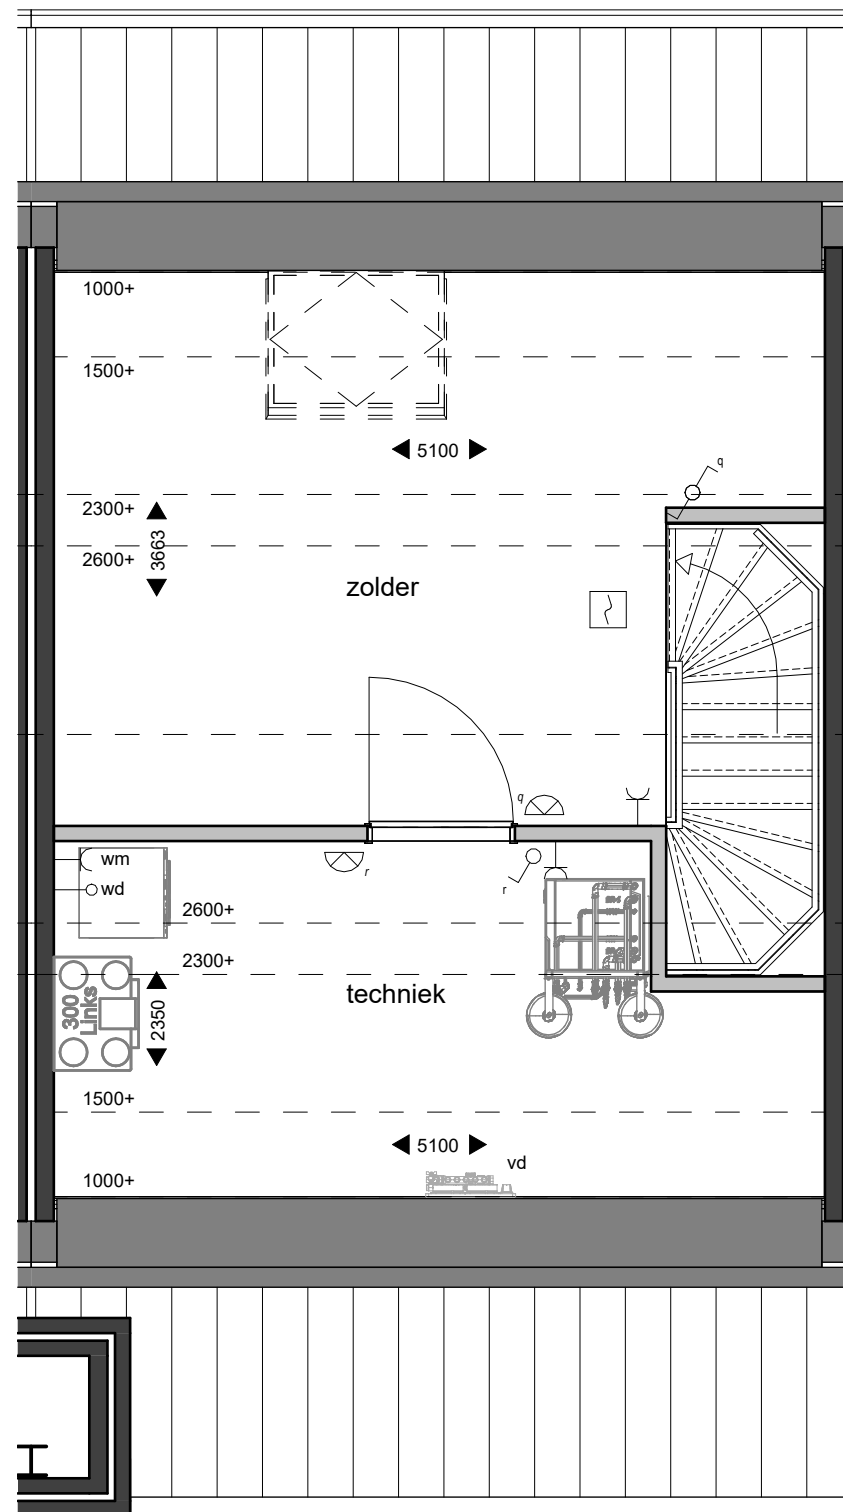

tweede verdieping



## Het Biltsche Parkcarré

project  
Woningen Brandenburg HBP  
Bilthoven

onderwerp  
**verkoop - blok A**

bouwnummer  
**3**


projectnr\_fase-bladnr  
**6922-vk14**

datum  
08-05-2026

getekend/gezien  
JAN/SAM

formaat  
A3

schaal  
1 : 50

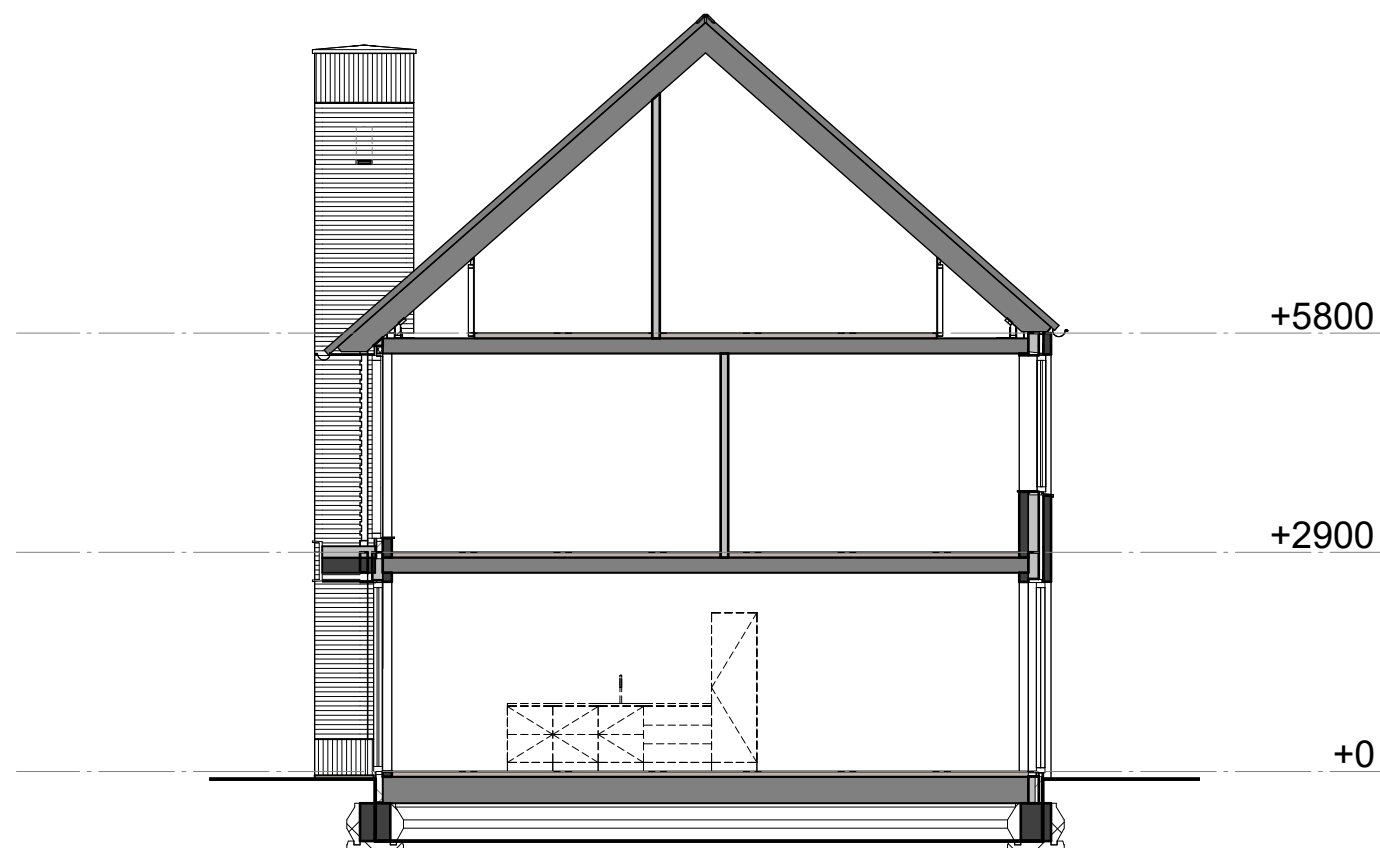

doorsnede



## Het Biltsche Parkcarré

project  
Woningen Brandenburg HBP  
Bilthoven


onderwerp  
**verkoop - blok A**

bouwnummer  
**3**

projectnr\_fase-bladnr  
**6922-vk15**


datum 08-05-2026 getekend/gezien  
JAN/SAM

formaat A3 schaal  
1 : 100

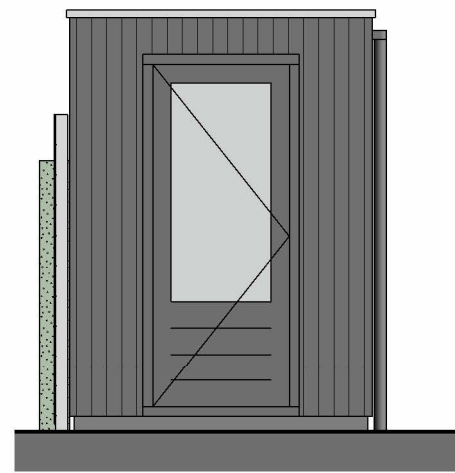


aanzicht links


bnr 03-06-11

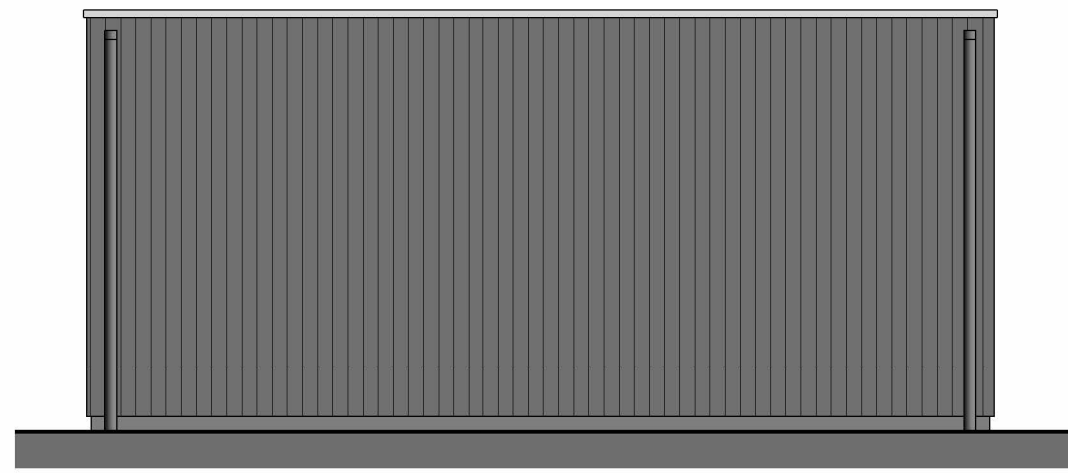

aanzicht tuinzijde

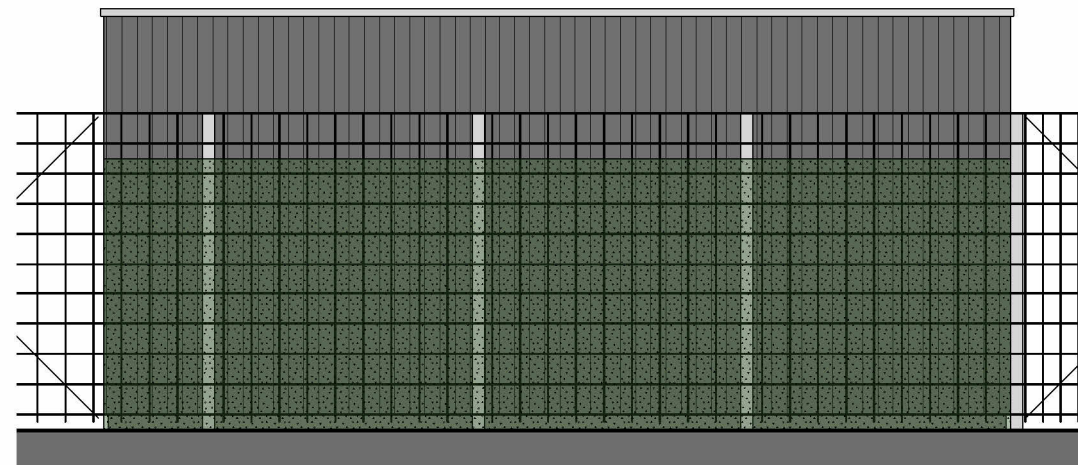


aanzicht steegzijde

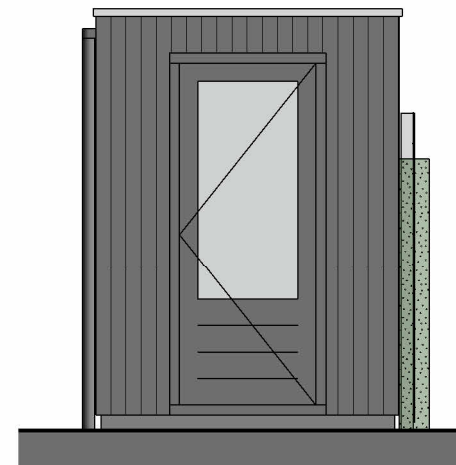

aanzicht entreezijde

bnr 04-07-12

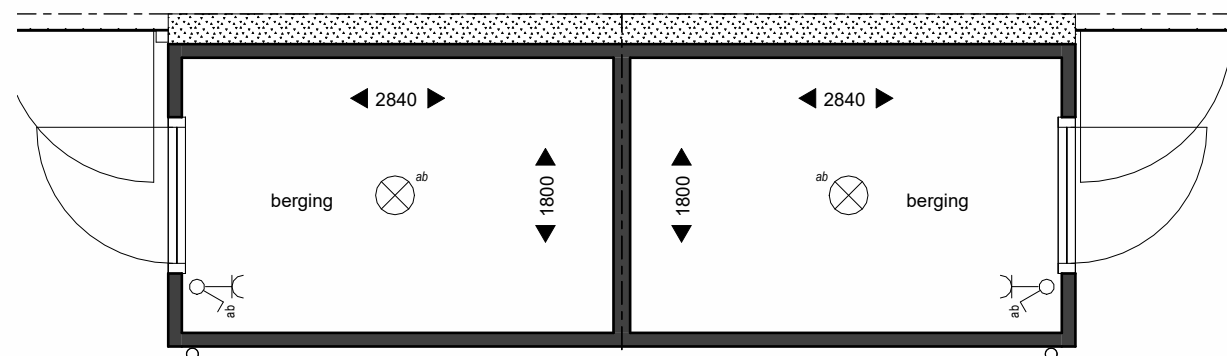

bnr 03-06-11

bnr 04-07-12

plattegrond



## Het Biltsche Parkcarré

project  
Woningen Brandenburg HBP  
Bilthoven

onderwerp  
**berging**

bouwnummer  
**03 04 06 07 11 12**

projectnr\_fase-bladnr  
**6922-vk64**

datum  
08-05-2026

getekend/gezien  
JAN/SAM

formaat  
A3

schaal  
1 : 50



voorgevel

bnr 1

bnr 2

bnr 3

bnr 4



## Het Biltsche Parkcarré

project  
Woningen Brandenburg HBP  
Bilthoven

onderwerp  
**verkoop - blok A**

bouwnummer  
**01 02 03 04**

projectnr\_fase-bladnr  
**6922-vk70**

datum  
08-05-2026

getekend/gezien  
JAN/SAM

formaat  
A3

schaal  
1 : 100



linkergevel

bnr 1



**Het Biltsche  
Parkcarré**

project  
Woningen Brandenburg HBP  
Bilthoven

onderwerp  
**verkoop - blok A**

bouwnummer  
**01 02 03 04**

projectnr\_fase-bladnr  
**6922-vk71**

datum 08-05-2026 getekend/gezien JAN/SAM

formaat A3 schaal 1 : 100



bnr 4

rechtergevel



**Het Biltsche  
Parkcarré**

project  
Woningen Brandenburg HBP  
Bilthoven

onderwerp  
**verkoop - blok A**

bouwnummer  
**01 02 03 04**

projectnr\_fase-bladnr  
**6922-vk72**

datum 08-05-2026 getekend/gezien  
JAN/SAM

formaat A3 schaal  
1 : 100



bnr 4  
achtergevel

bnr 3

bnr 2

bnr 1



## Het Biltsche Parkcarré

project  
Woningen Brandenburg HBP  
Bilthoven

onderwerp  
**verkoop - blok A**

bouwnummer  
**01 02 03 04**


projectnr\_fase-bladnr  
**6922-vk73**

datum  
08-05-2026

getekend/gezien  
JAN/SAM

formaat  
A3

schaal  
1 : 100

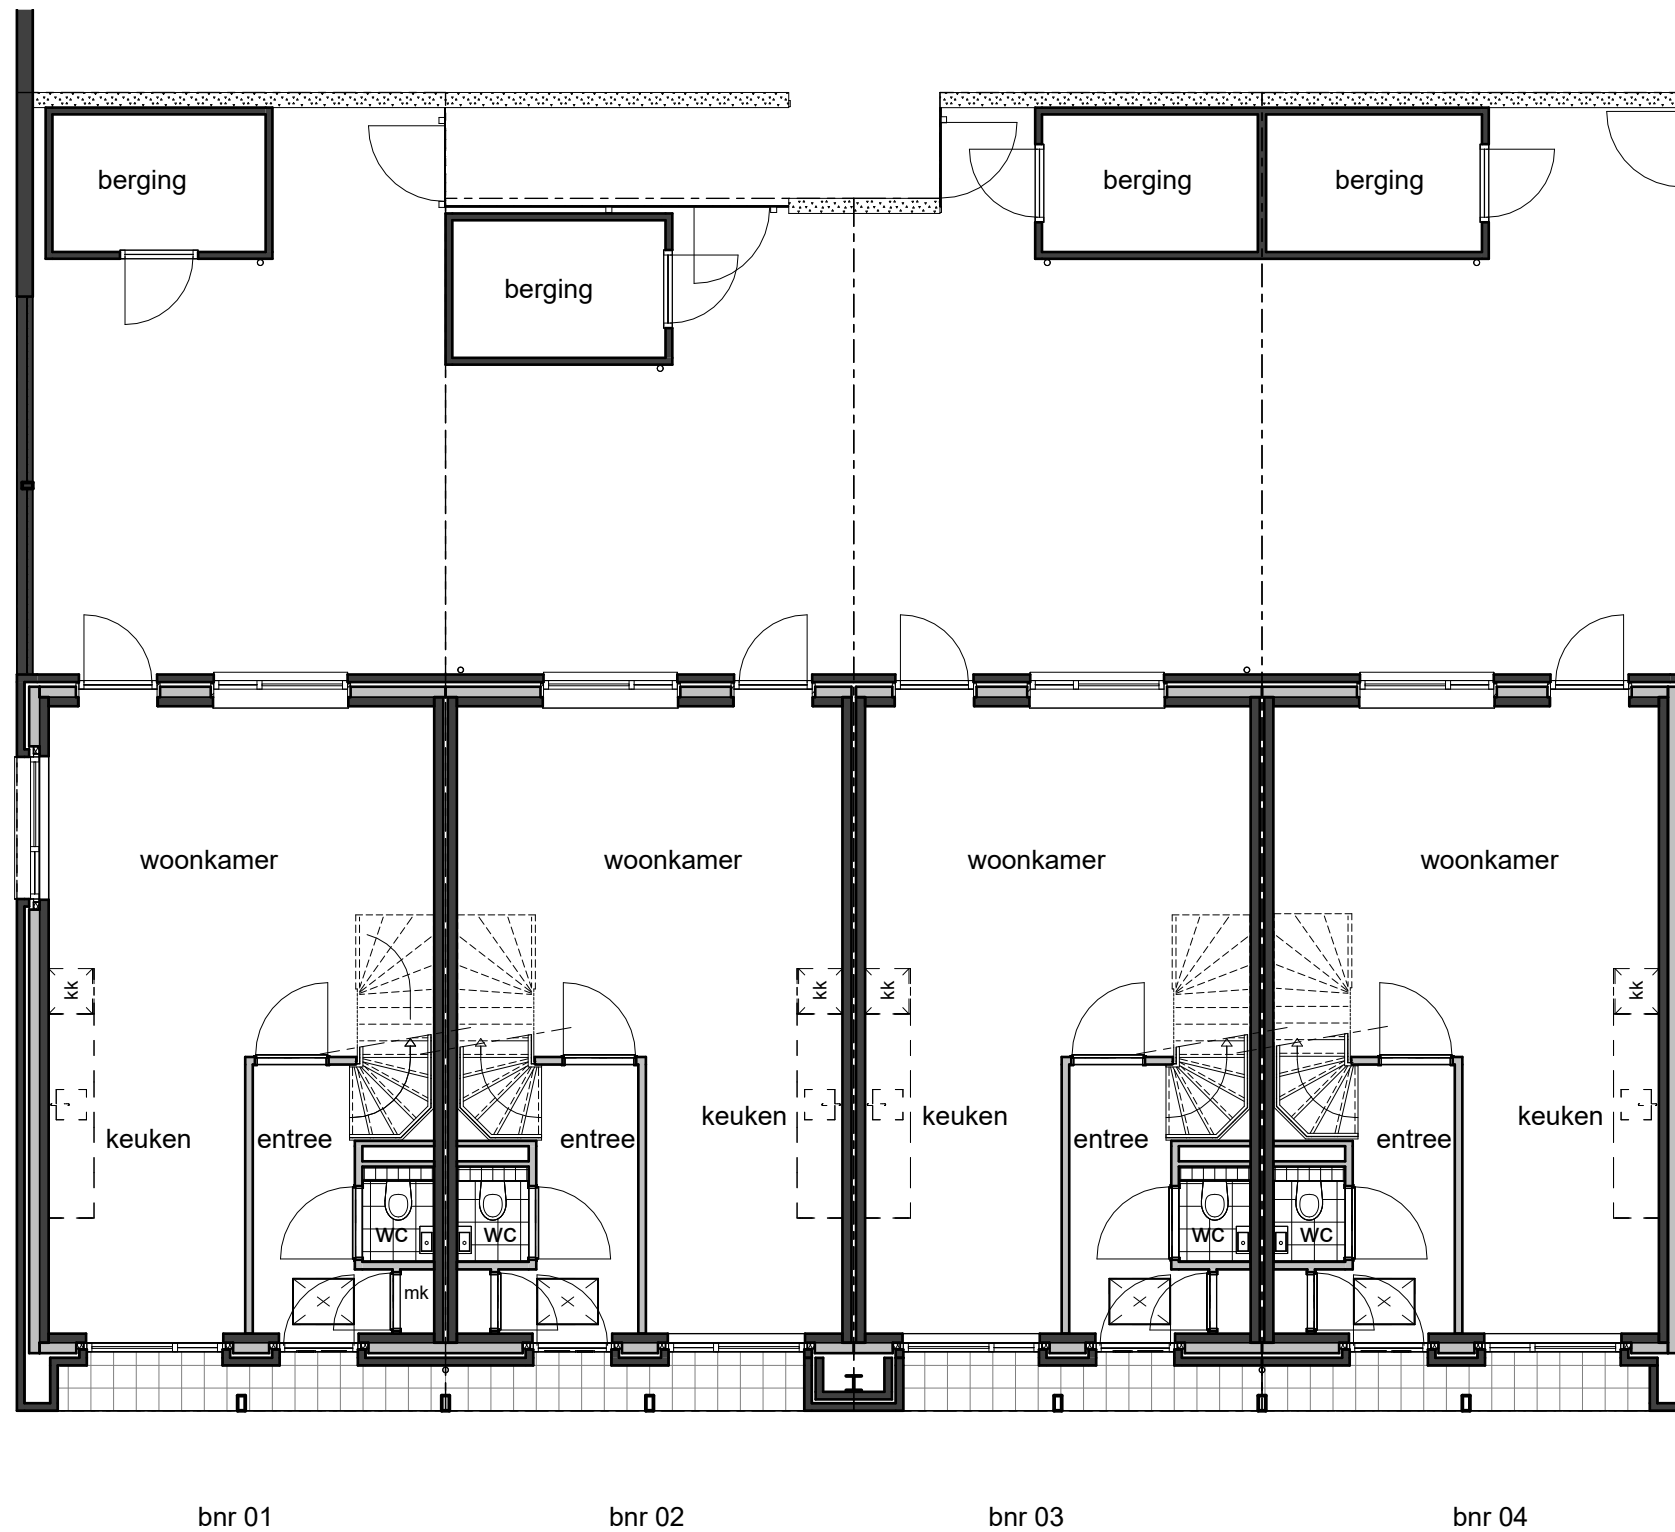

begane grond



## Het Biltsche Parkcarré

project  
Woningen Brandenburg HBP  
Bilthoven


onderwerp  
**verkoop - blok A**

bouwnummer  
**01 02 03 04**

projectnr\_fase-bladnr  
**6922-vk74**

datum 08-05-2026 getekend/gezien  
JAN/SAM

formaat A3 schaal  
1 : 100

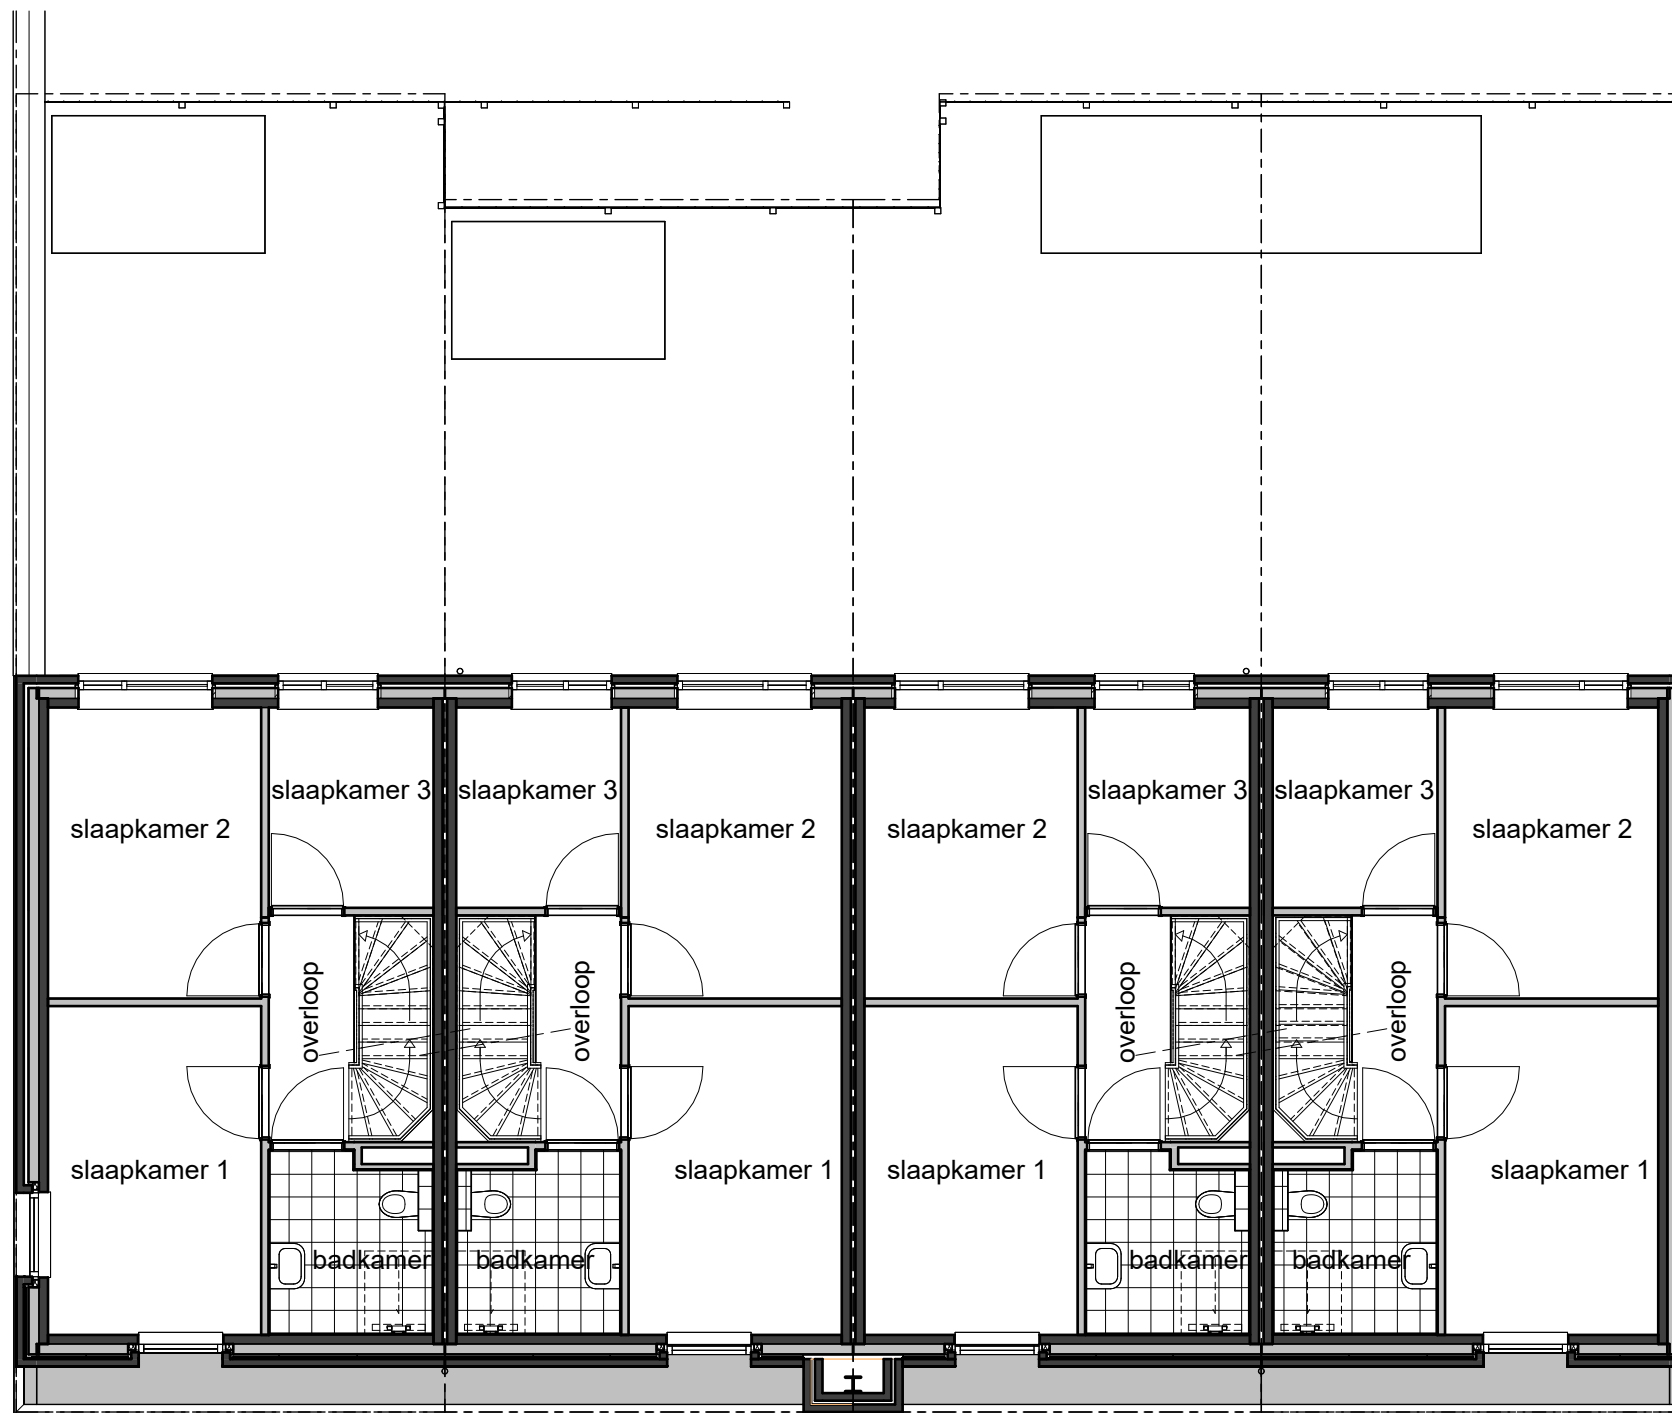

bnr 01

bnr 02

bnr 03

bnr 04

eerste verdieping



**Het Biltsche  
Parkcarré**

project  
Woningen Brandenburg HBP  
Bilthoven

onderwerp  
**verkoop - blok A**

bouwnummer  
**01 02 03 04**


projectnr\_fase-bladnr  
**6922-vk75**

datum  
08-05-2026

getekend/gezien  
JAN/SAM

formaat  
A3

schaal  
1 : 100

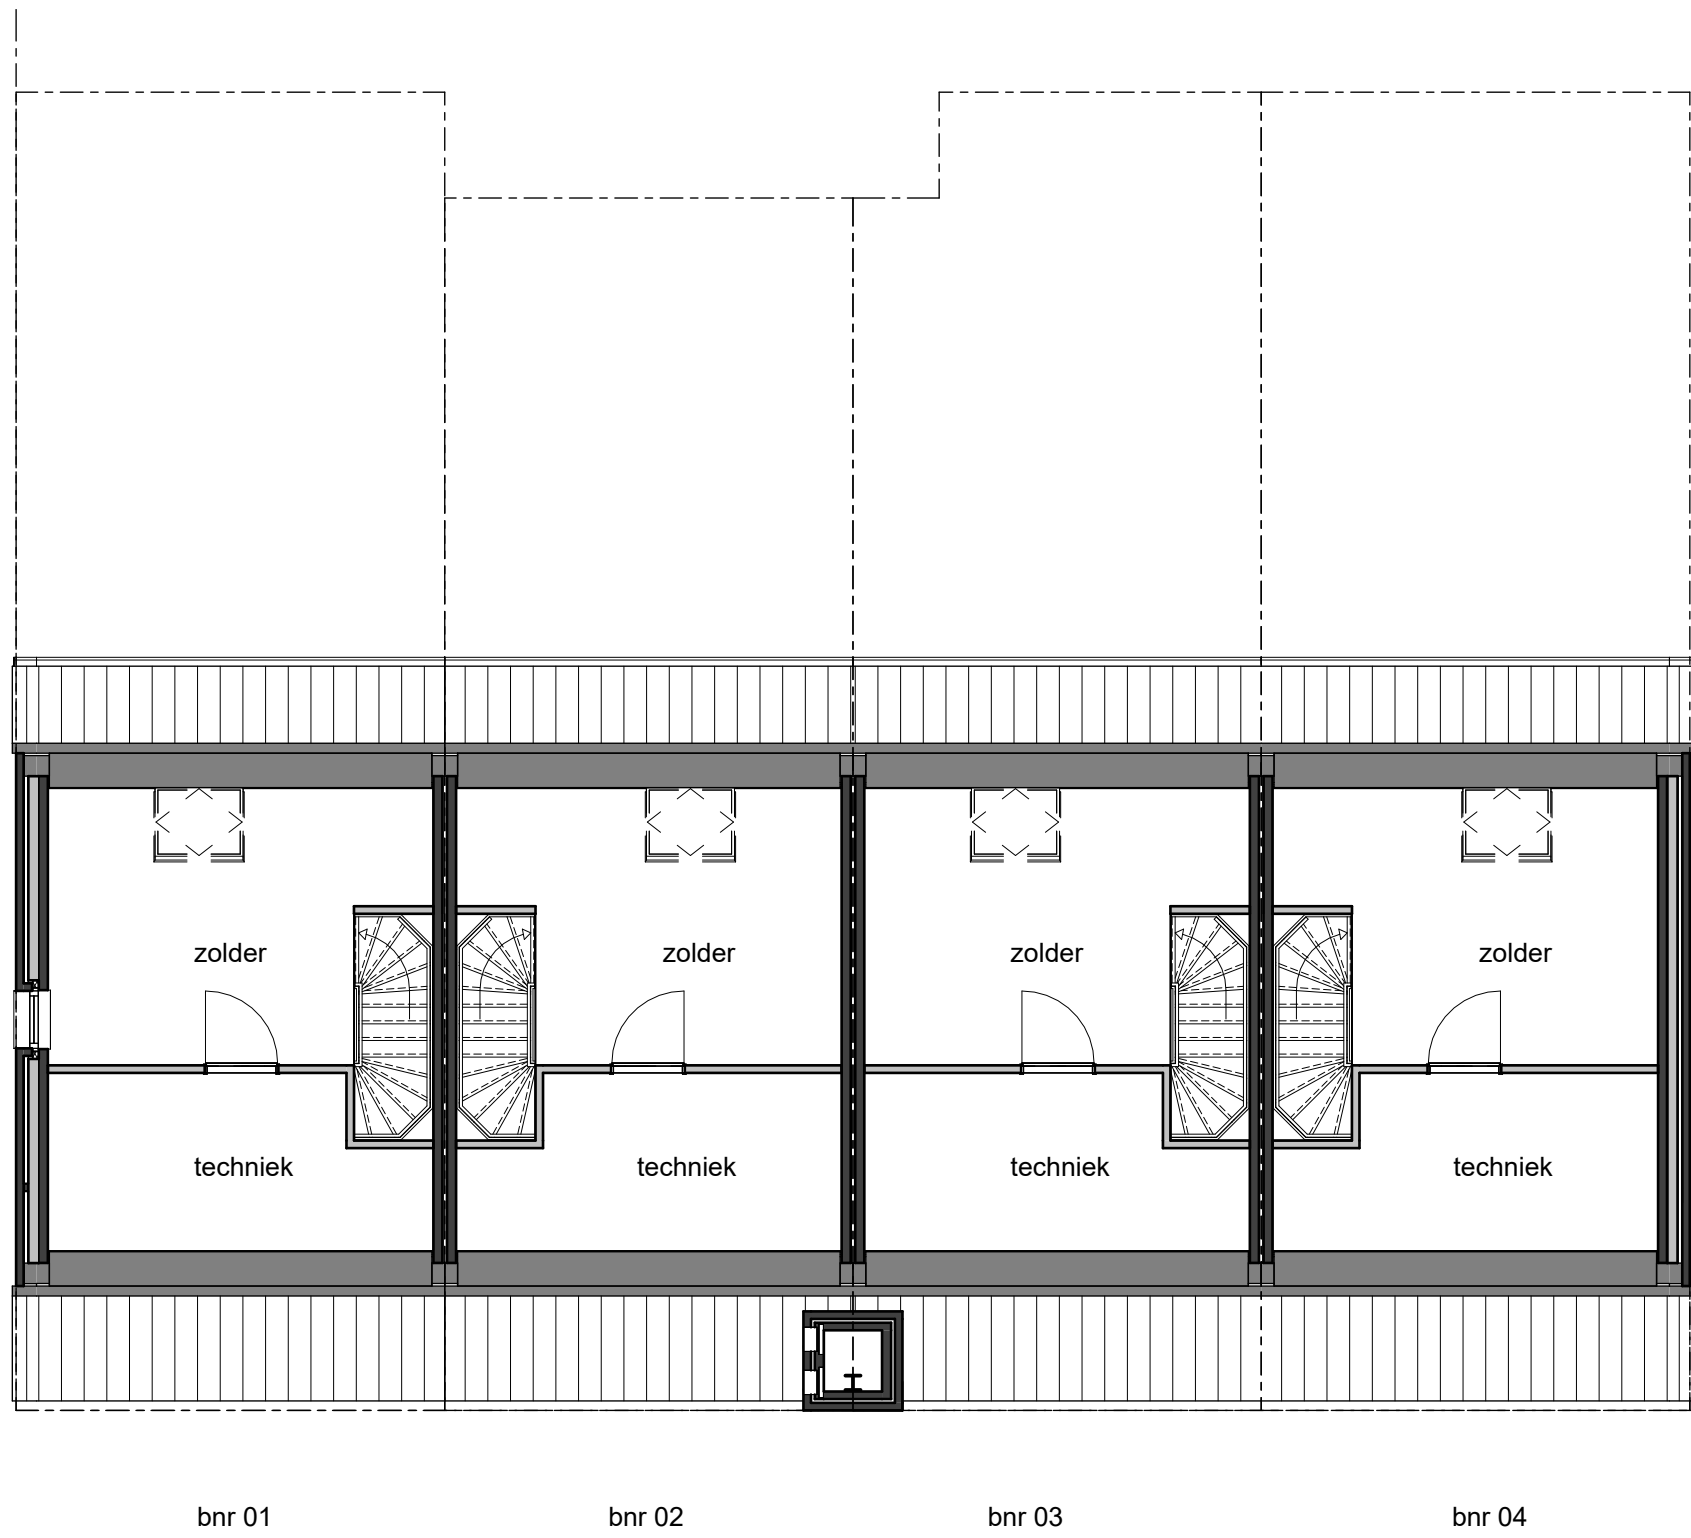

tweede verdieping



## Het Biltsche Parkcarré

project  
Woningen Brandenburg HBP  
Bilthoven

onderwerp  
**verkoop - blok A**

bouwnummer  
**01 02 03 04**

projectnr\_fase-bladnr  
**6922-vk76**

datum  
08-05-2026

getekend/gezien  
JAN/SAM

formaat  
A3

schaal  
1 : 100