
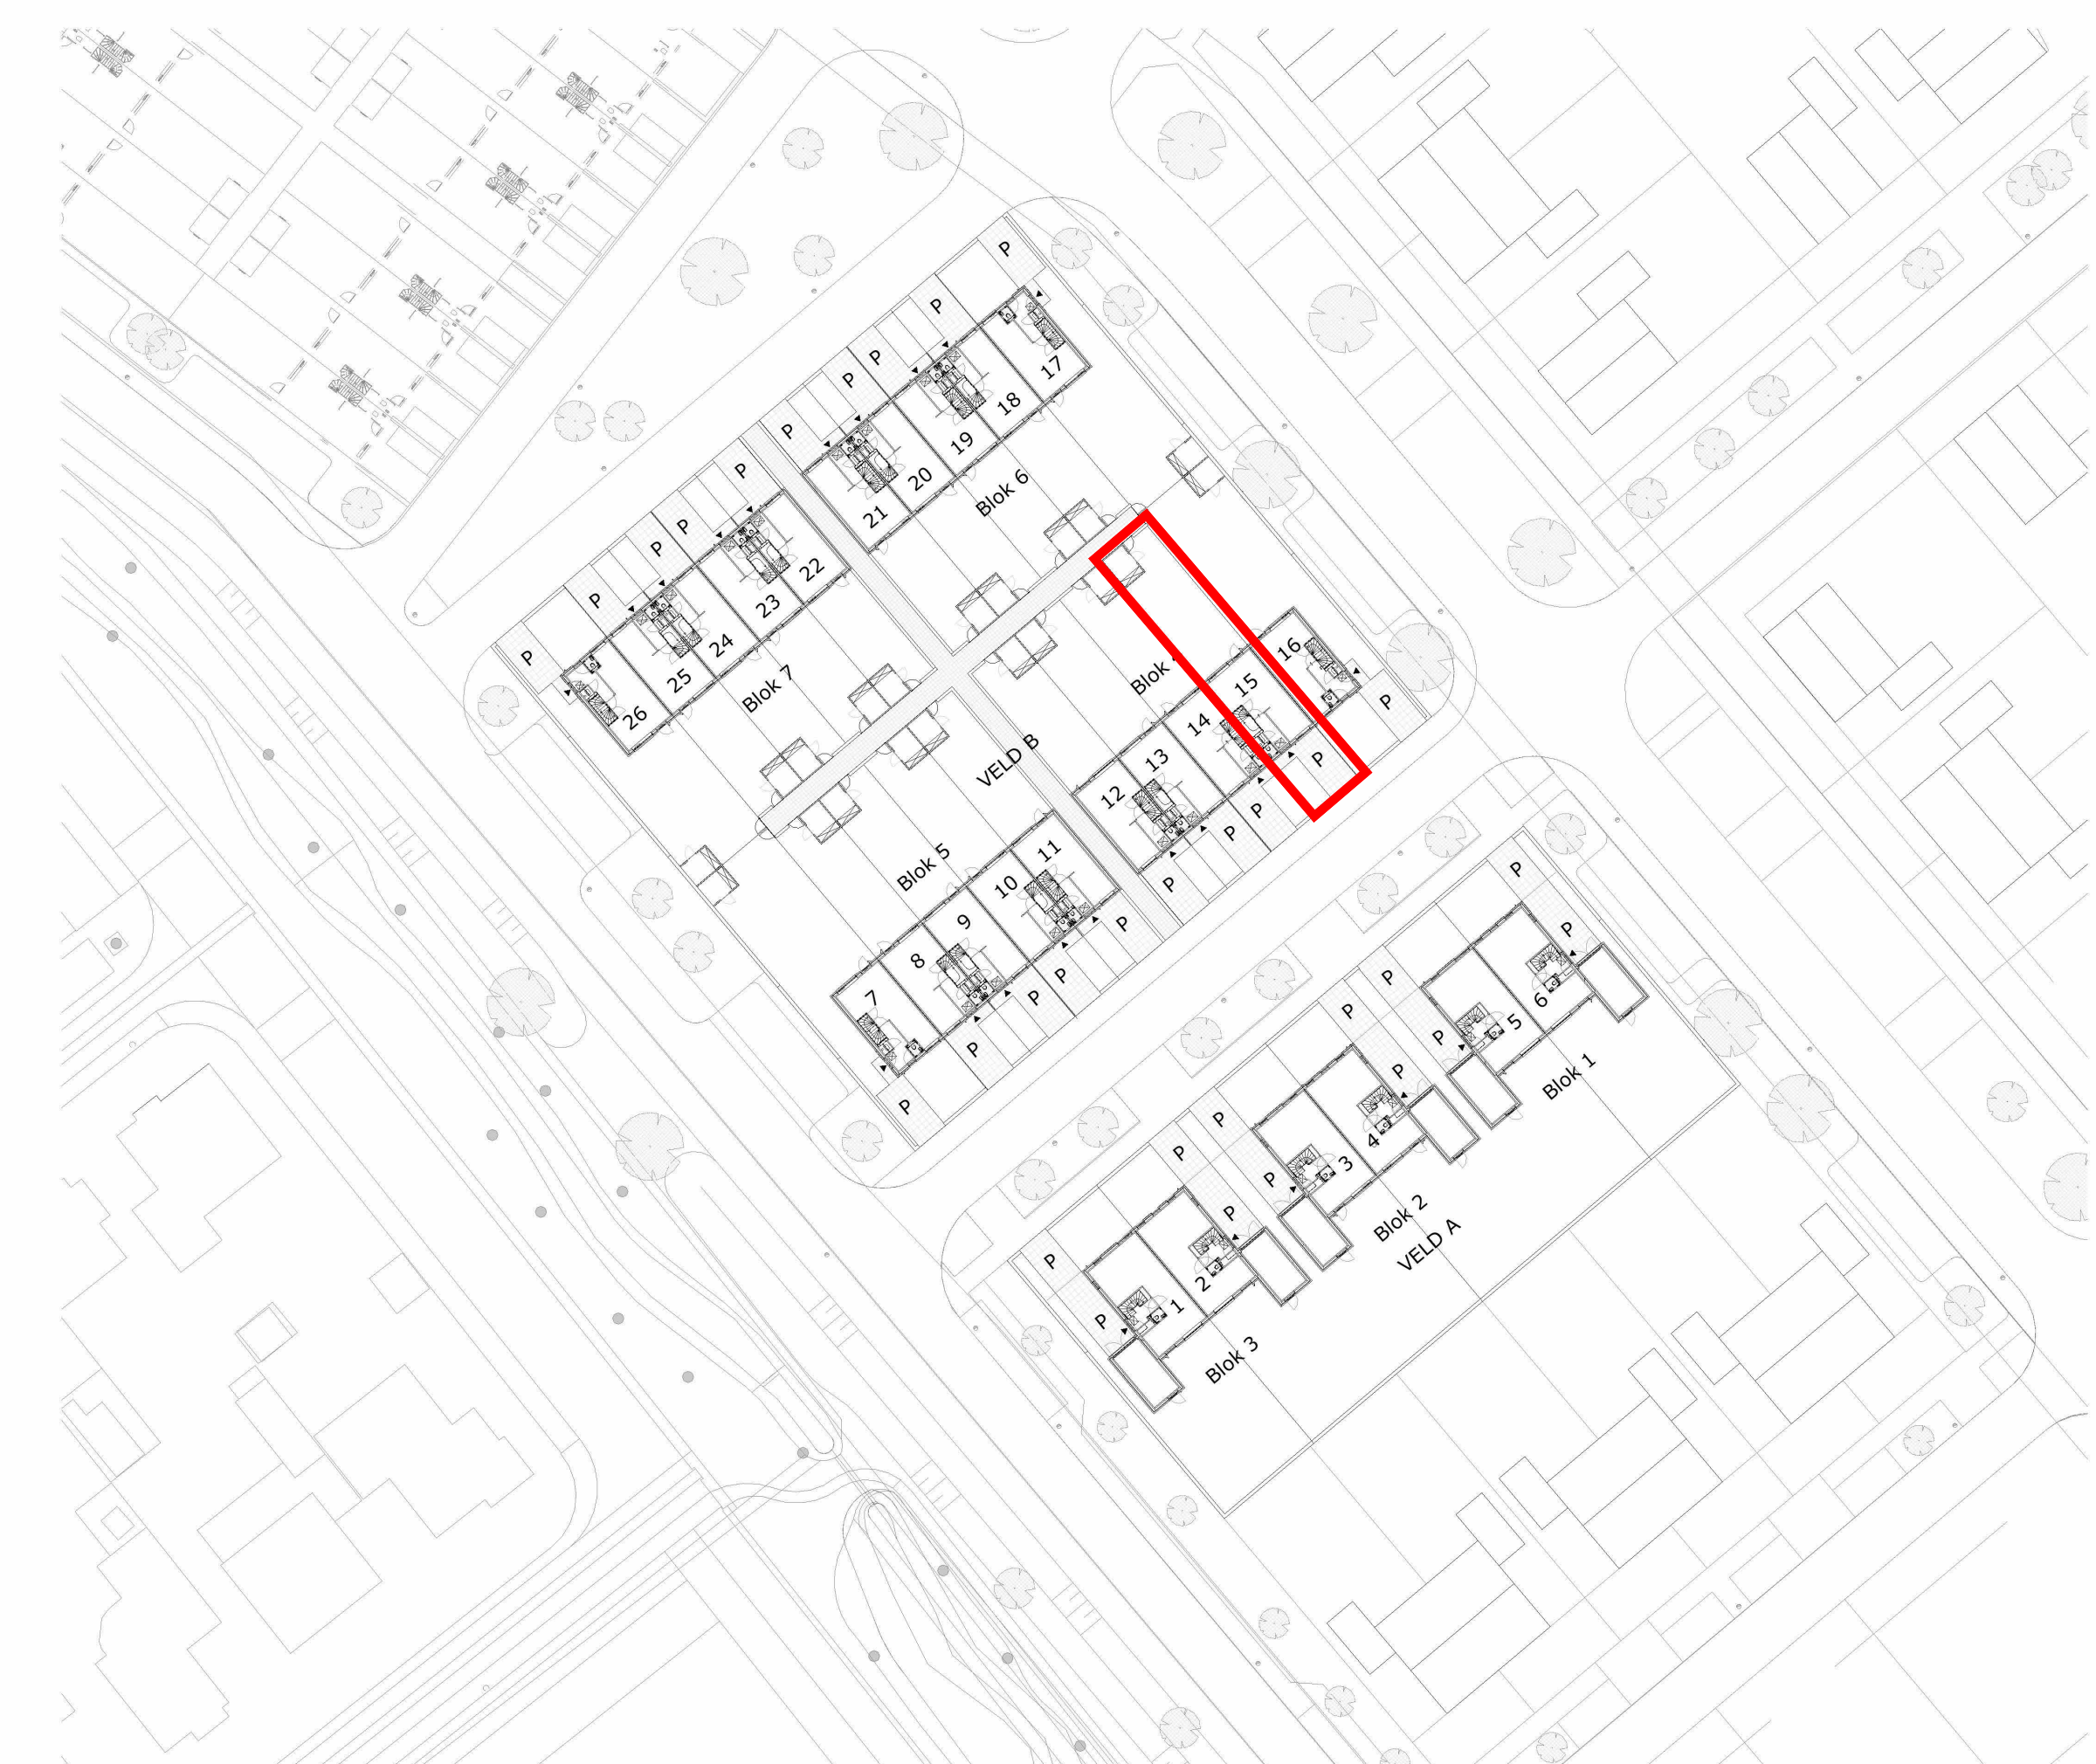


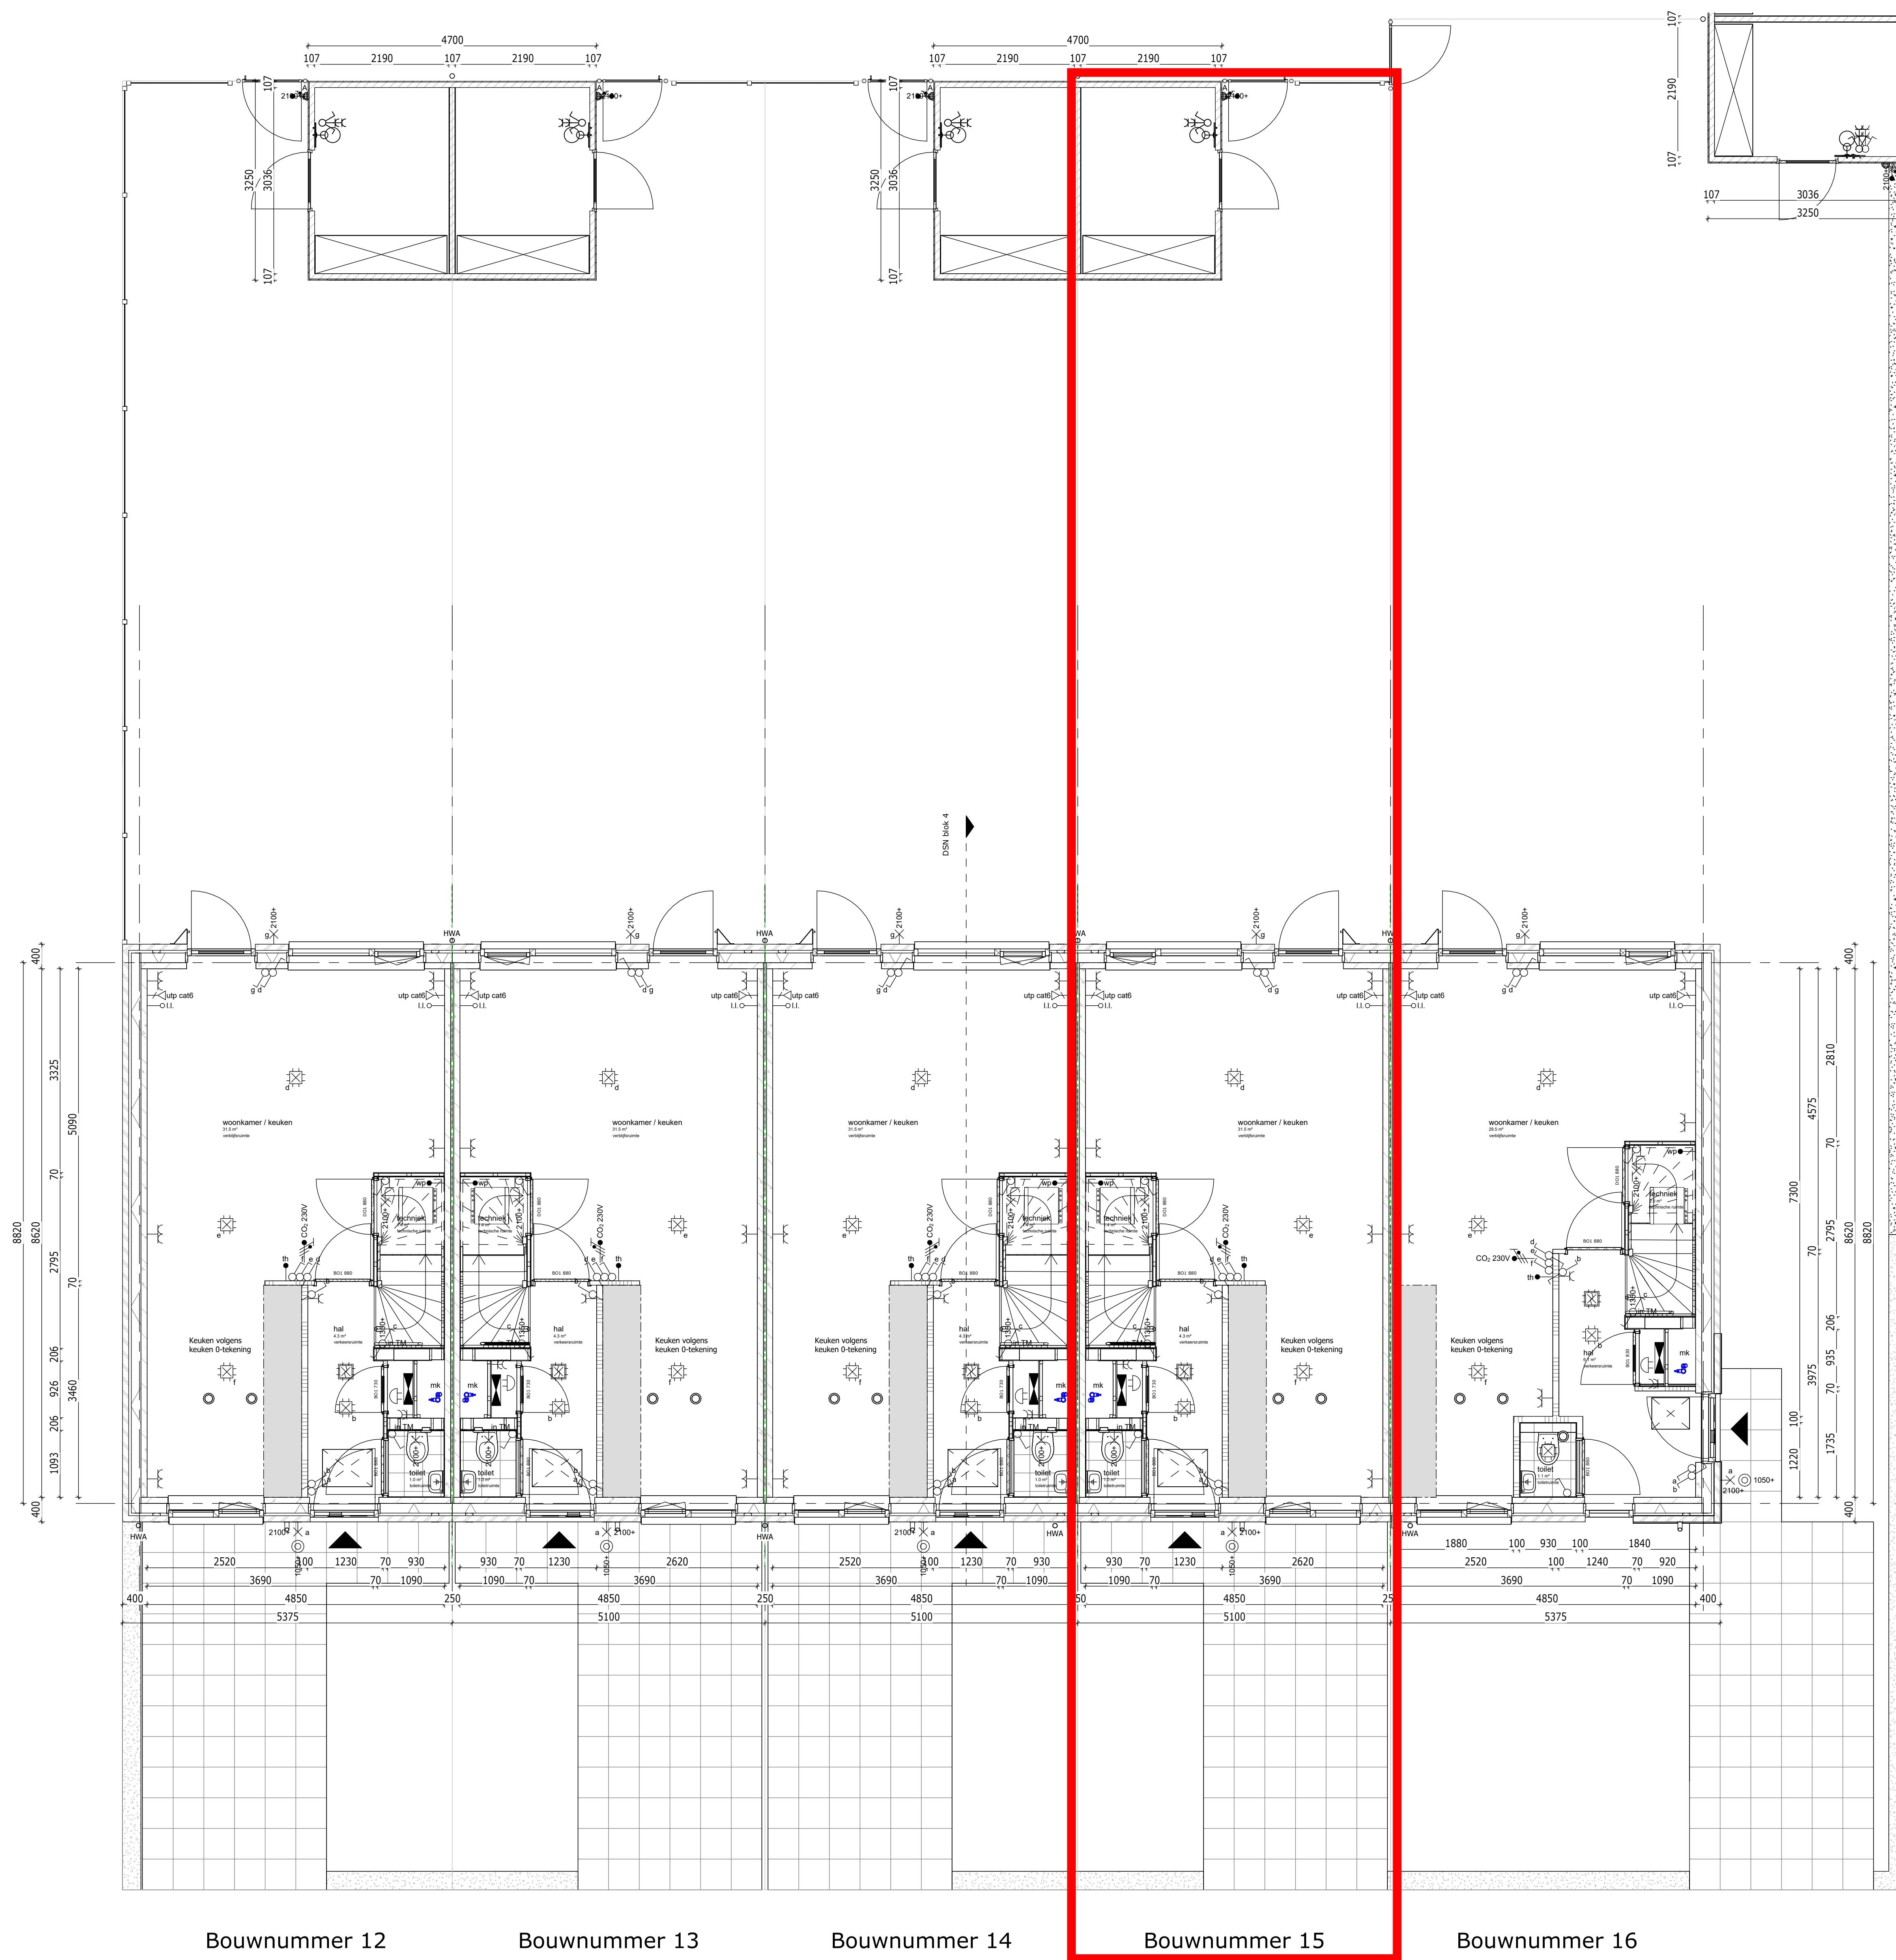

Weideblik fase 1 Oldenzaal
plattegrond bg

werknr.: 12095
bloknr.: Blok 04

tek.nr.: 04.100
schaal: 1:50
formaat: A1
getekend: RV

datum: 18-03-2025
wijziging:

*alle maten zijn ca. maten

Trebbe NoordOost B.V.
telefoon: 088 259 00 00
website: www.trebbe.nl

