

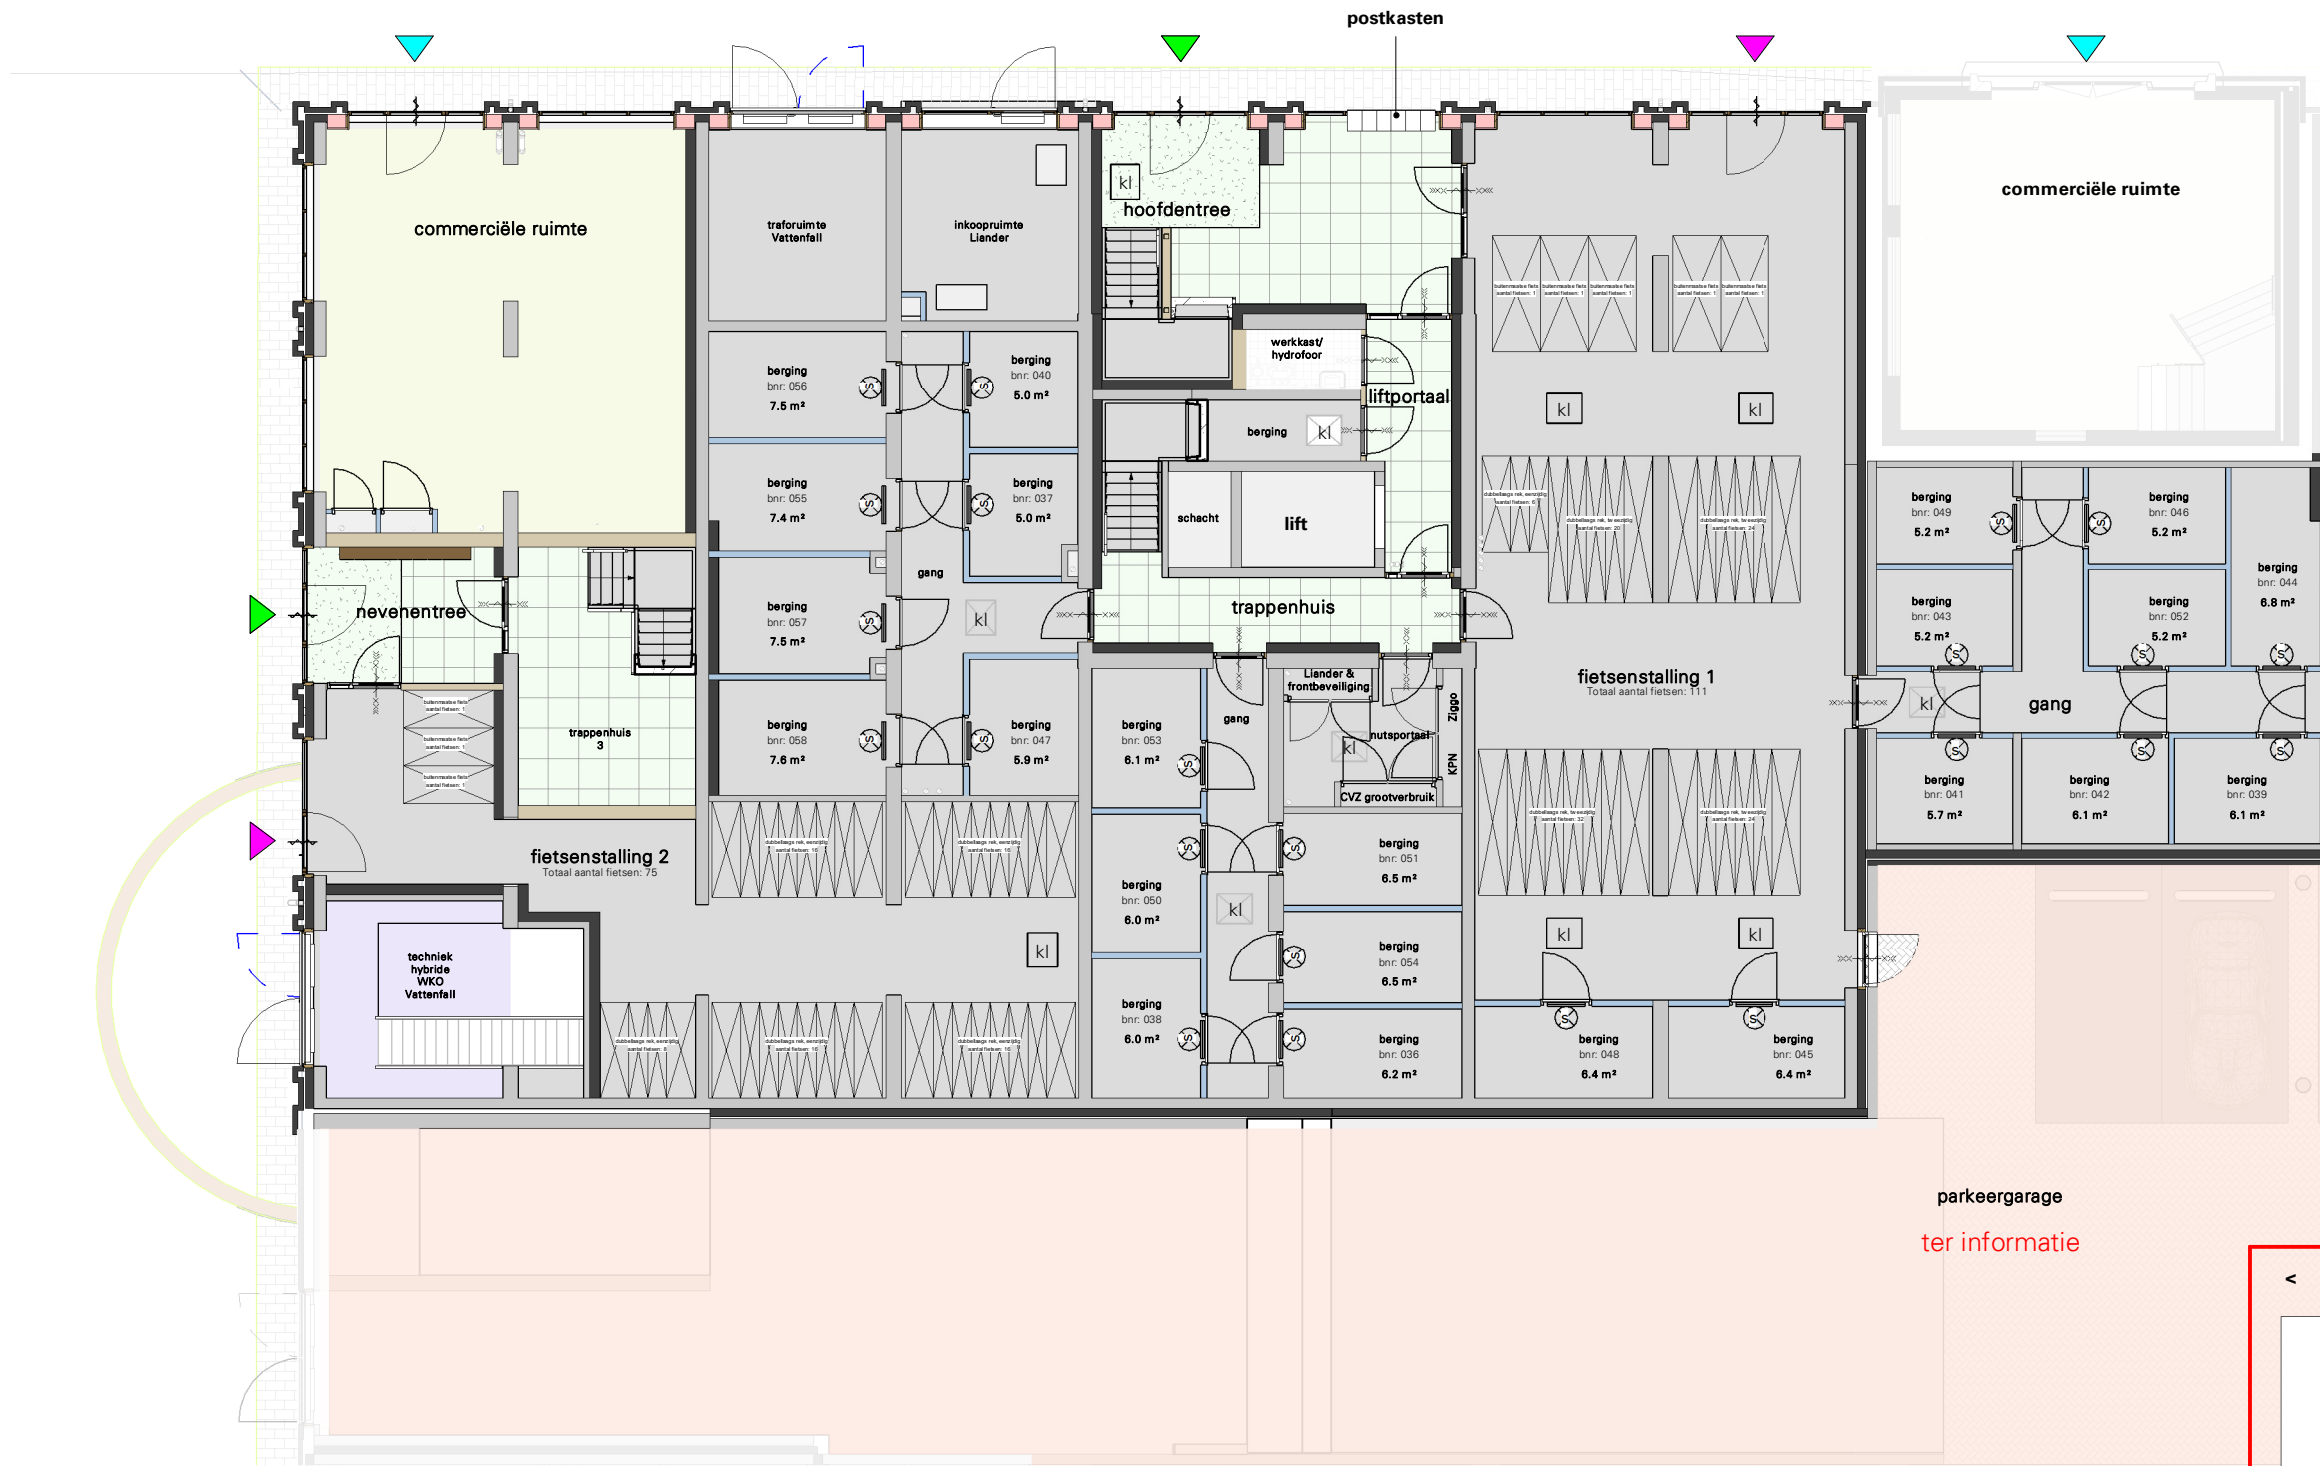


Overzicht B1 - Begane grond

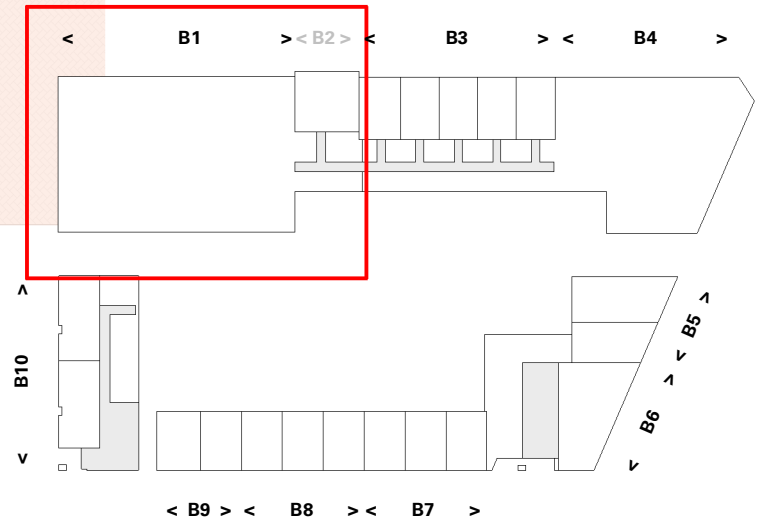

parkeergarage
ter informatie

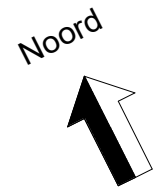

Cobercokwartier Arnhem - Gebouw B - De Melkontvangst




datum: 01-11-2024
 schaal: 1:150
 formaat: A3

Overzichtsplattegrond B1 - Begane grond

Tekeningnummer: VK-B1-00a



Overzicht B1 - Eerste verdieping

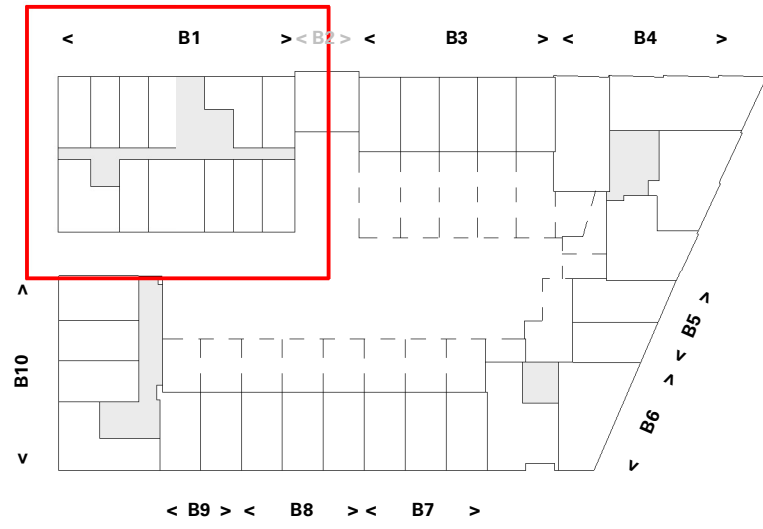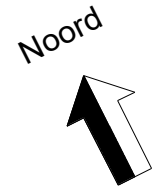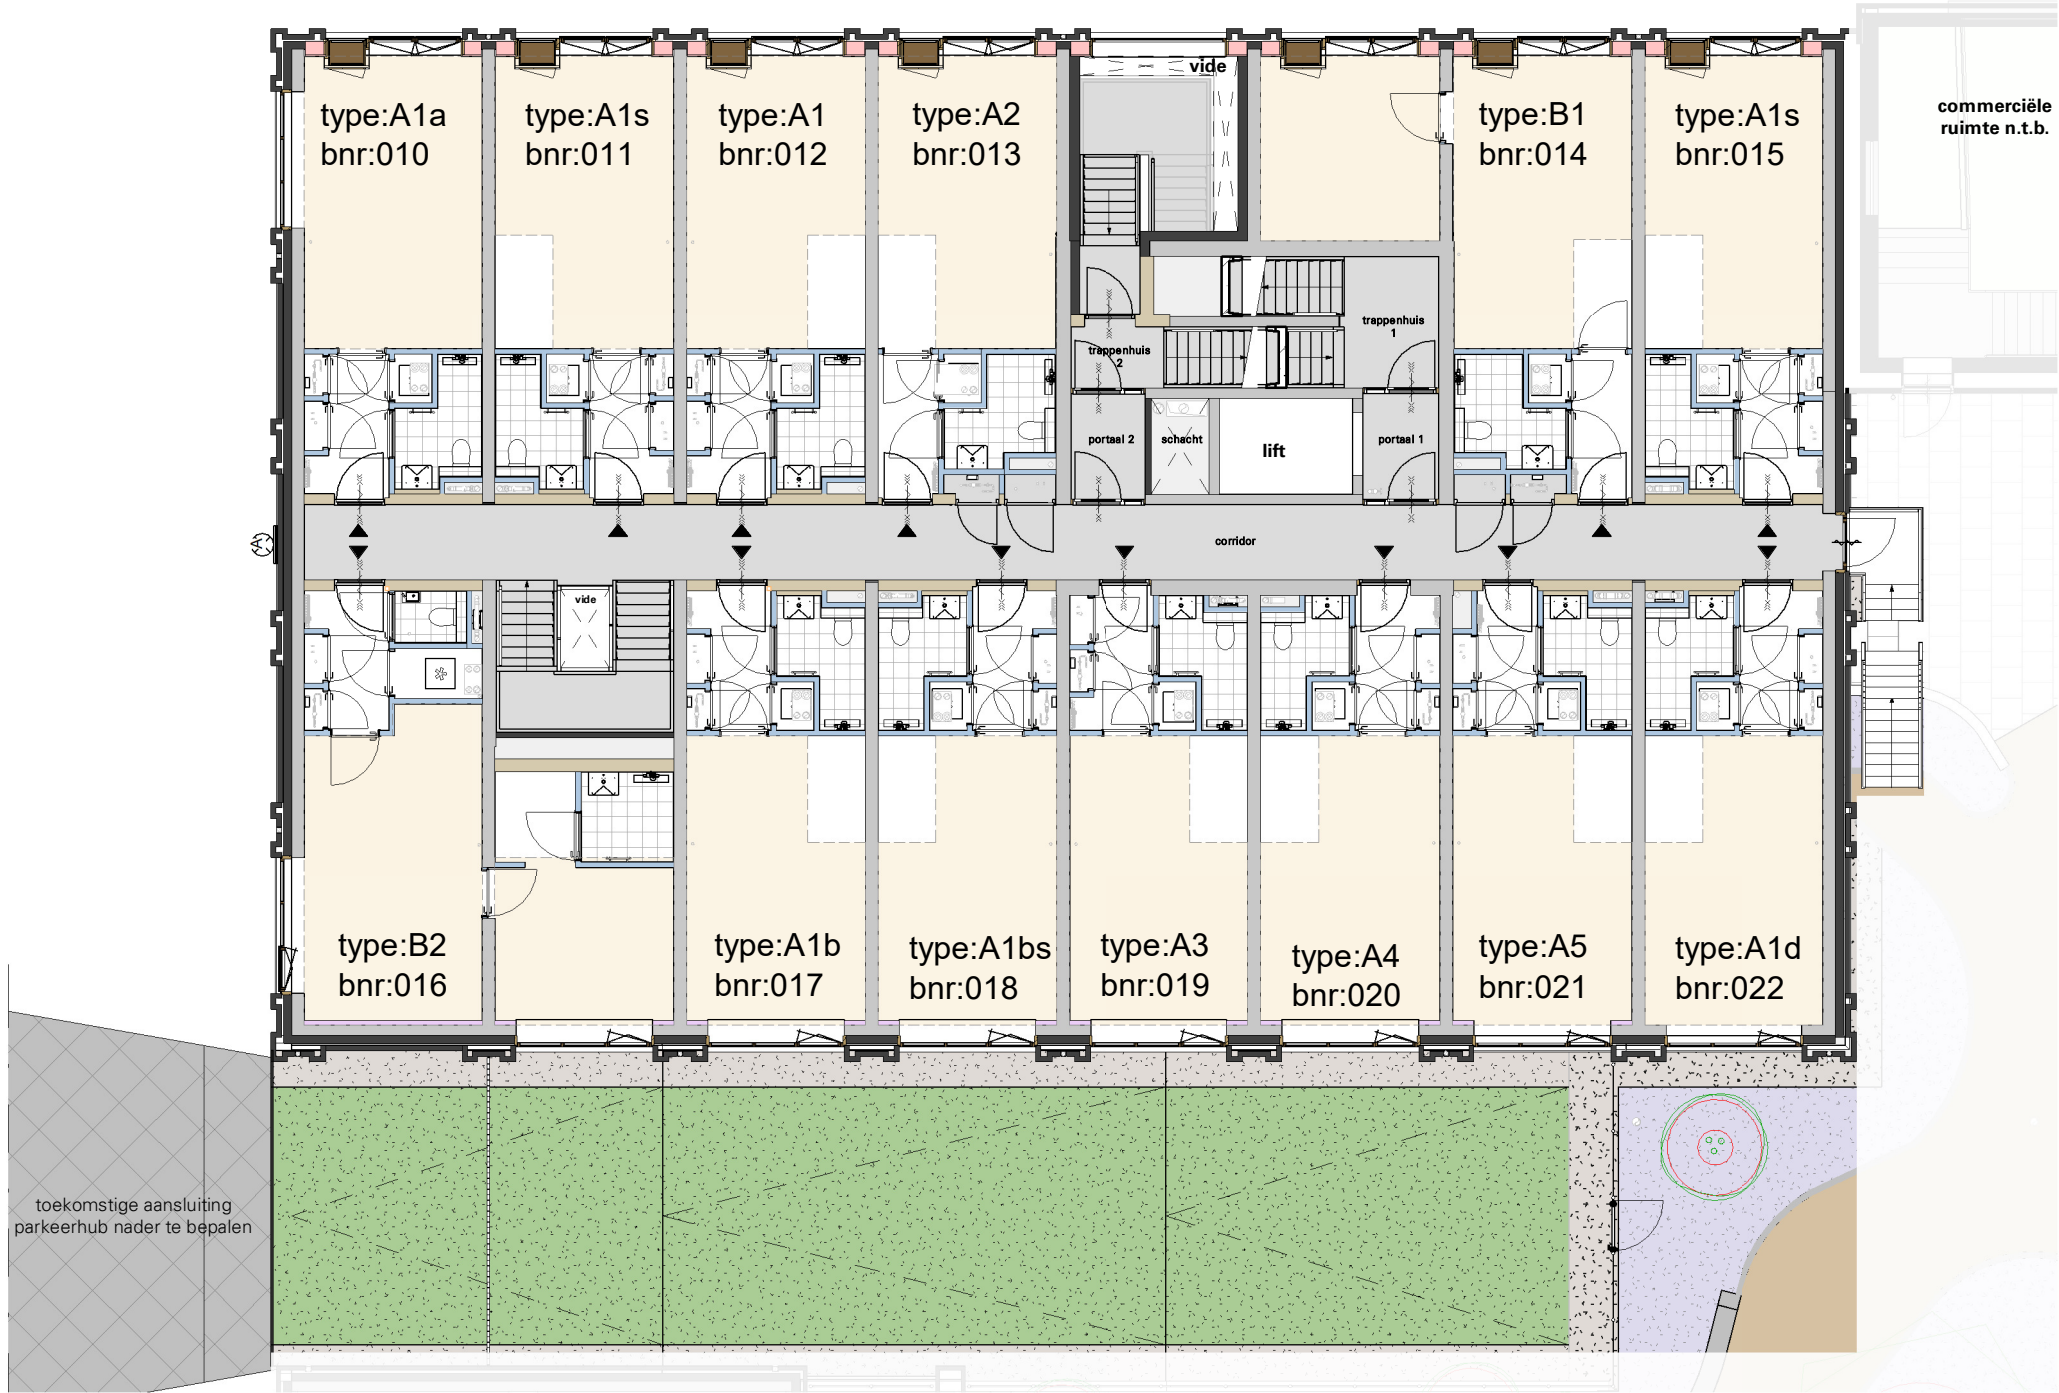

Cobercokwartier Arnhem - Gebouw B - De Melkontvangst



datum: 01-11-2024
 schaal: 1:150
 formaat: A3

Overzichtsplattegrond B1 - 1e verdieping

Tekeningnummer: VK-B1-00b



Overzicht B1 - Tweede verdieping

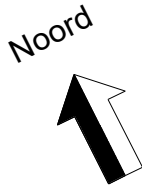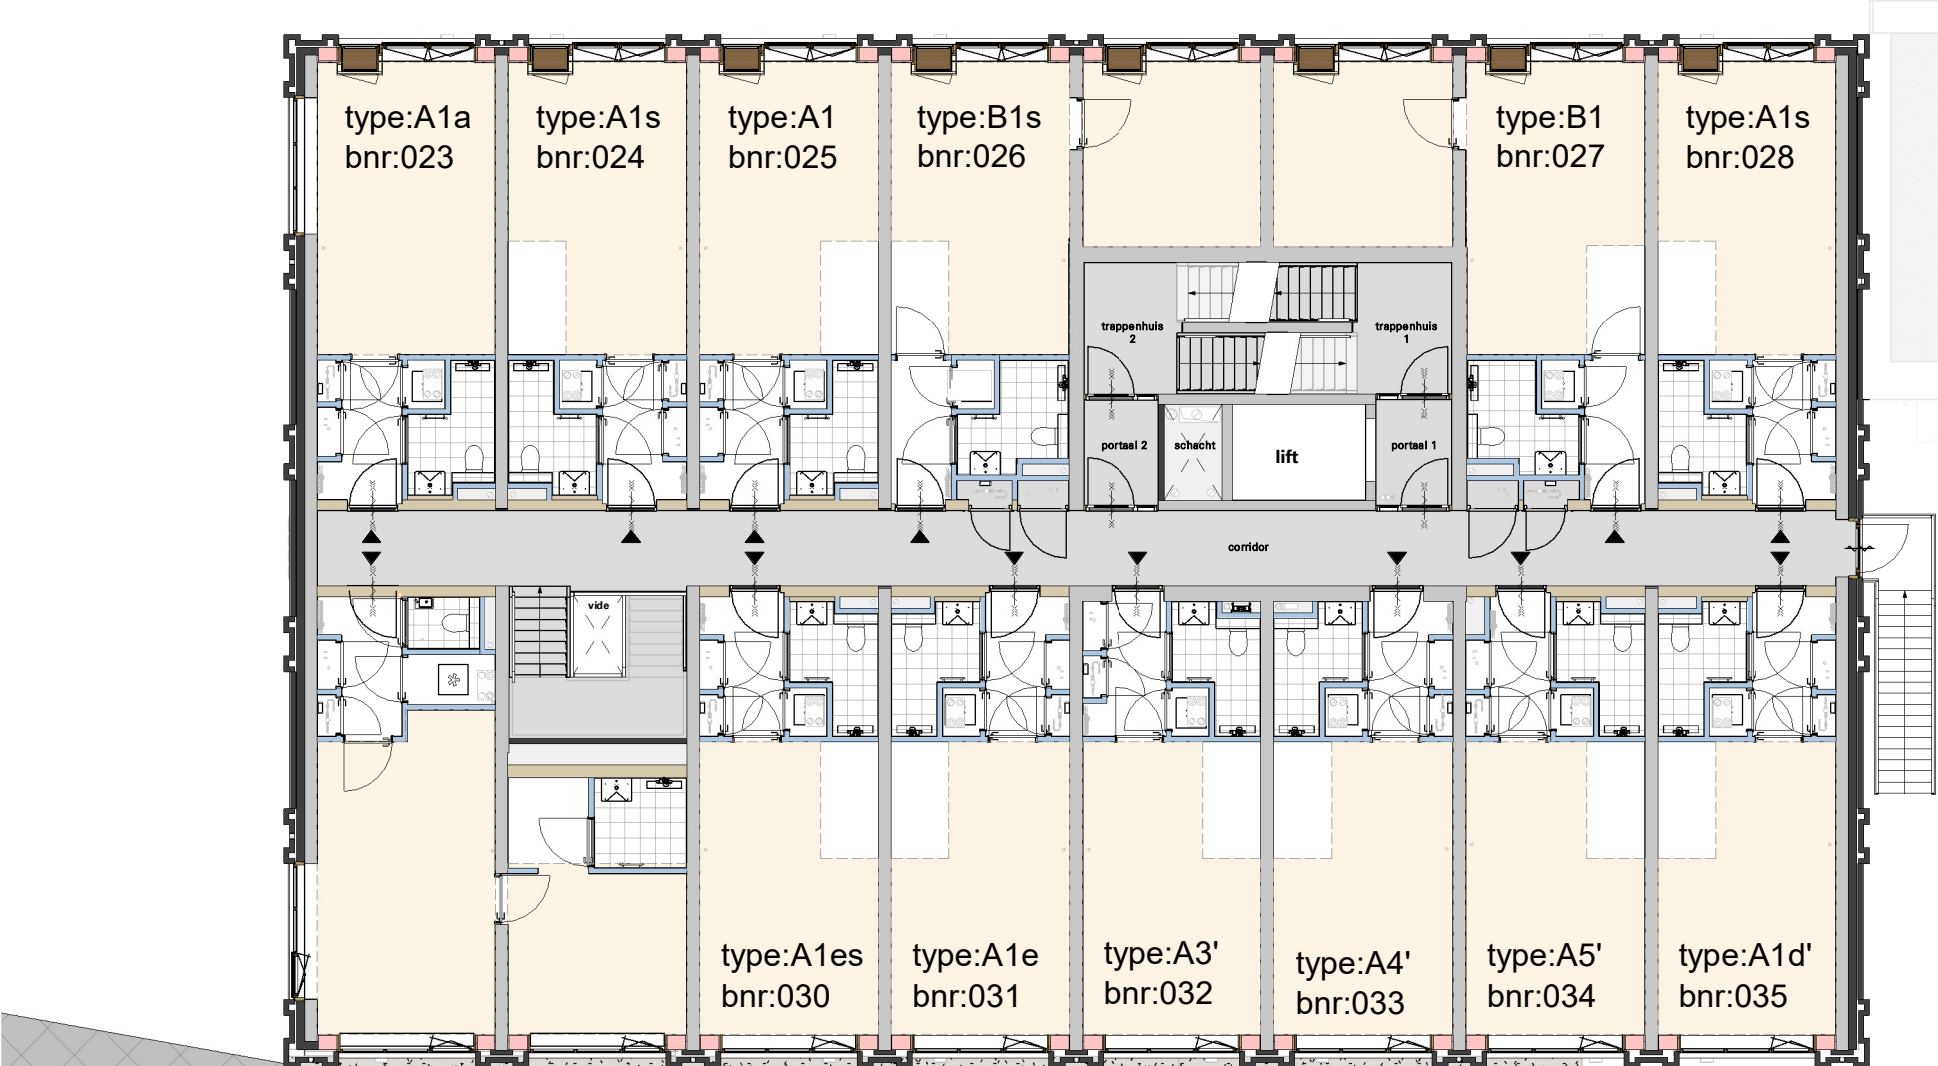

Cobercokwartier Arnhem - Gebouw B - De Melkontvangst



datum: 01-11-2024
 schaal: 1:150
 formaat: A3

Overzichtsplattegrond B1 - 2e verdieping

Tekeningnummer: VK-B1-00c



Overzicht B1 - Derde verdieping

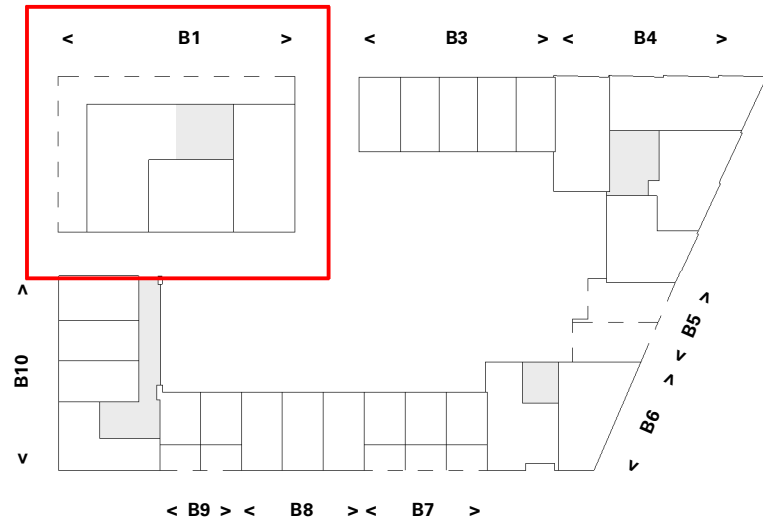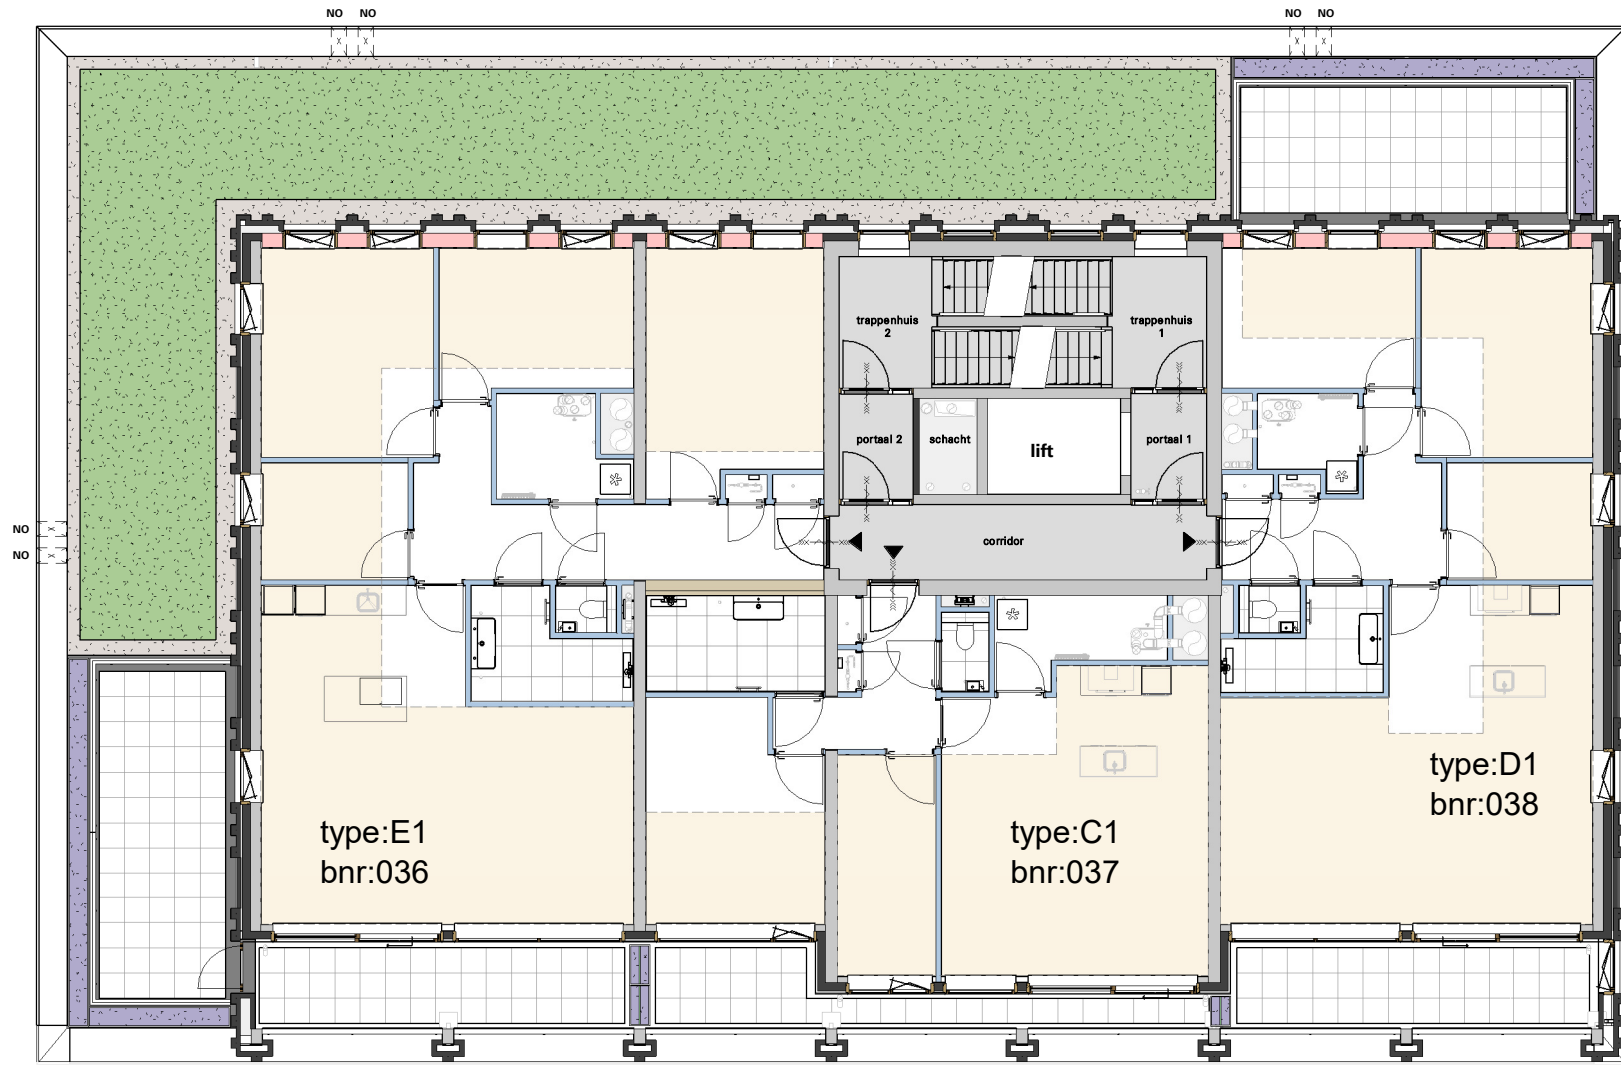

Cobercokwartier Arnhem - Gebouw B - De Melkontvangst




datum: 01-11-2024
 schaal: 1:150
 formaat: A3

Overzichtsplattegrond B1 - 3e verdieping

Tekeningnummer: VK-B1-00d



Overzicht B1 - Vierde verdieping

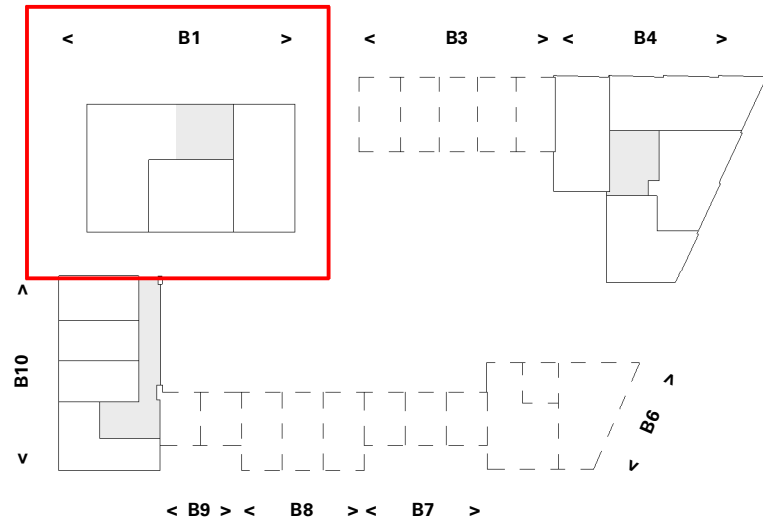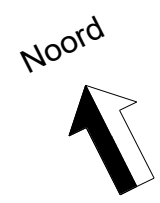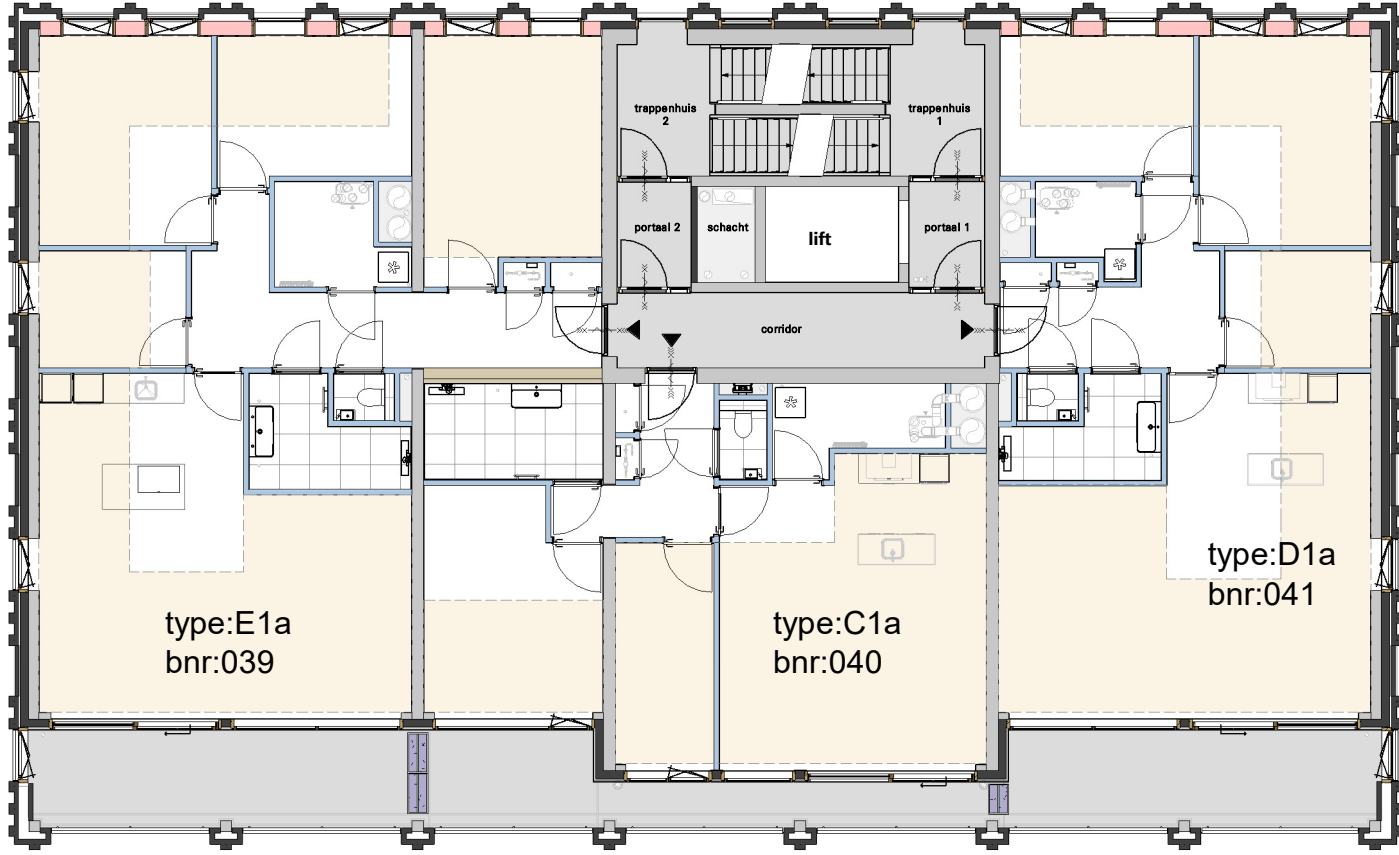

Cobercokwartier Arnhem - Gebouw B - De Melkontvangst





datum: 01-11-2024
 schaal: 1:150
 formaat: A3

Overzichtsplattegrond B1 - 4e verdieping

Tekeningnummer: VK-B1-00e



Overzicht B1 - Vijfde verdieping

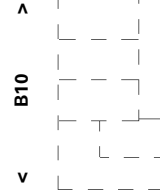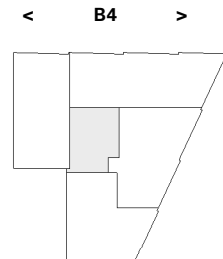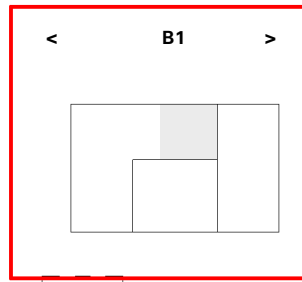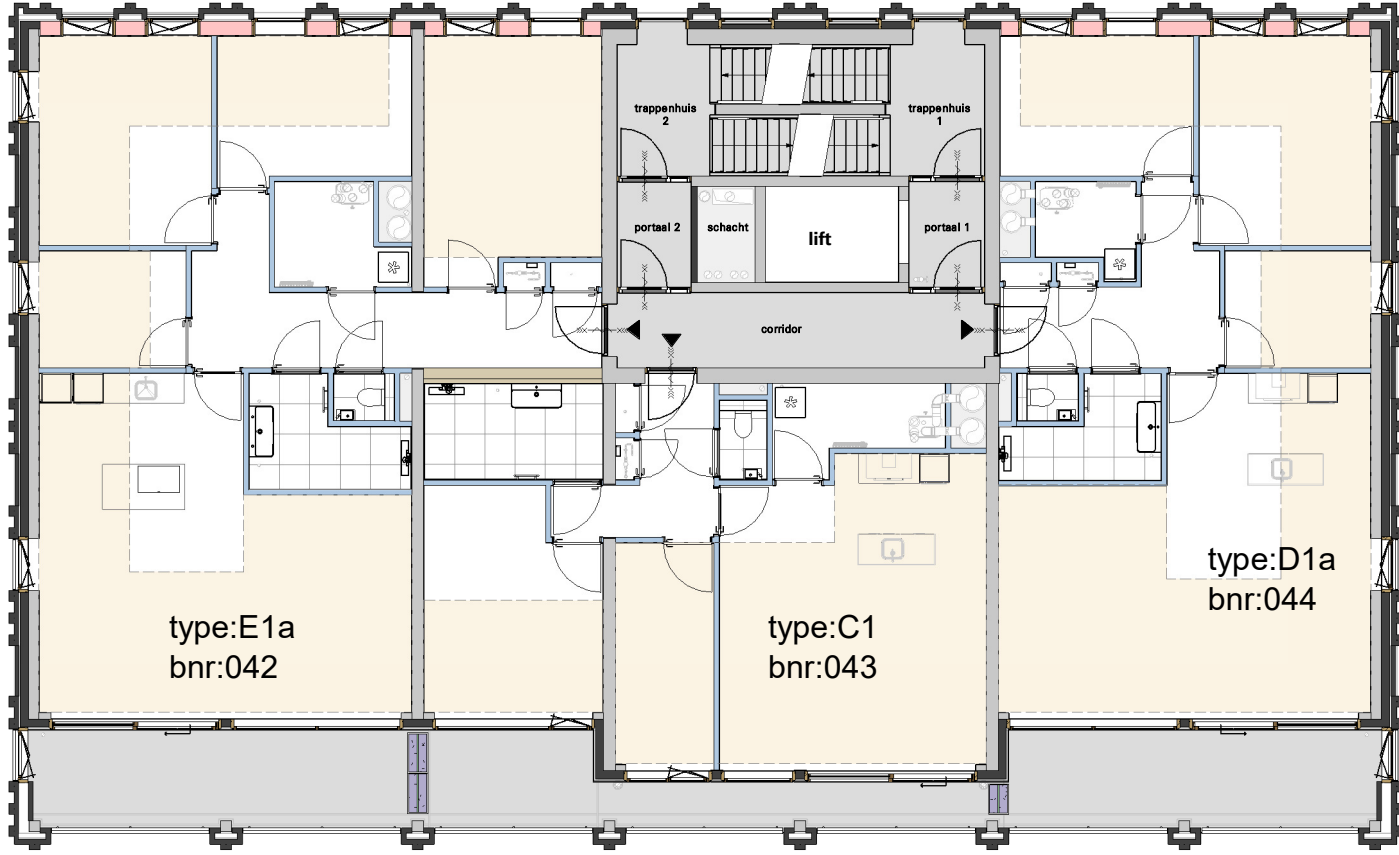

Cobercokwartier Arnhem - Gebouw B - De Melkontvangst





datum: 01-11-2024
schaal: 1:150
formaat: A3

Overzichtsplattegrond B1 - 5e verdieping

Tekeningnummer: VK-B1-00f



Overzicht B1 - Zesde verdieping

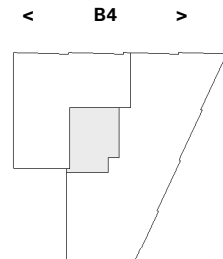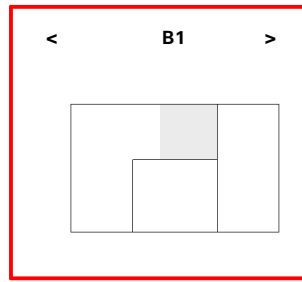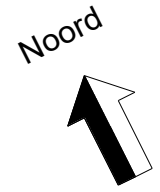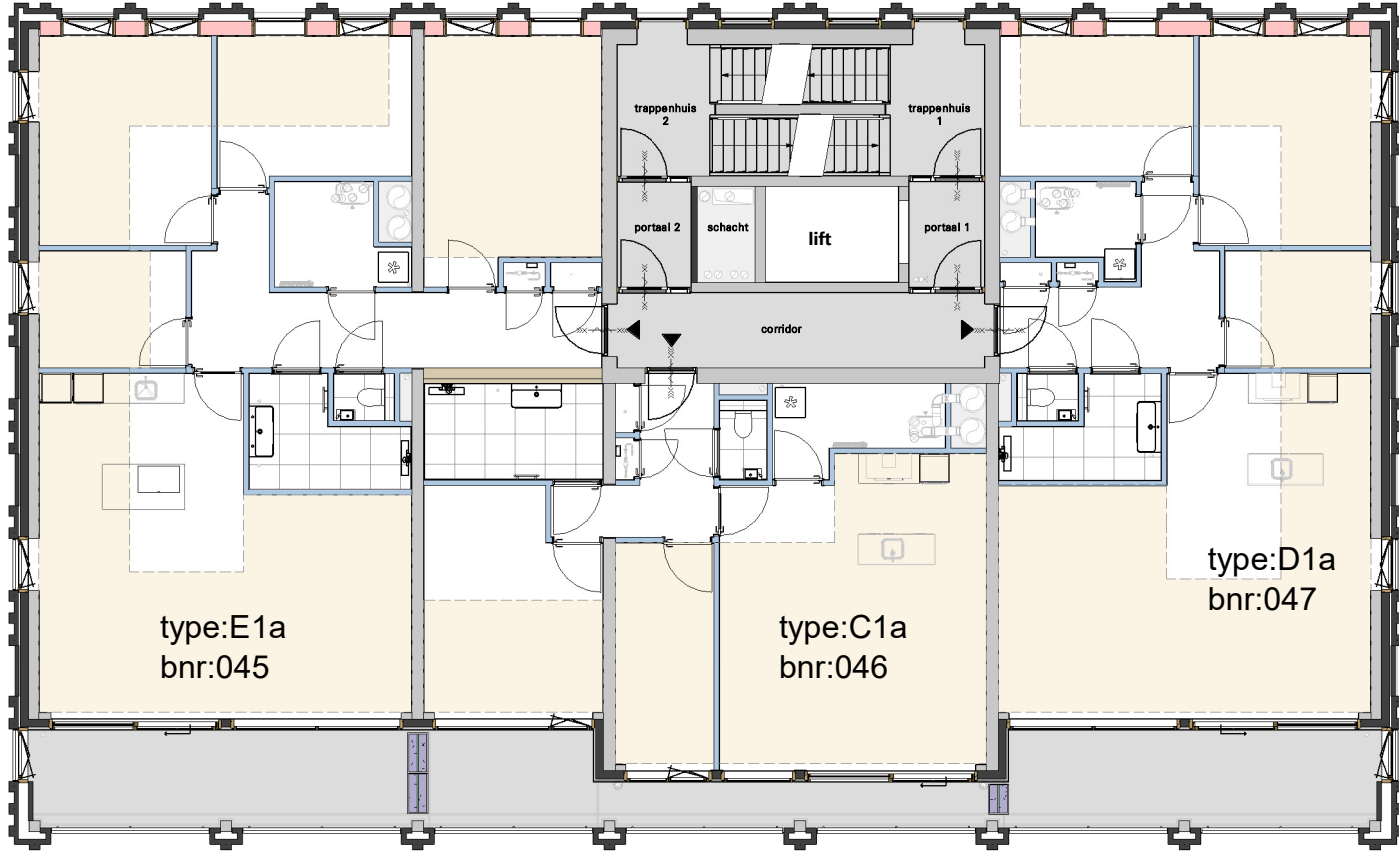

Cobercokwartier Arnhem - Gebouw B - De Melkontvangst





datum: 01-11-2024
schaal: 1:150
formaat: A3

Overzichtsplattegrond B1 - 6e verdieping

Tekeningnummer: VK-B1-00g



Overzicht B1 - Zevende verdieping

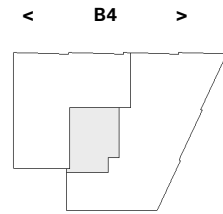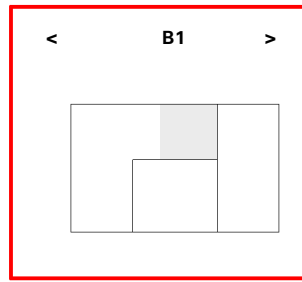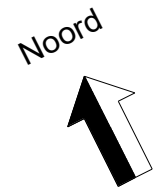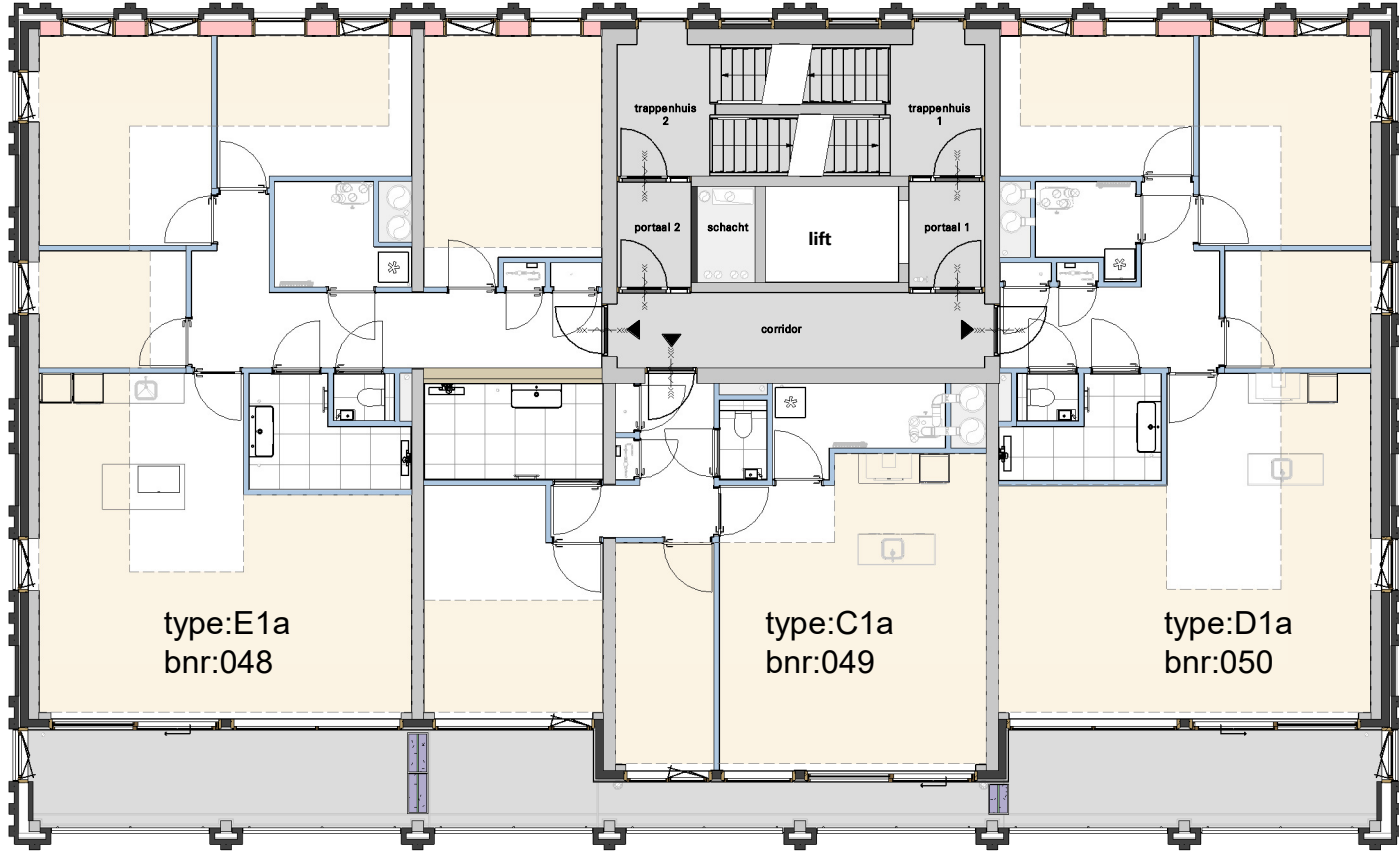

Cobercokwartier Arnhem - Gebouw B - De Melkontvangst





datum: 01-11-2024
schaal: 1:150
formaat: A3

Overzichtsplattegrond B1 - 7e verdieping

Tekeningnummer: VK-B1-00h



Overzicht B1 - Achtste verdieping

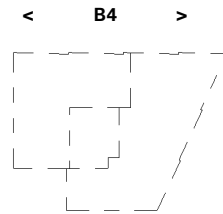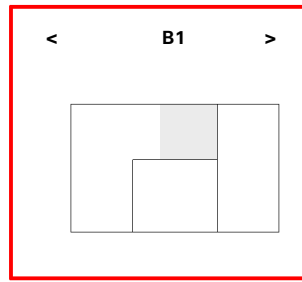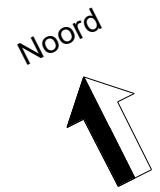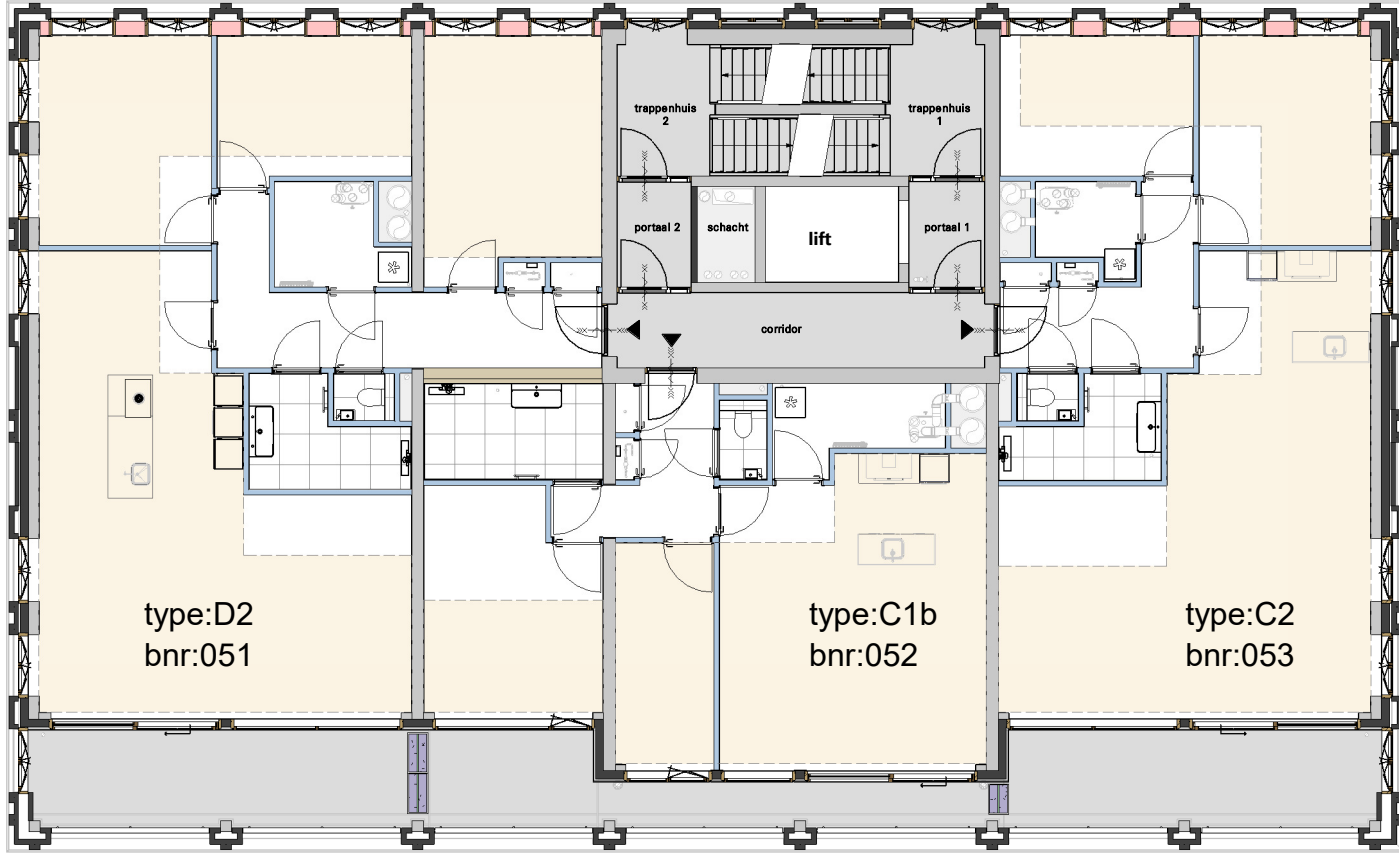

Cobercokwartier Arnhem - Gebouw B - De Melkontvangst




datum: 01-11-2024
schaal: 1:150
formaat: A3

Overzichtsplattegrond B1 - 8e verdieping

Tekeningnummer: VK-B1-00i



Overzicht B1 - Negende verdieping

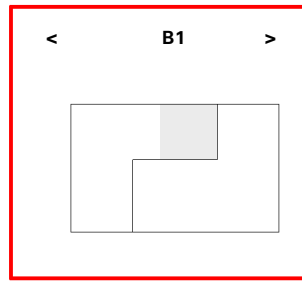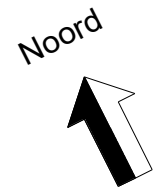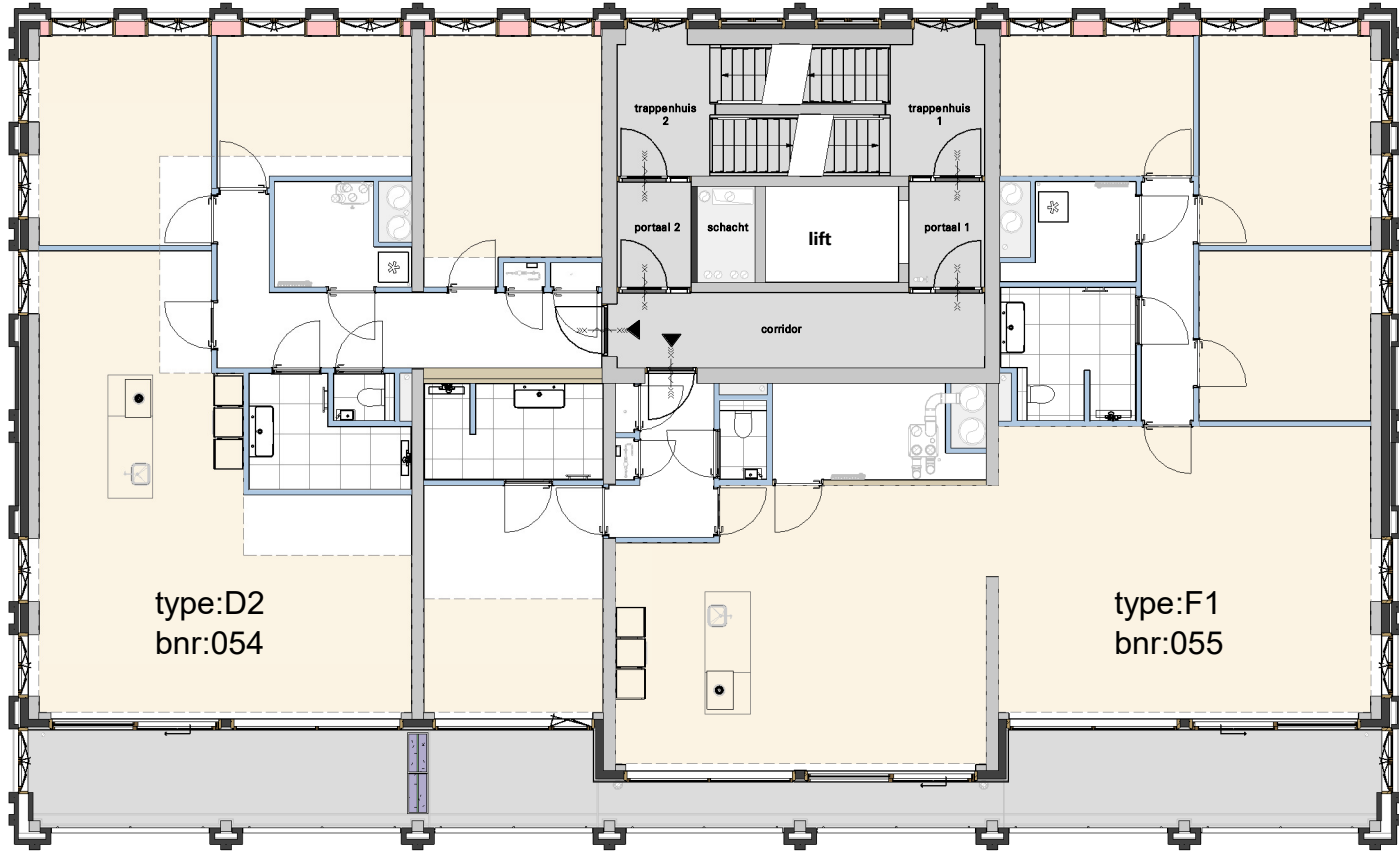

Cobercokwartier Arnhem - Gebouw B - De Melkontvangst




datum: 01-11-2024
schaal: 1:150
formaat: A3

Overzichtsplattegrond B1 - 9e verdieping

Tekeningnummer: VK-B1-00j



Overzicht B1 - Tiende verdieping

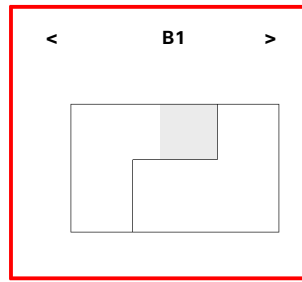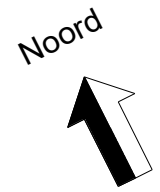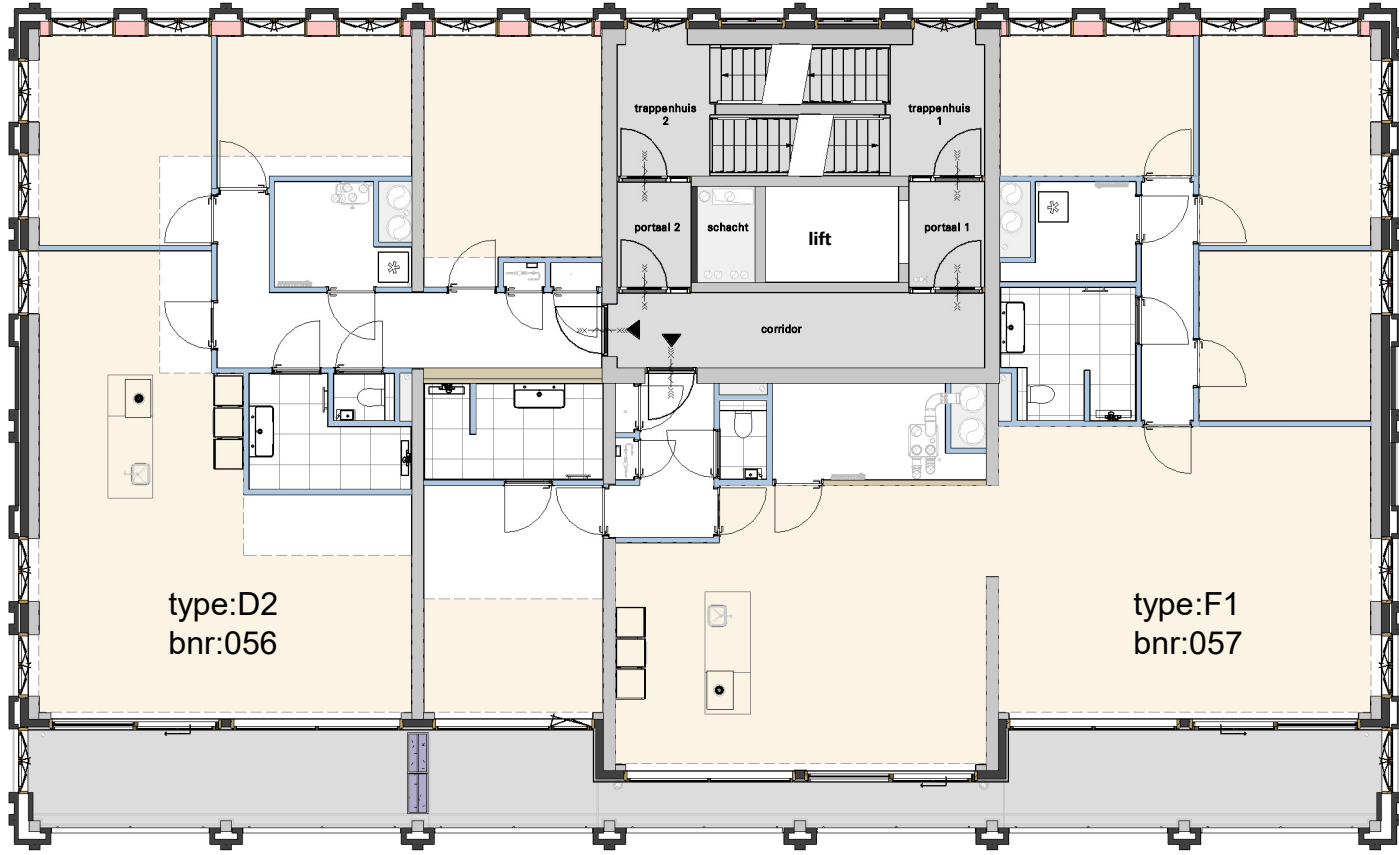

Cobercokwartier Arnhem - Gebouw B - De Melkontvangst



datum: 01-11-2024
schaal: 1:150
formaat: A3

Overzichtsplattegrond B1 - 10e verdieping

Tekeningnummer: VK-B1-00k



Overzicht B1 - Elfde verdieping

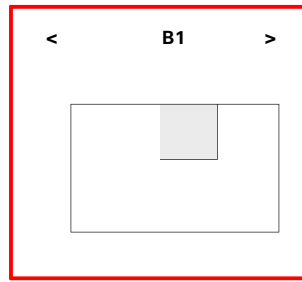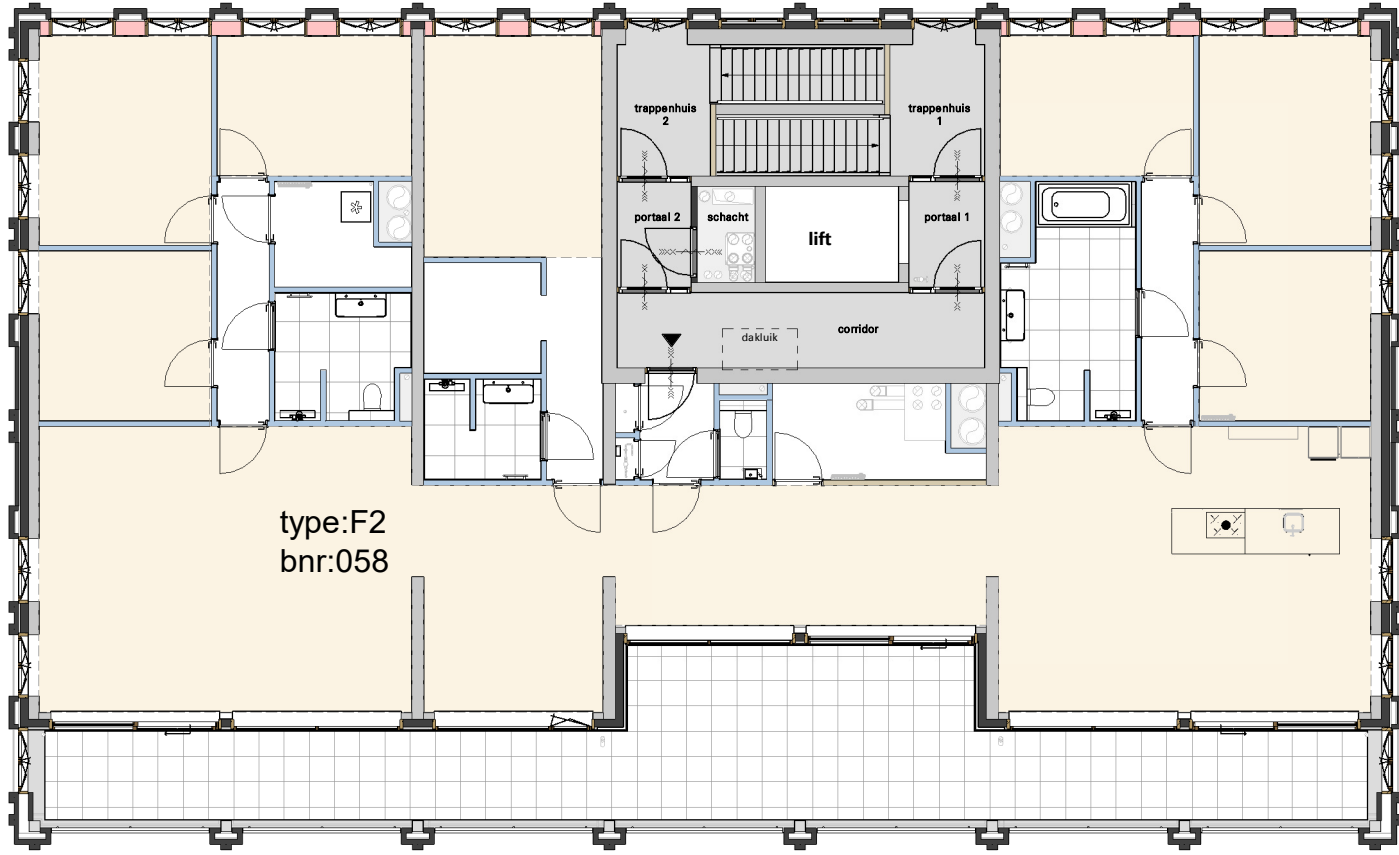

Cobercokwartier Arnhem - Gebouw B - De Melkontvangst



datum: 01-11-2024
schaal: 1:150
formaat: A3

Overzichtsplattegrond B1 - 11e verdieping

Tekeningnummer: VK-B1-001



Overzicht B1 - Dakaanzicht

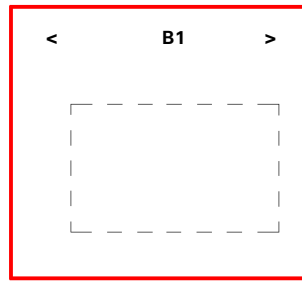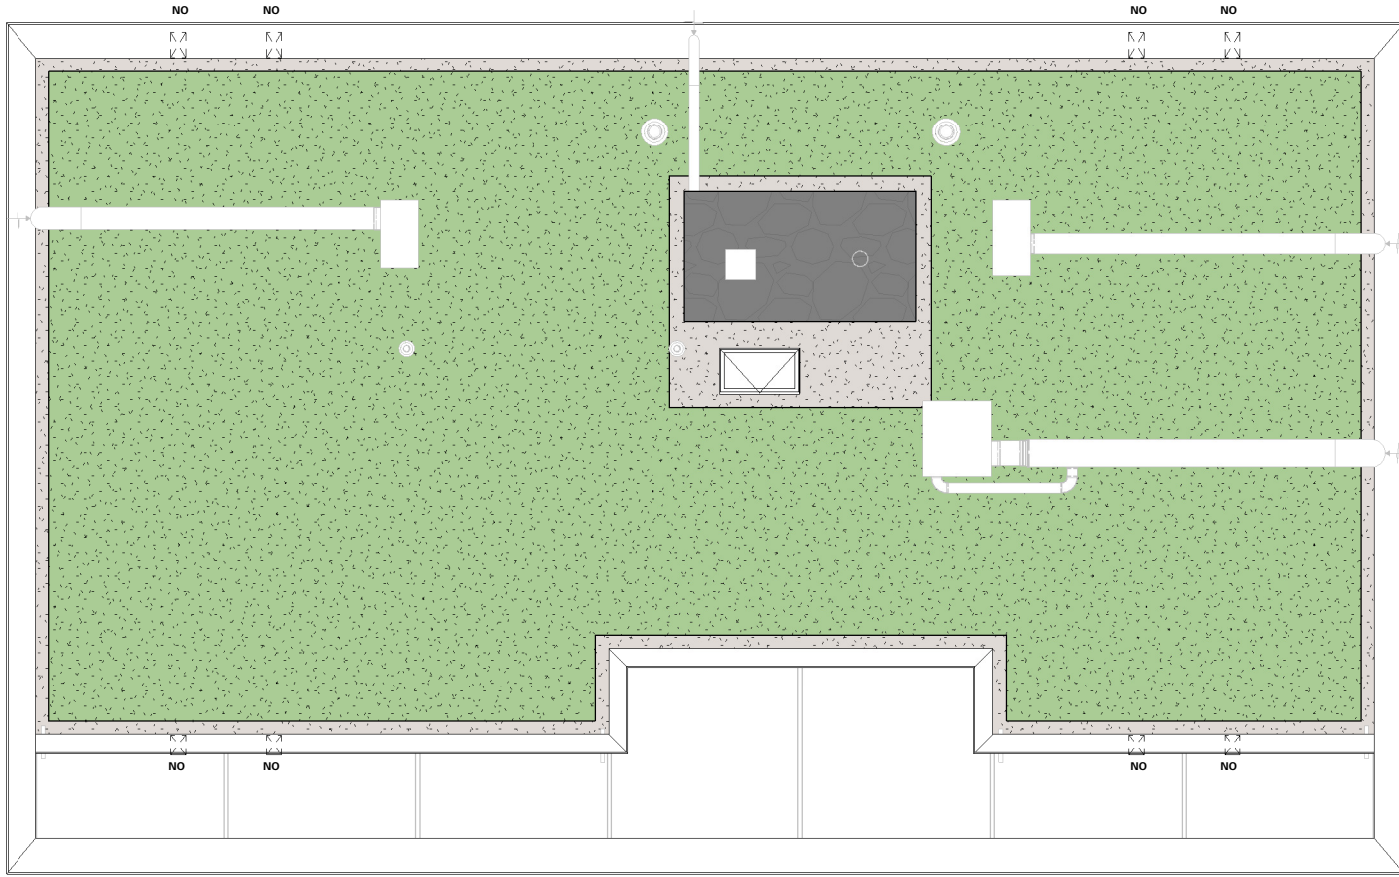

Cobercokwartier Arnhem - Gebouw B - De Melkontvangst

datum: 01-11-2024
schaal: 1:150
formaat: A3

Overzichtsplattegrond B1 - dakaanzicht

Tekeningnummer: VK-B1-00m

