
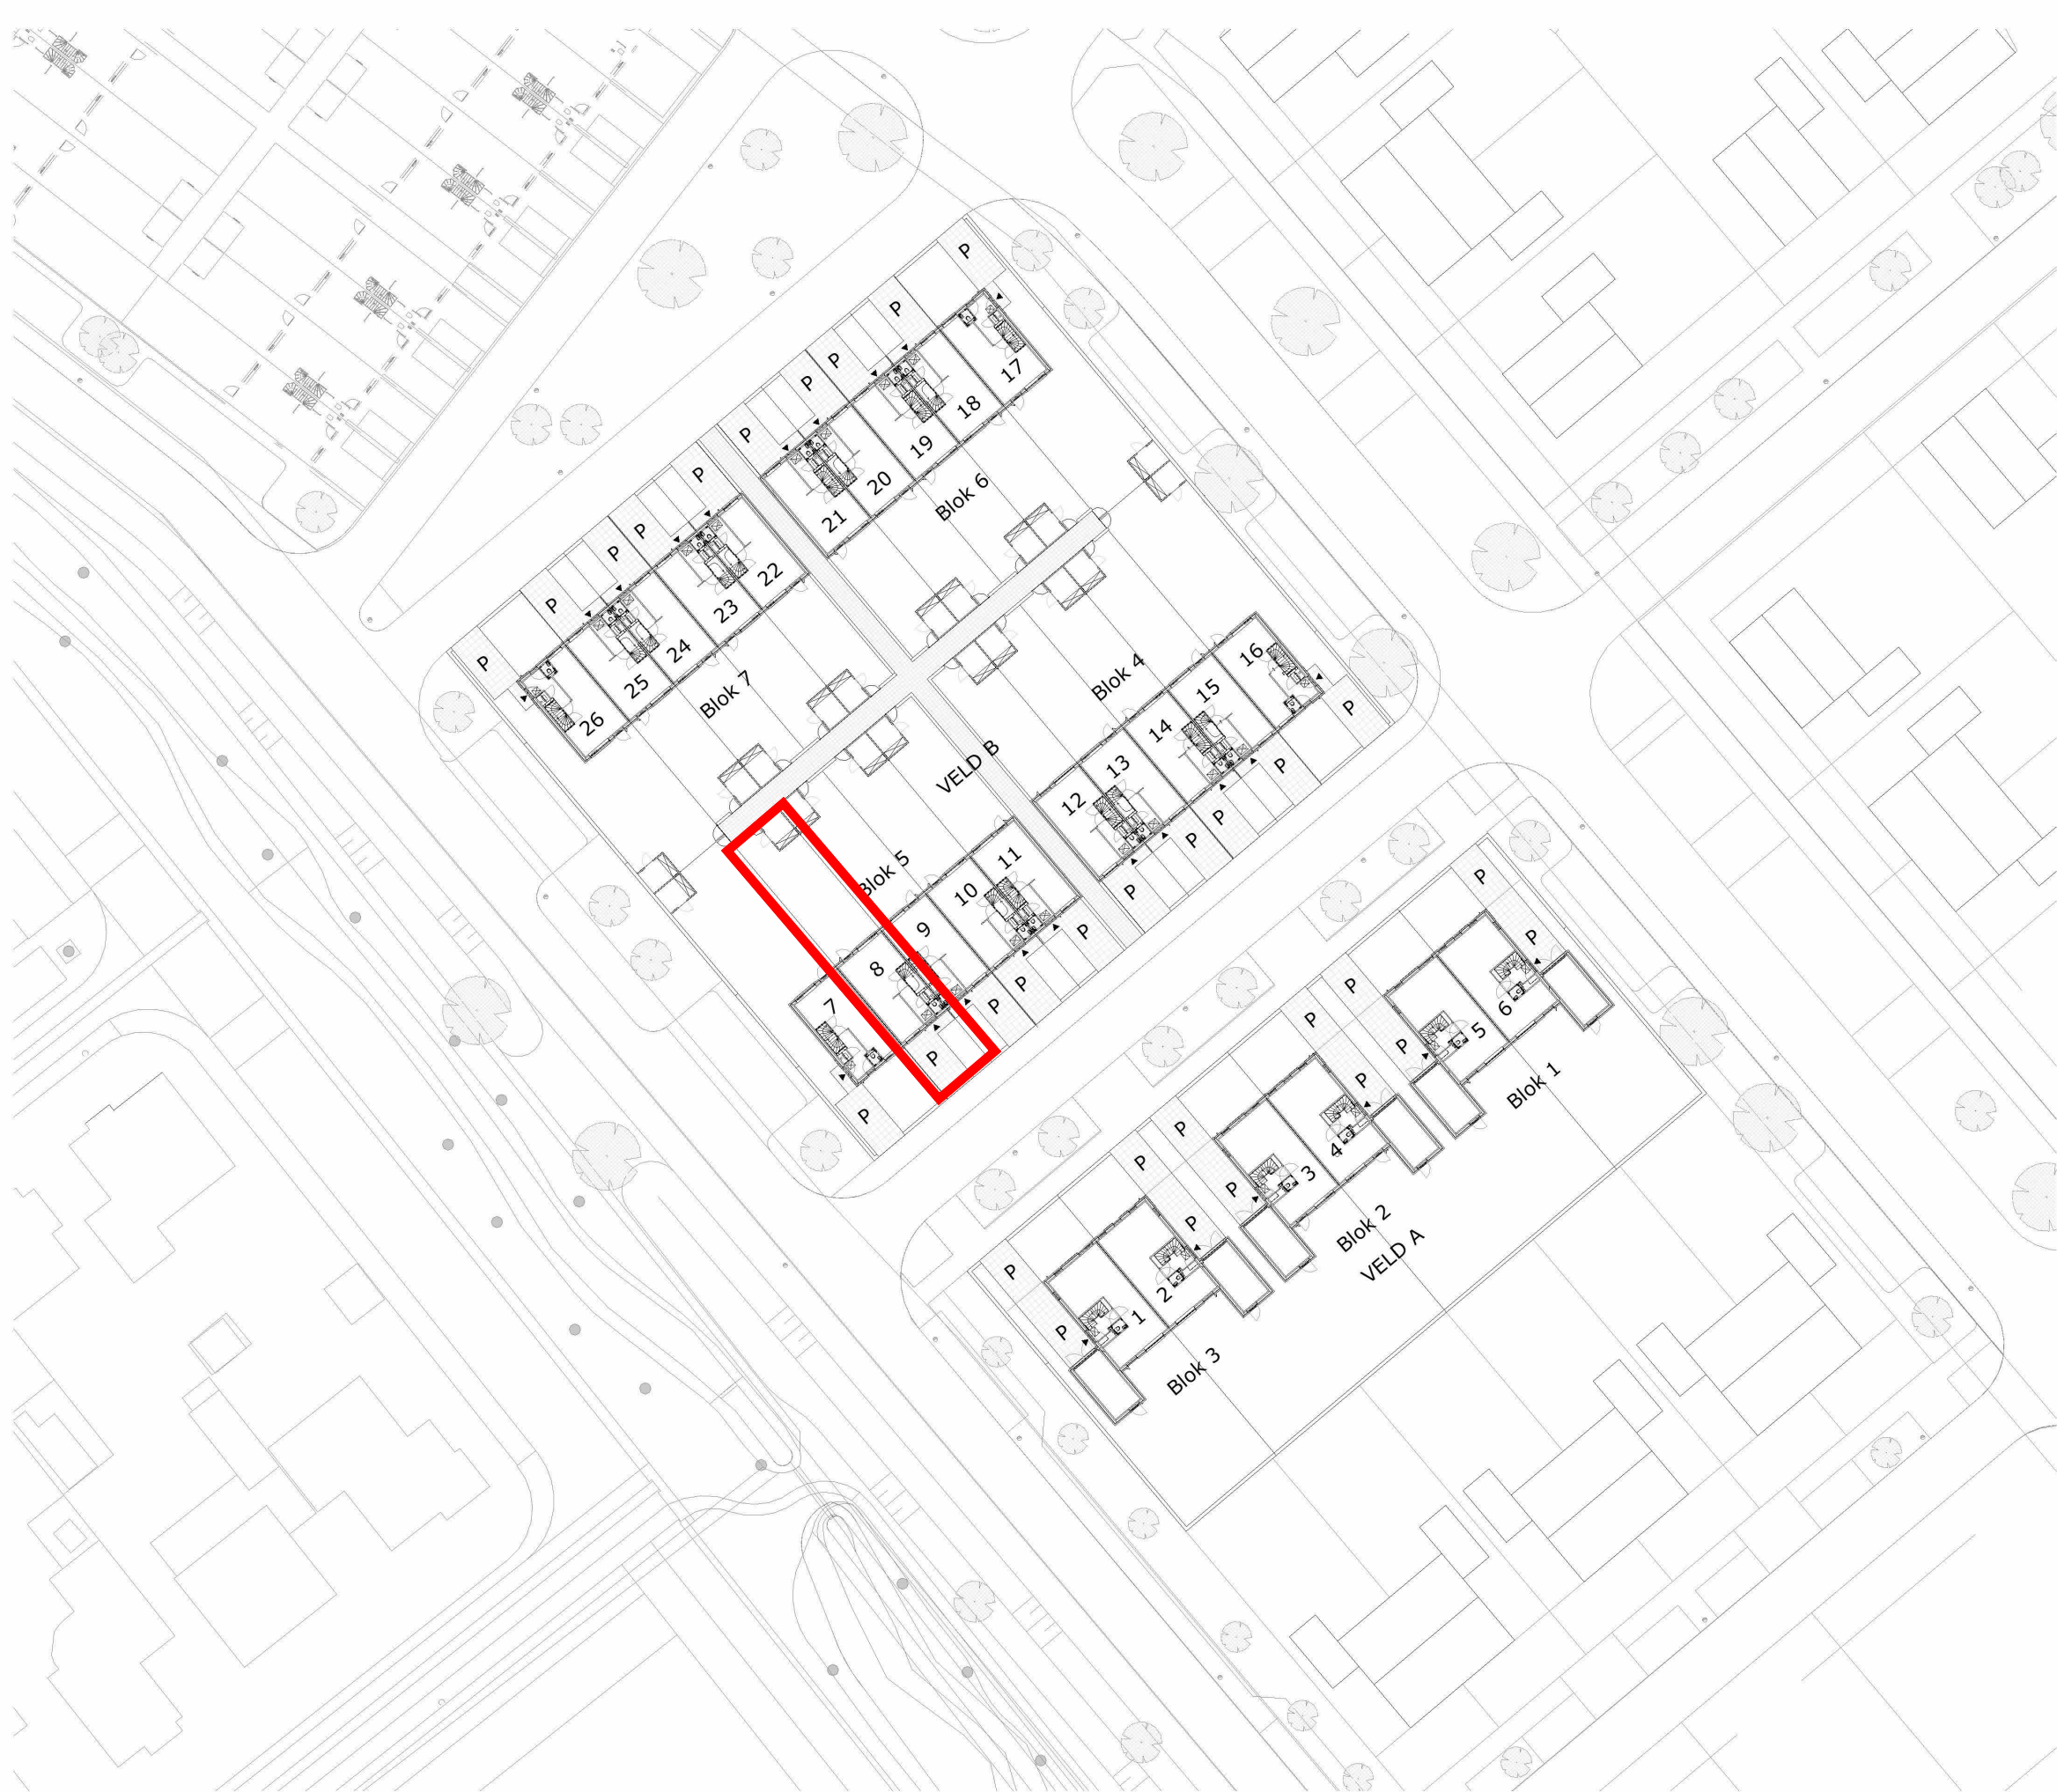


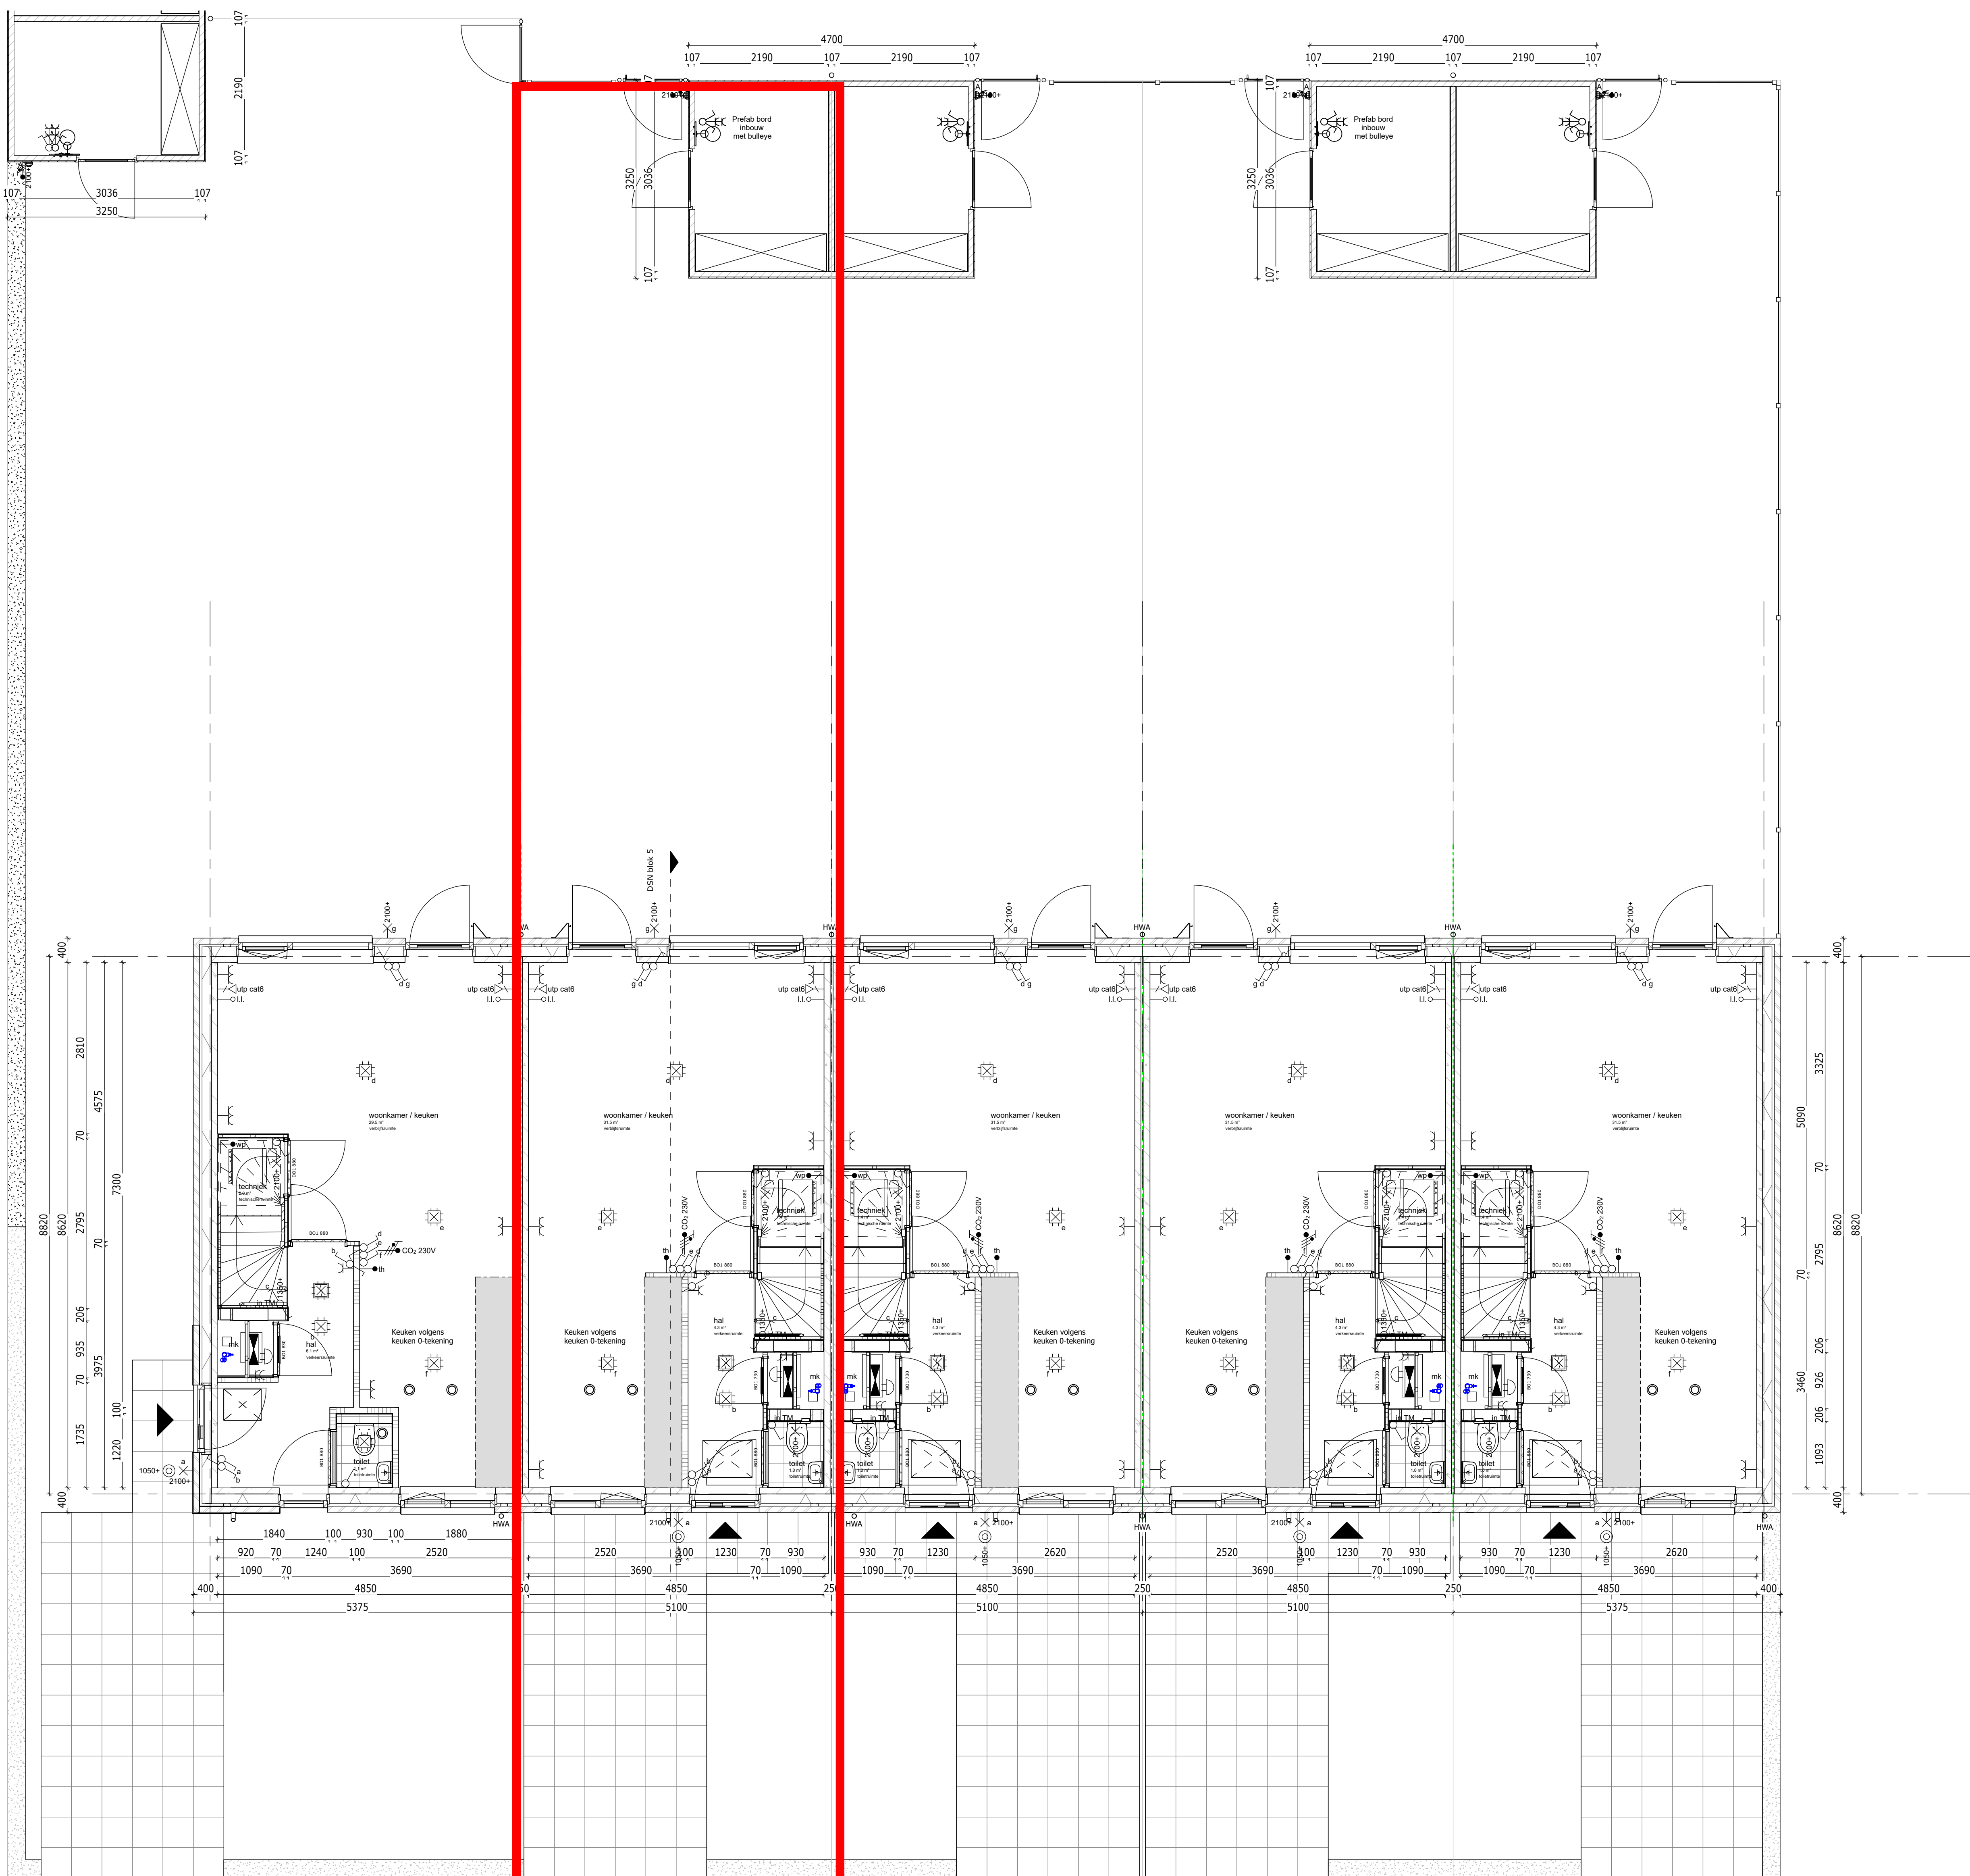

Bouwnummer 07 Bouwnummer 08 Bouwnummer 09 Bouwnummer 10 Bouwnummer 11

Weideblik fase 1 Oldenzaal
plattegrond bg

tek.nr.: 05.100
schaal: 1:50
formaat: A1
getekend: RV

werknr.: 12095
bloknr.: Blok 05

datum: 18-03-2025
wijziging: