
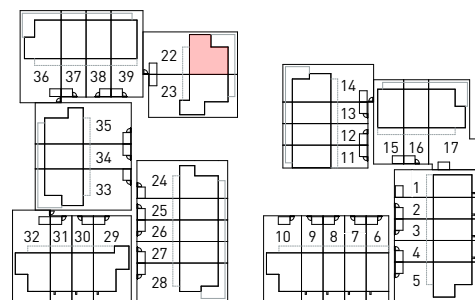
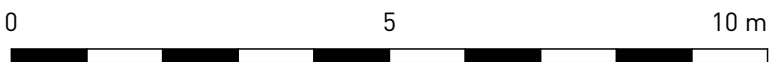


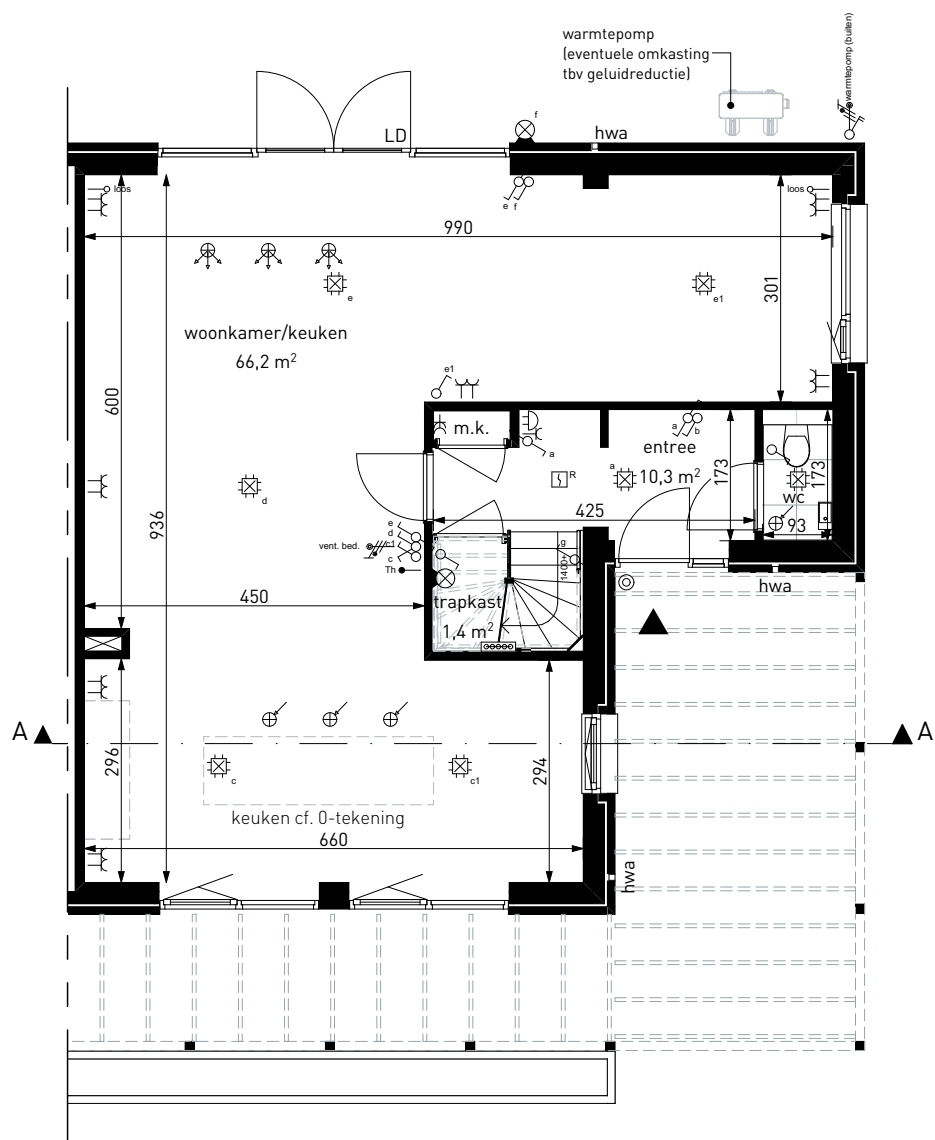

project

Park Langendijk - De Kruidentuin

teknr.

Bnr 22

omschrijving

Plattegrond begane grond - 2 onder 1 kap Laurier

schaal

1:100

formaat




A4

datum

26-08-2025

wijziging

:

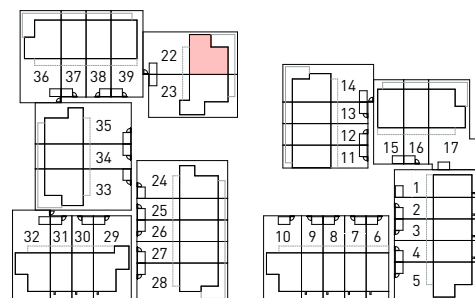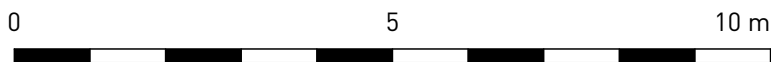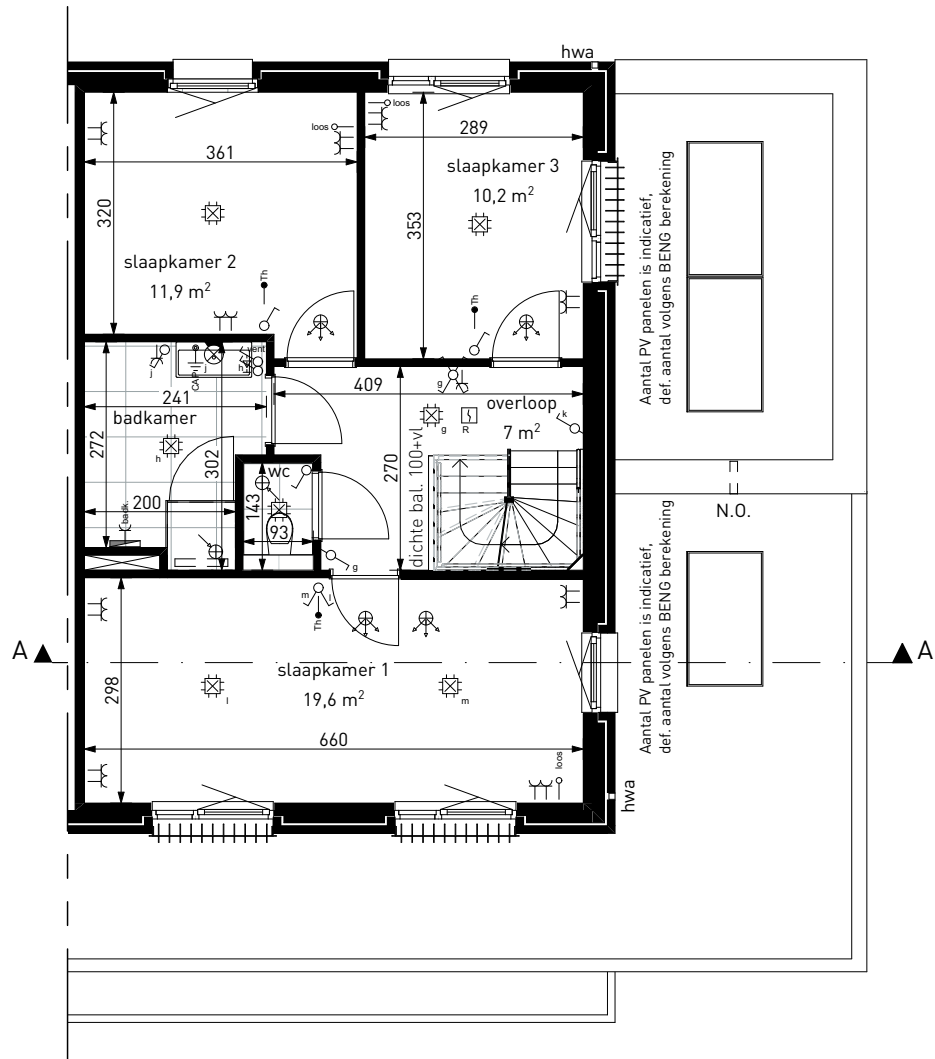

project

Park Langendijk - De Kruidentuin

teknr.

Bnr 22

omschrijving

Plattegrond 1e verdieping - 2 onder 1 kap Laurier

schaal

1:100

formaat

A4




datum

26-08-2025

wijziging

:



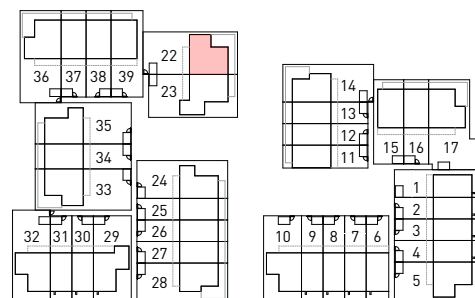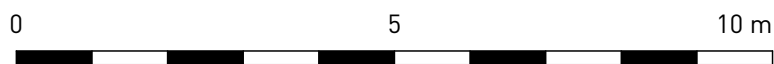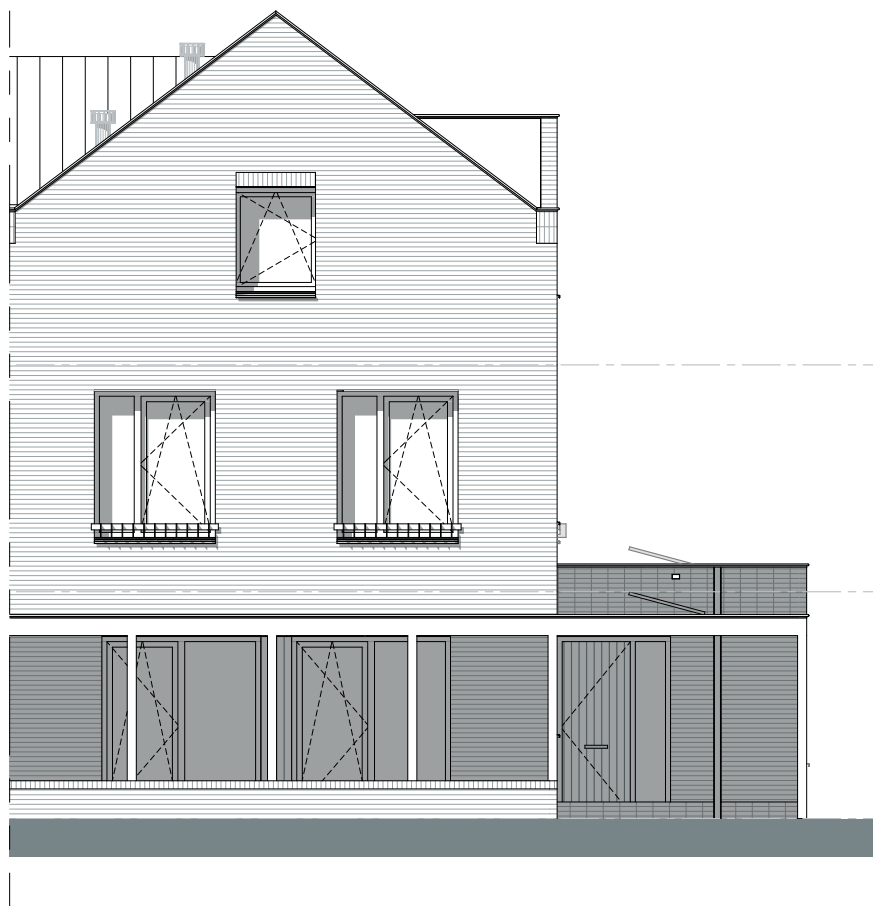

project

Park Langendijk - De Kruidentuin

teknr.

Bnr 22

omschrijving

Voorgevel - 2 onder 1 kap Laurier

schaal

1:100

formaat


A4

datum


26-08-2025

wijziging

:

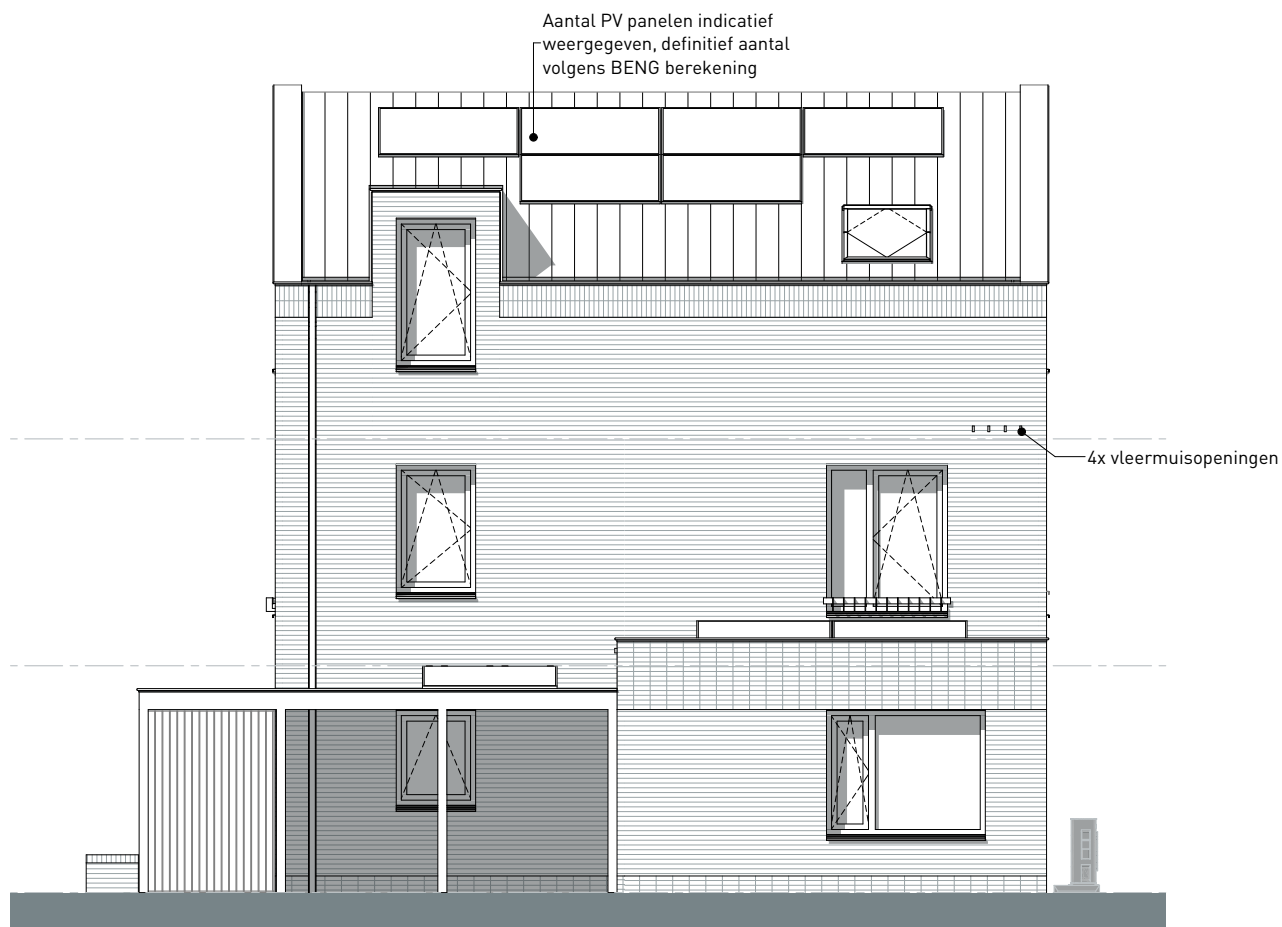

0 5 10 m

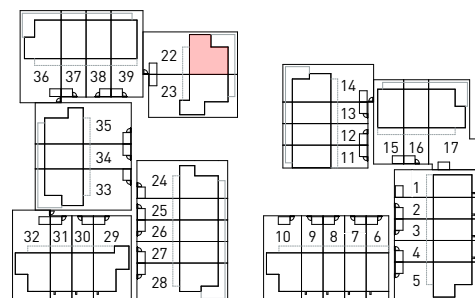

project

Park Langendijk - De Kruidentuin

teknr.

Bnr 22

omschrijving

Rechter zijgevel - 2 onder 1 kap Laurier

schaal

1:100

formaat

A4

datum


26-08-2025

wijziging

:



0 5 10 m

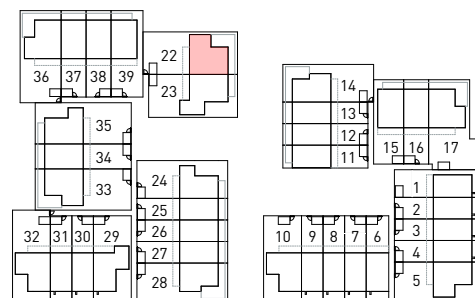

project

Park Langendijk - De Kruidentuin

teknr.

Bnr 22

omschrijving

Achtergevel - 2 onder 1 kap Laurier

schaal

1:100

formaat




A4

datum

26-08-2025

wijziging

:

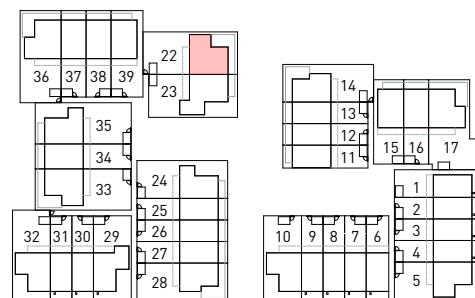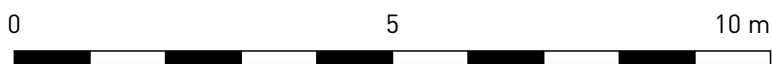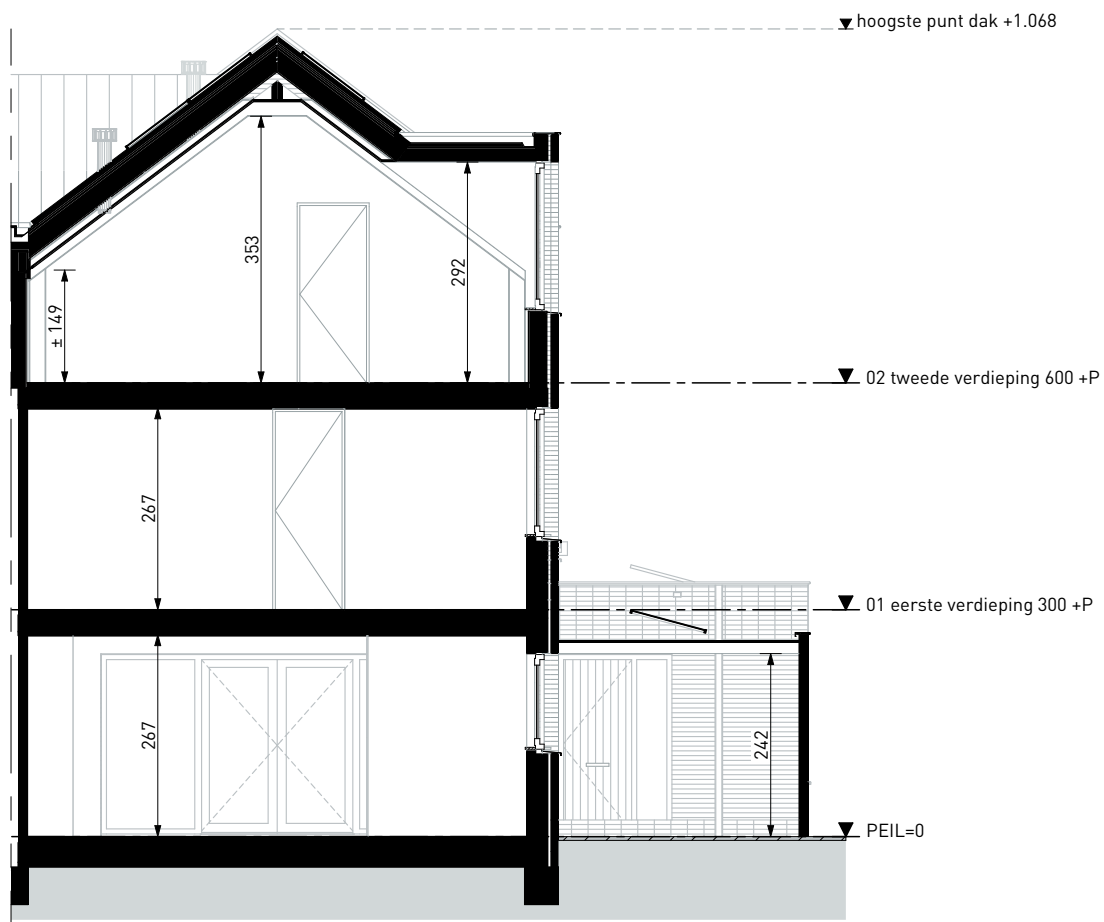

project

Park Langendijk - De Kruidentuin

teknr.

Bnr 22

omschrijving

Doorsnede A - 2 onder 1 kap Laurier

schaal

1:100

formaat

A4

datum

26-08-2025

wijziging

: