




Voorgevel
1 : 100




Achtergevel
1 : 100




Doorsnede A - A
1 : 100

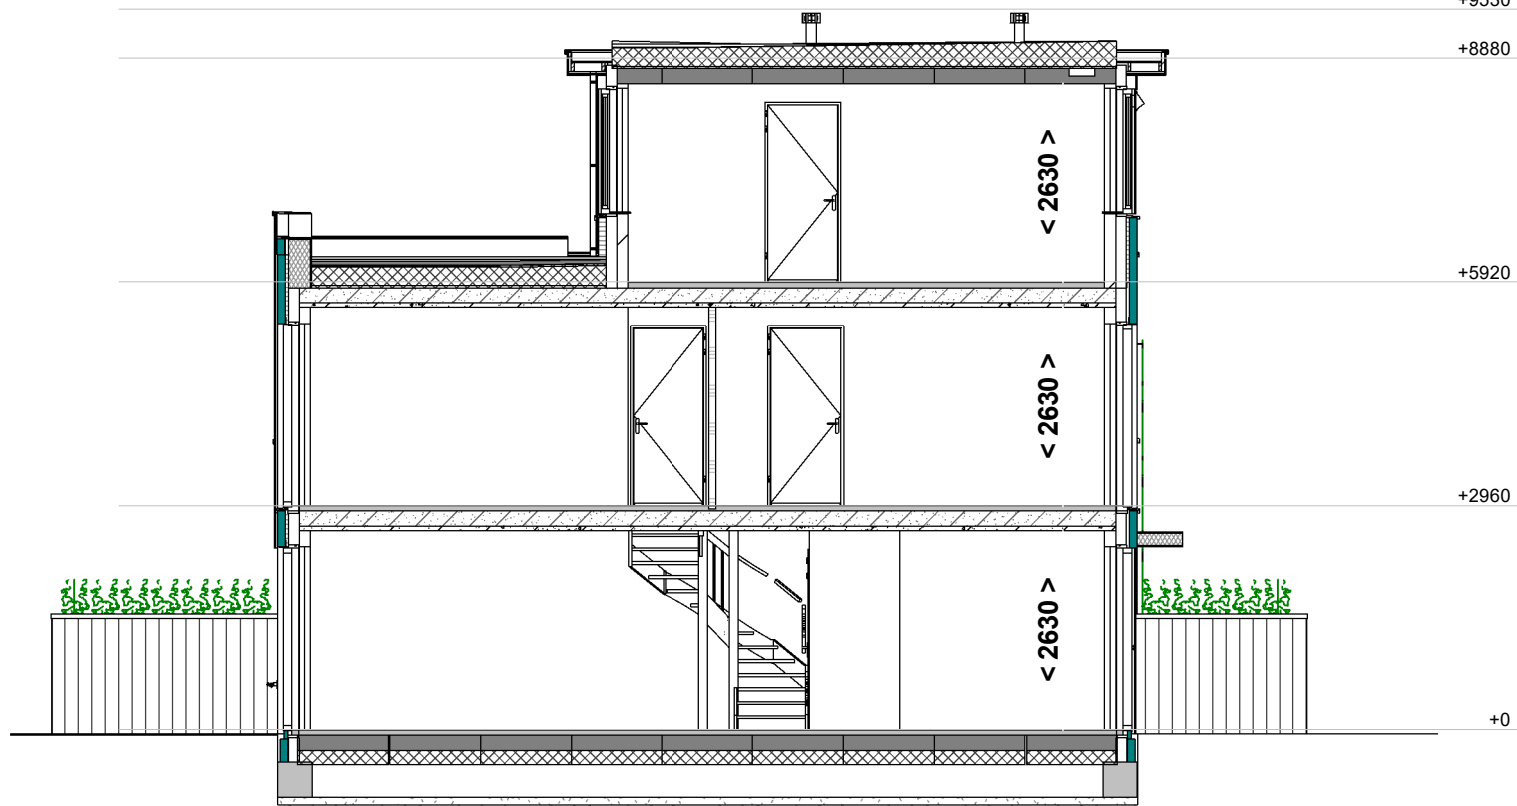


Doorsnede B - B
1 : 100

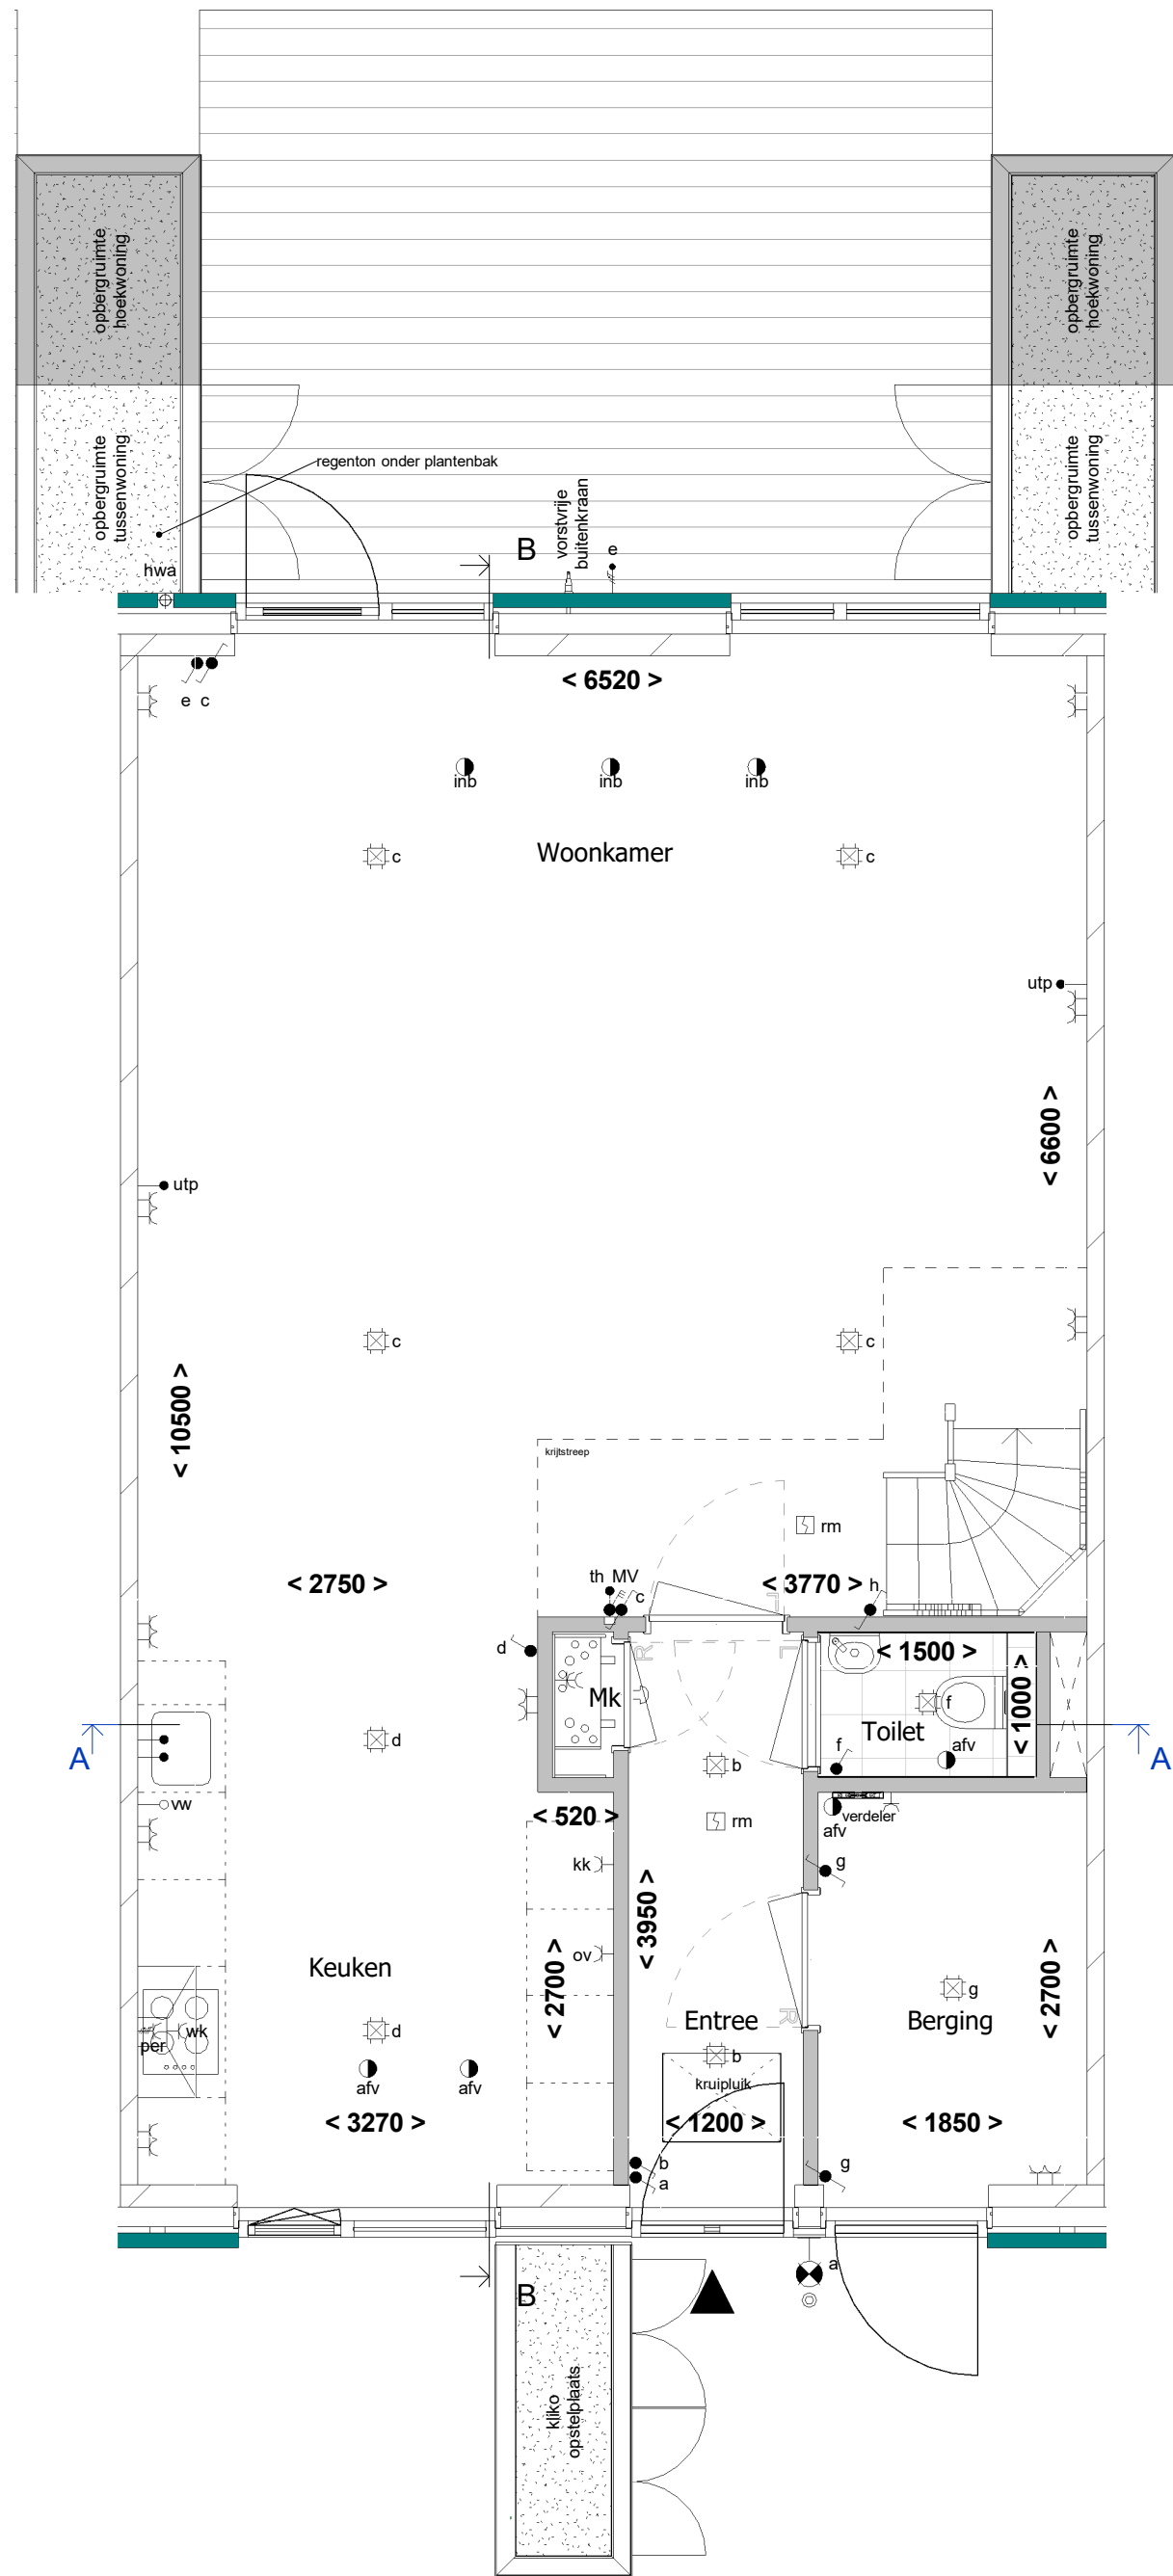


Begane grond
1 : 50

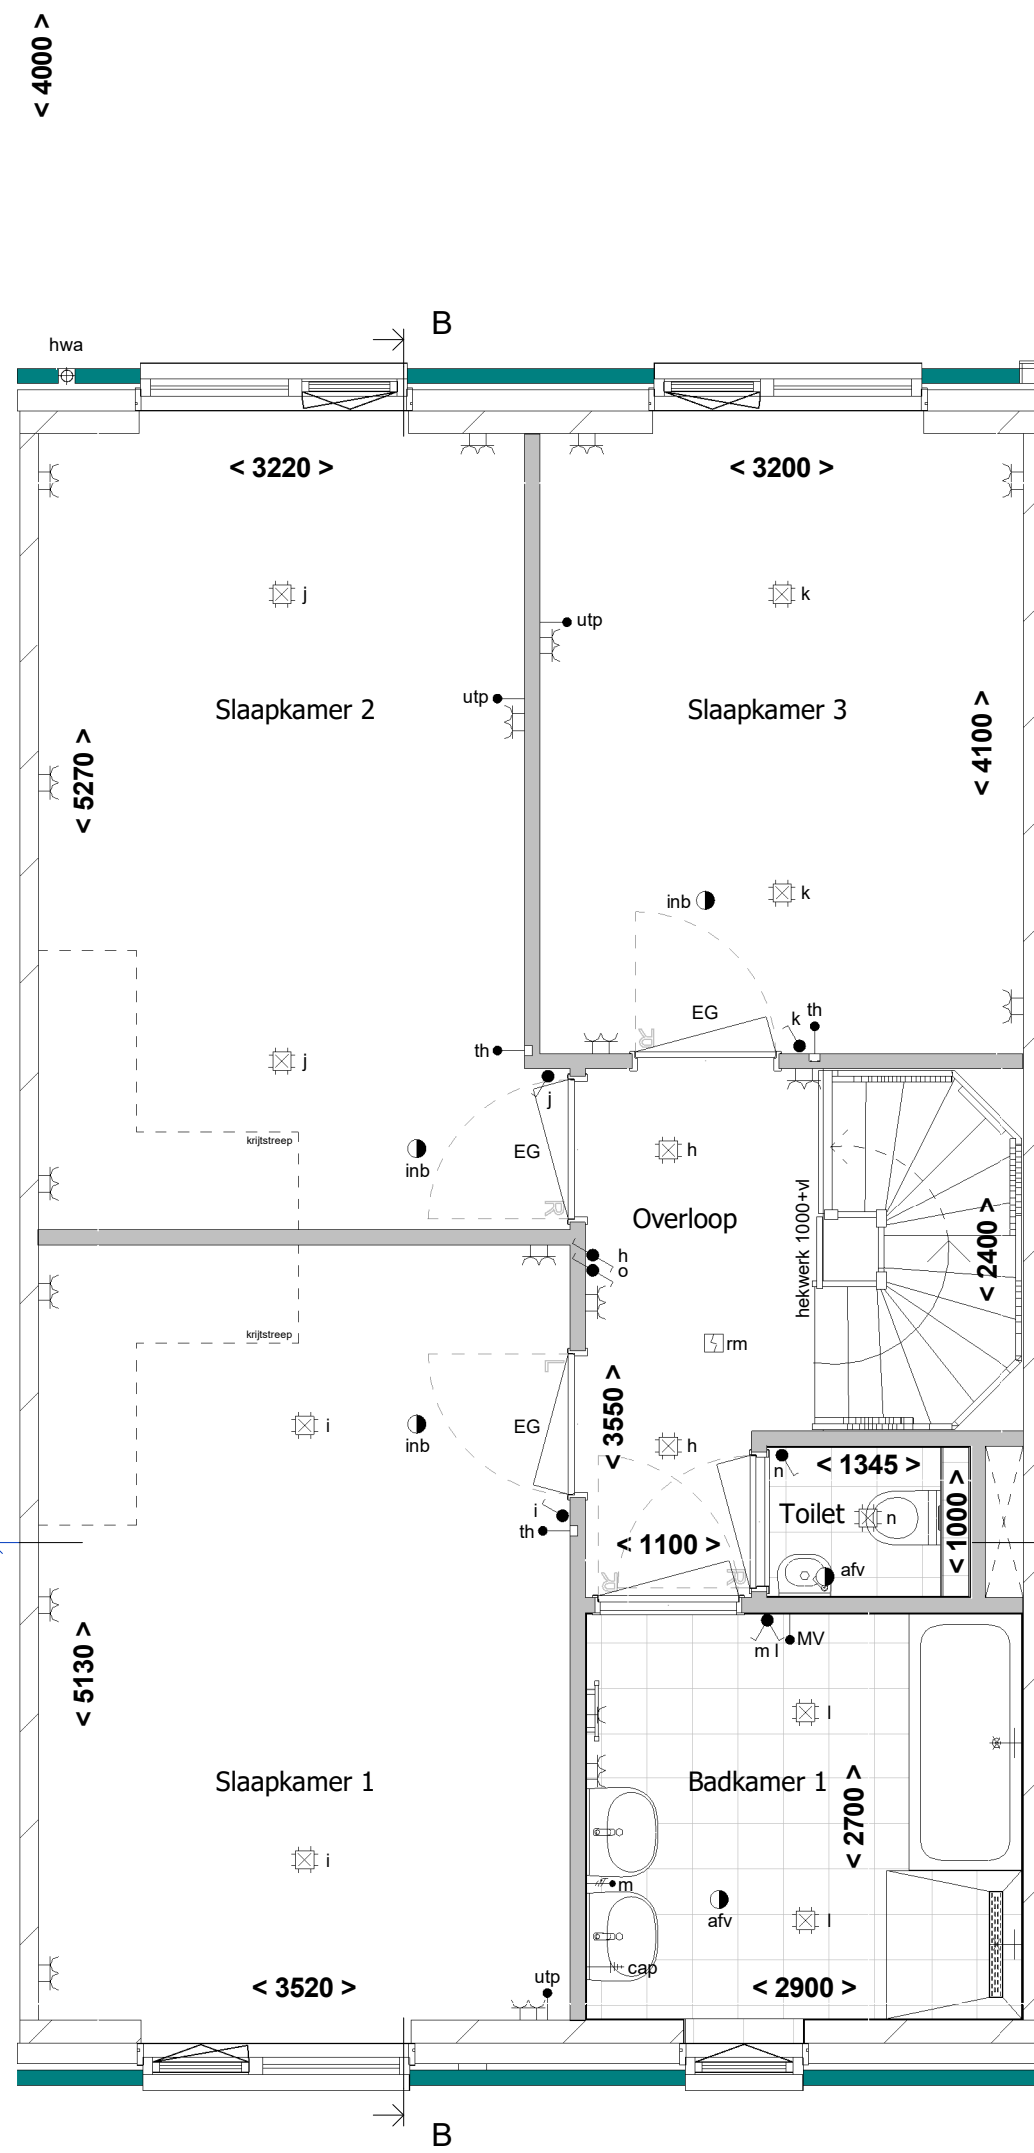

1e Verdieping
1 : 50

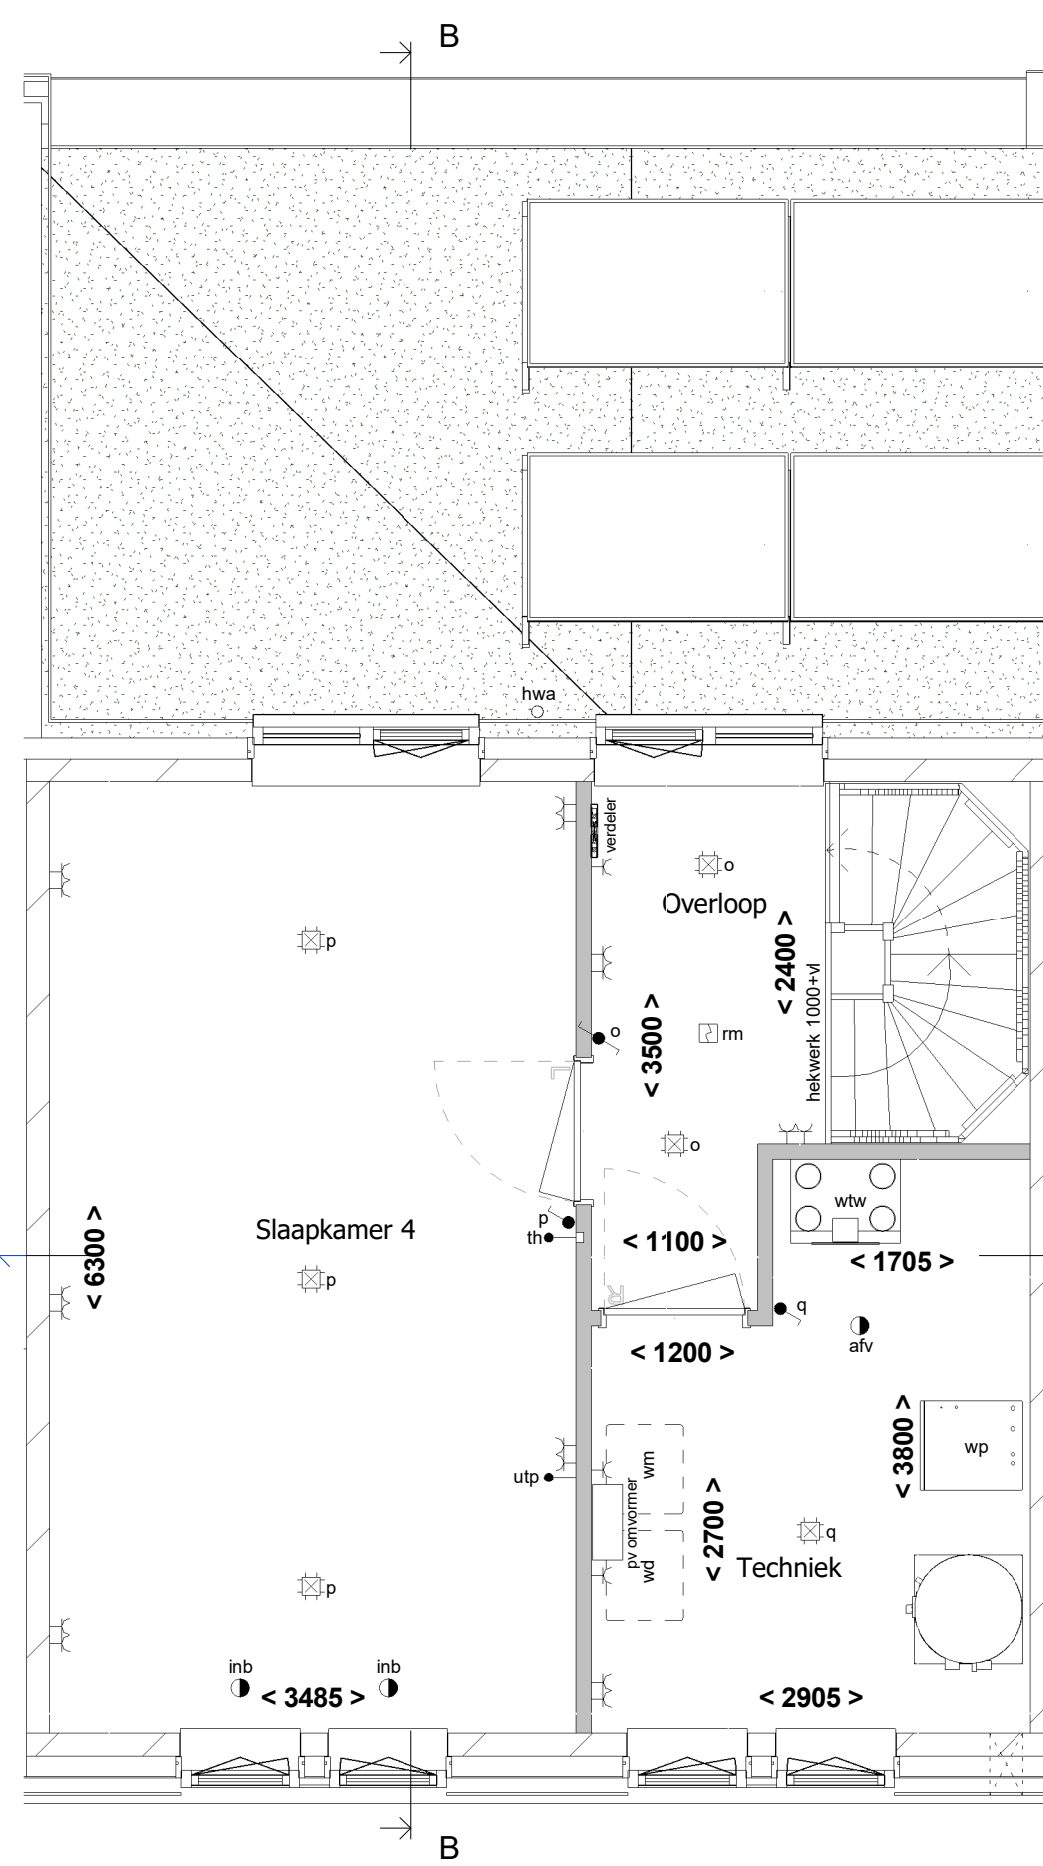

2e Verdieping
1 : 50

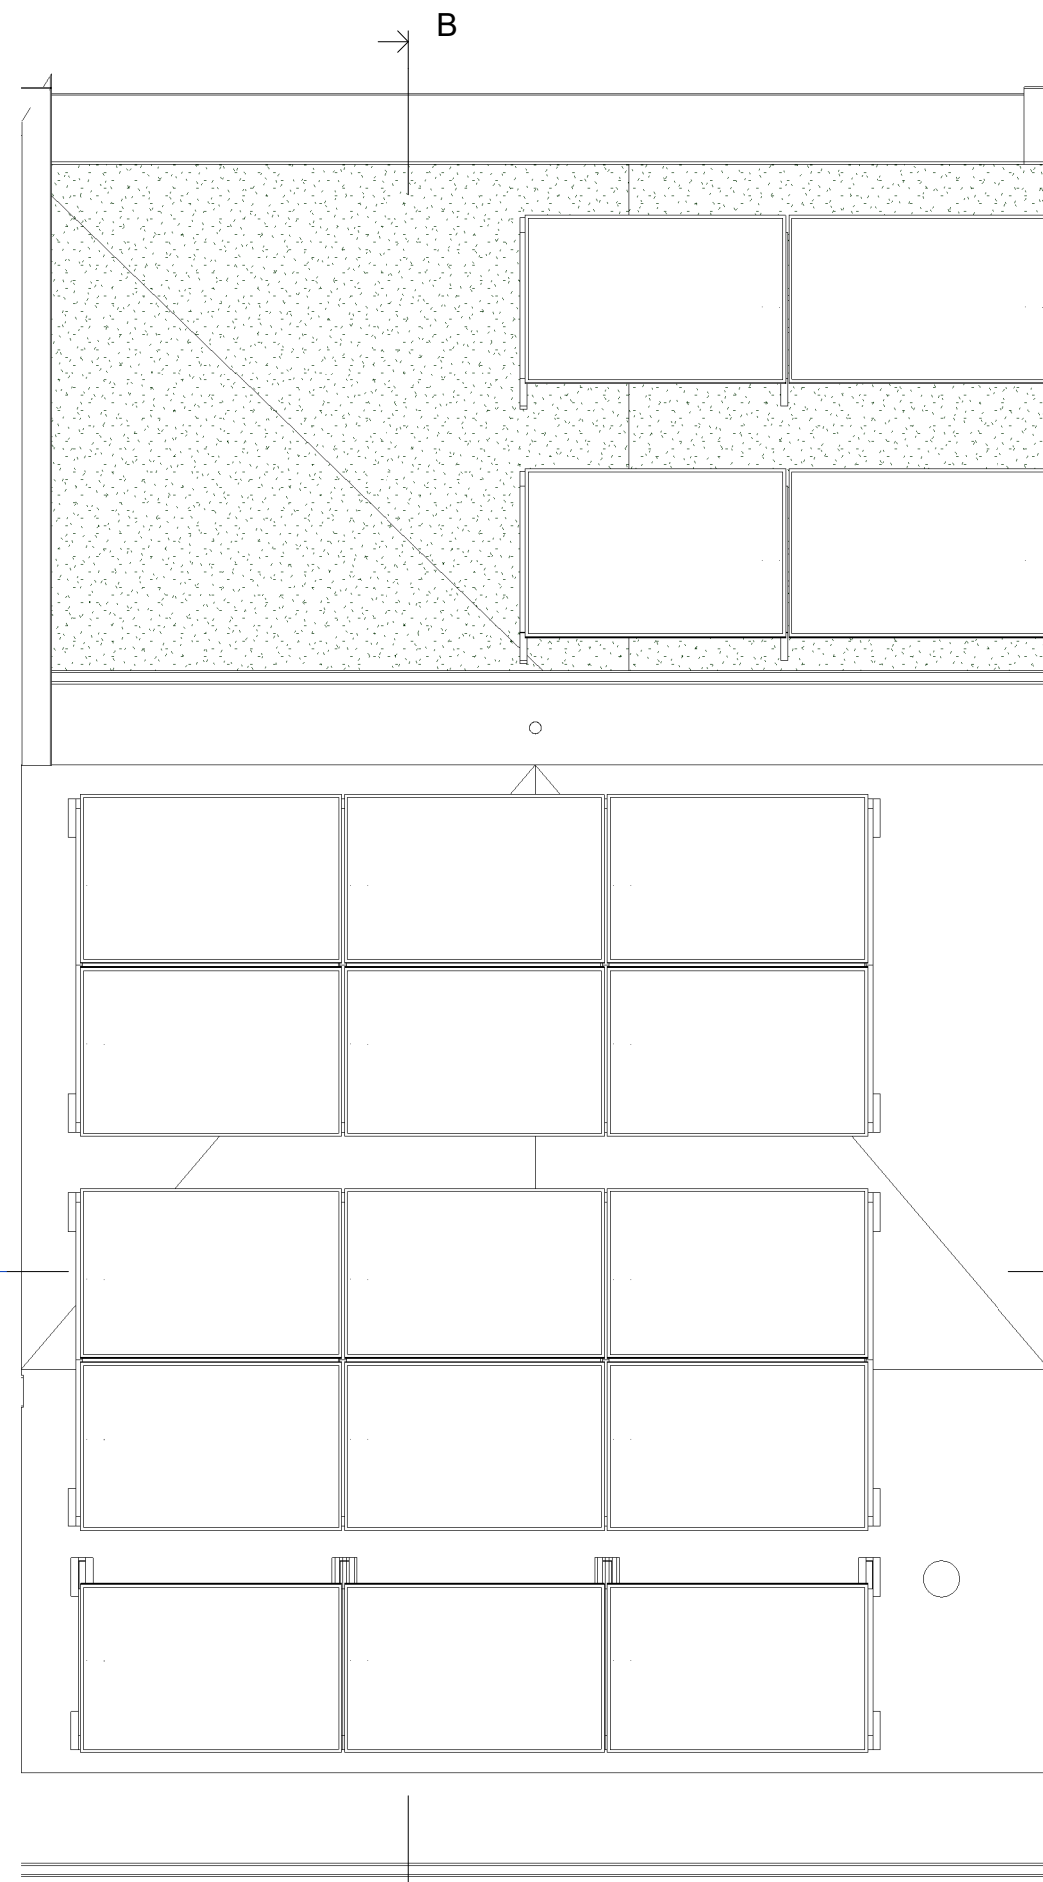

Dakoverzicht
1 : 50

RENVOOI:

• schakelaar enkelpolig	co2 • CO2 sensor
• lichtsterkte regelmatig (dimmer)	RH • RH sensor
• schakelaar tweepolig	MV • MV sensor
• mv driefasenschakelaar	ca1 aansluitpunt centrale antenne installatie
• serieschakelaar	bedraad perlex aansluiting t.b.v. koken
• wisselschakelaar	230V voeding tbv hoofdbediening mv
• trekschakelaar	telecom aansluiting
• kruisschakelaar	th • thermostaat
• centraaldoos	k of w • water aansluiting
• aansluitpunt 1 fase, nul en beschermingscontact	utp • bedrade leiding, utp
• wandaansluitpunt verlichting buiten	• centraal aardpunt
• verlichtingsarmatuur waterdicht	• bel
• wandcontactdoos enkel geaard	• drukknoop bel
• wandcontactdoos enkel waterdicht	• rookmelder gekoppeld
• wandcontactdoos dubbel geaard verticaal	• mechanische ventilatie uit de wand
• wandcontactdoos dubbel geaard horizontaal	• afv afzuigpunt
• contactdoos 3 fasen nul en aarde	• inb inblaaspunt
• bedrade leiding	EG extra geluidseisen
• gevelmetselwerk	• prefab beton
• gasbeton	• prefab beton stabiliteitswand
• kalkzandsteen	• houtskeletbouw
• draai-kiepraam	• vr ventilatorrooster op het glas
• kiepraam	• p paneel
• verdeler vloerverwarming (afmetingen indicatief)	Indelingen van sanitaire ruimtes, keukens en plaatsbepaling technische onderdelen zijn indicatief
• elektrische radiator (afmetingen indicatief)	• wk wasemkap
• inbouwsteen mus	• ww vaatwasser
• inbouwsteen gierzwaluw	• ov oven
• insectenblok	• kk koelkast
• muurrooster t.b.v. toevoer ventilatie	• k koudwater
	• w warmwater

Voor accord d.d.:
De verkrijger(s):

Er kunnen geen rechten worden ontleend aan de volgende op deze tekening aanwezige zaken:
• Afsluitingen en 3D weergaves
• Situatiekolorering en inrichting openbaar gebied
• Gevelaanzichten van overheid anders op deze tekening aangegeven bebouwing
• Weergaves van aangrenzende bebouwing zoals bouwmuren, optionele uitbouwen, etc. zijn mogelijk aan veranderingen onderhevig.
• Posities en aantal PV panelen
De op tekening aangegeven matvoeringen zijn in millimeters, excl. (wand-) afwerkingen en kunnen in de praktijk afwijken.
De plattegronden zijn qua maatvoering niet geschikt voor opdrachten door koper aan derden.



RUNDAEL

revisie nr.: omschrijving: datum: door:

Ufkes een VolkerWessels onderneming Boogschutstraat 44, 7324 BA APELDOORN T +31 (0)55 578 84 41 E ufkes@ufkeswessels.com https://www.ufkesapeldoorn.nl KvK-nr. 08040761	project: Boomgaard 24 woningen te Nieuwegein onderdeel: Verkoop bouwnummer 11 opdr.gever: V.o.f. ontwikkelingscombinatie BPD/KWP Rijnhuizen getek.: TDC datum: 01-10-2025	schaal: 1:50 / 1:100 format: A1 1051*594mm	proj. nr.: blad: 25003 400-011
Correspondentieadres: Postbus 485 7300 AL Apeldoorn www.2021	© De tekening is eigendom van (Boomgaard) (Ufkes) Apeldoorn en mag onder elke naamgeving niet worden gepubliceerd, verspreid of anderszins openbaar gemaakt. Ufkes 2021		