




BNR: 172, 173, 174, 175 & 176 - getekend
 017: achtergevel dubbel openslaande deuren
 104A: trapkast vergroten

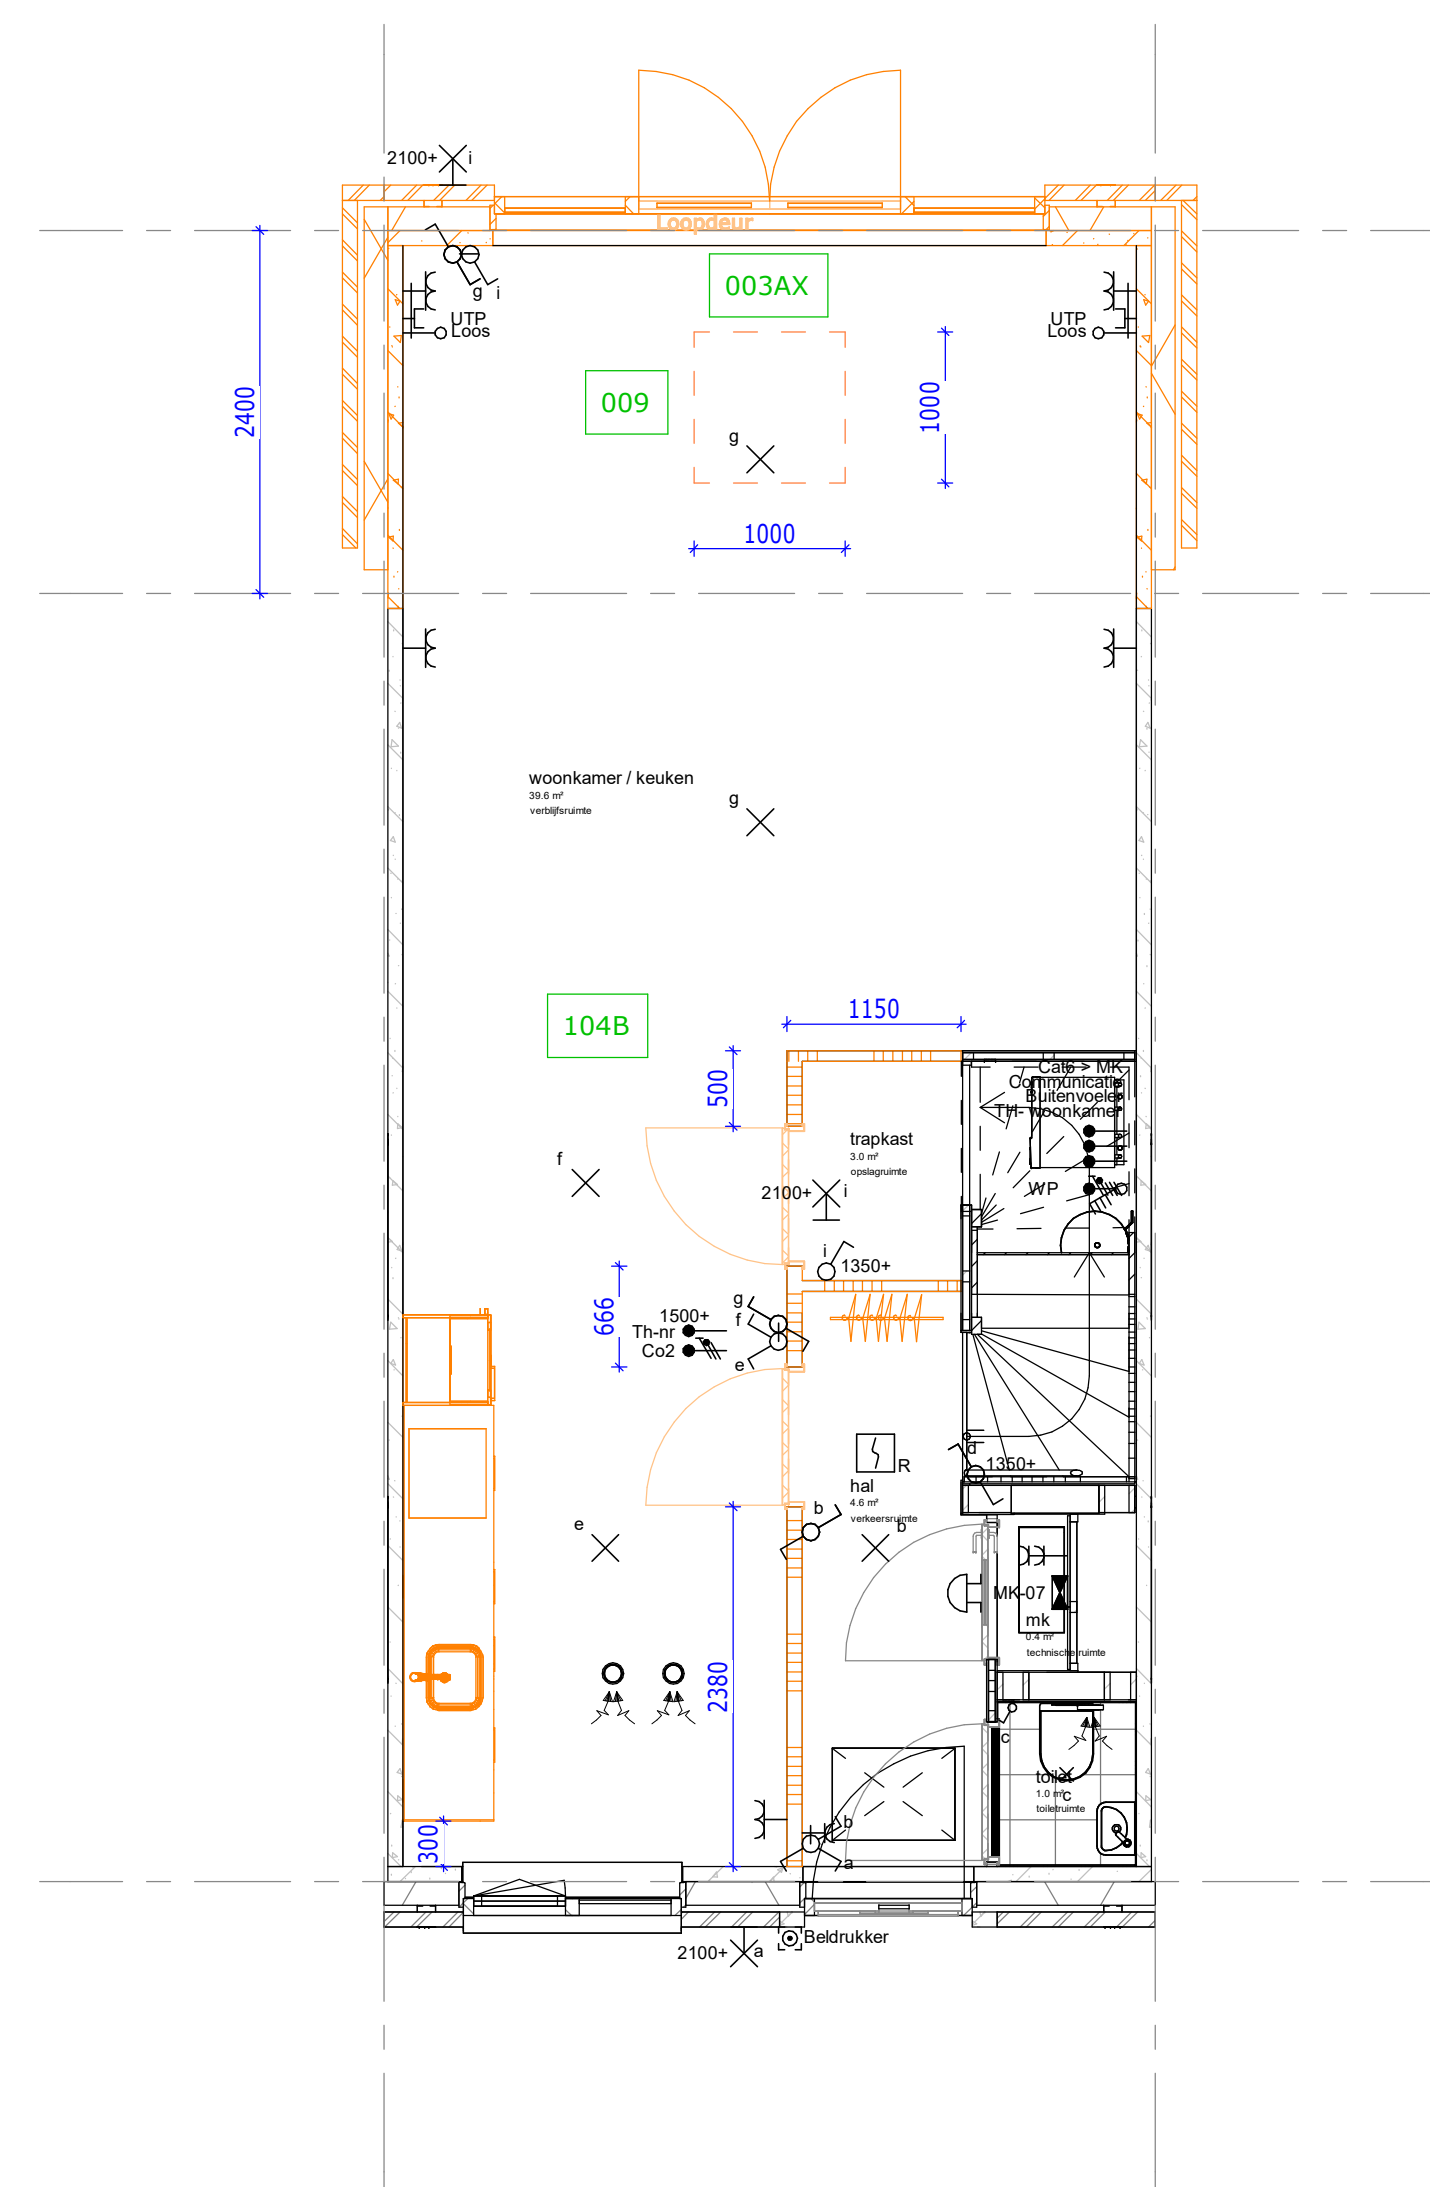

BNR: 172, 173, 174, 175 & 176 - getekend
 003AX: uitbouw 2400mm incl. dubbel openslaande deuren
 009: lichtstraat afmeting 1000x1000mm
 104B: Garderobenis realiseren en trapkast vergroten

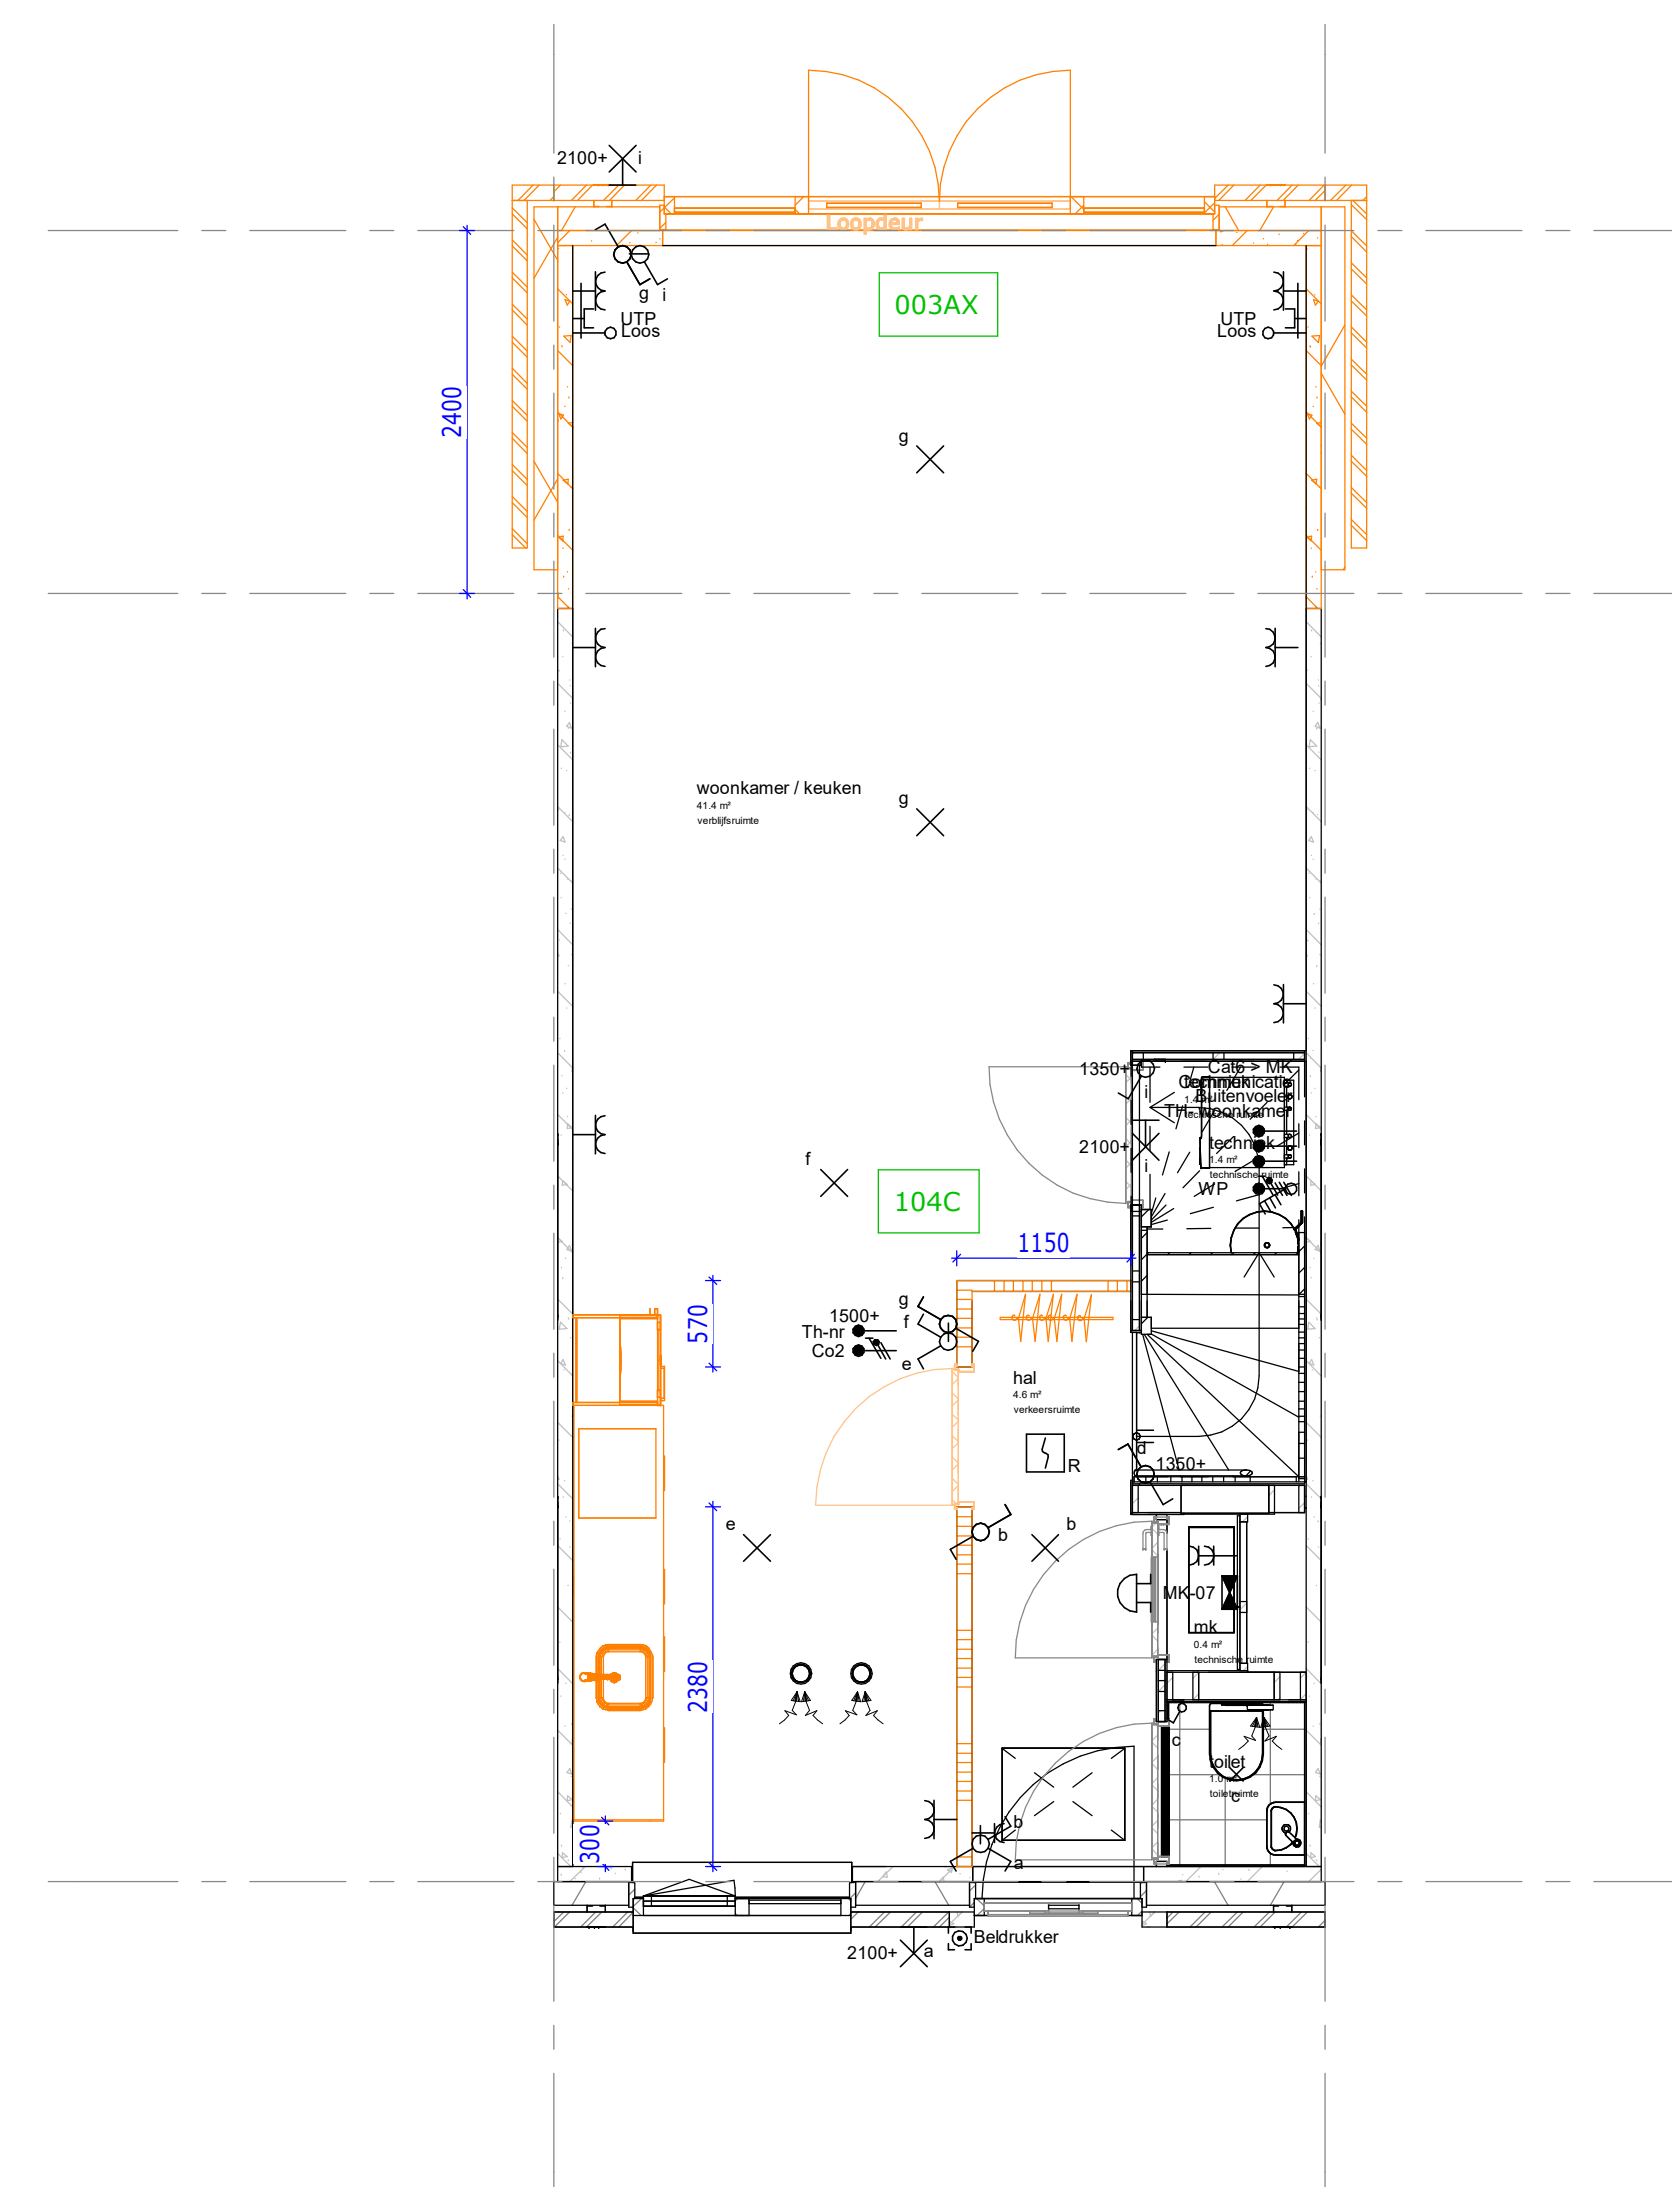

BNR: 172, 173, 174, 175 & 176 - getekend
 003AX: uitbouw 2400mm incl. dubbel openslaande deuren
 104C: Garderobenis in entree

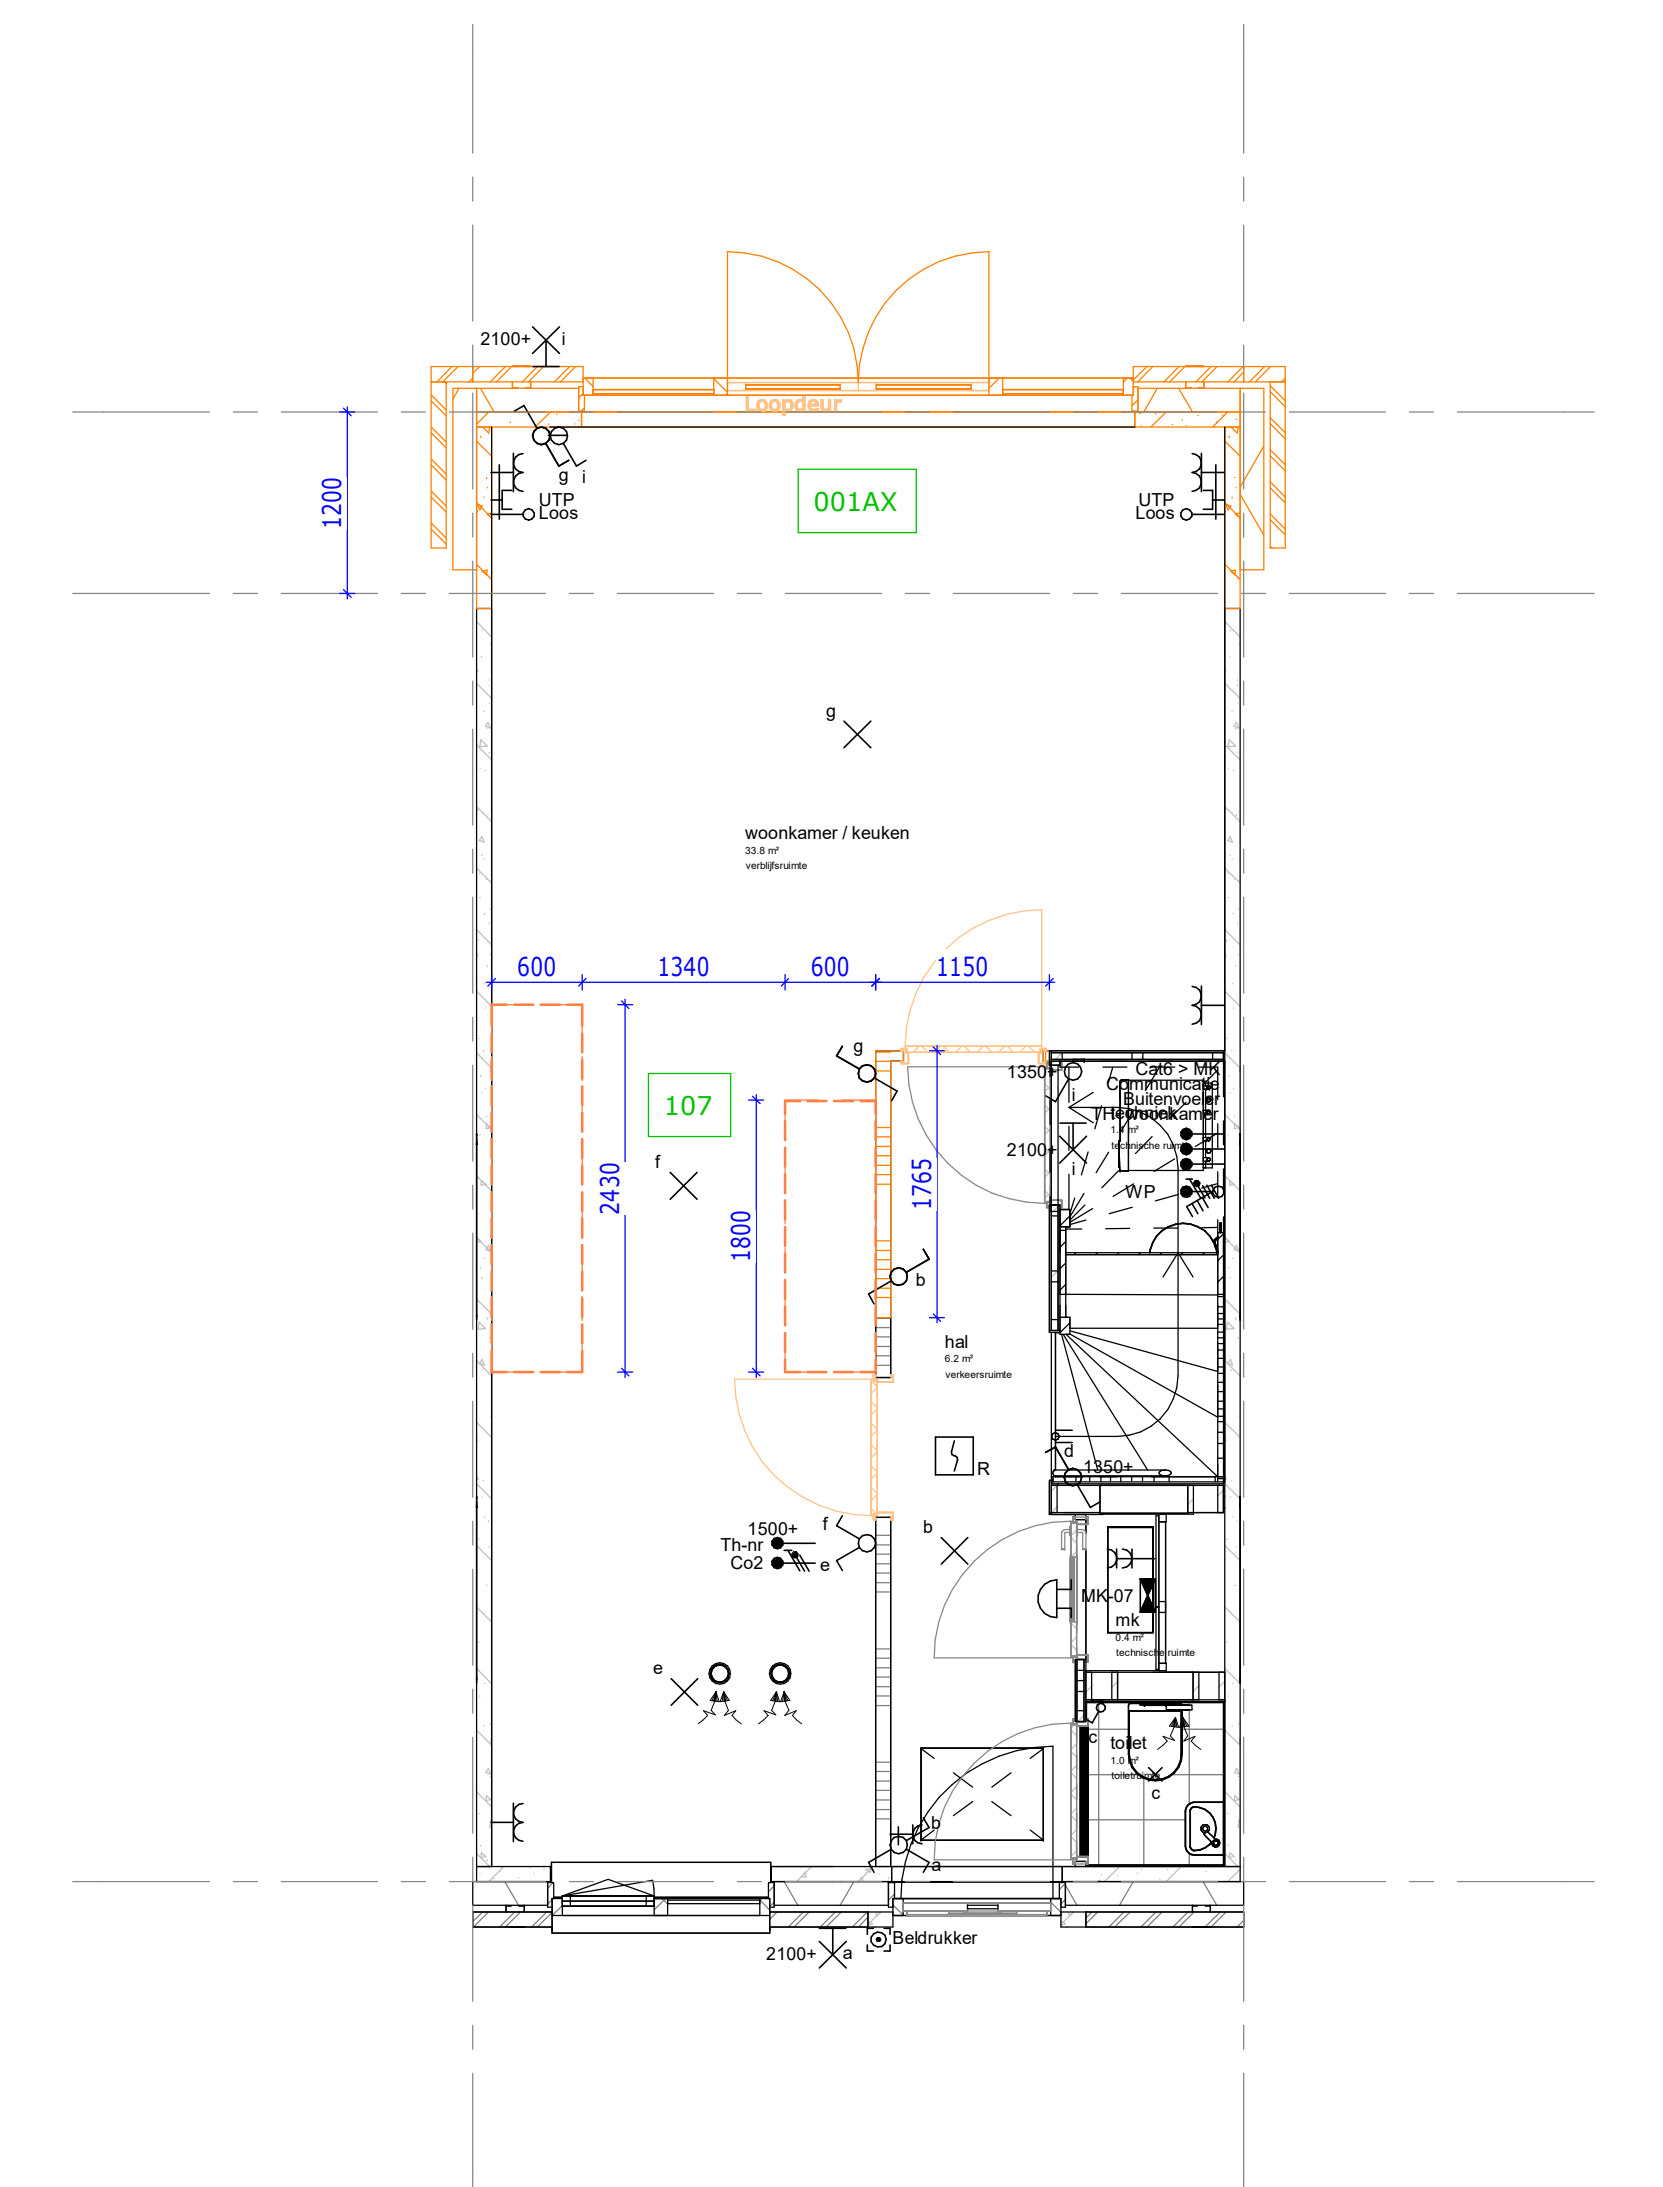

BNR: 172, 173, 174, 175 & 176 - getekend
 001AX: uitbouw 1200mm incl. dubbel openslaande deuren
 107: middenkeuken

Renvooi opties	
	Standaard posities, afmeting etc. conform bouwkundige tekening woning
	Gewijzigde positie, afmeting etc. nadat optie gekozen is
	Nummer verwijzend koperkeuzelijst
	Zone t.b.v. zonnepanelen * Aantallen en posities zijn indicatief


Definitief

Trebbe BasisWonen
 Optieblad Type G - Begane grond
 tek.nr.: 03.100
 schaal: 1:50
 formaat: A0
 getekend: Joey Vinke

bloknr.: Blok 17
 datum: 04-11-2024
 wijziging:


Trebbe MiddenWest B.V.
 telefoon: 088 259 00 00
 website: www.trebbe.nl



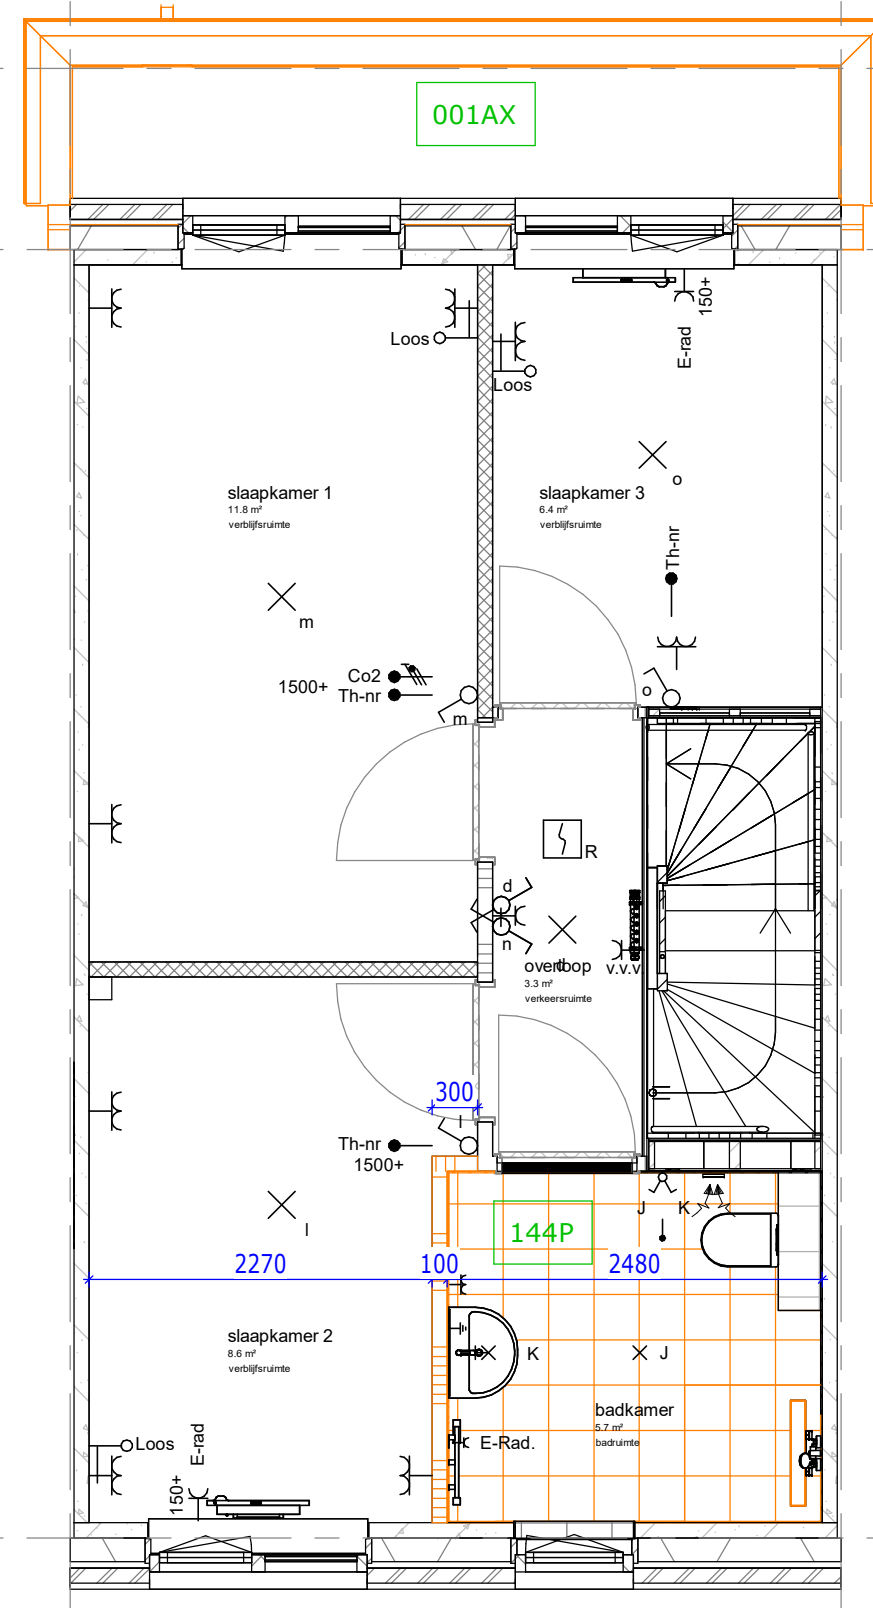


BNR: 172, 173, 174, 175 & 176 - getekend

144P: vergrote badkamer (met ca. 30cm)

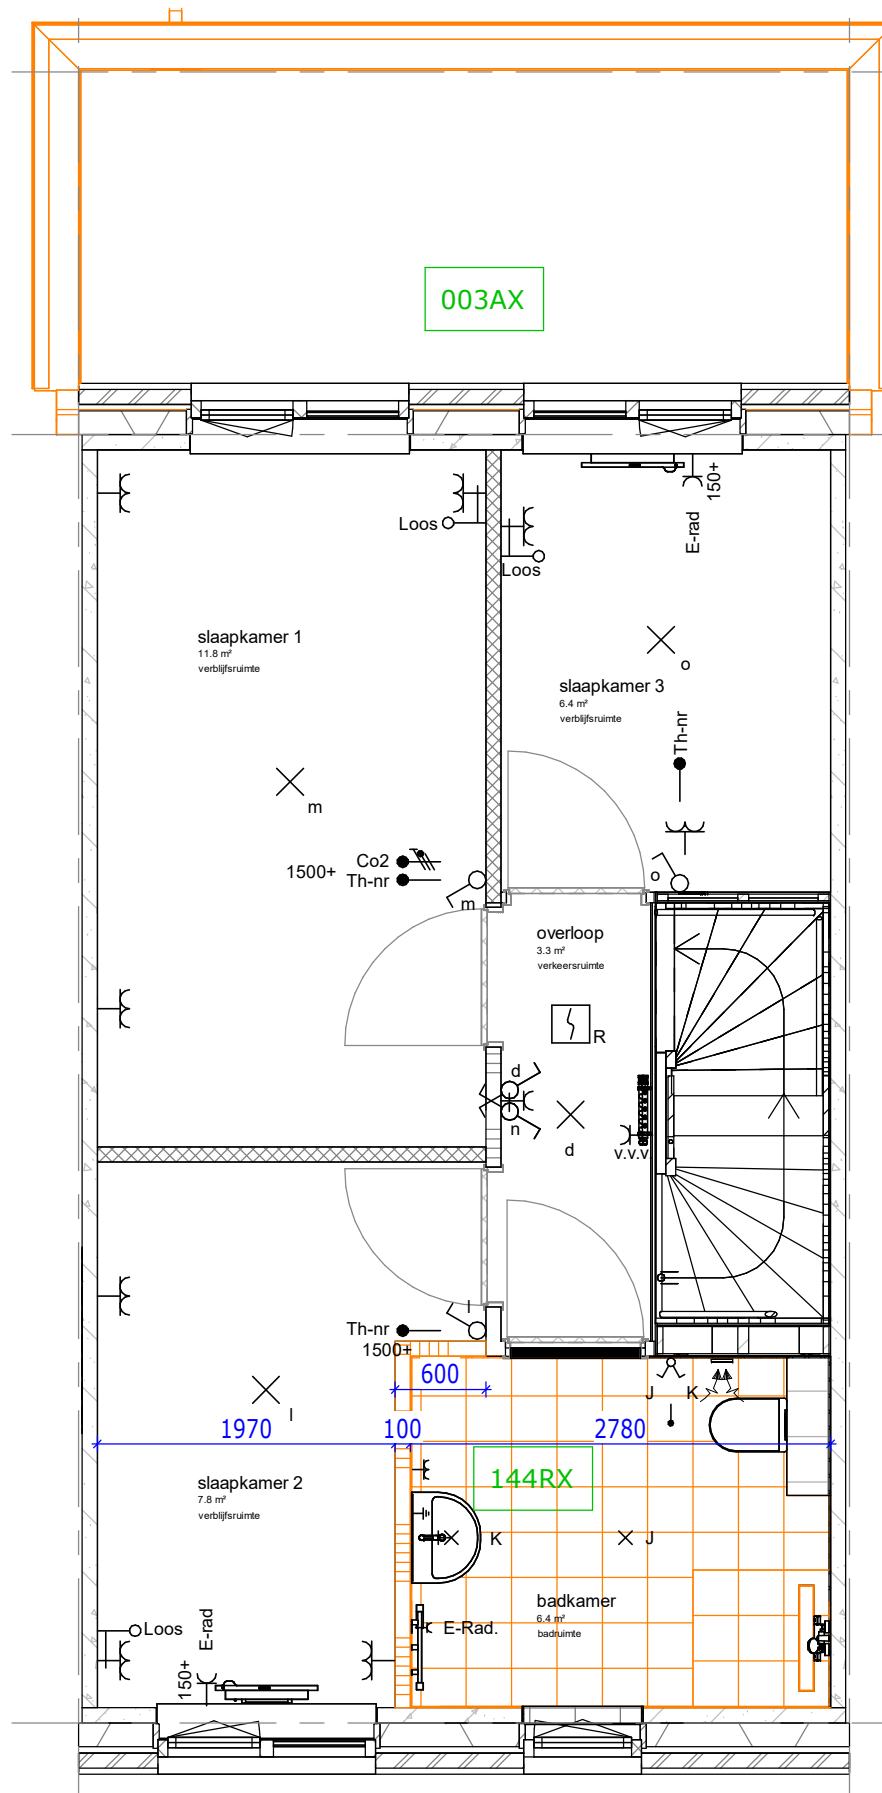


BNR: 172, 173, 174, 175 & 176 - getekend

144RX: vergroten badkamer (met ca.60cm)

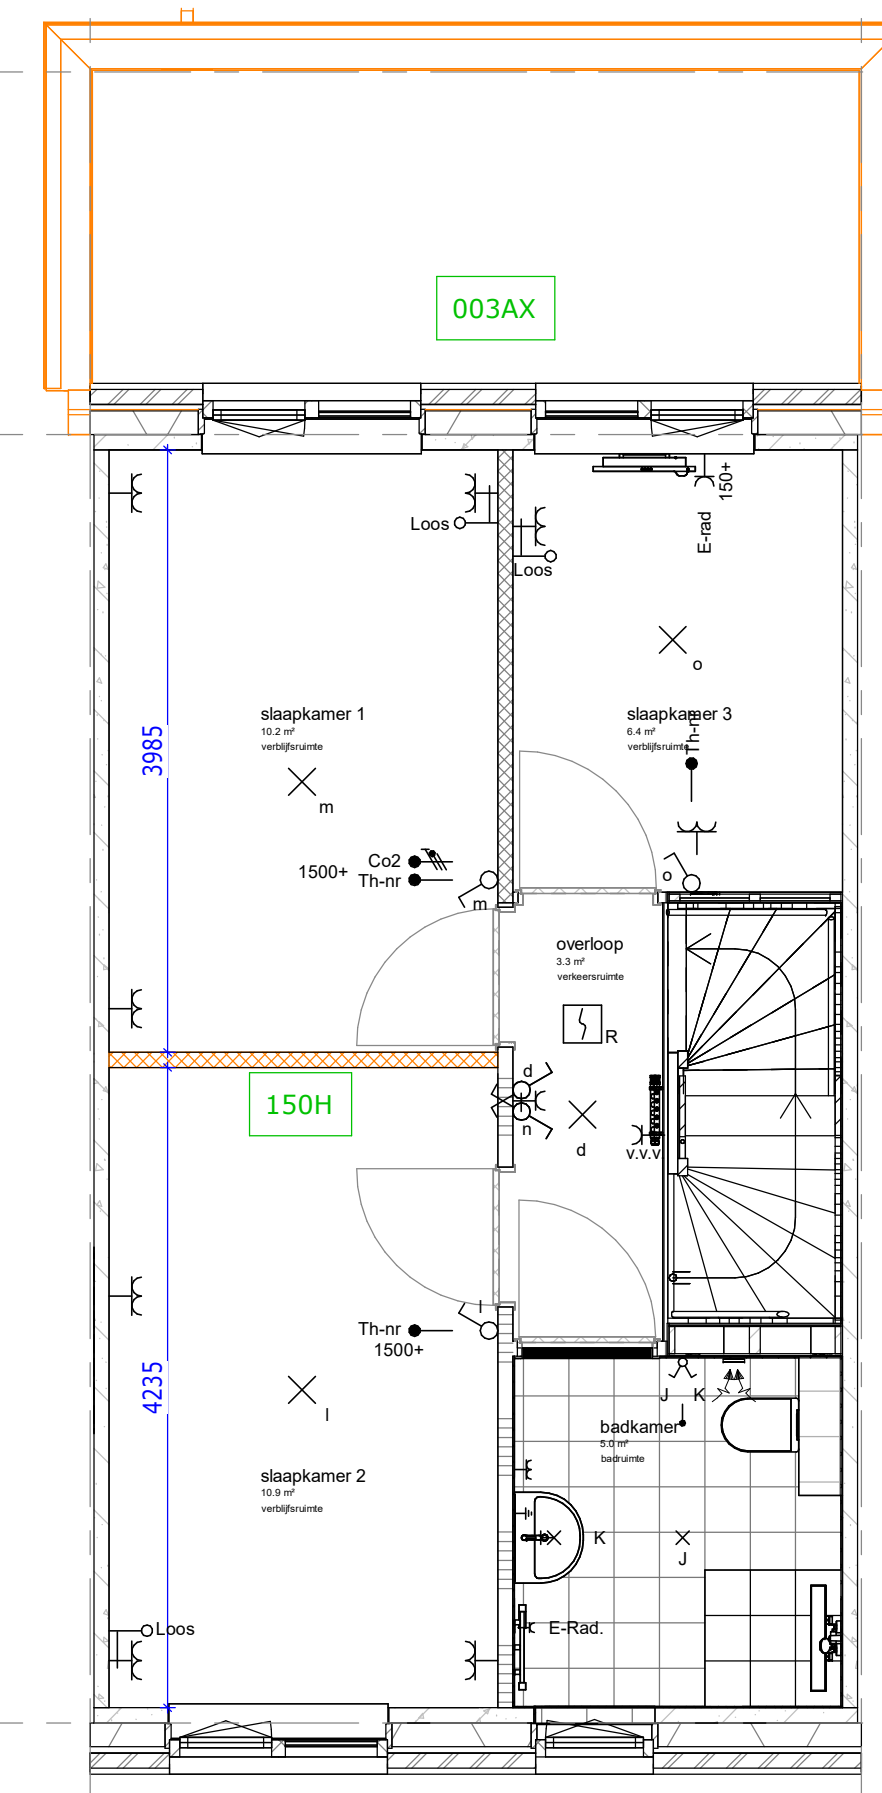


BNR: 172, 173, 174, 175 & 176 - getekend

150H: Verplaatsen wand tussen de slaapkamer aan de voor- en achtergevel

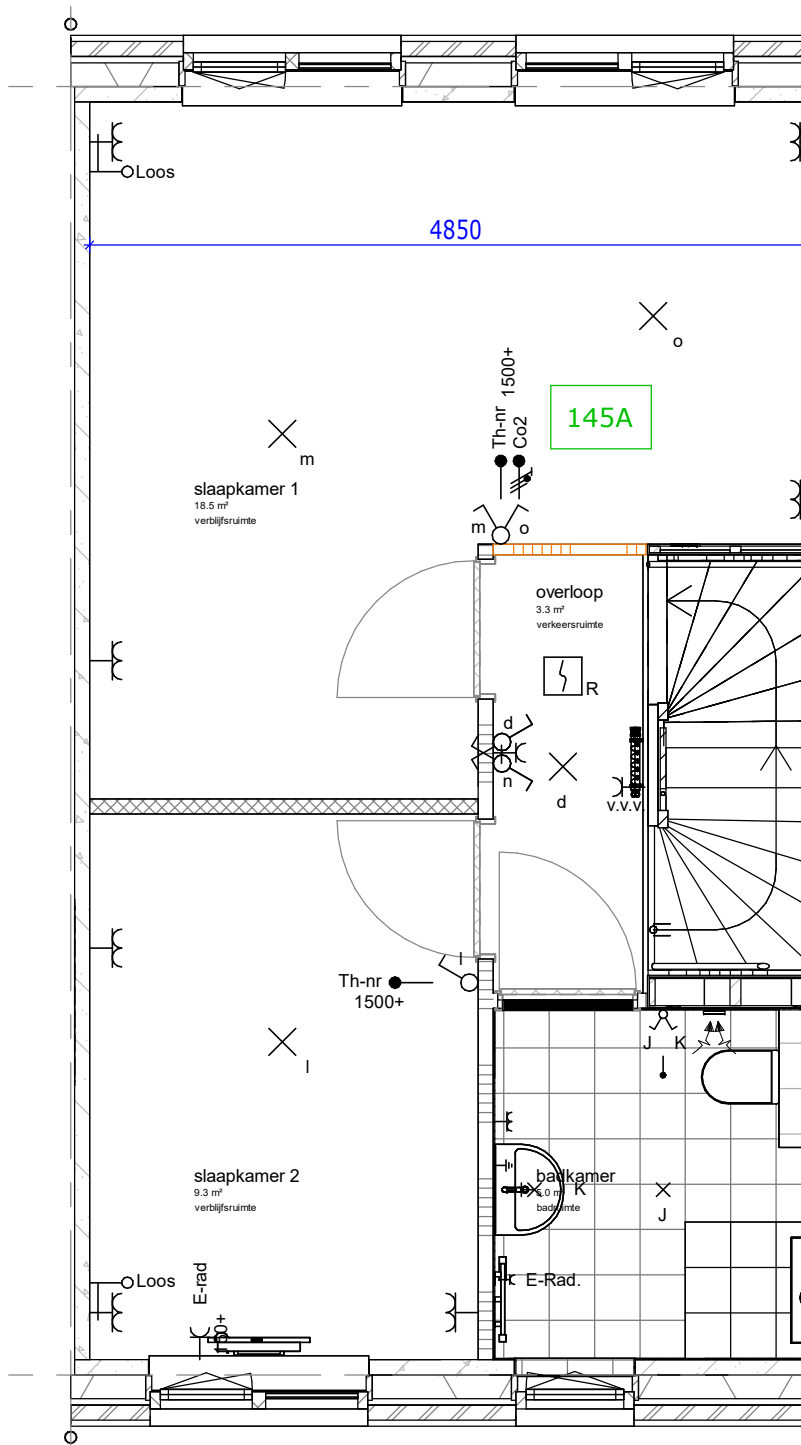


BNR: 172, 173, 174, 175 & 176 - getekend

145A: 2 grote slaapkamers op 1e verdieping

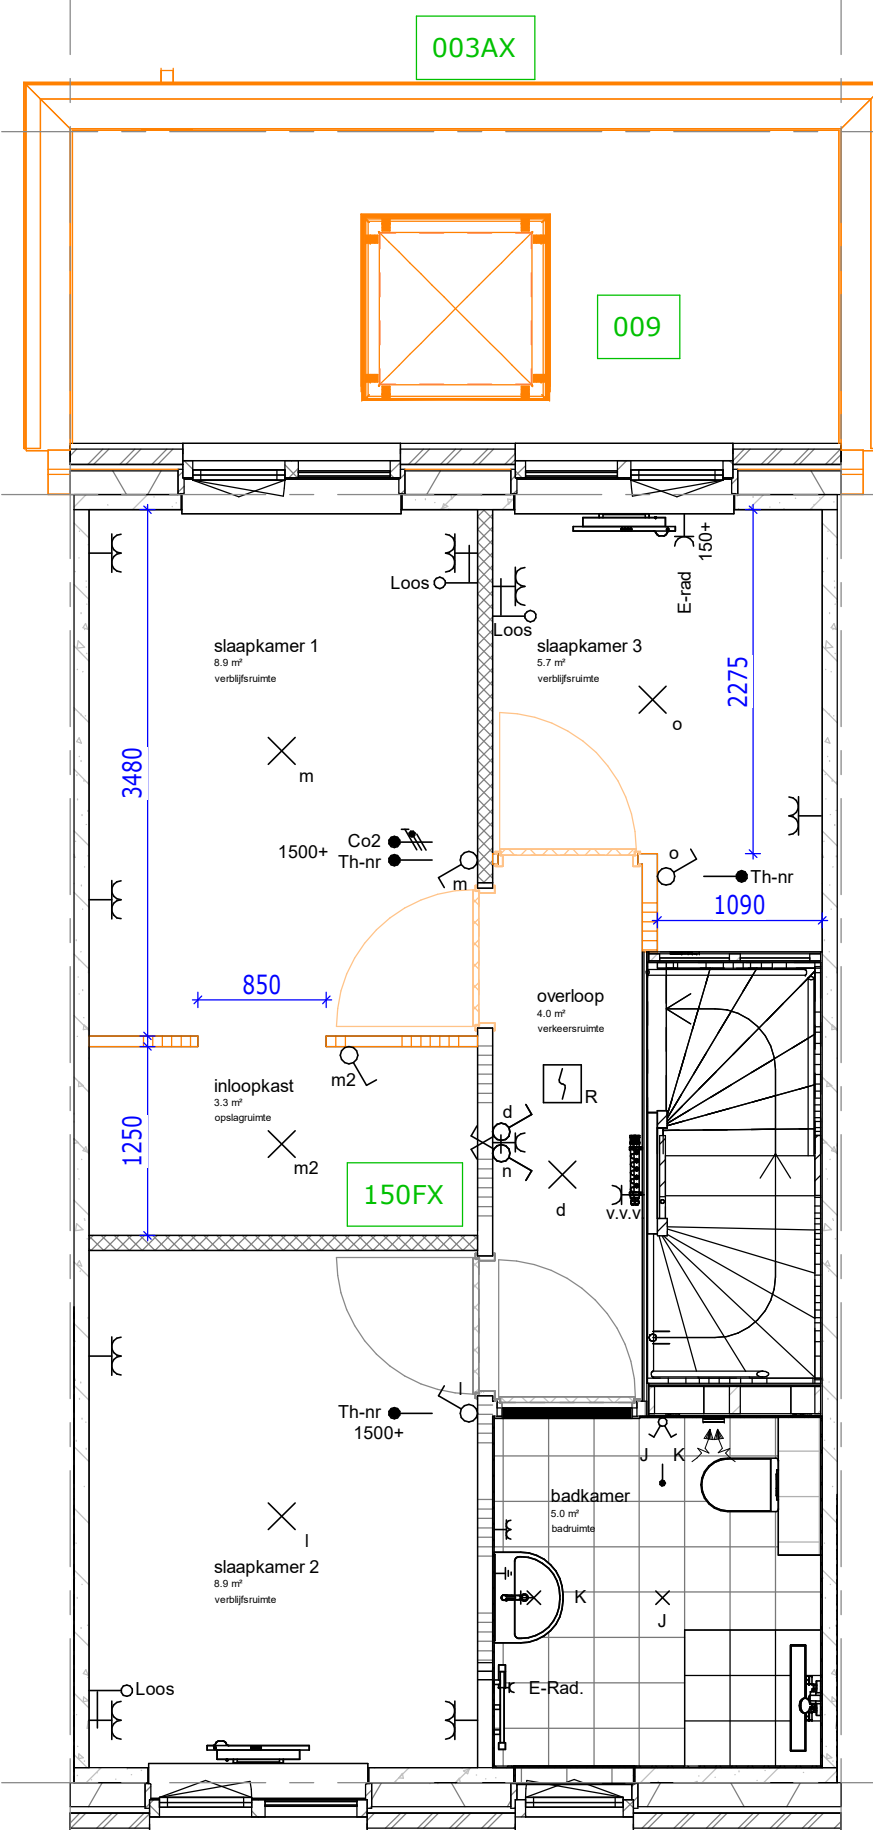


BNR: 172, 173, 174, 175 & 176 - getekend

009: lichtkoepel afm. 1000x1000 i.c.m. optie uitbouw 2400mm.
150FX: inloopkast t.b.v. slaapkamer achtergevel i.c.m. 3 slaapkamer op 1e verdieping

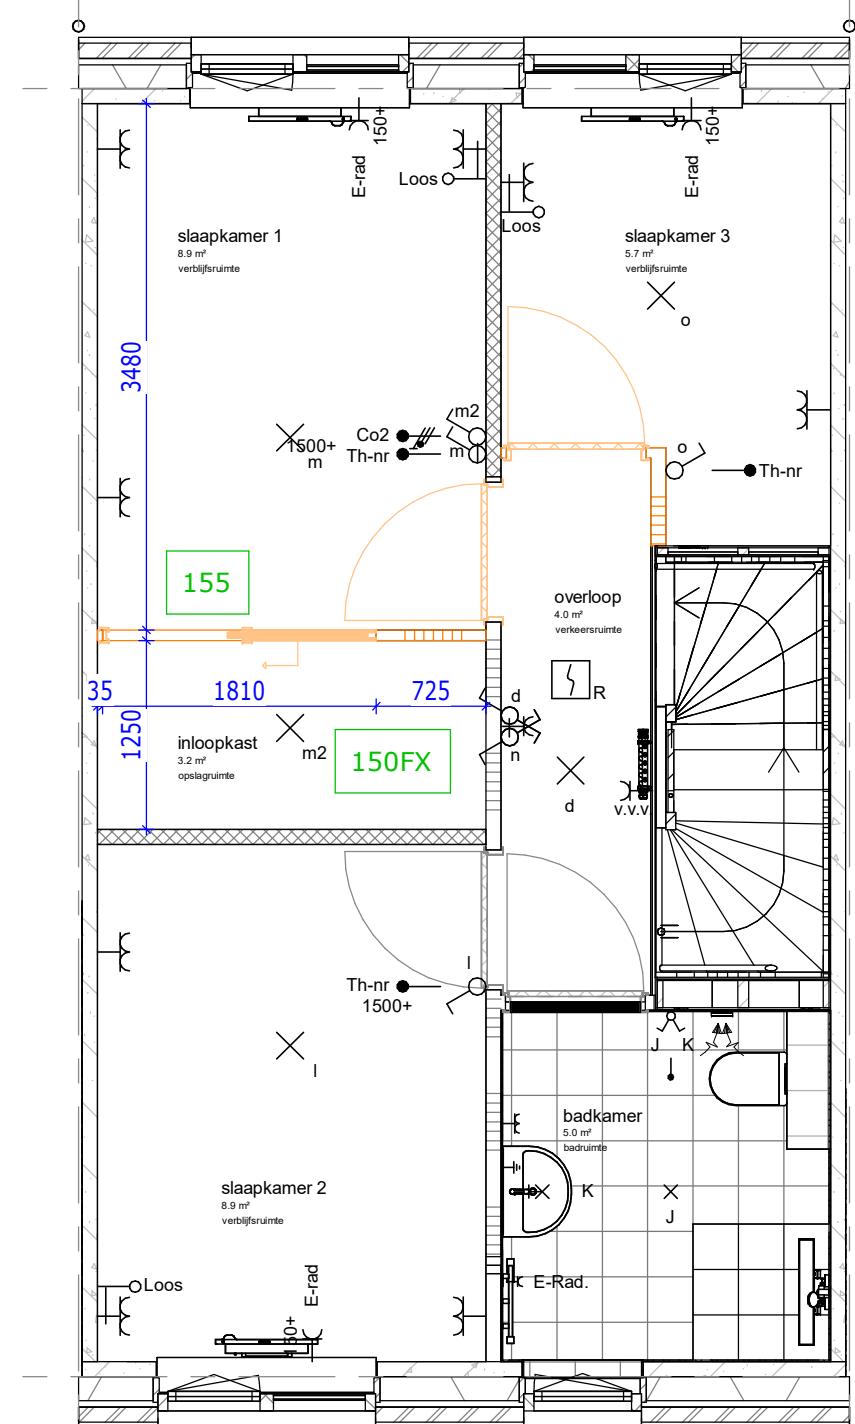


BNR: 172, 173, 174, 175 & 176 - getekend

150FX: inloopkast t.b.v. slaapkamer achtergevel i.c.m. 3 slaapkamer op 1e verdieping
155: Schuifdeur t.p.v. inloopkast

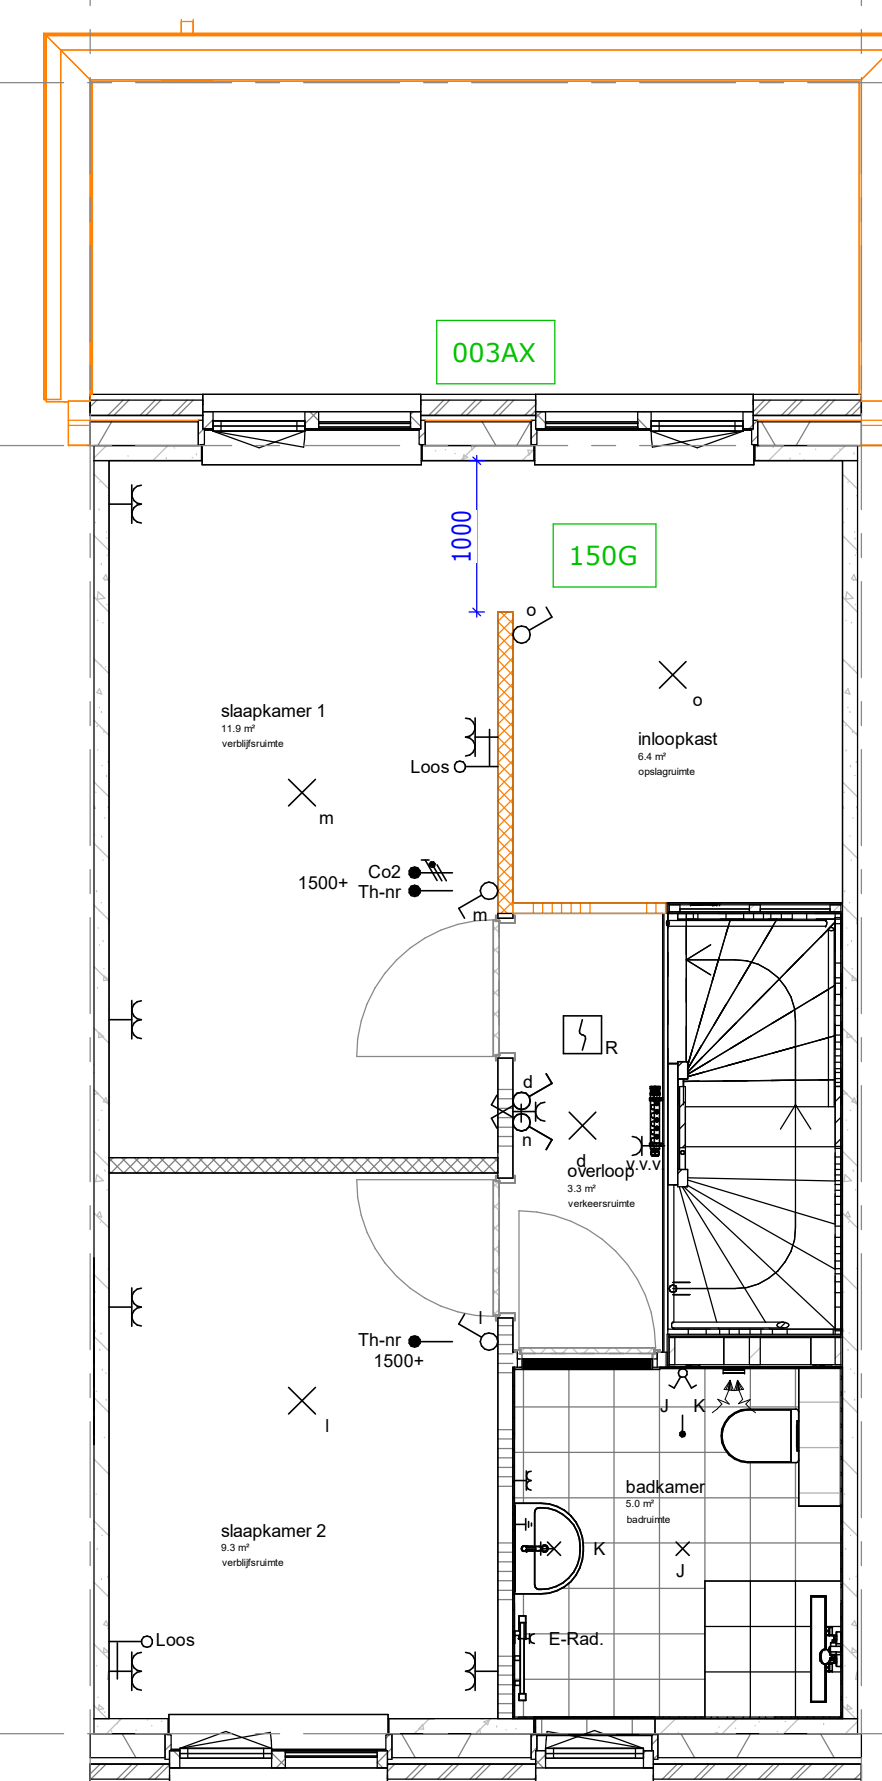

BNR: 172, 173, 174, 175 & 176 - getekend

150G: Inloopkast t.b.v. slaapkamer achtergevel i.c.m. 2 slaapkamer op 1e verdieping

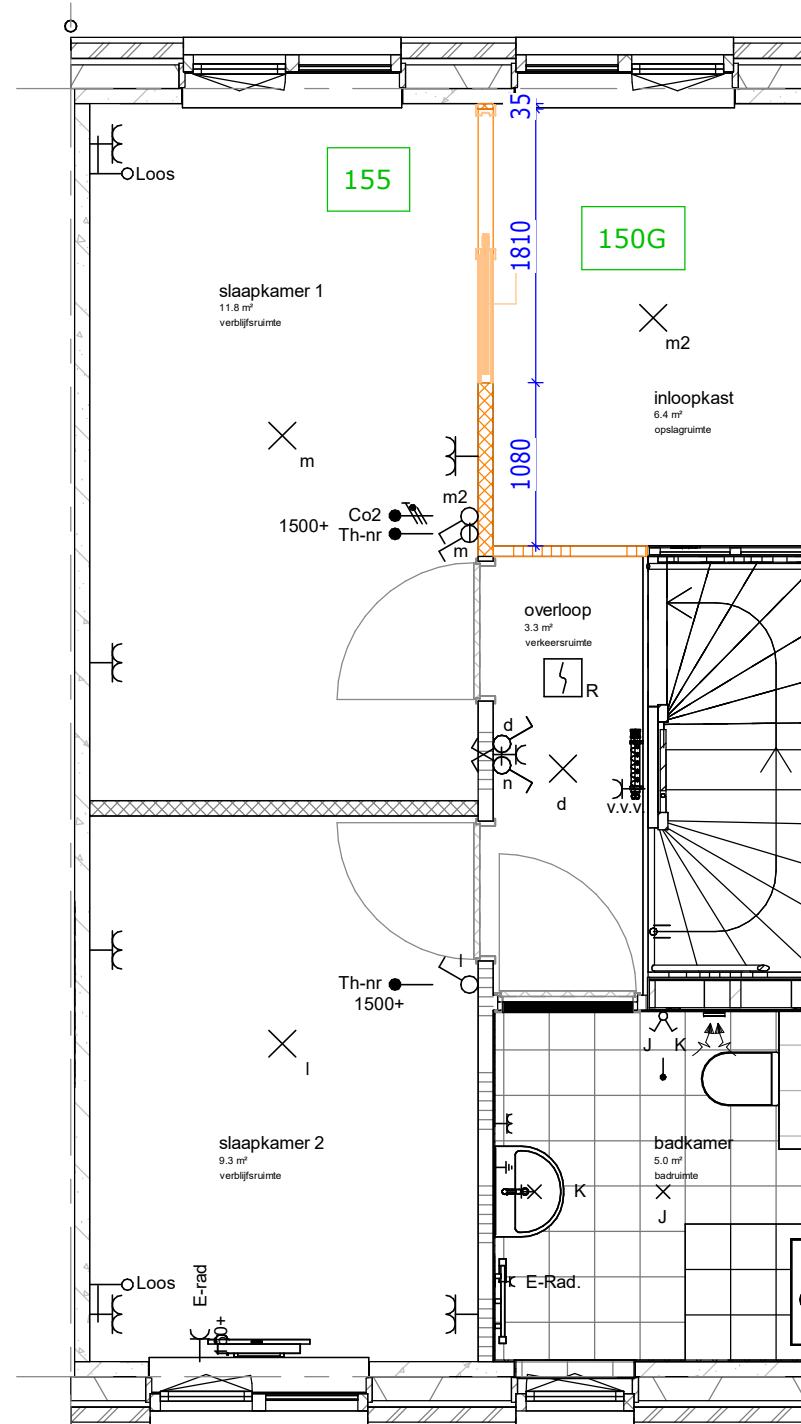

BNR: 172, 173, 174, 175 & 176 - getekend

150G: Inloopkast t.b.v. slaapkamer achtergevel i.c.m. 2 slaapkamer op 1e verdieping
155: Schuifdeur t.p.v. inloopkast

Renvooi opties	
	Standaard posities, afmeting etc. conform bouwkundige tekening woning
	Gewijzigde positie, afmeting etc. nadat optie gekozen is
	Nummer verwijzend koperkeuzelijst
	Zone t.b.v. zonnepanelen * Aantallen en posities zijn indicatief

Definitief

Trebbe BasisWonen
Optieblad Type G - 1e verdieping


bloknr.: Blok 17

tek.nr.: 03.101
schaal: 1:50
formaat: A0
getekend: Joey Vinke

datum: 04-11-2024
wijziging:


Trebbe MiddenWest B.V.
telefoon: 088 259 00 00
website: www.trebbe.nl



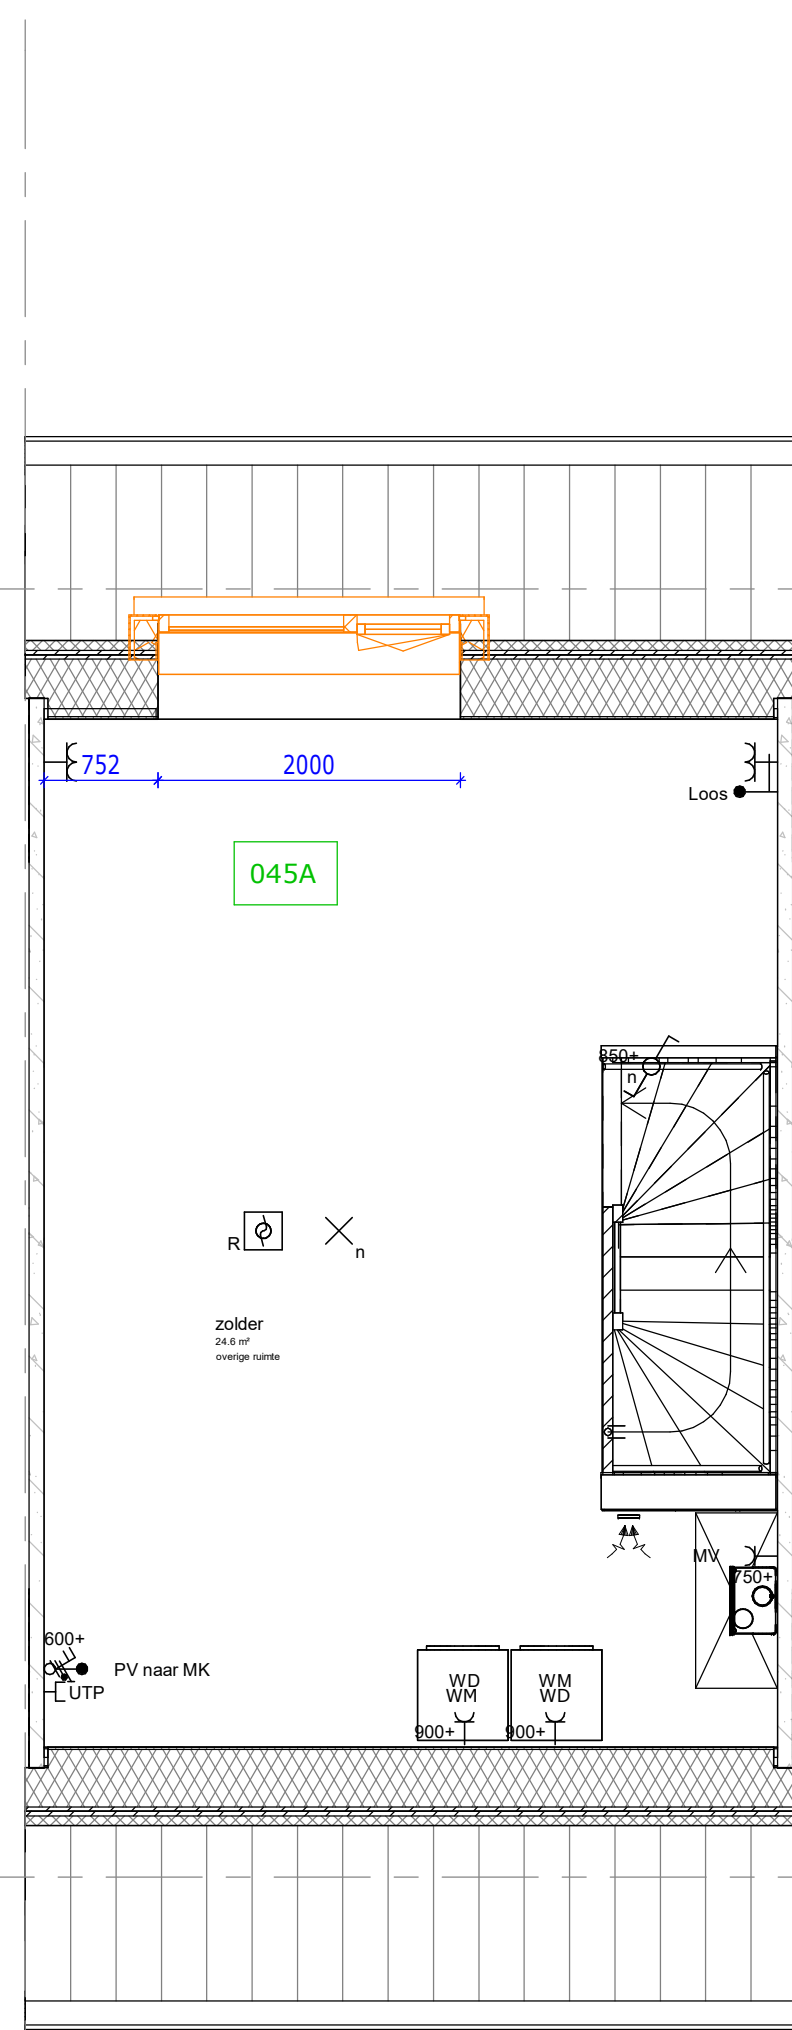


BNR: 173 & 175 - getekend

045A: dakkapel op achtergevel dakvlak (inwendige breedte 2000mm, vrije hoogte ca. 2600mm)

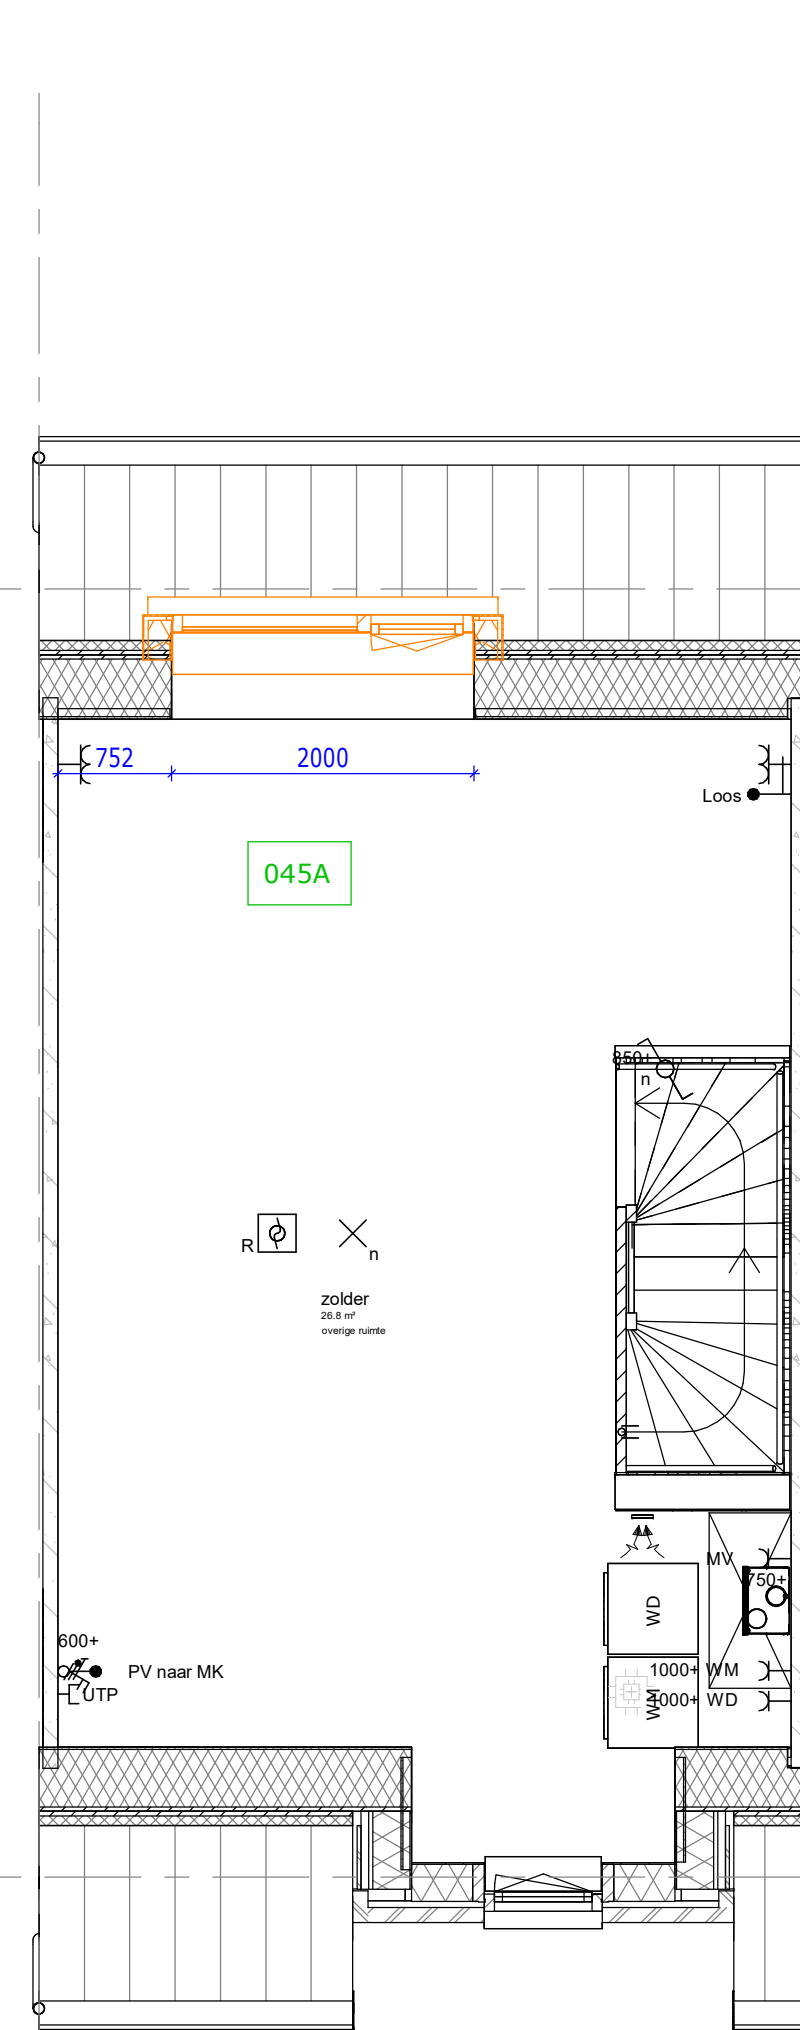


BNR: 172, 174 & 176 - getekend

045A: dakkapel op achtergevel dakvlak (inwendige breedte 2000mm, vrije hoogte ca. 2600mm)

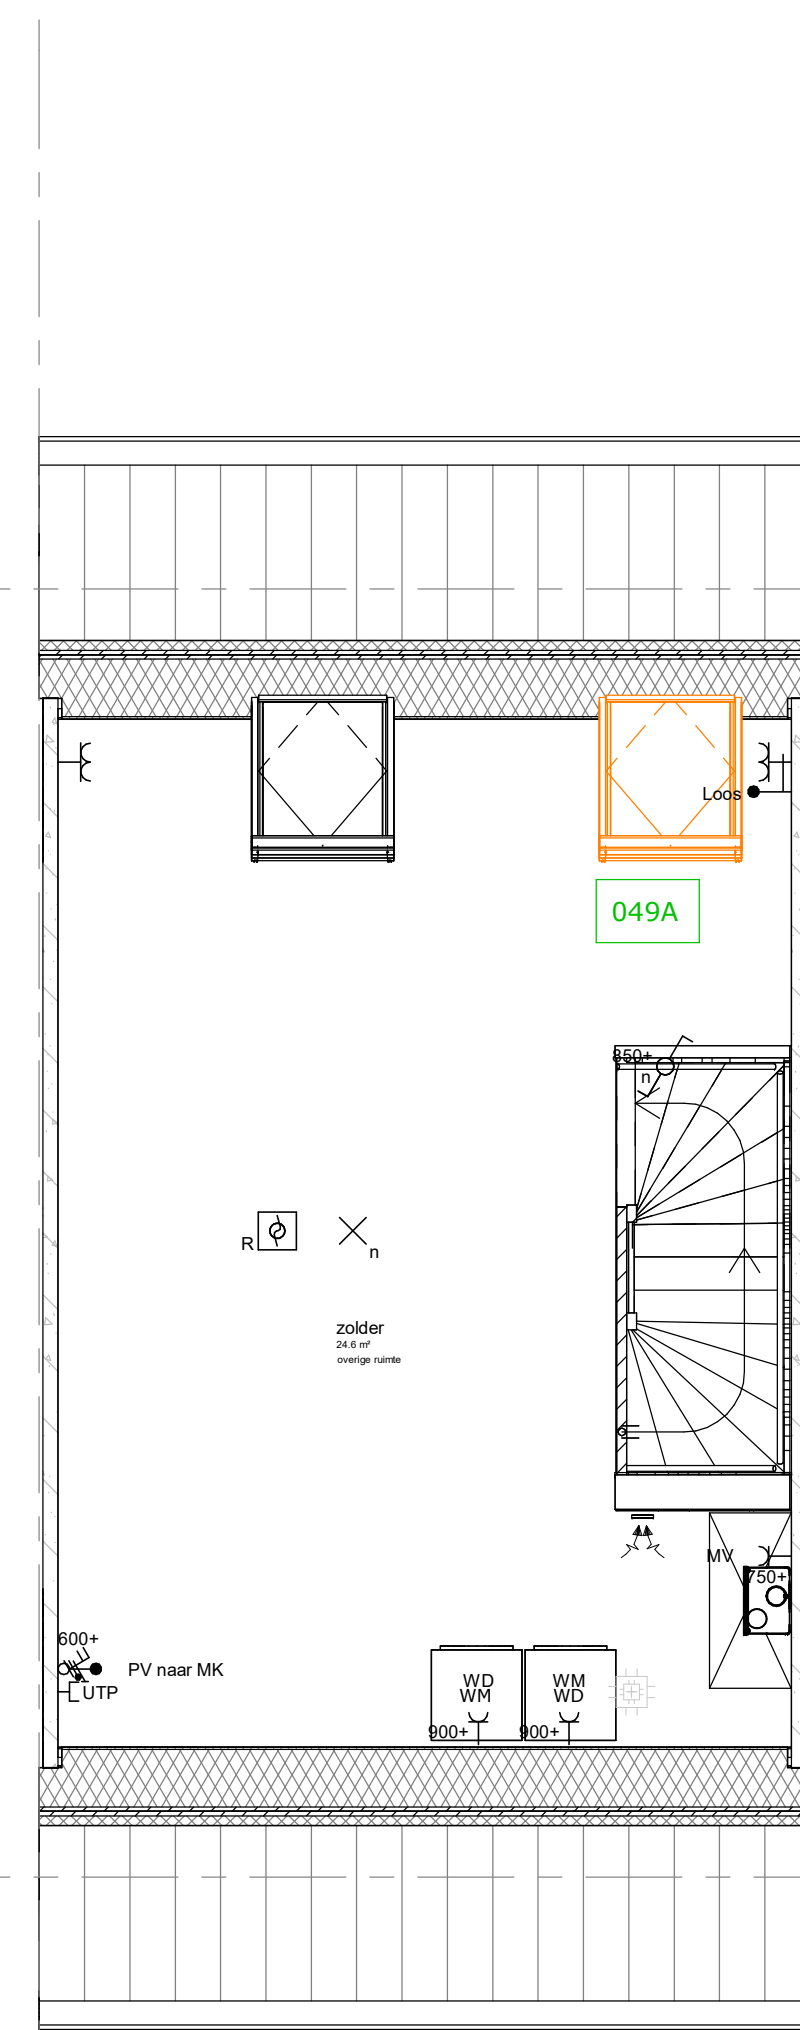

BNR: 173 & 175 - getekend


049A: dakraam FAKRO FTU-V6 U309 op achtergevel dakvlak

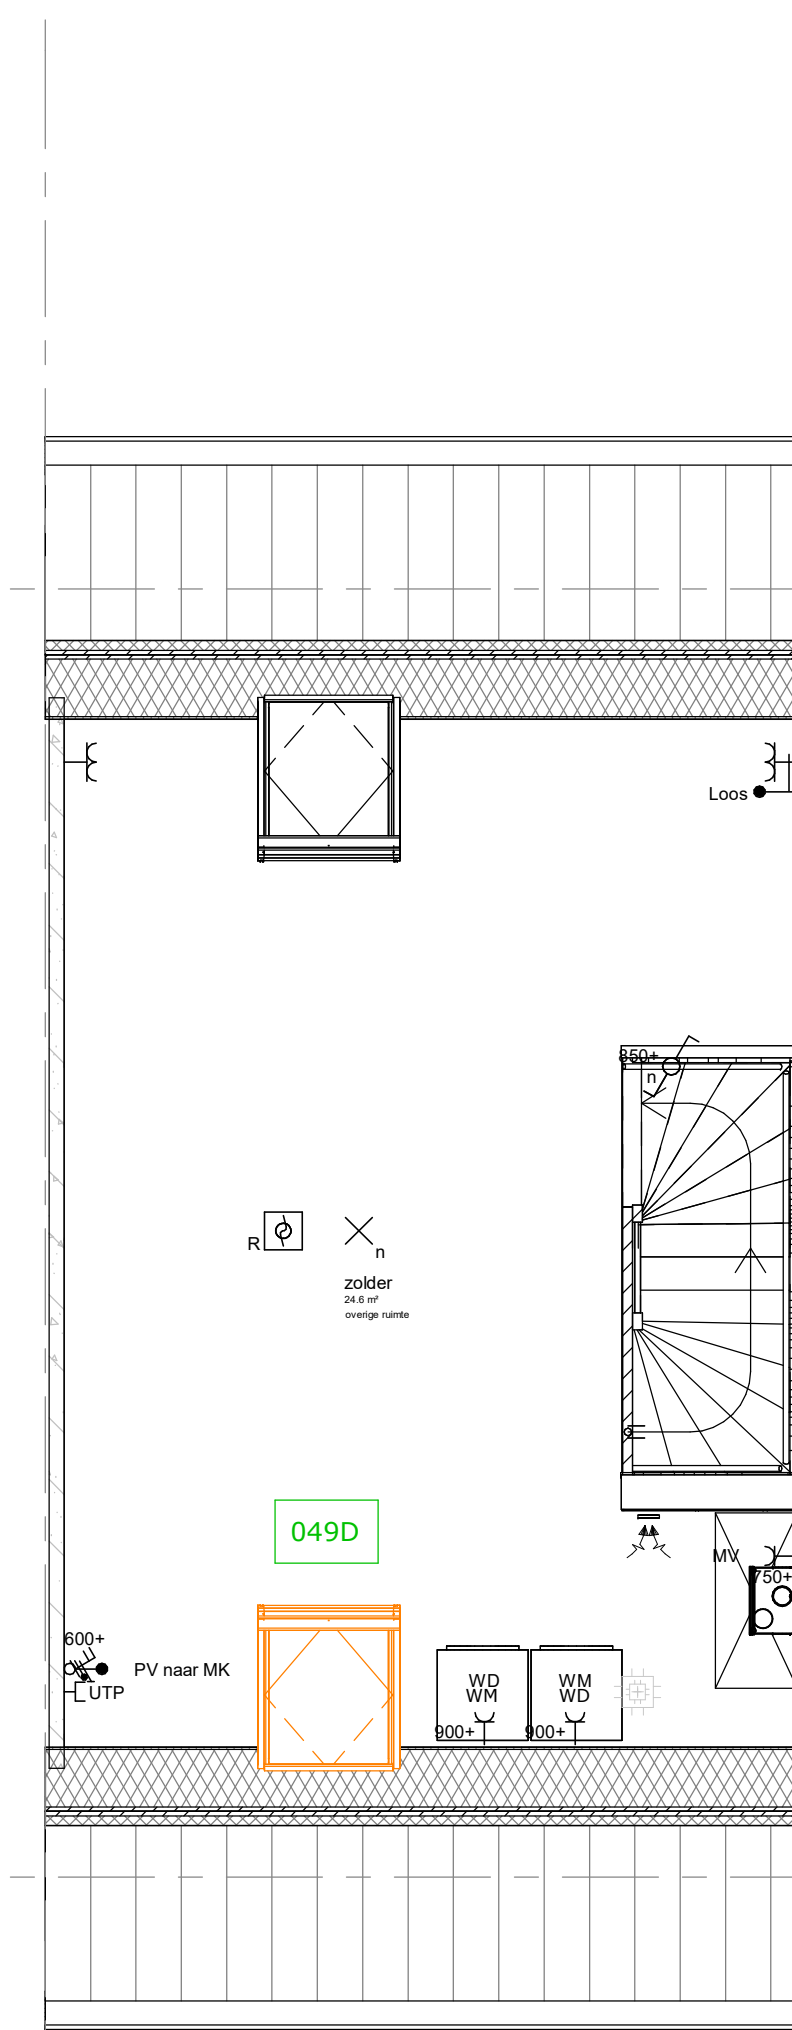

BNR: 173 & 175 - getekend


049D: dakraam FAKRO FTU-V6 U309 op voorgevel dakvlak

Bij het kiezen van optie slaapkamer op zolder komt er een schacht van 1e naar 2e verdieping 150x150mm t.p.v. hoek slaapkamer 2 i.v.m. vloerverwarming.

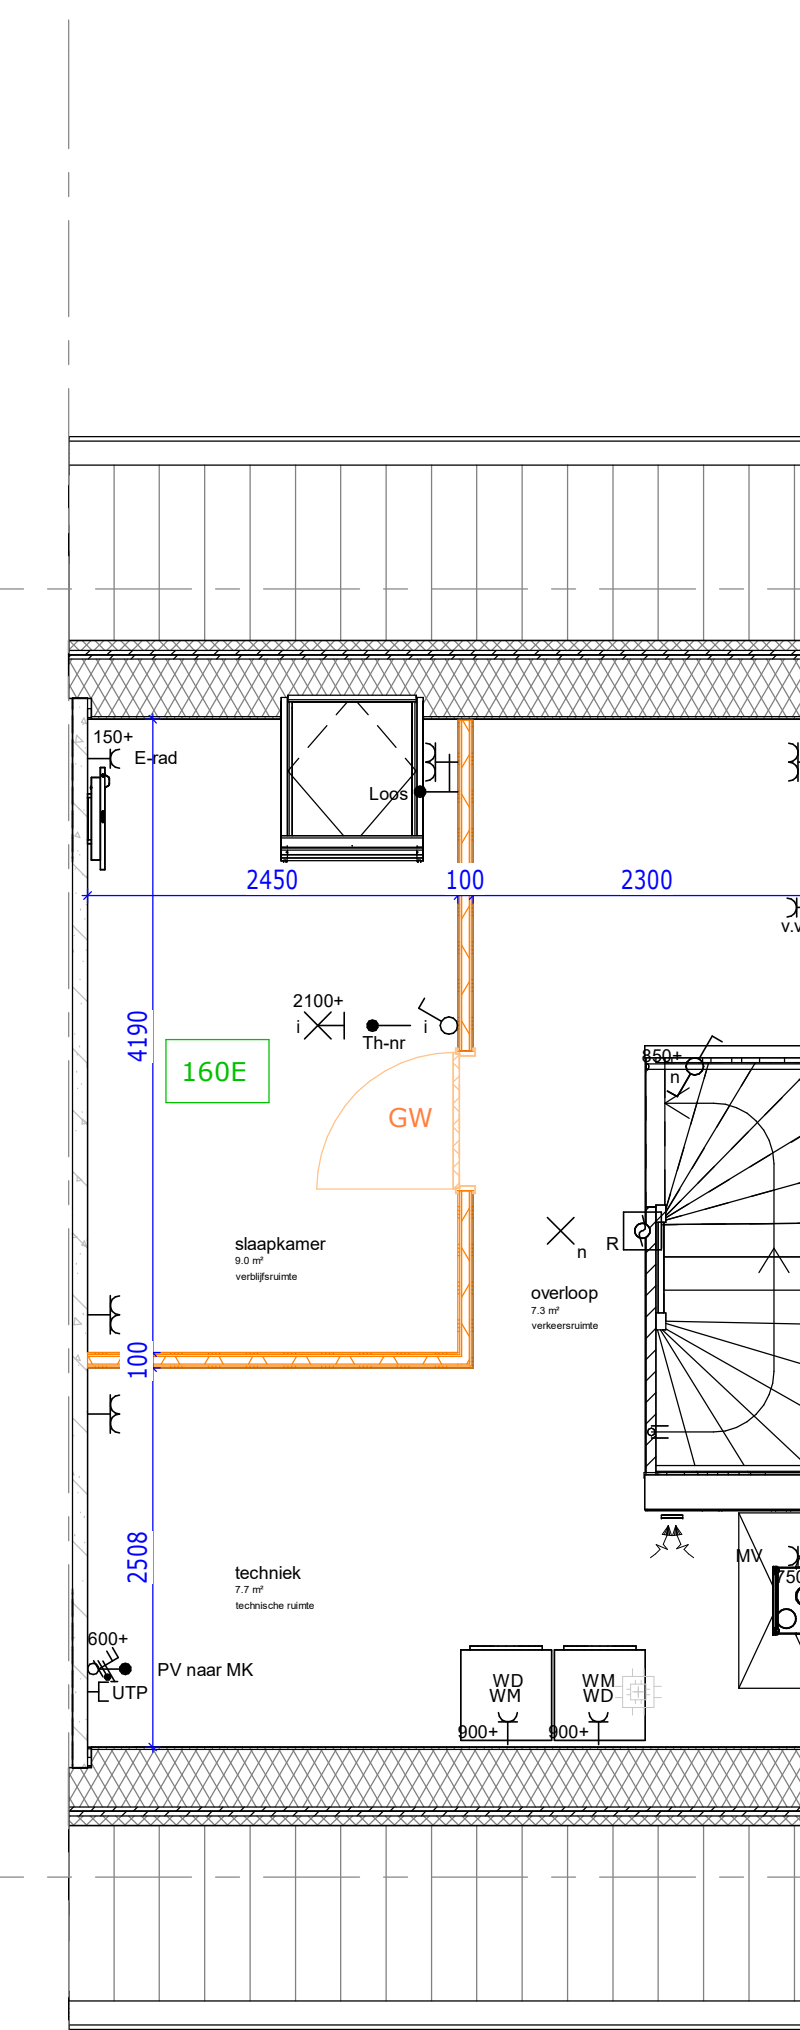

BNR: 173 & 175 - getekend

160E: zolderindeling met 1 slaapkamer met overloop

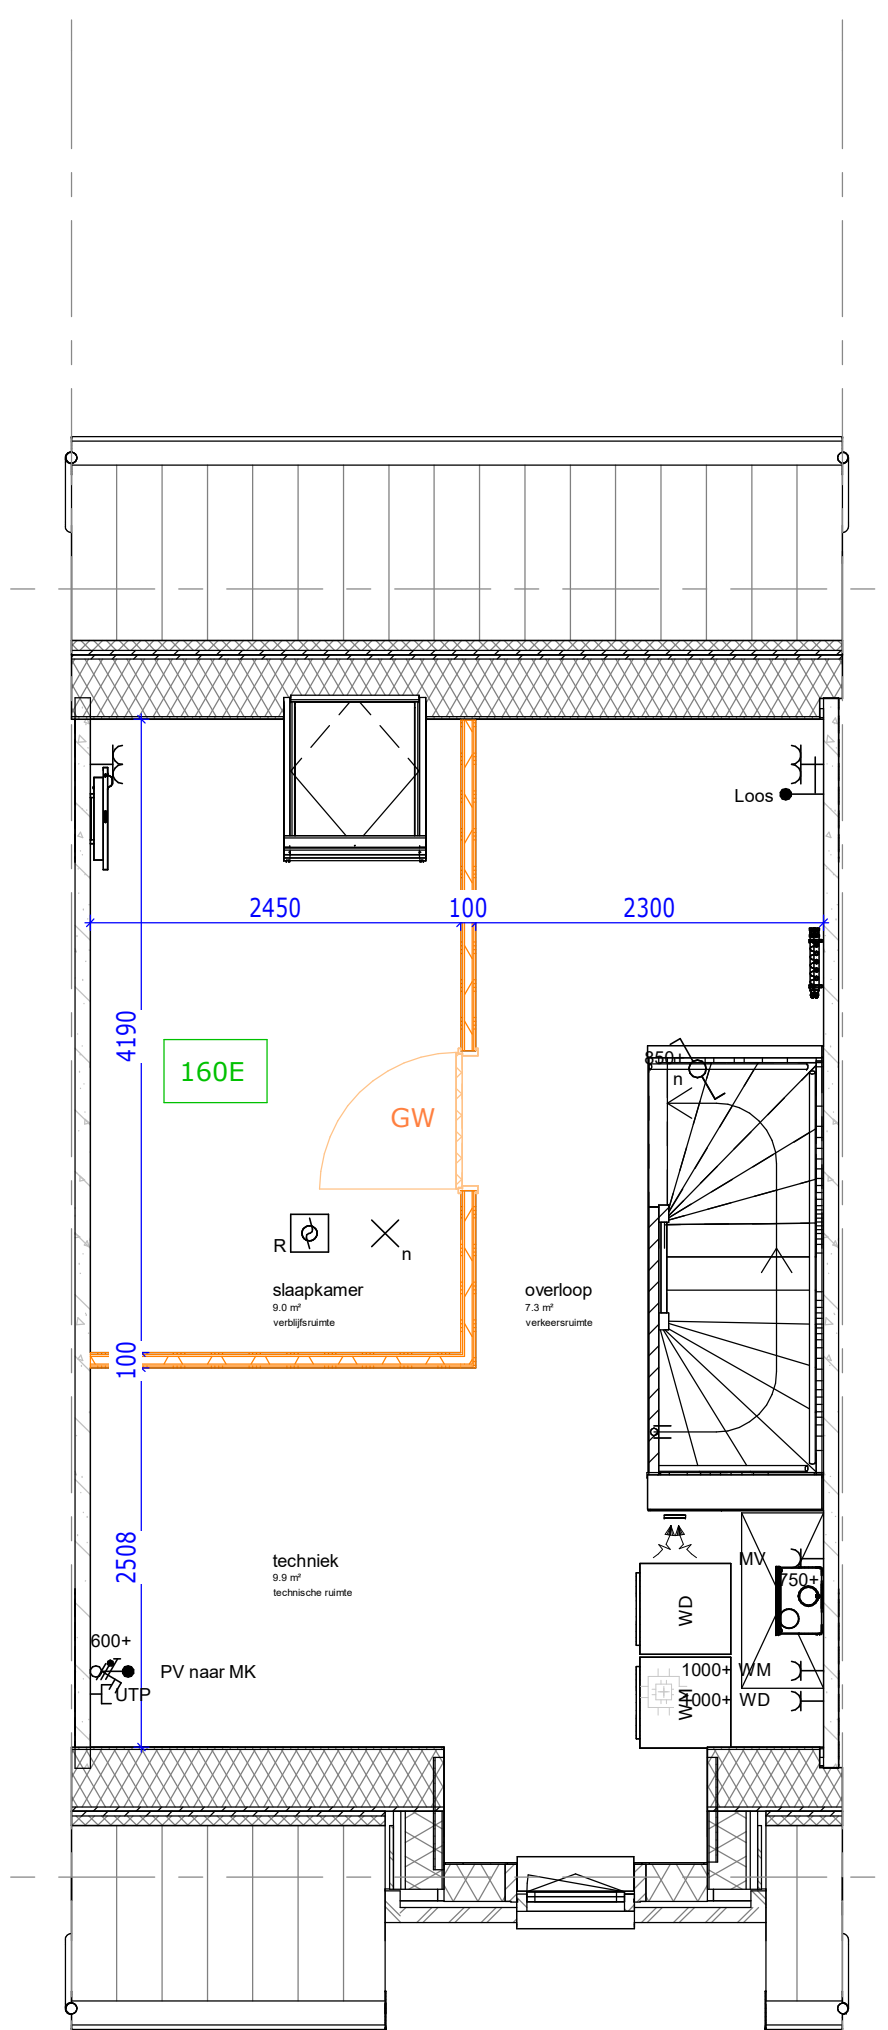

BNR: 172, 174 & 176 - getekend

160E: zolderindeling met 1 slaapkamer met overloop

Bij het kiezen van optie slaapkamer op zolder komt er een schacht van 1e naar 2e verdieping 150x150mm t.p.v. hoek slaapkamer 2 i.v.m. vloerverwarming.

Renvooi opties	
	Standaard posities, afmeting etc. conform bouwkundige tekening woning
	Gewijzigde positie, afmeting etc. nadat optie gekozen is
	Nummer verwijzend koperkeuzelijst
	Zone t.b.v. zonnepanelen * Aantallen en posities zijn indicatief

Definitief

Trebbe BasisWonen

Optieblad Type G - 2e verdieping

bloknr.: Blok 17

tek.nr.: 03.102

schaal: 1:50

formaat: A0

getekend: Joey Vinke


datum: 04-11-2024

wijziging:

Trebbe MiddenWest B.V.

telefoon: 088 259 00 00
website: www.trebbe.nl



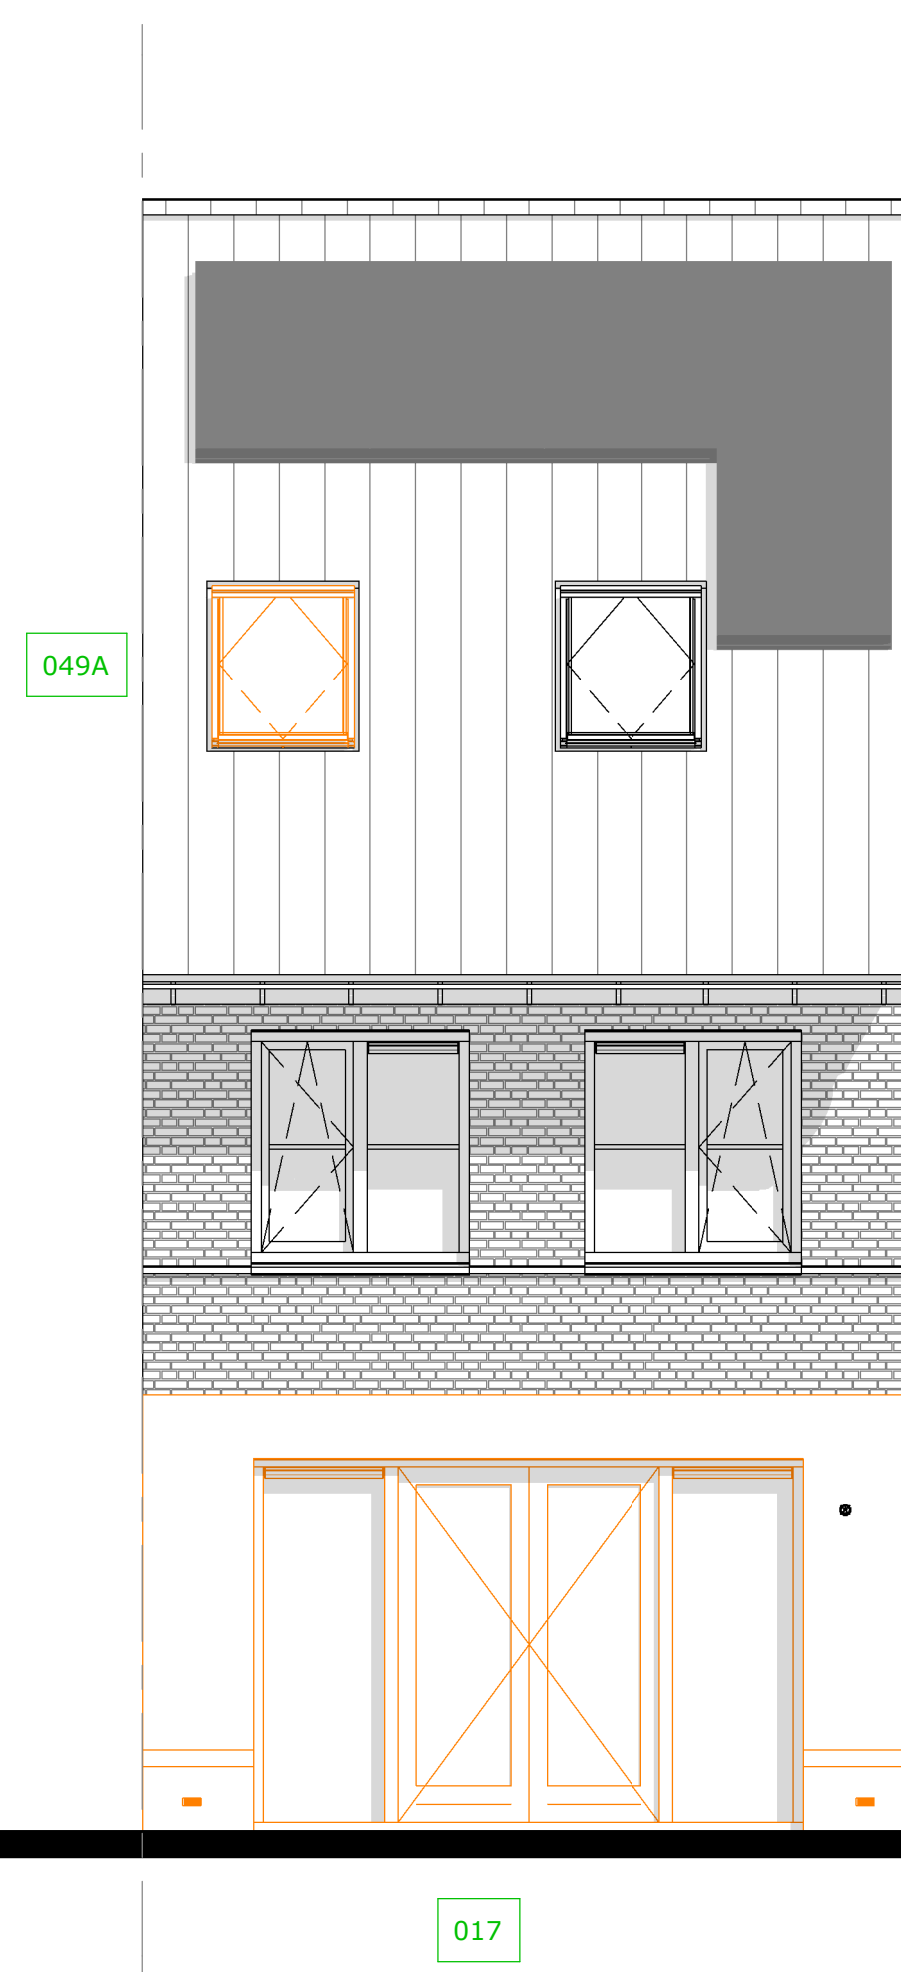


017: achtergevel dubbel openslaande deuren
049A: dakraam FAKRO FTU-V6 U309 op achtergeveldakvlak

Achtergevel Type G



001AX: uitbouw 1200mm incl. dubbel openslaande deuren

Achtergevel Type G

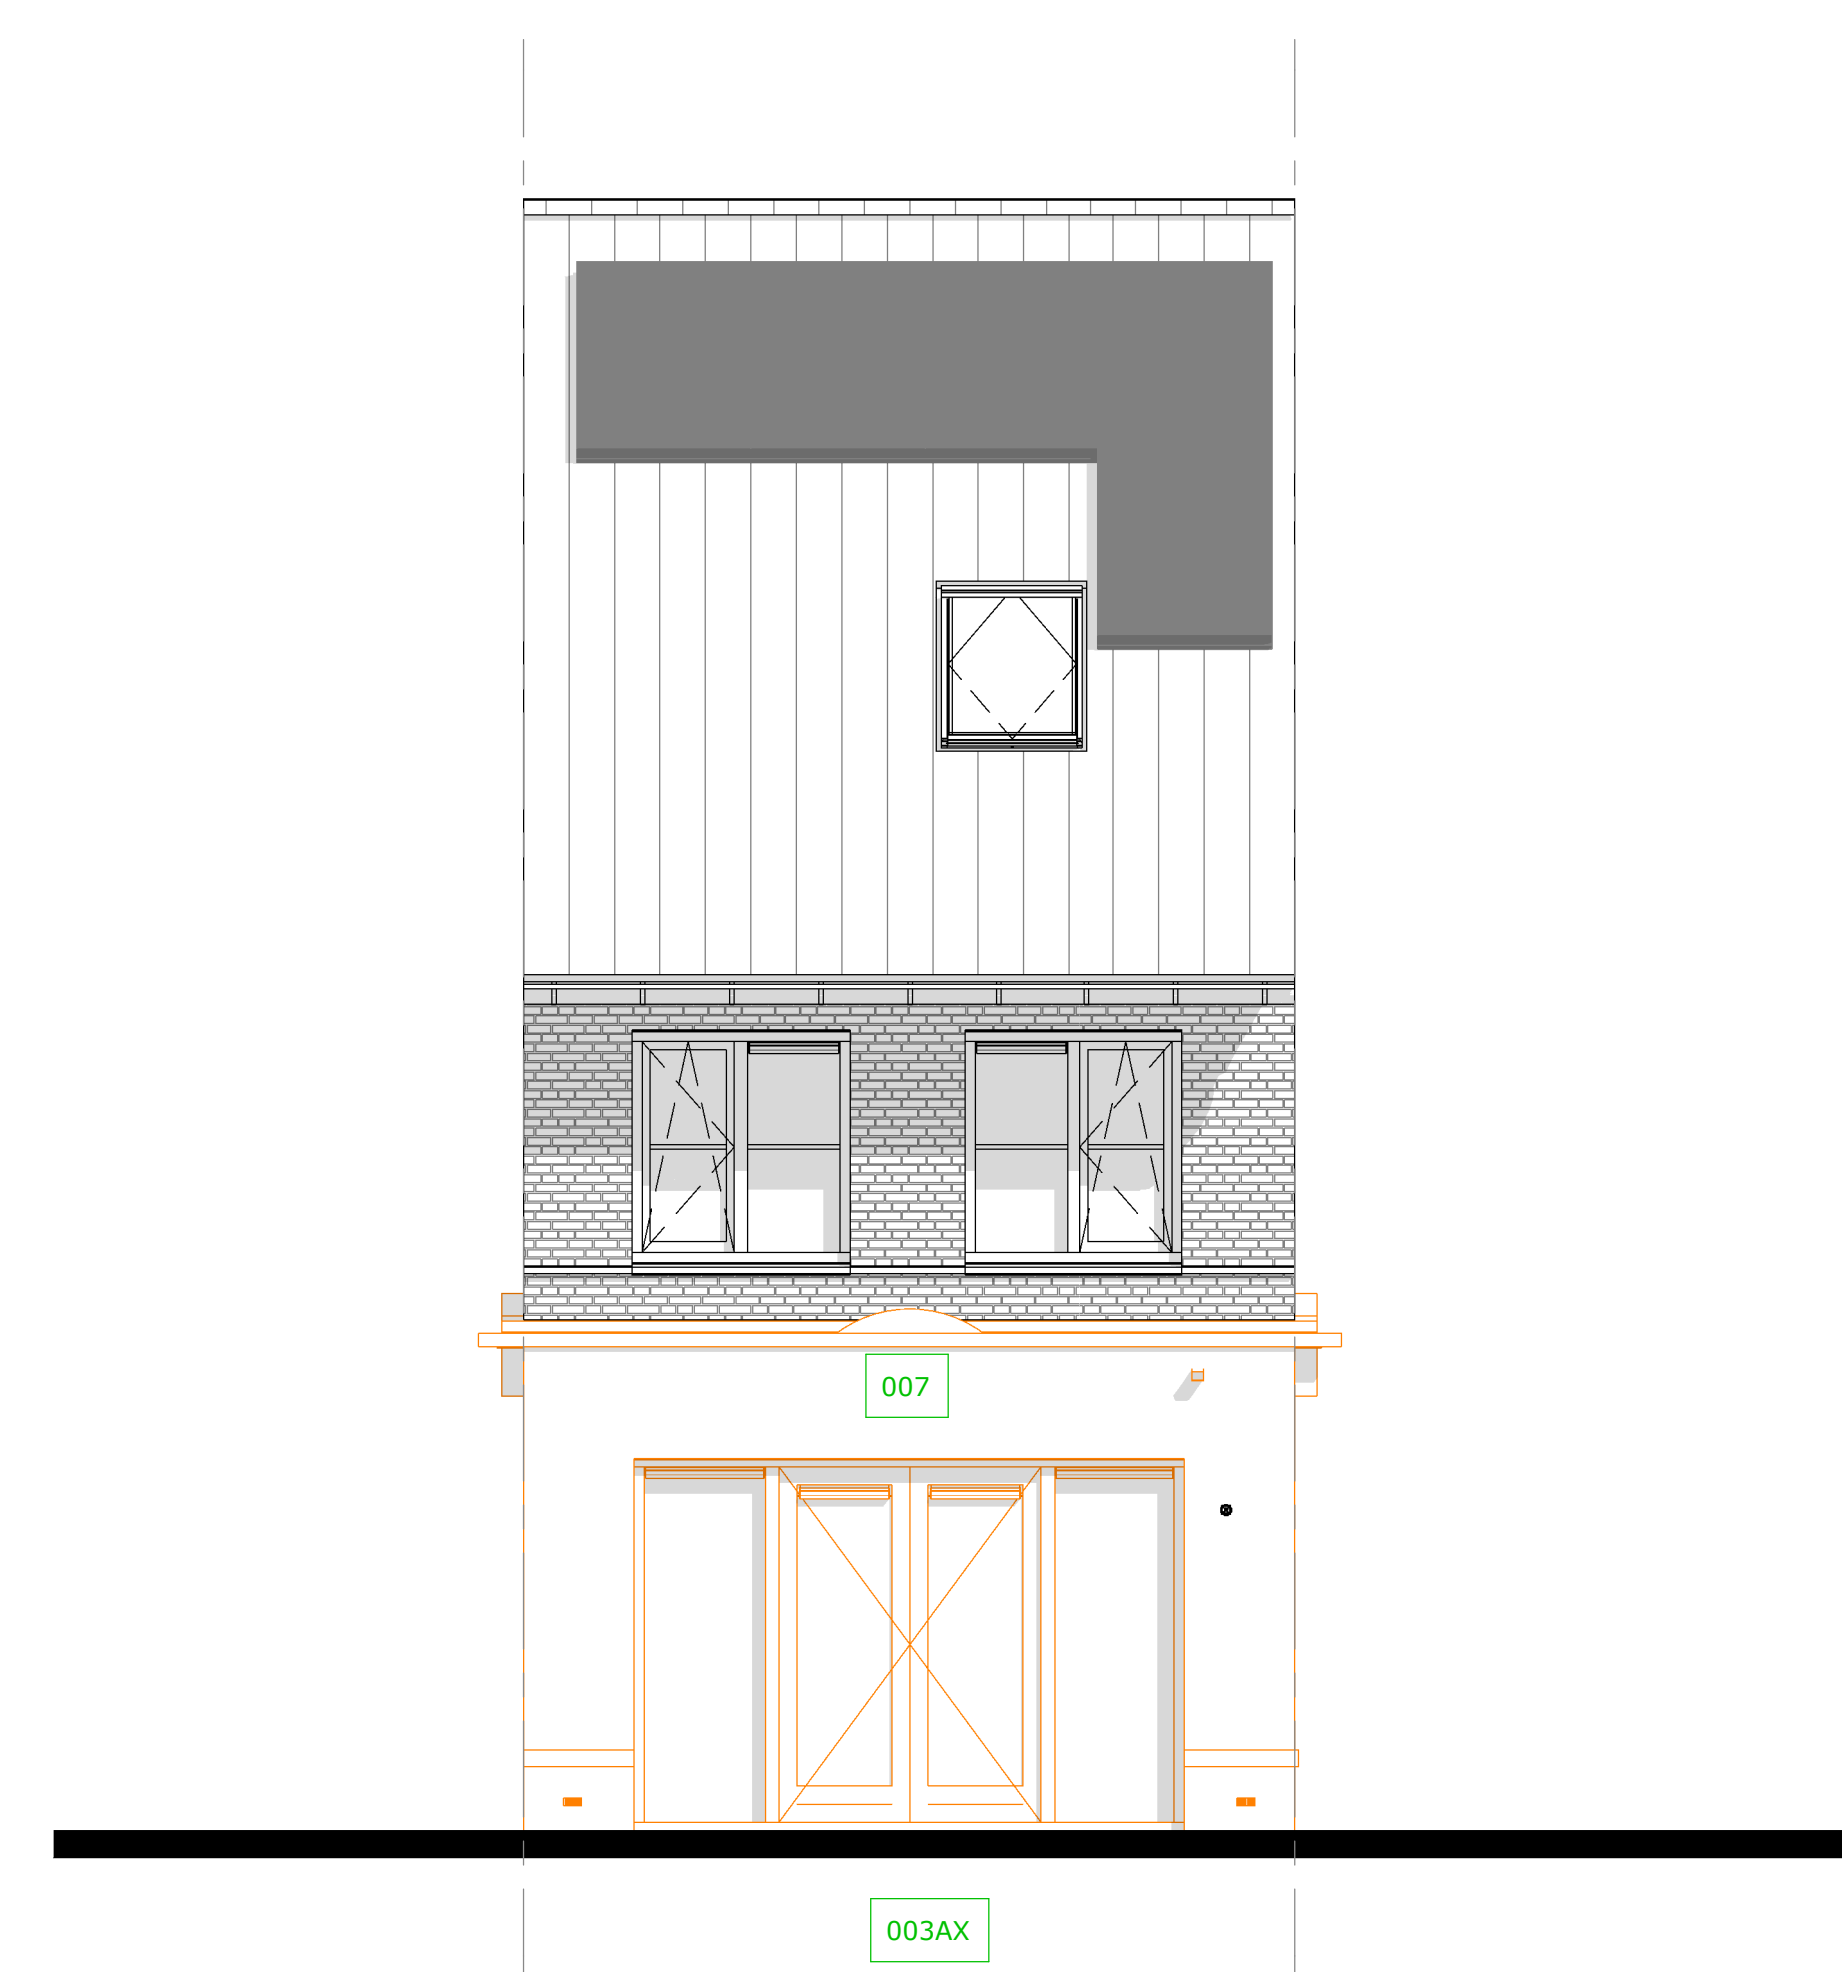


003AX: uitbouw 2400mm incl. dubbel openslaande deuren
007: lichtstraat afmeting 1000x1000mm

Achtergevel Type G



003AX: uitbouw 2400mm incl. dubbel openslaande deuren
045A: dakkapel op achtergeveldakvlak (inwendige breedte 2000mm, vrije hoogte ca. 2600mm)

Achtergevel Type G

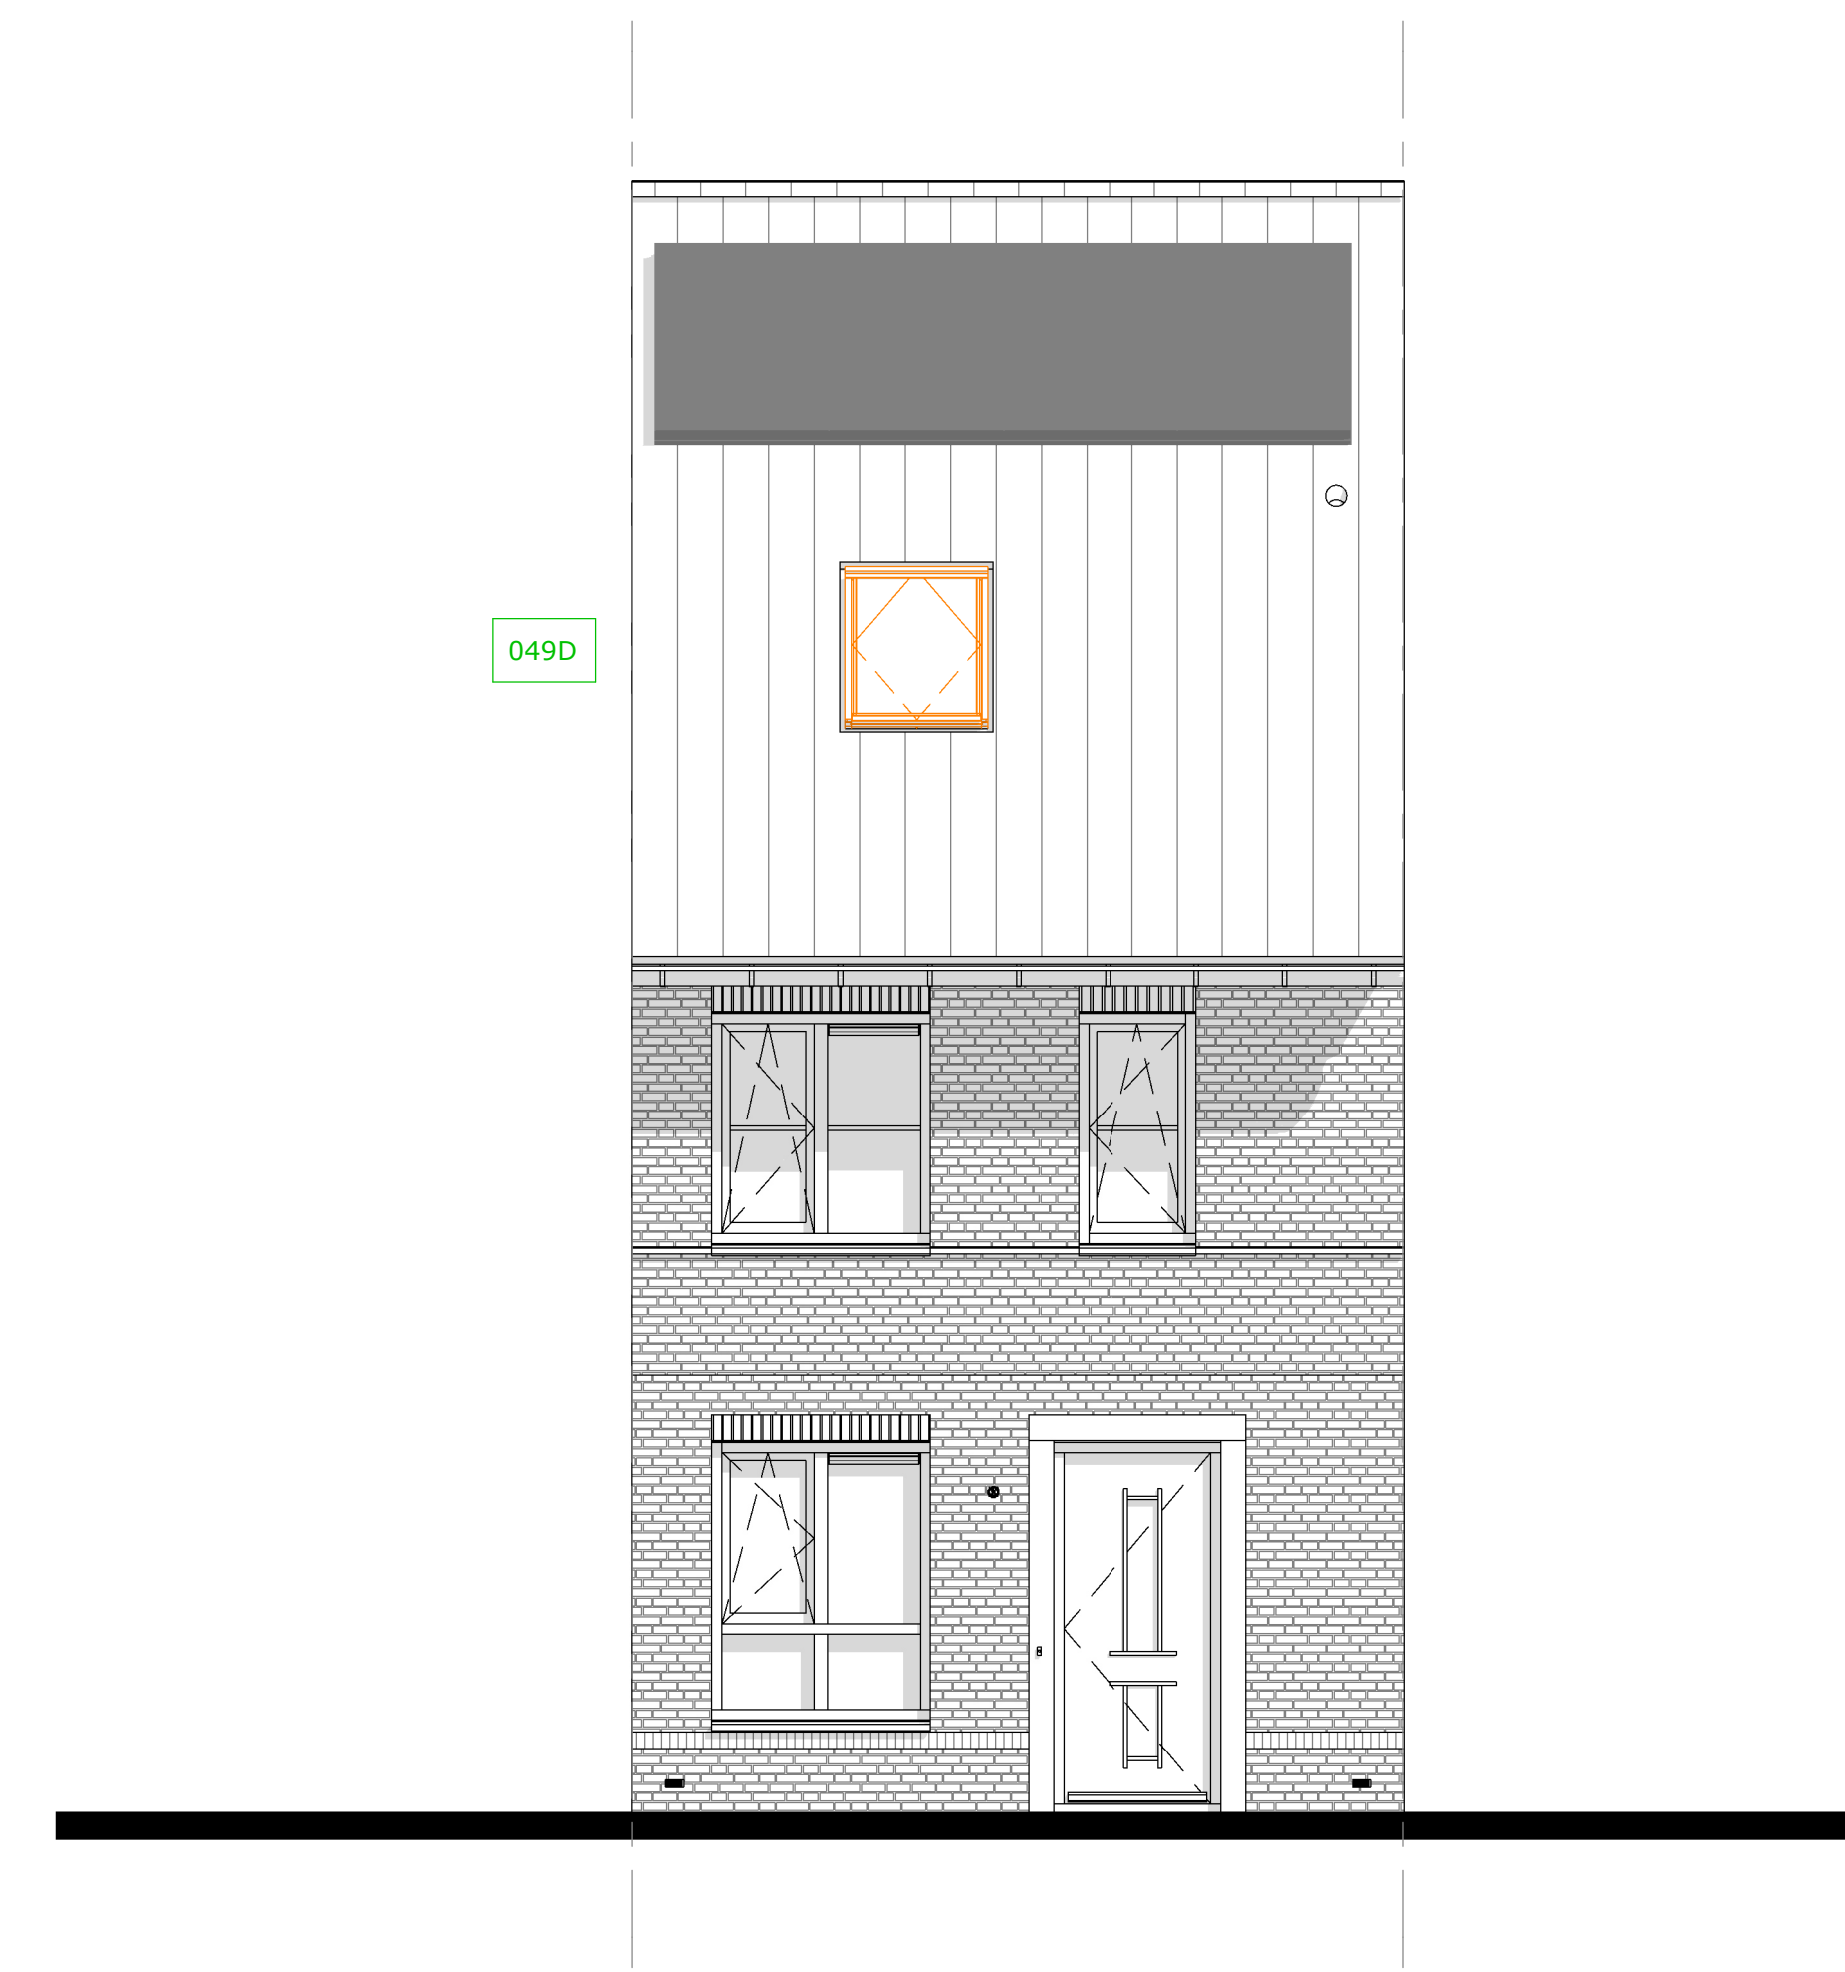

049D: dakraam FAKRO FTU-V6 U309 op voorgeveldakvlak

Voorgevel Type G

Renvooi opties	
	Standaard posities, afmeting etc. conform bouwkundige tekening woning
	Gewijzigde positie, afmeting etc. nadat optie gekozen is
	Nummer verwijzend koperkeuzelijst
	Zone t.b.v zonnepanelen * Aantallen en posities zijn indicatief


Definitief

Trebbe BasisWonen
Optieblad Type G - Gevels
bloknr.: Blok 17


tek.nr.: 03.103
schaal: 1:50
formaat: A0
getekend: Joey Vinke
datum: 04-11-2024
wijziging:

Trebbe MiddenWest B.V.
telefoon: 088 259 00 00
website: www.trebbe.nl




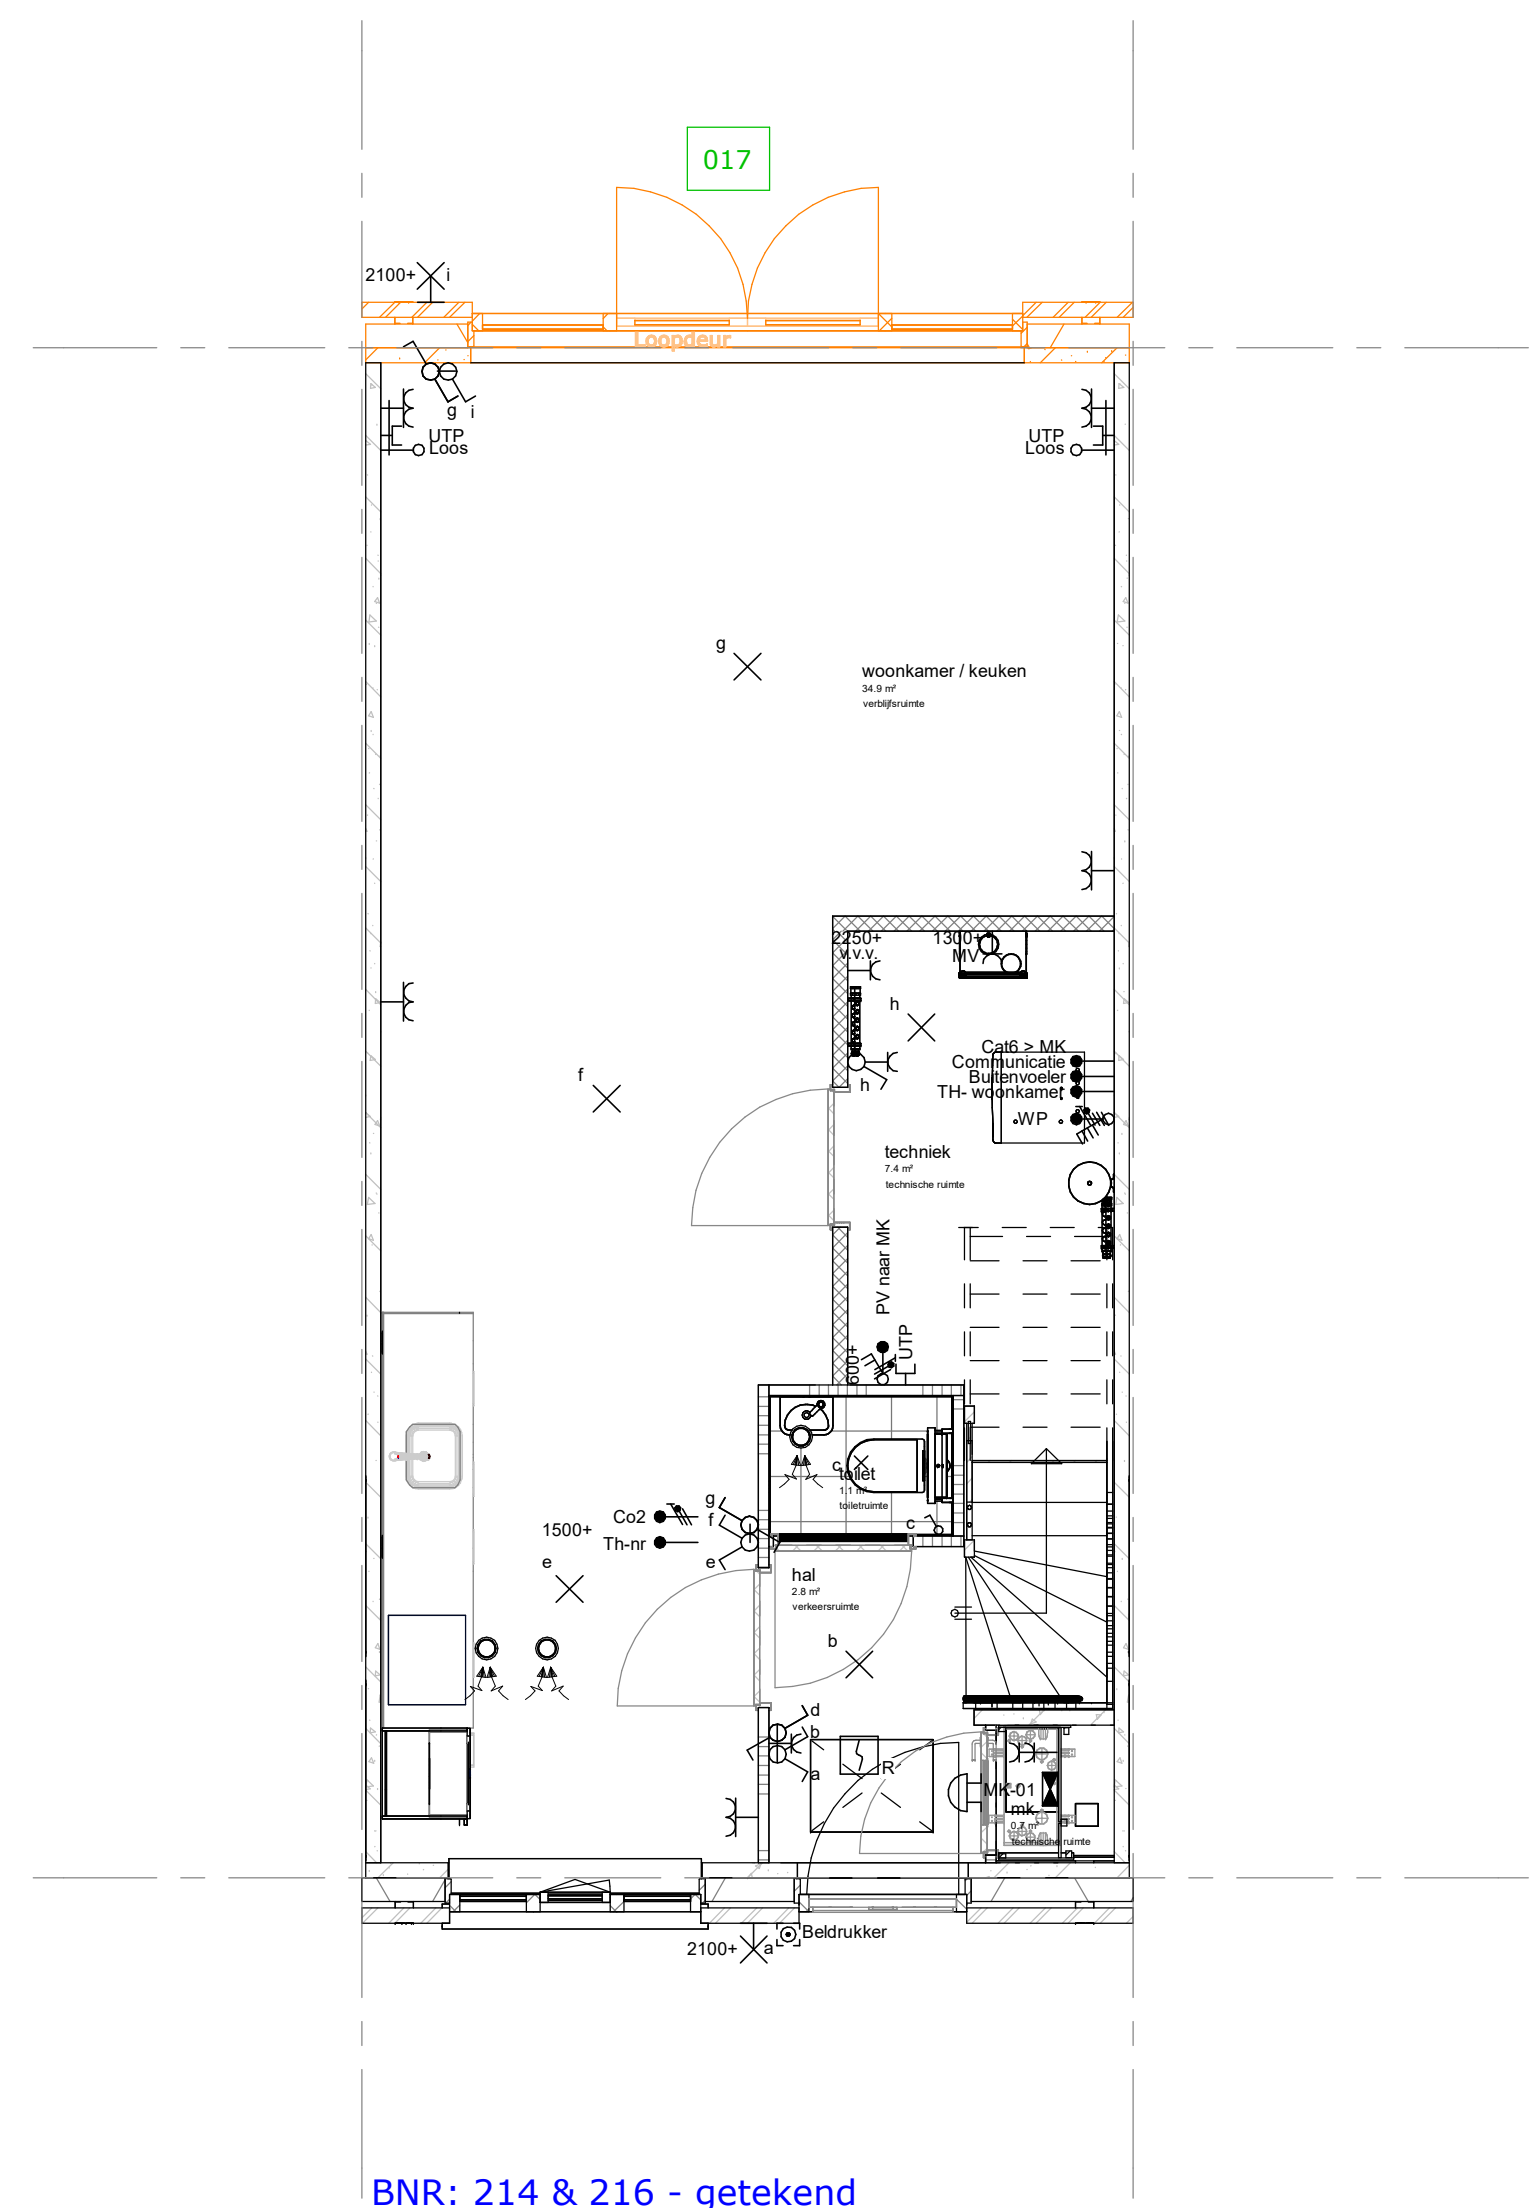


BNR: 214 & 216 - getekend
017: achtergevel dubbel openslaande deuren

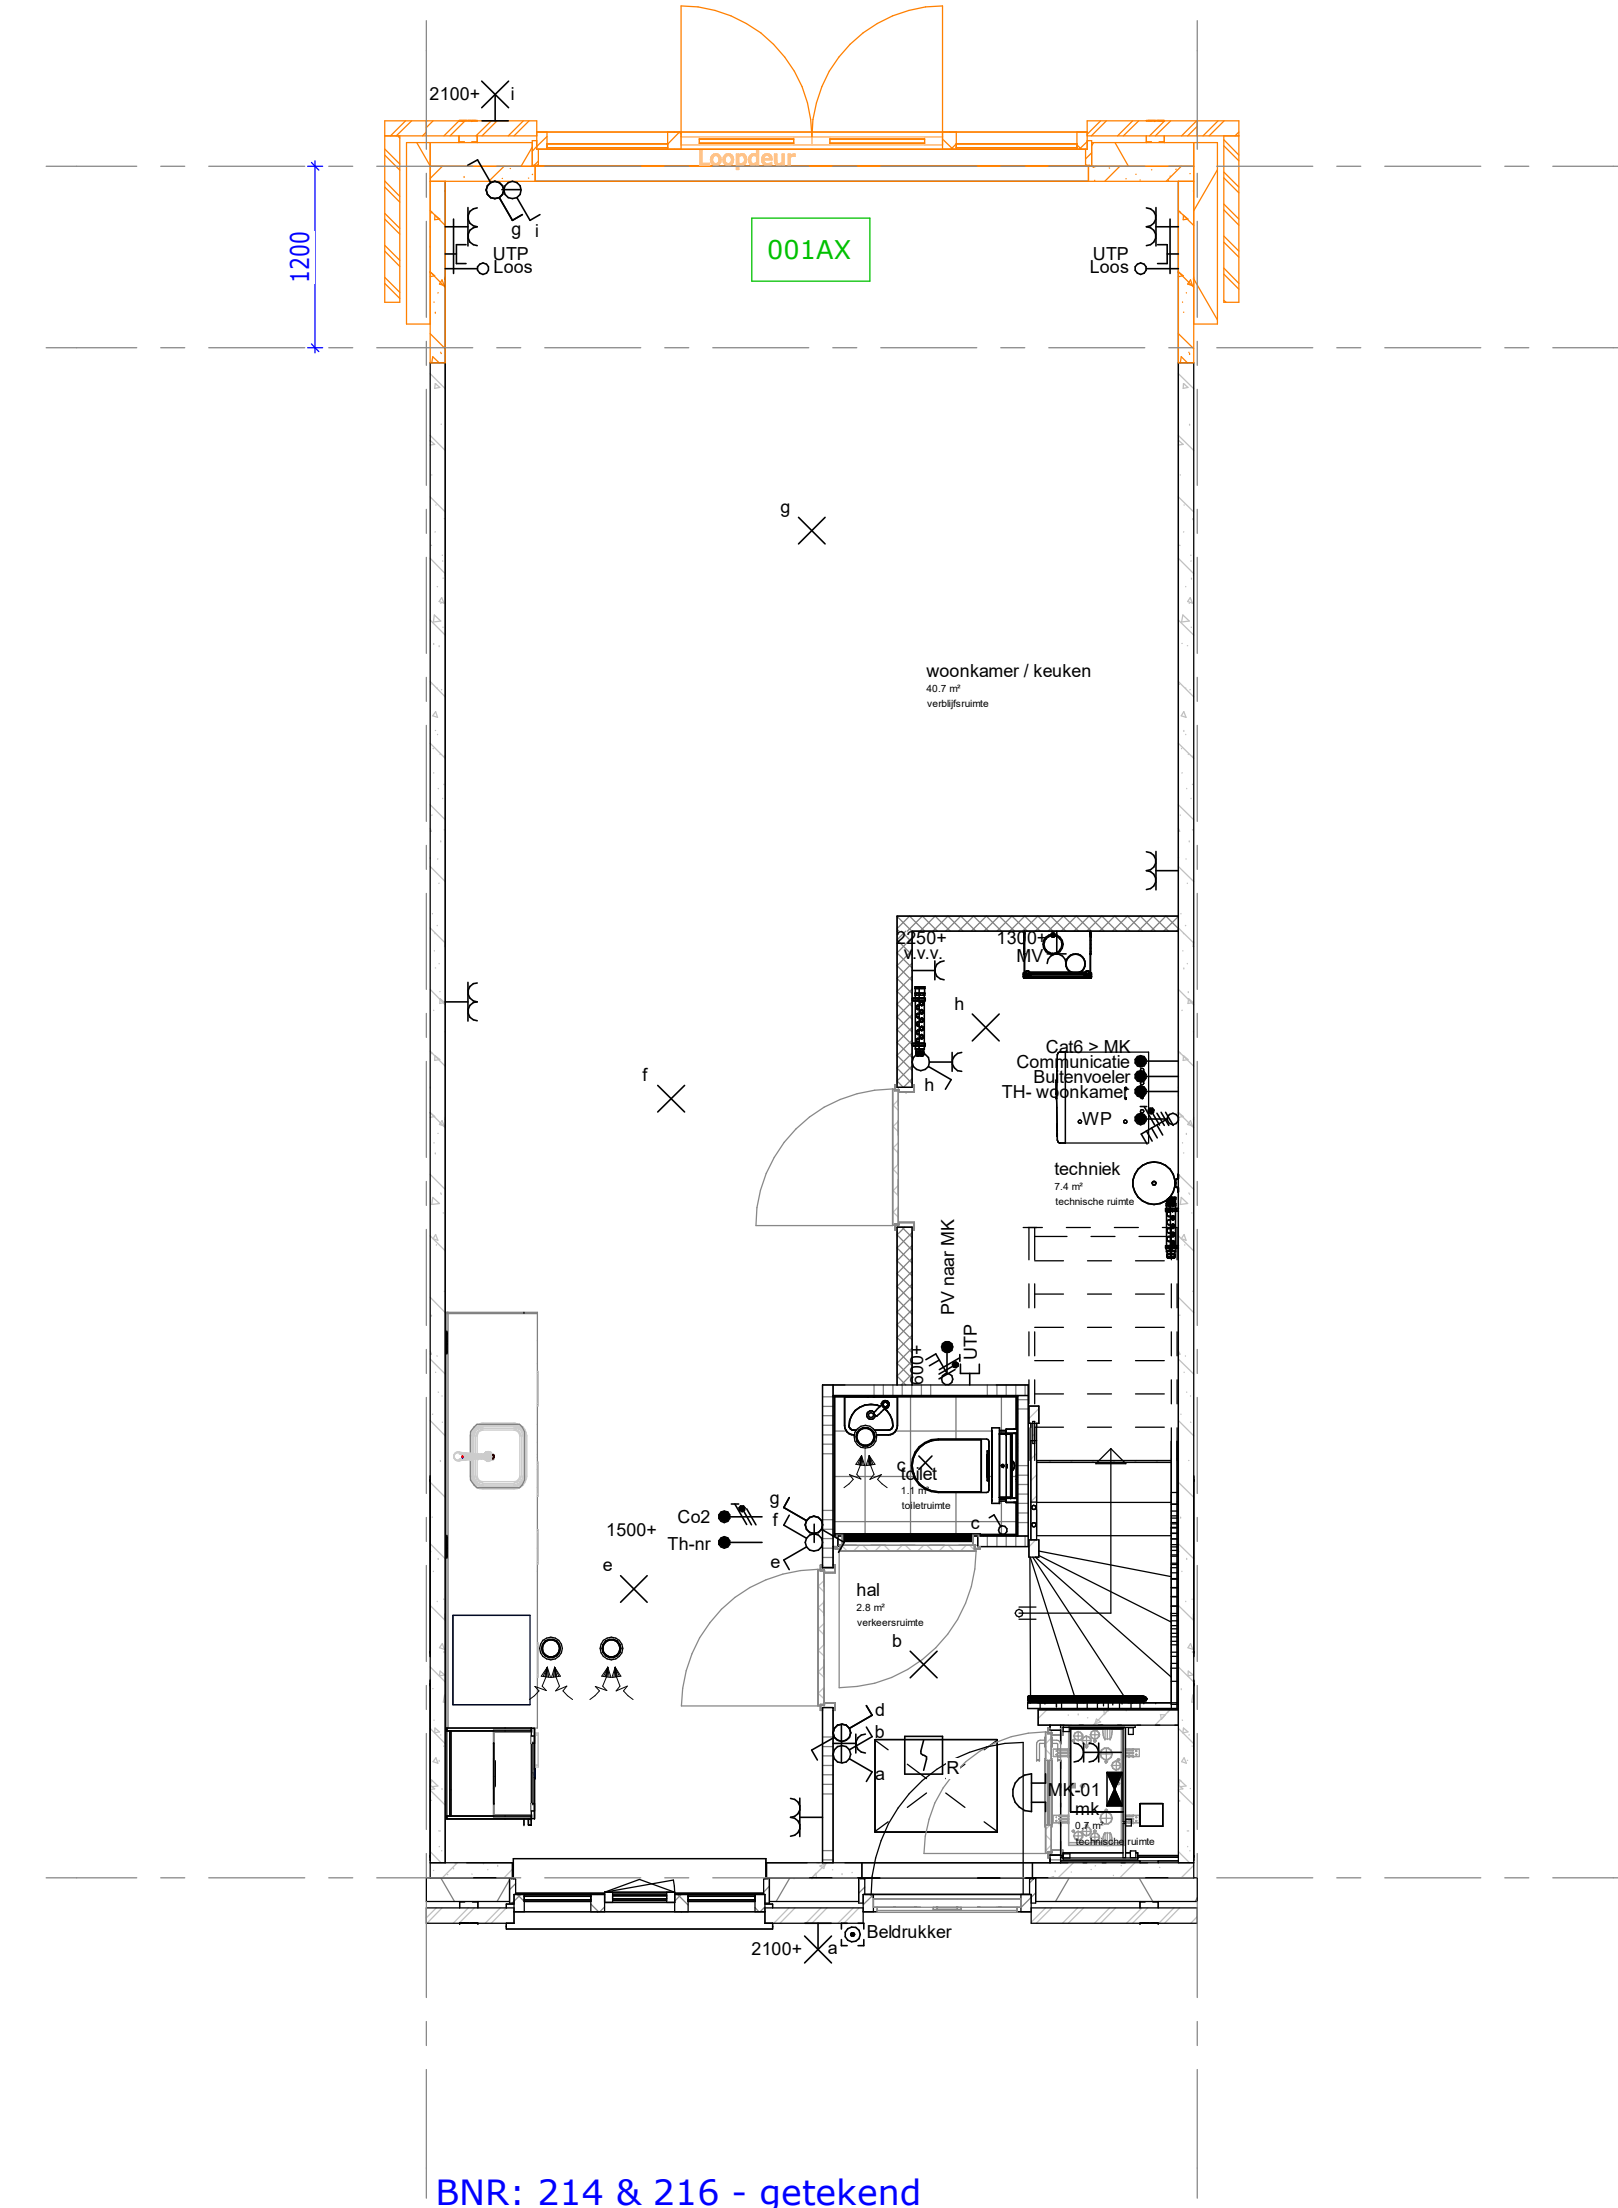

BNR: 214 & 216 - getekend
001AX: uitbouw 1200mm incl. dubbel openslaande deuren

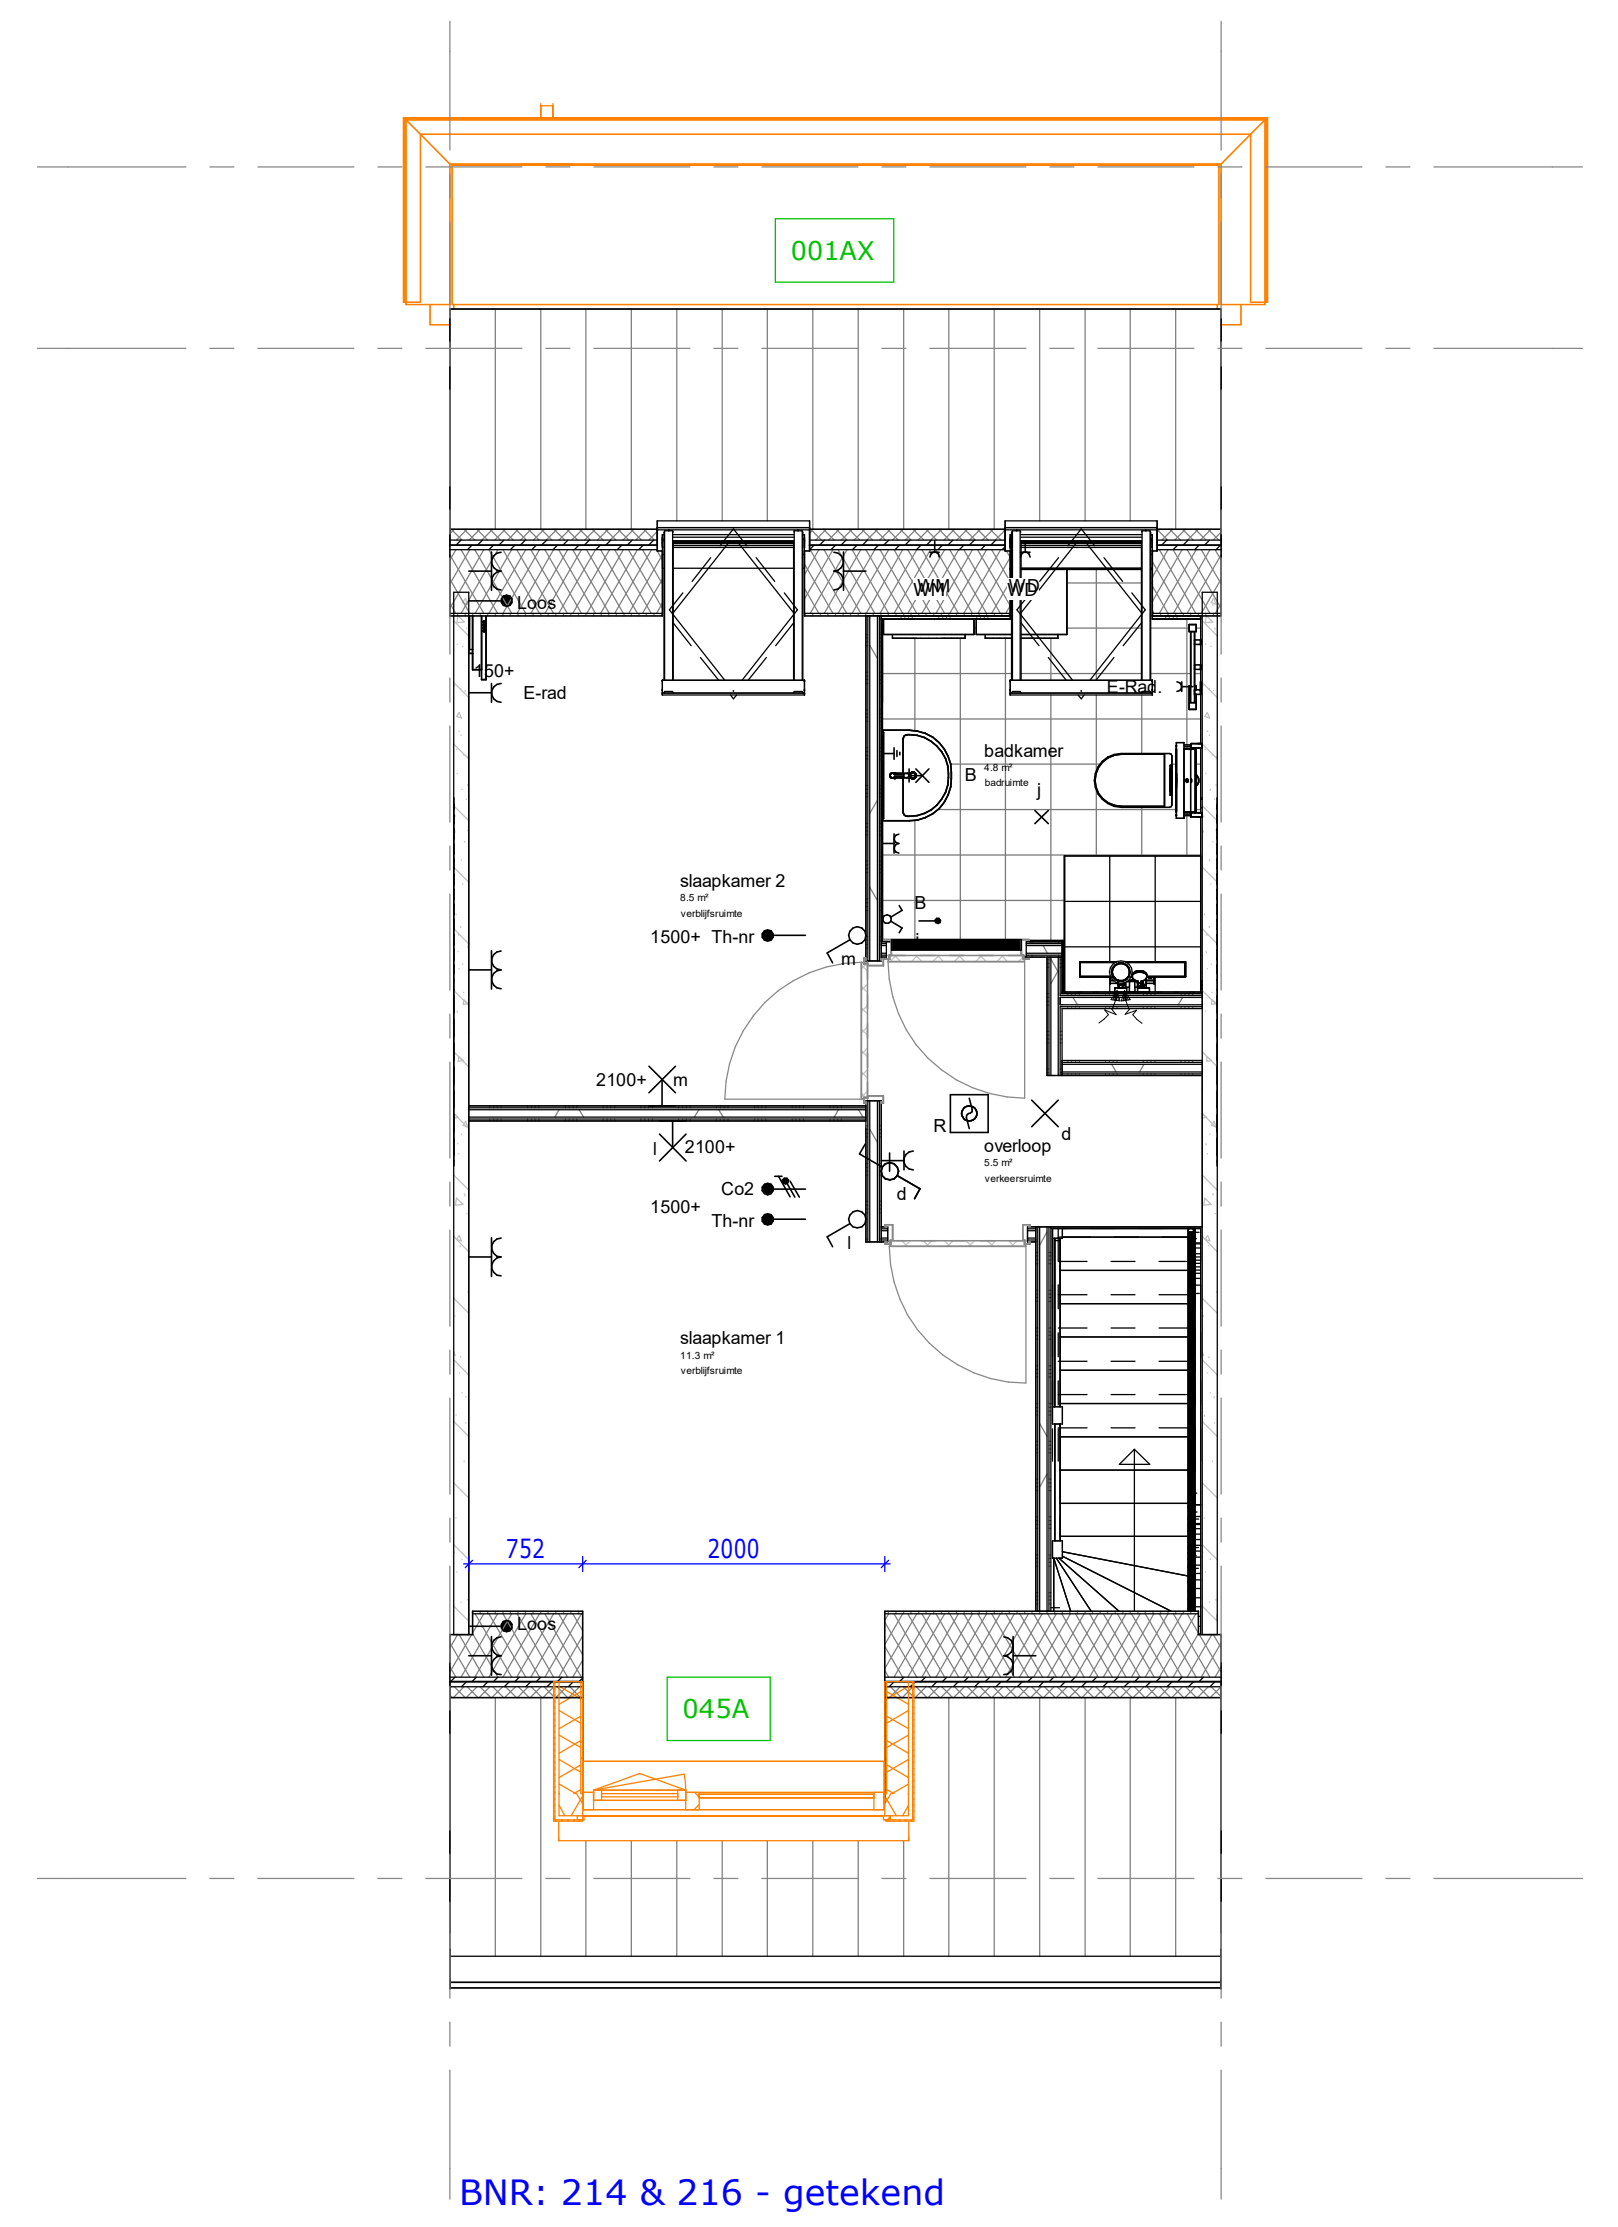

BNR: 214 & 216 - getekend
045A: dakkapel op voorgevel dakvlak (inwendige breedte 2000mm, vrije hoogte ca. 2600mm)

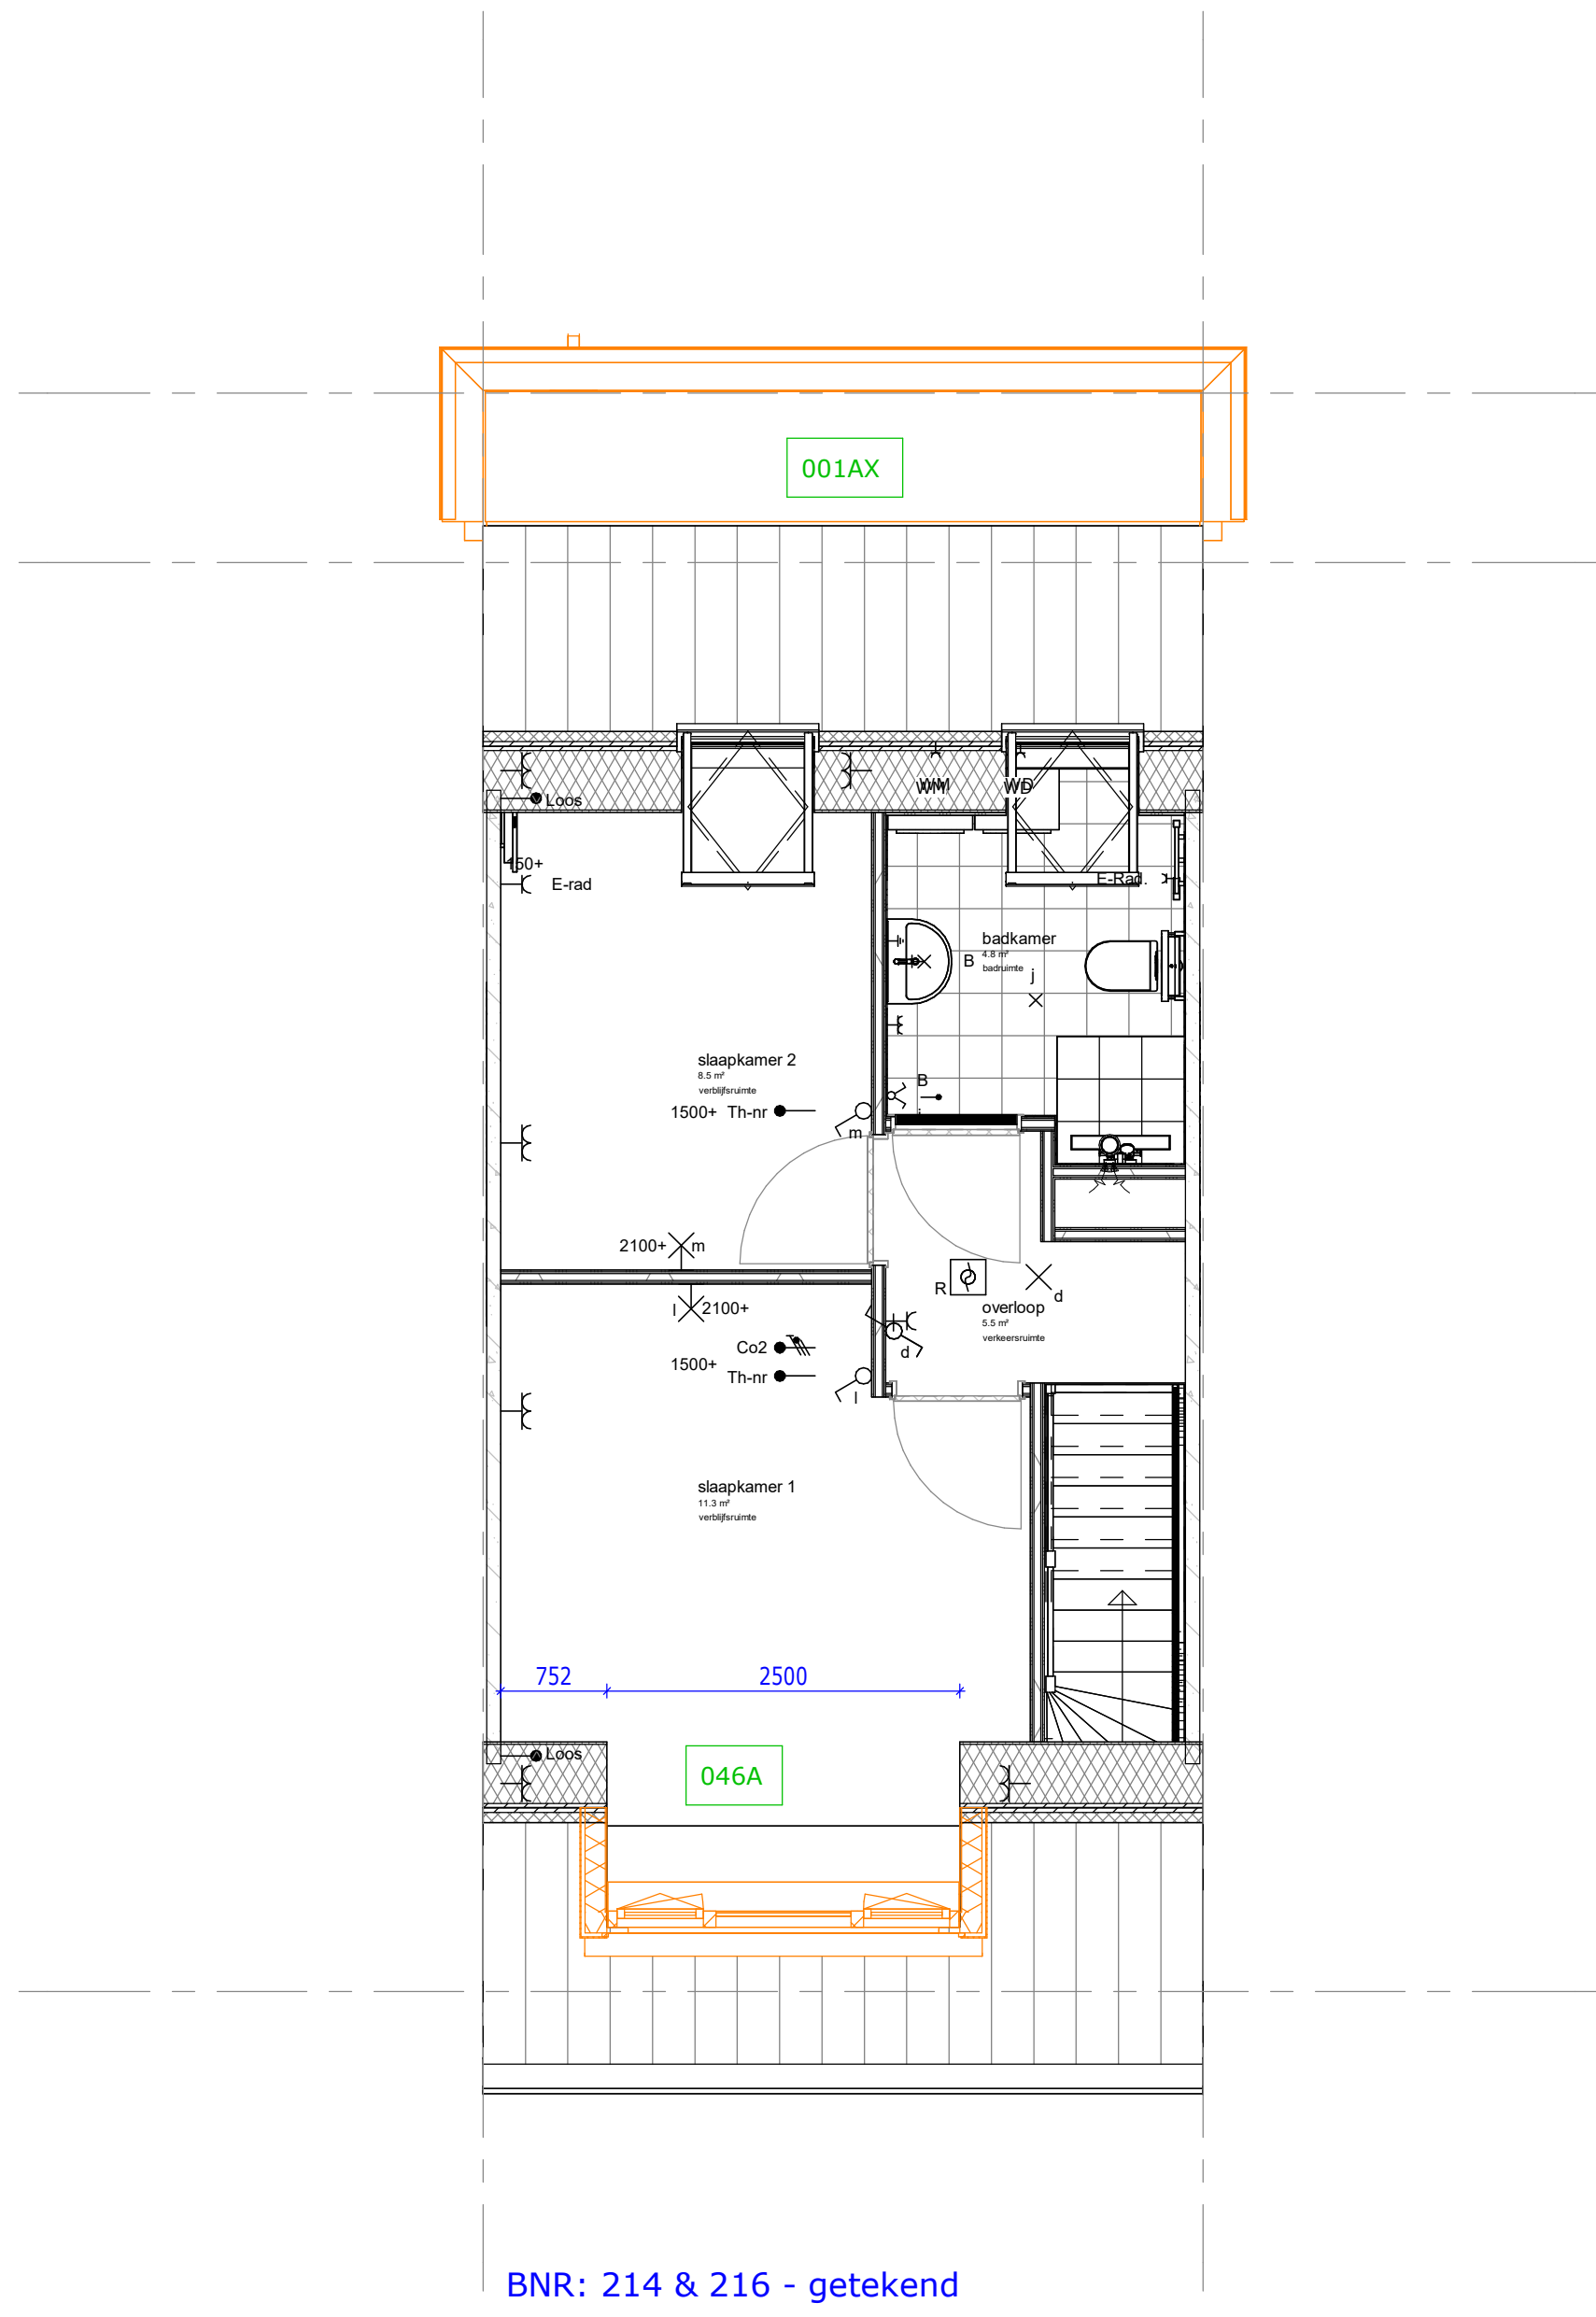


BNR: 214 & 216 - getekend
046A: dakkapel op voorgevel dakvlak (inwendige breedte 2500mm, vrije hoogte ca. 2600mm)

Renvooi opties	
	Standaard posities, afmeting etc. conform bouwkundige tekening woning
	Gewijzigde positie, afmeting etc. nadat optie gekozen is
	Nummer verwijzend koperkeuzelijst
	Zone t.b.v. zonnepanelen * Aantallen en posities zijn indicatief

Definitief

Trebbe BasisWonen
Optieblad Type A - Plattegronden
tek.nr.: 03.104
schaal: 1:50
formaat: A0
getekend: Joey Vinke

bloknr.: Blok 21
datum: 04-11-2024
wijziging:

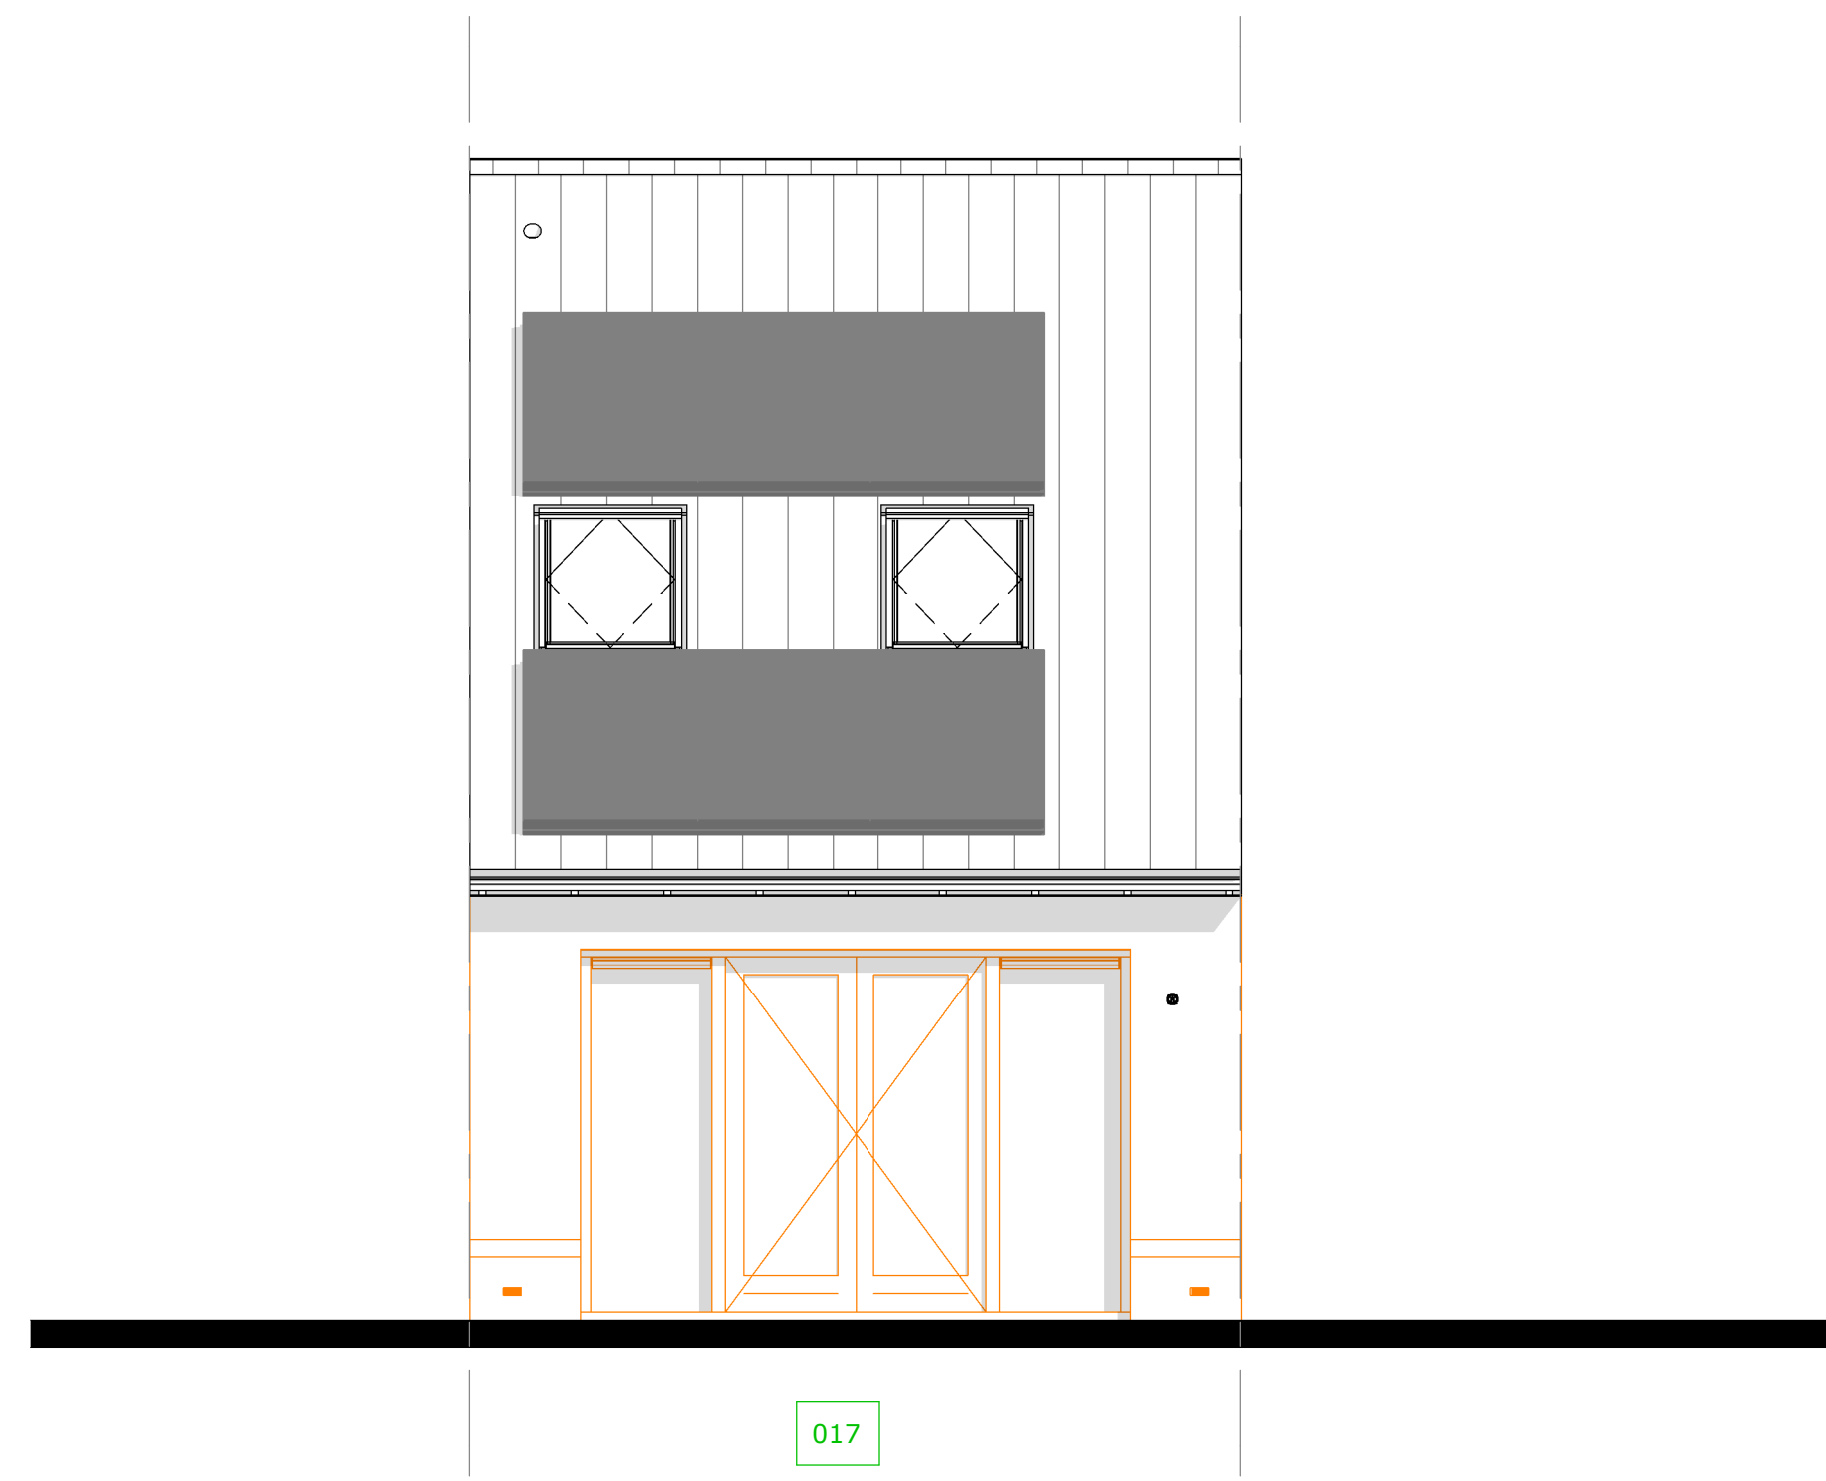

017: achtergevel dubbel openslaande deuren

Achtergevel Type A



001AX: uitbouw 1200mm incl. dubbel openslaande deuren

Achtergevel Type A







045A: dakkapel op achtergevel dakvlak
(inwendige breedte 2000mm, vrije hoogte ca. 2600mm)

Voorgevel Type A



046A: dakkapel op achtergevel dakvlak
(inwendige breedte 2500mm, vrije hoogte ca. 2600mm)

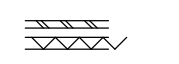Voorgevel Type A

Renvooi opties	
	Standaard positie, afmeting etc. conform bouwkundige tekening woning
	Gewijzigde positie, afmeting etc. nadat optie gekozen is
	Nummer verwijzend koperkeuzelijst
	Zone t.b.v. zonnepanelen * Aantallen en posities zijn indicatief

Definitief

Trebbe BasisWonen
Optieblad Type A - Gevels


bloknr.: Blok 21

tek.nr.: 03.105
schaal: 1:50
formaat: A0
getekend: Joey Vinke


datum: 04-11-2024
wijziging:

Trebbe MiddenWest B.V.
telefoon: 088 259 00 00
website: www.trebbe.nl




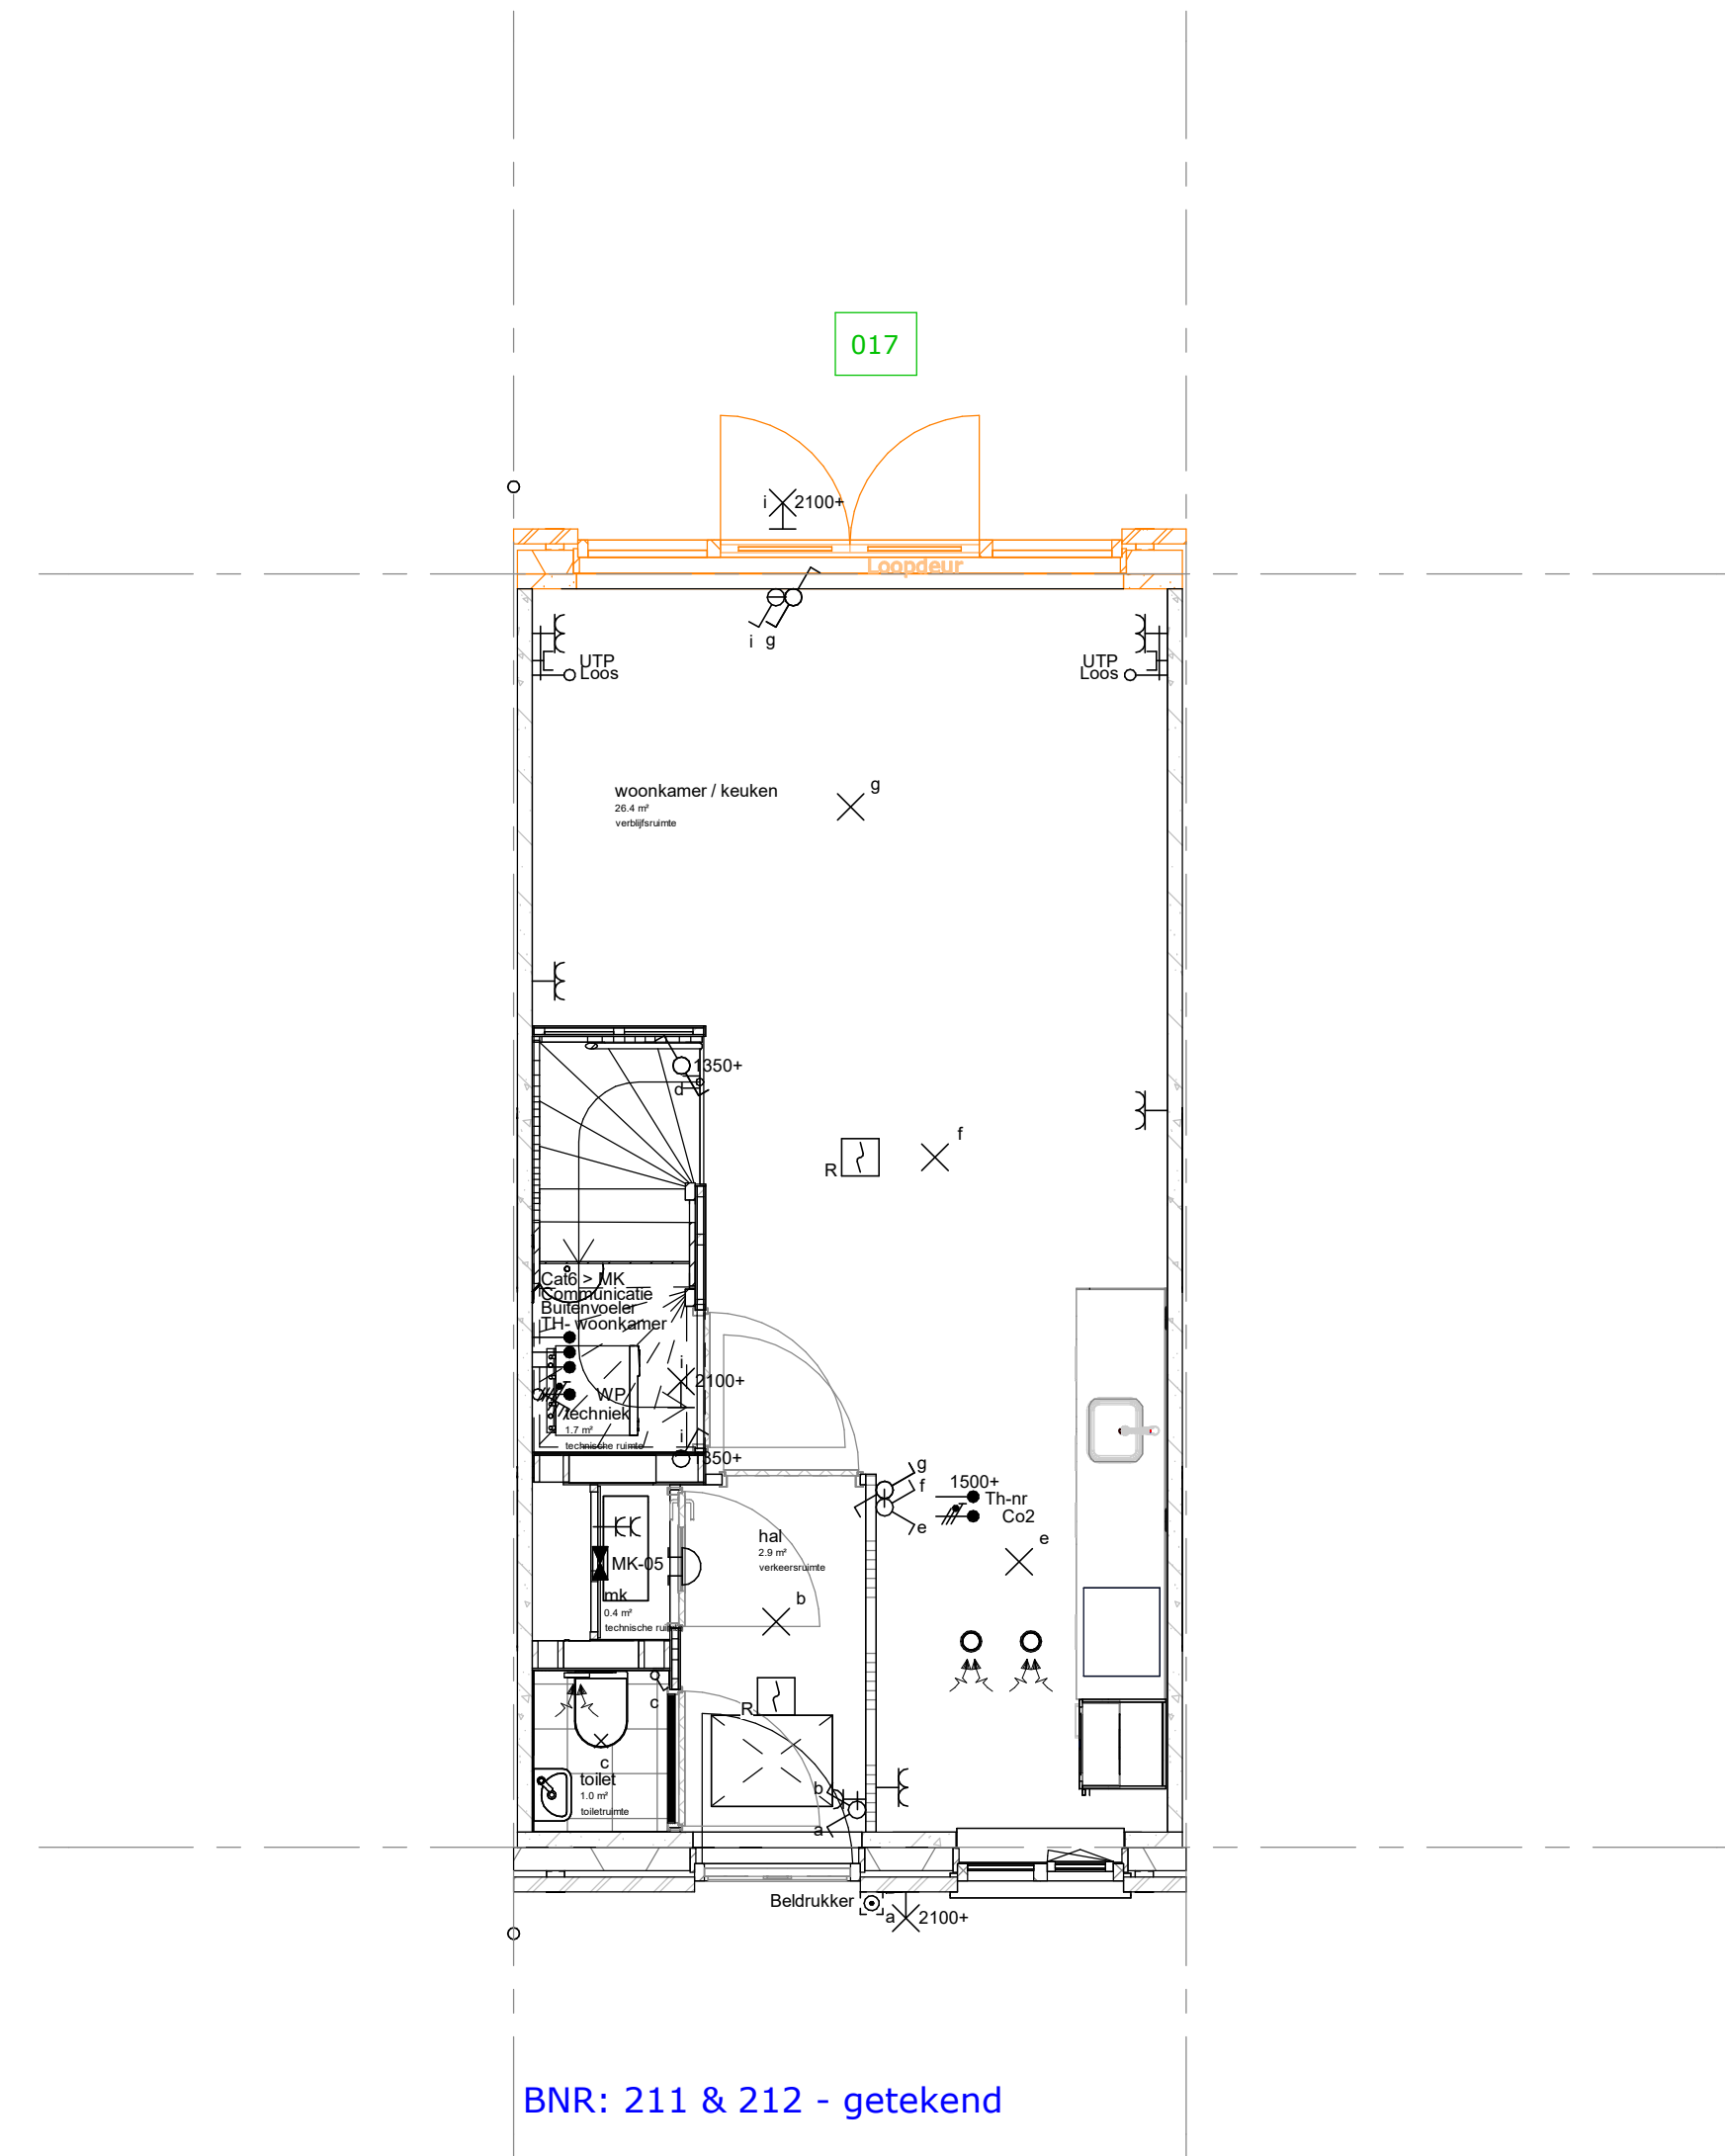


017: achtergevel dubbel openslaande deuren

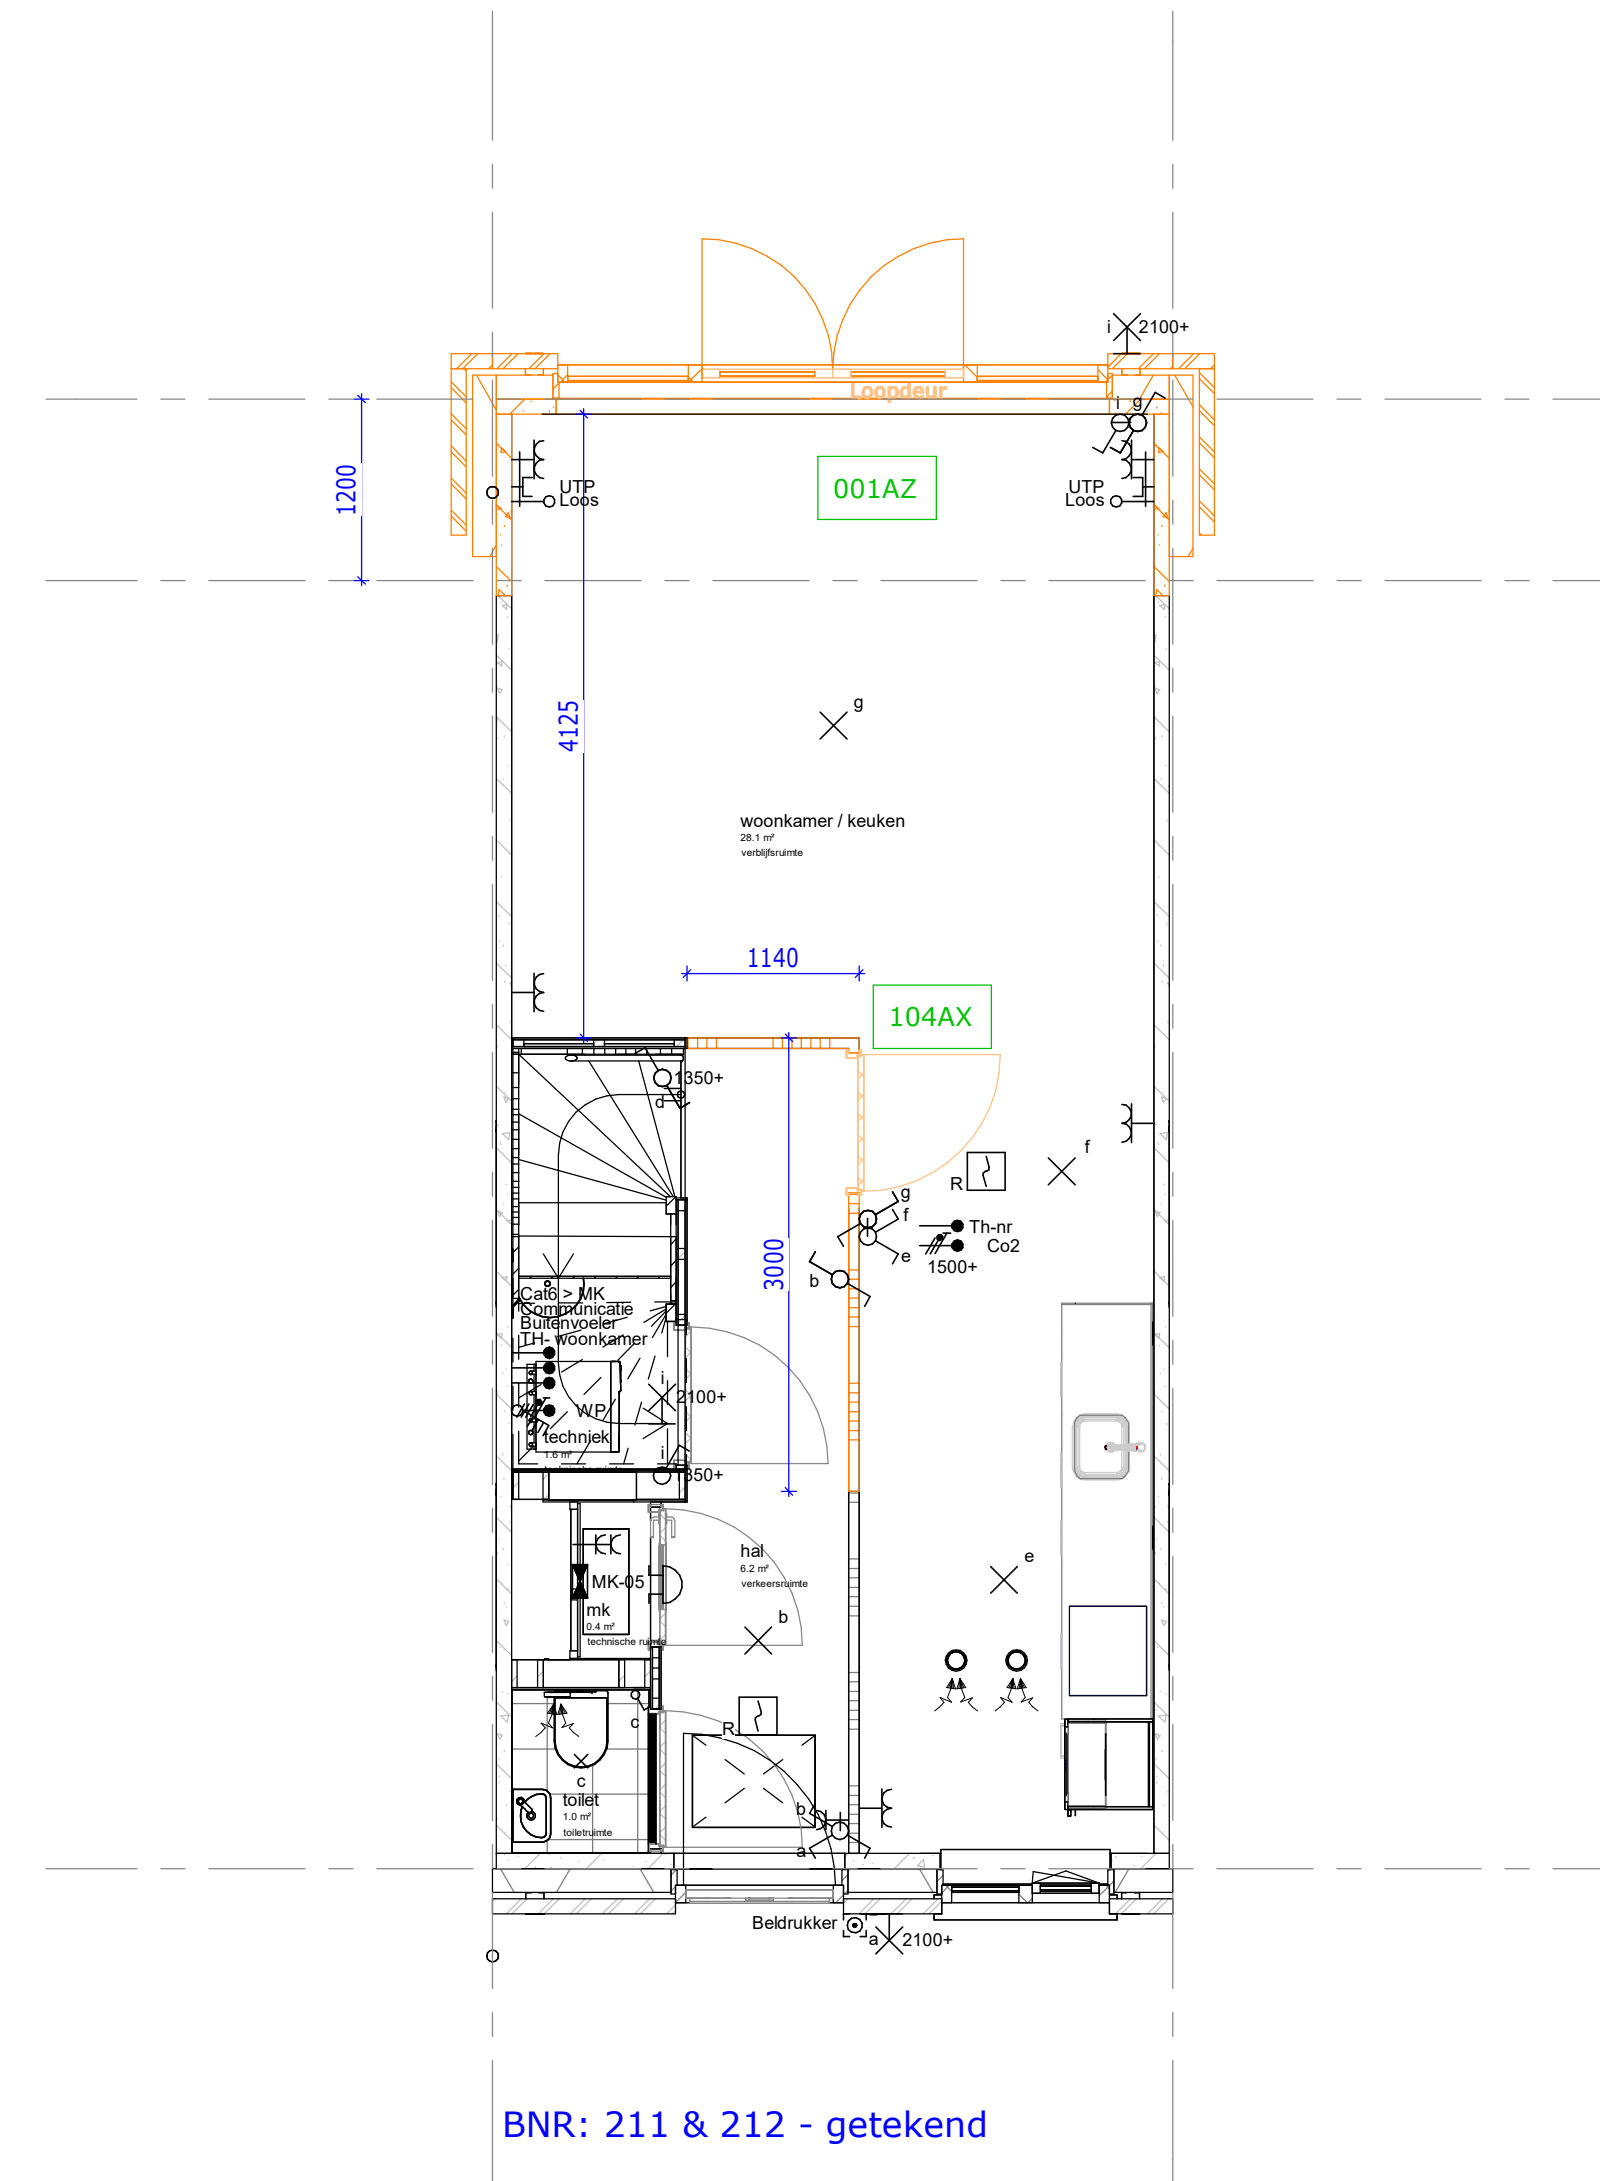


001AZ: uitbouw 1200mm incl. dubbel openslaande deuren
104AX: vergrootte hal, alleen in combinatie met 1200mm uitbouw

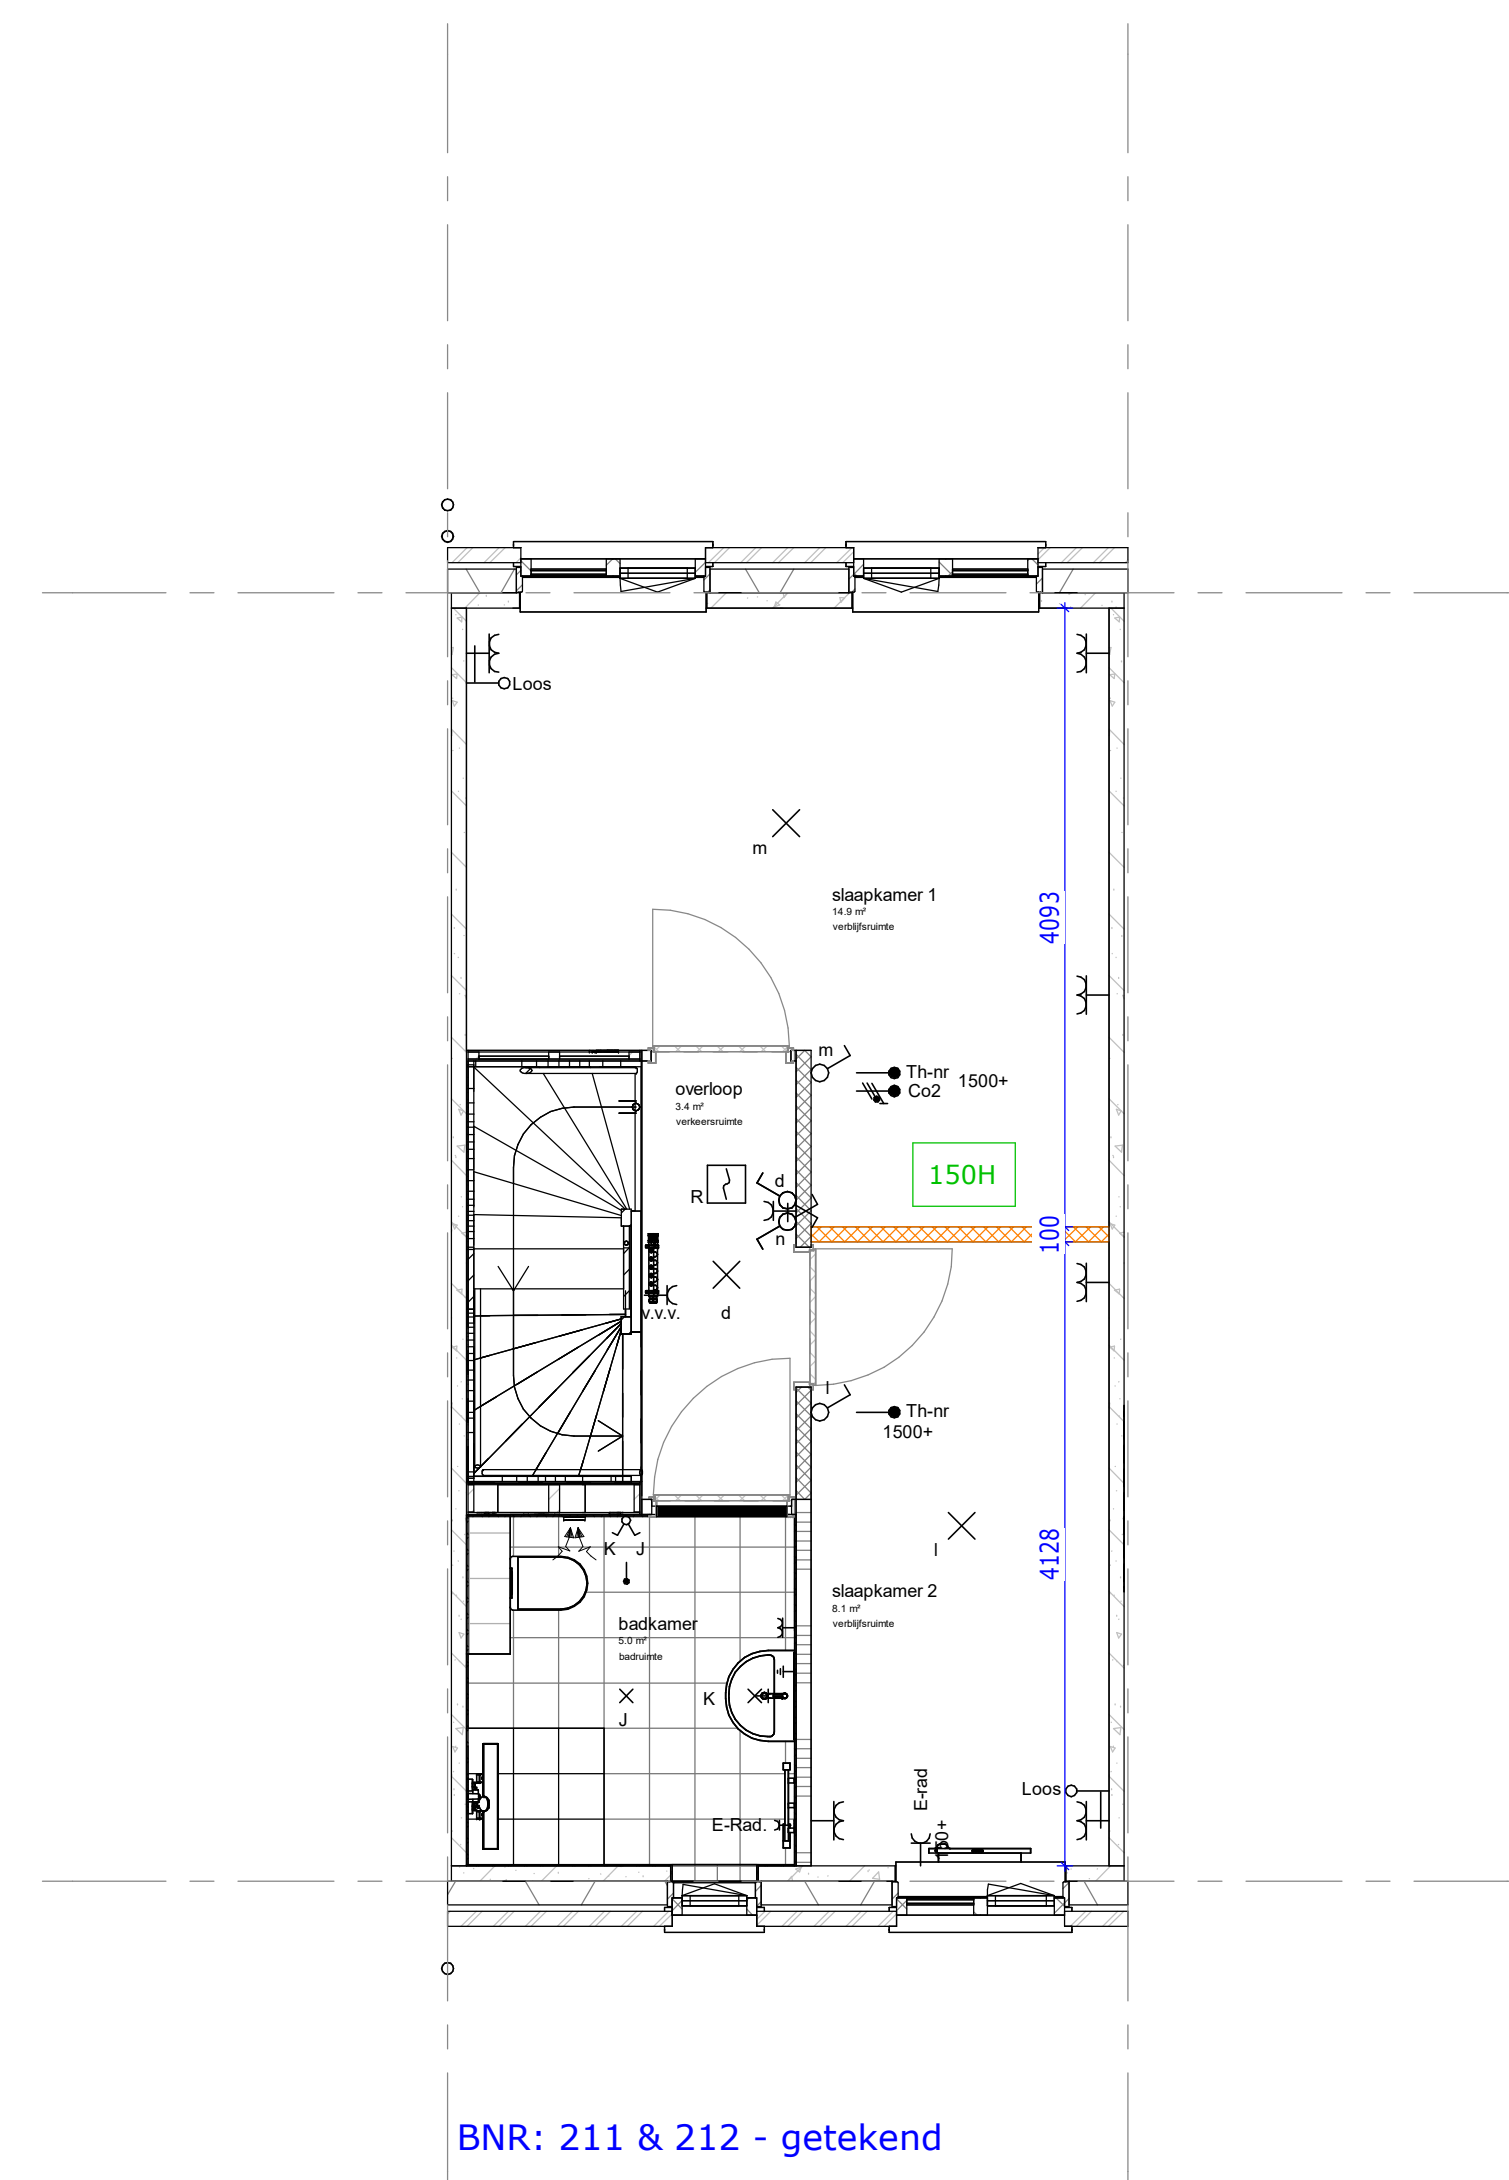

150H: verplaatsen wand tussen de slaapkamer aan de voor- en achtergevel

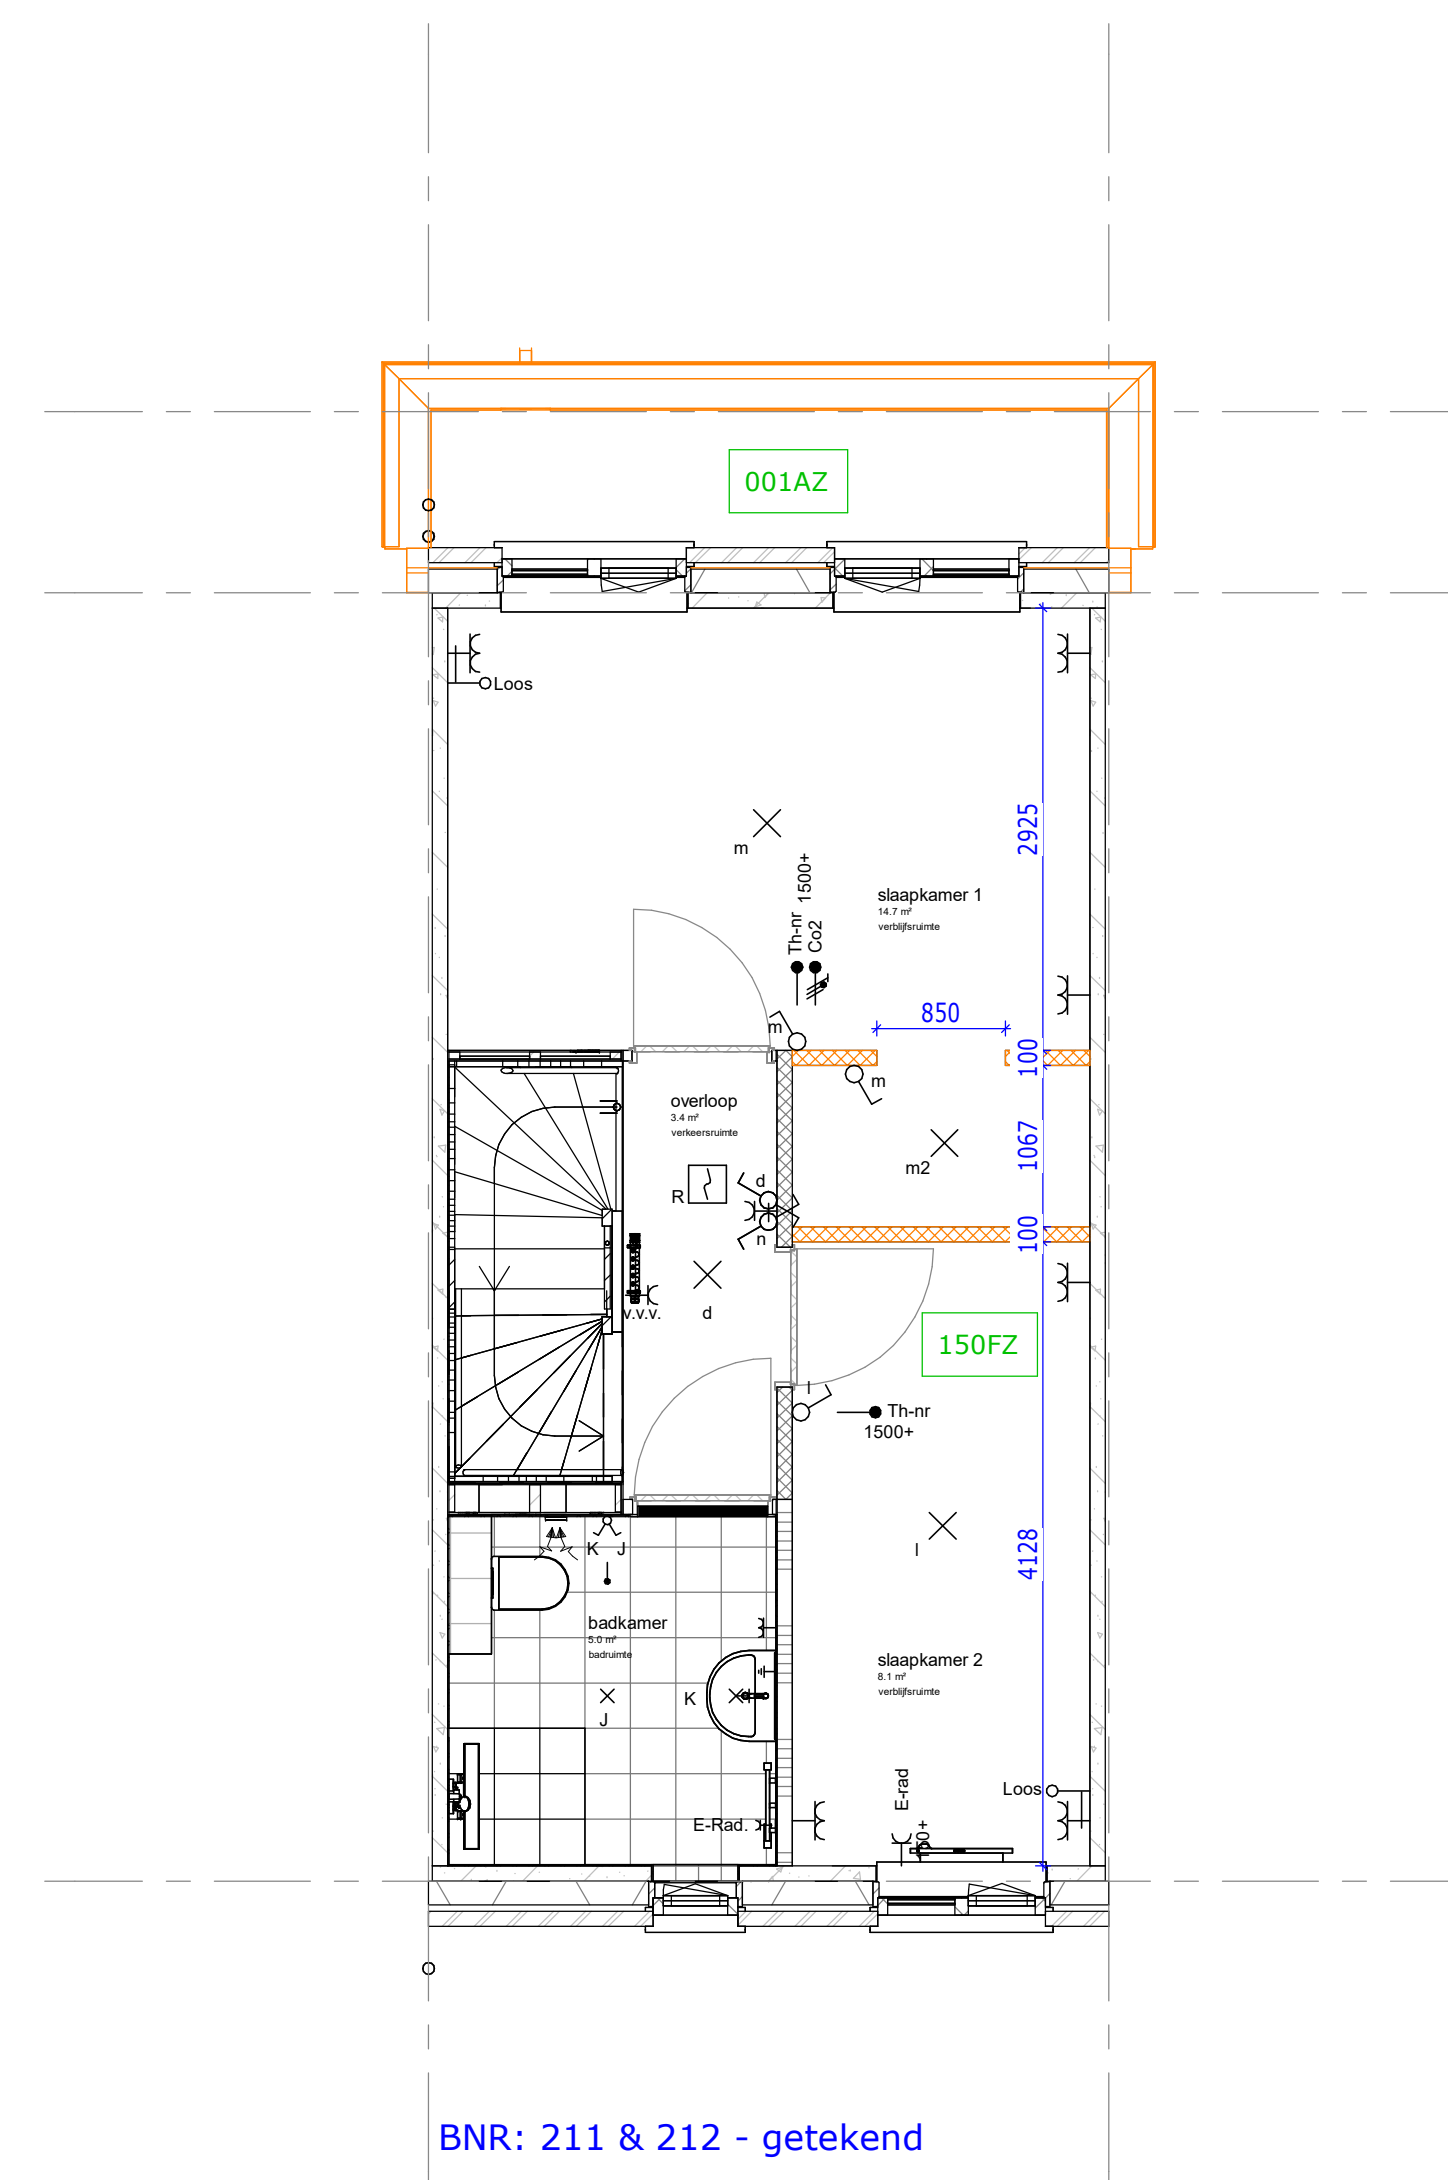

150FZ: inloopkast t.b.v. slaapkamer achtergevel i.c.m. 2 slaapkamer op 1e verdieping

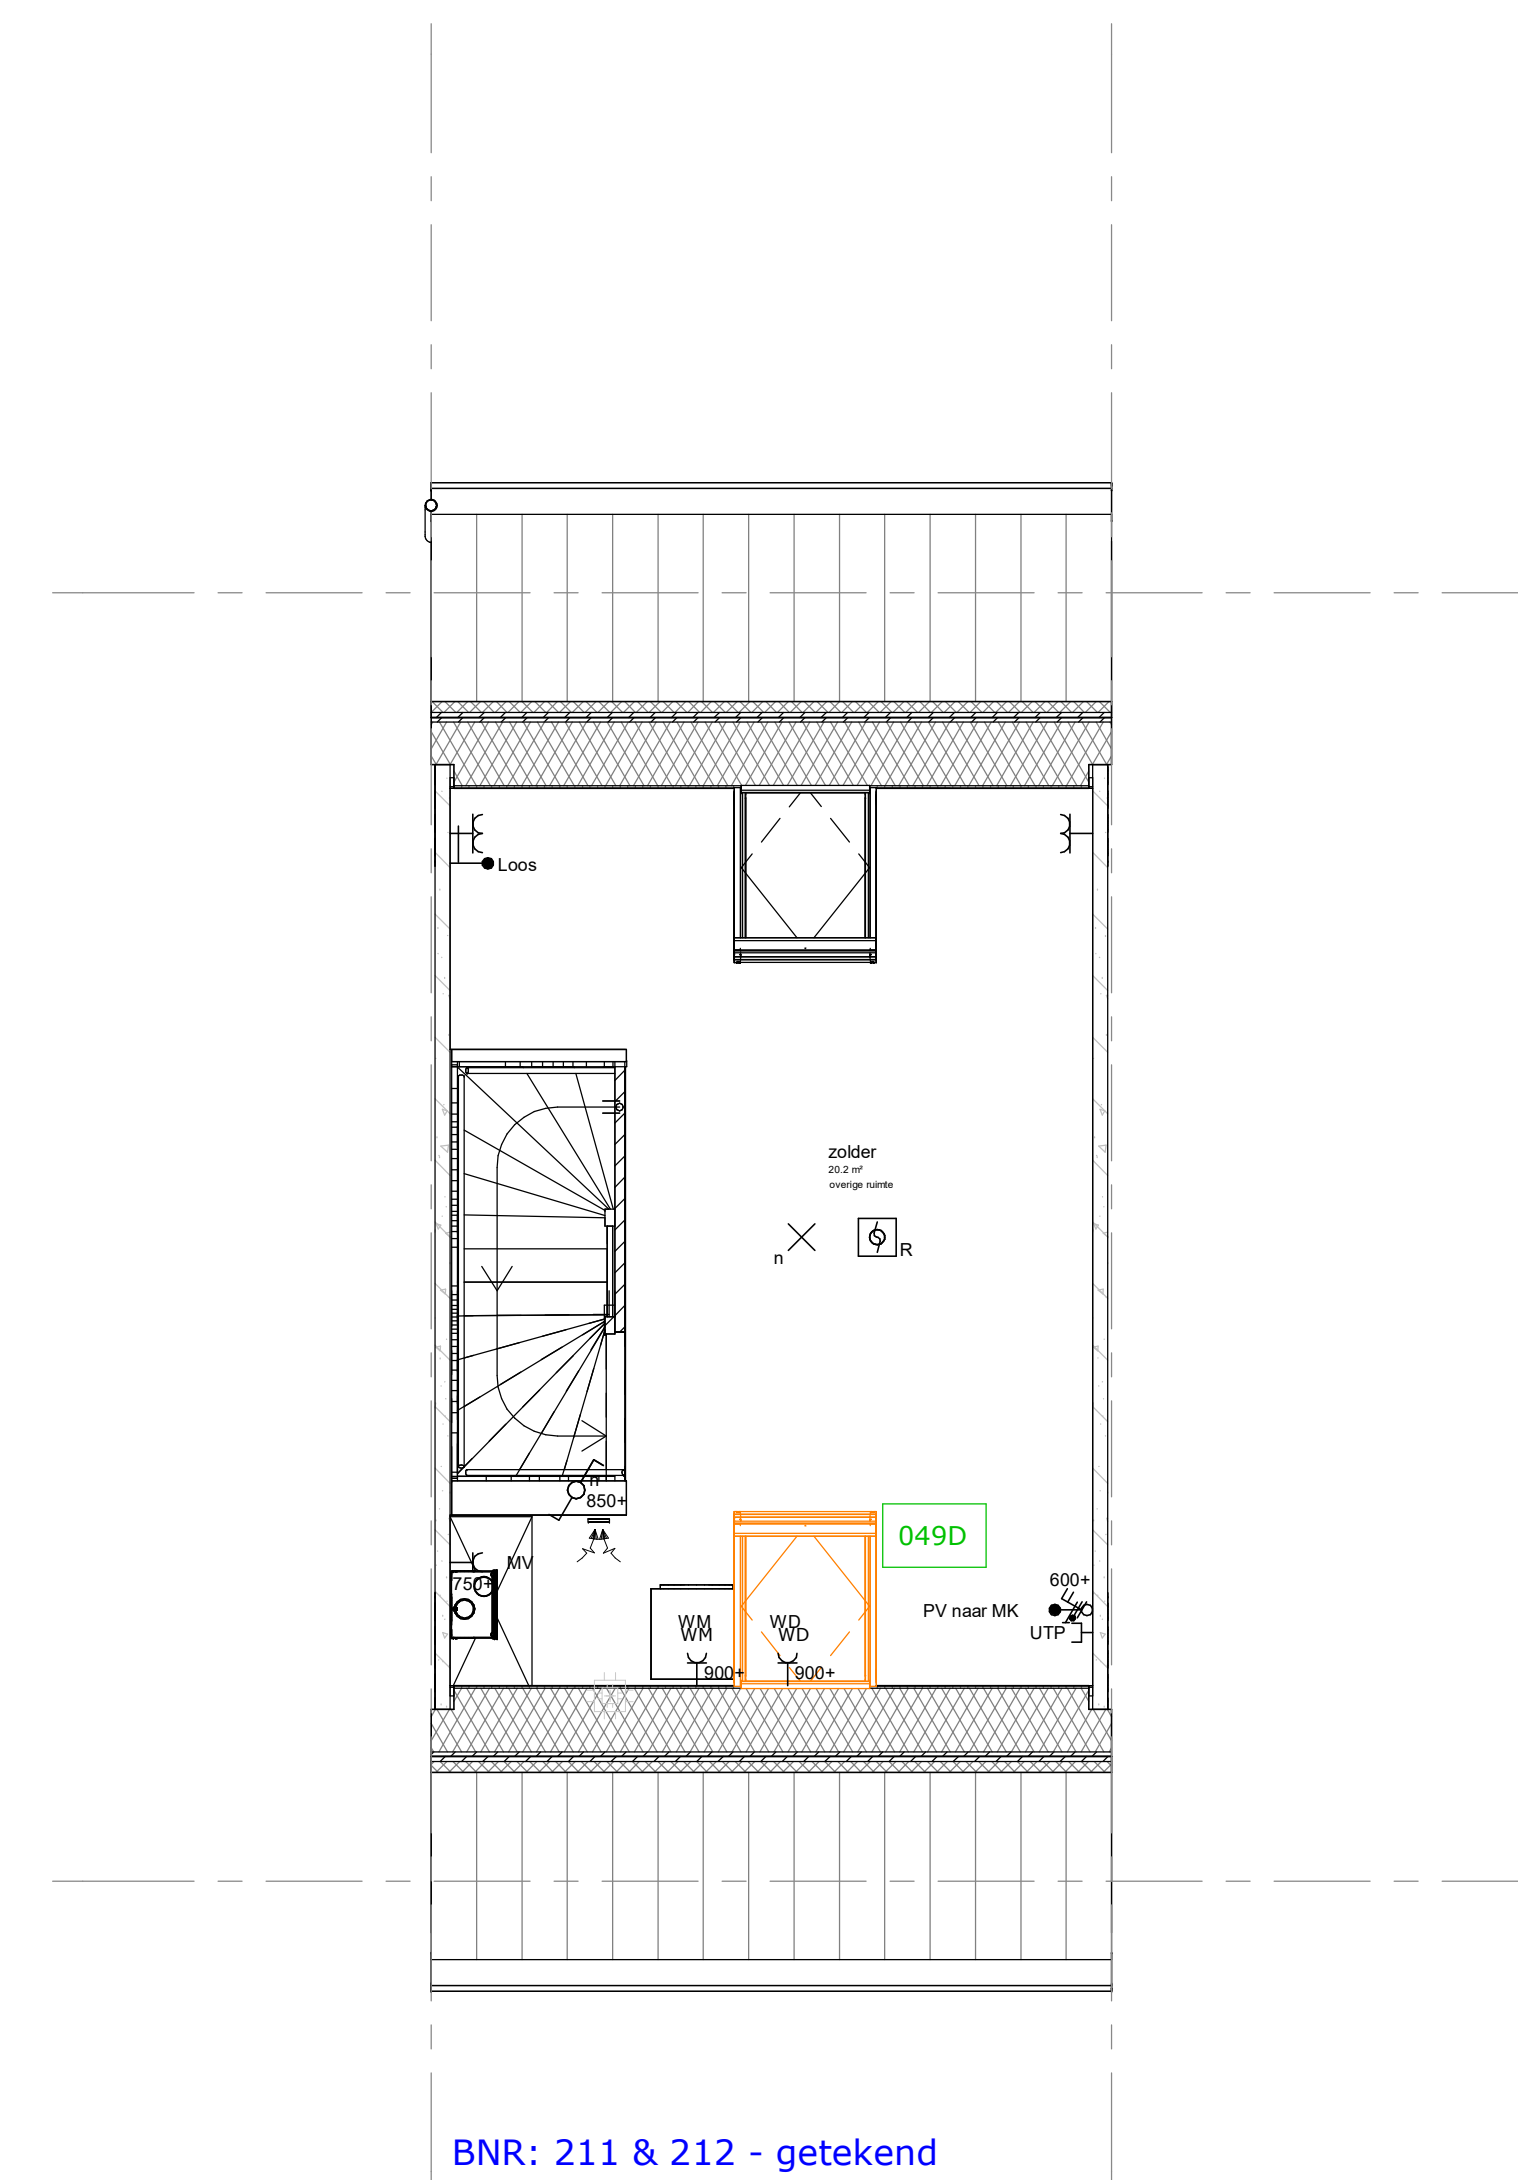

049D: dakraam FAKRO FTU-V6 U309 op voorgeveldakvlak

Renvooi opties	
	Standaard positie, afmeting etc. conform bouwkundige tekening woning
	Gewijzigde positie, afmeting etc. nadat optie gekozen is
	Nummer verwijzend koperkeuzelijst
	Zone t.b.v. zonnepanelen * Aantallen en posities zijn indicatief

Definitief

Trebbe BasisWonen
Optieblad Type B -
Plattegronden


bloknr.: Blok 21

tek.nr.: 03.106
schaal: 1:50
formaat: A0
getekend: Joey Vinke

datum: 04-11-2024
wijziging:


Trebbe MiddenWest B.V.
telefoon: 088 259 00 00
website: www.trebbe.nl



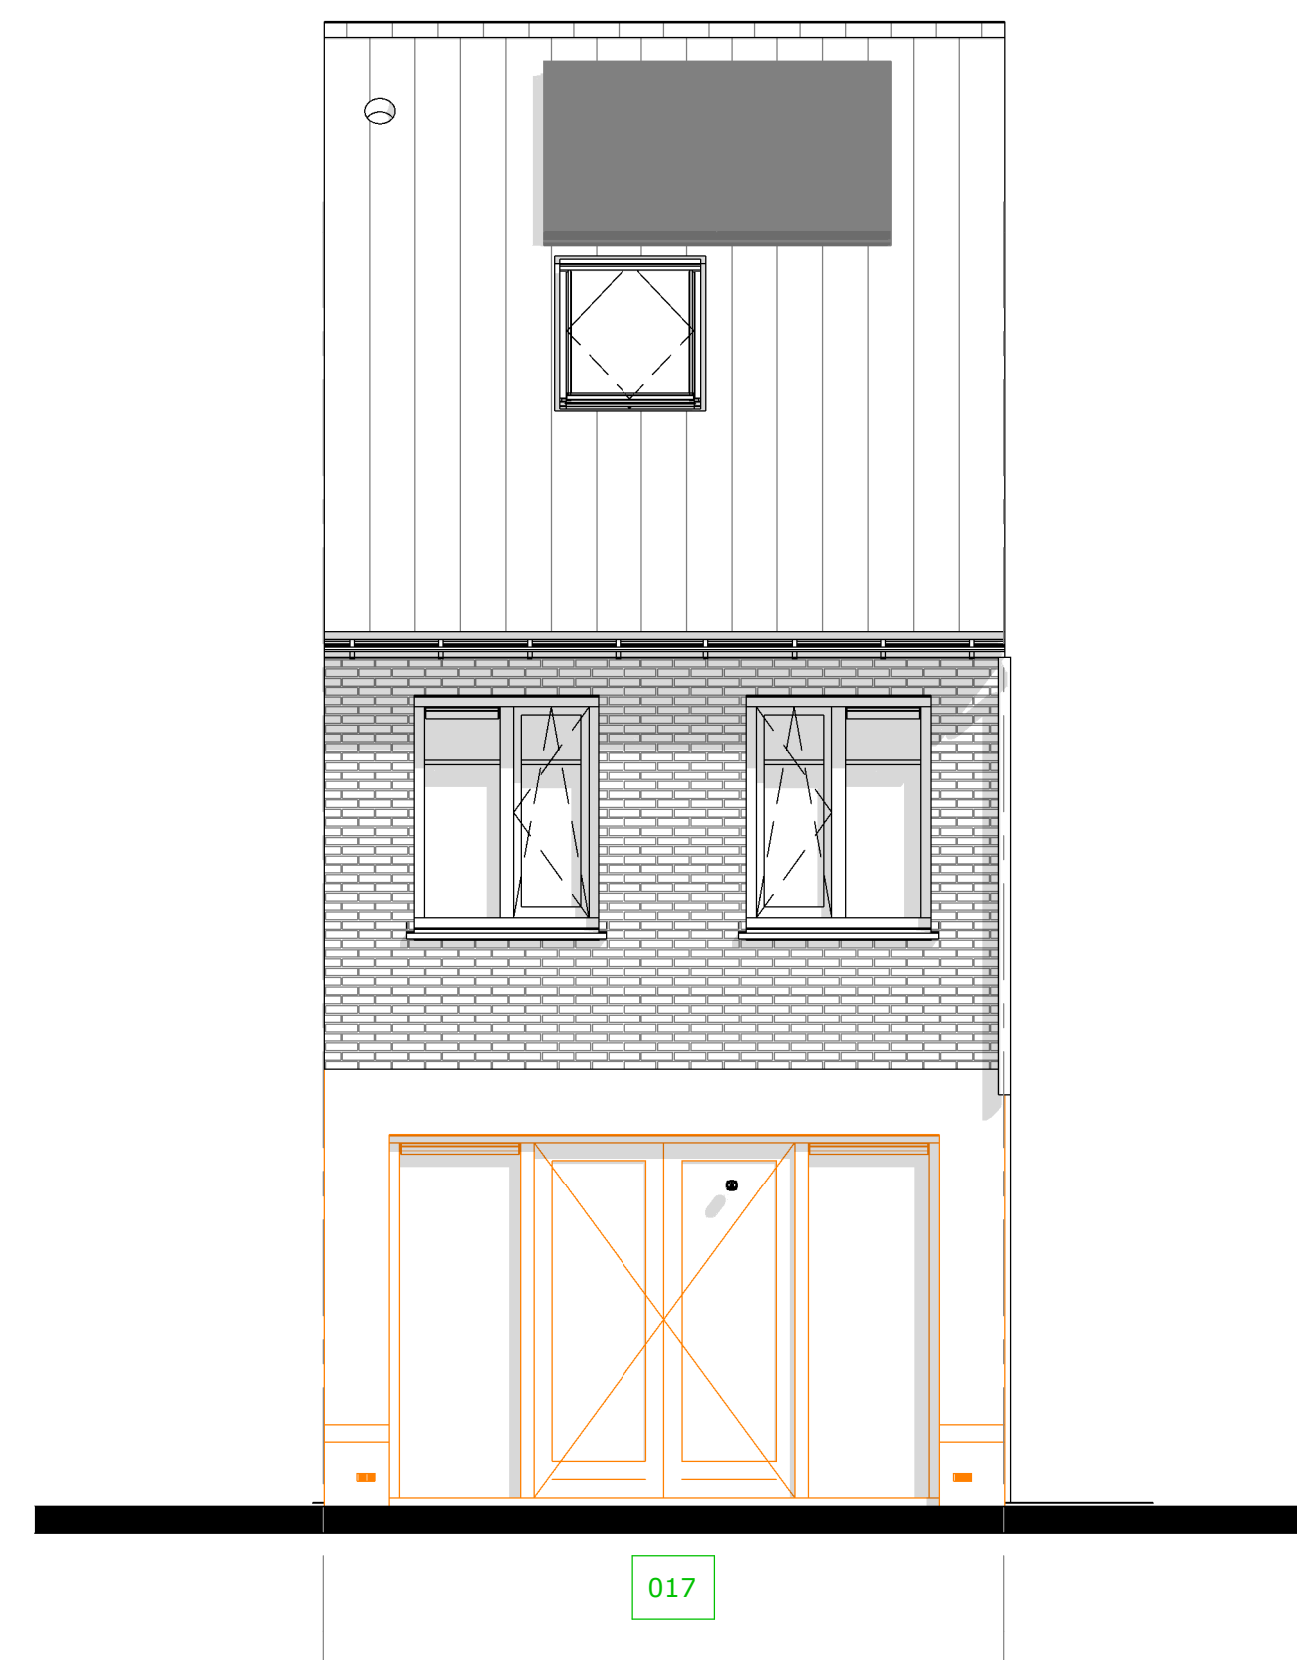


017: achtergevel dubbel openslaande deuren

Achtergevel Type B

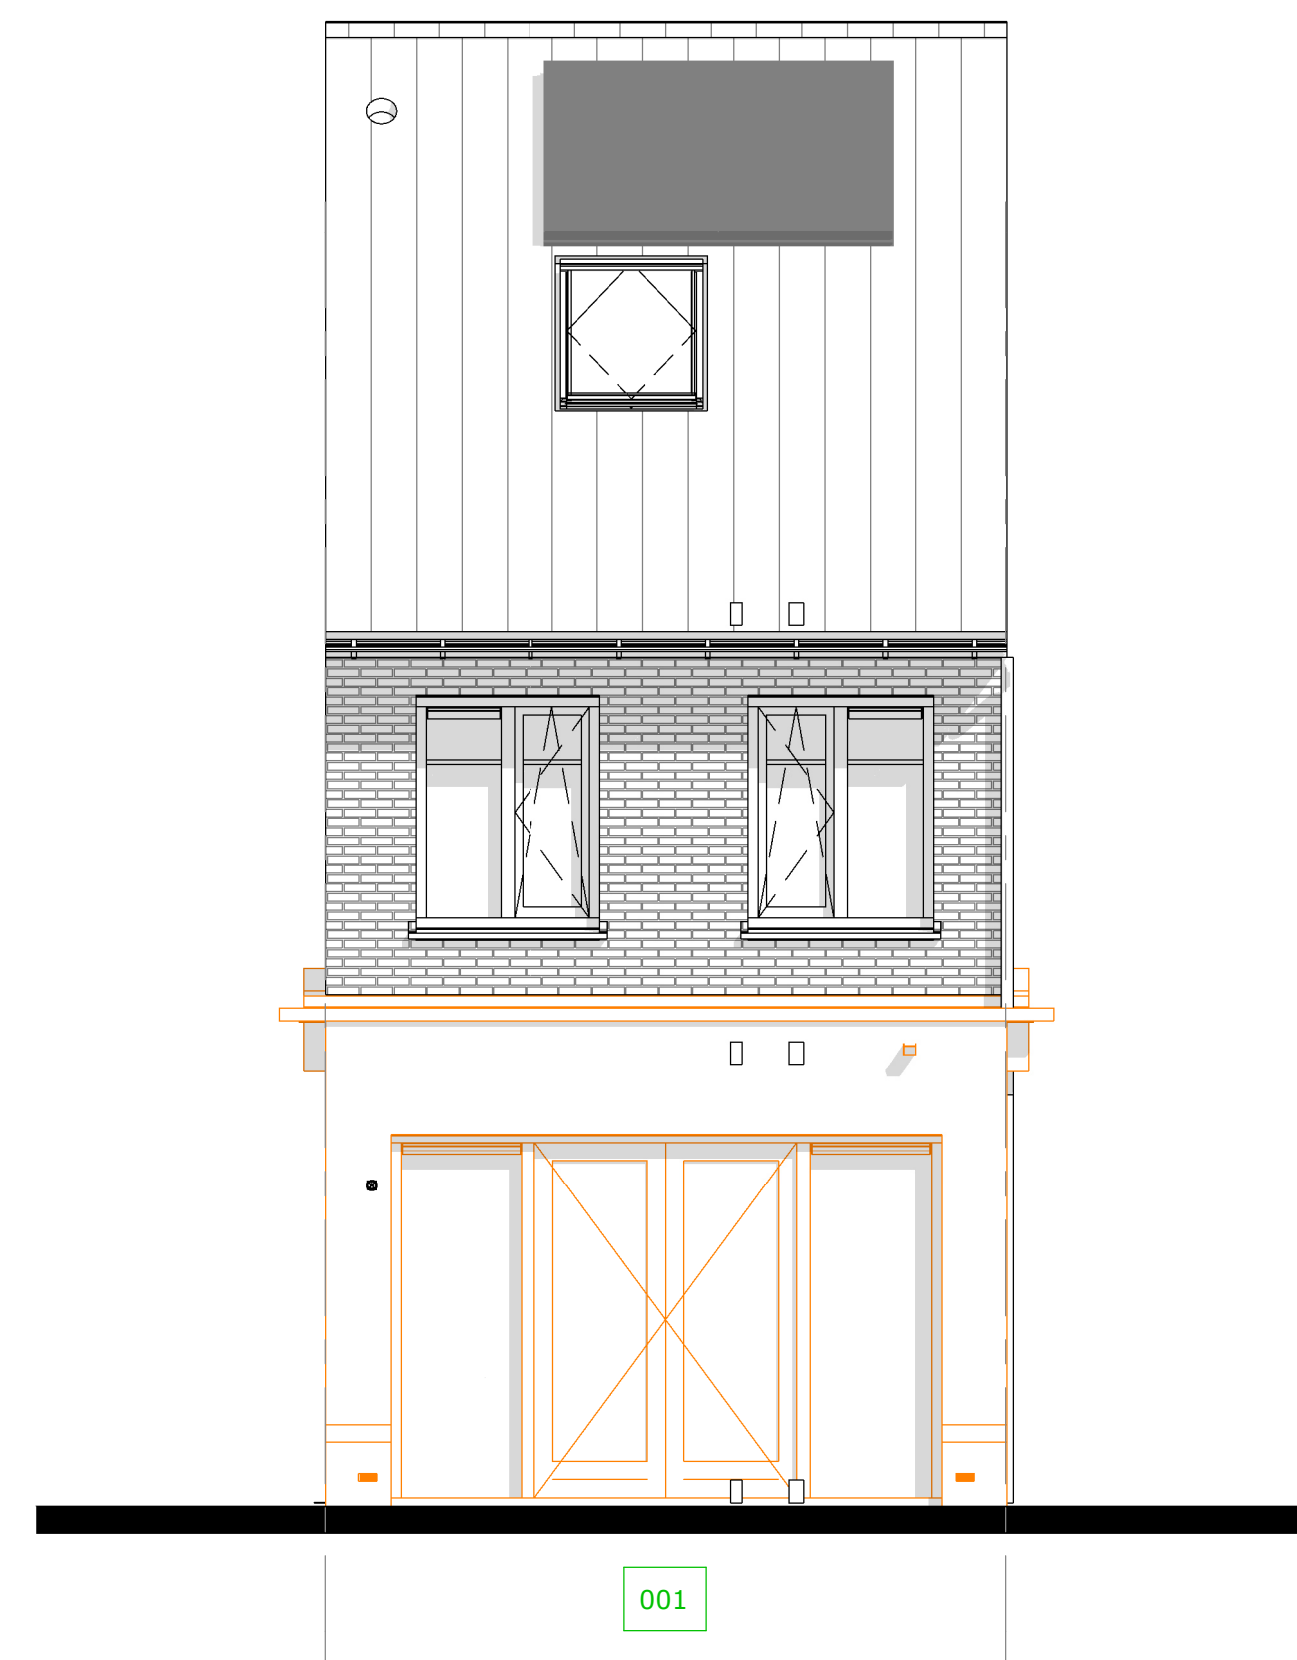

001AZ: uitbouw 1200mm incl. dubbel openslaande deuren

Achtergevel Type B

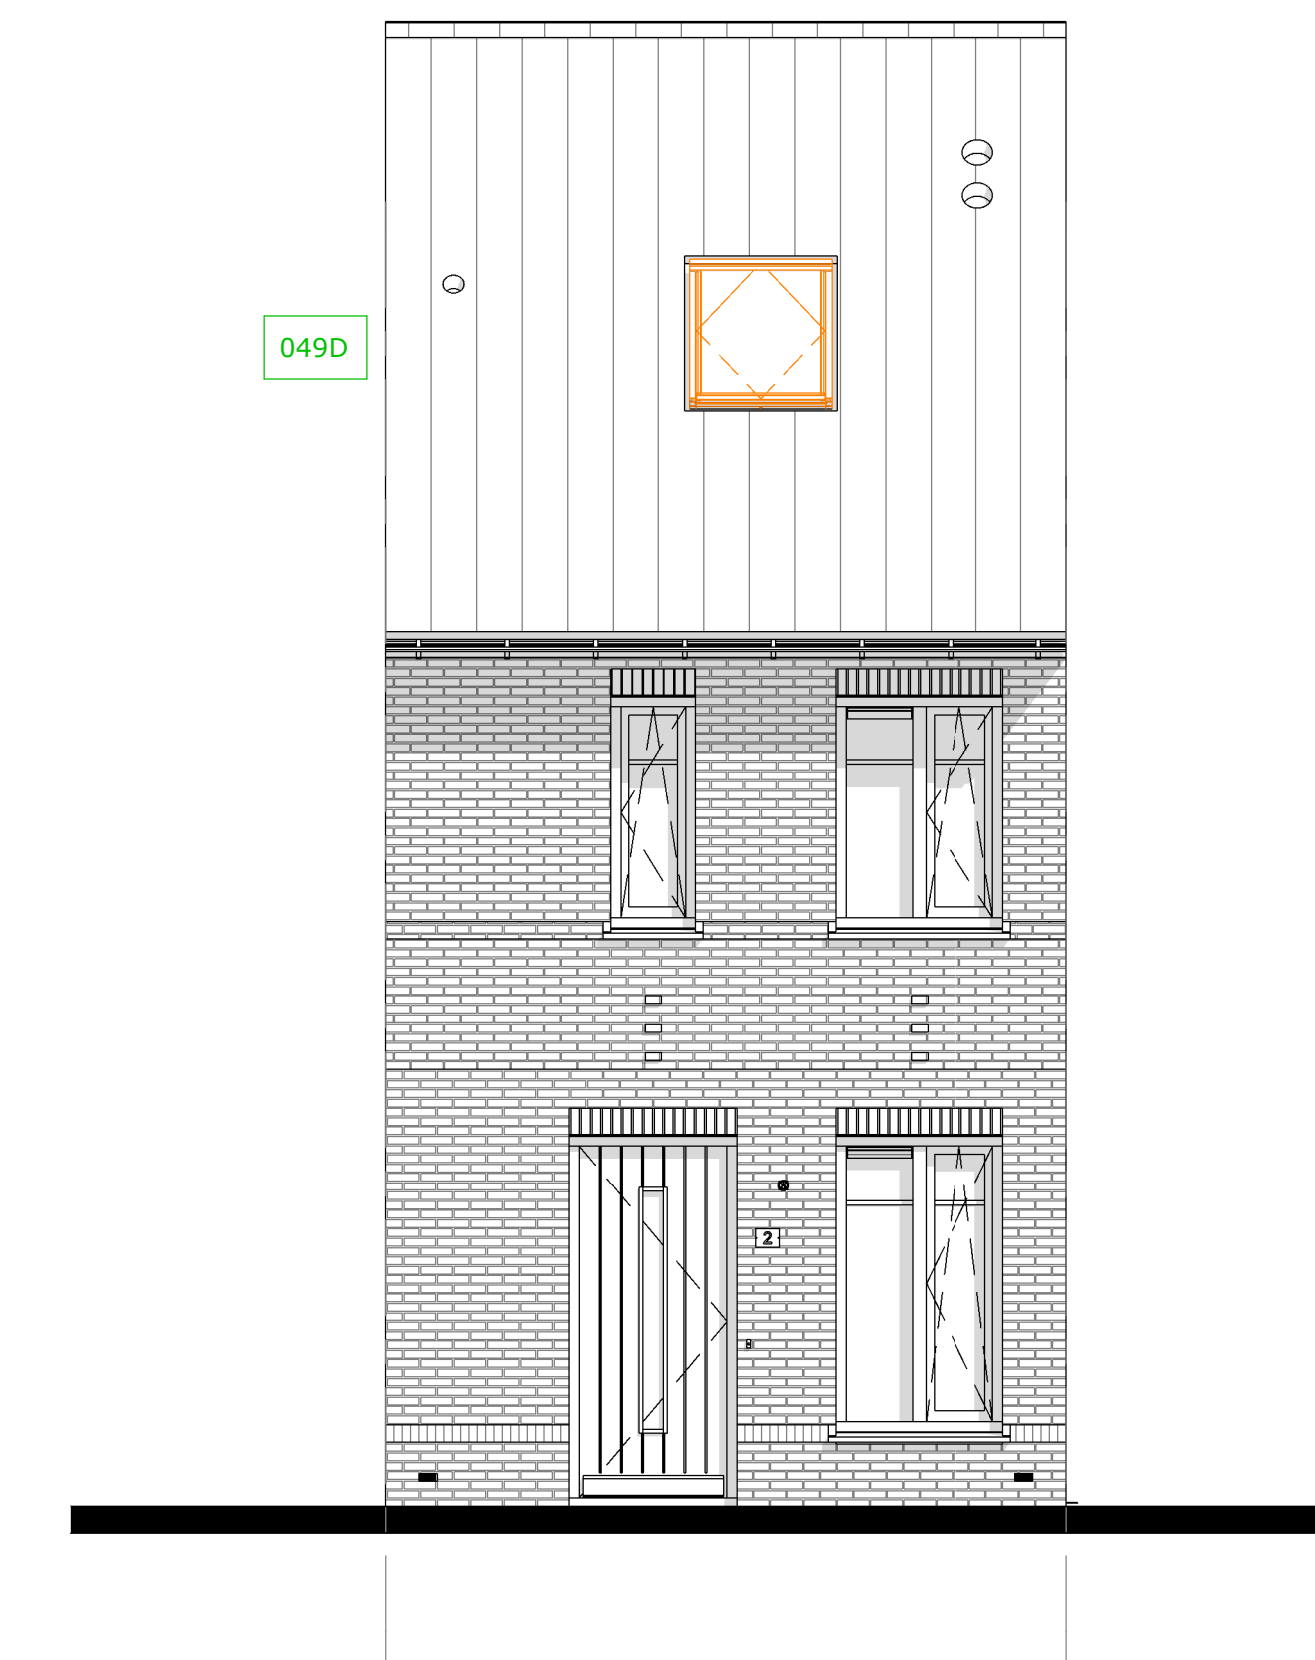

049C: dakraam FAKRO FTU-V6 U309 op voorgeveldakvlak

Voorgevel Type B

Renvooi opties	
	Standaard posities, afmeting etc. conform bouwkundige tekening woning
	Gewijzigde positie, afmeting etc. nadat optie gekozen is
	Nummer verwijzend koperkeuzelijst
	Zone t.b.v zonnepanelen * Aantallen en posities zijn indicatief

Definitief

Trebbe BasisWonen
Optieblad Type B - Gevels


bloknr.: Blok 21

tek.nr.: 03.107
schaal: 1:50
formaat: A0
getekend: Joey Vinke

datum: 04-11-2024
wijziging:


Trebbe MiddenWest B.V.
telefoon: 088 259 00 00
website: www.trebbe.nl



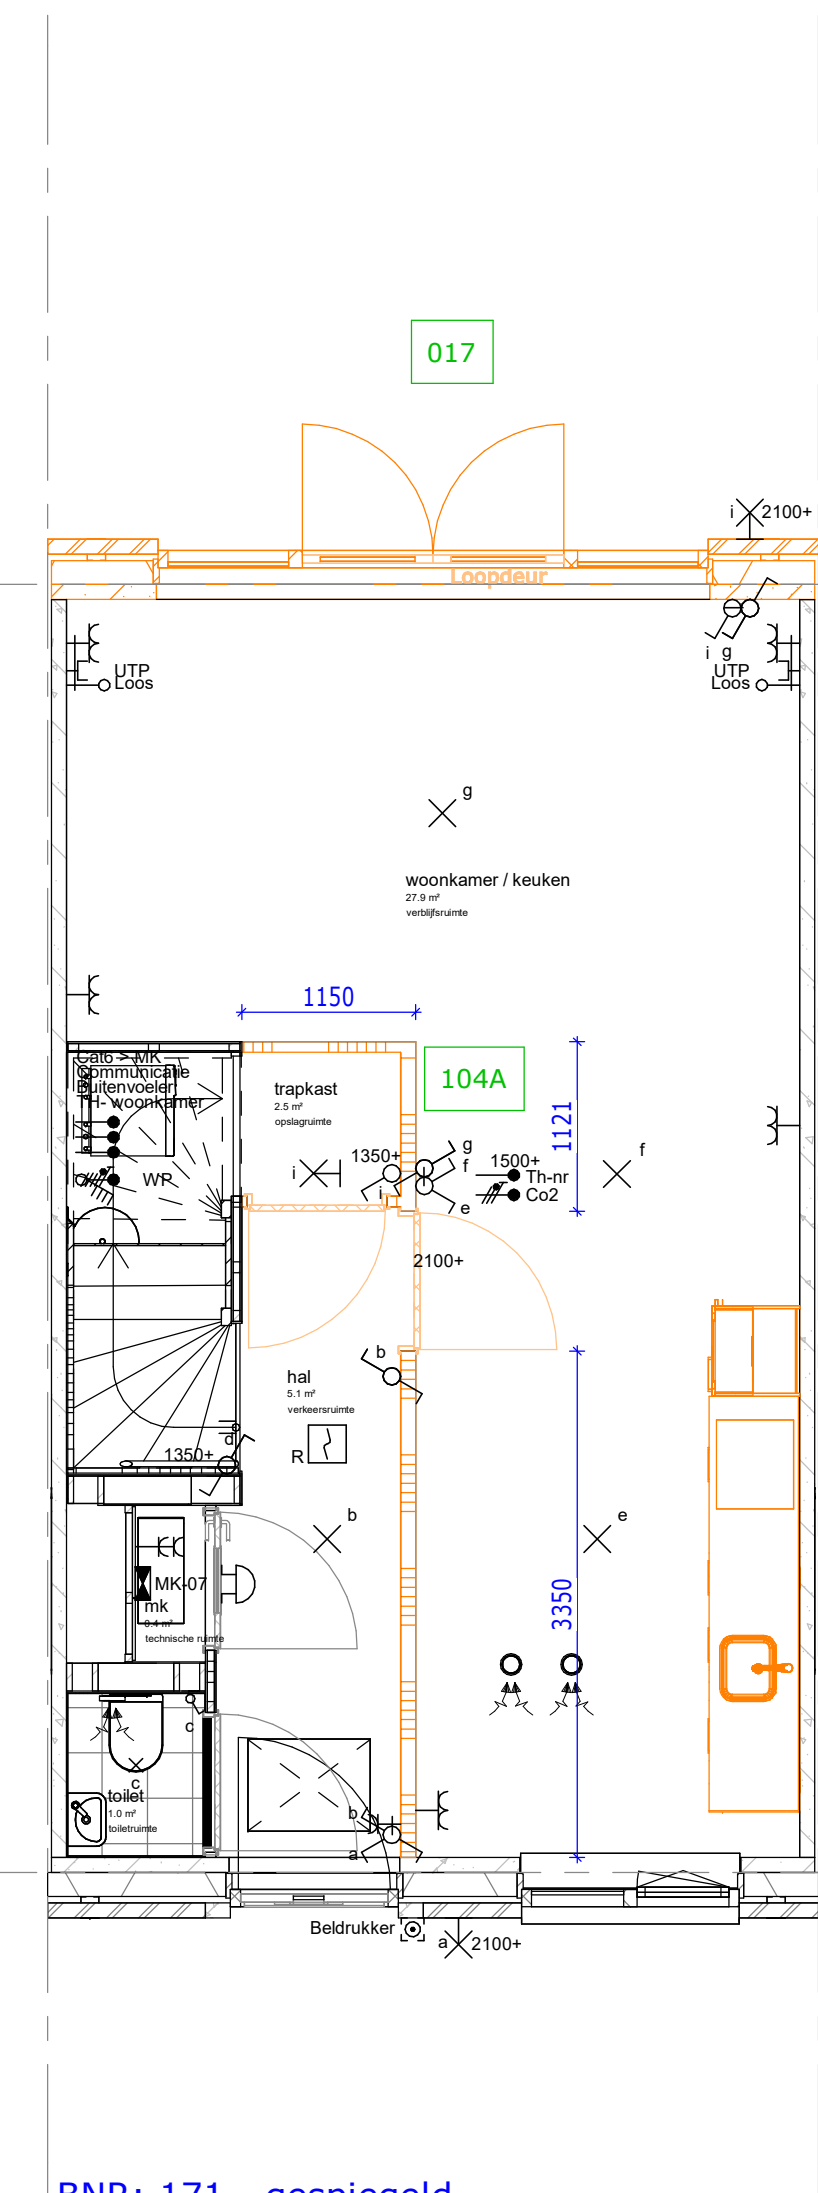


BNR: 171 - gespiegeld

017: achtergevel dubbel openstaande deuren
104A: trapkast vergroten

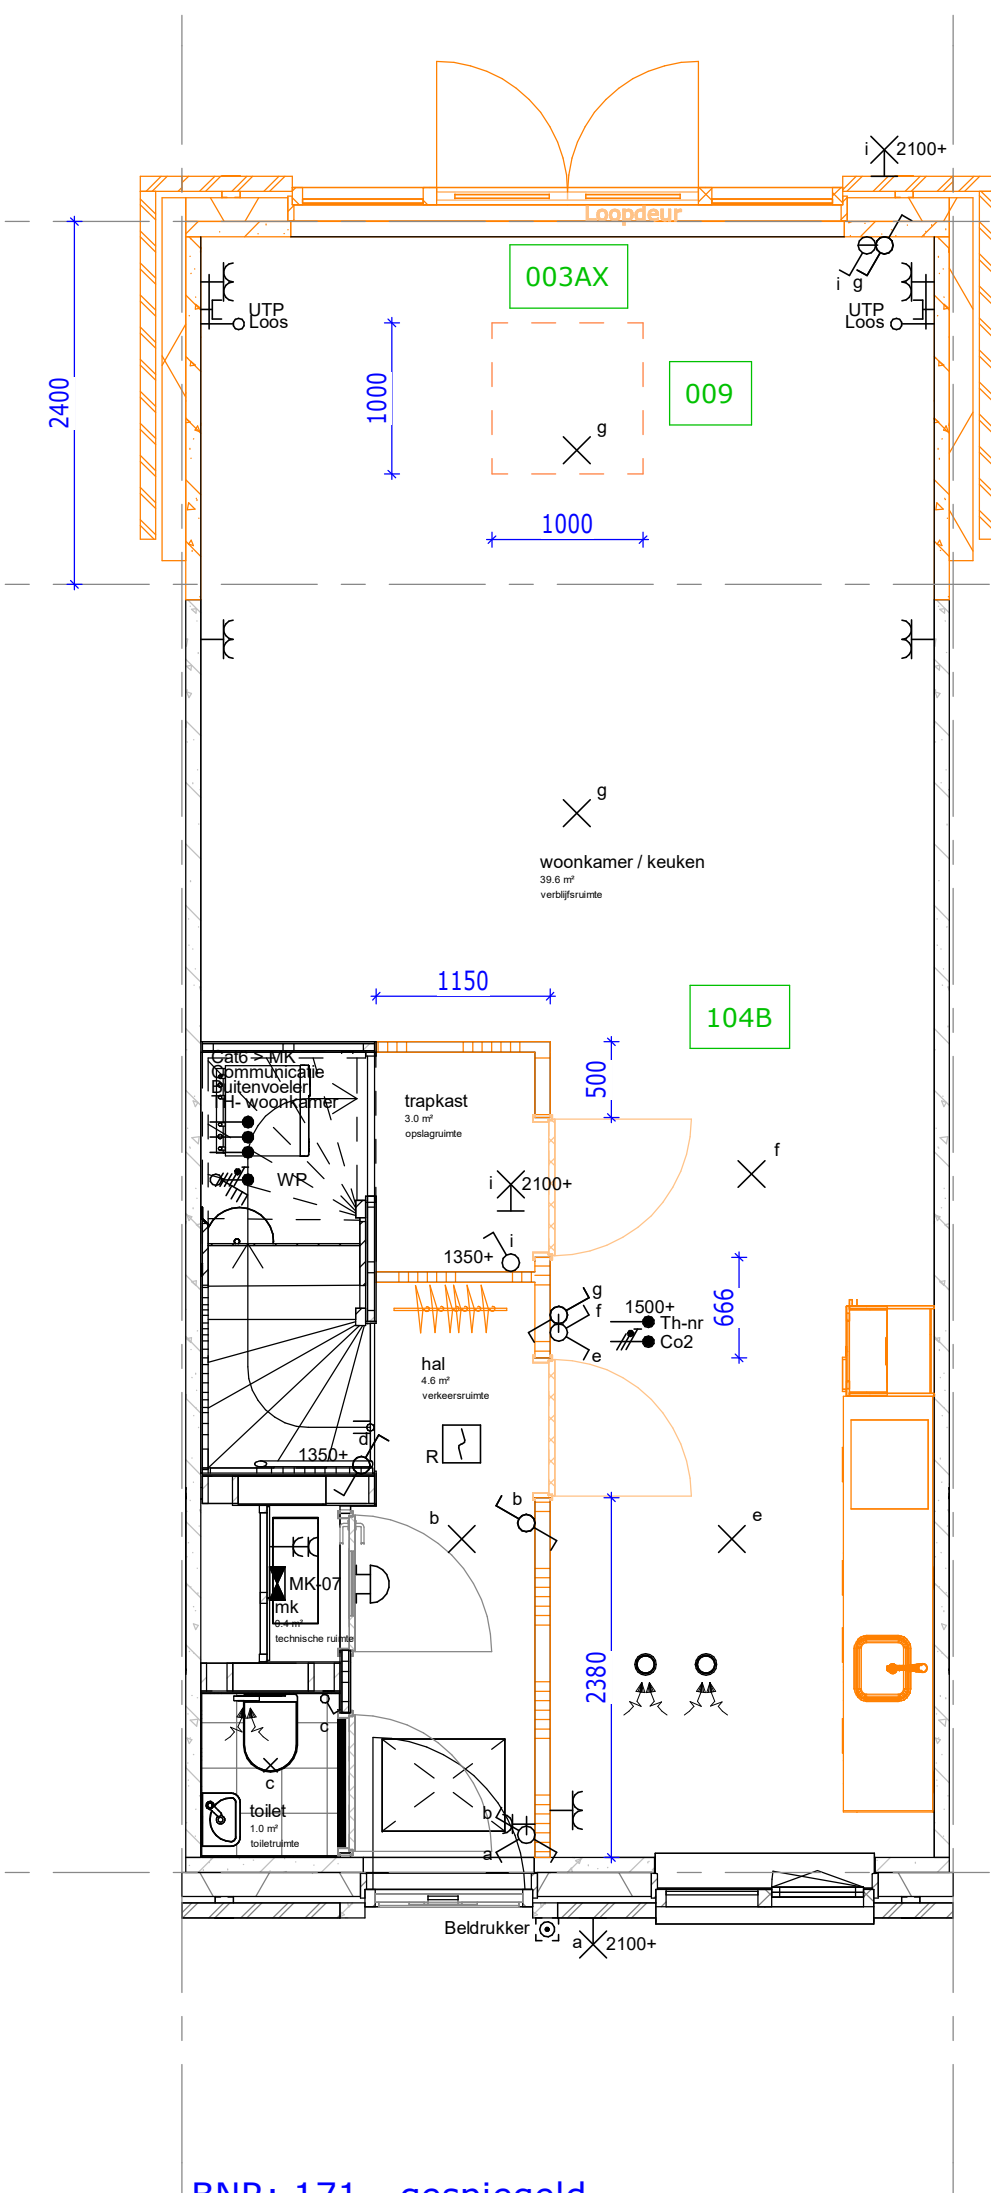


BNR: 171 - gespiegeld

003AX: uitbouw 2400mm incl. dubbel openstaande deuren
009: lichtstraat afmeting 1000x1000mm
104B: Garderobenis realiseren en trapkast vergroten

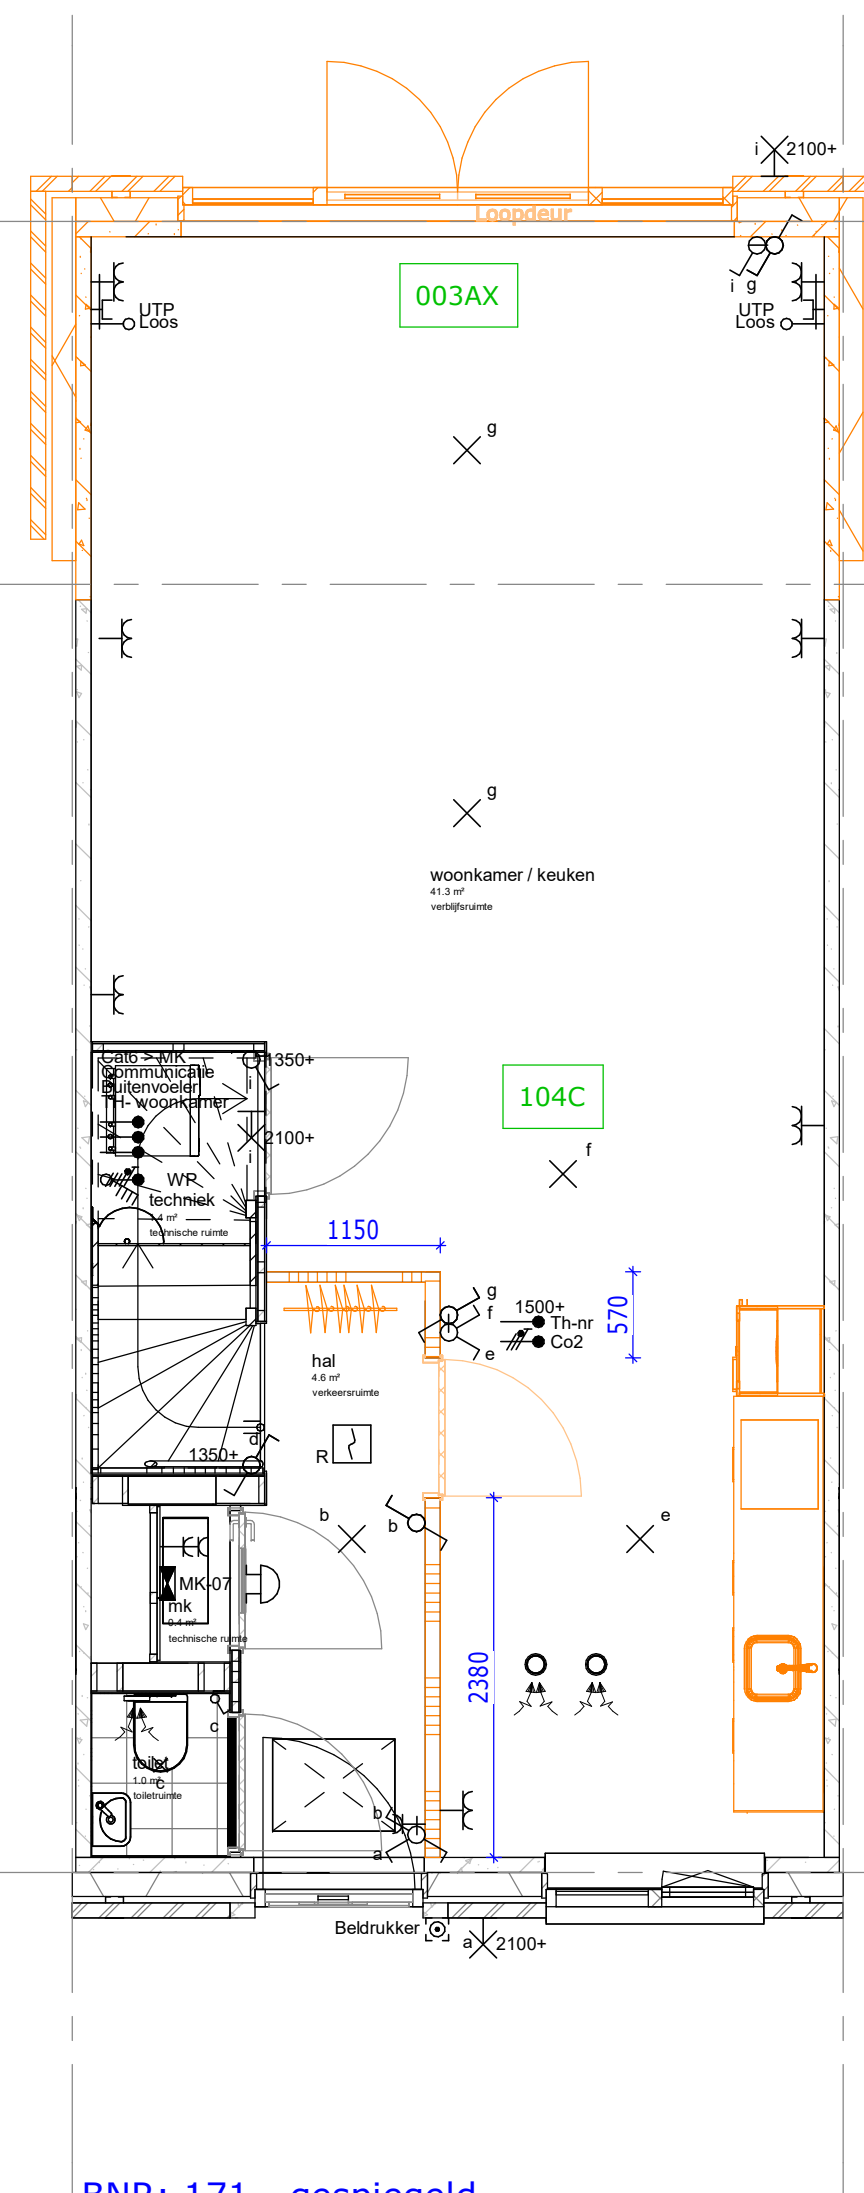

BNR: 171 - gespiegeld

003AX: uitbouw 2400mm incl. dubbel openstaande deuren
104C: Garderobenis in entree

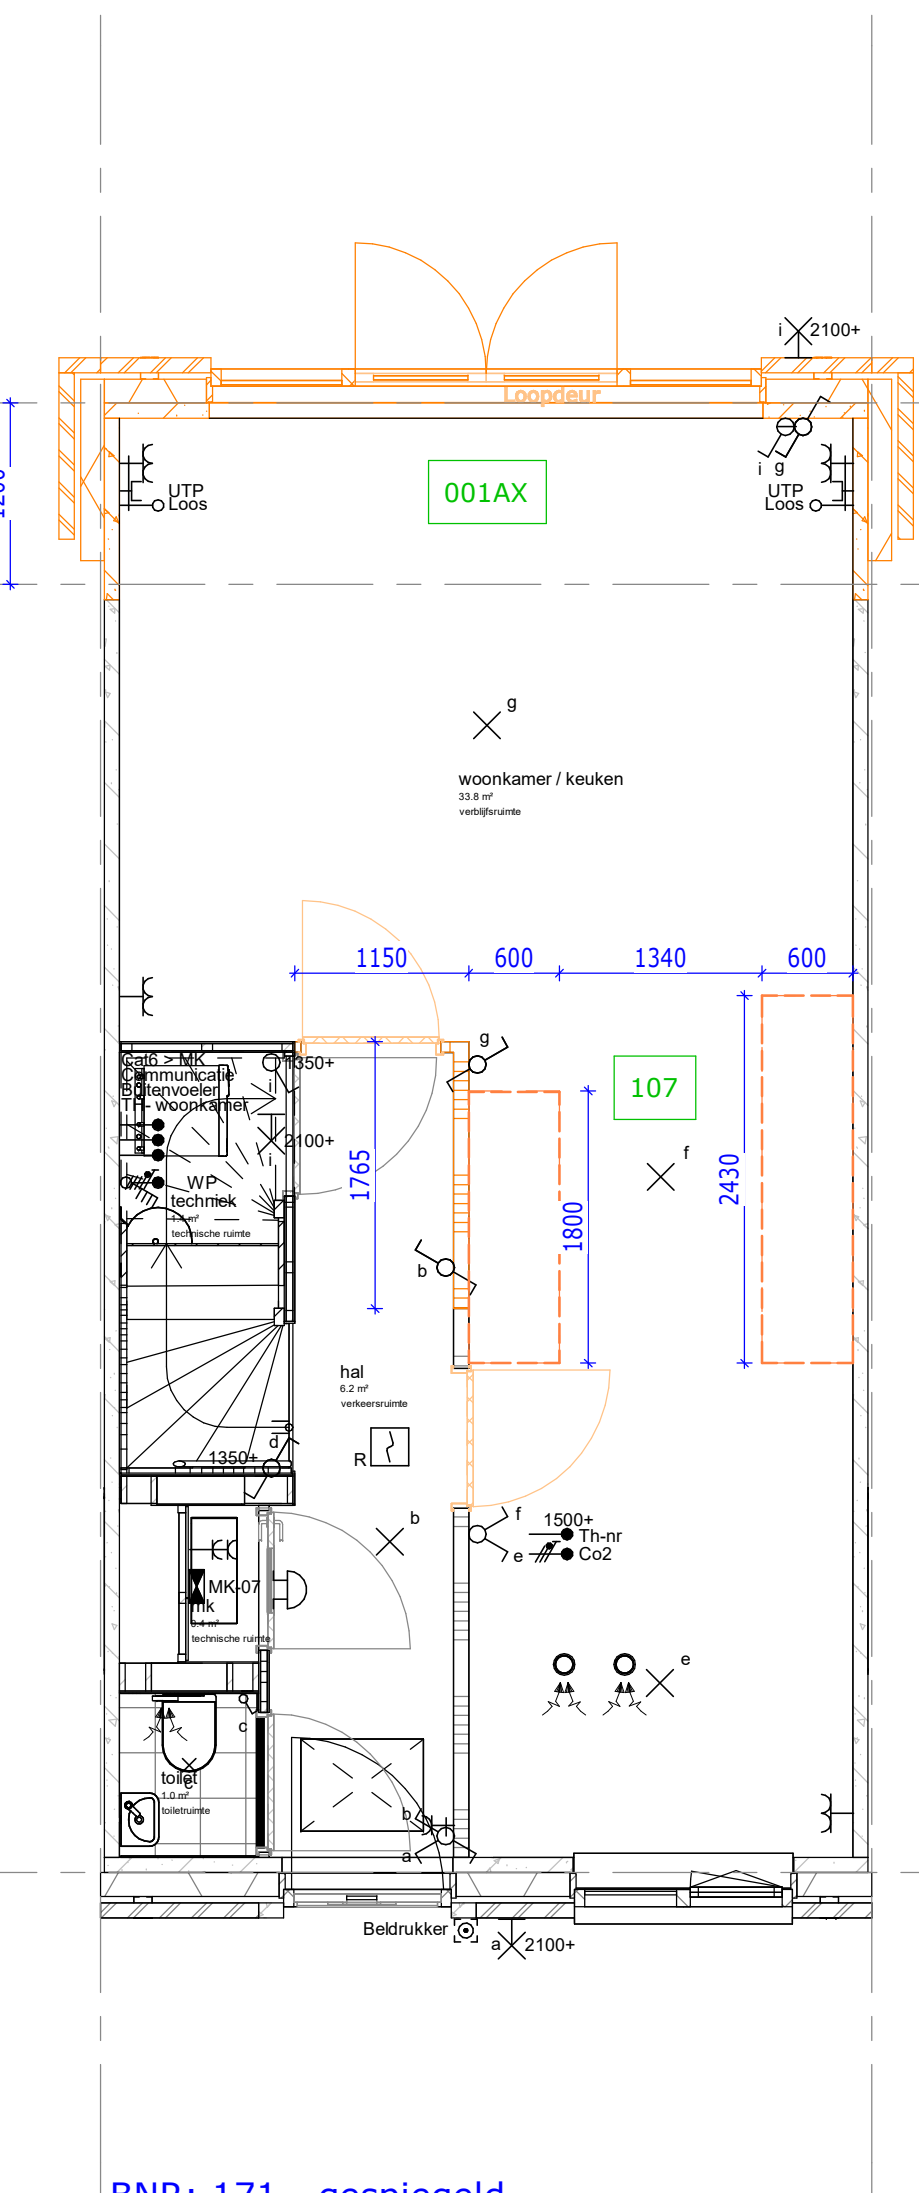

BNR: 171 - gespiegeld

001AX: uitbouw 1200mm incl. dubbel openstaande deuren
107: middenkeuken

Renvooi opties	
	Standaard posities, afmeting etc. conform bouwkundige tekening woning
	Gewijzigde positie, afmeting etc. nadat optie gekozen is
	Nummer verwijzend koperkeuzelijst
	Zone t.b.v. zonnepanelen * Aantallen en posities zijn indicatief

Definitief

Trebbe BasisWonen
Optieblad Type G-sp - Begane grond


bloknr.:

tek.nr.: 03.108
schaal: 1:50
formaat: A0
getekend: Joey Vinke


datum: 04-11-2024
wijziging:

Trebbe MiddenWest B.V.
telefoon: 088 259 00 00
website: www.trebbe.nl




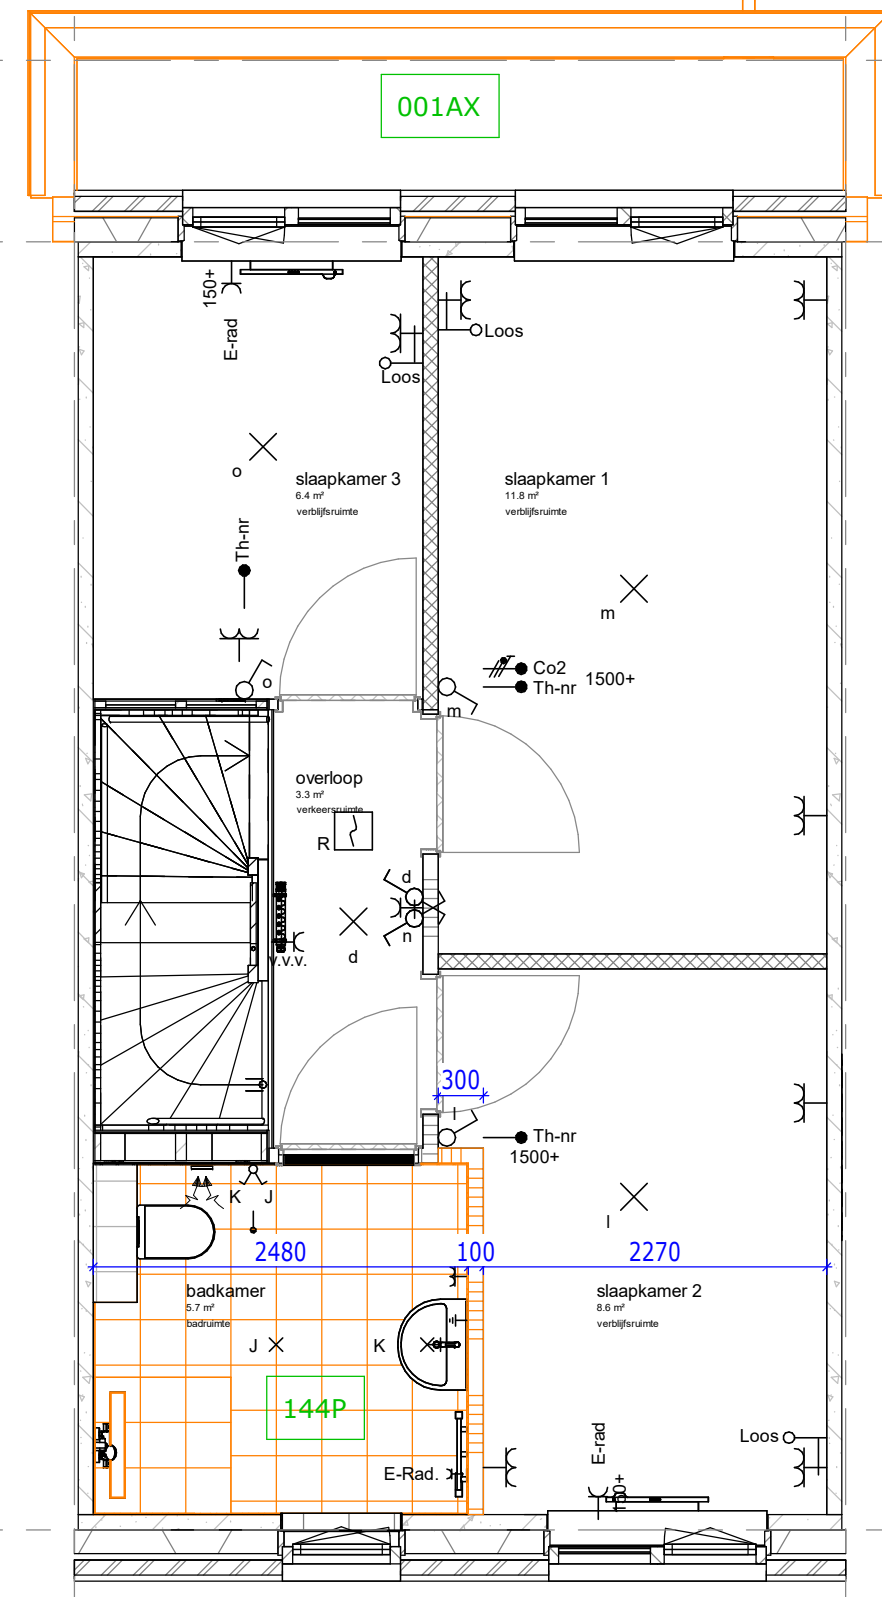


BNR: 171 - gespiegeld
144P: vergrote badkamer (met ca. 30cm)

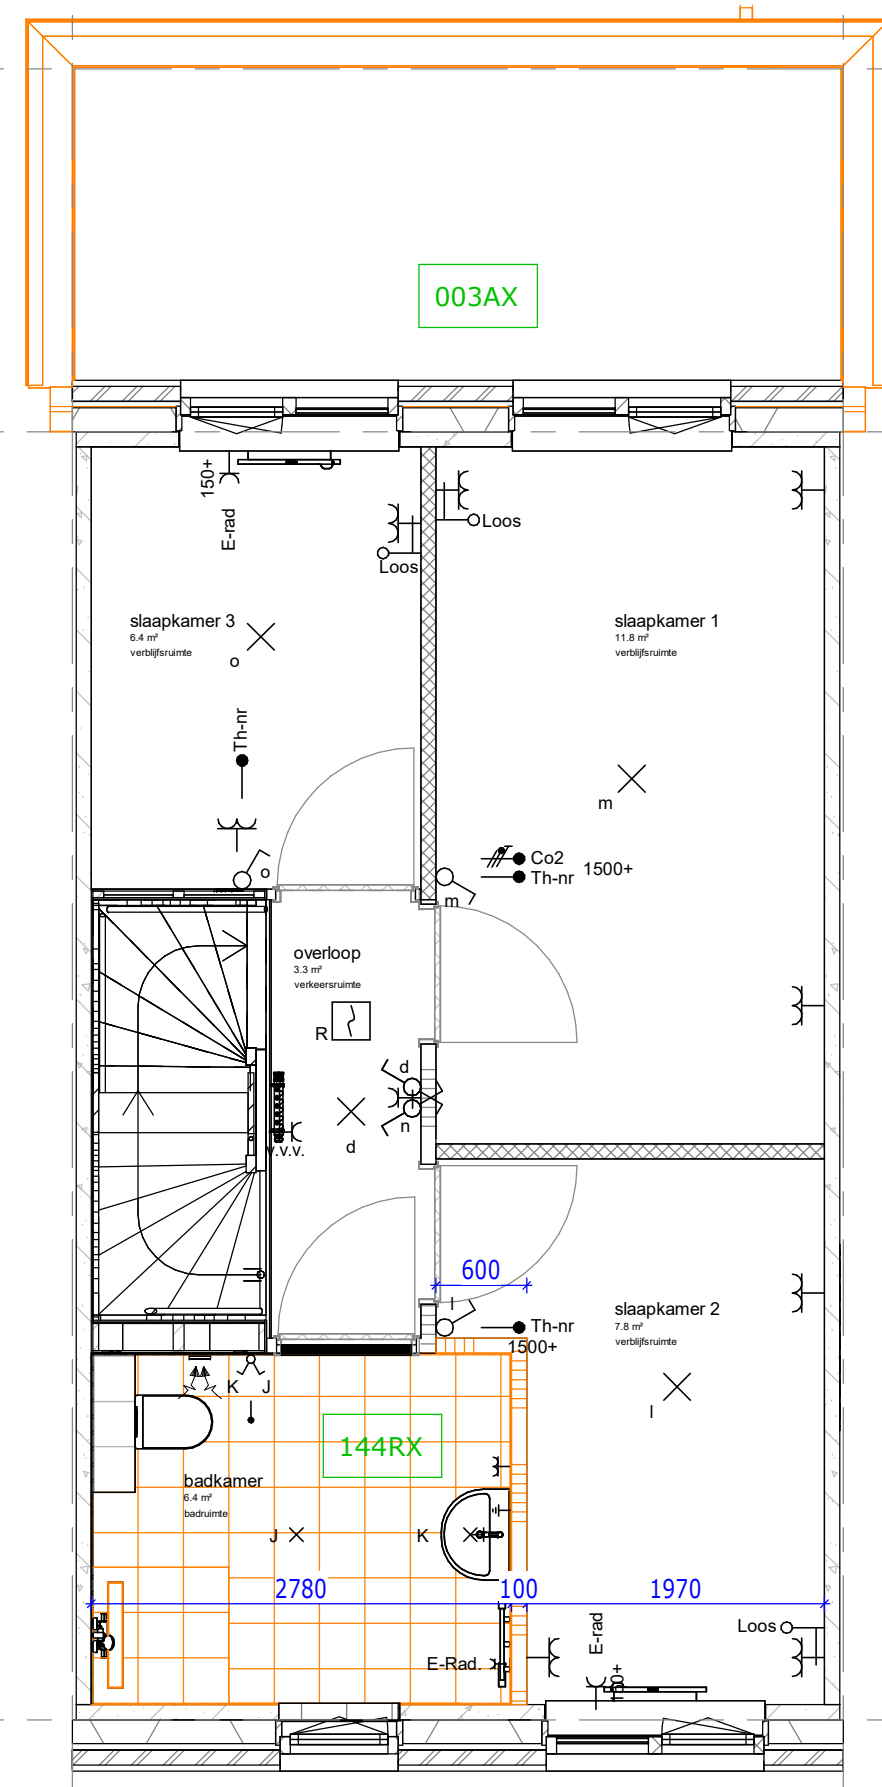


BNR: 171 - gespiegeld
144RX: vergroten badkamer (met ca.60cm)

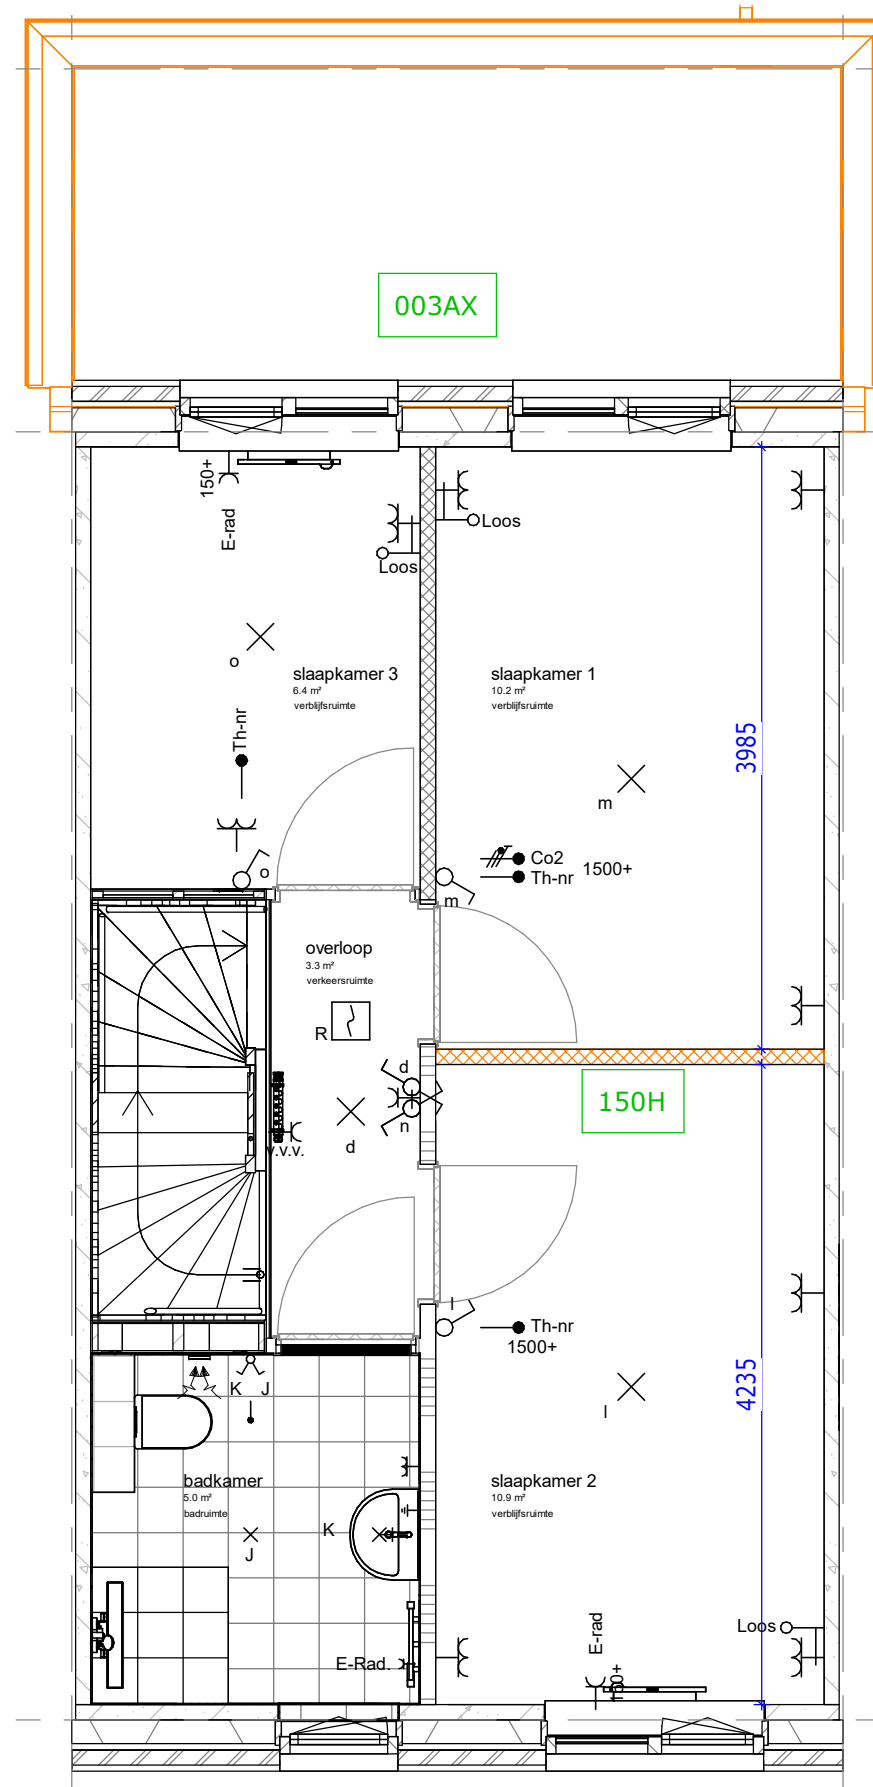


BNR: 171 - gespiegeld
150H: Verplaatsen wand tussen de slaapkamer aan de voor- en achtergevel

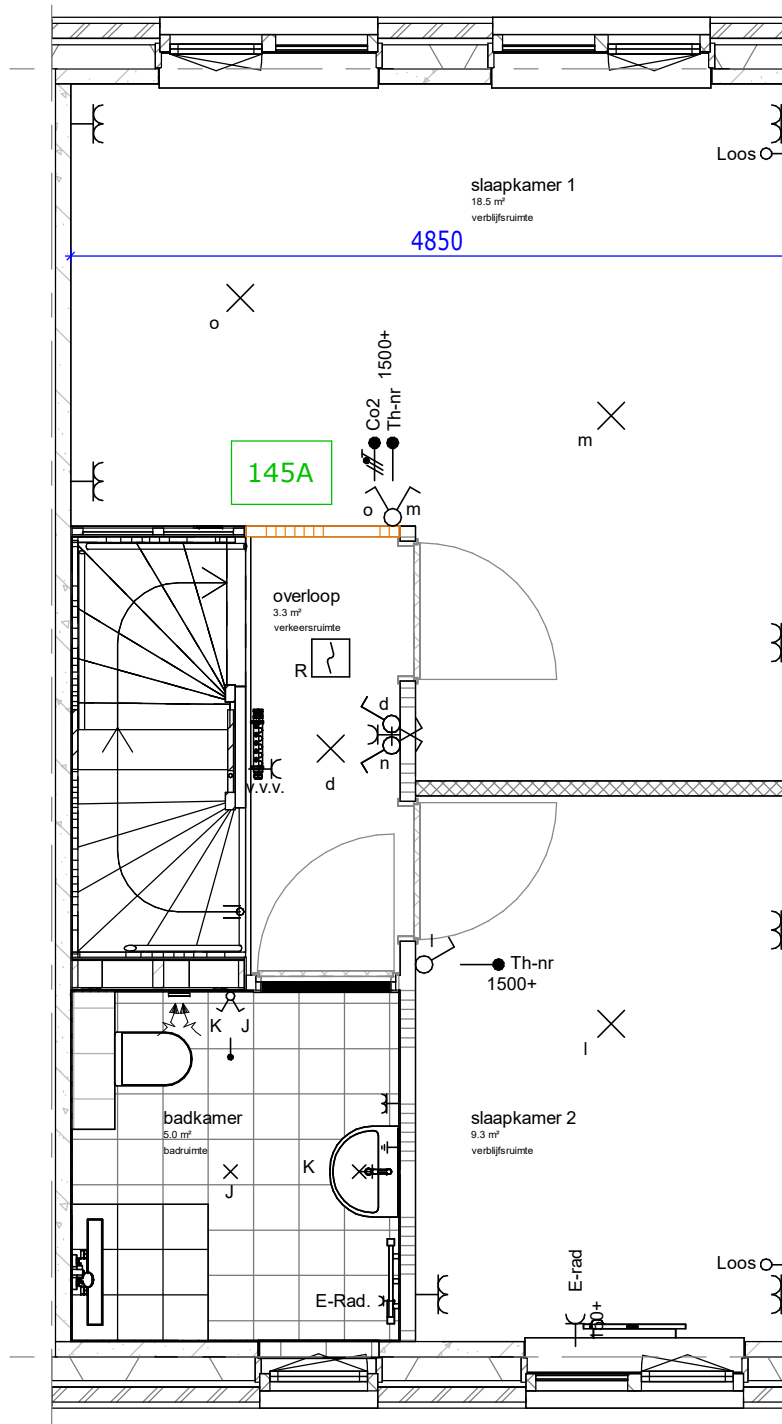


BNR: 171 - gespiegeld
145A: 2 grote slaapkamers op 1e verdieping

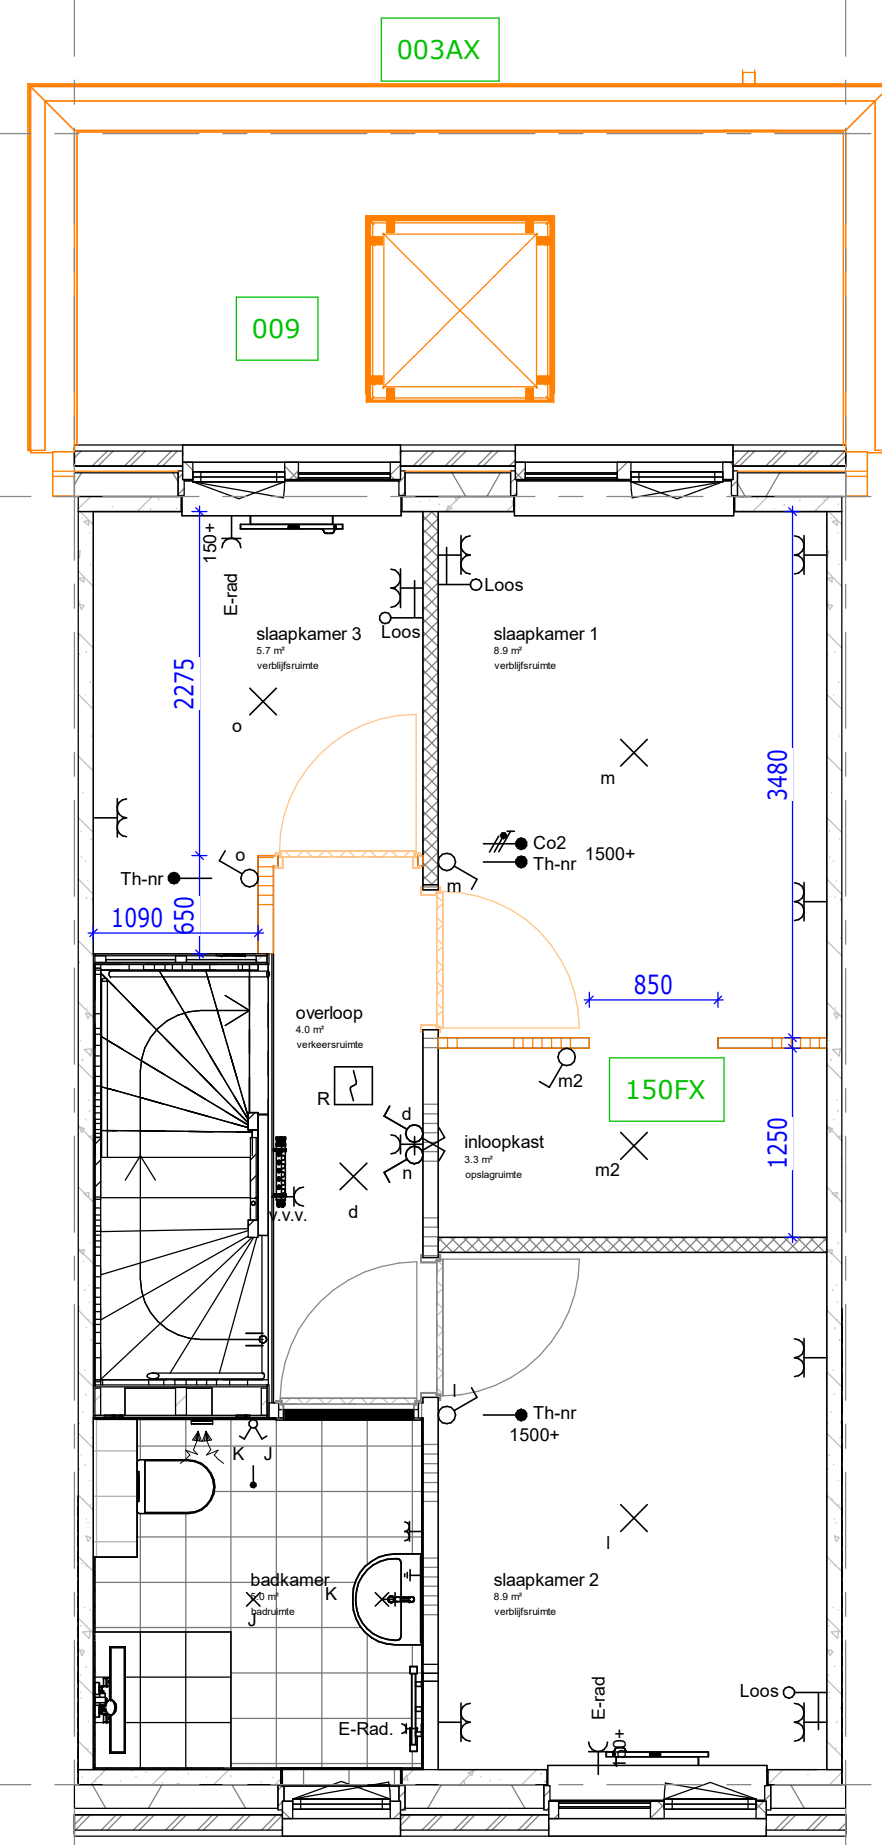


BNR: 171 - gespiegeld
009: lichtkoepel afm. 1000x1000 i.c.m. optie uitbouw 2400mm.
150FX: inloopkast t.b.v. slaapkamer achtergevel i.c.m. 3 slaapkamer op 1e verdieping

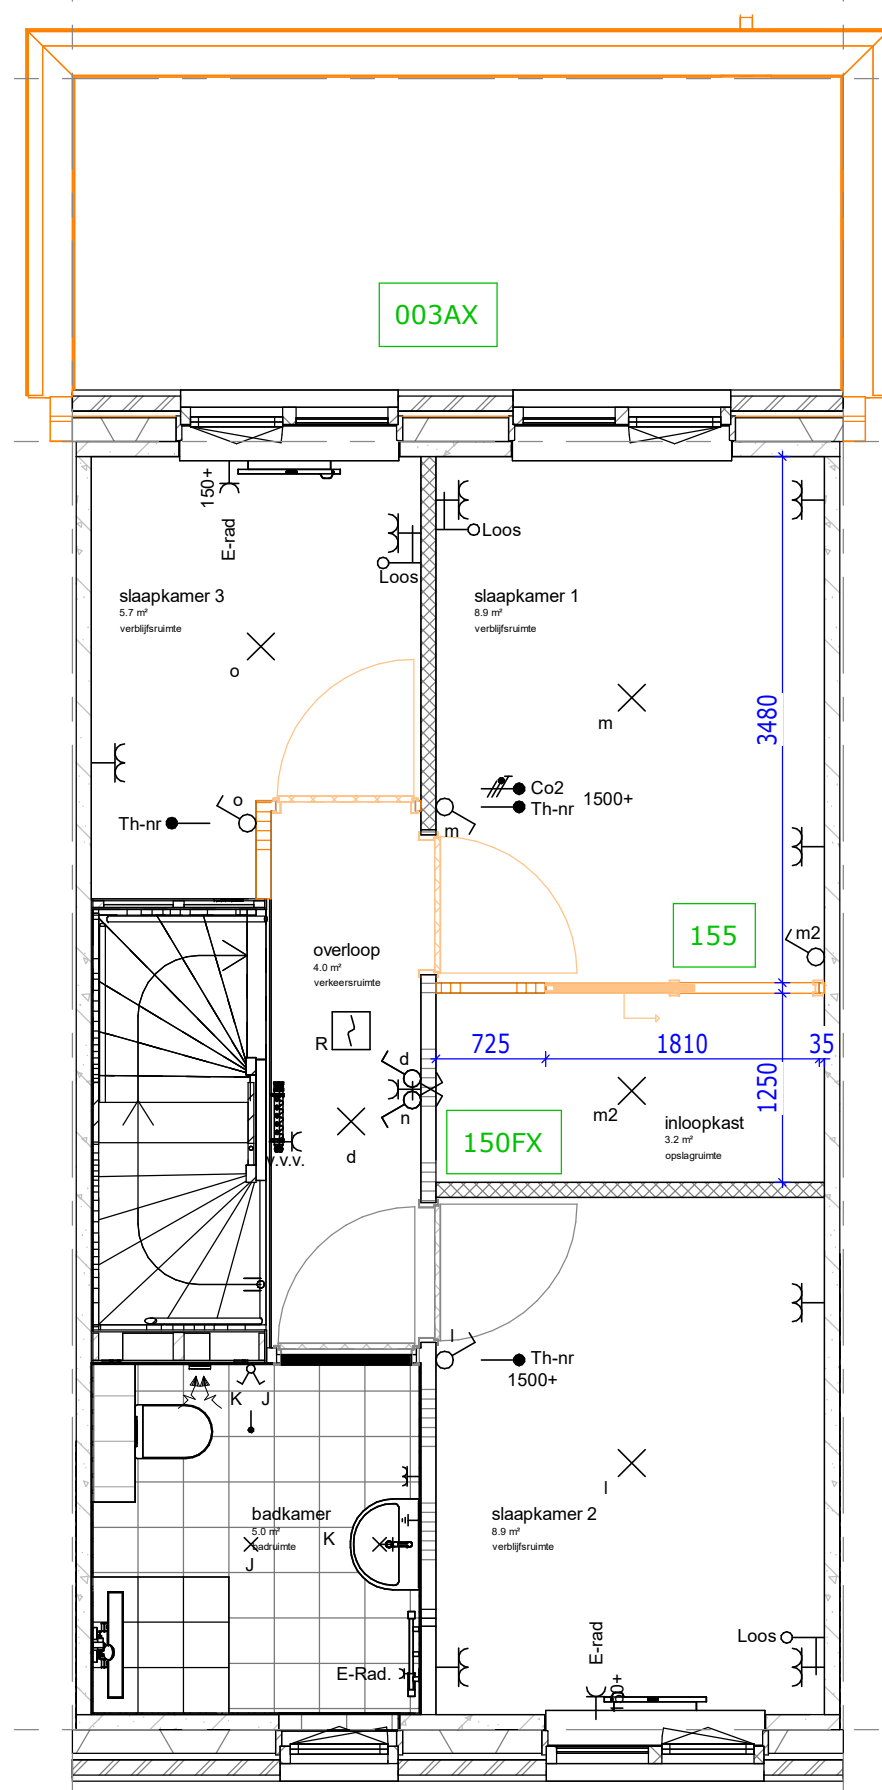

BNR: 171 - gespiegeld
150FX: inloopkast t.b.v. slaapkamer achtergevel i.c.m. 3 slaapkamer op 1e verdieping
155: Schuldeur t.p.v. inloopkast

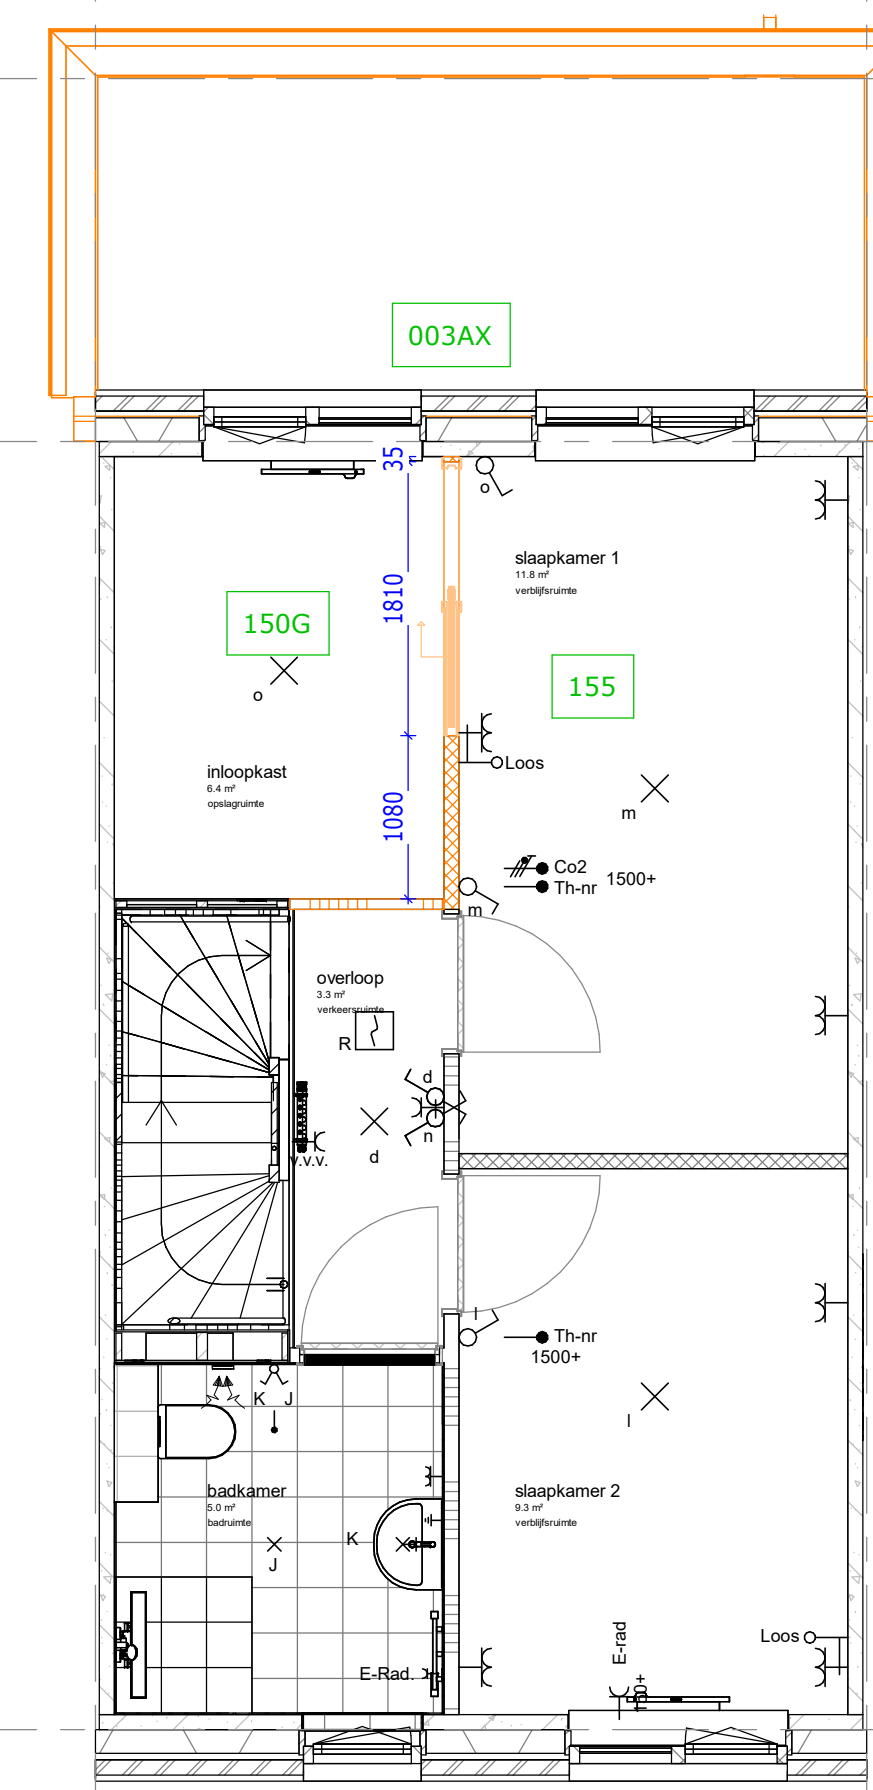

BNR: 171 - gespiegeld
150G: Inloopkast t.b.v. slaapkamer achtergevel i.c.m. 2 slaapkamer op 1e verdieping
155: Schuldeur t.p.v. inloopkast

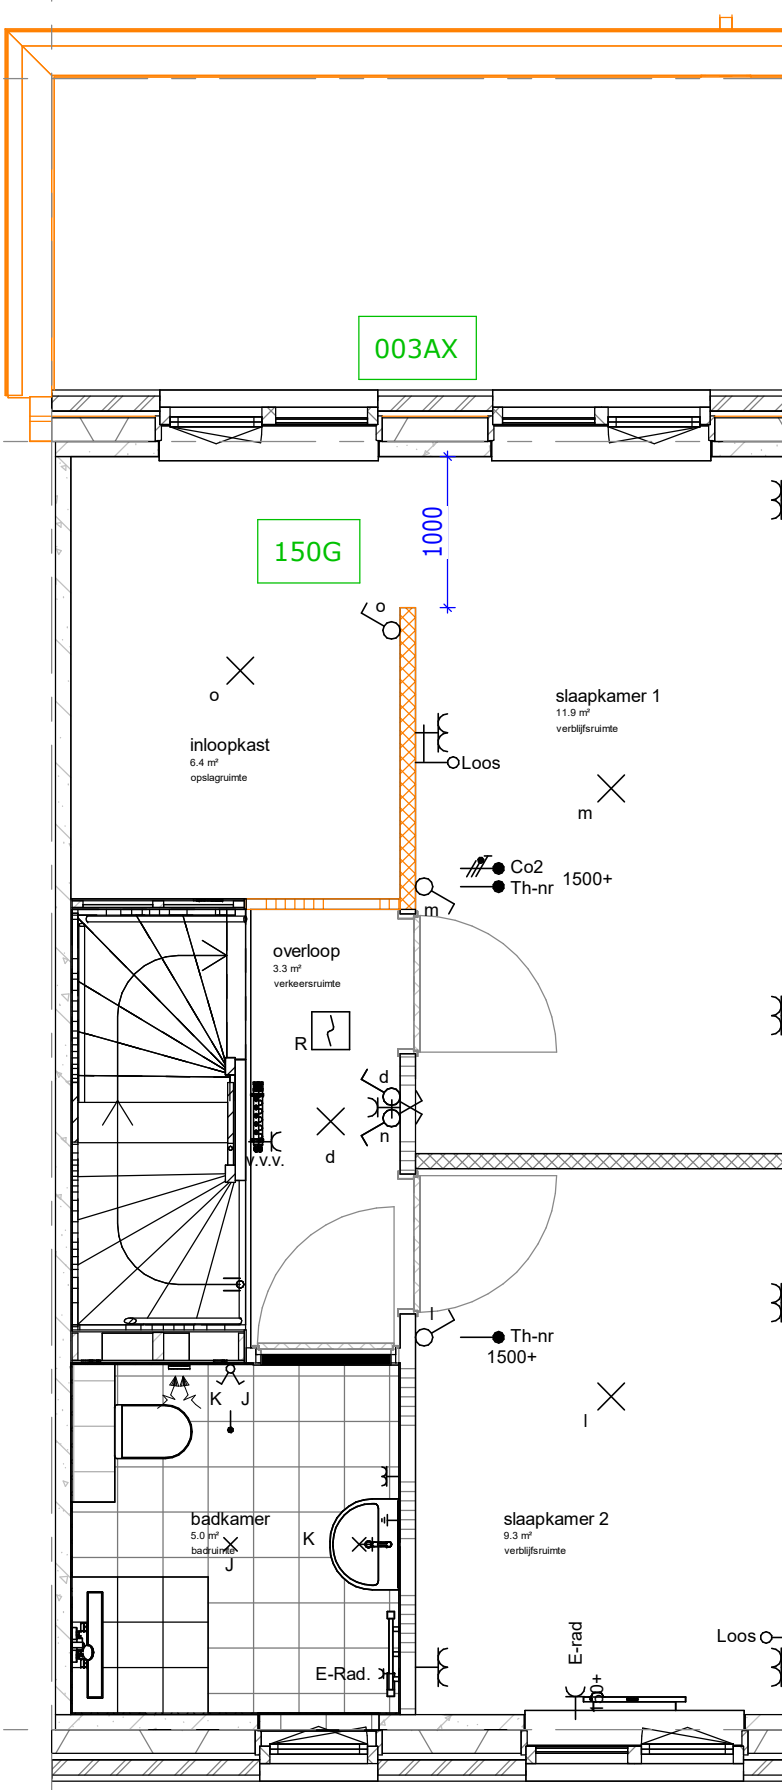

BNR: 171 - gespiegeld
150G: Inloopkast t.b.v. slaapkamer achtergevel i.c.m. 2 slaapkamer op 1e verdieping

Renvooi opties	
	Standaard posities, afmeting etc. conform bouwkundige tekening woning
	Gewijzigde positie, afmeting etc. nadat optie gekozen is
	Nummer verwijzend koperkeuzelijst
	Zone t.b.v. zonnepanelen * Aantallen en posities zijn indicatief

Definitief

Trebbe BasisWonen
Optieblad Type G-sp - 1e verdieping


bloknr.:

tek.nr.: 03.109
schaal: 1:50
formaat: A0
getekend: Joey Vinke

datum: 04-11-2024
wijziging:


Trebbe MiddenWest B.V.
telefoon: 088 259 00 00
website: www.trebbe.nl



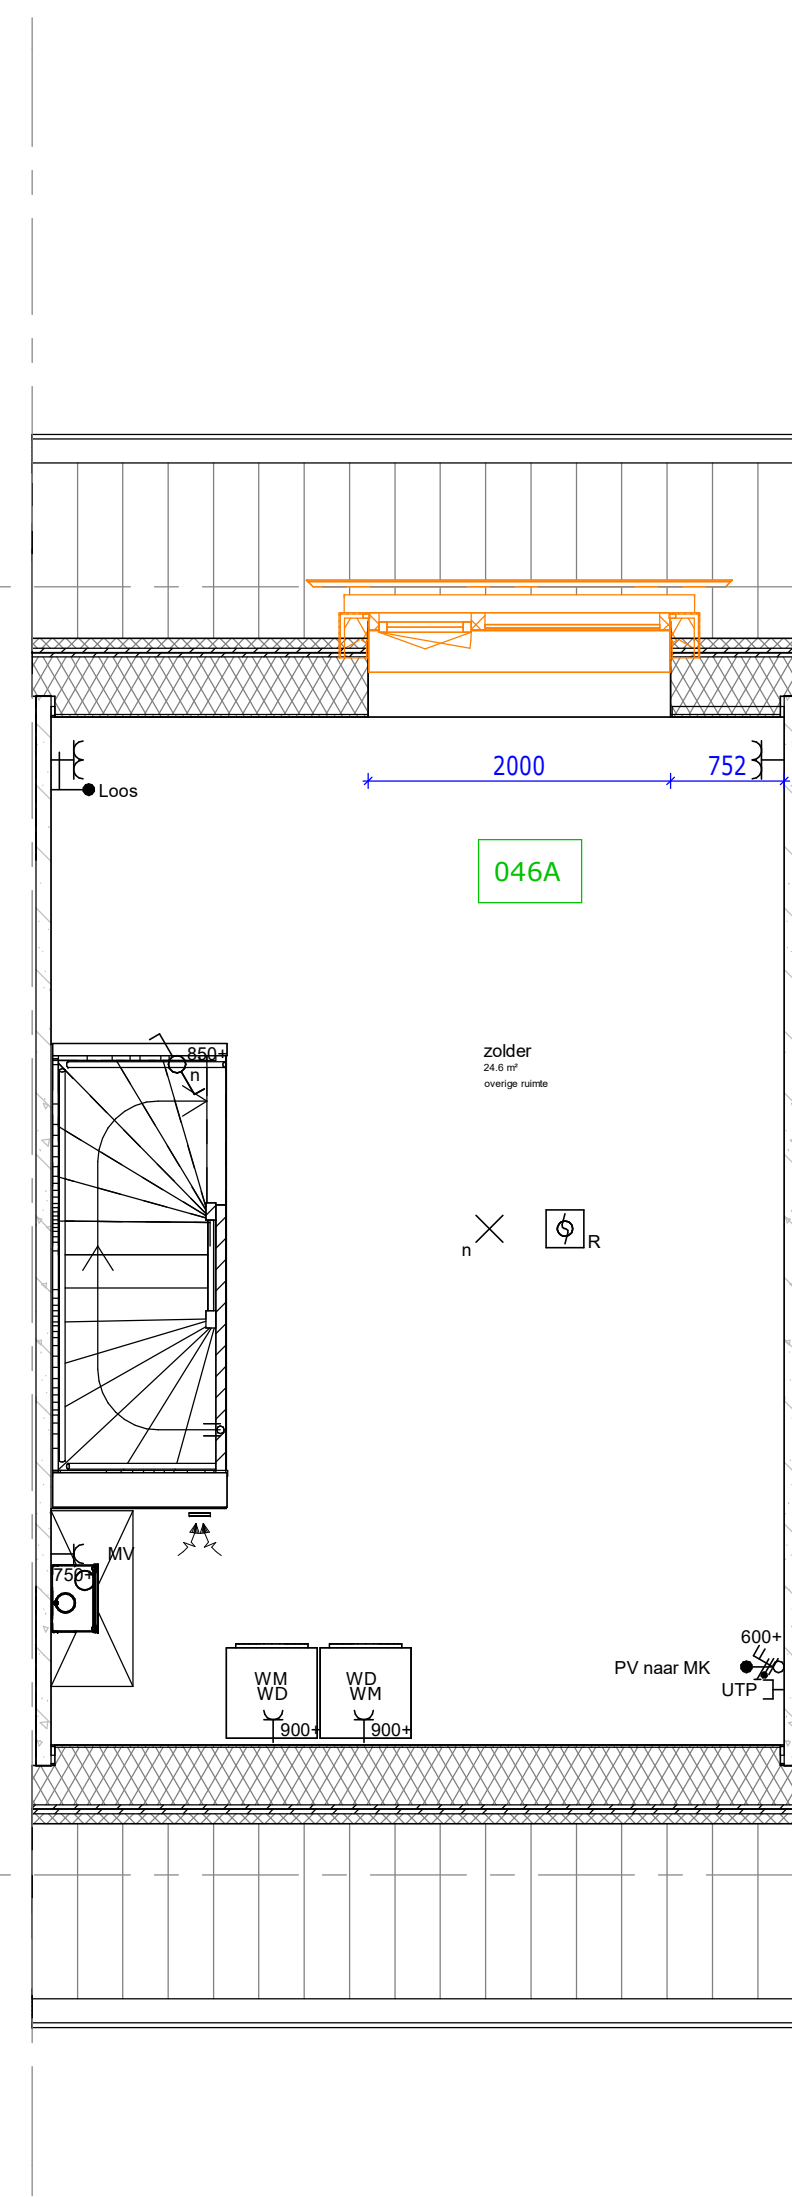


BNR: 171 - gespiegeld

046A: dakkapel op achtergevel dakvlak
(Inwendige breedte 2500mm,
vrije hoogte ca. 2600mm)

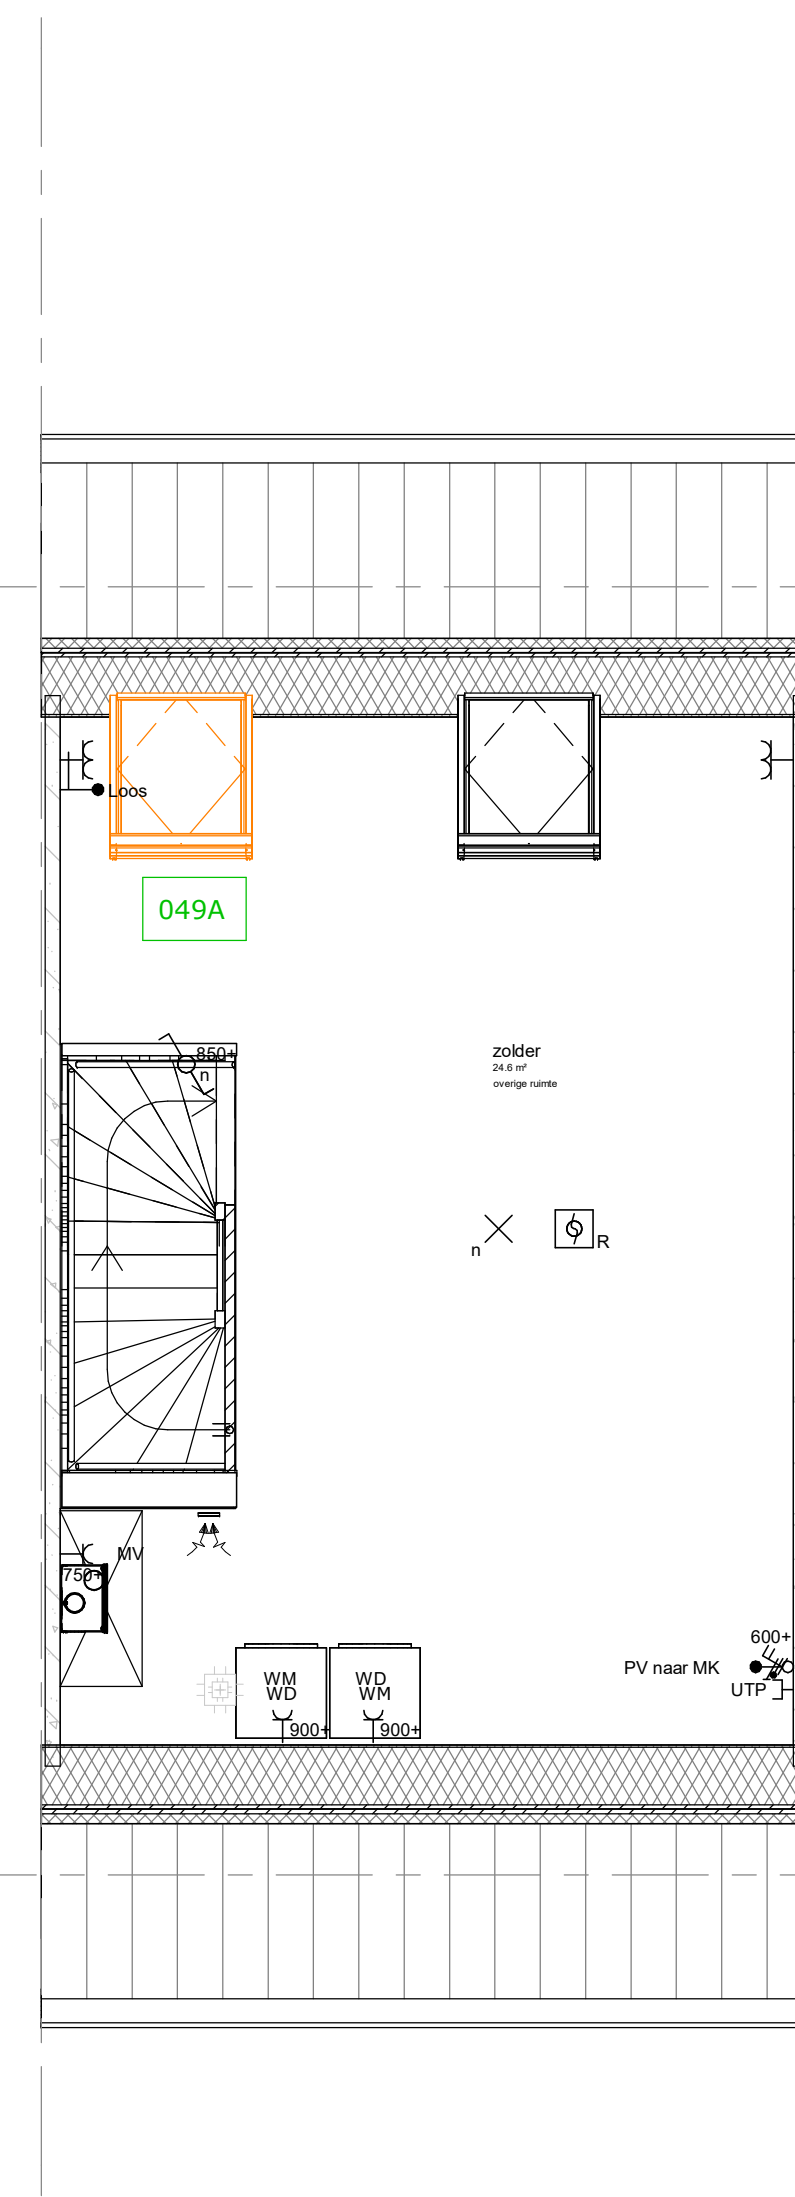

BNR: 171 - gespiegeld


049A: dakraam FAKRO FTU-V6 U309
op achtergevel dakvlak

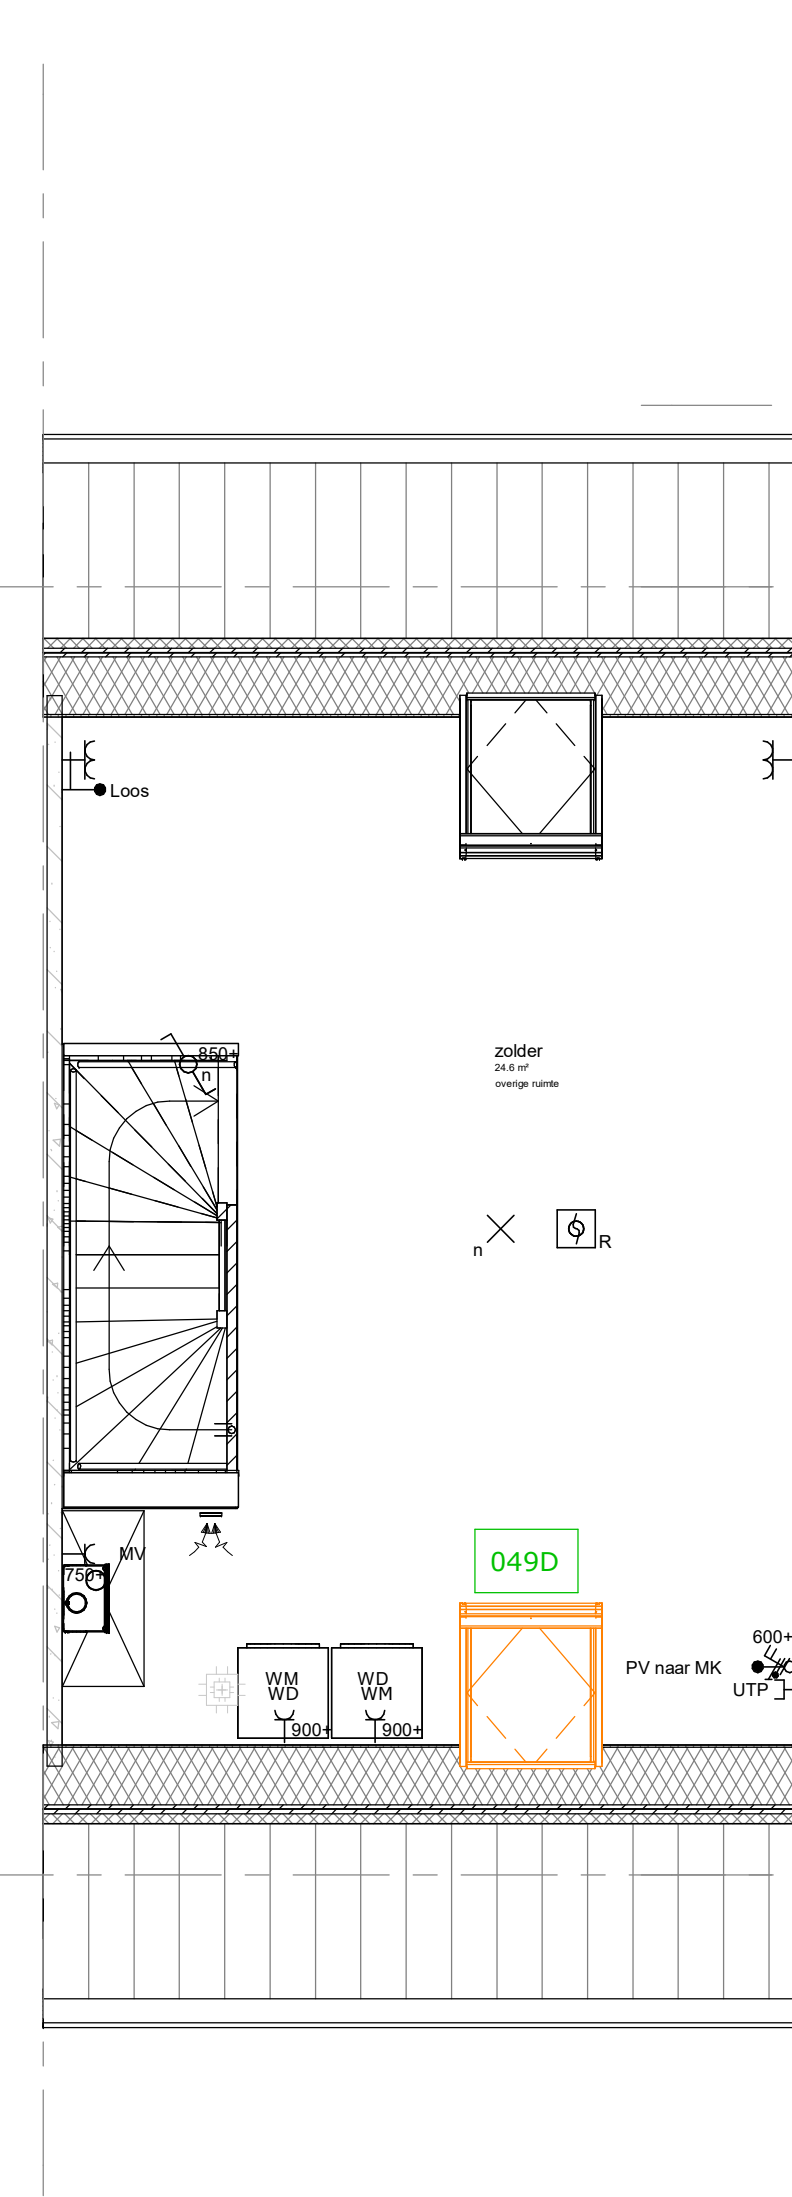

BNR: 171 - gespiegeld

049D: dakraam FAKRO FTU-V6 U309
op voorgevel dakvlak

Bij het kiezen van
optie slaapkamer op zolder
komt er een schacht van
1e naar 2e verdieping
150x150mm t.p.v. hoek
slaapkamer 2 i.v.m.
vloerverwarming.

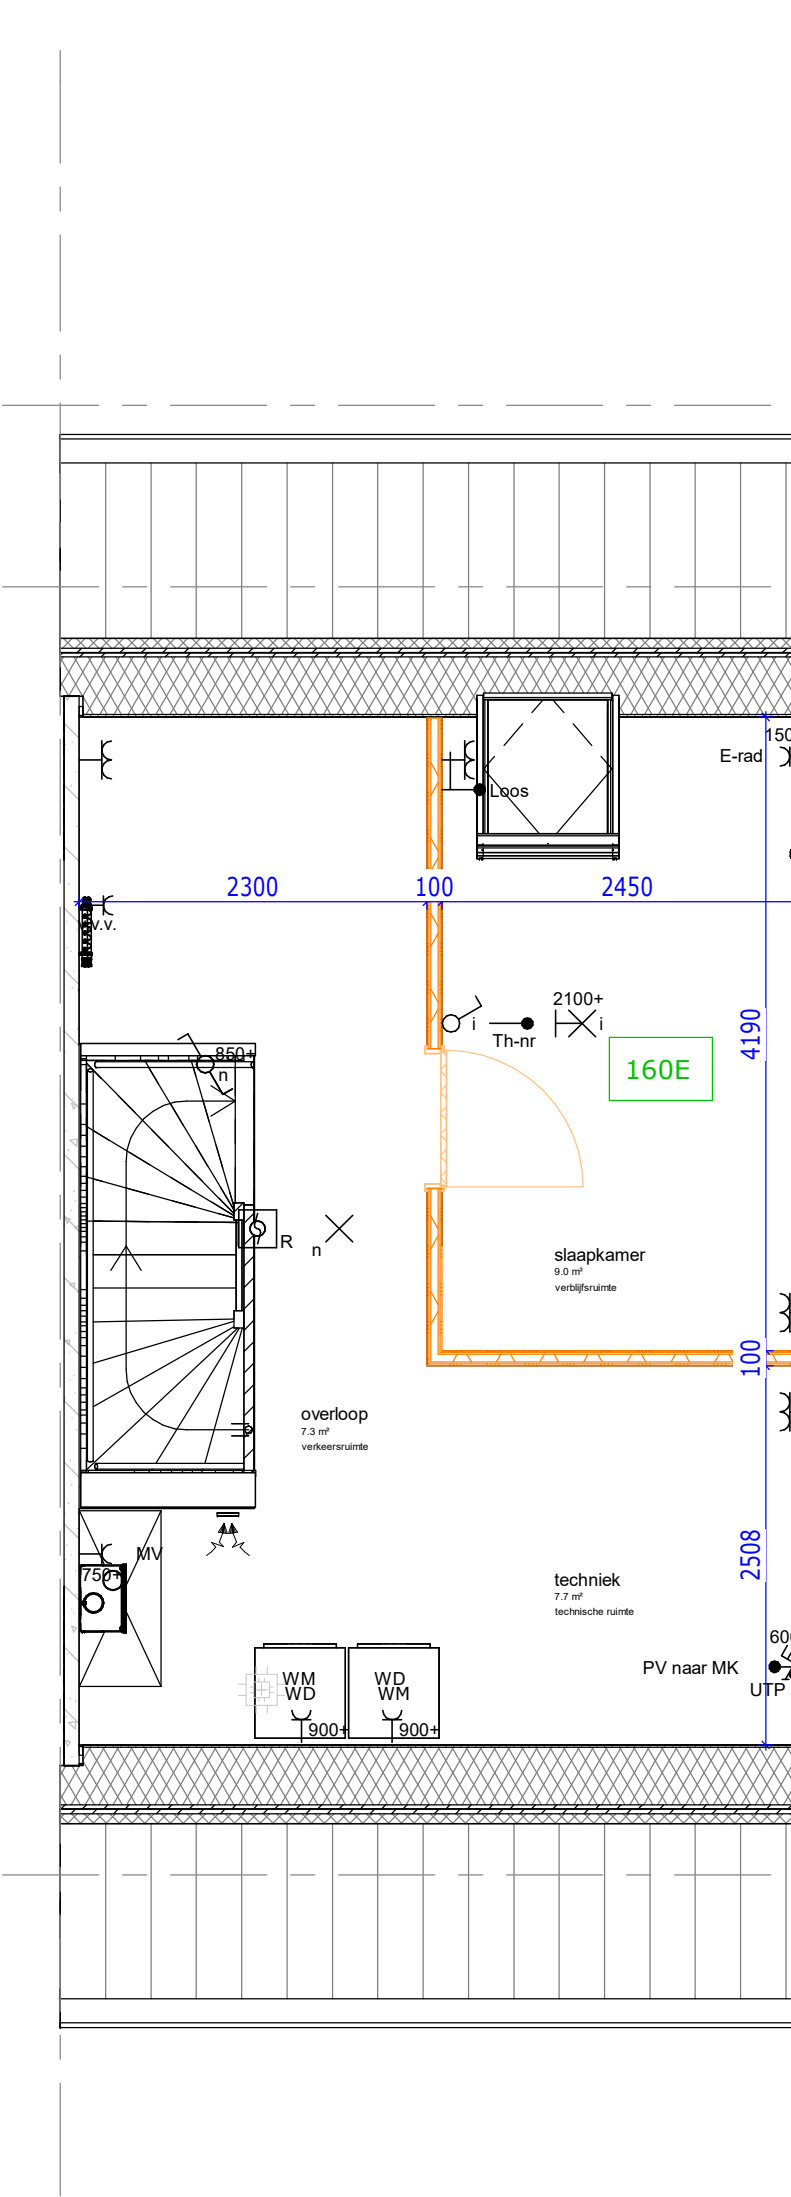

BNR: 171 - gespiegeld

160E: zolderindeling met 1 slaapkamer met overloop

Renvooi opties	
	Standaard posities, afmeting etc. conform bouwkundige tekening woning
	Gewijzigde positie, afmeting etc. nadat optie gekozen is
	Nummer verwijzend koperkeuzelijst
	Zone t.b.v zonnepanelen * Aantallen en posities zijn indicatief

Definitief

Trebbe BasisWonen
Optieblad Type G-sp - 2e
verdieping


bloknr.:

tek.nr.: 03.110
schaal: 1:50
formaat: A0
getekend: Joey Vinke

datum: 04-11-2024
wijziging:


Trebbe MiddenWest B.V.
telefoon: 088 259 00 00
website: www.trebbe.nl



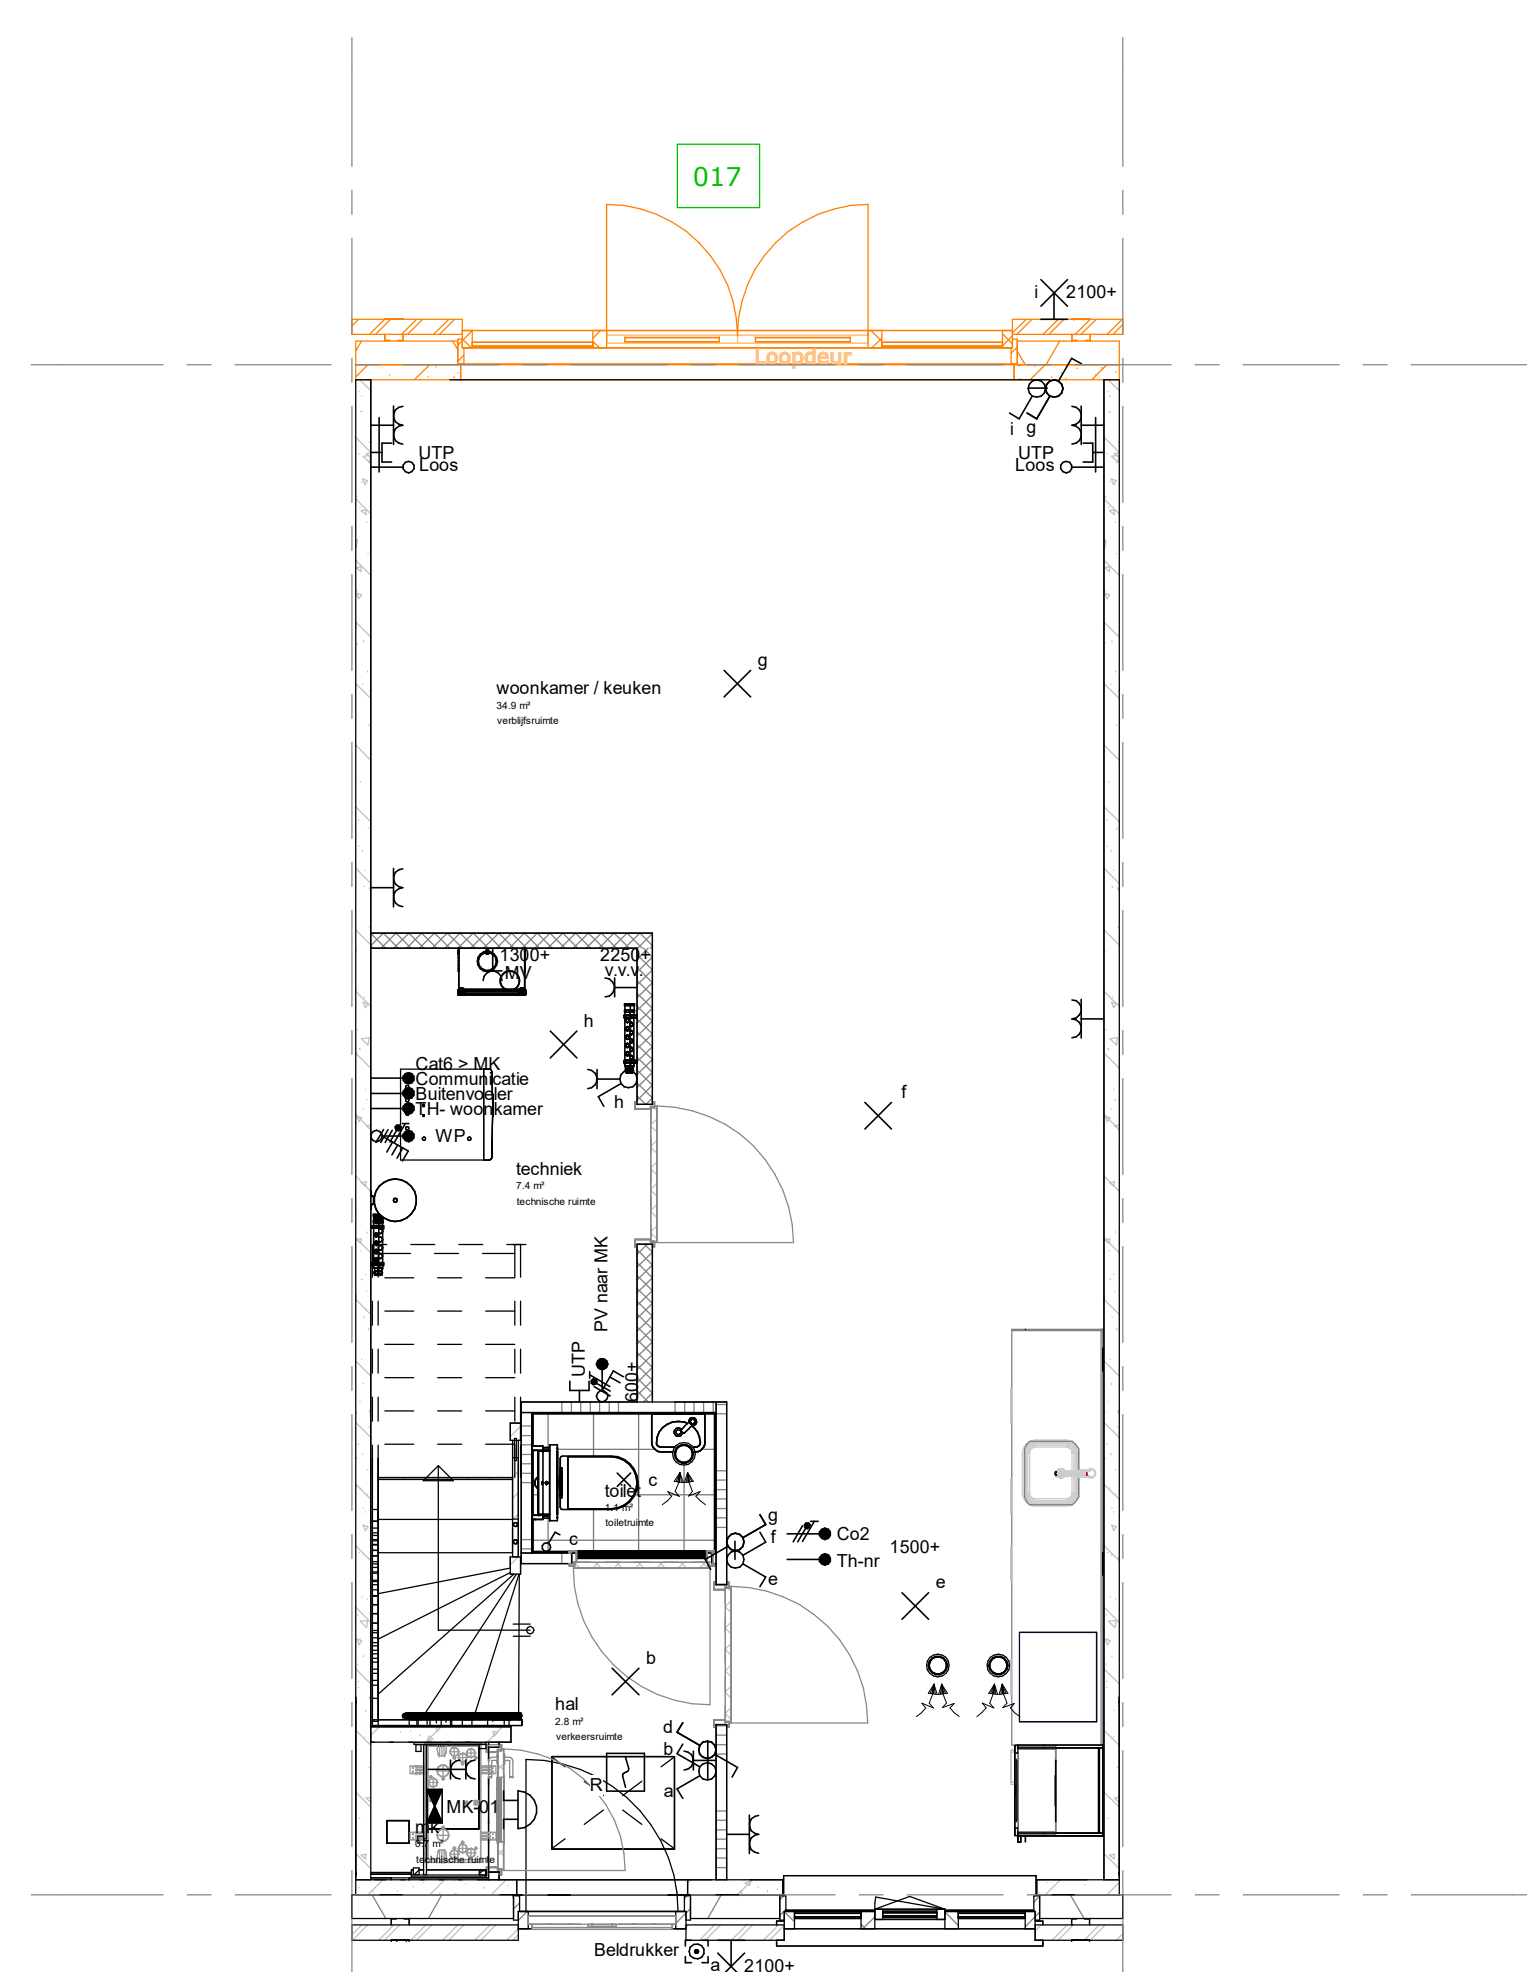


BNR: 213 & 215 - gespiegeld

017: achtergevel dubbel openslaande deuren

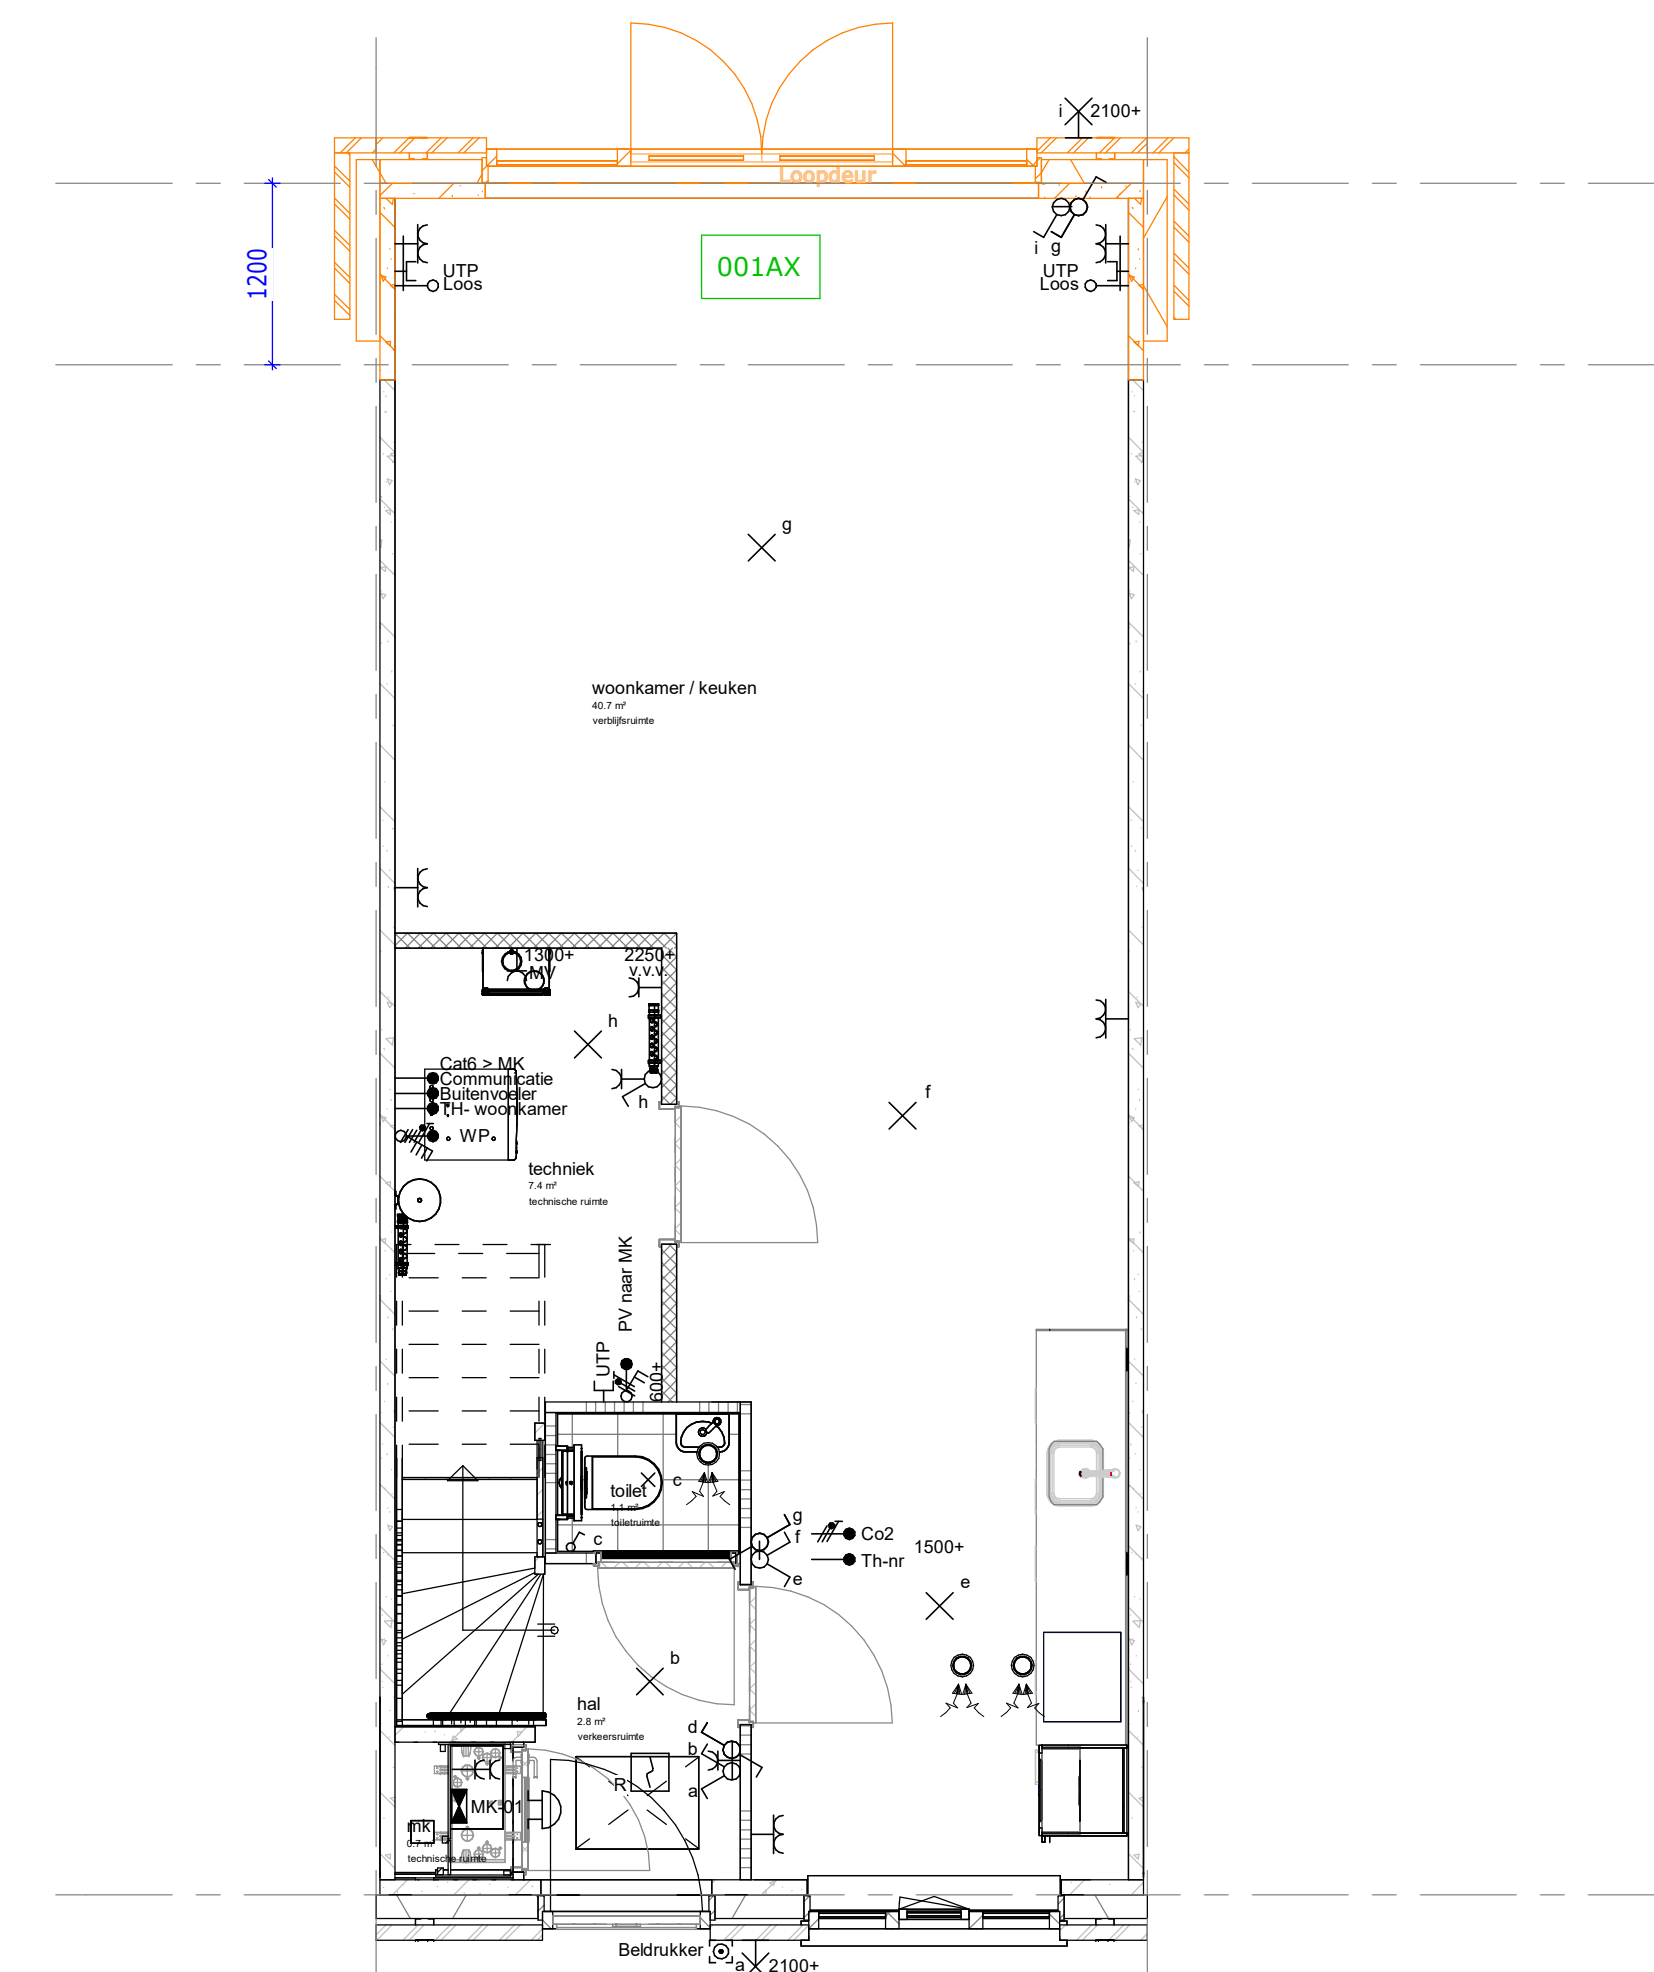


BNR: 213 & 215 - gespiegeld

001AX: uitbouw 1200mm incl. dubbel openslaande deuren

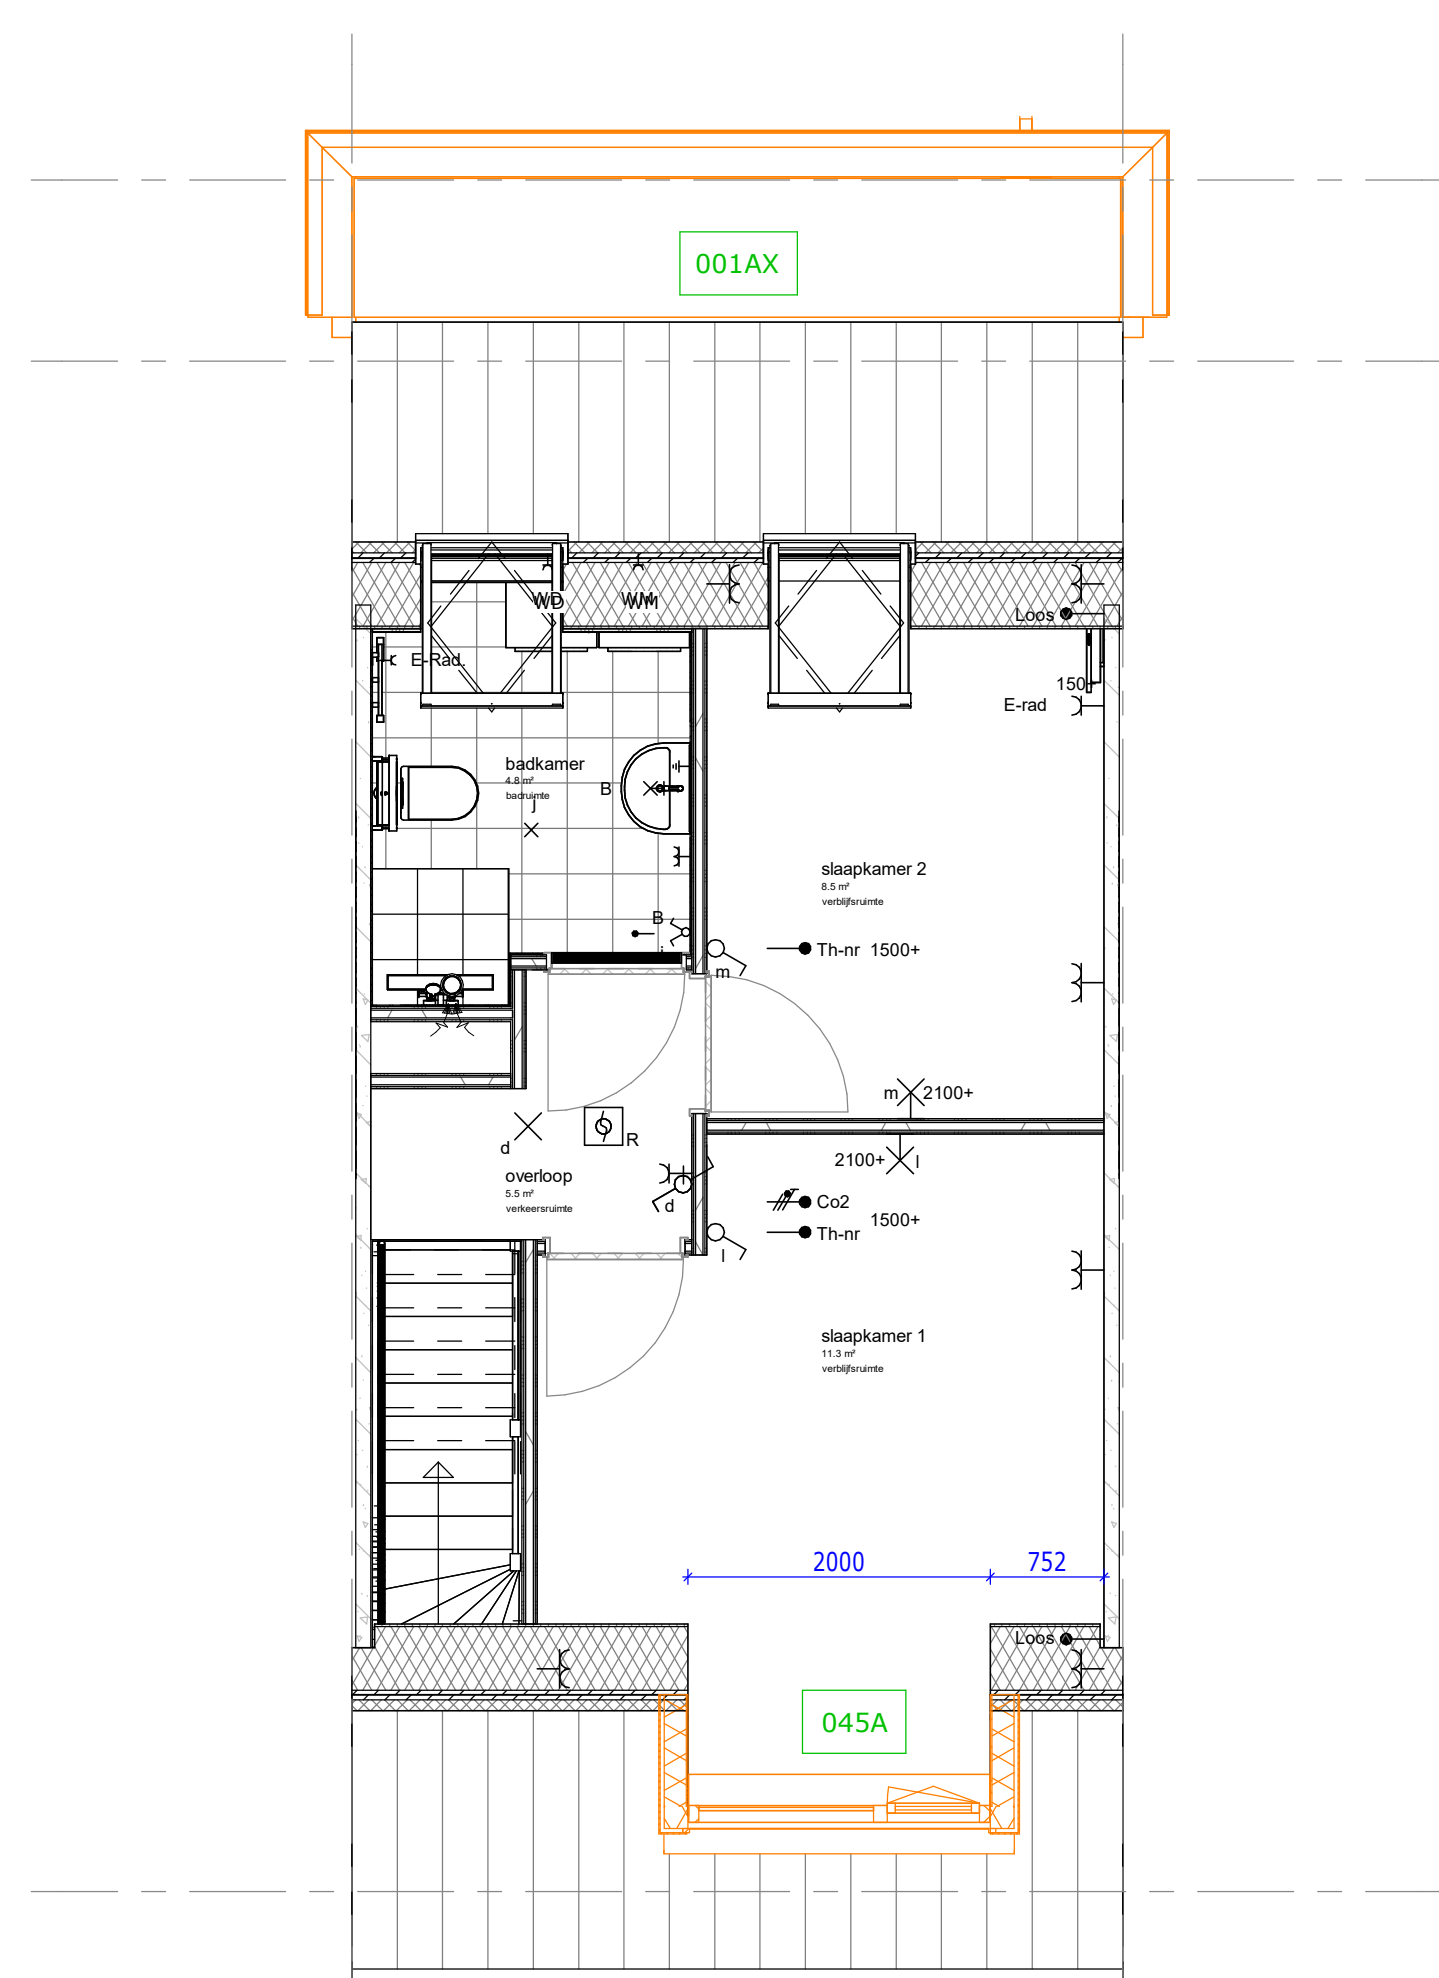

BNR: 213 & 215 - gespiegeld

045A: dakkapel op voorgeveldakvlak (inwendige breedte 2000mm, vrije hoogte ca. 2600mm)

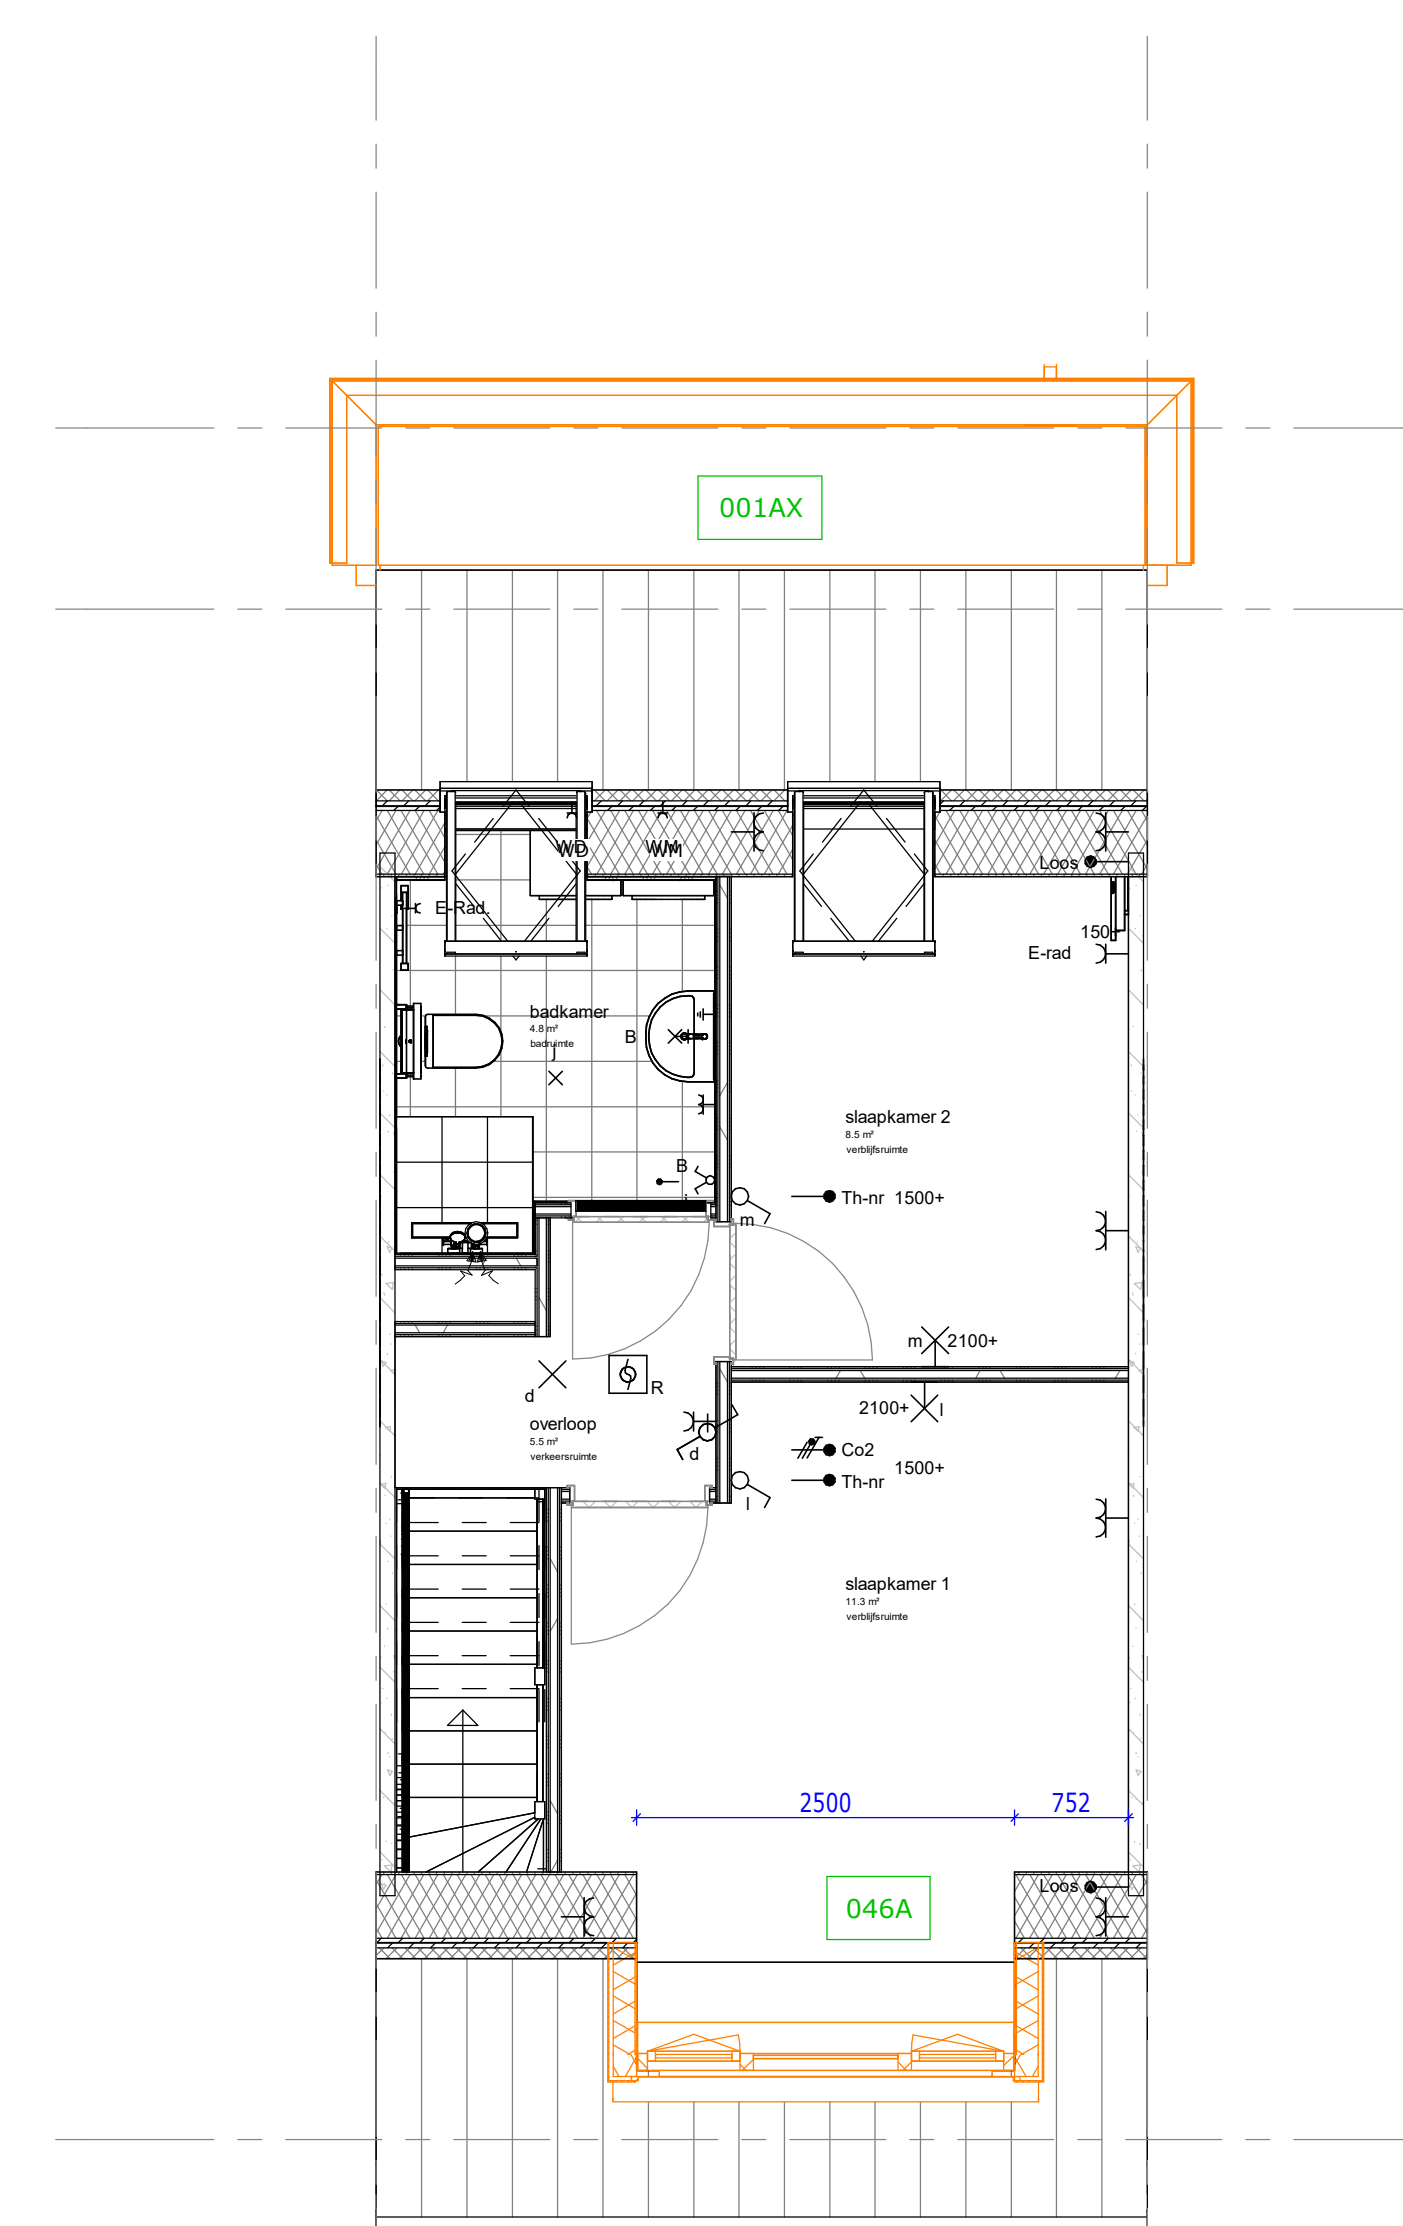

BNR: 213 & 215 - gespiegeld

046A: dakkapel op voorgeveldakvlak (inwendige breedte 2500mm, vrije hoogte ca. 2600mm)

Renvooi opties	
	Standaard positie, afmeting etc. conform bouwkundige tekening woning
	Gewijzigde positie, afmeting etc. nadat optie gekozen is
	Nummer verwijzend koperkeuzelijst
	Zone t.b.v. zonnepanelen * Aantallen en posities zijn indicatief

Definitief

Trebbe BasisWonen

Optieblad Type A-sp -
Plattegronden

bloknr.:

tek.nr.: 03.111

schaal: 1:50

formaat: A0

getekend: Joey Vinke

datum: 04-11-2024

wijziging:

Trebbe MiddenWest B.V.

telefoon: 088 259 00 00
website: www.trebbe.nl

