

Renvooi Elektrische Installatie (NEN1010)

- 
aansluitpunt 1 fase en nul, geschakeld


aansluitpunt 1 fase en nul en beschermingscontact, geschakeld


aansluitpunt niet bedraad


aansluitpunt Wi-Fi


aarding


wandlichtpunt (zolder; h=ca. 2,1m)


bel


centraal aardpunt


centraaldoos met lichtpunt


contactdoos 1 fase, nul en beschermingscontact


ruimte v.v. vloerverwarming


gereduceerd verblijfsgebied (kruistreep methode)


gevelgroen
- 
aansluitpunt 1 voudig met beschermingscontact


contactdoos 1 voudig, nul en beschermingscontact, waterdicht


contactdoos 2-voudig met beschermingscontact


contactdoos 2-voudig met beschermingscontact in 1 ovale inbouwdoos


drukknop


melder, rook, optisch


schakelaar, 1-polig


schakelaar, kruis


indicatie positie buitenkraan
- 
schakelaar, serie


schakelaar, wissel


thermostaat/ mech. ventilatie bedraad (BG) overig RF


verdeelinrichting



indicatie positie toevoerpunt


indicatie positie wandtoevoerpunt


indicatie positie afvoerpunt



hwa hemelwaterafvoer


bedraade co2 sensor

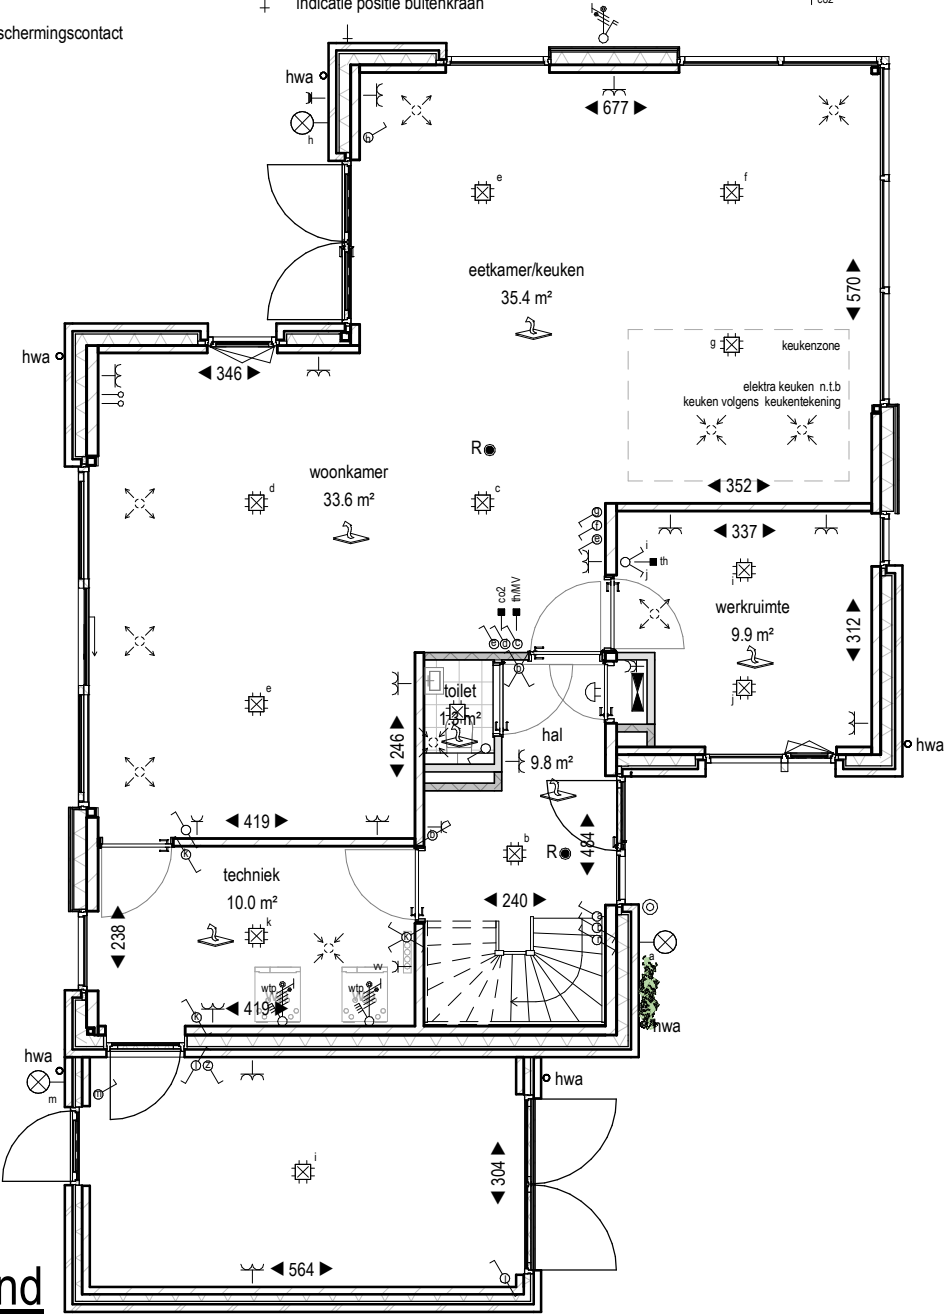

Begane grond

1 : 100

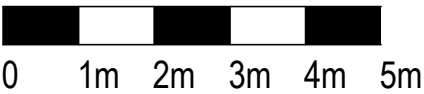

Deze tekening geldt voor onderstaande bouwnummer(s)

bwnr. 15

MIX
ARCHITECTUUR


project: Nuenen - West
Westerpark - De Buitens
onderwerp: Plattegrond bg type A2' - bwn.
15

projectnummer: P00638
datum: 28-01-2025
gewijzigd:
tekeningnummer: B9145

schaal: 1 : 100


Renvooi Elektrische Installatie (NEN1010)

- | | | | | | |
|--|---|--|--|--|--|
| | aansluitpunt 1 fase en nul, geschakeld | | aansluitpunt 1 voudig met beschermingscontact | | schakelaar, serie |
| | aansluitpunt 1 fase en nul en beschermingscontact, geschakeld | | contactdoos 1 voudig, nul en beschermingscontact, waterdicht | | schakelaar, wissel |
| | aansluitpunt niet bedraad | | contactdoos 2-voudig met beschermingscontact | | thermostaat/ mech. ventilatie bedraad (BG) overig RF |
| | aansluitpunt Wi-Fi | | contactdoos 2-voudig met beschermingscontact in 1 ovale inbouwdoos | | verdeelinrichting |
| | aarding | | drukknop | | indicatie positie toevoerpunt |
| | wandlichtpunt (zolder; h=ca. 2,1m) | | melder, rook, optisch | | indicatie positie wandtoevoerpunt |
| | bel | | schakelaar, 1-polig | | indicatie positie afvoerpunt |
| | centraal aardpunt | | schakelaar, kruis | | hemelwaterafvoer |
| | centraaldoos met lichtpunt | | indicatie positie buitenkraan | | bedraade co2 sensor |
| | contactdoos 1 fase, nul en beschermingscontact | | | | |
| | ruimte v.v. vloerverwarming | | | | |
| | gereduceerd verblijfsgebied (kruisstrep methode) | | | | |
| | gevelgroen | | | | |

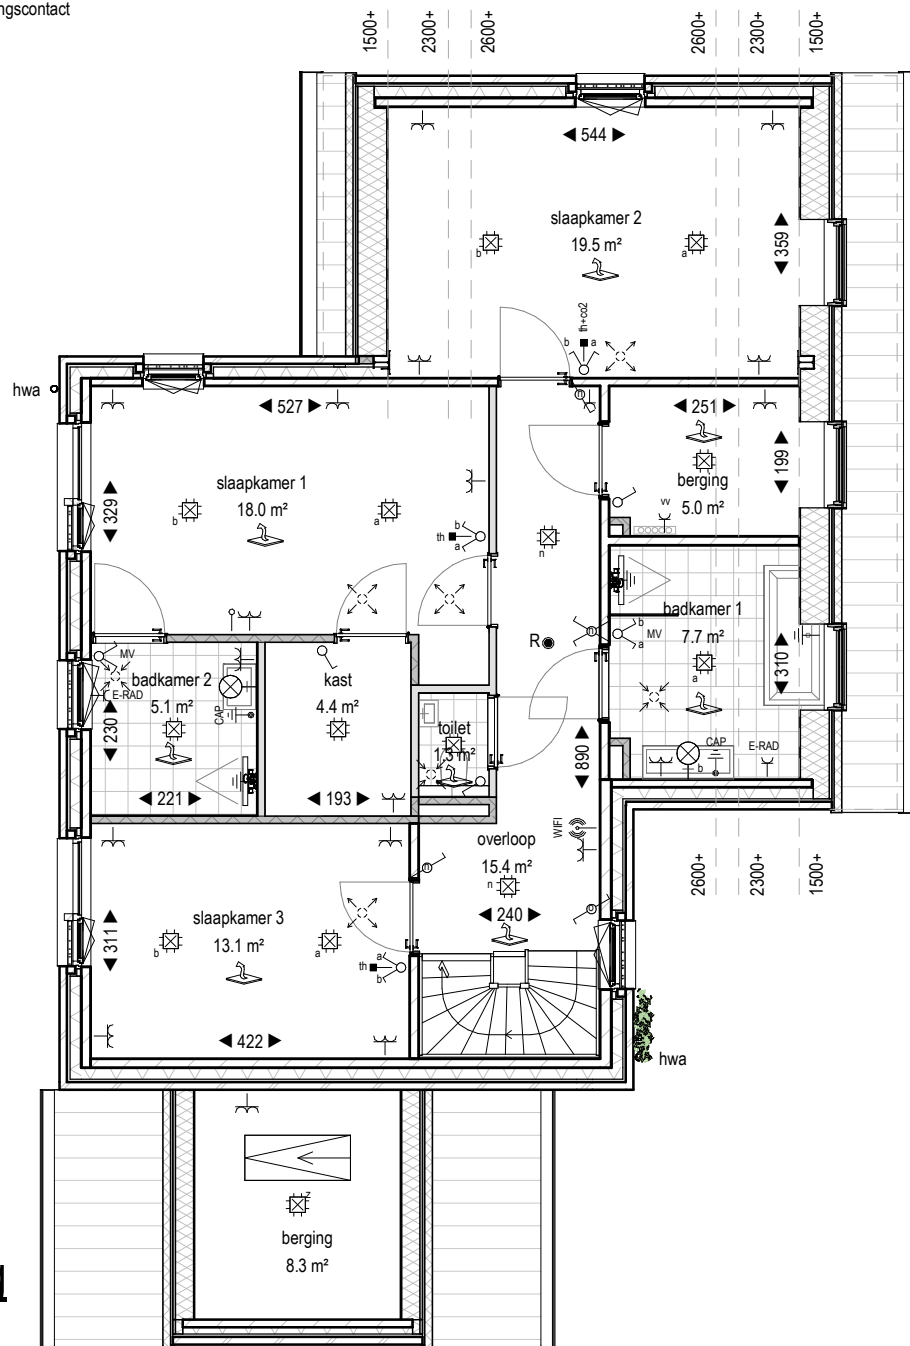

1e verdieping

1 : 100

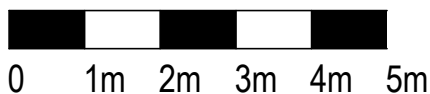

Deze tekening geldt voor onderstaande bouwnummer(s)

bwnr. 15

MIX
ARCHITECTUUR

project:

Nuenen - West
Westerpark - De Buitens

onderwerp:

Plattegrond 1e vd type A2' -
bwn. 15

projectnummer: P00638

datum: 28-01-2025

gewijzigd:


tekeningnummer: **B9146**

schaal:

1 : 100


Renvooi Elektrische Installatie (NEN1010)

	aansluitpunt 1 fase en nul, geschakeld		aansluitpunt 1 voudig met beschermingscontact		schakelaar, serie
	aansluitpunt 1 fase en nul en beschermingscontact, geschakeld		contactdoos 1 voudig, nul en beschermingscontact, waterdicht		schakelaar, wissel
	aansluitpunt niet bedraad		contactdoos 2-voudig met beschermingscontact		thermostaat/ mech. ventilatie bedraad (BG) overig RF
	aansluitpunt Wi-Fi		contactdoos 2-voudig met beschermingscontact in 1 ovale inbouwdoos		verdeelinrichting
	aarding		drukknop		indicatie positie toevoerpunt
	wandlichtpunt (zolder; h=ca. 2,1m)		melder, rook, optisch		indicatie positie wandtoevoerpunt
	bel		schakelaar, 1-polig		indicatie positie afvoerpunt
	centraal aardpunt		schakelaar, kruis		hwa hemelwaterafvoer
	centraaldoos met lichtpunt		indicatie positie buitenkraan		bedraade co2 sensor
	contactdoos 1 fase, nul en beschermingscontact				
	ruimte v.v. vloerverwarming				
	gereduceerd verblijfsgebied (kruitstreek methode)				
	gevelgroen				

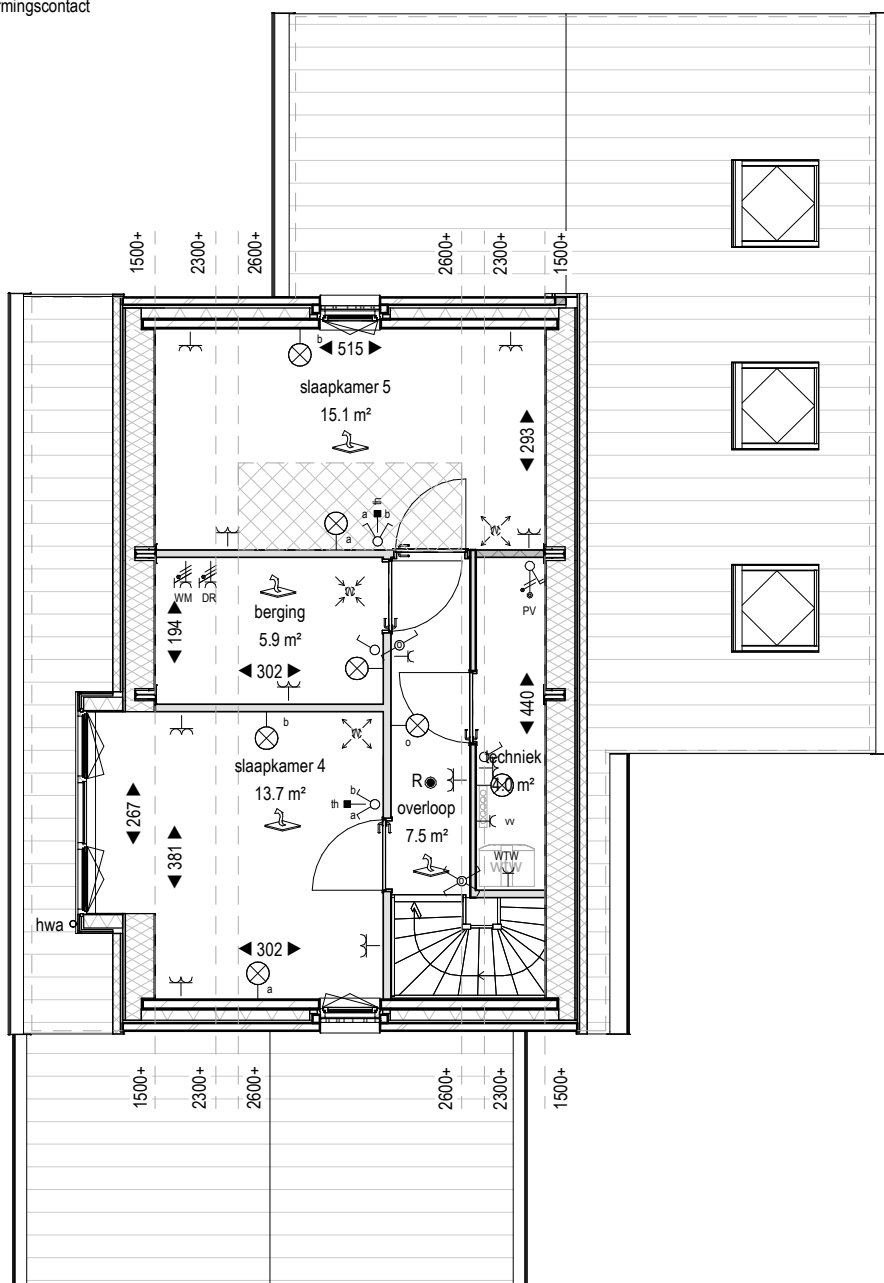

2e verdieping

1 : 100

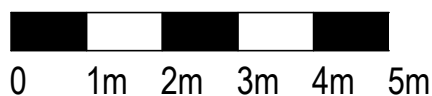

Deze tekening geldt voor onderstaande bouwnummer(s)

bwnr. 15

MIX
ARCHITECTUUR

project:

Nuenen - West
Westerpark - De Buitens

onderwerp:

Plattegrond 2e vd type A2' -
bwn. 15

projectnummer: P00638

datum: 10-02-2025

gewijzigd:

tekeningnummer: **B9147**

schaal:


1 : 100

PV panelen locatie indicatief
weergegeven. Aantal conform
BENG berekening.



Voorgevel

1 : 100

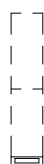

inbouwkast vleermuis



0 1m 2m 3m 4m 5m

Deze tekening geldt voor onderstaande bouwnummer(s)

bwnr. 15

MIX

ARCHITECTUUR

project:

Nuenen - West
Westerpark - De Buitens

onderwerp:

Voorgevel type A2' - bwn. 15

projectnummer: P00638

datum: 10-02-2025

gewijzigd:

tekeningnummer: **B9245**


schaal:

As indicated



Rechterzijgevel

1 : 100

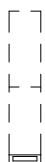

inbouwkast vleermuis



0 1m 2m 3m 4m 5m

Deze tekening geldt voor onderstaande bouwnummer(s)

bwnr. 15

MIX

ARCHITECTUUR

project:

Nuenen - West
Westerpark - De Buitens

onderwerp:

Rechterzijgevel type A2' - bwn.
15

projectnummer: P00638

datum: 10-02-2025


gewijzigd:

tekeningnummer: **B9246**

schaal:


As indicated

PV panelen locatie indicatief
weergegeven. Aantal conform
BENG berekening.

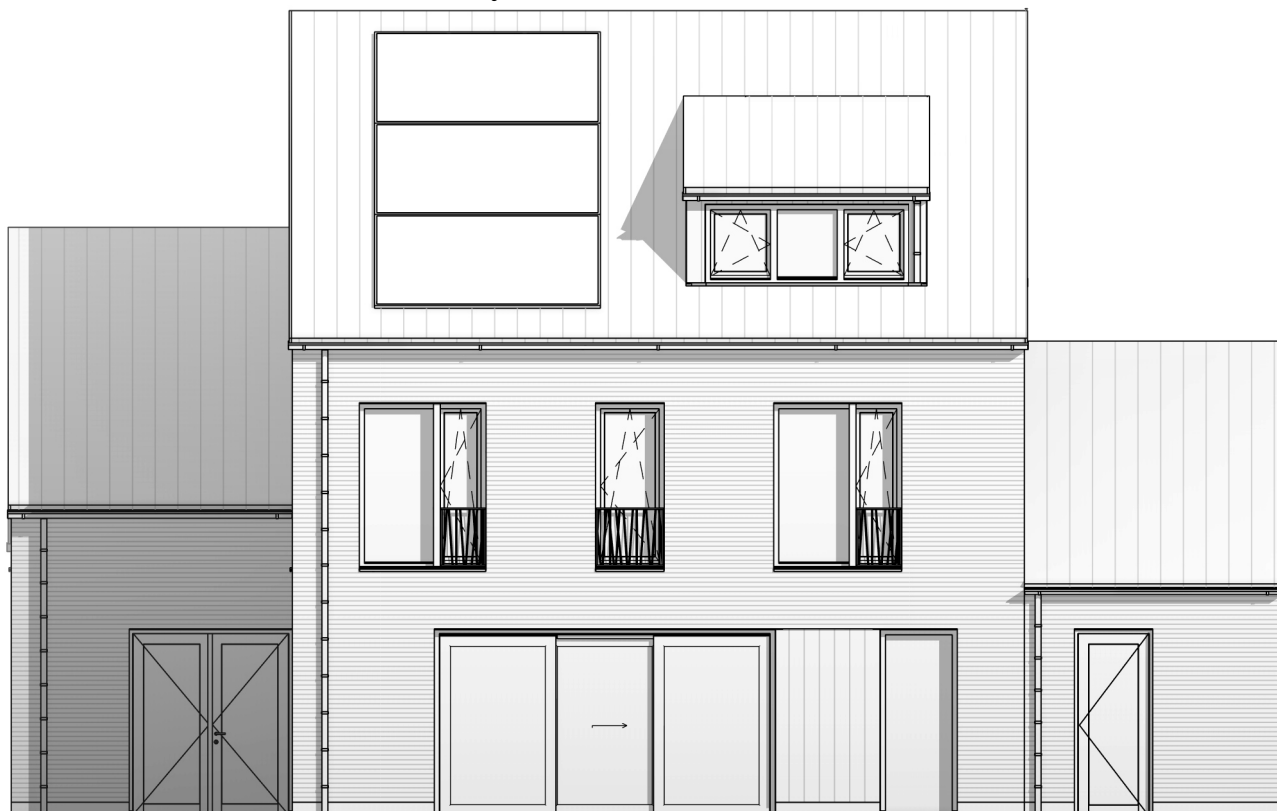

Achtergevel

1 : 100

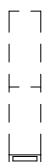

inbouwkast vleermuis



0 1m 2m 3m 4m 5m

Deze tekening geldt voor onderstaande bouwnummer(s)

bwnr. 15

MIX

ARCHITECTUUR

project:

Nuenen - West
Westerpark - De Buitens

onderwerp:

Achtergevel type A2' - bwn. 15

projectnummer: P00638

datum: 10-02-2025

gewijzigd:

tekeningnummer: **B9247**


schaal:

As indicated



Linkerzijgevel

1 : 100

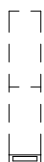

inbouwkast vleermuis



0 1m 2m 3m 4m 5m

Deze tekening geldt voor onderstaande bouwnummer(s)

bwnr. 15

MIX

ARCHITECTUUR

project:

Nuenen - West
Westerpark - De Buitens

onderwerp:

Linkerzijgevel type A2' - bwn.
15

projectnummer: P00638


datum: 10-02-2025

gewijzigd:

tekeningnummer: **B9248**


schaal:

As indicated

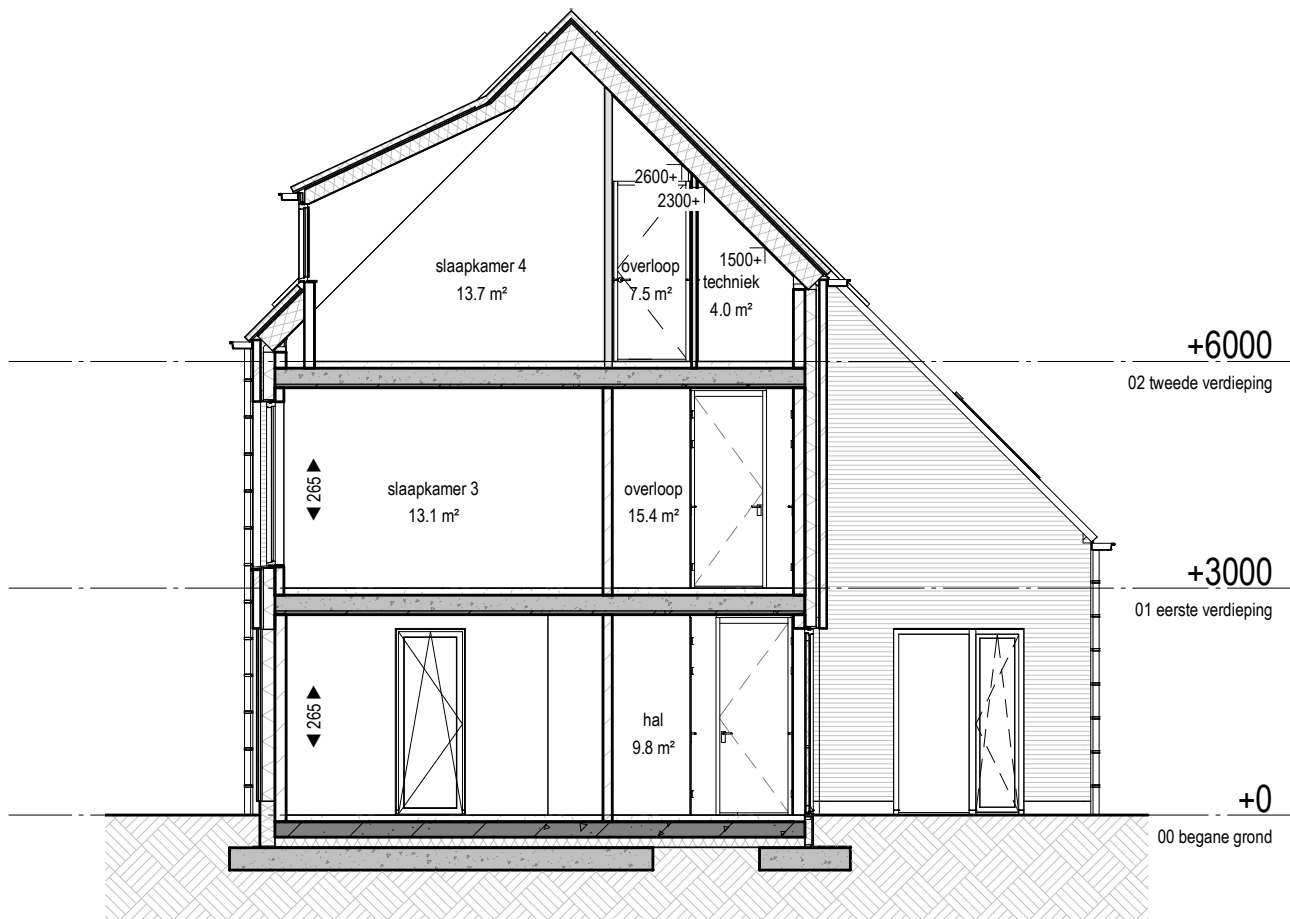

Doorsnede AA

1 : 100

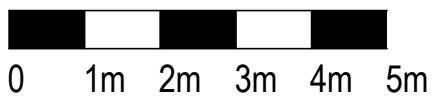

Deze tekening geldt voor onderstaande bouwnummer(s)

bwnr. 15


MIX
ARCHITECTUUR

project: Nuenen - West
Westerpark - De Buitens
onderwerp: Doorsnede 1 type A2' - bwn. 15

projectnummer: P00638
datum: 10-02-2025
gewijzigd:


tekeningnummer: **B9345**

schaal: 1 : 100

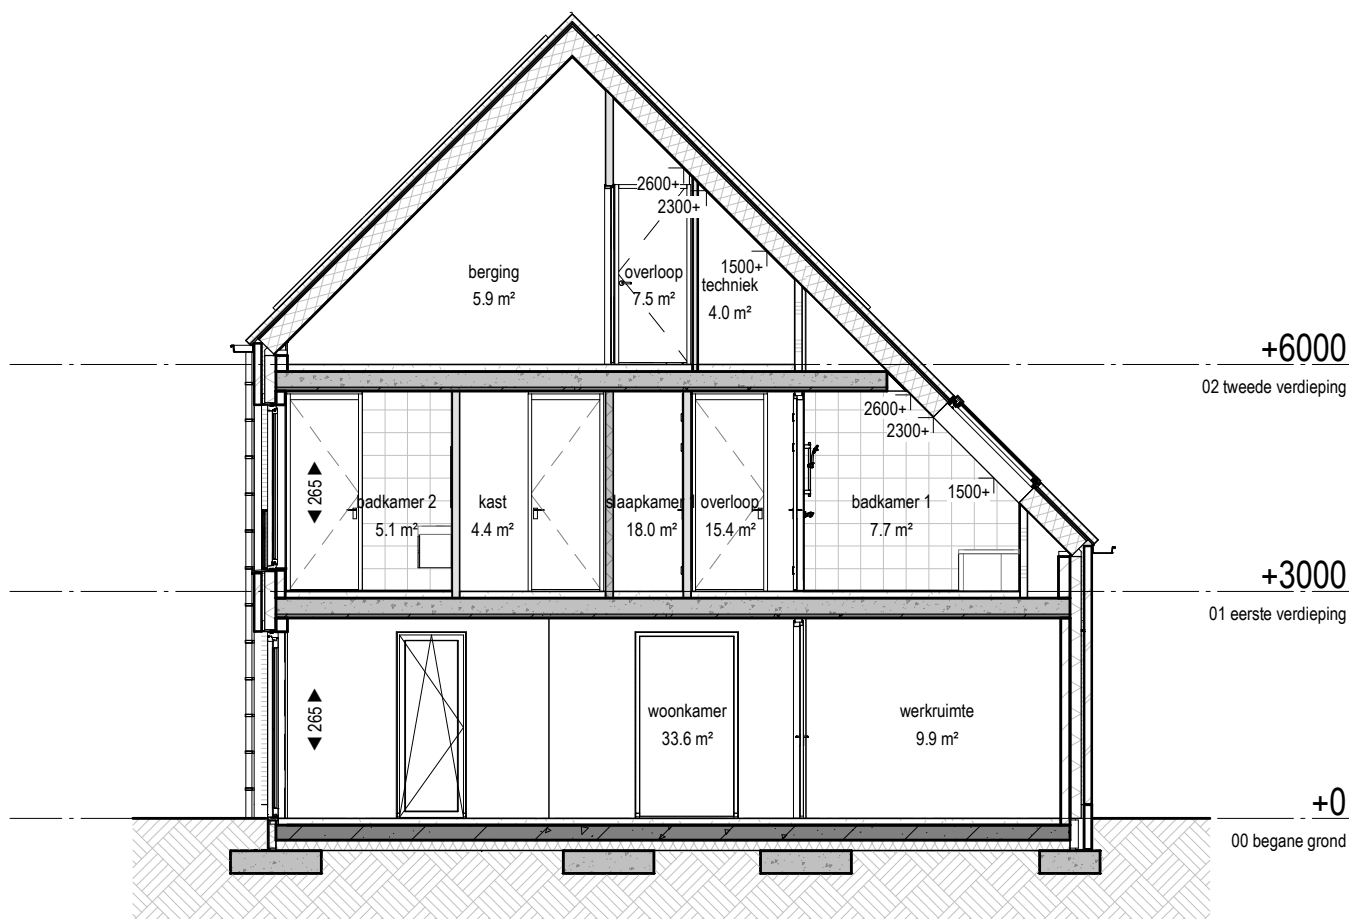

Doorsnede

1 : 100

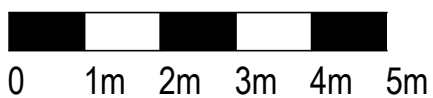

Deze tekening geldt voor onderstaande bouwnummer(s)

bwnr. 15


MIX
ARCHITECTUUR

project: Nuenen - West
Westerpark - De Buitens
onderwerp: Doorsnede 2 type A2' - bwn. 15

projectnummer: P00638
datum: 10-02-2025
gewijzigd:


tekeningnummer: **B9346**

schaal: 1 : 100

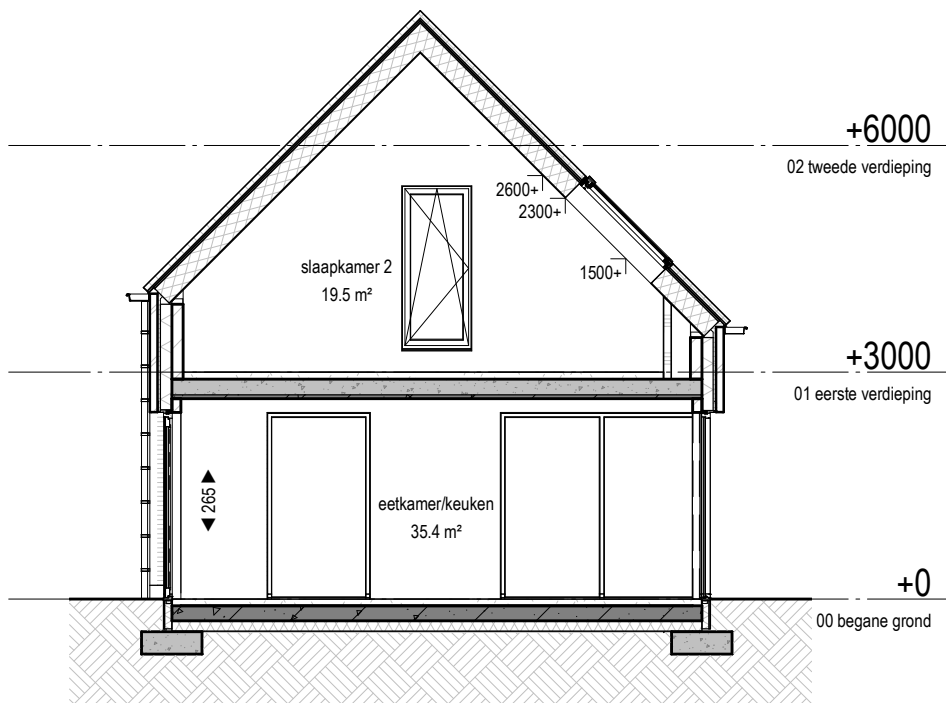

Doorsnede

1 : 100

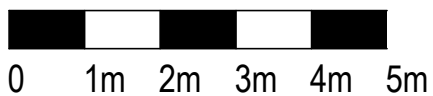

Deze tekening geldt voor onderstaande bouwnummer(s)

bwnr. 15

MIX
ARCHITECTUUR

project:

Nuenen - West
Westerpark - De Buitens

onderwerp:

Doorsnede 3 type A2' - bwn. 15

projectnummer: P00638

datum: 10-02-2025

gewijzigd:

tekeningnummer: **B9347**

schaal:

1 : 100