

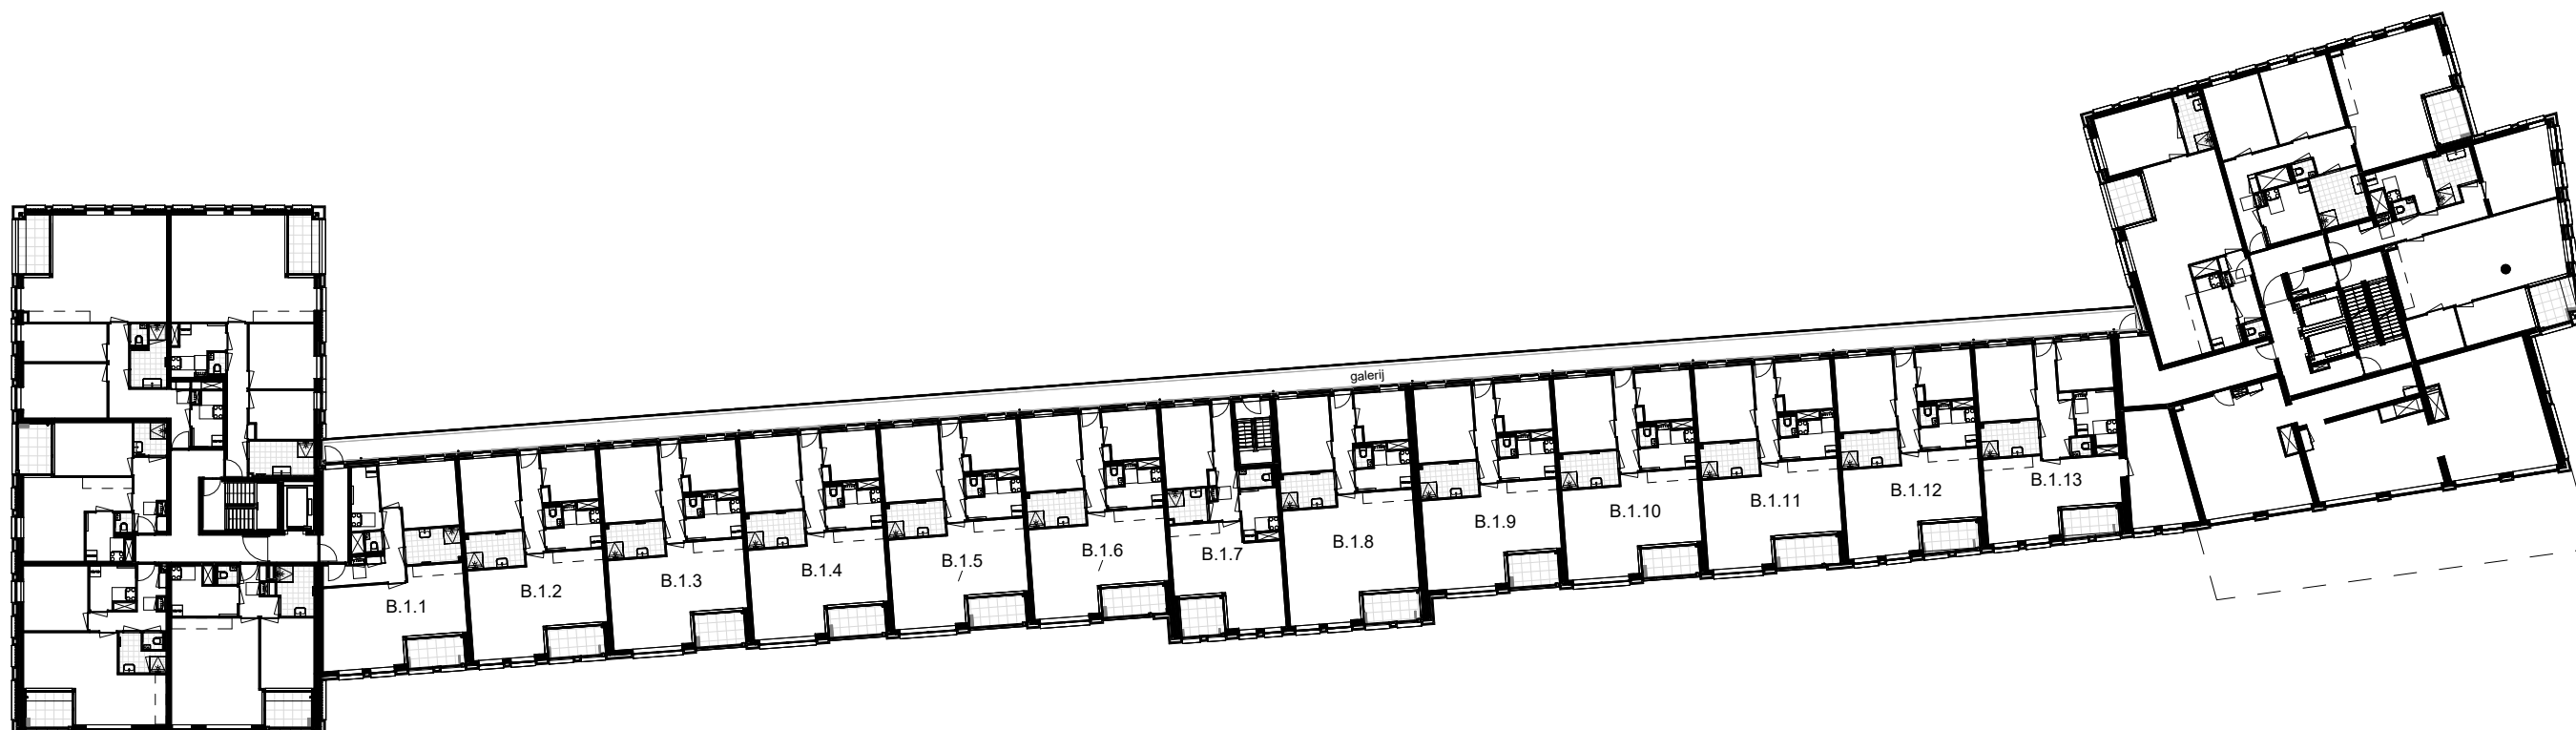


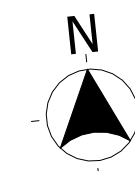

1e verdieping  
1 : 400

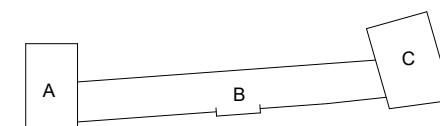

Plattegrond 1e verdieping

datum: 15-09-2025  
schaal: 1 : 400  
blad: A3