


# Renvooi

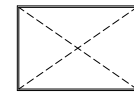

vloerluik

hwa	hemelwaterafvoer
mk	meterkast
kk	opstelplaats koelkast
kt	opstelplaats kooktoestel
wtw	mechanische ventilatie
wm	opstelplaats wasmachine
wd	opstelplaats wasdroger
vd	vloerverdeler vloerverwarming
wp	warmtepomp
	enkele schakelaar
	dubbele (serie)schakelaar
	wisselschakelaar
	enkele wandcontactdoos met randaarde
	dubbele wandcontactdoos met randaarde
	enkele wandcontactdoos met randaarde t.b.v. koelkast
	enkele wandcontactdoos met randaarde t.b.v. oven
	enkele wandcontactdoos met randaarde t.b.v. wasemkap
	enkele wandcontactdoos met randaarde t.b.v. wasmachine
	enkele wandcontactdoos met randaarde t.b.v. elektrische radiator
	enkele wandcontactdoos met randaarde t.b.v. kooktoestel
	aansluitpunt bedraad t.b.v. thermostaat
	aansluitpunt bedraad t.b.v. data
	aansluitpunt onbedraad t.b.v. vaatwasmachine
	aansluitpunt onbedraad t.b.v. wasdroger
	aansluitpunt onbedraad t.b.v. data



plafondlichtaansluitpunt



wandlichtaansluitpunt



buiten wandlichtaansluitpunt



beldrukker



belinstallatie (schel)



rookmelder



ruimte voorzien van vloerverwarming



plafond inblaaspunt mechanische ventilatie



plafond afzuigpunt mechanische ventilatie



wand afzuigpunt mechanische ventilatie



## Het Biltsche Parkcarré

project  
Woningen Brandenburg HBP  
Bilthoven

onderwerp  
**renvooi**

bouwnummer

-

projectnr\_fase-bladnr


**6922-vk02**

datum  
08-05-2026

getekend/gezien  
JAN/SAM

formaat  
A3

schaal

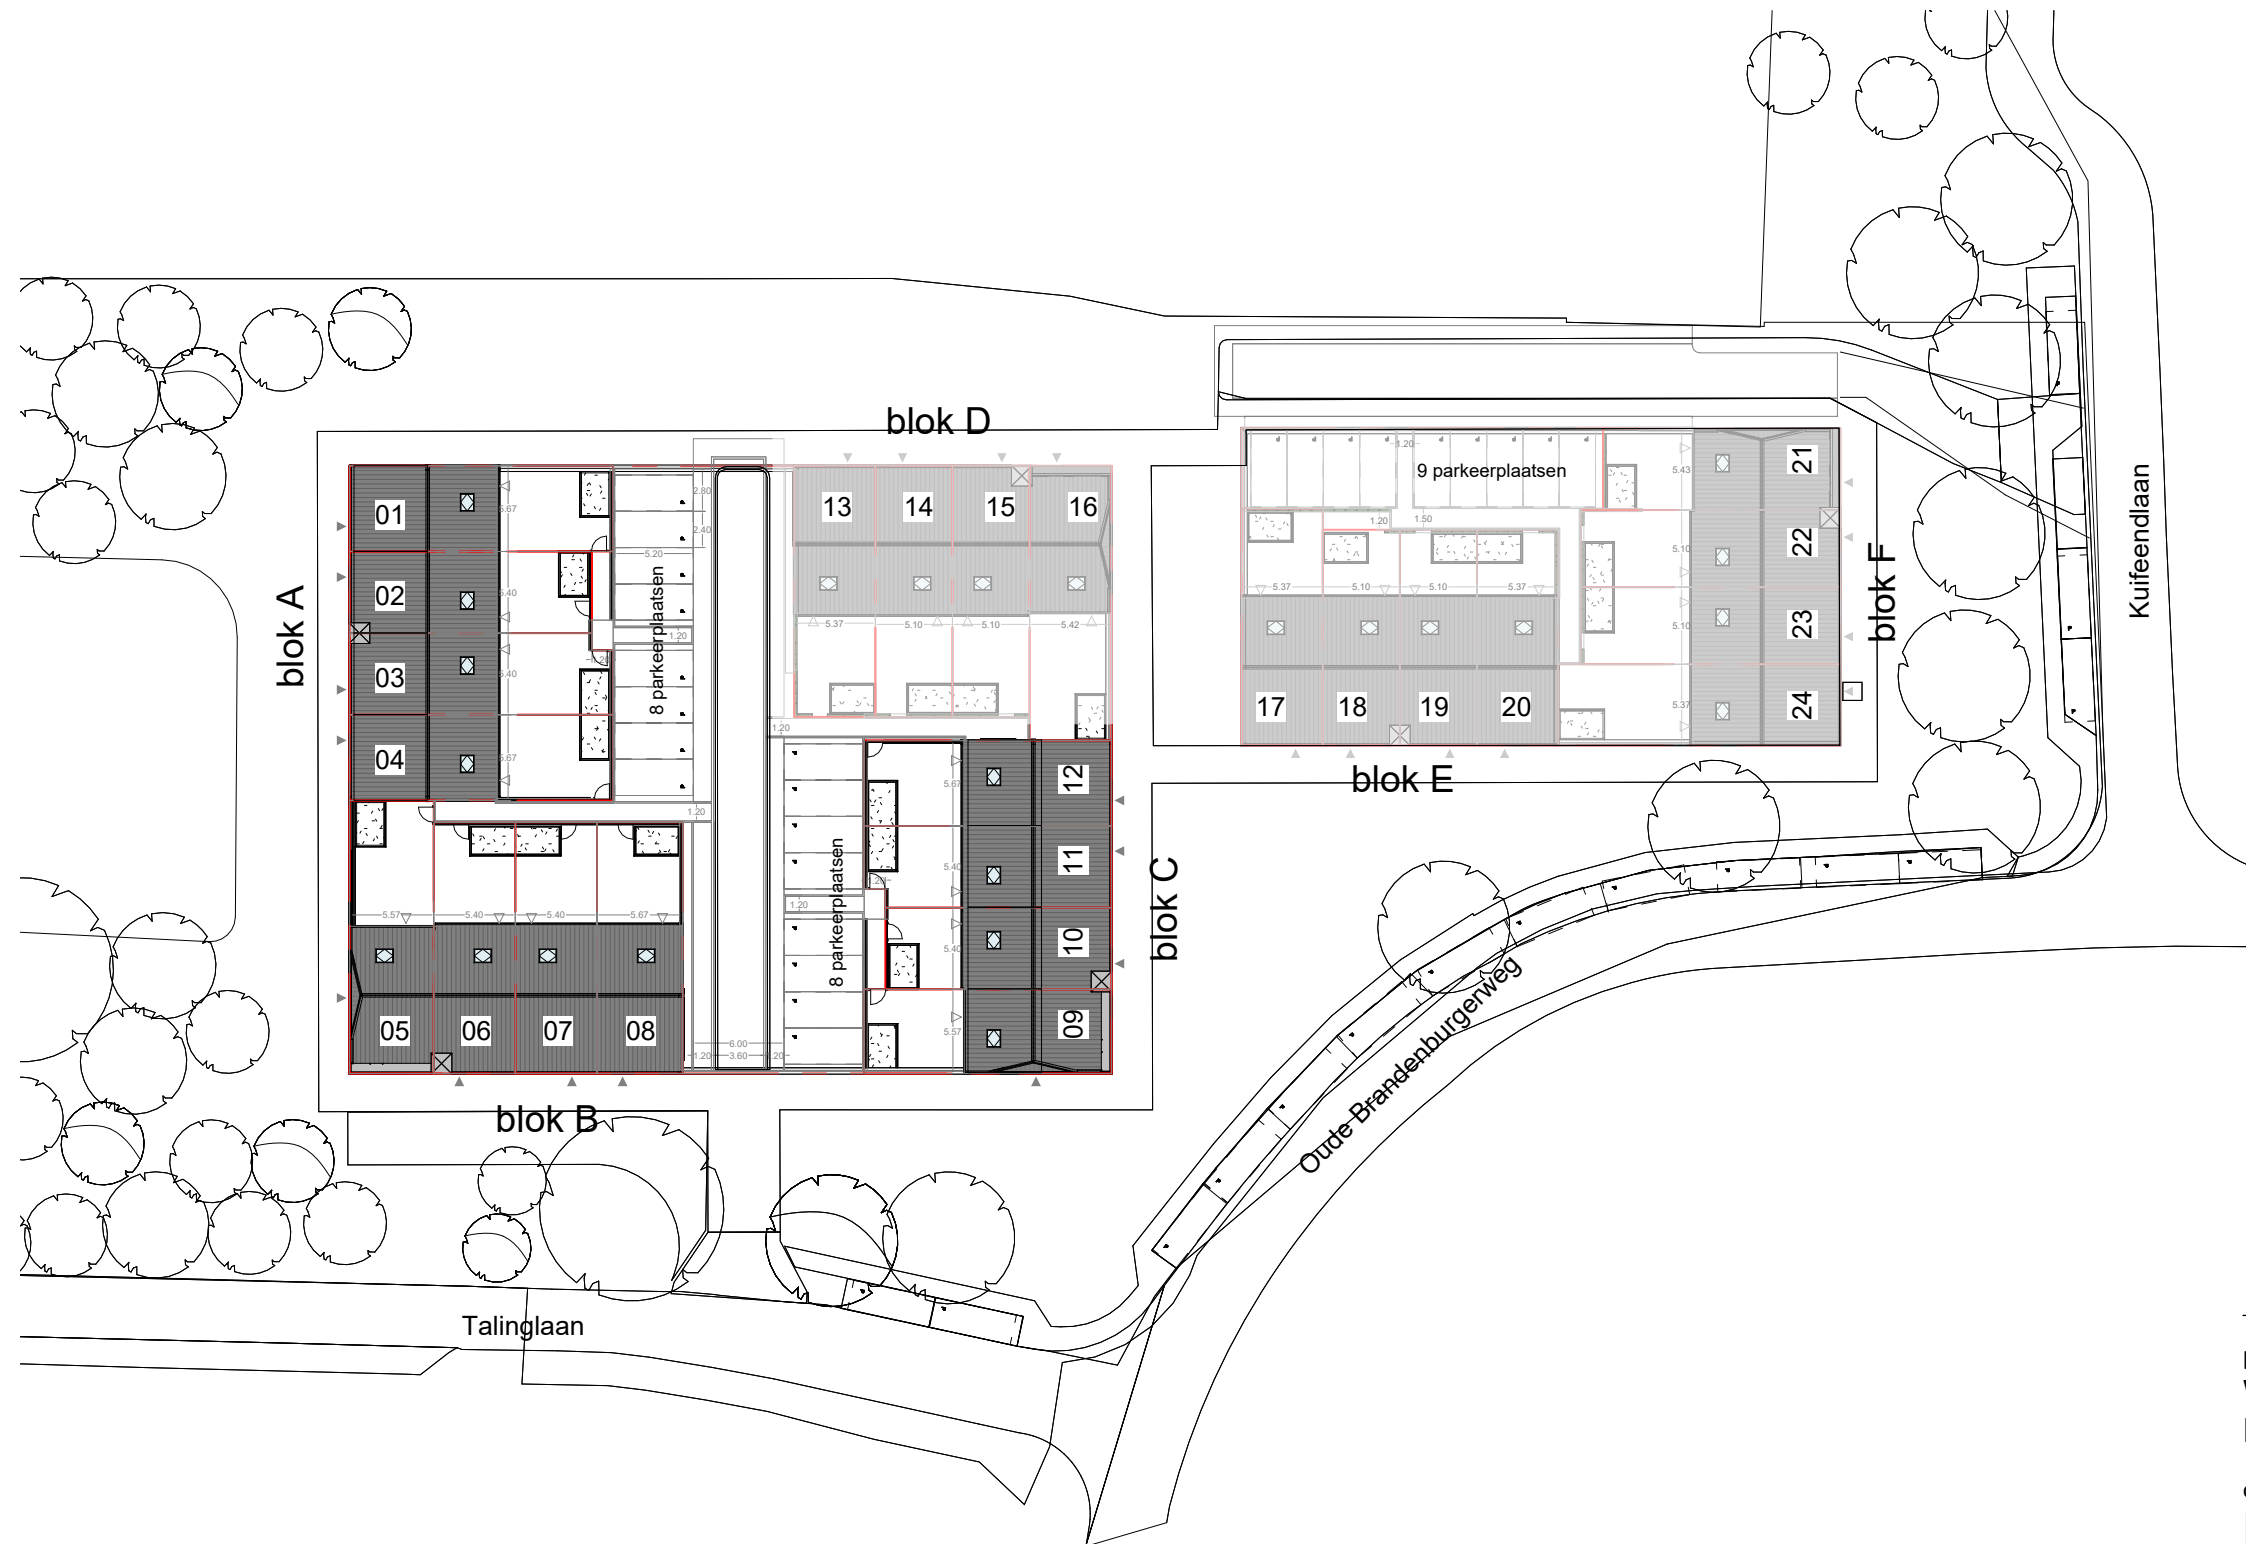

# Het Biltsche Parkcarré

project  
Woningen Brandenburg HBP  
Bilthoven

onderwerp  
**Blok A, B en C**

bouwnummer  
**1-12**


projectnr\_fase-bladnr  
**6922-vk03**

datum  
08-05-2026

getekend/gezien  
JAN/SAM

formaat  
A3

schaal  
1 : 500

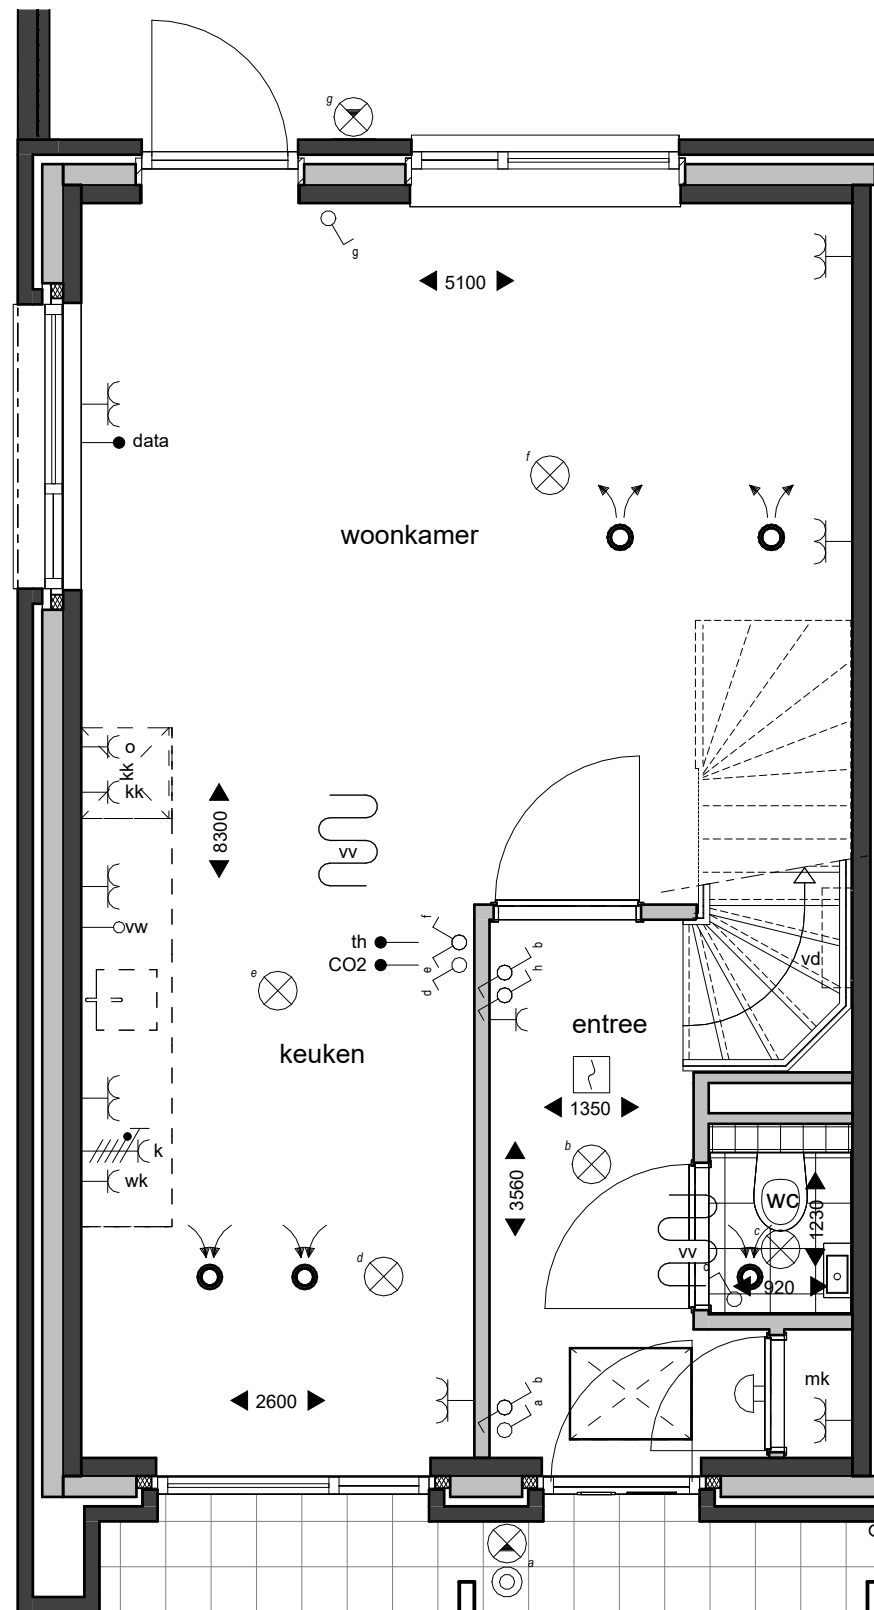

begane grond



## Het Biltsche Parkcarré

project  
Woningen Brandenburg HBP  
Bilthoven

onderwerp  
**verkoop - blok A**

bouwnummer  
**1**


projectnr\_fase-bladnr  
**6922-vk04**

datum  
08-05-2026

getekend/gezien  
JAN/SAM

formaat  
A3

schaal  
1 : 50

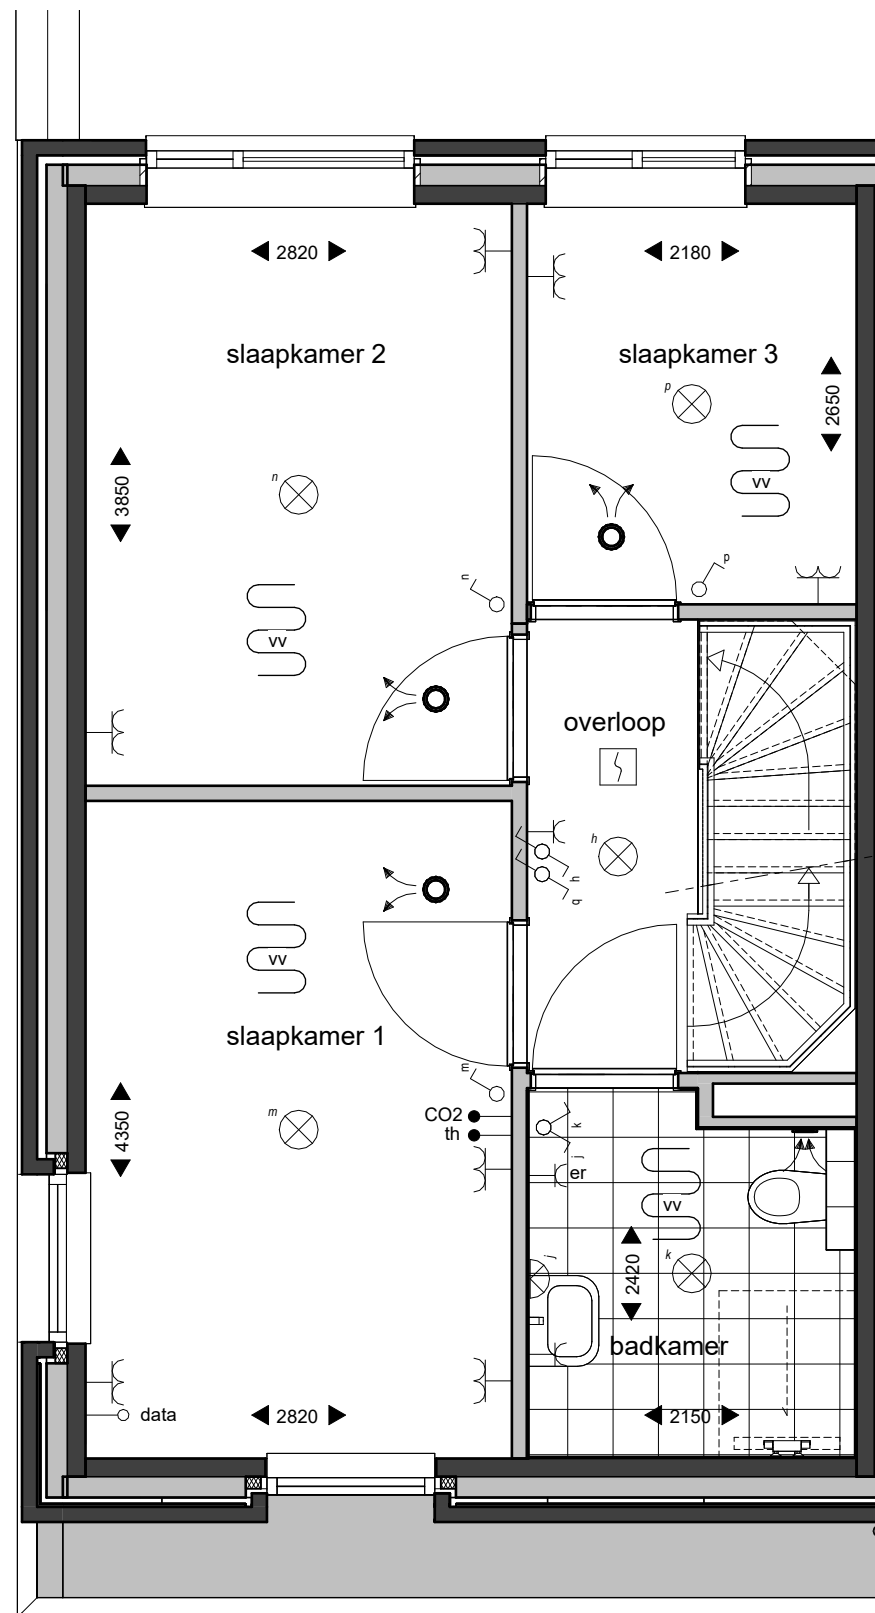

eerste verdieping



## Het Biltsche Parkcarré

project  
Woningen Brandenburg HBP  
Bilthoven

onderwerp  
**verkoop - blok A**

bouwnummer  
**1**


projectnr\_fase-bladnr  
**6922-vk05**

datum  
08-05-2026

getekend/gezien  
JAN/SAM

formaat  
A3

schaal  
1 : 50

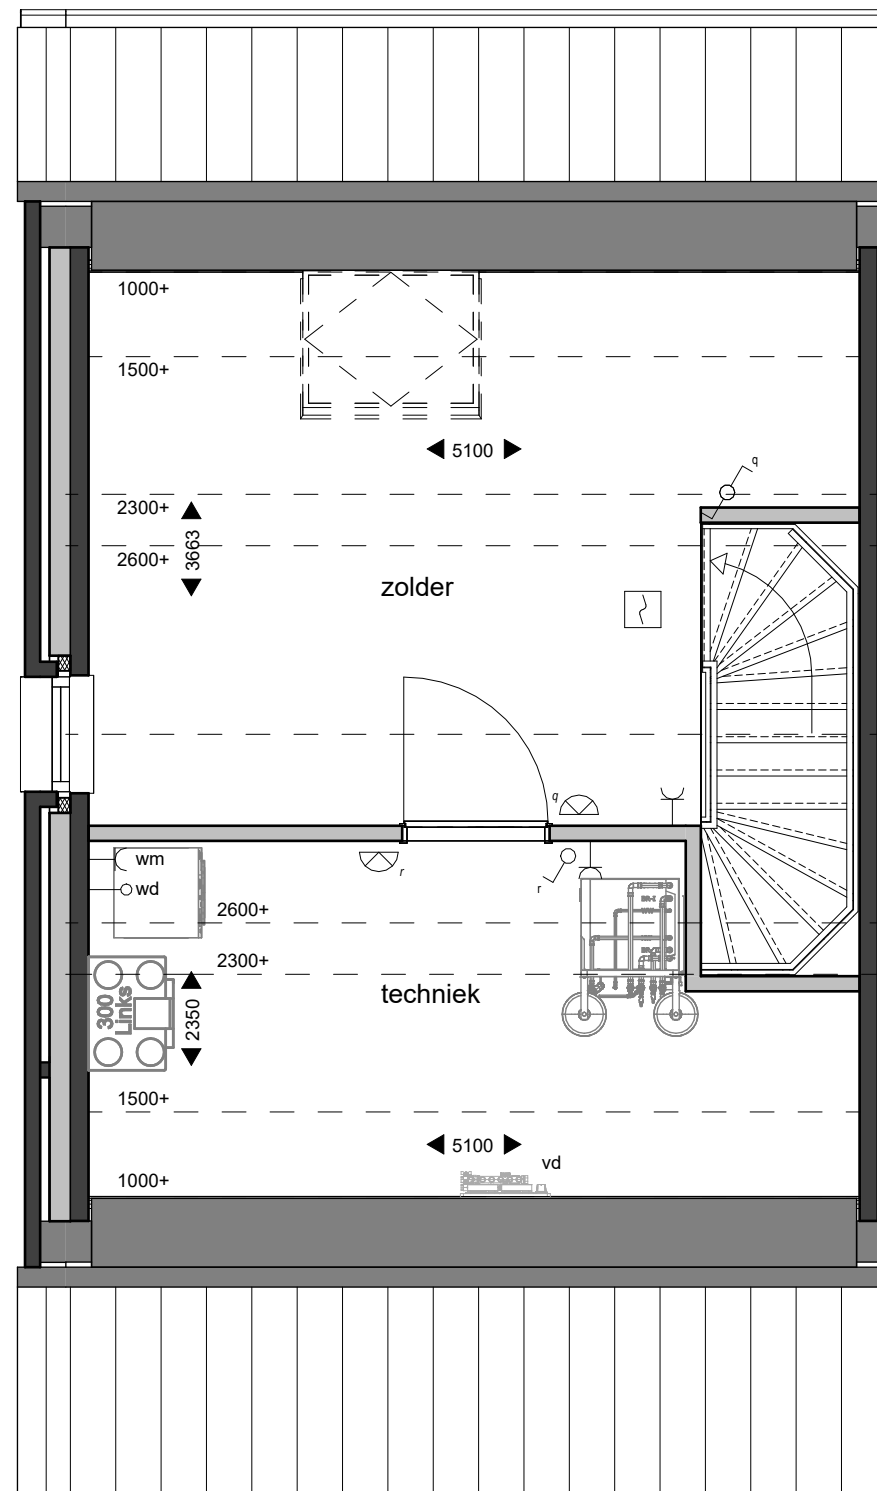

tweede verdieping



## Het Biltsche Parkcarré

project  
Woningen Brandenburg HBP  
Bilthoven

onderwerp  
**verkoop - blok A**

bouwnummer  
**1**


projectnr\_fase-bladnr  
**6922-vk06**

datum  
08-05-2026

getekend/gezien  
JAN/SAM

formaat  
A3

schaal  
1 : 50

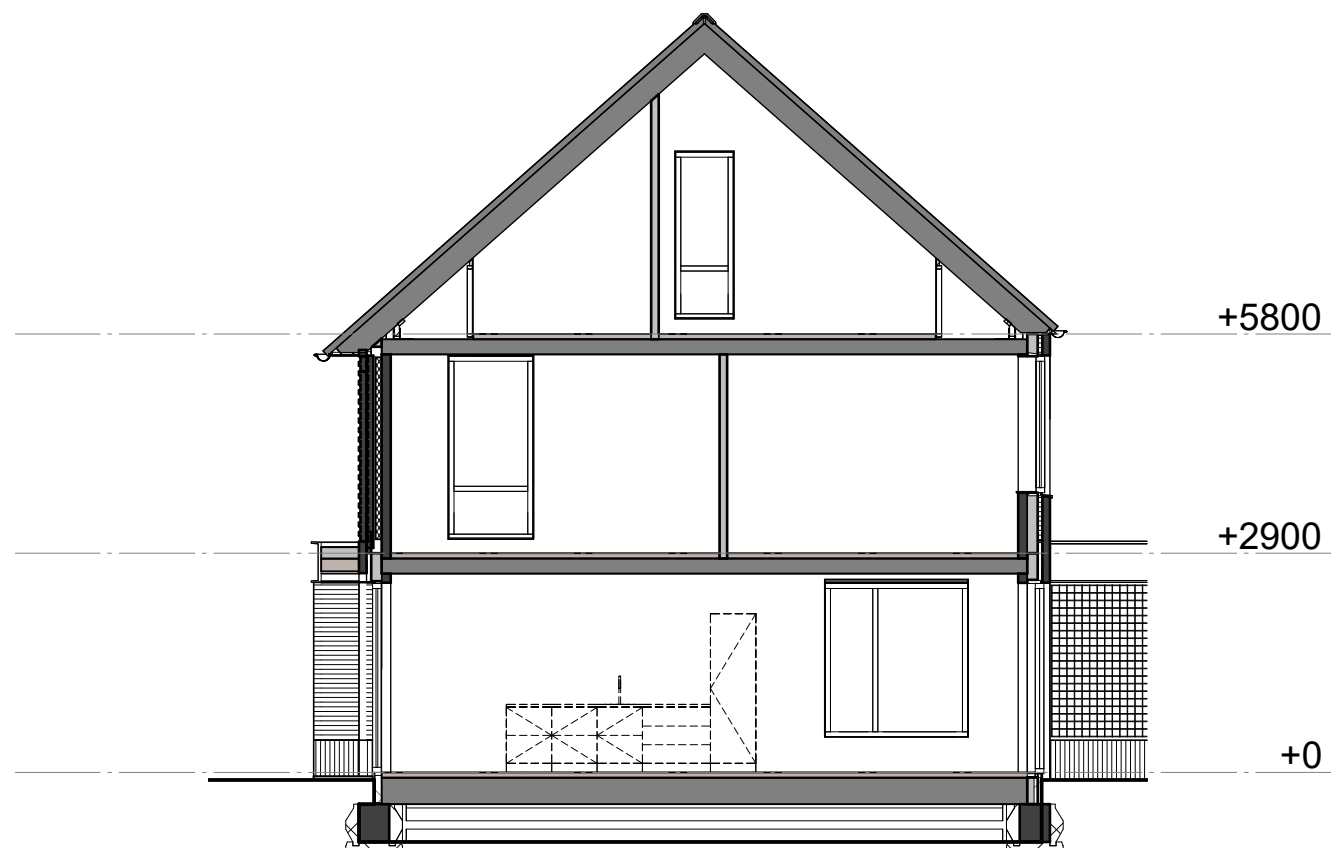

doorsnede



## Het Biltsche Parkcarré

project  
Woningen Brandenburg HBP  
Bilthoven

onderwerp  
**verkoop - blok A**

bouwnummer  
**1**


projectnr\_fase-bladnr  
**6922-vk07**

datum  
08-05-2026

getekend/gezien  
JAN/SAM

formaat  
A3


schaal  
1 : 100

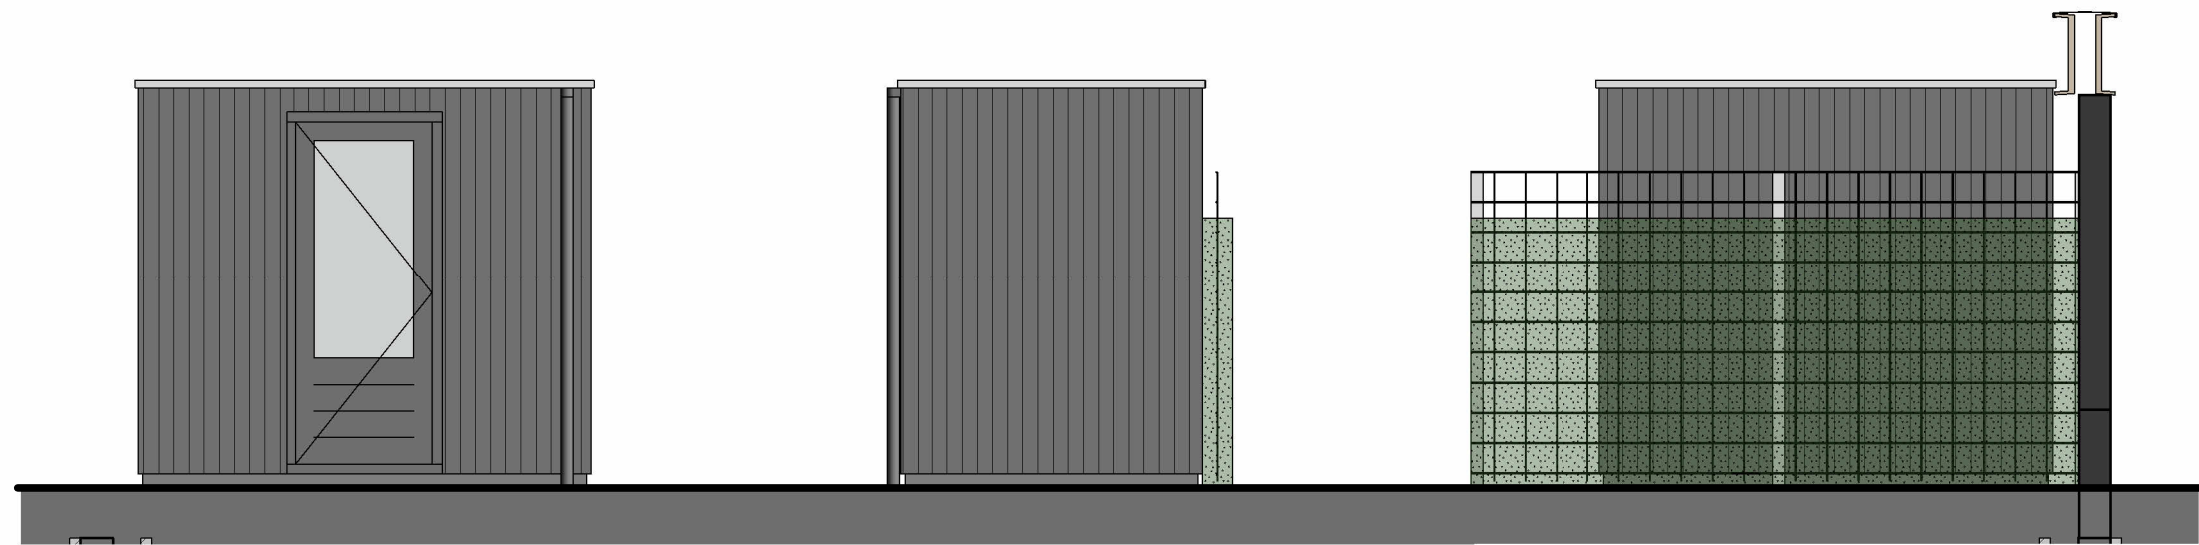

aanzicht tuinzijde

aanzicht rechts

aanzicht steegzijde

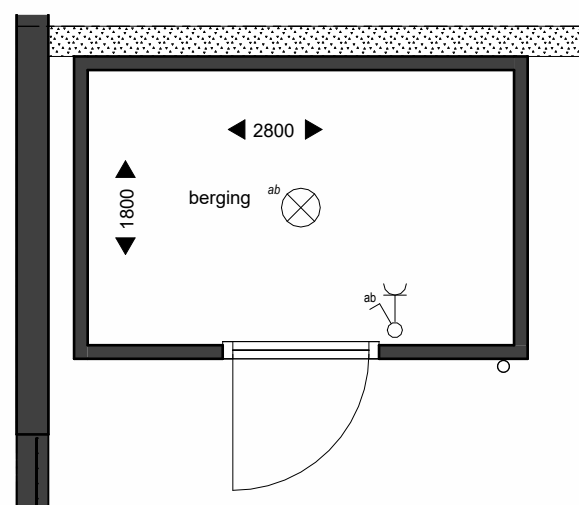

plattegrond



## Het Biltsche Parkcarré

project  
Woningen Brandenburg HBP  
Bilthoven

onderwerp  
**berging**

bouwnummer  
**01 09**

projectnr\_fase-bladnr  
**6922-vk60**

datum  
08-05-2026

getekend/gezien  
JAN/SAM

formaat  
A3

schaal  
1 : 50



voorgevel

bnr 1

bnr 2

bnr 3

bnr 4



## Het Biltsche Parkcarré

project  
Woningen Brandenburg HBP  
Bilthoven

onderwerp  
**verkoop - blok A**

bouwnummer  
**01 02 03 04**

projectnr\_fase-bladnr  
**6922-vk70**

datum  
08-05-2026

getekend/gezien  
JAN/SAM

formaat  
A3

schaal  
1 : 100



linkergevel

bnr 1



**Het Biltsche  
Parkcarré**

project  
Woningen Brandenburg HBP  
Bilthoven

onderwerp  
**verkoop - blok A**

bouwnummer  
**01 02 03 04**

projectnr\_fase-bladnr  
**6922-vk71**

datum 08-05-2026 getekend/gezien JAN/SAM

formaat A3 schaal 1 : 100



bnr 4

rechtergevel



**Het Biltsche  
Parkcarré**

project  
Woningen Brandenburg HBP  
Bilthoven

onderwerp  
**verkoop - blok A**

bouwnummer  
**01 02 03 04**

projectnr\_fase-bladnr  
**6922-vk72**

datum  
08-05-2026

getekend/gezien  
JAN/SAM

formaat  
A3

schaal  
1 : 100



bnr 4  
achtergevel

bnr 3

bnr 2

bnr 1



## Het Biltsche Parkcarré

project  
Woningen Brandenburg HBP  
Bilthoven

onderwerp  
**verkoop - blok A**

bouwnummer  
**01 02 03 04**


projectnr\_fase-bladnr  
**6922-vk73**

datum  
08-05-2026

getekend/gezien  
JAN/SAM

formaat  
A3

schaal  
1 : 100

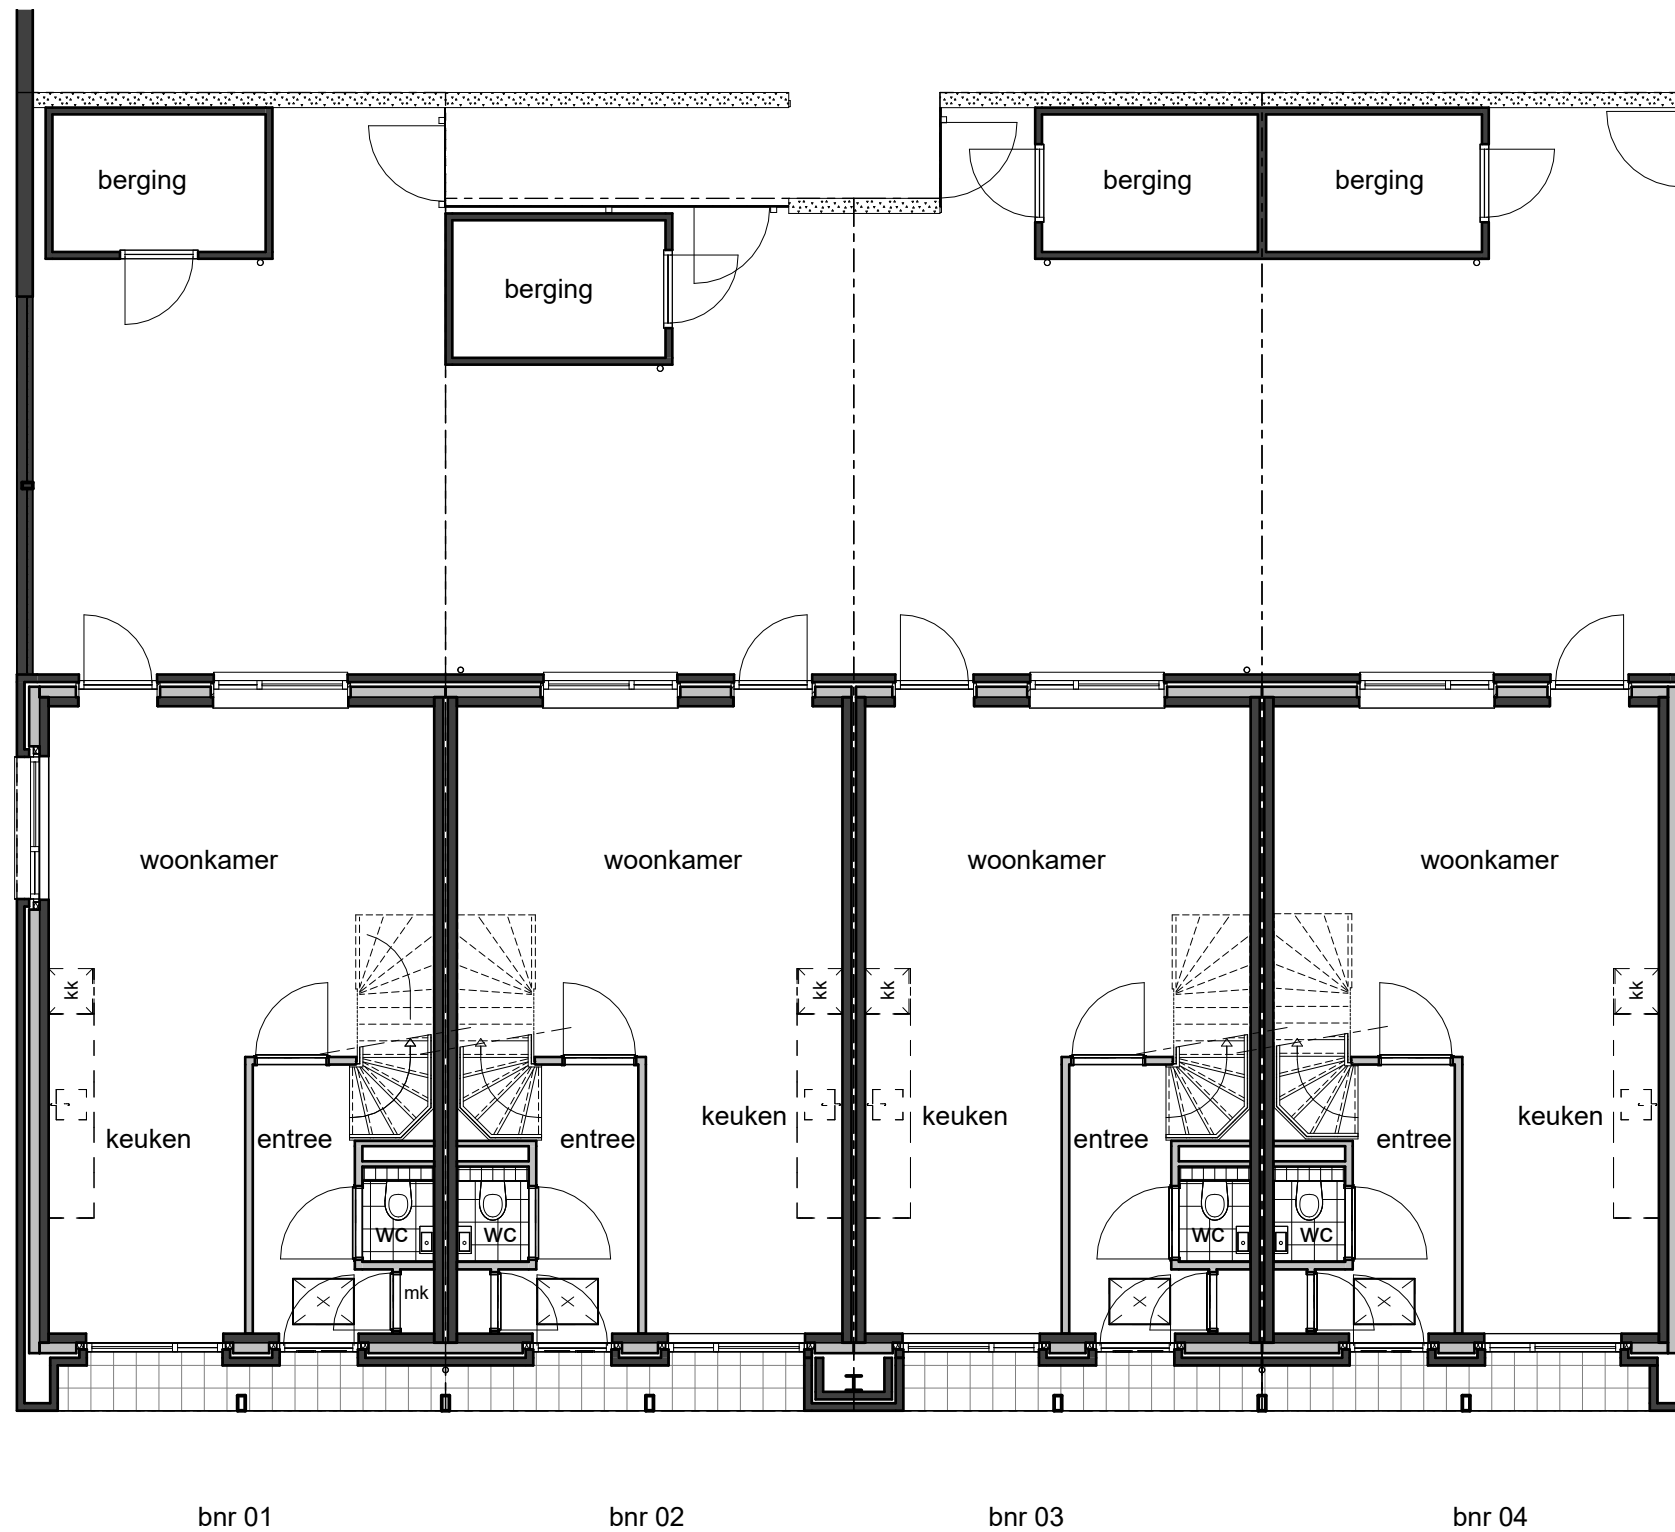

begane grond



## Het Biltsche Parkcarré

project  
Woningen Brandenburg HBP  
Bilthoven


onderwerp  
**verkoop - blok A**

bouwnummer  
**01 02 03 04**

projectnr\_fase-bladnr  
**6922-vk74**

datum 08-05-2026 getekend/gezien  
JAN/SAM

formaat A3 schaal  
1 : 100

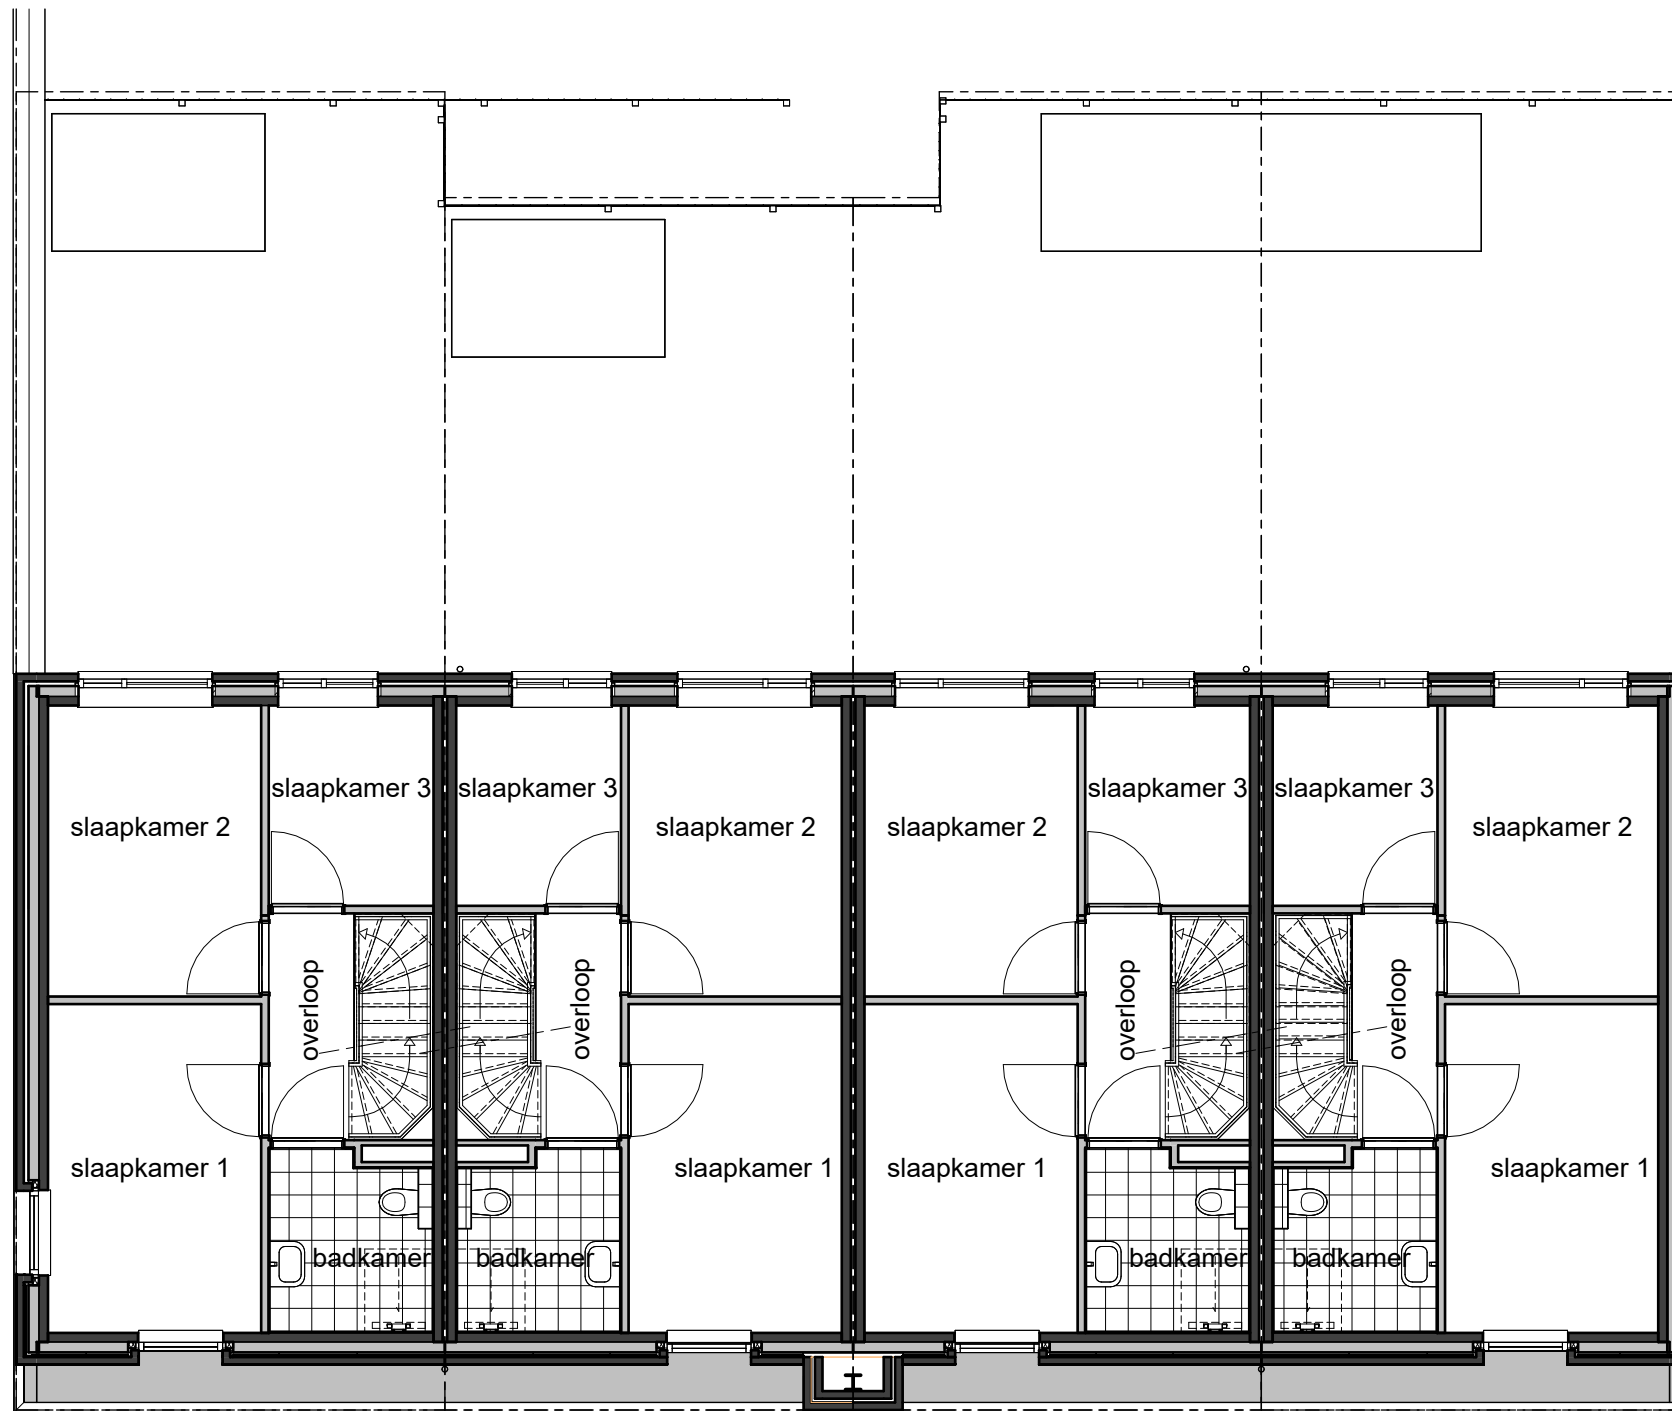

bnr 01

bnr 02

bnr 03

bnr 04

eerste verdieping



**Het Biltsche  
Parkcarré**

project  
Woningen Brandenburg HBP  
Bilthoven

onderwerp  
**verkoop - blok A**

bouwnummer  
**01 02 03 04**


projectnr\_fase-bladnr  
**6922-vk75**

datum  
08-05-2026

getekend/gezien  
JAN/SAM

formaat  
A3

schaal  
1 : 100

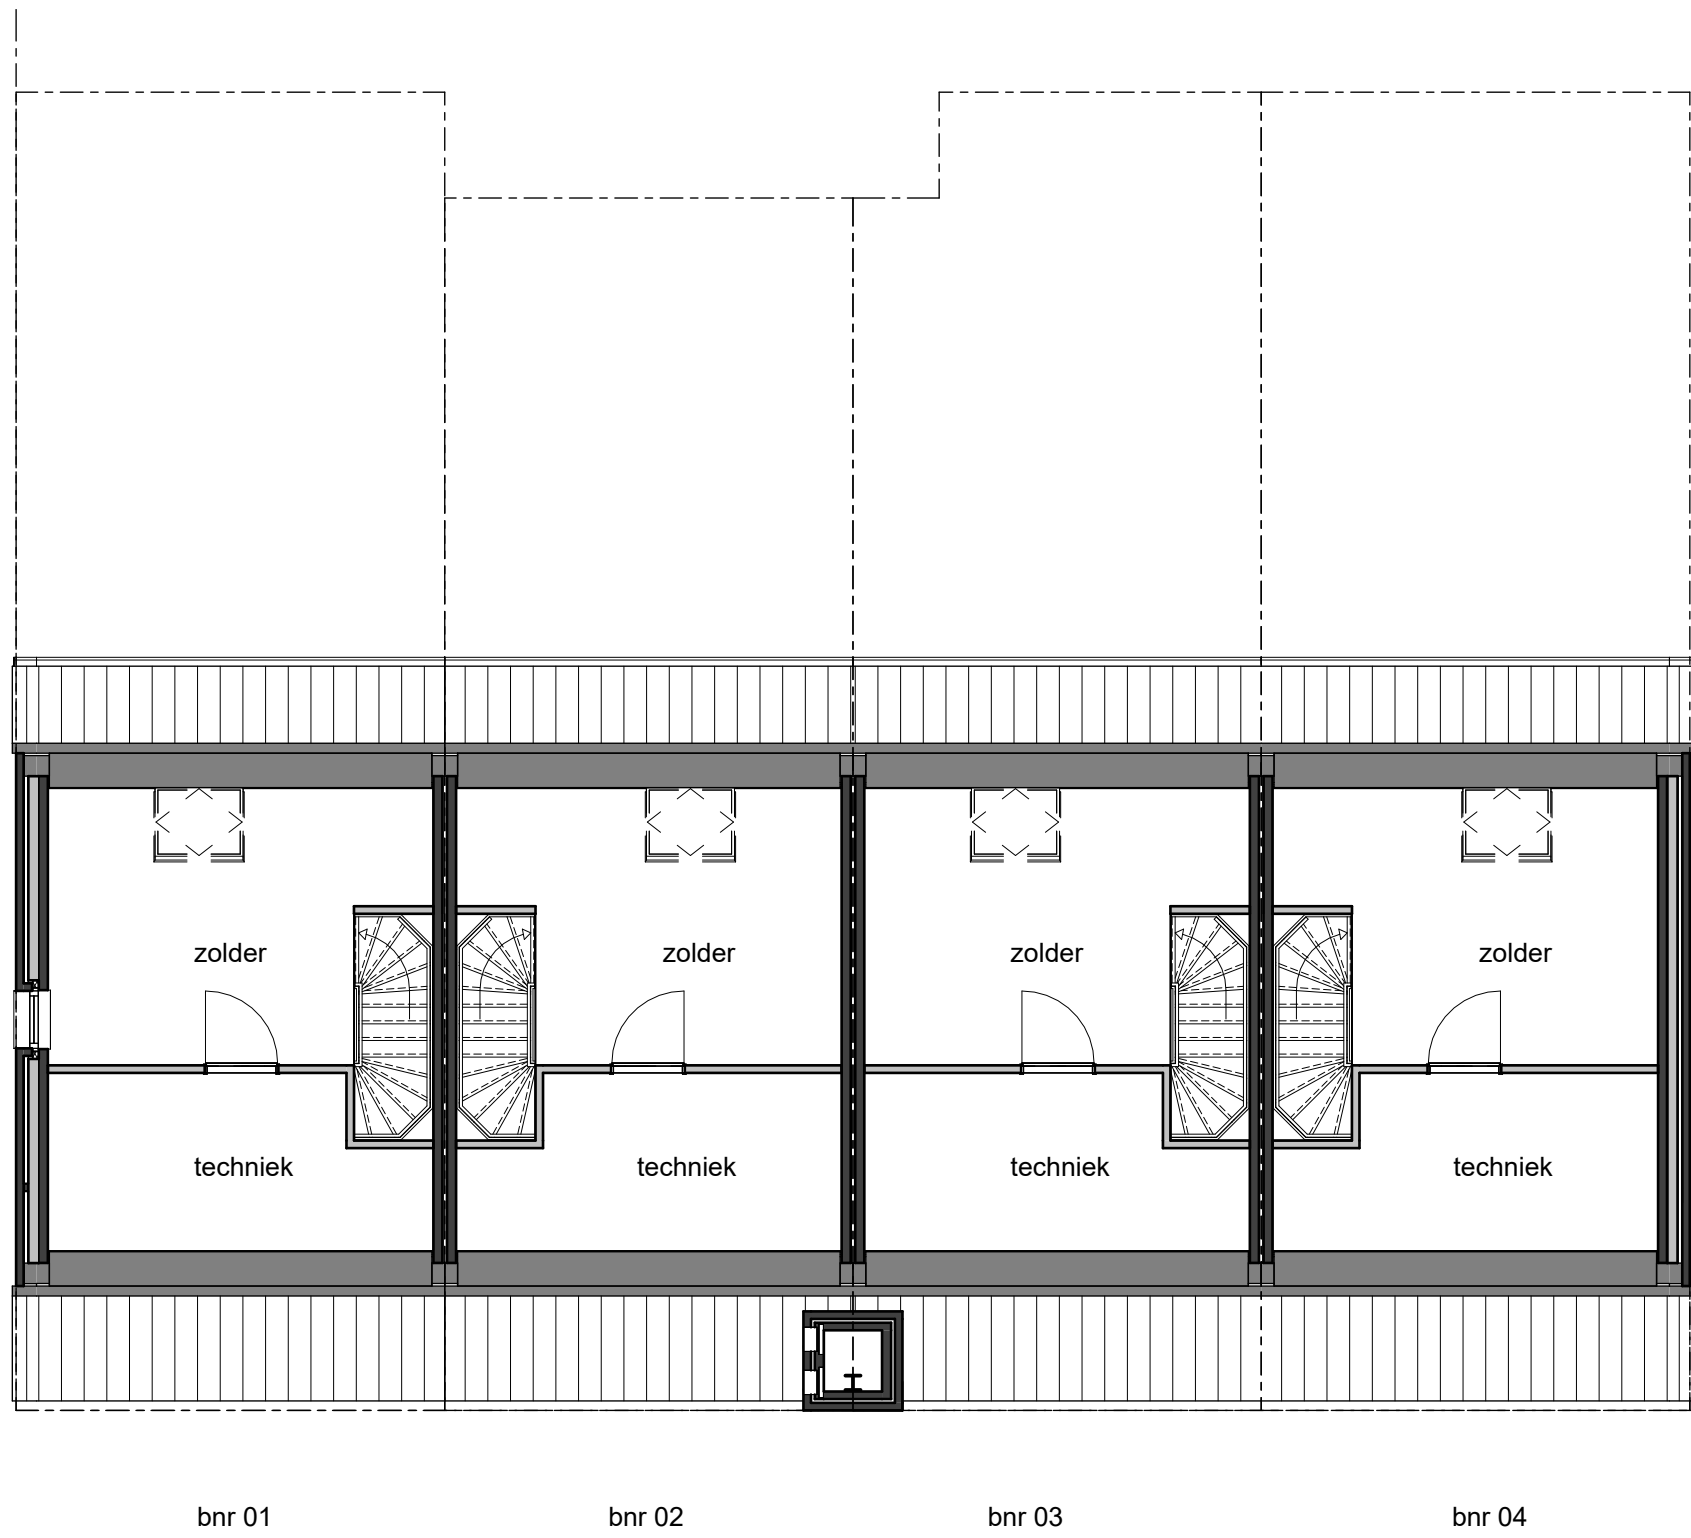

tweede verdieping



## Het Biltsche Parkcarré

project  
Woningen Brandenburg HBP  
Bilthoven

onderwerp  
**verkoop - blok A**

bouwnummer  
**01 02 03 04**

projectnr\_fase-bladnr  
**6922-vk76**

datum  
08-05-2026

getekend/gezien  
JAN/SAM

formaat  
A3

schaal  
1 : 100