

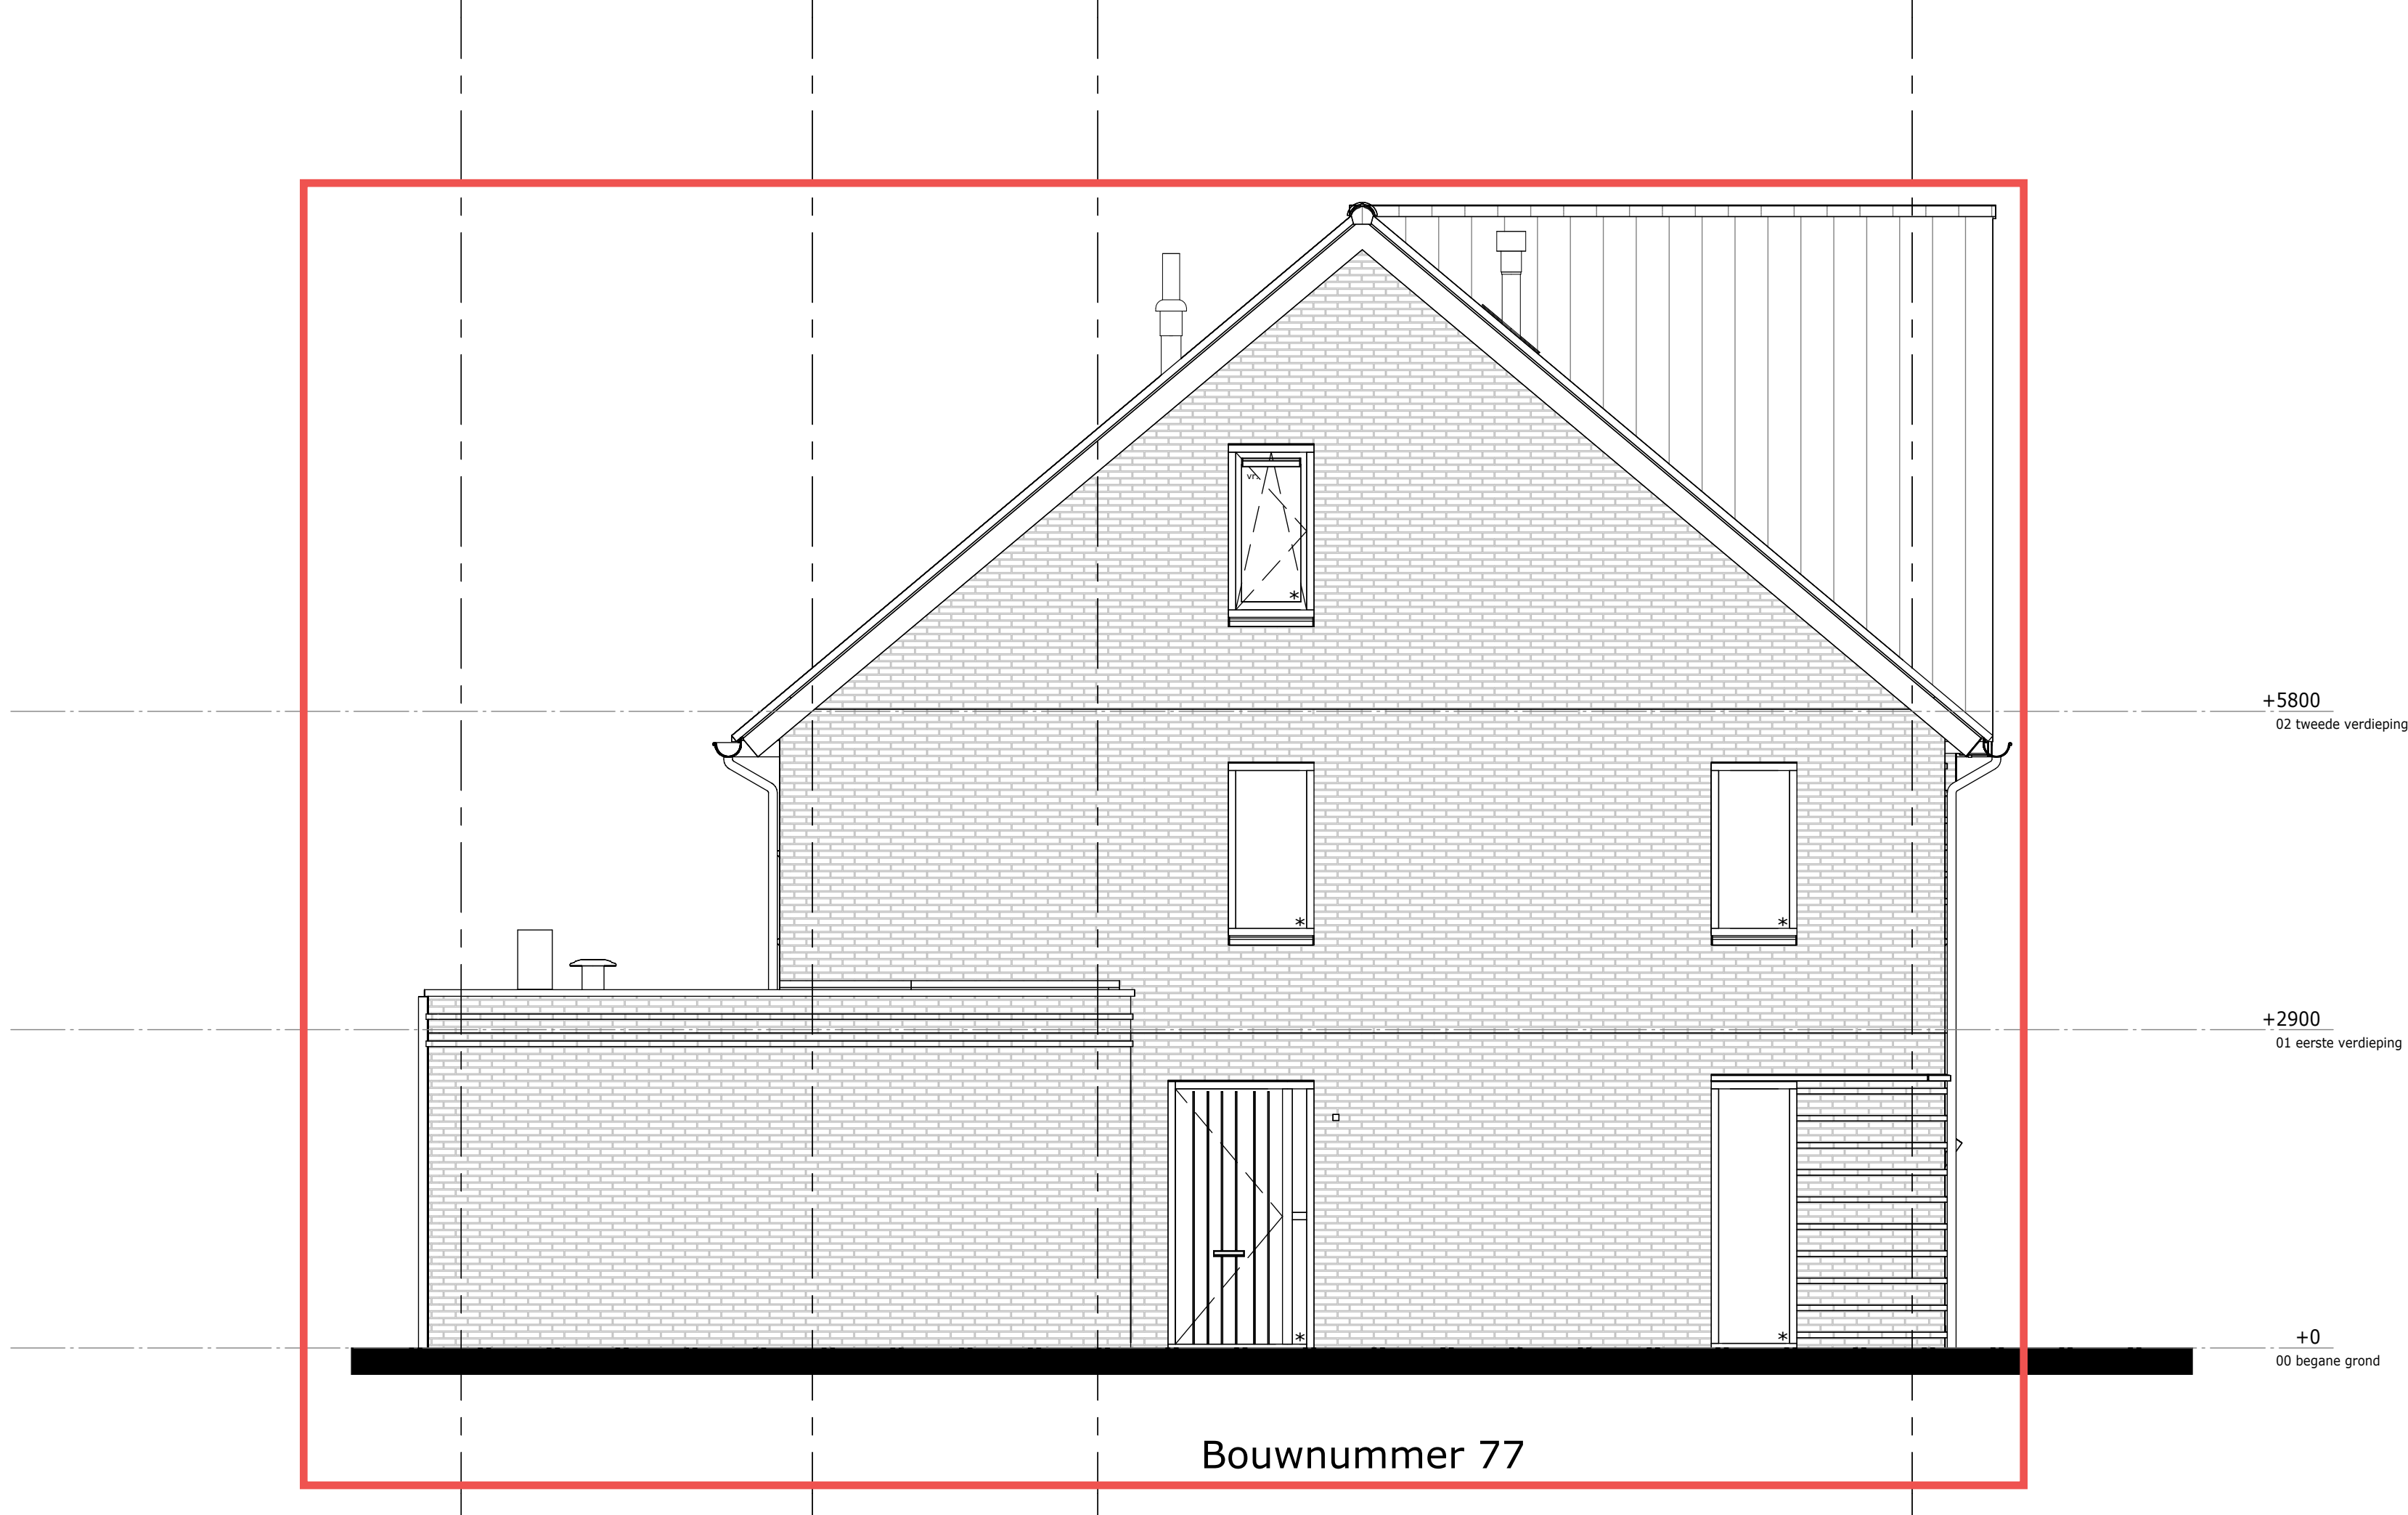
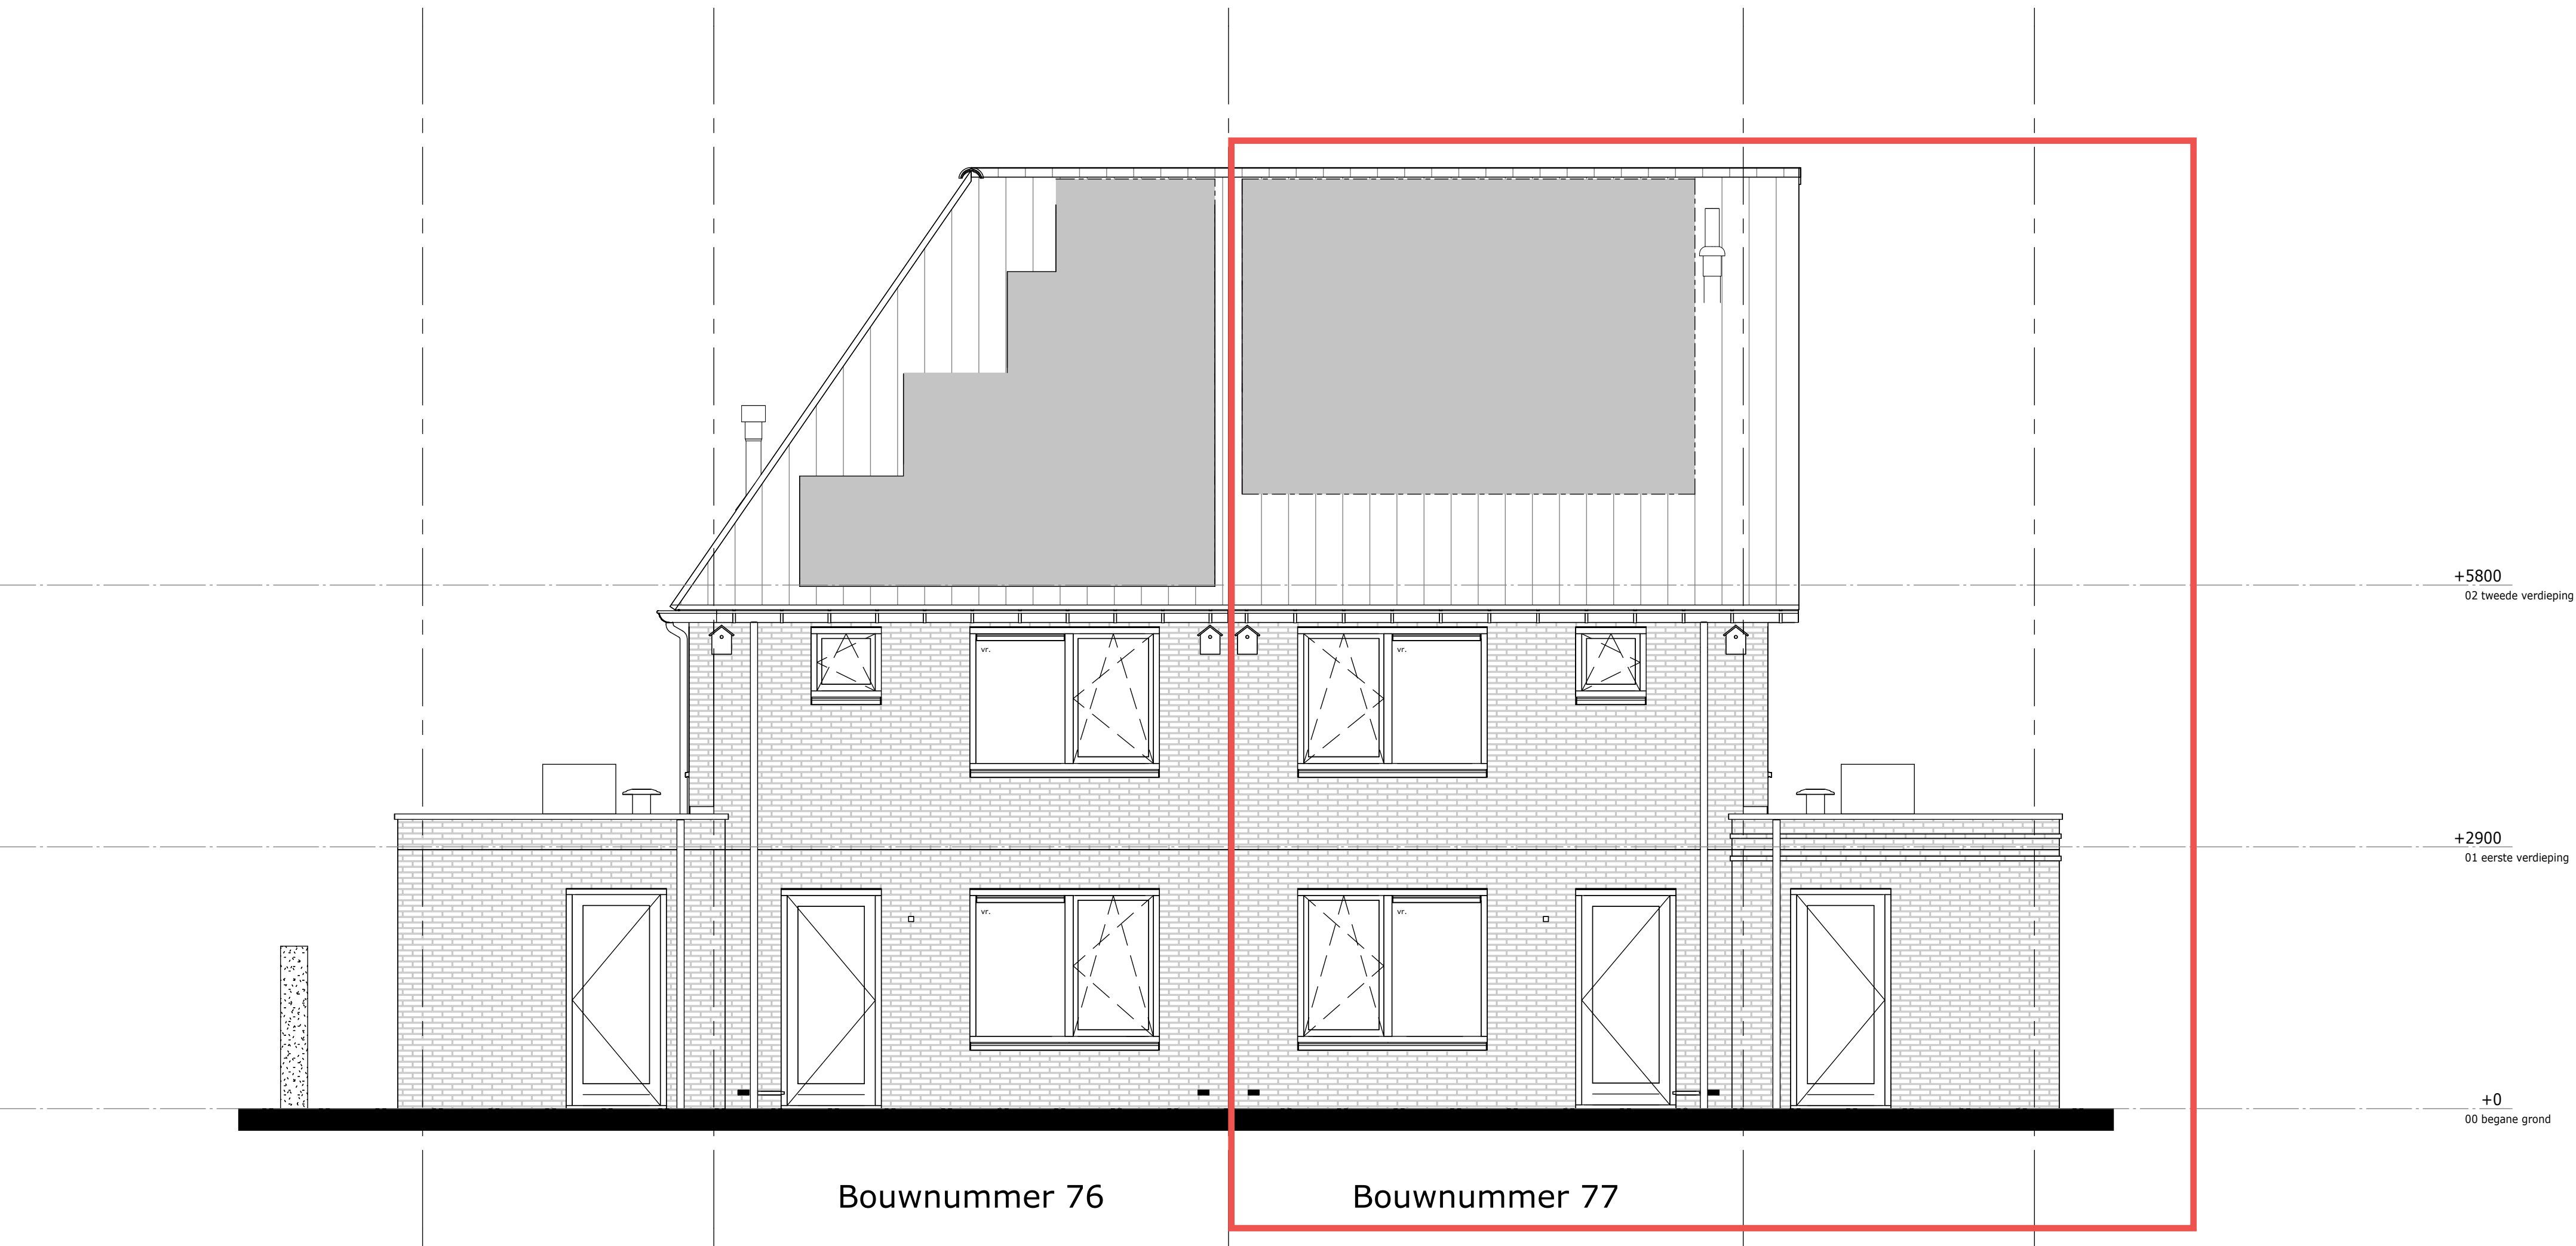


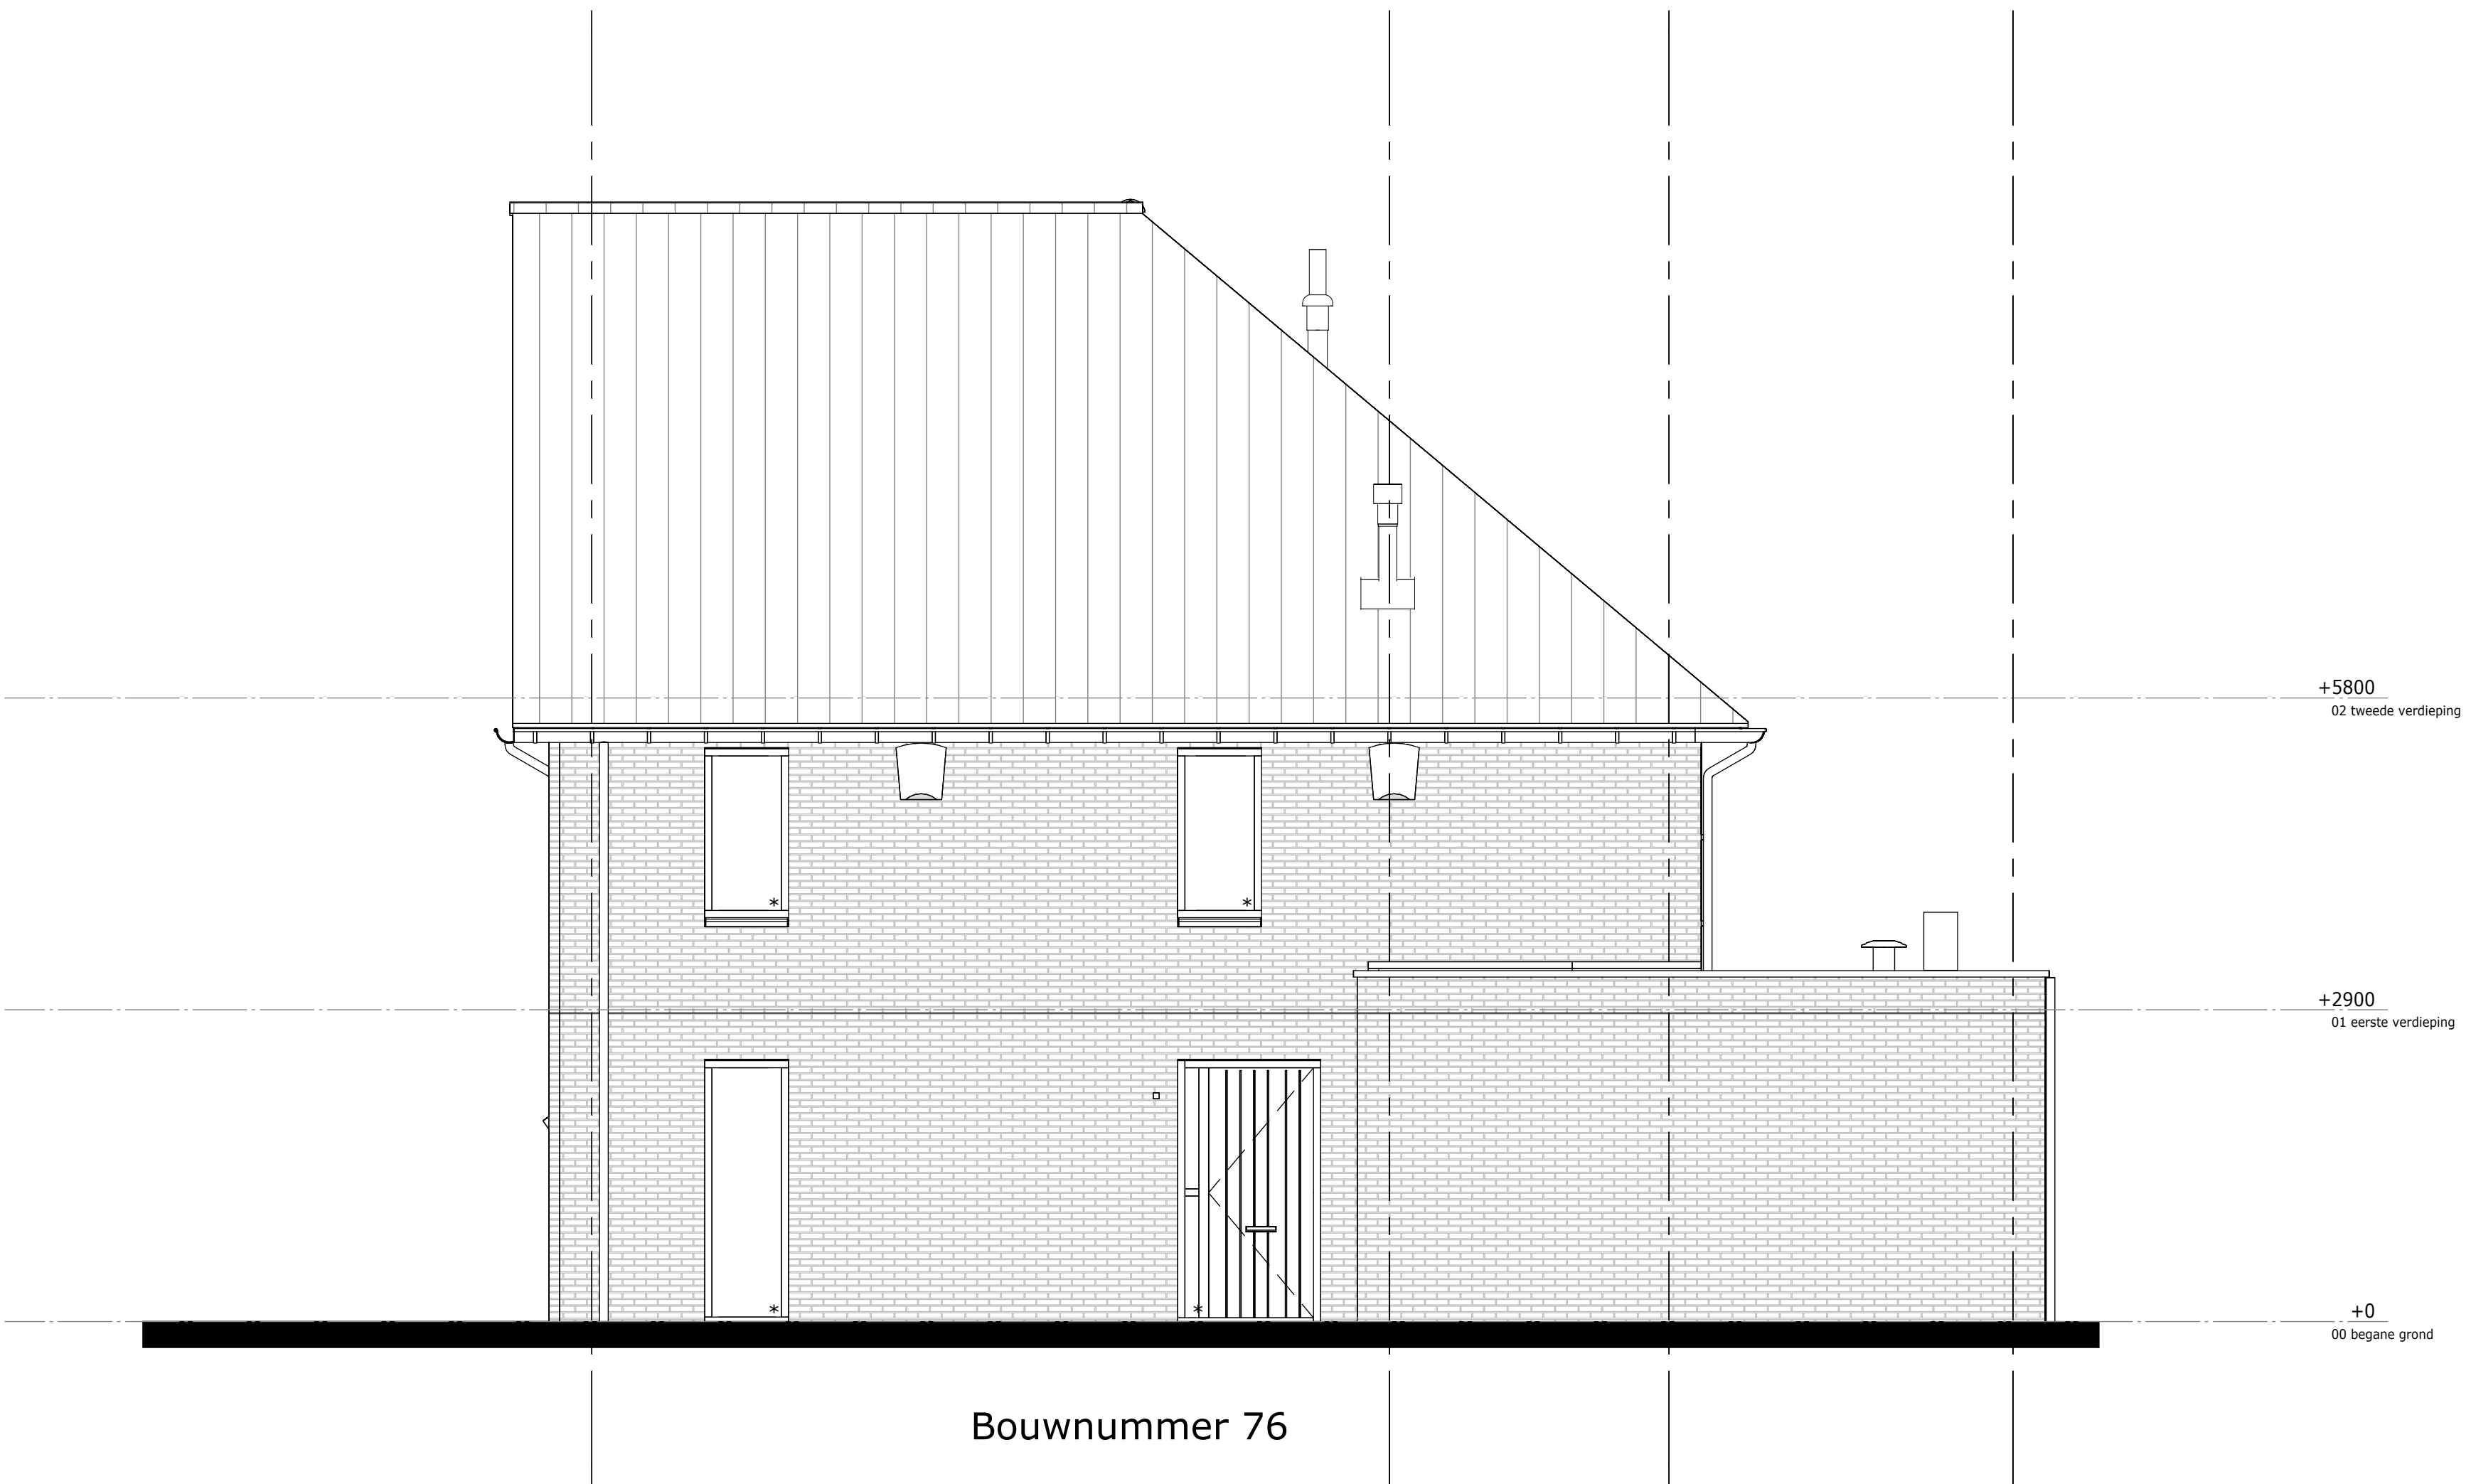

Renvooi Gevel	
	hoge haag
	lage haag
	ventilatierooster
	Vloermuiskast maximaal maxi
	Huiszwelw
	nestkast Malla
	zone t.b.v. PV-panelen
	brandwerende kozijnbeglazing (30min WBCBO)


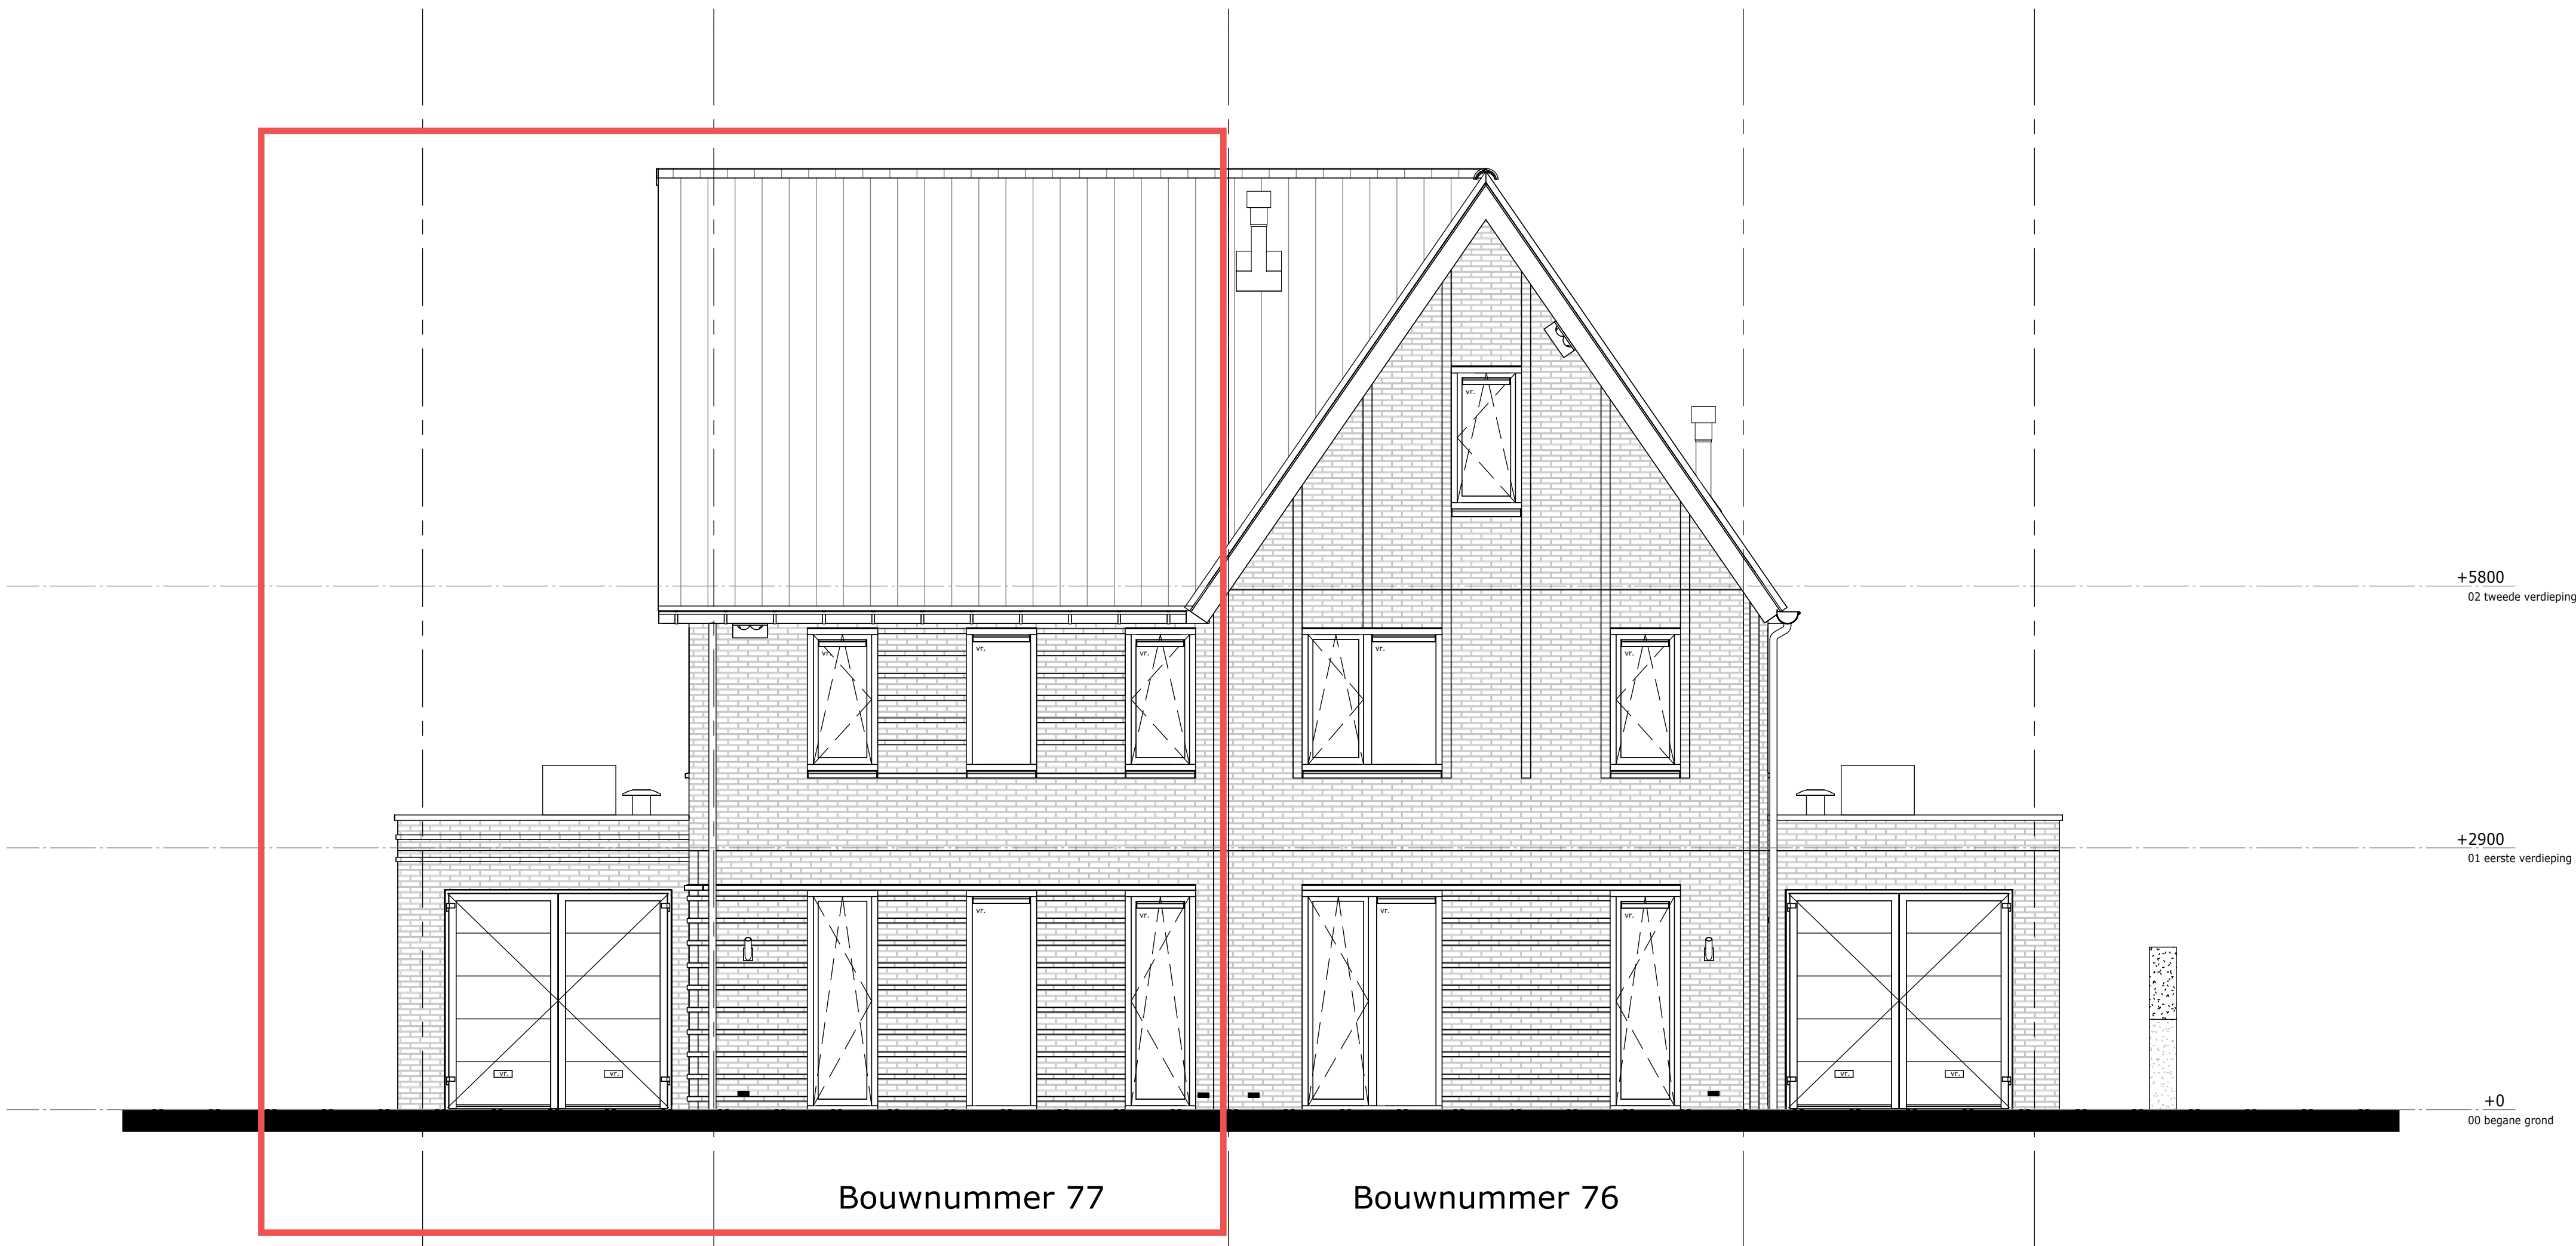


Weideblik fase 3 Oldenzaal
gevelaanzichten

werknr.:
bloknr.: Blok 18

tek.nr.: 18.200
schaal: 1:50
formaat: A1
getekend: RV


datum: 15-09-2025
wijziging:

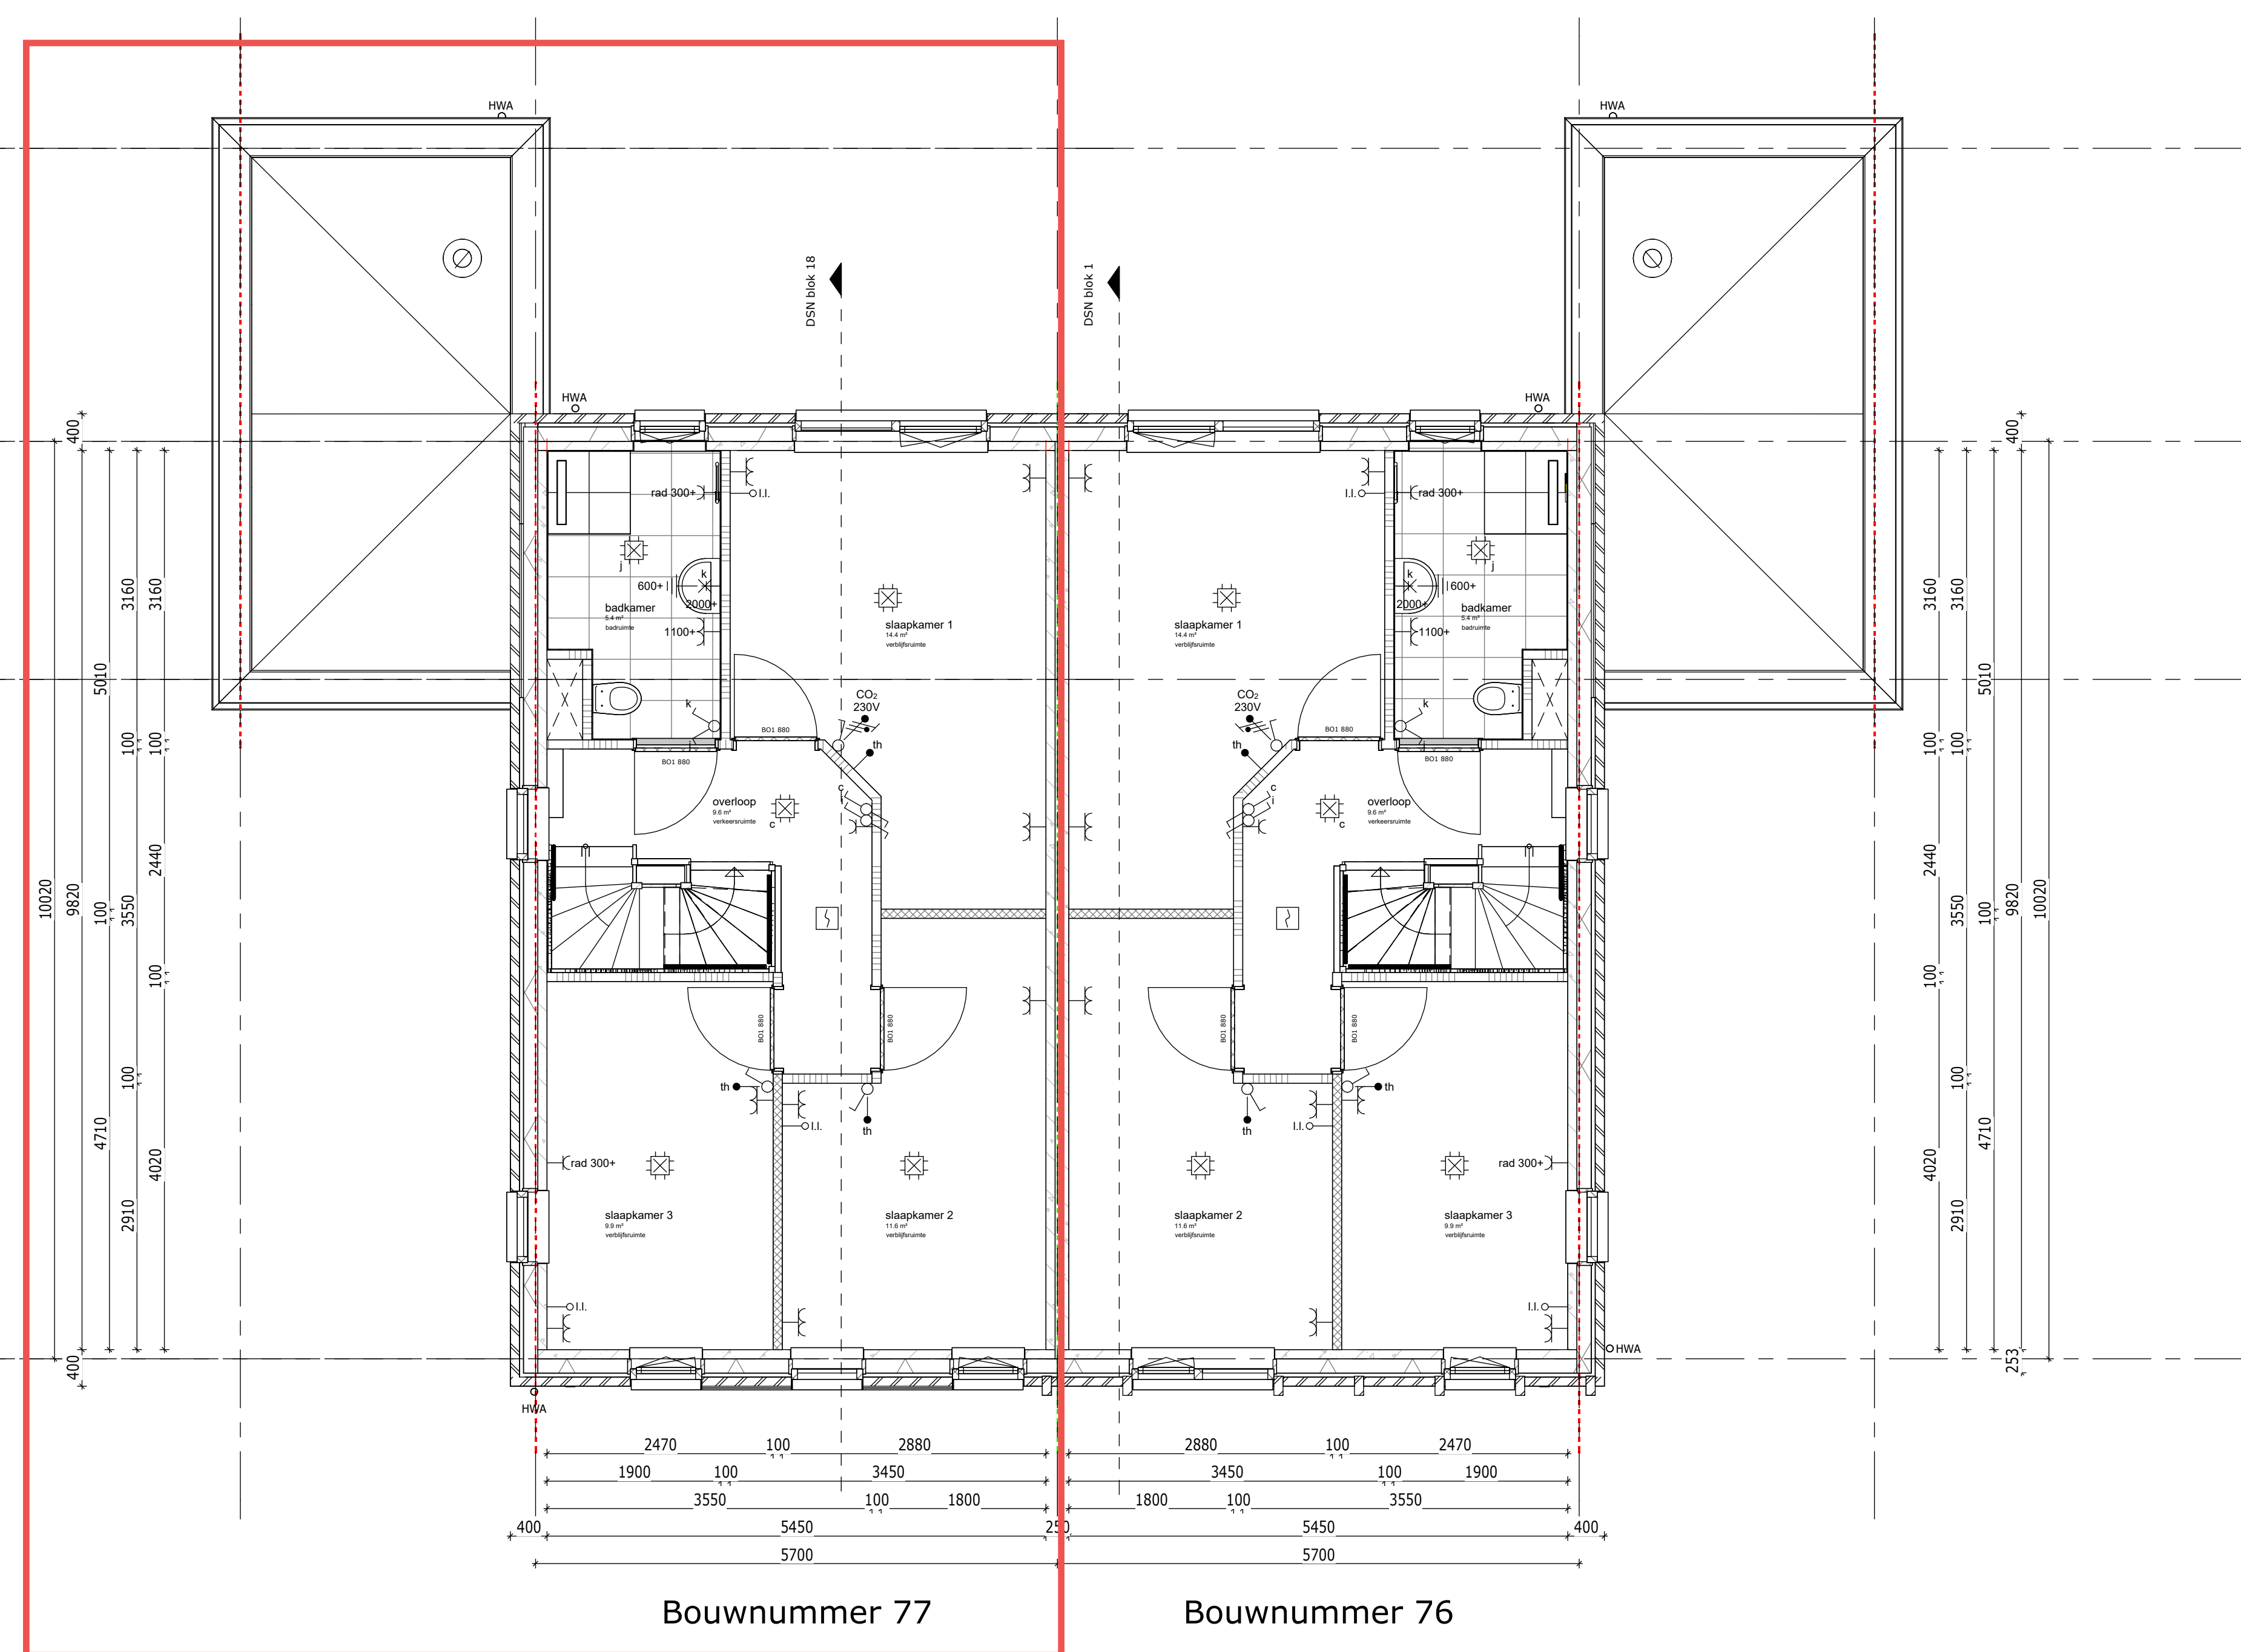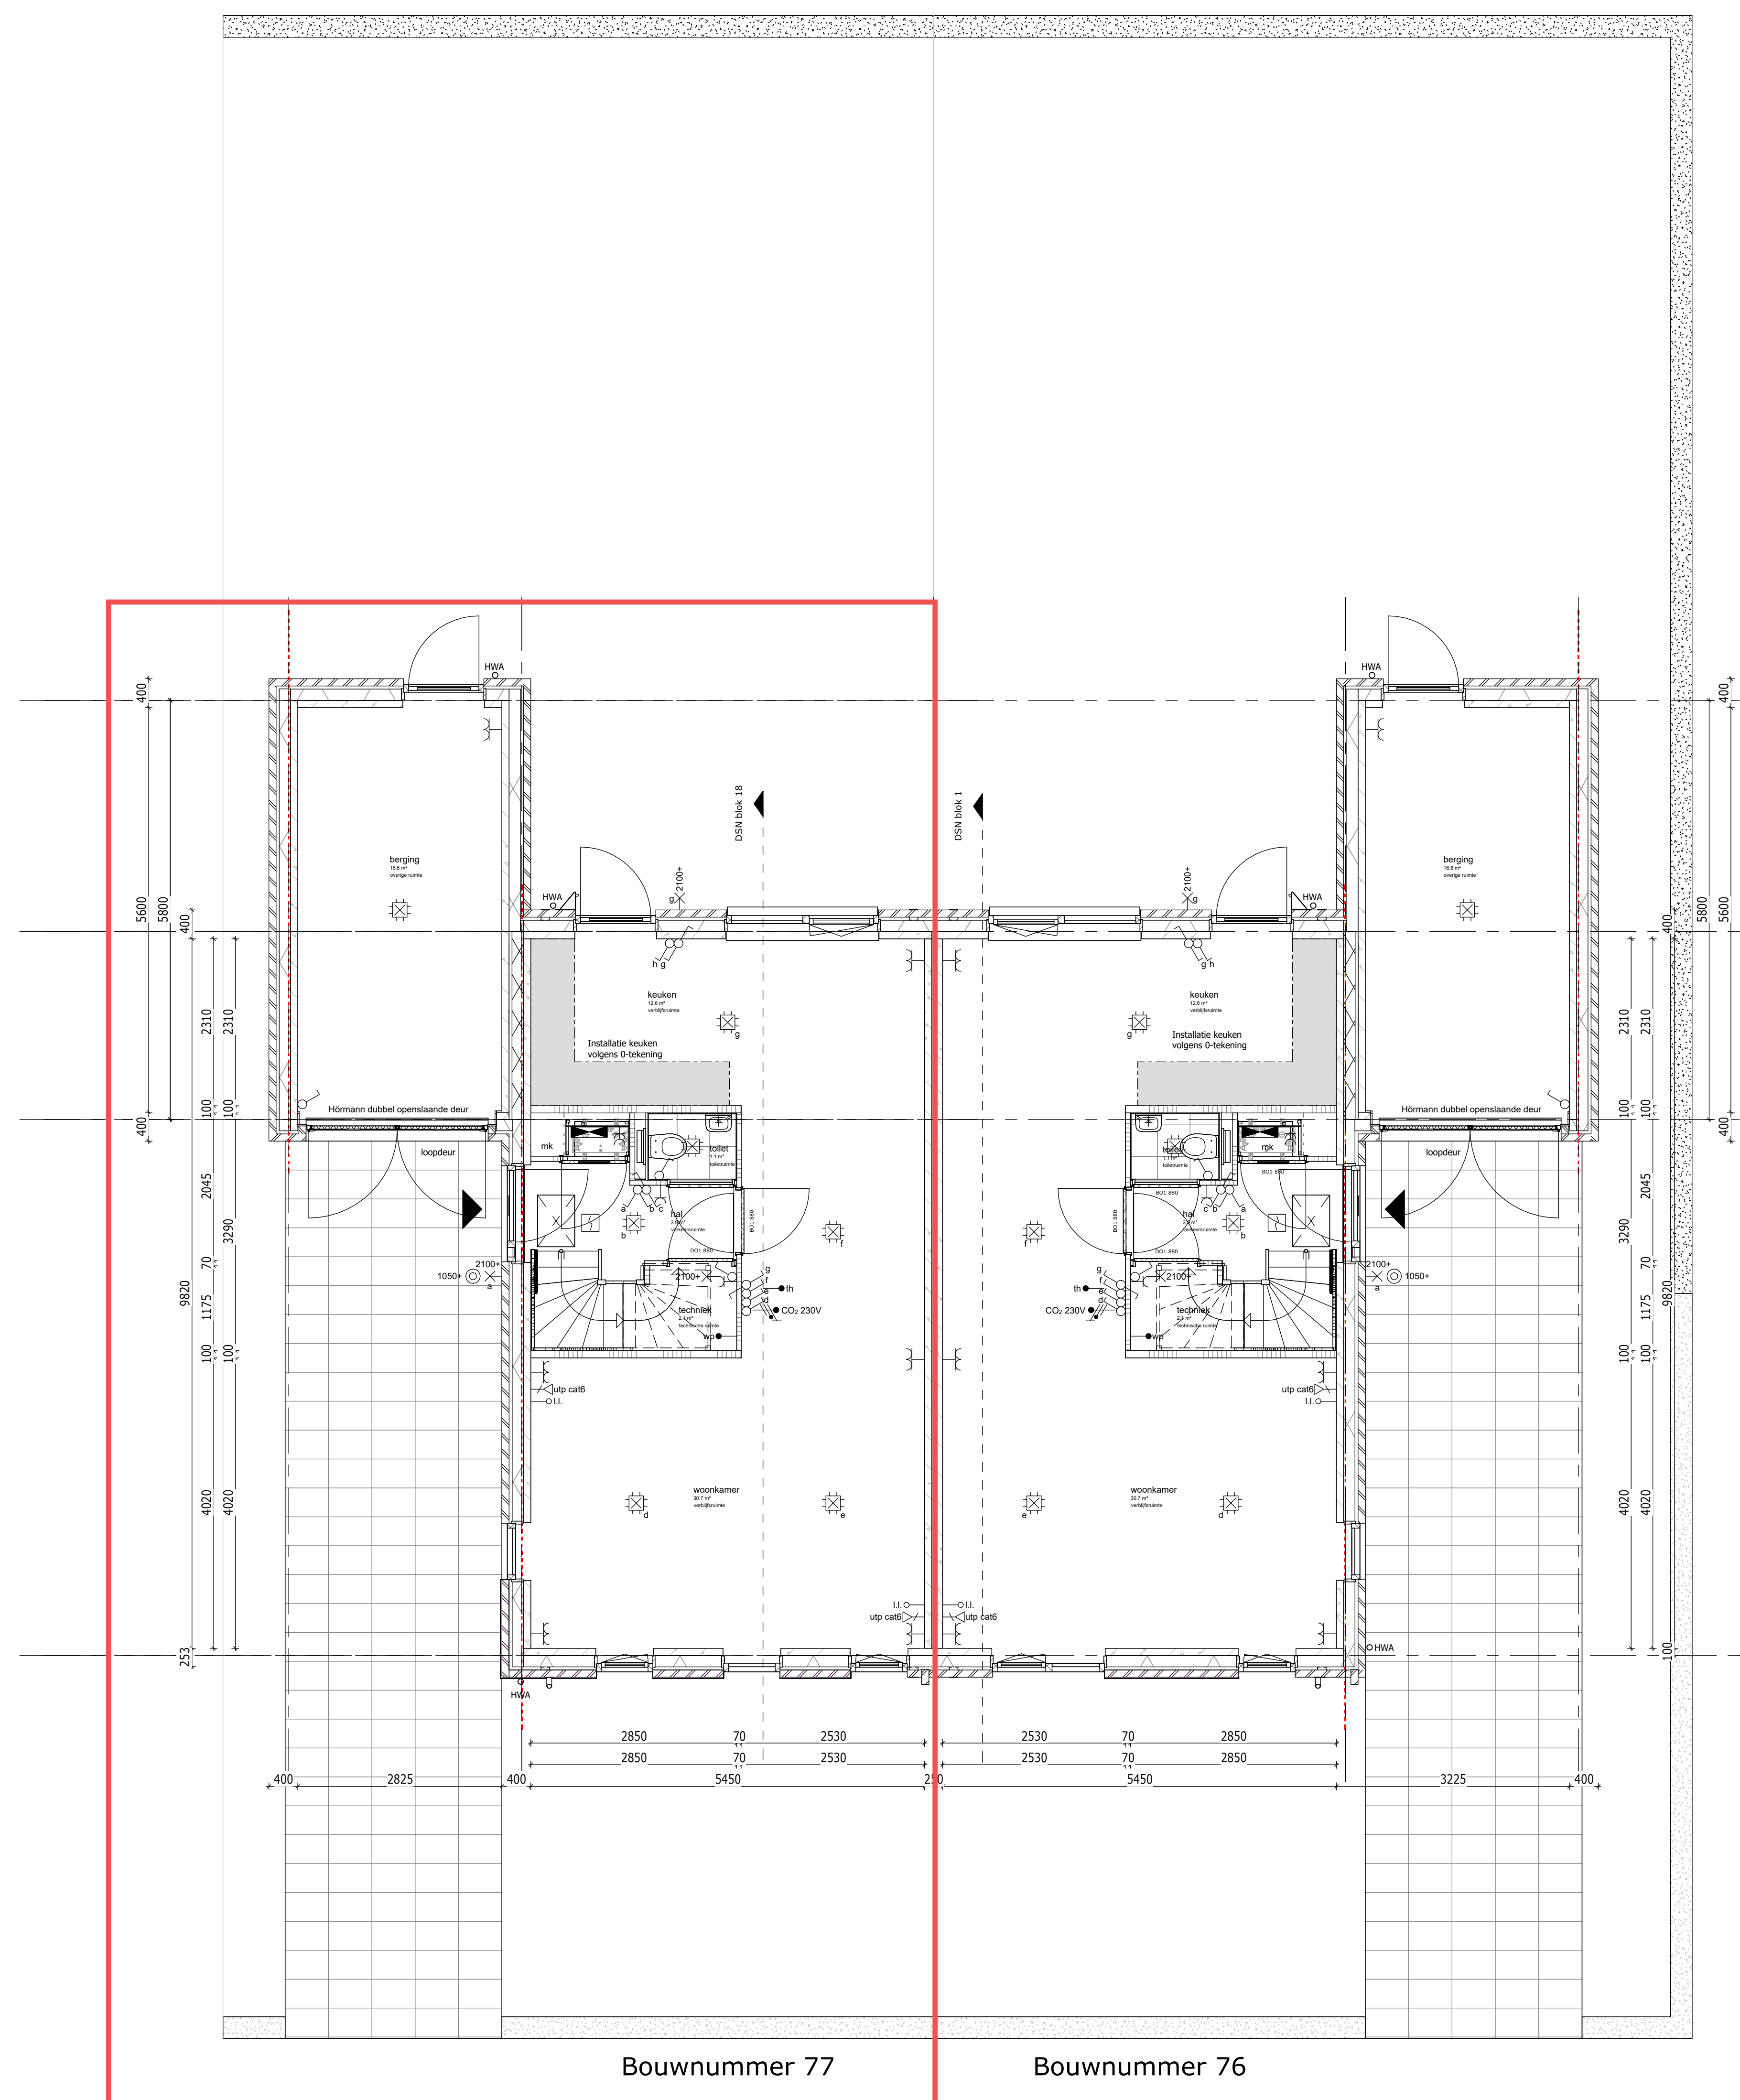

*alle maten zijn ca. maten

tek.nr.: 18.100	schaaal: 1:50	formaat: A1	getekend: RV
Weideblik fase 3 Oldenzaal		werkknr.: 15-09-2025	
plattegrond bg en 1e verdieping		bloknr.: Blok 18	

Trebbe NoordOost B.V.	Weideblik	TREBBE
telefoon: 088 259 00 00	www.trebbe.nl	ONTWIKKELT EN BOUWT

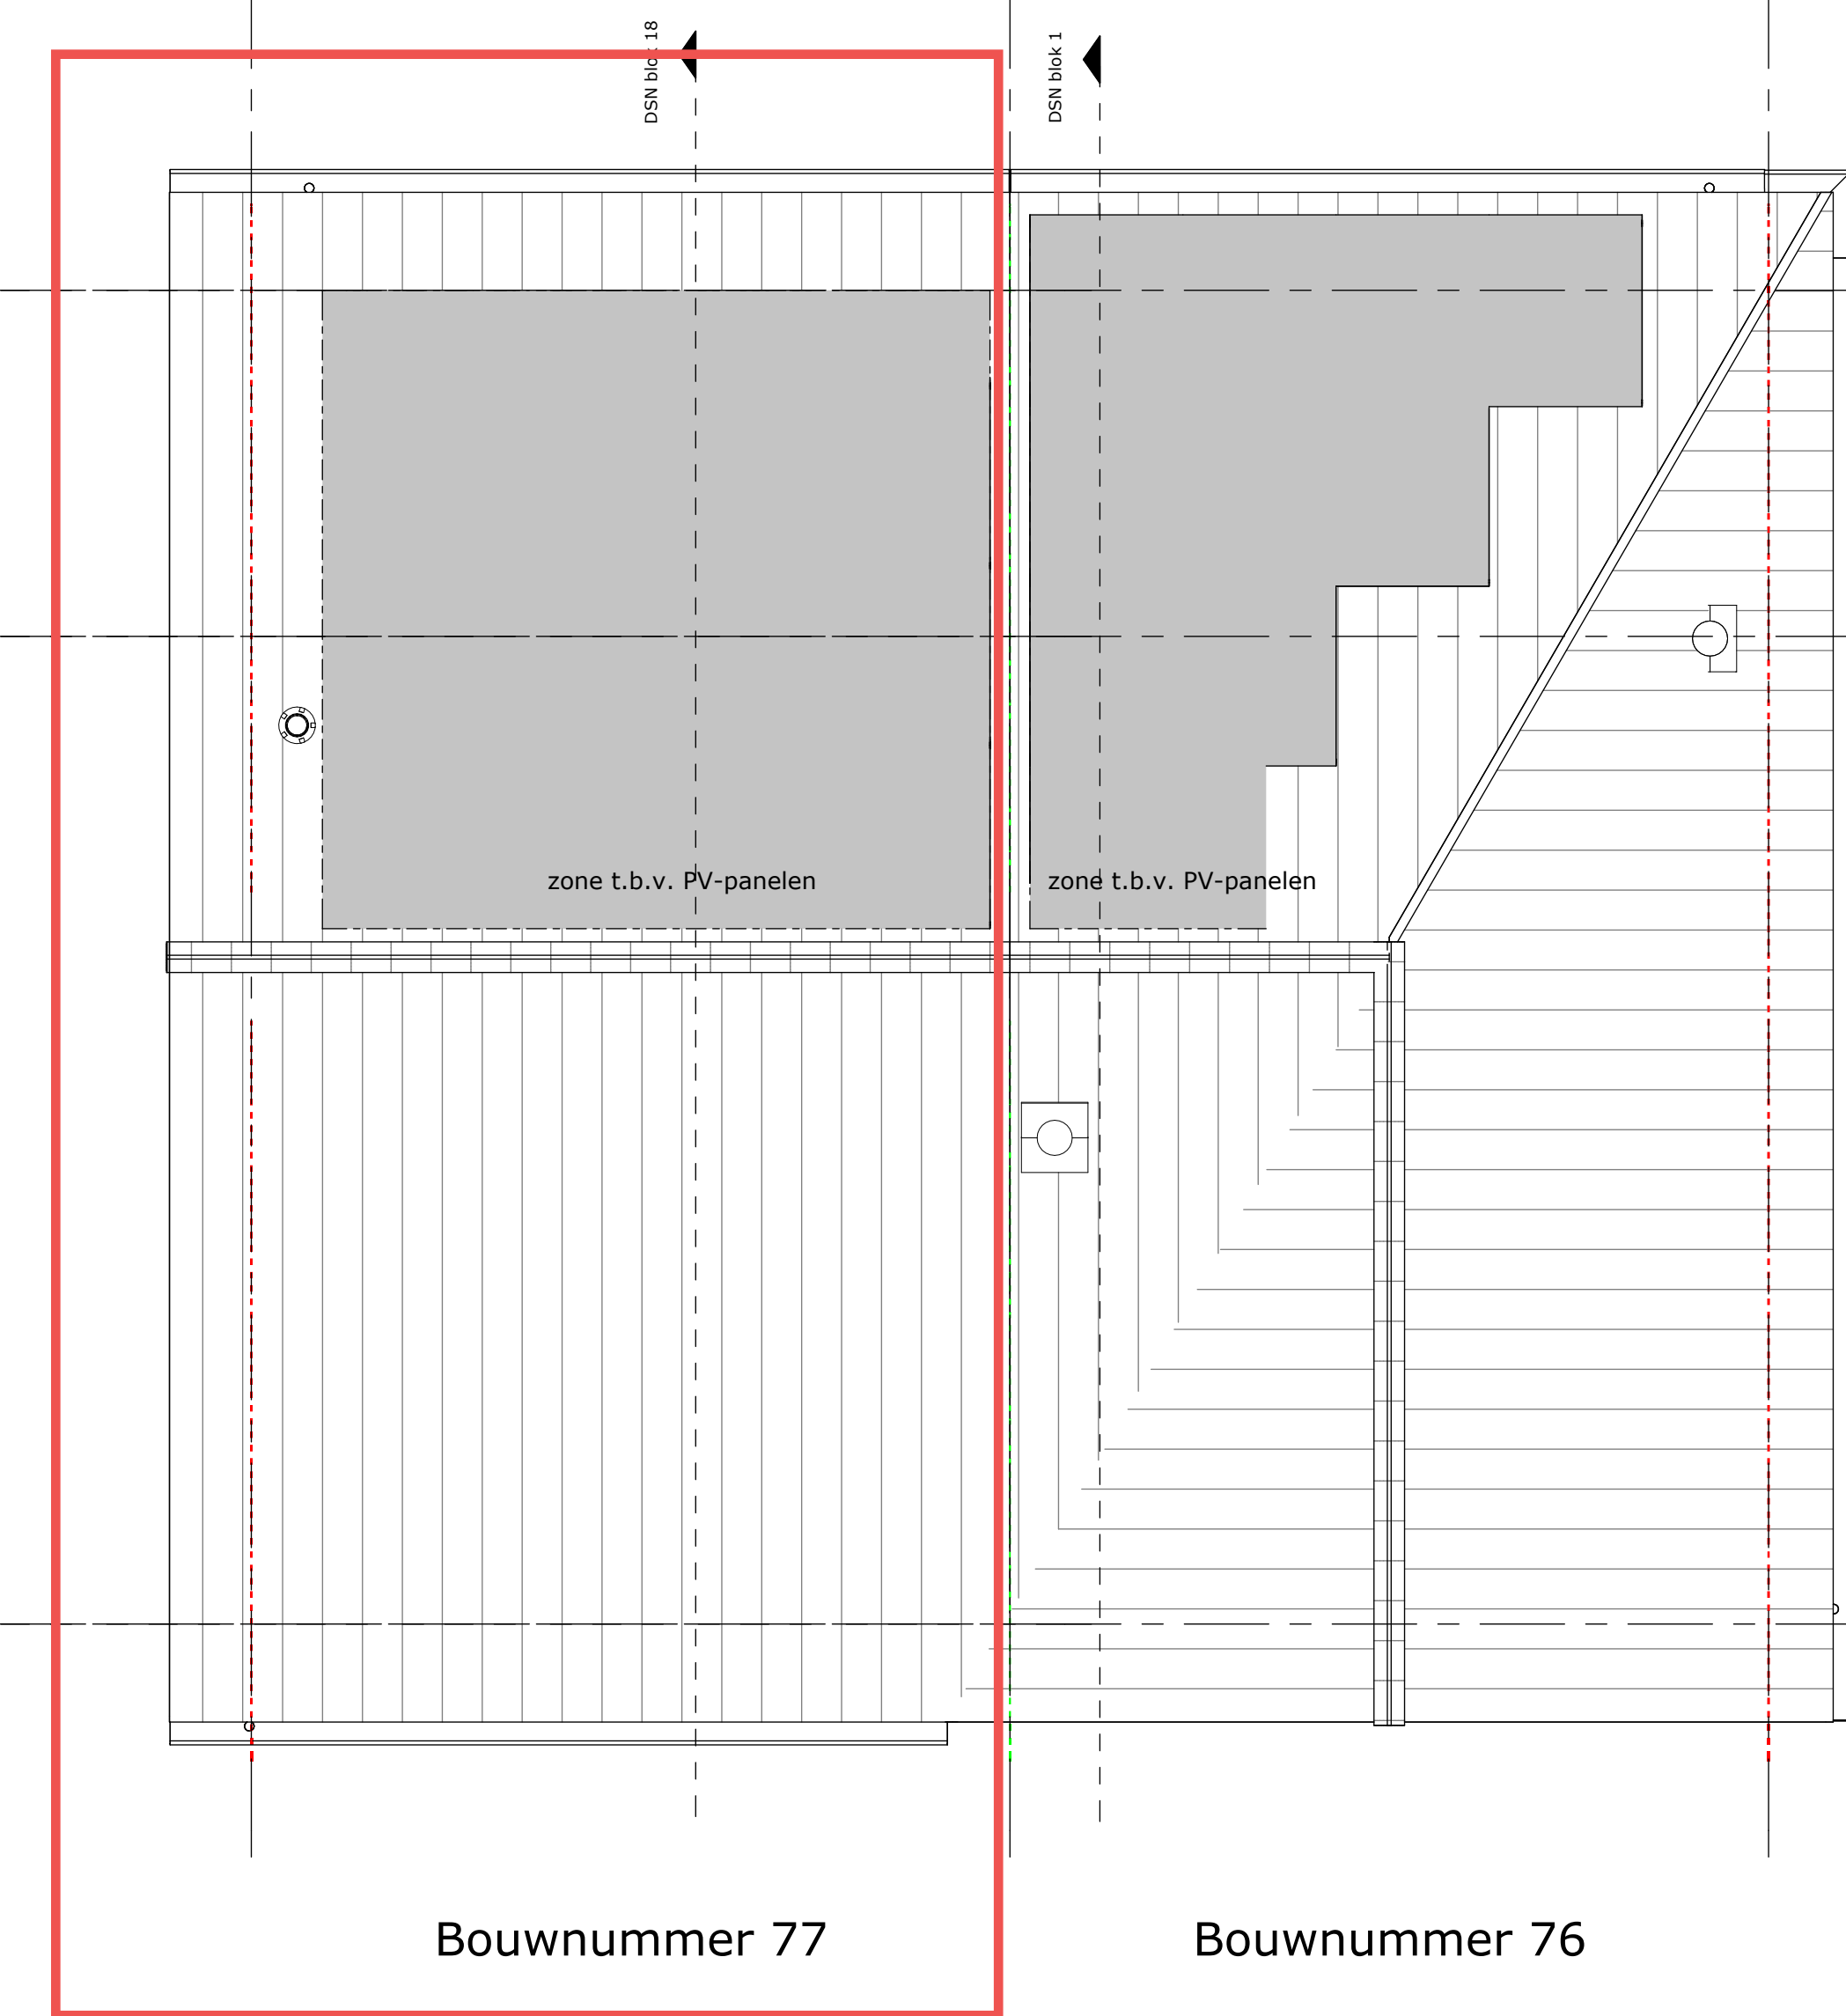

TREBBE
ONTWIKKELT EN BOUWT