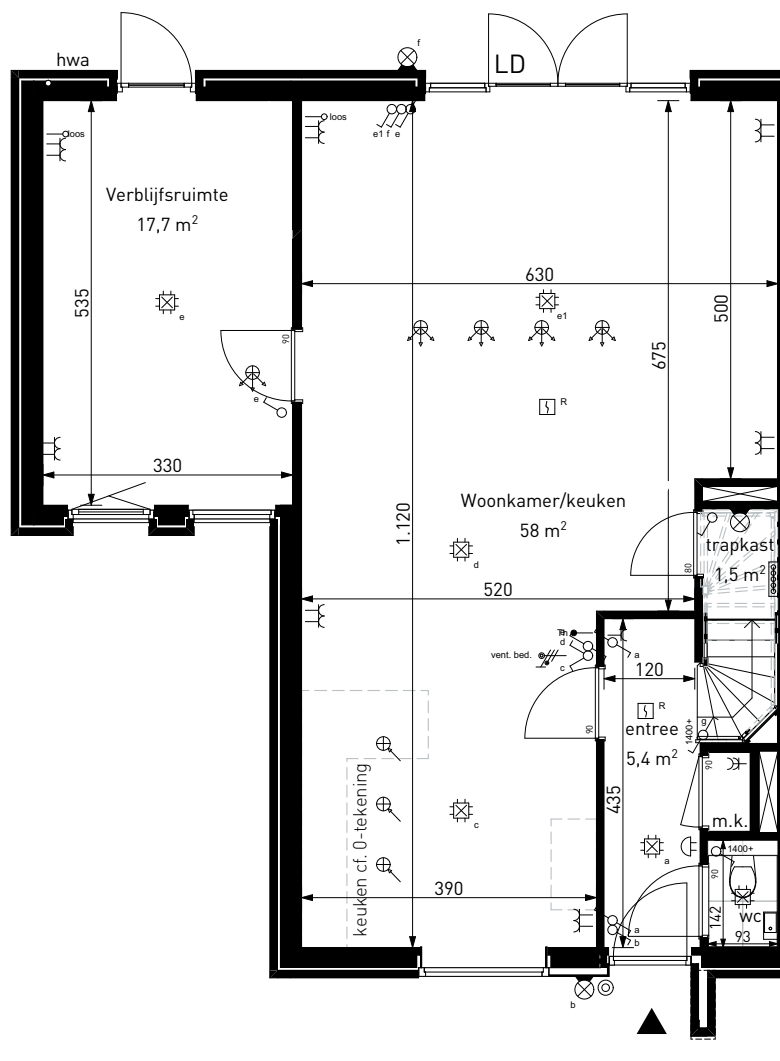


project

Park Langendijk - De Kruidentuin

teknr.

Bnr 46 en 67

omschrijving

Optie uitbouw 0001 - Hoekwoning Dille

schaal

1:100

formaat




A4

datum

19-01-2026

wijziging

:

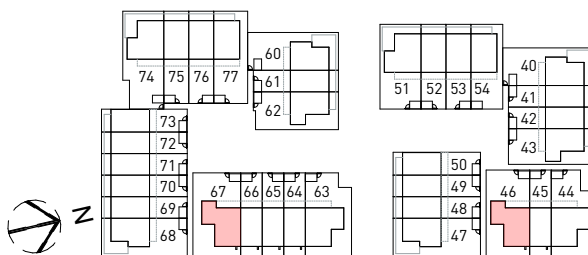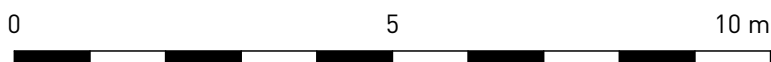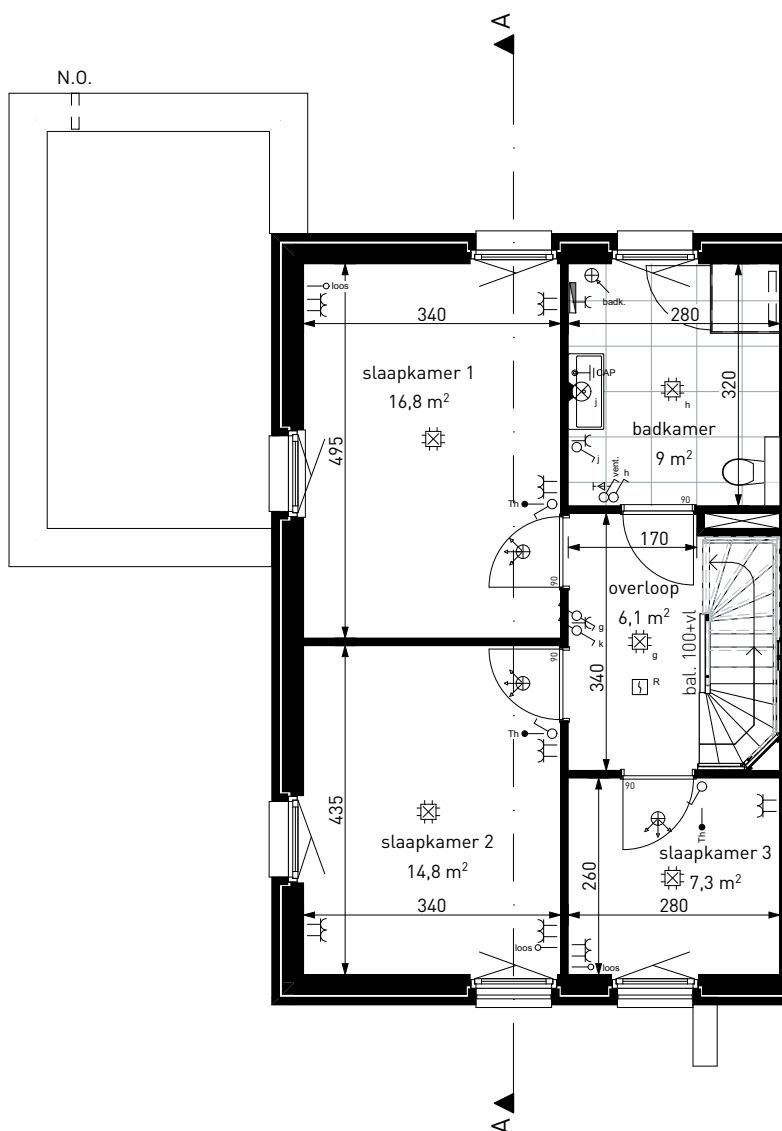

project

Park Langendijk - De Kruidentuin

teknr.

Bnr 46 en 67

omschrijving

Plattegrond 1e verdieping - Hoekwoning Dille

schaal

1:100

formaat




A4

datum

19-01-2026

wijziging

:

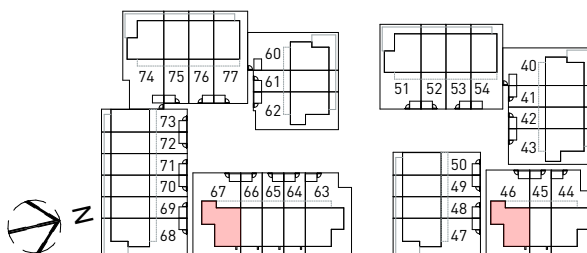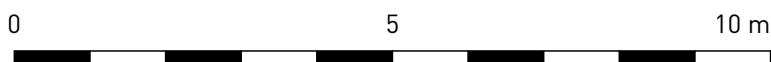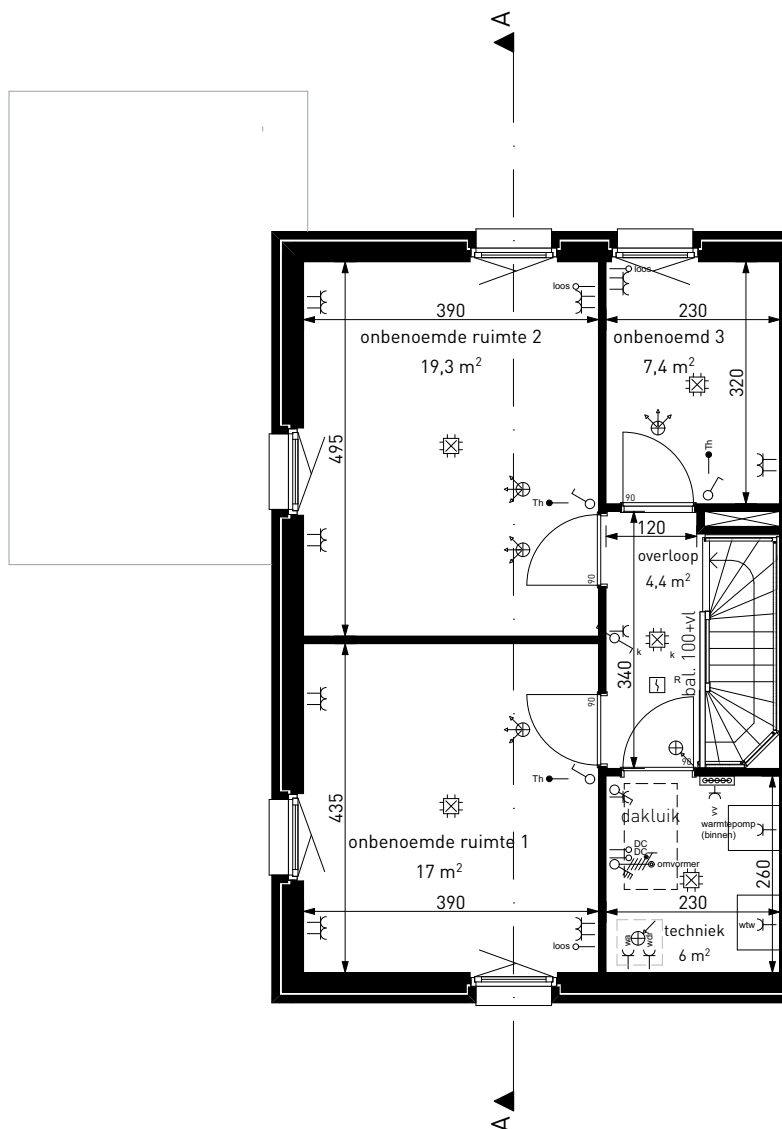

project

Park Langendijk - De Kruidentuin

teknr.

Bnr 46 en 67

omschrijving

Plattegrond 2e verdieping - Hoekwoning Dille

schaal

1:100

formaat



A4

datum

19-01-2026

wijziging

:

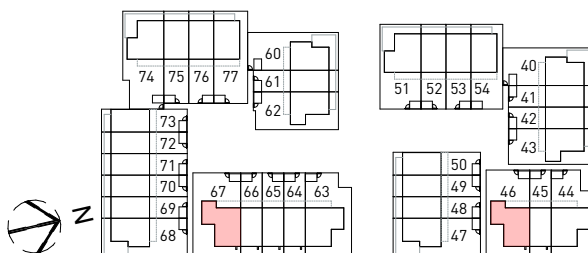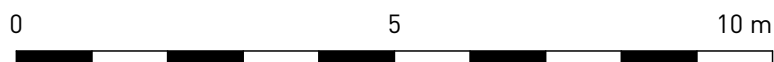

project

Park Langendijk - De Kruidentuin

teknr.

Bnr 46 en 67

omschrijving

Voorgevel - Hoekwoning Dille

schaal

1:100

formaat




A4

datum

19-01-2026

wijziging

:

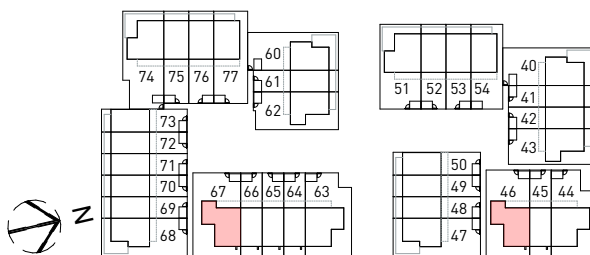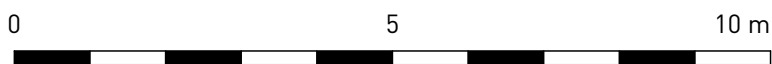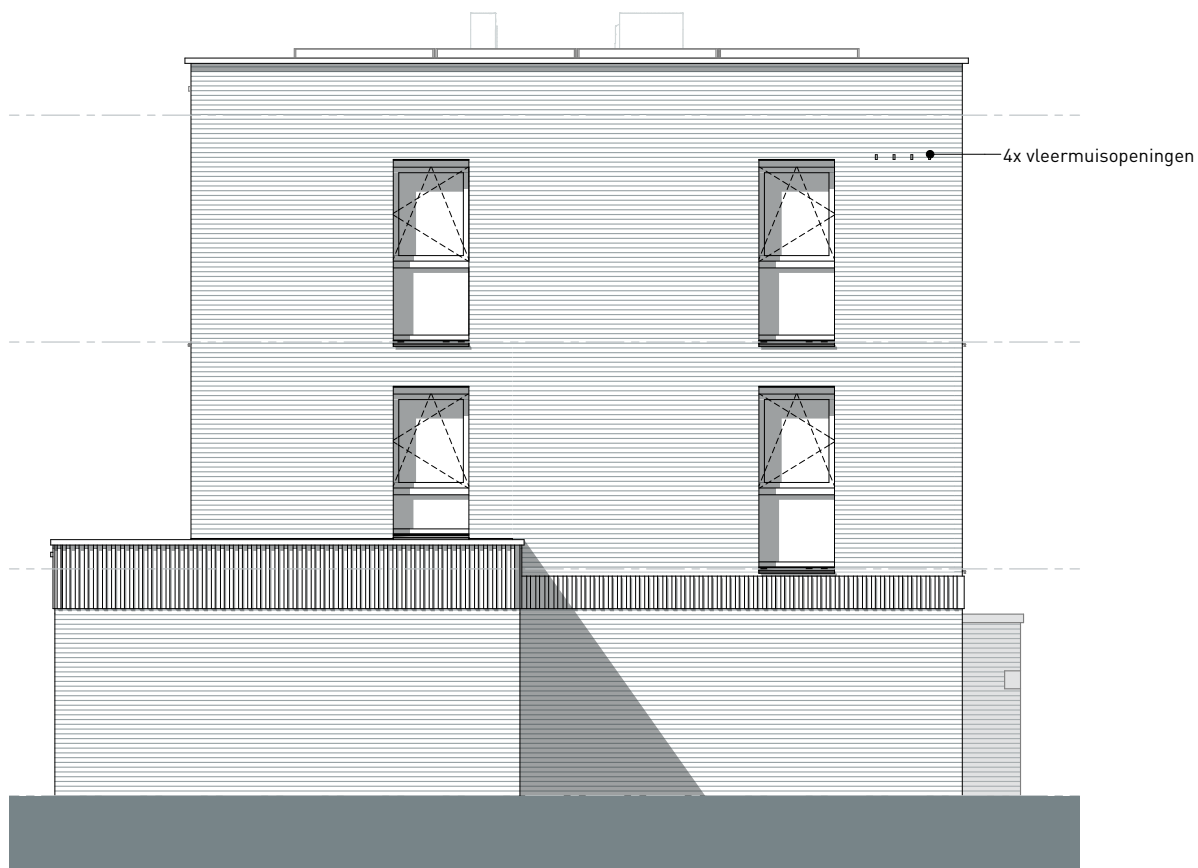

project

Park Langendijk - De Kruidentuin

teknr.

Bnr 46 en 67

omschrijving

Zijgevel links - Hoekwoning Dille

schaal

1:100

formaat



A4

datum

19-01-2026

wijziging

:

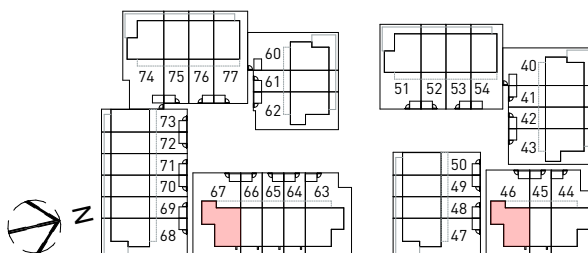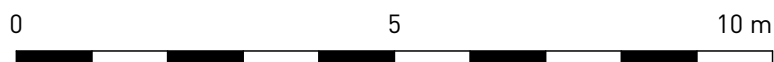

project

Park Langendijk - De Kruidentuin

teknr.

Bnr 46 en 67

omschrijving

Achtergevel - Hoekwoning Dille

schaal

1:100

formaat




A4

datum

19-01-2026

wijziging

:

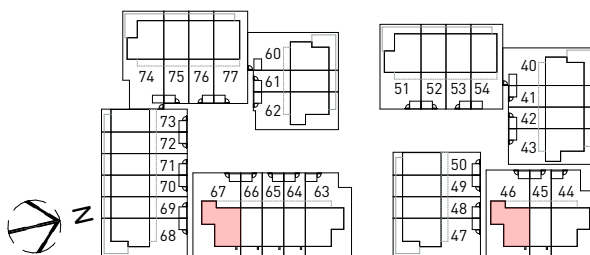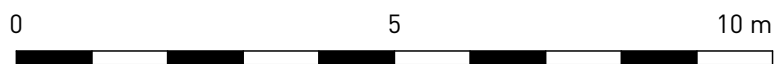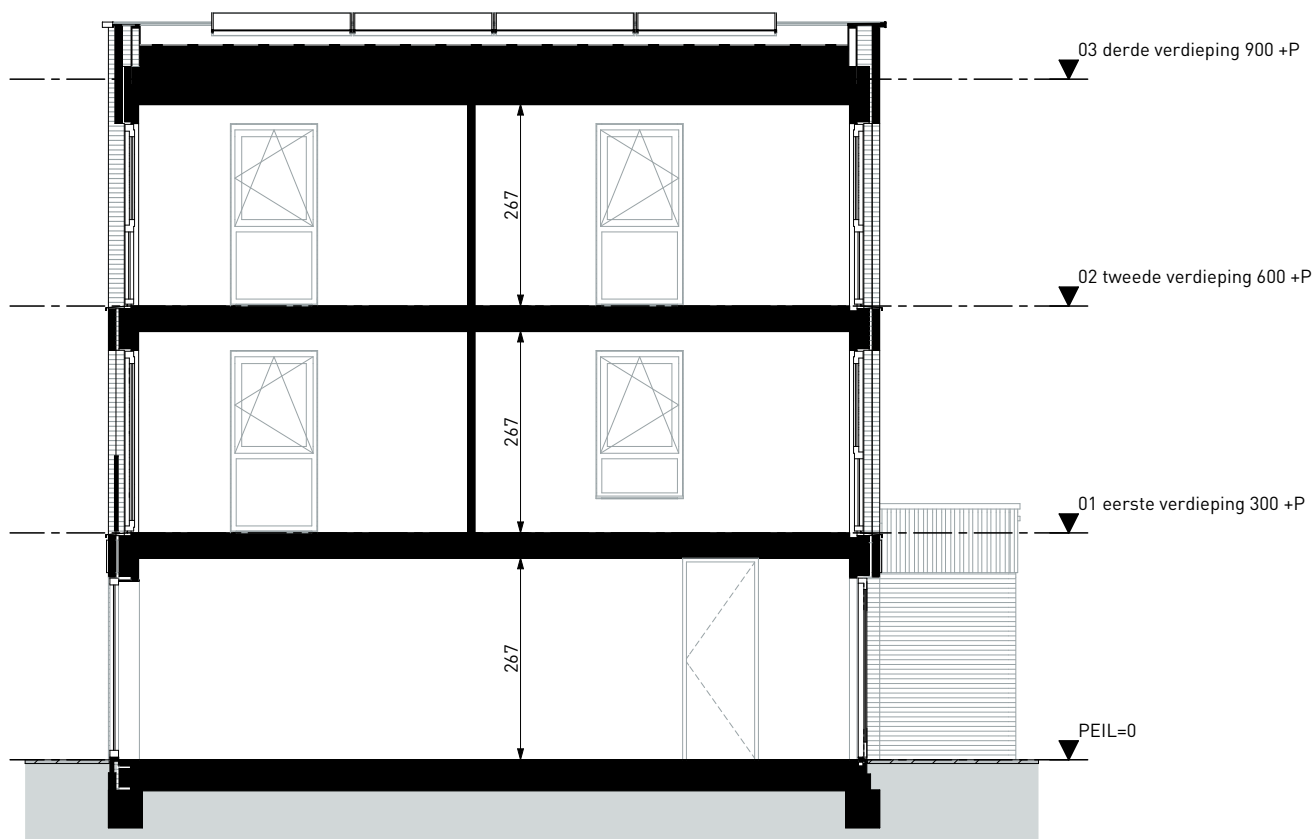

project

Park Langendijk - De Kruidentuin

teknr.

Bnr 46 en 67

omschrijving

Doorsnede A - Hoekwoning Dille

schaal

1:100

formaat

A4

datum

19-01-2026

wijziging

: