



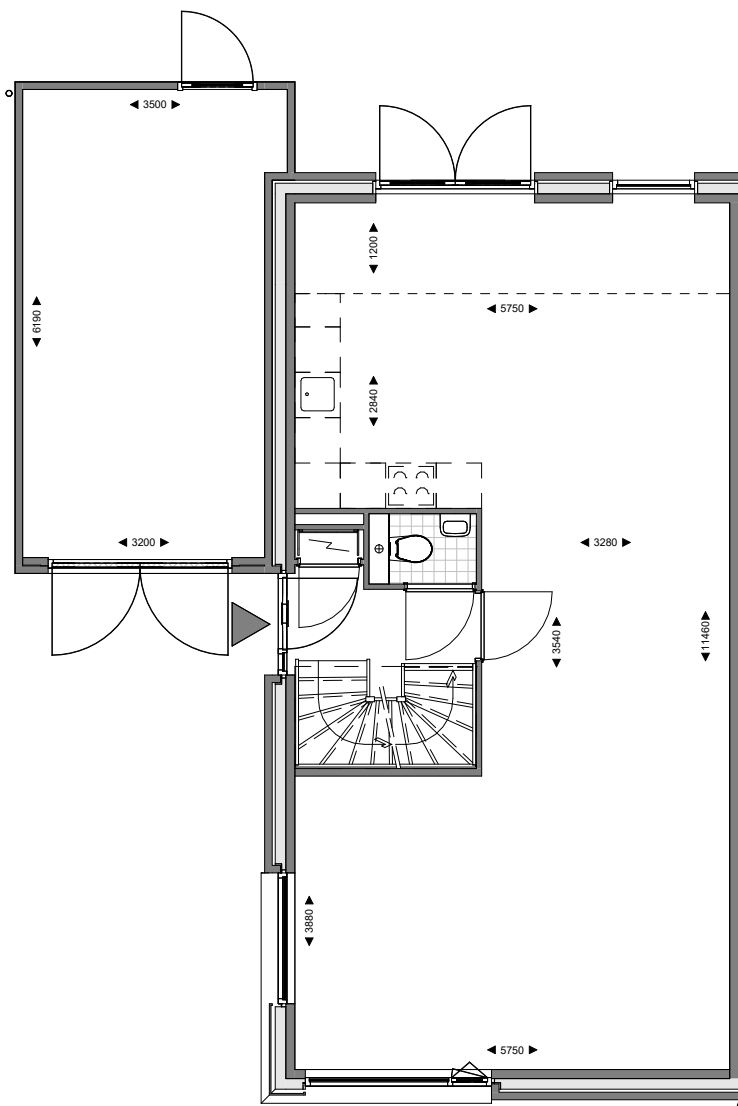

Plattegrond optie 1200mm




Achtergevel optie 1200mm

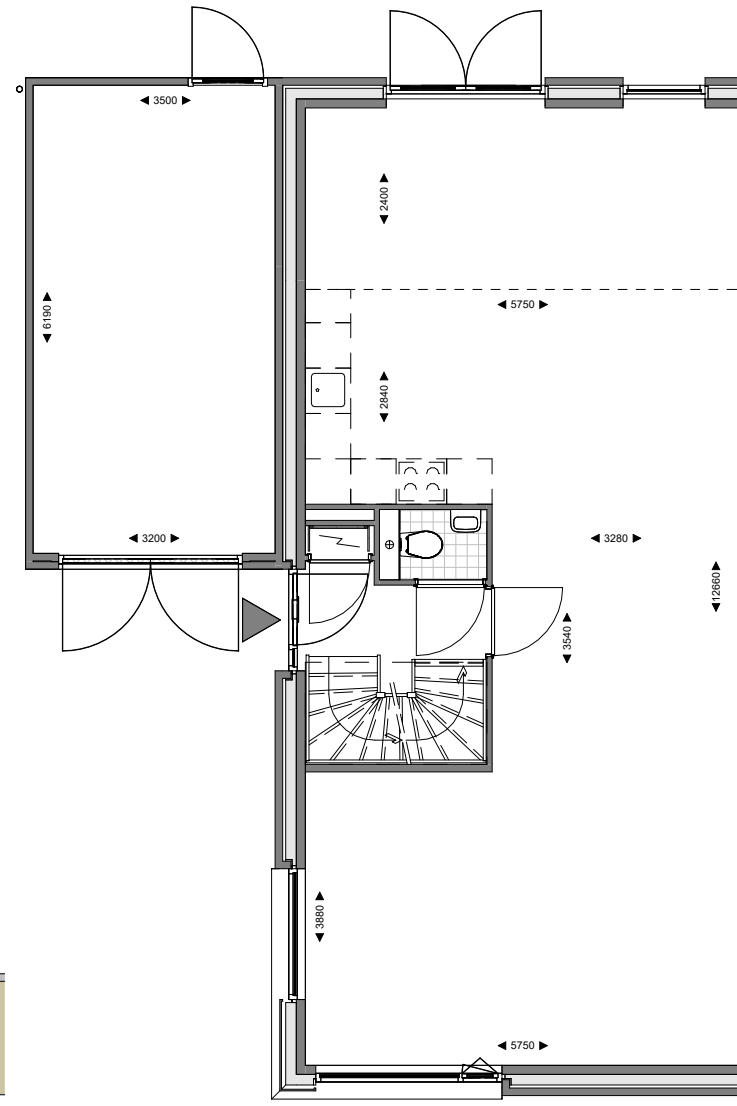


Plattegrond optie 2400mm



Achtergevel optie 2400mm

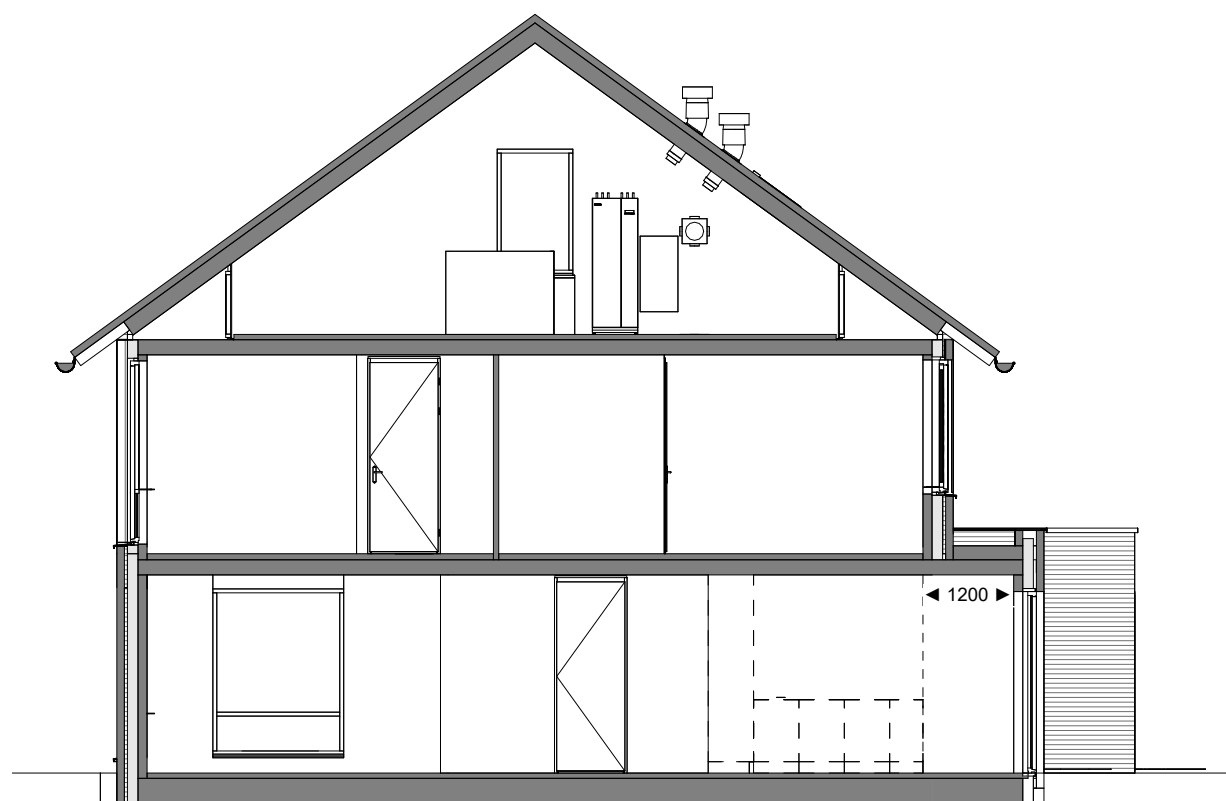

Doorsnede optie 1200mm

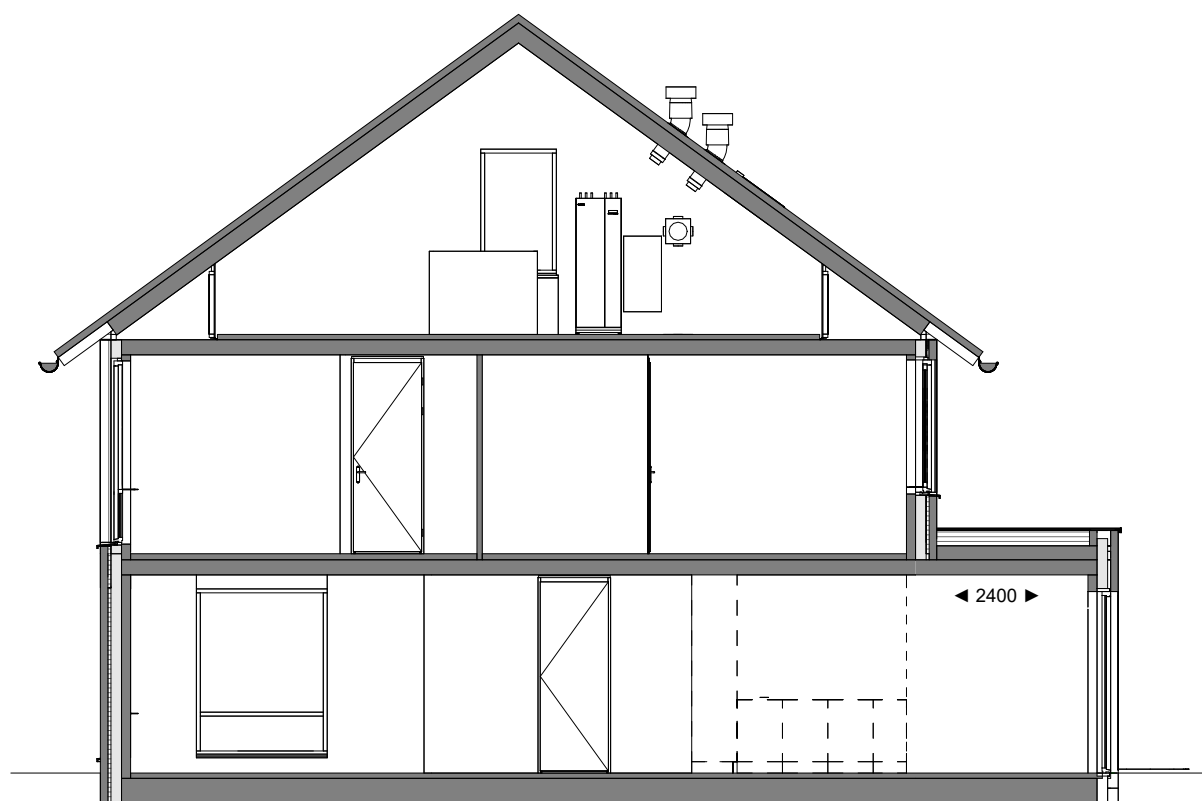

Doorsnede optie 2400mm

project
Nieuwbouw 20 woningen
Oldebroek West 3
onderwerp
Verkoop optie 1200 en 2400
Blok 6 Bouwnummer 17

bouwnummer:
17
bladnr:
615
schaal:
1:100
datum:
18-12-2025