

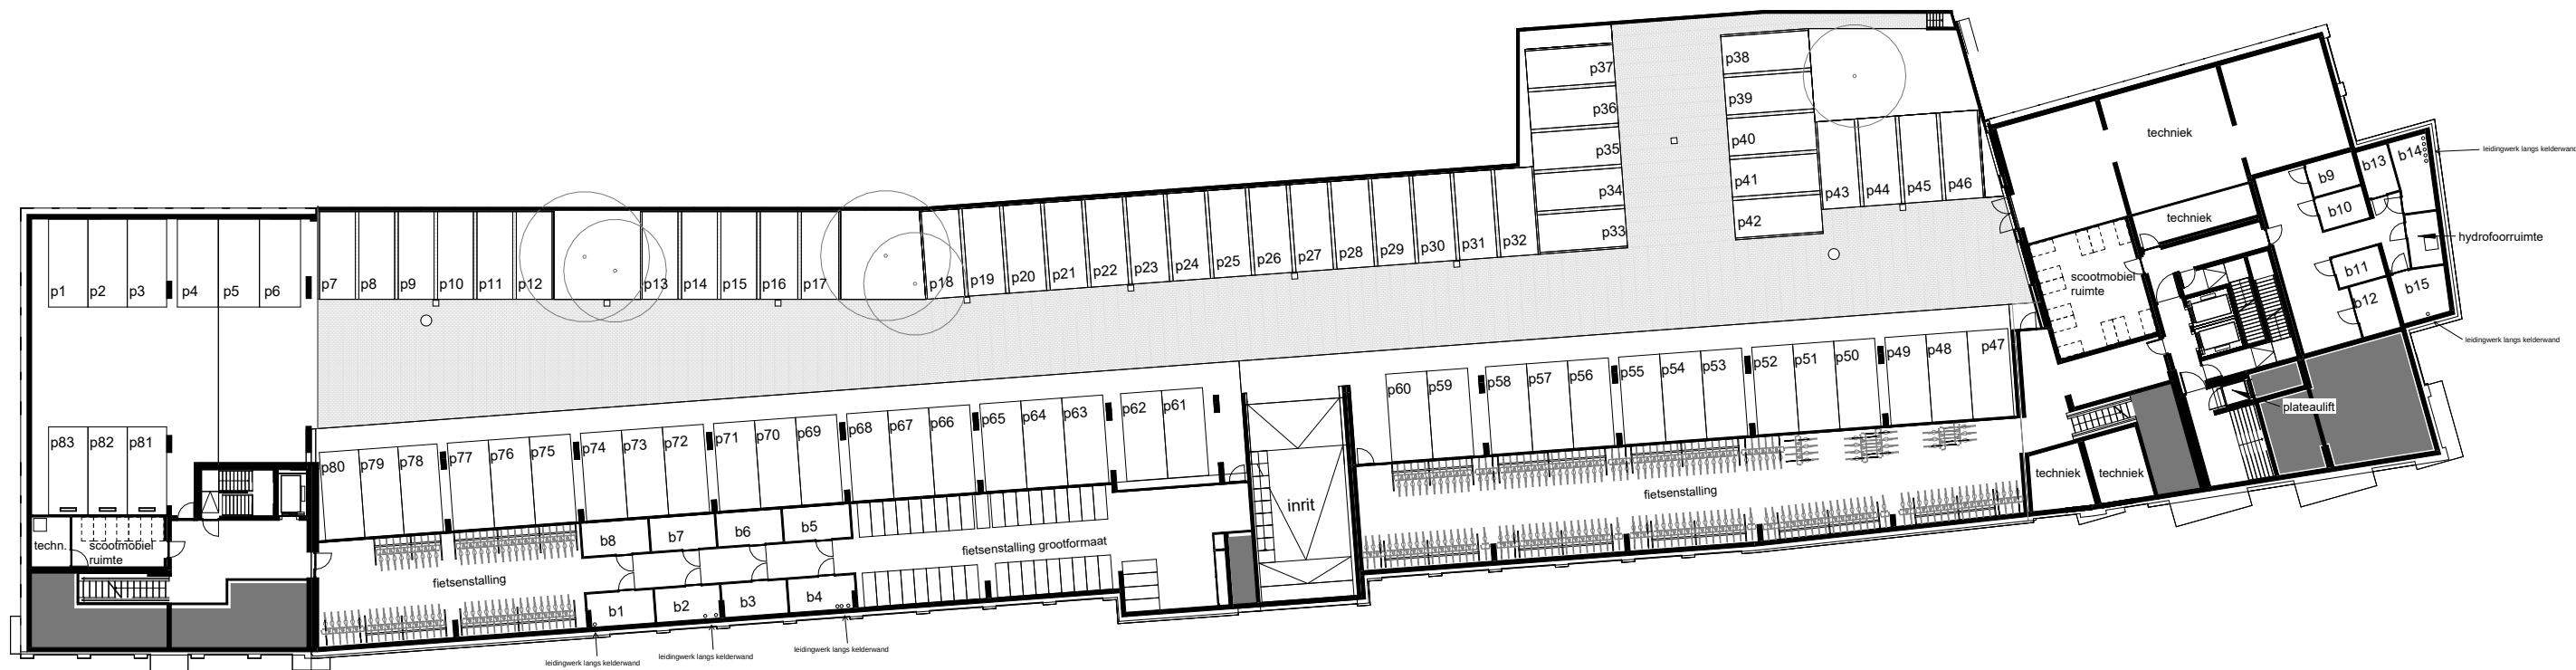


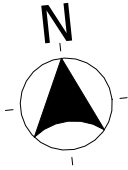

Kelder
1 : 400

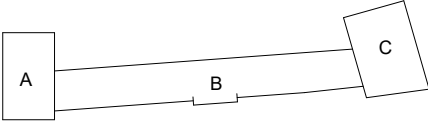


Plattegrond Kelder

datum: 15-09-2025
schaal: 1 : 400
blad: A3




Begane grond
1 : 400


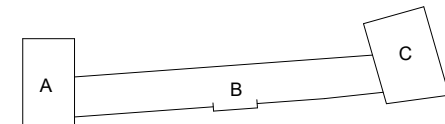


Plattegrond Begane grond

datum: 15-09-2025
schaal: 1 : 400
blad: A3

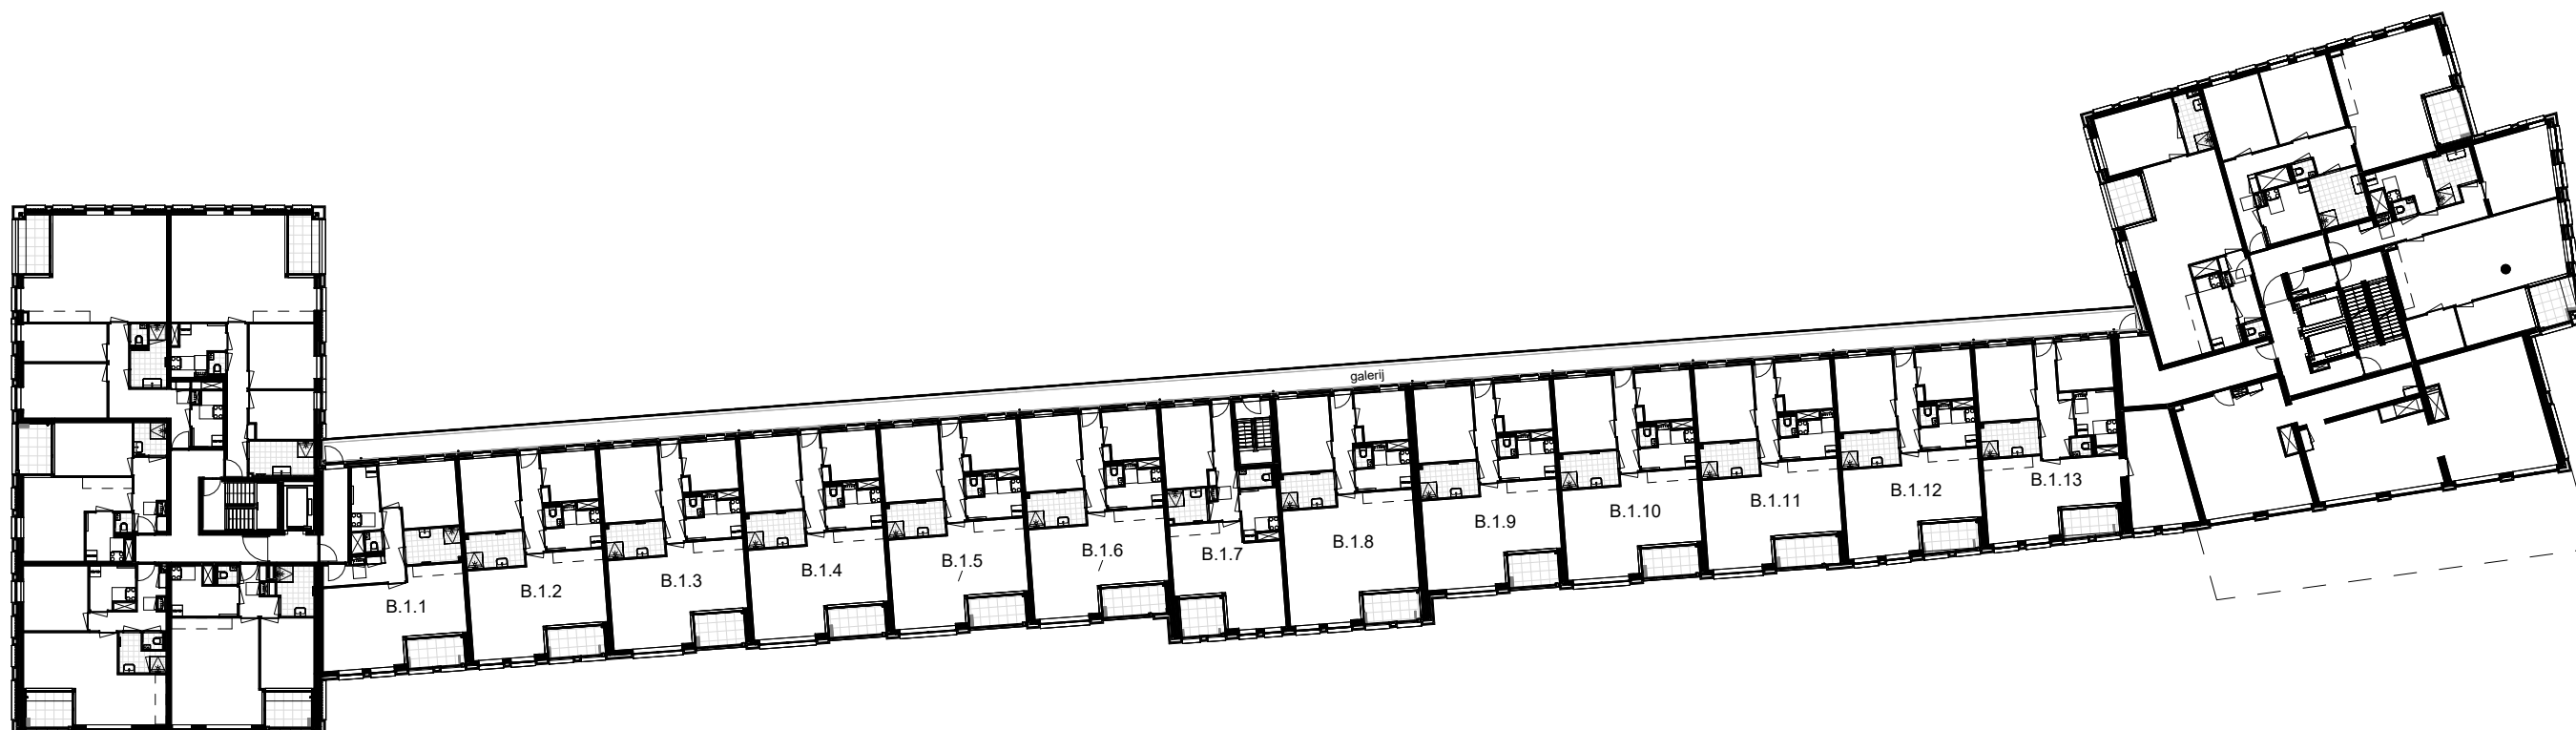


1e verdieping
1 : 400

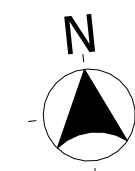
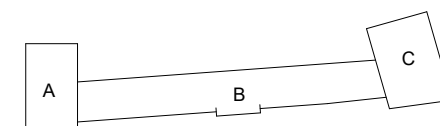


Plattegrond 1e verdieping

datum: 15-09-2025
schaal: 1 : 400
blad: A3

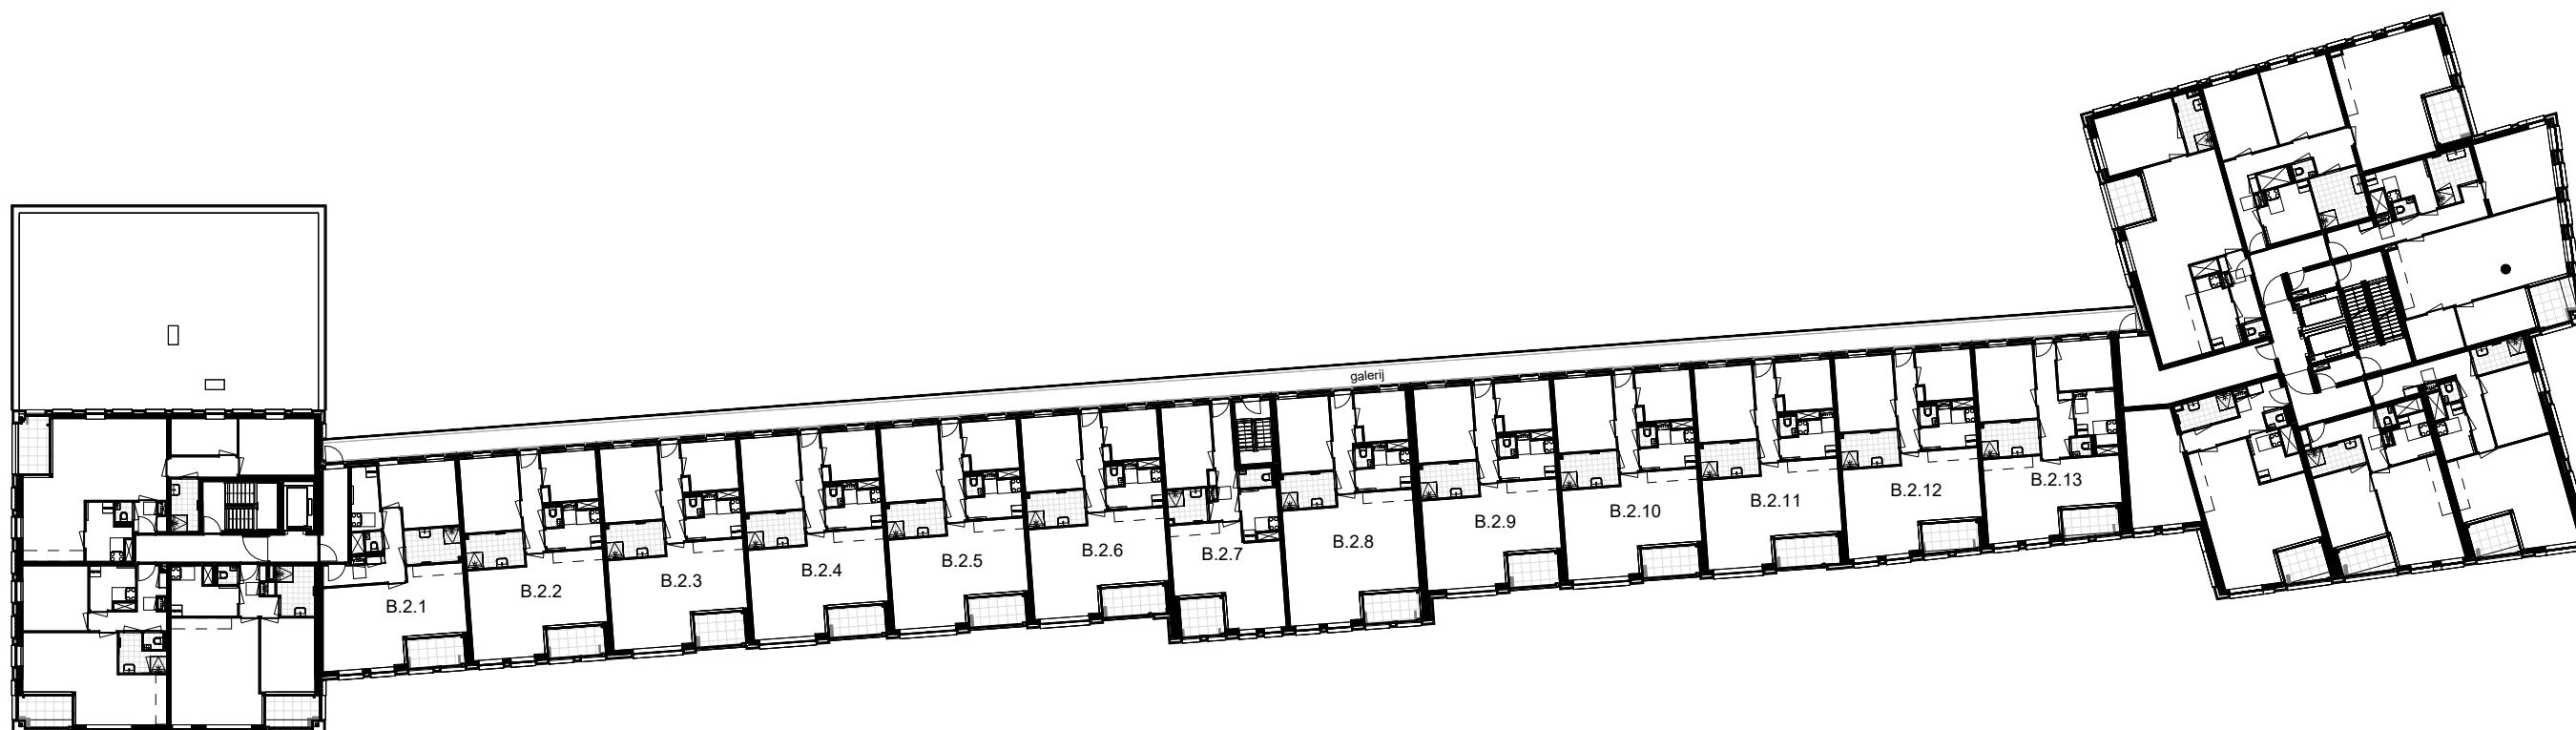


2e verdieping
1 : 400

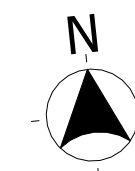
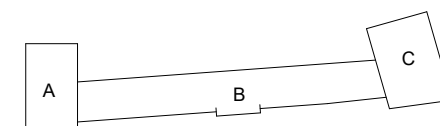


Plattegrond 2e verdieping

datum: 15-09-2025
schaal: 1 : 400
blad: A3

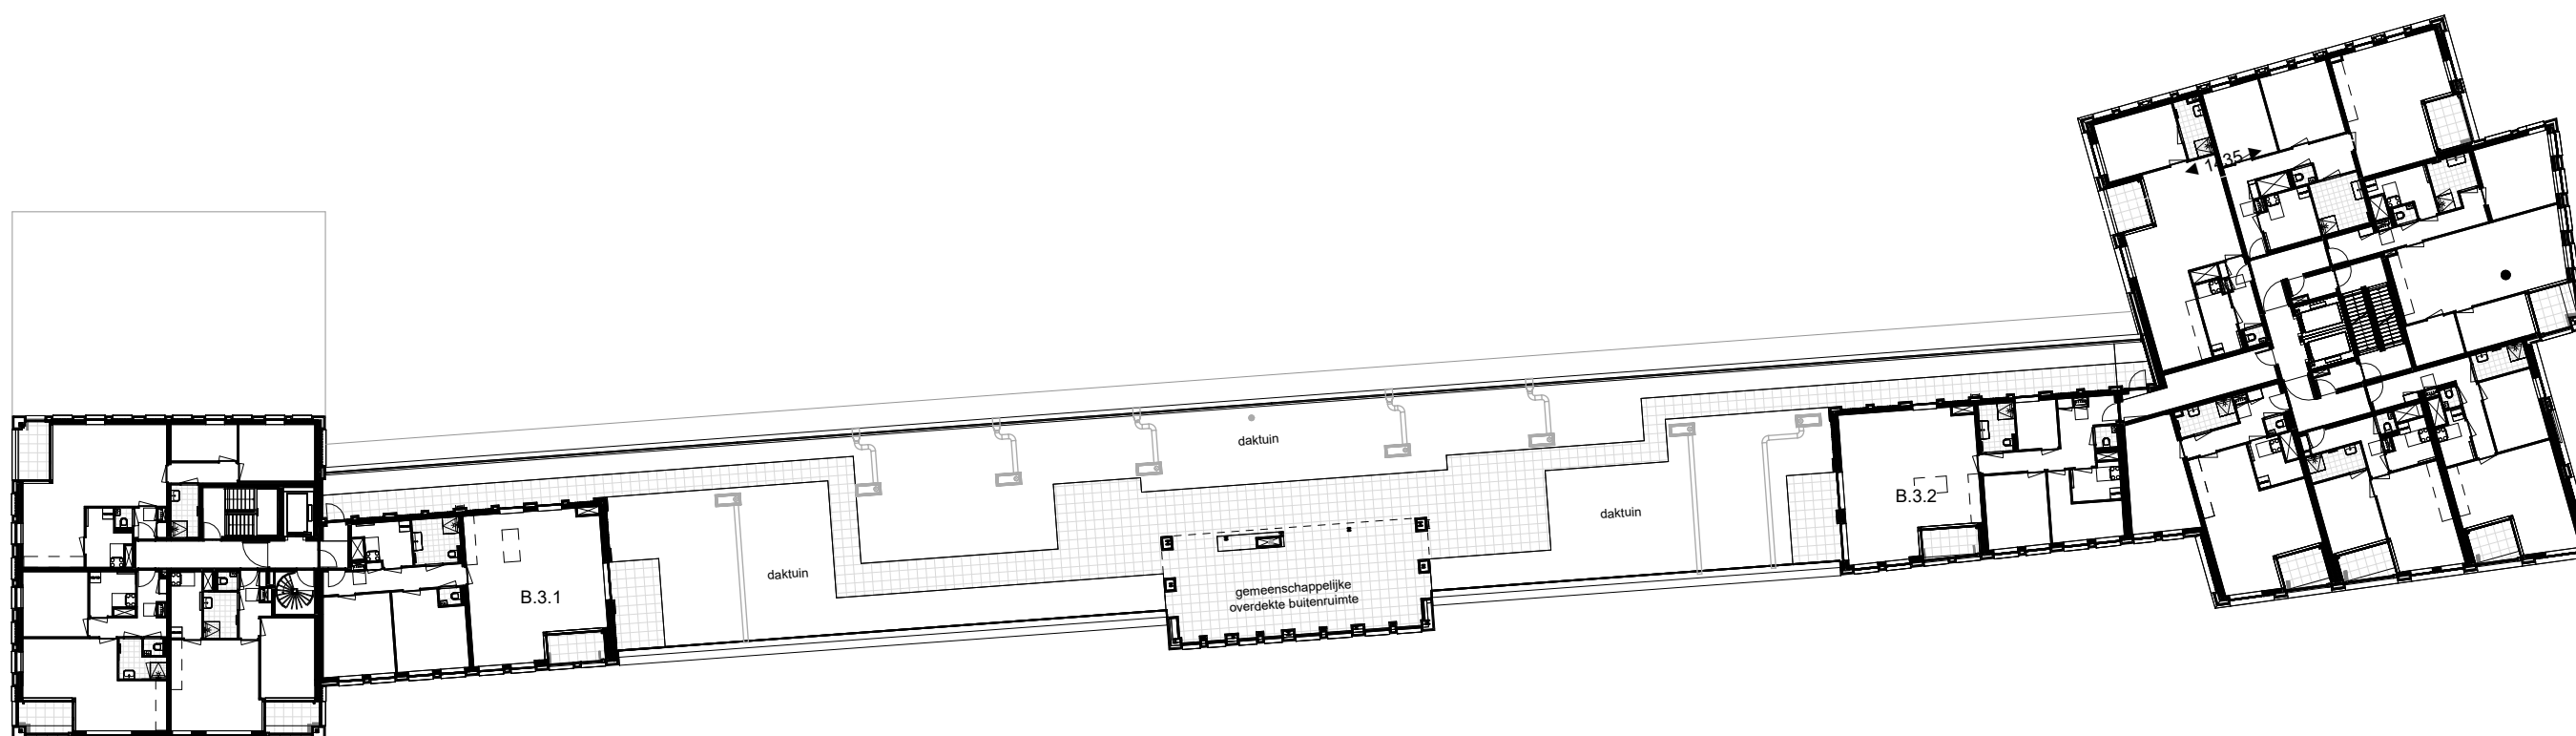


3e verdieping
1 : 400

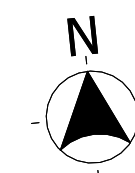
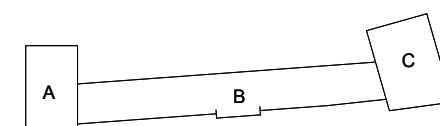


Plattegrond 3e verdieping

datum: 15-09-2025
schaal: 1 : 400
blad: A3

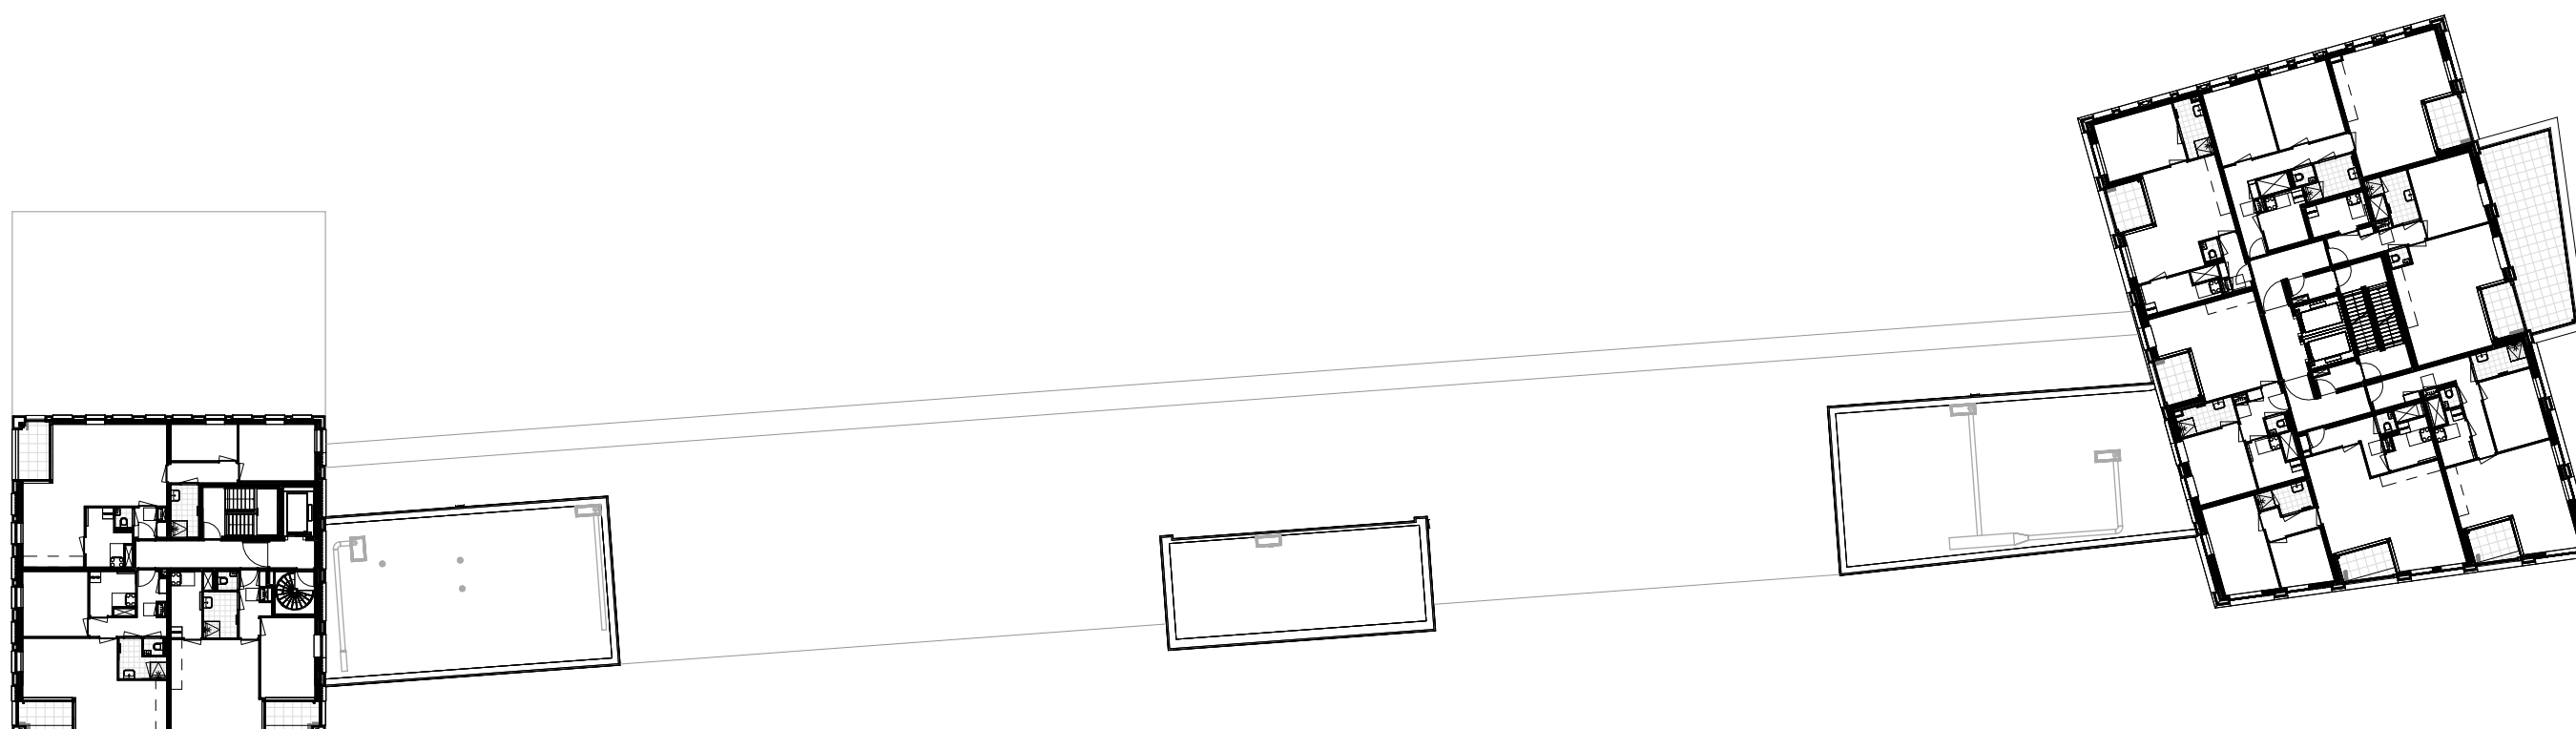


4e verdieping
1 : 400

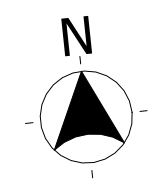
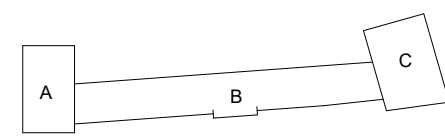


Plattegrond 4e verdieping

datum: 15-09-2025
schaal: 1 : 400
blad: A3

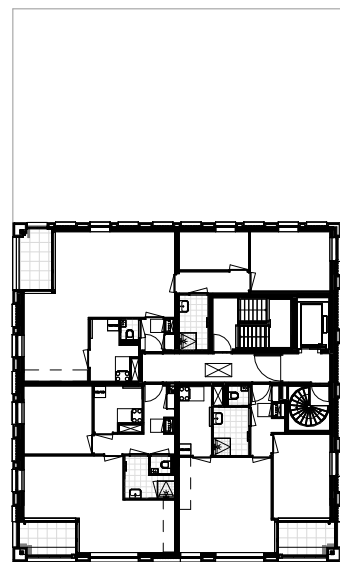


5e verdieping
1 : 400


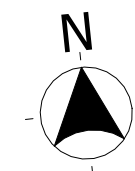
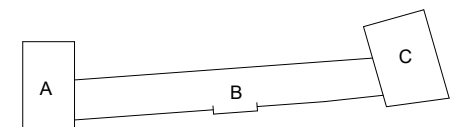


Plattegrond 5e verdieping

datum: 15-09-2025
schaal: 1 : 400
blad: A3

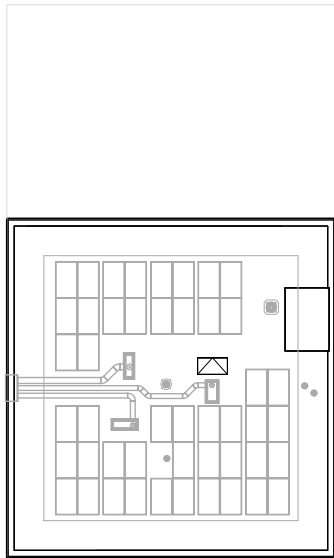


6e verdieping
1 : 400

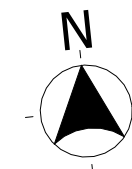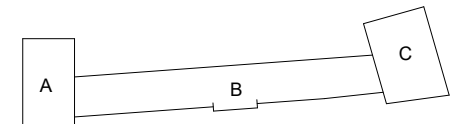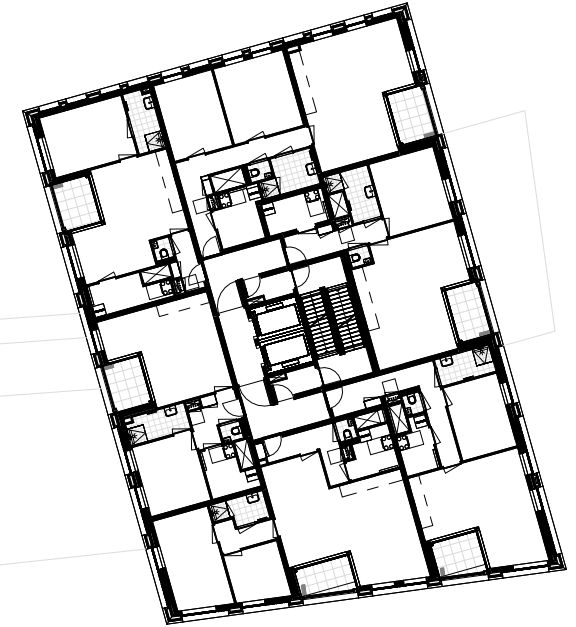


Plattegrond 6e verdieping

datum: 15-09-2025
schaal: 1 : 400
blad: A3

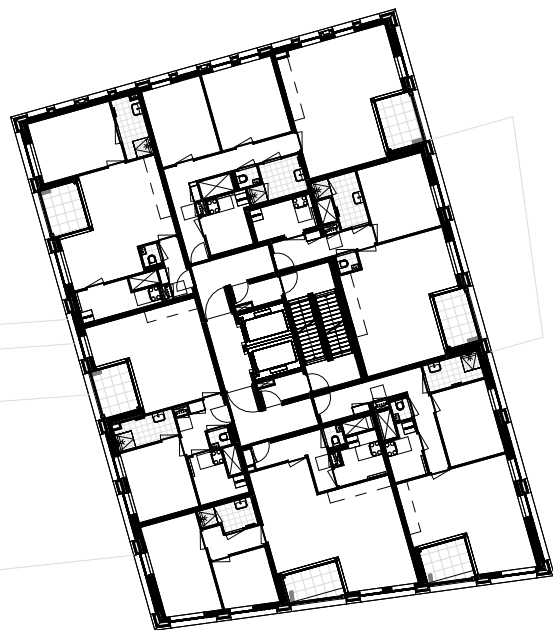


7e verdieping
1 : 400

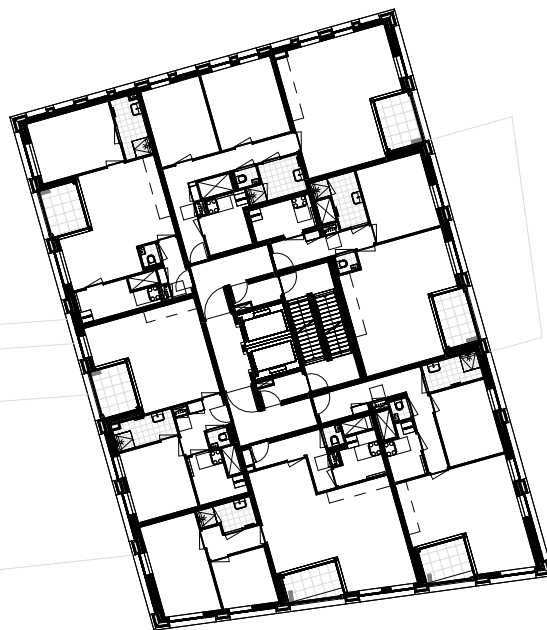

8e verdieping
1 : 400




9e verdieping
1 : 400

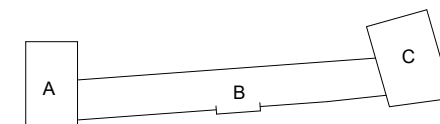

Plattegrond 7e, 8e
en 9e verdieping

datum: 15-09-2025
schaal: 1 : 400
blad: A3

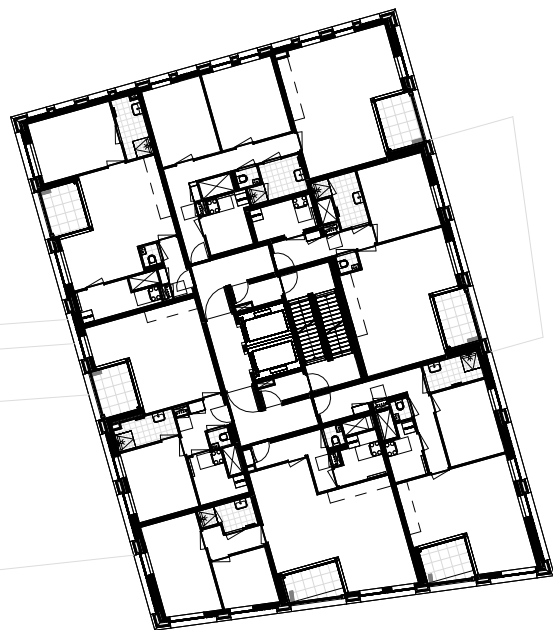


10e verdieping
1 : 400



11e verdieping
1 : 400




12e verdieping
1 : 400

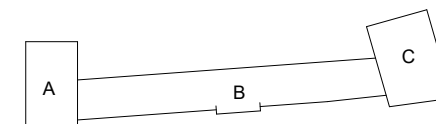


Plattegrond 10e, 11e
en 12e verdieping

datum: 15-09-2025
schaal: 1 : 400
blad: A3

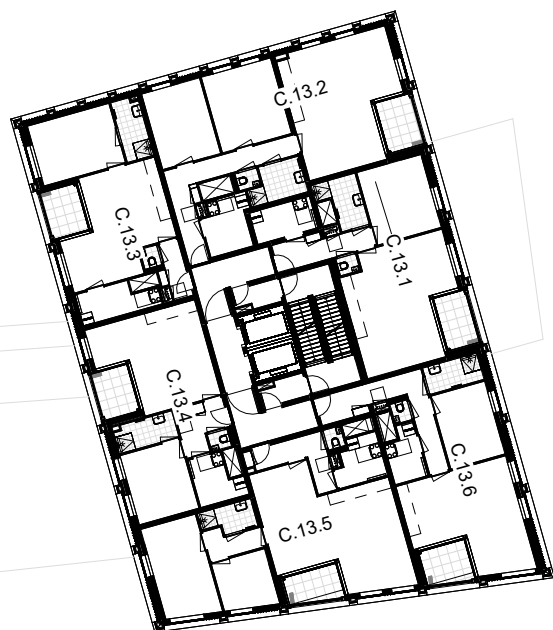


13e verdieping
1 : 400

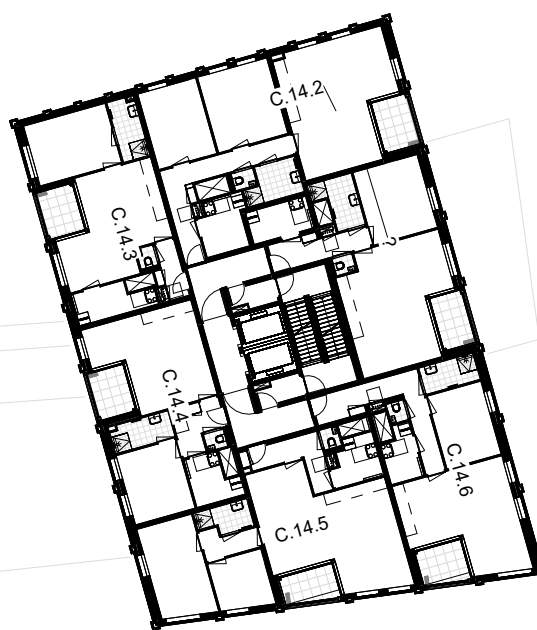


14e verdieping
1 : 400



15e verdieping
1 : 400

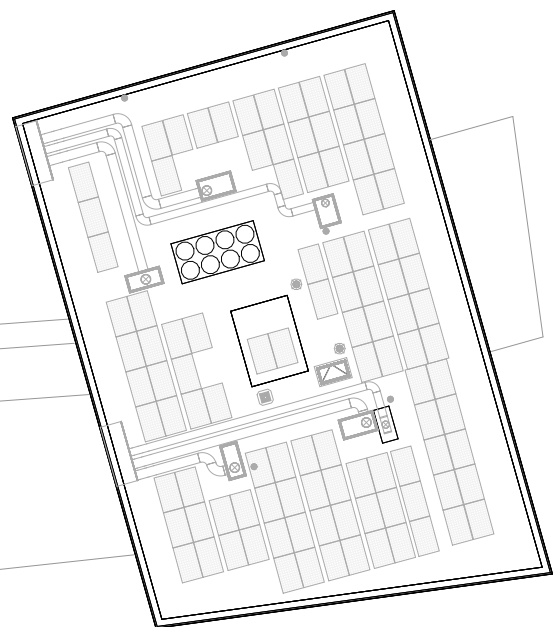

Dakvloer
1 : 400

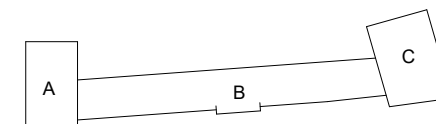

Plattegrond 13e, 14e en 15e
verdieping en dakvloer

datum: 15-09-2025
schaal: 1 : 400
blad: A3