
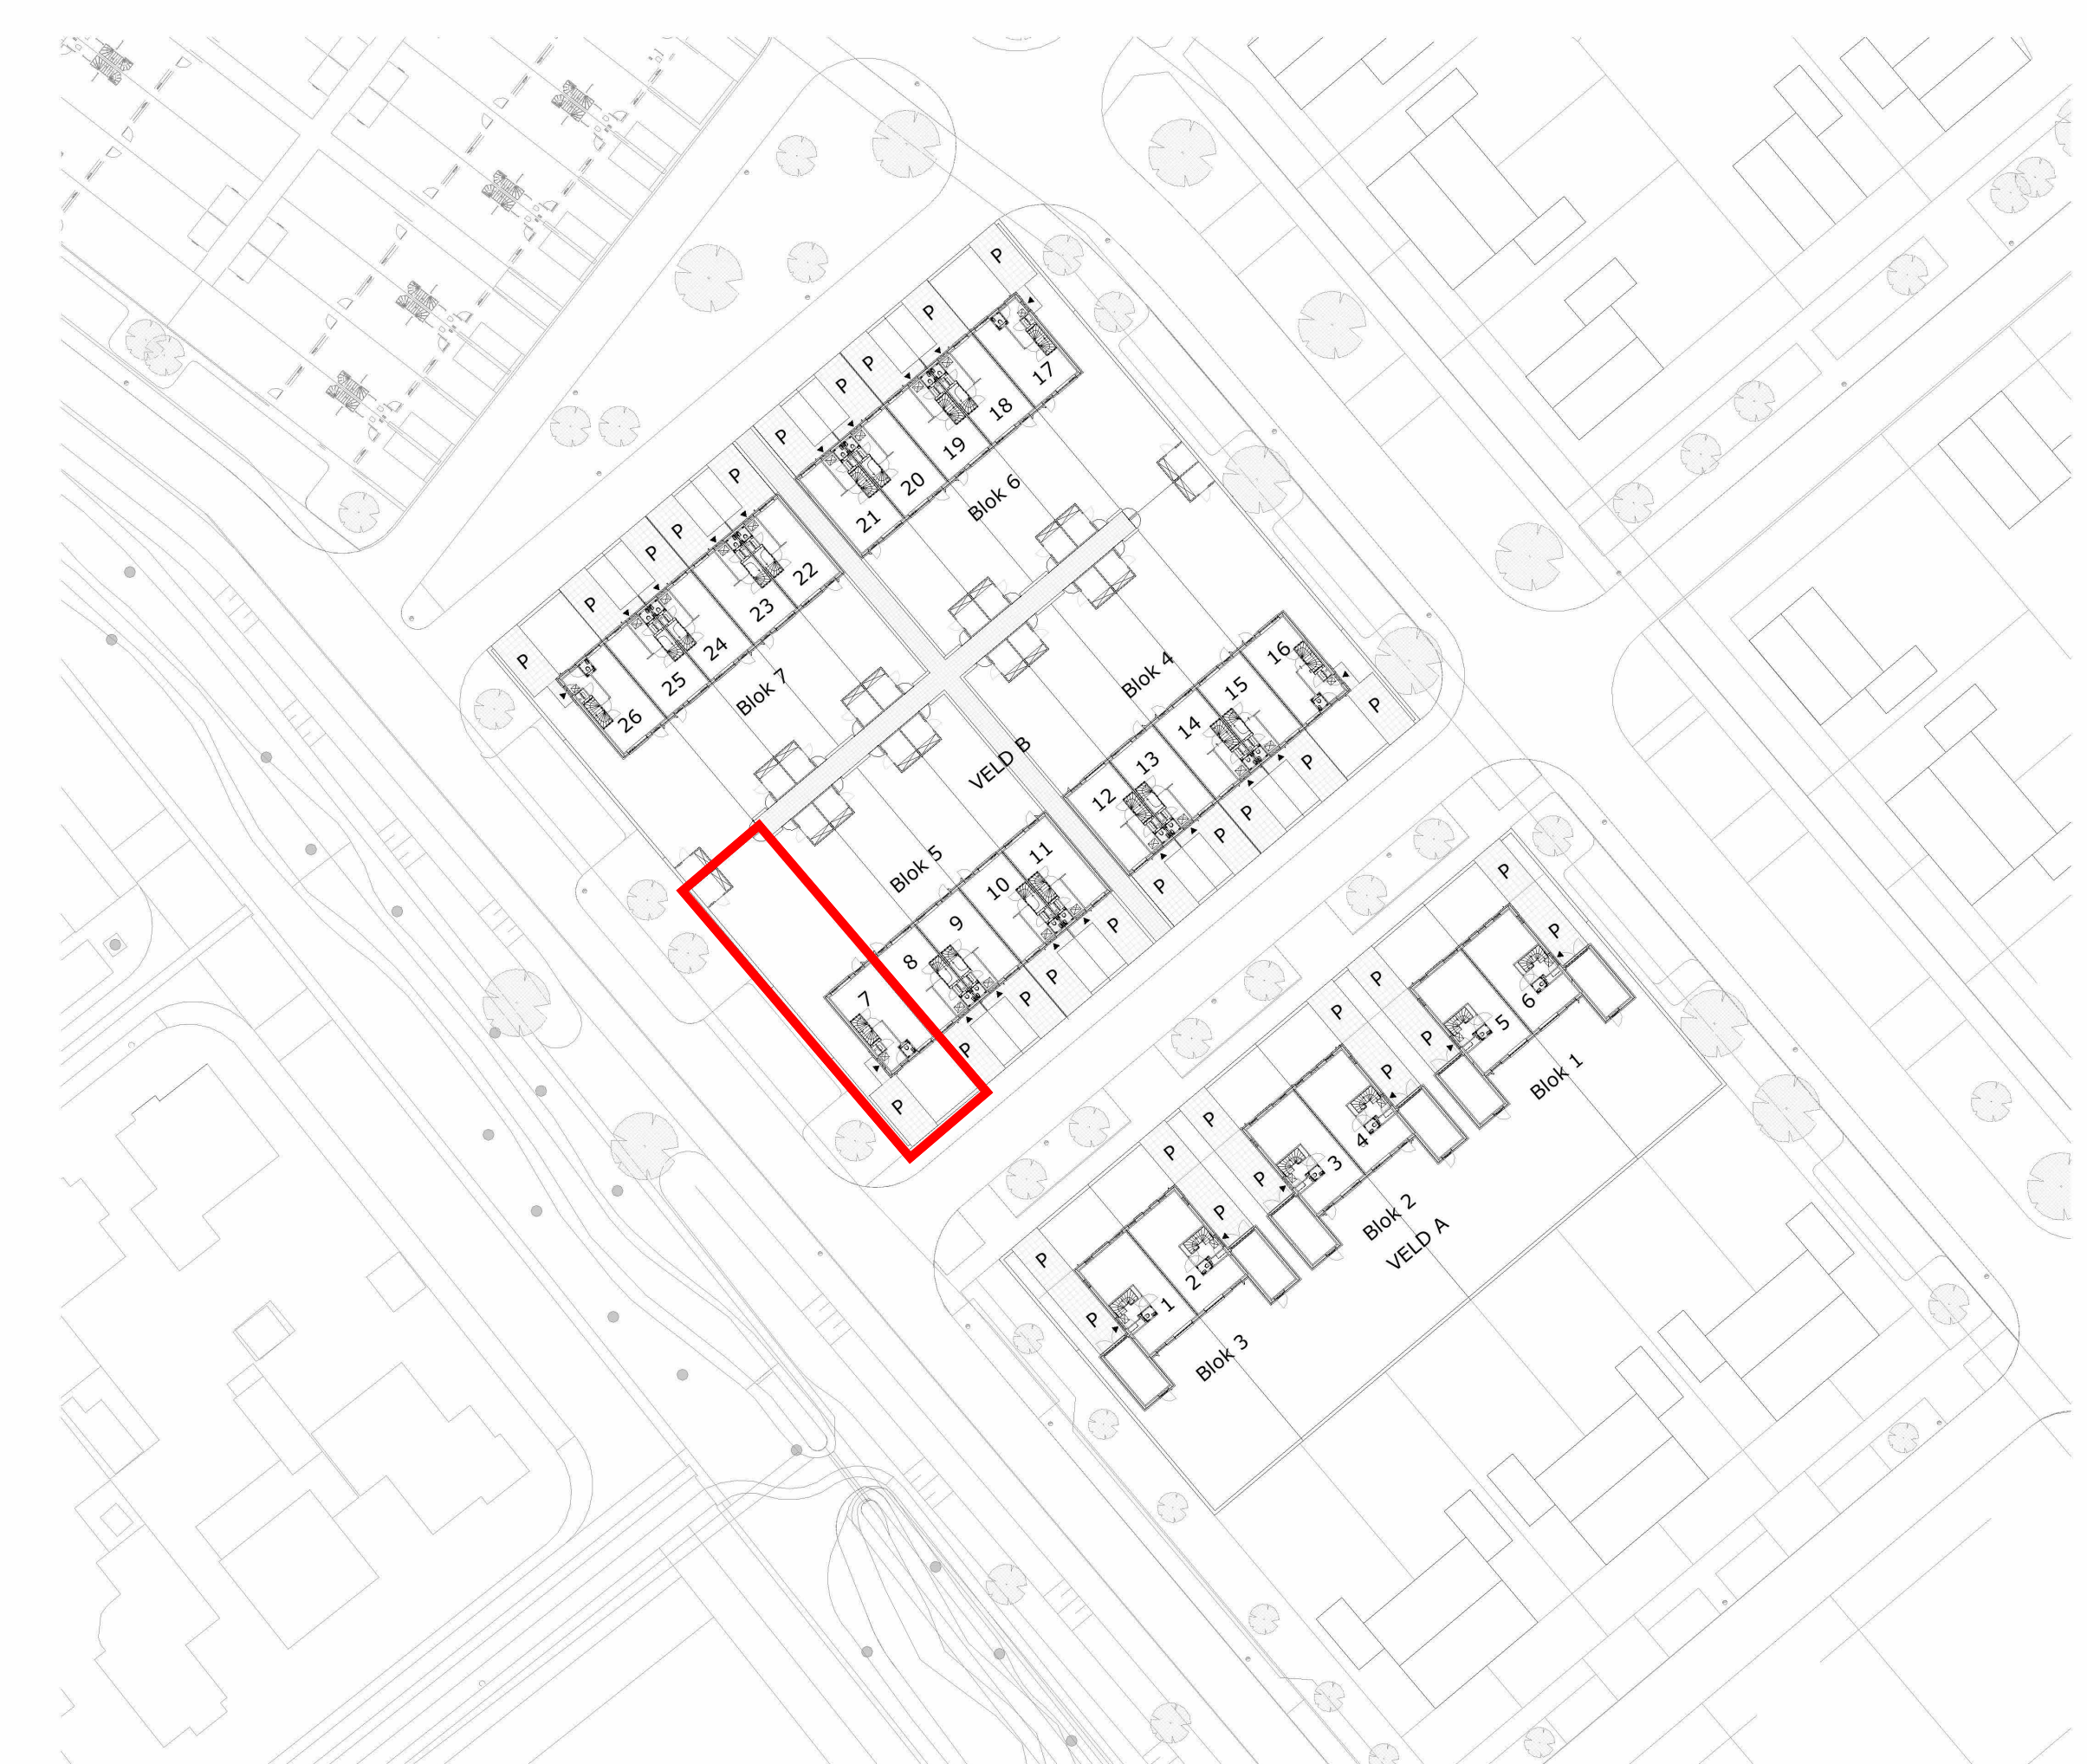
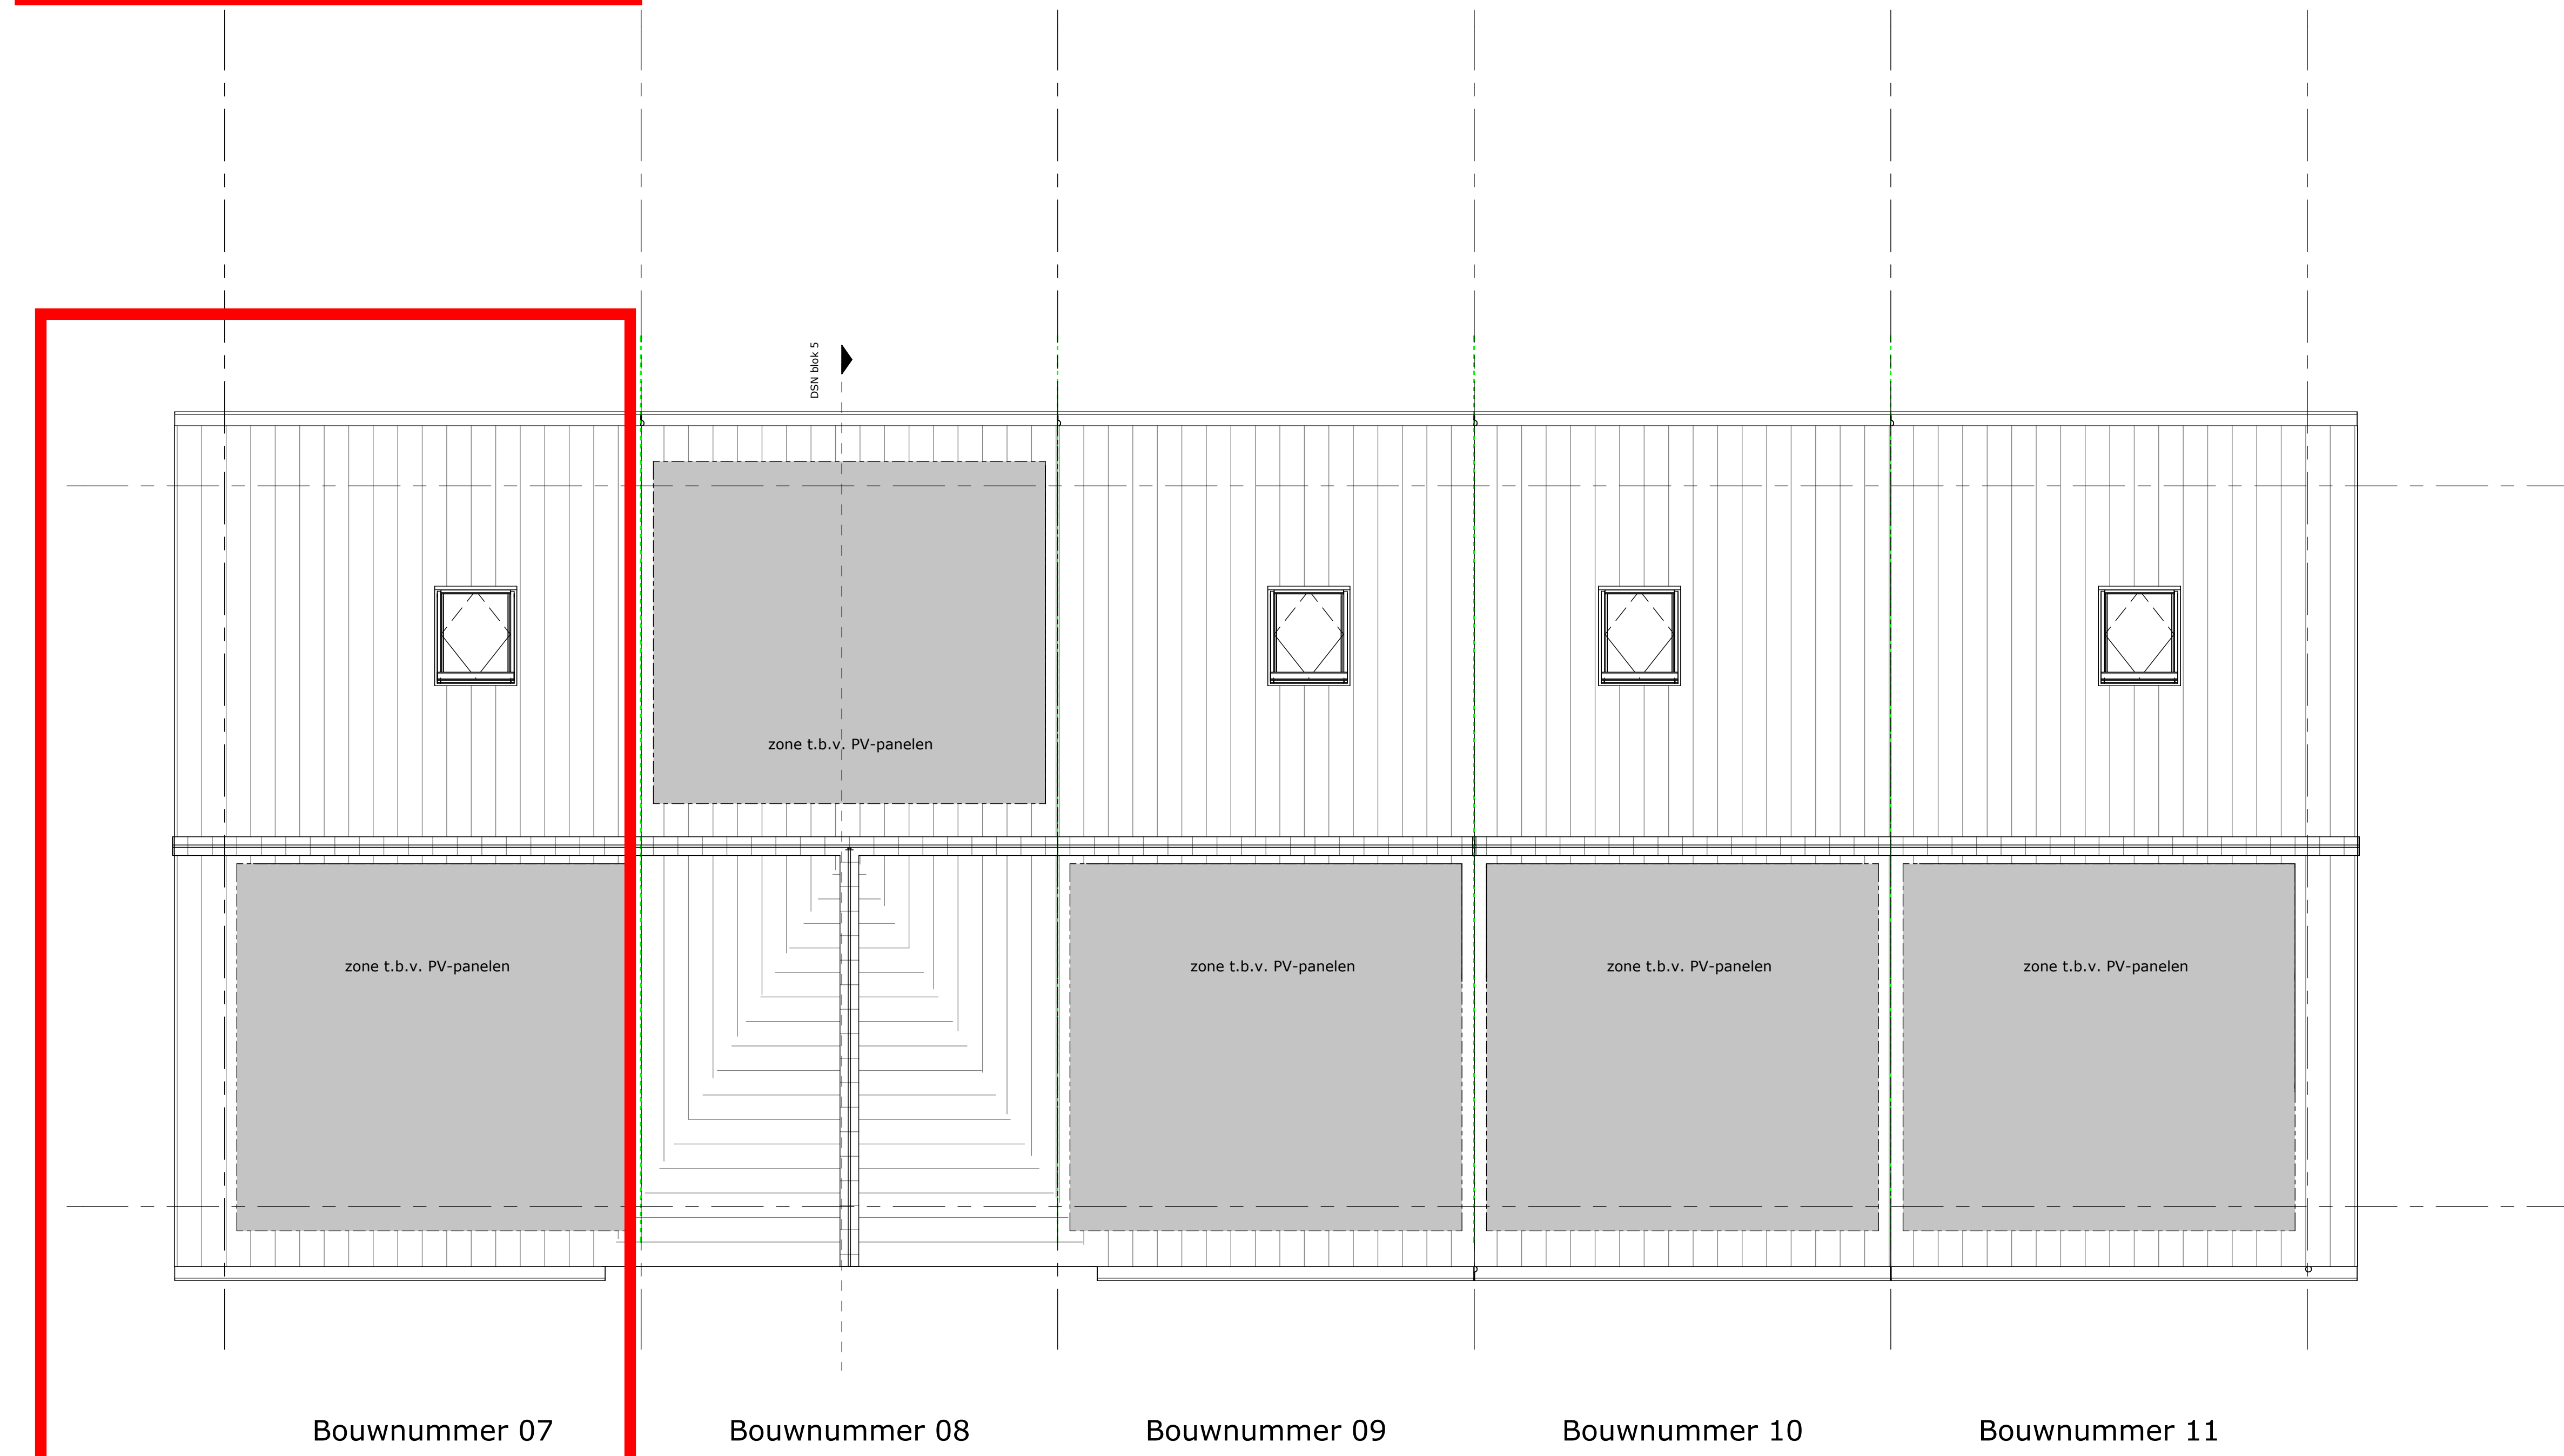


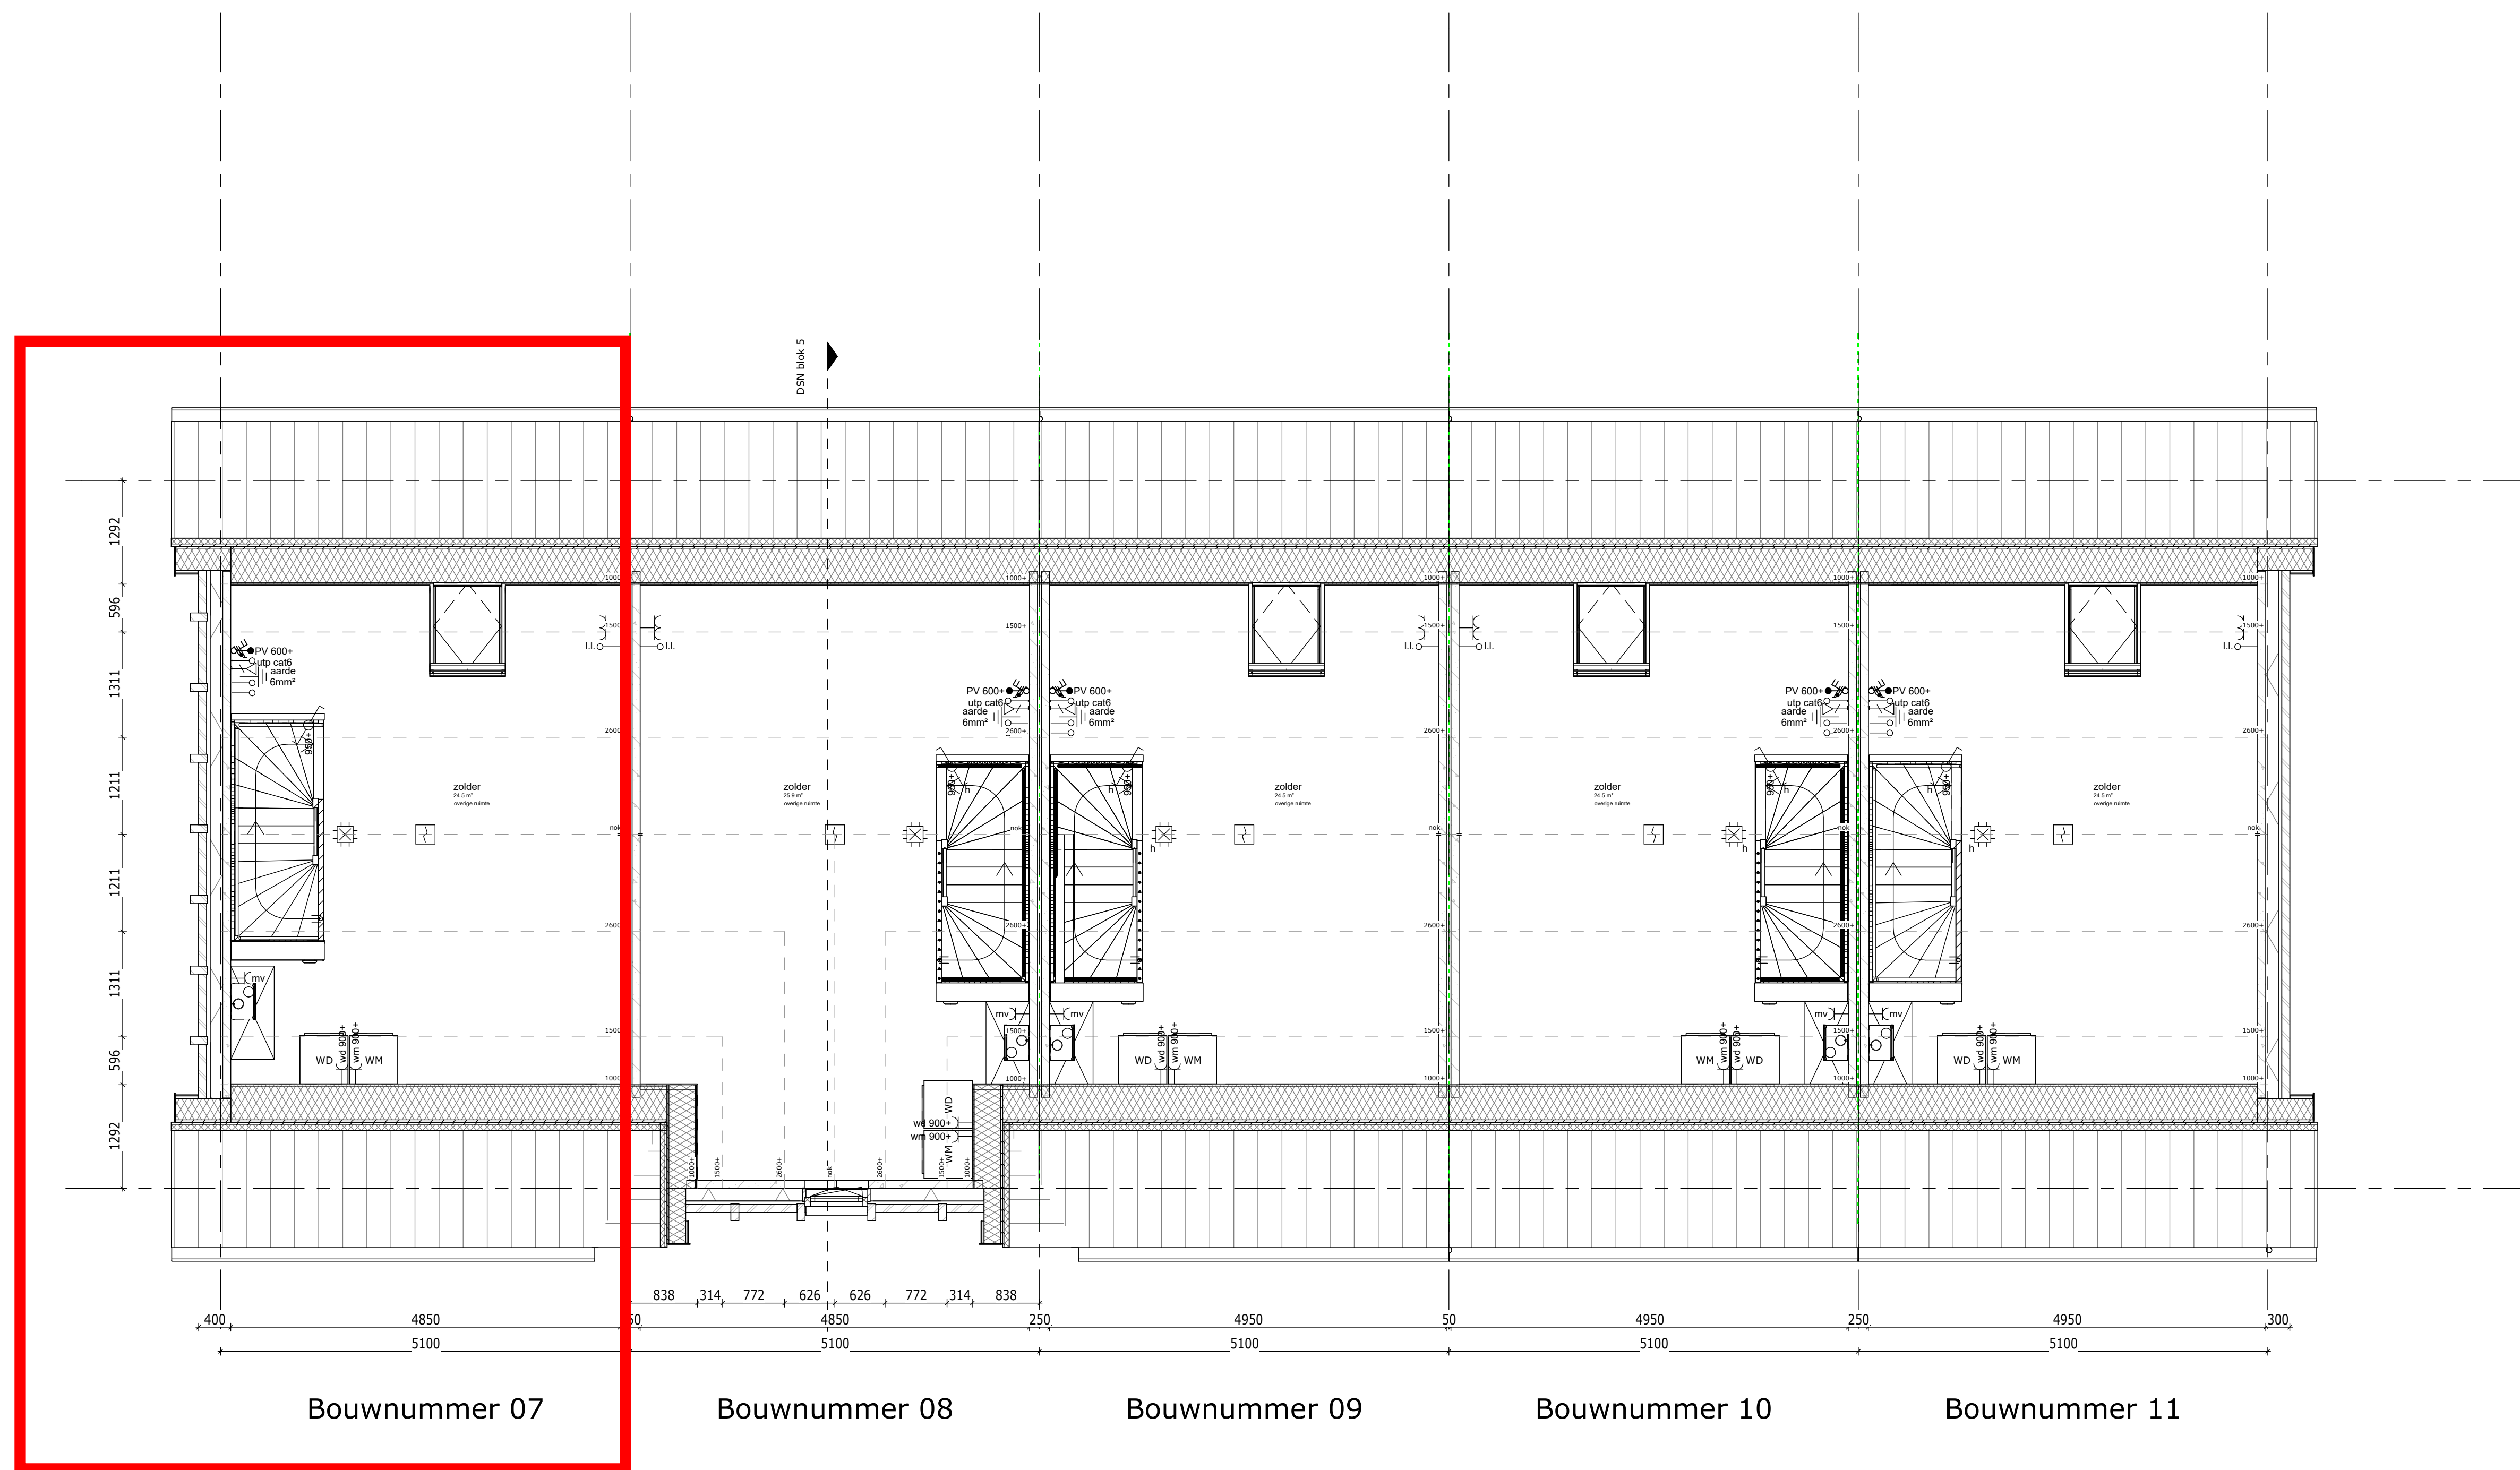

Weideblik fase 1 Oldenzaal
plattegrond zolder en
dakoverzicht

werknr.: 12095
bloknr.: Blok 05

tek.nr.: 05.102
schaal: 1:50
formaat: A1
getekend: RV

datum: 18-03-2025
wijziging:

*alle maten zijn ca. maten

Trebbe NoordOost B.V.
telefoon: 088 259 00 00
website: www.trebbe.nl

Weideblik
ontwikkelt en bouwt

TREBBE
ONTWIKKELT EN BOUWT