

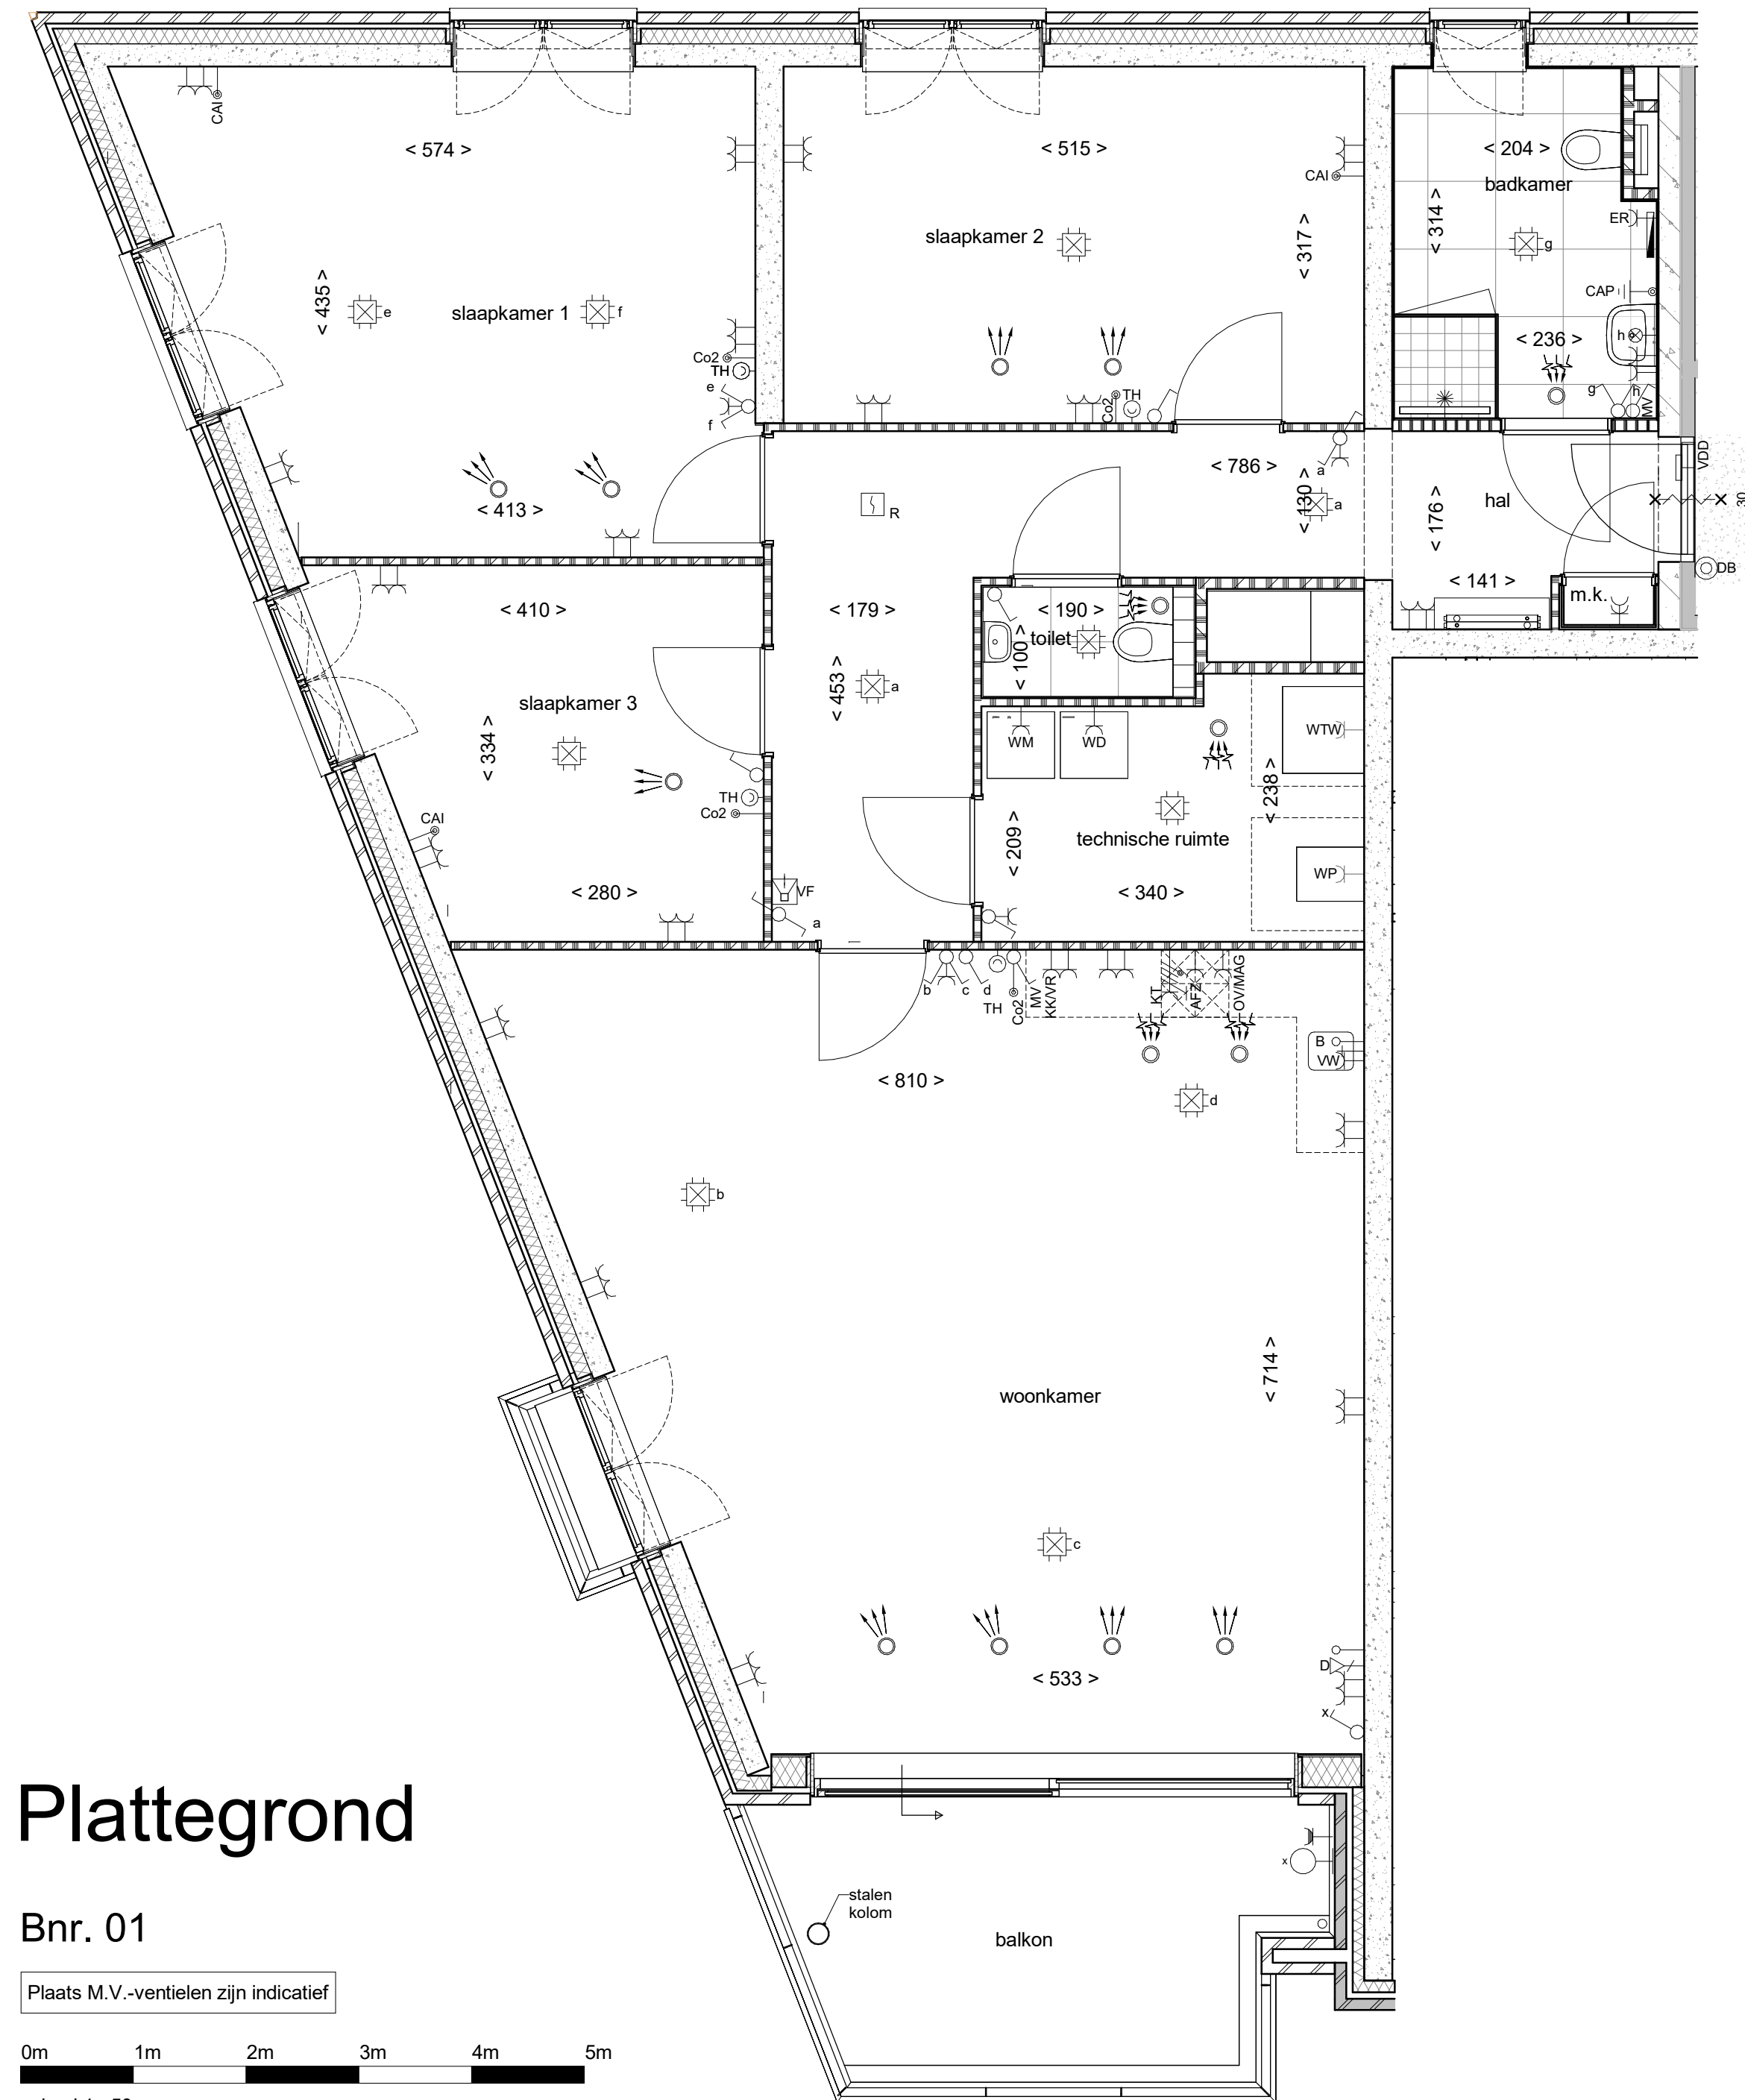


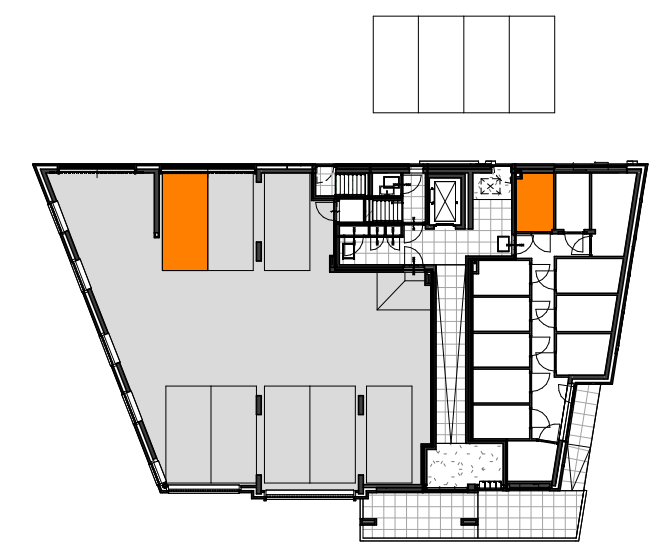


Plattegrond

Bnr. 01


Plaats M.V.-ventielen zijn indicatief

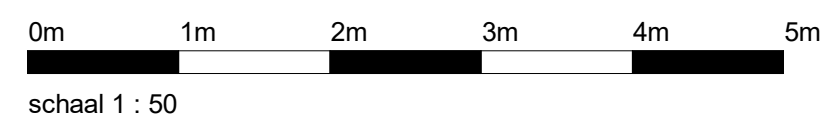


begane grond

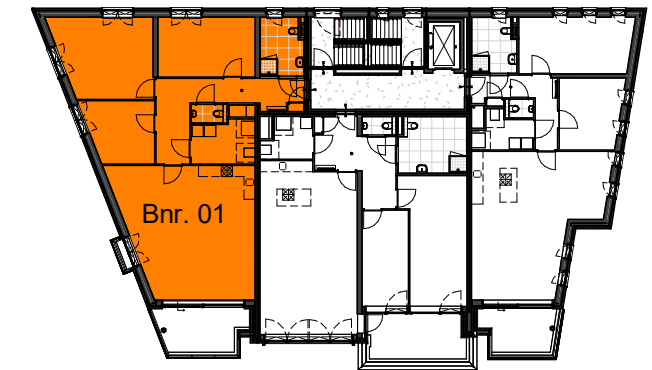


eerste verdieping

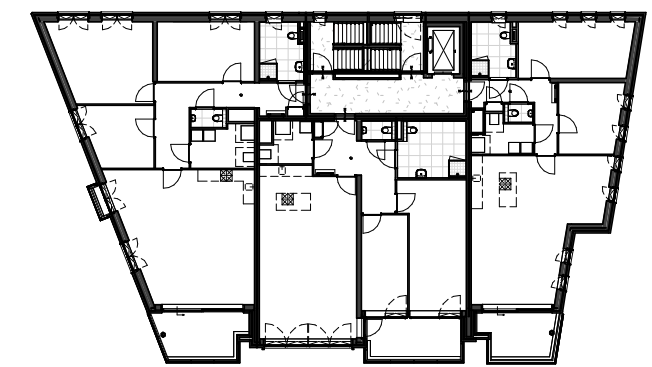


tweede verdieping

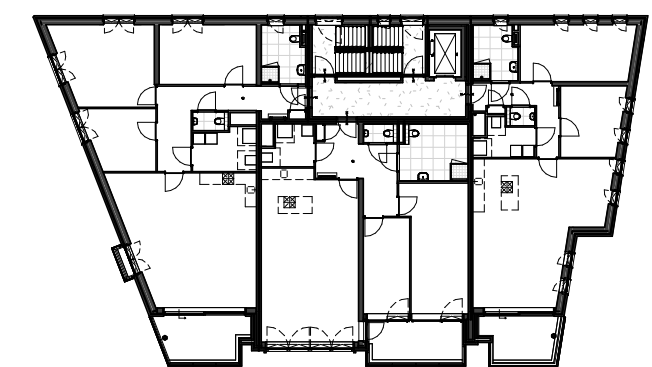


derde verdieping

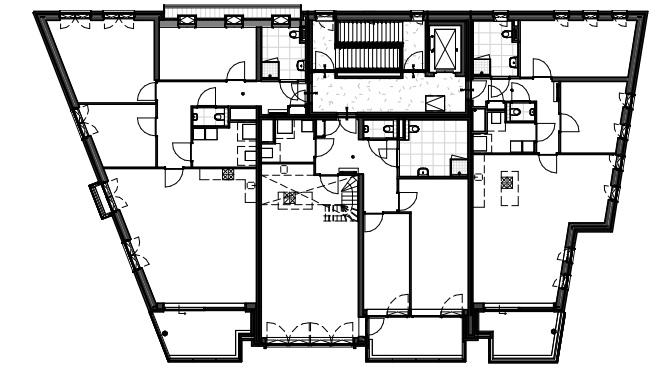

vierde verdieping

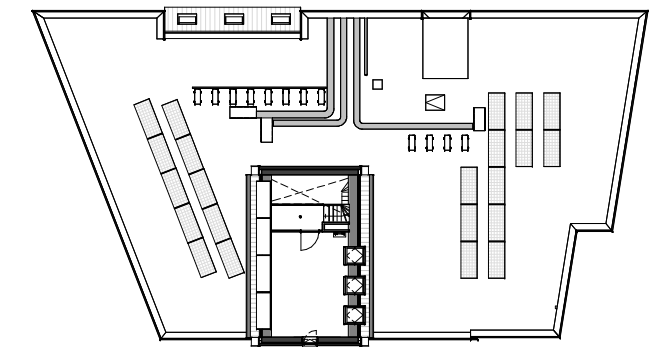



vijfde verdieping

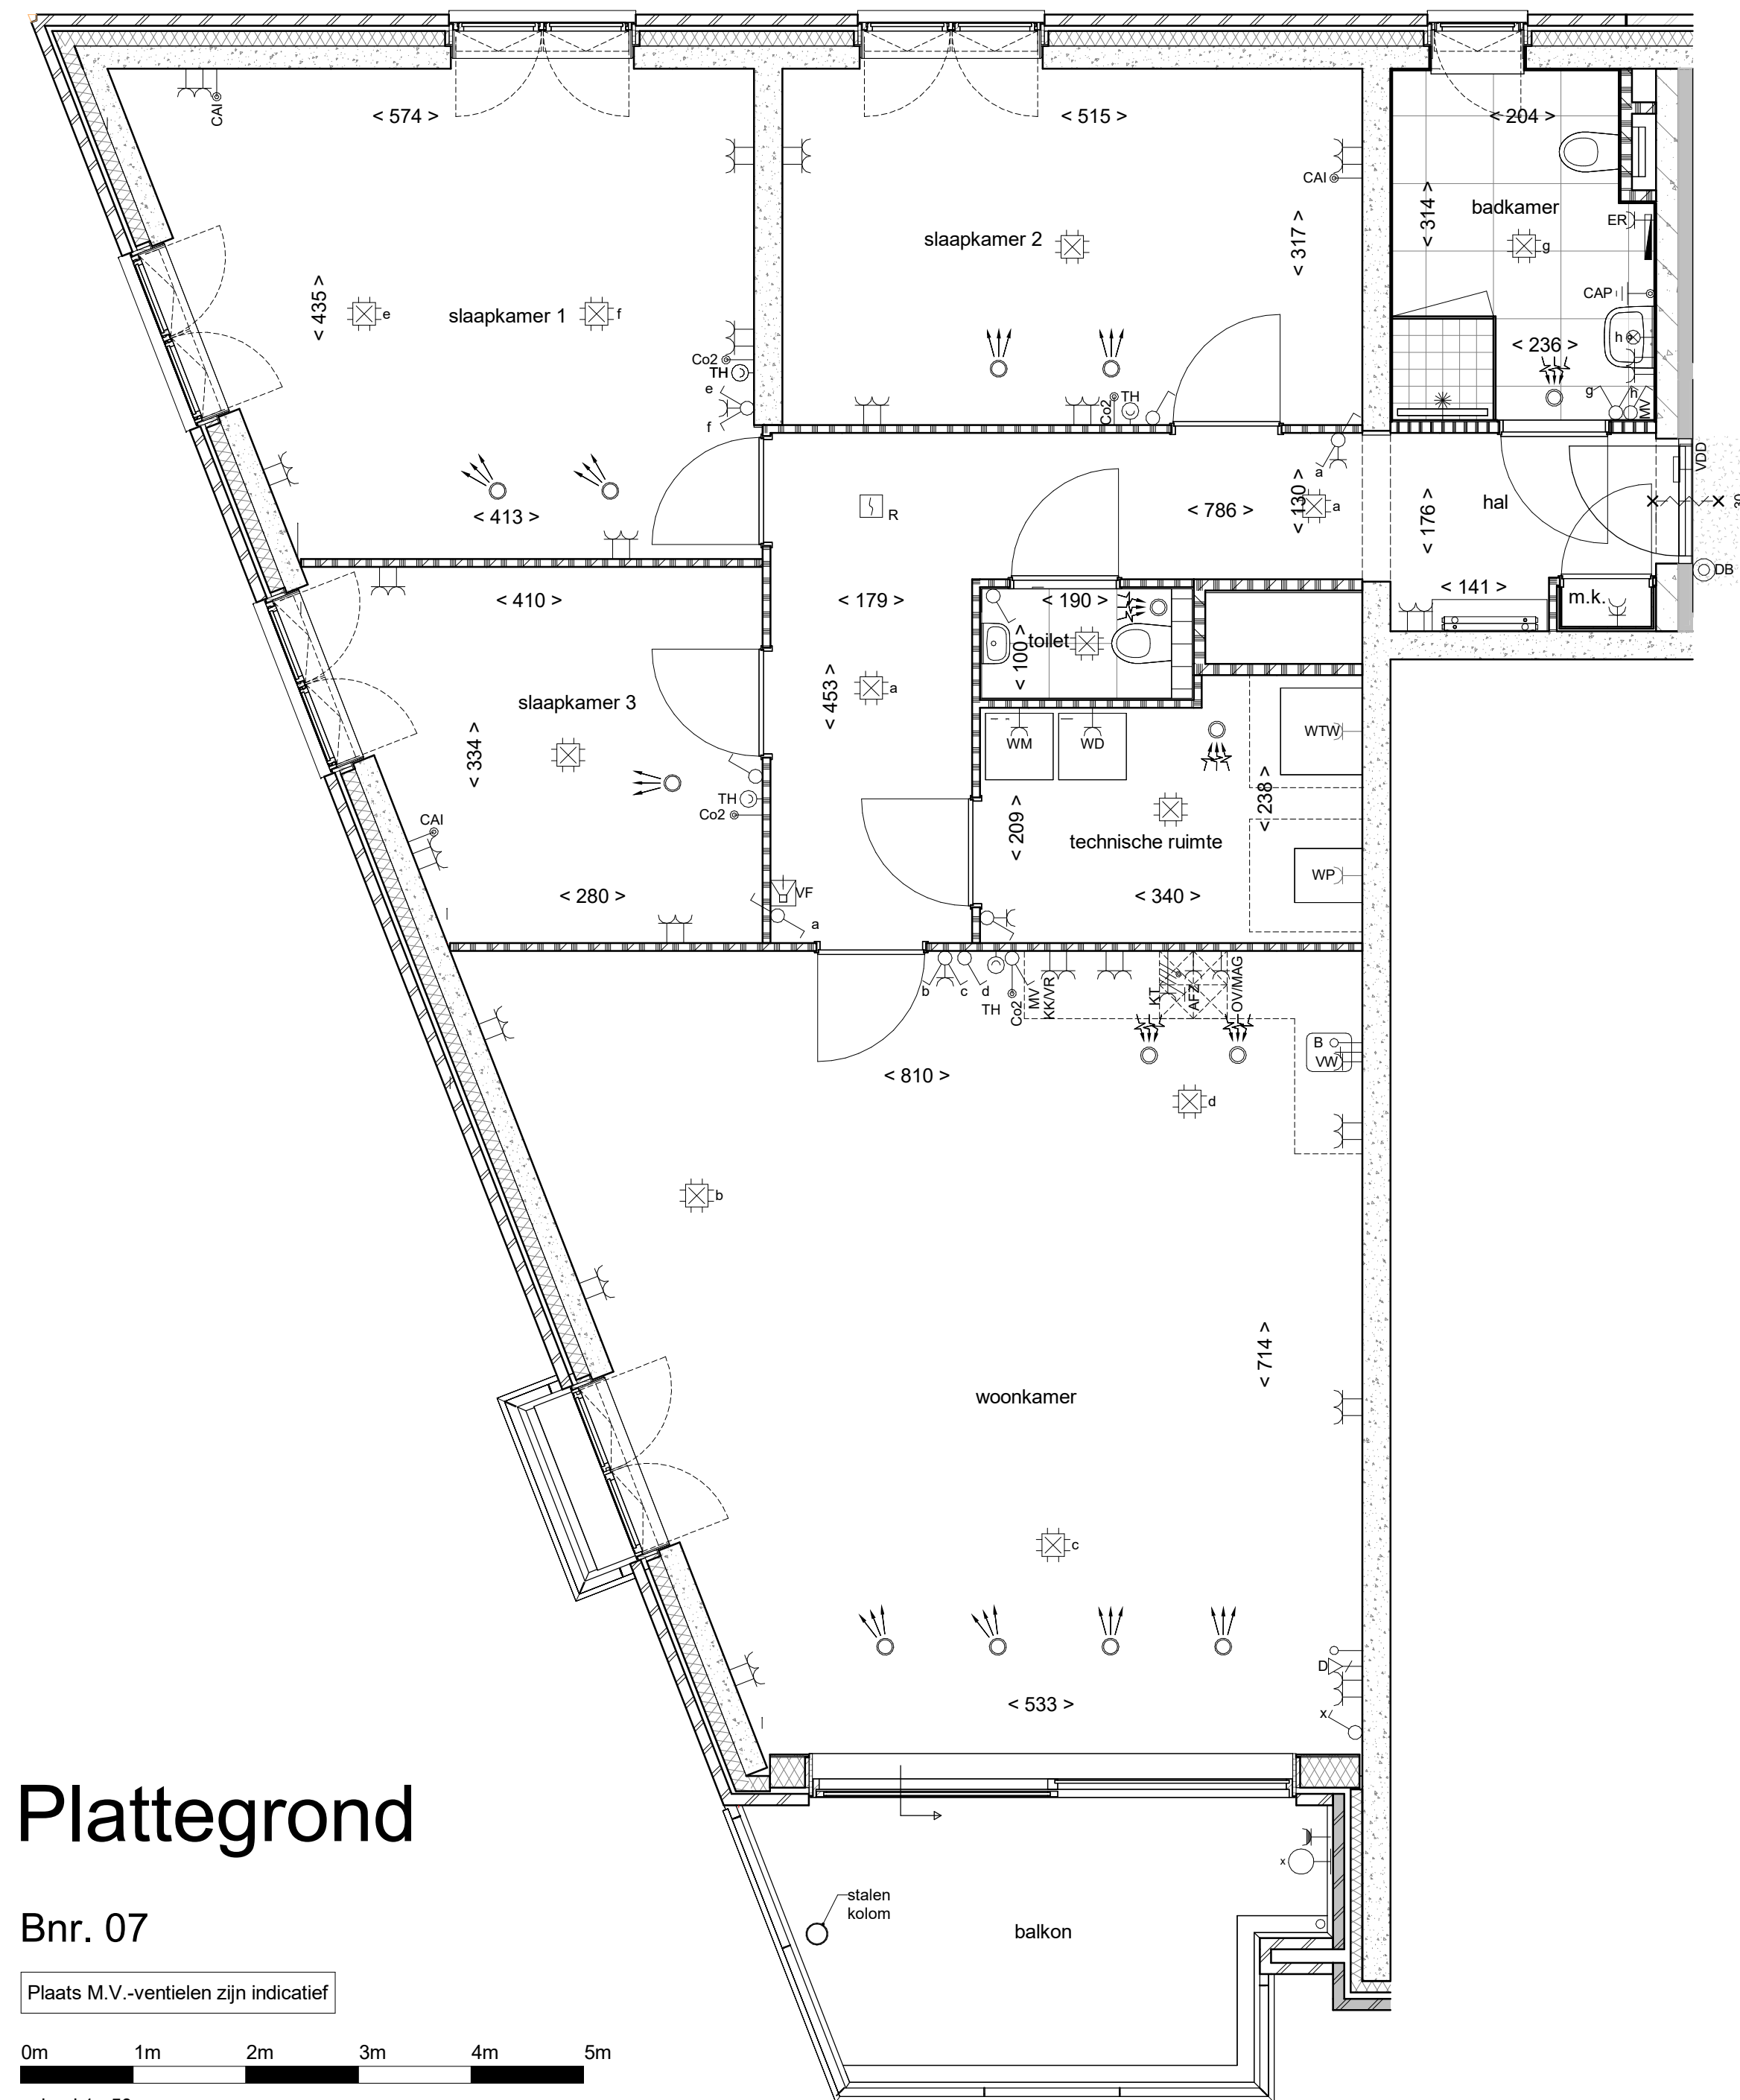


Plattegrond

Bnr. 07


Plaats M.V.-ventielen zijn indicatief

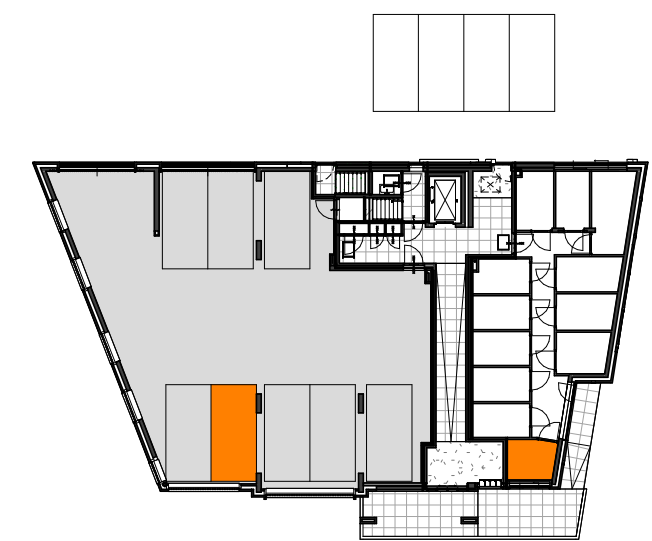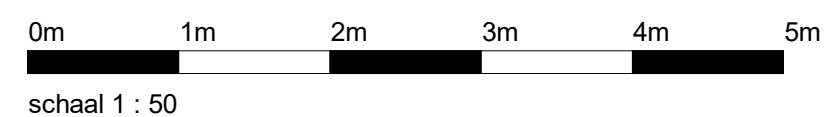


begane grond

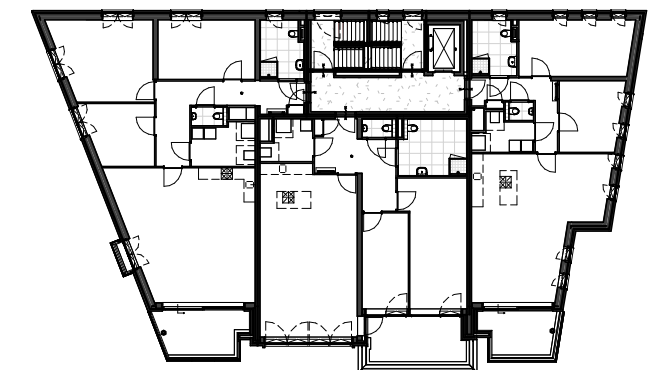


eerste verdieping

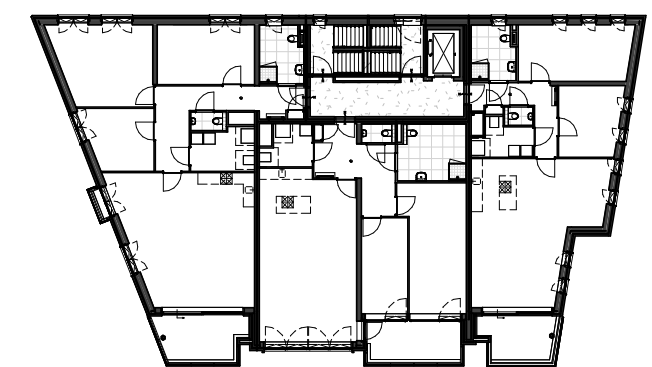


tweede verdieping

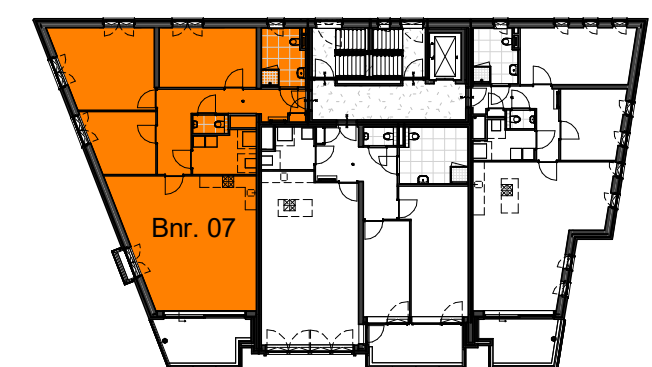

derde verdieping

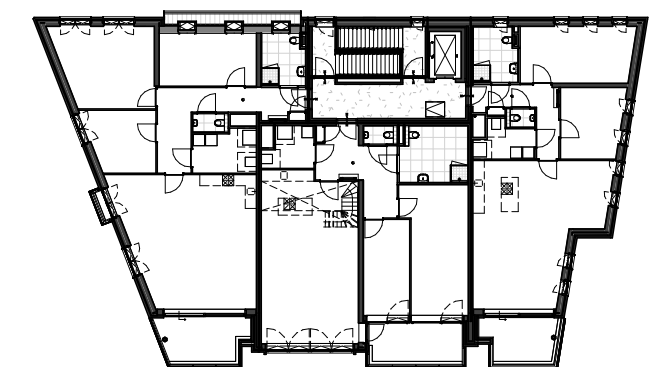

vierde verdieping

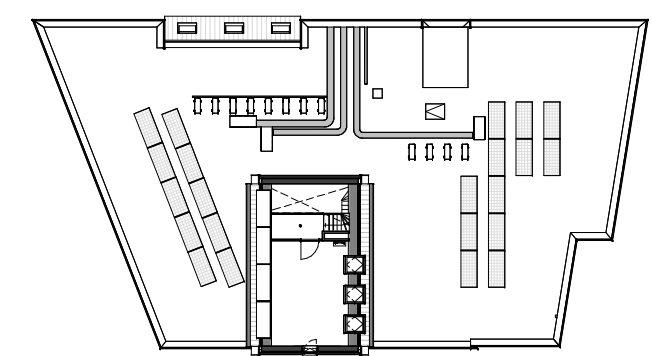



vijfde verdieping

Plattegrond


Bnr. 04

Plaats M.V.-ventielen zijn indicatief


0m 1m 2m 3m 4m 5m
schaal 1 : 50

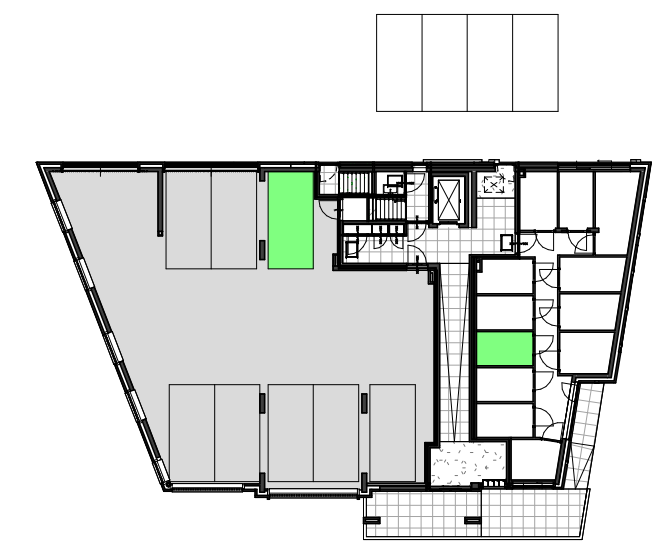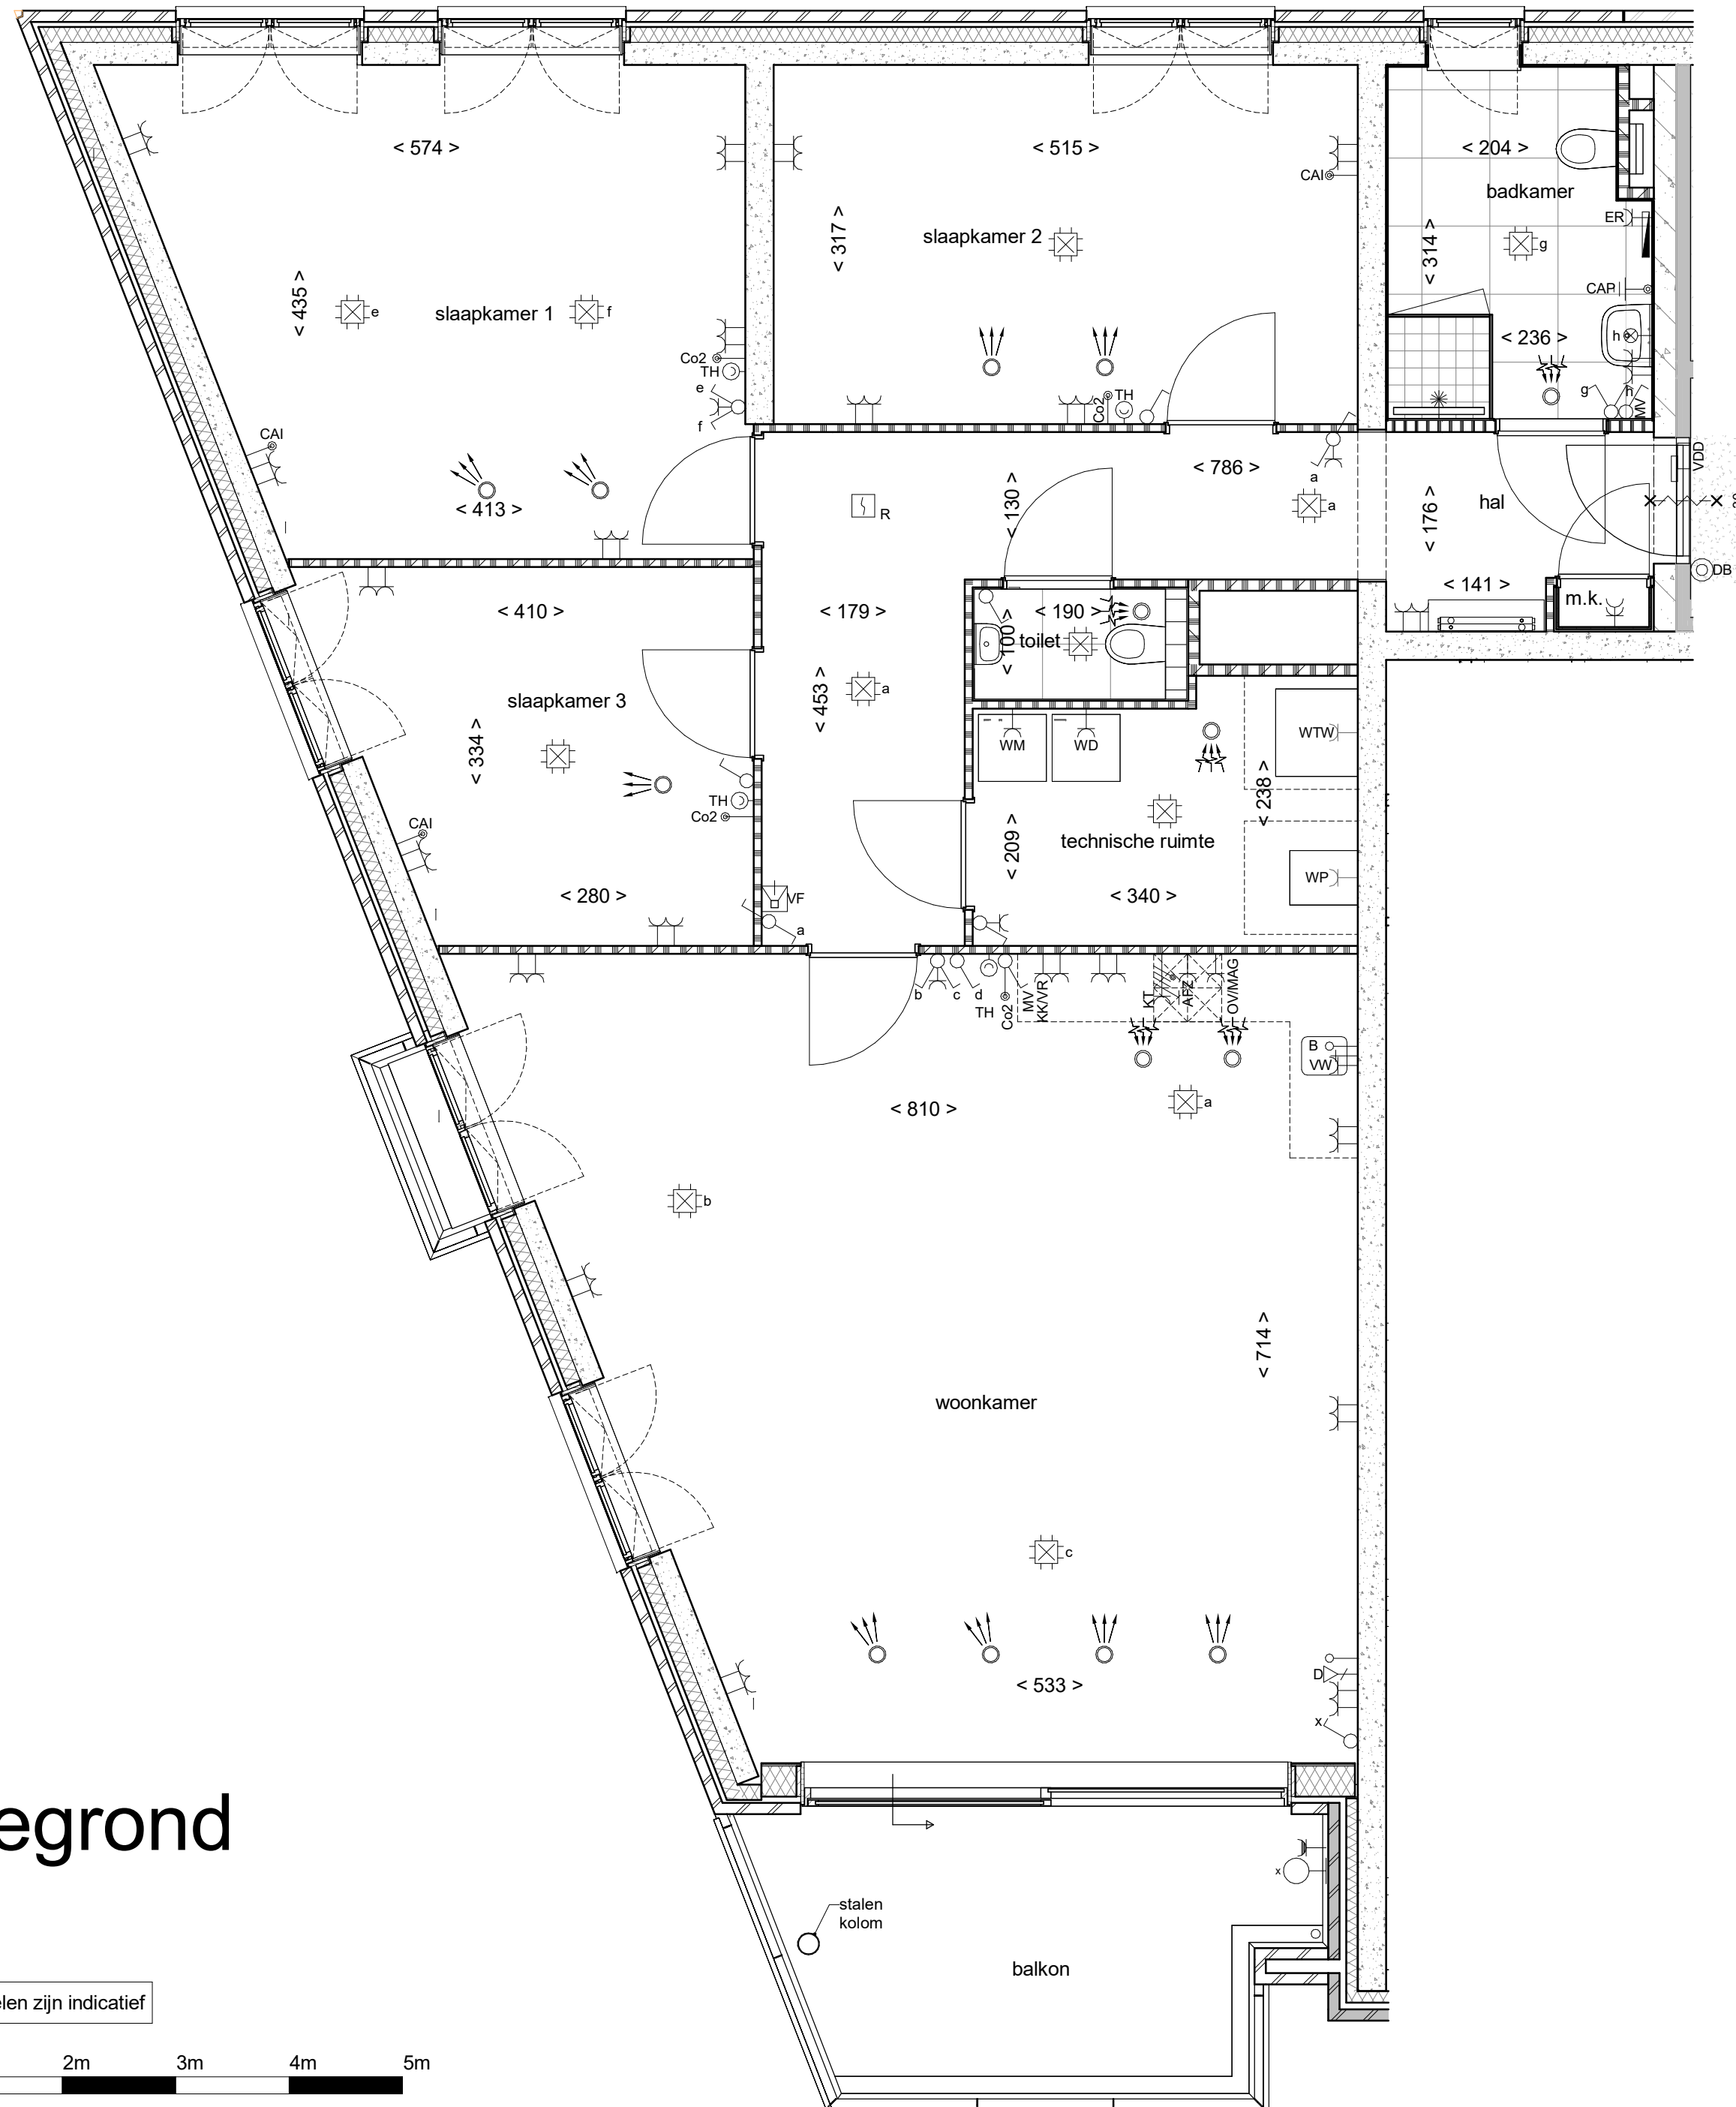


begane grond

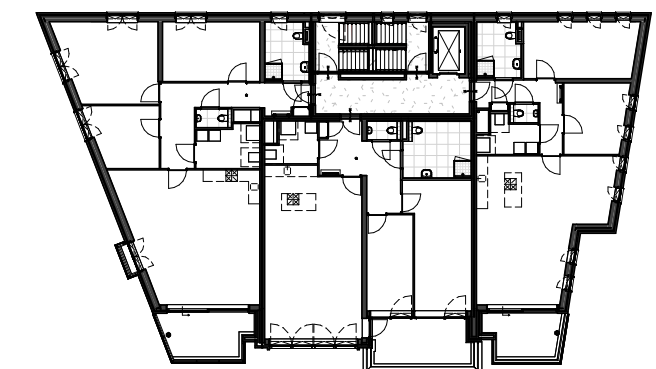


eerste verdieping

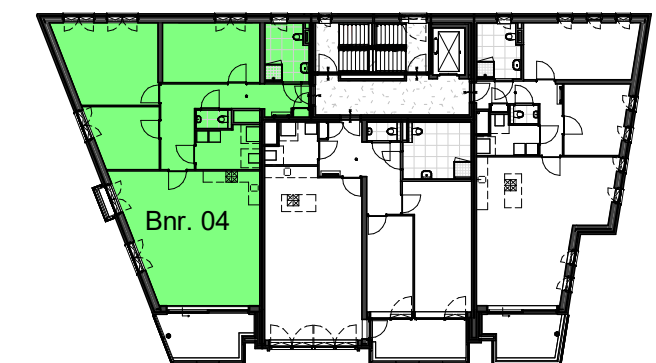


tweede verdieping

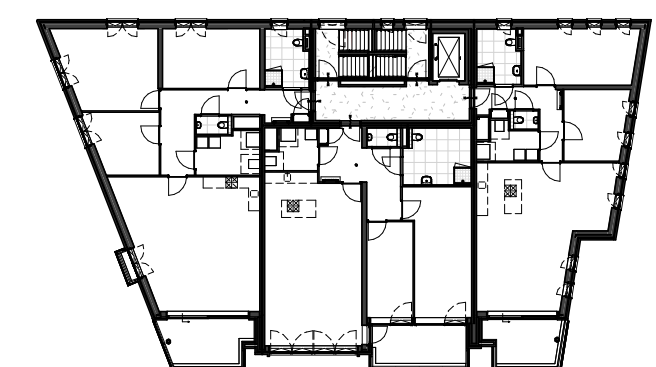




derde verdieping

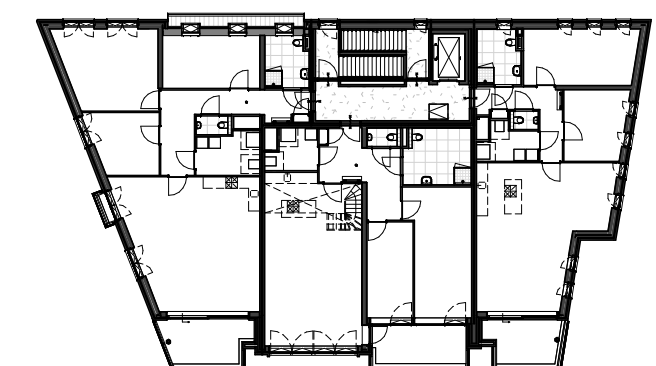


vierde verdieping

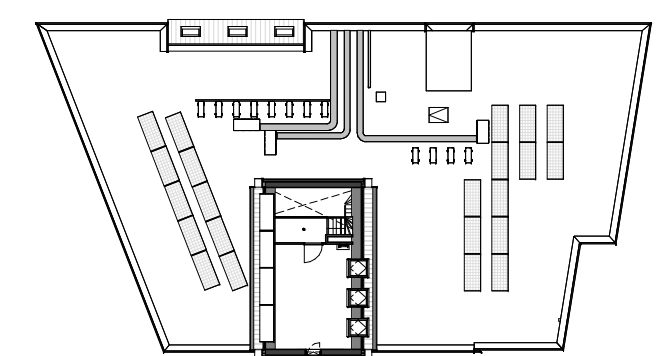


vijfde verdieping

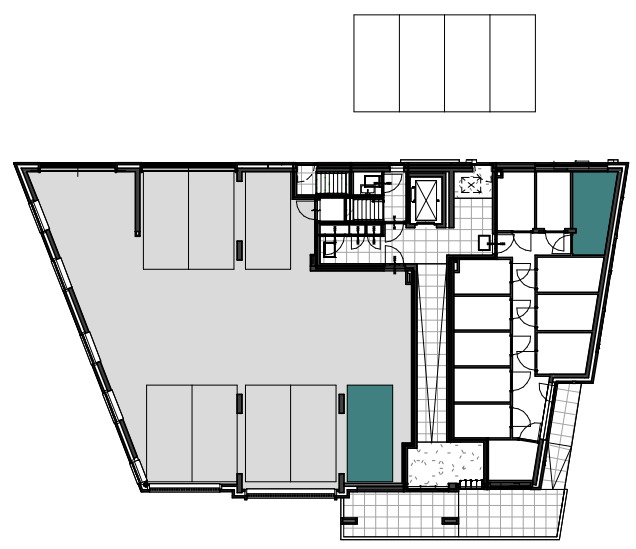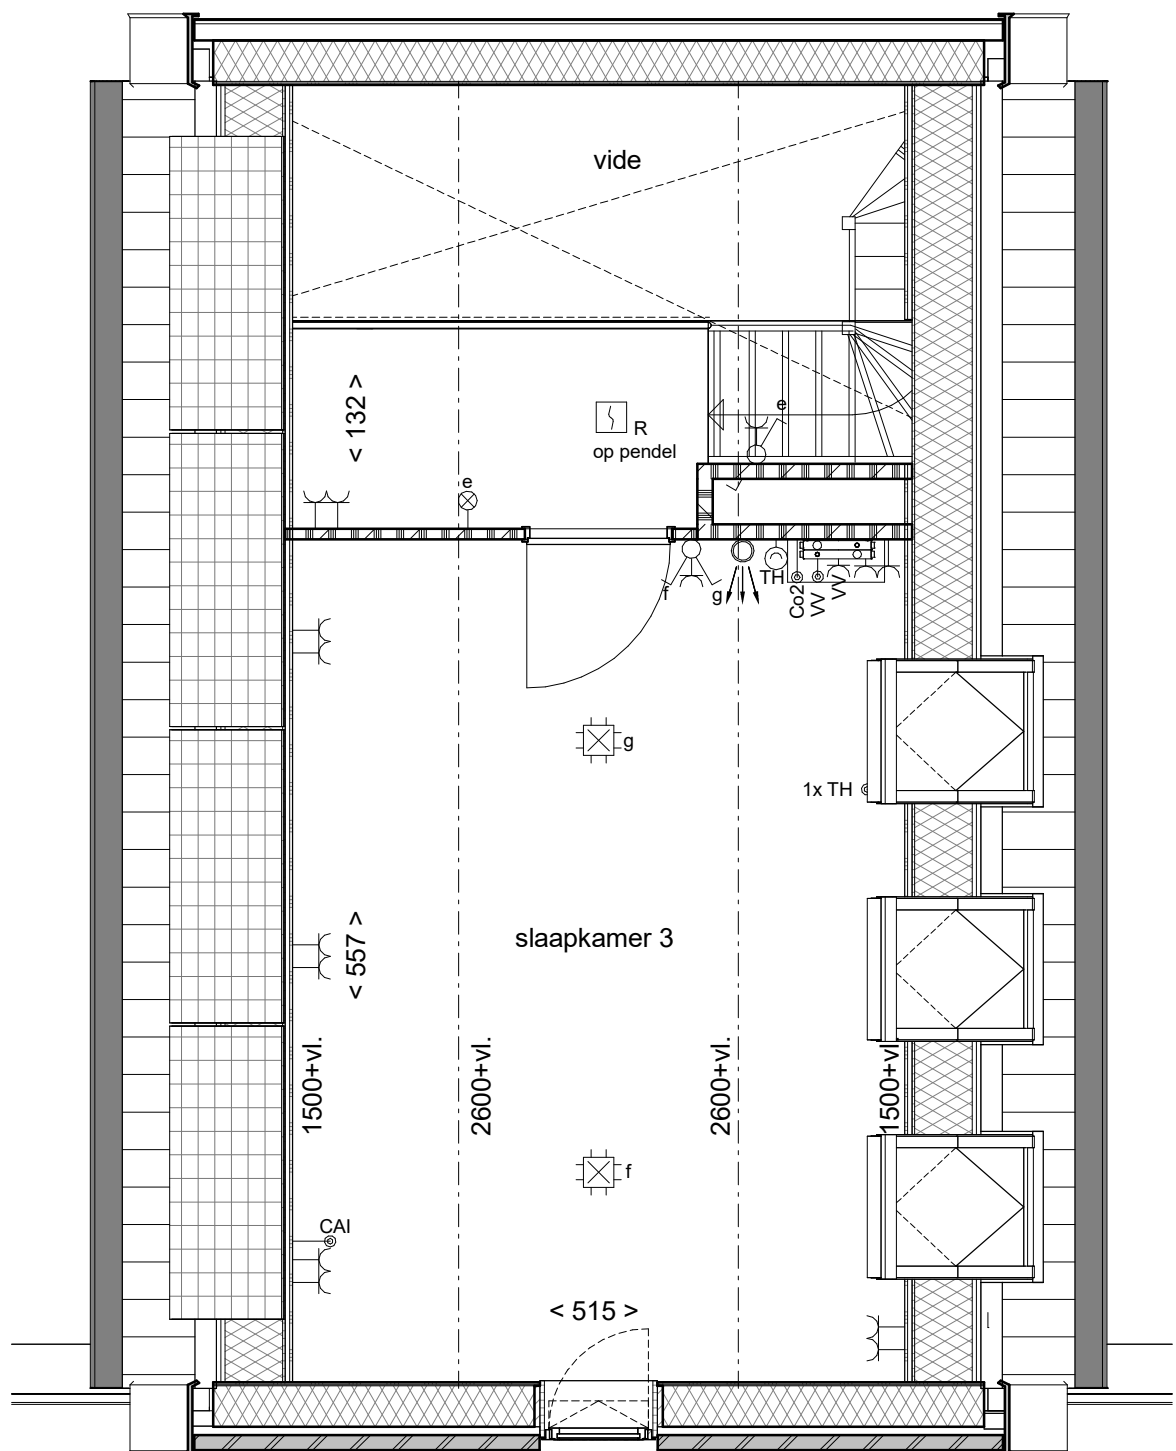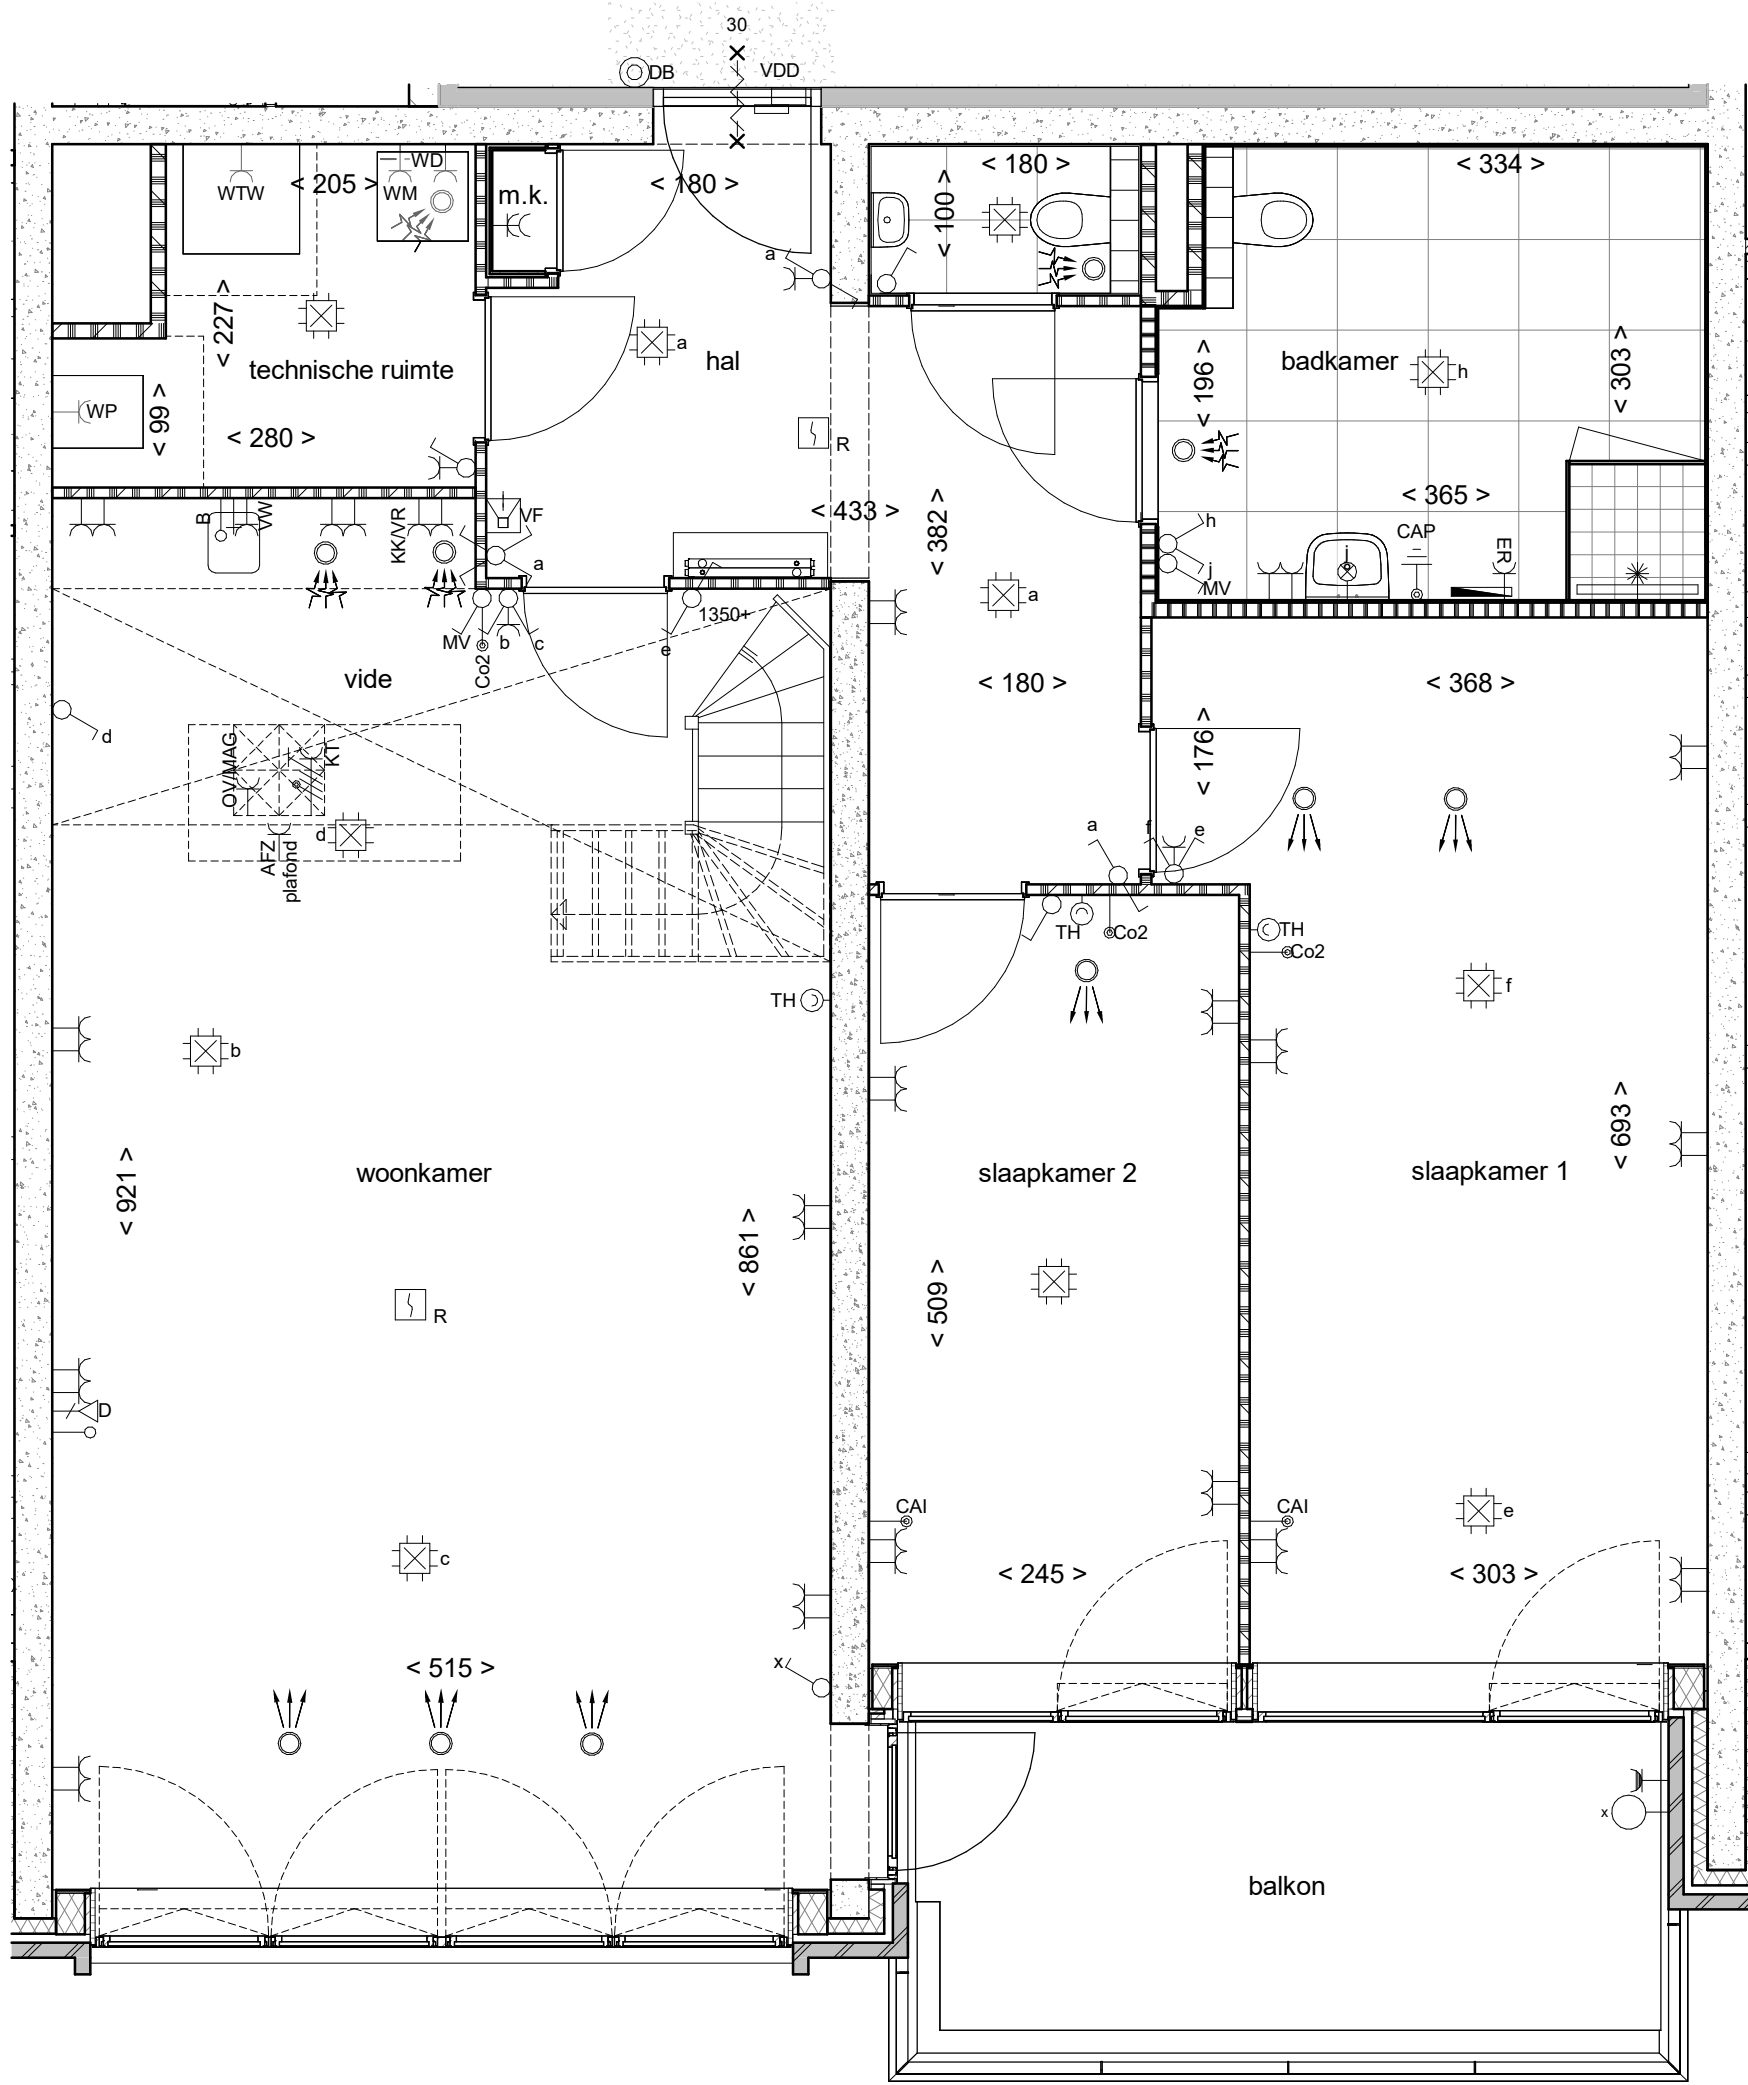


begane grond

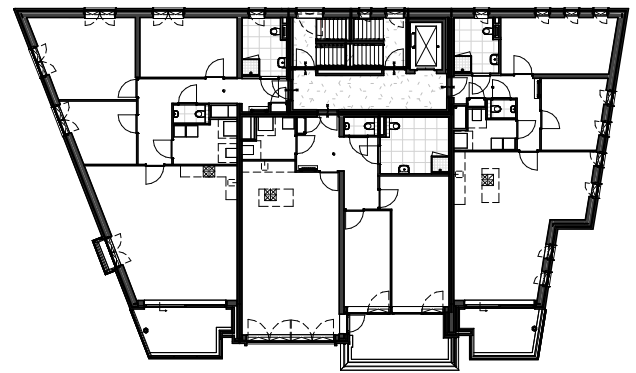


eerste verdieping

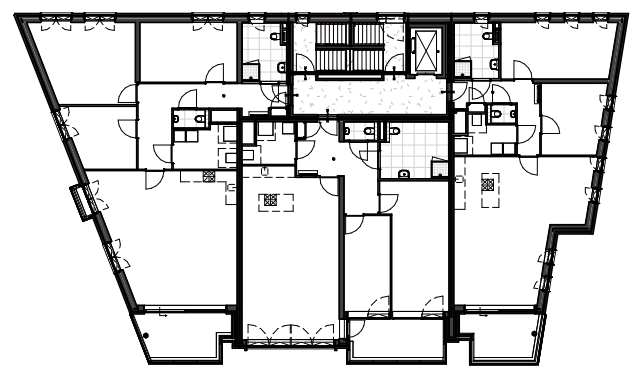


tweede verdieping

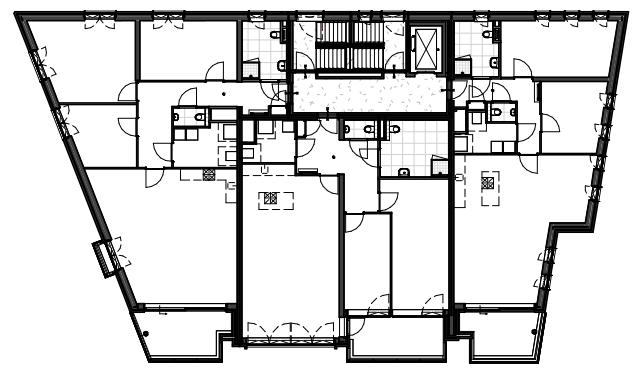

derde verdieping

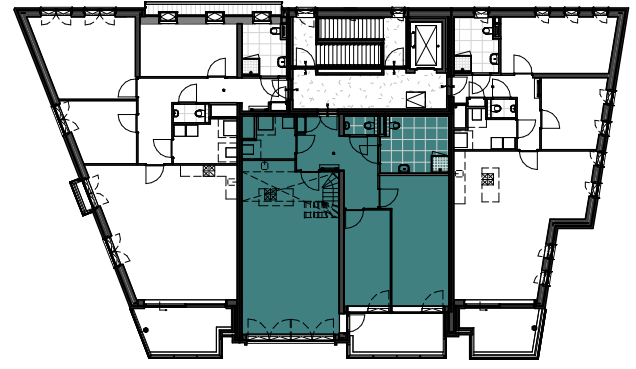

vierde verdieping

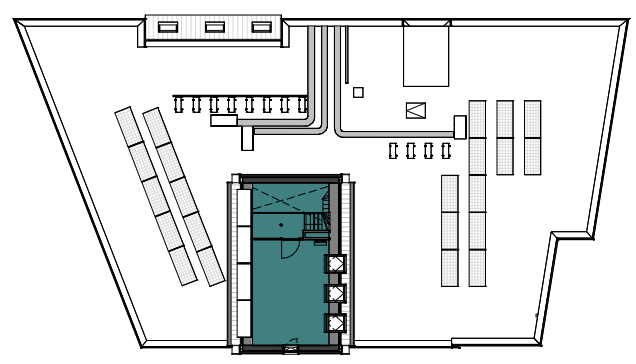



vijfde verdieping

Plattegrond

Bnr. 11

Plaats M.V.-ventielen zijn indicatief


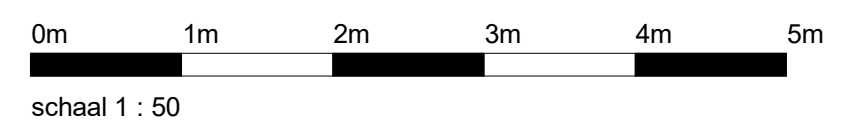


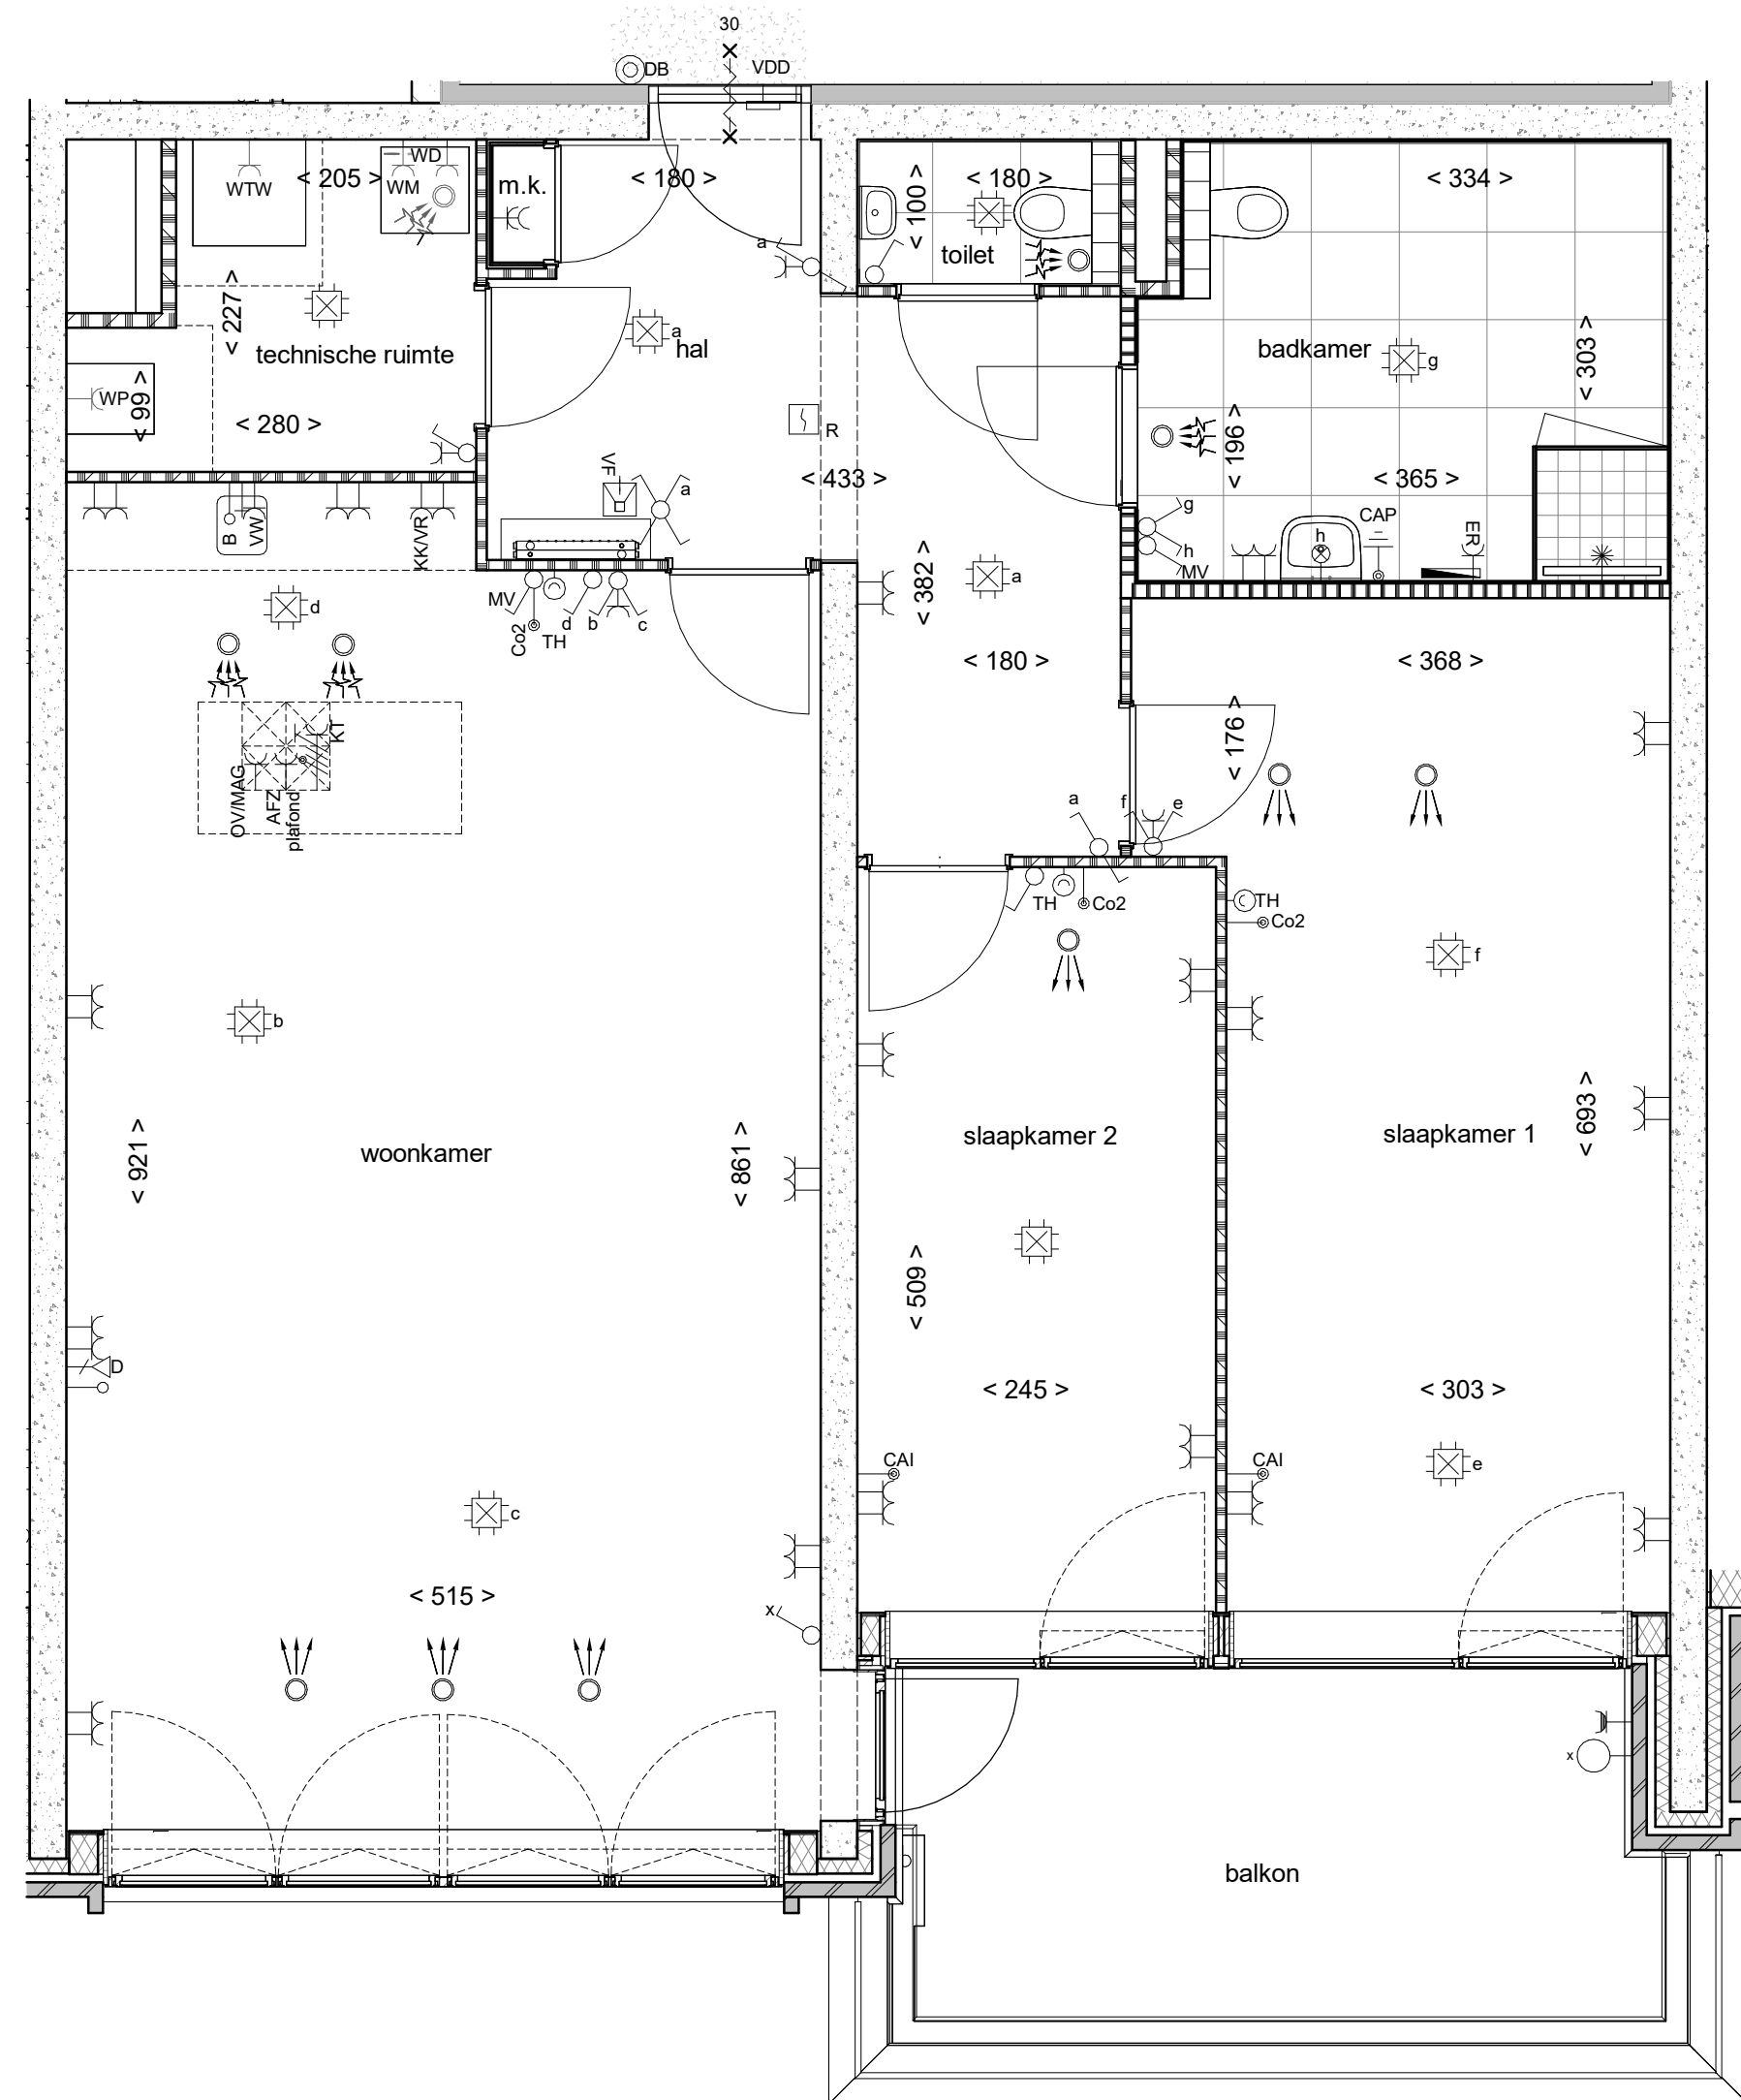


Plattegrond

Bnr. 02


Plaats M.V.-ventielen zijn indicatief

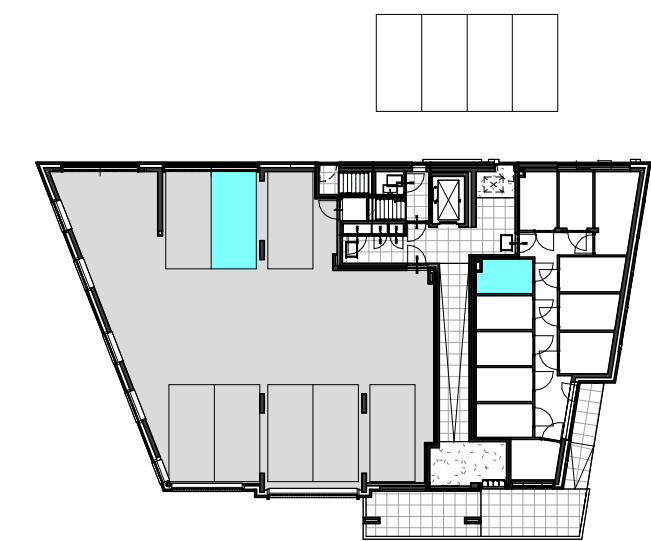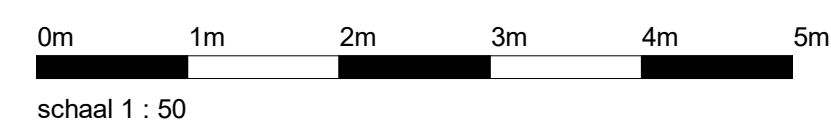


begane grond

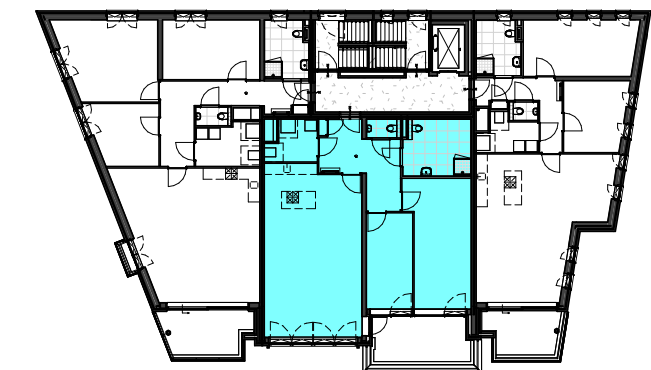


eerste verdieping

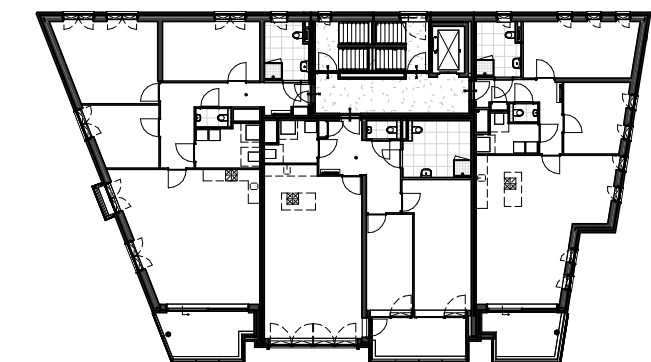


tweede verdieping

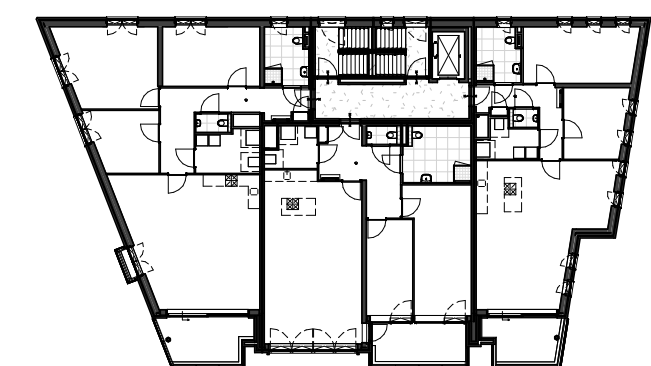


derde verdieping

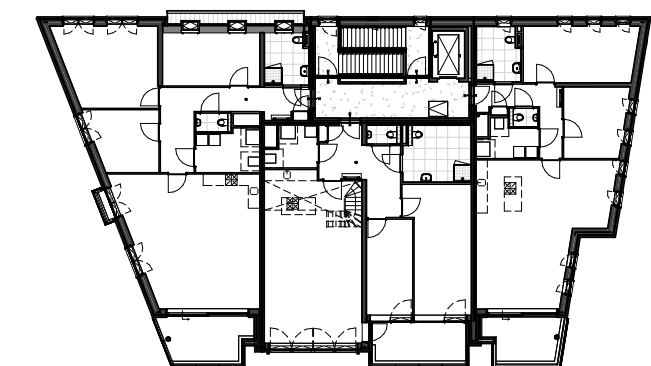

vierde verdieping

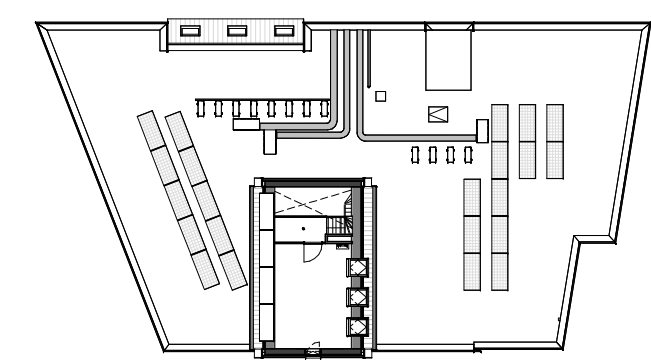



vijfde verdieping

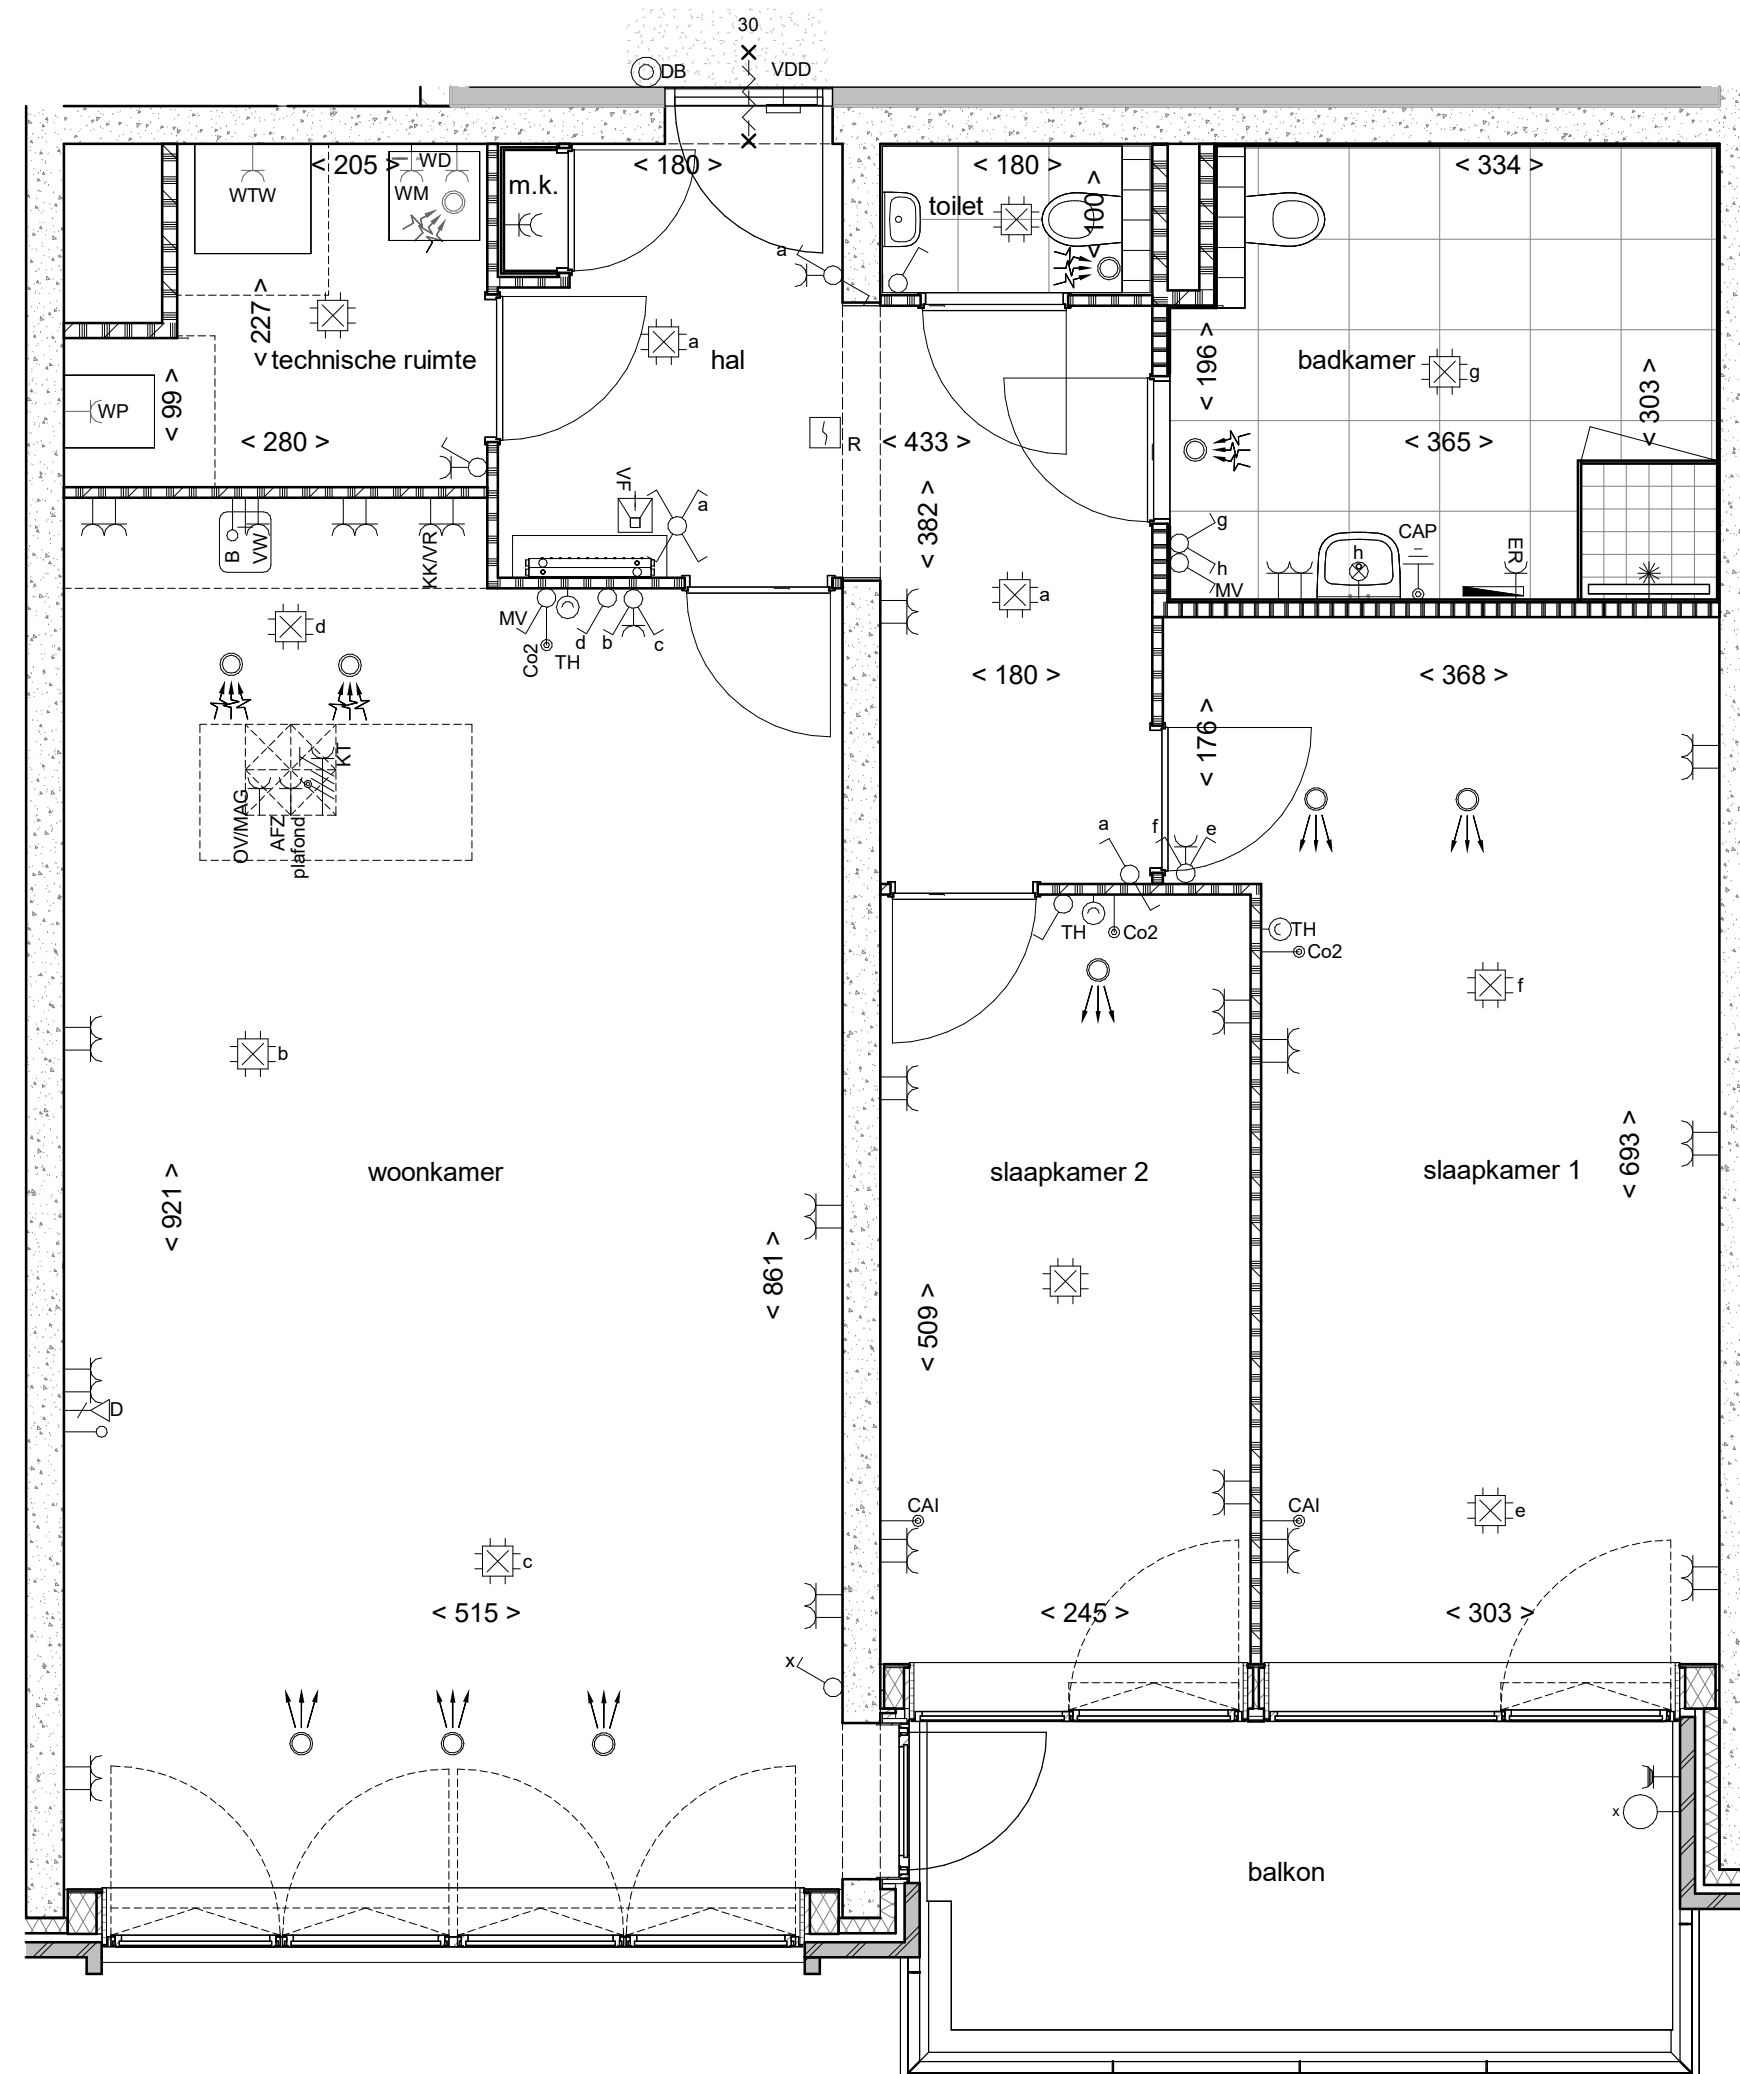





Plattegrond

Bnr. 05


Plaats M.V.-ventielen zijn indicatief

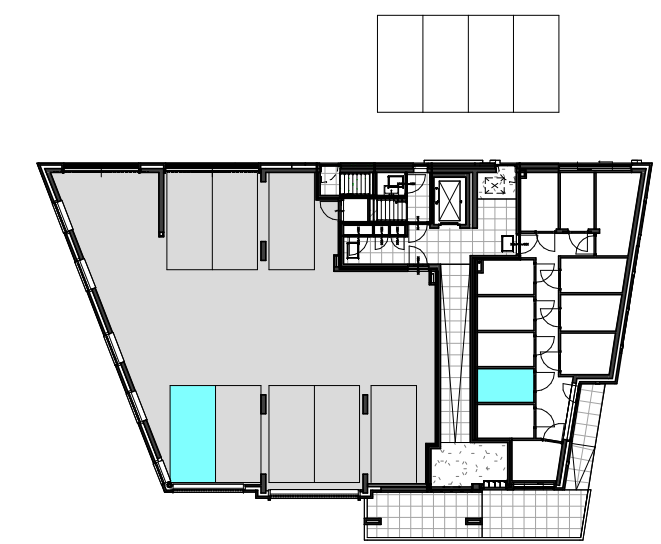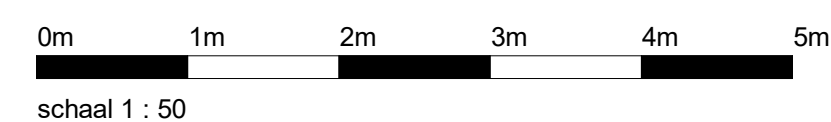


begane grond

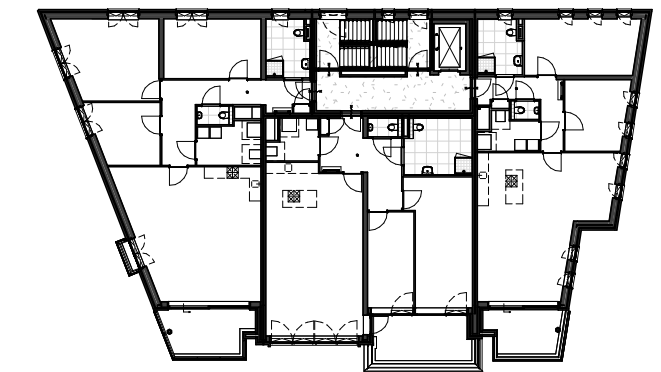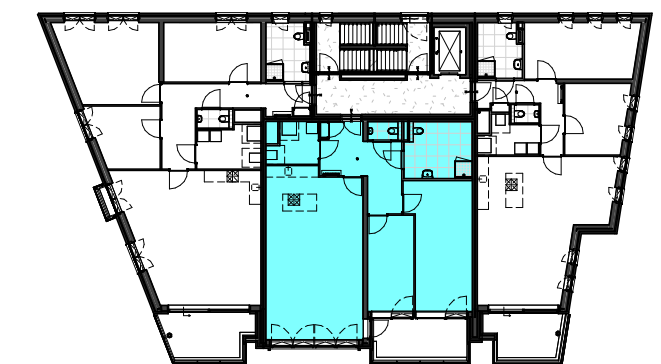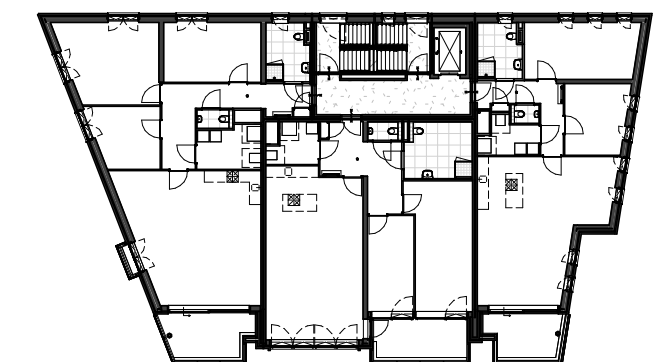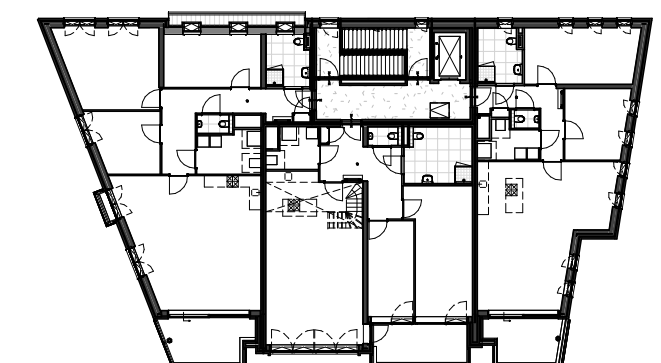eerste verdiepingtweede verdiepingderde verdieping

vierde verdieping


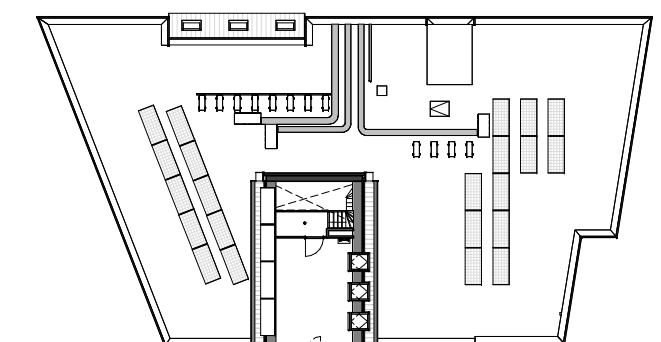
vijfde verdieping

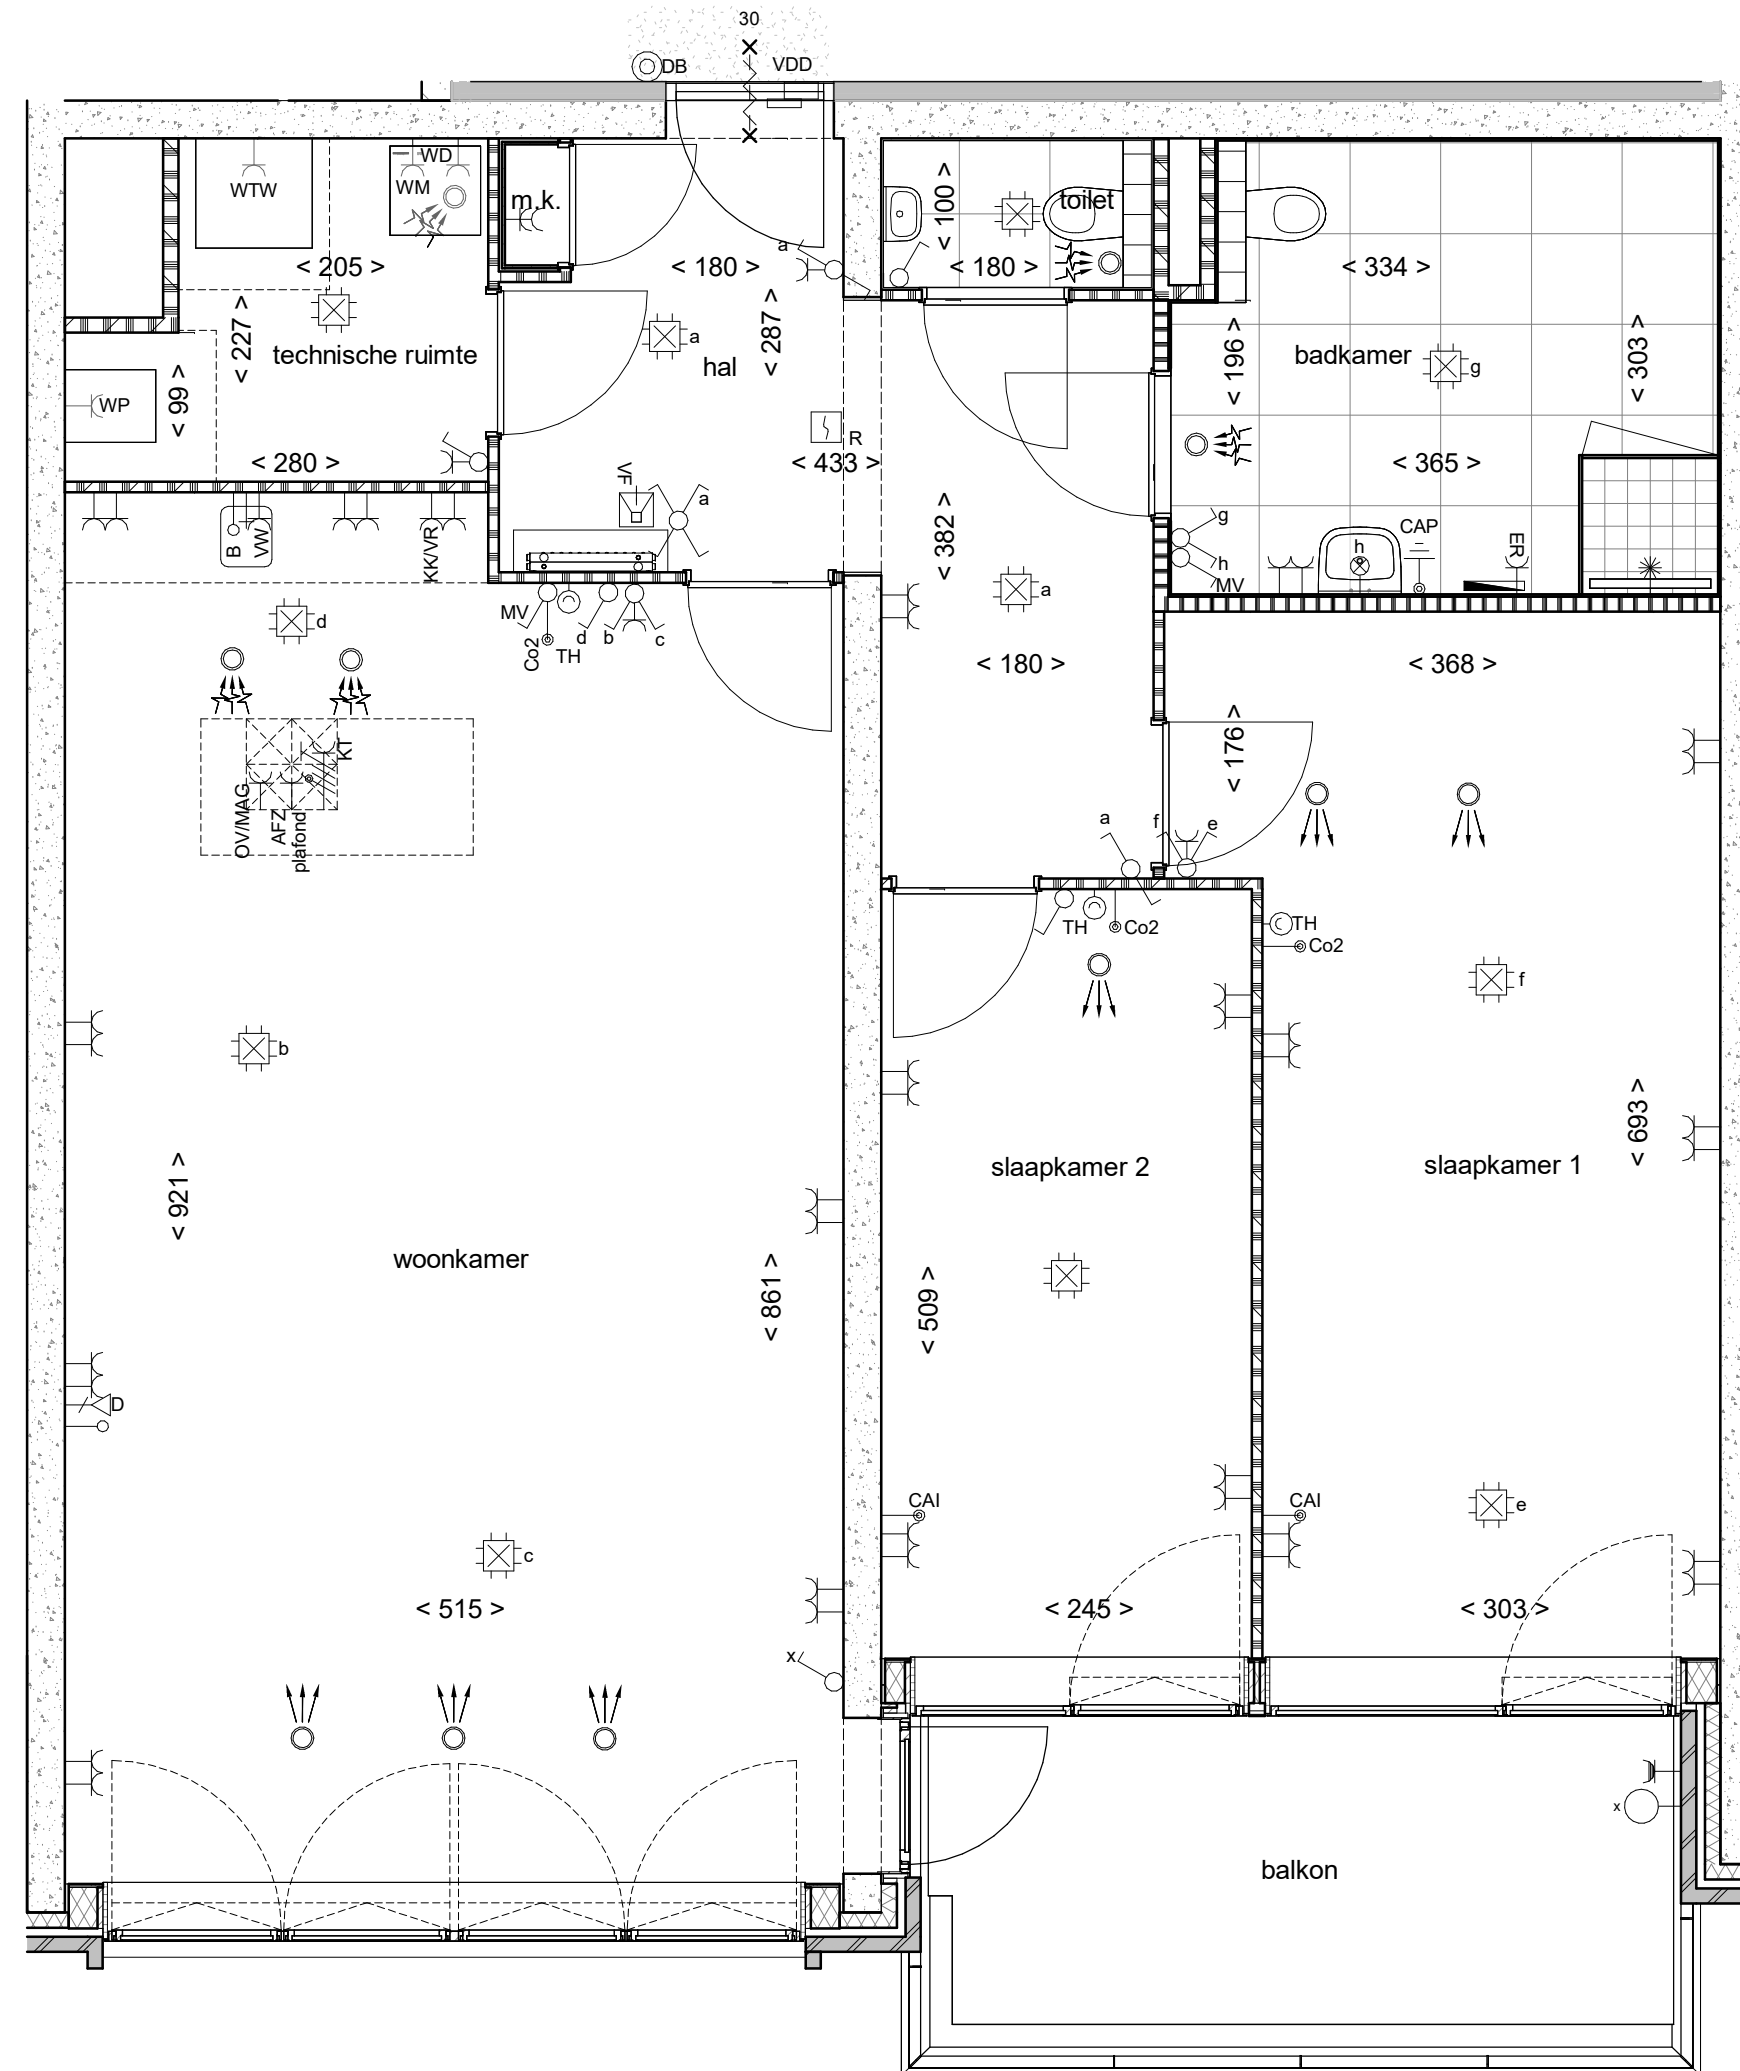


Plattegrond

Bnr. 08


Plaats M.V.-ventielen zijn indicatief

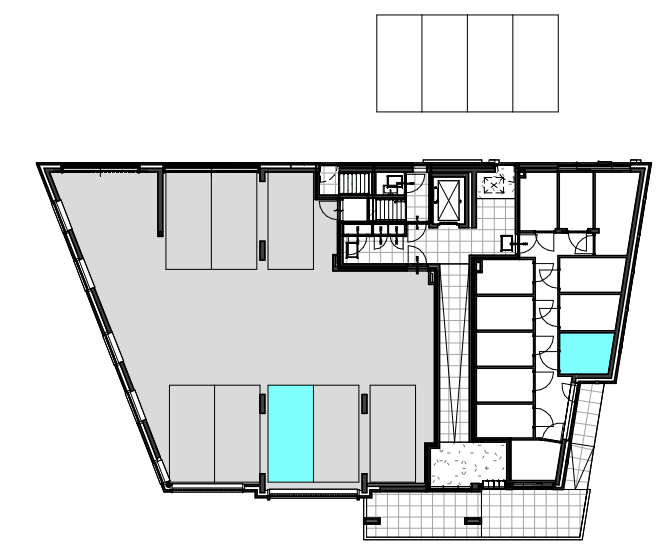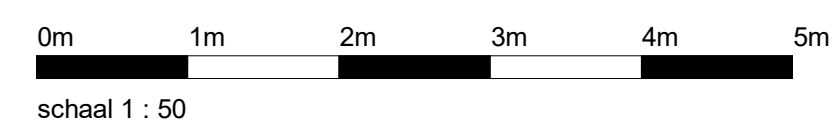


begane grond

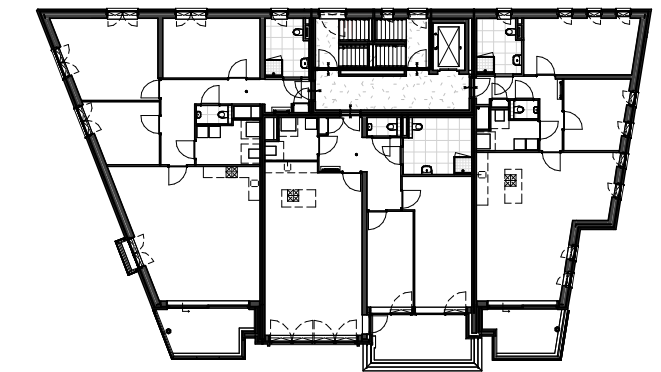


eerste verdieping

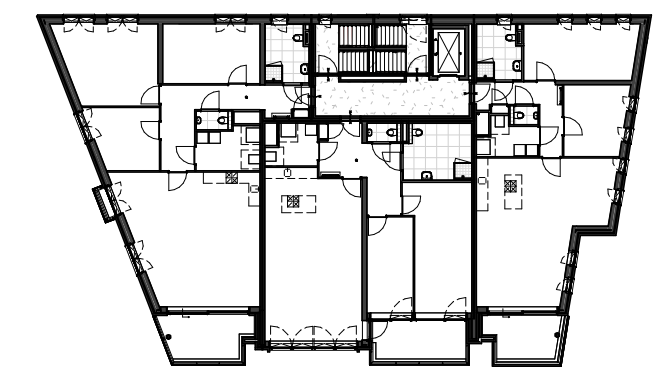


tweede verdieping

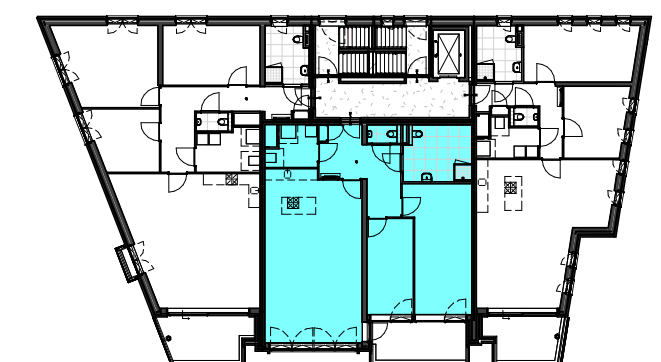

derde verdieping

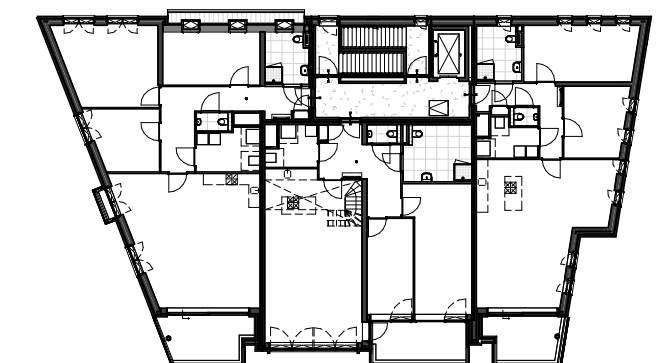

vierde verdieping

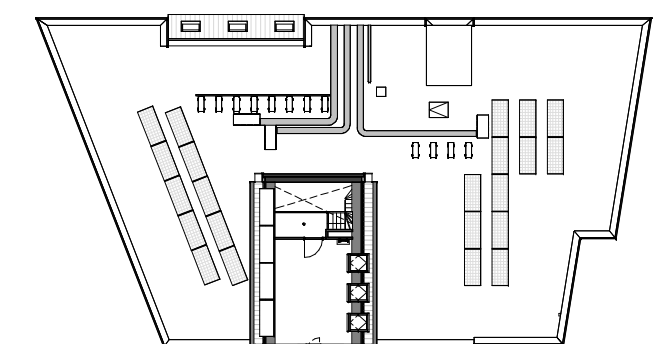


vijfde verdieping

Bnr. 03

0m 1m 2m 3m 4m 5m




schaal 1 : 50

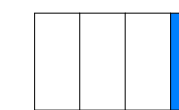


Plattegrond

Bnr. 06


Plaats M.V.-ventielen zijn indicatief

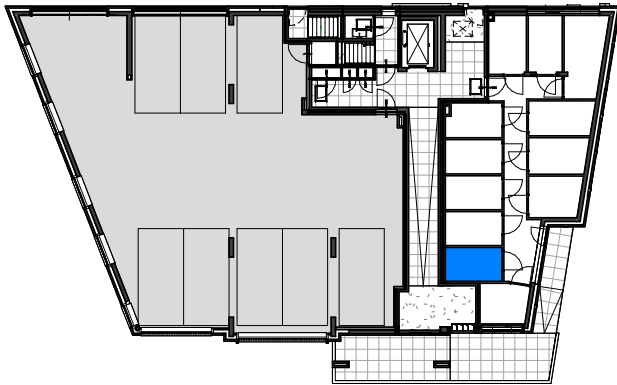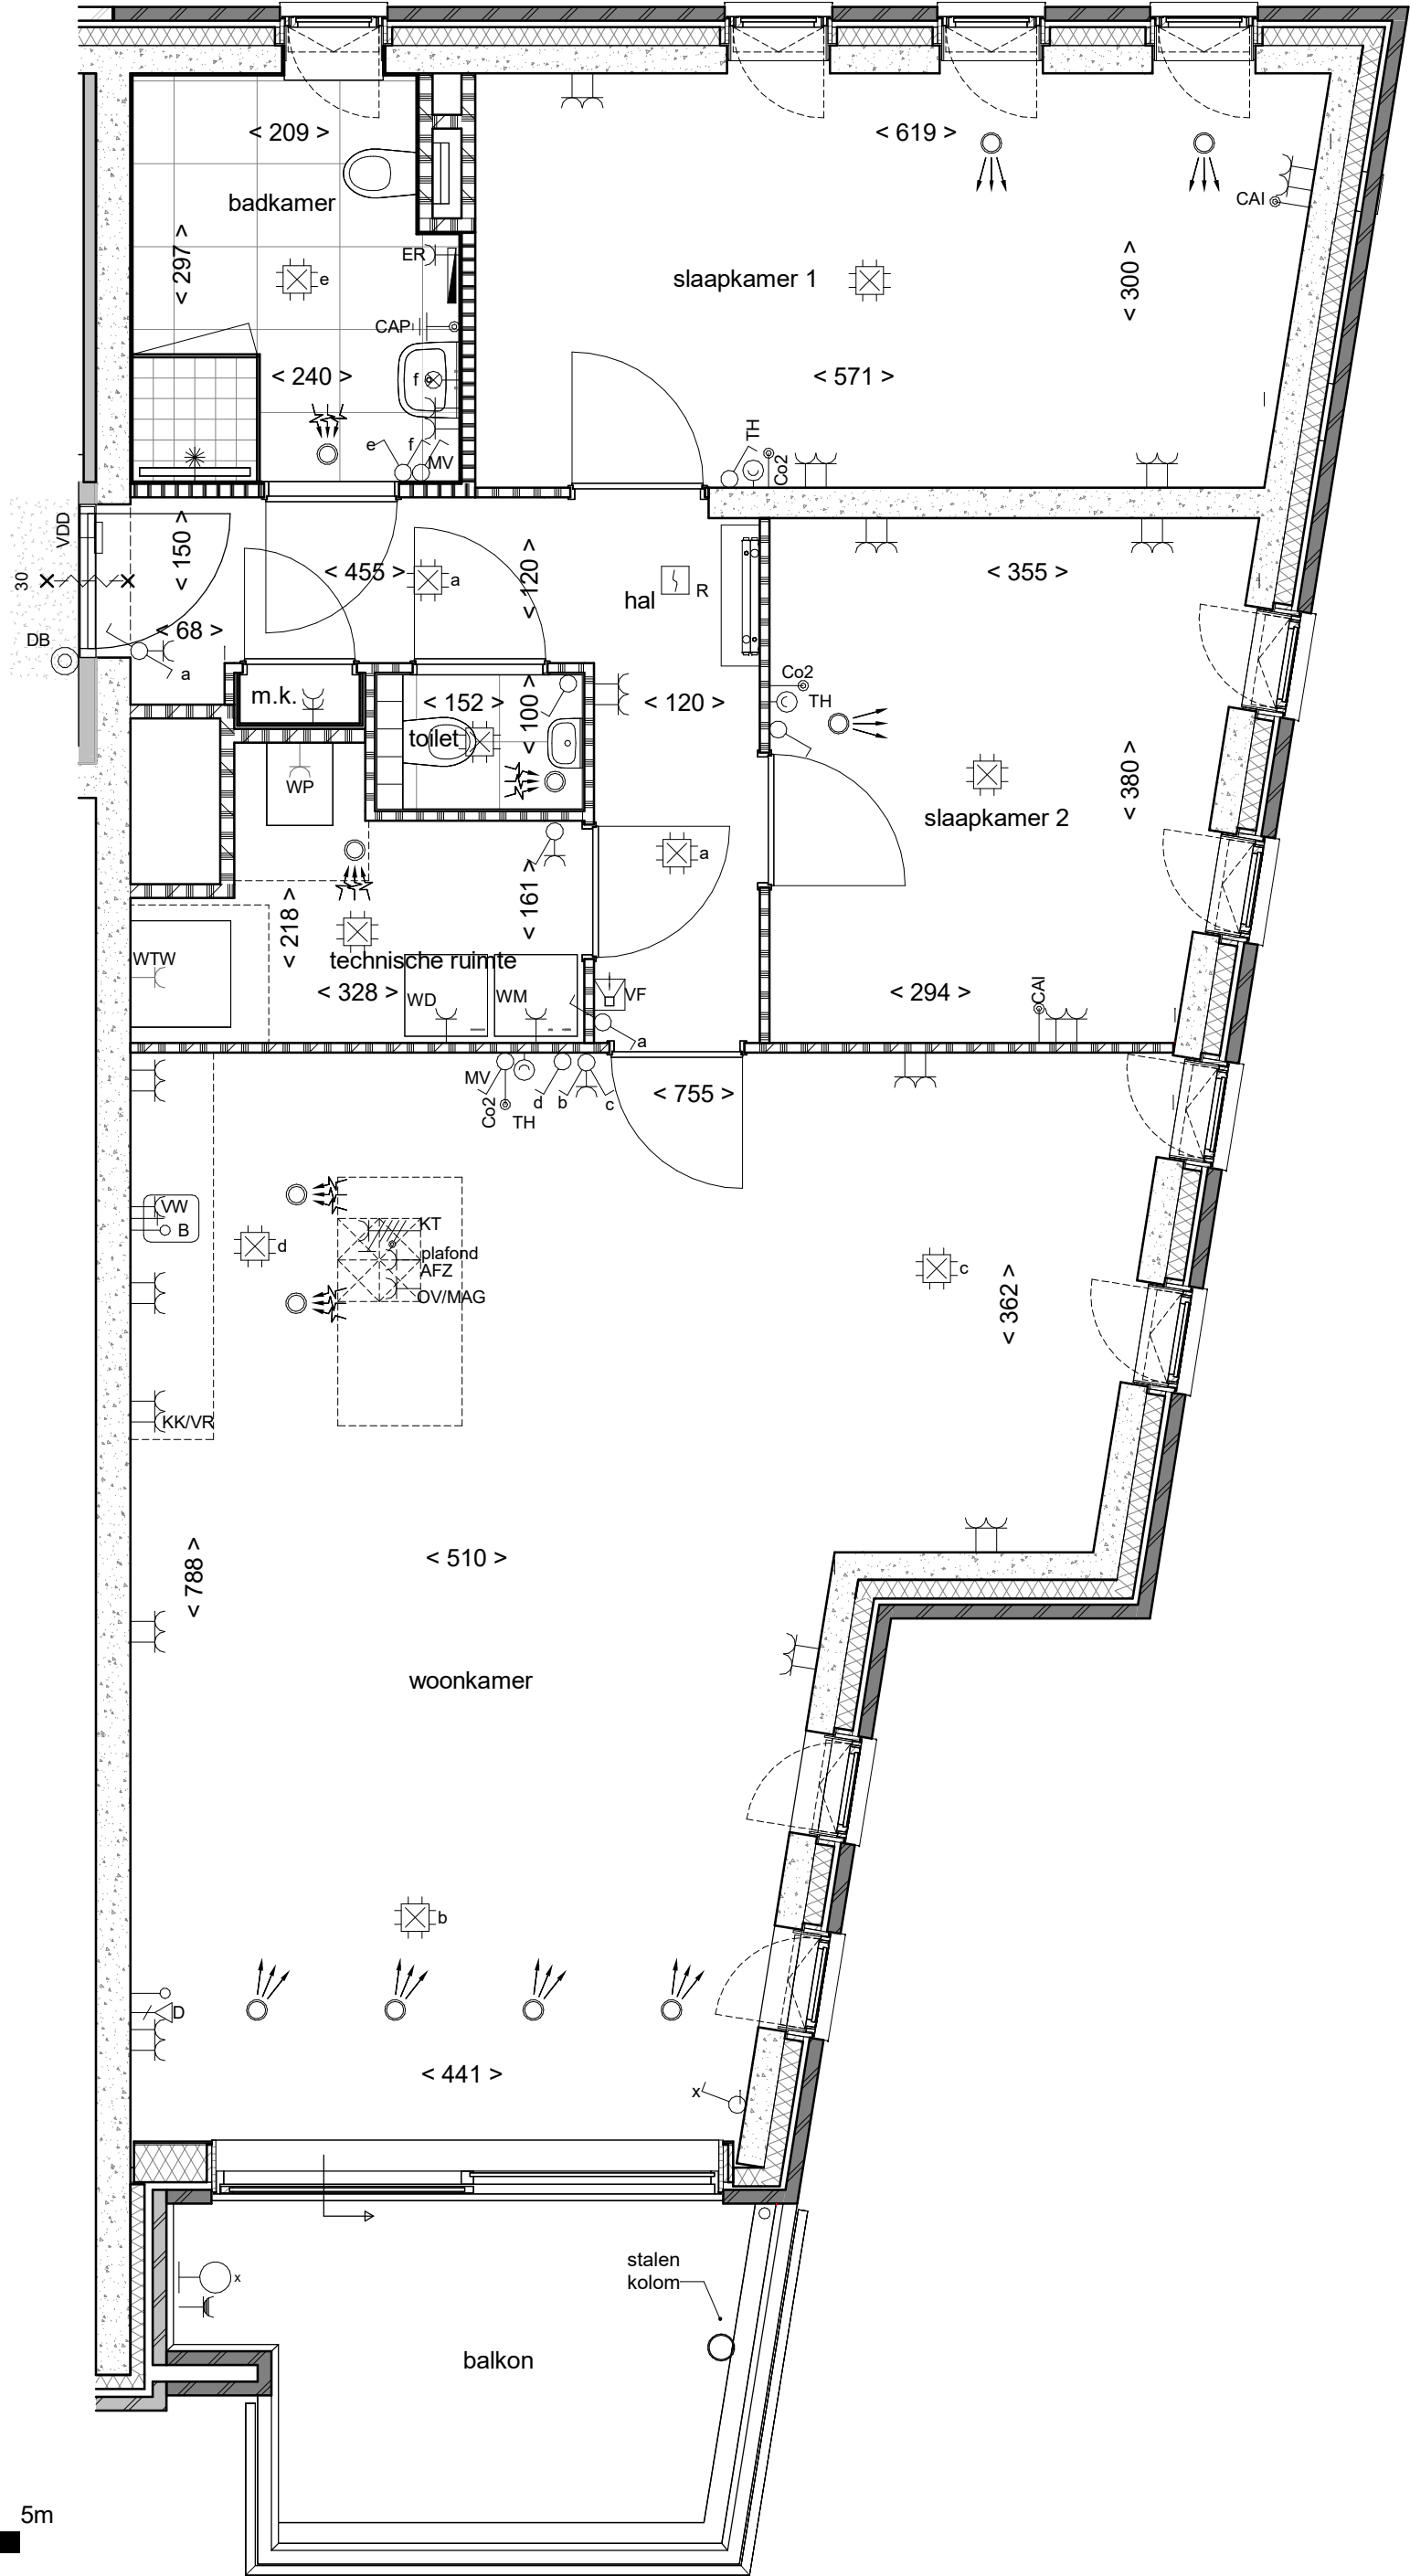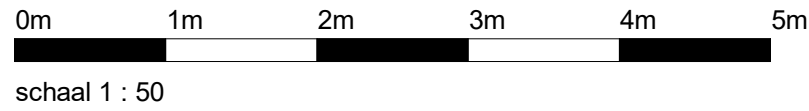


begane grond

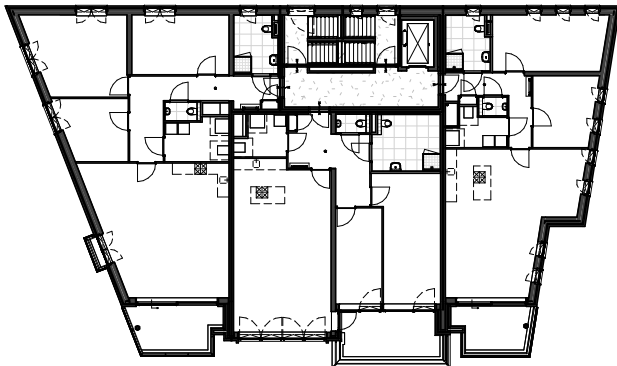


eerste verdieping

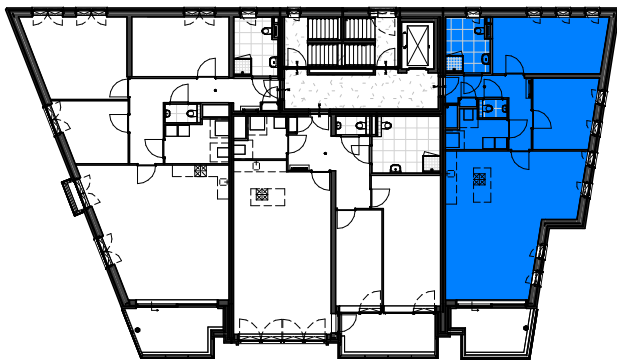


tweede verdieping

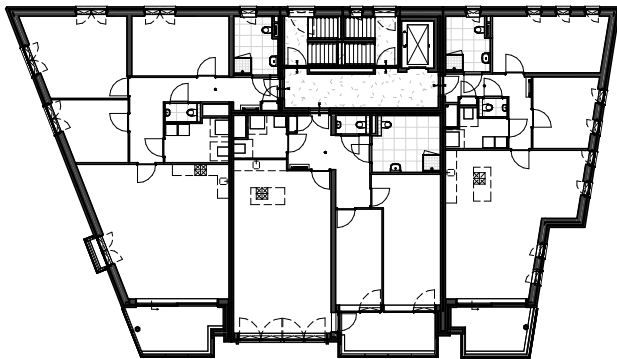

derde verdieping

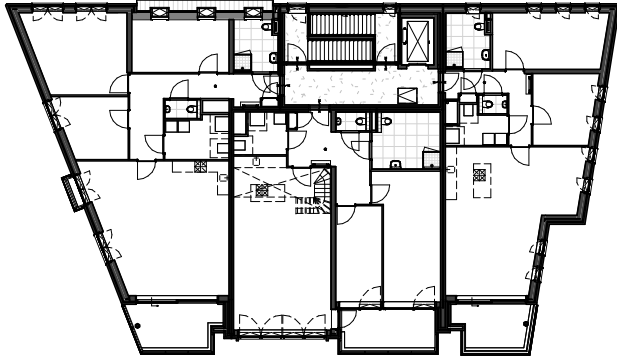

vierde verdieping


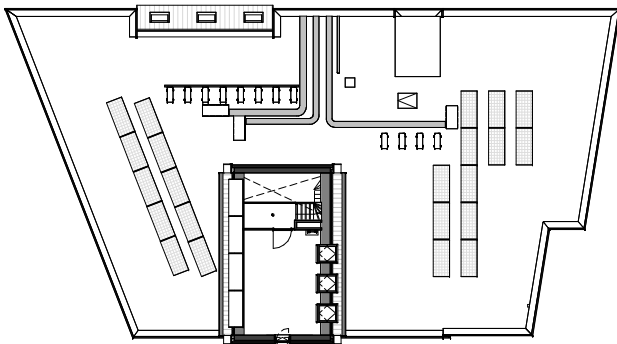


vijfde verdieping

Plattegrond

Bnr. 09

Plaats M.V.-ventielen zijn indicatief

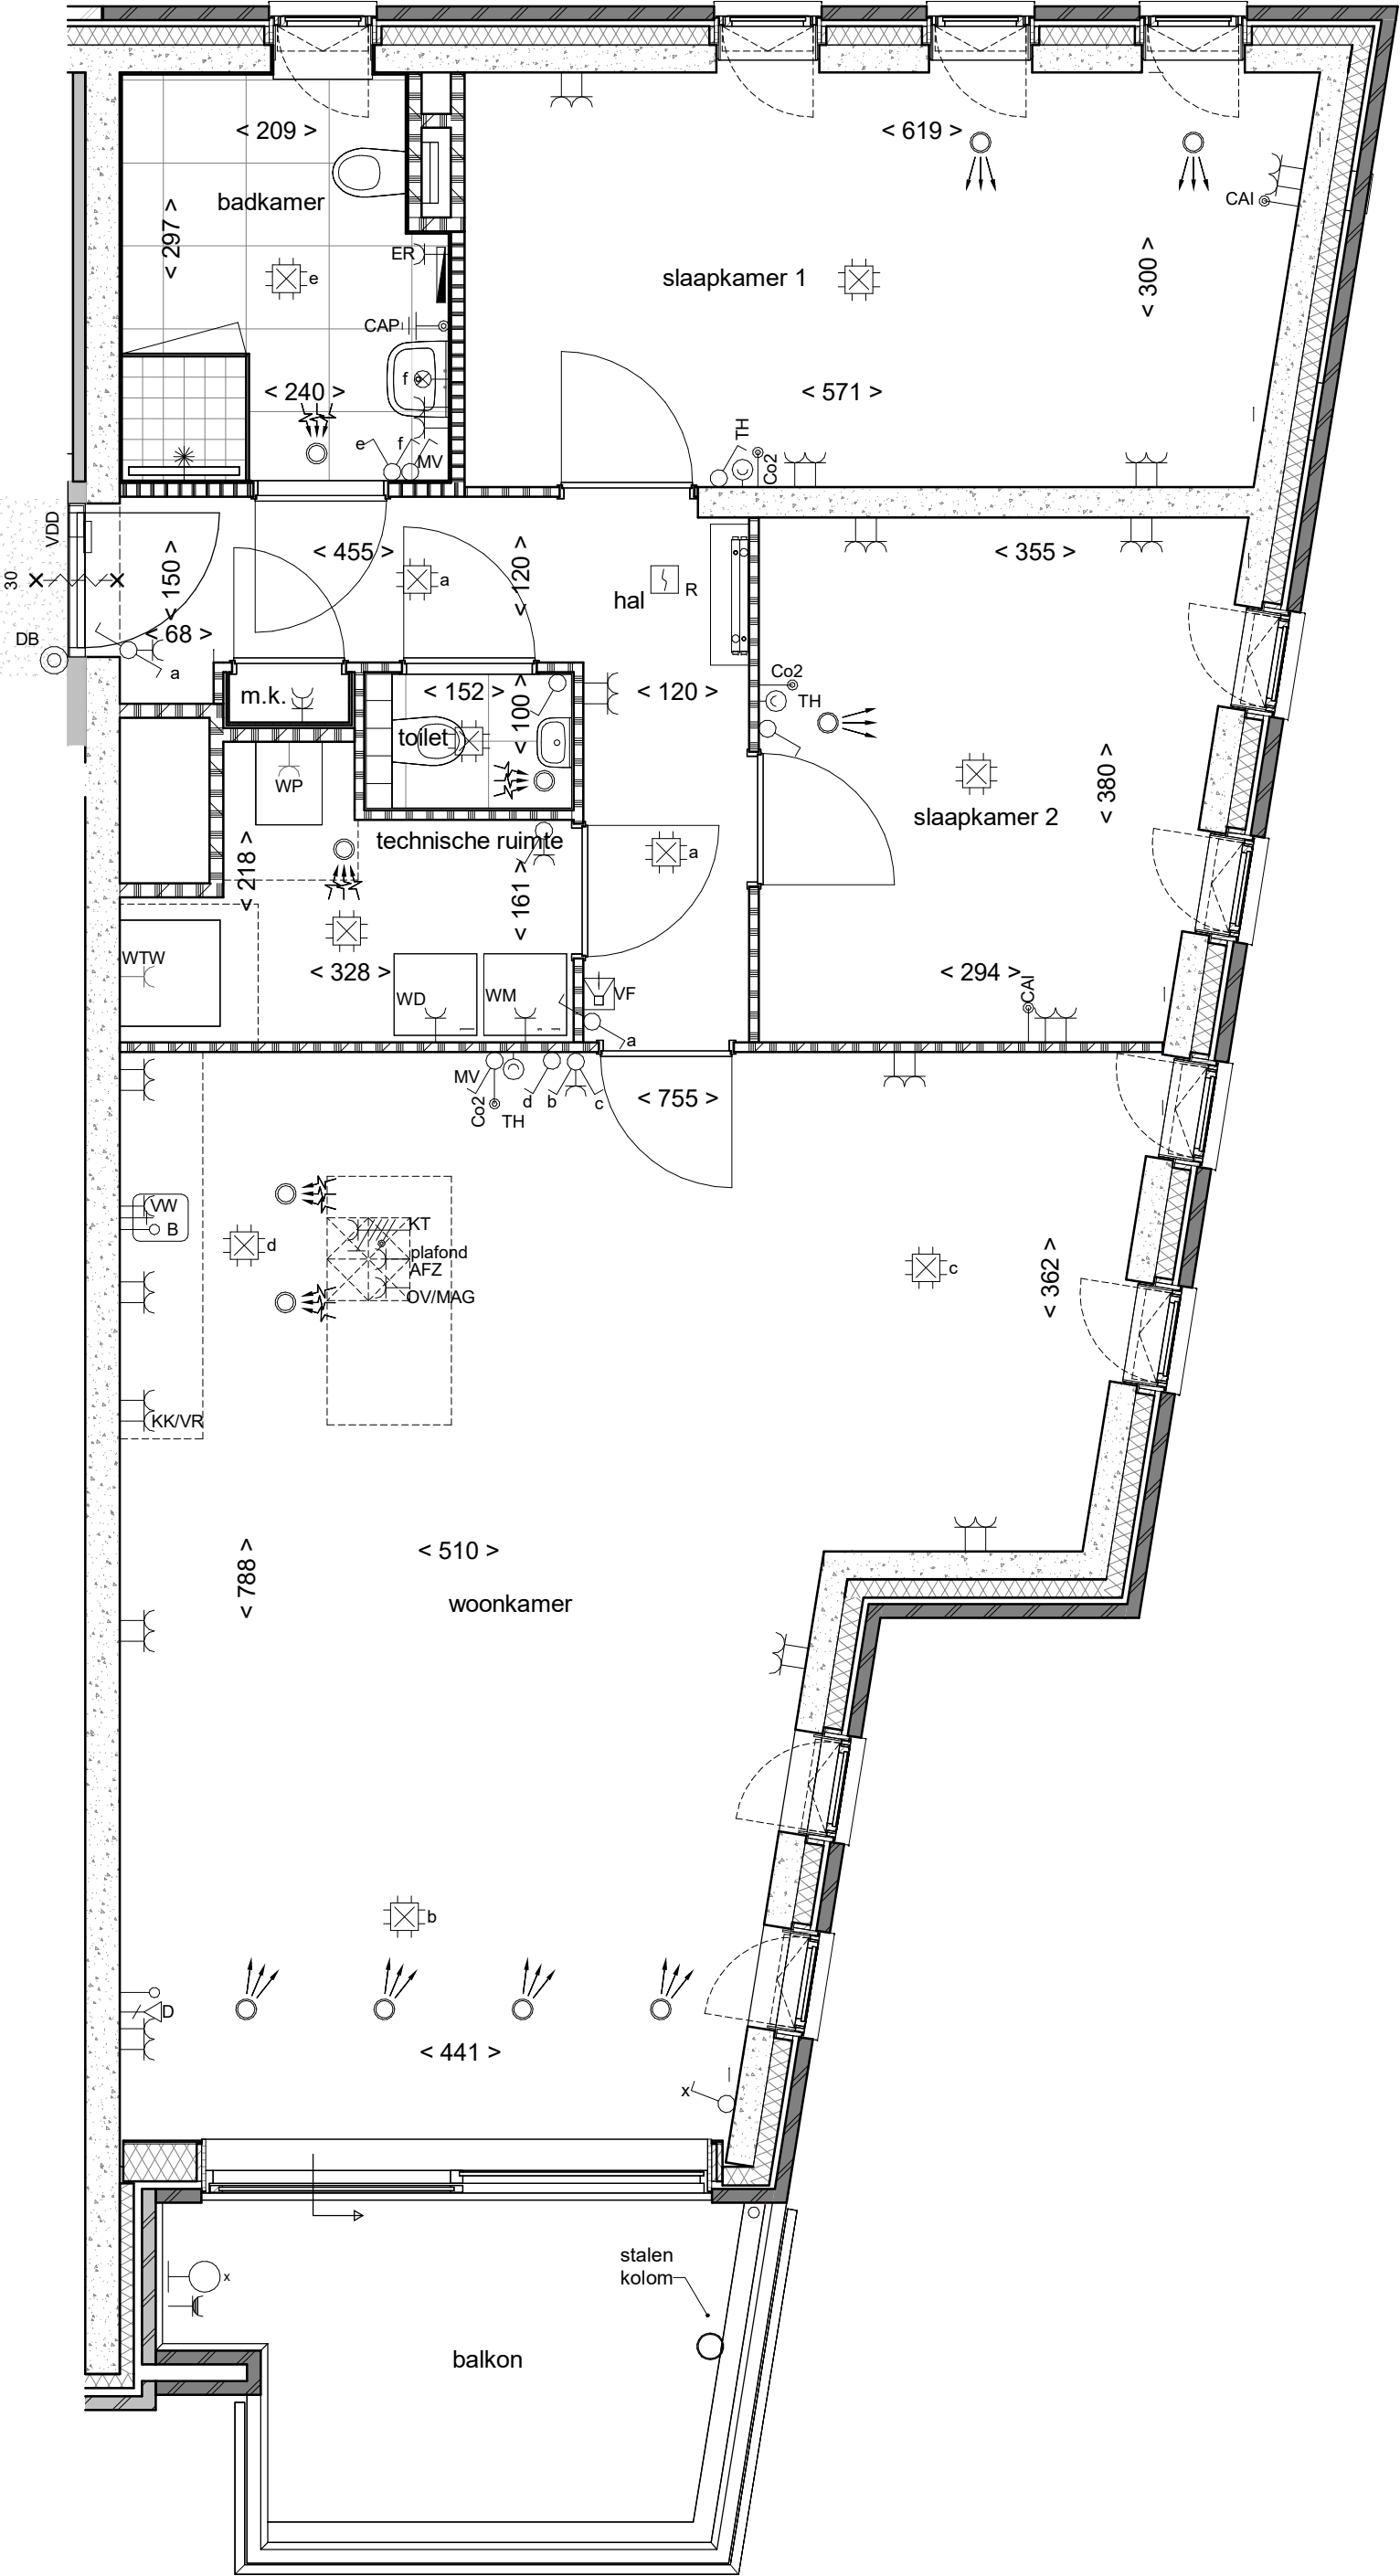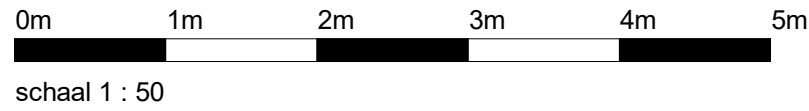

begane grond

eerste verdieping

tweede verdieping

derde verdieping




vierde verdieping

vijfde verdieping


Plattegrond

Bnr. 12


Plaats M.V.-ventielen zijn indicatief

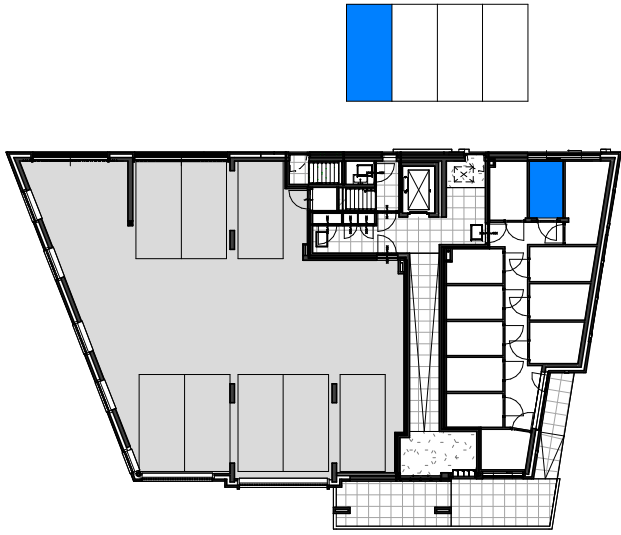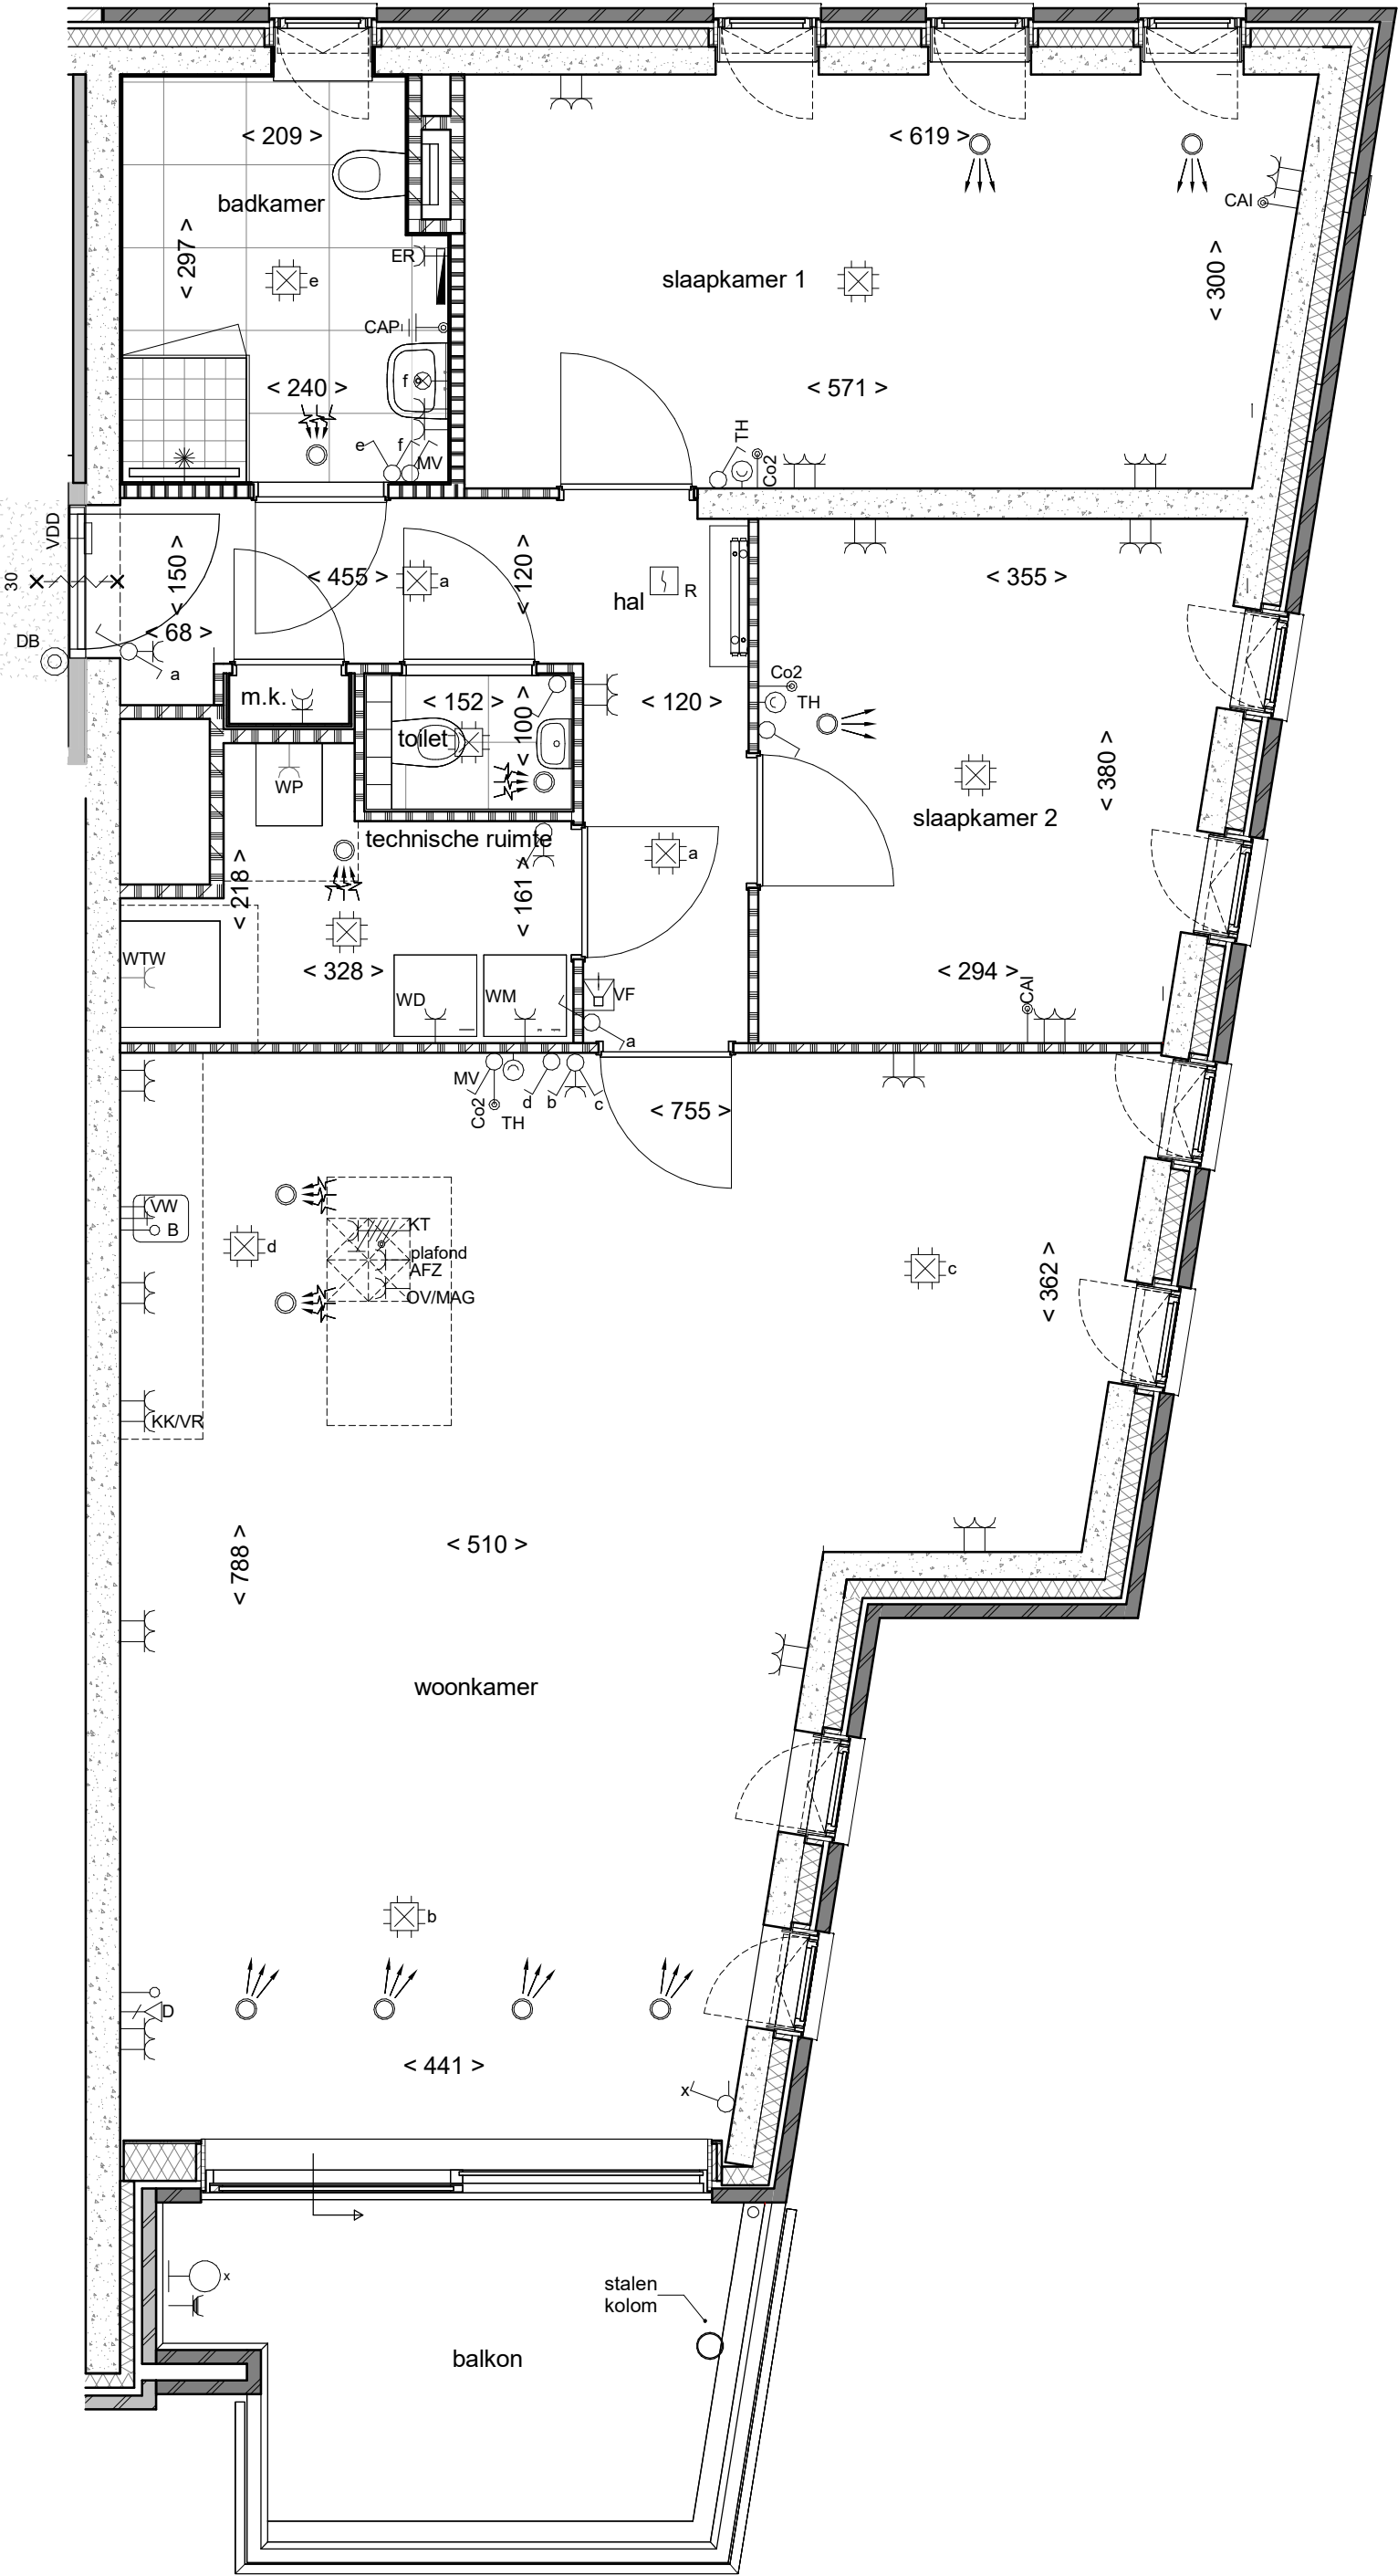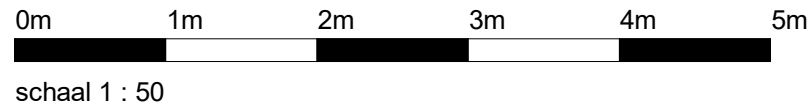


begane grond

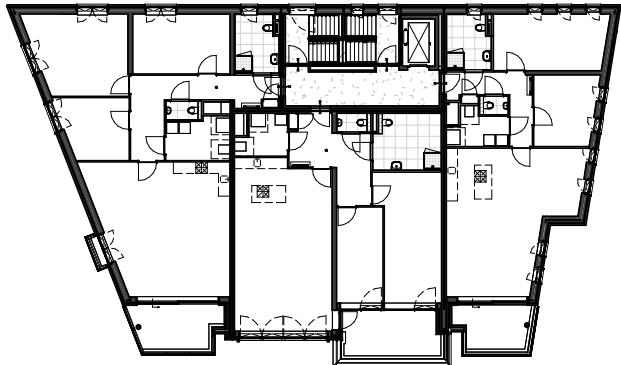


eerste verdieping

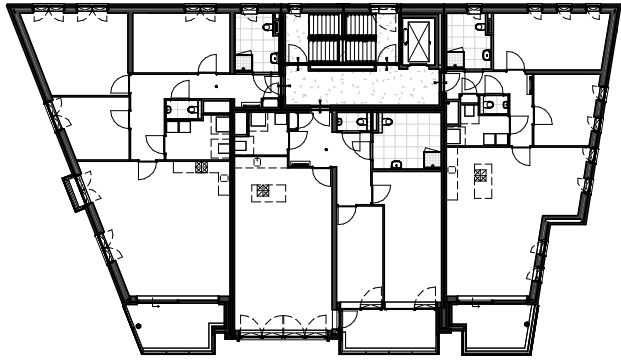


tweede verdieping

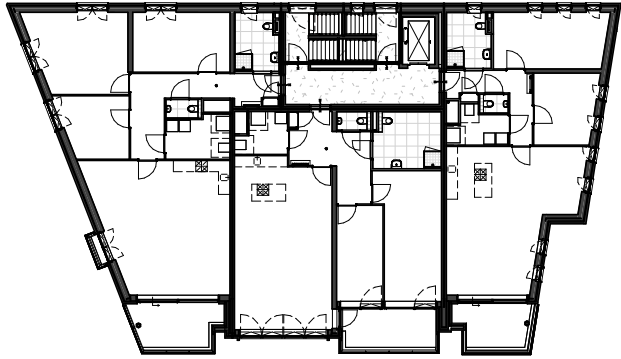

derde verdieping

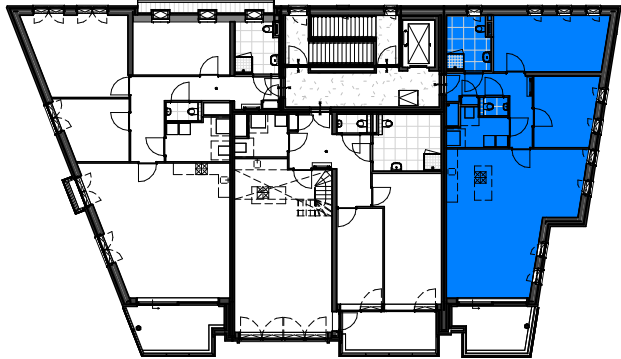

vierde verdieping

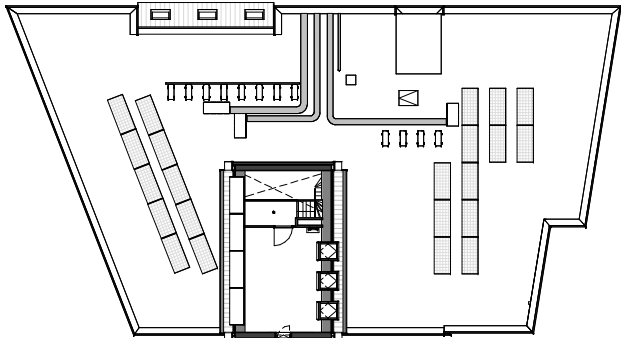

vijfde verdieping



Voorgevel



Rechter zijgevel



Achtergevel



Linker zijgevel

Installaties op dakverdieping
zijn indicatief weergegeven.
Posities nader te bepalen

GEVELAANZICHTEN

B B H D
architecten

Projectomschrijving 12 APPARTEMENTEN IN HET PLAN REGENTES TE UITHOORN

I.O.V. BPD ONTWIKKELING BV. REGIO NOORD-WEST TE AMSTERDAM

Tekeningnummer VK-00 Schaal 1 : 200


Projectnummer 2015017 Formaat A2

Bladnr. Datum


get. 13-06-2025

VK-G01 gew.


parkeren	parkeren	parkeren	parkeren
12	09	06	03

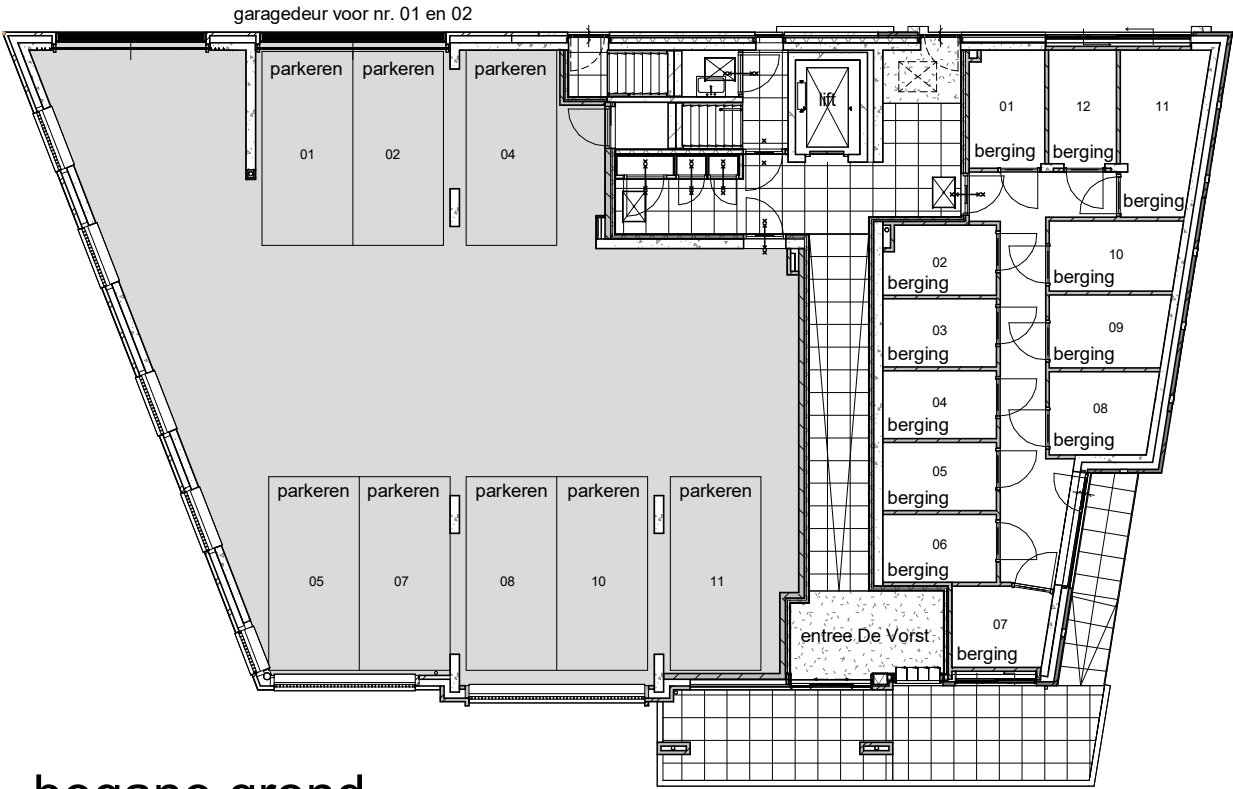


begane grond

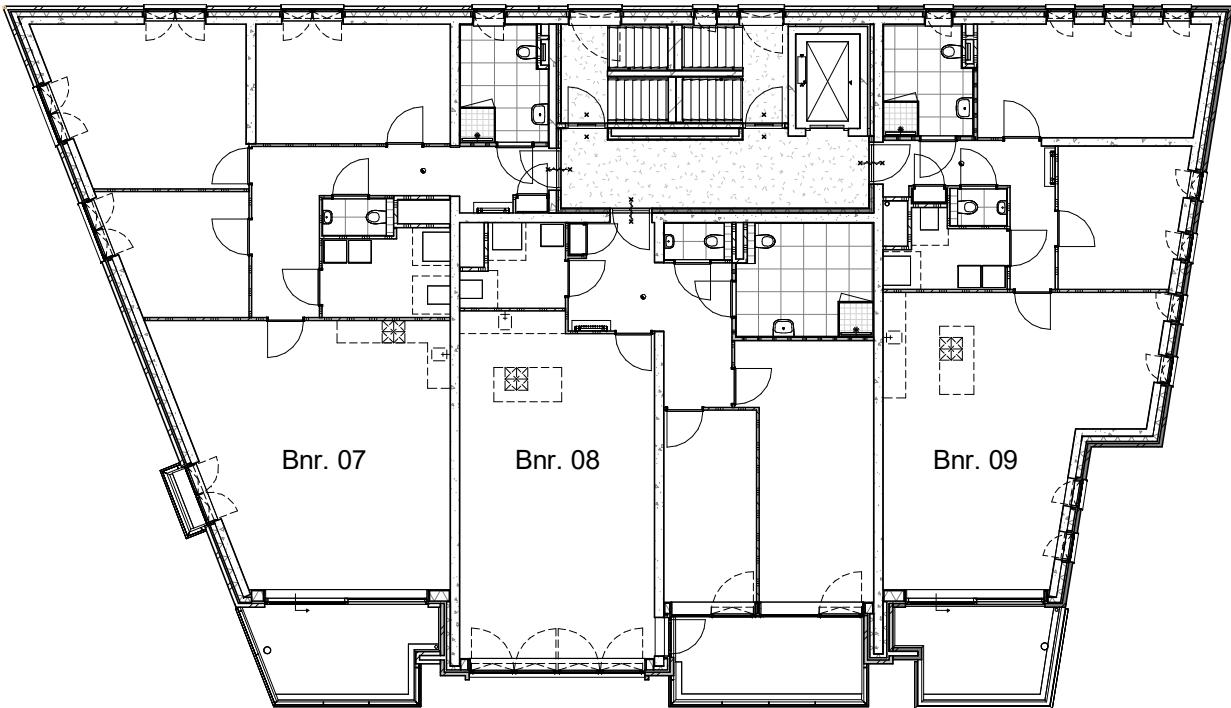


derde verdieping

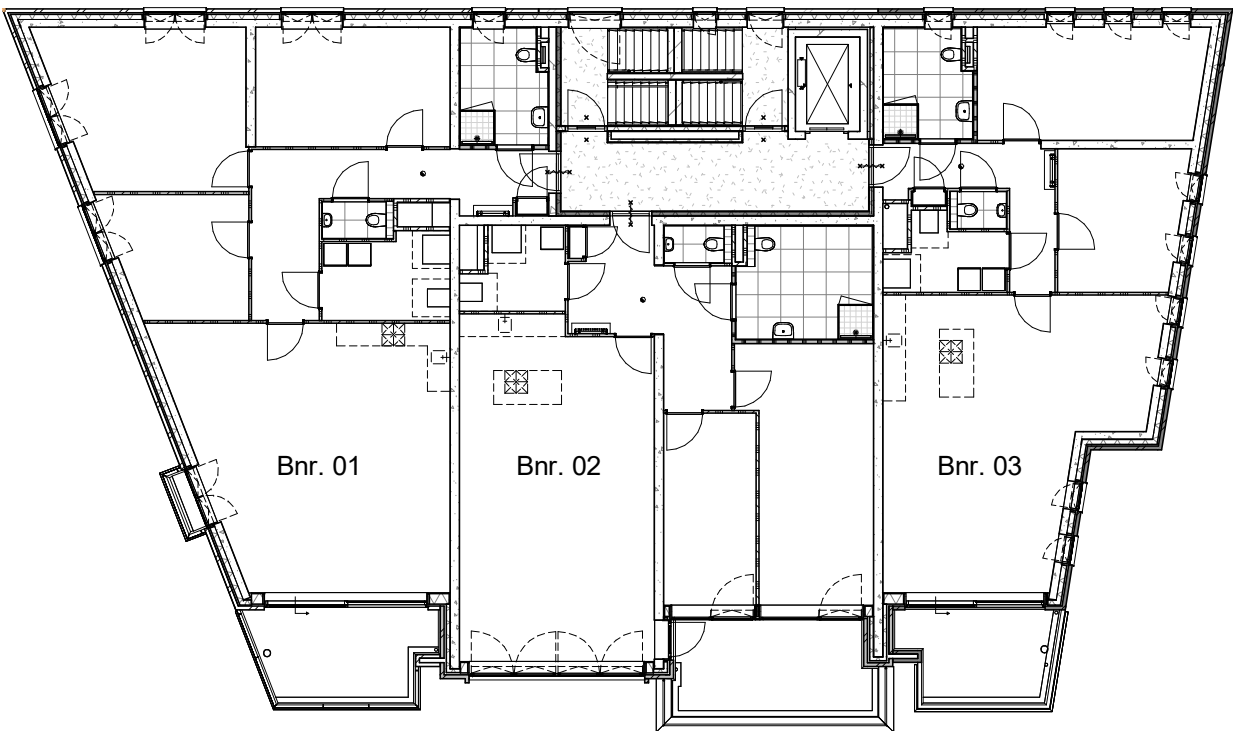


eerste verdieping

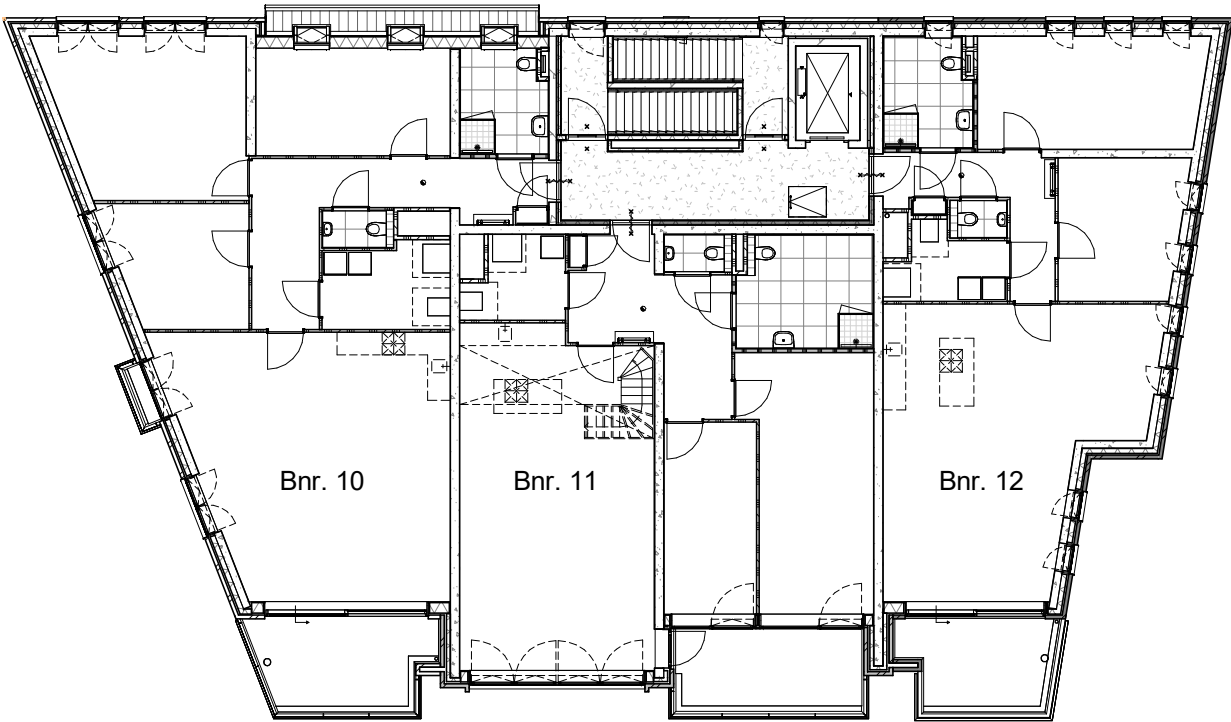

vierde verdieping

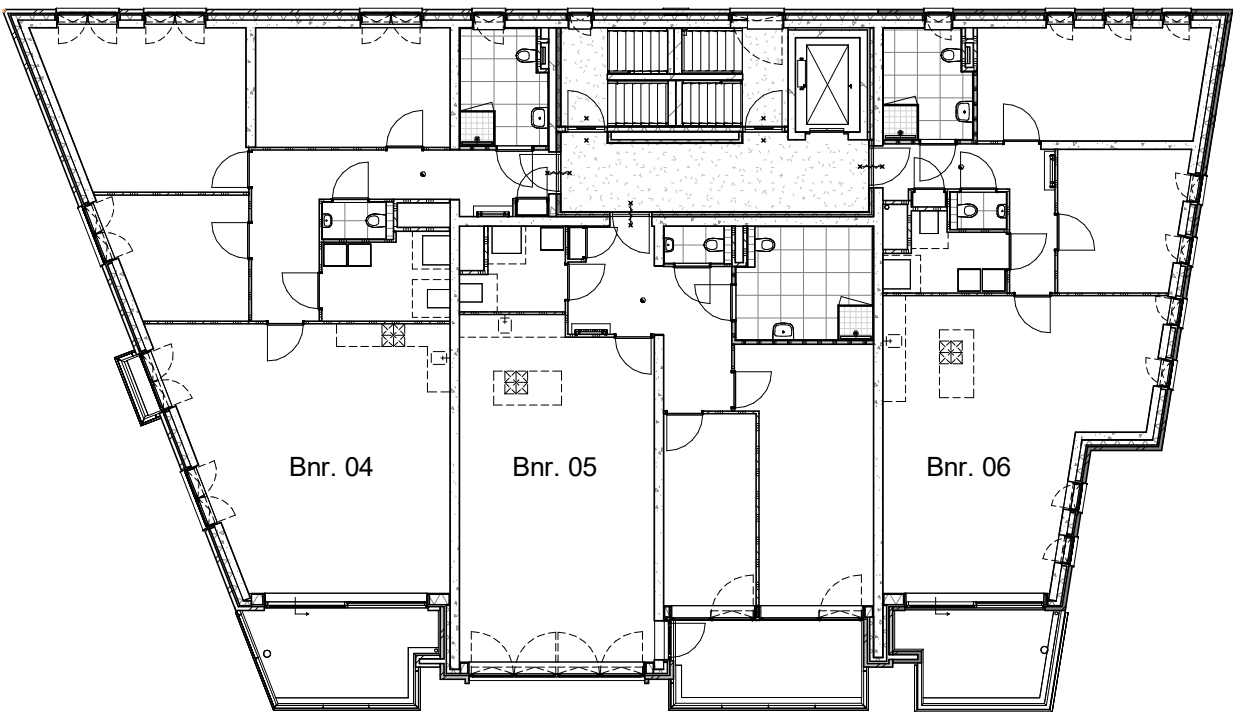

tweede verdieping

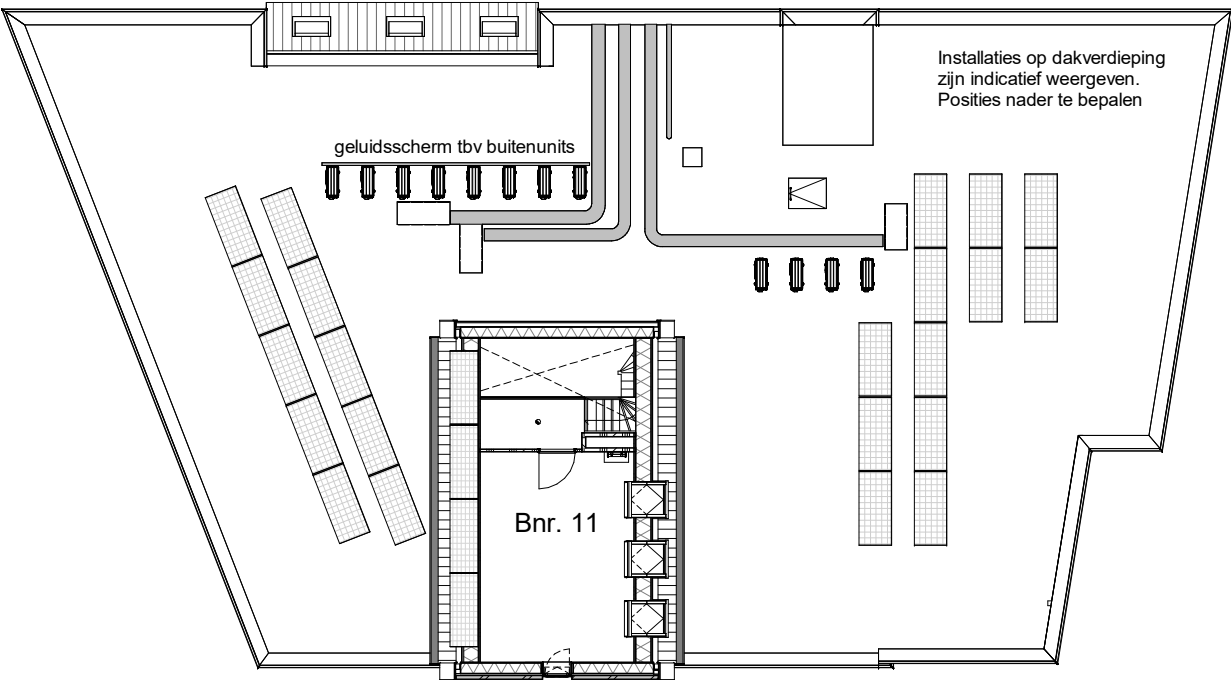

vijfde verdieping

LAAGOVERZICHTEN

B B H D
architecten

Projectomschrijving	12 APPARTEMENTEN IN HET PLAN REGENTES TE UITHOORN		
	I.O.V. BPD ONTWIKKELING BV. REGIO NOORD-WEST TE AMSTERDAM		
Tekeningnummer	VK-00	Schaal	1 : 200
Projectnummer	2015017	Formaat	A2
	Bladnr.	Datum	
		gvt.	13-06-2025
		gew.	

VK-P01

Renvooi

	wandcontactdoos enkelvoudig met randaarde		schakelaar 1-polig		beldrukker	Hoogte schakelmateriaal: (hoogtematen zijn circa maten - mm+vloer)
	wandcontactdoos enkelvoudig met randaarde, spatwaterdicht		schakelaar, mechanische ventilatie		videofoon	
	wandcontactdoos tweevoudig met randaarde		schakelaar, serie		thermostaat	
	wandcontactdoos 2-voudig met randaarde		schakelaar, wissel		centraal aardpunt	
	Contactdoos, perilex 2 fasen		schakelaar, kruis		badkamerradiator	<u>Algemeen:</u>
	enkelvoudige contactdoos, bedraad (zie codering)		combinatie schakelaar enkelp. en wcd enkelv. met randaarde		ventilatieventiel afvoer	Schakelaars 1050+
	aansluitpunt onbedraad, zowel sterk- als zwak-stroom, (zie codering)		combinatie schakelaar wissel en wcd enkelv. met randaarde		ventilatieventiel toevoer	Schakelaars ter plaatse van trap 900+ trede
	aansluitpunt bedraad, zowel sterk- als zwak-stroom, (zie codering)		combinatie schakelaar serie en wcd enkelv. met randaarde			Co2 1600+
	wandlichtpunt		rookmelder, optisch			Thermostaat 1600+
	wandlichtpunt (buiten)					Beldrukker 1200+
	centraaldoos met lichtpunt		vrijloopdranger			Videofoon 1600+

Afkortingen:

AFZ	afzuigkap
B	boiler
CAI	centrale antenne inrichting
CAP	centraal aardpunt
DB	deurbel
ER	electrische radiator
KK	koelkast
KT	kooktoestel
MAG	(combi) magnetron
MV	mechanische ventilatie
OV	oven
TH	thermostaat
VV	vloerverwarming verdeler
VDD	vrijloopdeurdranger
VR	vriezer
VW	vaatwasser
WD	wasdroger
WM	wasmachine
WP	warmtepomp
WTW	warmteterugwinning

OPMERKINGEN
- Definitieve aantal en locatie mv-ventielen nader te bepalen door installateur
- Symbolen ter indicatie, nadere uitwerking op basis van berekeningen, regelgeving en onderlinge afstemming installatieonderdelen, constructie en bouwkundige uitgangspunten

B B H D architecten			
Projectomschrijving	12 APPARTEMENTEN IN HET PLAN REGENTES TE UITHOORN		
	I.O.V. BPD ONTWIKKELING BV. REGIO NOORD-WEST TE AMSTERDAM		
Tekeningnummer	VK-00	Schaal	1 : -
Projectnummer	2015017	Formaat	A3
	Bladnr.	Datum	
		get.	13-06-2025
		gew.	

VK-R01