




Voorgevel
1 : 100




Linker zijgevel
1 : 100




Achtergevel
1 : 100

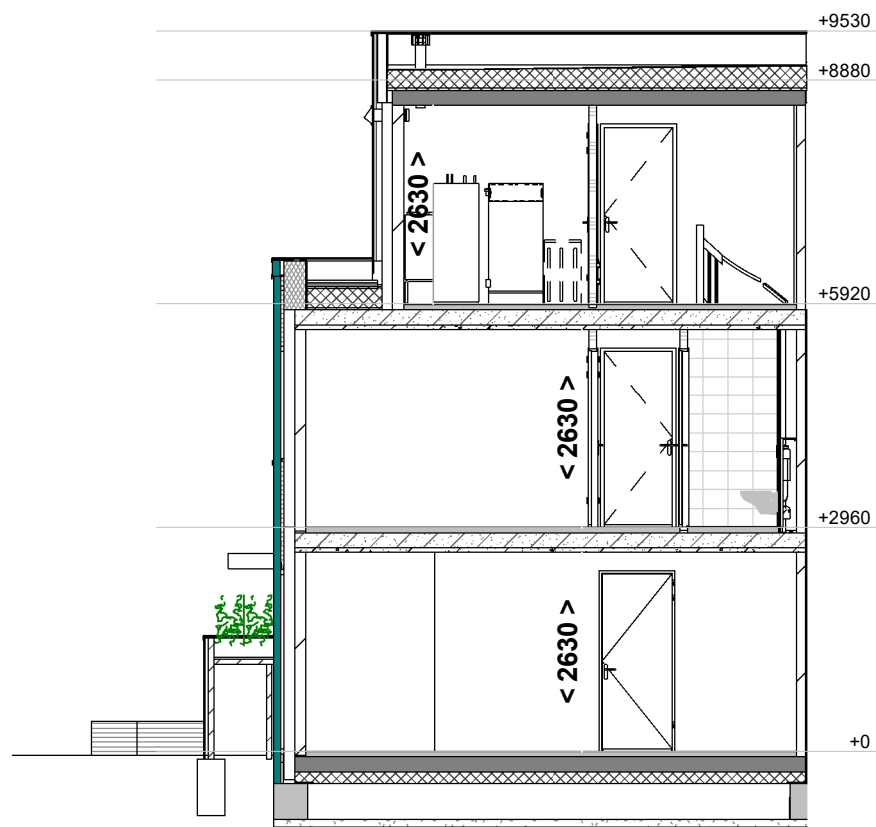


Doorsnede A - A
1 : 100

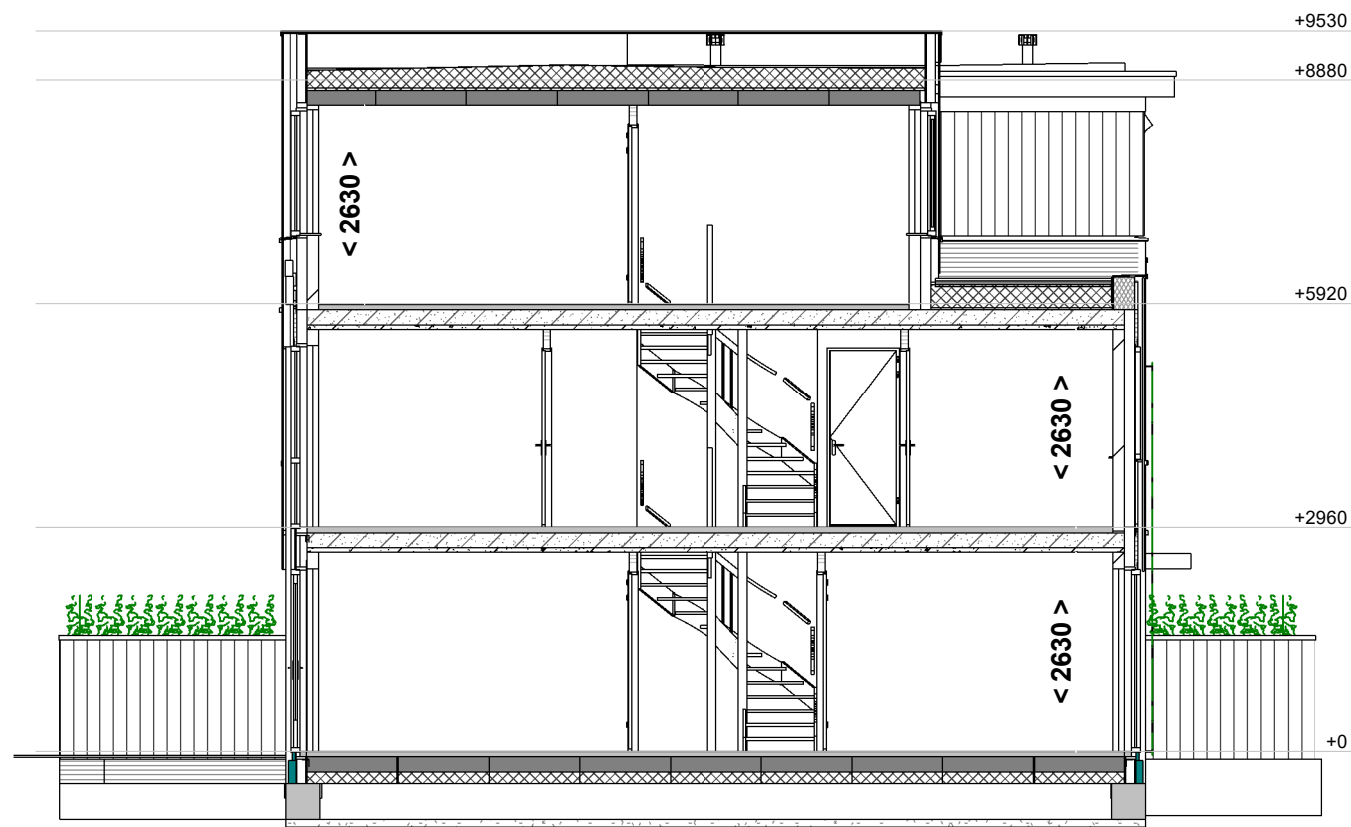


Doorsnede B - B
1 : 100

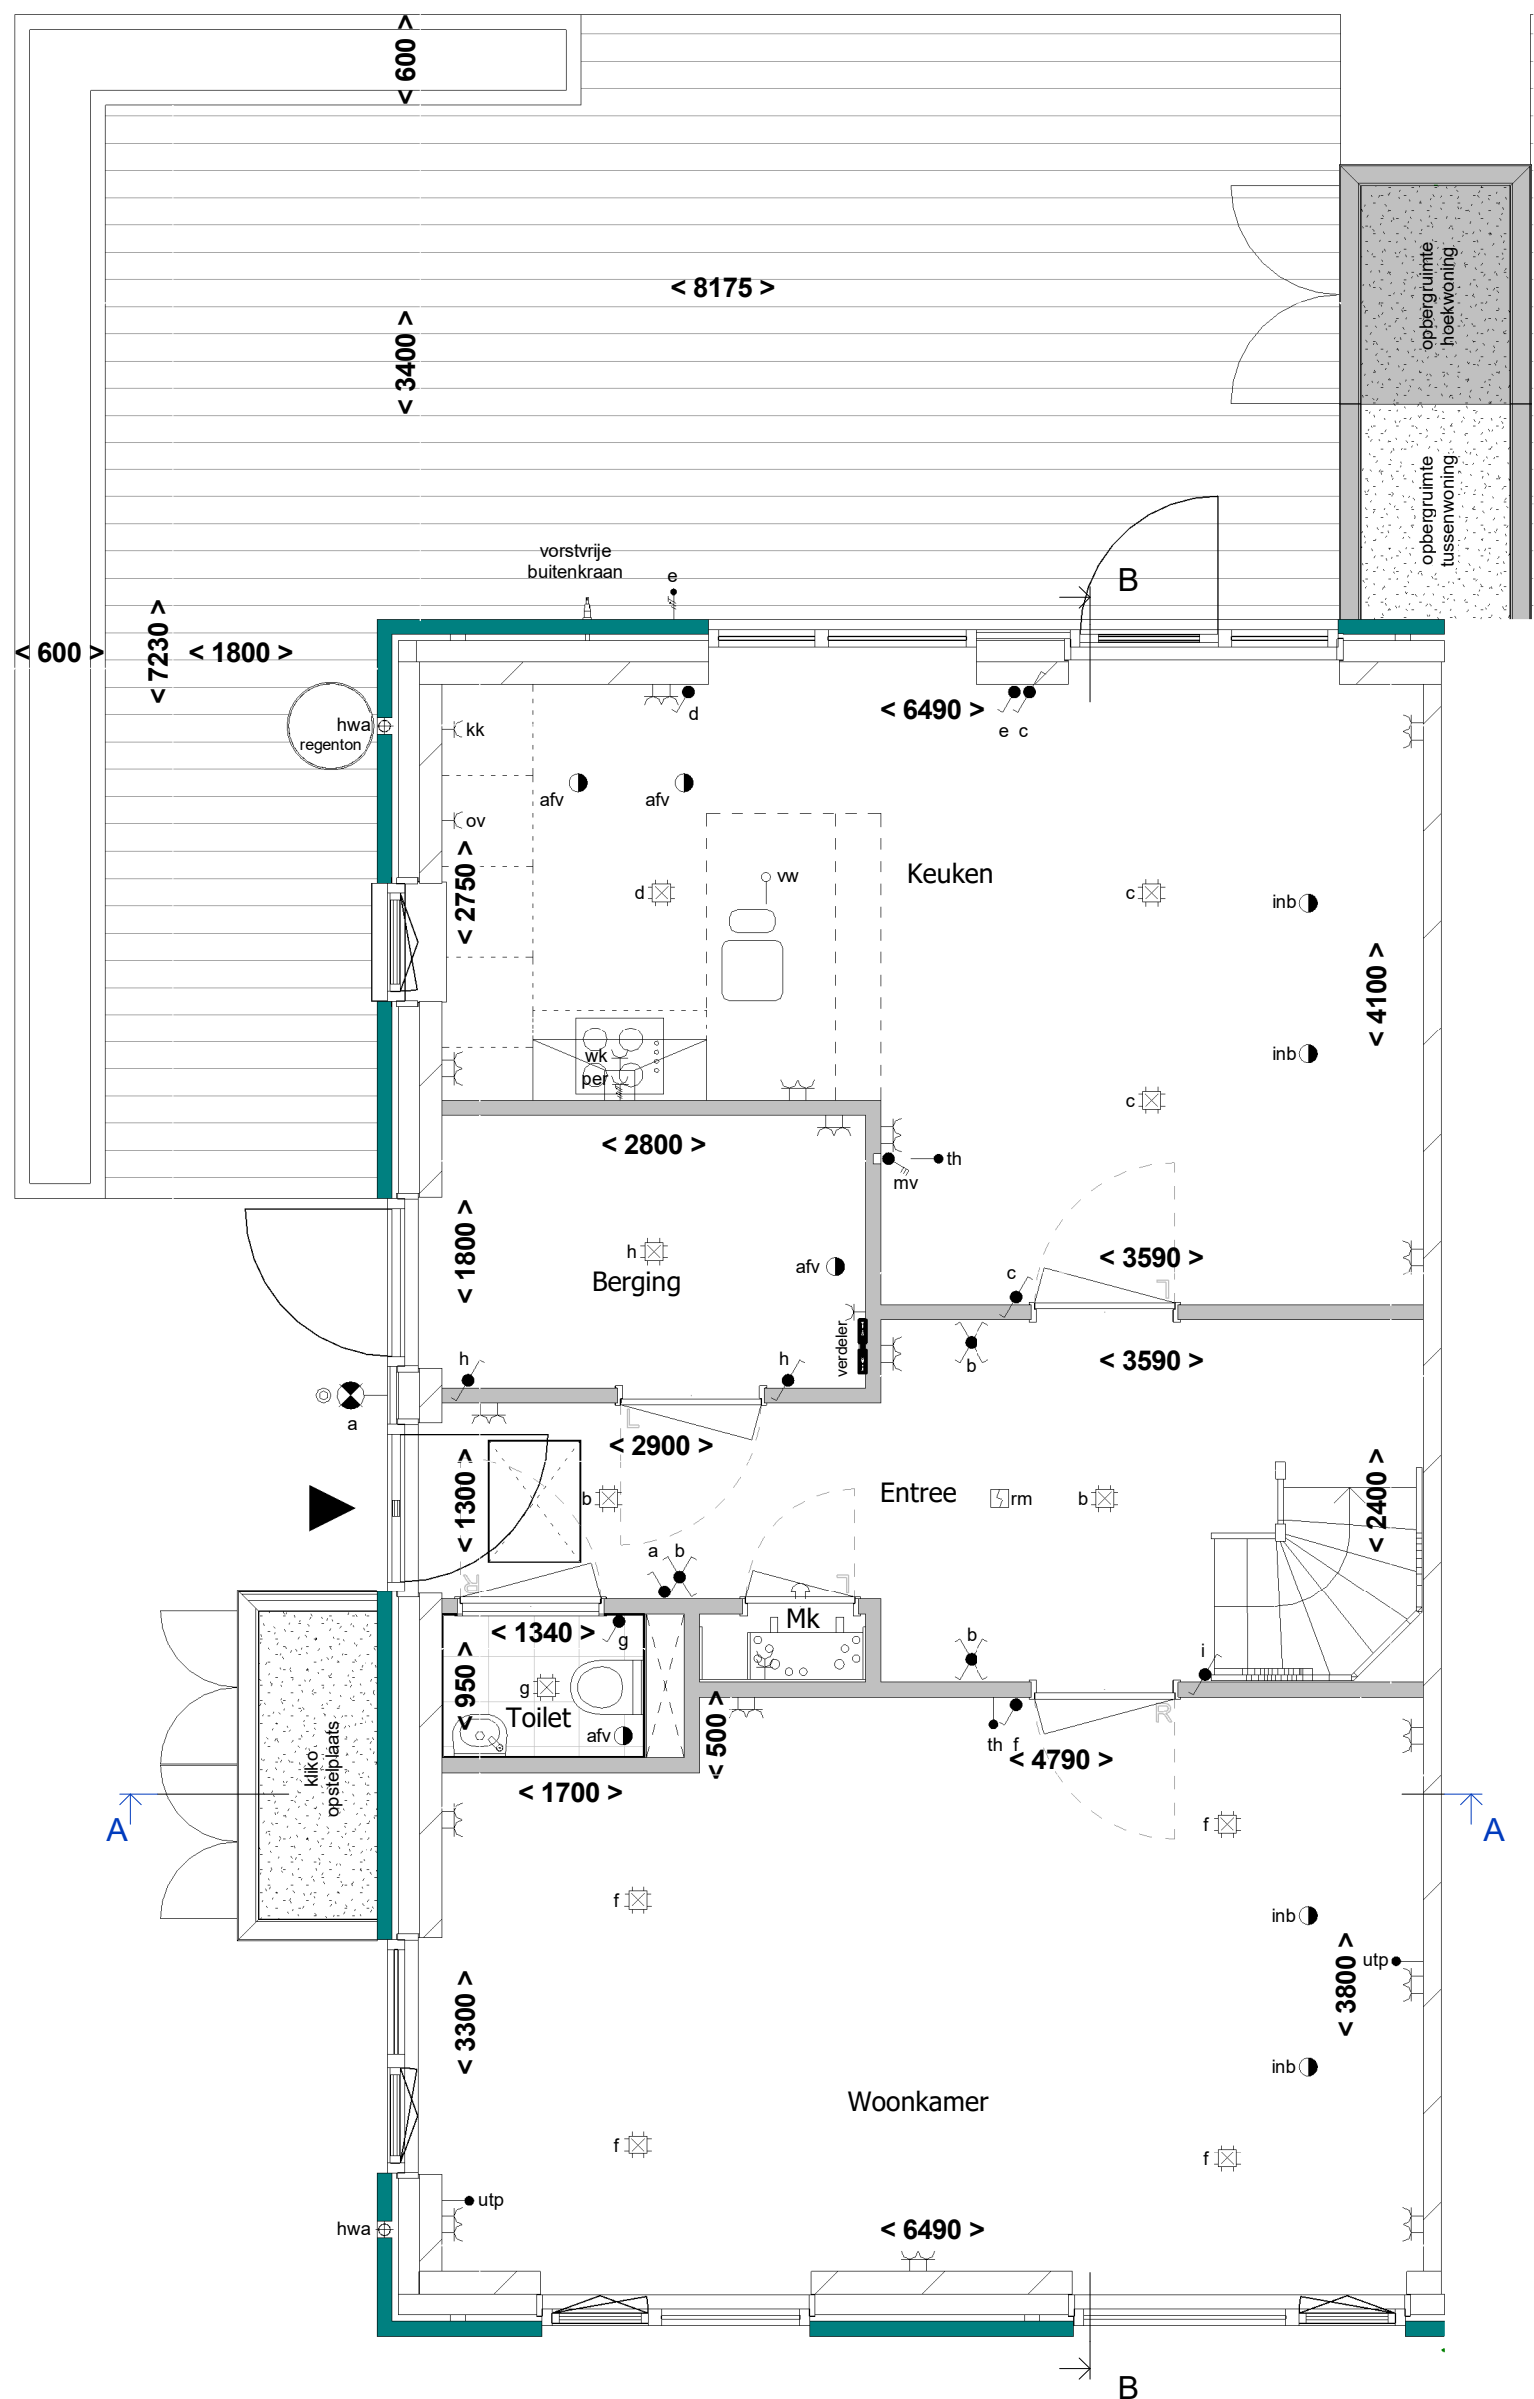


Begane grond
1 : 50

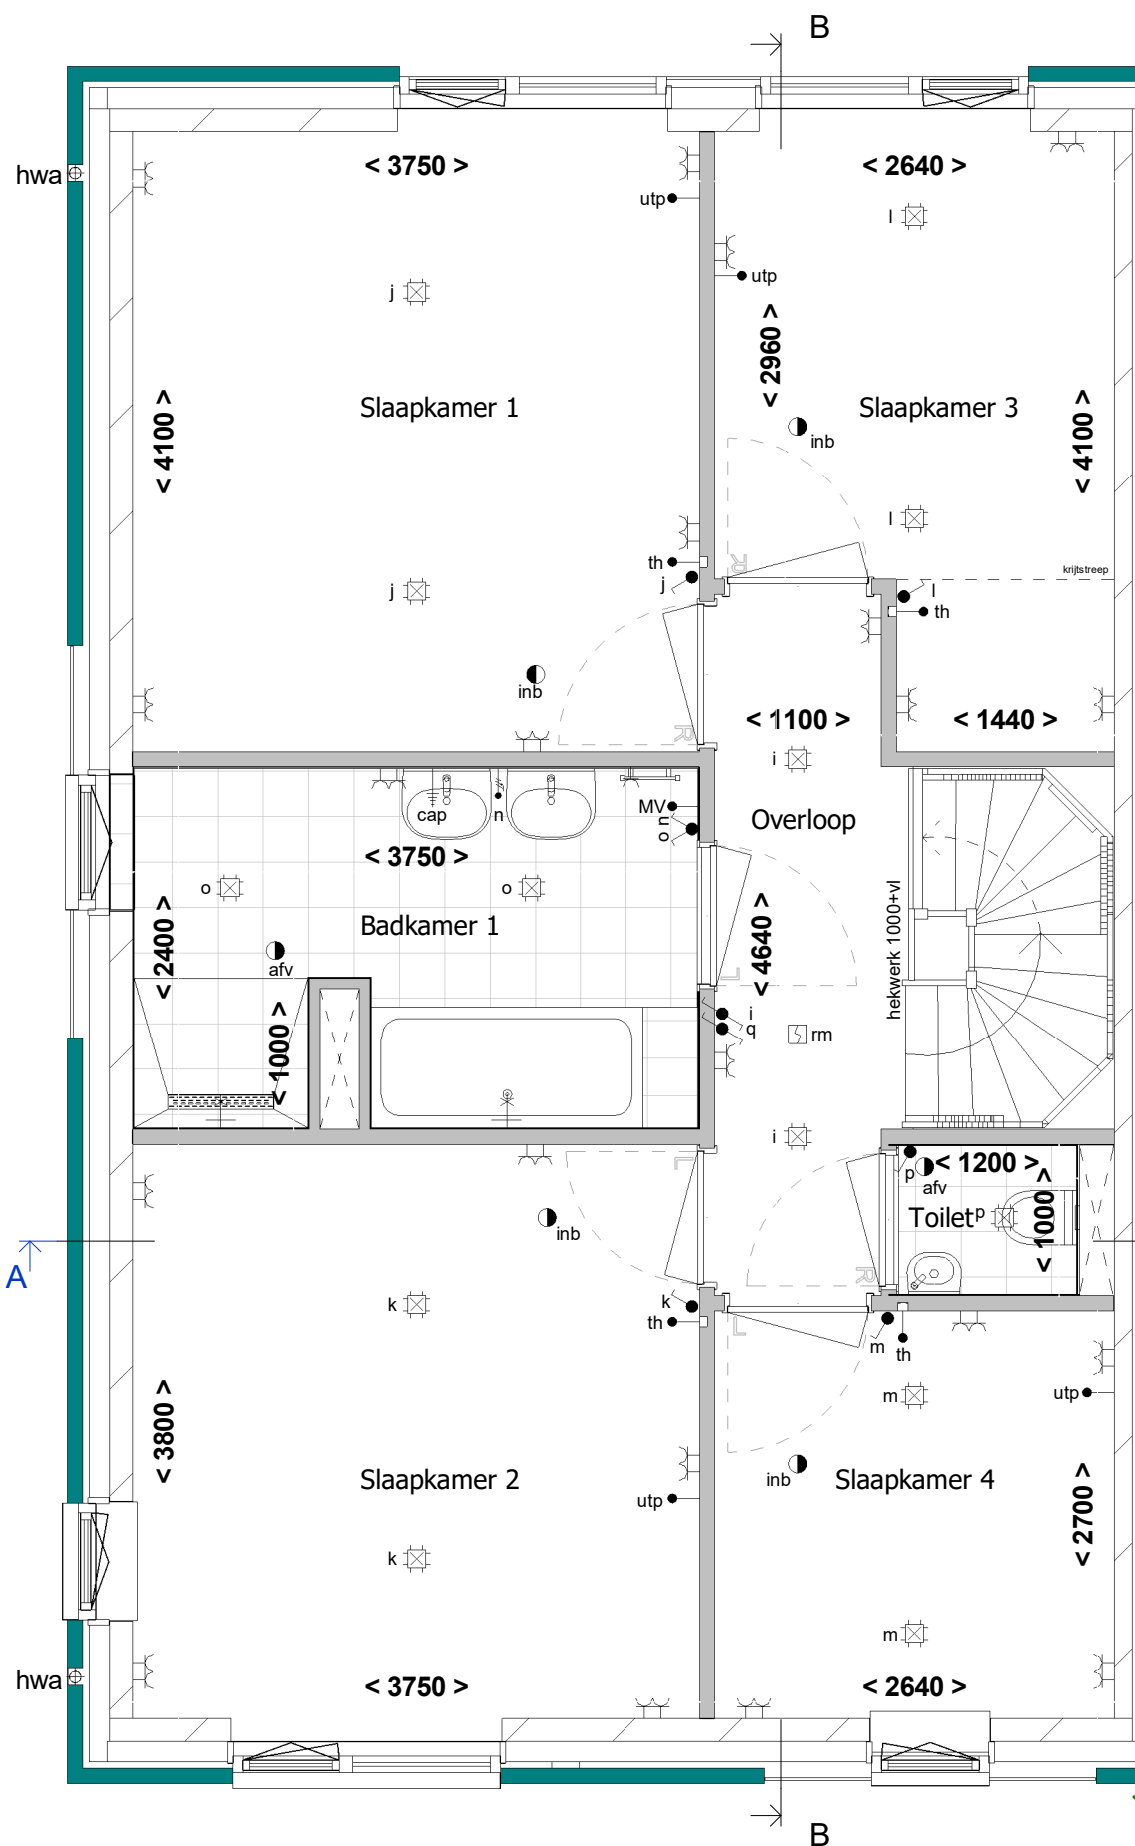

1e Verdieping
1 : 50

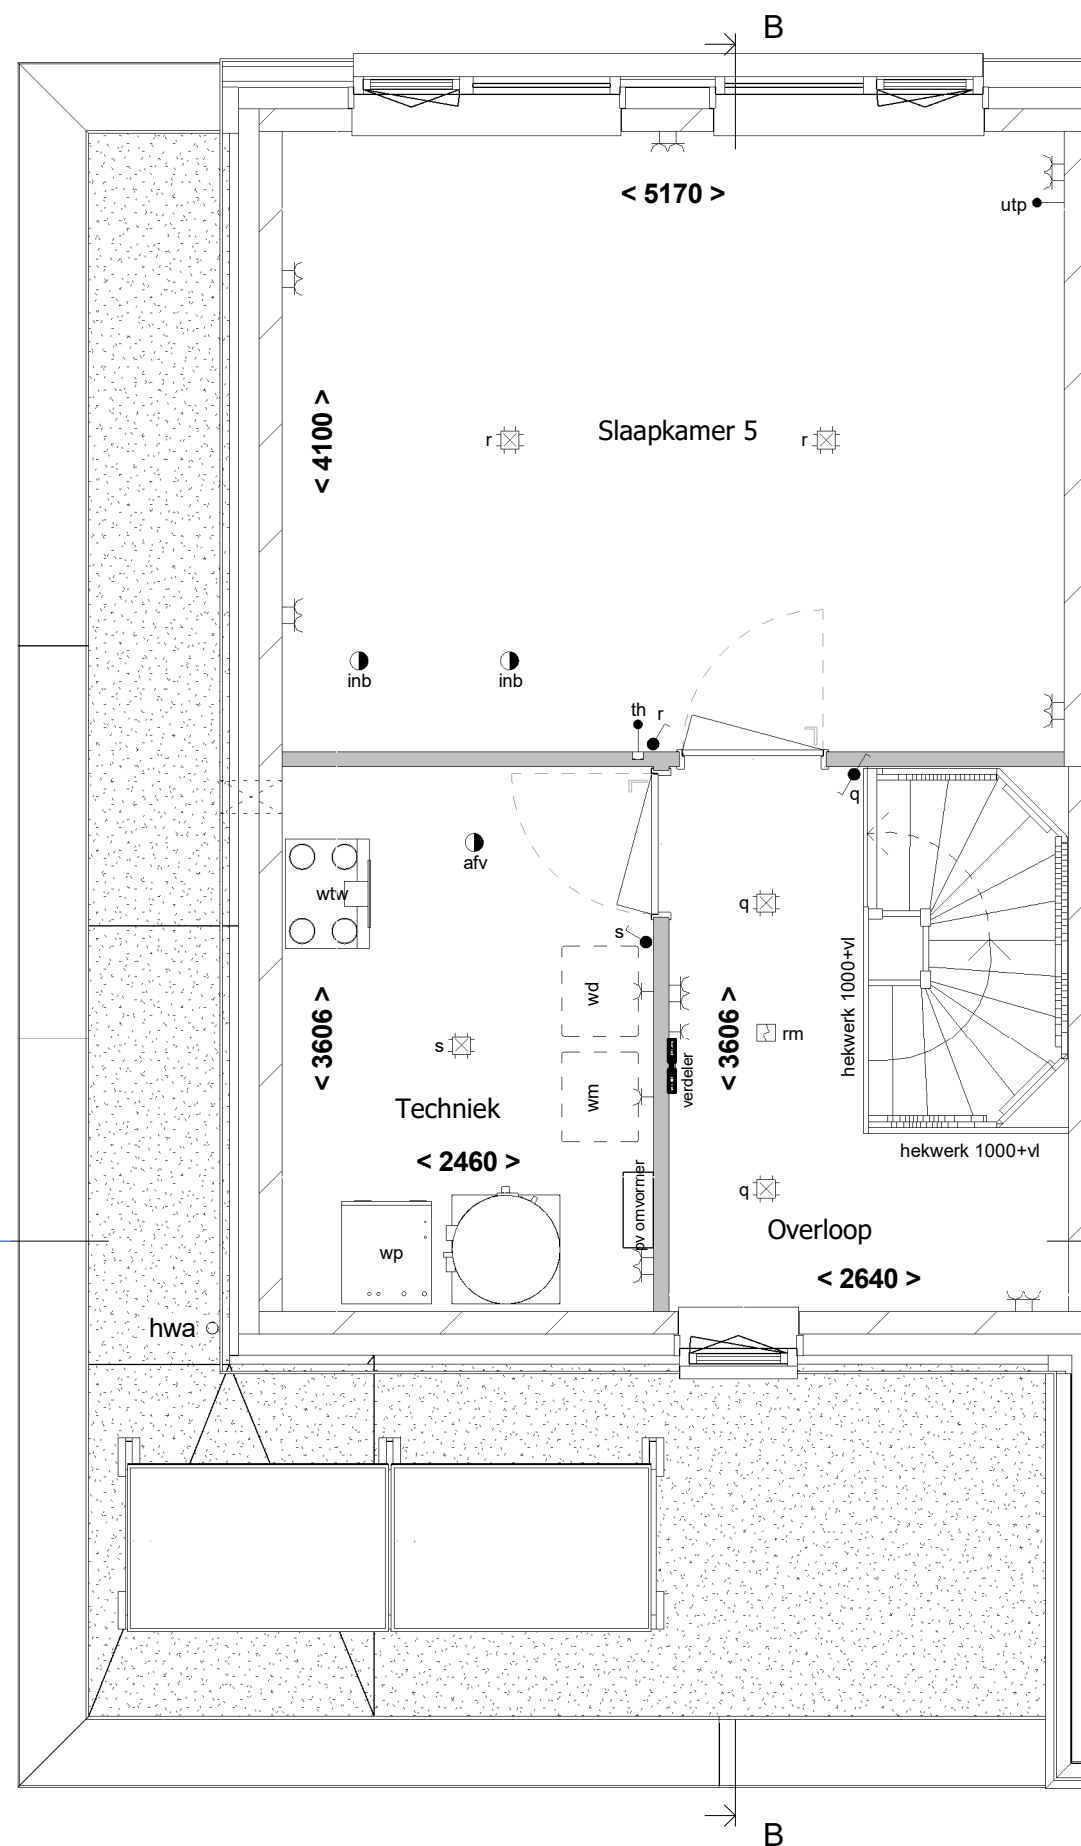

2e Verdieping
1 : 50

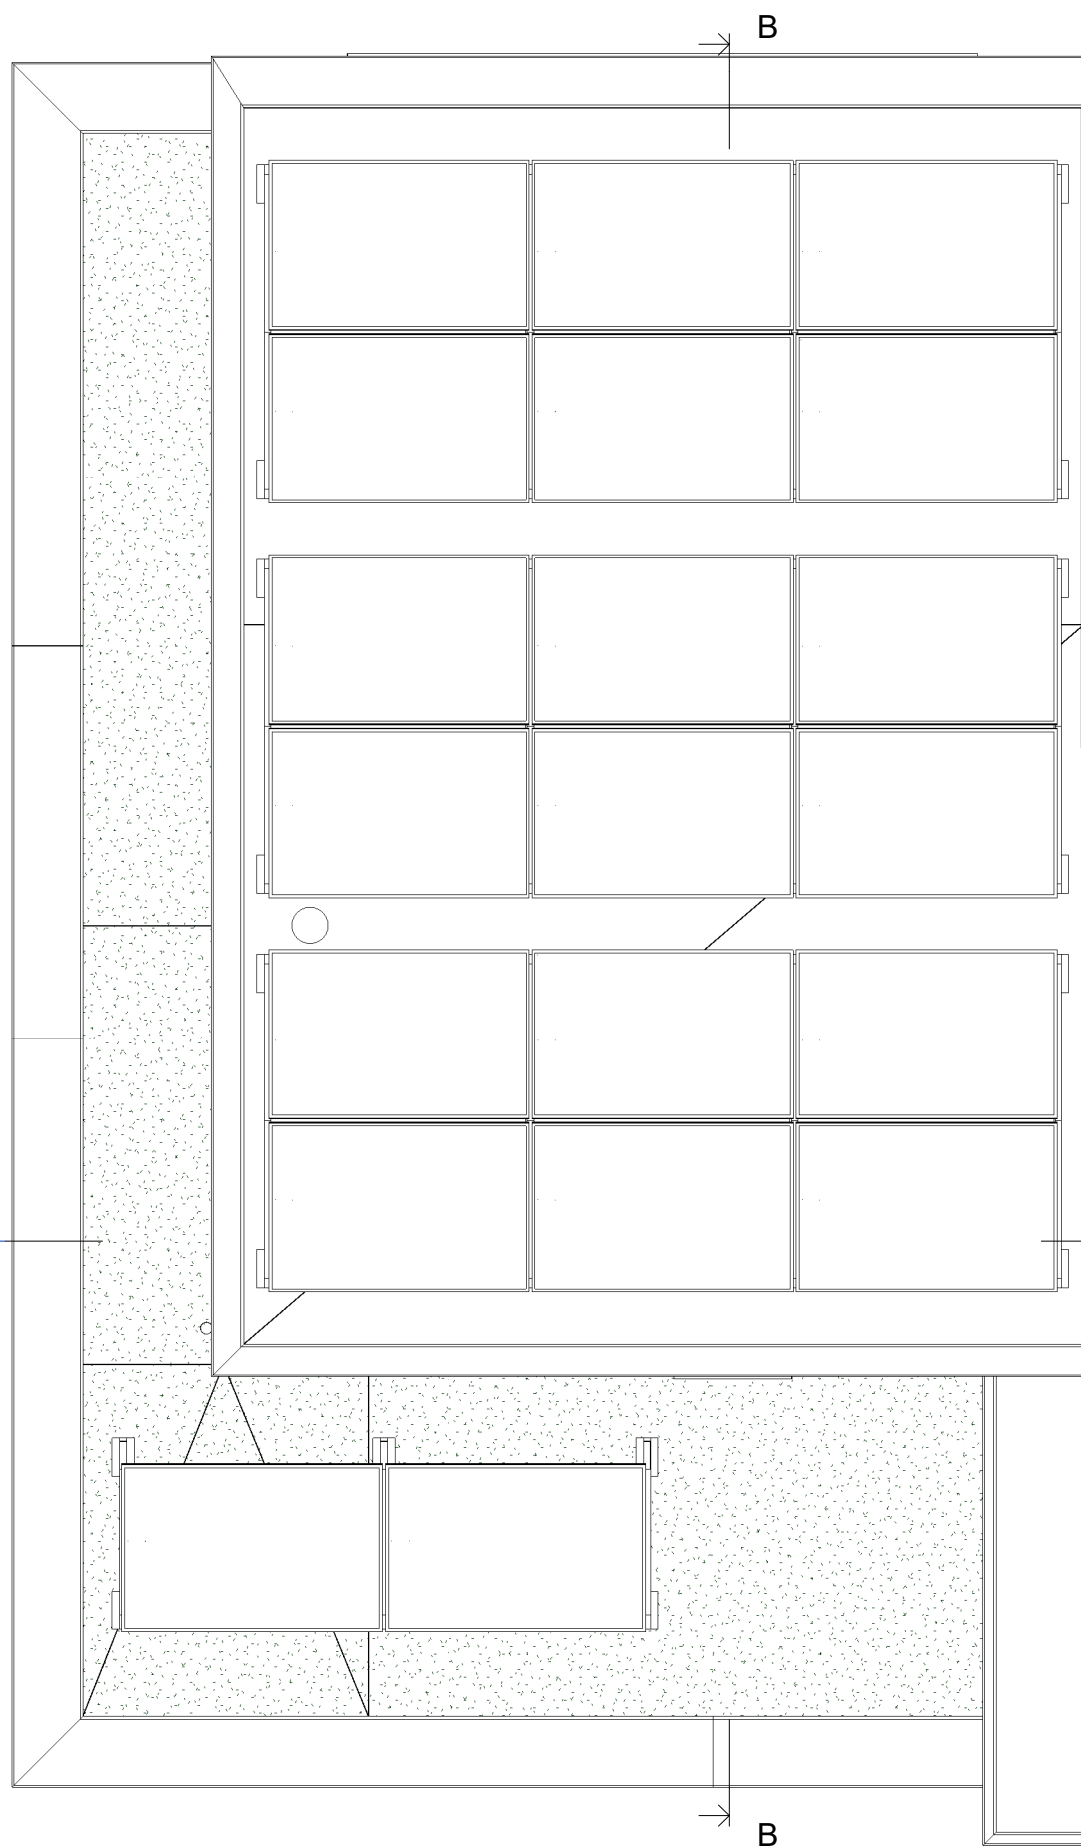

Het aantal PV-panelen is indicatief. Het totaal geïnstalleerd vermogen, zal volgens energieberekening uitgevoerd worden

Dakoverzicht
1 : 50

RENVOOI:

● schakelaar enkelpolig	co2 ● CO2 sensor
● lichtsterkte regelaar (dimmer)	RH ● RH sensor
● schakelaar tweepolig	MV ● MV sensor
● mv driefasenschakelaar	cai > aansluitpunt centrale antenne installatie
● serieschakelaar	> bedraad perlex aansluiting t.b.v. koken
● wisselschakelaar	● 230V voeding tbv hoofdbediening mv
● trekschakelaar	● telecom aansluiting
● kruisschakelaar	● th ● thermostaat
● centraaldoos	k of w ● water aansluiting
● aansluitpunt 1 fase, nul en beschermingscontact	utp ● bedrade leiding, utp
● wandaansluitpunt verlichting buiten	● centraal aardpunt
● verlichtingsarmatuur waterdicht	● bel
> wandcontactdoos enkel geaard	● rm drukknoop bel
> wandcontactdoos enkel waterdicht	● rookmelder gekoppeld
> wandcontactdoos dubbel geaard verticaal	● mechanische ventilatie uit de wand
> wandcontactdoos dubbel geaard horizontaal	● afv afzuigpunt
● contactdoos 3 fasen nul en aarde	● inb inblaaspunt
● bedrade leiding	EG extra geluidseisen
■ gevelmetselwerk	■ p prefab beton
■ gasbeton	■ prefab beton stabiliteitswand
■ kalkzandsteen	■ houtskeletbouw wand
■ draai-kiepraam	vr ventilatierooster op het glas
■ kiepraam	p paneel
■ verdeler vloerverwarming (afmetingen indicatief)	
■ elektrische radiator (afmetingen indicatief)	
■ inbouwsteen mus	
■ inbouwsteen gierzwaluw	
■ insectenblok	
■ muurrooster t.b.v. toevoer ventilatie	
	Indelingen van sanitaire ruimtes, keukens en plaatsbepaling technische onderdelen zijn indicatief
	wk wasemkap wm wasmachine
	vw vaatwasser wd wasdroger
	ov oven
	kk koelkast
	k koudwater
	w warmwater

INSTALLATIES: Positie van de installaties zijn indicatief

Voor accordo d.d.:
De verkrijger(s):

Er kunnen geen rechten worden ontleend aan de volgende op deze tekening aanwezige zaken:

- Afval- en afvalvoorziening en 3D weergave
- Situatie tekening en inrichting openbaar gebied
- Gevelaansichten van overheid andere op deze tekening aangegeven bebouwing
- Weergave van aangrenzende bebouwing zoals bouwmuren, optionele uitbouwen, etc. zijn mogelijk aan veranderingen onderhevig.
- Posities en aantal PV panelen

De op tekening aangegeven afmetingen zijn in millimeters, eventueel afwijkingen en kunnen in de praktijk afwijken.
De plattegronden zijn qua maatvoering niet geschikt voor opdrachten door koper aan derden.



RUNDAEL

revisie nr:	omschrijving:	datum:	door:
project: Boomgaard 24 woningen te Nieuwegein			
onderdeel: Verkoop bouwnummer 04			
opdr.gaver: V.o.f. ontwikkelingscombinatie BPD/KWP Rijnhuizen			
getek.: TDC	schaal: 1:50 / 1:100	proj. nr.:	blad:
datum: 01-10-2025	format: A1	25003	400-004
Correspondentieadres: Postbus 485 7300 AL Apeldoorn			
Ufkes een VolkerWessels onderneming			
Boogschutstraat 44, 7324 BA APELDOORN			
T +31 (0)55 578 84 41			
E ufkes@ufkeswessels.com			
https://www.ufkeswessels.nl			
KvK-nr. 08040761			
© 2025 Ufkes			