
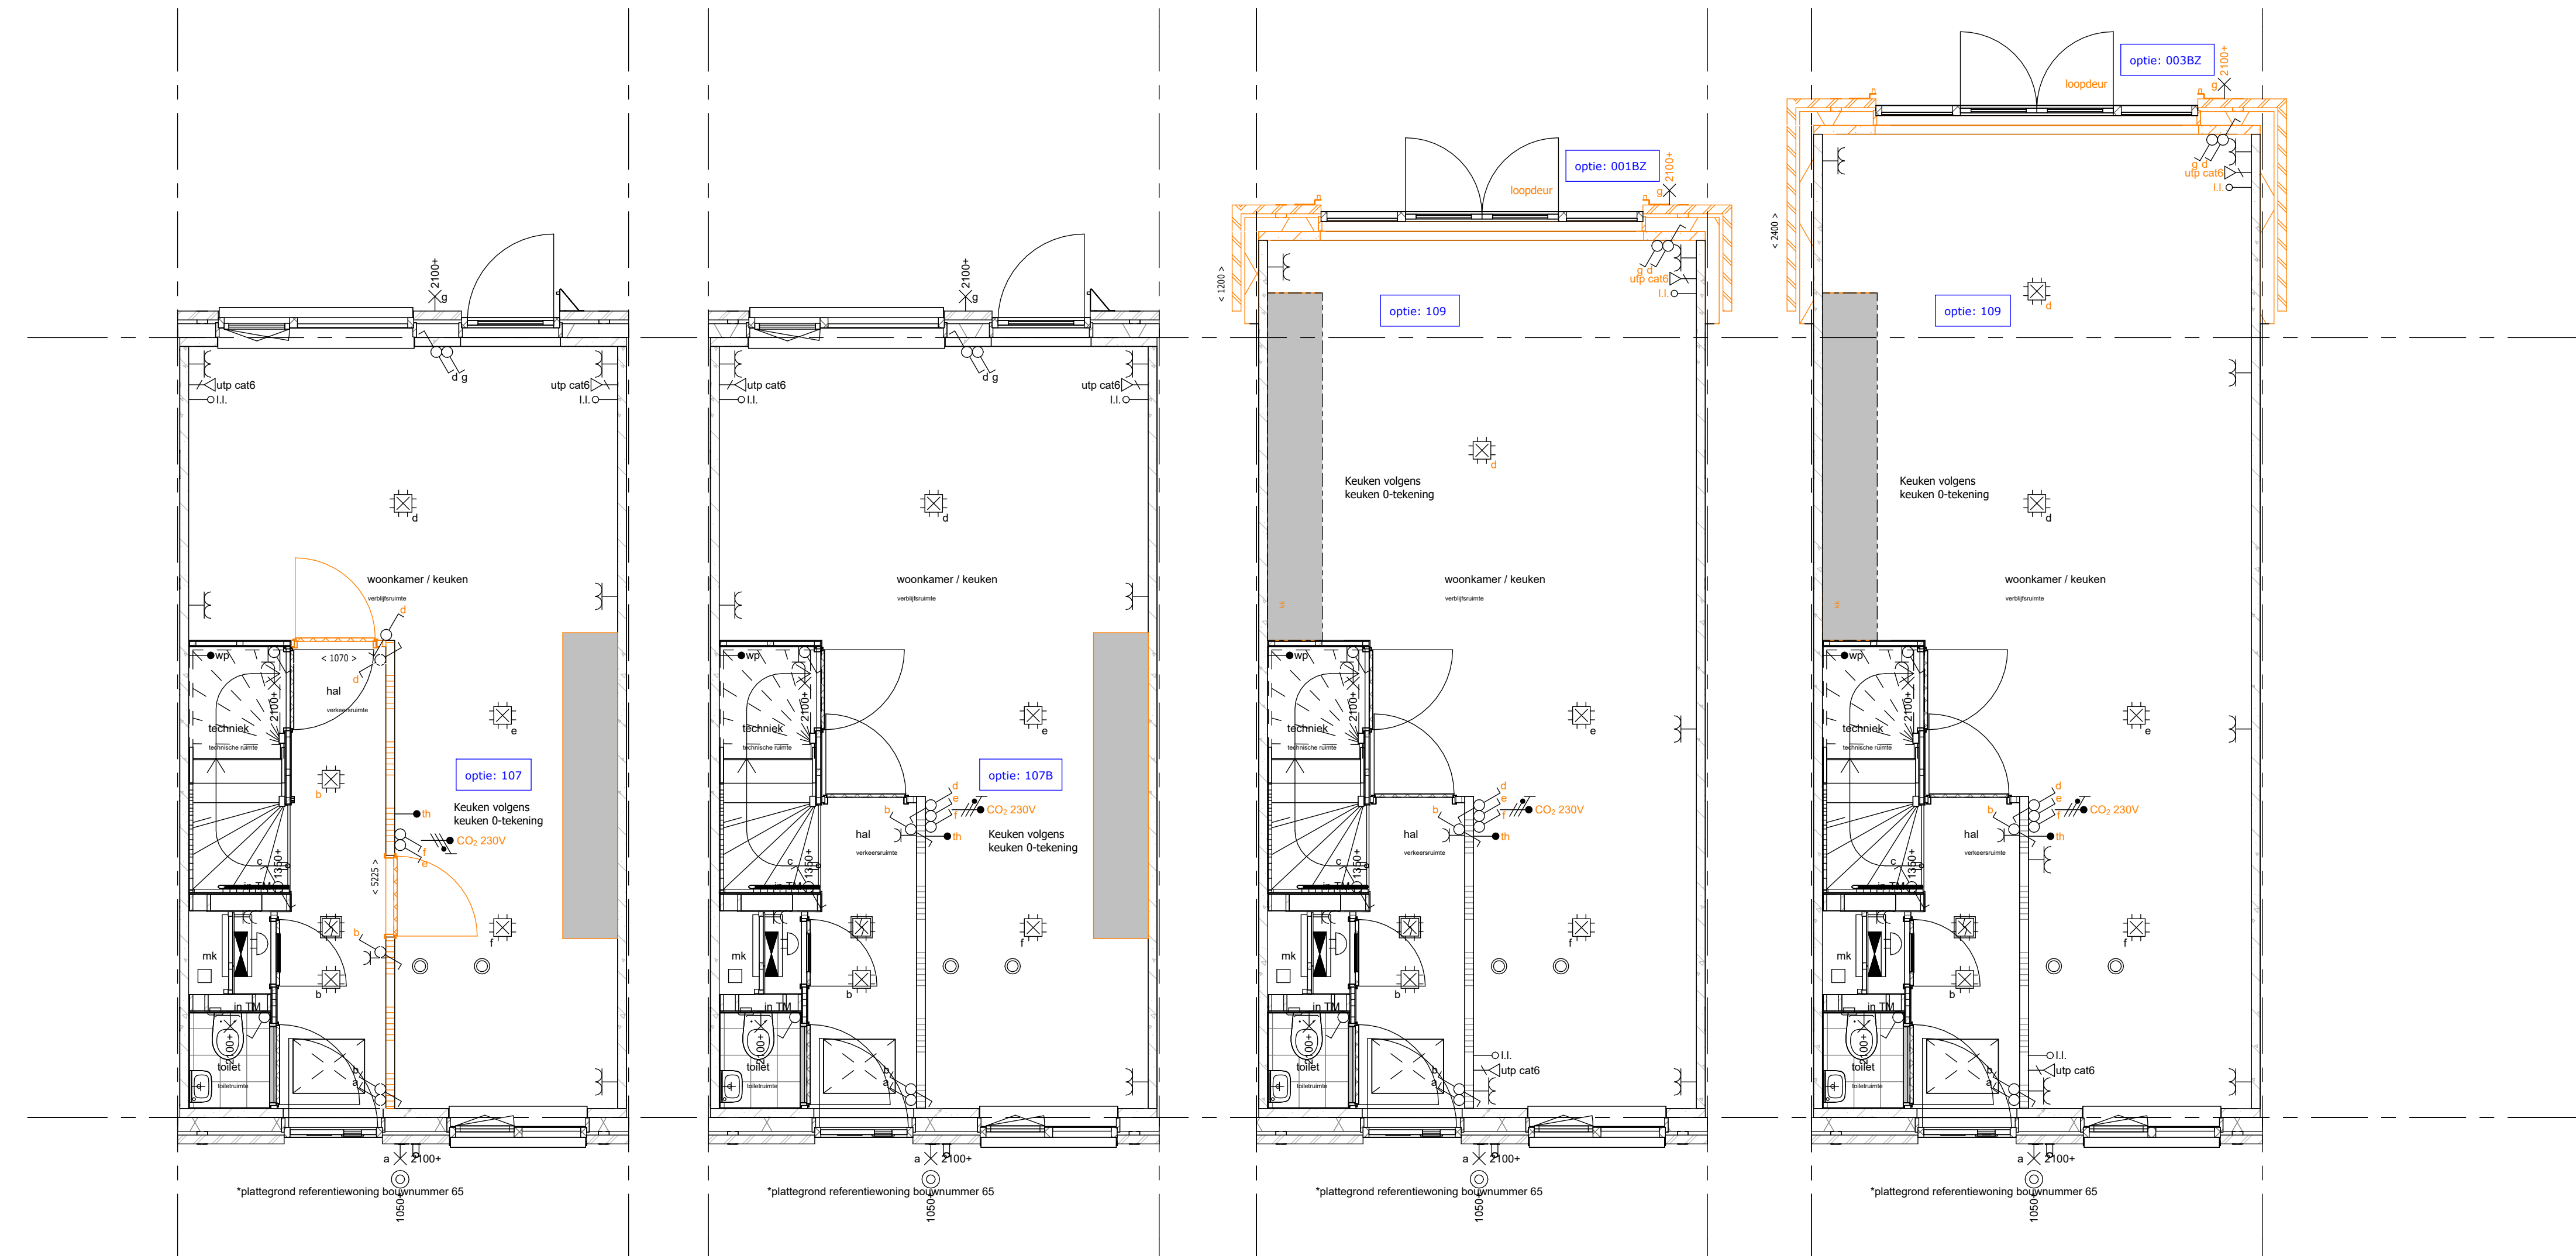


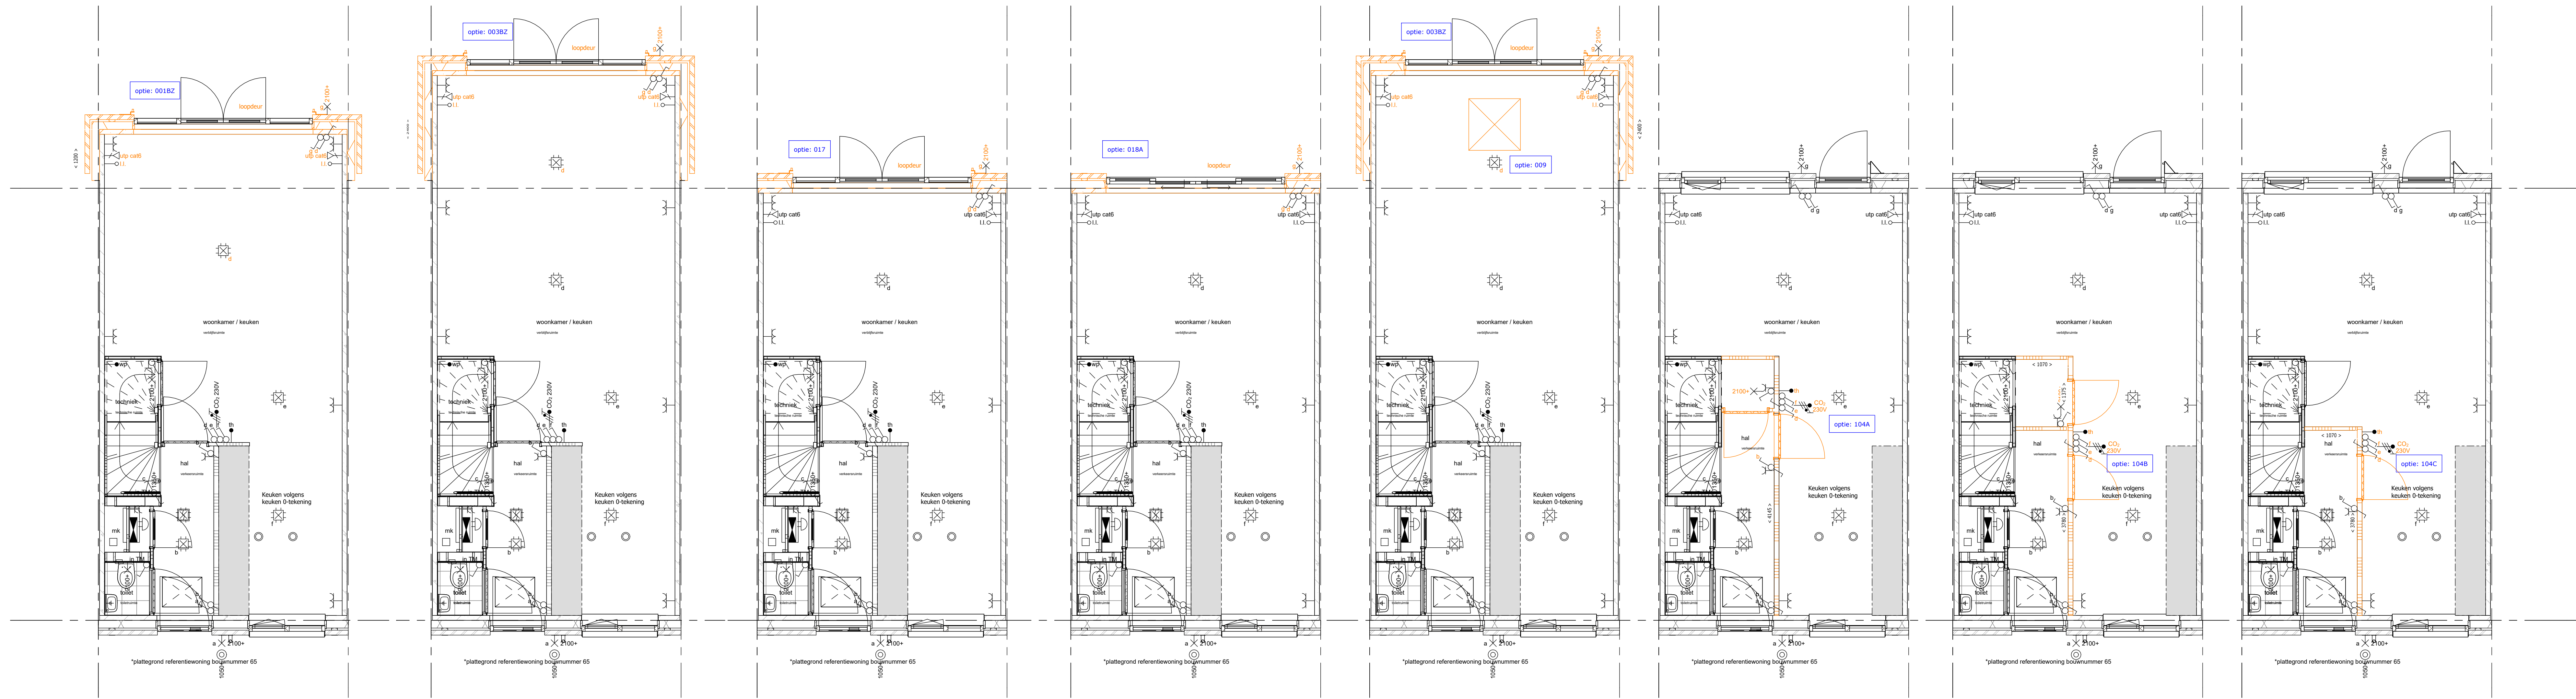

Weideblik fase 3 Oldenzaal
rijwoning begane grond fase 3



werknr.:

tek.nr.: Optieblad 25
schaal: 1:50
formaat:
getekend:

datum: 15-09-2025
wijziging:

Trebbe NoordOost B.V.
telefoon: 088 259 00 00
website: www.trebbe.nl



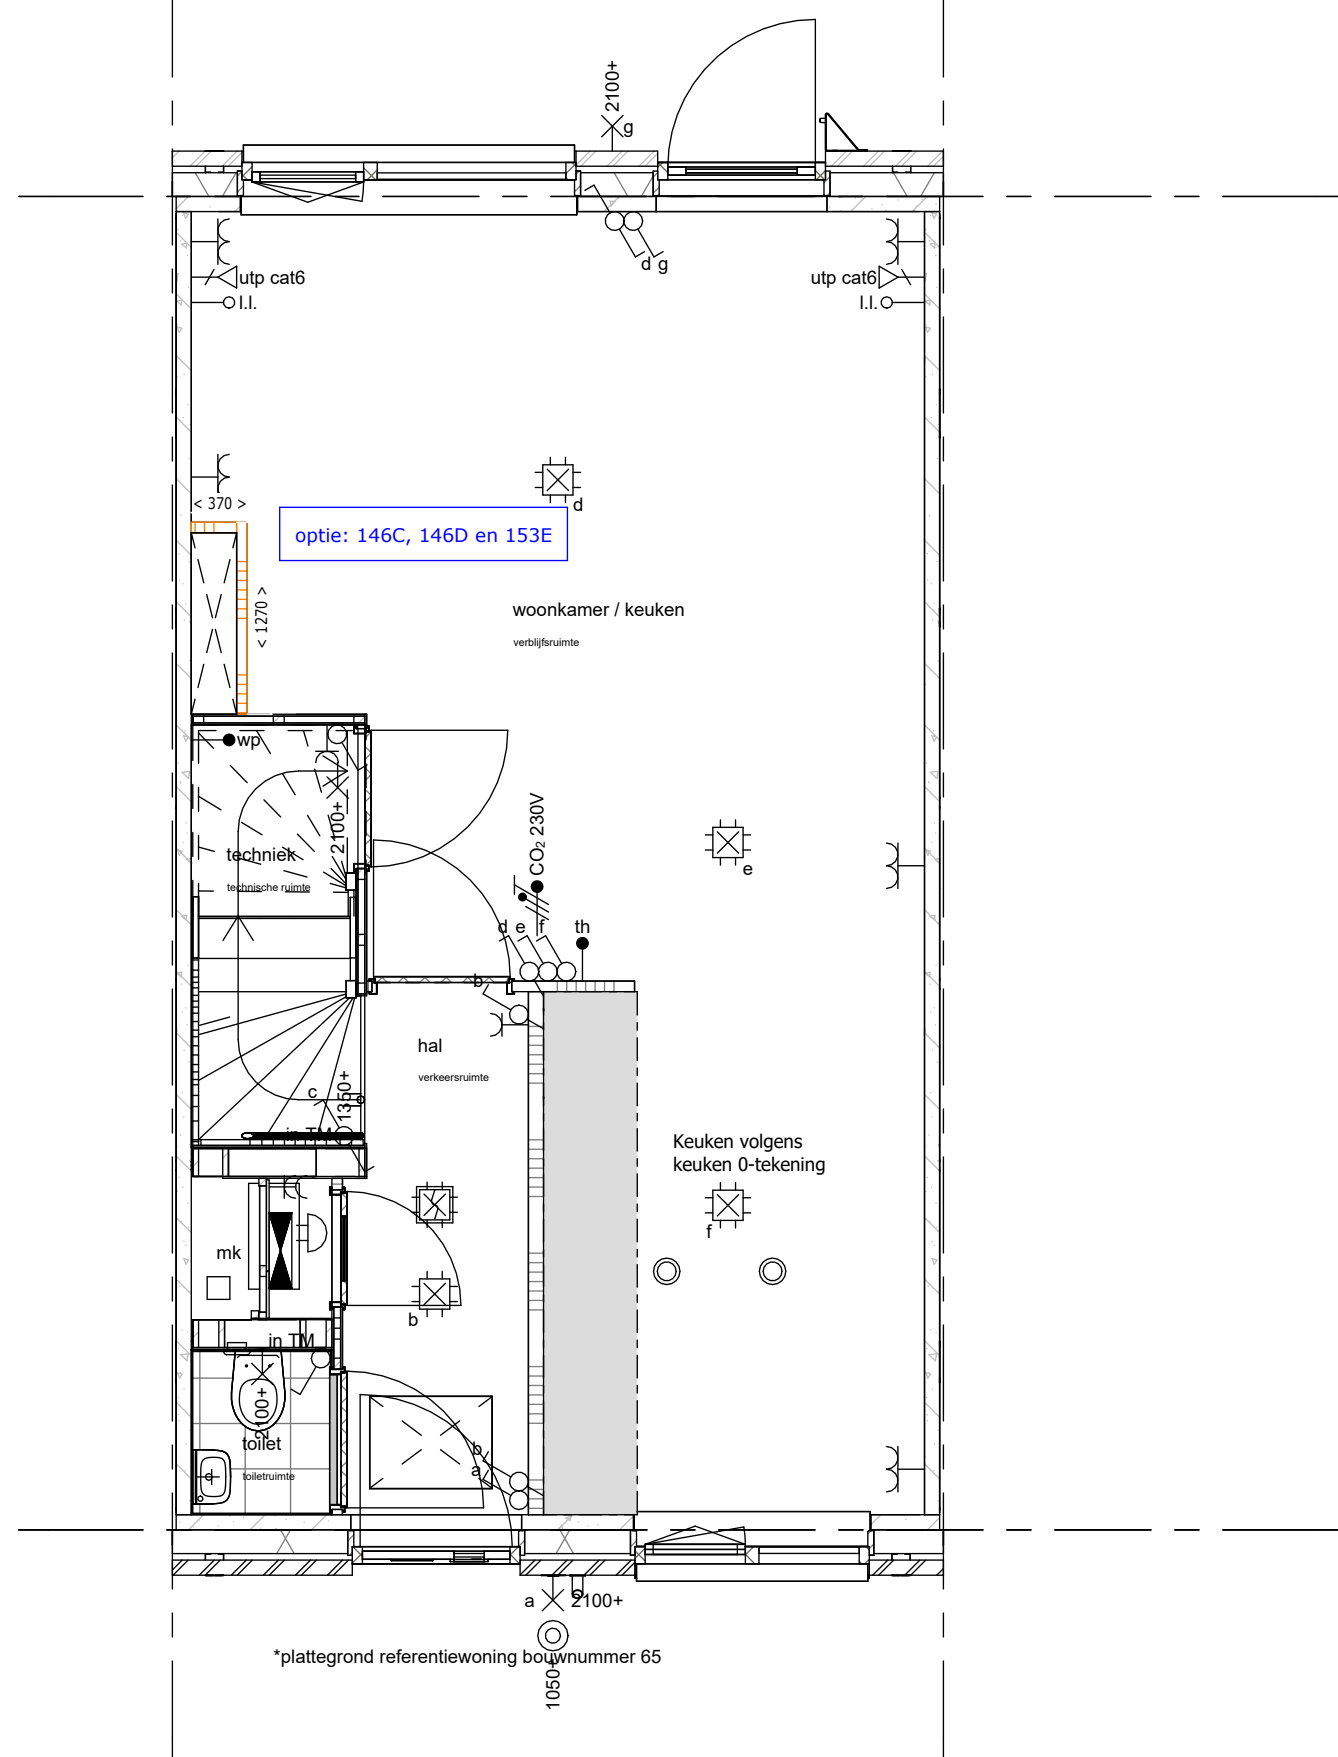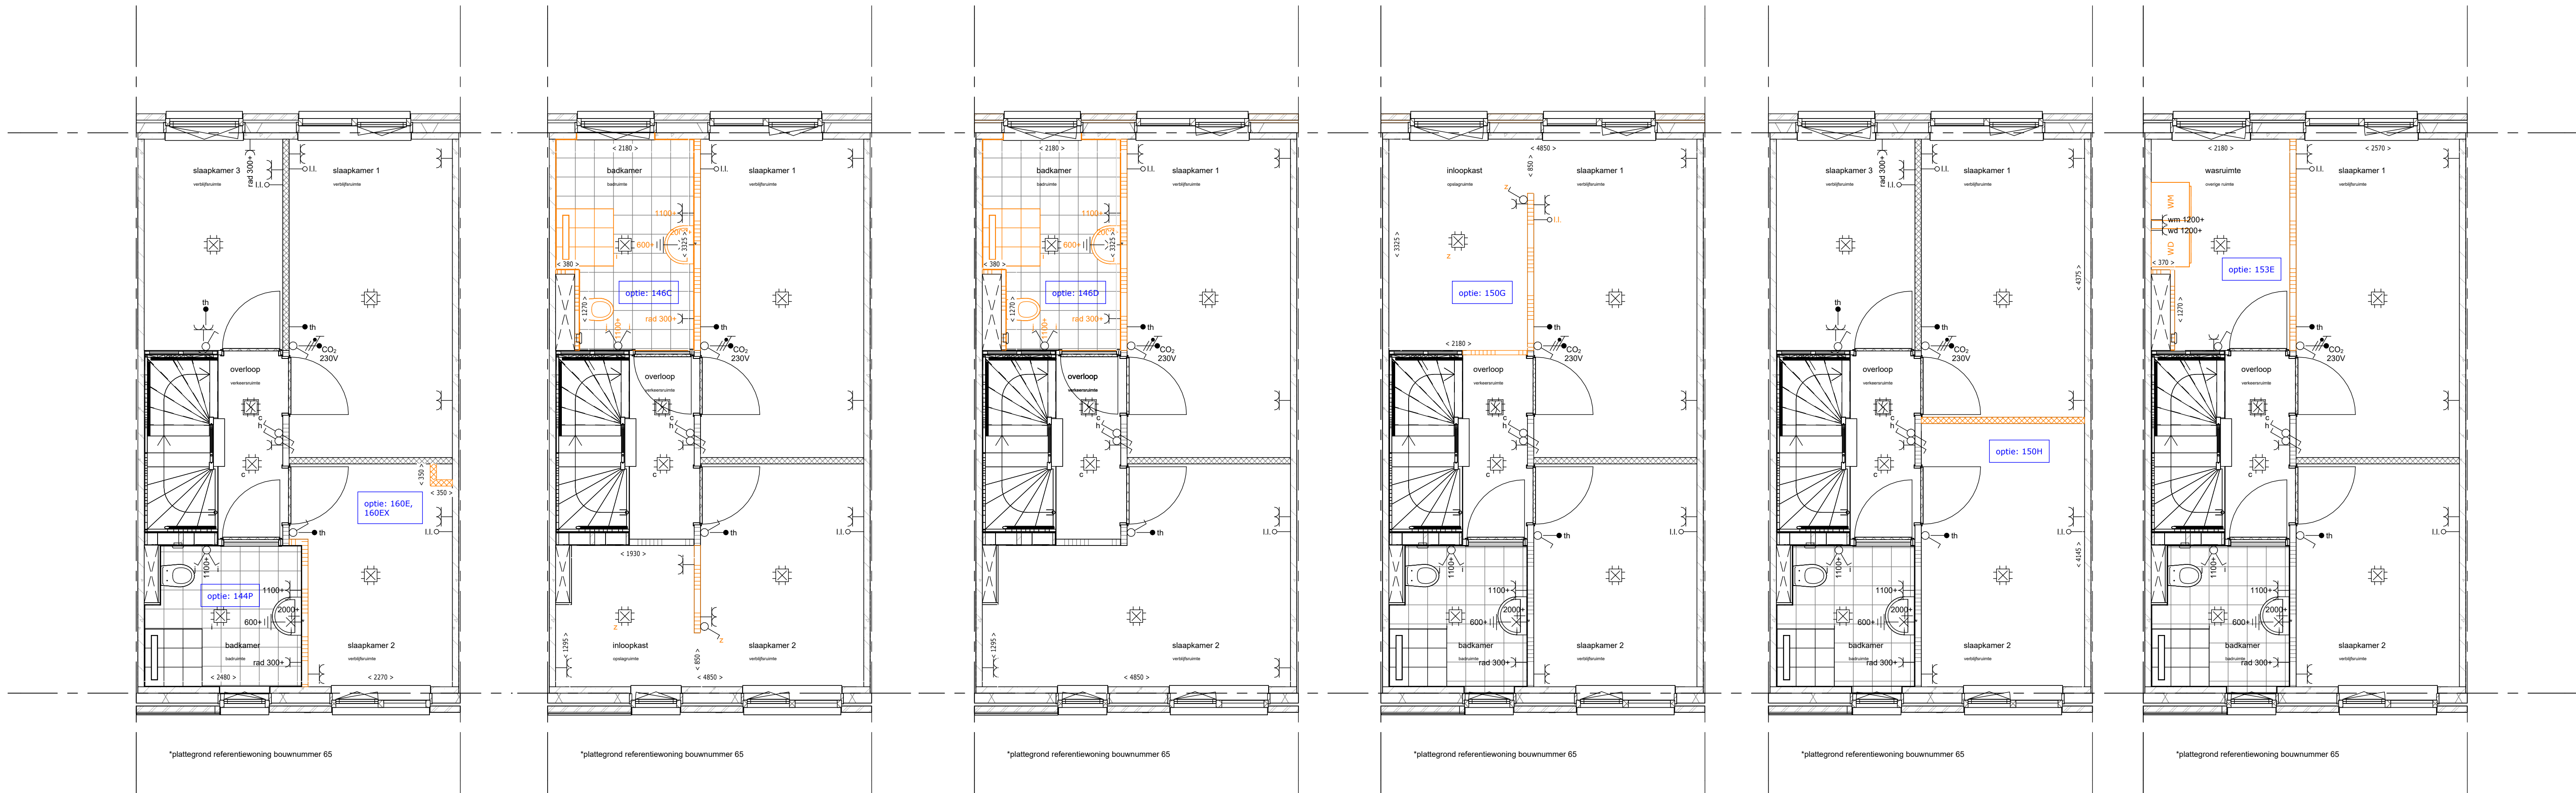

Weideblik fase 3 Oldenzaal
rijwoning eerste verdieping fase
3

werknr.:


tek.nr.: Optieblad 26
schaal: 1:50
formaat:
getekend:

datum: 15-09-2025
wijziging:


Trebbe NoordOost B.V.

telefoon: 088 259 00 00
website: www.trebbe.nl




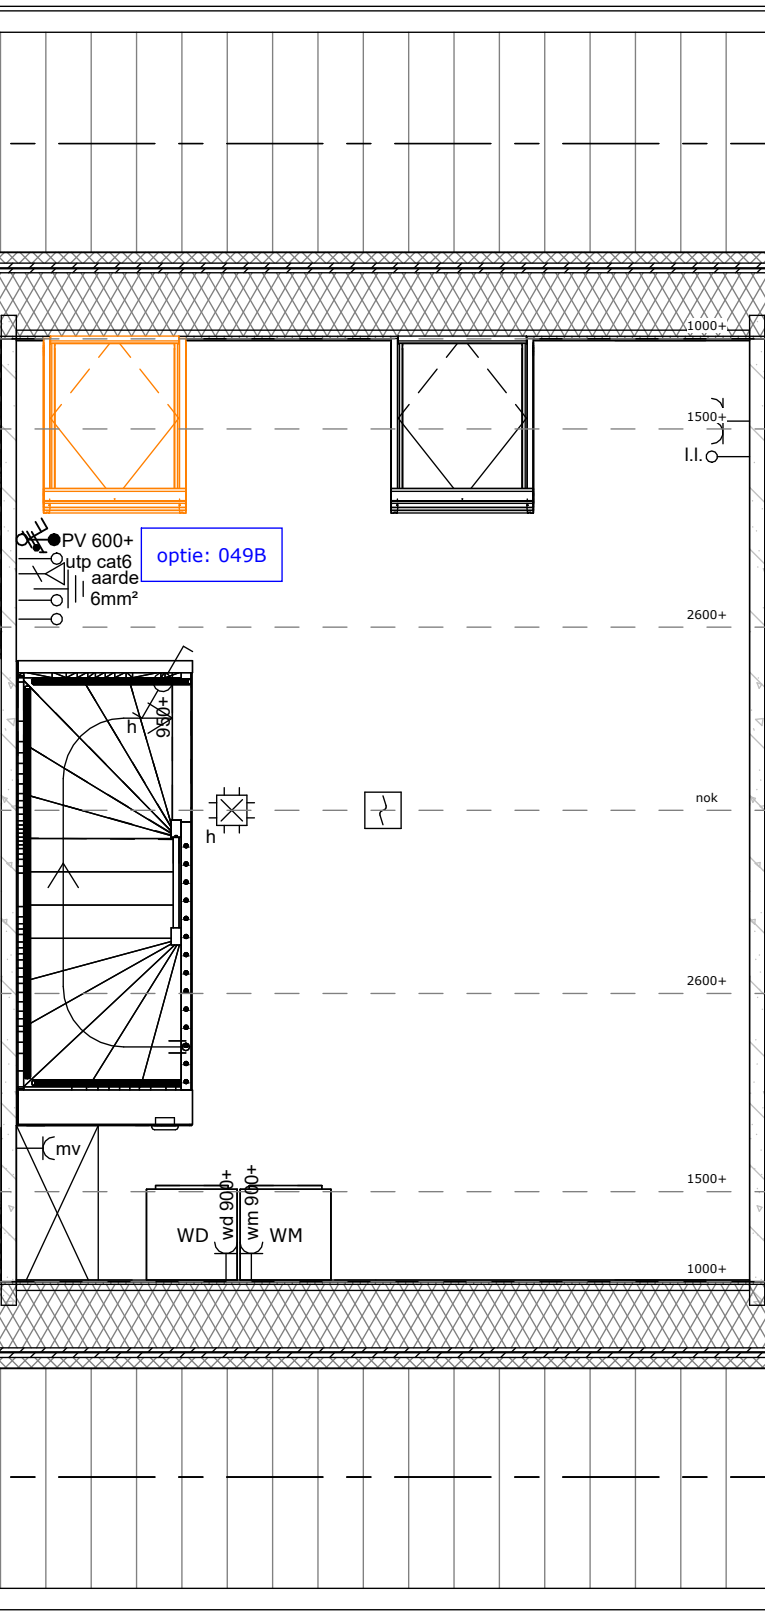


*plattegrond referentiewoning bouwnummer 65

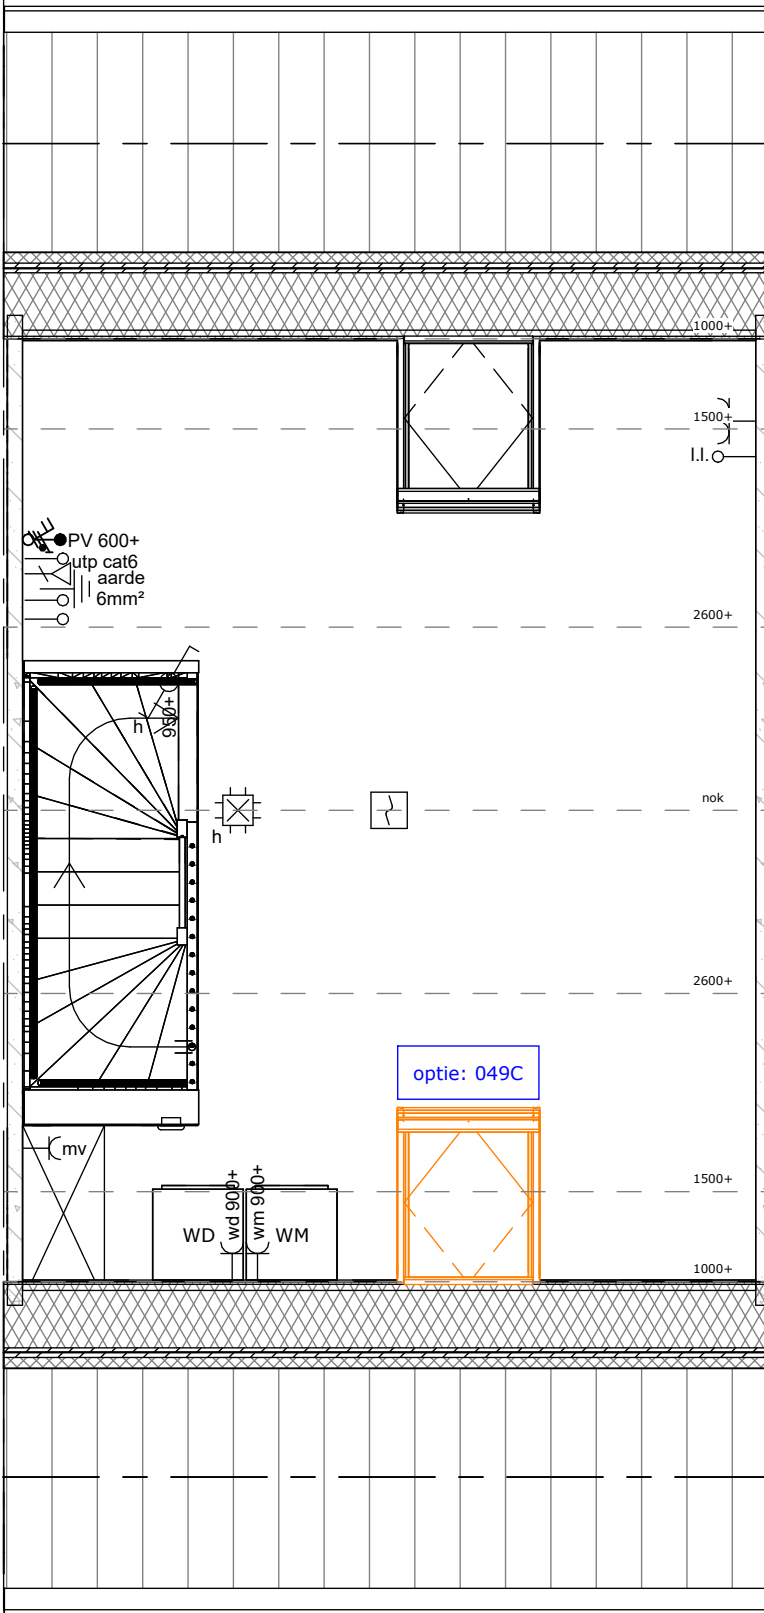

*plattegrond referentiewoning bouwnummer 65

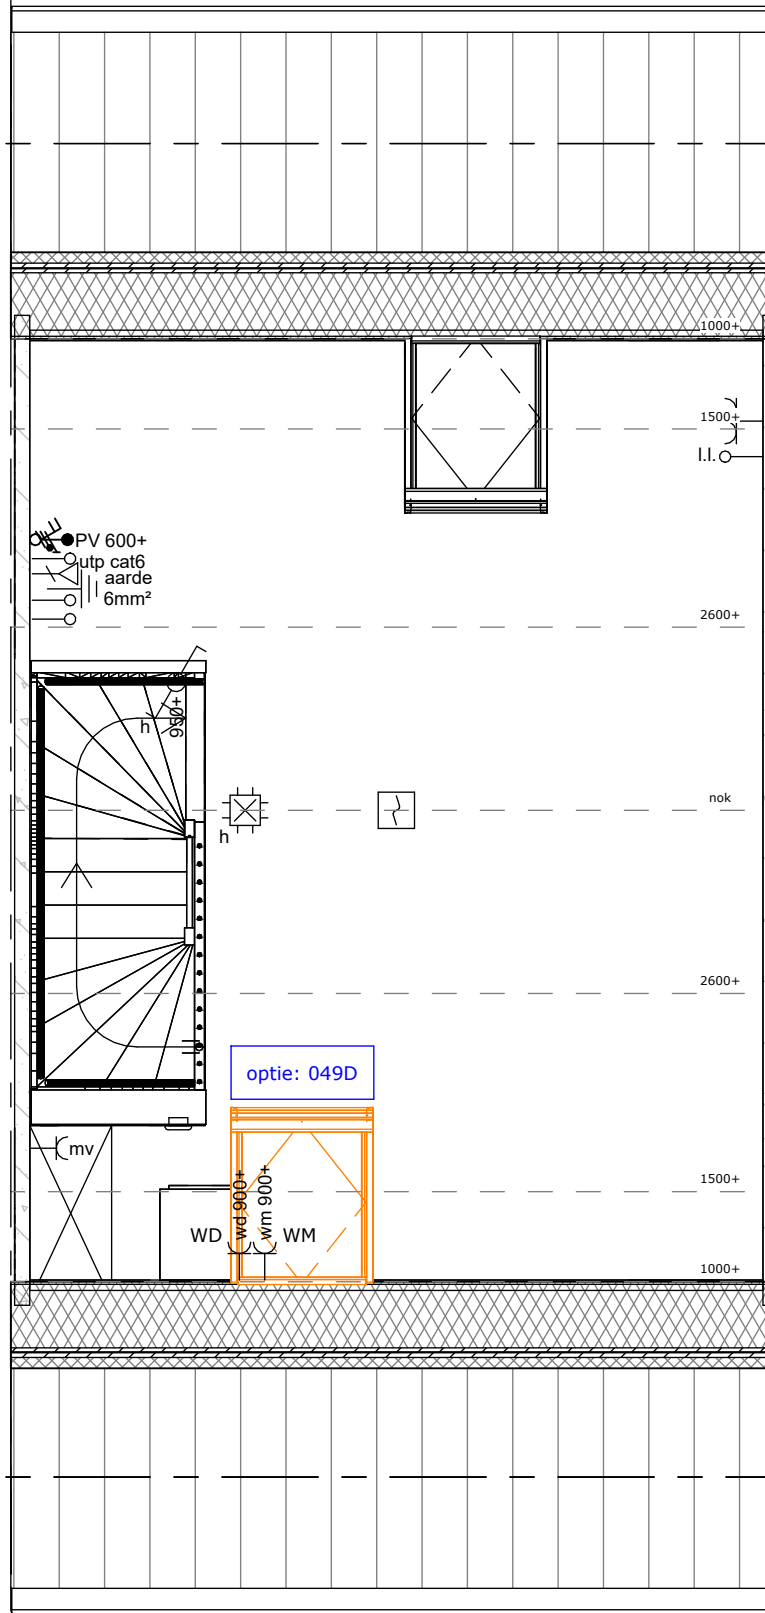

*plattegrond referentiewoning bouwnummer 65

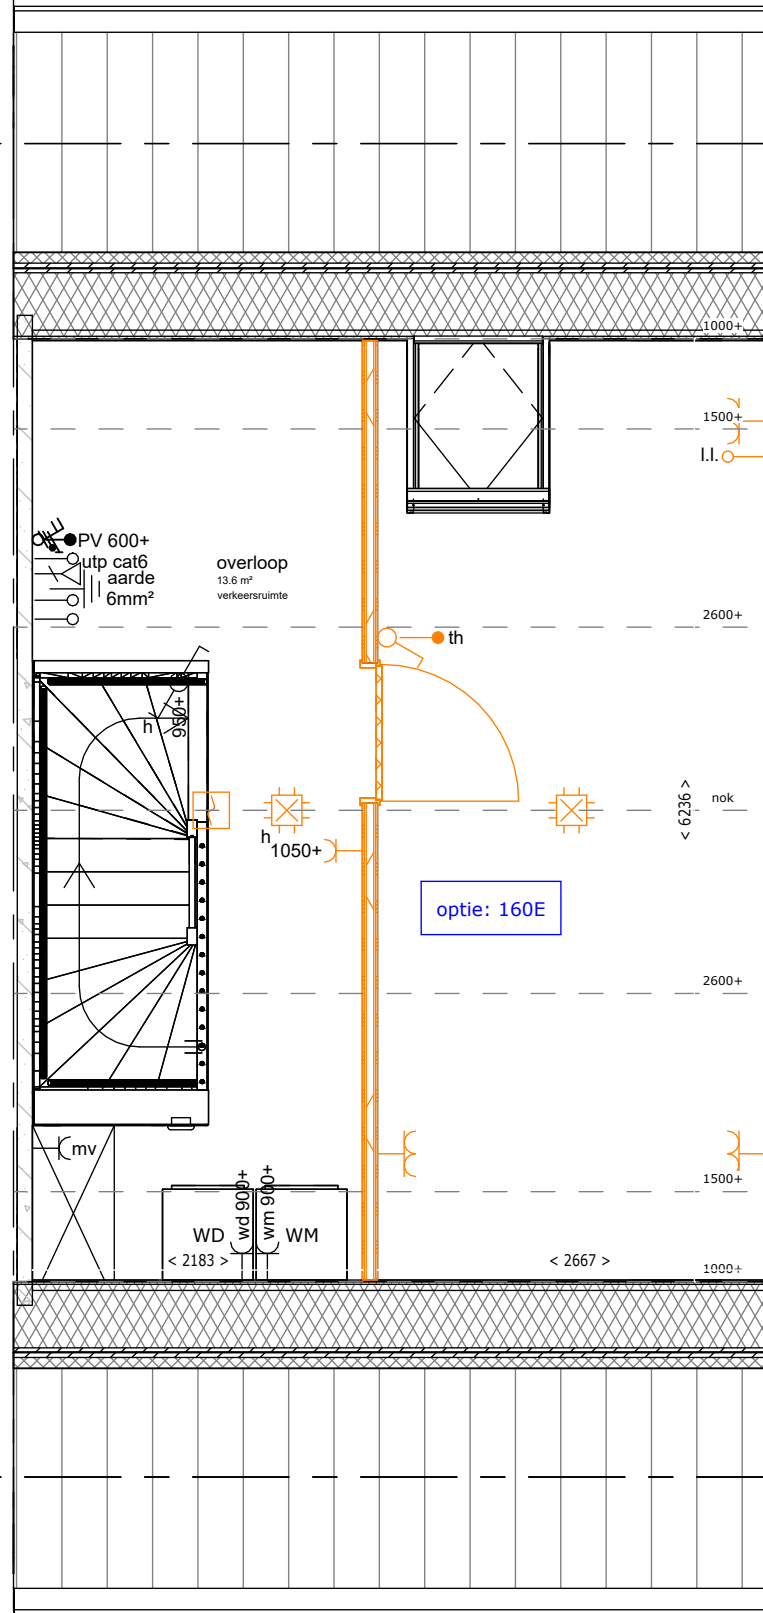

*plattegrond referentiewoning bouwnummer 65

Weideblik fase 3 Oldenzaal
rijwoning tweede verdieping
fase 3

werknr.:

tek.nr.: Optieblad 27

datum: 15-09-2025

schaal: 1:50

wijziging:



formaat:

getekend:

Trebbe NoordOost B.V.

telefoon: 088 259 00 00
website: www.trebbe.nl



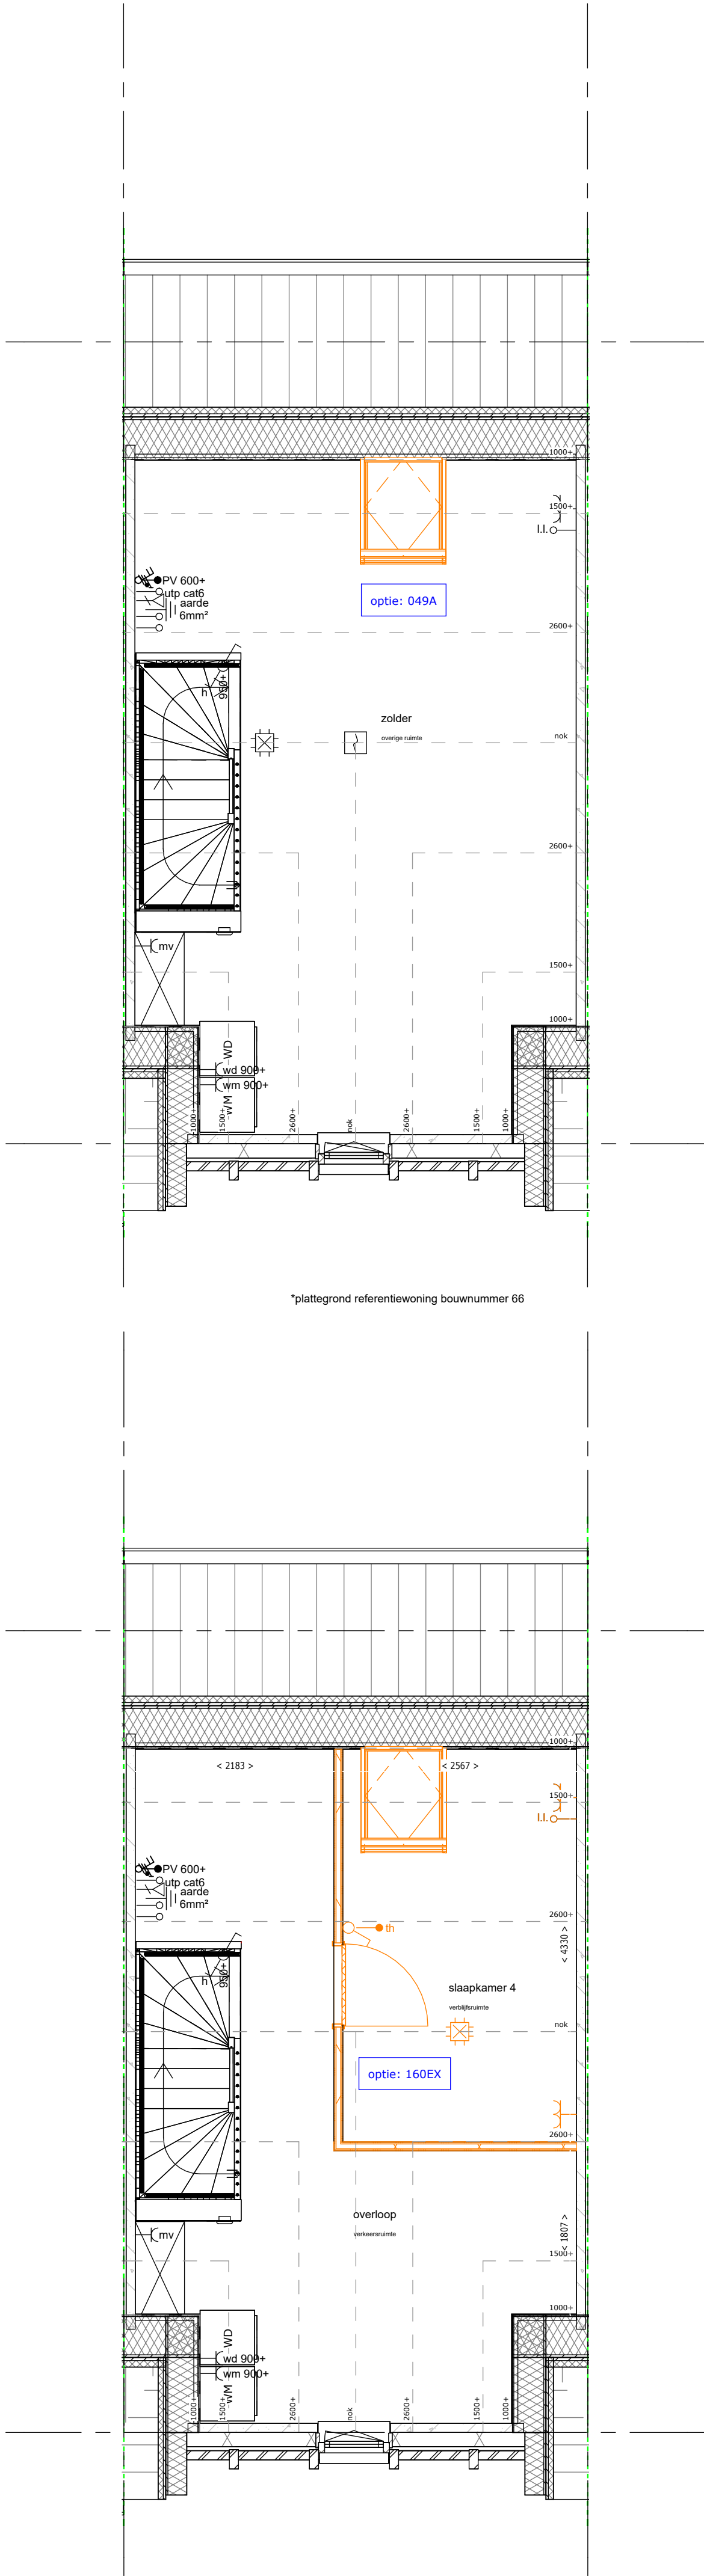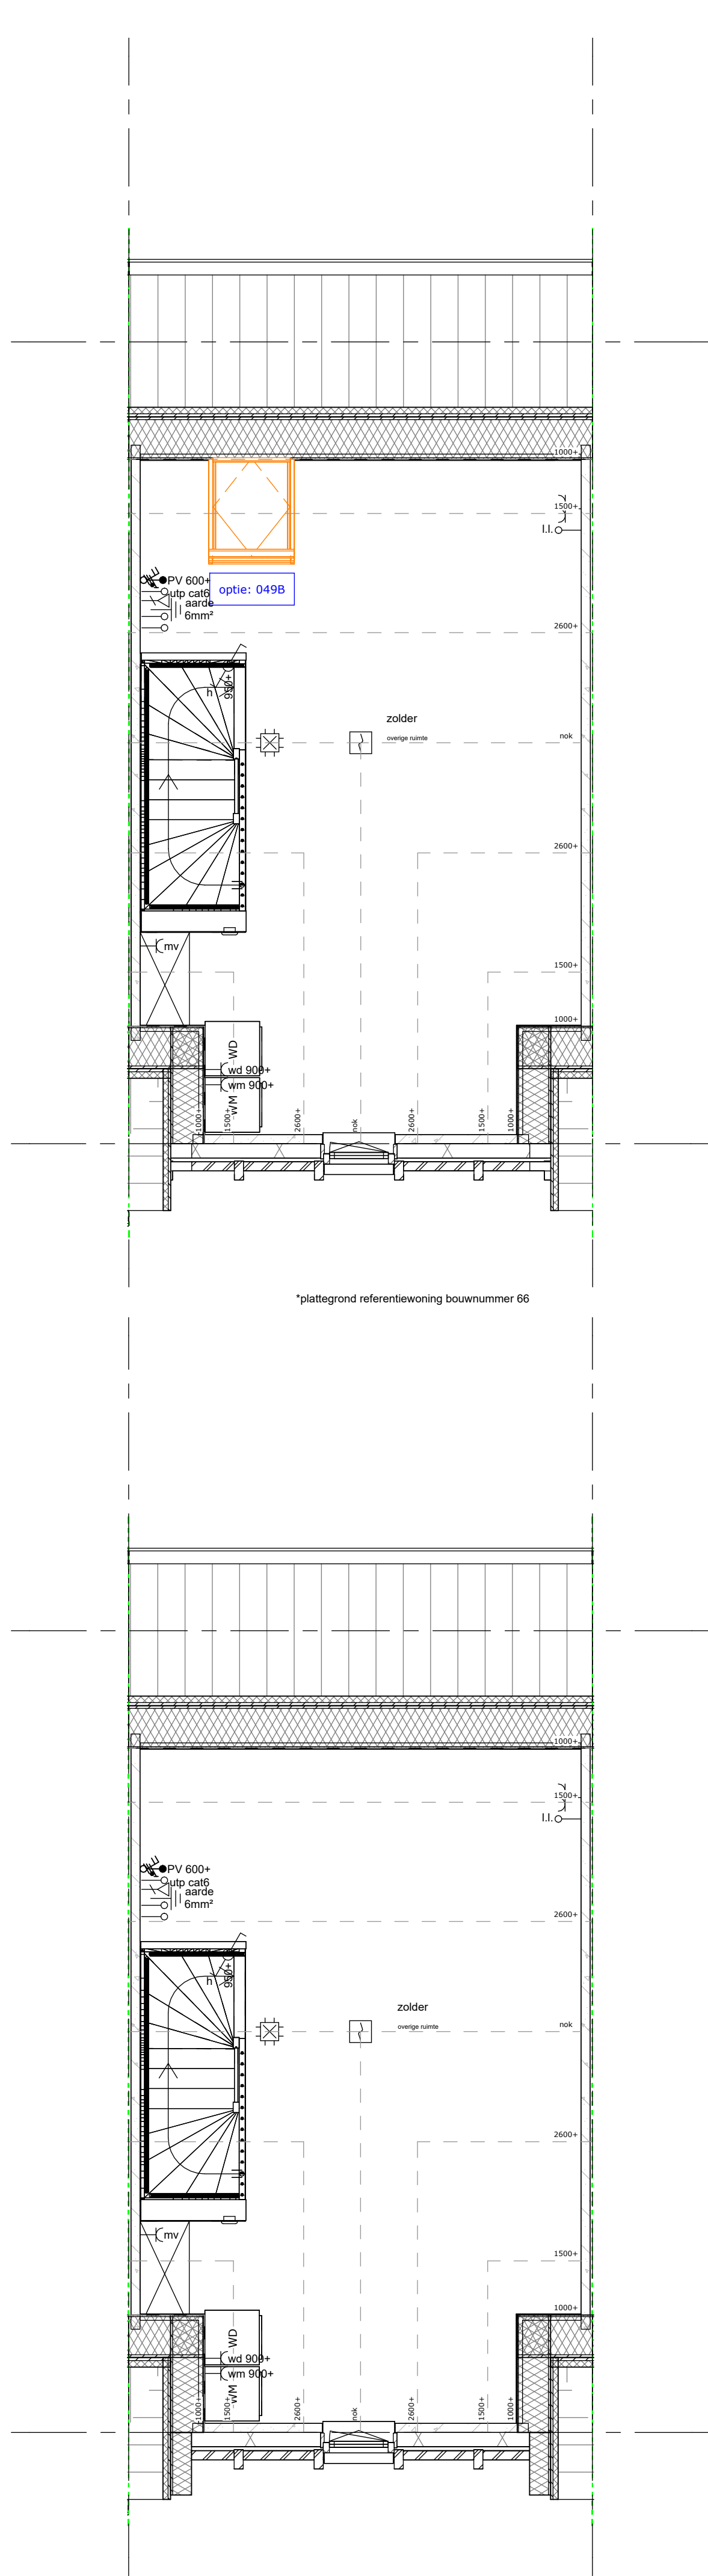

Weideblik fase 3 Oldenzaal
rijwoning (topgevel) tweede
verdieping fase 3

tek.nr.: Optieblad 28
schaal: 1:50
formaat:
getekend:

werknr.:
datum: 15-09-2025
wijziging: