



Renvooi Elektrische Installatie (NEN1010)

- | | | | | | |
|--|---|--|--|--|--|
| | aansluitpunt 1 fase en nul, geschakeld | | aansluitpunt 1 voudig met beschermingscontact | | schakelaar, serie |
| | aansluitpunt 1 fase en nul en beschermingscontact, geschakeld | | contactdoos 1 voudig, nul en beschermingscontact, waterdicht | | schakelaar, wissel |
| | aansluitpunt niet bedraad | | contactdoos 2-voudig met beschermingscontact | | thermostaat/ mech. ventilatie bedraad (BG) overig RF |
| | aansluitpunt Wi-Fi | | contactdoos 2-voudig met beschermingscontact in 1 ovale inbouwdoos | | verdeelinrichting |
| | aarding | | drukknop | | indicatie positie toevoerpunt |
| | wandlichtpunt (zolder, h=ca. 2,1m) | | melders, rook, optisch | | indicatie positie wandtoevoerpunt |
| | bel | | schakelaar, 1-polig | | indicatie positie afvoerpunt |
| | centraal aardpunt | | schakelaar, kruis | | hwa hemelwaterafvoer |
| | centraaldoos met lichtpunt | | indicatie positie buitenkraan | | bedraade co2 sensor |
| | contactdoos 1 fase, nul en beschermingscontact | | | | |
| | ruimte v.v. vloerverwarming | | | | |
| | gereduceerd verblijfsgebied (kruisstrep methode) | | | | |
| | gevelgroen | | | | |

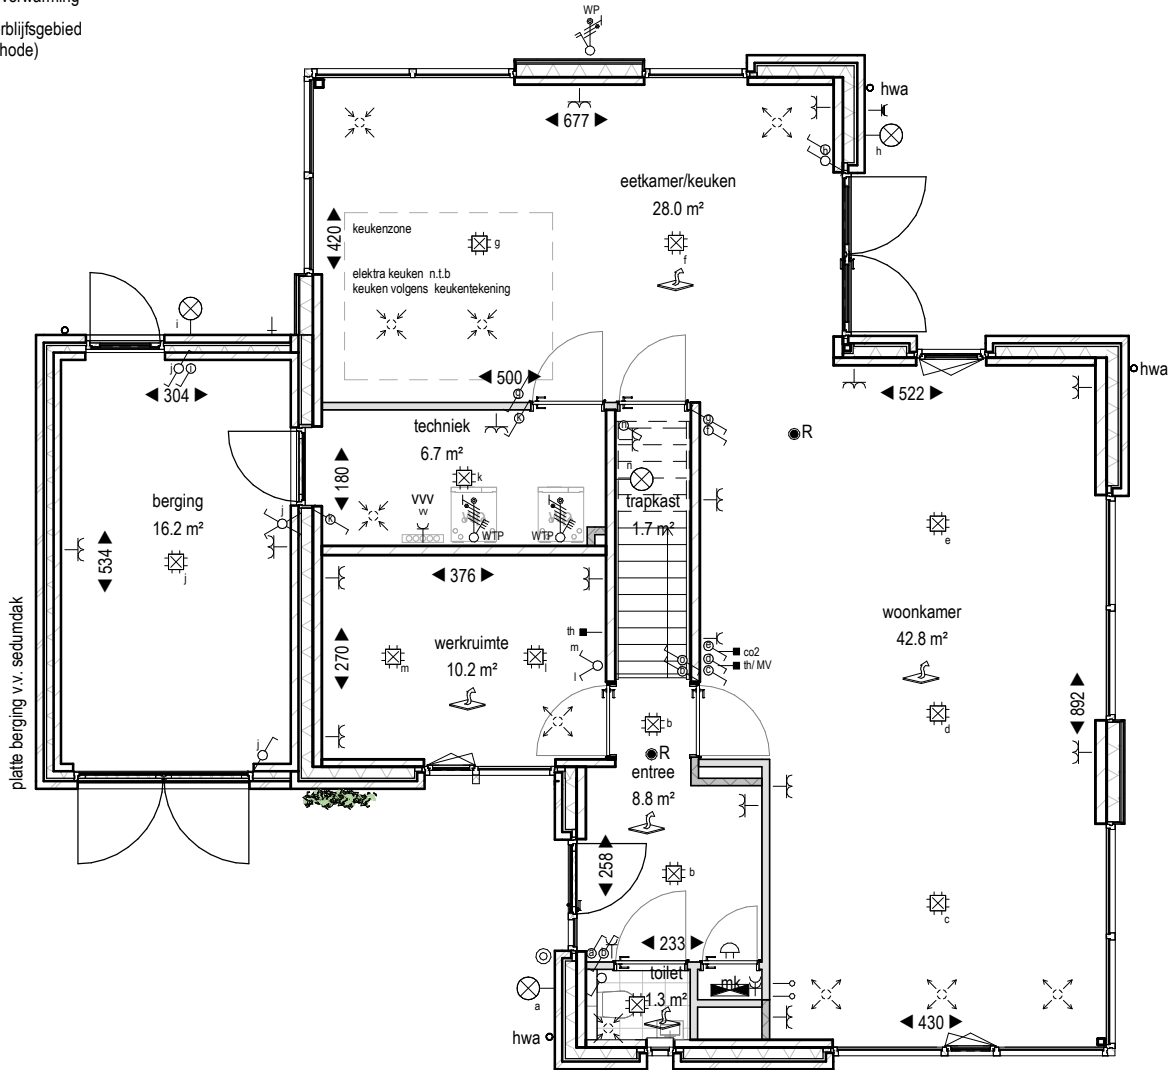

Begane grond

1 : 100

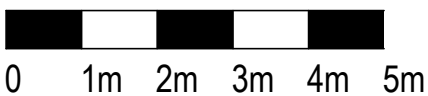

Deze tekening geldt voor onderstaande bouwnummer(s)

bwnr. 11


MIX
ARCHITECTUUR

project: Nuenen - West
Westerpark - De Buitens
onderwerp: Verkooptekeningen
Plattegrond bg type A1 - bwn.
11

projectnummer: P00638
datum: 10-02-2025
gewijzigd:
tekeningnummer: **B9110**
schaal: 1 : 100


Renvooi Elektrische Installatie (NEN1010)

- | | | | | | |
|--|---|--|--|--|--|
| | aansluitpunt 1 fase en nul, geschakeld | | aansluitpunt 1 voudig met beschermingscontact | | schakelaar, serie |
| | aansluitpunt 1 fase en nul en beschermingscontact, geschakeld | | contactdoos 1 voudig, nul en beschermingscontact, waterdicht | | schakelaar, wissel |
| | aansluitpunt niet bedraad | | contactdoos 2-voudig met beschermingscontact | | thermostaat/ mech. ventilatie bedraad (BG) overig RF |
| | aansluitpunt Wi-Fi | | contactdoos 2-voudig met beschermingscontact in 1 ovale inbouwdoos | | verdeelinrichting |
| | aarding | | drukknop | | indicatie positie toevoerpunt |
| | wandlichtpunt (zolder, h=ca. 2,1m) | | melder, rook, optisch | | indicatie positie wandtoevoerpunt |
| | bel | | schakelaar, 1-polig | | indicatie positie afvoerpunt |
| | centraal aardpunt | | schakelaar, kruis | | hwa hemelwaterafvoer |
| | centraaldoos met lichtpunt | | indicatie positie buitenkraan | | bedraade co2 sensor |
| | contactdoos 1 fase, nul en beschermingscontact | | | | |
| | ruimte v.v. vloerverwarming | | | | |
| | gereduceerd verblijfsgebied (kruisstrep methode) | | | | |
| | gevelgroen | | | | |

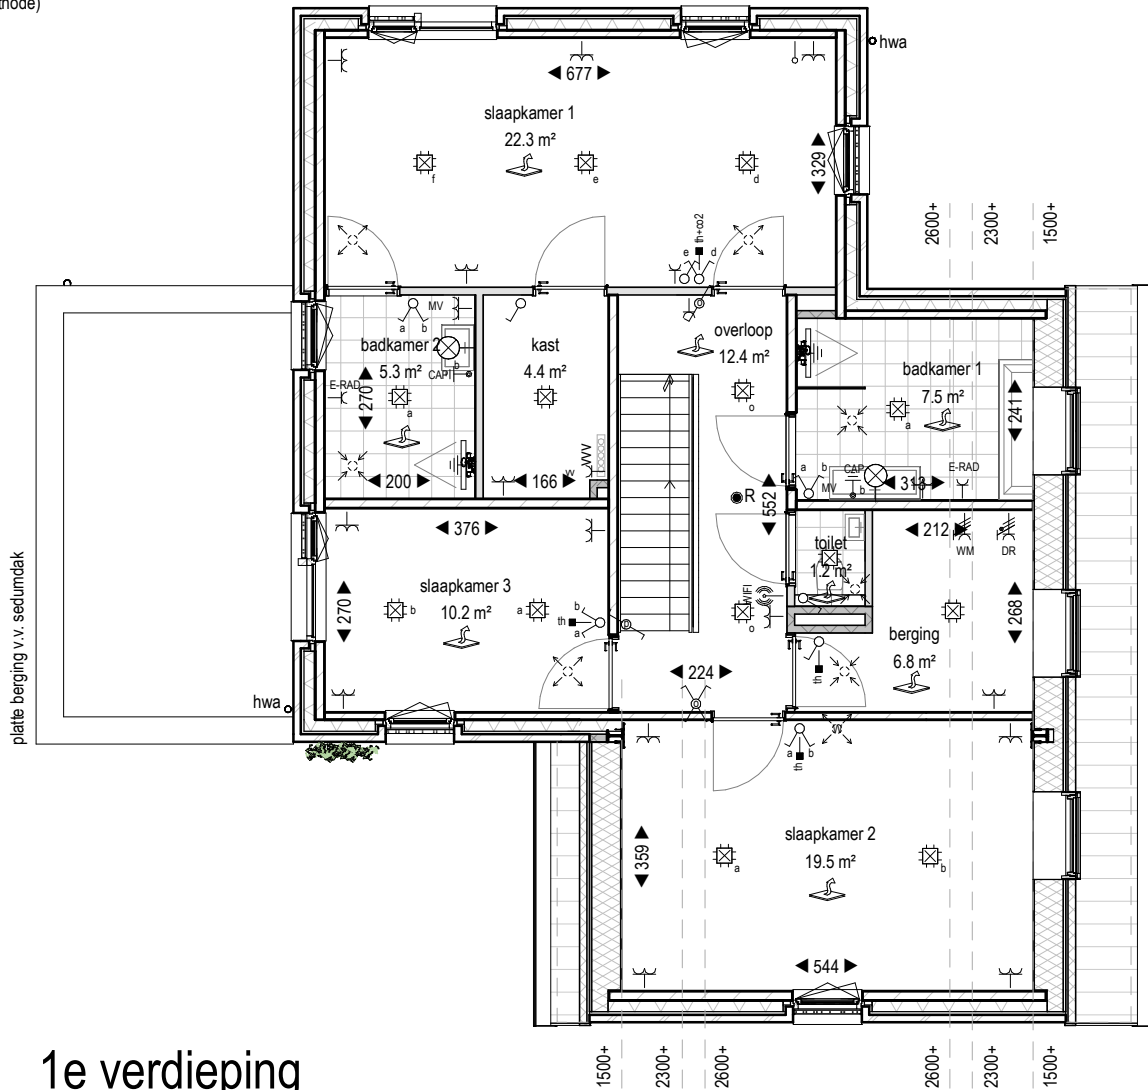

1e verdieping

1 : 100

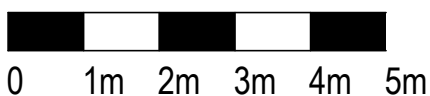

Deze tekening geldt voor onderstaande bouwnummer(s)

bwnr. 11

MIX
ARCHITECTUUR


project: Nuenen - West
Westerpark - De Buitens
onderwerp: Plattegrond 1e vd type A1 -
bwn. 11

projectnummer: P00638
datum: 10-02-2025
gewijzigd:
tekeningnummer: **B9111**

schaal: 1 : 100


Renvooi Elektrische Installatie (NEN1010)

- | | | | | | |
|--|---|--|--|--|--|
| | aansluitpunt 1 fase en nul, geschakeld | | aansluitpunt 1 voudig met beschermingscontact | | schakelaar, serie |
| | aansluitpunt 1 fase en nul en beschermingscontact, geschakeld | | contactdoos 1 voudig, nul en beschermingscontact, waterdicht | | schakelaar, wissel |
| | aansluitpunt niet bedraad | | contactdoos 2-voudig met beschermingscontact | | thermostaat/ mech. ventilatie bedraad (BG) overig RF |
| | aansluitpunt Wi-Fi | | contactdoos 2-voudig met beschermingscontact in 1 ovale inbouwdoos | | verdeelinrichting |
| | aarding | | drukknop | | indicatie positie toevoerpunt |
| | wandlichtpunt (zolder, h=ca. 2,1m) | | melder, rook, optisch | | indicatie positie wandtoevoerpunt |
| | bel | | schakelaar, 1-polig | | indicatie positie afvoerpunt |
| | centraal aardpunt | | schakelaar, kruis | | hwa hemelwaterafvoer |
| | centraaldoos met lichtpunt | | indicatie positie buitenkraan | | bedraade co2 sensor |
| | contactdoos 1 fase, nul en beschermingscontact | | | | |
| | ruimte v.v. vloerverwarming | | | | |
| | gereduceerd verblijfsgebied (kruisstrep methode) | | | | |
| | gevelgroen | | | | |

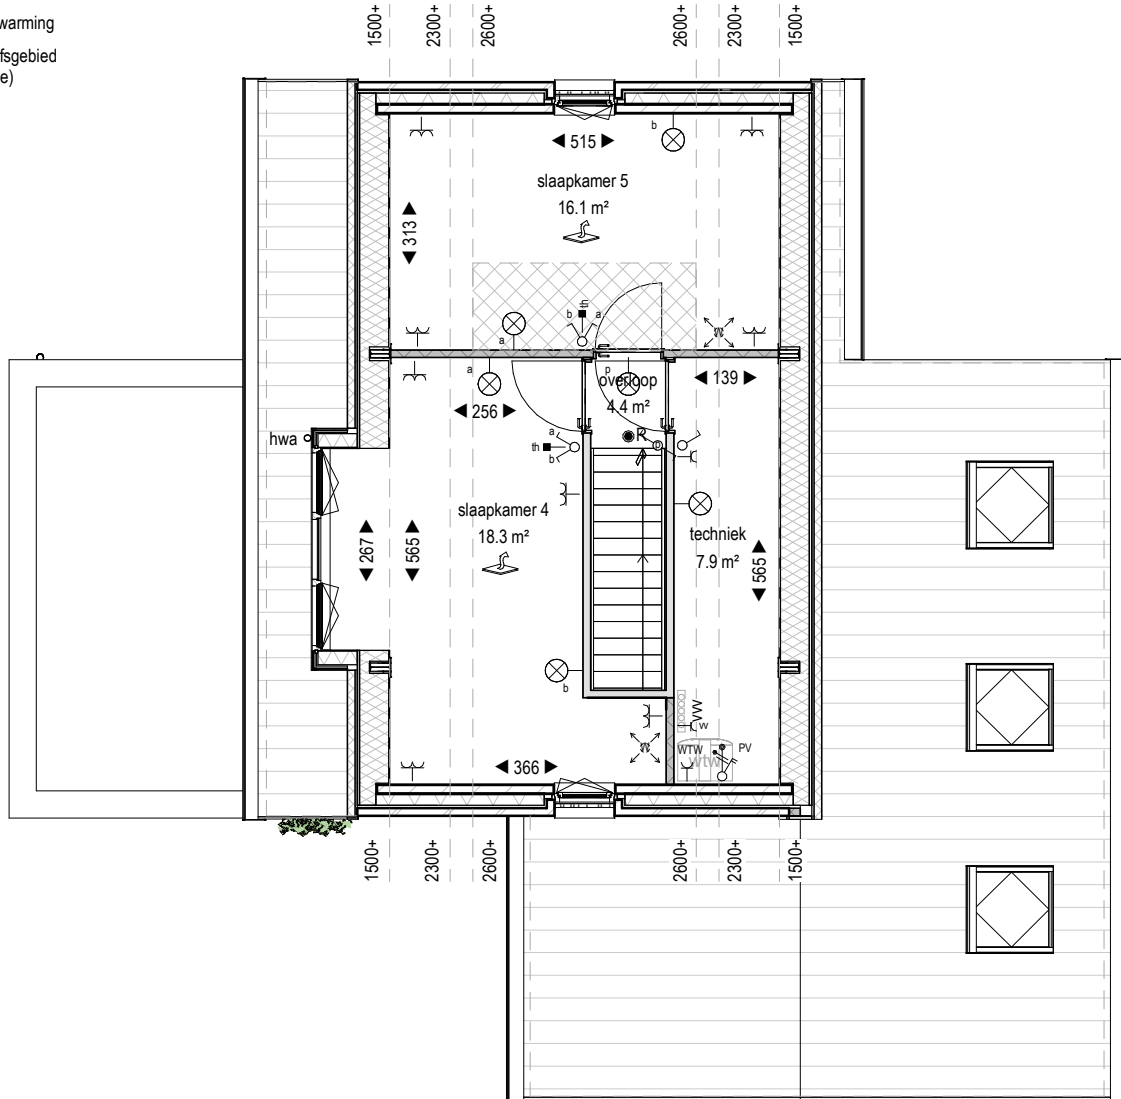

2e verdieping

1 : 100

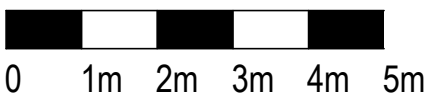

Deze tekening geldt voor onderstaande bouwnummer(s)

bwnr. 11

MIX
ARCHITECTUUR

project: Nuenen - West
Westerpark - De Buitens
onderwerp: Plattegrond 2e vd type A1 -
bwn. 11


projectnummer: P00638
datum: 10-02-2025
gewijzigd:
tekeningnummer: **B9112**

schaal: 1 : 100



Voorgevel

1 : 100

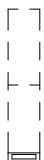

inbouwkast vleermuis



0 1m 2m 3m 4m 5m

Deze tekening geldt voor onderstaande bouwnummer(s)

bwnr. 11

MIX

ARCHITECTUUR

project:

Nuenen - West
Westerpark - De Buitens

onderwerp:

Voorgevel type A1 - bwn. 11

projectnummer: P00638

datum: 28-01-2025

gewijzigd:

tekeningnummer: **B9210**

schaal:


As indicated

PV panelen locatie indicatief
weergegeven. Aantal conform
BENG berekening.




Rechterzijgevel

1 : 100

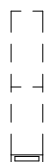

inbouwkast vleermuis

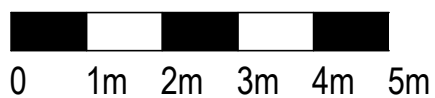

Deze tekening geldt voor onderstaande bouwnummer(s)

bwnr. 11

MIX

ARCHITECTUUR

project:

Nuenen - West
Westerpark - De Buitens

onderwerp:

Rechterzijgevel type A1 - bwn.
11

projectnummer: P00638

datum: 10-02-2025

gewijzigd:

tekeningnummer: **B9211**


schaal:

As indicated



Achtergevel

1 : 100

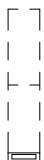

inbouwkast vleermuis



0 1m 2m 3m 4m 5m

Deze tekening geldt voor onderstaande bouwnummer(s)

bwnr. 11

MIX

ARCHITECTUUR

project: Nuenen - West
Westerpark - De Buitens
onderwerp: Achtergevel type A1 - bwn. 11

projectnummer: P00638
datum: 10-02-2025
gewijzigd:

tekeningnummer: **B9212**


schaal: As indicated

PV panelen locatie indicatief
weergegeven. Aantal conform
BENG berekening.




Linkerzijgevel

1 : 100

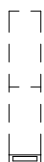

inbouwkast vleermuis

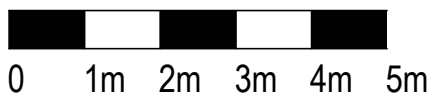

Deze tekening geldt voor onderstaande bouwnummer(s)

bwnr. 11

MIX


ARCHITECTUUR

project: Nuenen - West
Westerpark - De Buitens
onderwerp: Linkerzijgevel type A1 - bwn. 11

projectnummer: P00638
datum: 10-02-2025
gewijzigd:


tekeningnummer: **B9213**

schaal: As indicated

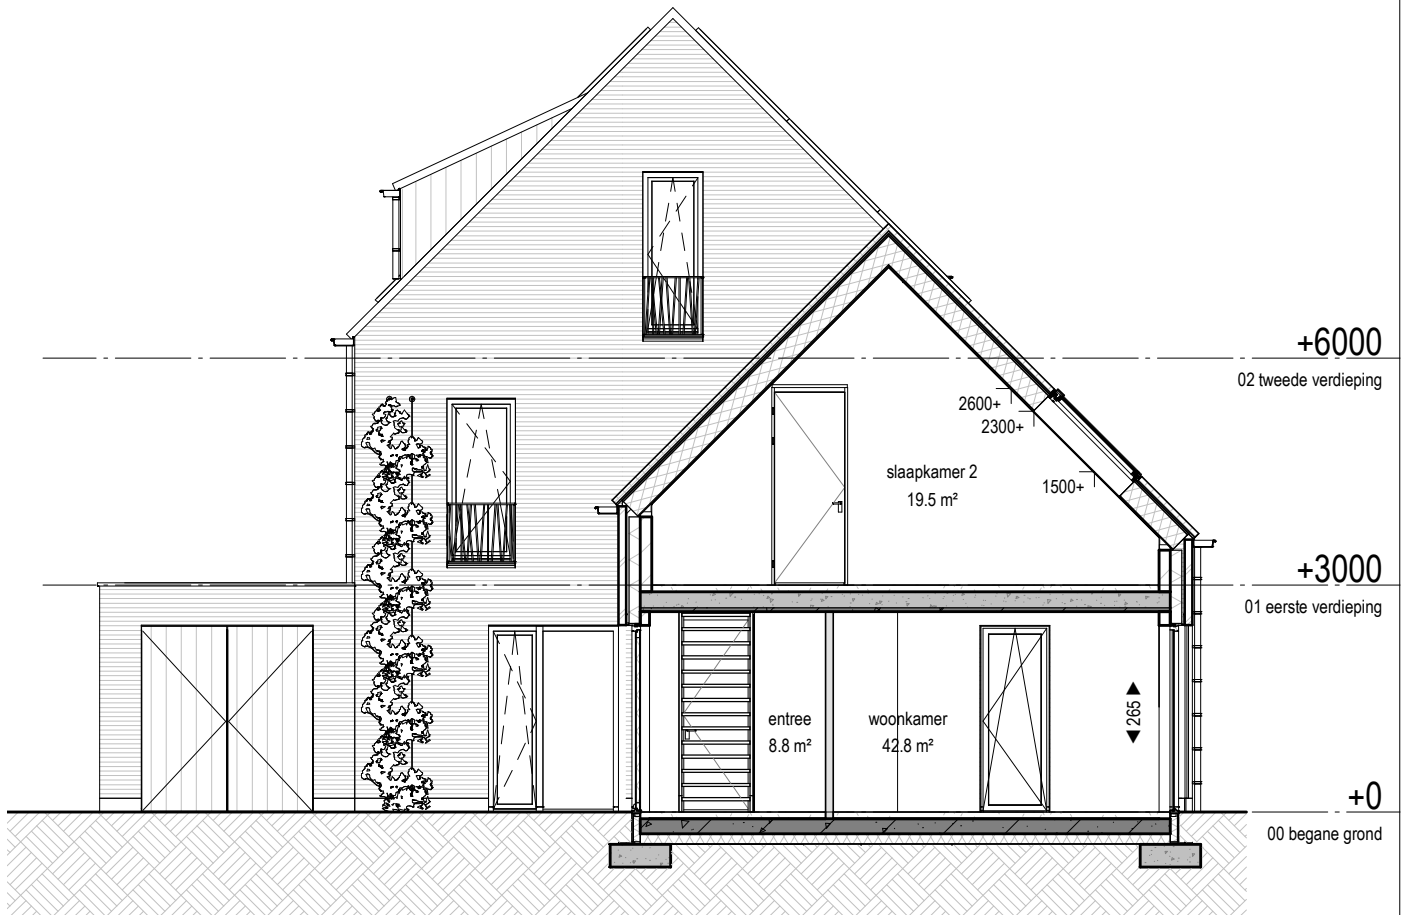

Doorsnede

1 : 100

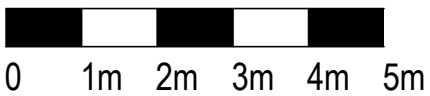

Deze tekening geldt voor onderstaande bouwnummer(s)

bwnr. 11


MIX
ARCHITECTUUR

project: Nuenen - West
Westerpark - De Buitens
onderwerp: Doorsnede 1 type A1 - bwn. 11

projectnummer: P00638
datum: 10-02-2025
gewijzigd:


tekeningnummer: **B9310**

schaal: 1 : 100

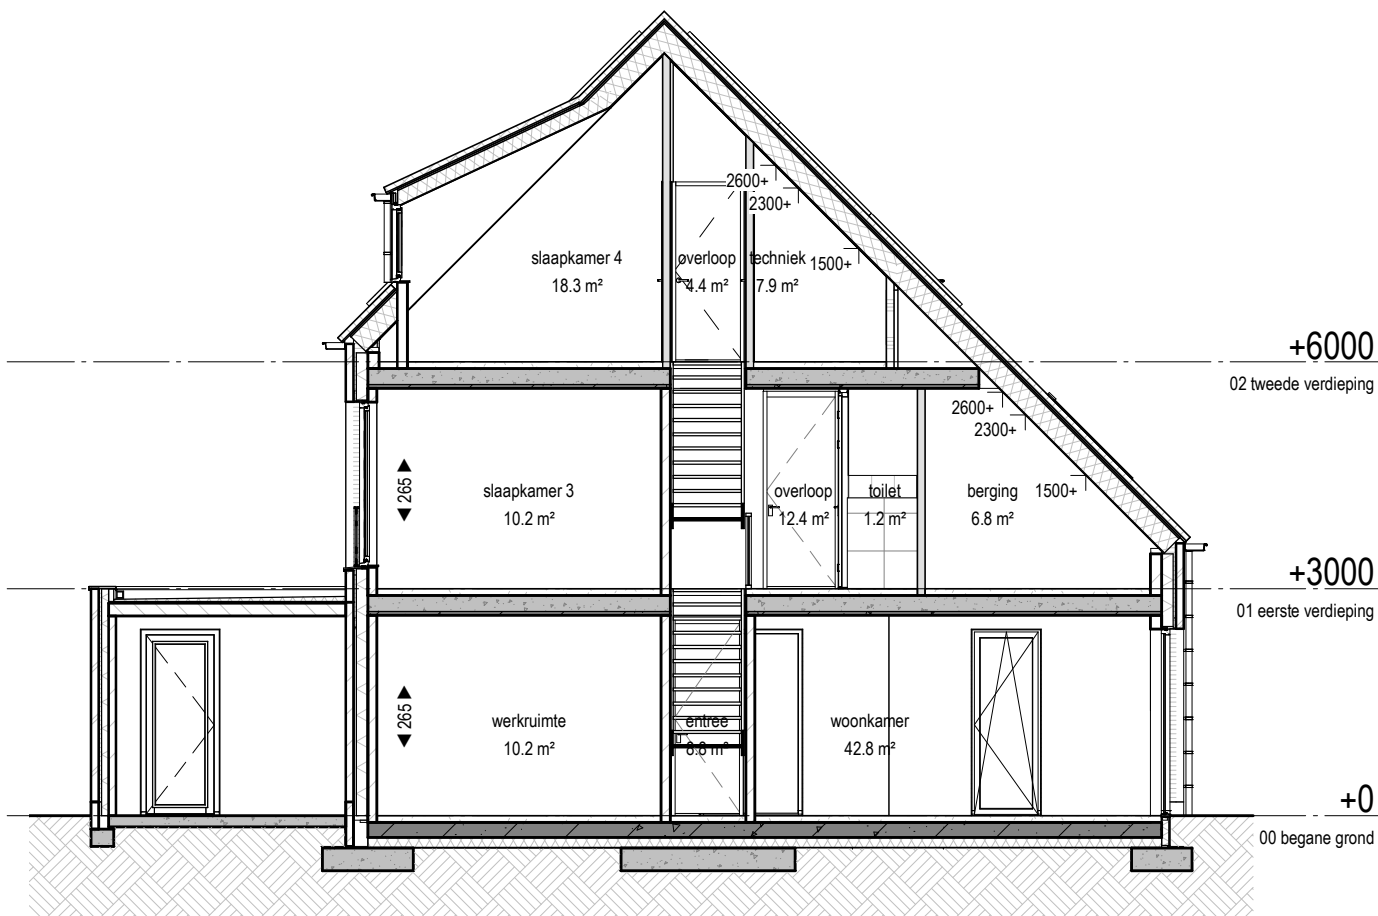

Doorsnede

1 : 100

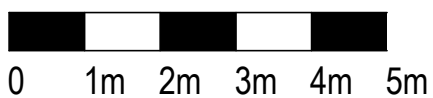

Deze tekening geldt voor onderstaande bouwnummer(s)

bwnr. 11

MIX


ARCHITECTUUR

project: Nuenen - West
Westerpark - De Buitens
onderwerp: Doorsnede 2 type A1 - bwn. 11

projectnummer: P00638
datum: 10-02-2025
gewijzigd:


tekeningnummer: **B9311**

schaal: 1 : 100

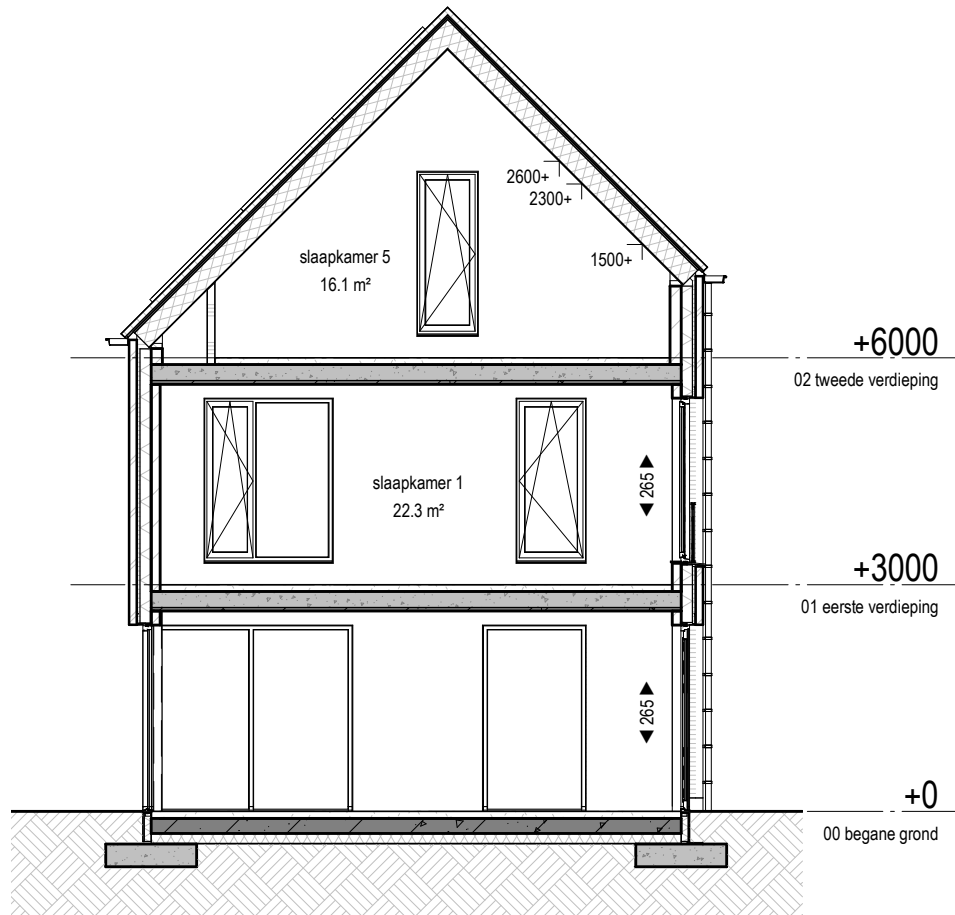

Doorsnede

1 : 100

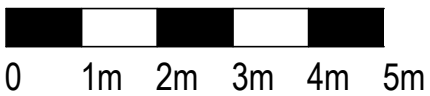

Deze tekening geldt voor onderstaande bouwnummer(s)

bwnr. 11

MIX

ARCHITECTUUR

project: Nuenen - West
Westerpark - De Buitens
onderwerp: Doorsnede 3 type A1 - bwn. 11

projectnummer: P00638
datum: 10-02-2025
gewijzigd:

tekeningnummer: **B9312**

schaal: 1 : 100