

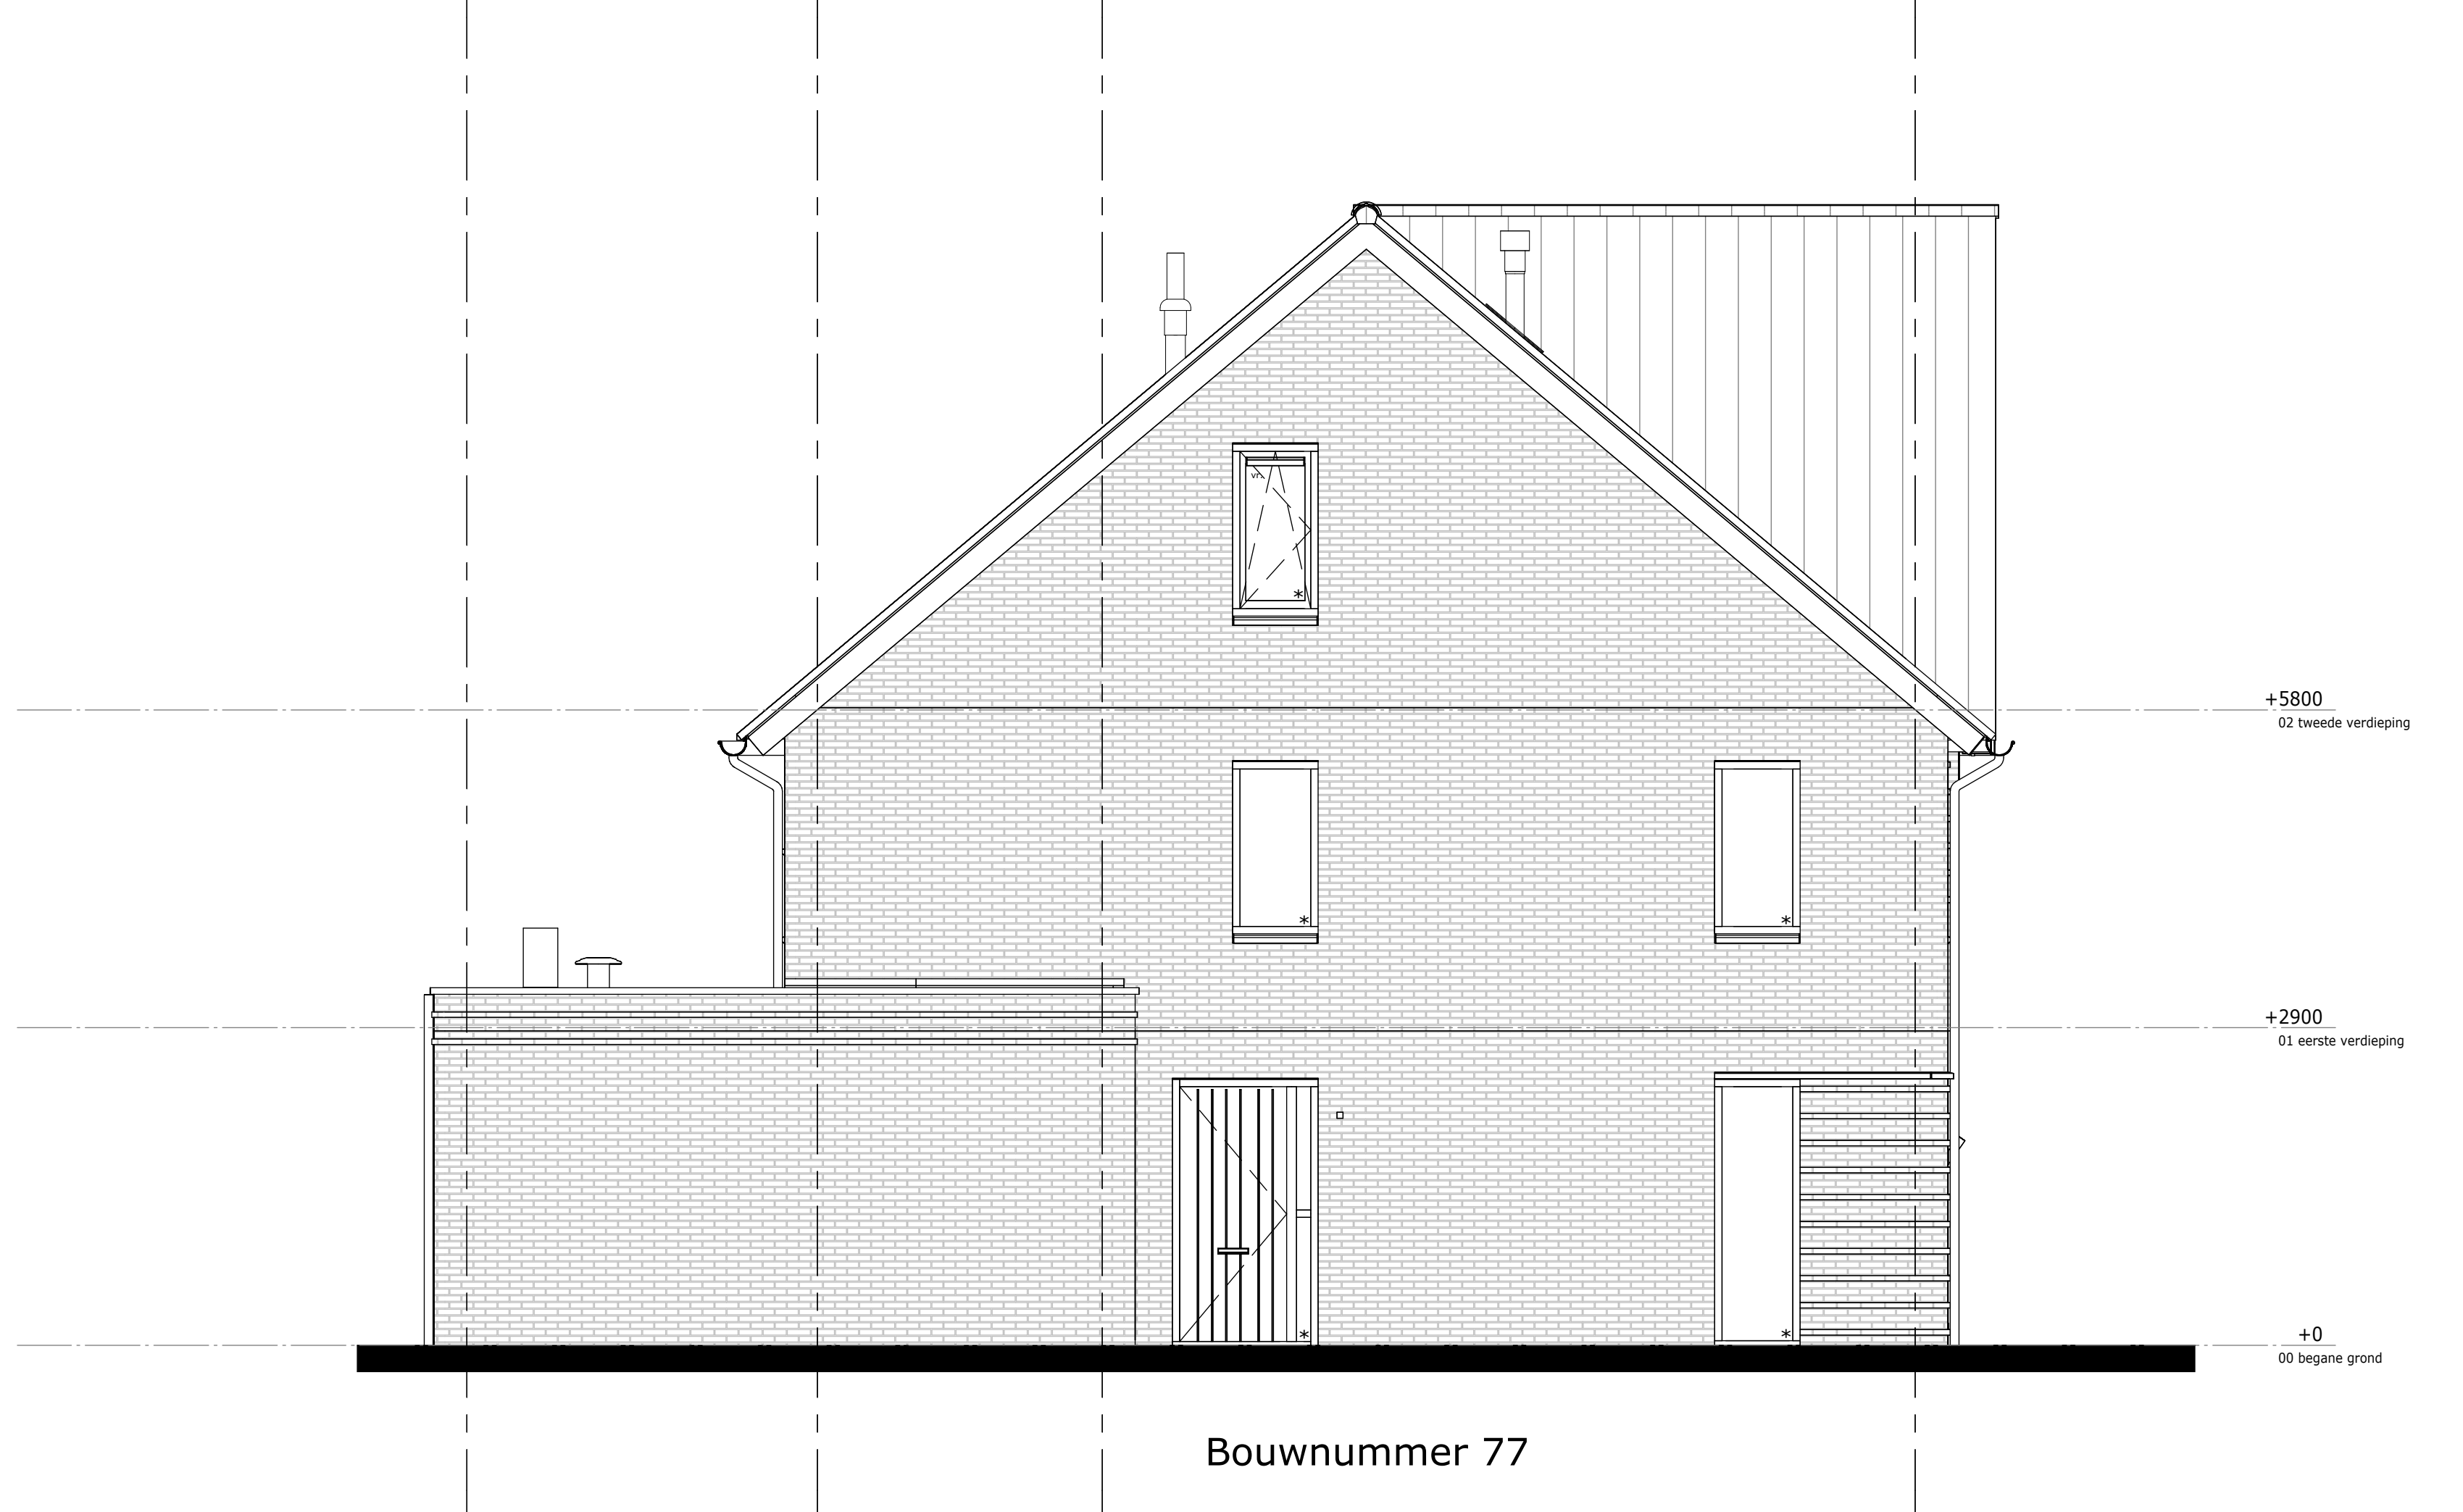


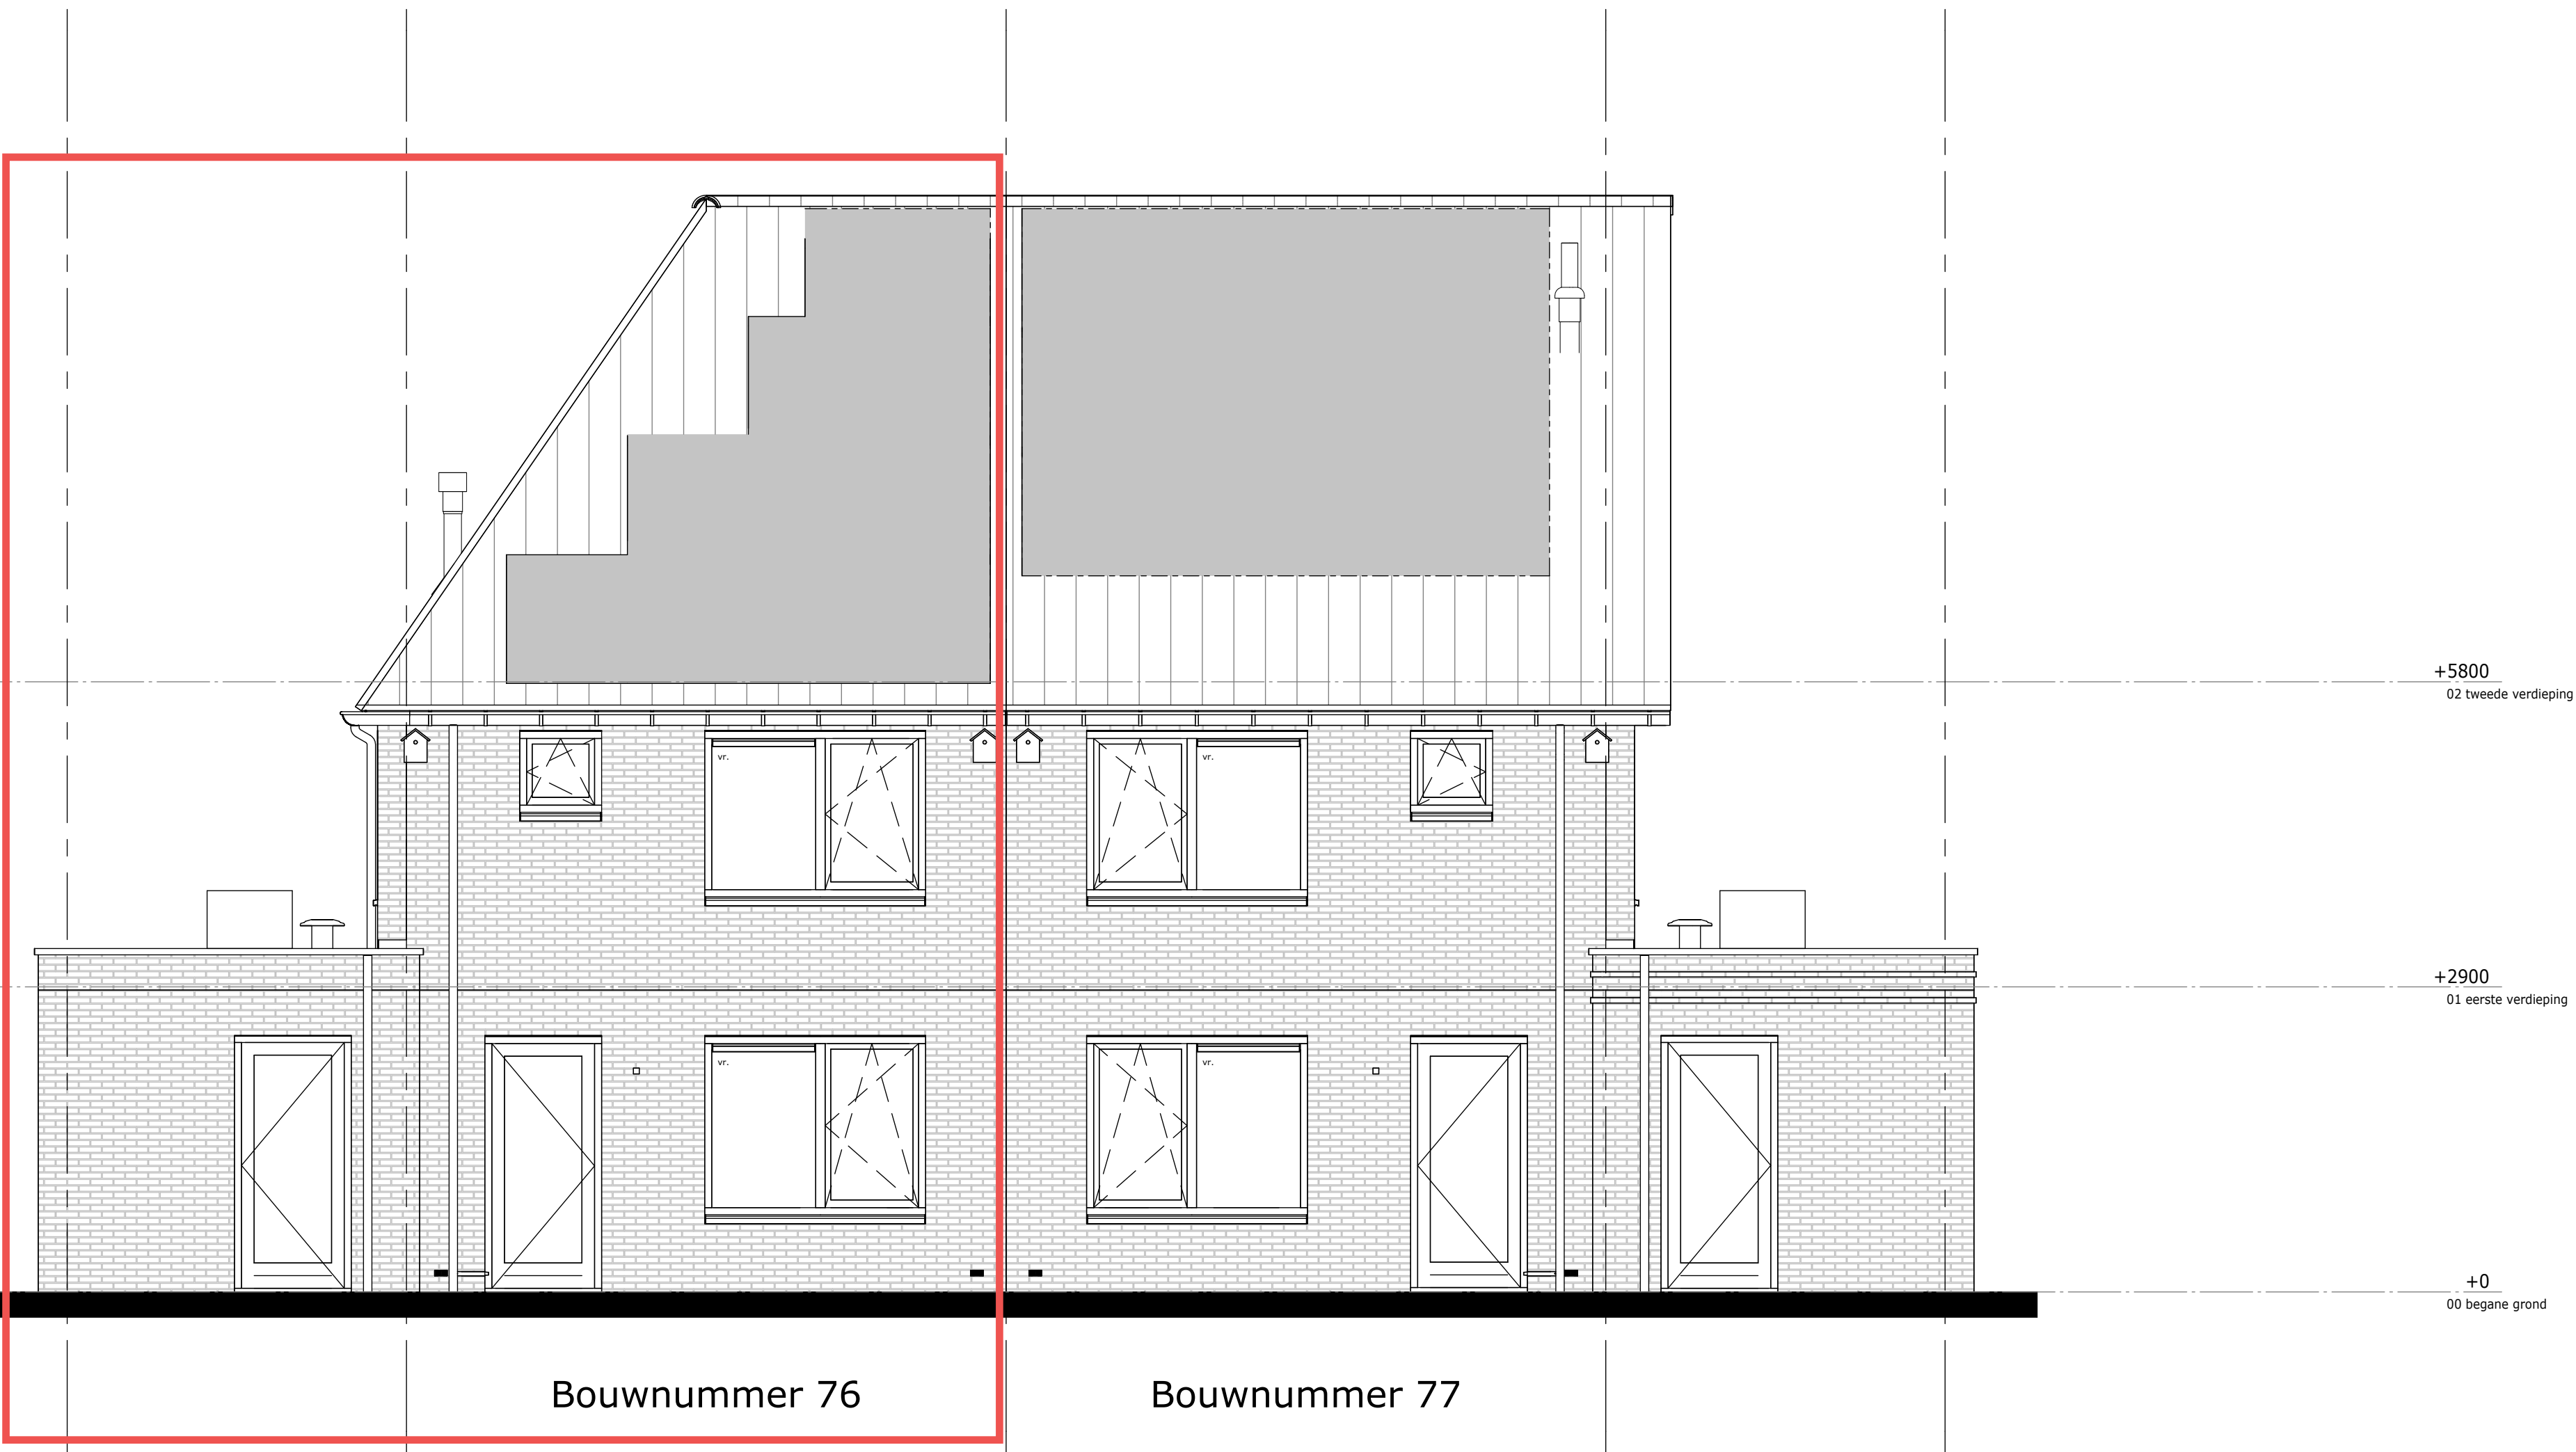

Renvooi Gevel	
	hoge haag
	lage haag
	ventilatiecraai
	Vloermuiskast mauburnis maxi
	Huiszwelw
	rookkast Malla
	zone t.b.v. PV-panelen
	brandwerende kozijnbeglazing (30min WBCBO)


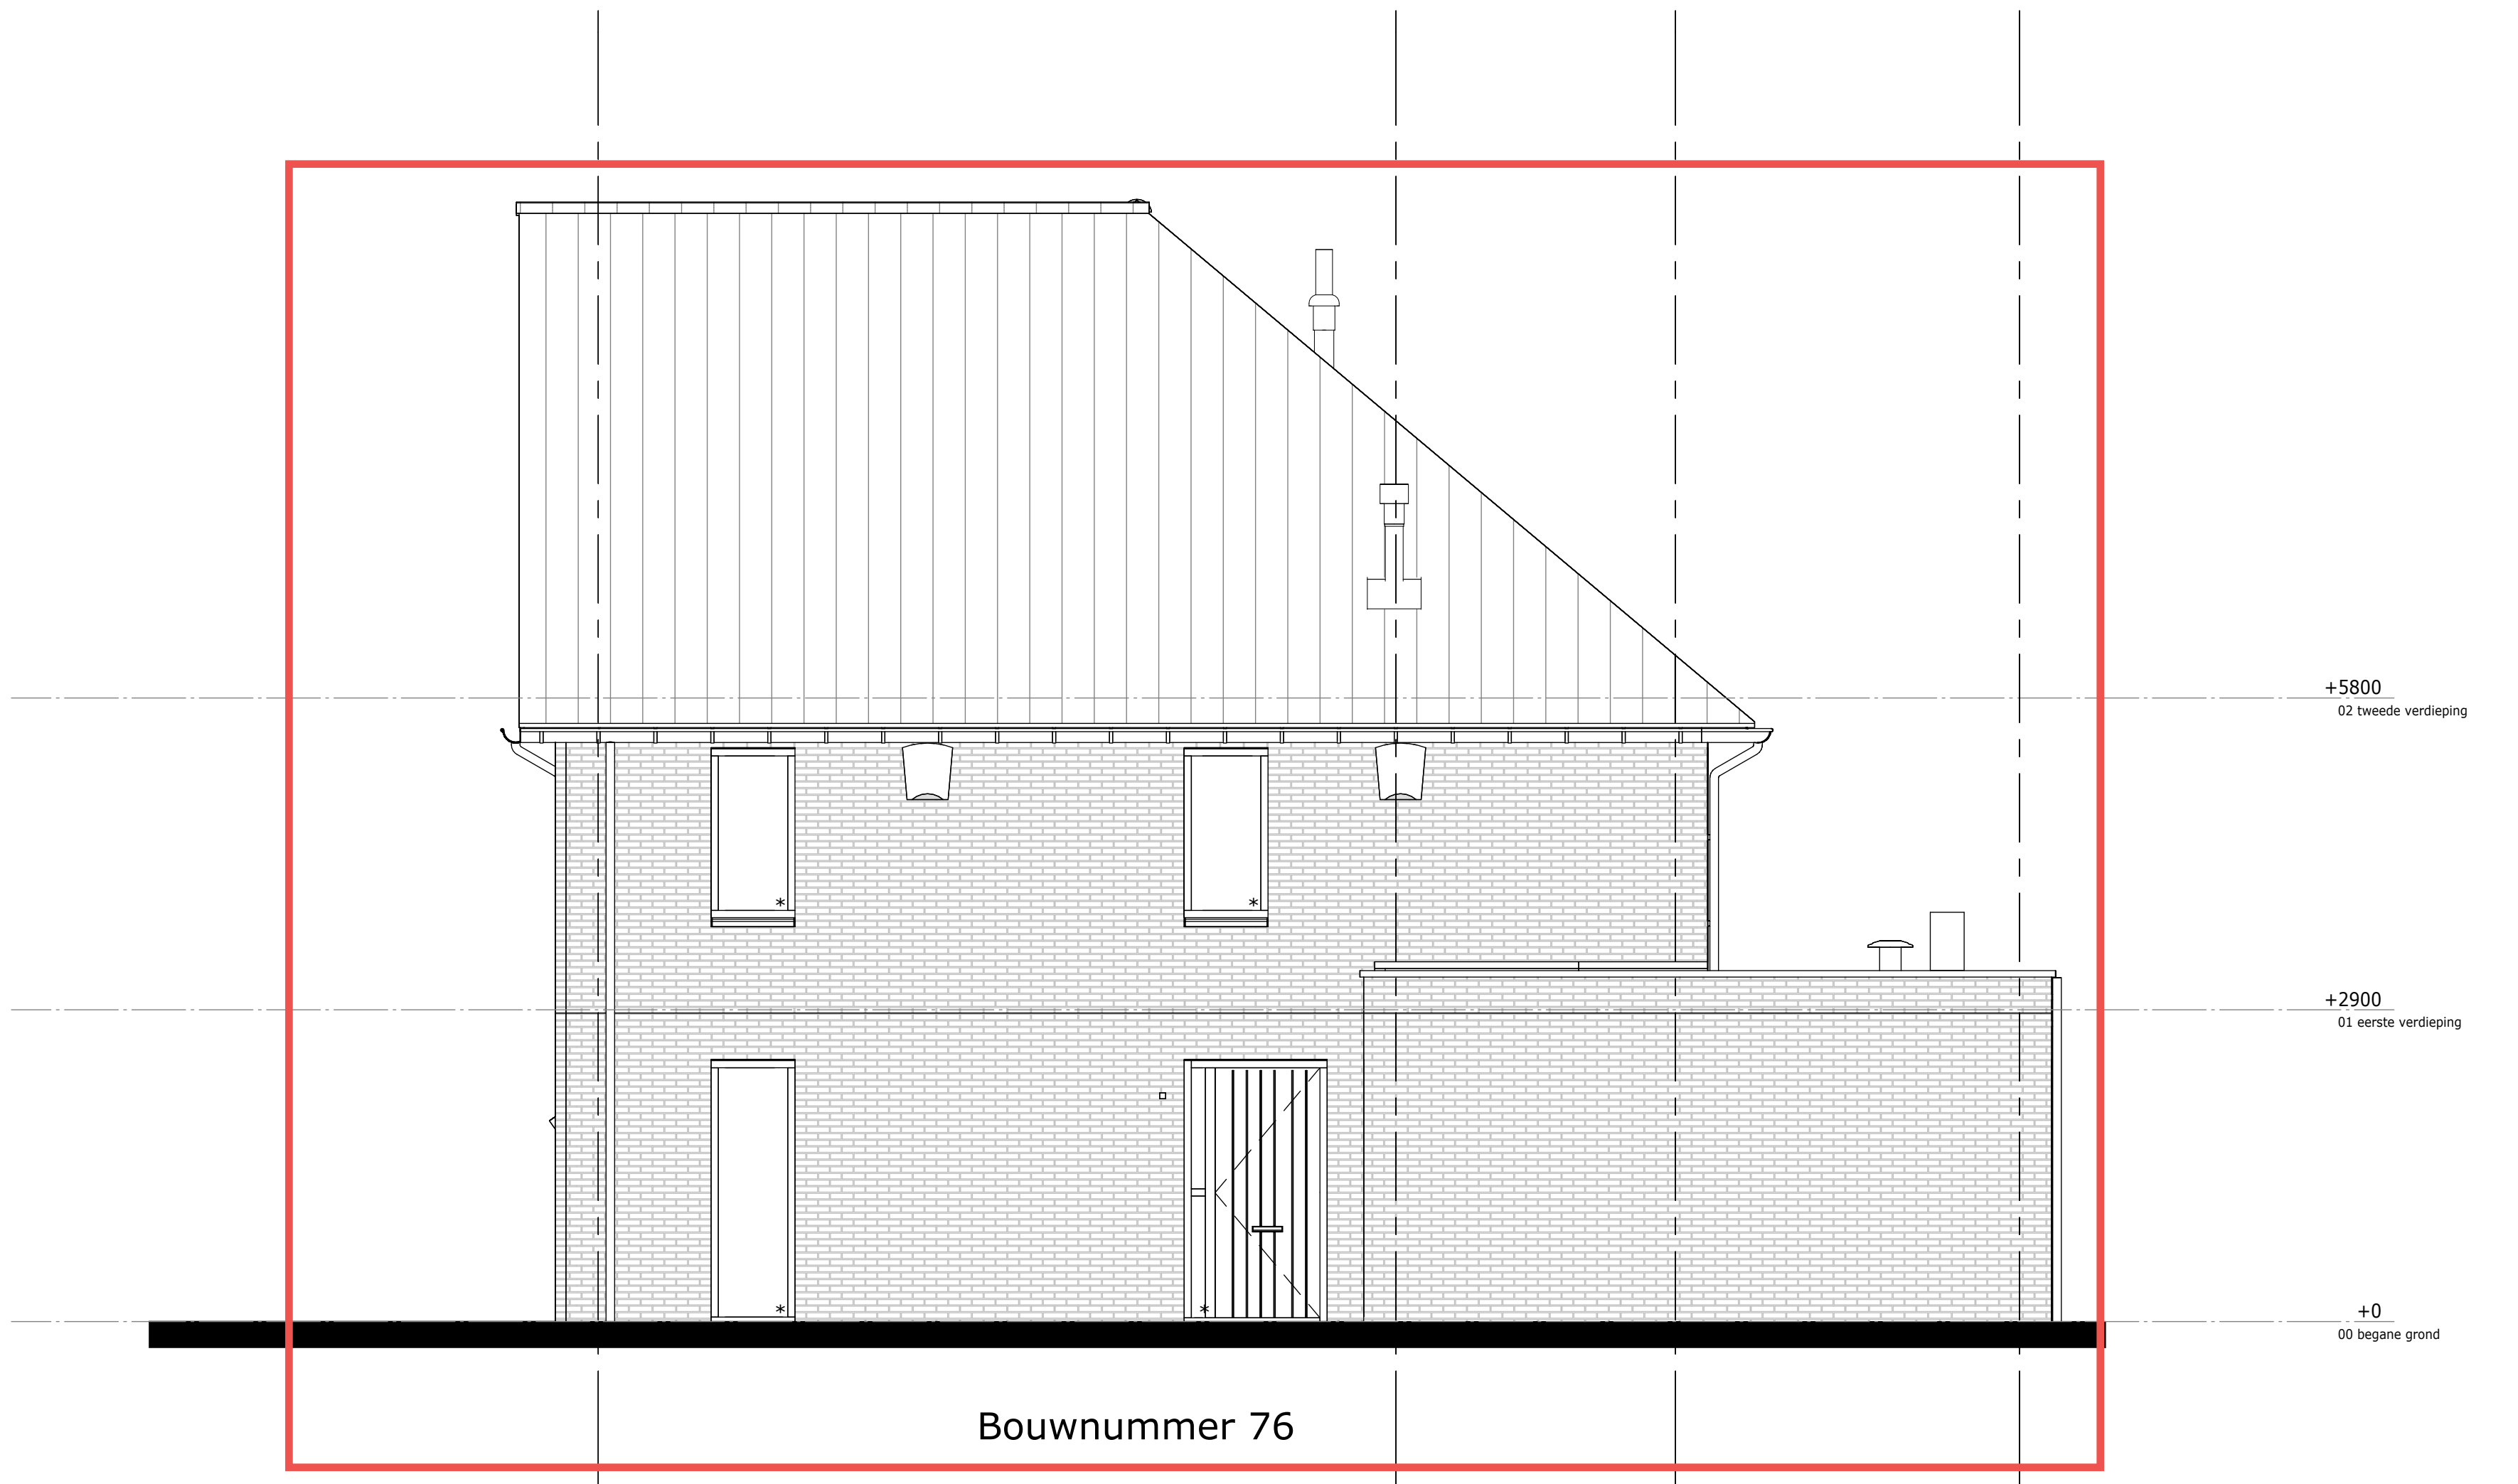


Weideblik fase 3 Oldenzaal
gevelaanzichten

werknr.:
bloknr.: Blok 18

tek.nr.: 18.200
schaal: 1:50
formaat: A1
getekend: RV

datum: 15-09-2025
wijziging:

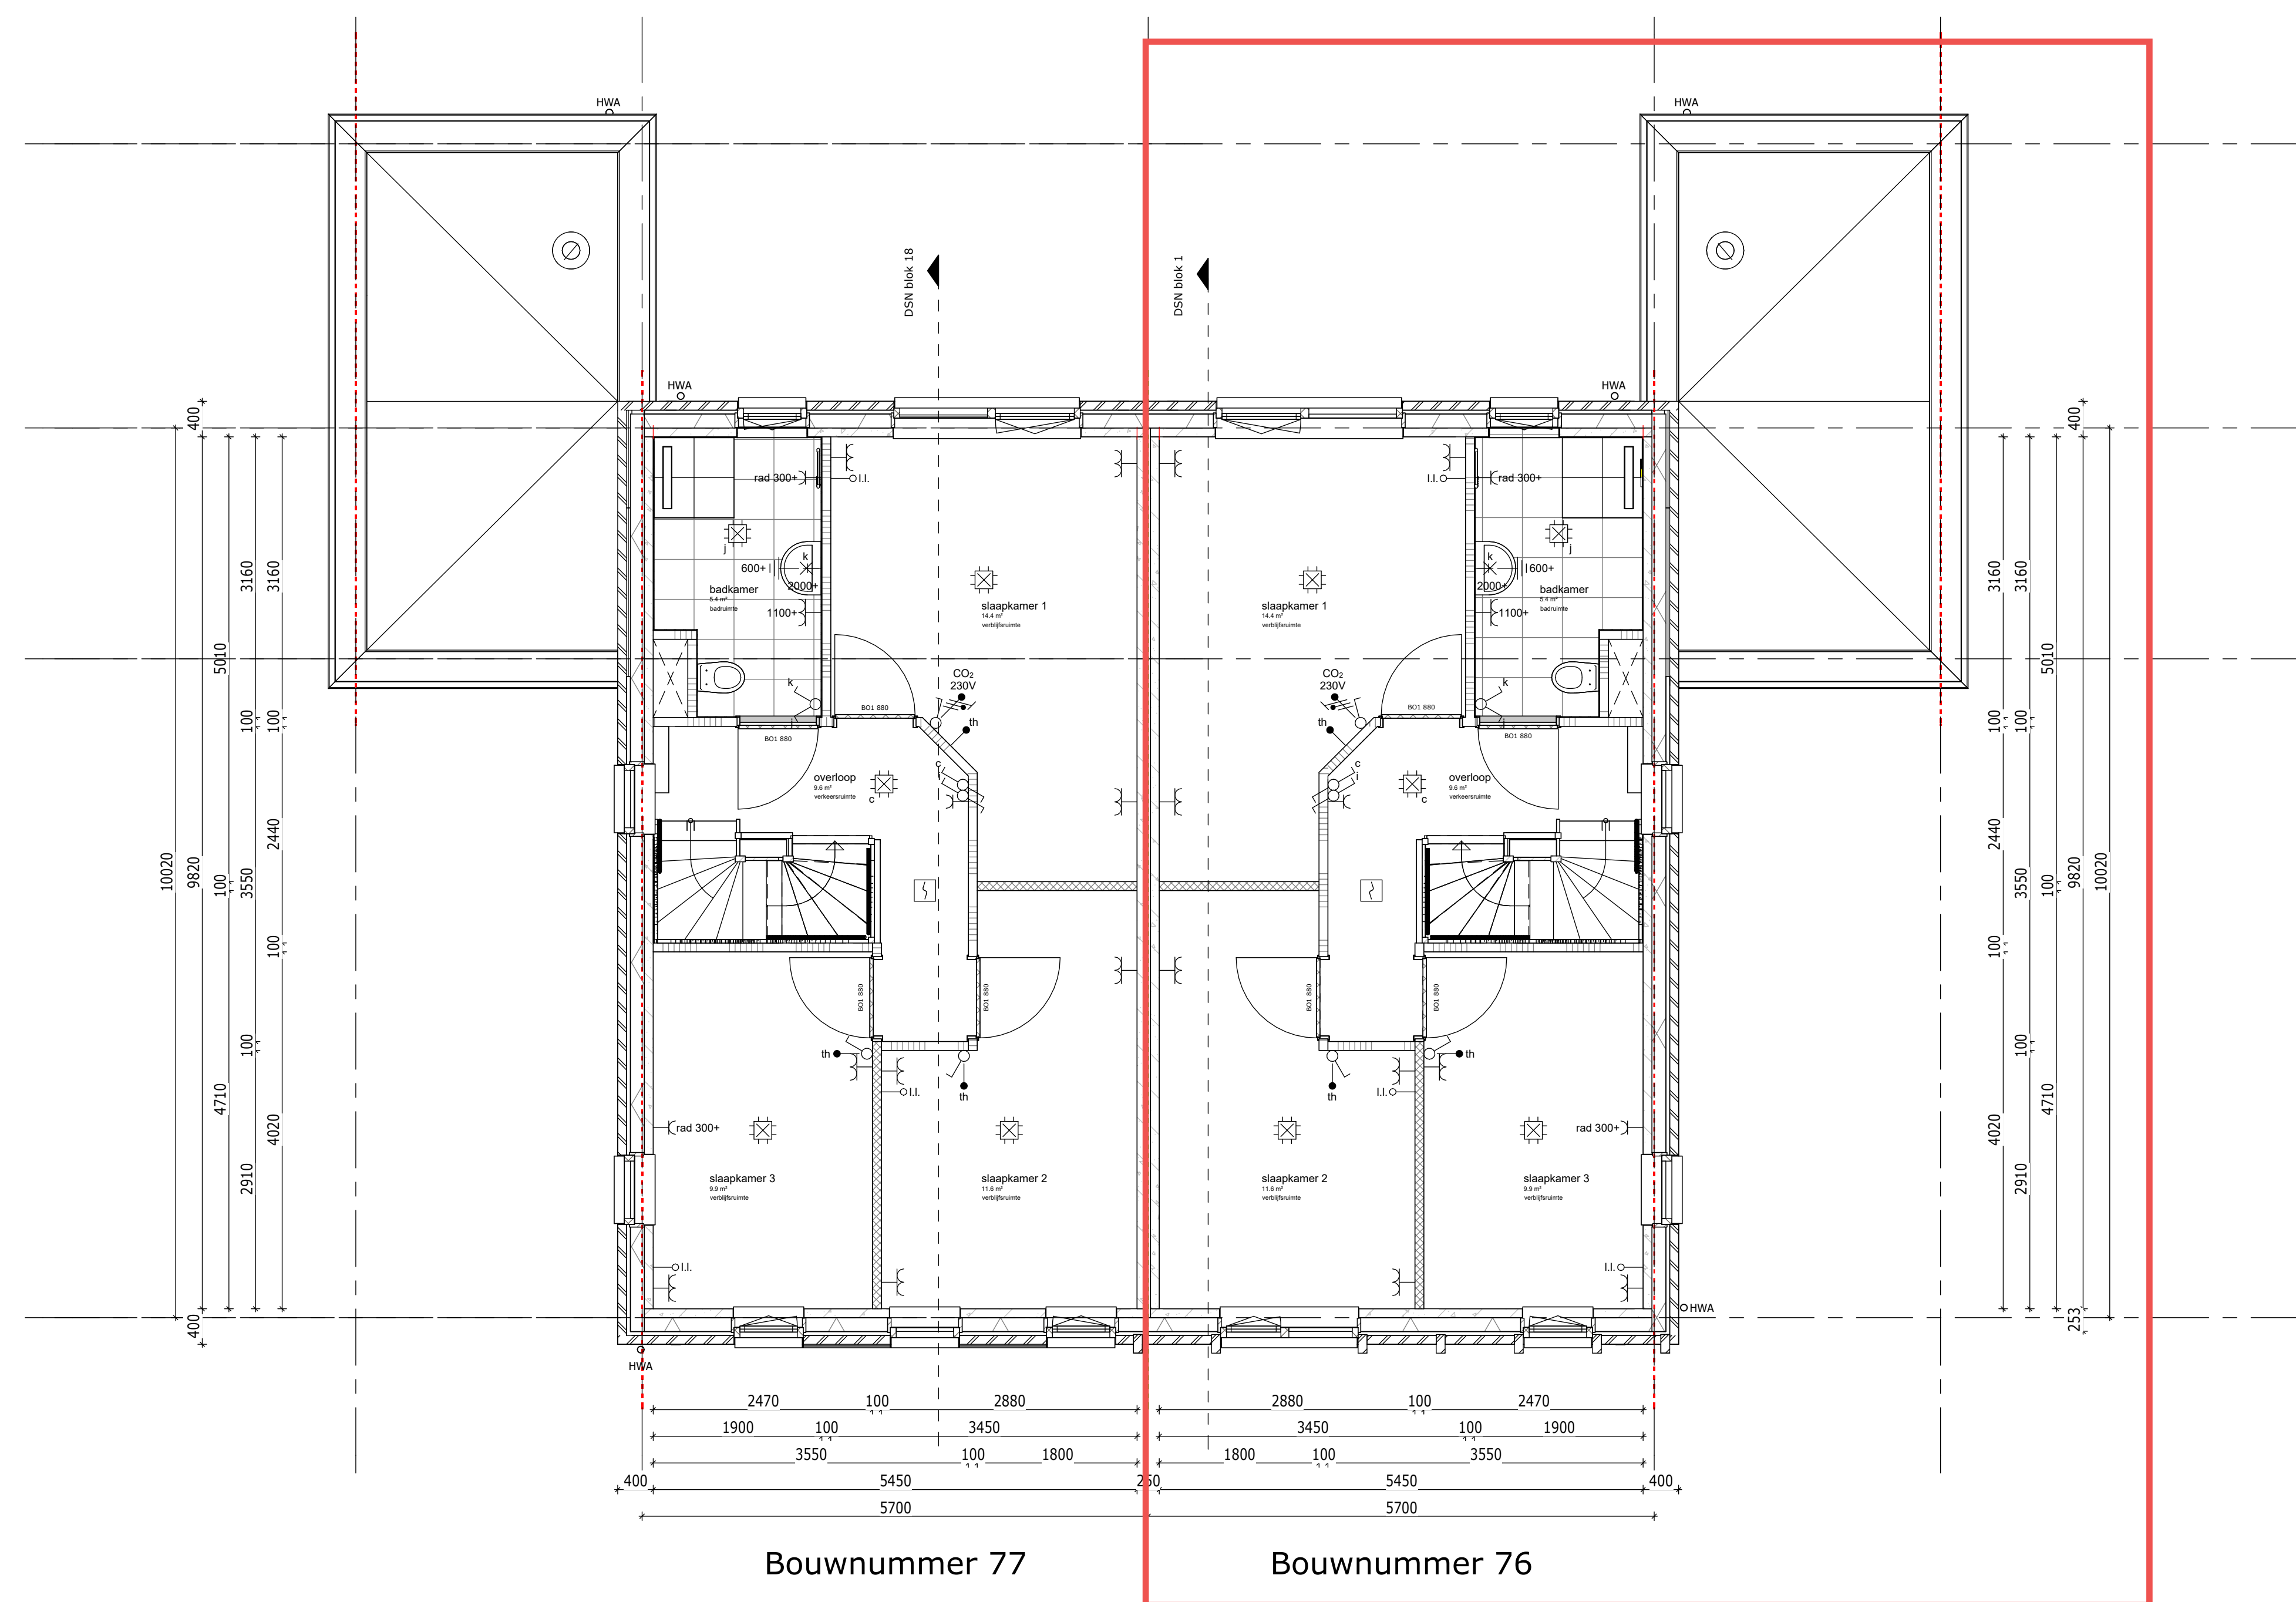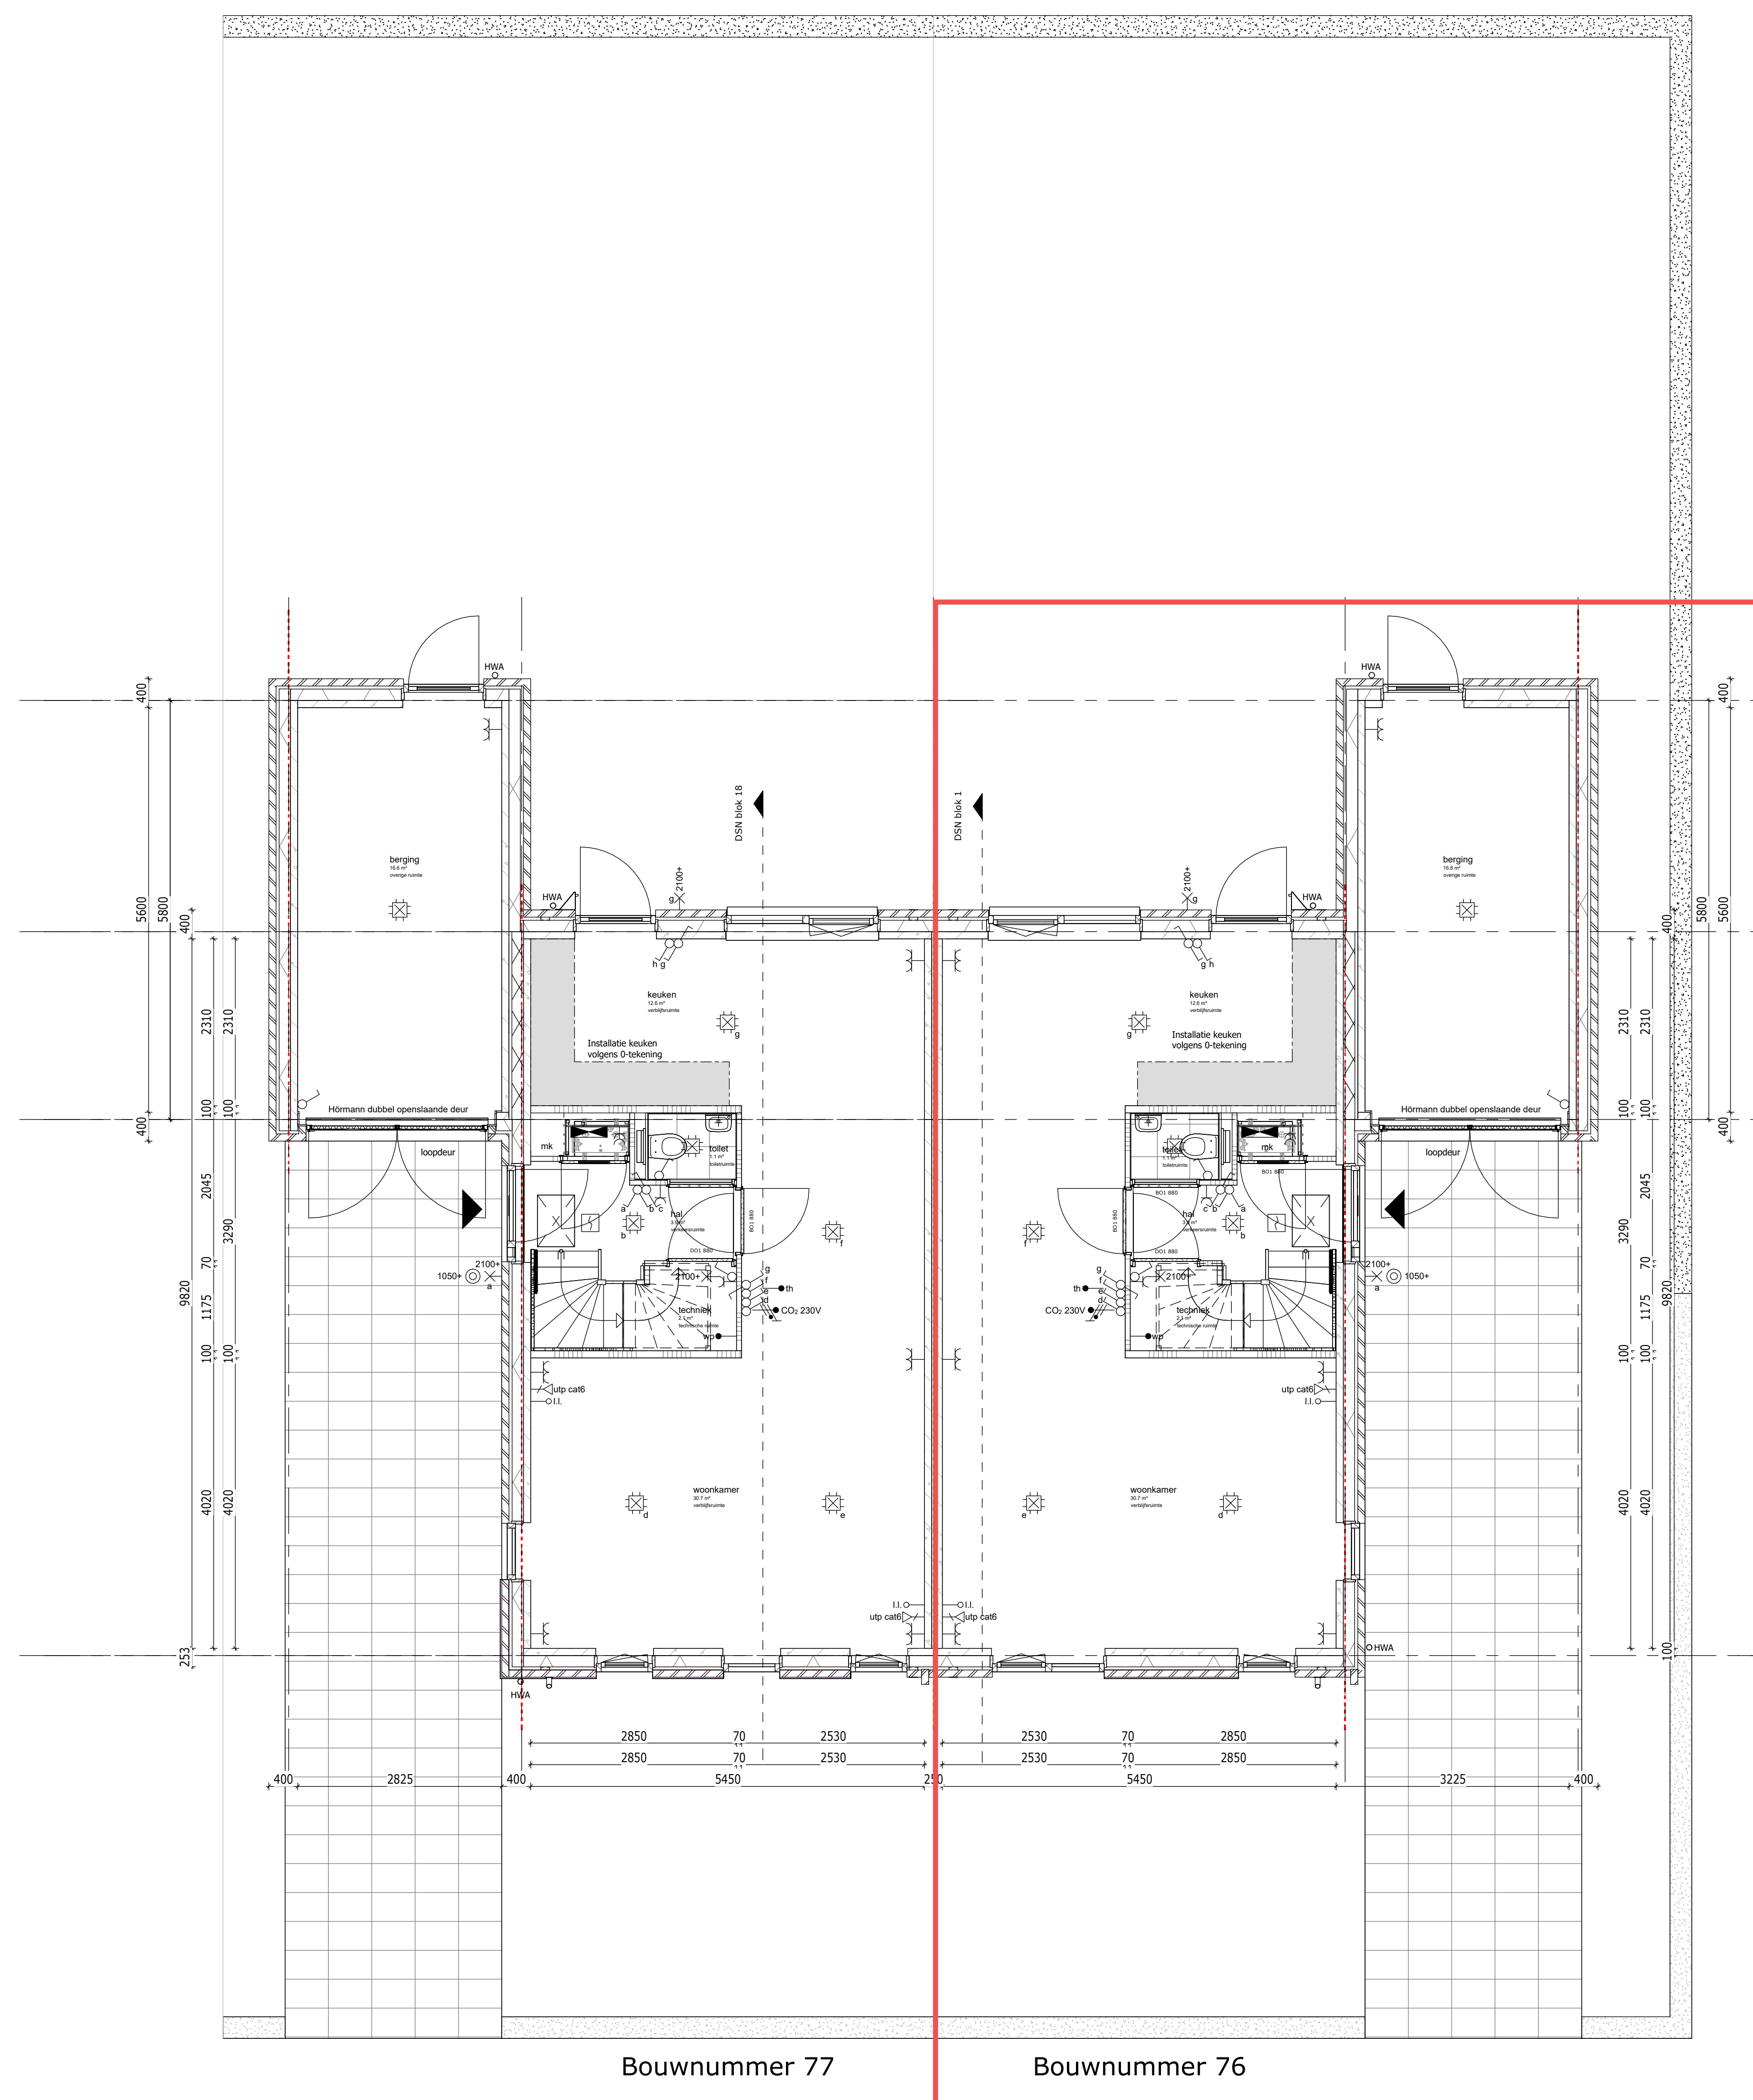



*alle maten zijn ca. maten

Weideblik fase 3 Oldenzaal
plattegrond bg en 1e verdieping

werknr.:
bloknr.: Blok 18

tek.nr.: 18.100
schaal: 1:50
formaat: A1
getekend: RV

datum: 15-09-2025
wijziging:

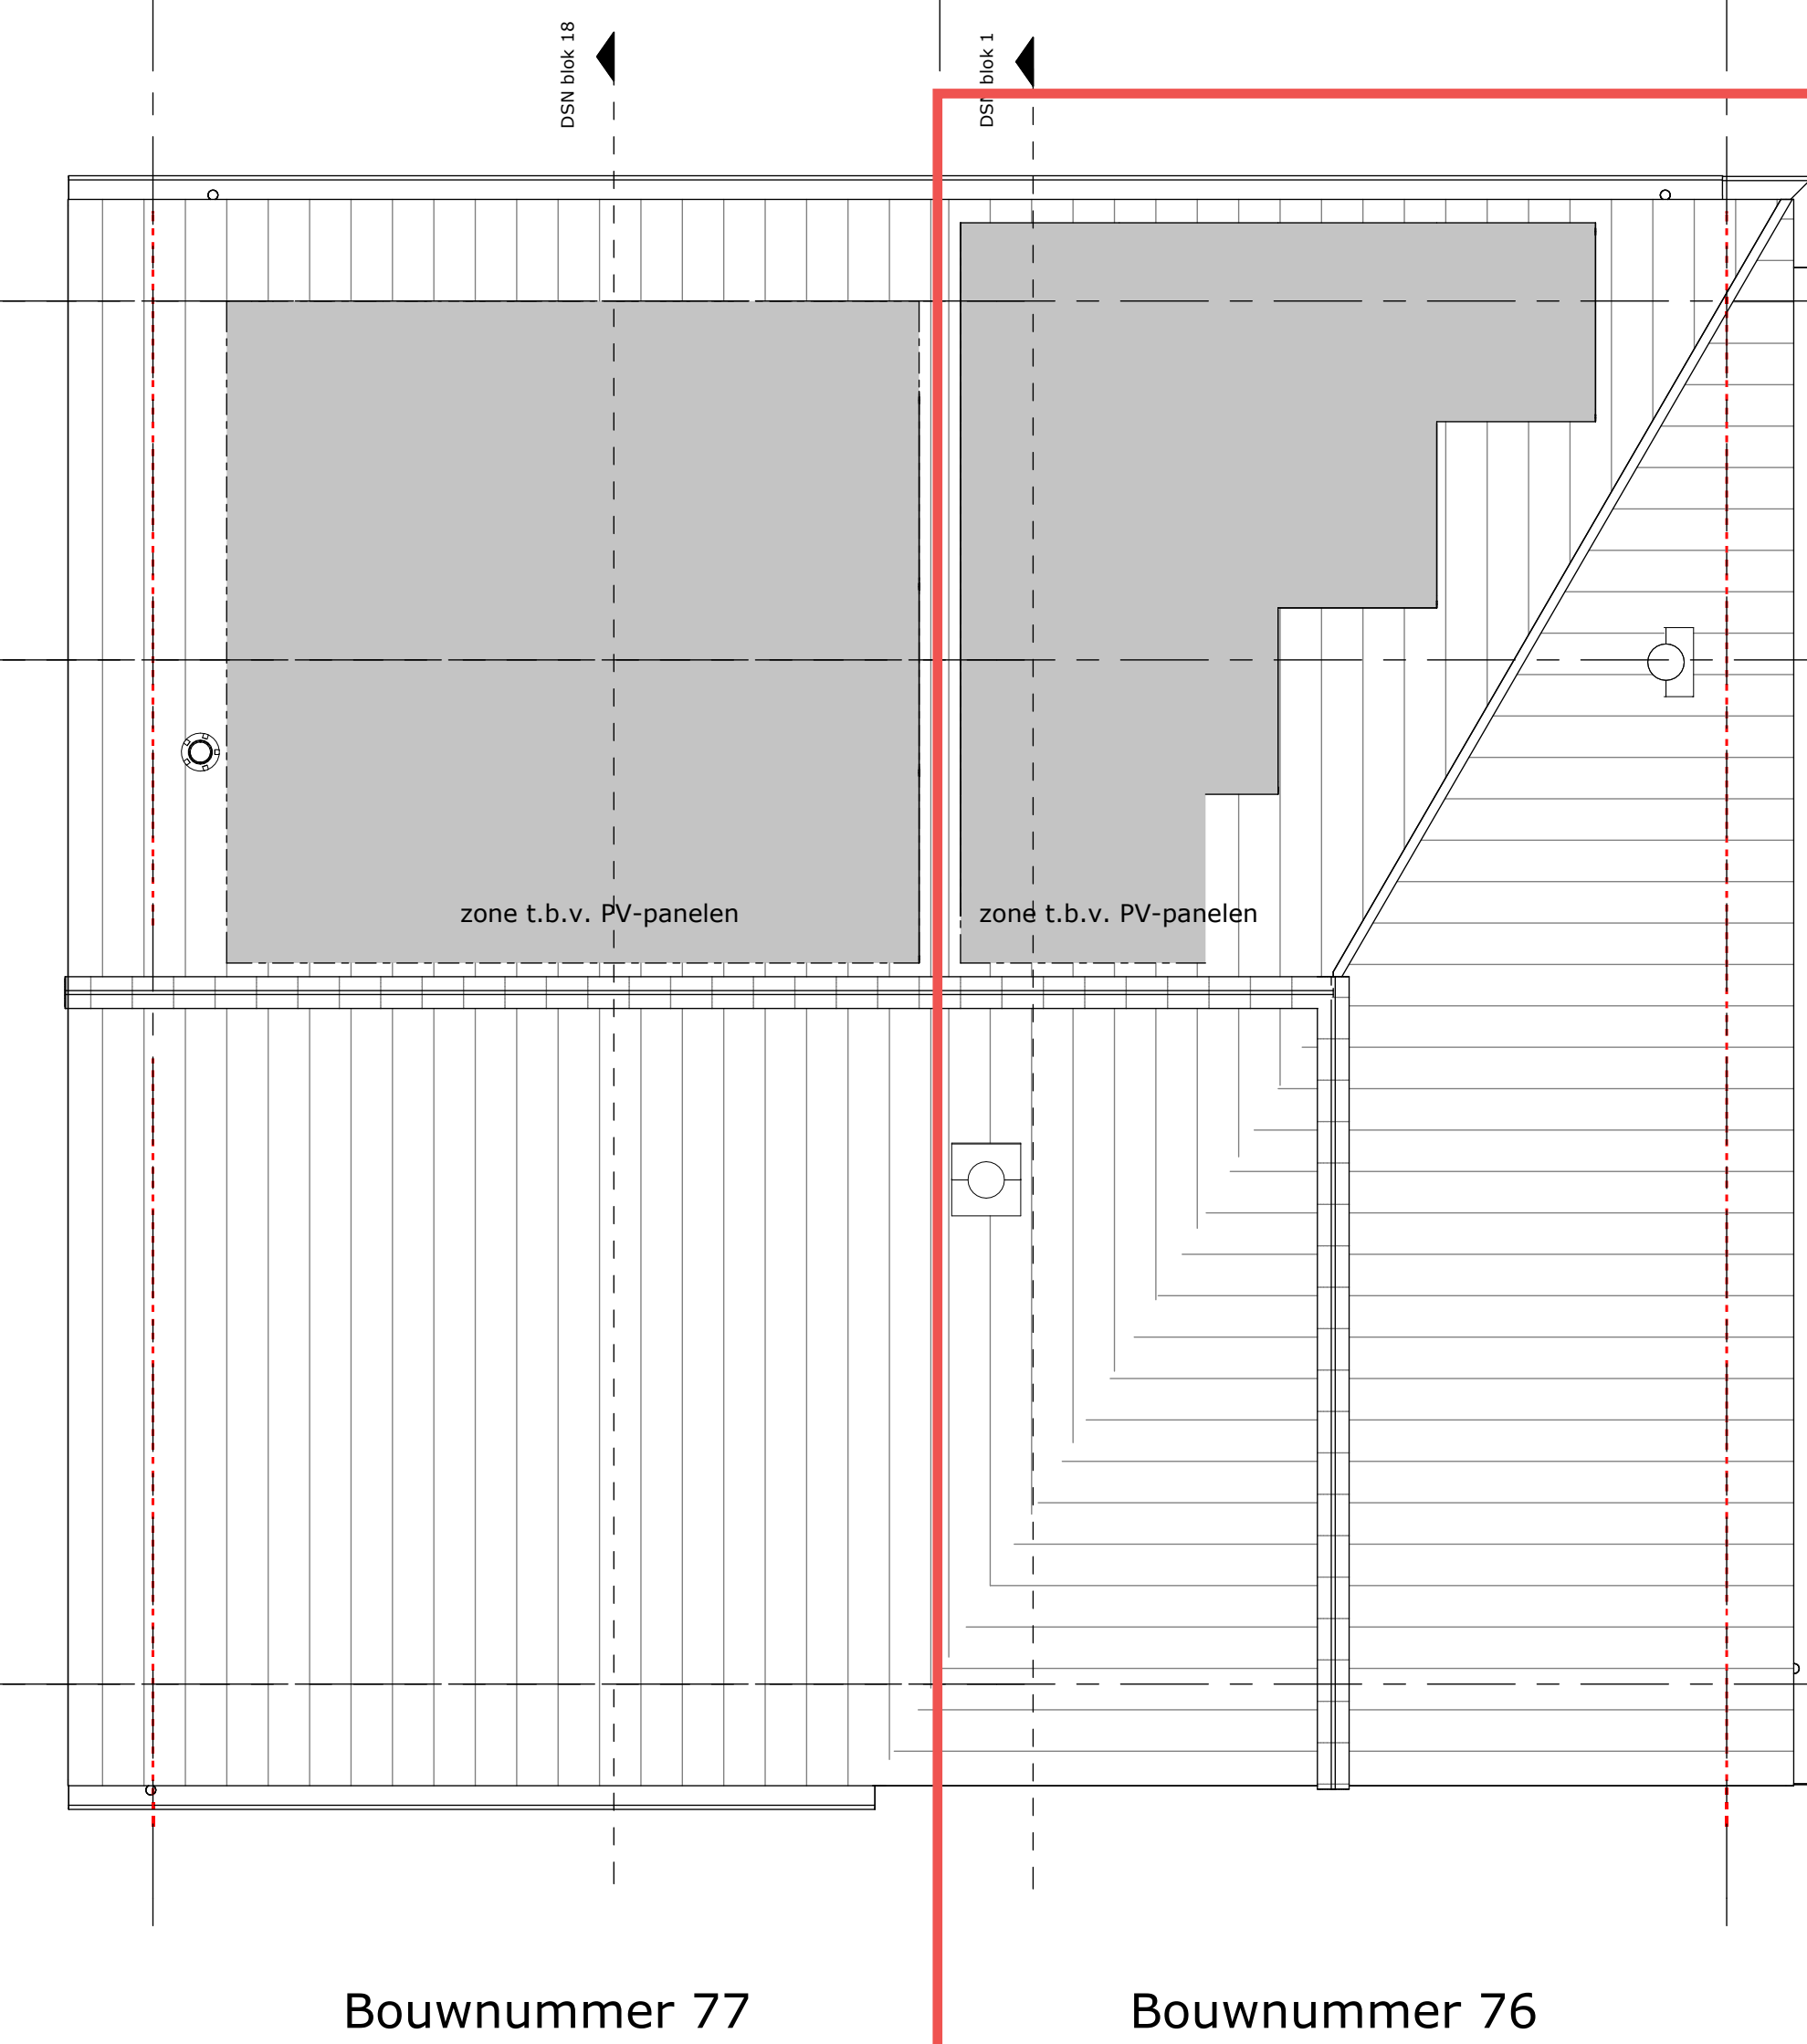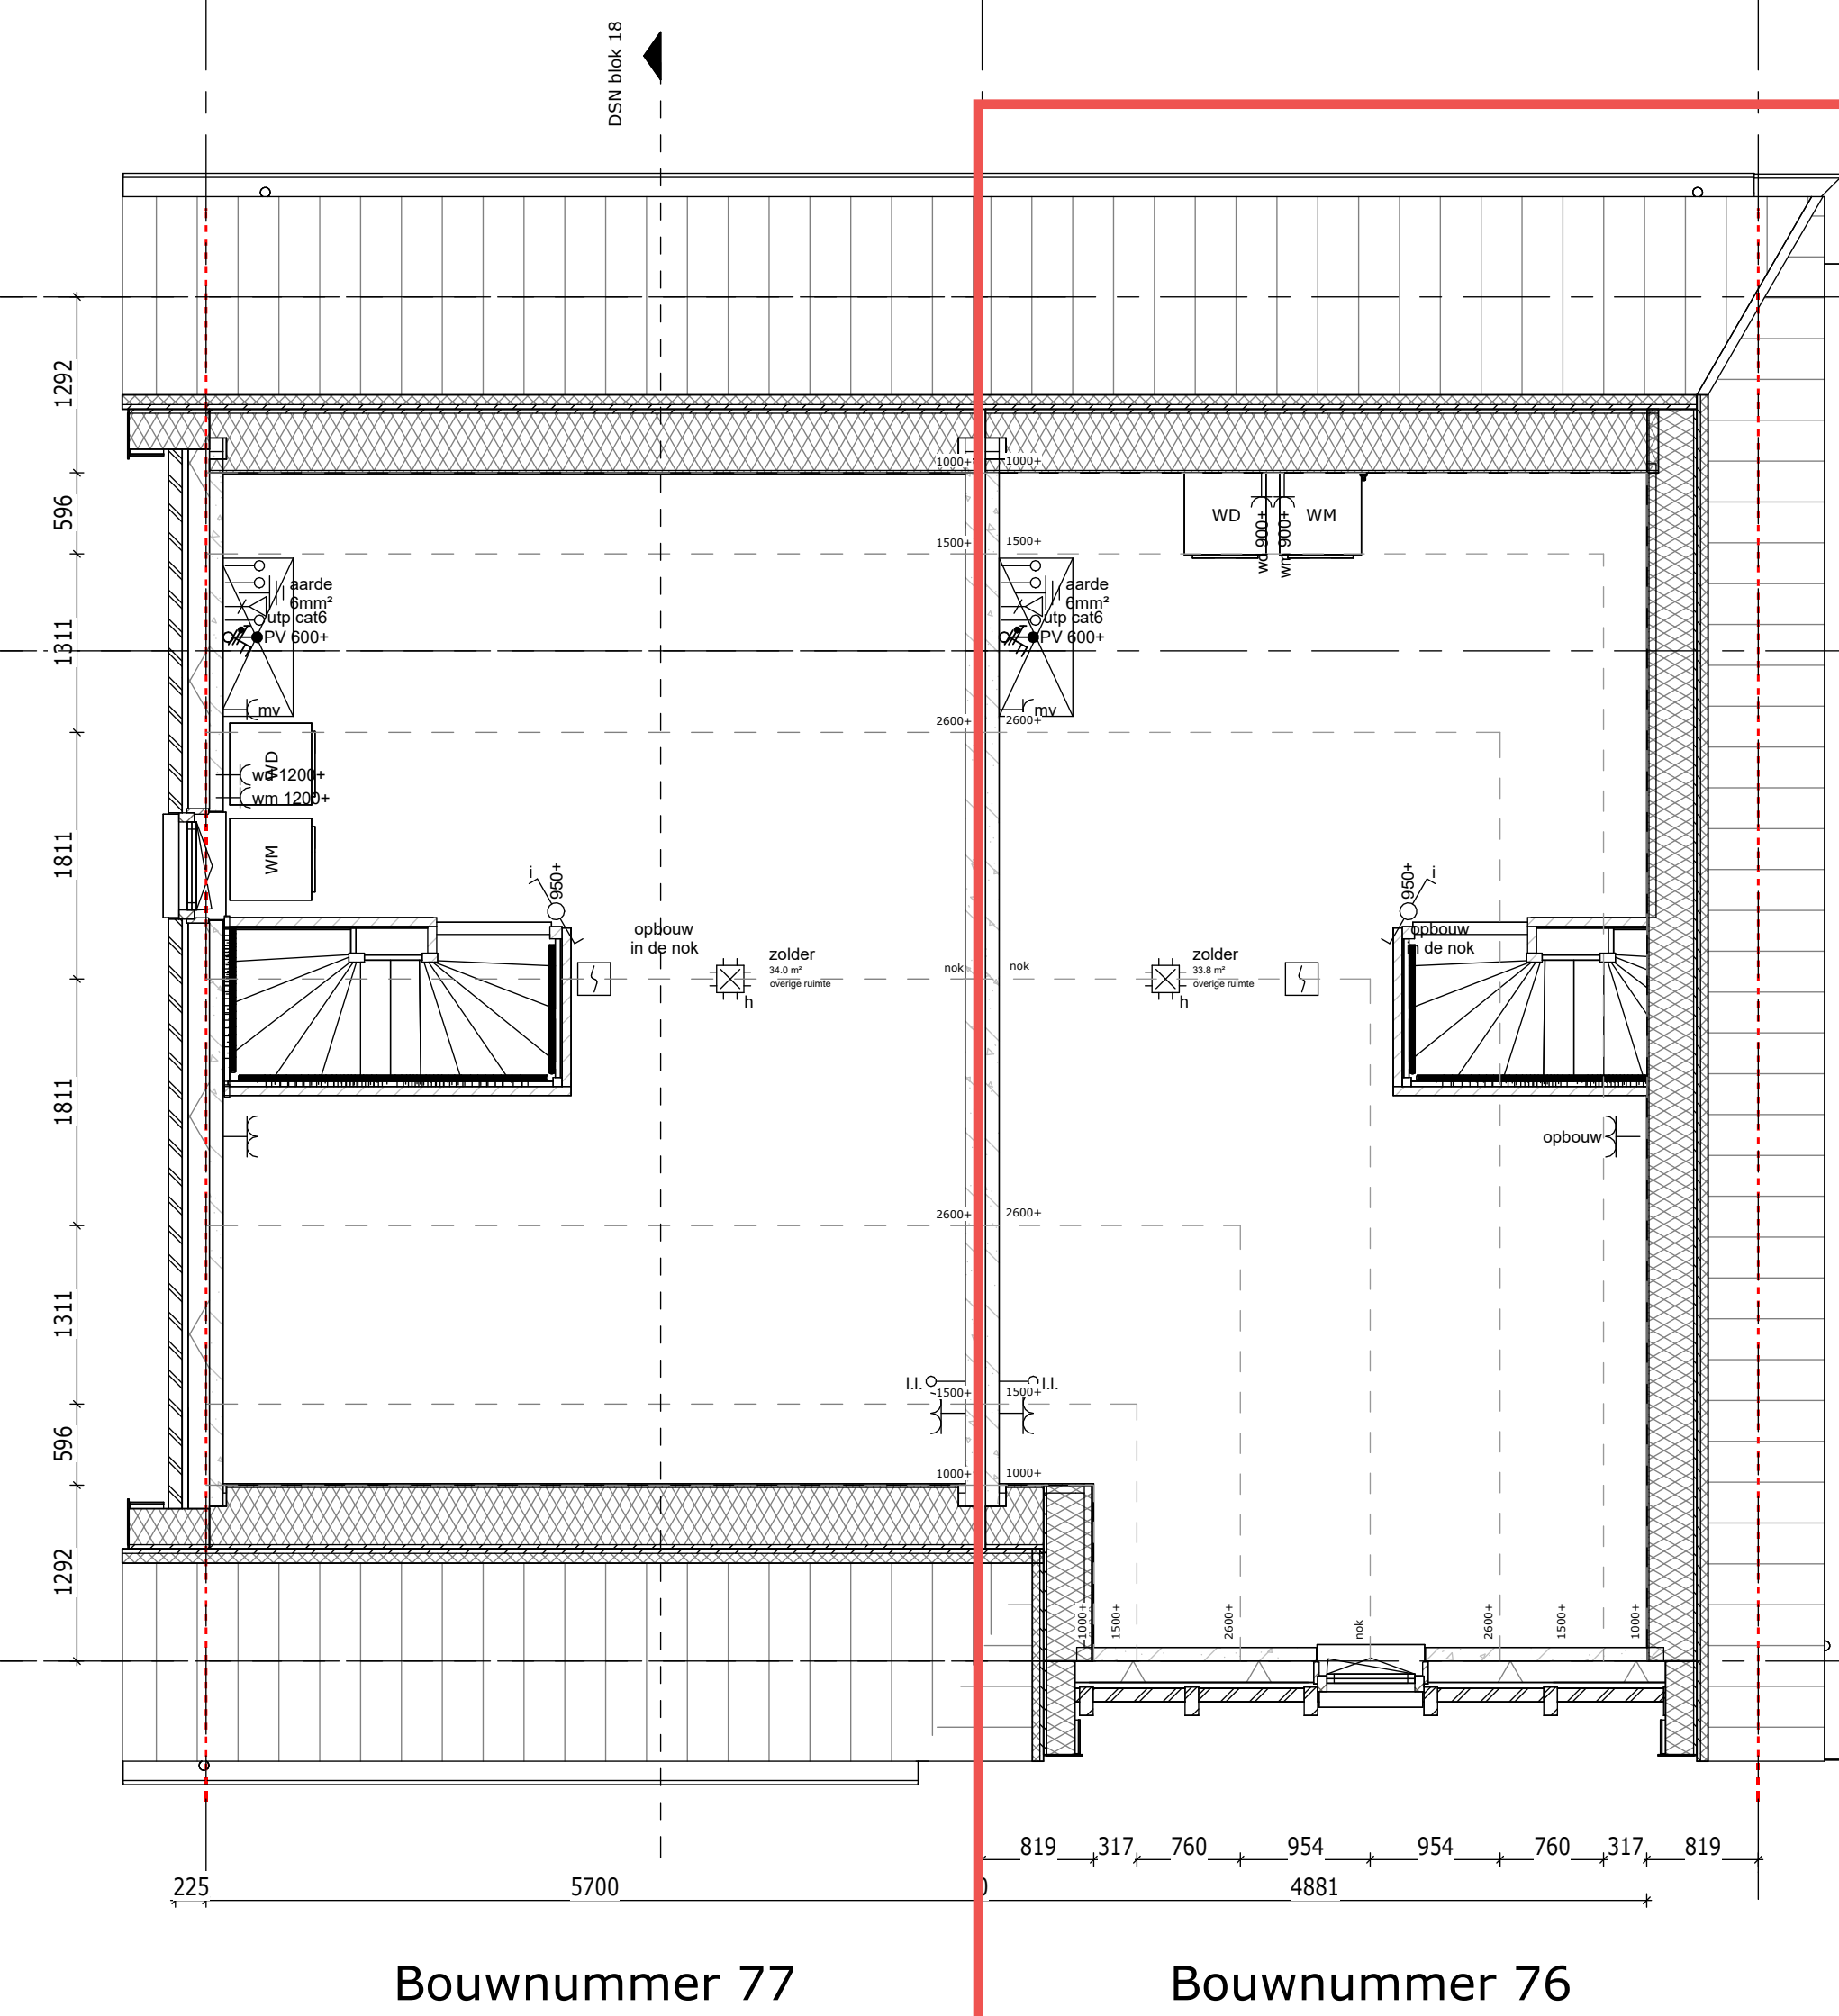

*alle maten zijn ca. maten

Weideblik fase 3 Oldenzaal
plattegrond zolder en
dakoverzicht

tek.nr.: 18.101
 schaal: 1:50
 formaat: A1
 getekend: RV

werknr.:	
bloknr.:	Blok 18
datum:	15-09-2025
wijziging:	

Trebbé NoordOost B.V.
telefoon: 088 259 00 00
website: www.trebbé.nl

