




Vorgegevel
1 : 100




Achtergevel
1 : 100




Rechter zijgevel
1 : 100

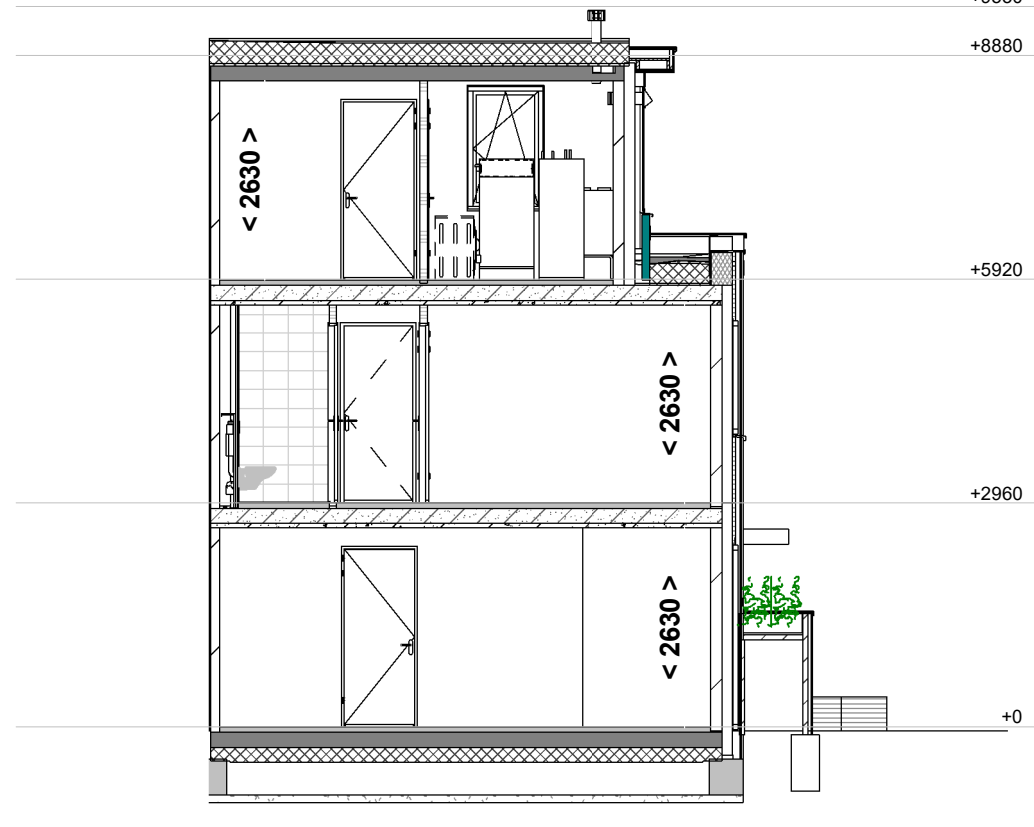


Doorsnede A - A
1 : 100

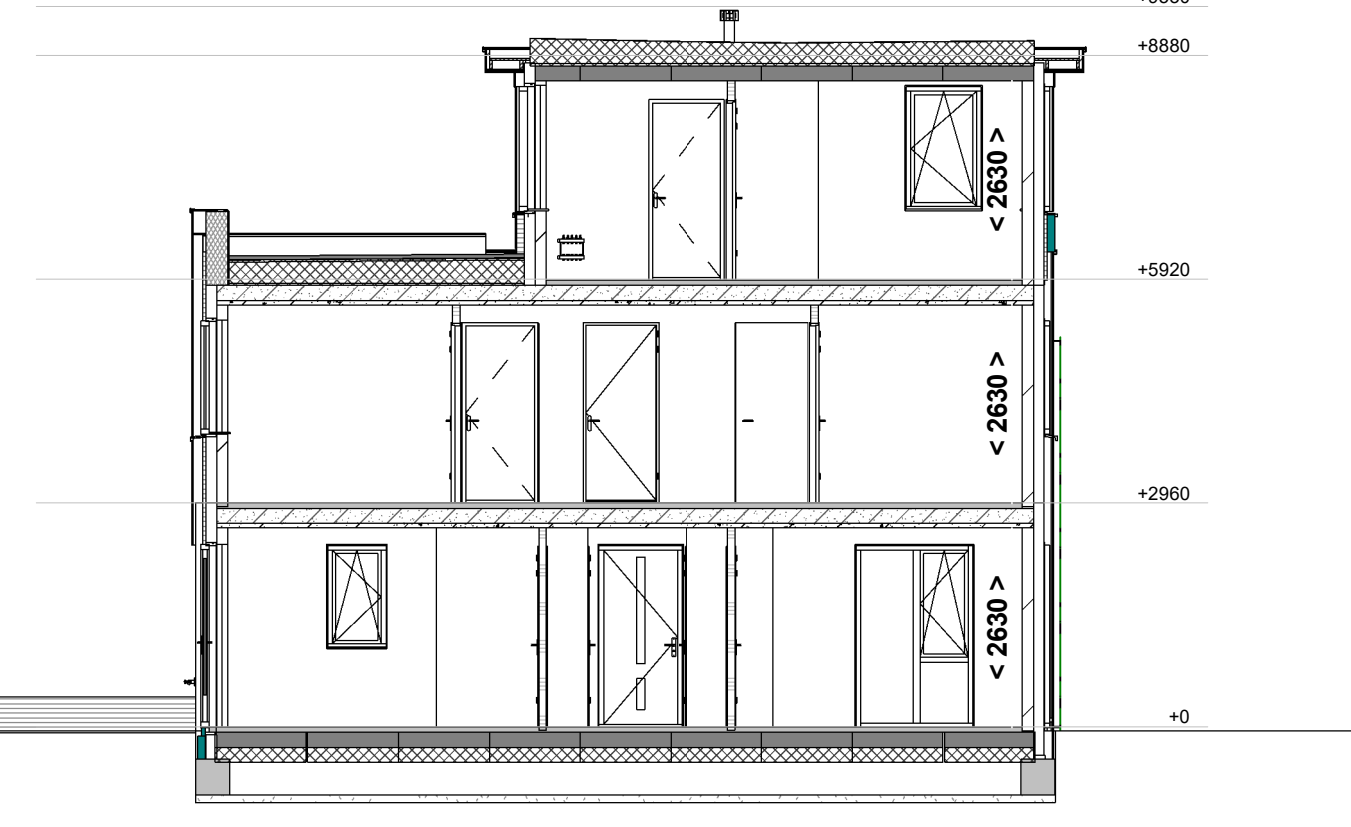


Doorsnede B - B
1 : 100

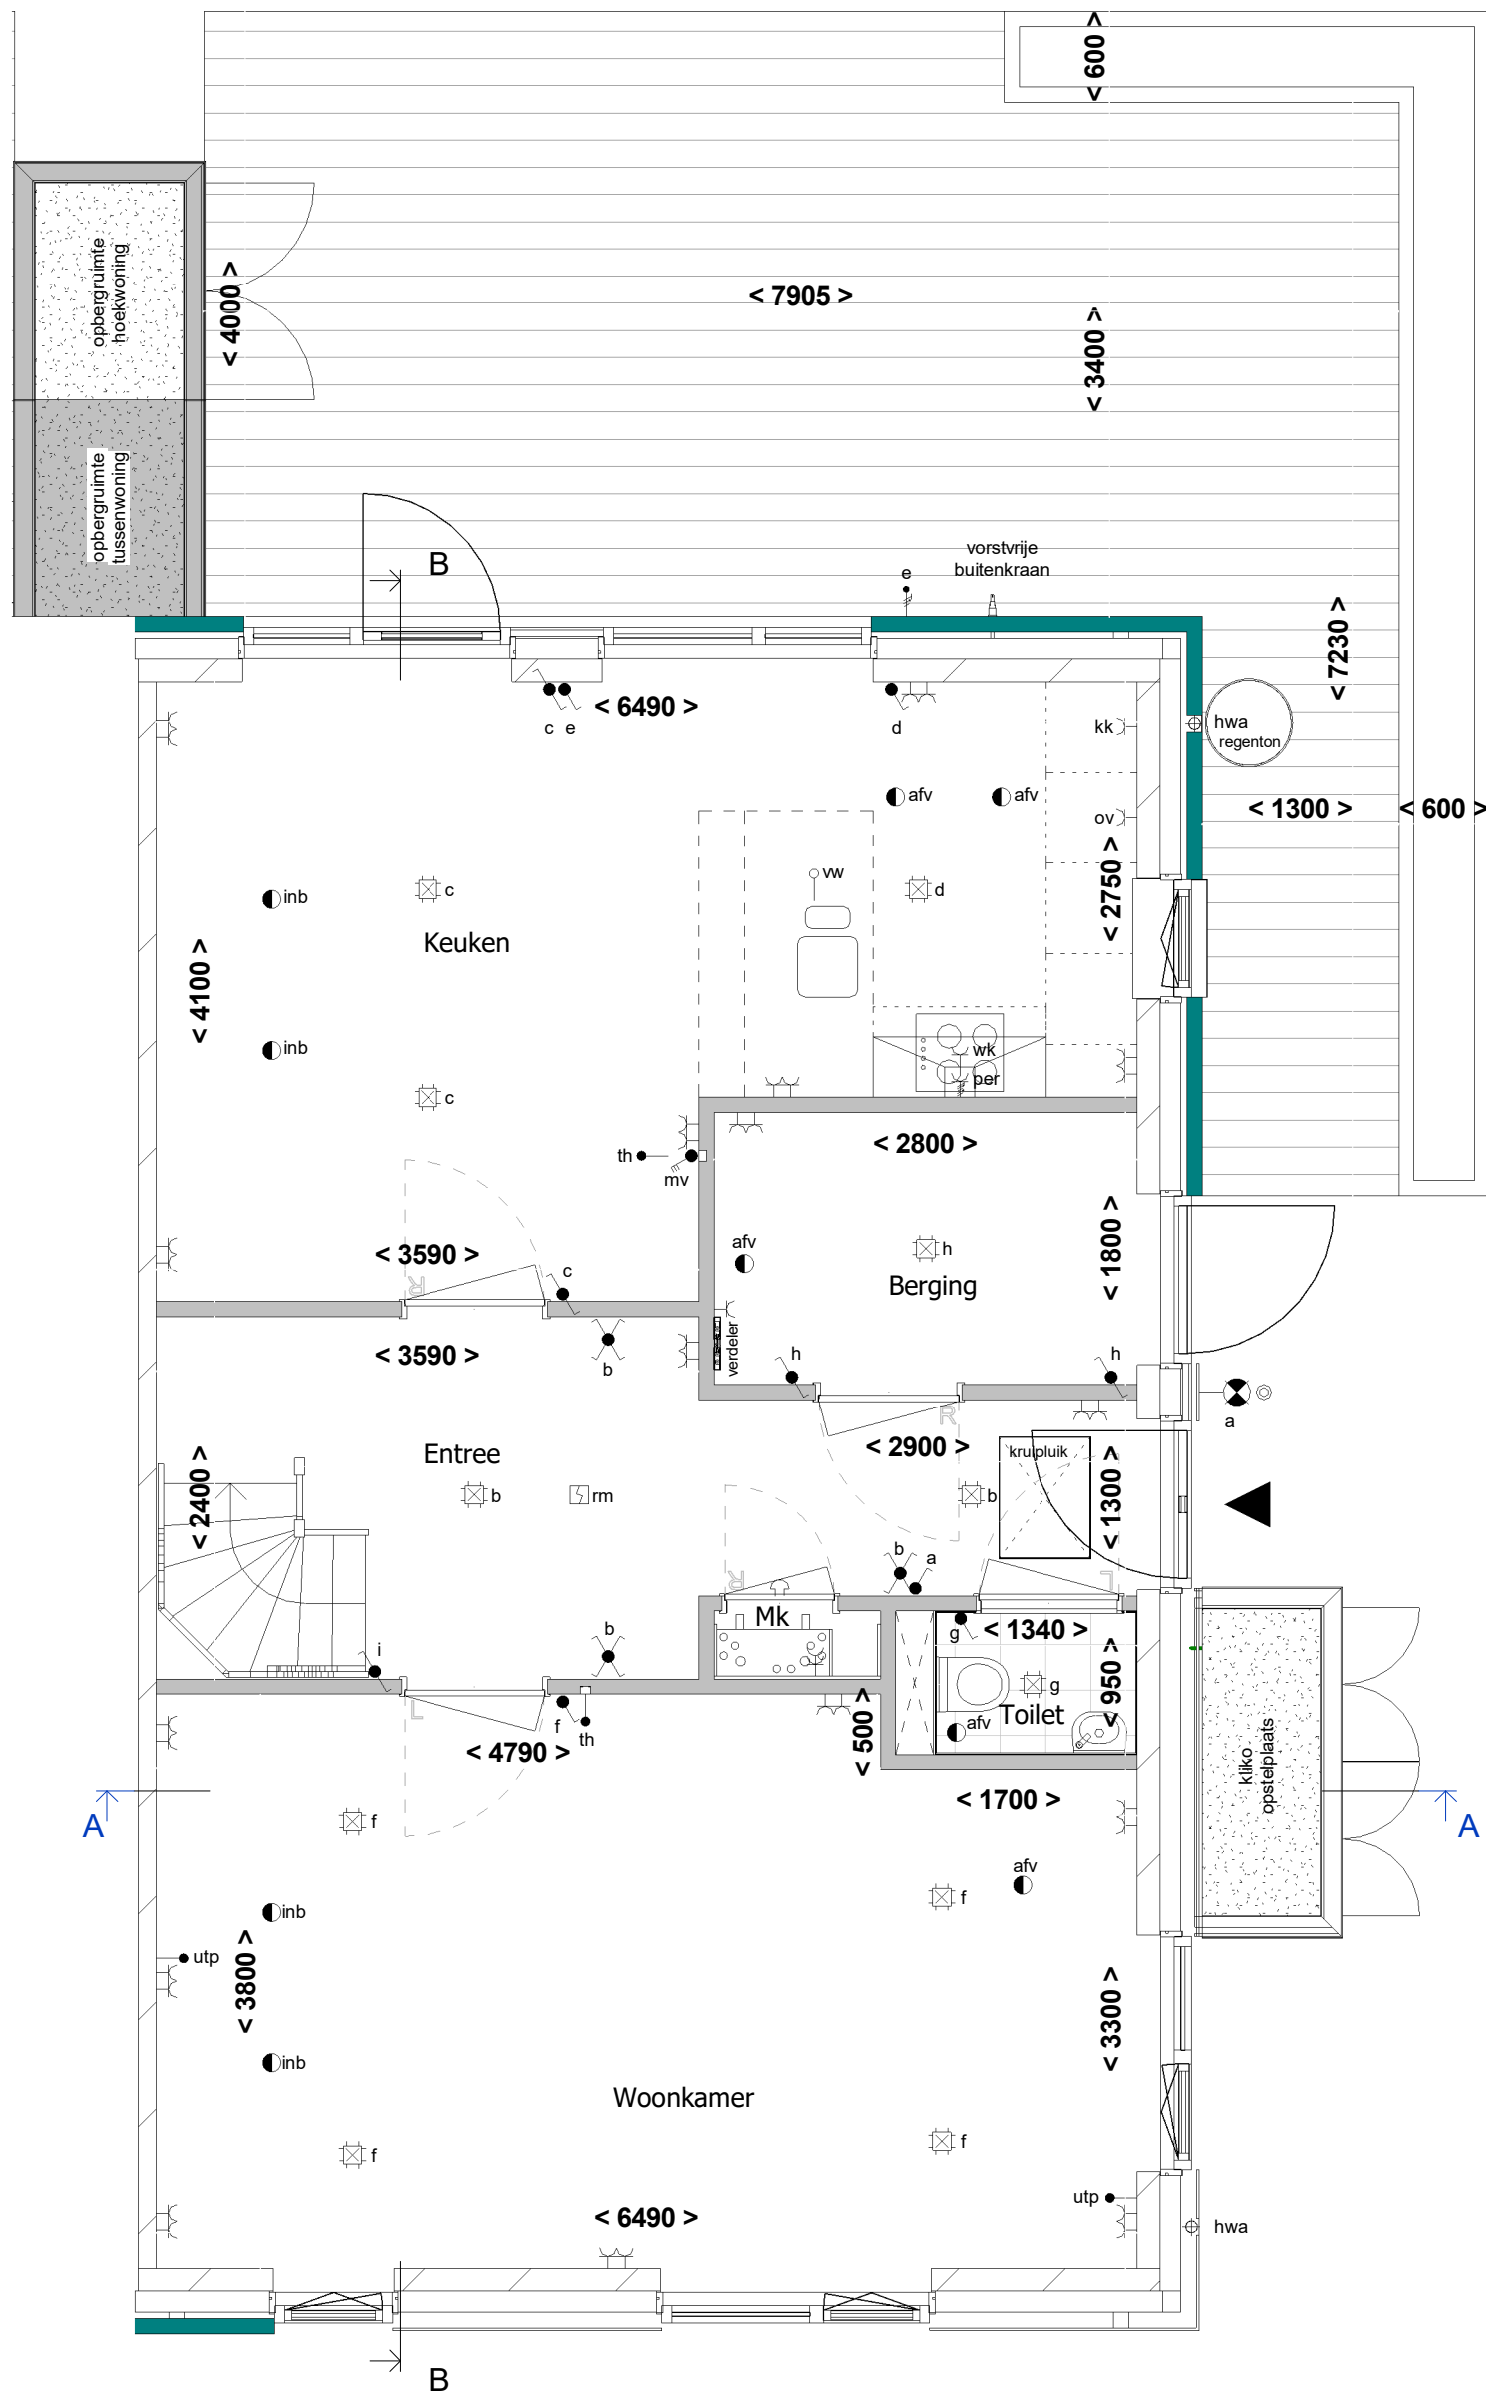


Begane grond
1 : 50

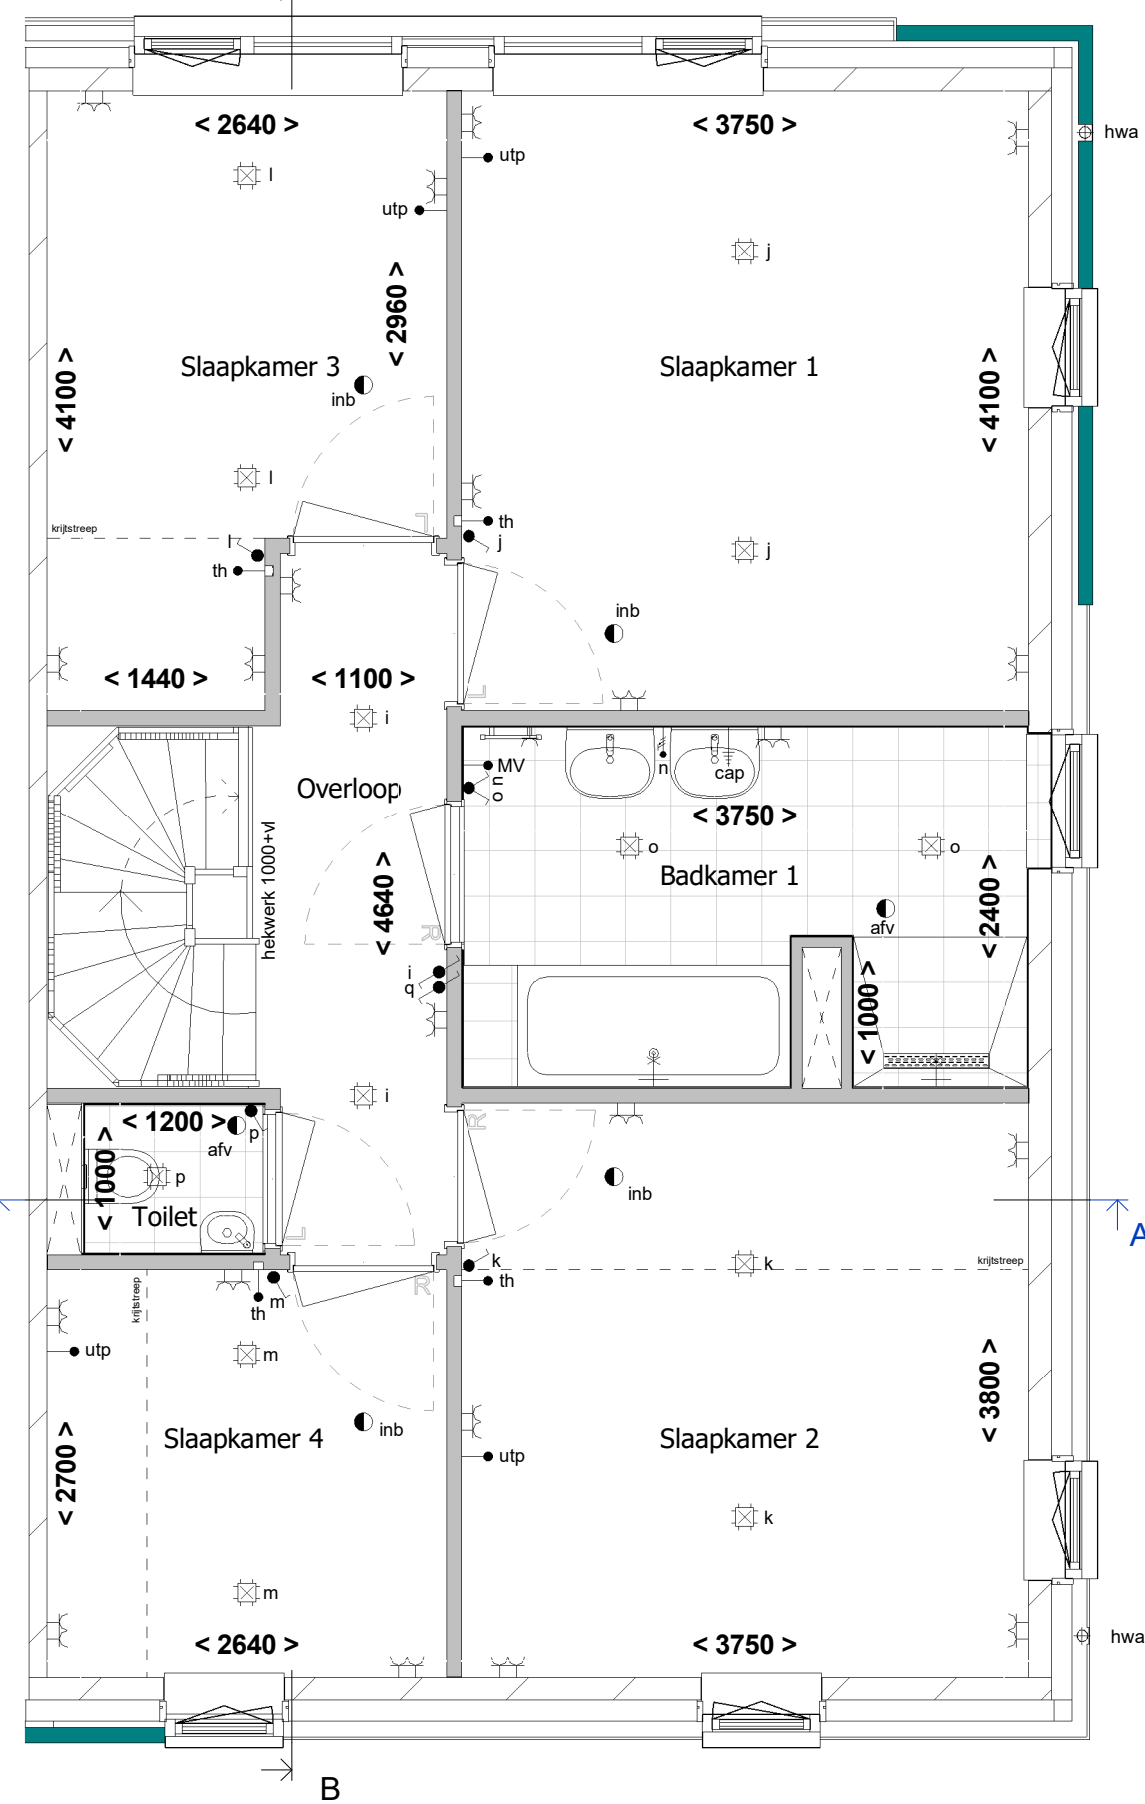

1e Verdieping
1 : 50

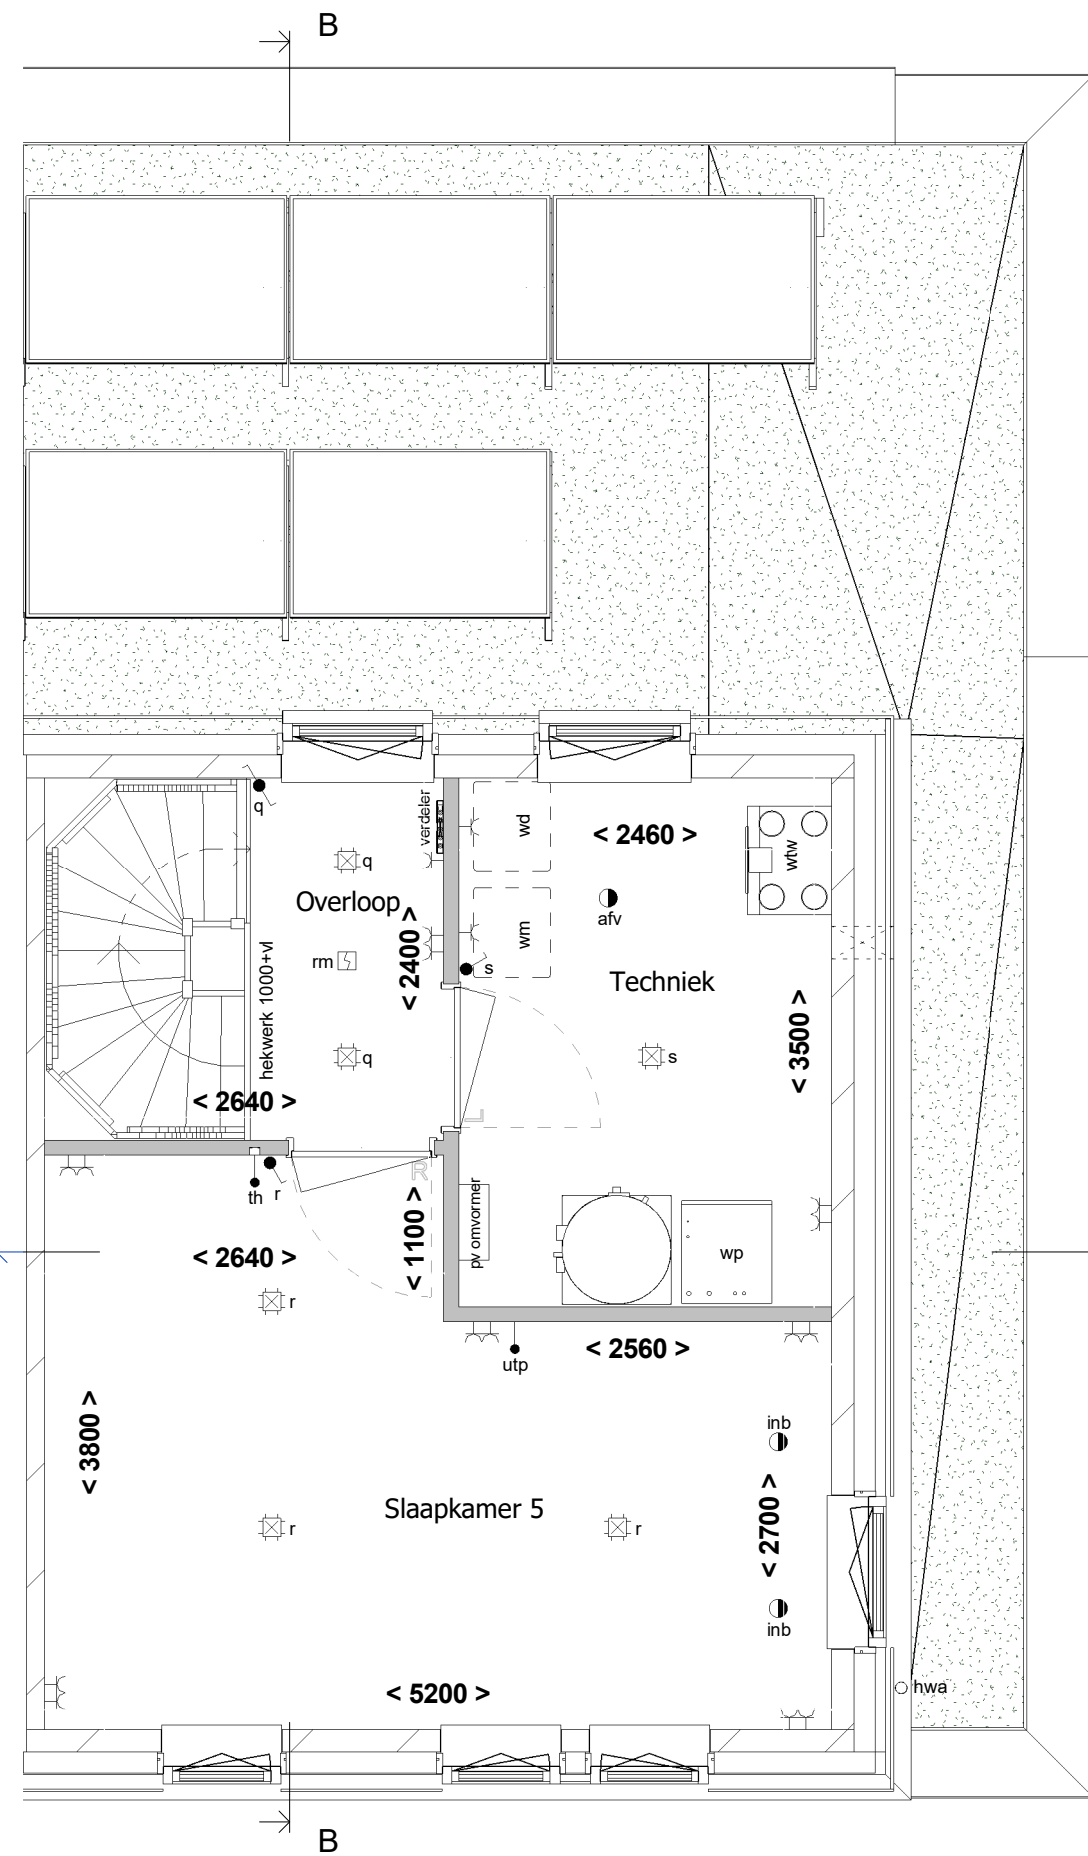

2e Verdieping
1 : 50

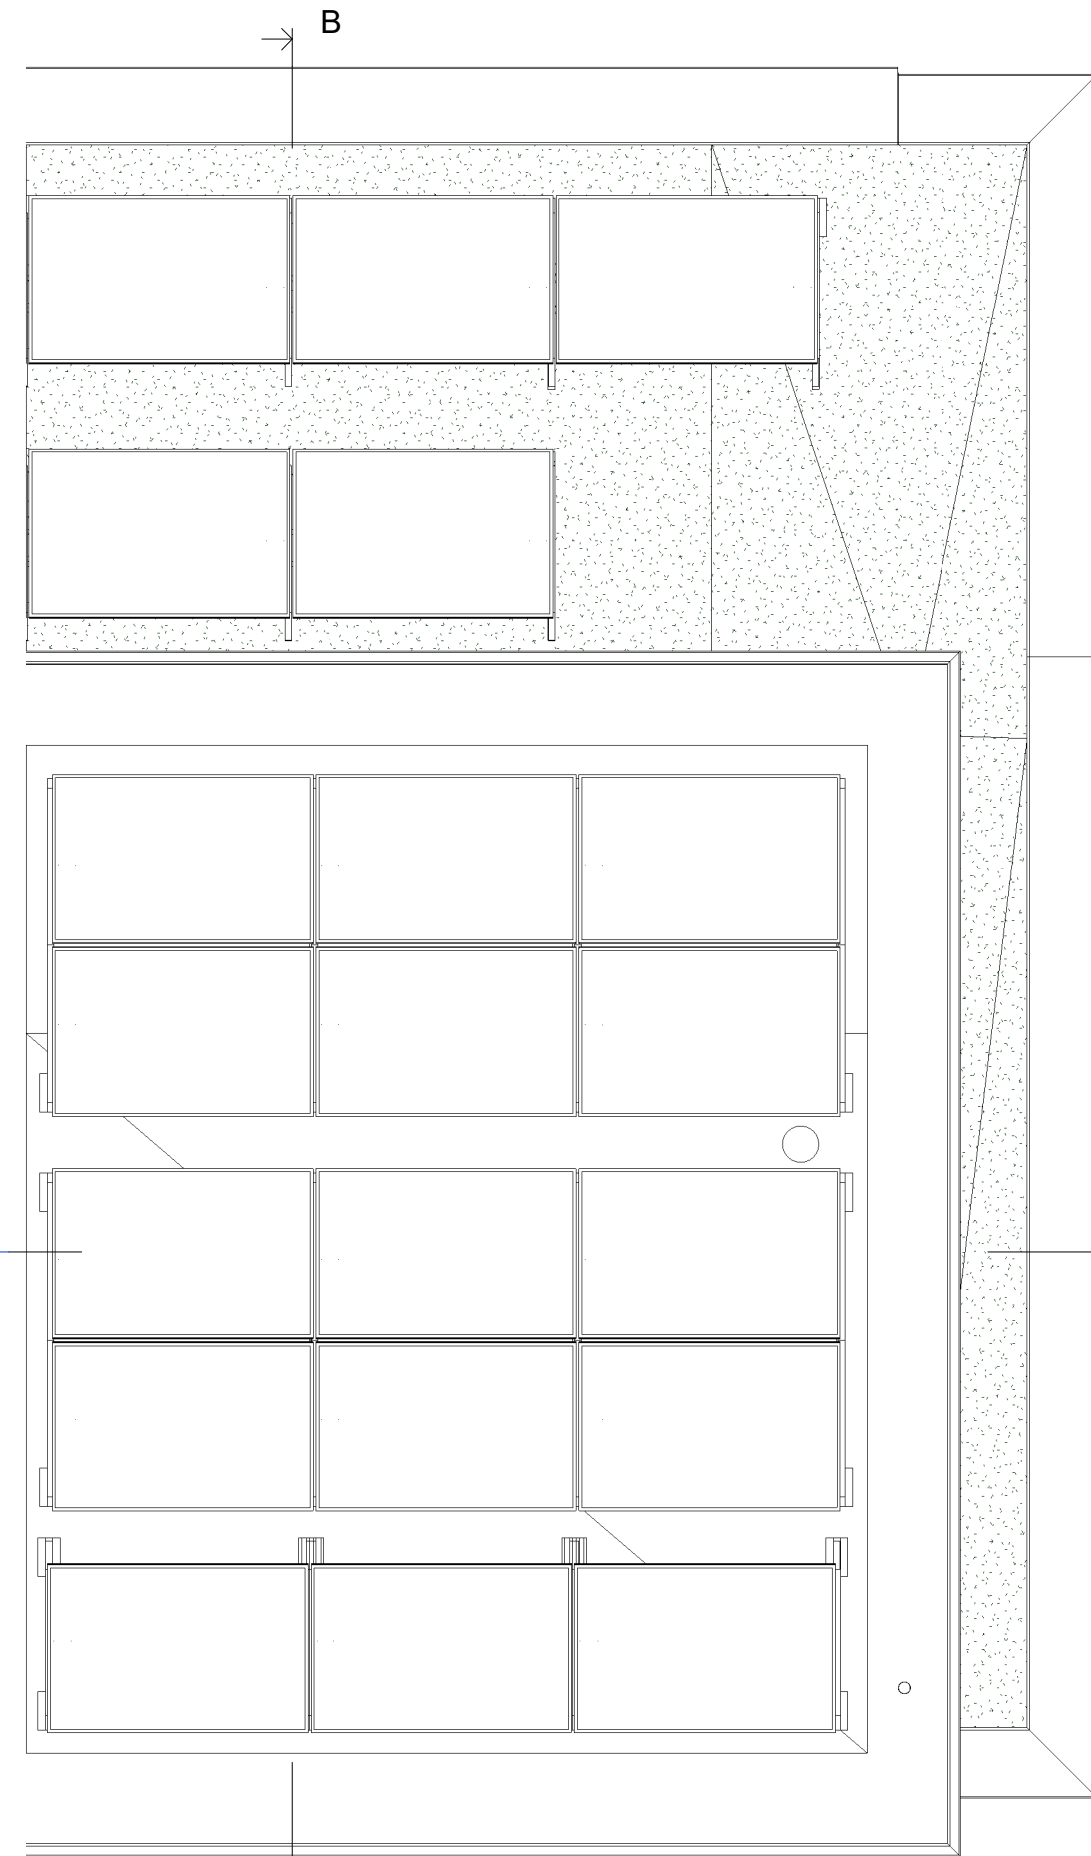

Het aantal PV-panelen is indicatief. Het totaal geïnstalleerd vermogen, zal volgens energieberekening uitgevoerd worden

Dakoverzicht
1 : 50

RENVOOI:


- schakelaar enkelpolig - lichtsterkte regelaar (dimmer) - schakelaar tweepolig - mv driefasenschakelaar - serieschakelaar - wisselschakelaar - trekschakelaar - kruisschakelaar - centraaldoos - aansluitpunt 1 fase, nul en beschermingscontact - wandaansluitpunt verlichting buiten - verlichtingsarmatuur waterdicht - wandcontactdoos enkel geaard - wandcontactdoos enkel waterdicht - wandcontactdoos dubbel geaard verticaal - wandcontactdoos dubbel geaard horizontaal - contactdoos 3 fasen nul en aarde - bedrade leiding	- co2 - RH - MV - cal - tel - th - k of w - utp - bel - drumknop bel - rookmelder gekoppeld - mechanische ventilatie uit de wand - afzuigpunt - inblaaspunt - EG	- CO2 sensor - RH sensor - MV sensor - aansluitpunt centrale antenne installatie - bedraad perilex aansluiting t.b.v. koken 230V voeding tbv hoofdbediening mv - telecom aansluiting - thermostaat - water aansluiting - bedrade leiding, utp - centraal aardpunt - bel - drumknop bel - rookmelder gekoppeld - mechanische ventilatie uit de wand - afzuigpunt - inblaaspunt - extra geluidseisen
- gevelmetselwerk - gasbeton - kalkzandsteen	- prefab beton - prefab beton stabiliteitswand - houtskeletbouw wand - ventilatie-rooster op het glas paneel	Indelingen van sanitaire ruimtes, keukens en plaatsbepaling technische onderdelen zijn indicatief
- verdelers vloerverwarming (afmetingen indicatief) - elektrische radiator (afmetingen indicatief) - inbouwsteen mus - inbouwsteen gierzwaluw - insectenblok - muurooster t.b.v. toevoer ventilatie	- wk - vw - ov - kk - k - w	- wasemkap - waswasmachine - wd - wasdroger

Voor accoord d.d.:
De verkrijger(s):

Er kunnen geen rechten worden ontleend aan de volgende op deze tekening aanwezige zaken:

- Afsluitings- en 3D weergaves
- Stuurtoelichting en inrichting openbaar gebied
- Gevelaanzichten van overheid anders op deze tekening aangegeven bebouwing
- Weergaves van aangrenzende bebouwing zoals bouwmuren, optionele uitbouwen, etc. zijn mogelijk aan veranderingen onderhevig.
- Posities en aantal PV panelen

De op tekening aangegeven matvoeringen zijn in millimeters, exact (wand-) afwerkingen en kunnen in de praktijk afwijken.
De plattegronden zijn qua matvoering niet geschikt voor opdrachten door koper aan derden.

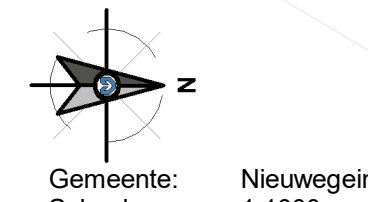

Gemeente: Nieuwegein
Schaal: 1:1000

RUNDAEL

revisie nr.: omschrijving: datum: door:

Ufkes een VolkerWessels onderneming Boogschuttenstraat 44, 7324 BA APELDOORN T +31 (0)55 578 84 41 E ufkes@volkerwessels.com I https://www.ufkesapeldoorn.nl KvK-nr. 08040761	project: Boomgaard 24 woningen te Nieuwegein onderdeel: Verkoop bouwnummer 21 opdr.gaver: V.o.f. ontwikkelingscombinatie BPD/KWP Rijnhuizen getek.: TDC datum: 01-10-2025 Correspondentieadres: Postbus 485 7300 AL Apeldoorn www.2021	schaal: 1:50 / 1:100 format: A1/L 1051*594mm	proj. nr.: 25003 blad: 400-021
--	--	--	-----------------------------------