


De afbeelding is een ontwerp van Goldbeck GmbH en is uitsluitend bestemd voor de afbeelding. Het is niet toegestaan het ontwerp te kopiëren, te verspreiden of anderszins openbaar te maken. Het ontwerp is auteursrechtelijk beschermd. Het ontwerp is auteursrechtelijk beschermd. Het ontwerp is auteursrechtelijk beschermd.

Ondergrondse verdieping,
niveau -1

Schaal 1:100

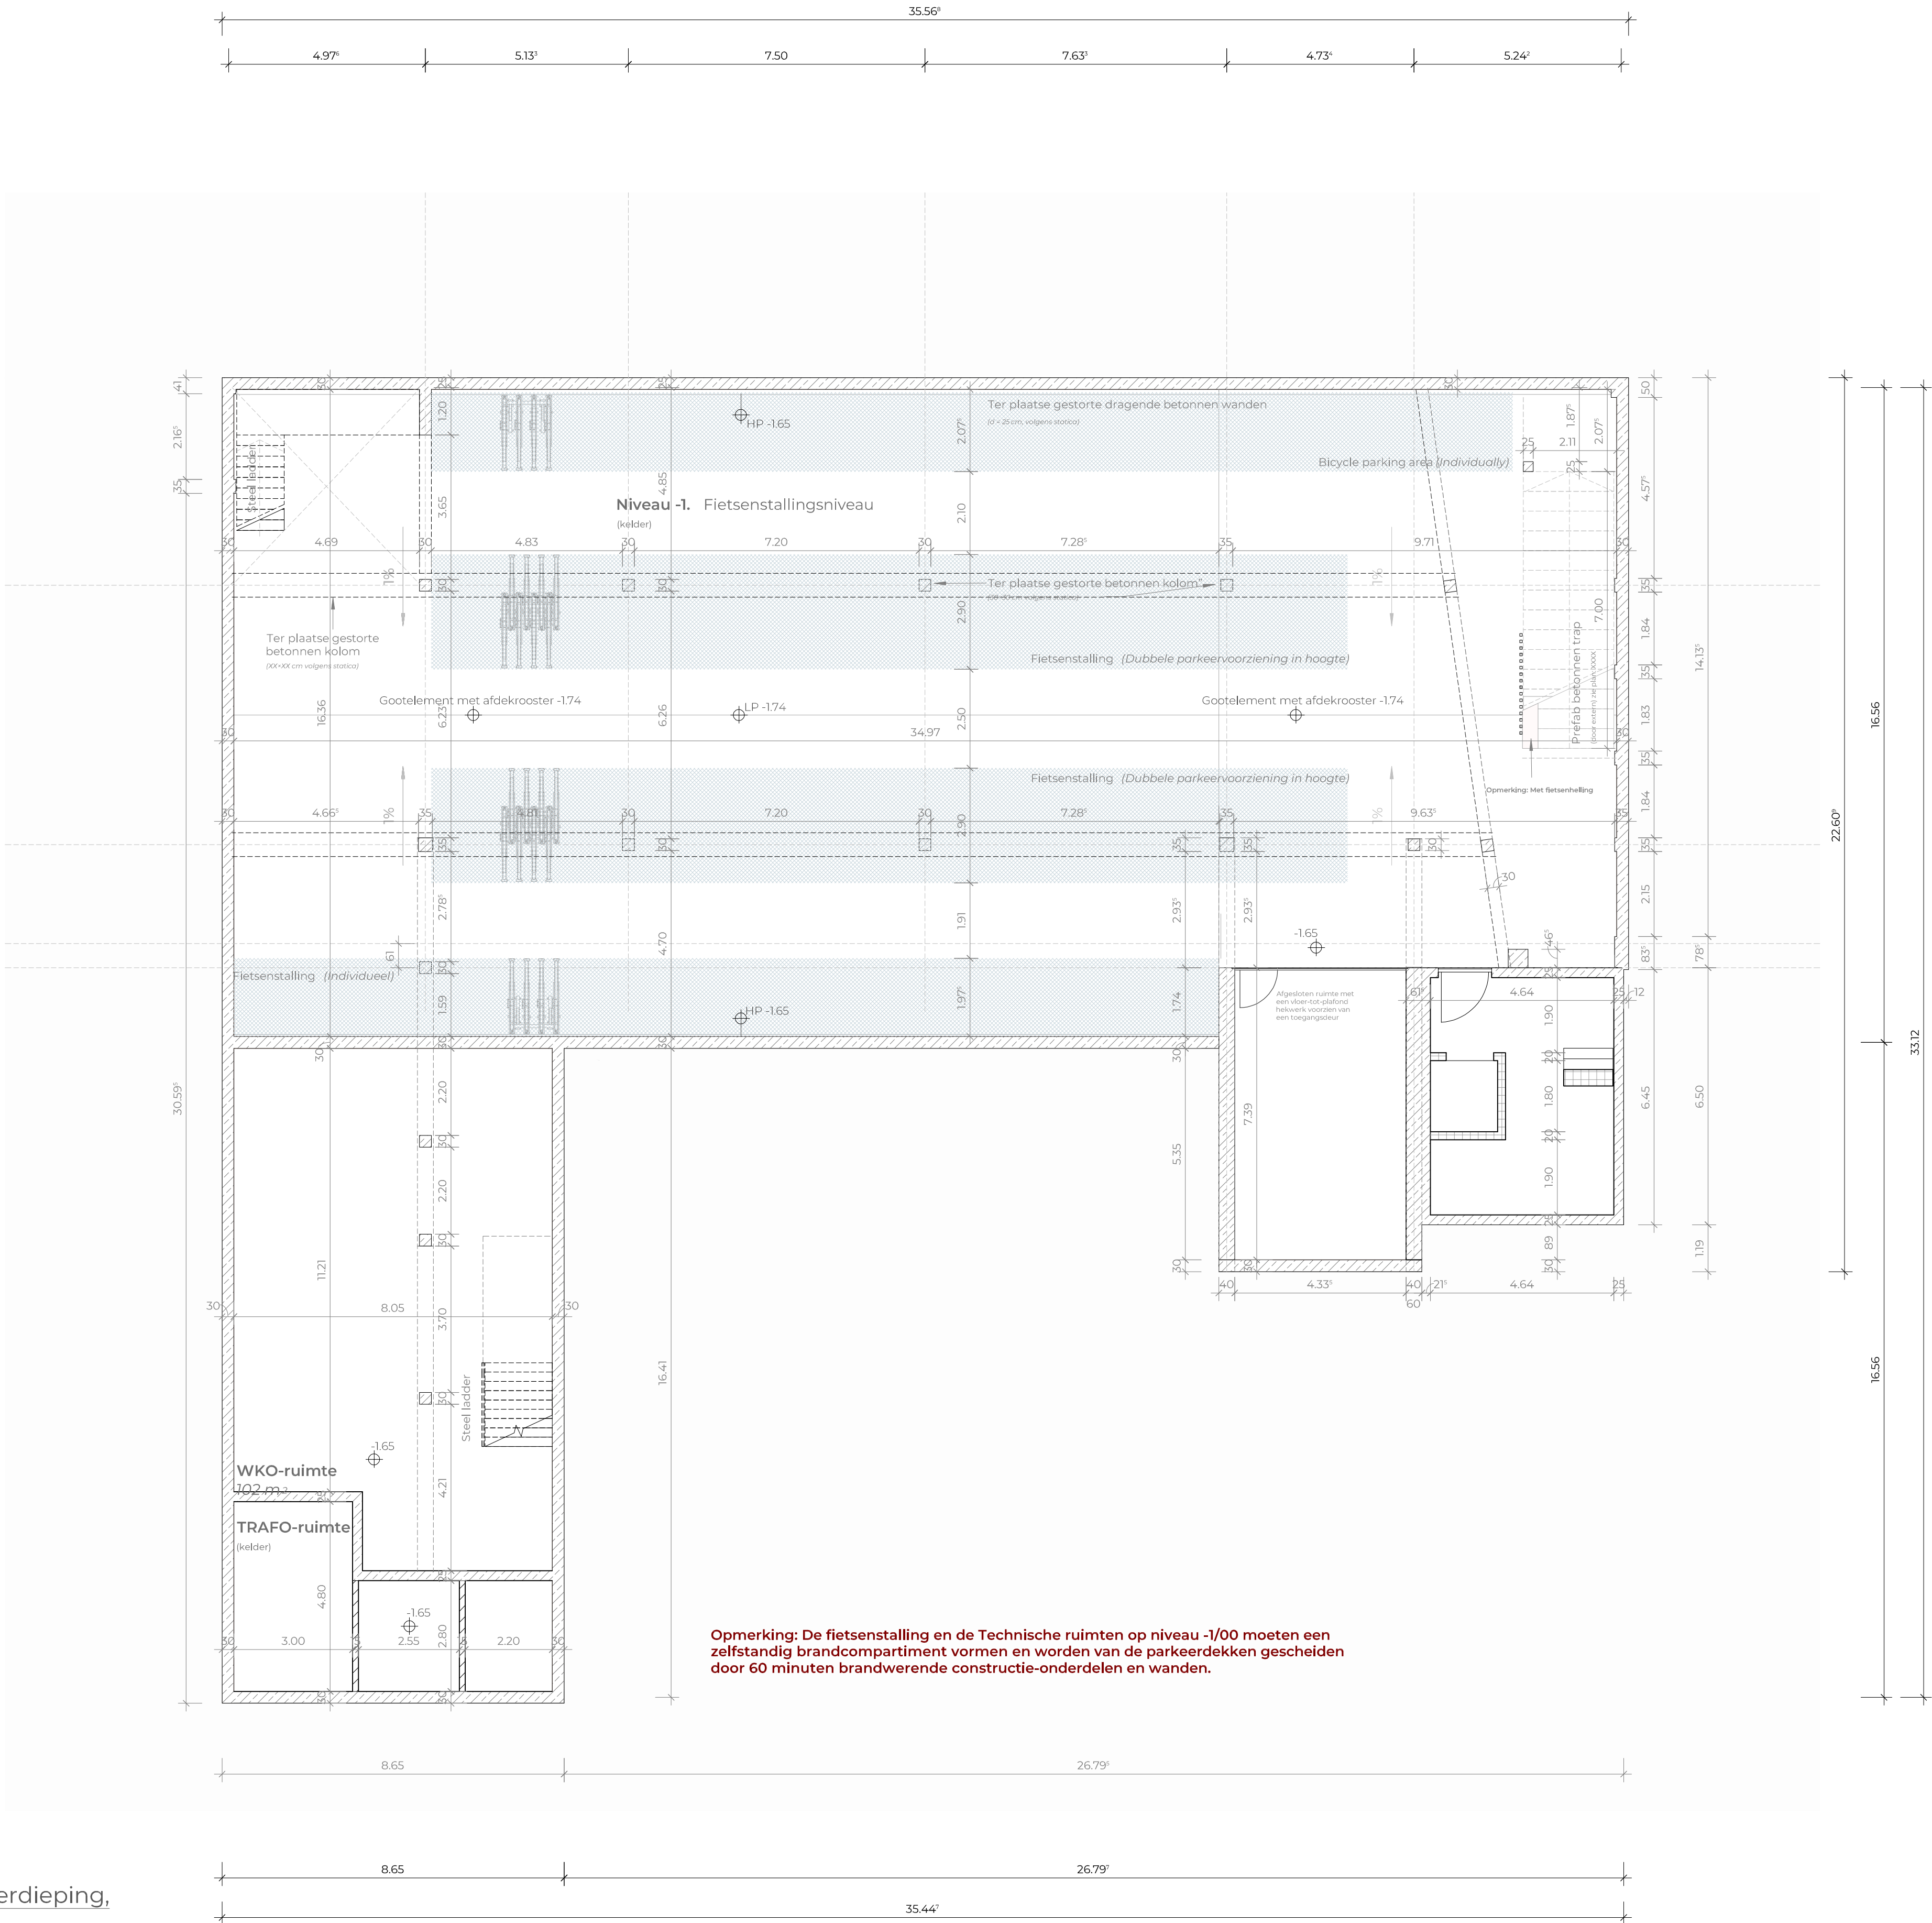

Opmerking: De fietsenstalling en de Technische ruimten op niveau -1/00 moeten een zelfstandig brandcompartiment vormen en worden van de parkeerdekken gescheiden door 60 minuten brandwerende constructie-onderdelen en wanden.

omschrijving	Ondergrondse verdieping Niveau -1	fase	sector	type
		4	OP	GR
		bouwlaag	tekening nr.	index
		-1	00199	D
opdrachtgever BPD Ontwikkeling B.V. Ijsbaanpad 1 1076 CV Amsterdam		bouwplaats Keern 21 1622NM Hoorn		
hoofdconstructeur GOLDBECK Nederland B.V. Goldbeck Meander 901, 6825 MH, Arnhem Nederlande		architect ZECC ZEEC Architecten BV Tractieweg 41, Studio A 3534AP utrecht		
special engineer		project manager GOLDBECK Nederland B.V. Steffi Richter Meander 901, 6825 MH Arnhem		




PERMISSION DESIGN


D	05.03.2025	J. Nuevo	Modified in-situ concrete pillars under ramps (now 35x35 cm)
C	19.02.2025	J. Nuevo	Changes to the concrete structure of floor -1 under the ramp.
B	31.01.2025	J. Nuevo	Wall thickness at floor -1 has been increased. New structural elements according to PEREE details. The geometry of the openings at the basement entrances has been modified.
A	13.01.2025	J. Nuevo	The proposal for the in-situ concrete structure for the bicycle parking basement has been modified.
index	date	name	revision
getekend	19.12.2024	J. Nuevo	
gecontroleerd			
scale	1:100		
project		project nr.	
BPD Pelmolendpad Hoorn		NI0147	
contents		fase	planner
Underground Floor		4	OP
Level -1		niveau	tekening nr.
		-1	00199
		type	index
			D

Format: DIN A1, 841 x 594 mm

Layout: NI0147-4-OP-GR--1-00199

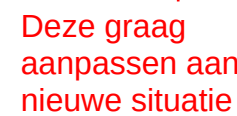


Scale 1:100

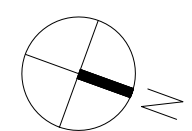


Format: DIN A1, 841 x 594 mm


Alle tekeningen het Eigendom der GOLDBECK GmbH, en/of het afzonderlijk beschikt. Sie darf ohne ausdrückliche Genehmigung weder vervielfaldigen noch Dritten zugänglich gemacht oder für Dritte verwendet werden. Zuwiderhandlungen verpflichten zu Schadenersatz. Copyright by GOLDBECK GmbH.

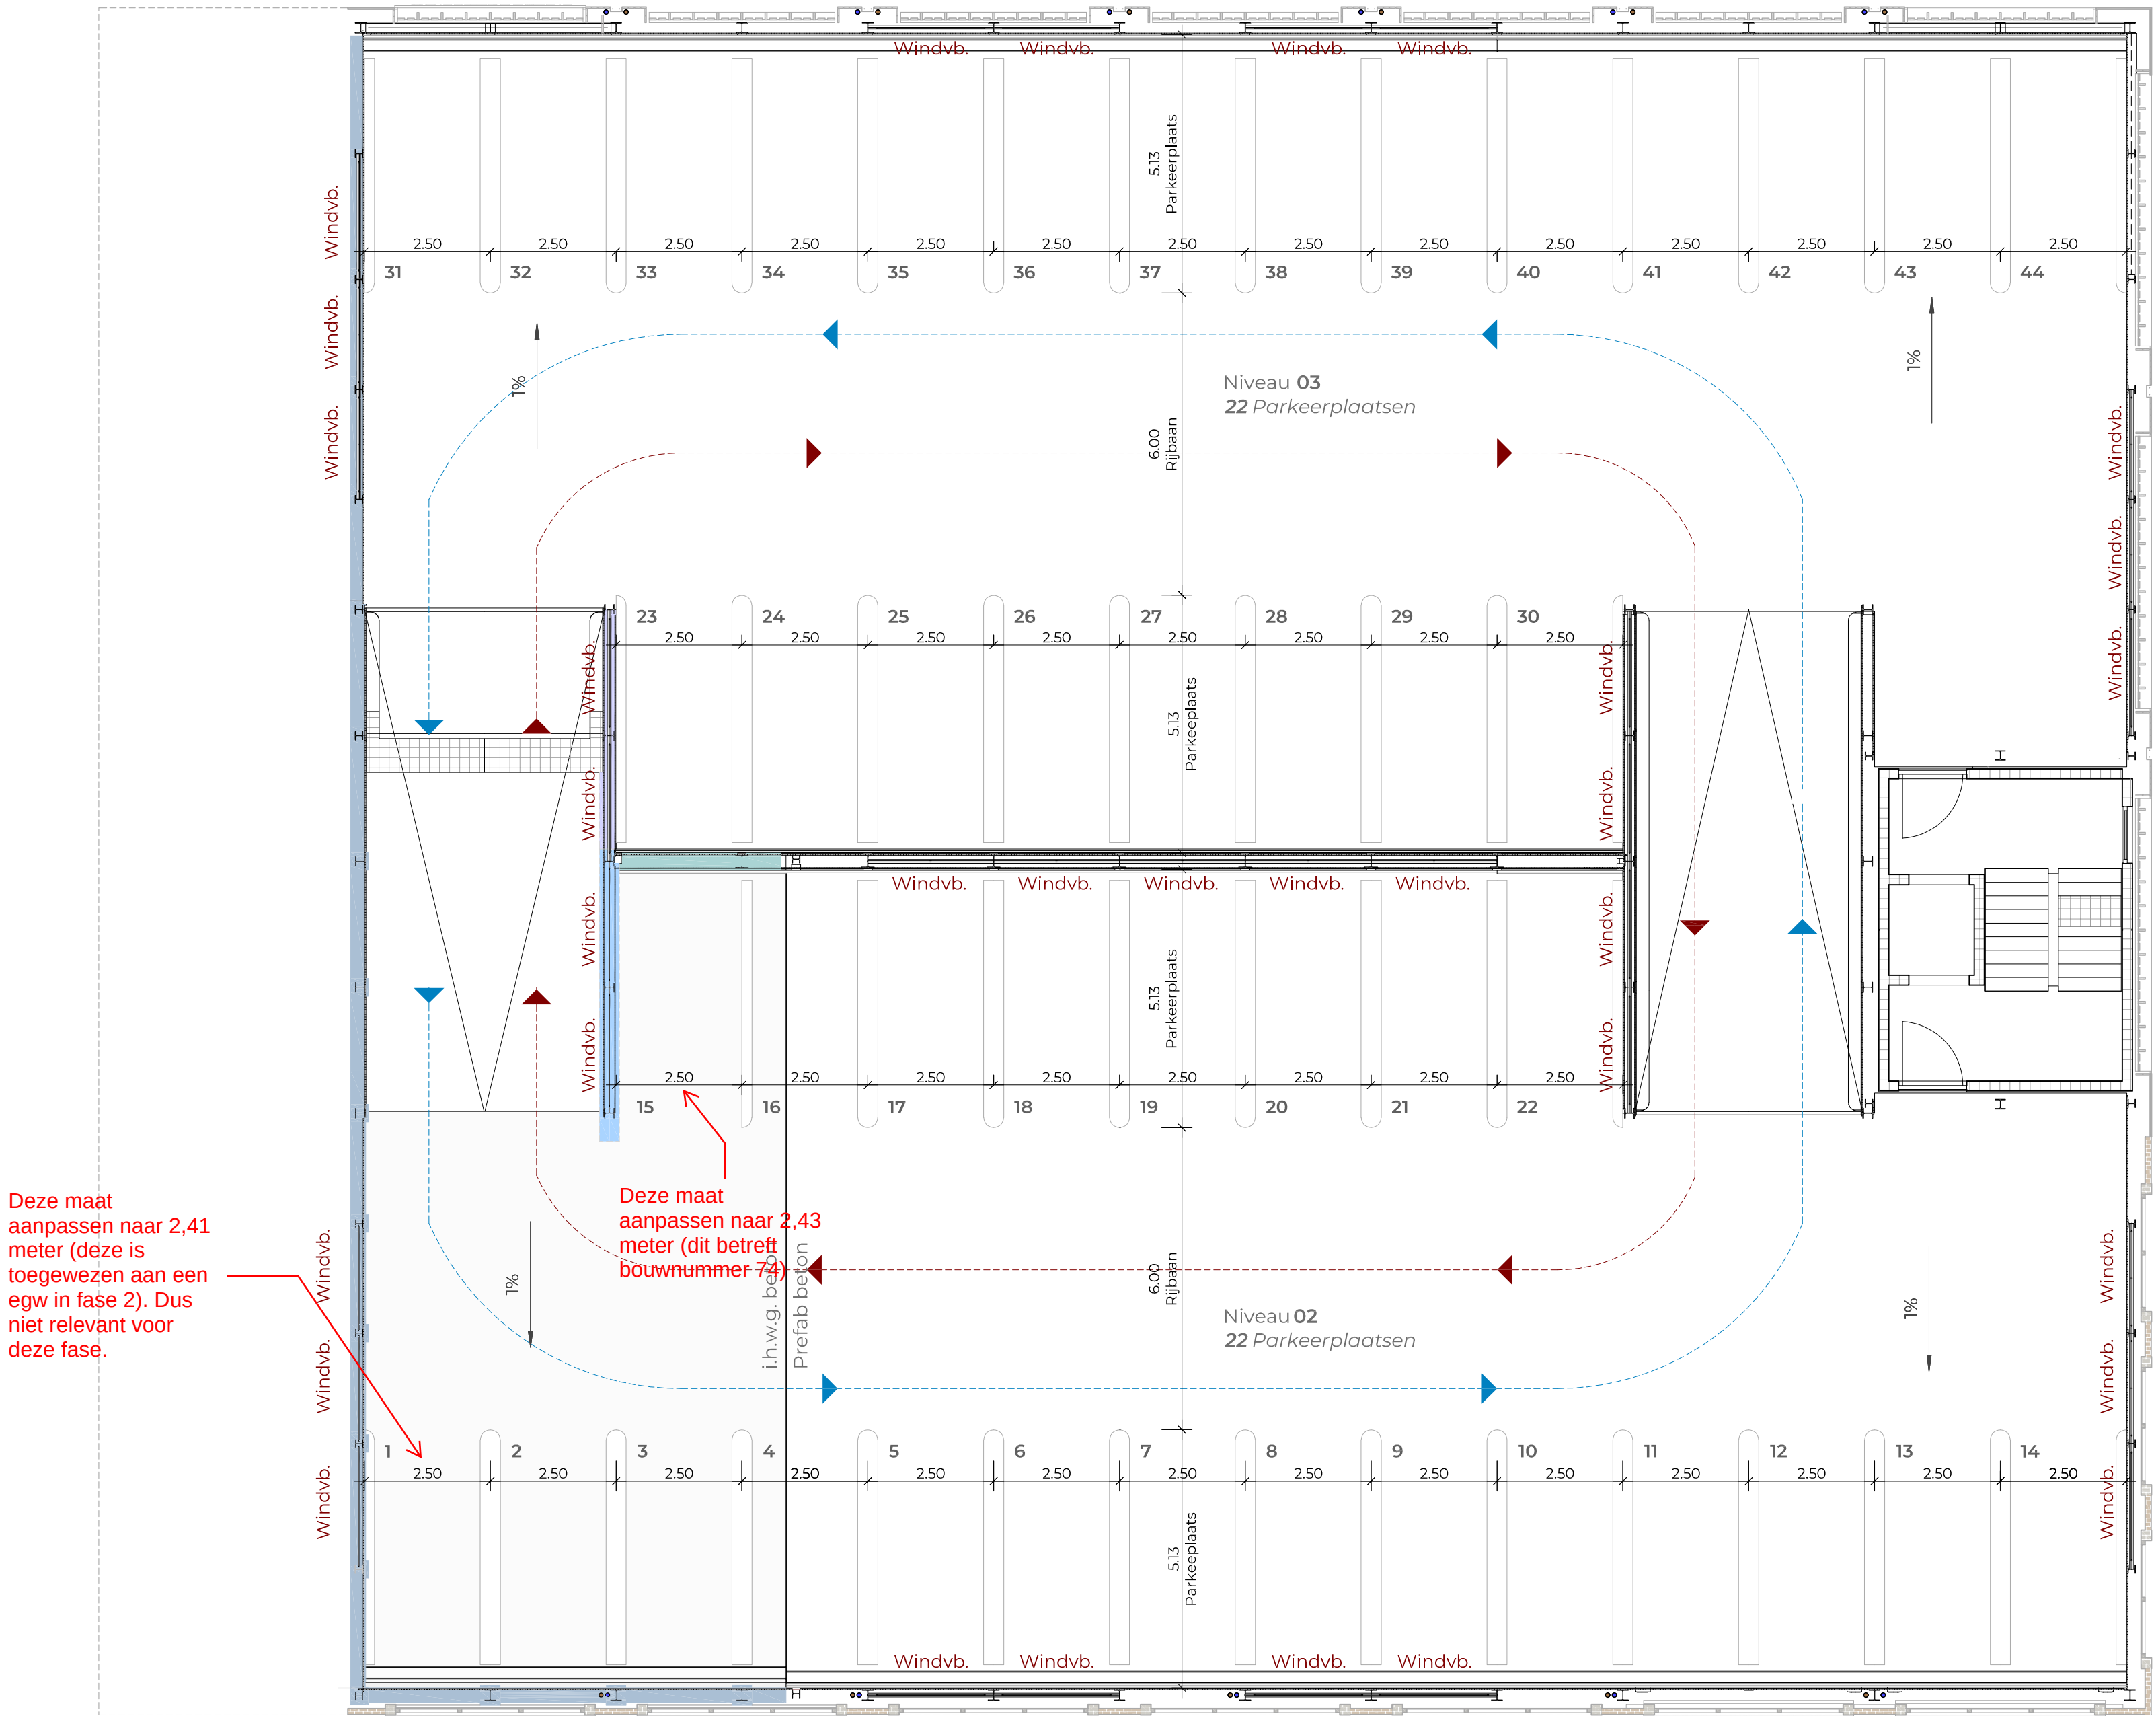

Niveau 02/03
Schaal 1:100

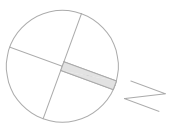

omschrijving	Floor plan Level 02/03	fase	sector	type
		4	OP	GR
		bouwlaag	tekening nr.	index
		02	00201	C
opdrachtgever		bouwplaats		
BPD Ontwikkeling B.V.		Keern 21 1622NM Hoorn		
Ijsbaanpad 1 1076 CV Amsterdam				
hoofdconstructeur		architect		
GOLDBECK Nederland B.V		ZECC		
Goldbeck Meander 901, 6825 MH, Arnhem Nederlande		ZEEC Architecten BV Tractieweg 41, Studio A 3534AP utrecht		
special engineer		project manager		
		GOLDBECK Nederland B.V		
		Steffi Richter Meander 901, 6825 MH Arnhem		


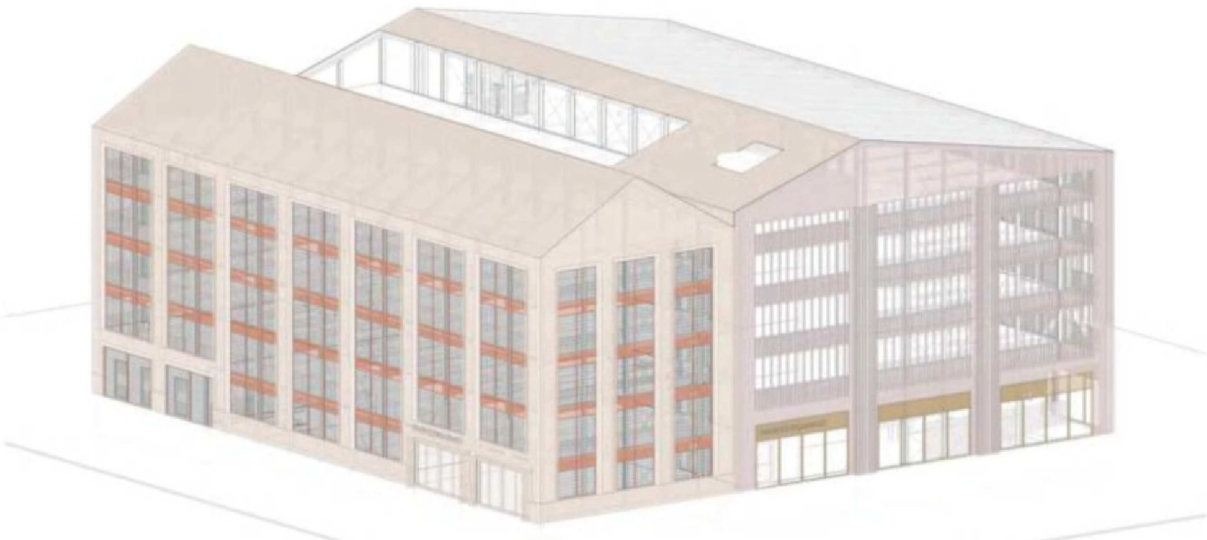


PERMISSION DESIGN

C	19.02.2025	J. Nuevo	Displacement of axis 4'. The brick facade has been modified. New downpipes for a separate system have been added.	
B	31.01.2025	J. Nuevo	The wooden facade has been adjusted.	
A	13.01.2025	J. Nuevo	The upper edges of the insitu concrete structure have changed and thus, the anchorage level of the pillars has changed.	
Index	date	name	revision	
getekend	19.12.2024	J. Nuevo	GOLDBECK Meander 901., 6825 MH, Arnhem Nederlande	
gecontroleerd				
scale	1:100			
project		project nr.		
BPD Pelmolenpad Hoorn		NI0147		
contents		fase	planner	type
		4	OP	GR
		niveau	tekening nr.	index
		02	00201	C

De afbeelding is het eigendom van Goldbeck GmbH en is anderszins beschermd.
Het is niet toegestaan deze afbeelding te kopiëren, verspreiden of anderszins openbaar te maken.
Bij het gebruik van deze afbeelding aanvaardt de gebruiker aansprakelijkheid voor schade van welke aard ook.
Copyright © Goldbeck GmbH

Standaard verdieping, nivea's
04/05-06/07-08/09
Schaal 1:100

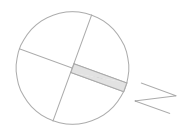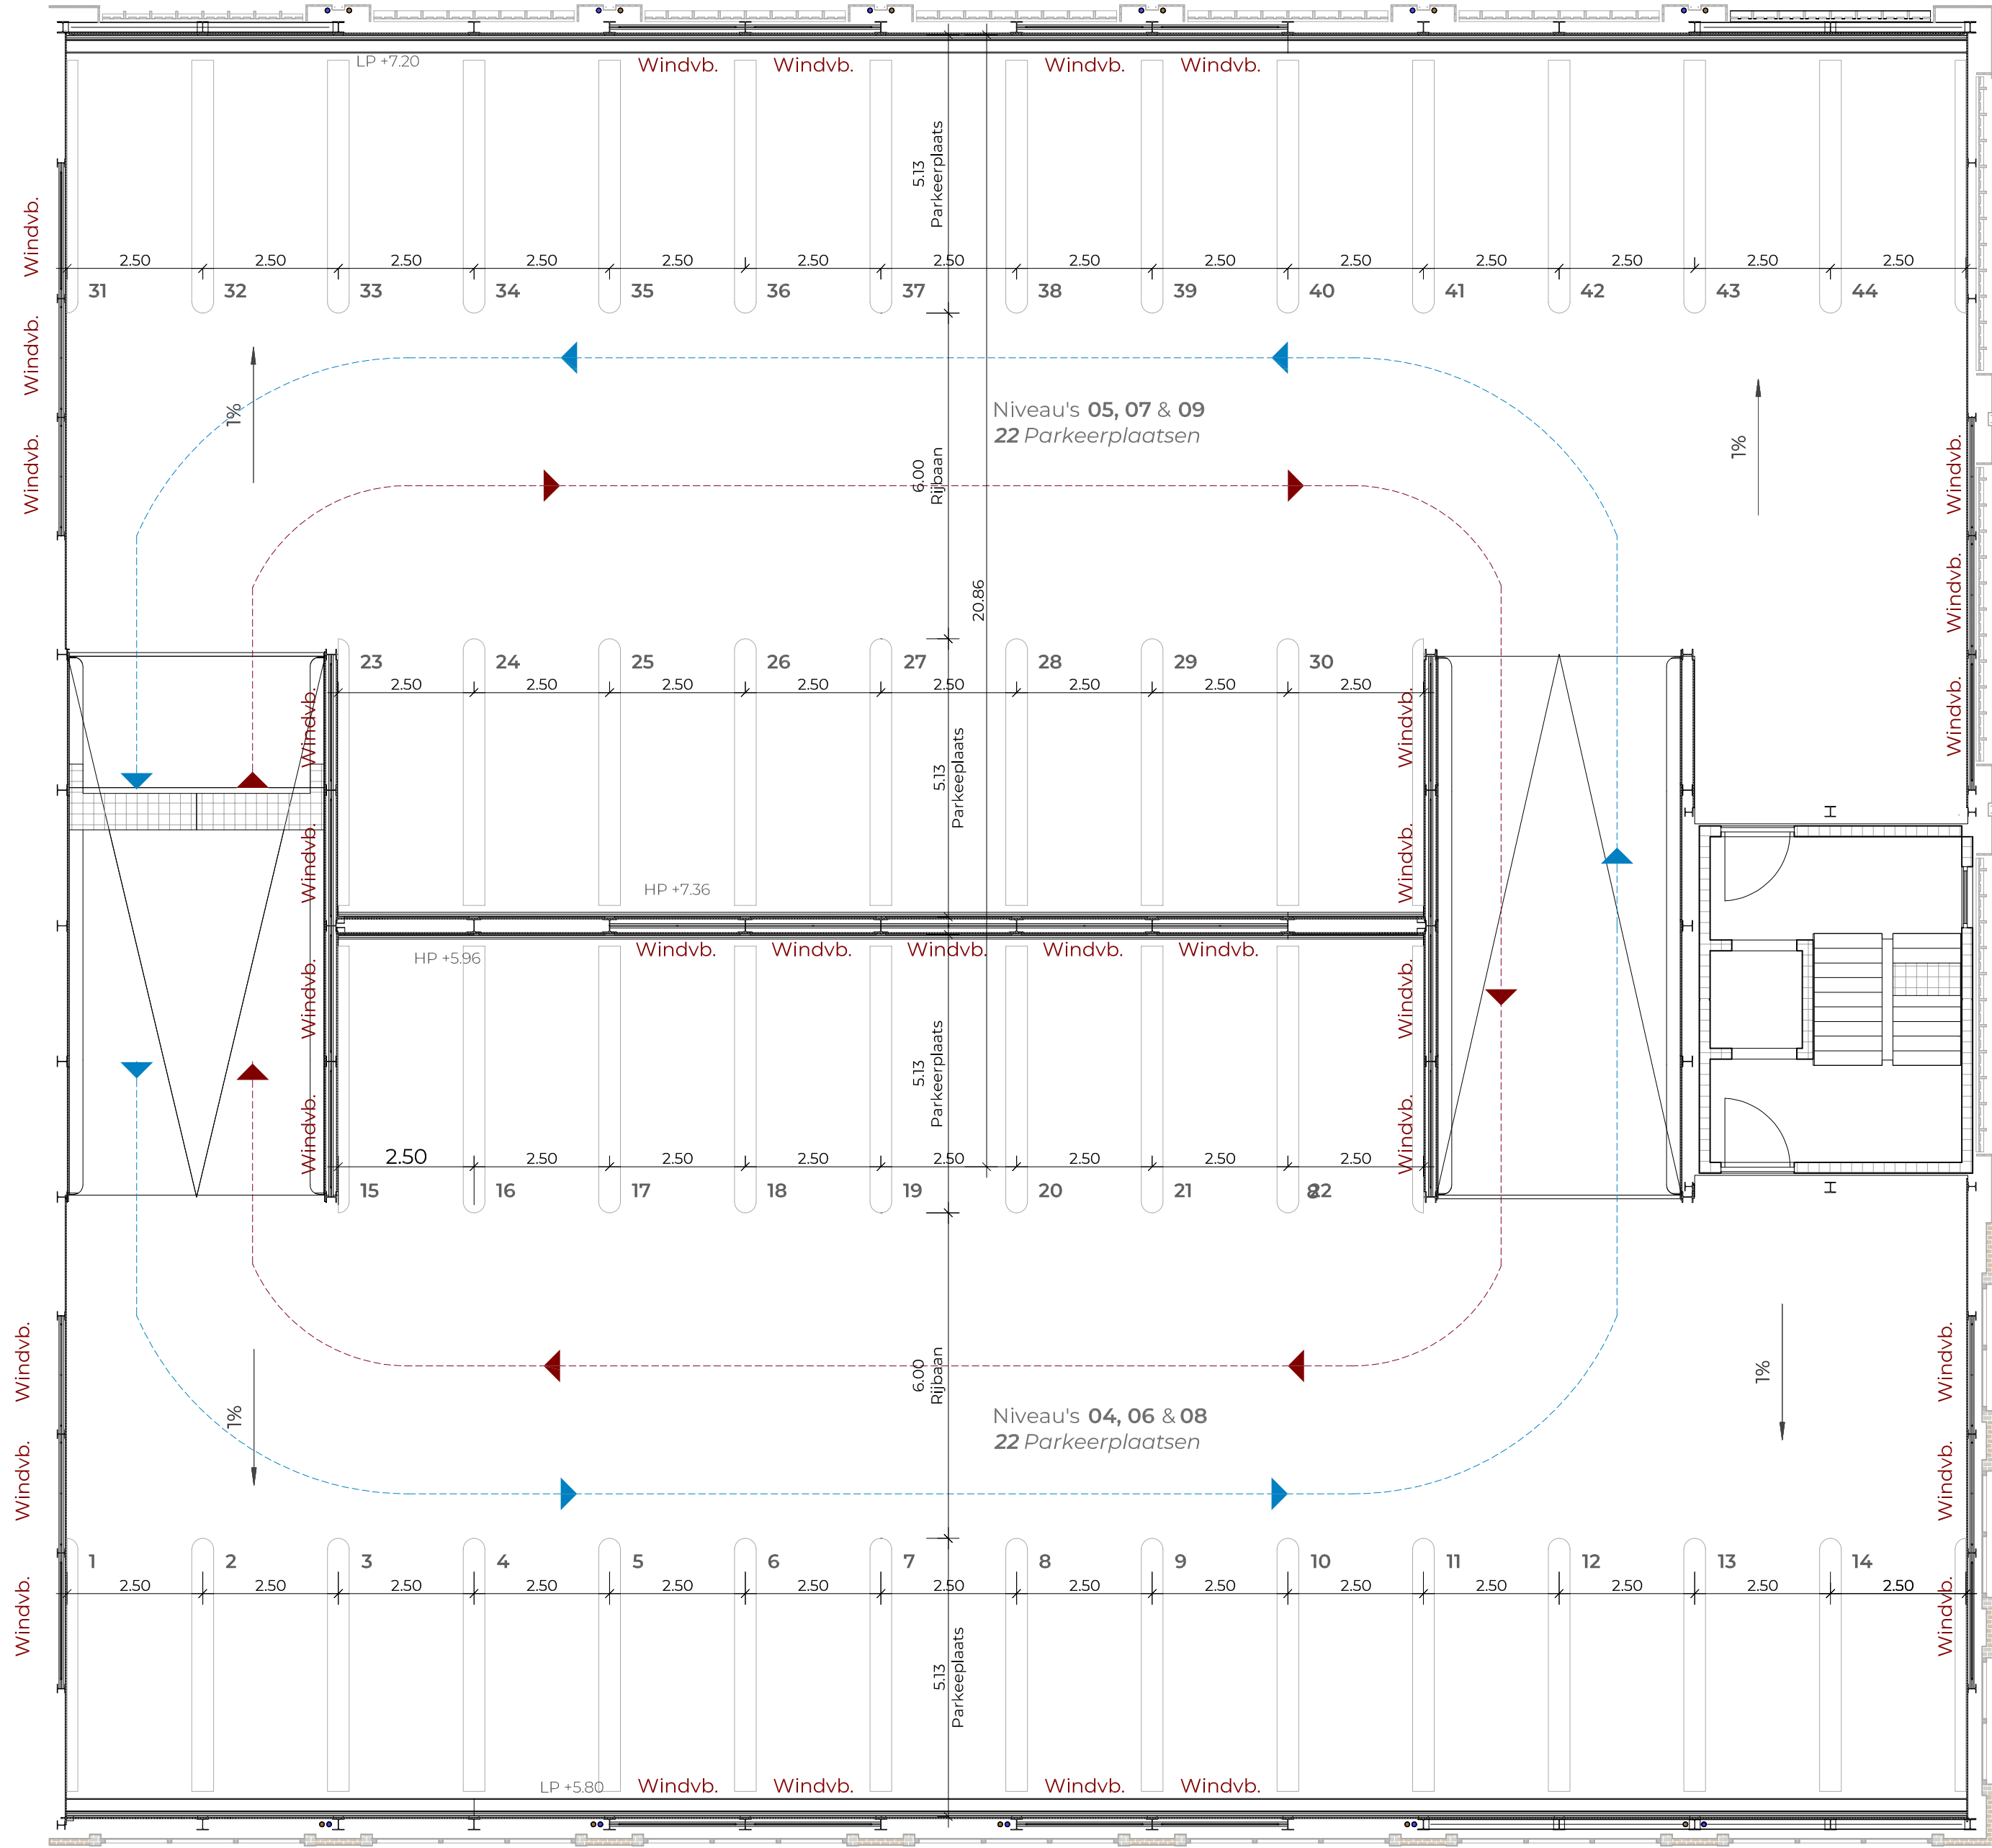

omschrijving		Standard Floor Plan		fase		sector		type	
		Level 04 to Level 08		4		OP		GR	
				bouwlaag		tekening nr.		index	
				04		00202		B	
opdrachtgever				bouwplaats					
BPD Ontwikkeling B.V.				Keern 21 1622NM Hoorn					
Ijsbaanpad 1 1076 CV Amsterdam									
hoofdconstructeur				architect					
GOLDBECK Nederland B.V.				ZECC					
Goldbeck Meander 901, 6825 MH, Arnhem Nederlande				ZEEC Architecten BV Tractieweg 41, Studio A 3534AP utrecht					
special engineer				project manager					
				GOLDBECK Nederland B.V.					
				Steffi Richter Meander 901, 6825 MH Arnhem					

PERMISSION DESIGN

B	19.02.2025	J. Nuevo	Displacement of axis 4'. The brick facade has been modified. New downpipes for a separate system have been added.						
A	31.01.2025	J. Nuevo	The wooden facade has been adjusted.						
index	date	name	revision						
getekend	19.12.2024	J. Nuevo	GOLDBECK						
gecontroleerd									
scale	1:100								
project			project nr.						
BPD Pelmolenpad Hoorn			NI0147						
contents		Standard Floor Plan		fase		planner		type	
		Level 04 to Level 08		4		OP		GR	
				niveau		tekening nr.		index	
				04		00202		B	


Format: DIN A1, 841 x 594 mm

Layout: NI0147-4-OP-GR-04-00202


Diese Unterlage ist Eigentum der GOLDBECK GmbH und ist urheberrechtlich geschützt. Sie darf ohne ausdrückliche Genehmigung weder vervielfältigt noch Dritten zugänglich gemacht oder für Dritte verwendet werden. Zuwiderhandlungen verpflichten zu Schadenersatz. Copyright © GOLDBECK GmbH.

Bovenste verdieping, niveau
09/10

Schaal 1:100

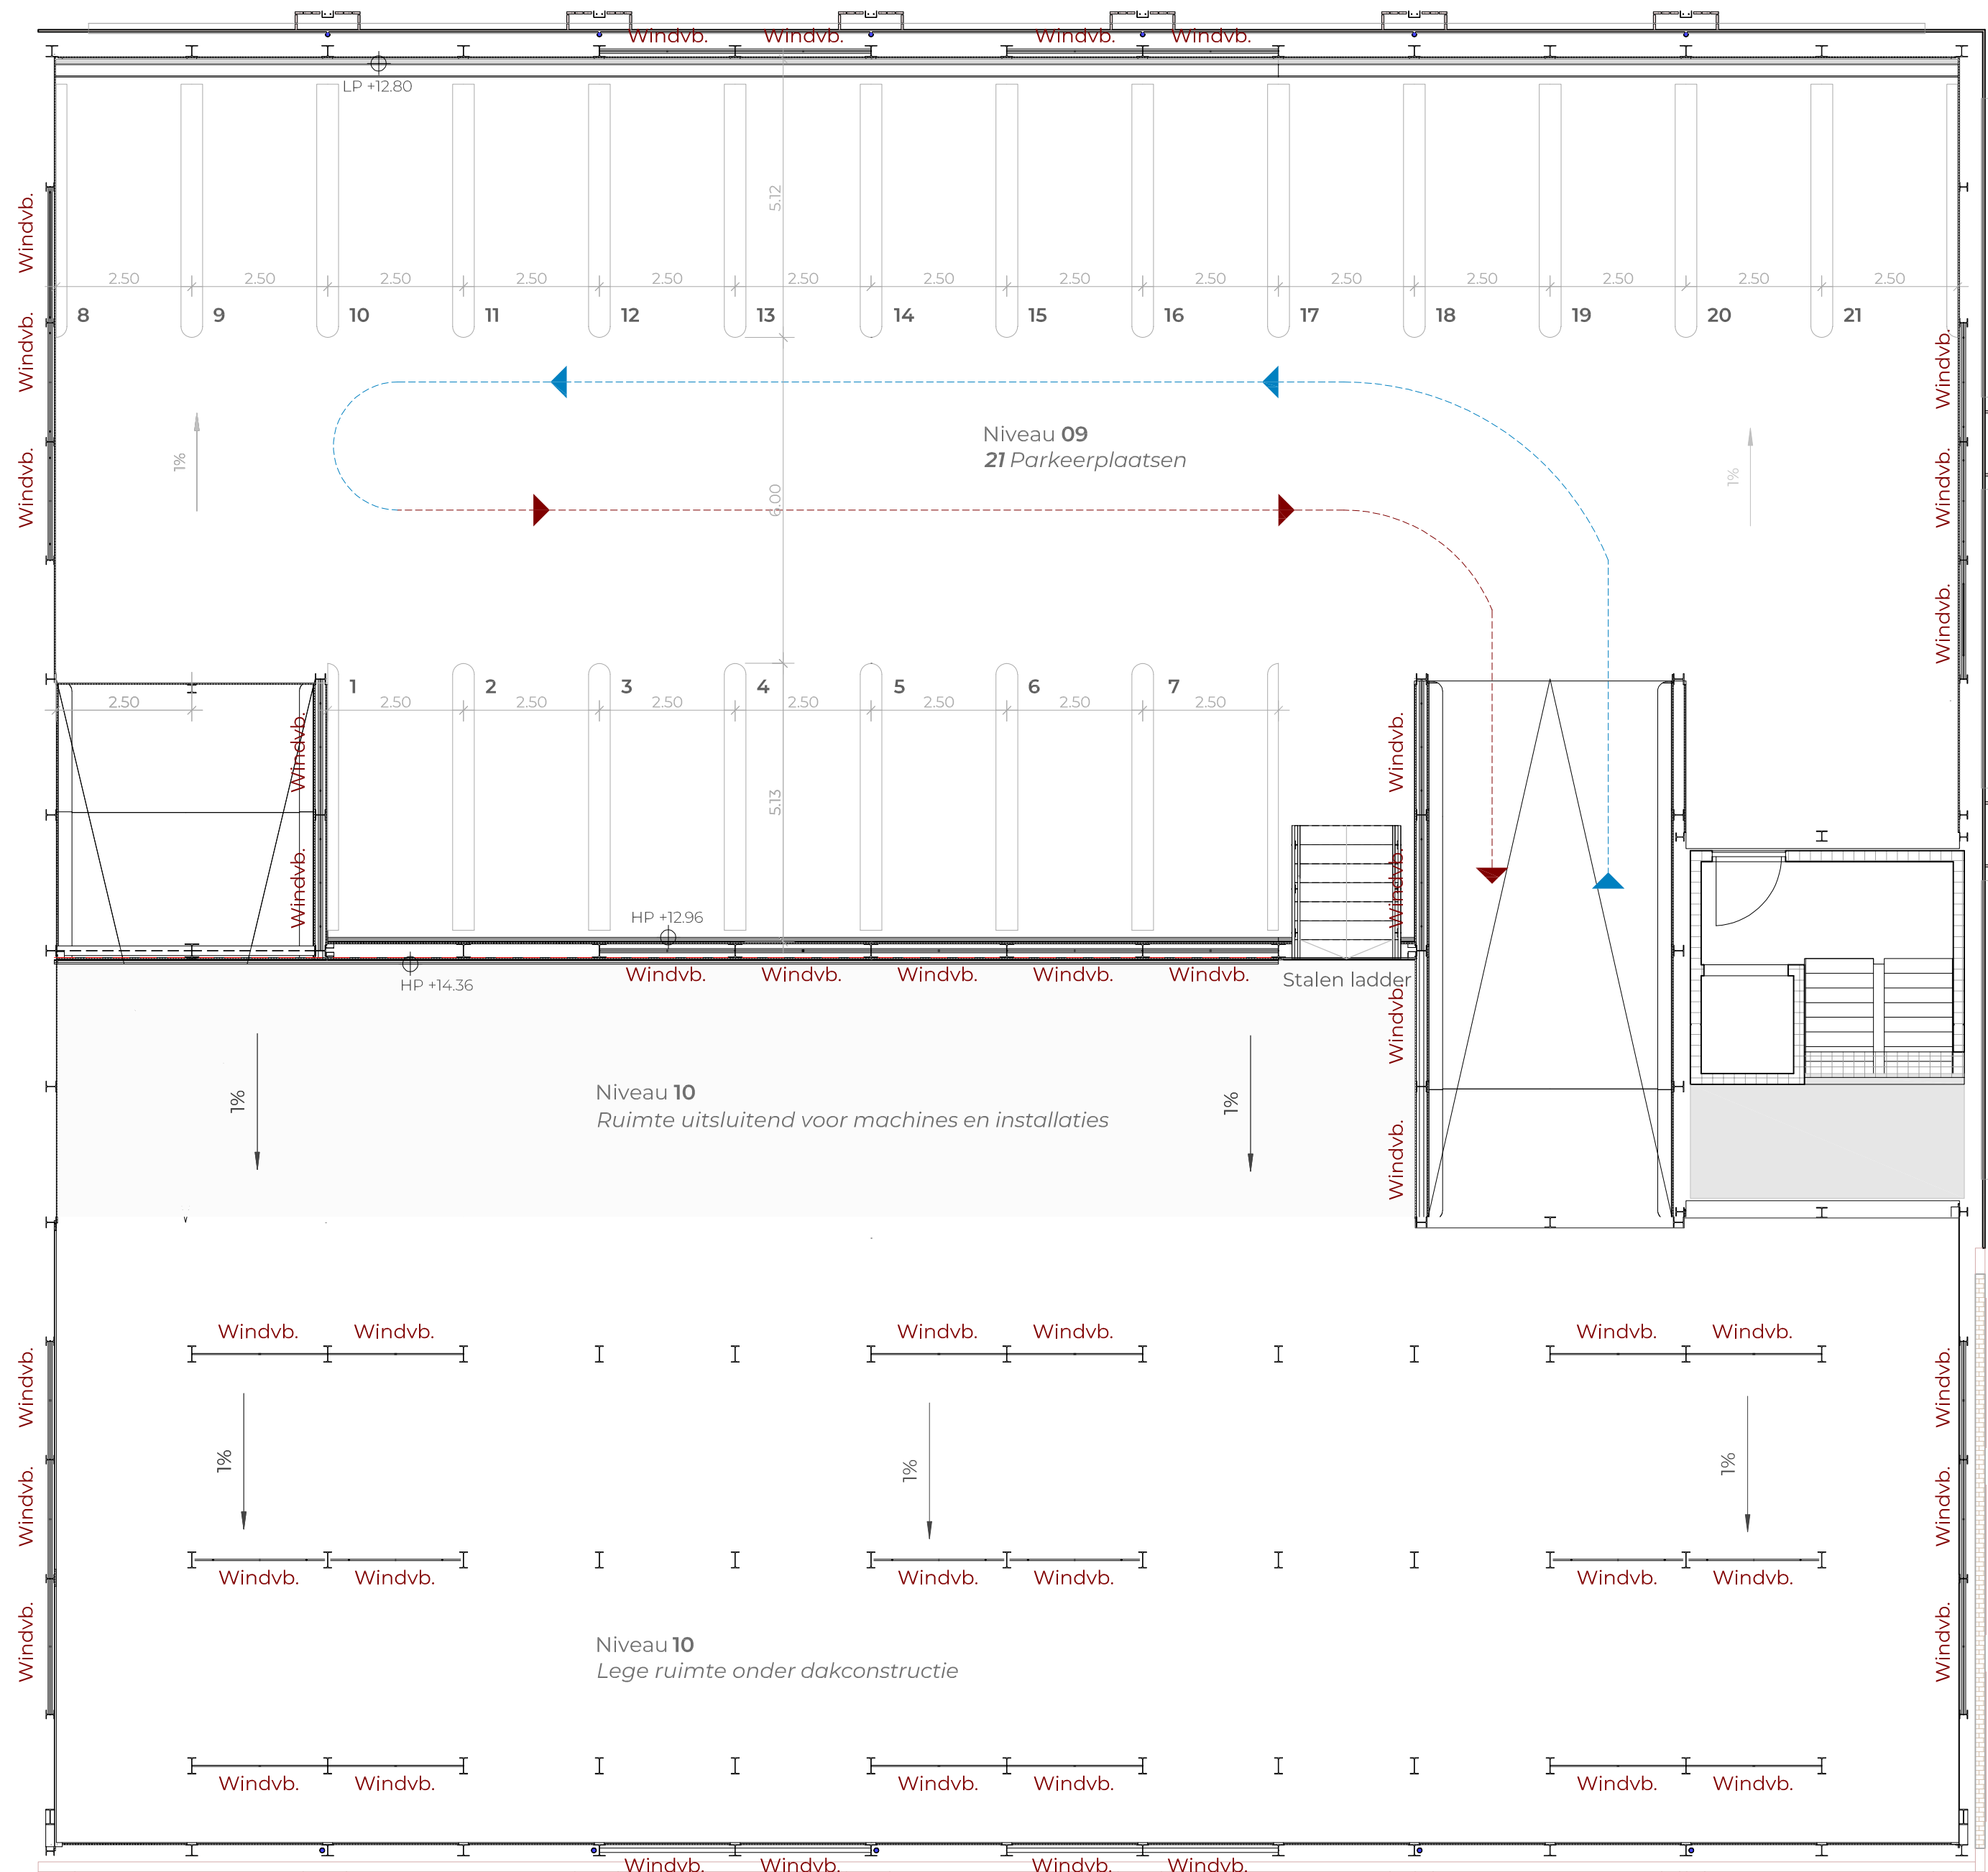

omschrijving	Upper level floor plan Level 09/10	fase	sector	type
		4	OP	GR
		bouwlaag	tekening nr.	index
		05	00203	A
opdrachtgever		bouwplaats		
BPD Ontwikkeling B.V. Ijsbaanpad 1 1076 CV Amsterdam		Keern 21 1622NM Hoom		
hoofdconstructeur		architect		
GOLDBECK Nederland B.V Goldbeck Meander 901, 6825 MH, Arnhem Nederlande		ZECC ZEEC Architecten BV Tractieweg 41, Studio A 3534AP utrecht		
special engineer		project manager		
		GOLDBECK Nederland B.V Steffi Richter Meander 901, 6825 MH Arnhem		

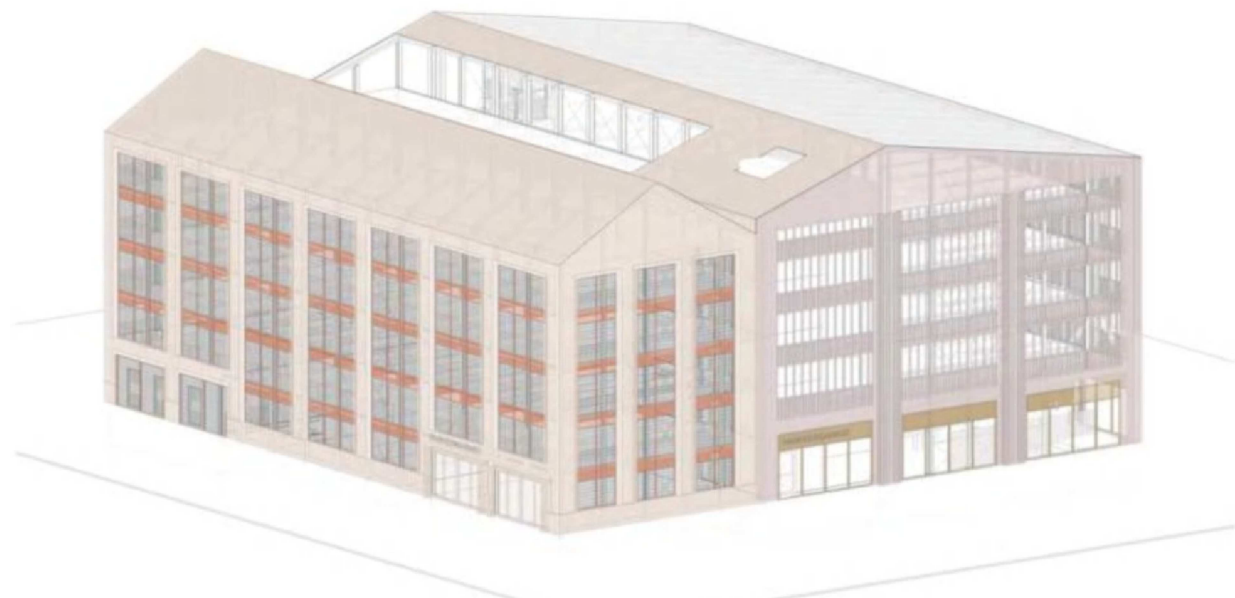






PERMISSION DESIGN

A	13.01.2025	J. Nuevo	The roof structure and its reference axes have been modified. New distribution of the Bracings		
index	date	name	revision		
getekend	19.12.2024	J. Nuevo	GOLDBECK		
gecontroleerd					
scale	1:100				
			Meander 901., 6825 MH, Arnhem Nederlandse		
project			project nr.		
BPD Pelmolenpad Hoorn			NI0147		
contents			fase	planner	type
Upper level floor plan Level 09/10			4	OP	GR
			niveau	tekening nr.	index
			05	00203	A

Format: DIN A1, 841 x 594 mm

Layout: NI0147-4-OP-GR-05-00203

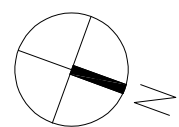

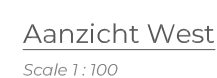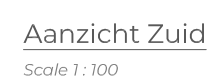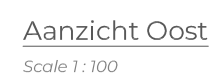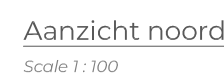

PERMISSION DESIGN					
C	16.02.2025	2. Nieuw	R12000 profile frame has added to the central axis of the treatment windows (Elevation View)		
B	19.02.2024	2. Nieuw	R12000 frame has been modified		
A	31.01.2025	2. Nieuw	The wooden frame has been adjusted		
Issue	date		revision		
gekend	19.02.2024	3. Nieuw			
gecontroleerd					
scale	1:100				
project			 Hoelder Str. 6422 NW, Arnhem - Netherlands		
BPD Pelmolenpad Hoorn			project nr. N10147		
contents	Elevations Elevations North & South East & West		type 4 choice	planmer OP drawing no. 00400 - C	type AN folder