
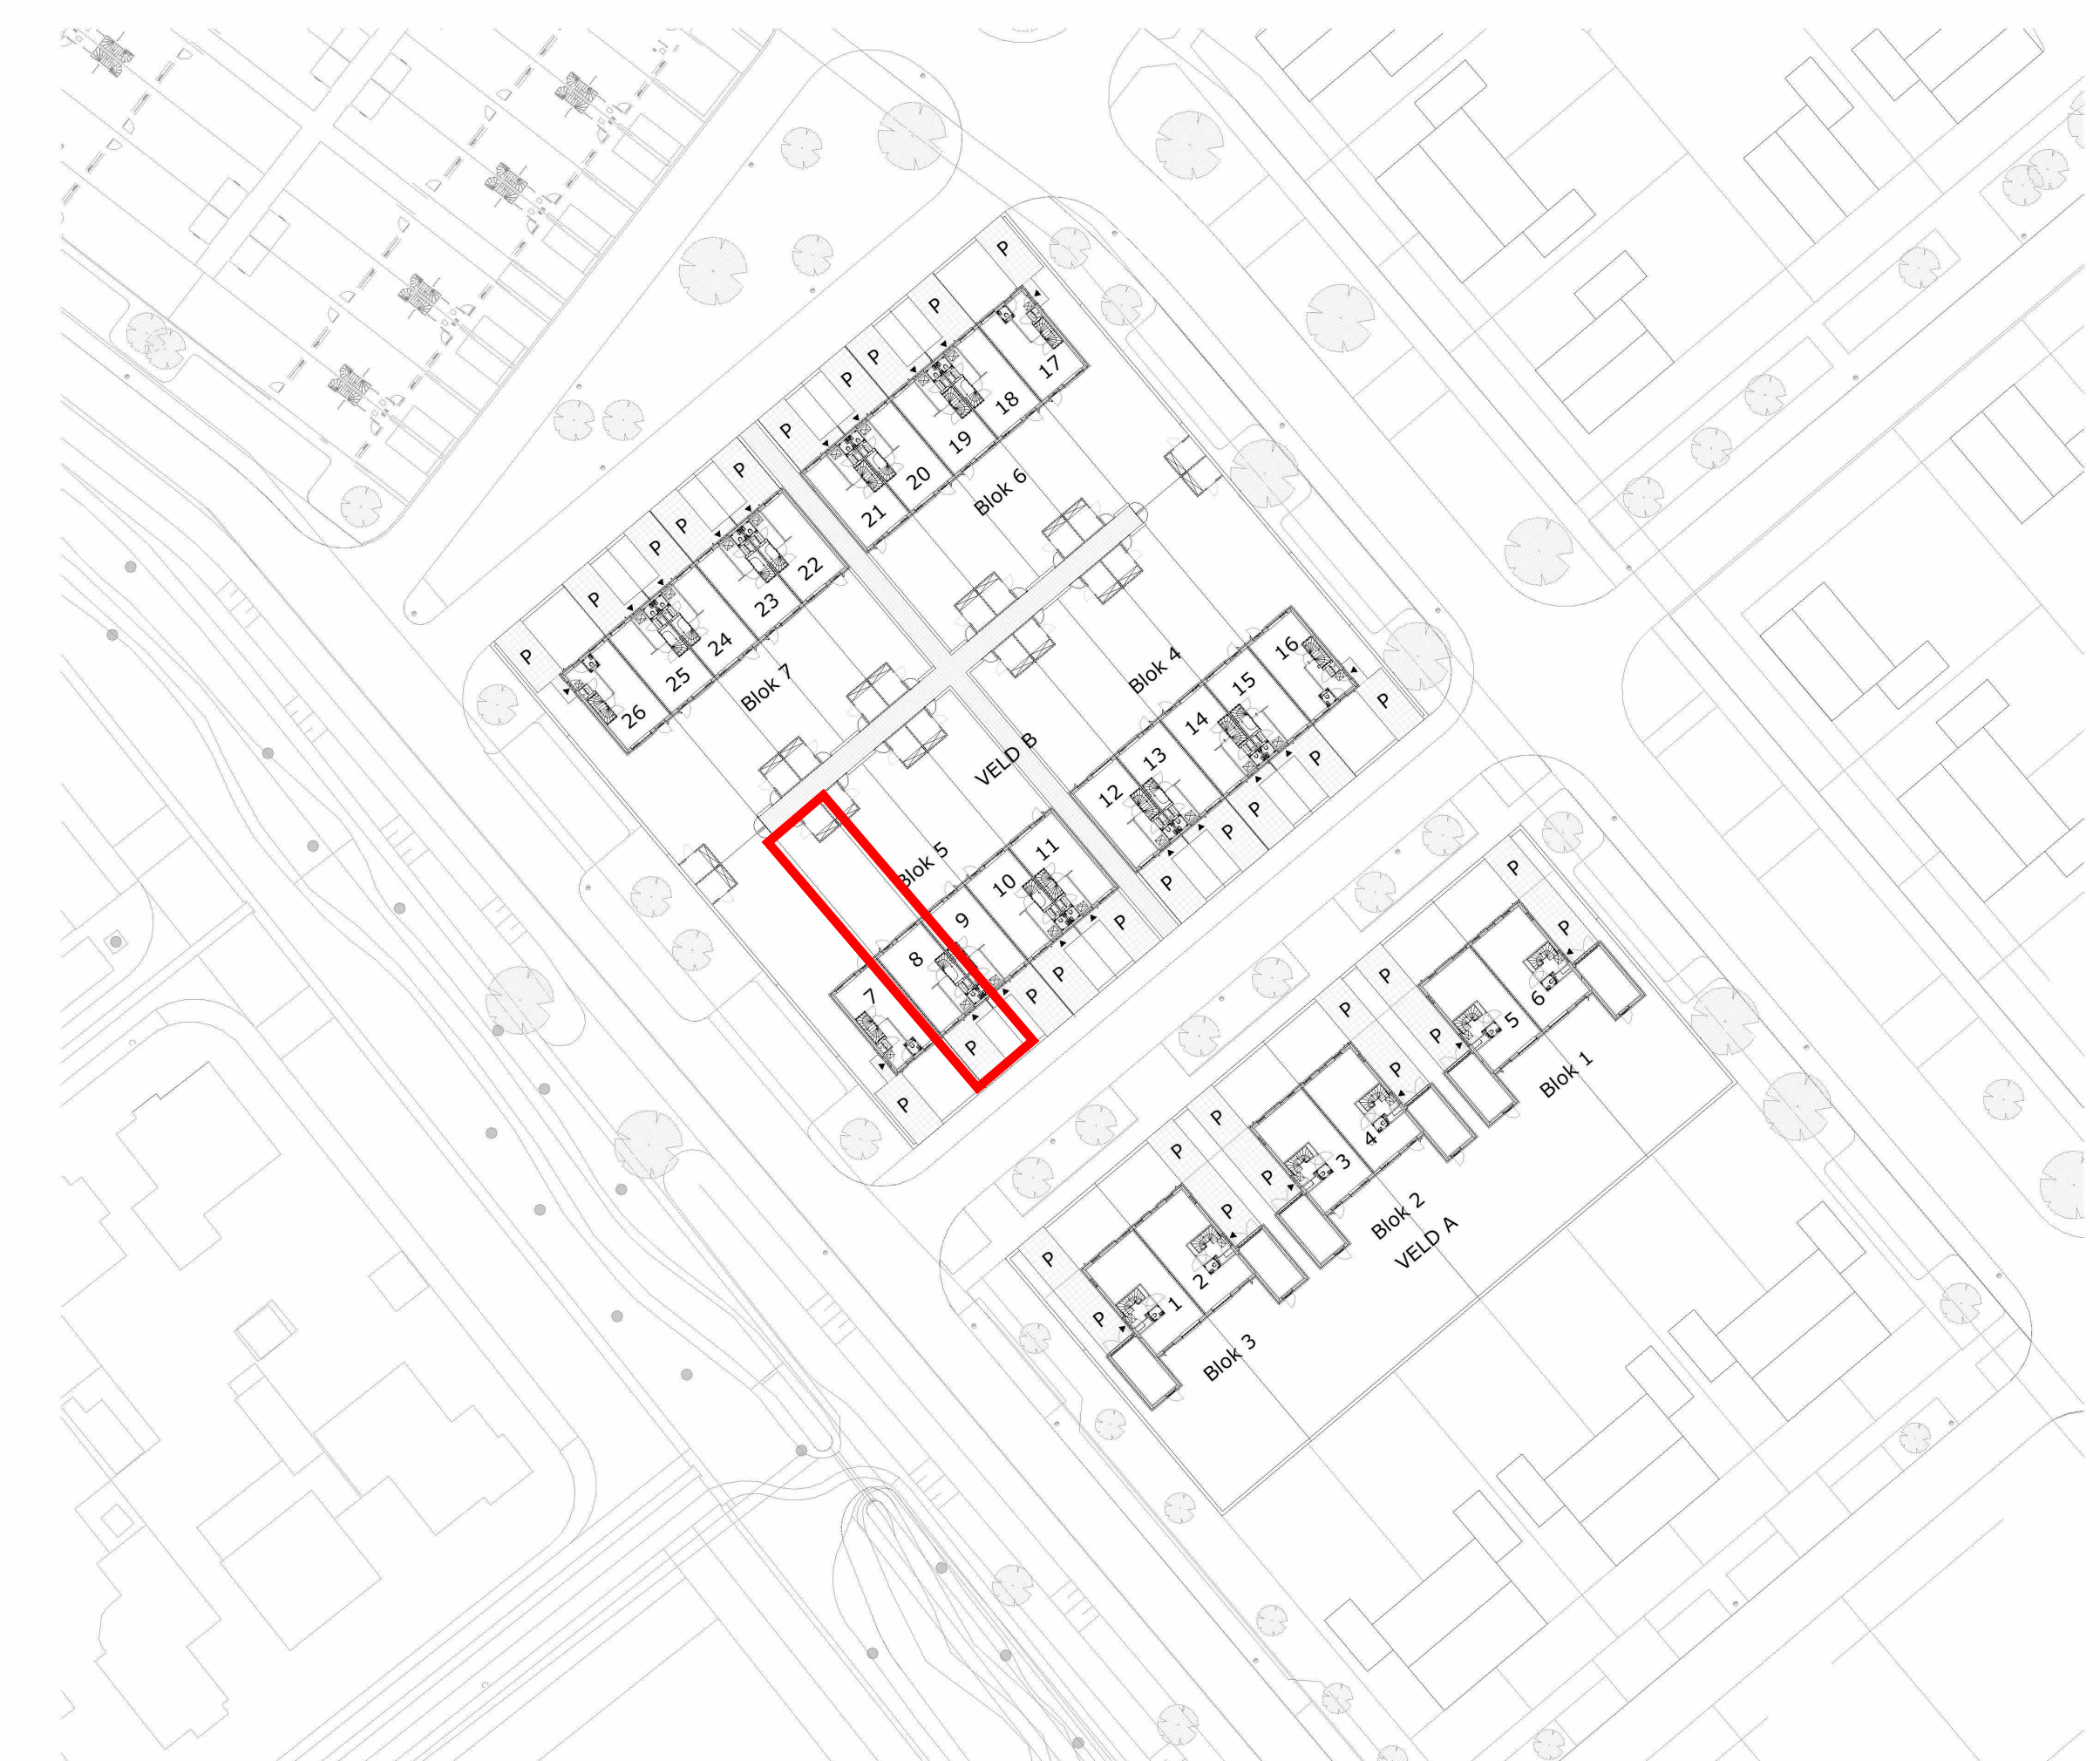


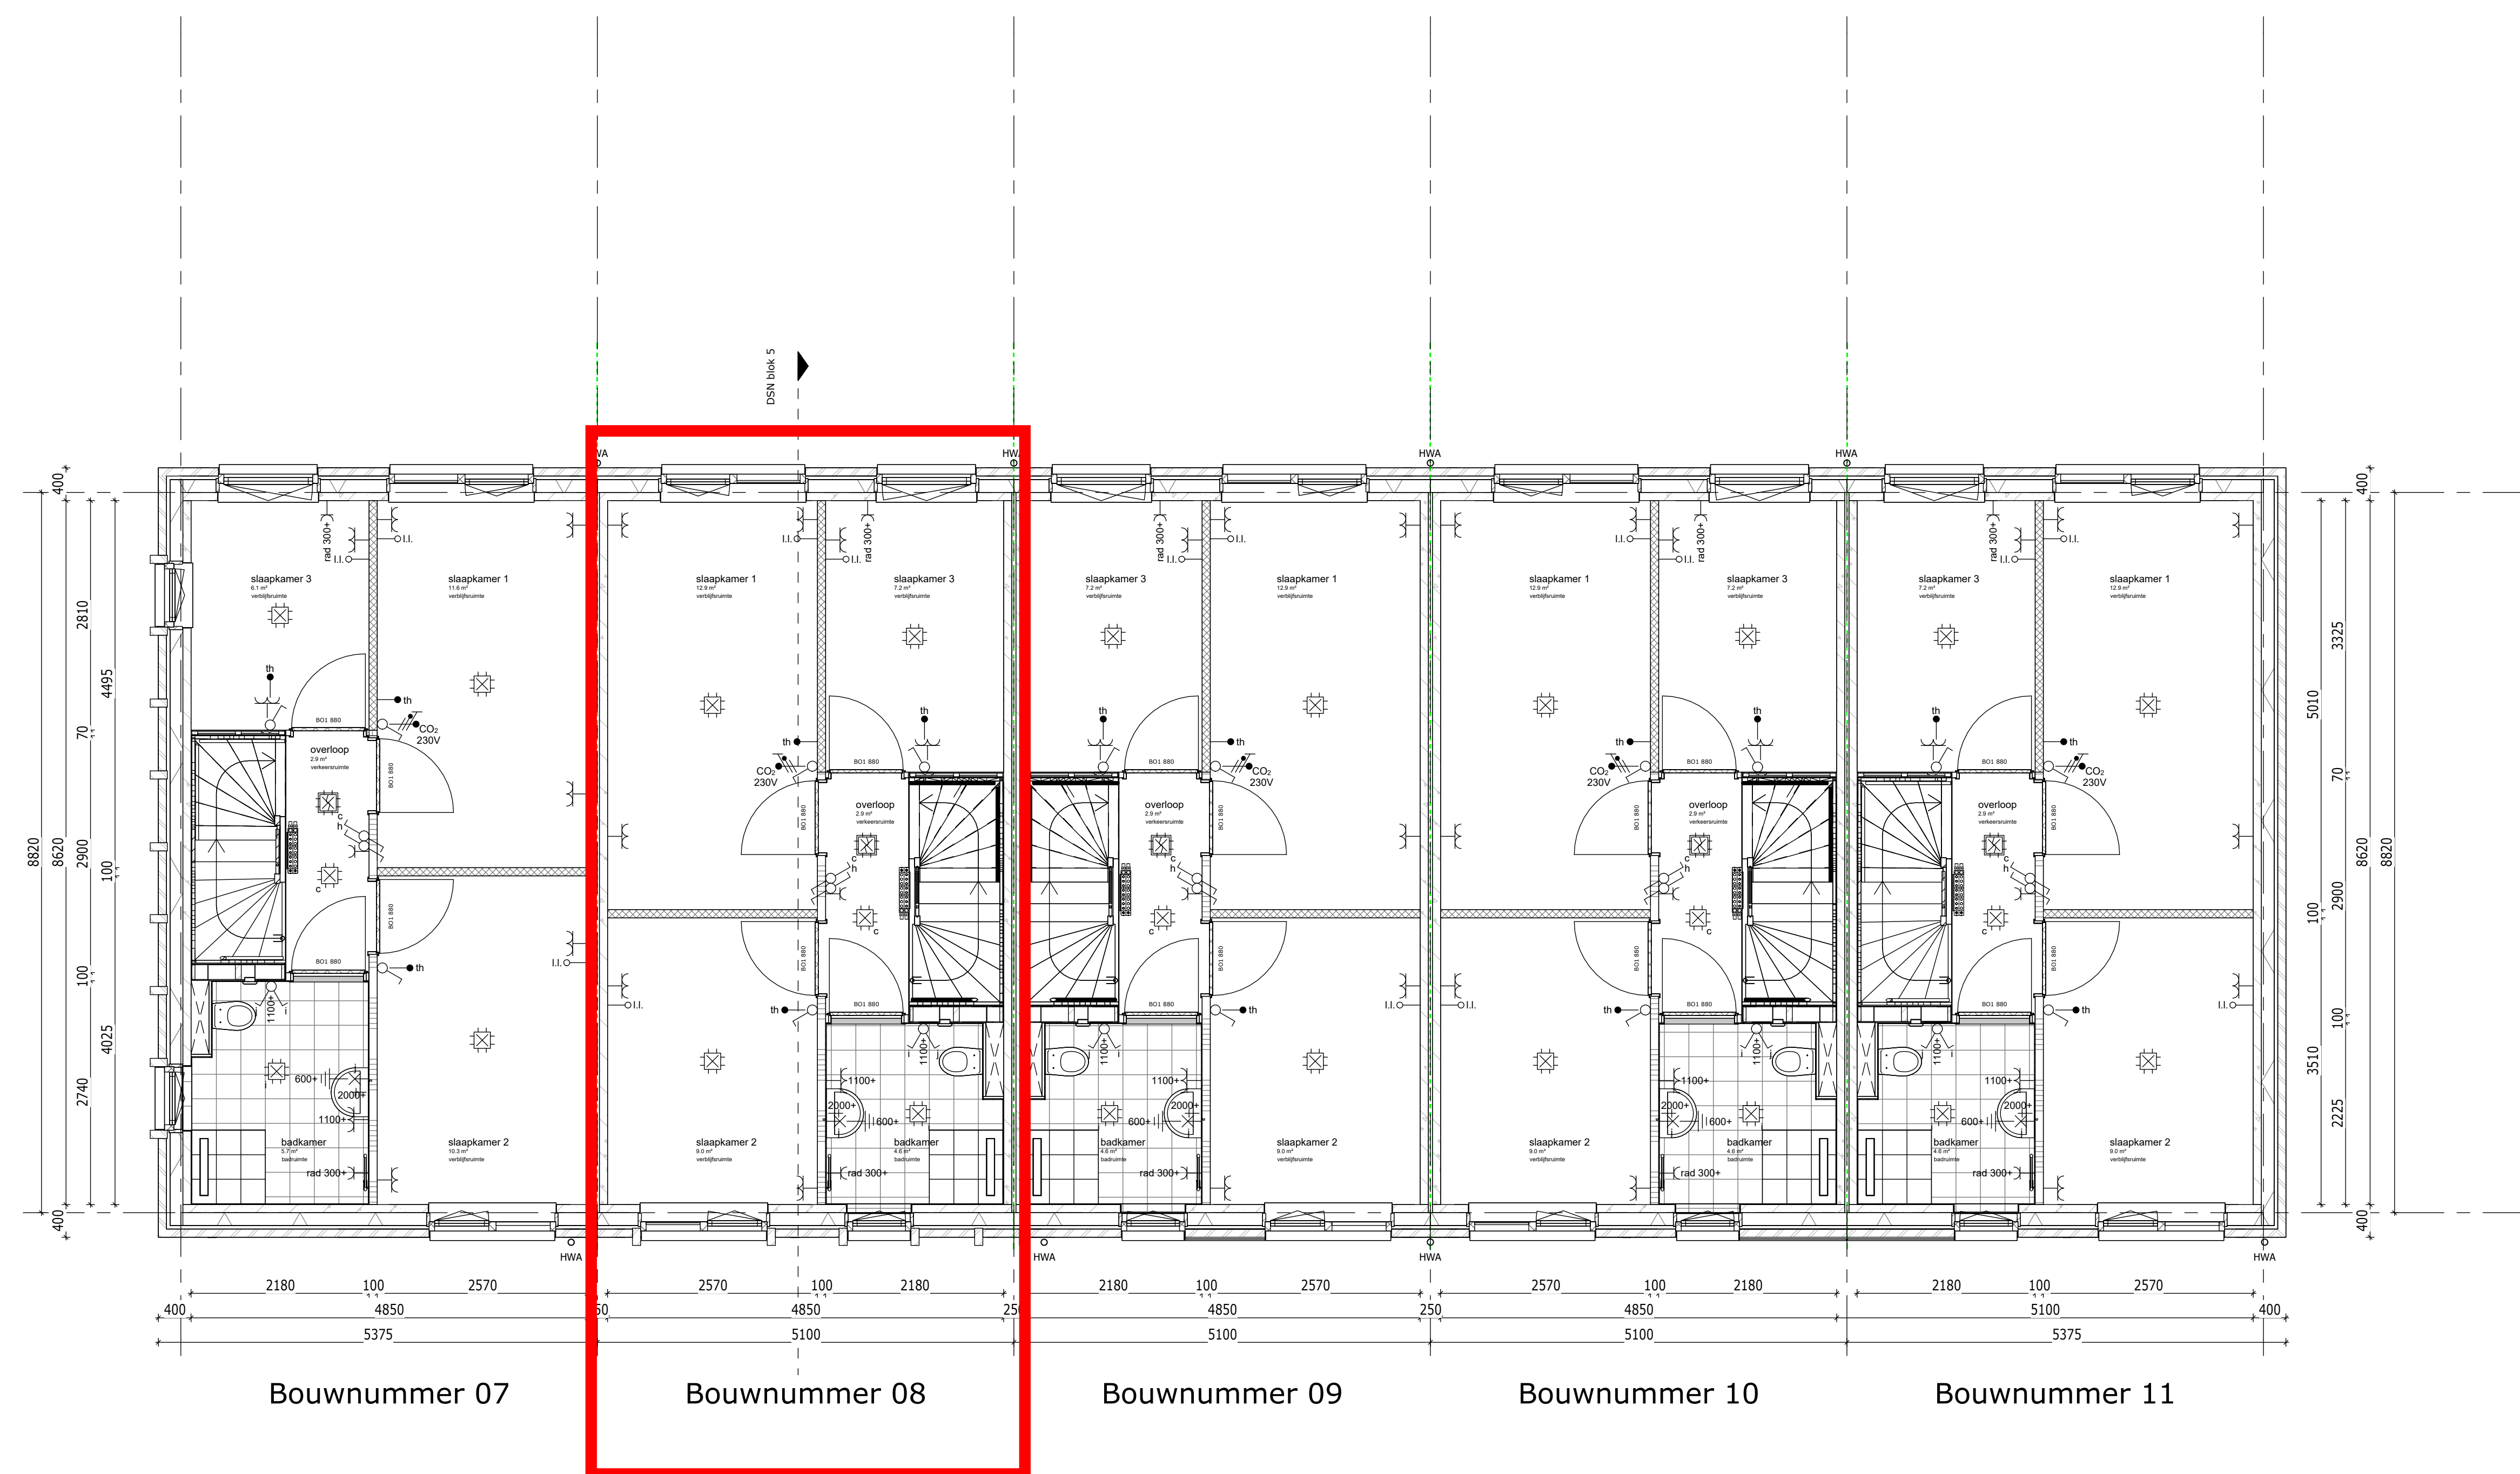

Weideblik fase 1 Oldenzaal  
plattegrond 1e verdieping

werknr.: 12095  
bloknr.: Blok 05

tek.nr.: 05.101  
schaal: 1:50  
formaat: A1  
getekend: RV

datum: 18-03-2025  
wijziging:

\*alle maten zijn ca. maten

Trebbe NoordOost B.V.  
telefoon: 088 259 00 00  
website: www.trebbe.nl

