


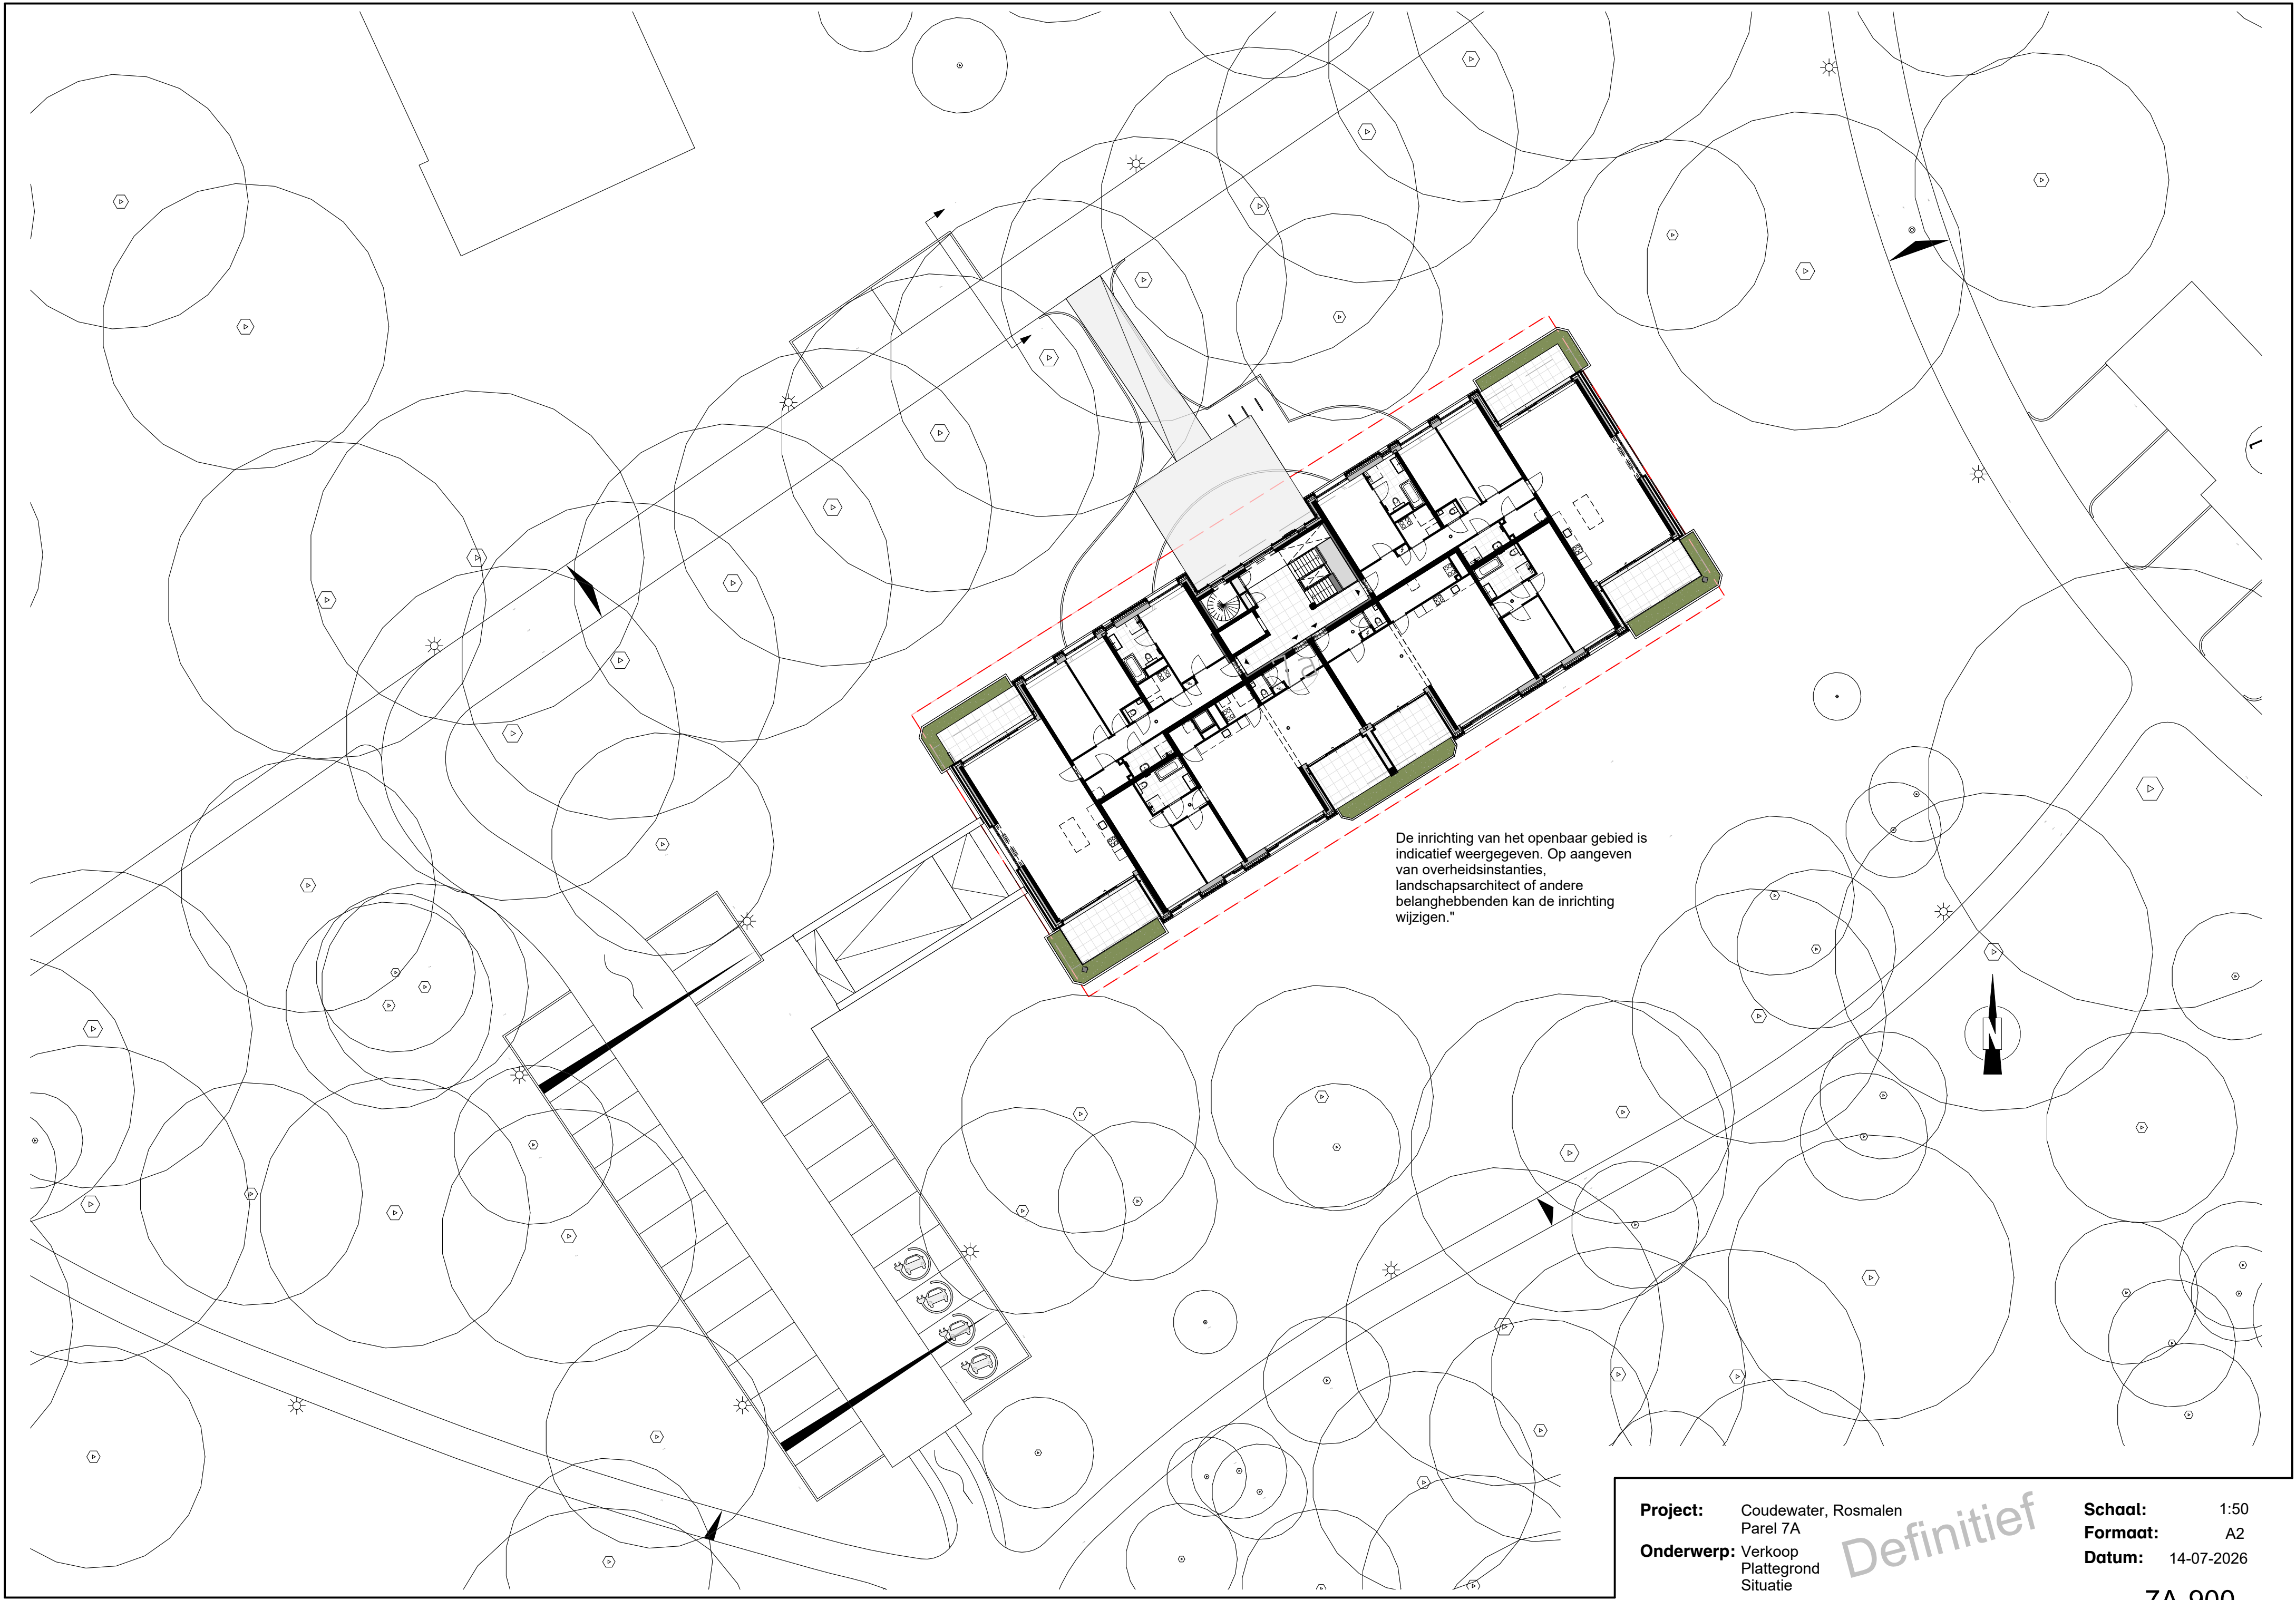

Project: Coudewater, Rosmalen
Parel 7A

Onderwerp: Verkoop
Plattegrond
Situatie

Definitief

Schaal: 1:50
Formaat: A2
Datum: 14-07-2026

7A-900