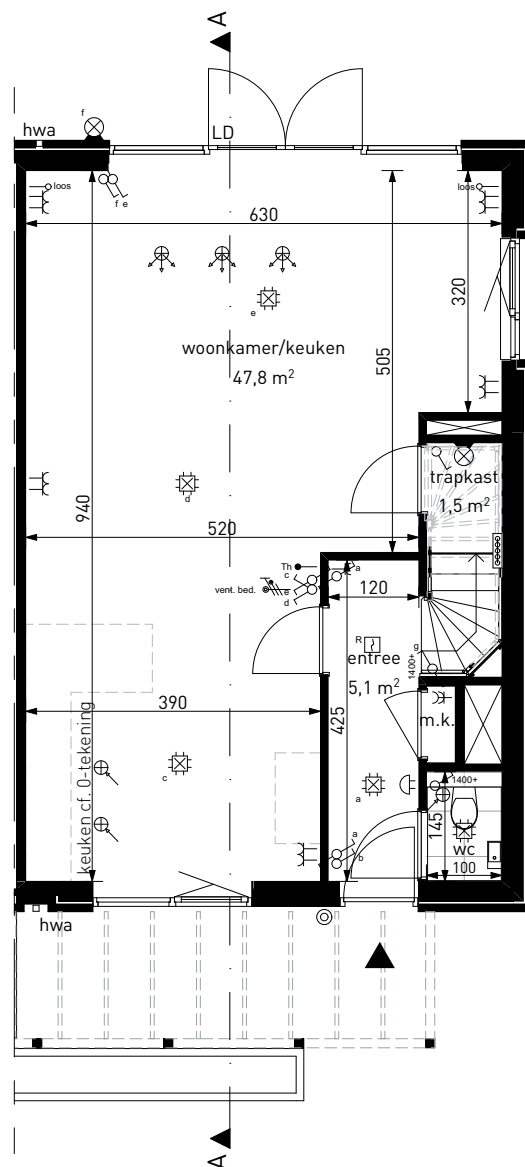


project

Park Langendijk - De Kruidentuin

teknr.

Bnr 15

omschrijving

Plattegrond begane grond - Hoekwoning Salie

schaal

1:100

formaat




A4

datum

26-08-2025

wijziging

:

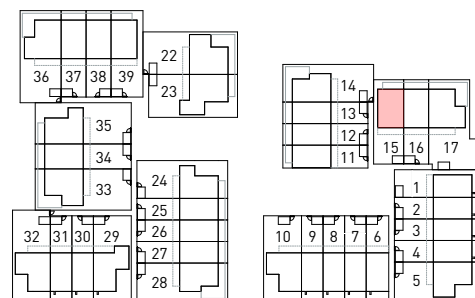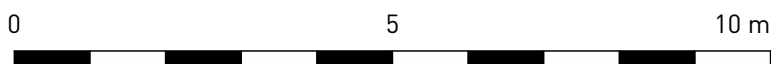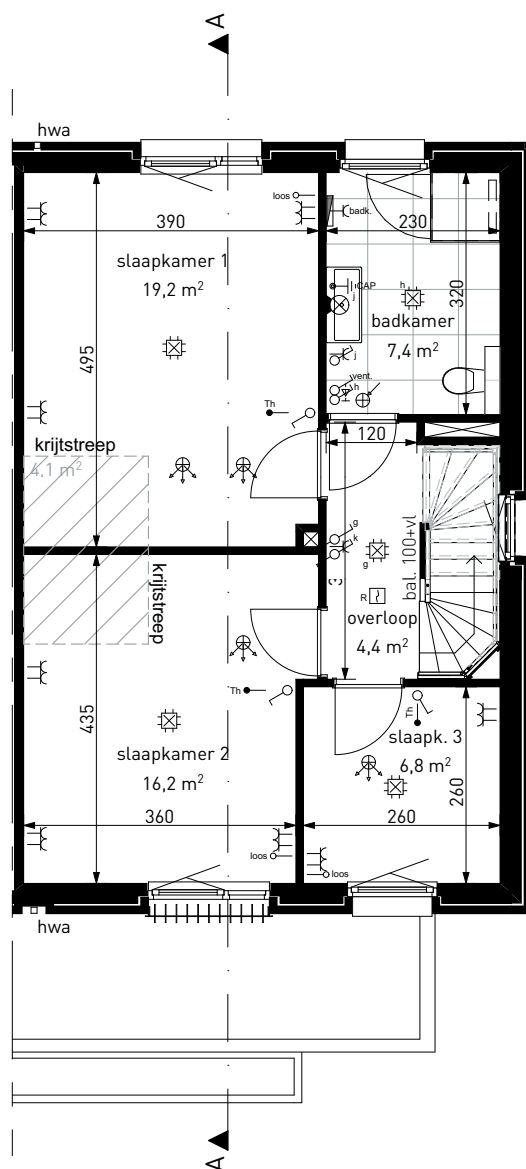

project

Park Langendijk - De Kruidentuin

teknr.

Bnr 15

omschrijving

Plattegrond 1e verdieping - Hoekwoning Salie

schaal

1:100

formaat




A4

datum

26-08-2025

wijziging

:

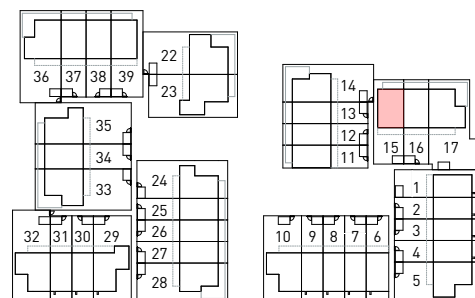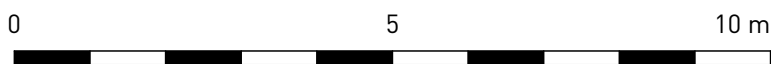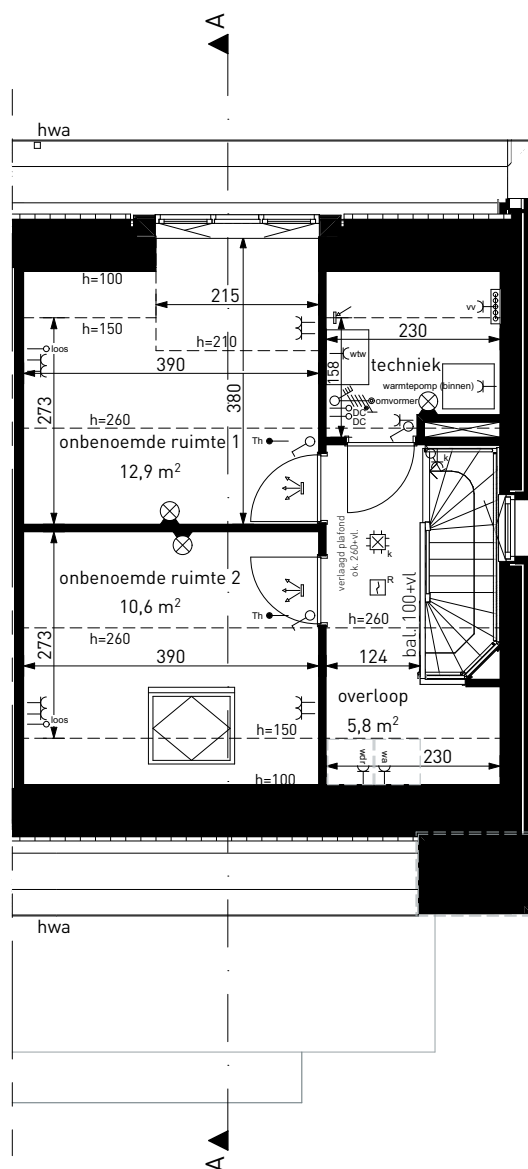

project

Park Langendijk - De Kruidentuin

teknr.

Bnr 15

omschrijving

Plattegrond 2e verdieping - Hoekwoning Salie

schaal

1:100

formaat




A4

datum

26-08-2025

wijziging

:

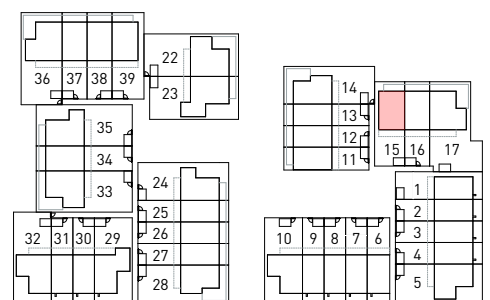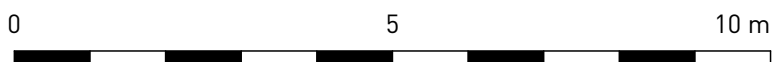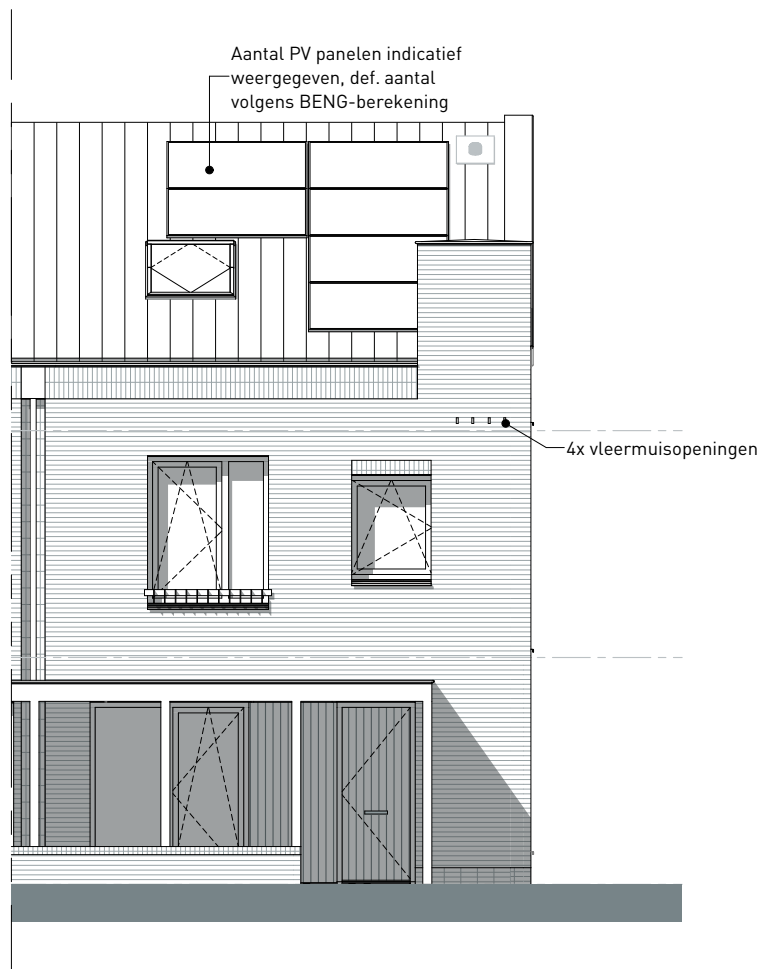

project

Park Langendijk - De Kruidentuin

teknr.

Bnr 15

omschrijving

Voorgevel - Hoekwoning Salie

schaal

1:100

formaat


A4

datum


26-08-2025

wijziging

:

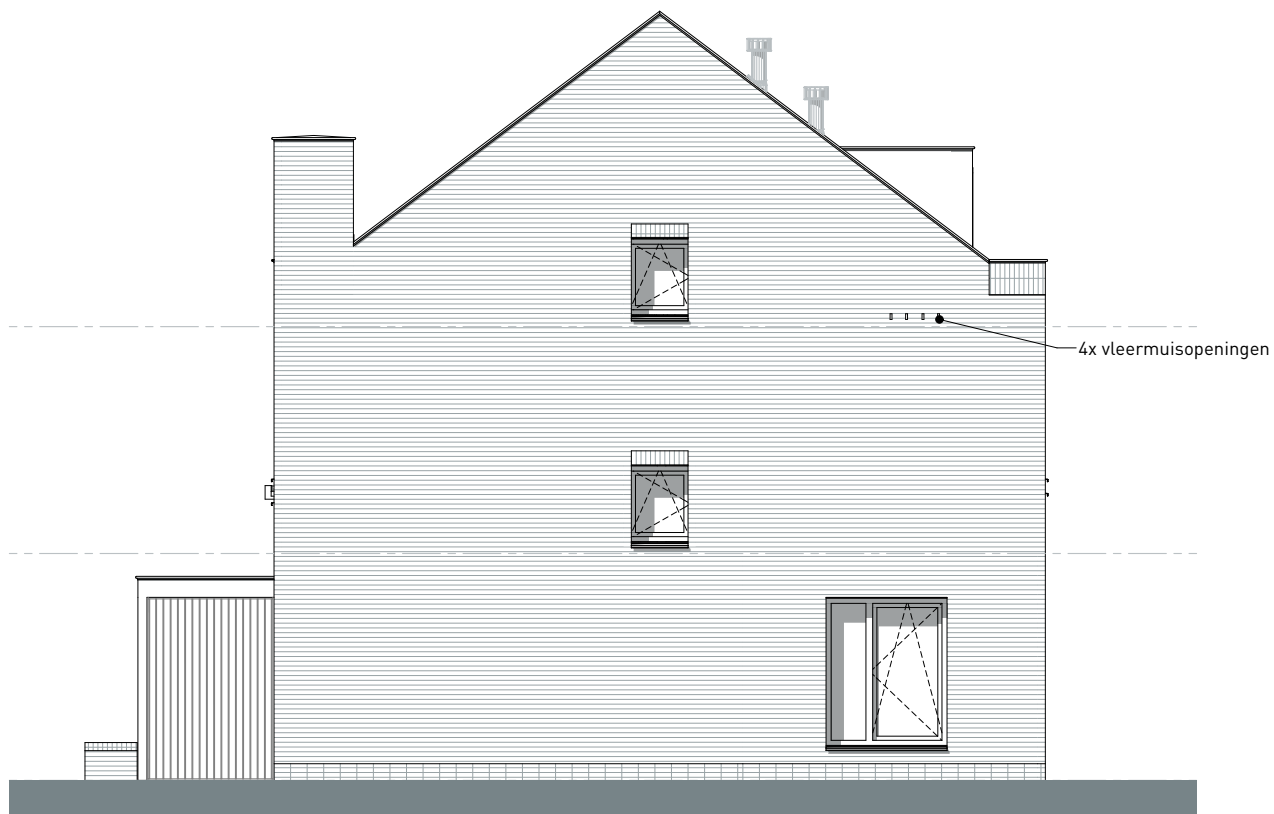

0 5 10 m

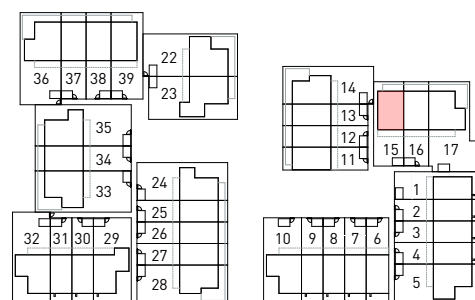

project

Park Langendijk - De Kruidentuin

teknr.

Bnr 15

omschrijving

Rechter zijgevel - Hoekwoning Salie

schaal

1:100

formaat




A4

datum

26-08-2025

wijziging

:

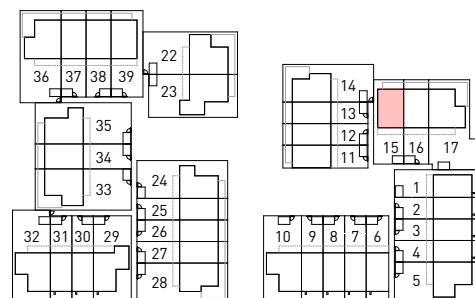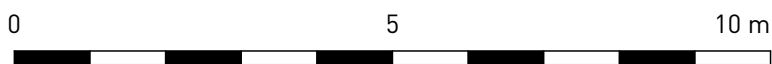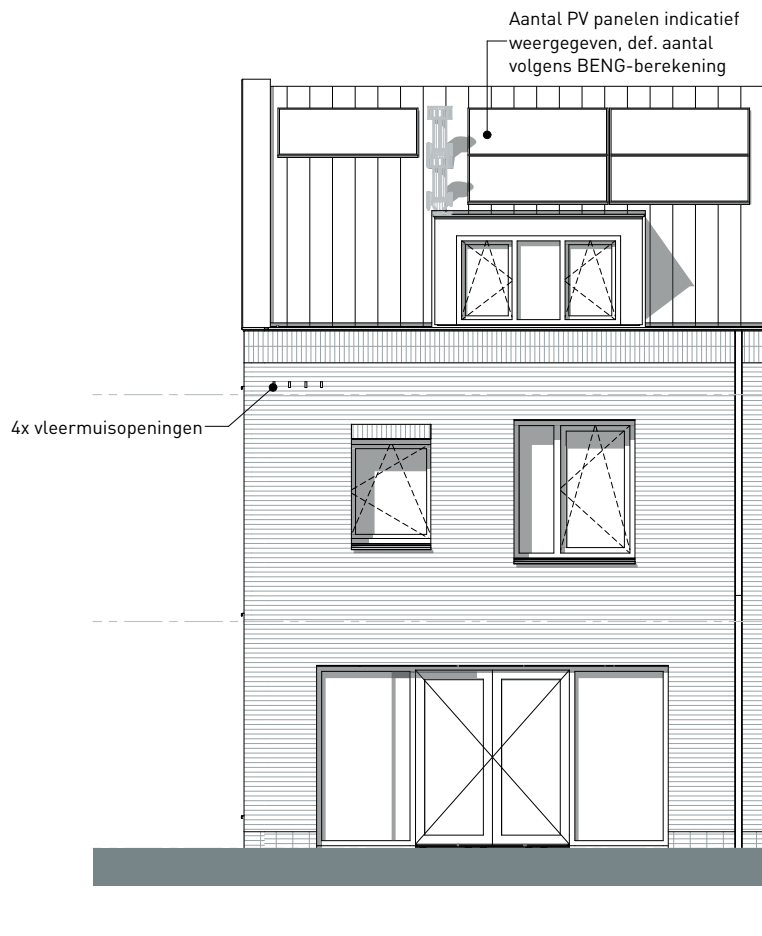

project

Park Langendijk - De Kruidentuin

teknr.

Bnr 15

omschrijving

Achtergevel - Hoekwoning Salie

schaal

1:100

formaat




A4

datum

26-08-2025

wijziging

:

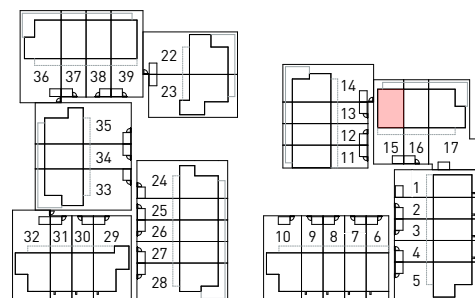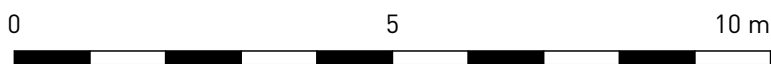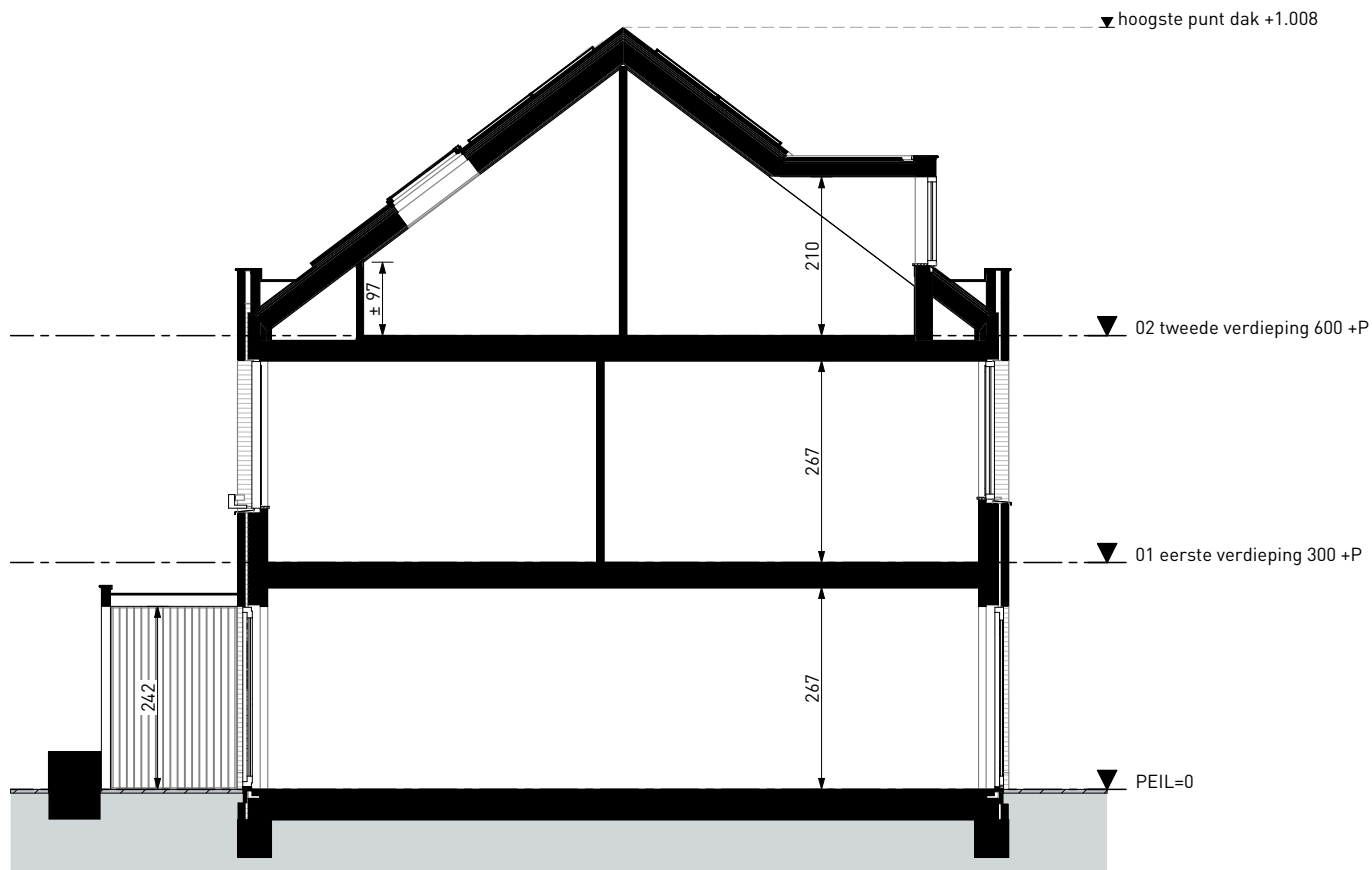

project

Park Langendijk - De Kruidentuin

teknr.

Bnr 15

omschrijving

Doorsnede A - Hoekwoning Salie

schaal

1:100

formaat

A4

datum

26-08-2025

wijziging

: