

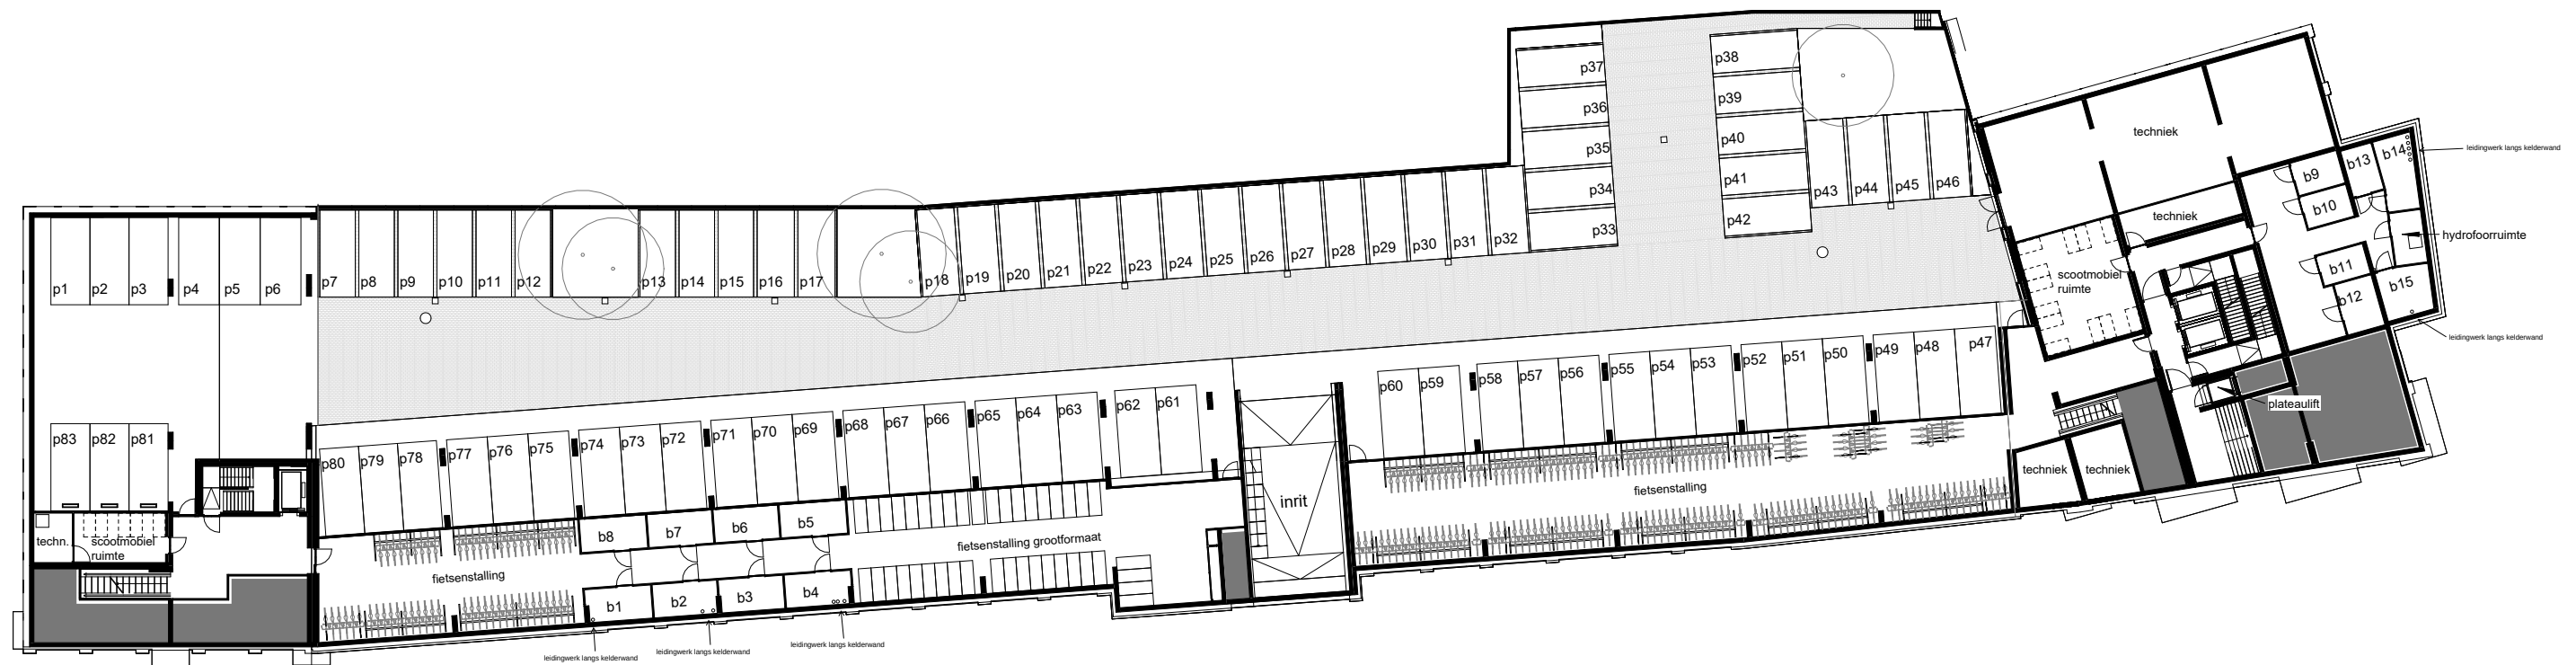


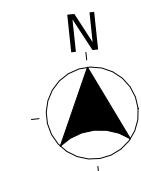

Kelder
1 : 400

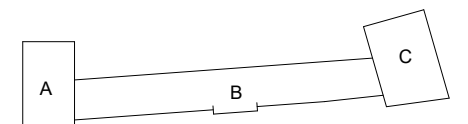

Plattegrond Kelder

datum: 15-09-2025
schaal: 1 : 400
blad: A3