

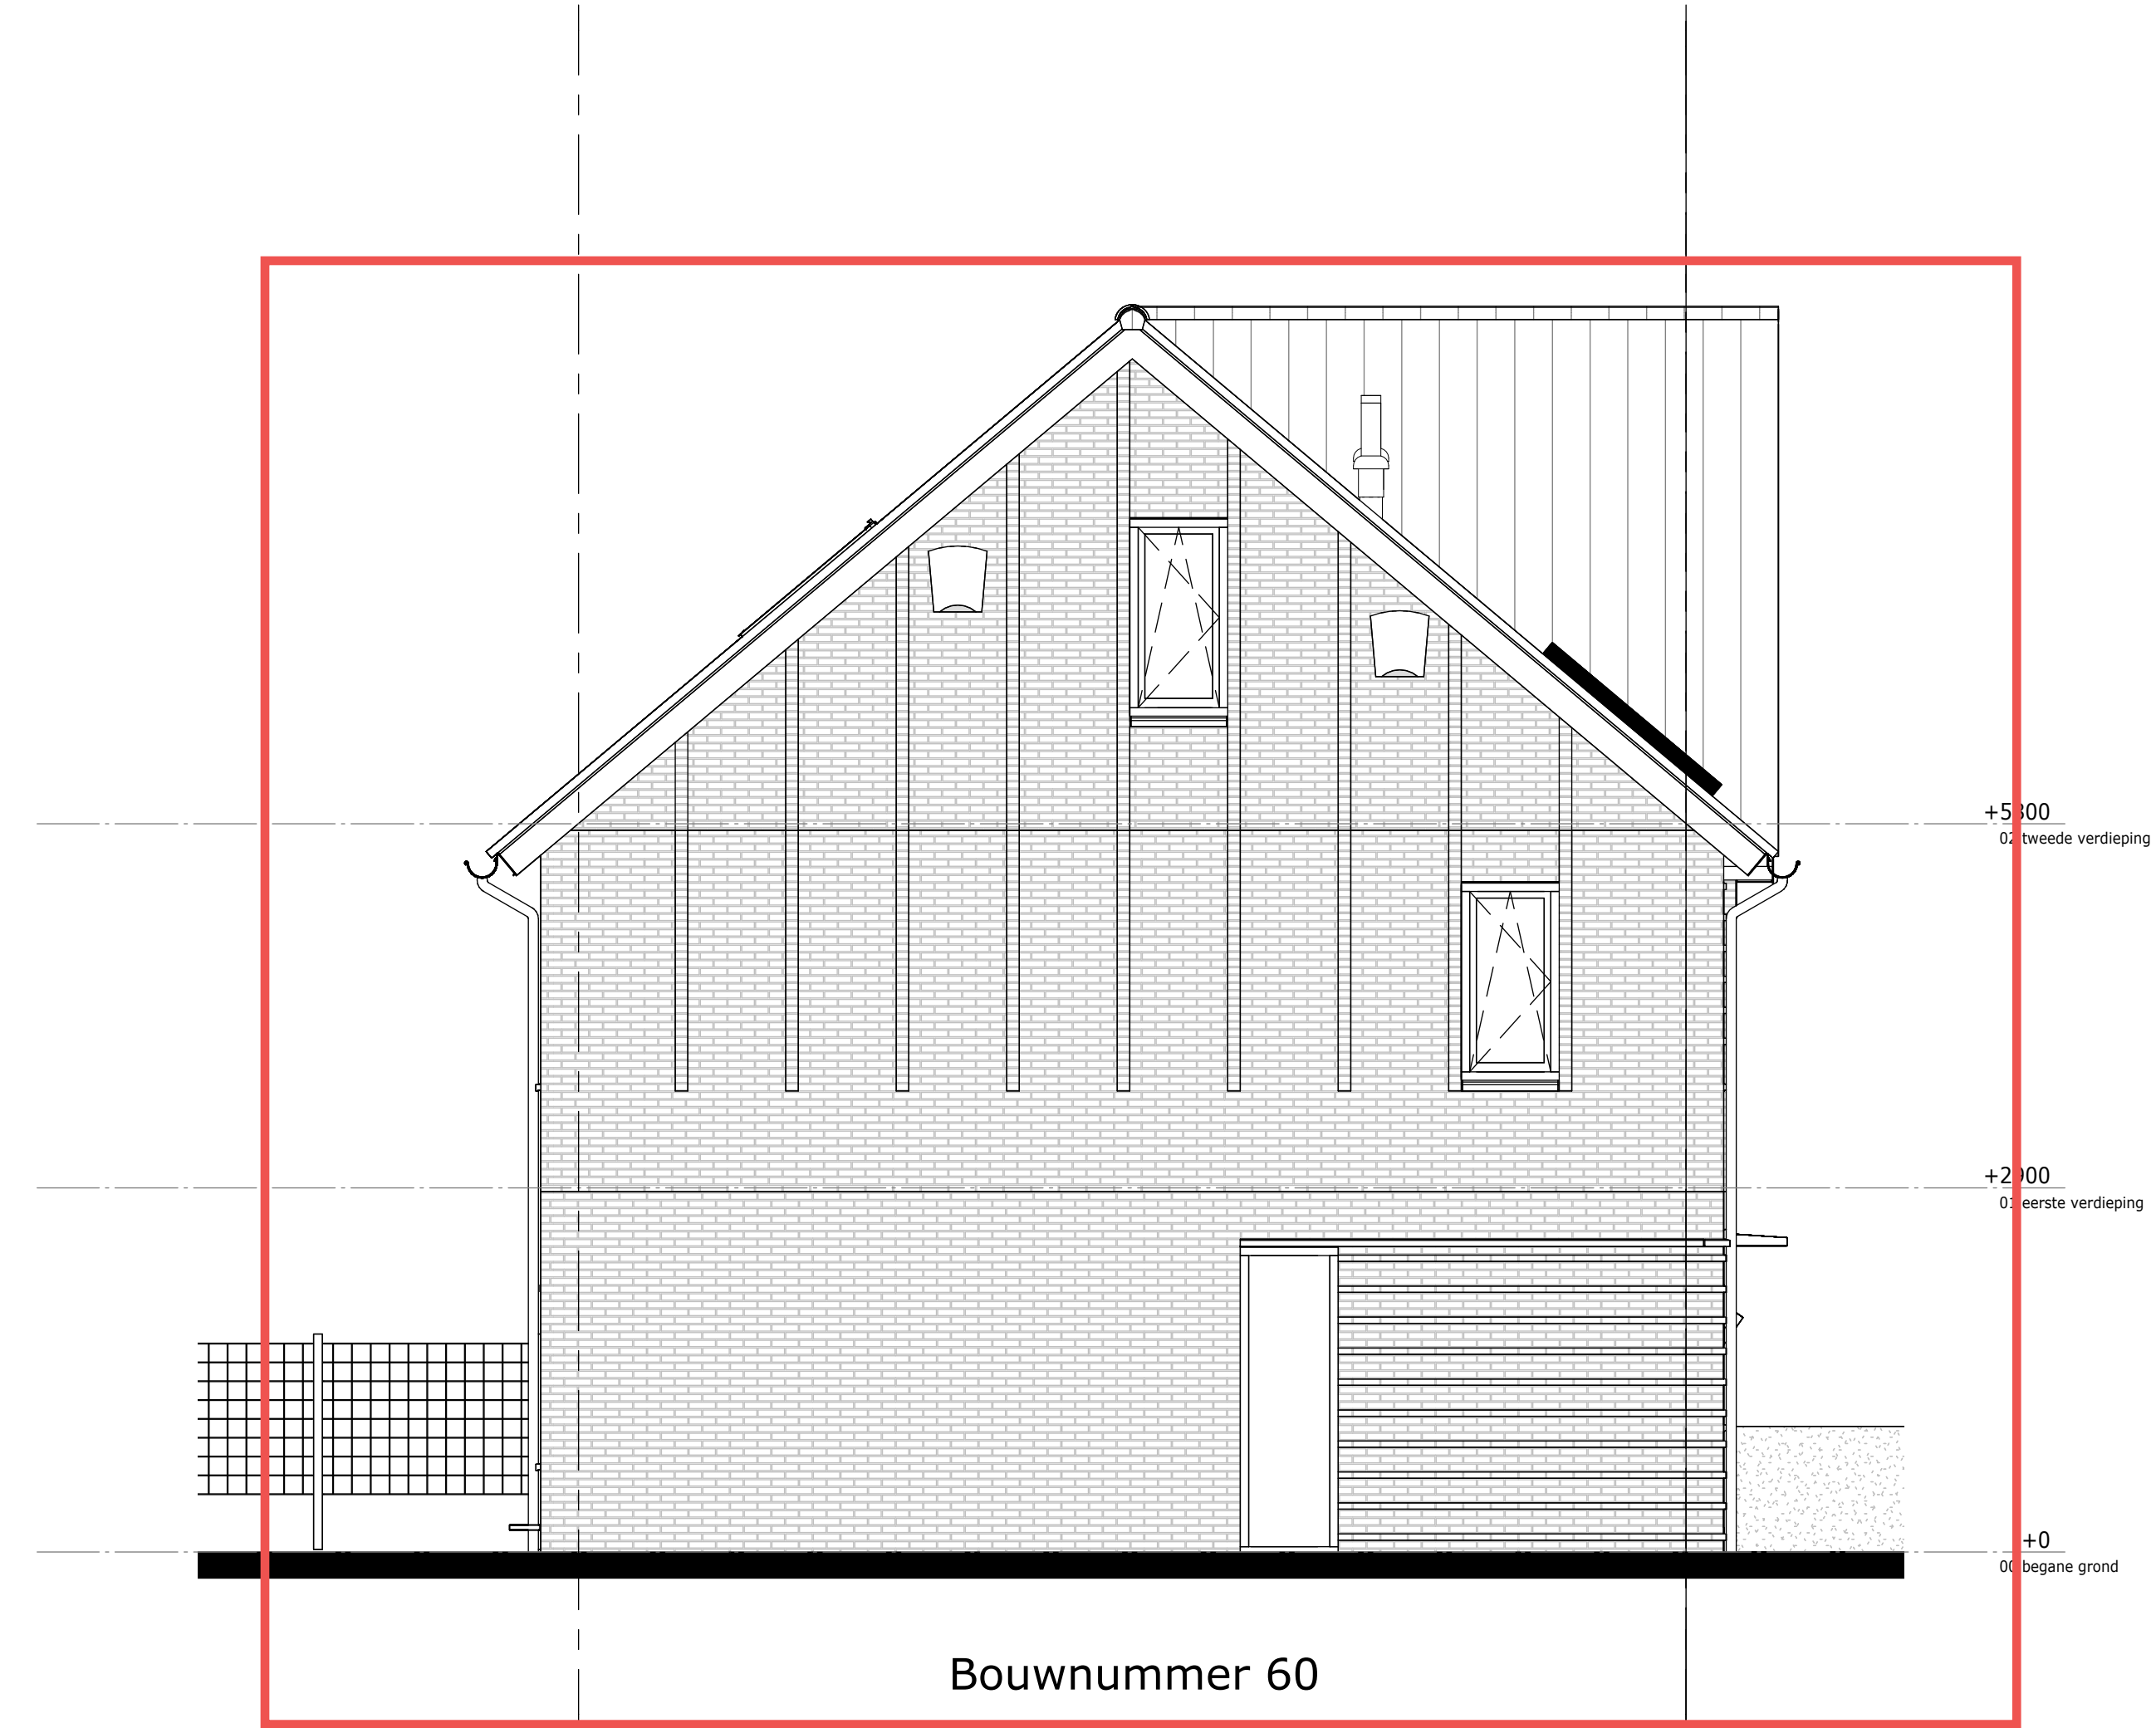
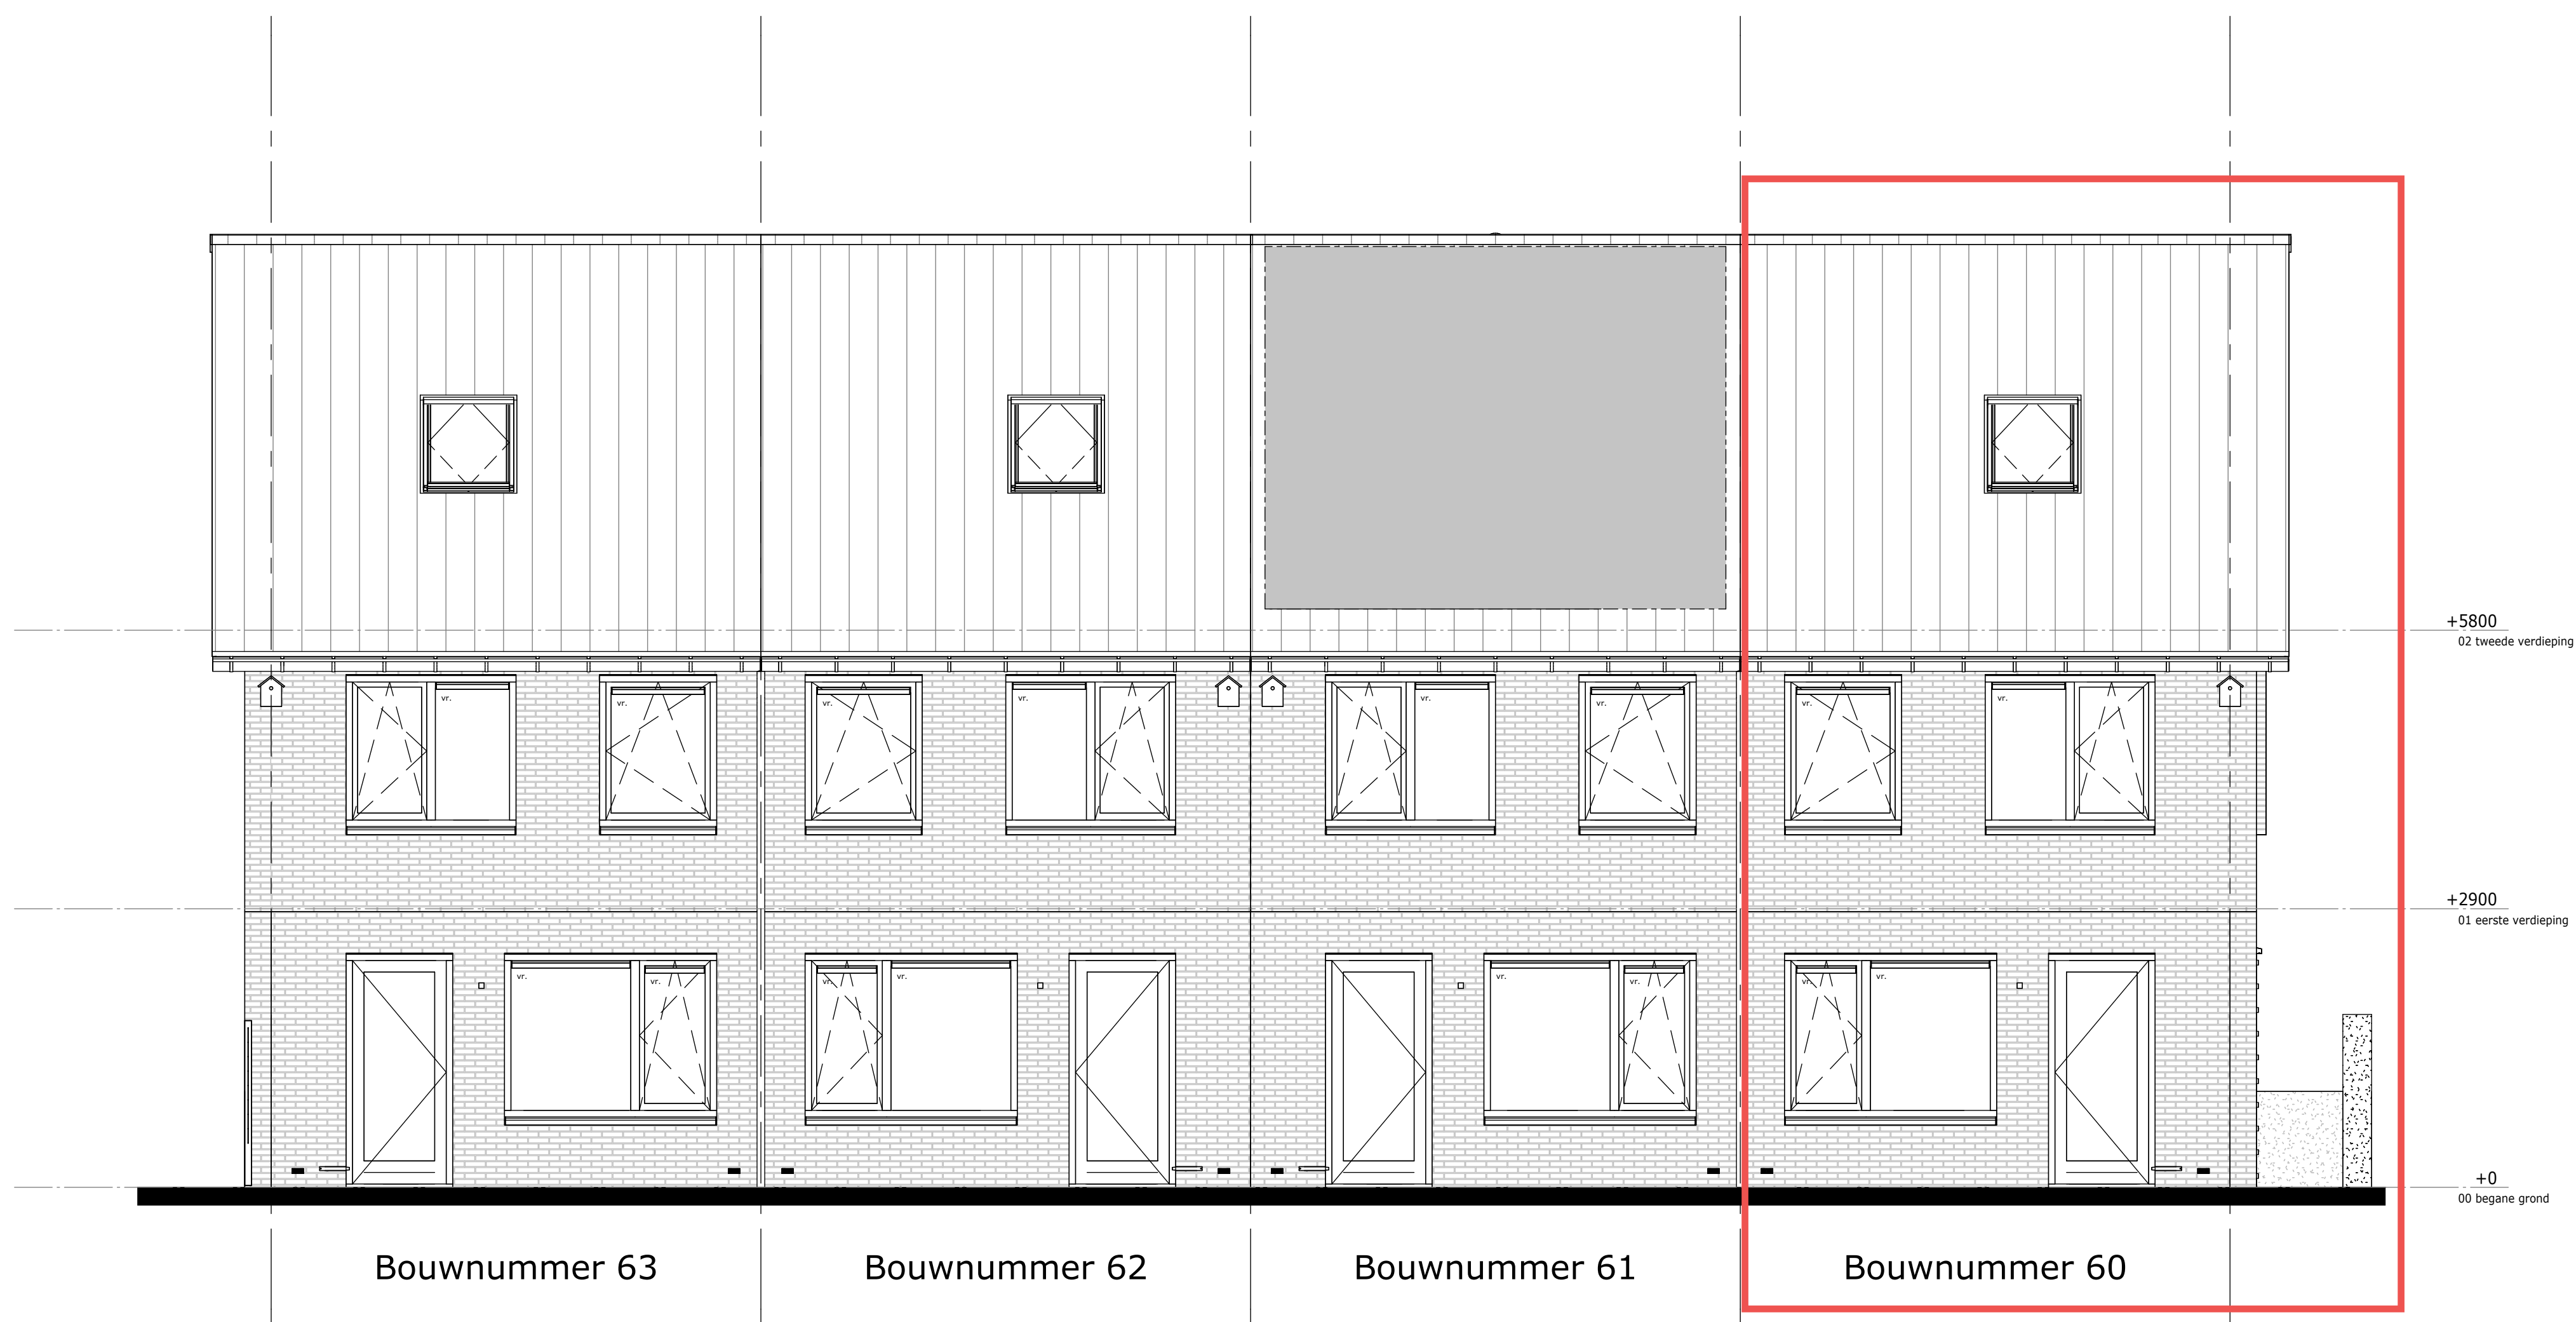


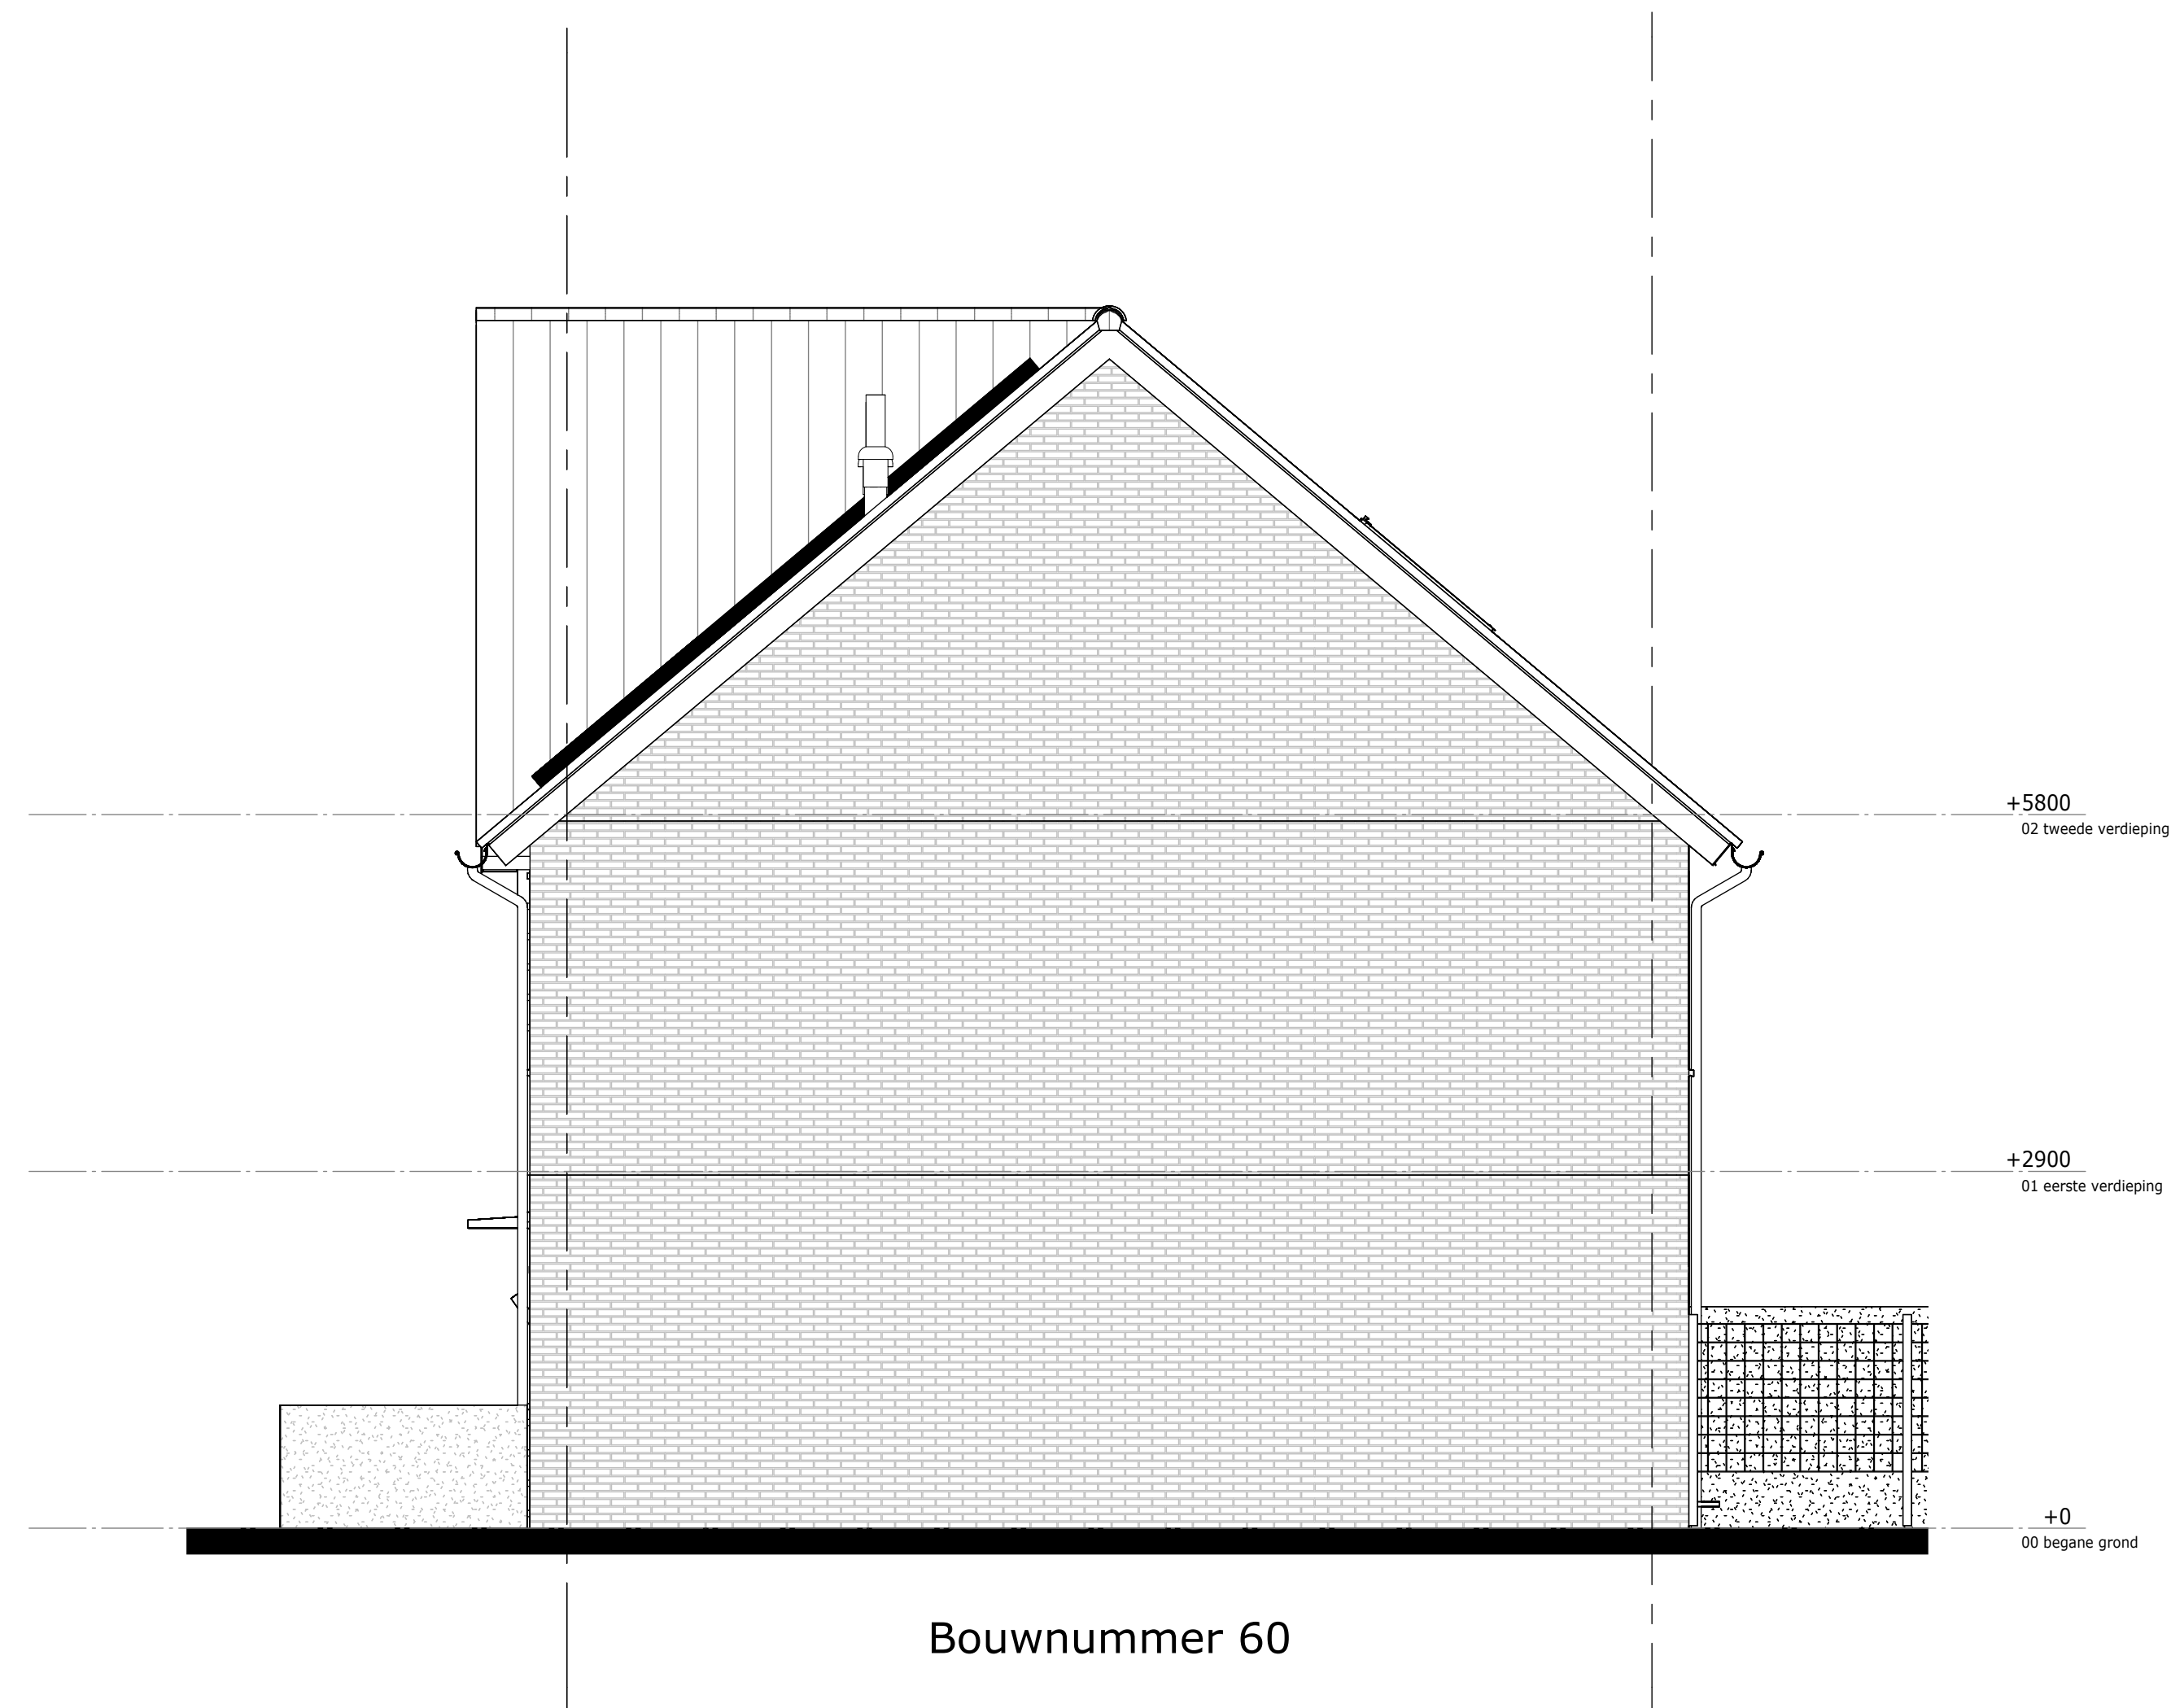

Renvooi Gevel	
	hoge haag
	lage haag
	ventilatierooster
	vloermuiskast maximaans maxi
	Huiszwaluwe
	nestkast Malta
	zone t.b.v. PV-panelen
	brandwerende kozijn/beglazing (30min WB080)

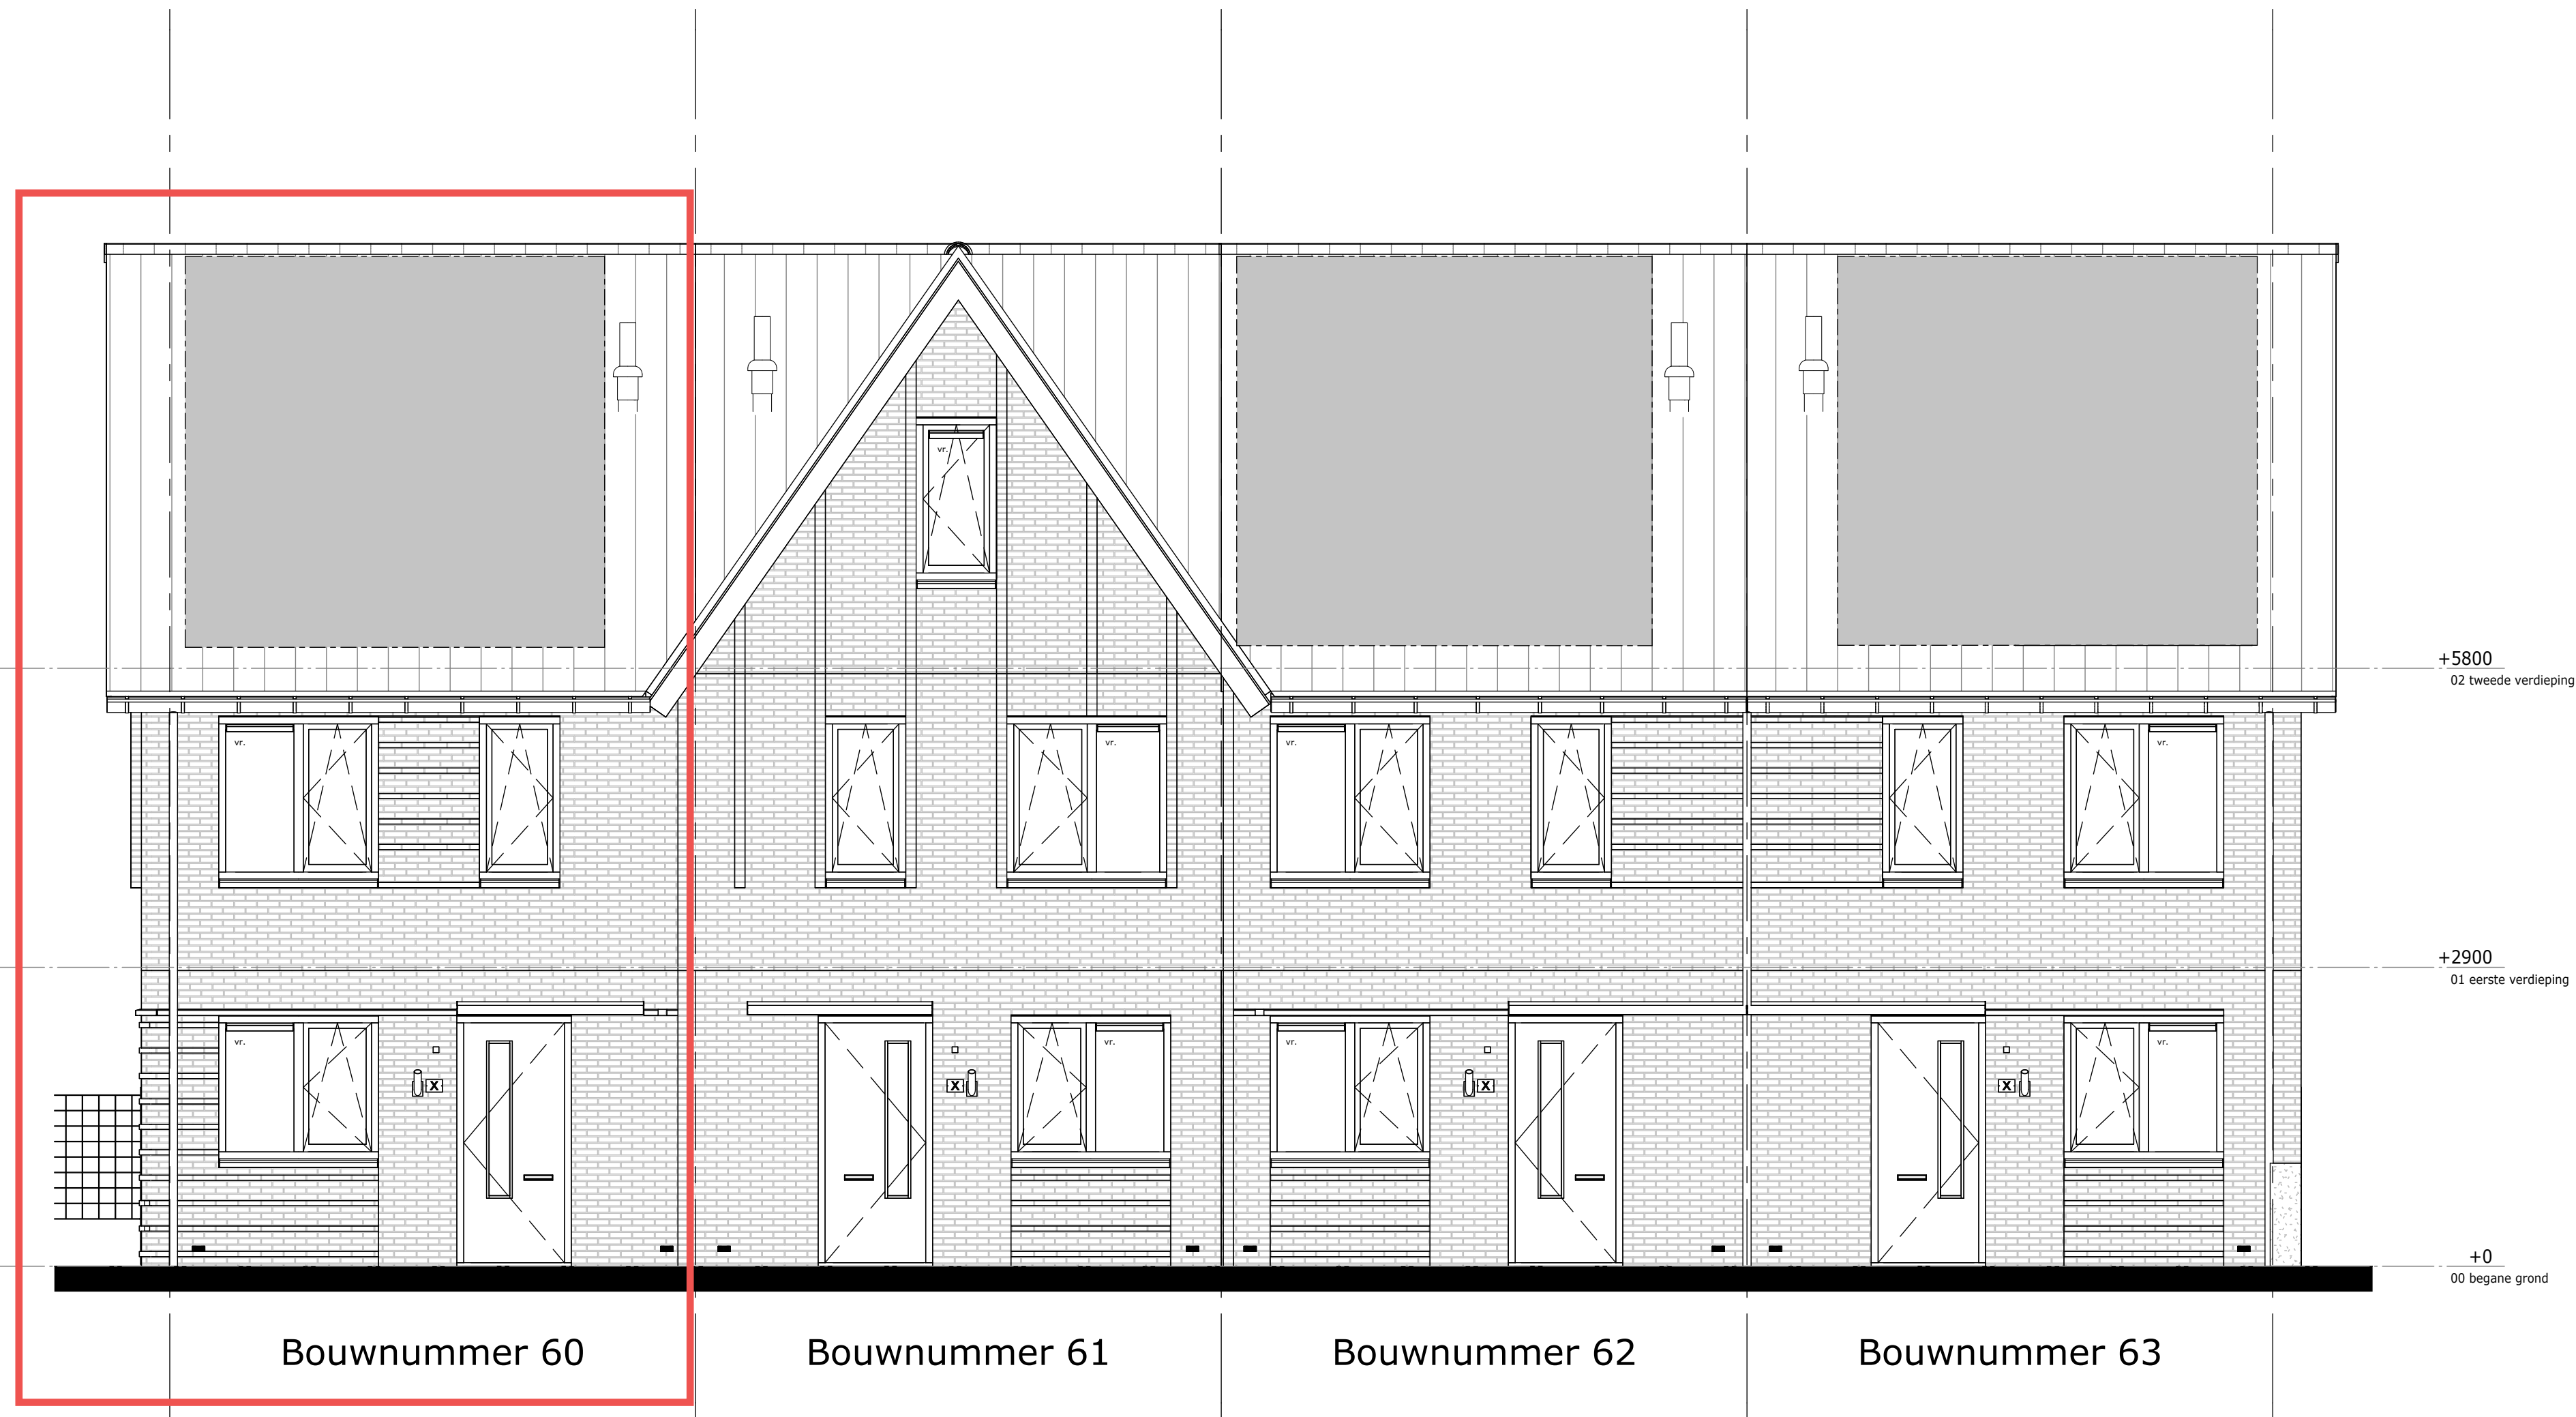

Weideblik fase 3 Oldenzaal
gevelaanzichten

tek.nr.: 12.200
schaal: 1:50
formaat: A1
getekend: RV



werknr.:
bloknr.: Blok 12

datum: 15-09-2025
wijziging:

Trebbe NoordOost B.V.
telefoon: 088 259 00 00
website: www.trebbe.nl



ONTWIKKELT EN BOUWT

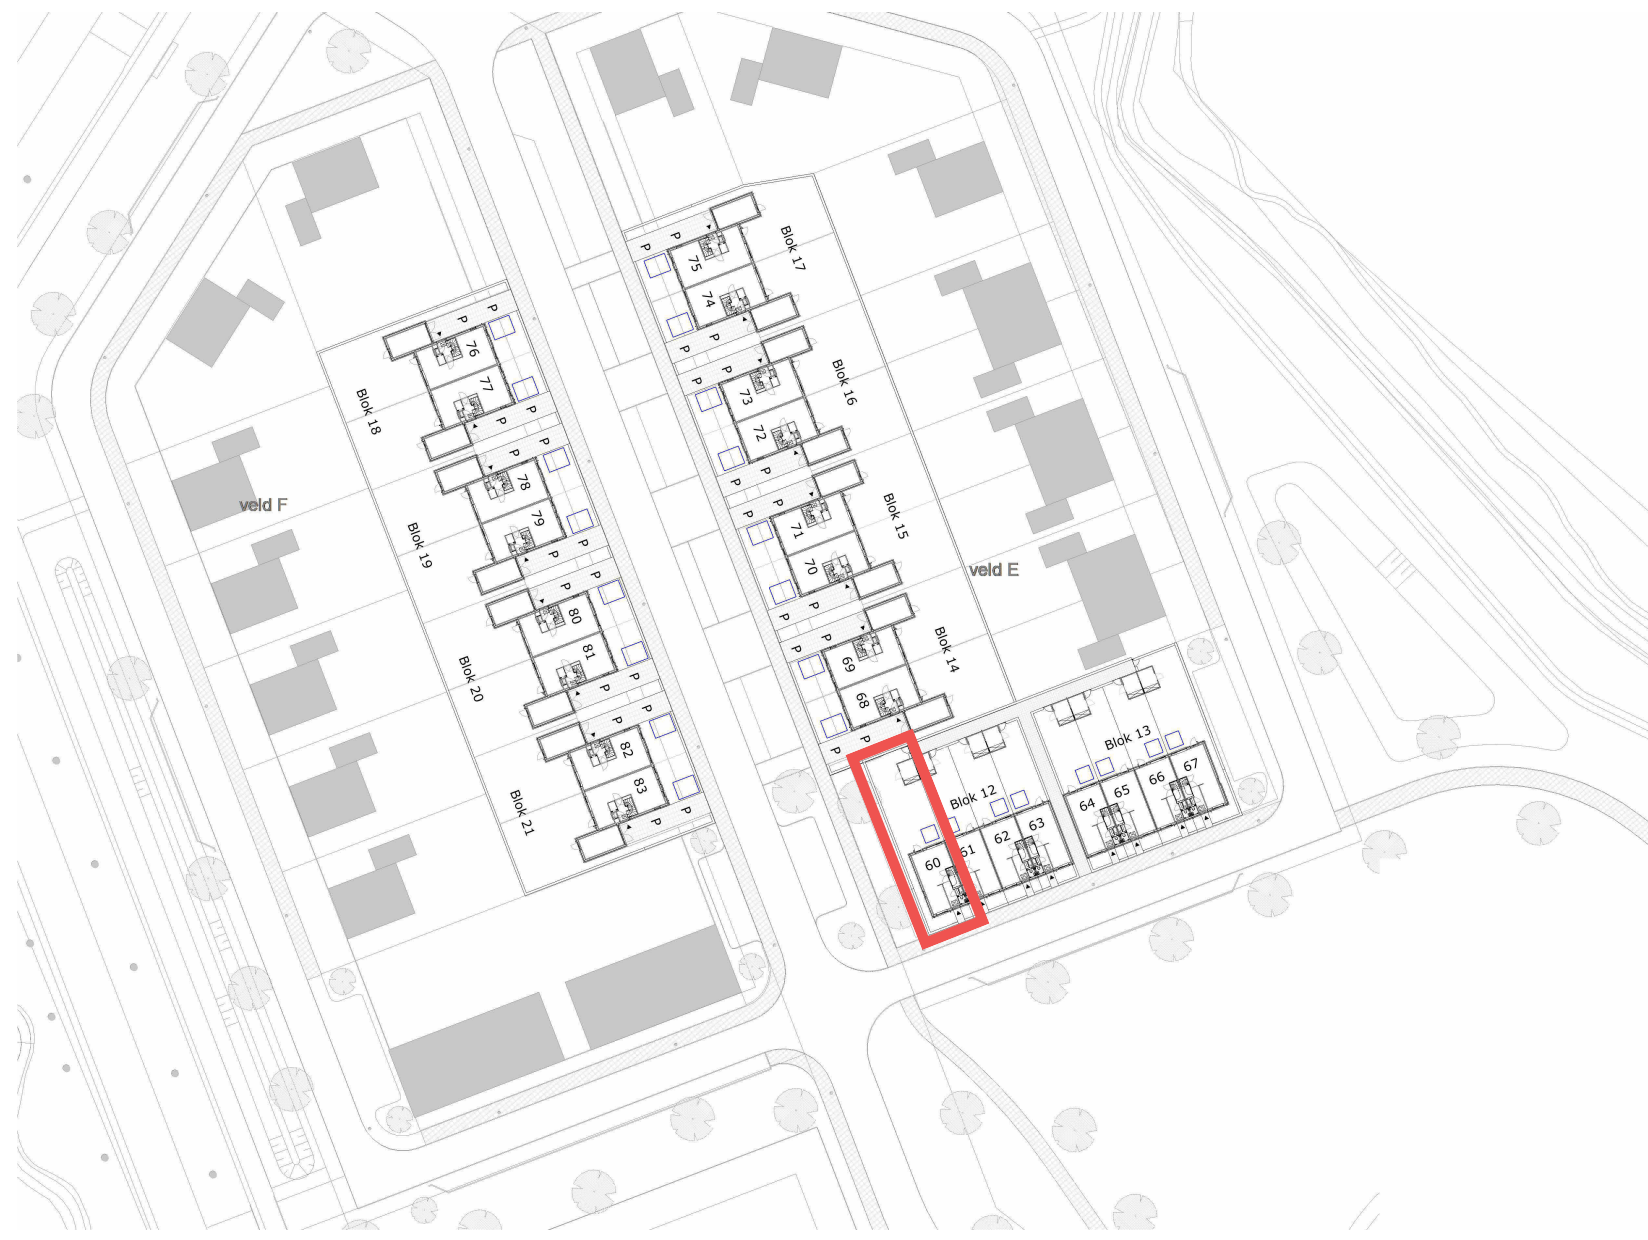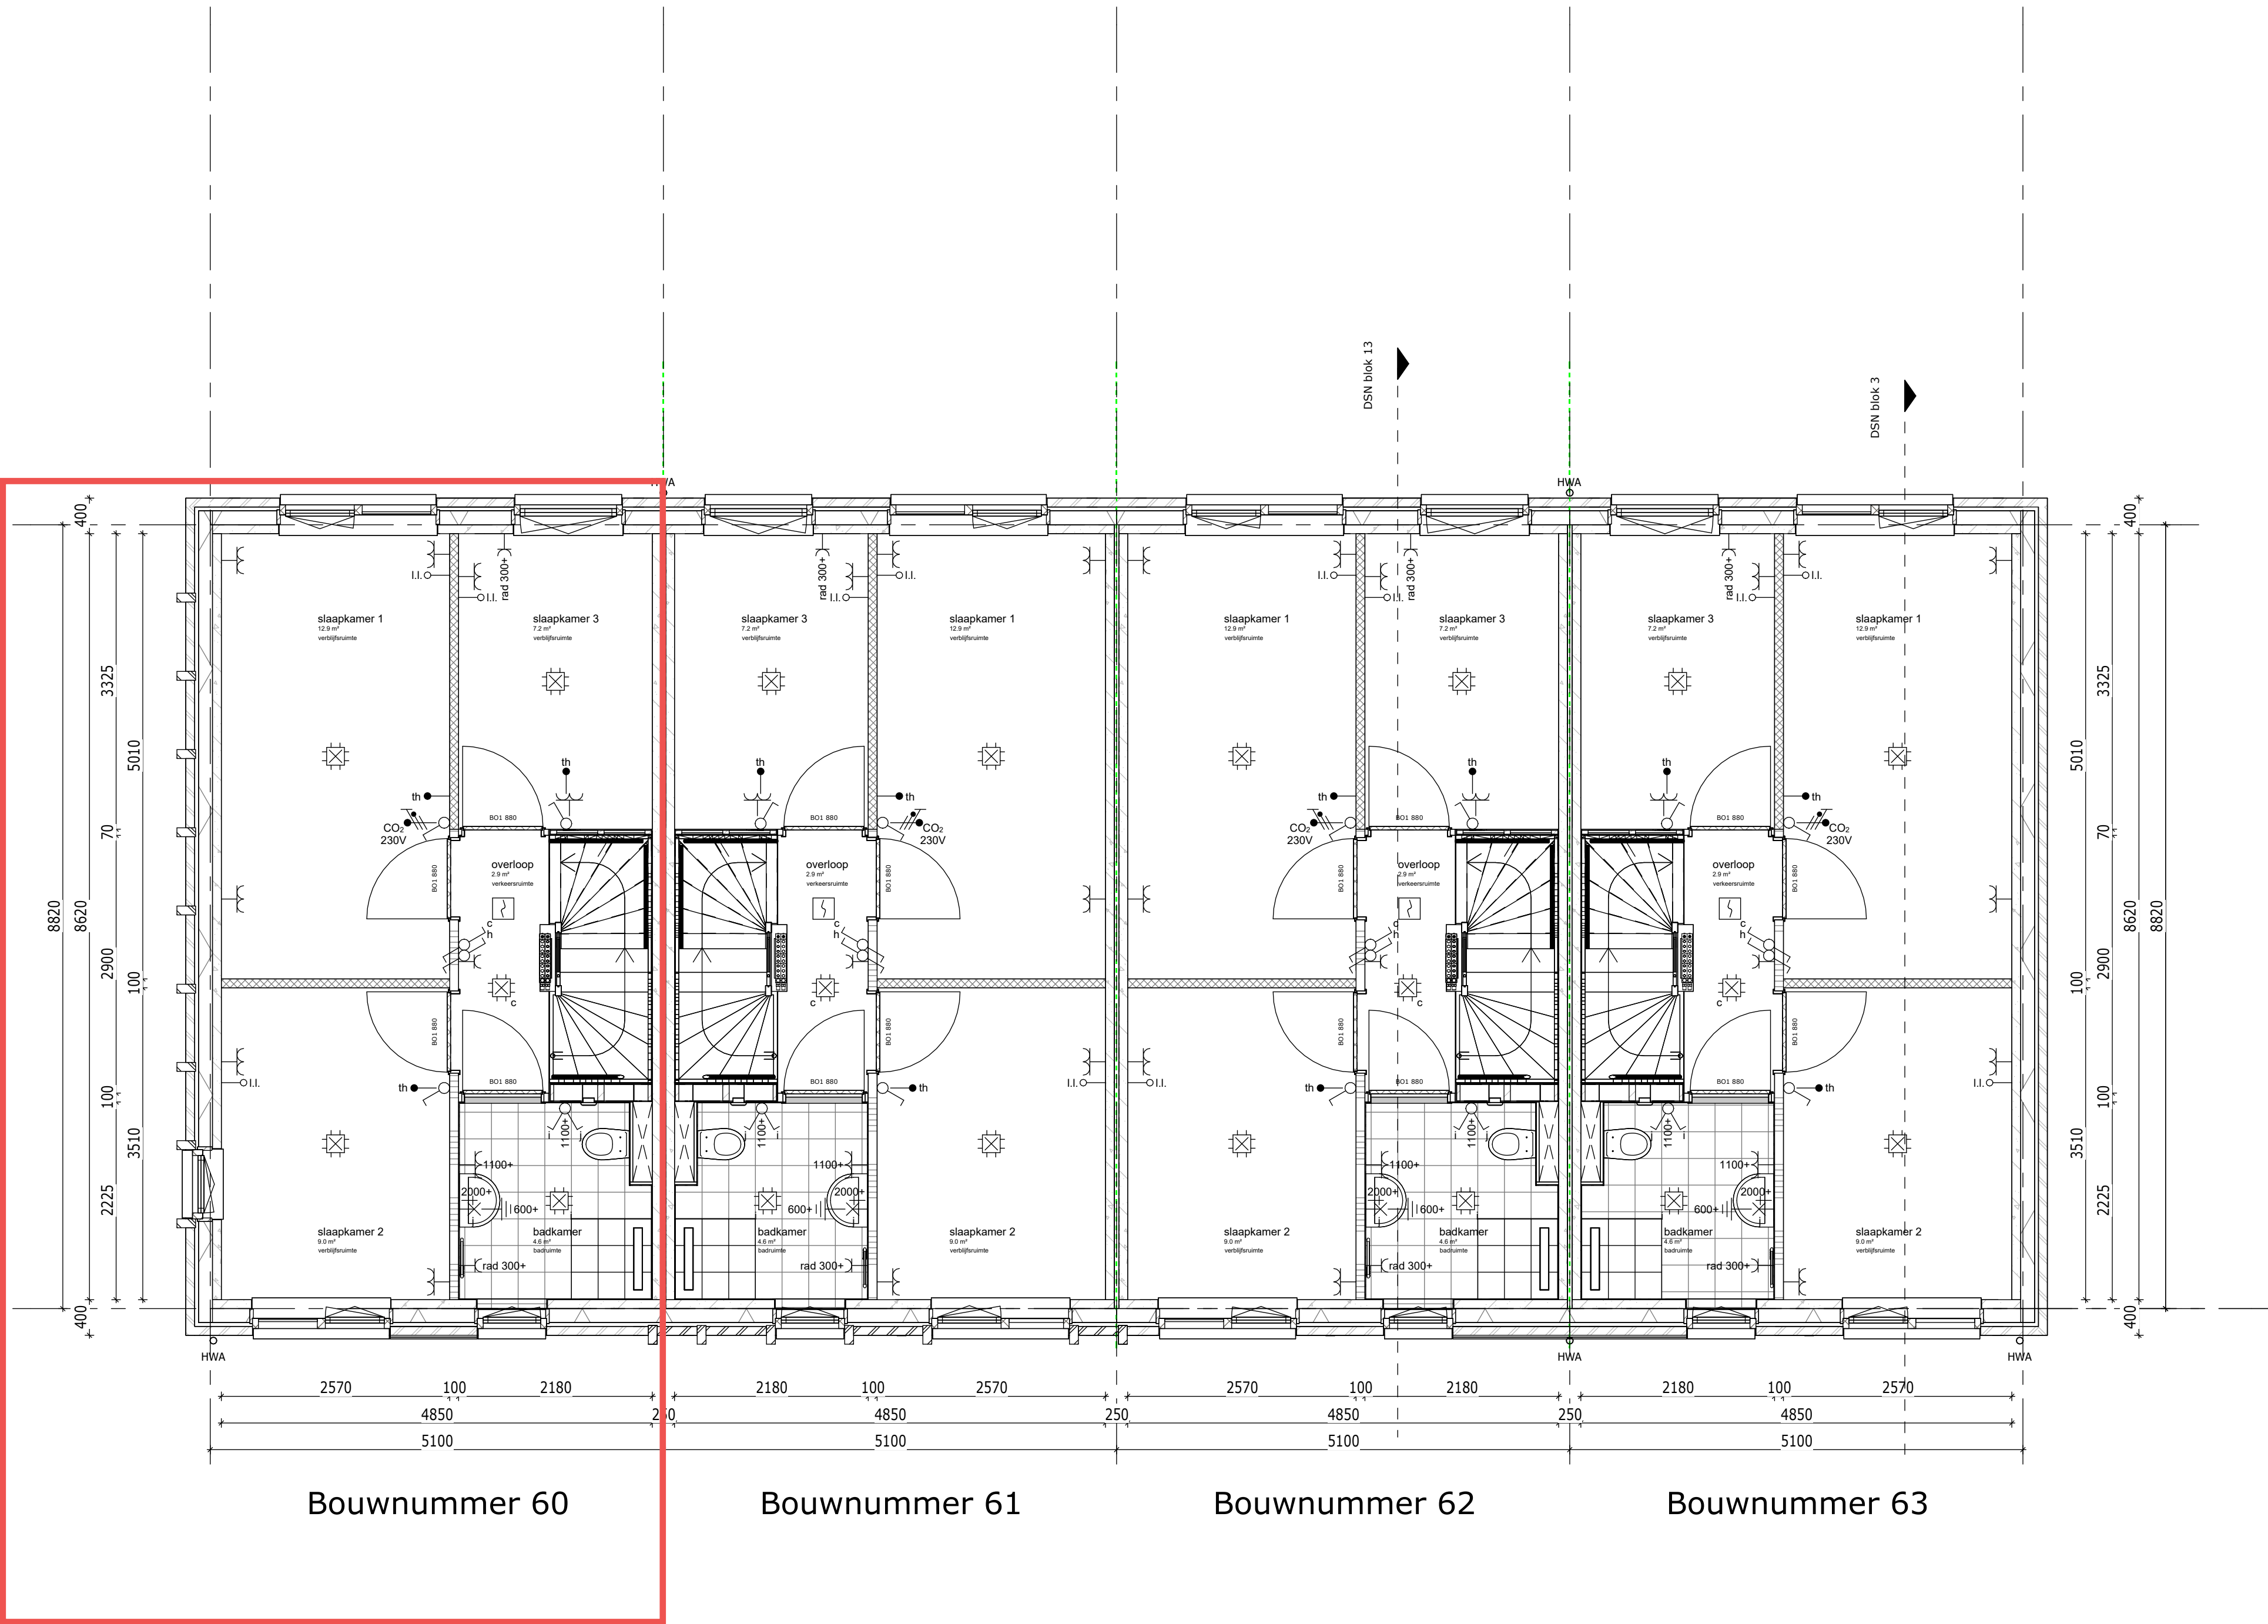

Weideblik fase 3 Oldenzaal
plattegrond 1e verdieping

werknr.:
bloknr.: Blok 12



tek.nr.: 12.101
schaal: 1:50
formaat: A1
getekend: RV

datum: 15-09-2025
wijziging:

*alle maten zijn ca. maten

Trebbe NoordOost B.V.
telefoon: 088 259 00 00
website: www.trebbe.nl



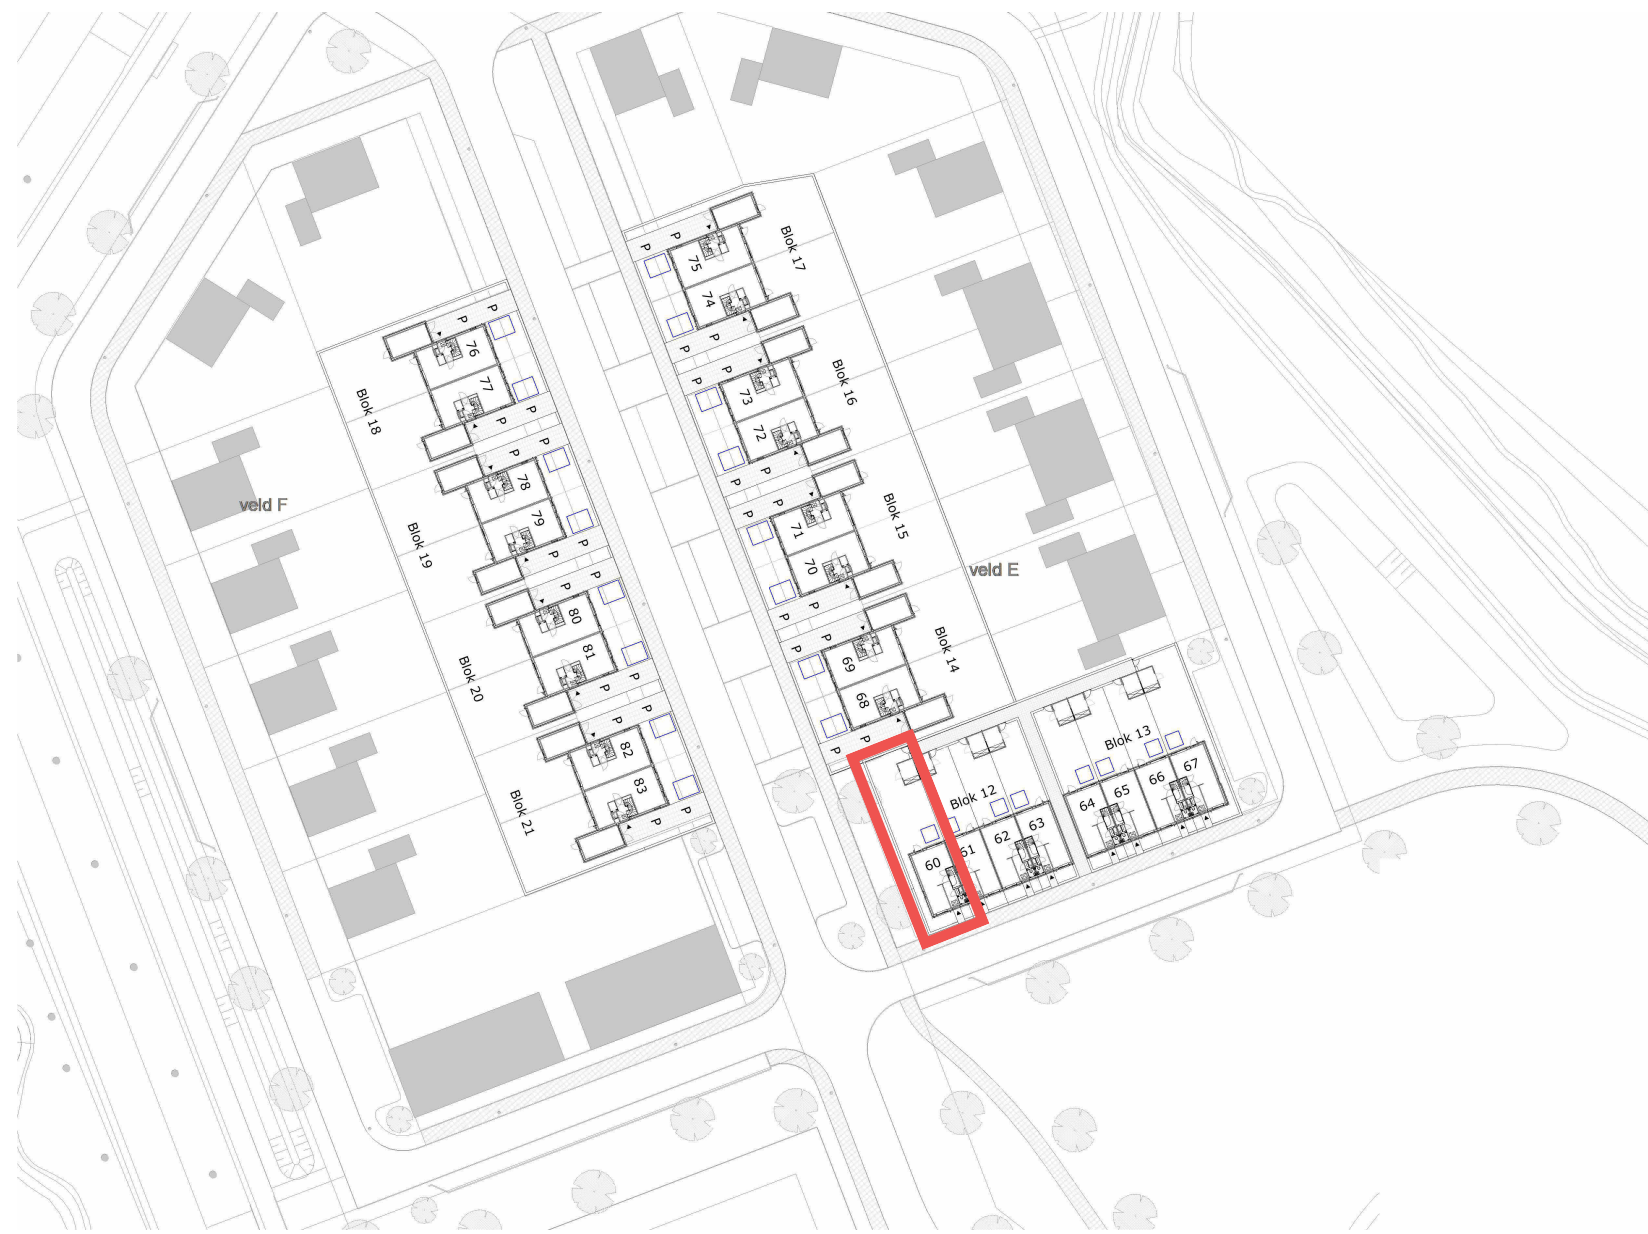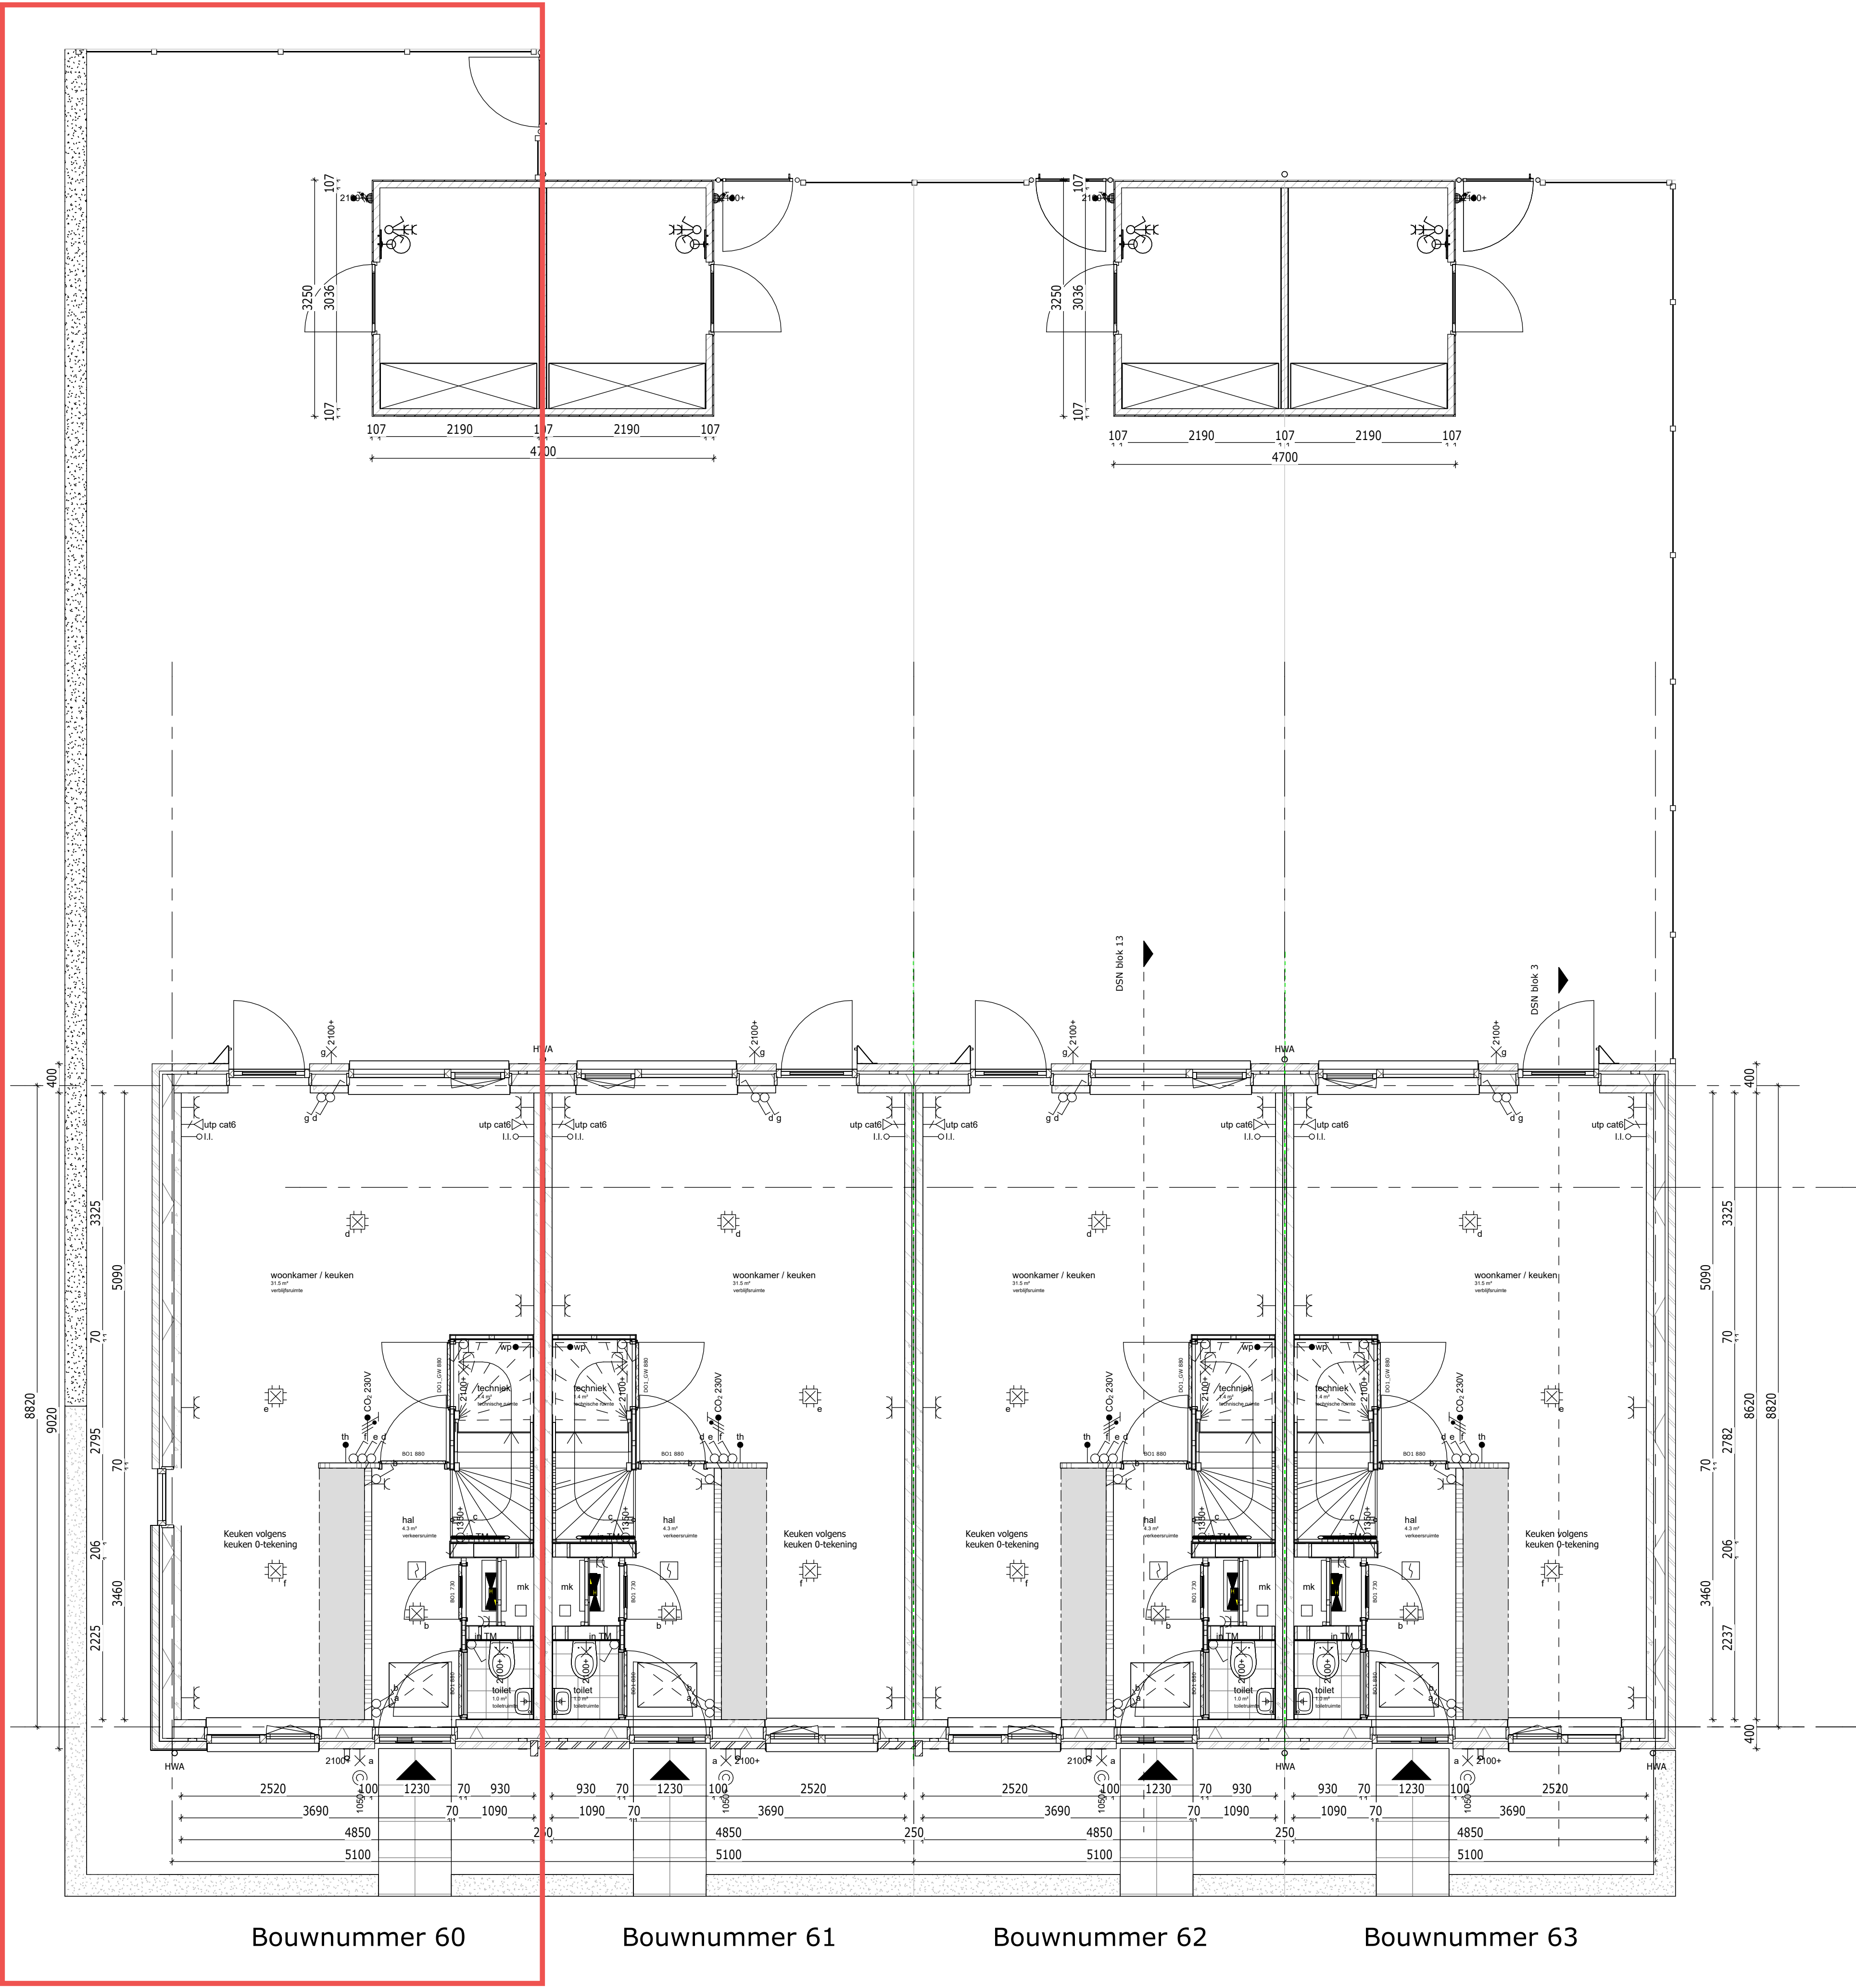

Weideblik fase 3 Oldenzaal
plattegrond bg

tek.nr.: 12.100
schaal: 1:50
formaat: A1
getekend: RV



werknr.:
bloknr.: Blok 12

datum: 15-09-2025
wijziging:

*alle maten zijn ca. maten

Trebbe NoordOost B.V.
telefoon: 088 259 00 00
website: www.trebbe.nl



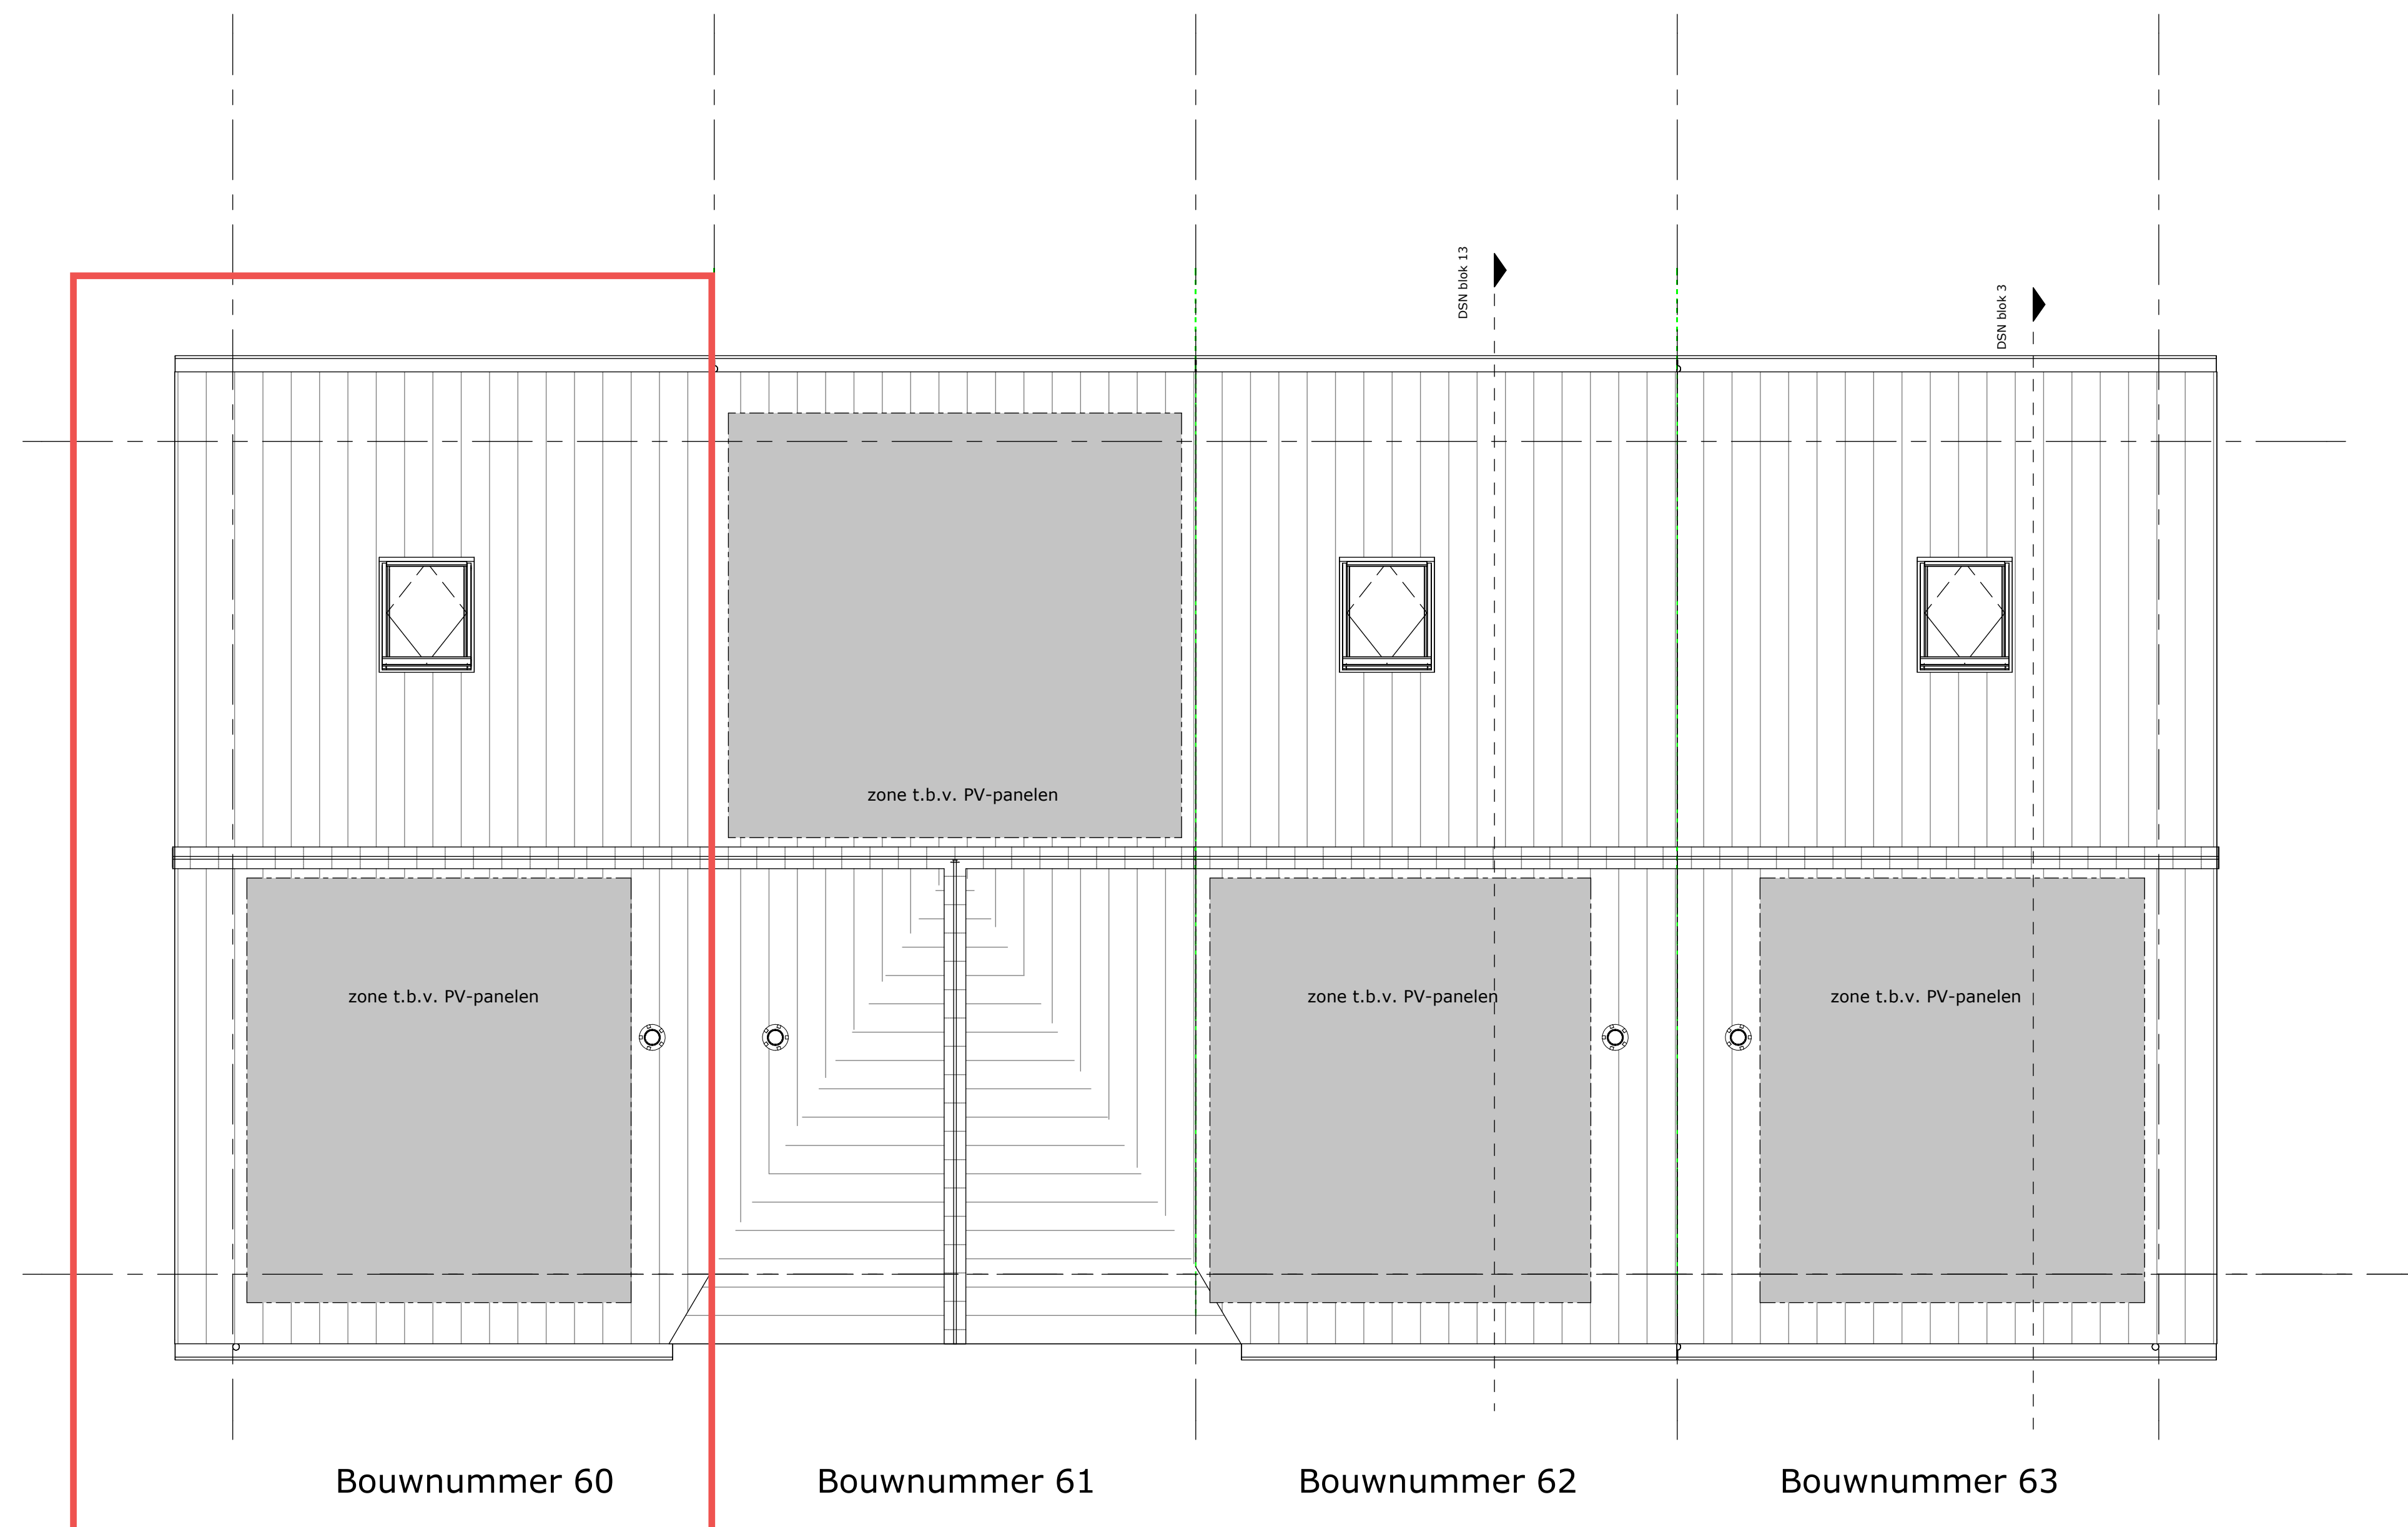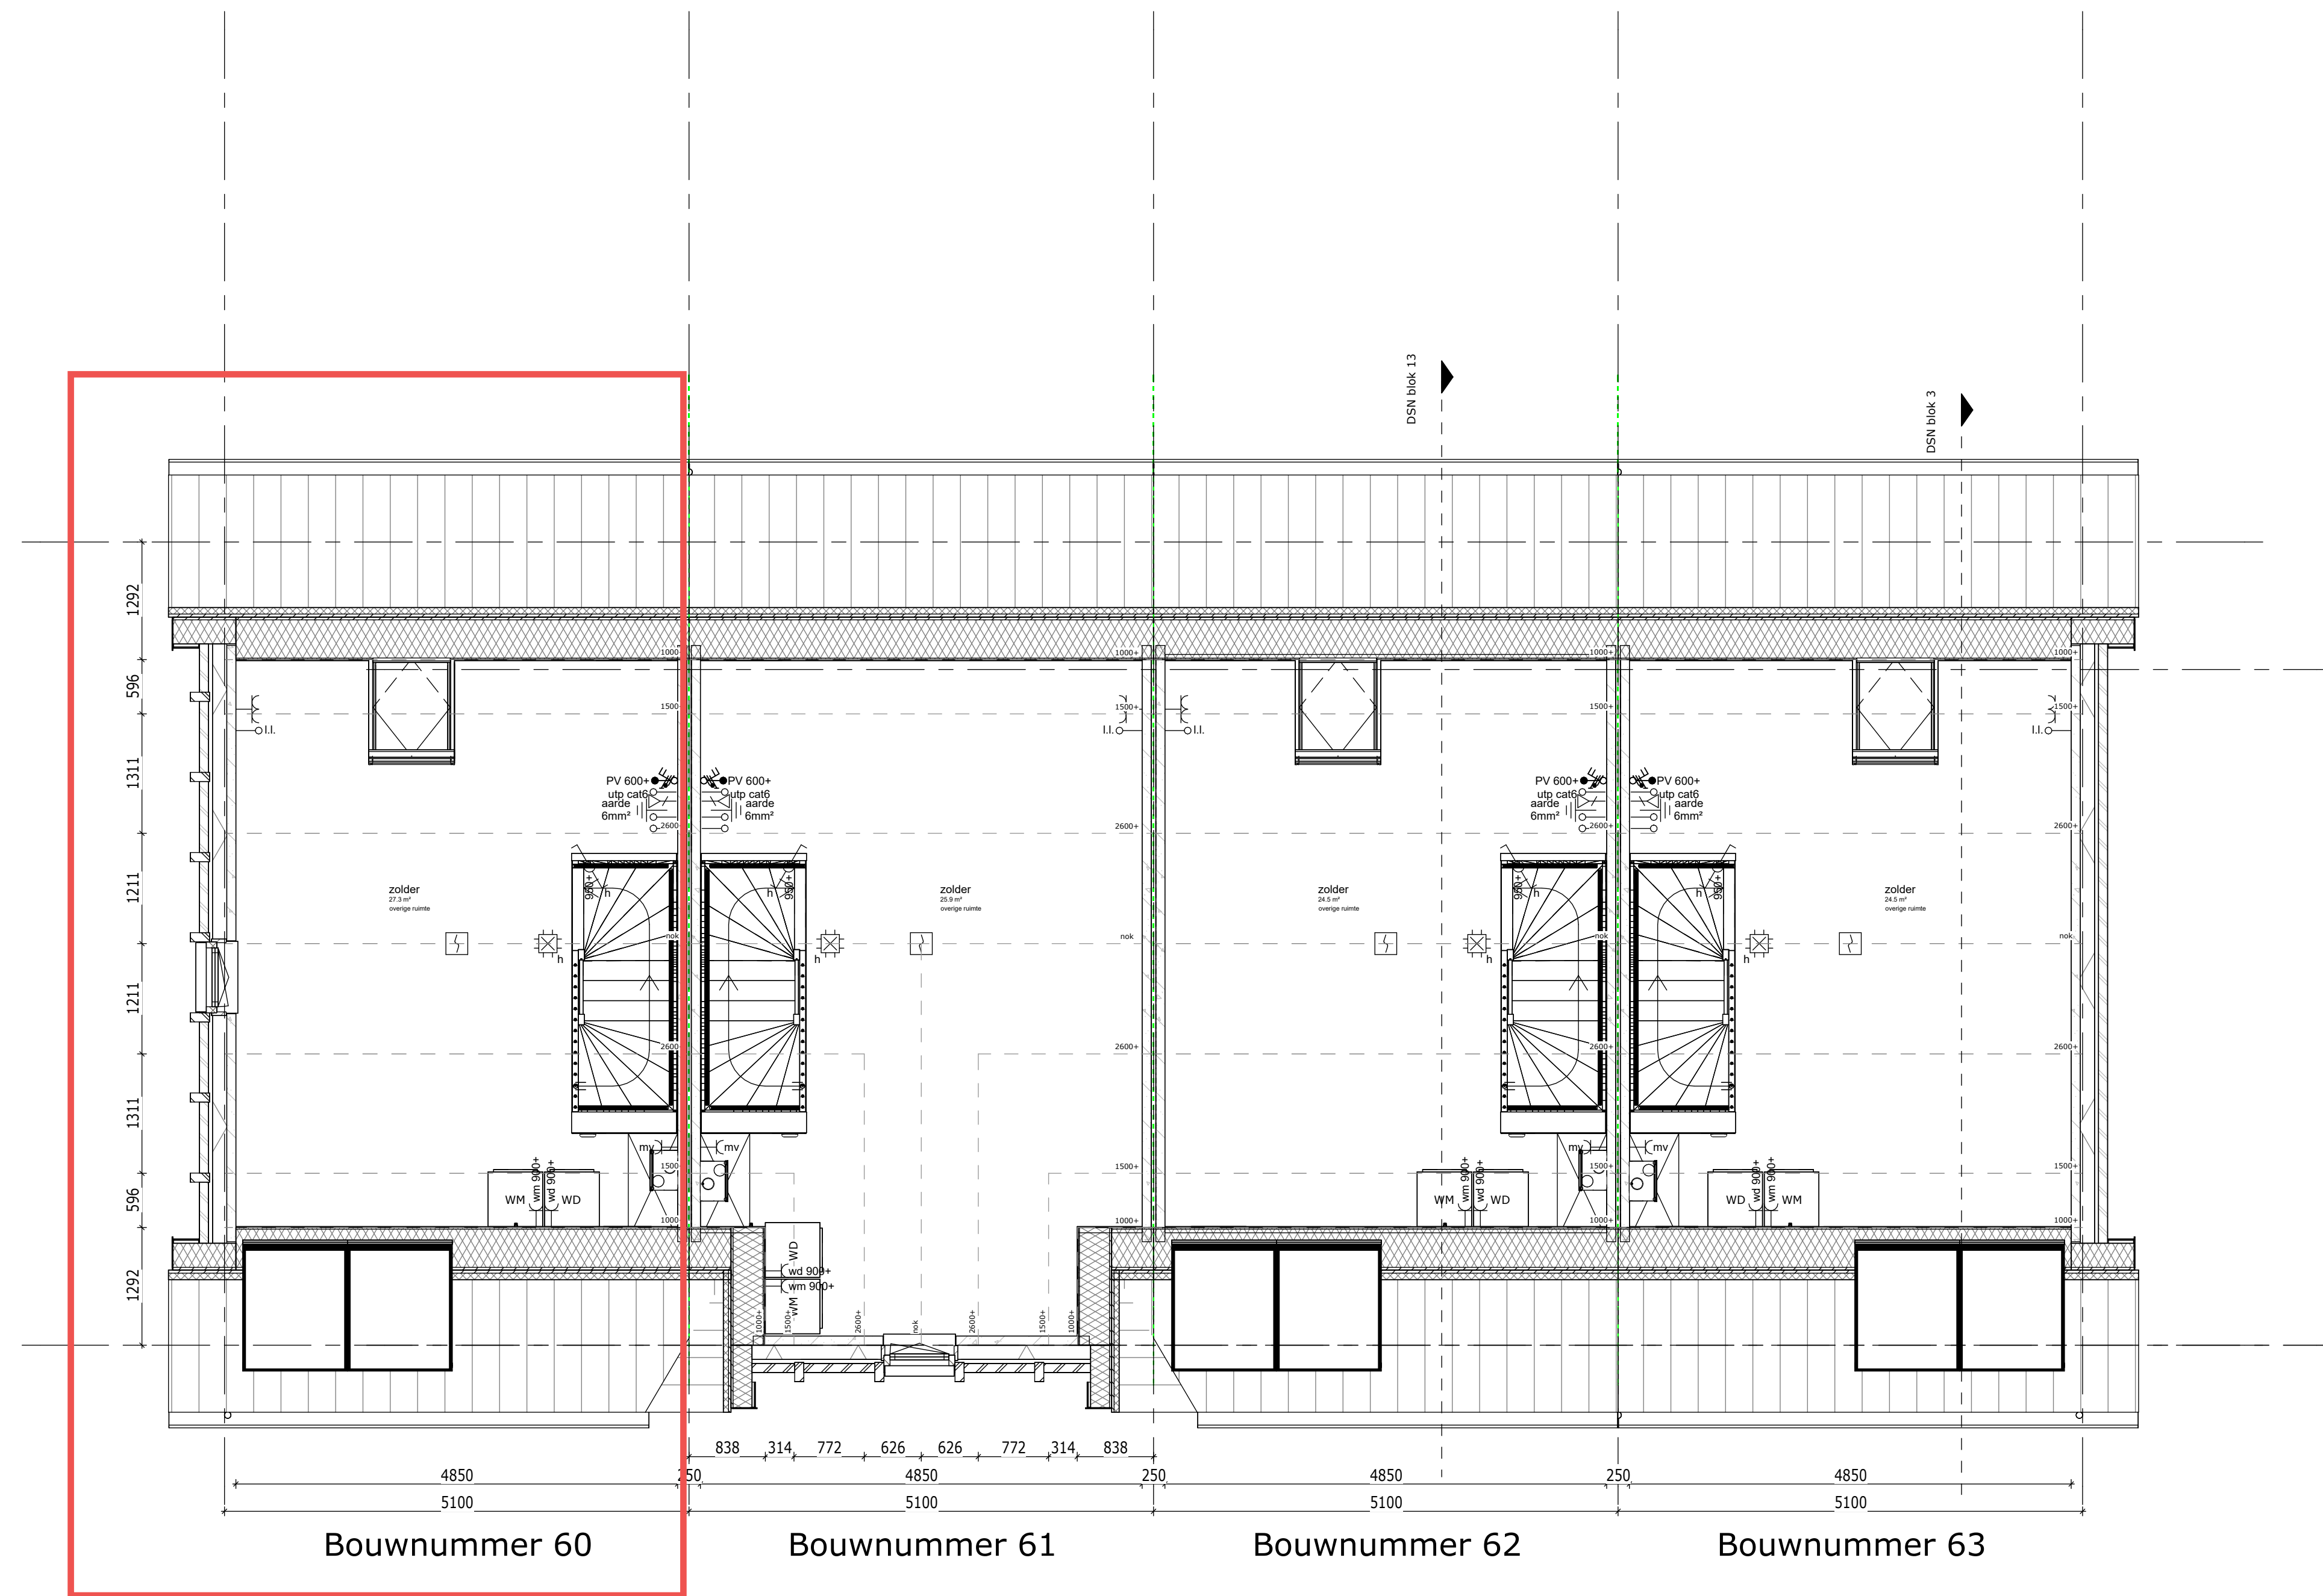

Weideblik fase 3 Oldenzaal
plattgrond zolder en
dakoverzicht

werknr.:
bloknr.: Blok 12

tek.nr.: 12.102
schaal: 1:50
formaat: A1
getekend: RV

datum: 15-09-2025
wijziging:

*alle maten zijn ca. maten

Trebbe NoordOost B.V.
telefoon: 088 259 00 00
website: www.trebbe.nl

