



Renvooi Elektrische Installatie (NEN1010)

	aansluitpunt 1 fase en nul, geschakeld		aansluitpunt 1 voudig met beschermingscontact		schakelaar, serie
	aansluitpunt 1 fase en nul en beschermingscontact, geschakeld		contactdoos 1 voudig, nul en beschermingscontact, waterdicht		schakelaar, wissel
	aansluitpunt niet bedraad		contactdoos 2-voudig met beschermingscontact		thermostaat/ mech. ventilatie bedraad (BG) overig RF
	aansluitpunt Wi-Fi		contactdoos 2-voudig met beschermingscontact in 1 ovale inbouwdoos		verdeelinrichting
	aarding		drukknop		indicatie positie toevoerpunt
	wandlichtpunt (zolder, h=ca. 2,1m)		melder, rook, optisch		indicatie positie wandtoevoerpunt
	bel		schakelaar, 1-polig		indicatie positie afvoerpunt
	centraal aardpunt		schakelaar, kruis		hwa
	centraaldoos met lichtpunt		indicatie positie buitenkraan		bedraade co2 sensor
	contactdoos 1 fase, nul en beschermingscontact				
	ruimte v.v. vloerverwarming				
	gereduceerd verblijfsgebied (kruisstreep methode)				
	gevelgroen				

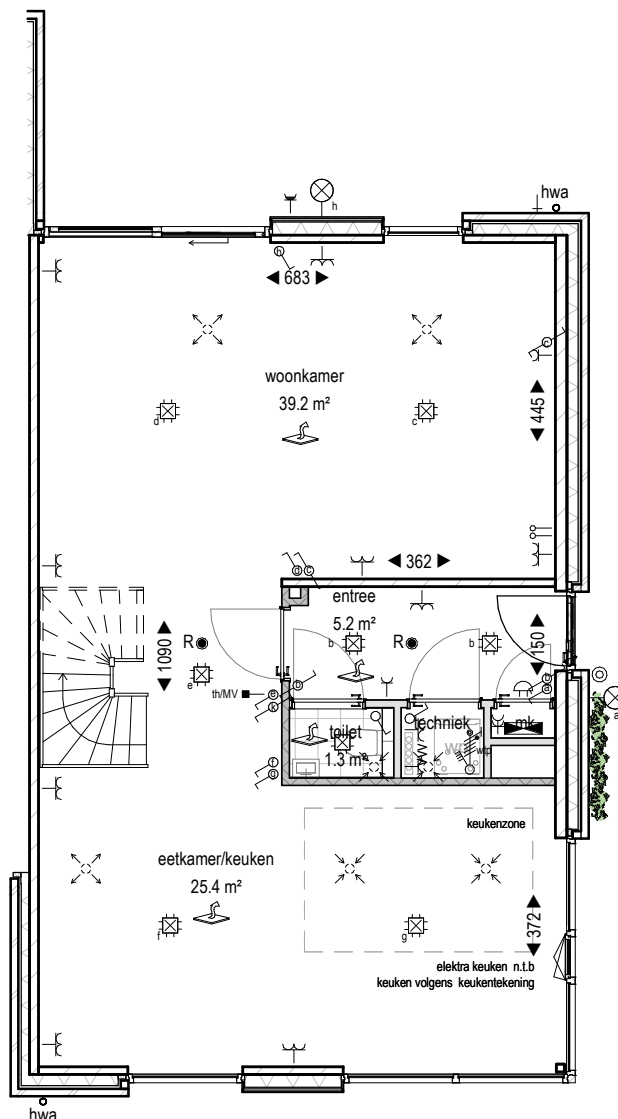

Begane grond

1 : 100

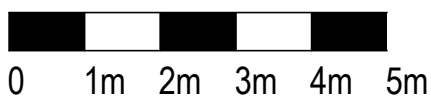

Deze tekening geldt voor onderstaande bouwnummer(s)

bwnr. 22

MIX
ARCHITECTUUR

project:

Nuenen - West
Westerpark - De Buitens

onderwerp:

Plattegrond bg type B3 - bwn.
22

projectnummer: P00638

datum: 10-02-2025

gewijzigd:


tekeningnummer: **B9170**

schaal:

1 : 100


Renvooi Elektrische Installatie (NEN1010)

	aansluitpunt 1 fase en nul, geschakeld		aansluitpunt 1 voudig met beschermingscontact		schakelaar, serie
	aansluitpunt 1 fase en nul en beschermingscontact, geschakeld		contactdoos 1 voudig, nul en beschermingscontact, waterdicht		schakelaar, wissel
	aansluitpunt niet bedraad		contactdoos 2-voudig met beschermingscontact		thermostaat/ mech. ventilatie bedraad (BG) overig RF
	aansluitpunt Wi-Fi		contactdoos 2-voudig met beschermingscontact in 1 ovale inbouwdoos		verdeelinrichting
	aarding		drukknop		indicatie positie toevoerpunt
	wandlichtpunt (zolder, h=ca. 2,1m)		melder, rook, optisch		indicatie positie wandtoevoerpunt
	bel		schakelaar, 1-polig		indicatie positie afvoerpunt
	centraal aardpunt		schakelaar, kruis		hwa
	centraaldoos met lichtpunt		indicatie positie buitenkraan		bedraade co2 sensor
	contactdoos 1 fase, nul en beschermingscontact				
	ruimte v.v. vloerverwarming				
	gereduceerd verblijfsgebied (cruisestrip methode)				
	gevelgroen				

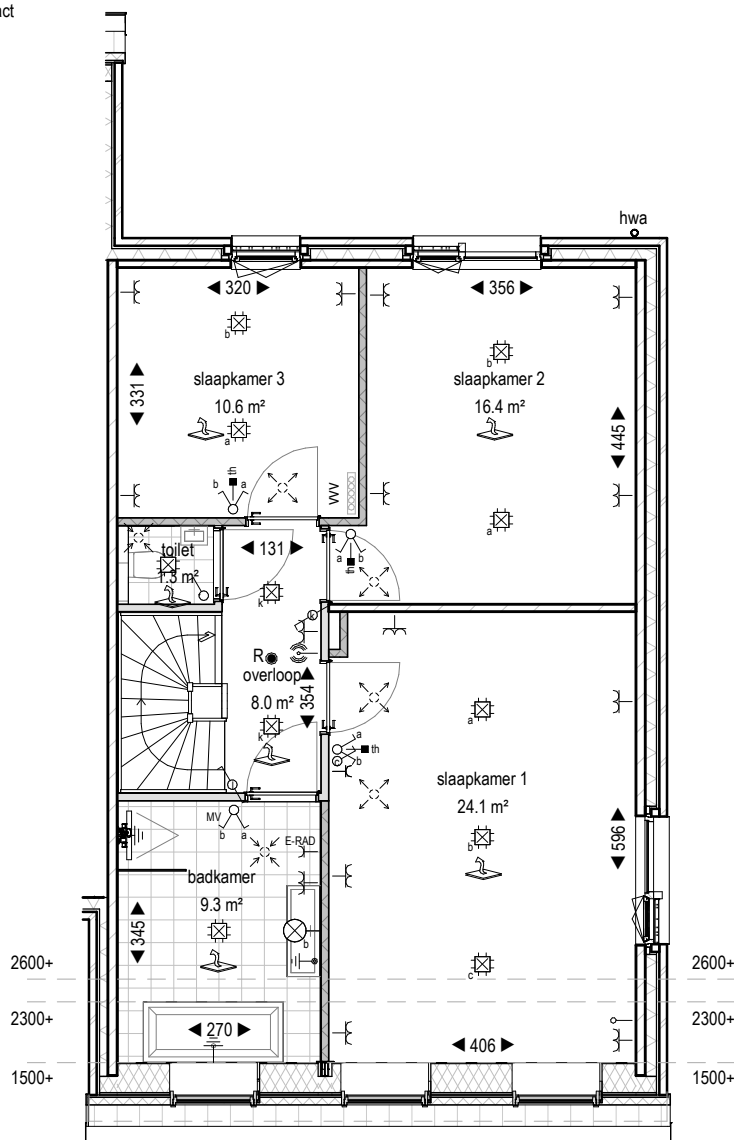

1e verdieping

1 : 100

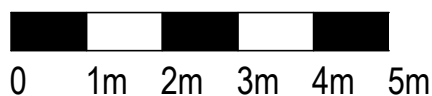

Deze tekening geldt voor onderstaande bouwnummer(s)

bwnr. 22

MIX
ARCHITECTUUR

project:

Nuenen - West
Westerpark - De Buitens

onderwerp:

Plattegrond 1e vd type B3 -
bwn. 22

projectnummer: P00638

datum: 10-02-2025

gewijzigd:


tekeningnummer: **B9171**

schaal:

1 : 100


Renvooi Elektrische Installatie (NEN1010)

	aansluitpunt 1 fase en nul, geschakeld		aansluitpunt 1 voudig met beschermingscontact		schakelaar, serie
	aansluitpunt 1 fase en nul en beschermingscontact, geschakeld		contactdoos 1 voudig, nul en beschermingscontact, waterdicht		schakelaar, wissel
	aansluitpunt niet bedraad		contactdoos 2-voudig met beschermingscontact		thermostaat/ mech. ventilatie bedraad (BG) overig RF
	aansluitpunt Wi-Fi		contactdoos 2-voudig met beschermingscontact in 1 ovale inbouwdoos		verdeelinrichting
	aarding		drukknop		indicatie positie toevoerpunt
	wandlichtpunt (zolder; h=ca. 2,1m)		melder, rook, optisch		indicatie positie wandtoevoerpunt
	bel		schakelaar, 1-polig		indicatie positie afvoerpunt
	centraal aardpunt		schakelaar, kruis		hwa hemelwaterafvoer
	centraaldoos met lichtpunt		indicatie positie buitenkraan		bedraade co2 sensor
	contactdoos 1 fase, nul en beschermingscontact				
	ruimte v.v. vloerverwarming				
	gereduceerd verblijfsgebied (cruisestrip methode)				
	gevelgroen				

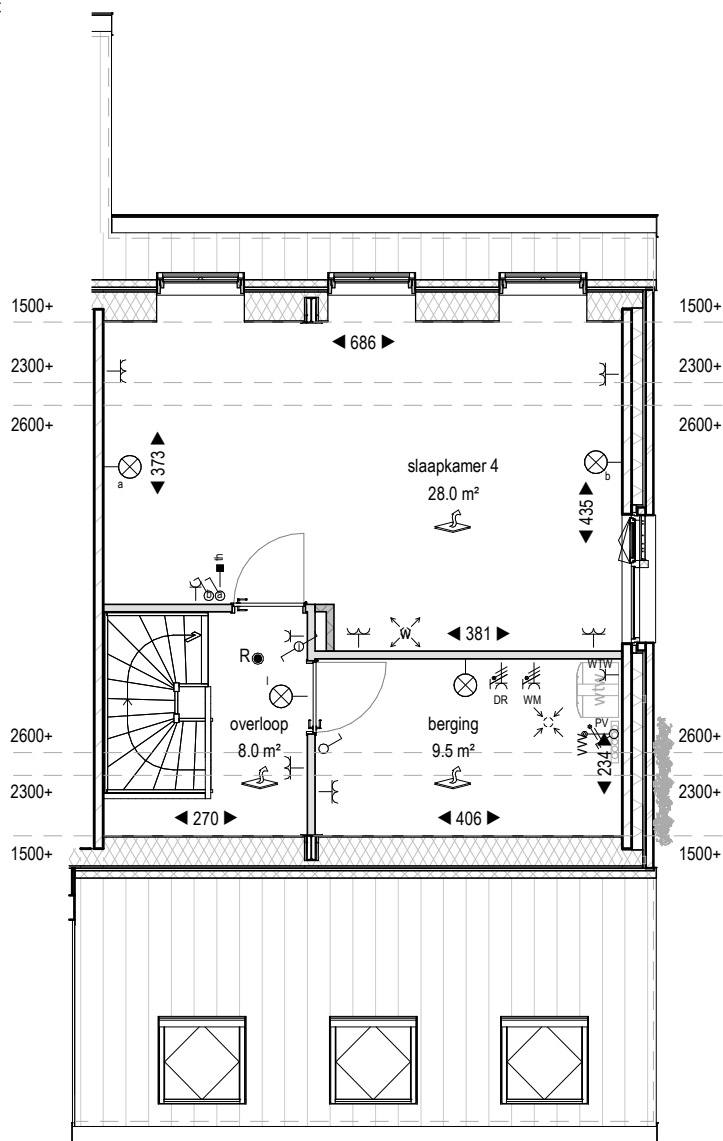

2e verdieping

1 : 100

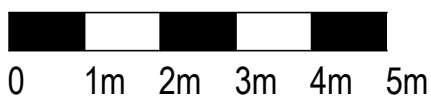

Deze tekening geldt voor onderstaande bouwnummer(s)

bwnr. 22

MIX
ARCHITECTUUR

project:

Nuenen - West
Westerpark - De Buitens

onderwerp:

Plattegrond 2e vd type B3 -
bwn. 22

projectnummer: P00638

datum: 10-02-2025

gewijzigd:


tekeningnummer: **B9172**

schaal:

1 : 100


Renvooi Elektrische Installatie (NEN1010)

	aansluitpunt 1 fase en nul, geschakeld		aansluitpunt 1-voudig met beschermingscontact		schakelaar, serie
	aansluitpunt 1 fase en nul en beschermingscontact, geschakeld		contactdoos 1-voudig, nul en beschermingscontact, waterdicht		schakelaar, wissel
	aansluitpunt niet bedraad		contactdoos 2-voudig met beschermingscontact		thermostaat/ mech. ventilatie bedraad (BG) overig RF
	aansluitpunt Wi-Fi		contactdoos 2-voudig met beschermingscontact in 1 ovale inbouwdoos		verdeelinrichting
	aarding		drukknop		indicatie positie toevoerpunt
	wandlichtpunt (zolder; h=ca. 2,1m)		melder, rook, optisch		indicatie positie wandtoevoerpunt
	bel		schakelaar, 1-polig		indicatie positie afvoerpunt
	centraal aardpunt		schakelaar, kruis		hwa hemelwaterafvoer
	centraaldoos met lichtpunt		indicatie positie buitenkraan		bedraade co2 sensor
	contactdoos 1 fase, nul en beschermingscontact				
	ruimte v.v. vloerverwarming				
	gereduceerd verblijfsgebied (kruisstreep methode)				
	gevelgroen				

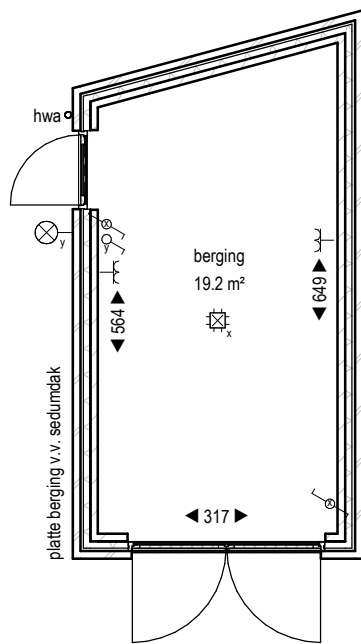

Begane grond

1 : 100

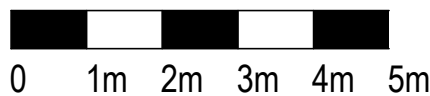

Deze tekening geldt voor onderstaande bouwnummer(s)


bwnr. 22



project: Nuenen - West
Westerpark - De Buitens
onderwerp: Plattegrond berging type B3 -
bwn. 22


projectnummer: P00638
datum: 10-02-2025
gewijzigd:
tekeningnummer: B9101

schaal: 1 : 100

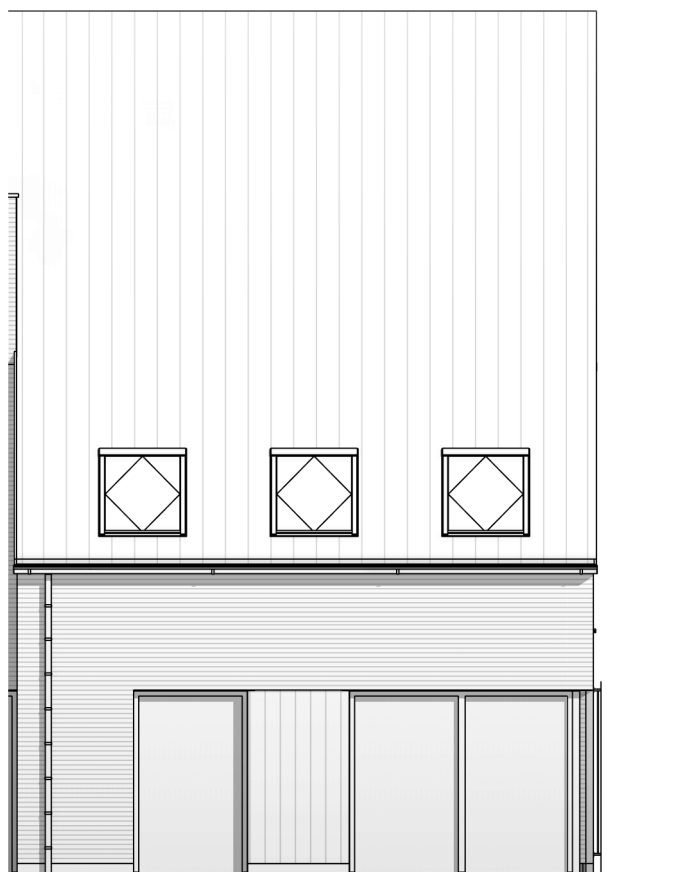

Voorgevel

1 : 100

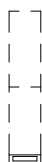

inbouwkast vleermuis



0 1m 2m 3m 4m 5m

Deze tekening geldt voor onderstaande bouwnummer(s)

bwnr. 22

MIX

ARCHITECTUUR

project:

Nuenen - West
Westerpark - De Buitens

onderwerp:

Voorgevel type B3 - bwn. 22

projectnummer: P00638

datum: 10-02-2025

gewijzigd:

tekeningnummer: **B9270**


schaal:

As indicated



Rechterzijgevel

1 : 100

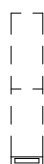

inbouwkast vleermuis



0 1m 2m 3m 4m 5m

Deze tekening geldt voor onderstaande bouwnummer(s)

bwnr. 22

MIX
ARCHITECTUUR

project:

Nuenen - West
Westerpark - De Buitens

onderwerp:

Rechterzijgevel type B3 - bwn.
22

projectnummer: P00638

datum: 10-02-2025

gewijzigd:

tekeningnummer: **B9271**

schaal:

As indicated

PV panelen locatie indicatief
weergegeven. Aantal conform
BENG berekening.



Achtergevel

1 : 100



inbouwkast vleermuis



0 1m 2m 3m 4m 5m

Deze tekening geldt voor onderstaande bouwnummer(s)


bwnr. 22

MIX
ARCHITECTUUR

project: Nuenen - West
Westerpark - De Buitens
onderwerp: Achtergevel type B3 - bwn. 22


projectnummer: P00638
datum: 10-02-2025
gewijzigd:
tekeningnummer: **B9272**

schaal: As indicated

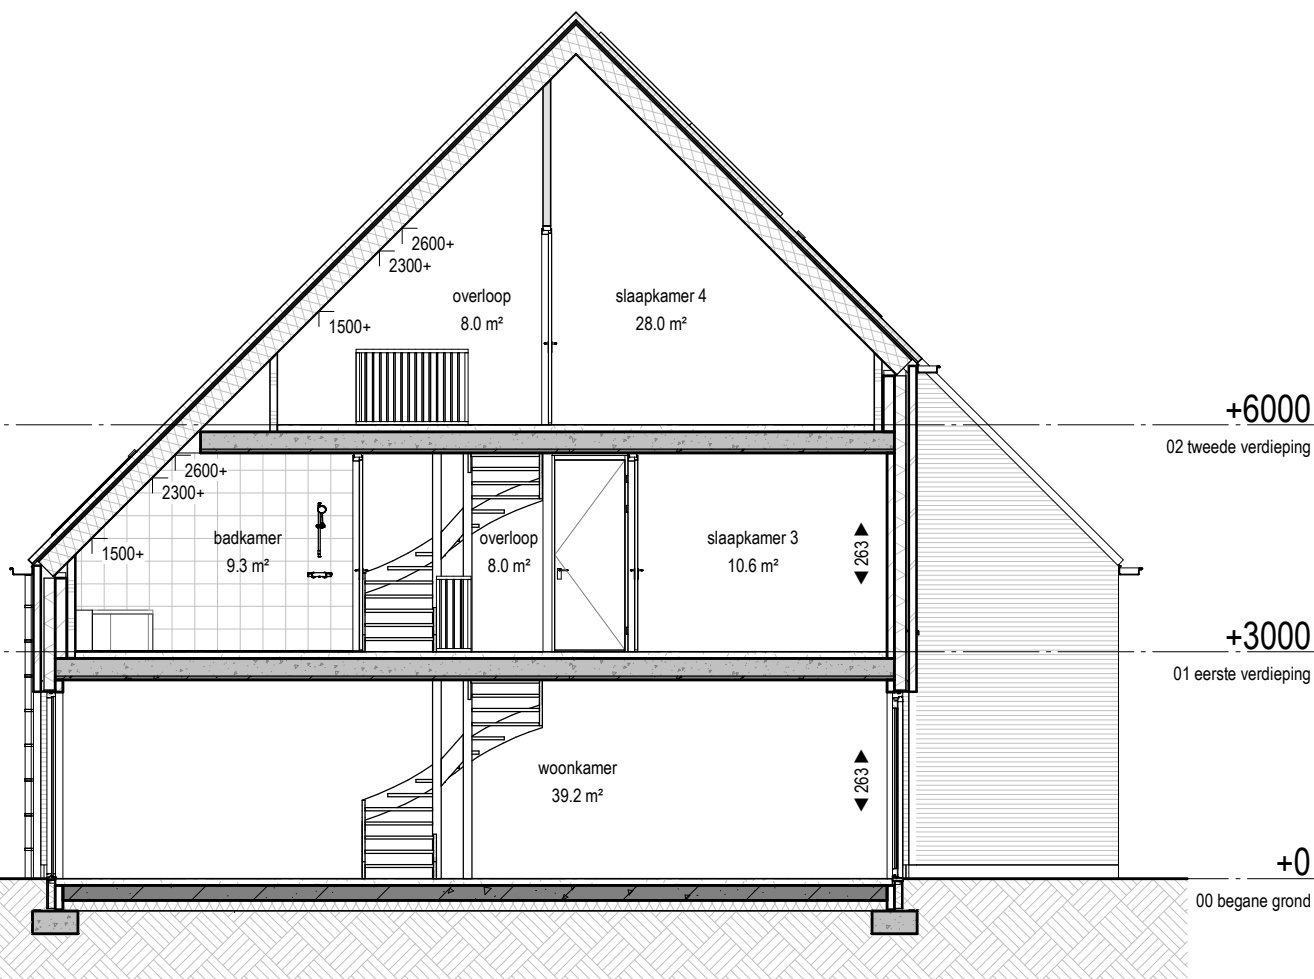

Doorsnede

1 : 100

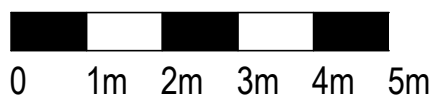

Deze tekening geldt voor onderstaande bouwnummer(s)

bwnr. 22

MIX
ARCHITECTUUR

project:

Nuenen - West
Westerpark - De Buitens

onderwerp:

Doorsnede type B3 - bwn. 22

projectnummer: P00638

datum: 10-02-2025

gewijzigd:

tekeningnummer: **B9370**

schaal:

1 : 100