
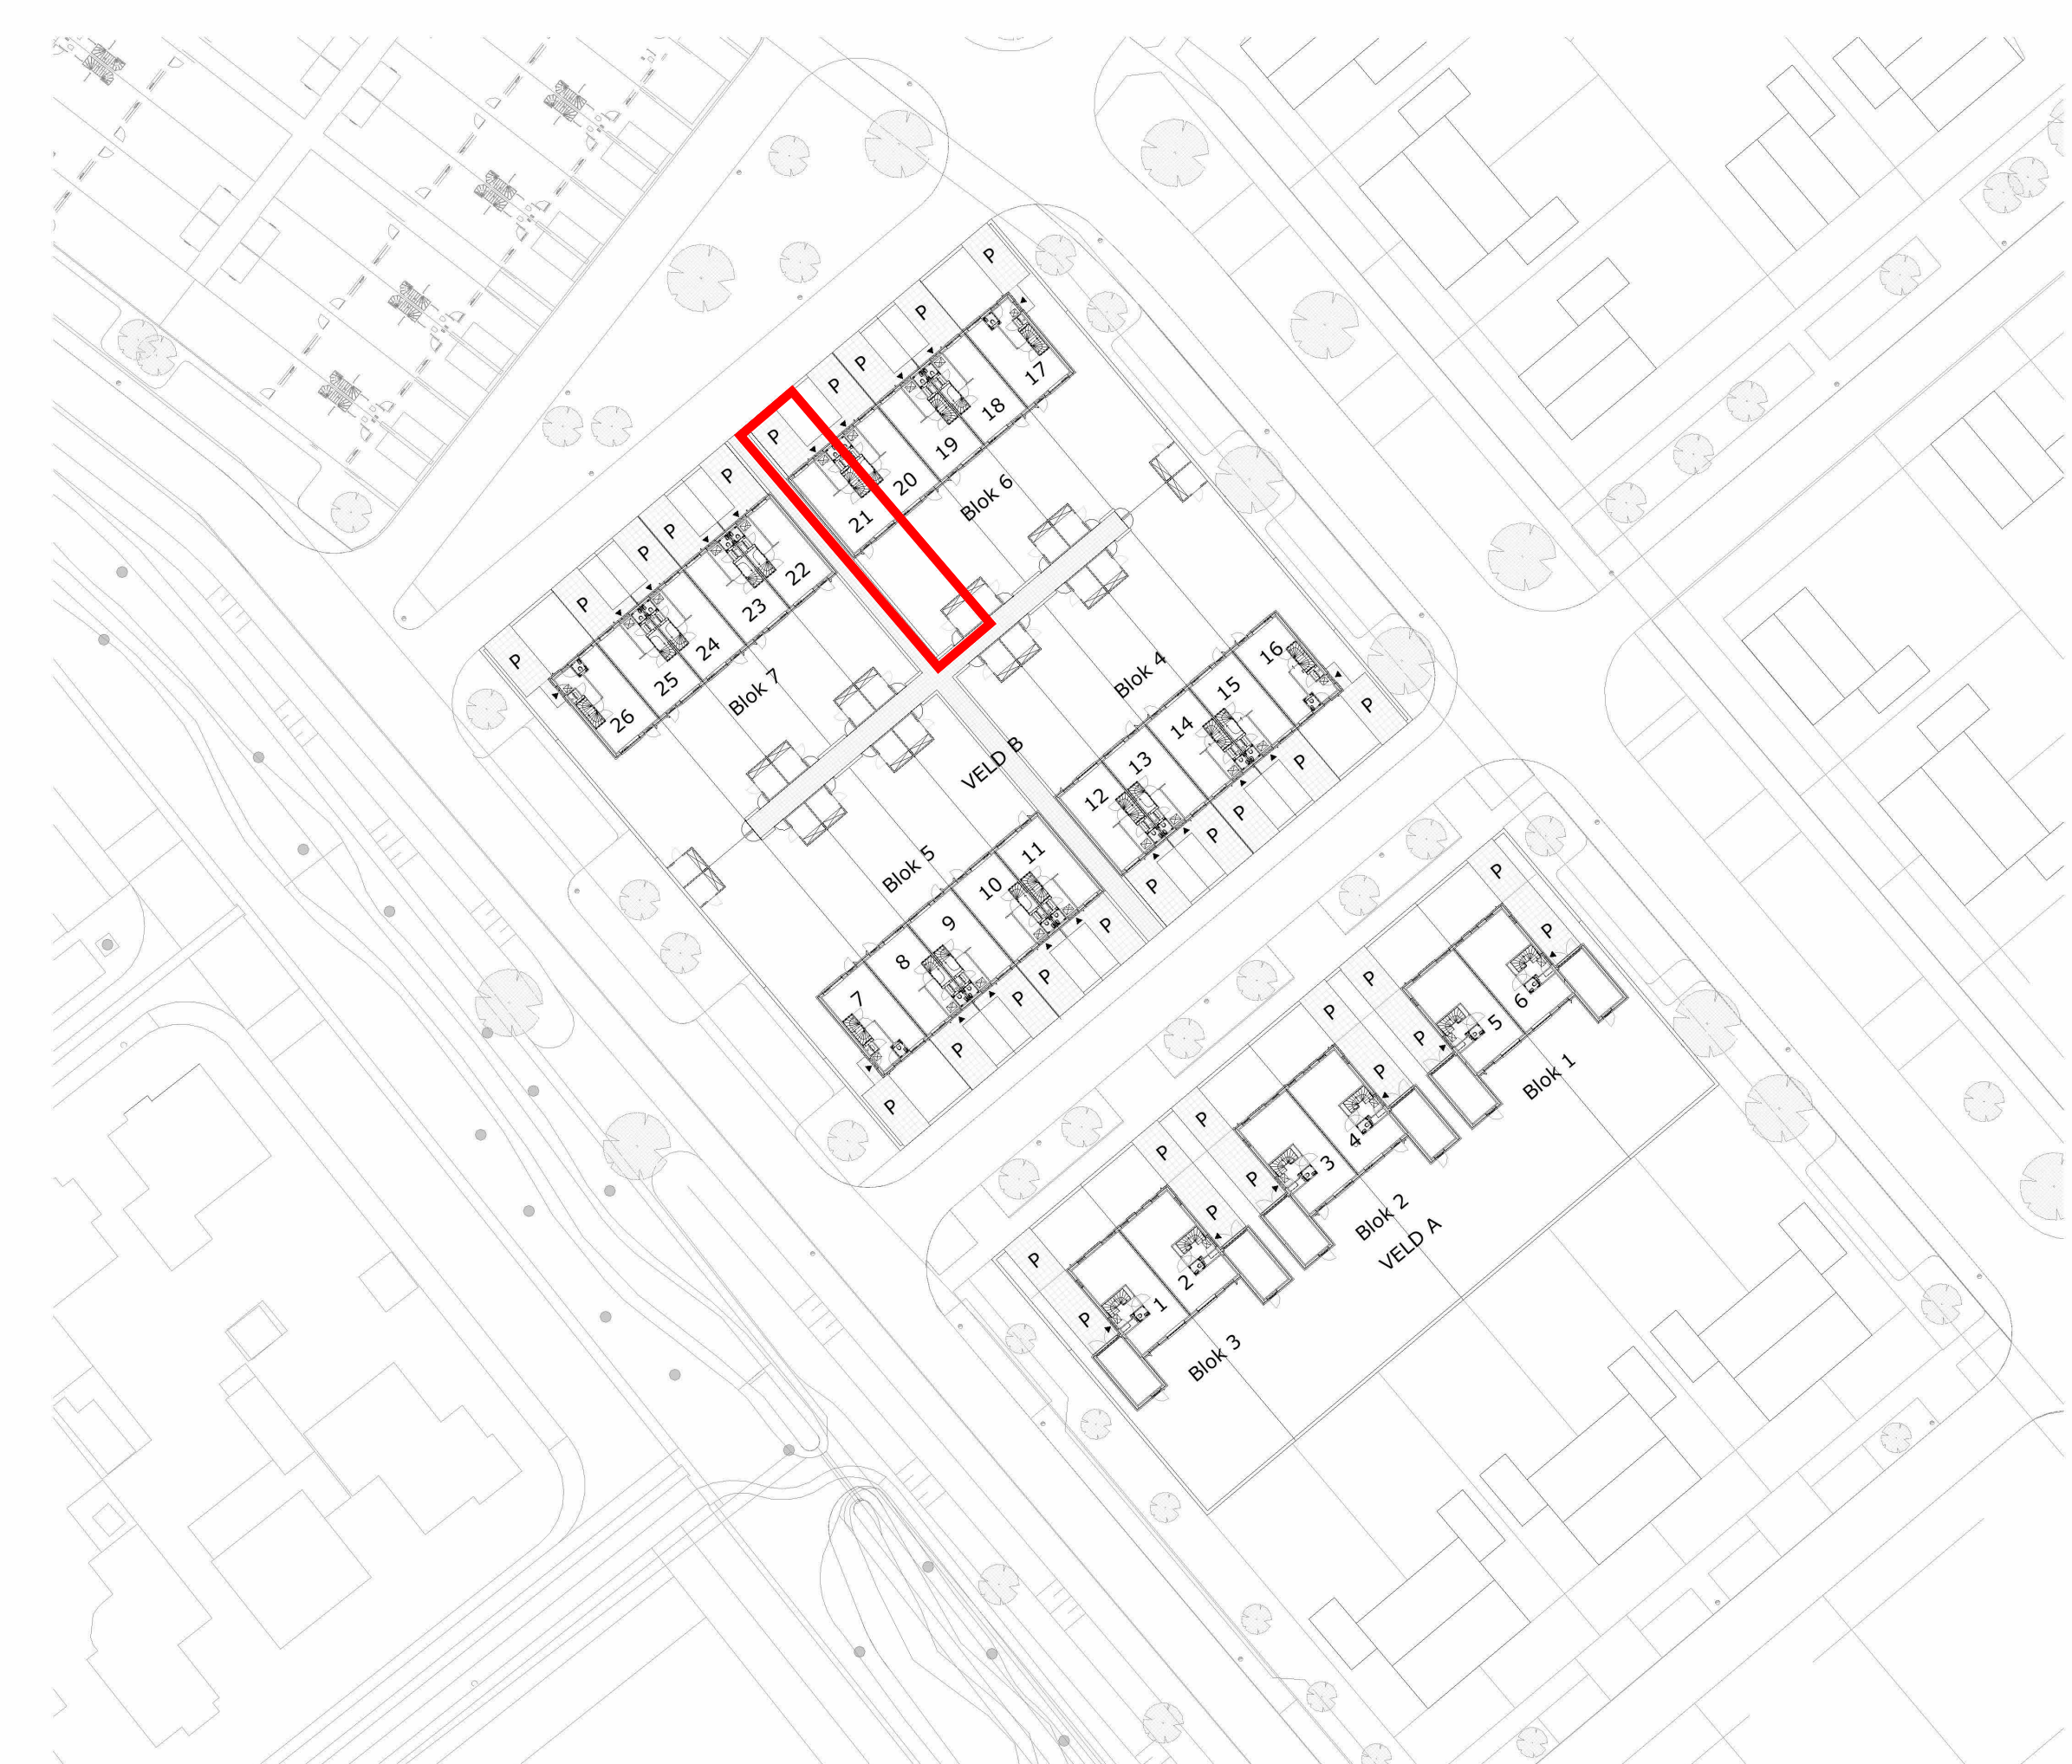
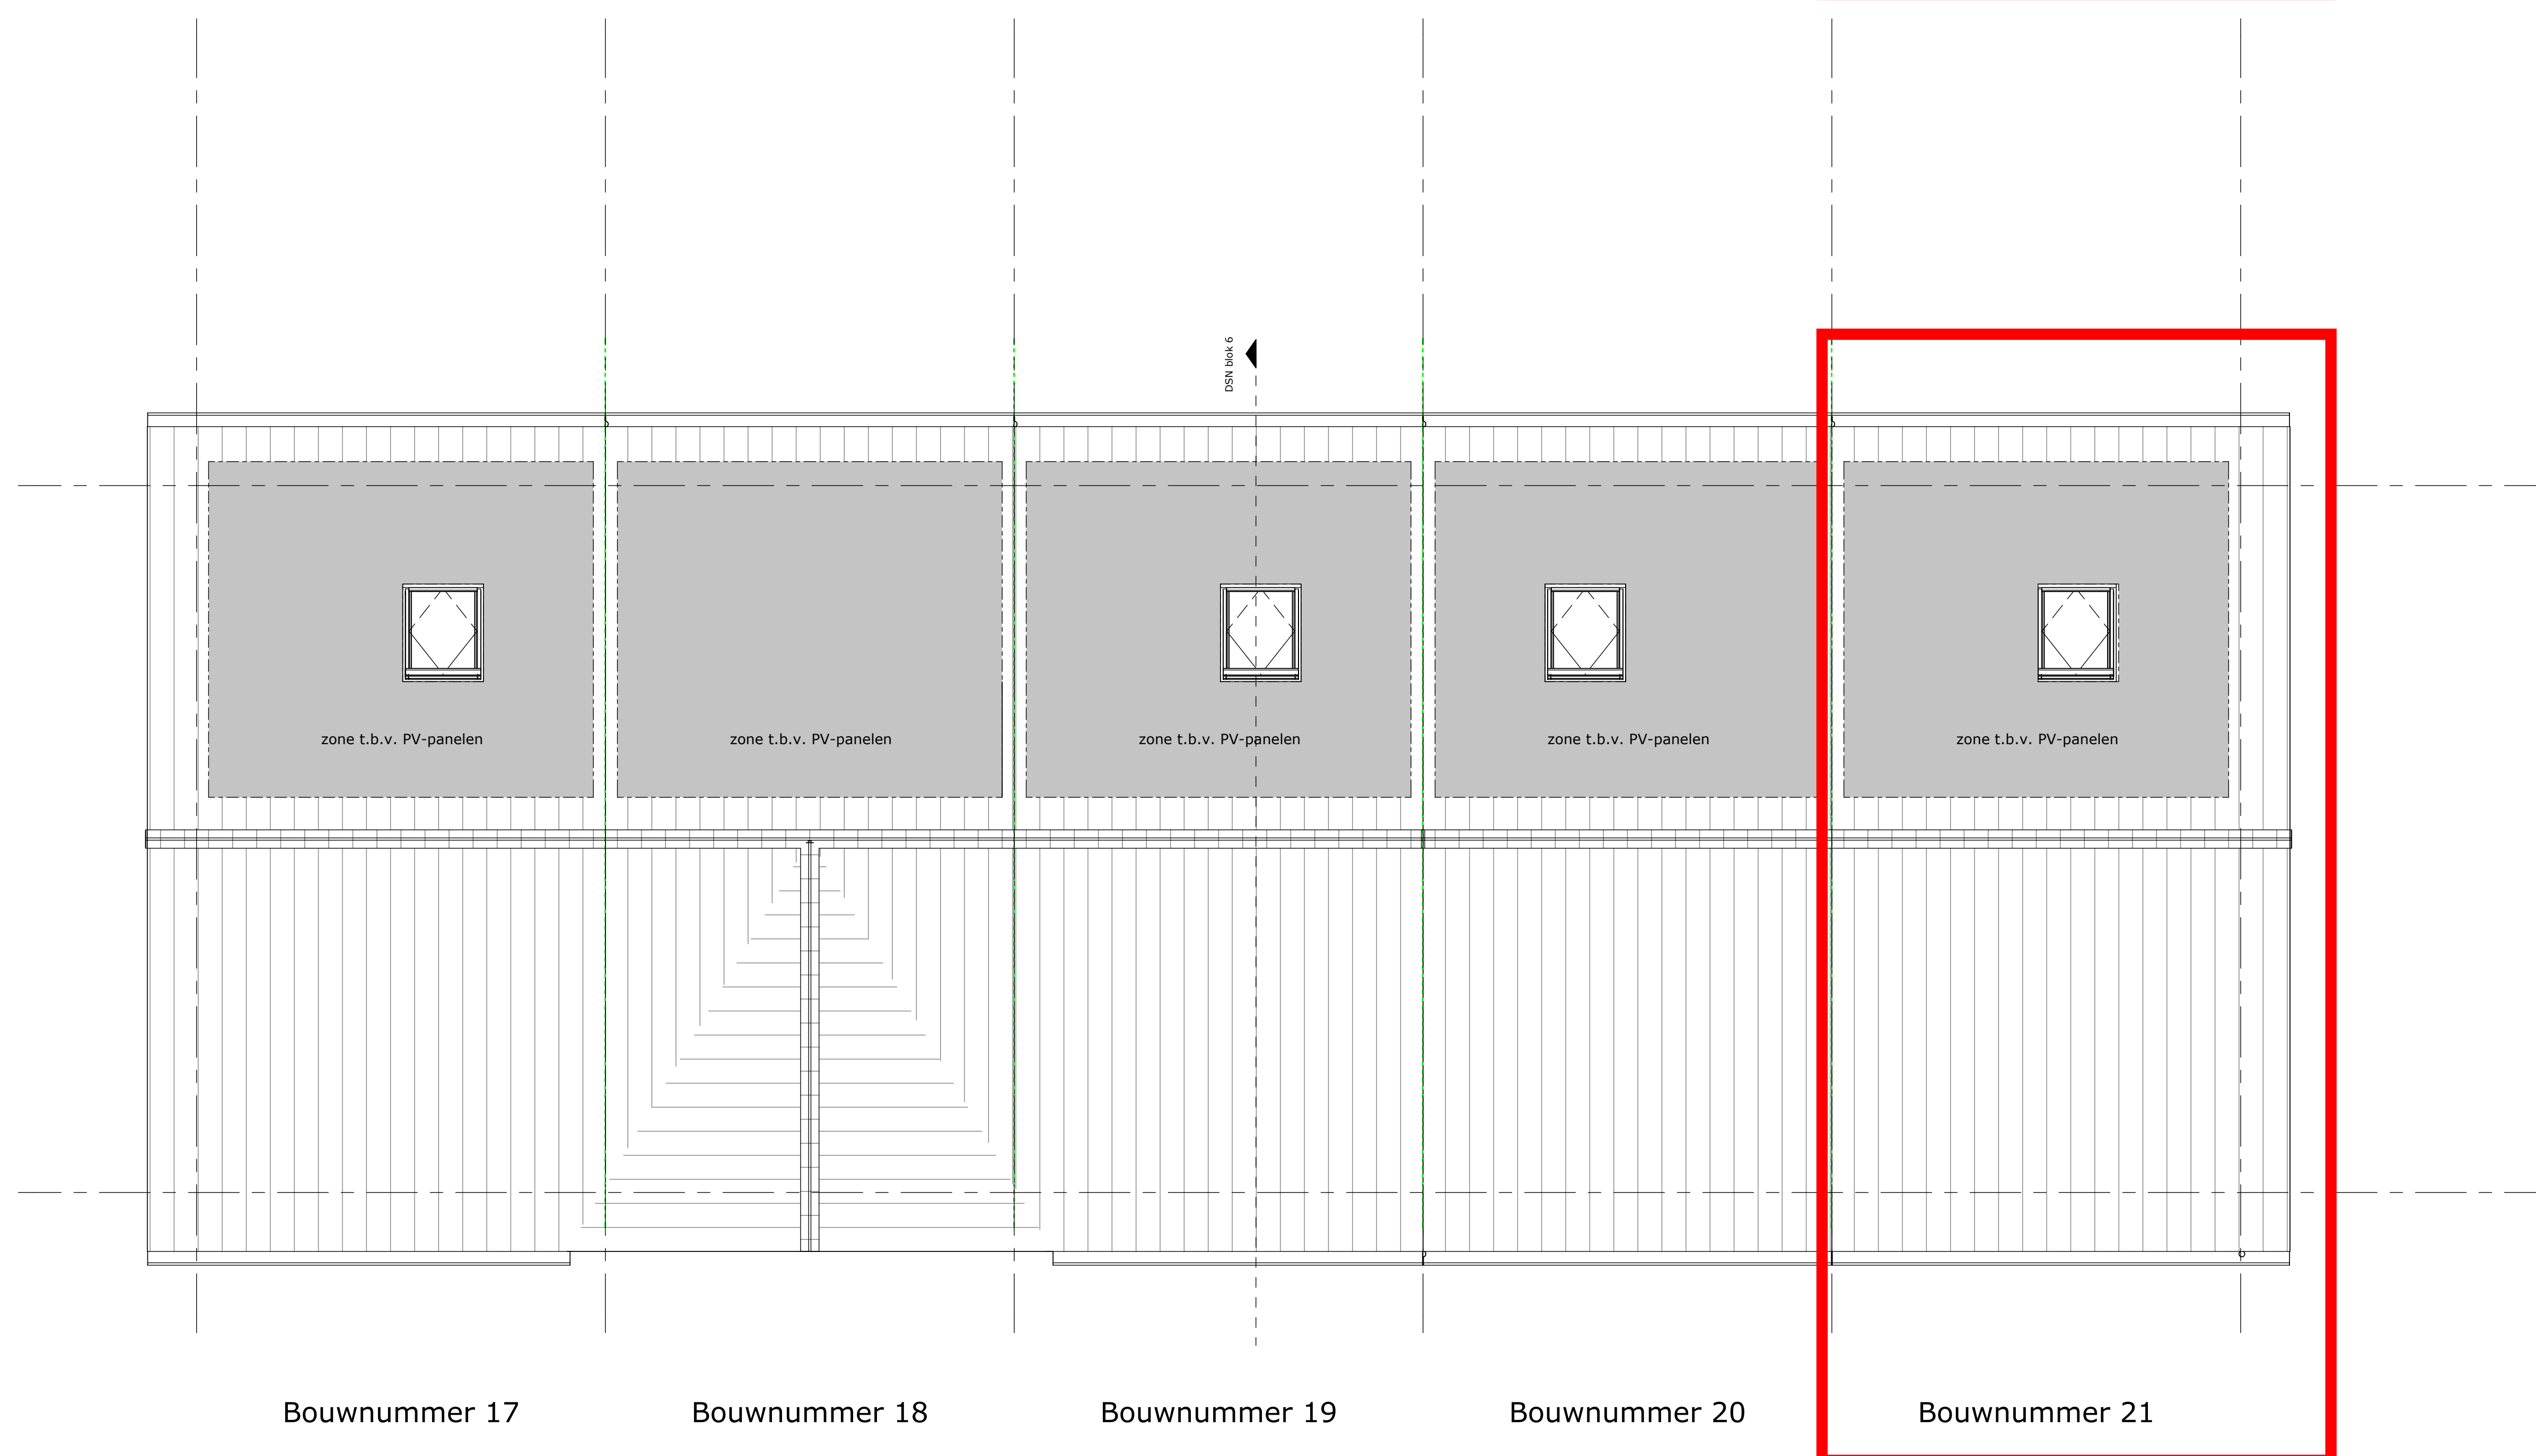


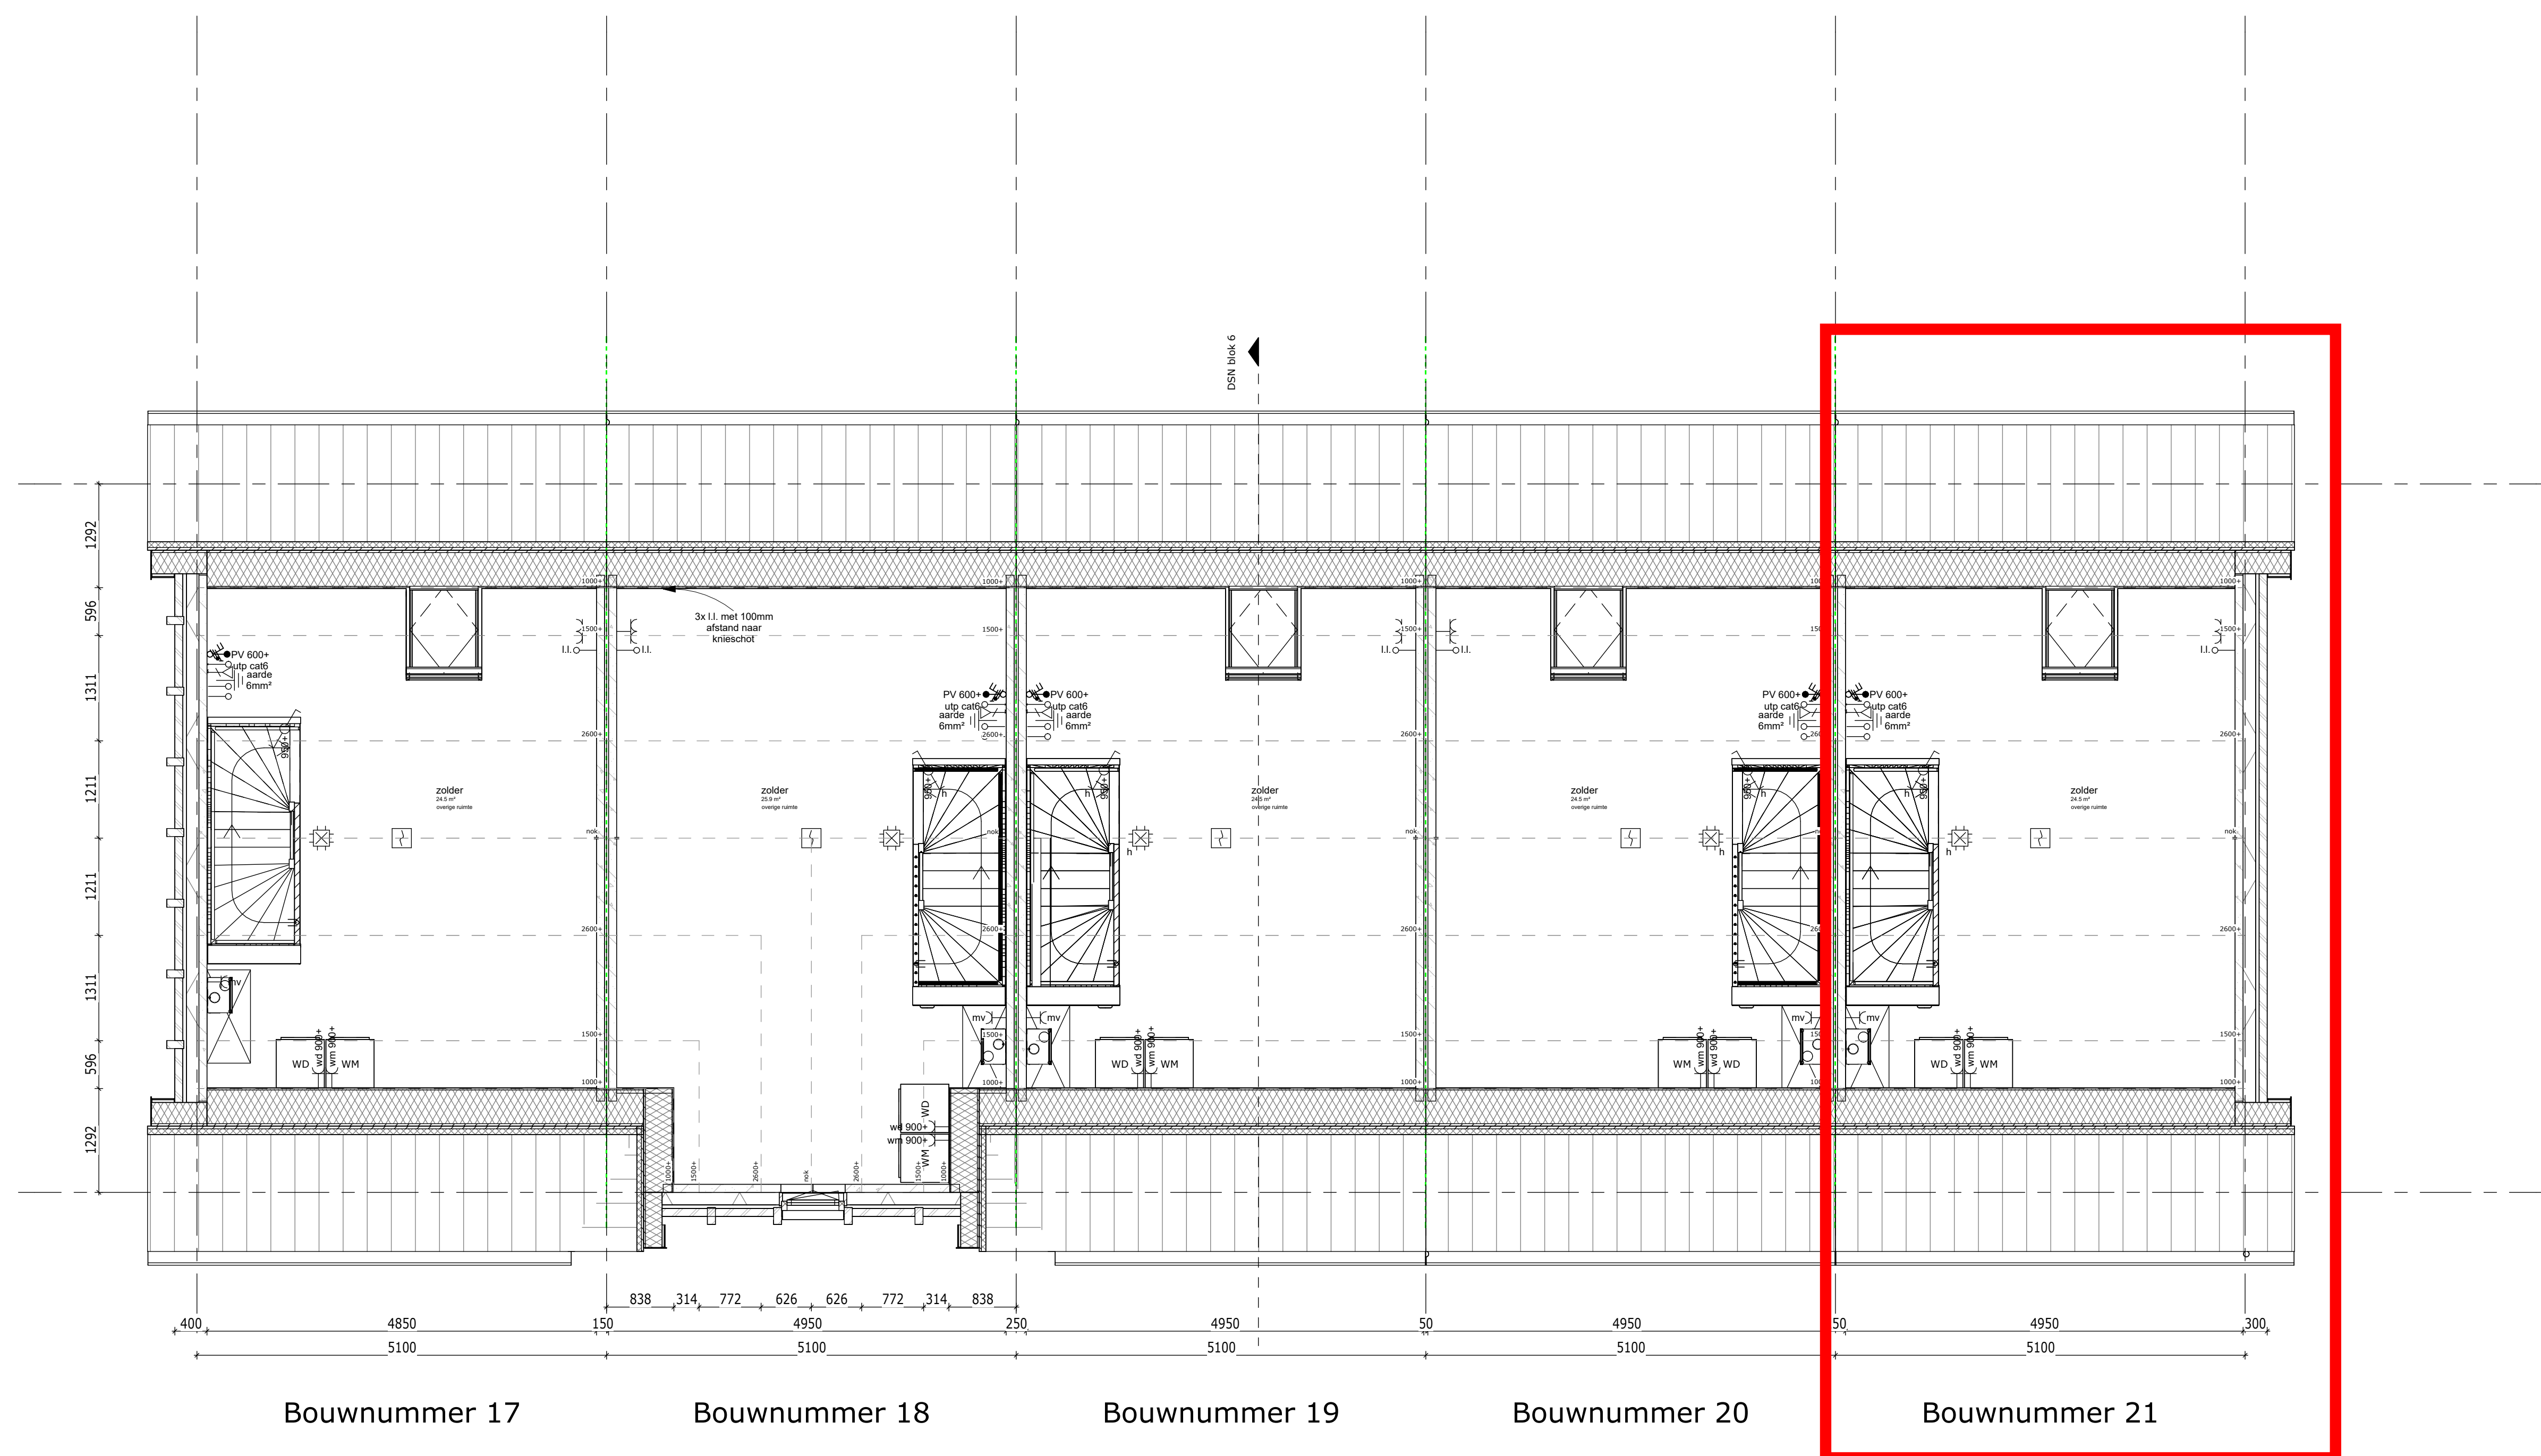

Weideblik fase 1 Oldenzaal
 plattegrond zolder en
 dakoverzicht

werknr.: 12095
 bloknr.: Blok 06

tek.nr.: 06.102
 schaal: 1:50
 formaat: A1
 getekend: RV

datum: 18-03-2025
 wijziging:

*alle maten zijn ca. maten

Trebbe NoordOost B.V.
 telefoon: 088 259 00 00
 website: www.trebbe.nl

