


- Begrenzing van de onderscheidene gedeelten van het gebouw en de grond, die bestemd zijn als afzonderlijk geheel te worden gebruikt en waarvan het uitsluitend gebruik in een appartementsrecht zijn begrepen
- Plattegrond en indeling van het gebouw en de grond, zoals bekend ten tijde van waarmerking
- Digitale kadastrale perceelgrens

234 Appartementsrechtindex

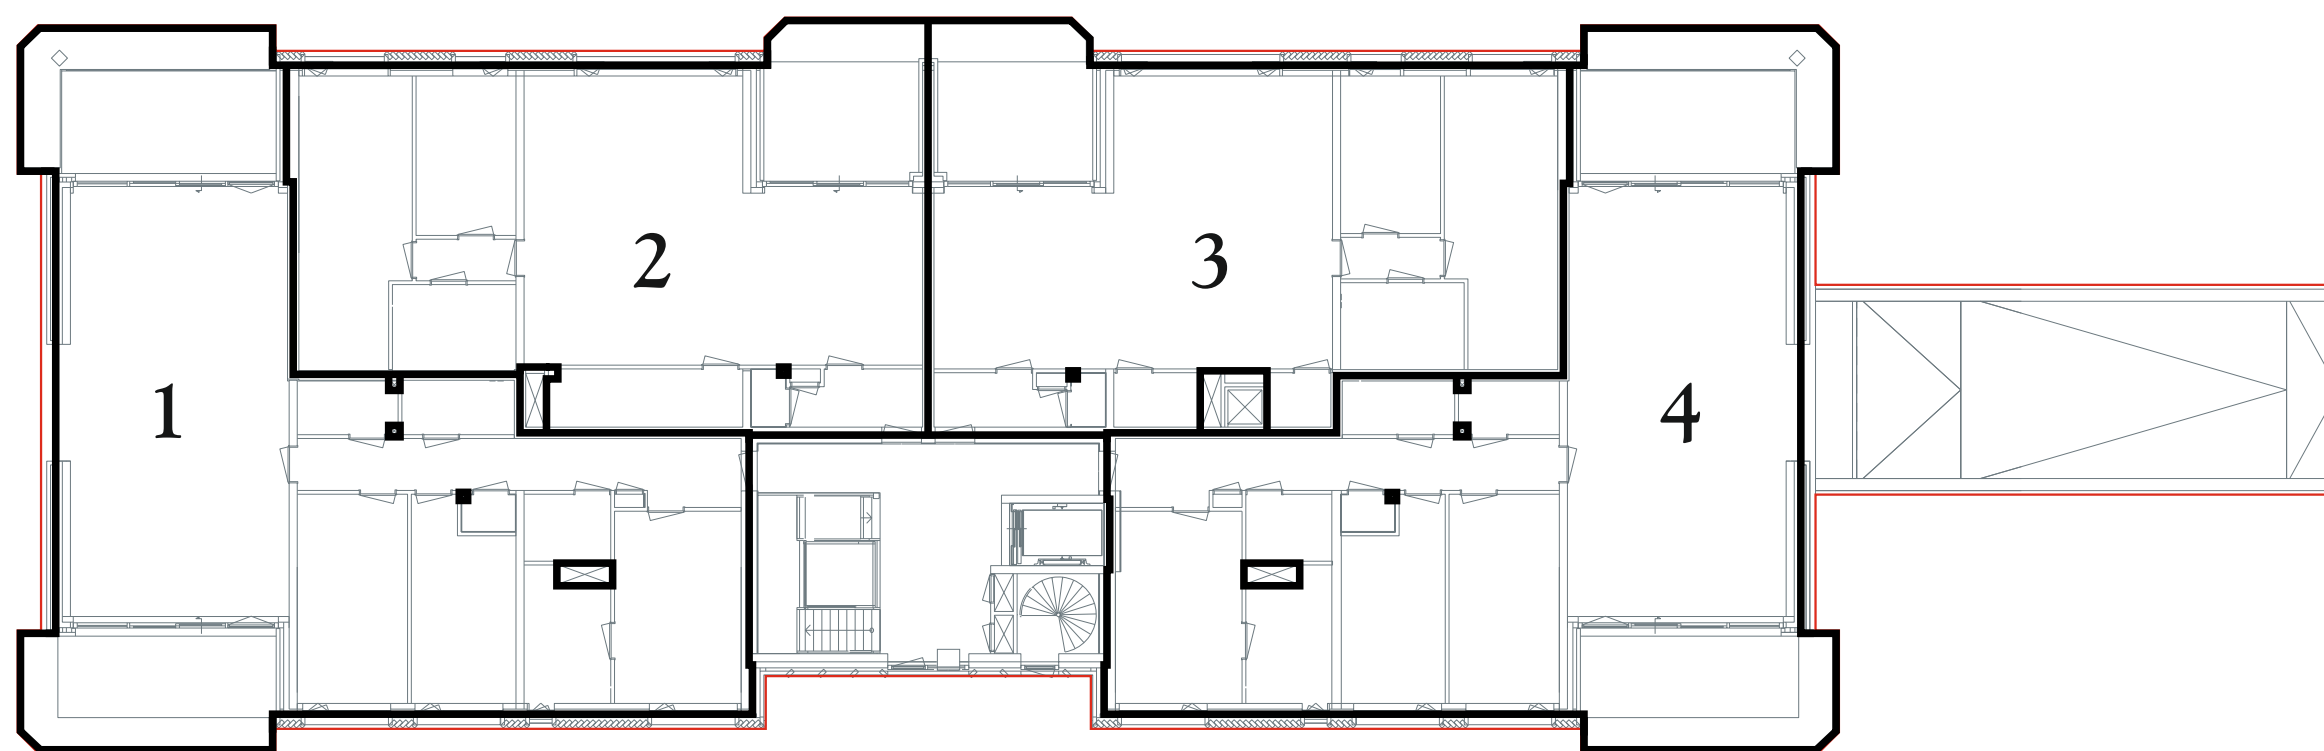

An aerial photograph showing a coastal area. A large, grey-shaded rectangular area is prominent in the lower right, labeled '3288'. To its upper left, the text 'Buitenplaats' is written. Further up and to the left, there are two more labels: '88' and '3287'. The image shows the coastline and some inland features, but the main focus is the grey-shaded area and the associated labels.

Concept


Rosmalen
Coudewater - De Uythof

Depotnummer:		Complexnummer:		Vastgesteld d.d.:	
Opdrachtgever:		BPD Ontwikkeling BV Regio Zuid Melkfabriekstraat 11-J 5613 MW Eindhoven		Werknummer: 2026-092	
				Getekend, april 2026	
 Geerts teken- en adviesburo Stratumsedijk 22H 5611 ND Eindhoven tel: 040 205 18 34 mail: Geerts@teken-adviesburo.nl web: Geerts-teken-adviesburo.nl				Versie: 15 juni 2026	
				Blad 1 van 2 bladen	
				Schaal 1 : 200	
				Formaat A2	
Aan deze tekening kunnen géén betrouwbare maten worden ontleend.					



Legenda

- Begrenzing van de onderscheidene gedeelten van het gebouw en de grond, die bestemd zijn als afzonderlijk geheel te worden gebruikt en waarvan het uitsluitend gebruik in een appartementsrecht zijn begrepen
- Plattegrond en indeling van het gebouw en de grond, zoals bekend ten tijde van waarmede
- Digitale kadastrale perceelsgrens


1234 Appartementsrechtindex

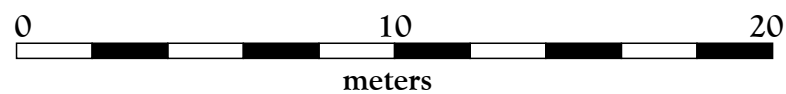


dakvlak

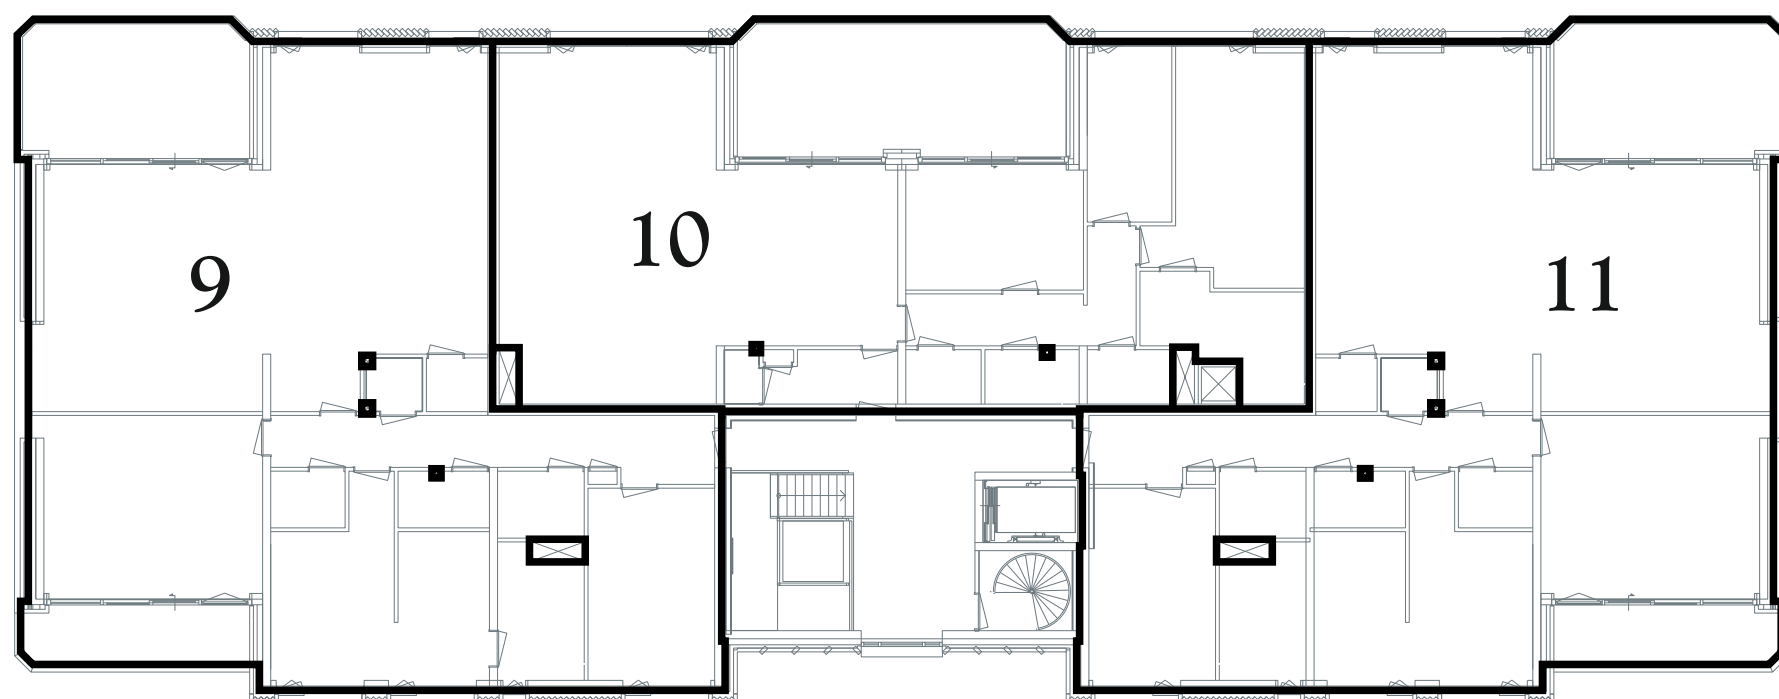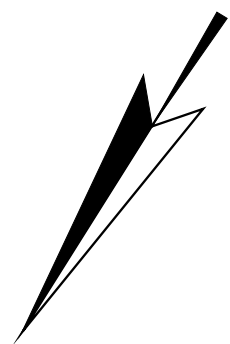

tweede verdieping

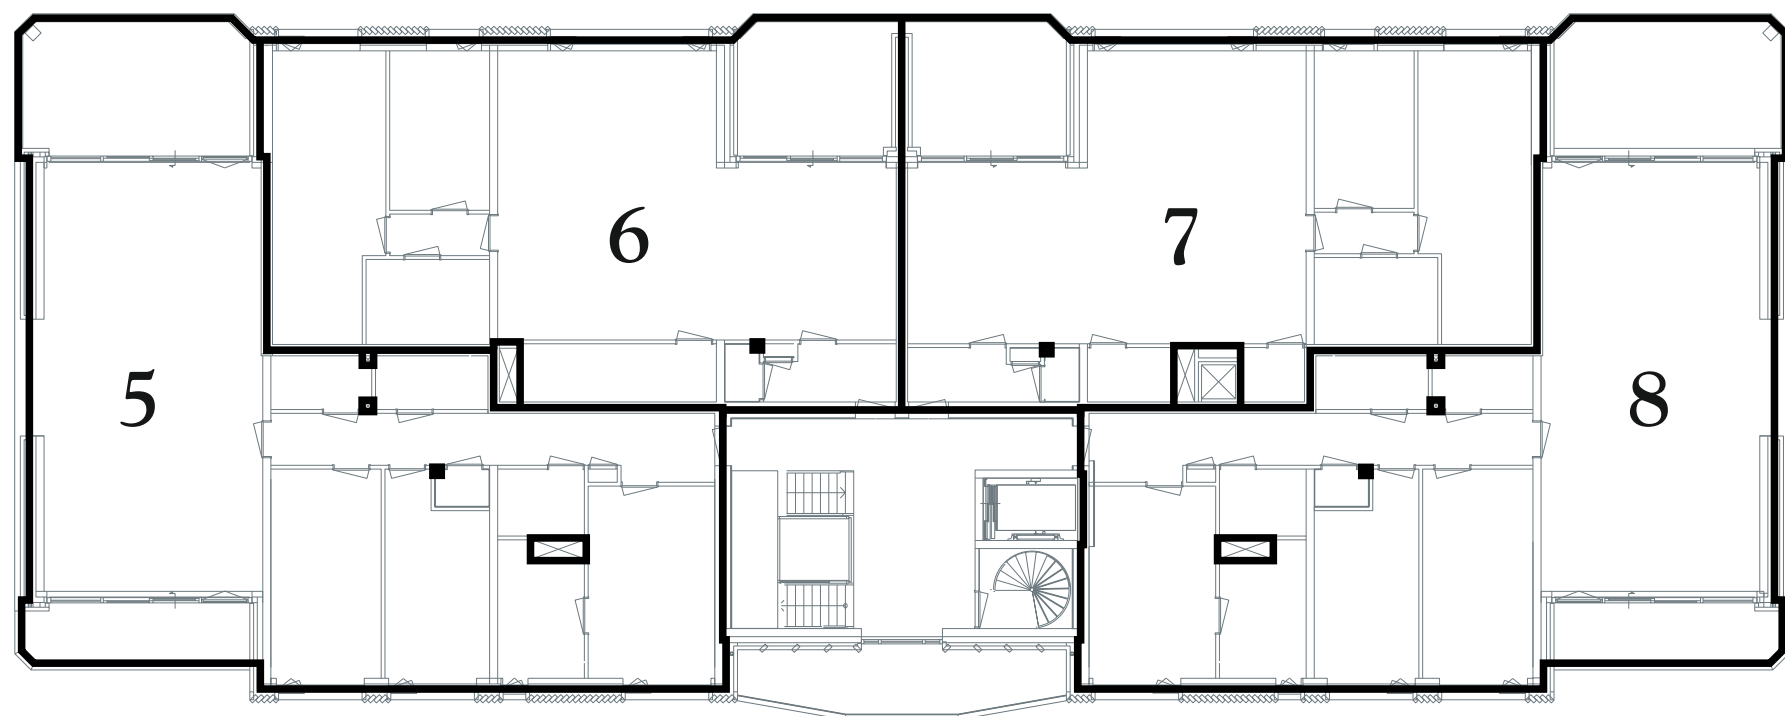

eerste verdieping

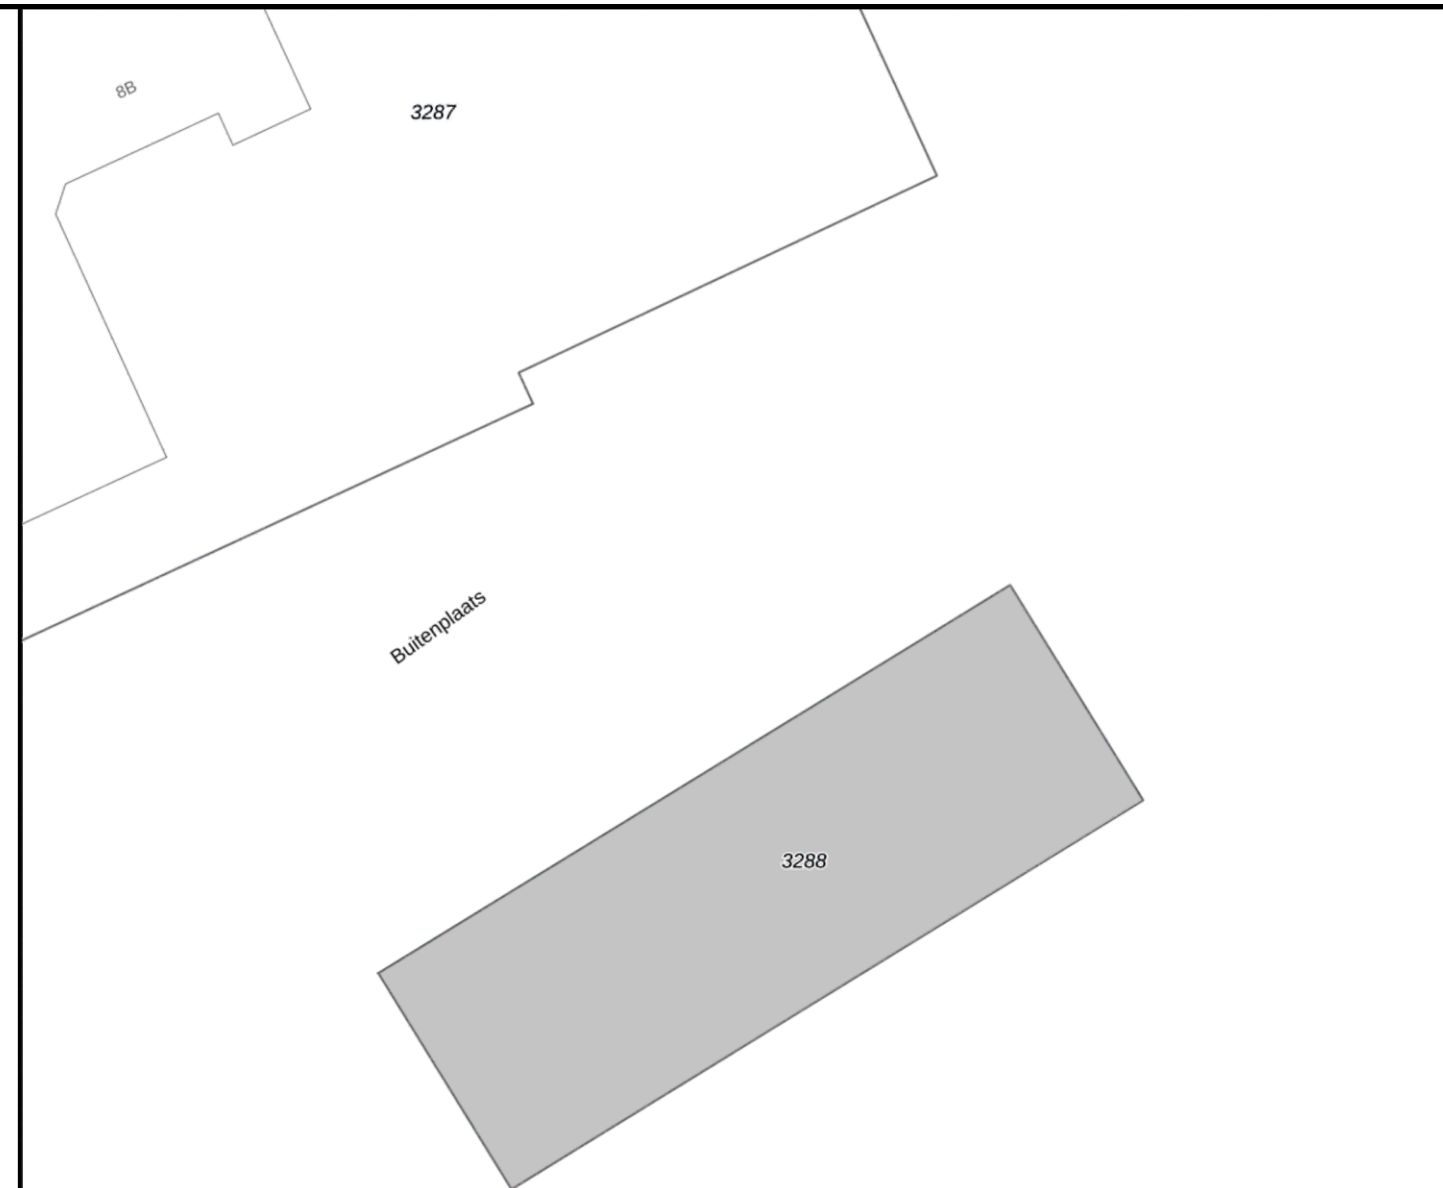

Kadastrale Situatie

Gemeente	Rosmalen
Sectie	D
Nummer	3288
Schaal	1 : 500



(Perceel heeft ten tijde van waarmerking voorlopige kadastrale grenzen)

Concept

SPLITSINGSTEKENING

Rosmalen
Coudewater - De Uythof

Deze tekening behoort bij de aanvraag tot vaststelling van het complexnummer bij de voorgenoemde splitsing in 27 appartementsrechten van het perceel kadastraal bekend in de gemeente Rosmalen sectie D nummer 3288

's-Hertogenbosch,
De Notaris

Depotnummer:		Complexnummer:		Vastgesteld d.d.:	
Opdrachtgever:		BPD Ontwikkeling BV Regio Zuid Melkfabriekstraat 11-J 5613 MW Eindhoven		Werknummer: 2026-092 Getekend, april 2026 Versie: 15 juni 2026	
 Geerts teken- en adviesburo Stratumsedijk 22H 5611 ND Eindhoven tel: 040 205 18 34 mail: Geerts@teken-adviesburo.nl web: Geerts - teken-adviesburo.nl		Blad 2 van 2 bladen Schaal 1 : 200 Formaat A2		Aan deze tekening kunnen géén betrouwbare maten worden ontleend.	