

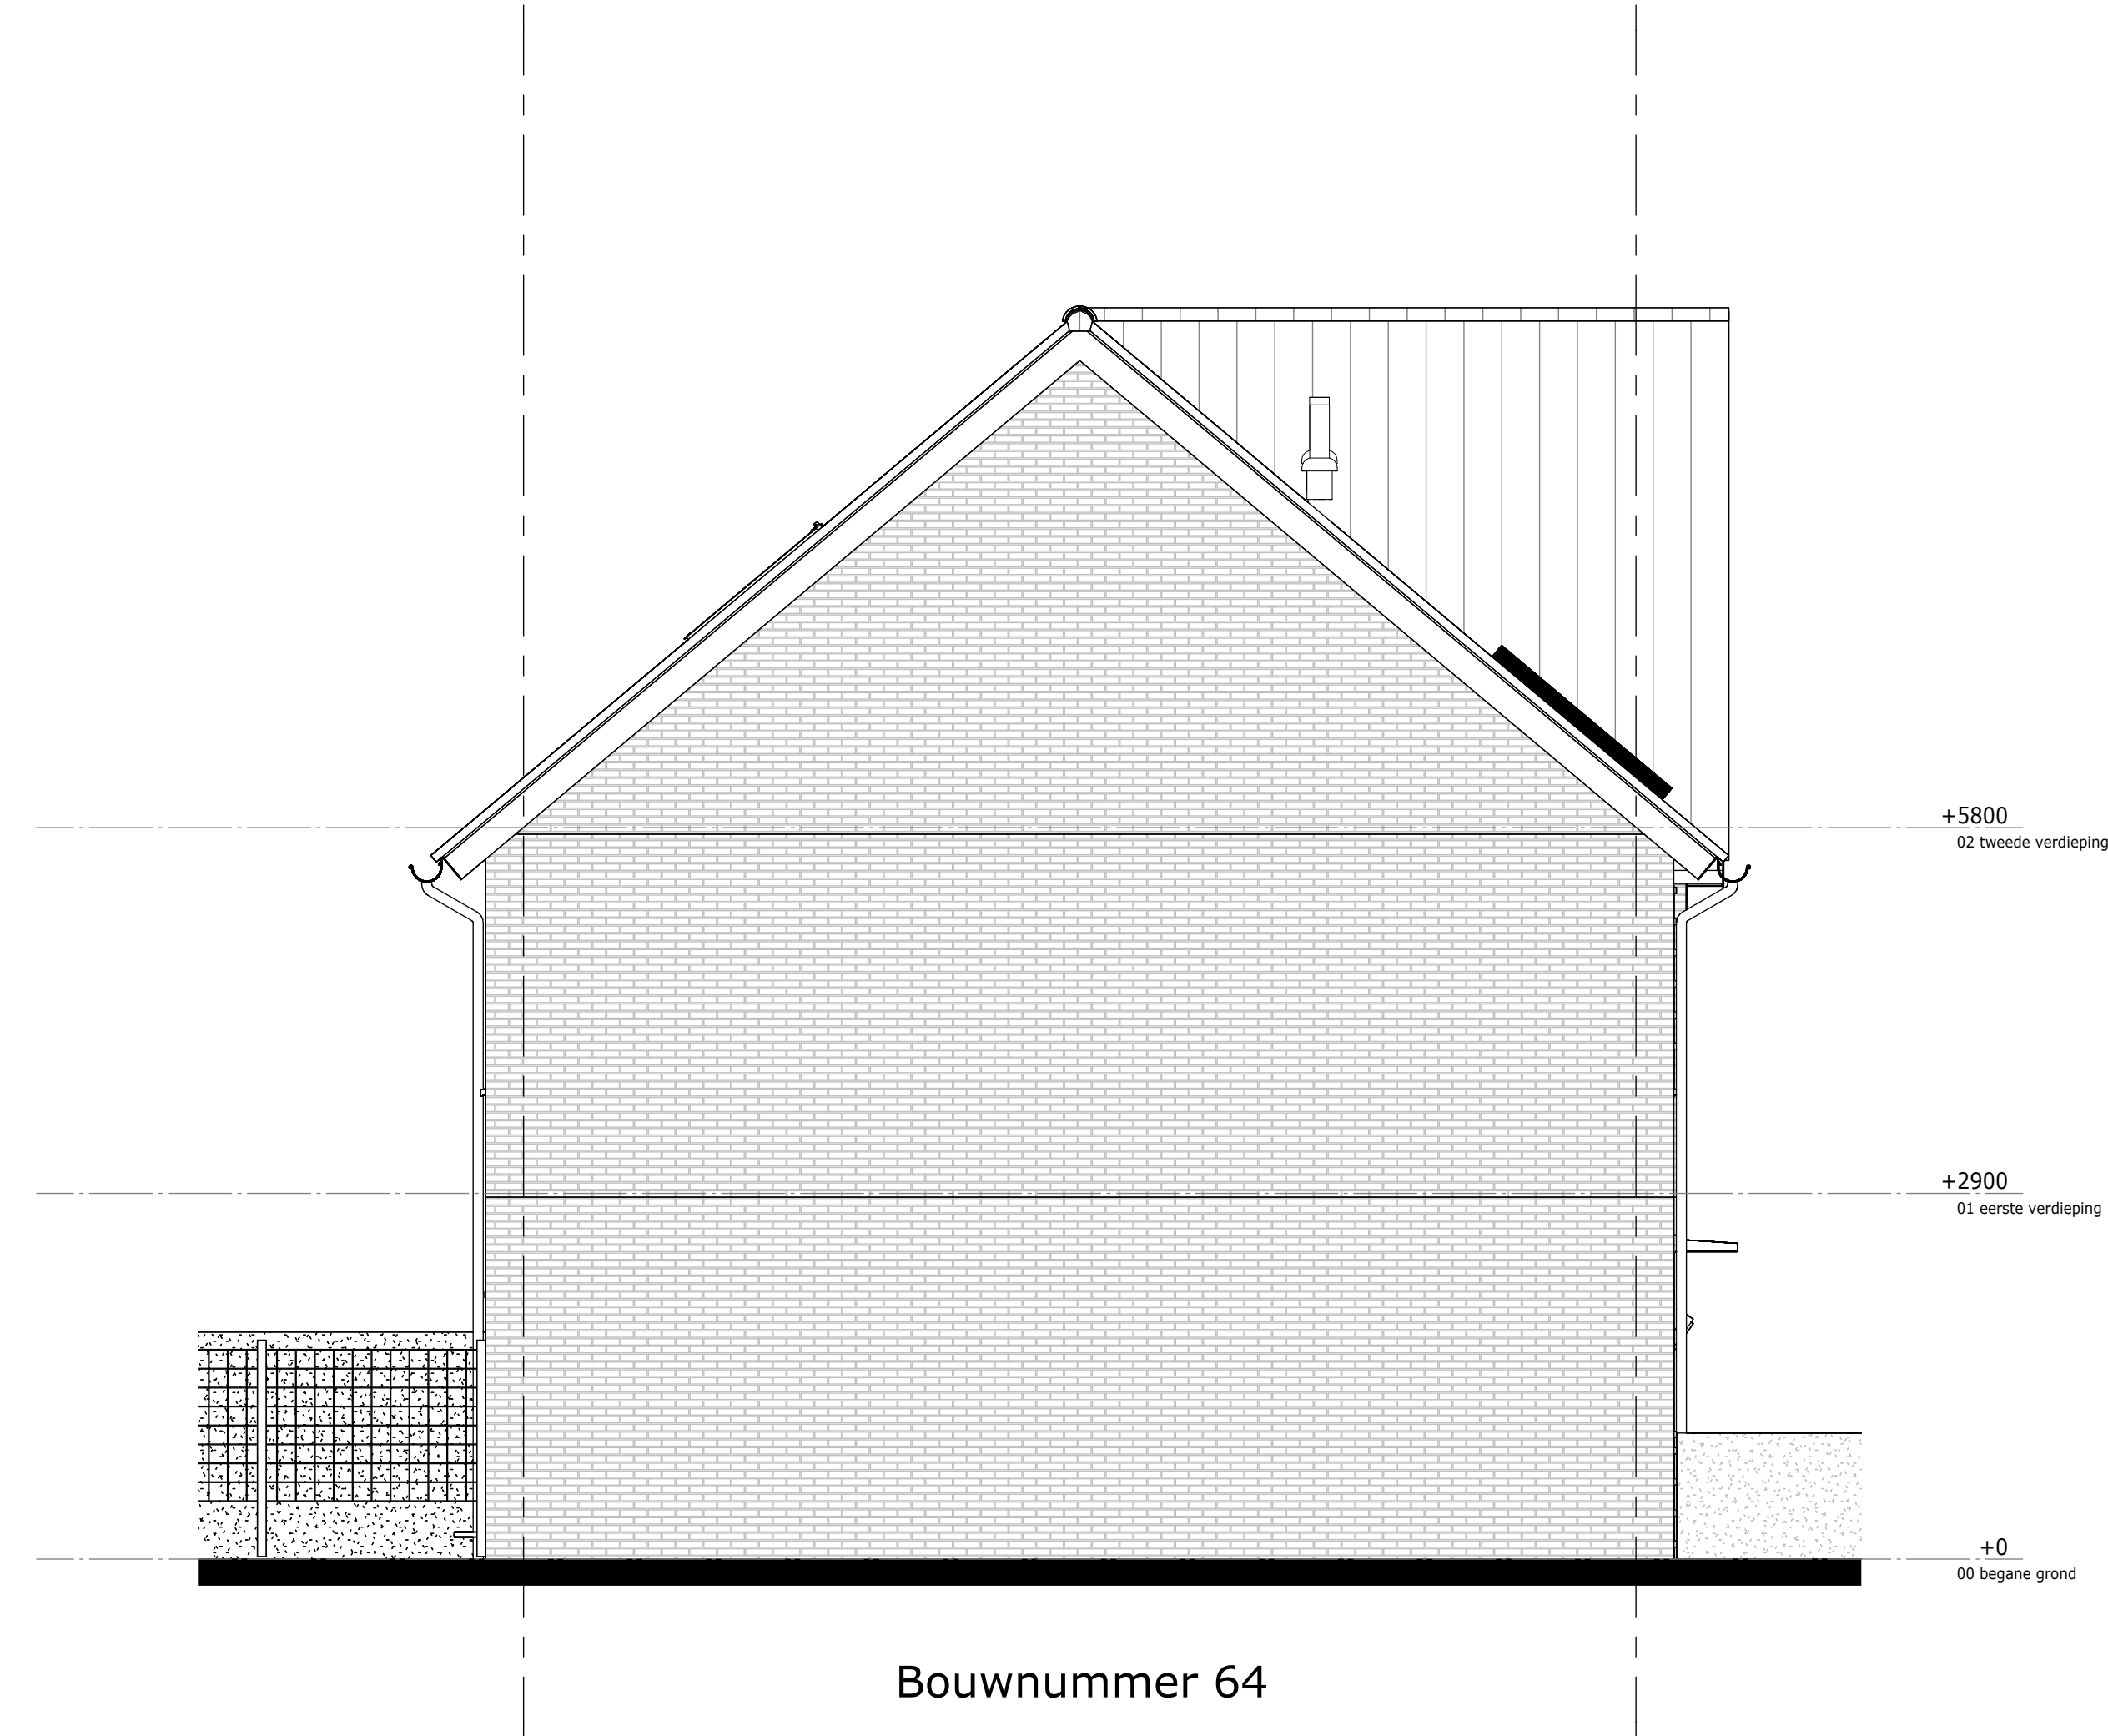


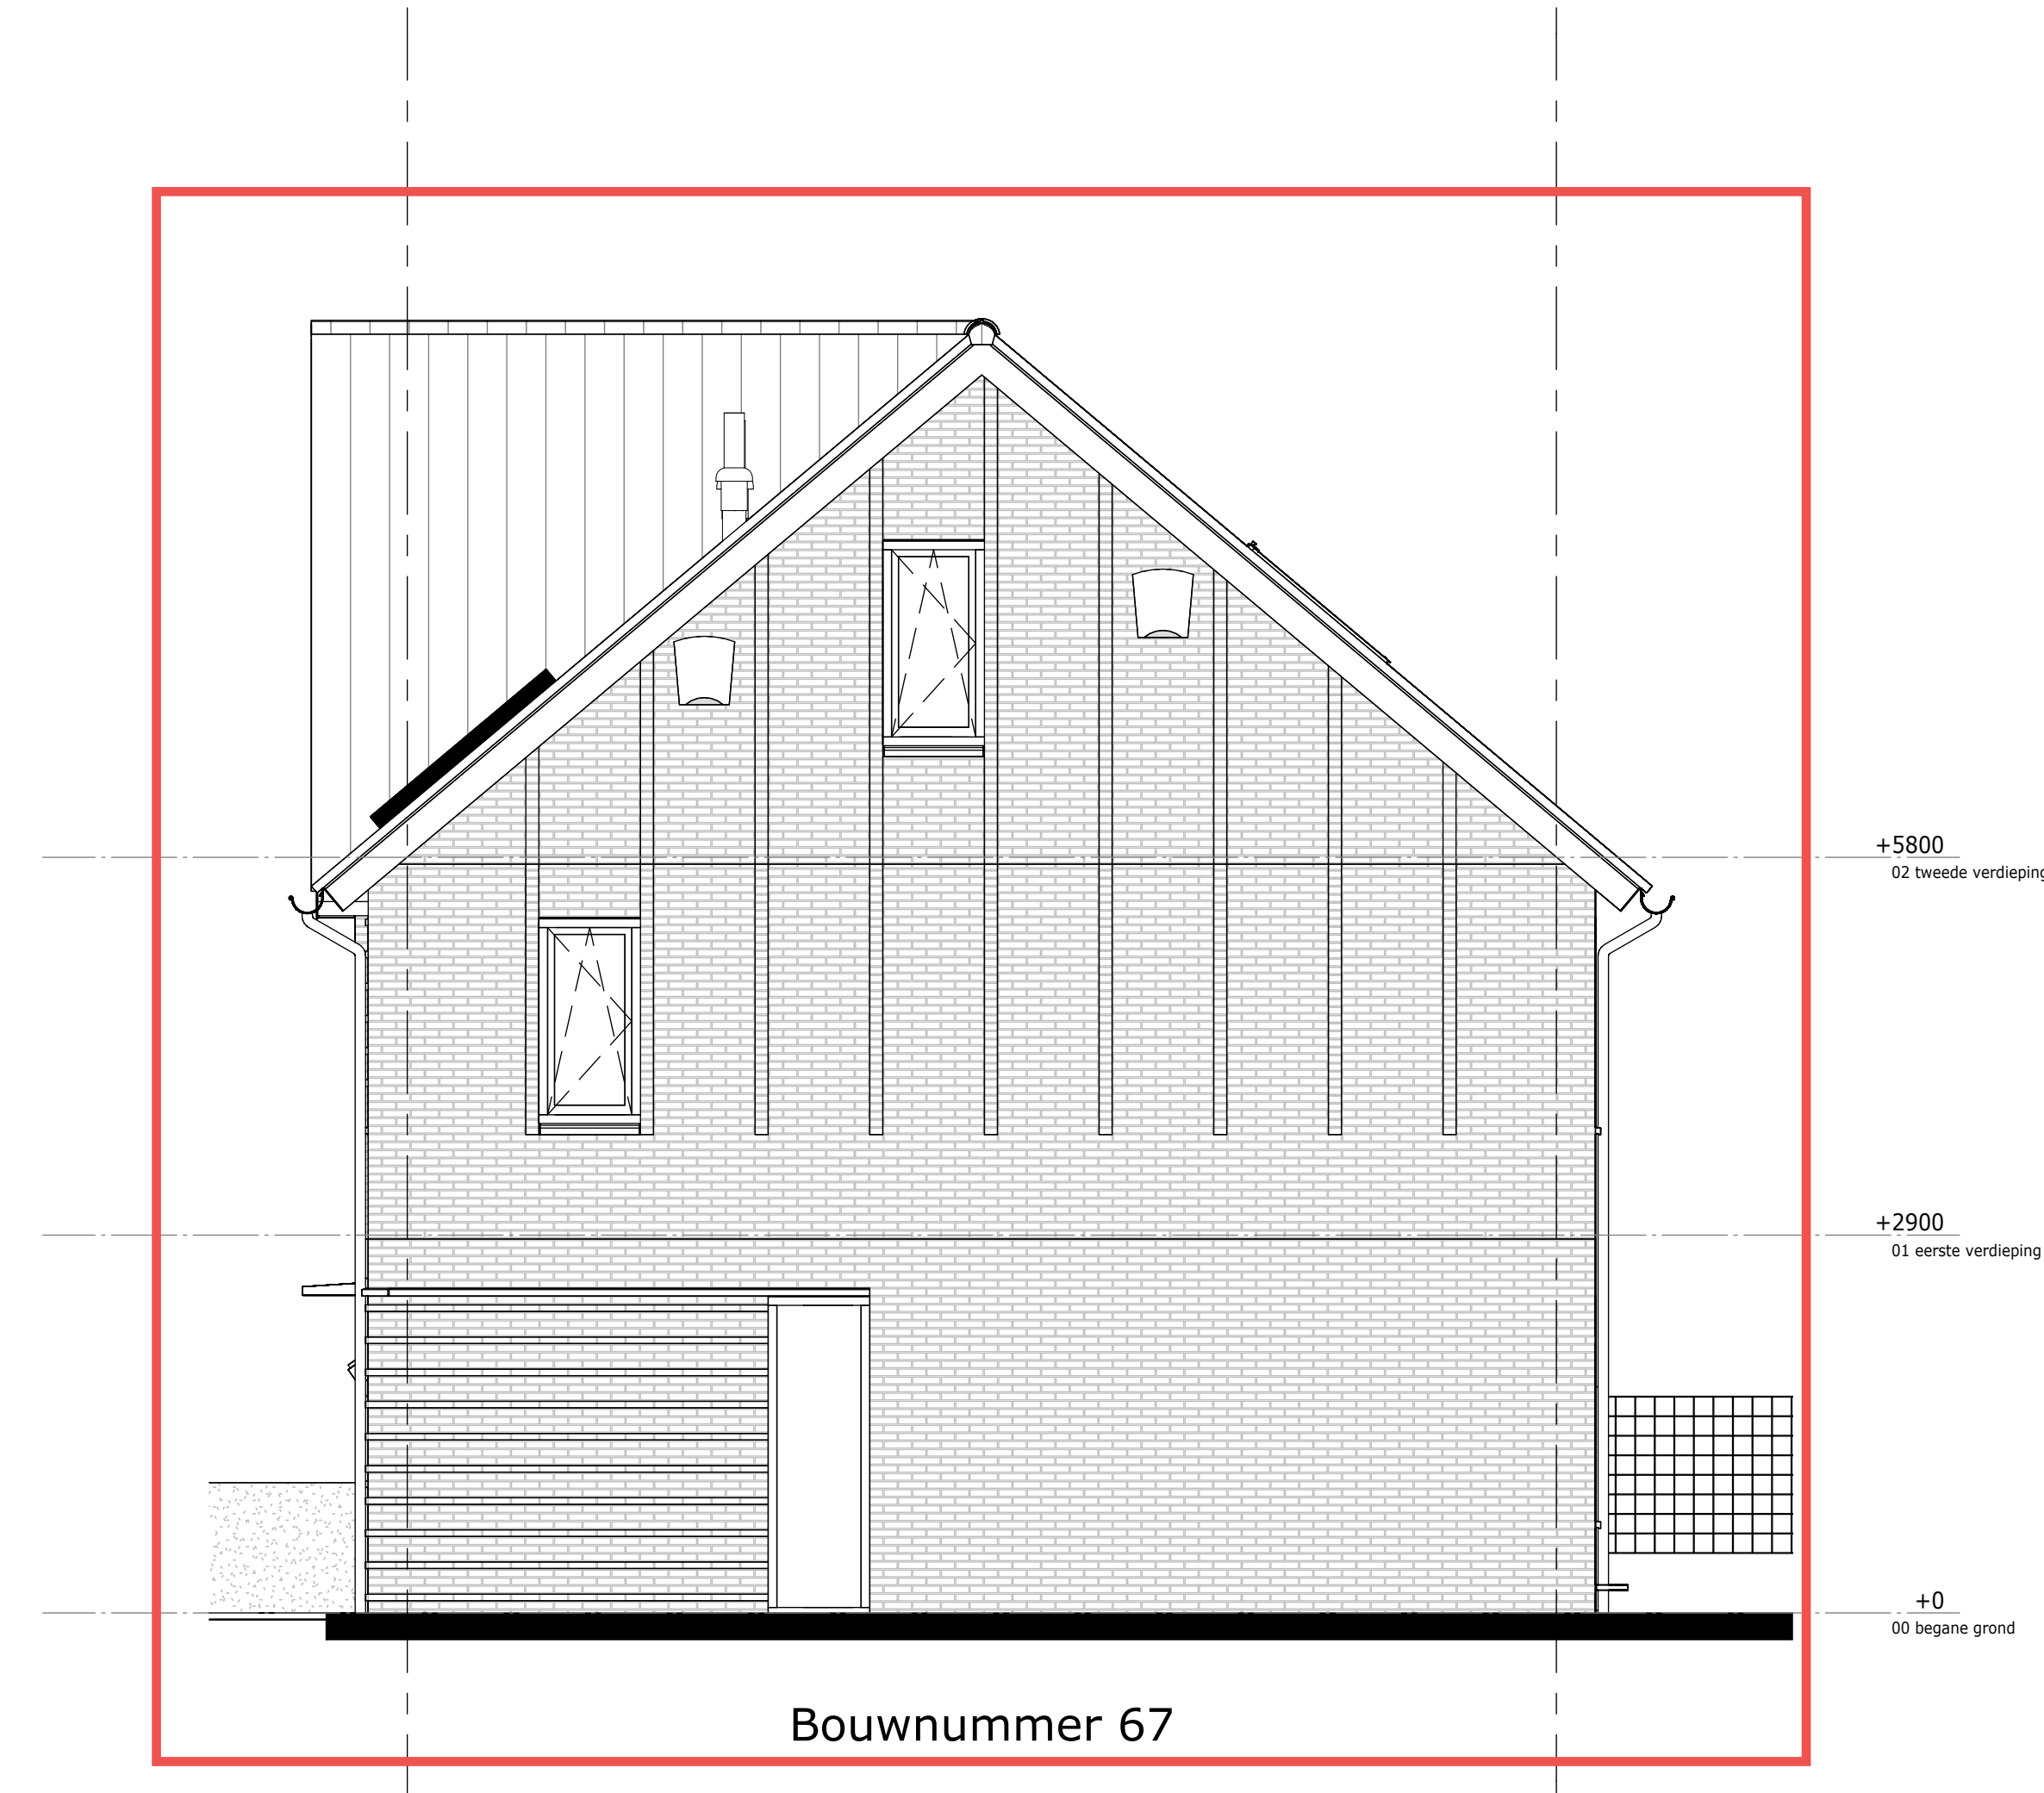

| Renvooi Gevel |                                            |
|---------------|--------------------------------------------|
|               | hoge haag                                  |
|               | lage haag                                  |
|               | ventilatorrooster                          |
|               | vloermuiskast met automatische maal        |
|               | Huiswastuut                                |
|               | reukkast Malta                             |
|               | zone t.b.v. PV-panelen                     |
|               | brandwerende kozijnbeglazing (30min WB080) |


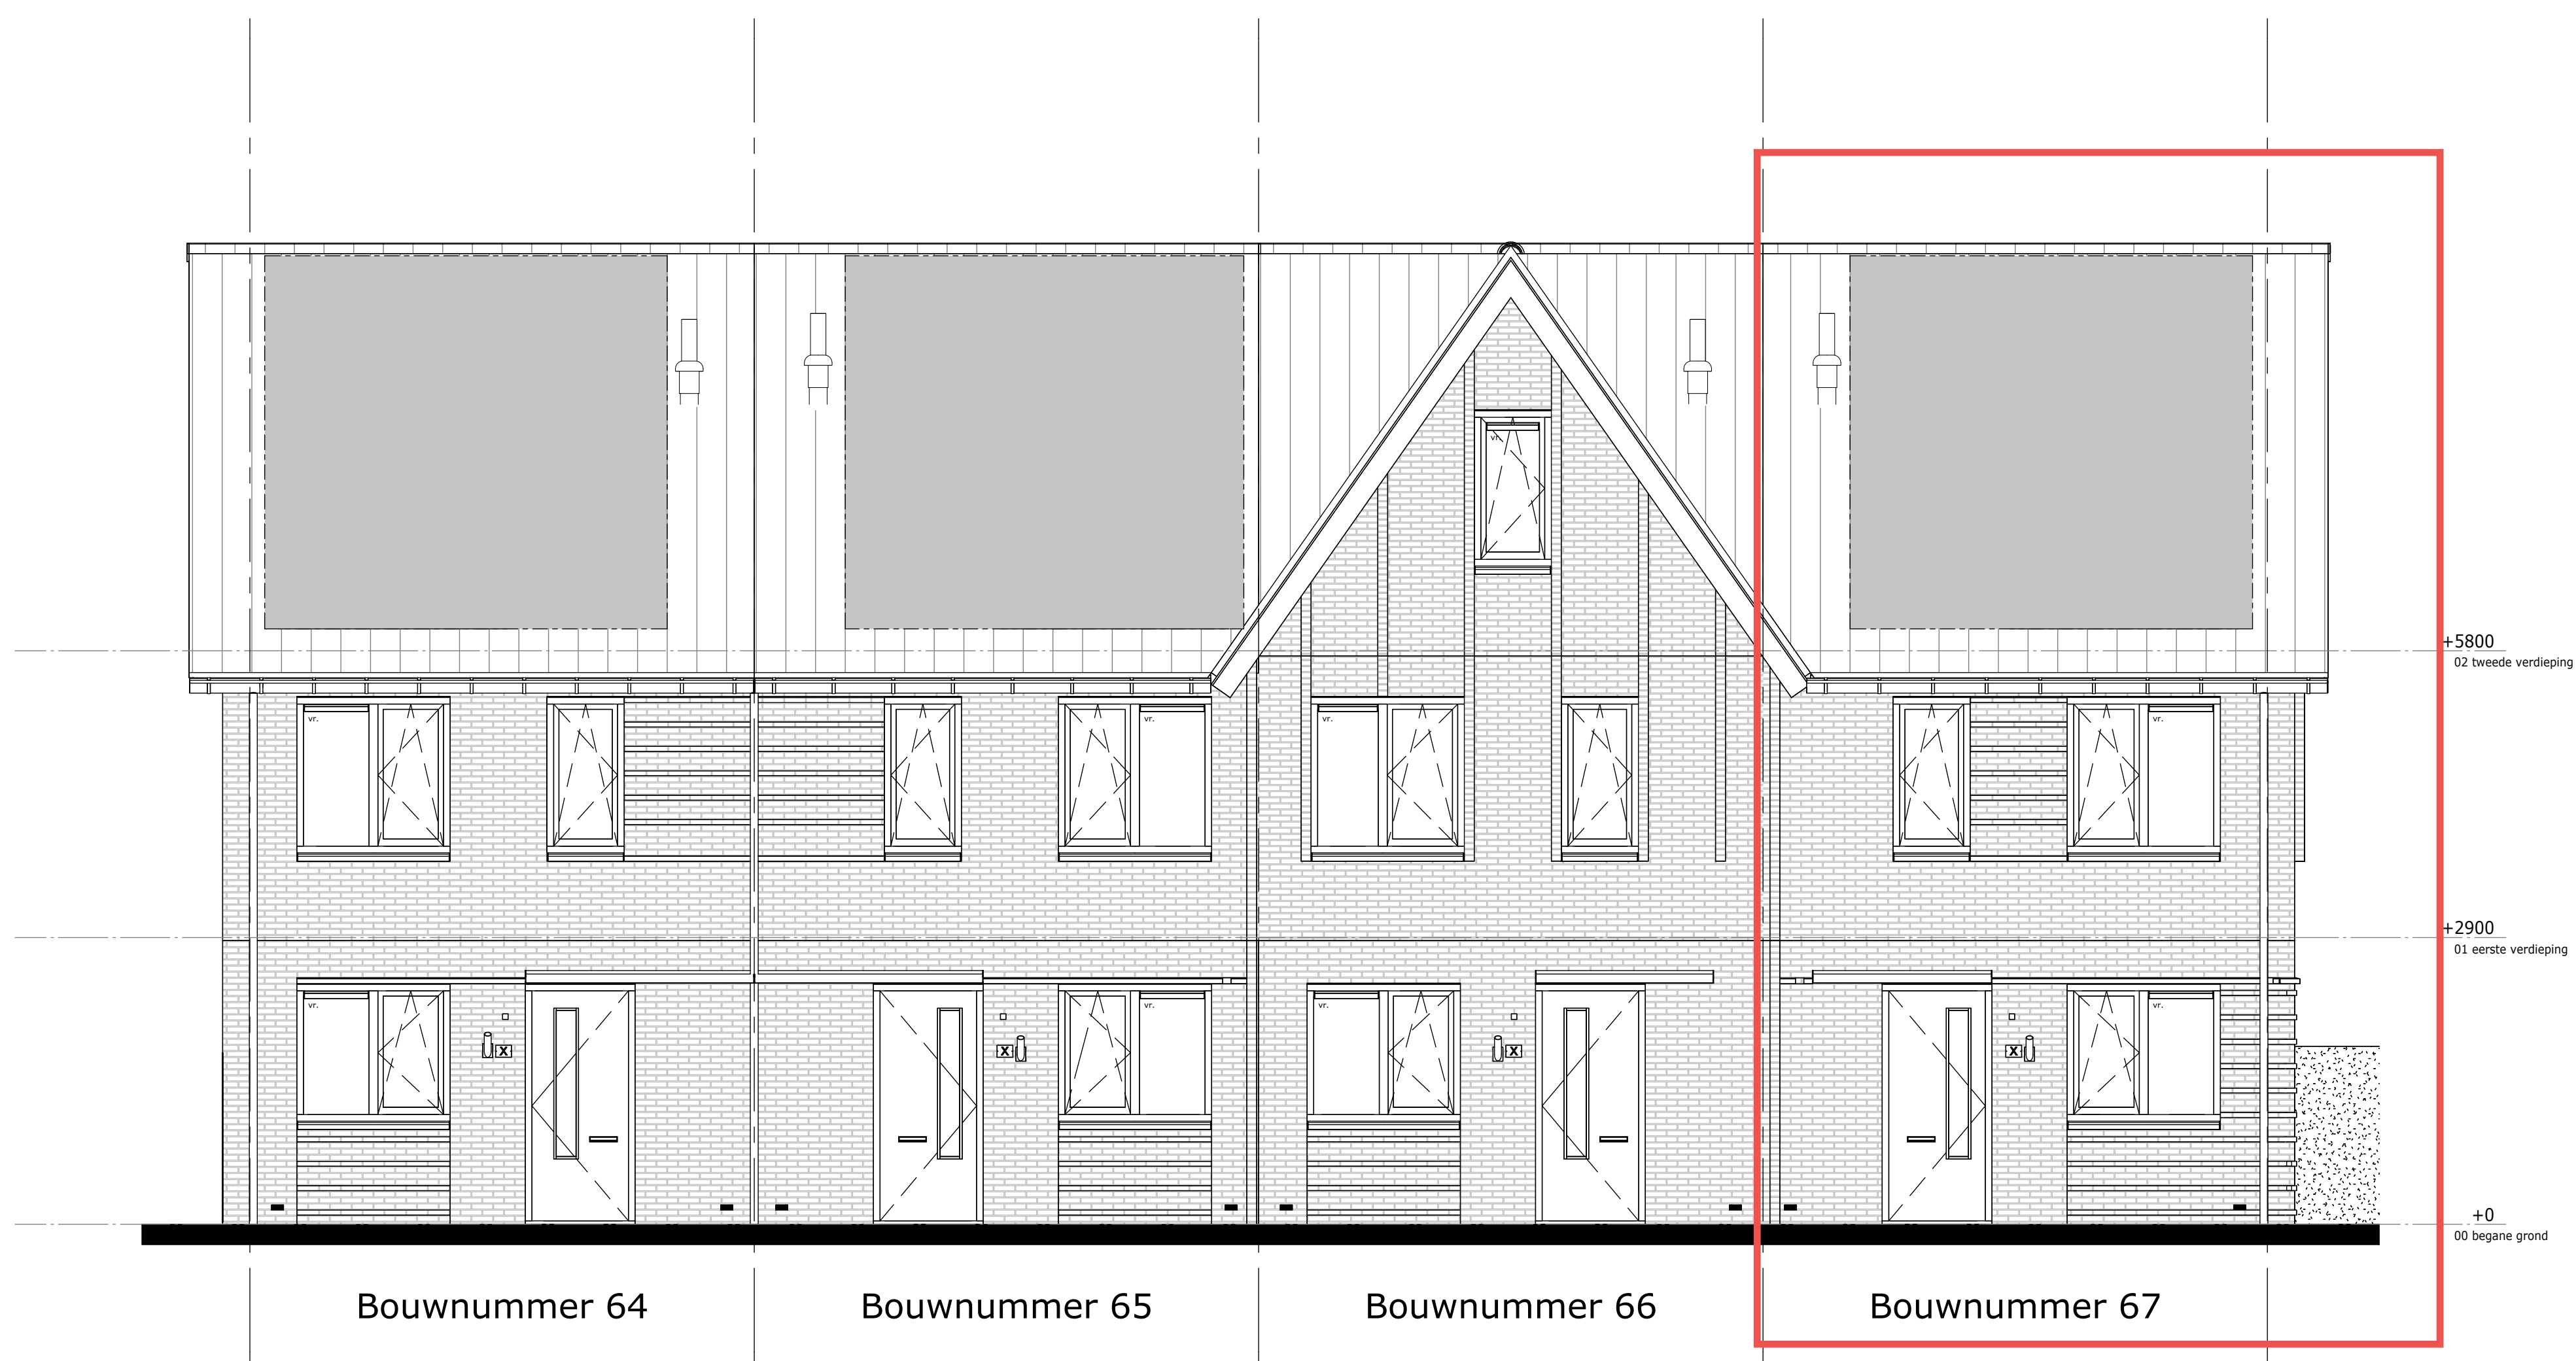


Weideblik fase 3 Oldenzaal  
gevelaanzichten

werknr.:  
bloknr.: Blok 13

tek.nr.: 13.200  
schaal: 1:50  
formaat: A1  
getekend: RV

datum: 15-09-2025  
wijziging:

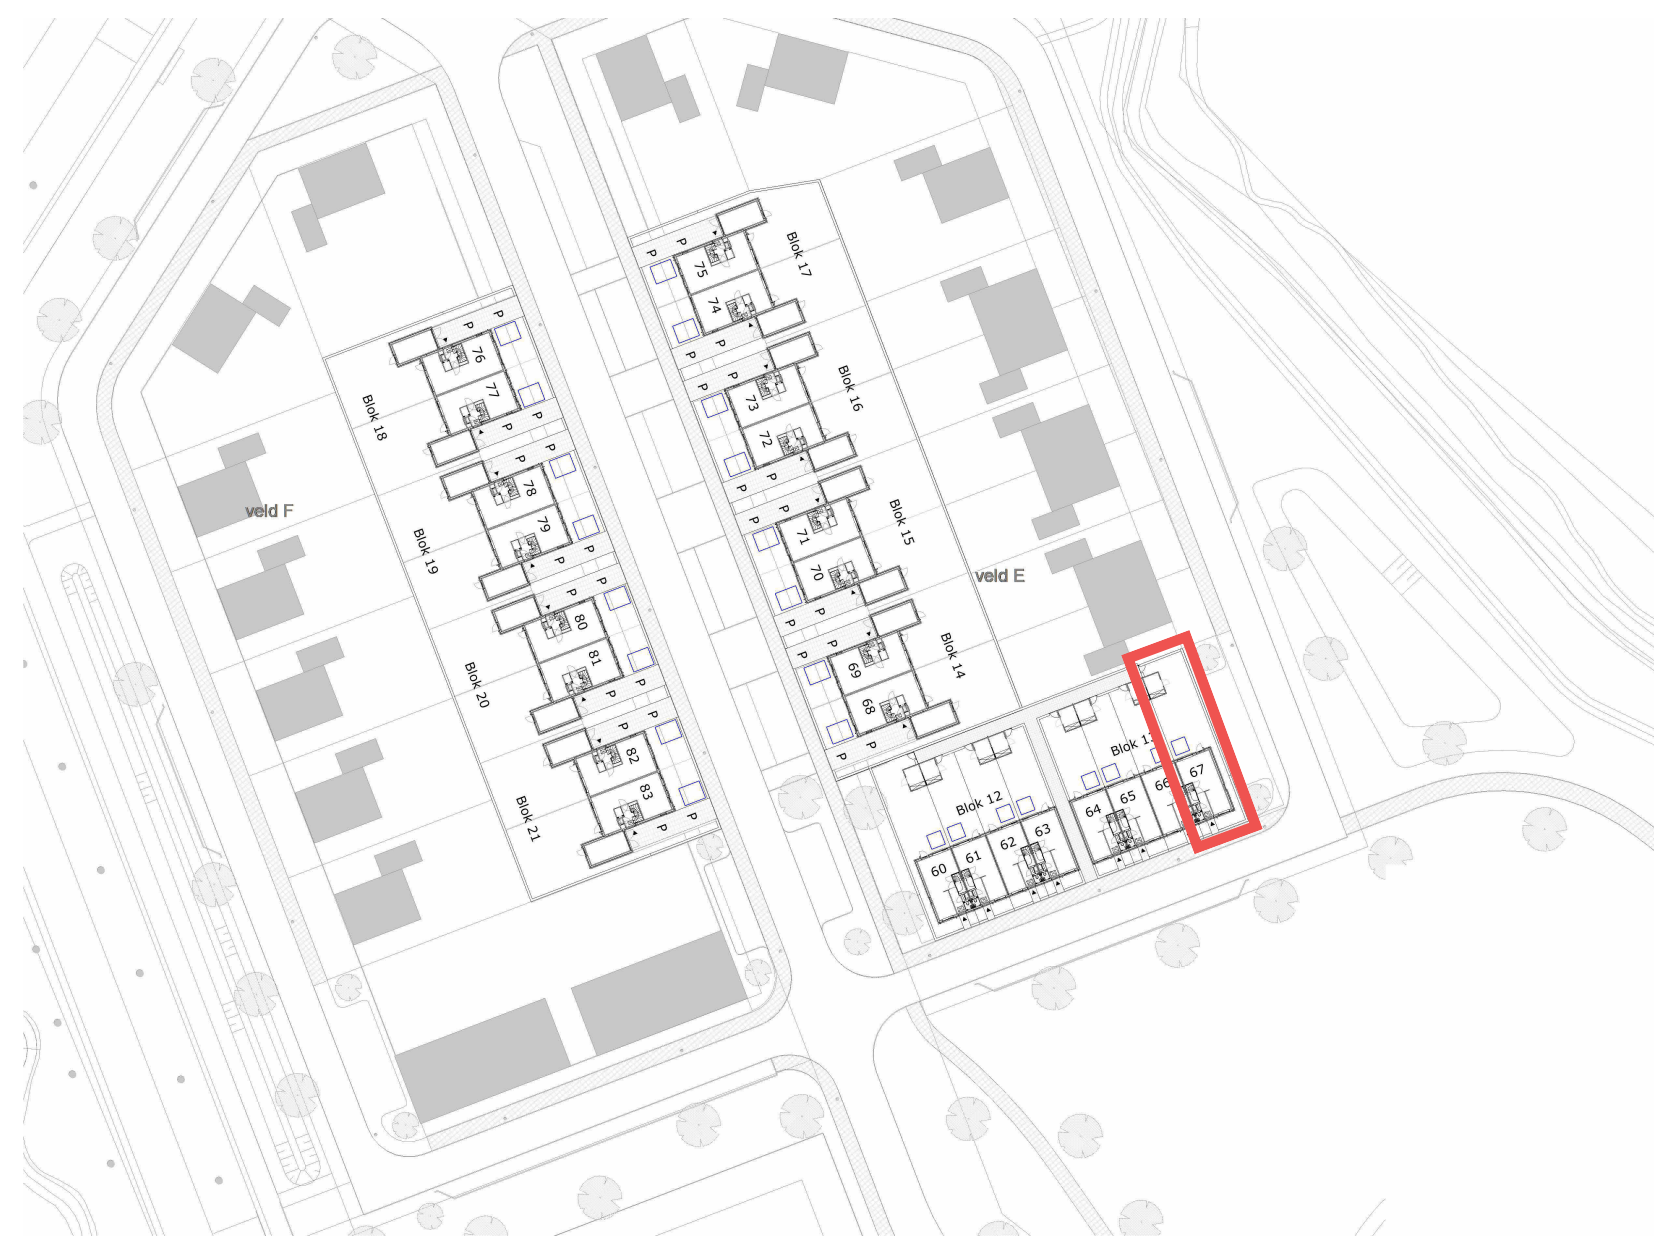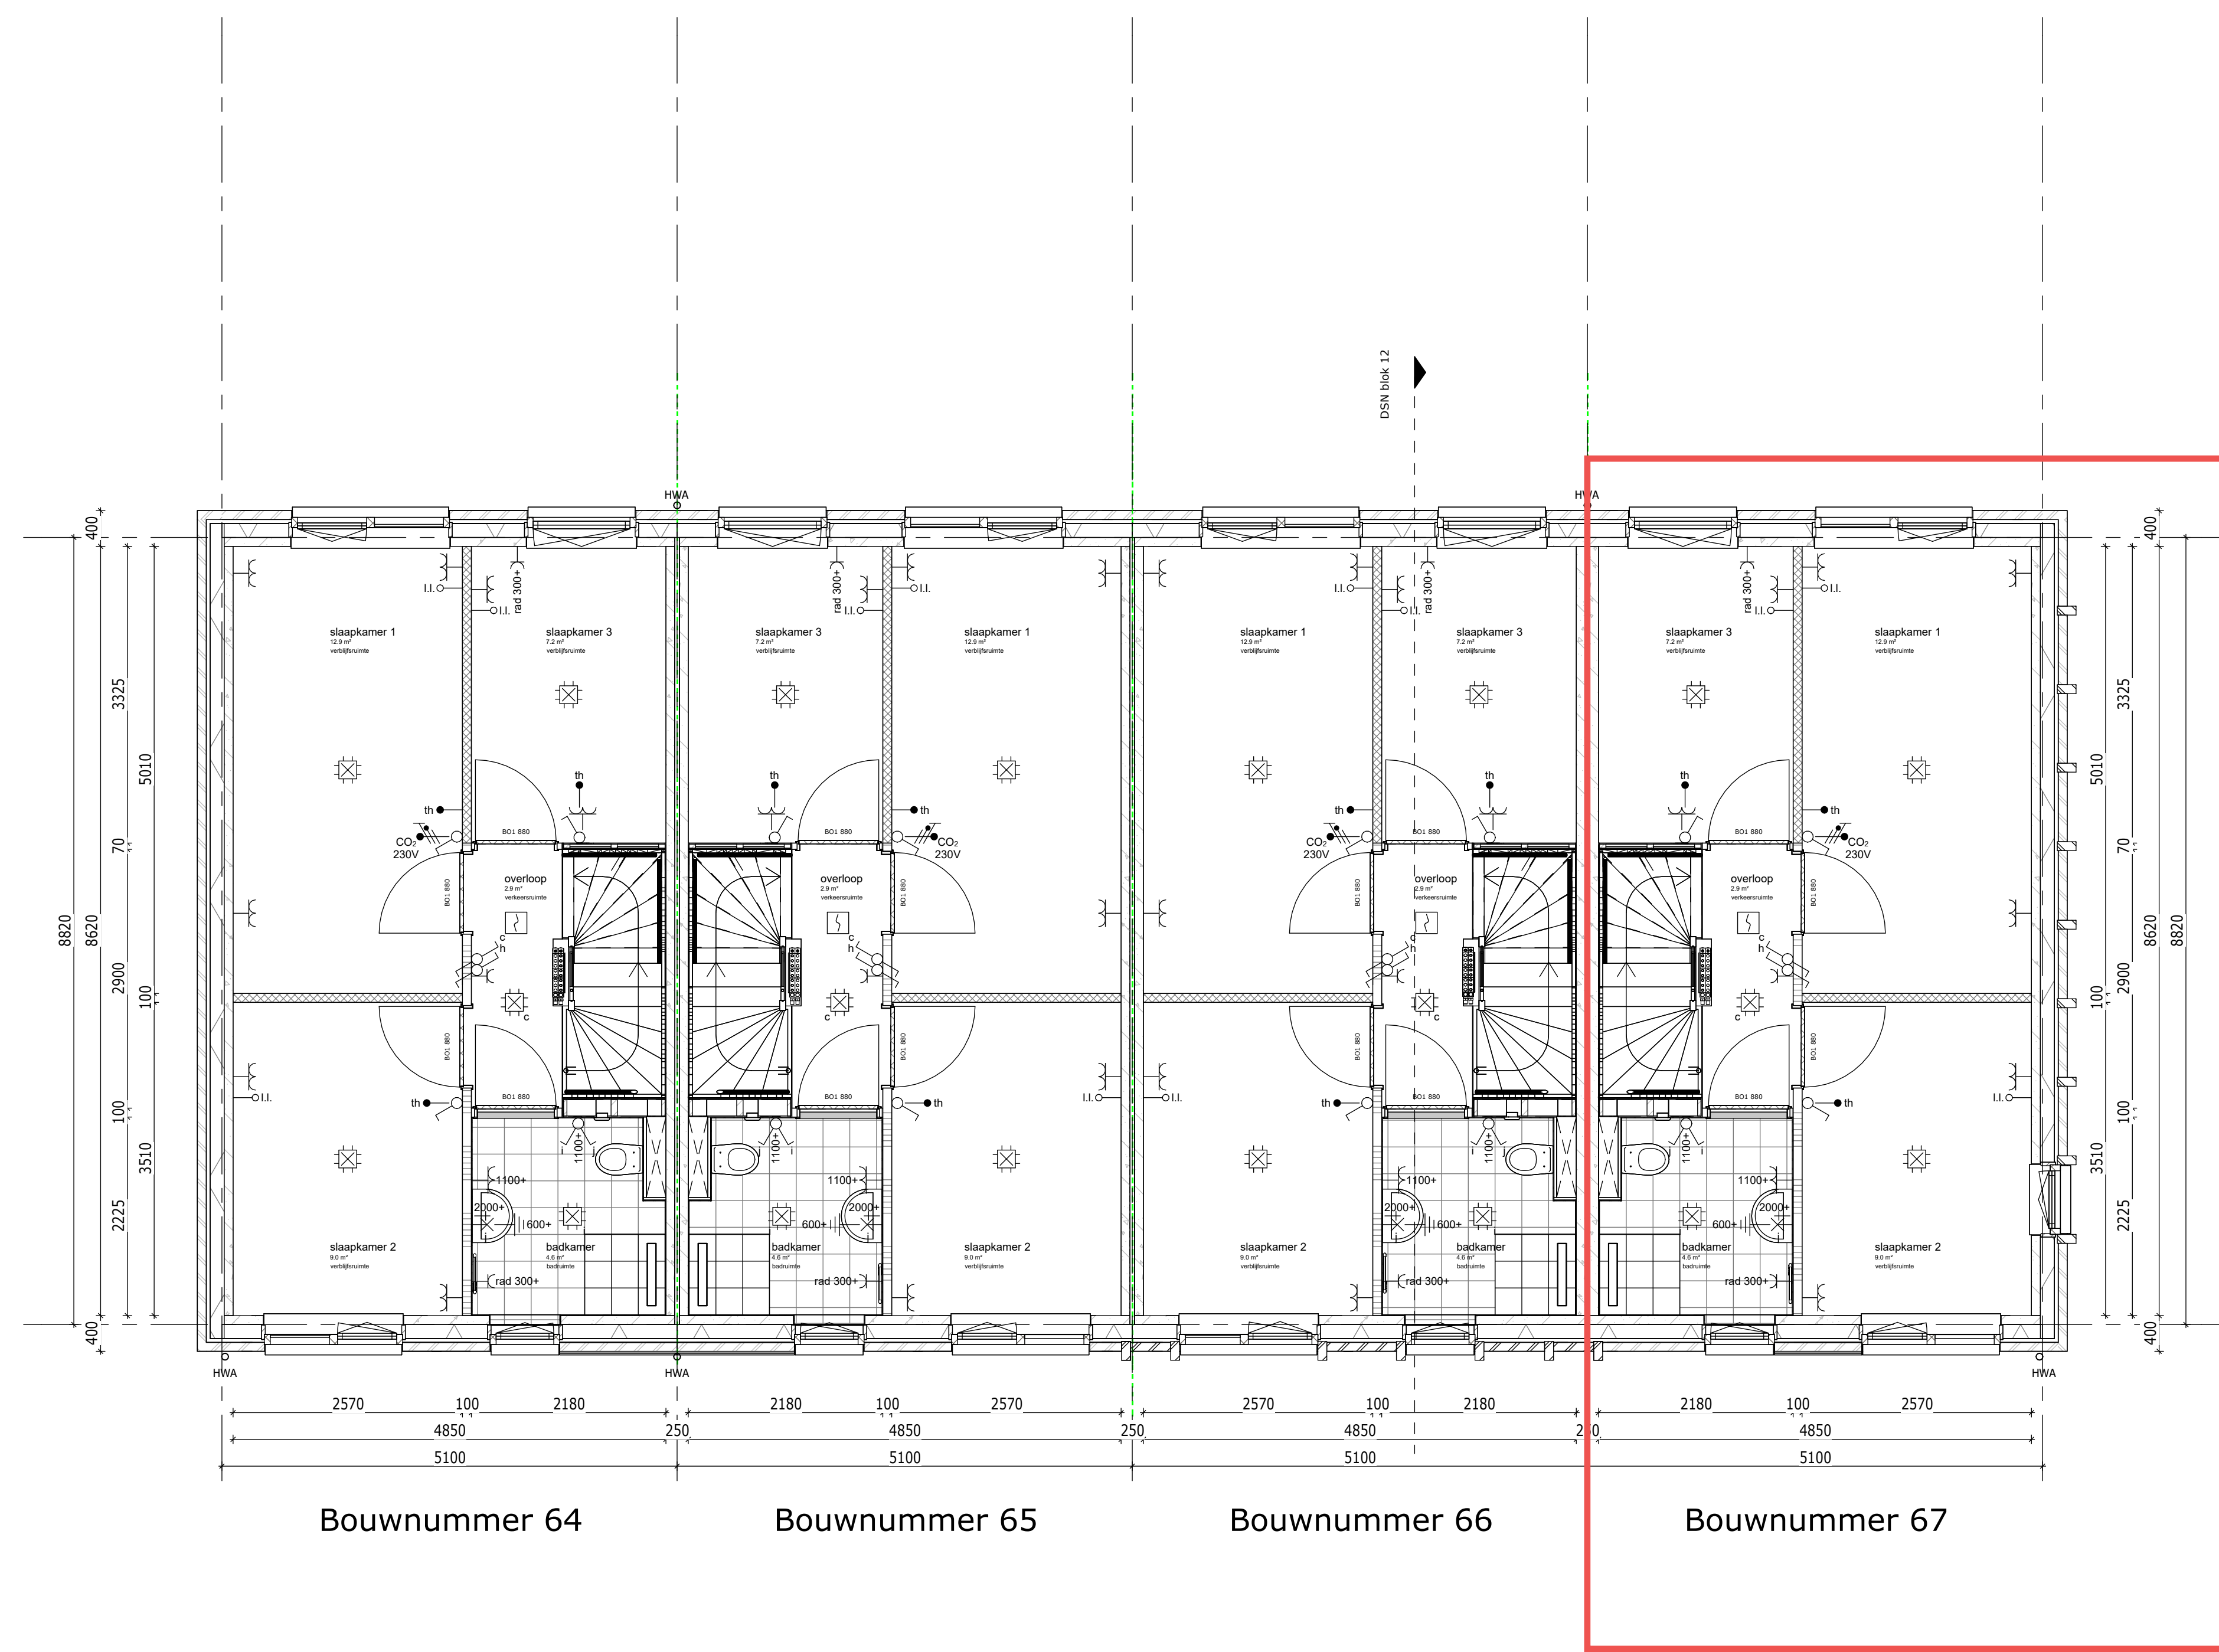

Weideblik fase 3 Oldenzaal  
plattegrond 1e verdieping

tek.nr.: 13.101  
schaal: 1:50  
formaat: A1  
getekend: RV


werknr.:  
bloknr.: Blok 13

datum: 15-09-2025  
wijziging:

\*alle maten zijn ca. maten

Trebbe NoordOost B.V.  
telefoon: 088 259 00 00  
website: www.trebbe.nl



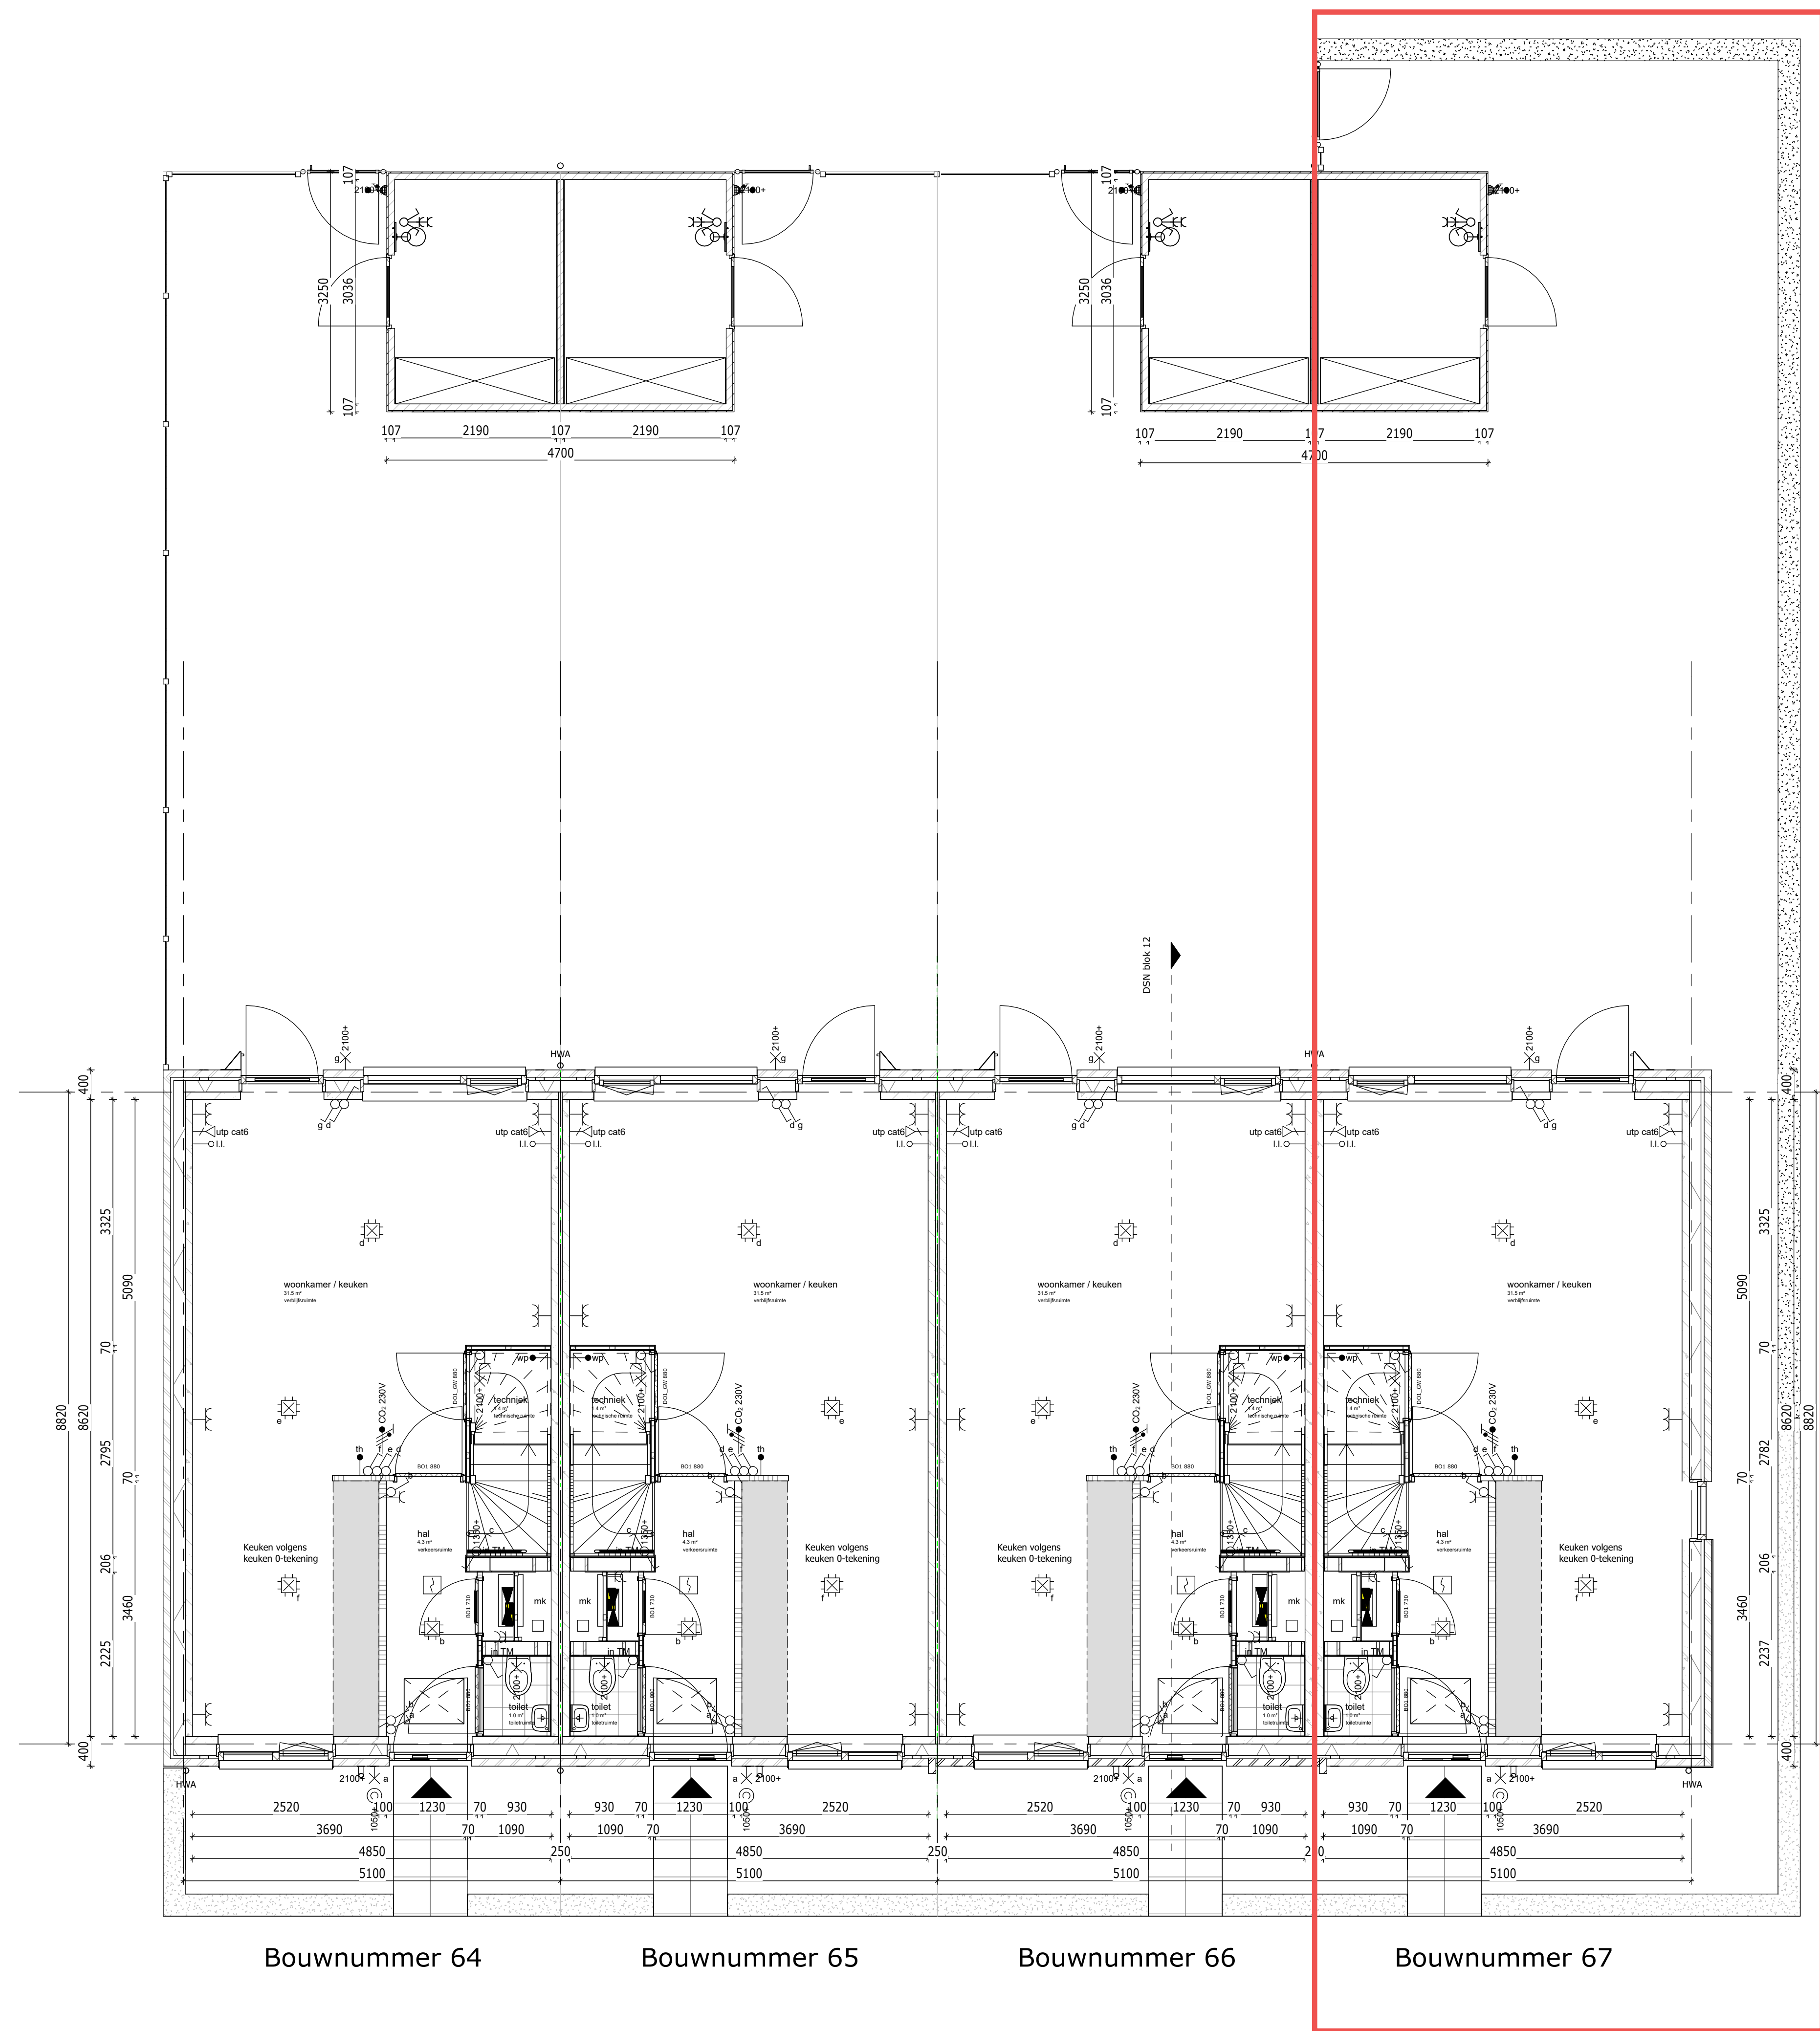

Weideblik fase 3 Oldenzaal  
plattegrond bg

werknr.:  
bloknr.: Blok 13

tek.nr.: 13.100  
schaal: 1:50  
formaat: A1  
getekend: RV

datum: 15-09-2025  
wijziging:

\*alle maten zijn ca. maten

